



吹付法枠工詳細図

F300 (FMタイプ) 2000×2000


断面図

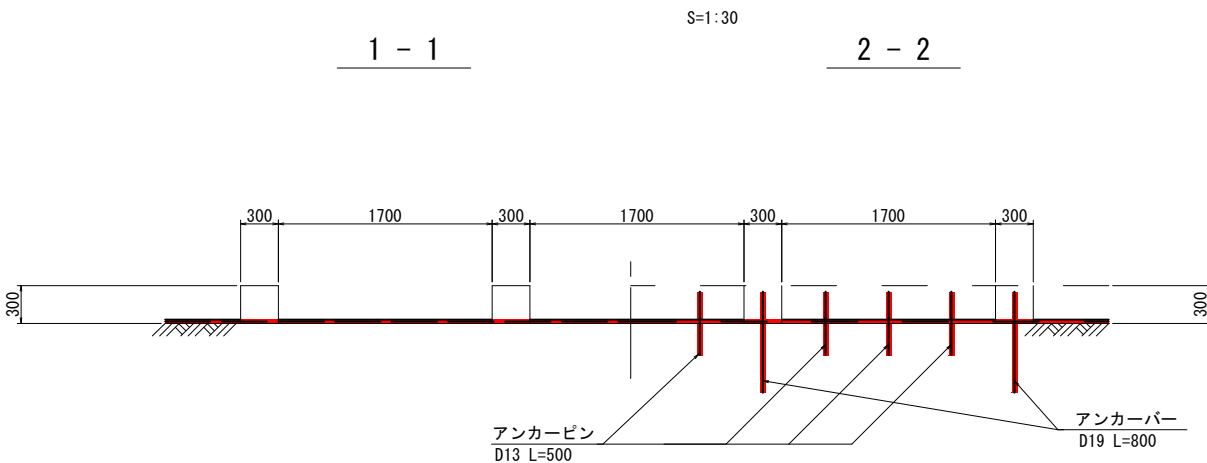


展開図

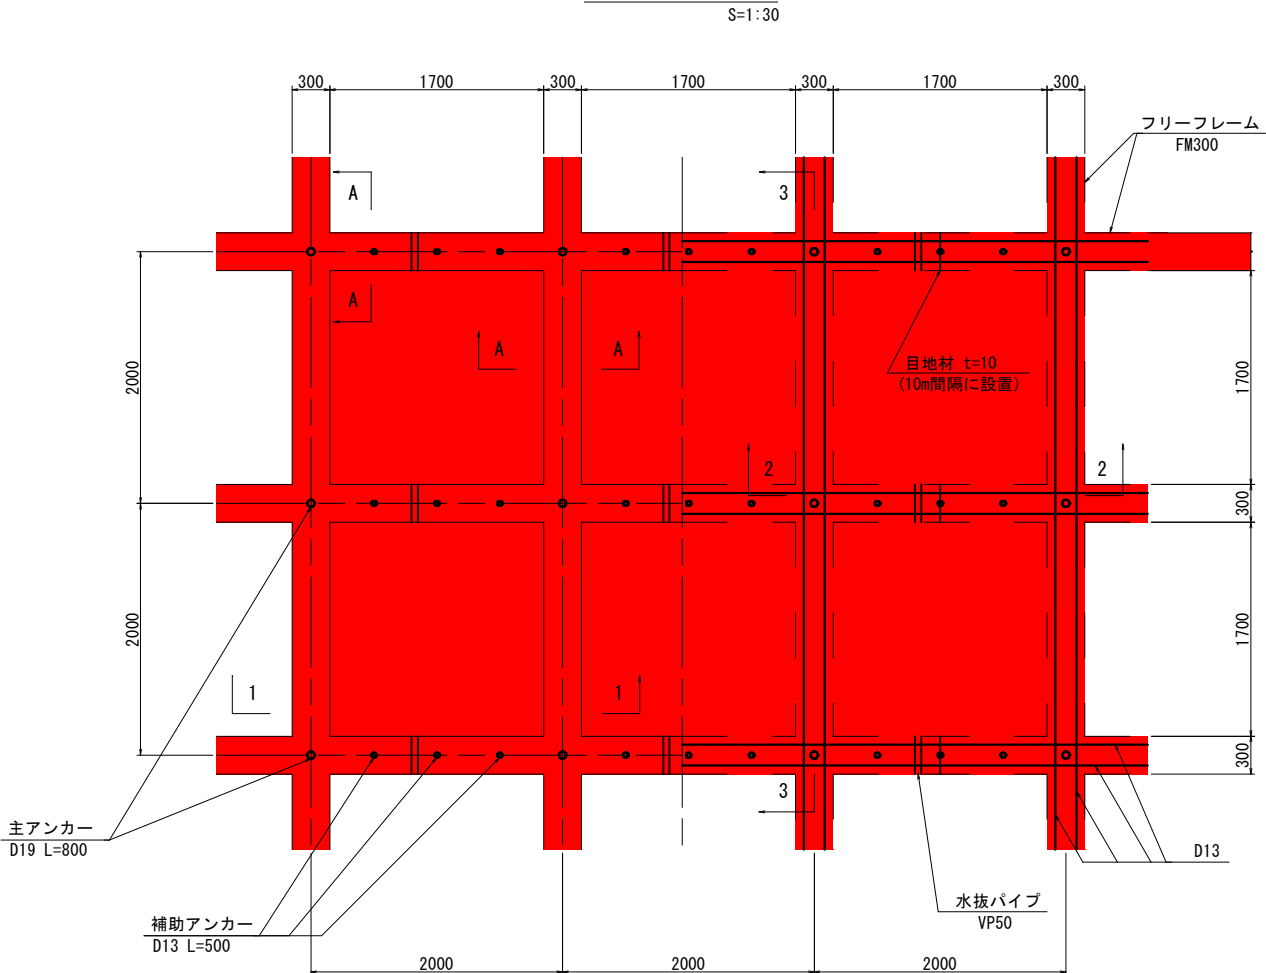


A-A断面

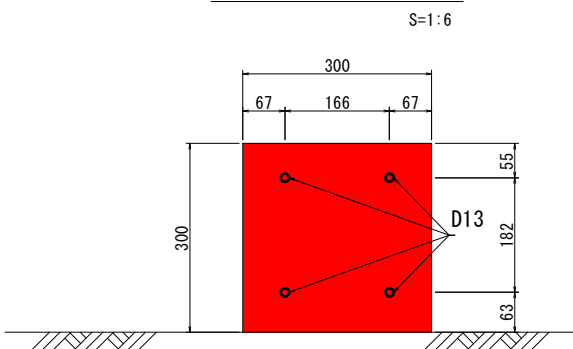

標準横断面

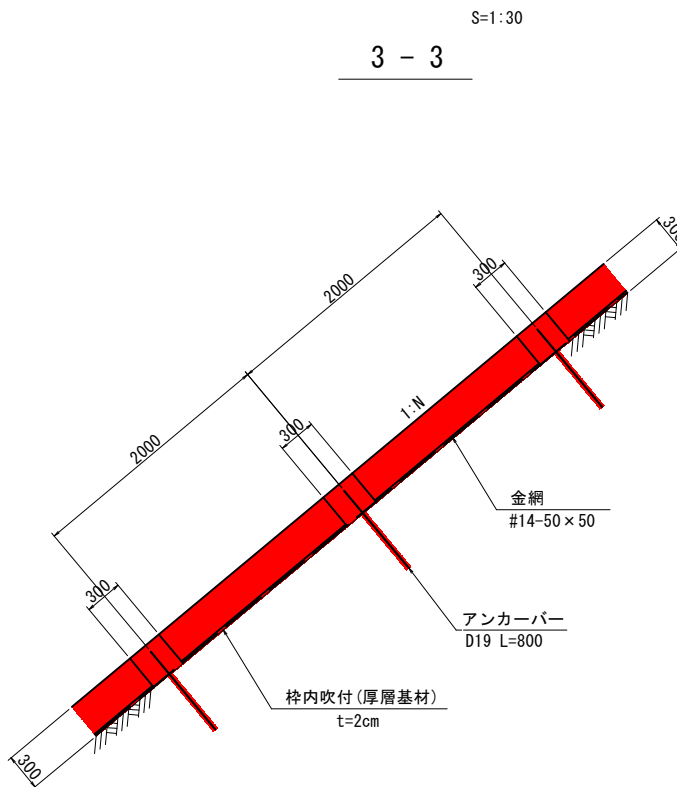


1号水切コンクリート

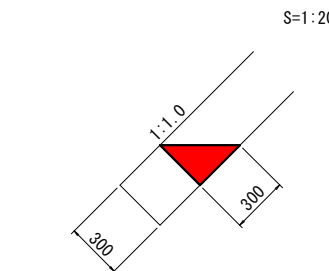

数量表		10m当り	
名称	規格	単位	数量
コンクリート	18N/mm2	m3	0.450

2号水切コンクリート

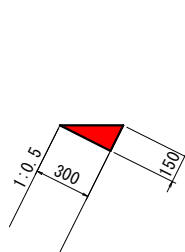

数量表		10m当り	
名称	規格	単位	数量
コンクリート	18N/mm2	m3	0.225

工事名	市道東入君193号線 道路災害復旧工事 三次市君田町東入君 (君田ライセンスター先)		
図面名	設 計 図		
作成年月日	令和 6 年 12 月		
縮尺	図 示	図面番号	3 / 3
会社名	広建コンサルタンツ株式会社		
事務所名	三 次 市		