

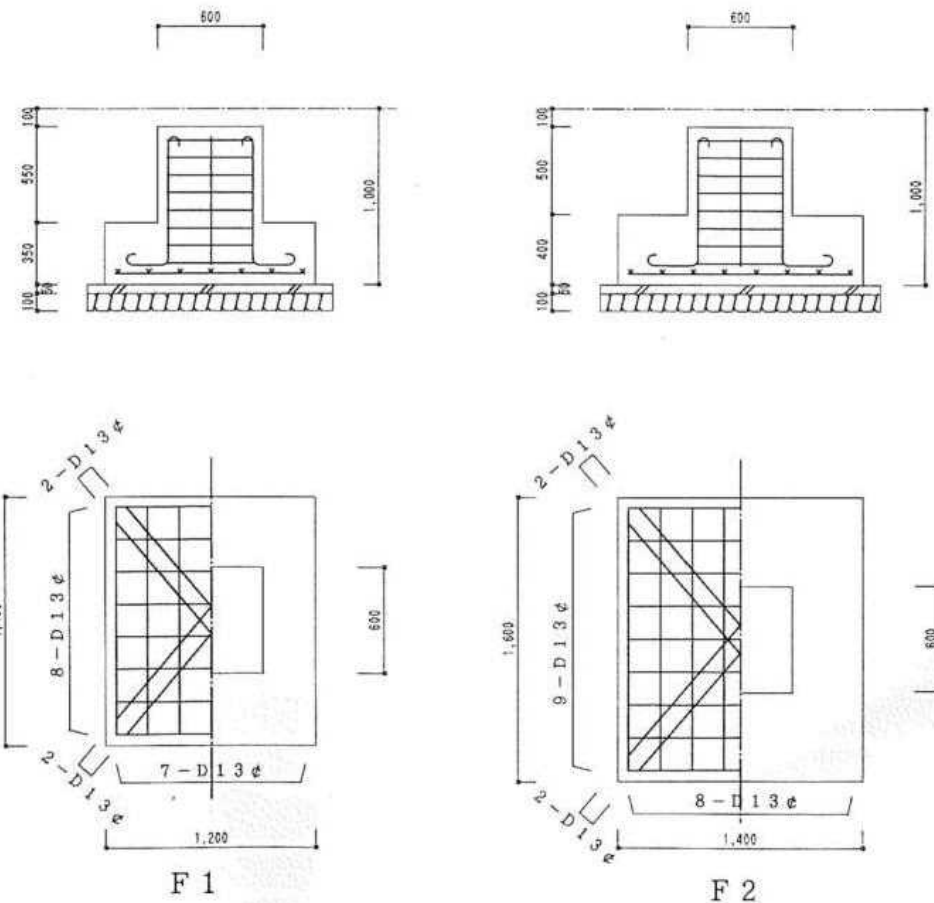
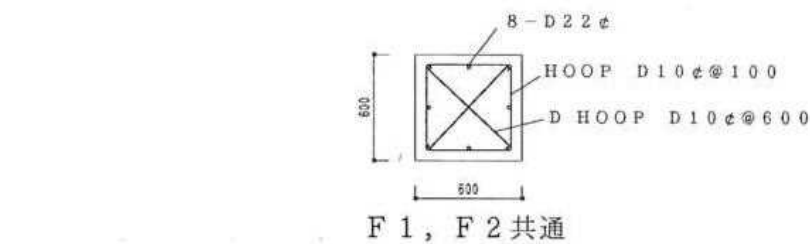


基礎伏図 scale 1/100


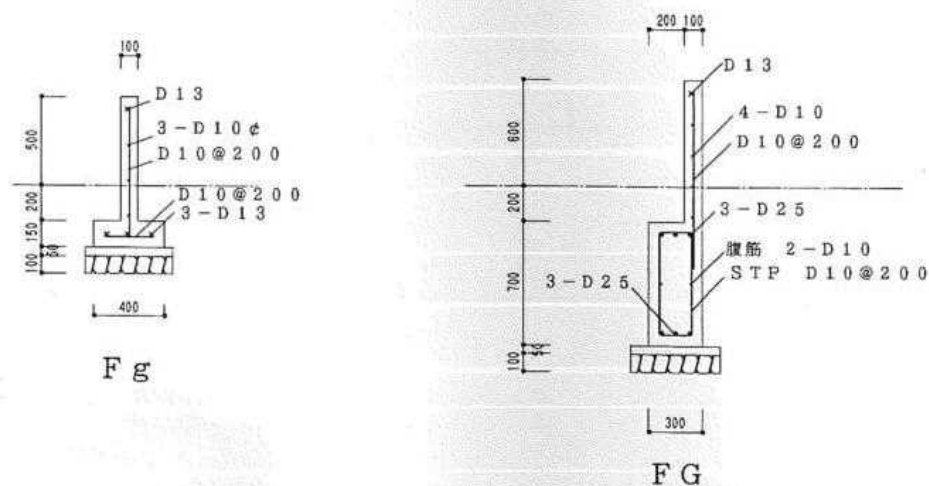


基礎断面図 scale 1/30


<p>有限 会社</p> <p>岡田建築設計事務所</p> <p>広島県三次市島影町1106番地1 TEL (0824) 63-4306 FAX (0824) 63-4314</p>	<p>一級建築士事務所広島県知事登録 22(1)0548号</p> <p>一級建築士登録 188766号 岡田 治幸</p>	<p>製 図</p> <p>一級建築士登録 188766号 岡田治幸</p>	<p>工事名称</p> <p>八次学校給食共同調理場解体</p> <p>工事設計図</p>	<p>図名</p> <p>既存図 - 基礎伏図</p> <p>既存図 - 基礎詳細図</p>	<p>縮尺</p> <p>1/100</p> <p>1/30</p>	<p>変更履歴</p>	<p>設計年月日</p> <p>R07.2.18</p> <p>図面番号</p> <p>A-09</p>
---	--	--	---	--	------------------------------------	-------------	--

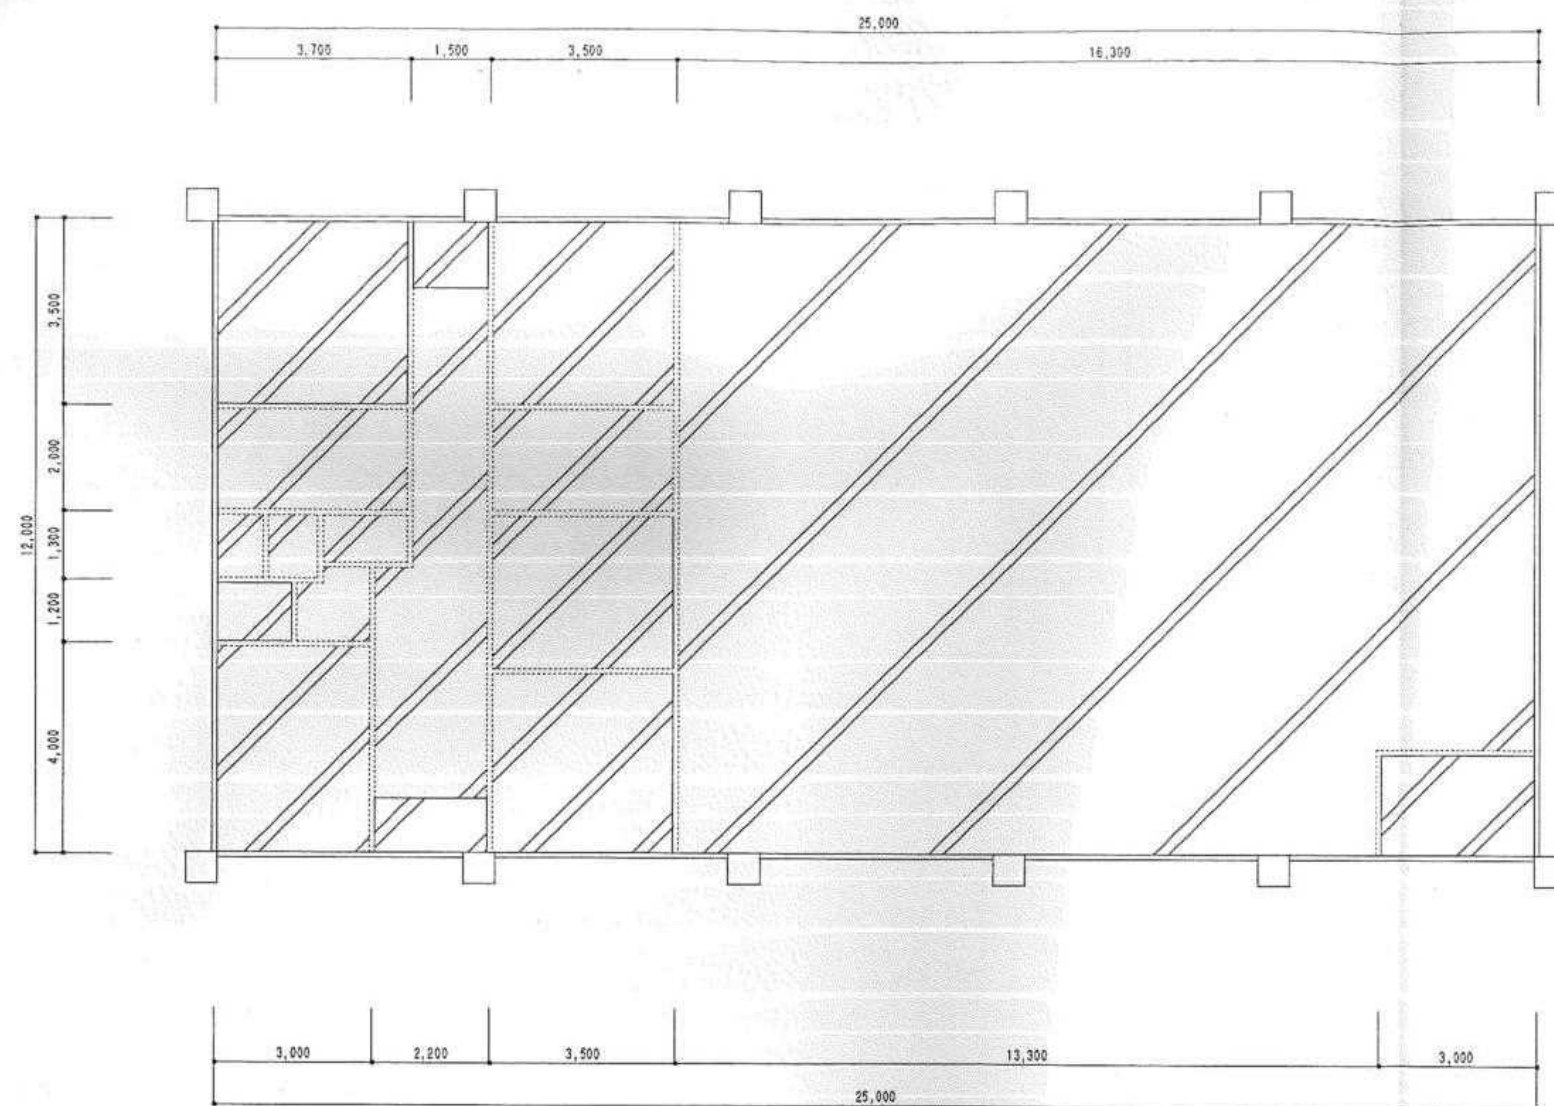


床伏図 scale 1/100

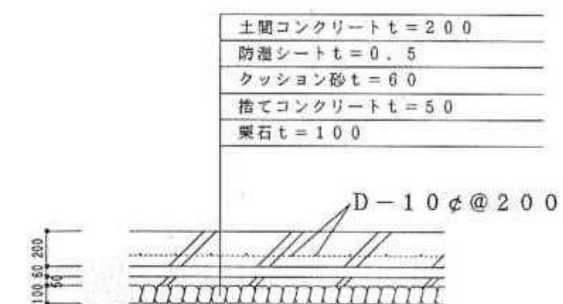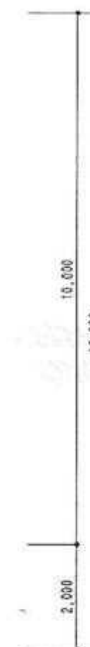

床断面図 scale 1/30

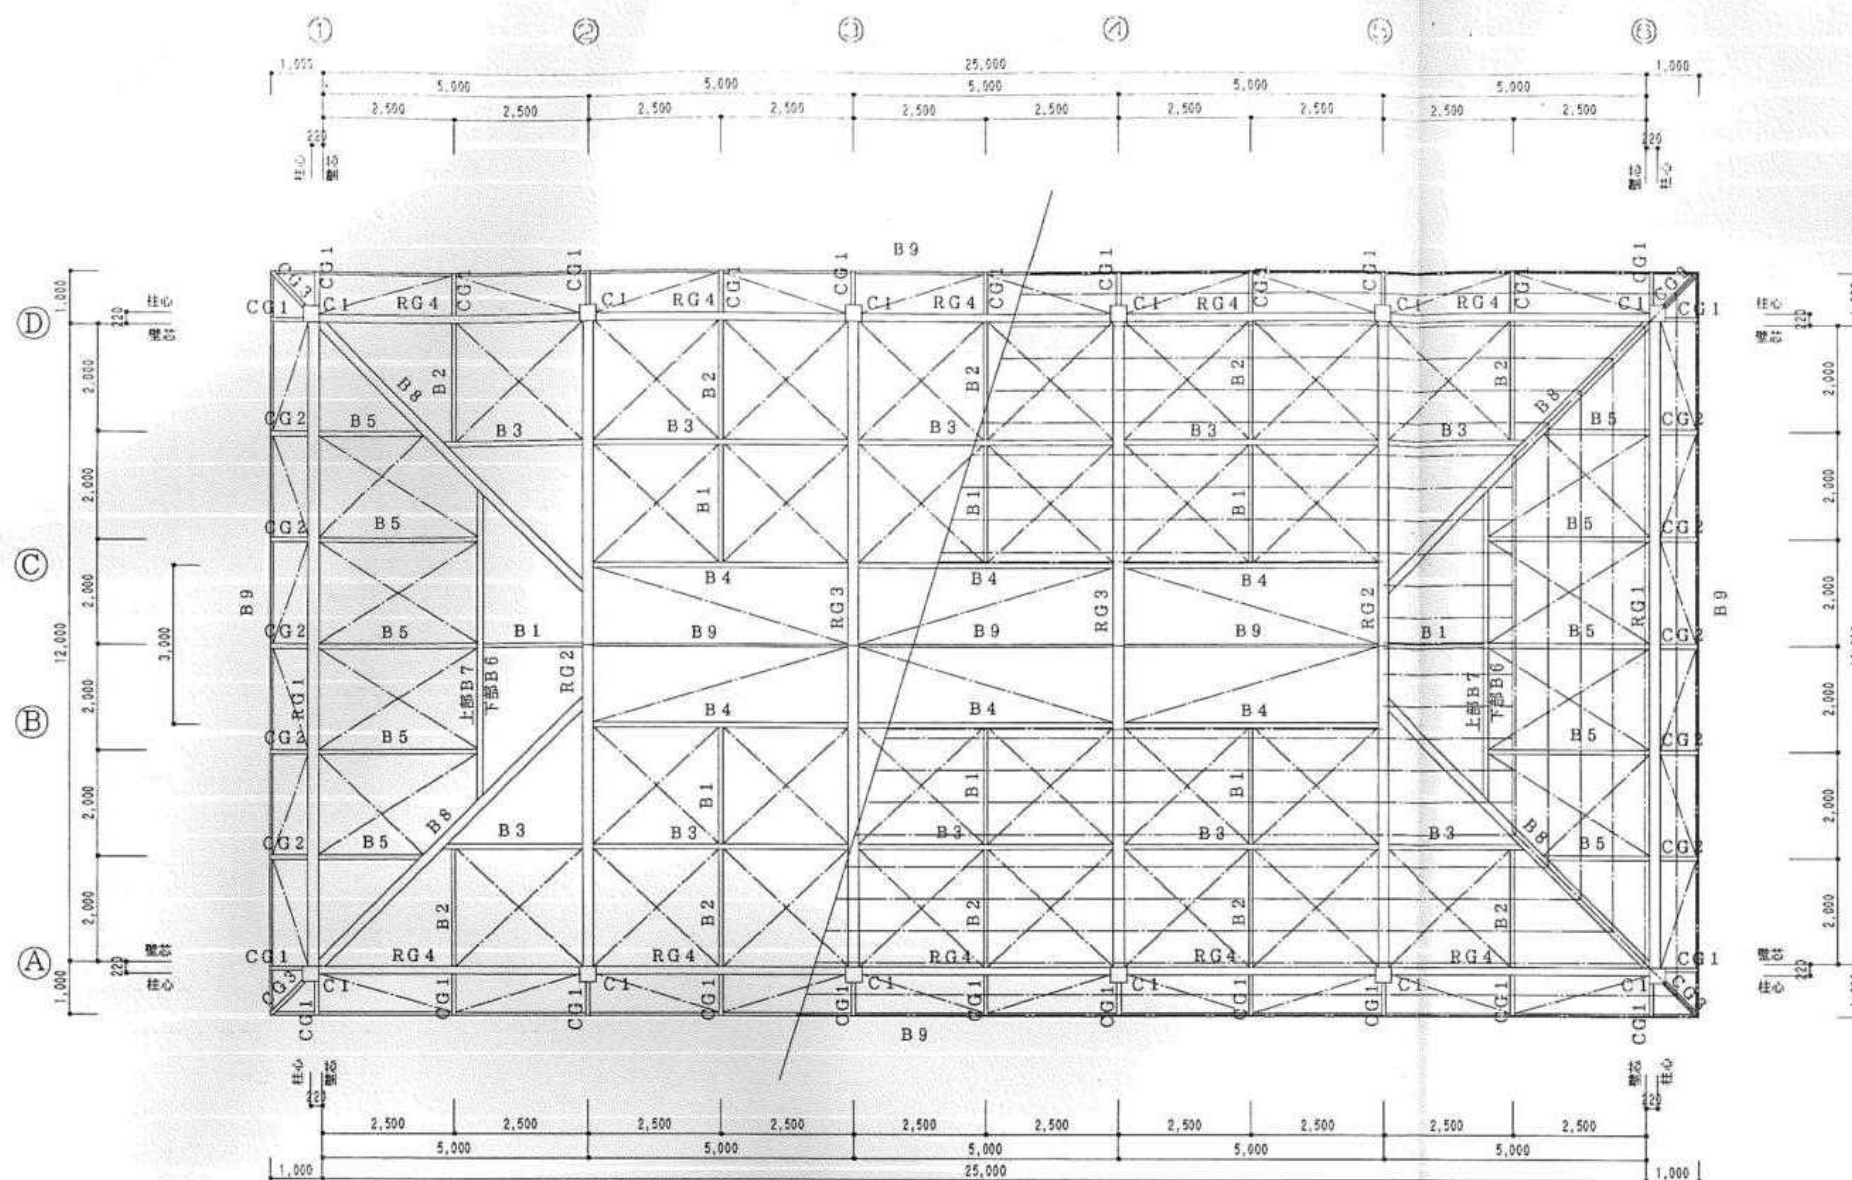

小屋伏図 scale 1/100

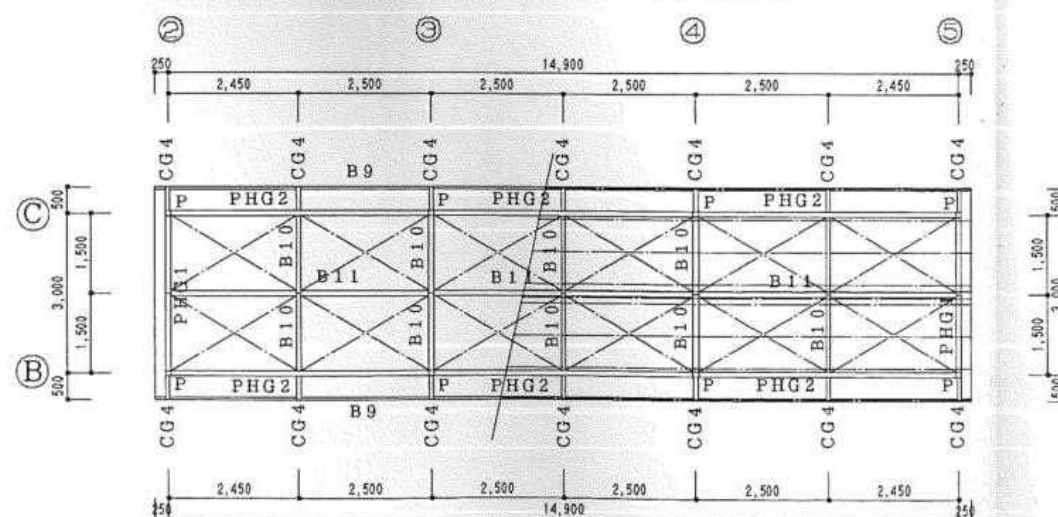

越屋根伏図 scale 1/100

リスト	
C 1	□-300×300×9
P	□-100×100×6
RG 1	H-450×200×9×14
RG 2	H-450×200×9×14
RG 3	H-450×200×9×14
RG 4	H-300×150×6.5×9
PHG 1	H-200×100×5.5×8
PHG 2	H-200×100×5.5×8
CG 1	H-150×75×5×7
CG 2	H-175×90×5×8
CG 3	H-150×75×5×7
CG 4	H-150×75×5×7
B 1	H-150×75×5×7
B 2	H-150×75×5×7
B 3	H-200×100×5.5×8
B 4	H-200×100×5.5×8
B 5	H-175×90×5×8
B 6	H-200×100×5.5×8
B 7	H-175×90×5×8
B 8	H-350×175×7×11
B 9	H-100×50×5×7.5
B 10	H-150×75×5×7
B 11	H-175×90×5×8
モヤ	2C-100×50×20×2.3 @1820
モヤ	C-100×50×20×2.3 @606
ブレース	RB-M12