

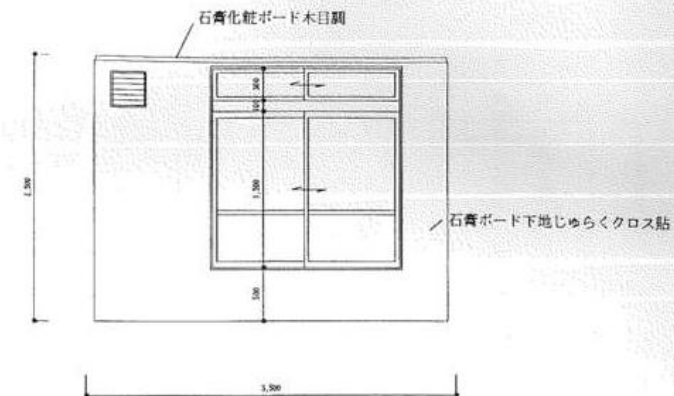
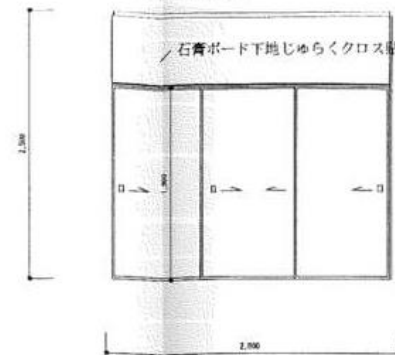


有限 会社 岡田建築設計事務所 広島県三次市島嶺町1106番地1 TEL (0824) 63-4306 FAX (0824) 63-4314	一級建築士事務所 広島県知事登録 22(1)0548号 一級建築士登録 188766号 岡田 治幸	製 図 一級建築士登録 188766号 岡田治幸	工事名称 八次学校給食共同調理場解体 工事設計図	図名	縮尺	変更履歴		設計年月日
				既存図、展開図1	1/50			R07.2.18
								図面番号 A-18

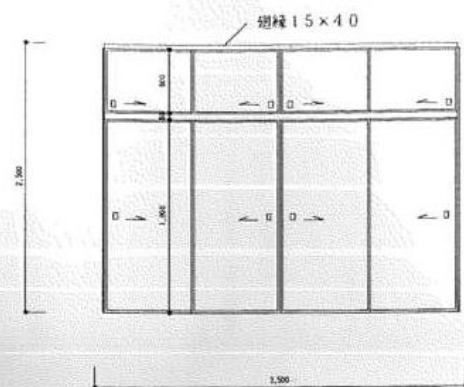

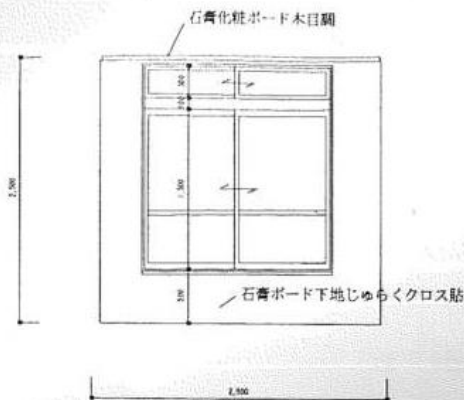





休憩室

A

B

C

D

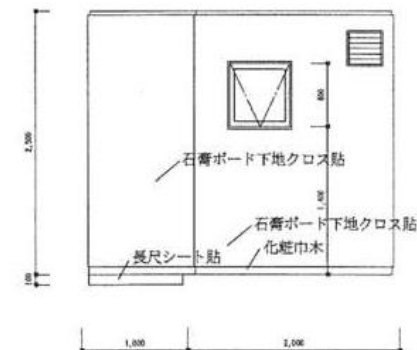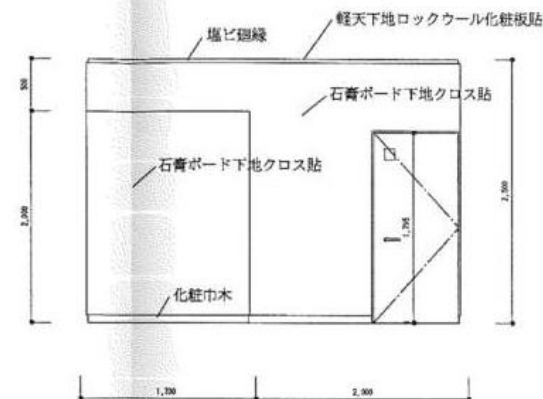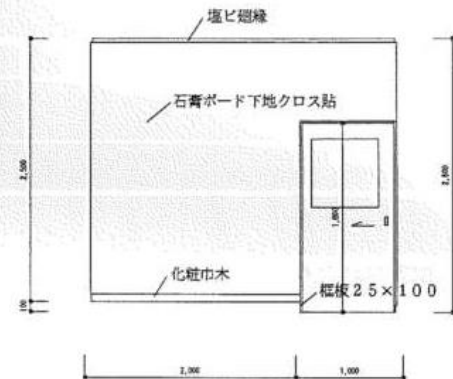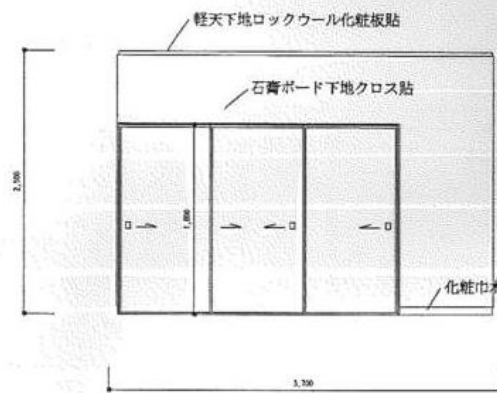




更衣室

A

B

C

D

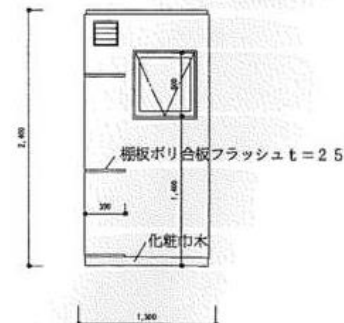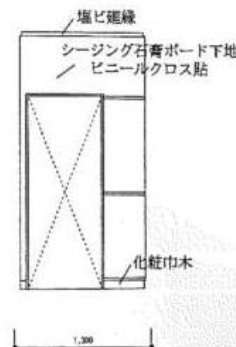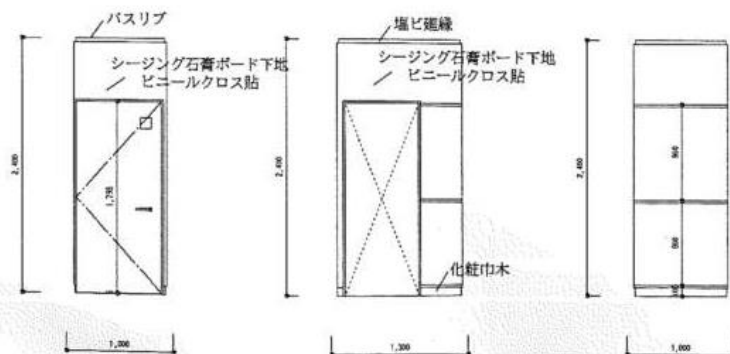

脱衣室


A

B


C

D



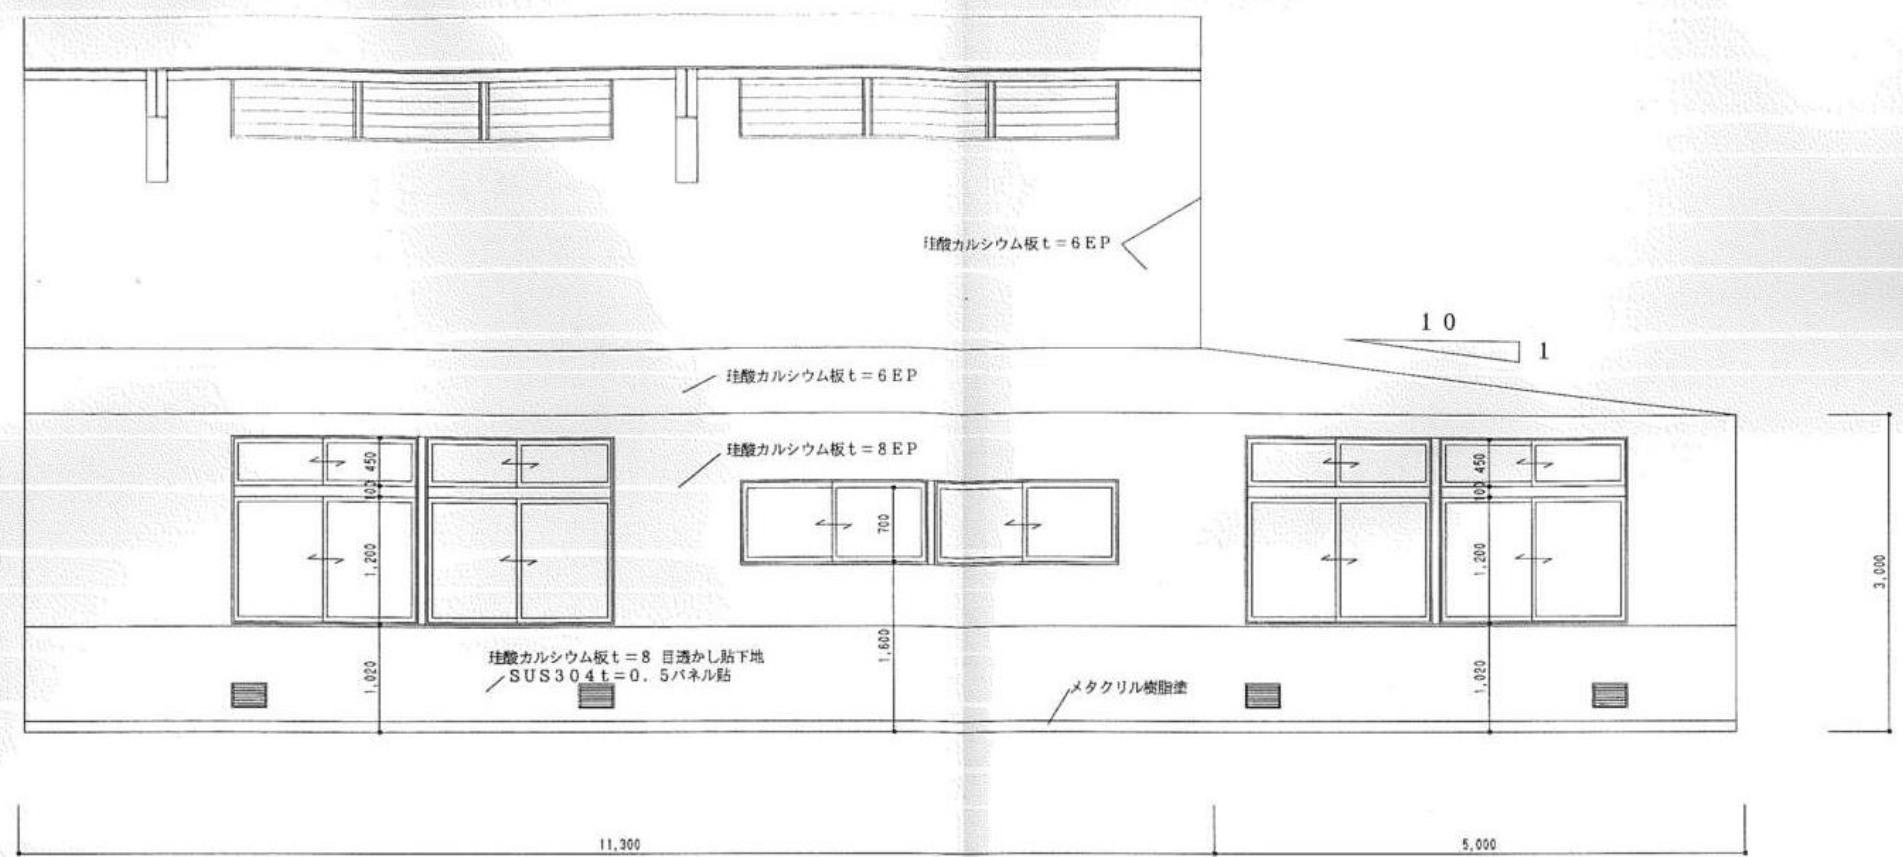



A


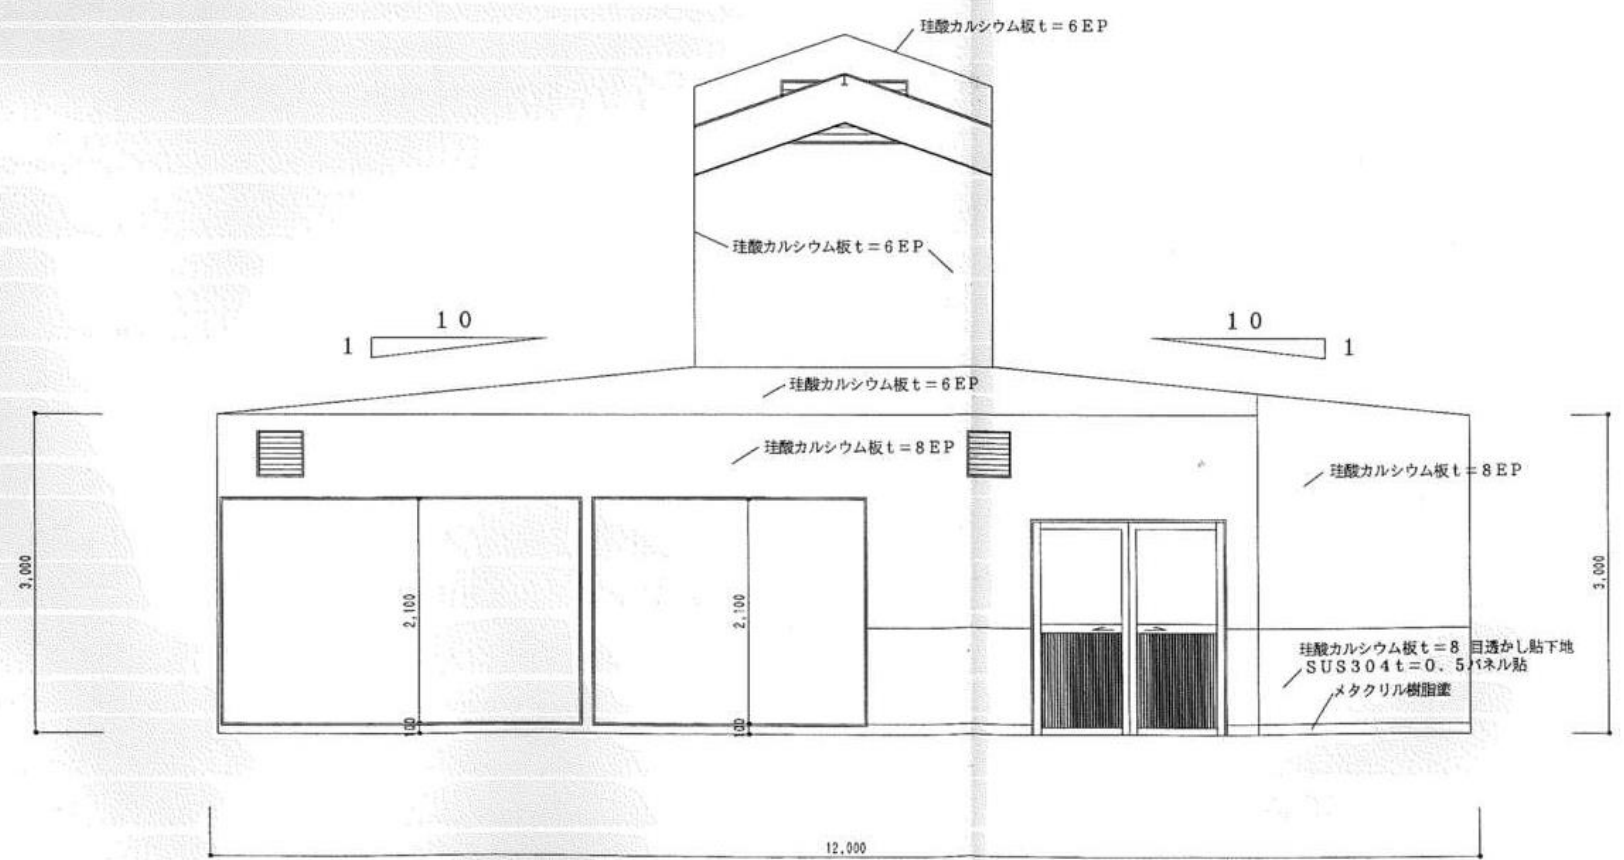


B

調理室

有限 会社 岡田建築設計事務所 広島県三次市島郷町1106番地1 TEL (0824) 63-4306 FAX (0824) 63-4314	一般建築士事務所広島県知事登録 22(1)0548号 一般建築士登録 188766号 岡田 治幸	製 図 一般建築士登録 188766号 岡田治幸	工事名称 八次学校給食共同調理場解体 工事設計図	図名 既存図展開図4	縮尺 1/50	変 更 履 歴	設計年月日 R07.2.18 図面番号 A-21
--	---	-----------------------------	--------------------------------	---------------	------------	---------	-----------------------------------

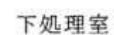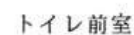

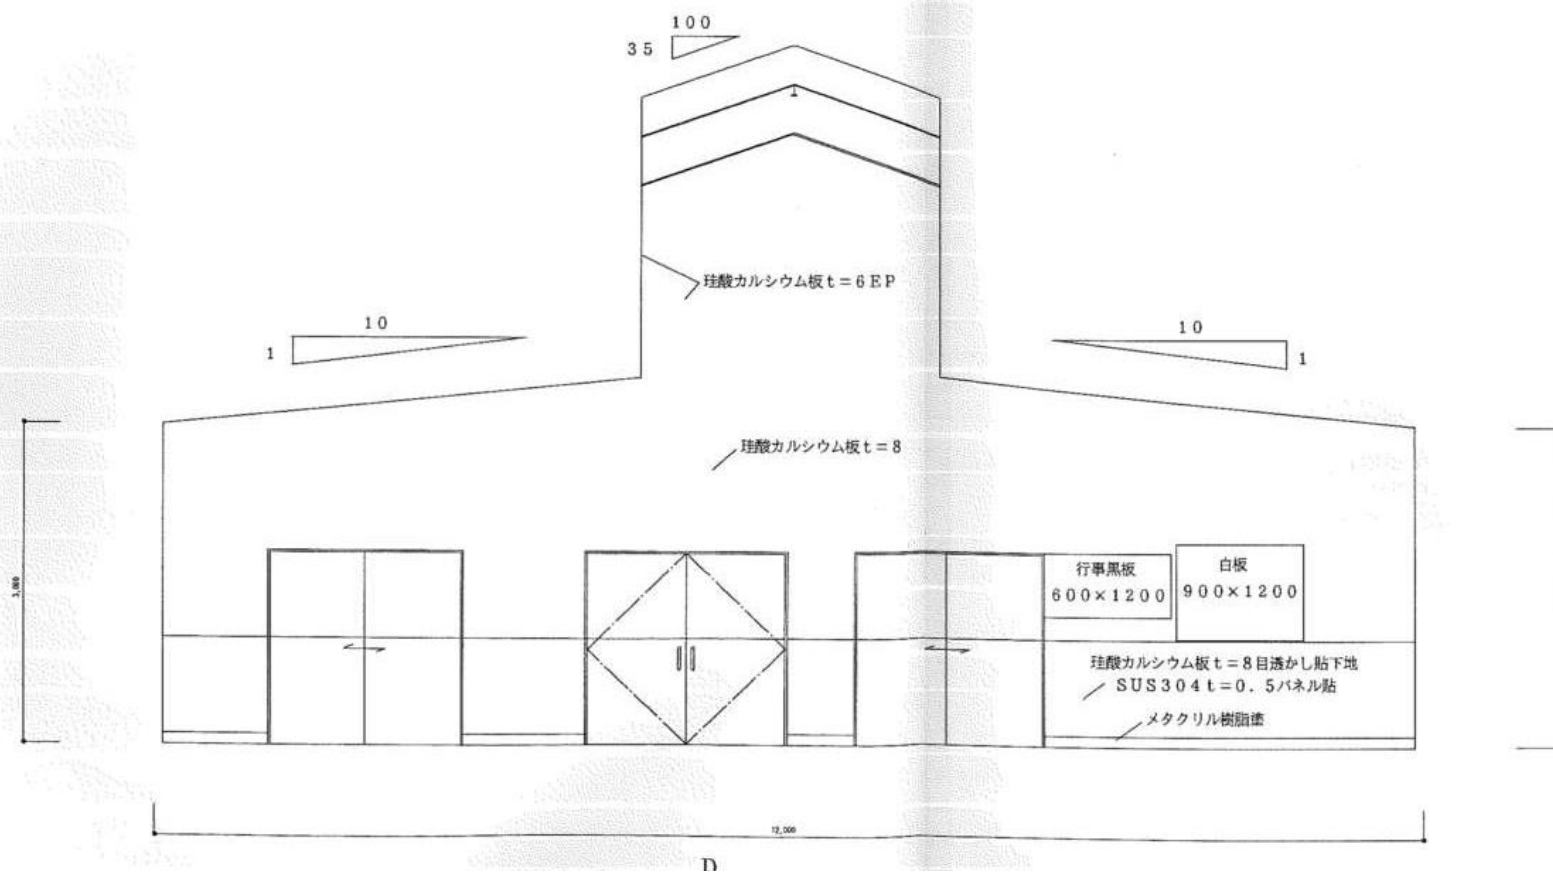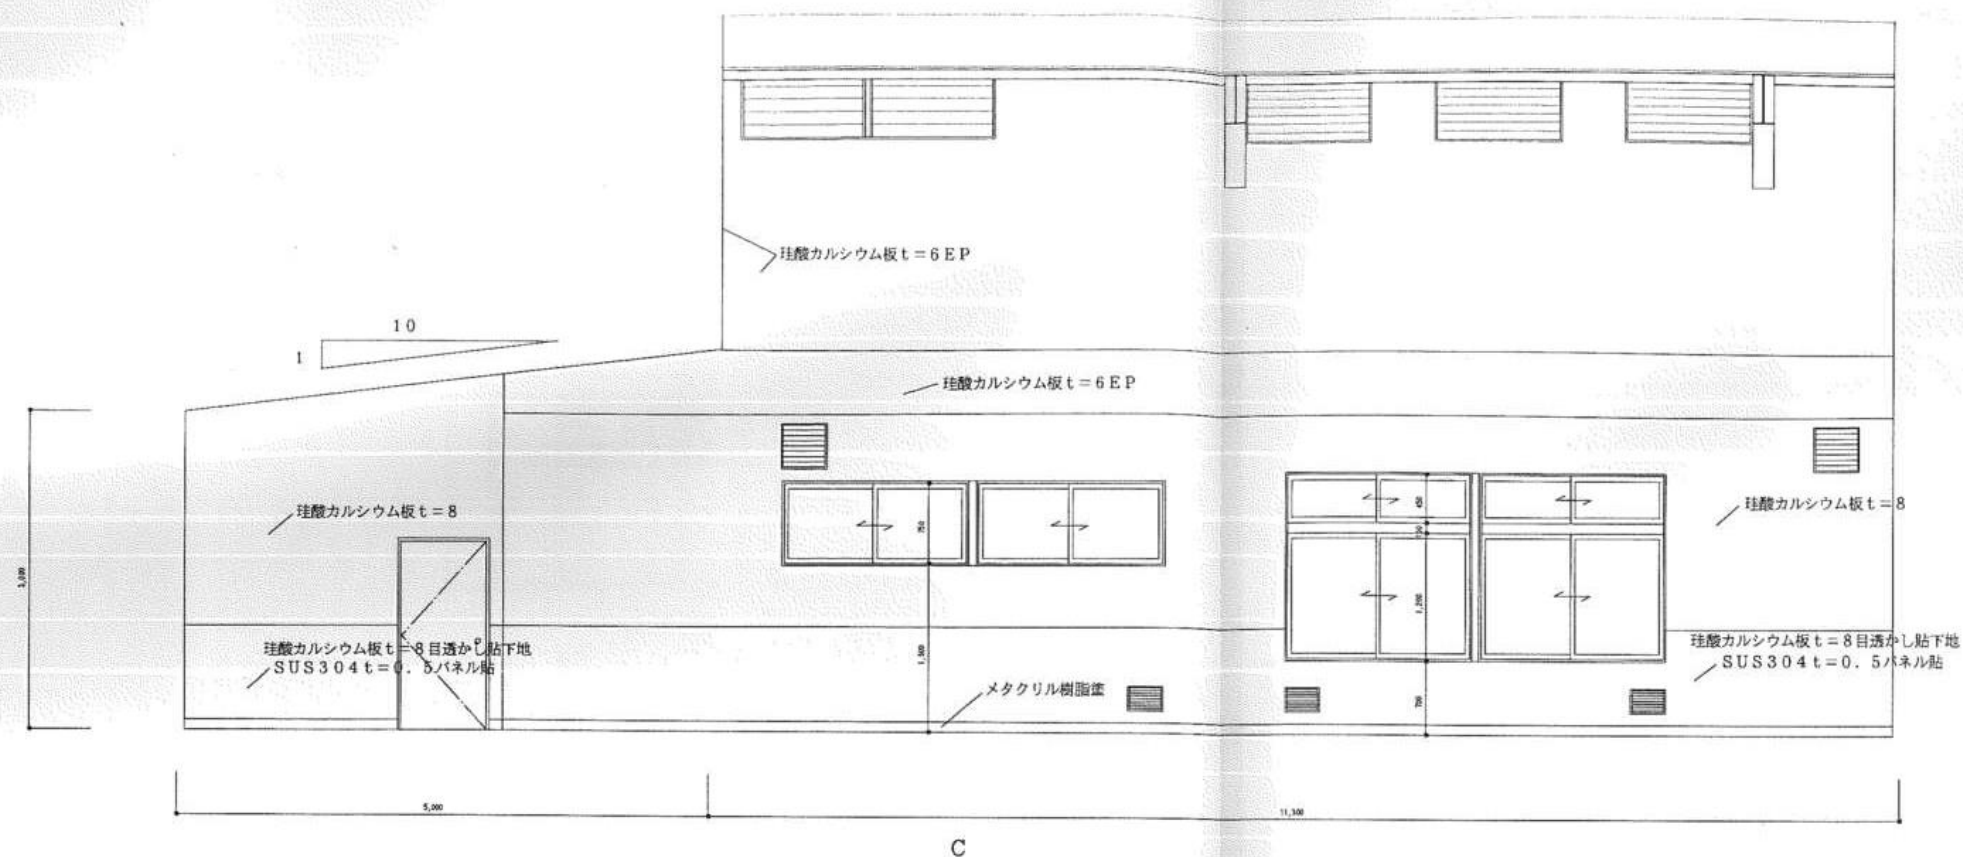

有限 会社 岡田建築設計事務所 広島県三次市島影町1106番地1 TEL (0824) 63-4306 FAX (0824) 63-4314	一般建築士事務所広島県知事登録 22(1)0548号 一般建築士登録 188766号 岡田 治幸 一般建築士登録 188766号 岡田 治幸	製 図 一般建築士登録 188766号 岡田 治幸	工事名称 八次学校給食共同調理場解体 工事設計図	図名 既存図 展開図 6	縮尺 1/50	変更履歴	設計年月日 R07.2.18 図面番号 A-23
--	--	------------------------------	--------------------------------	-----------------	------------	------	-----------------------------------