




玄関杏摺詳細図 scale 1/30

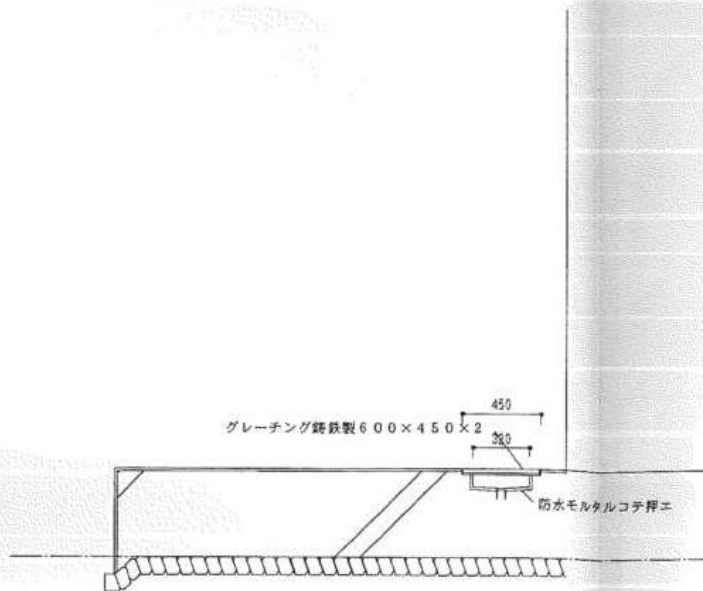

調理室入り口詳細図 scale 1/30

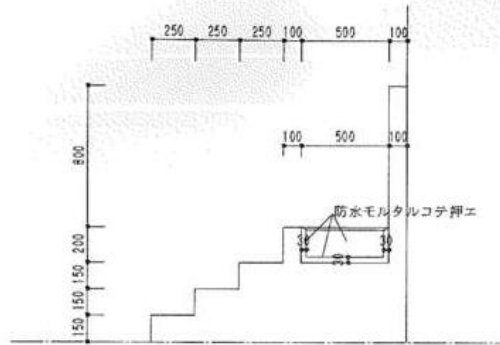

足洗い場詳細図 scale 1/30

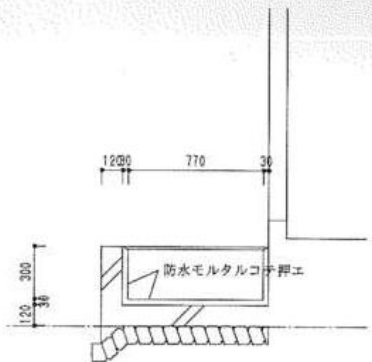

防油堤詳細図 scale 1/30

有限 会社 岡田建築設計事務所 広島県三次市島郷町1106番地1 TEL (0824) 63-4306 FAX (0824) 63-4314	一級建築士事務所 広島県知事登録 22(1)0548号 一級建築士登録 188766号 岡田 治幸	製 図 一級建築士登録 188766号 岡田治幸	工事名称 八次学校給食共同調理場解体 工事設計図	図名	縮尺	変更履歴		設計年月日
				既存図 部分詳細図	1/30			R07.2.18
								図面番号
								A-27