


シャッター部分網戸詳細参考図 scale 1/50

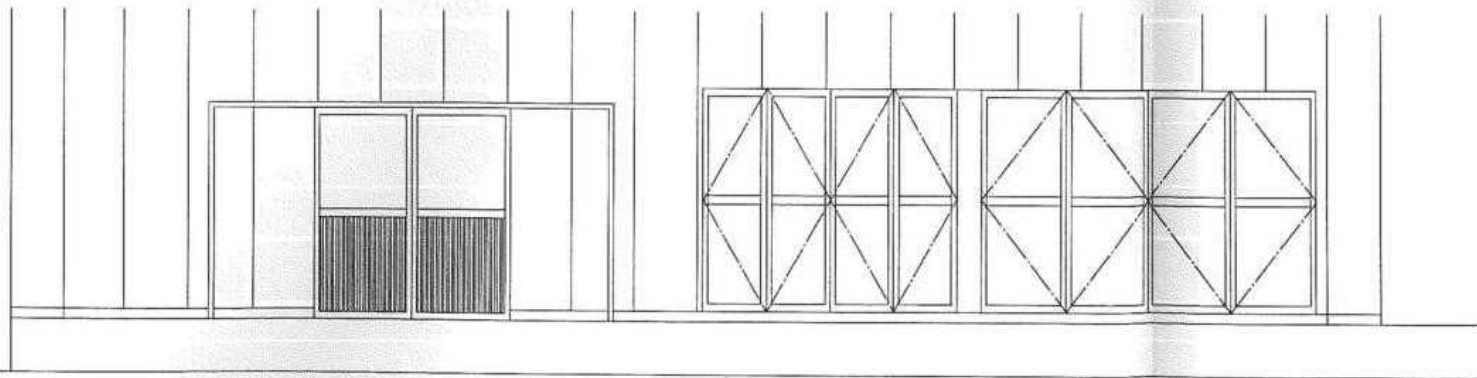

シャッター部分網戸詳細参考図 scale 1/50

有限 会社 岡田建築設計事務所 広島県三次市島郷町1106番地1 TEL (0824) 63-4306 FAX (0824) 63-4314	一級建築士事務所広島県知事登録 22(1)0548号 一級建築士登録 188766号 岡田 治幸	製 図 一級建築士登録 188766号 岡田治幸	工事名称 八次学校給食共同調理場解体 工事設計図	図名 既存図 〃シャッター部網戸詳細図	縮尺 1/50	変 更 履 歴		設計年月日 R07.2.18
								図面番号 A-28