




SUS製棚 倉庫2ヶ所 食品庫1ヶ所 scale 1/30

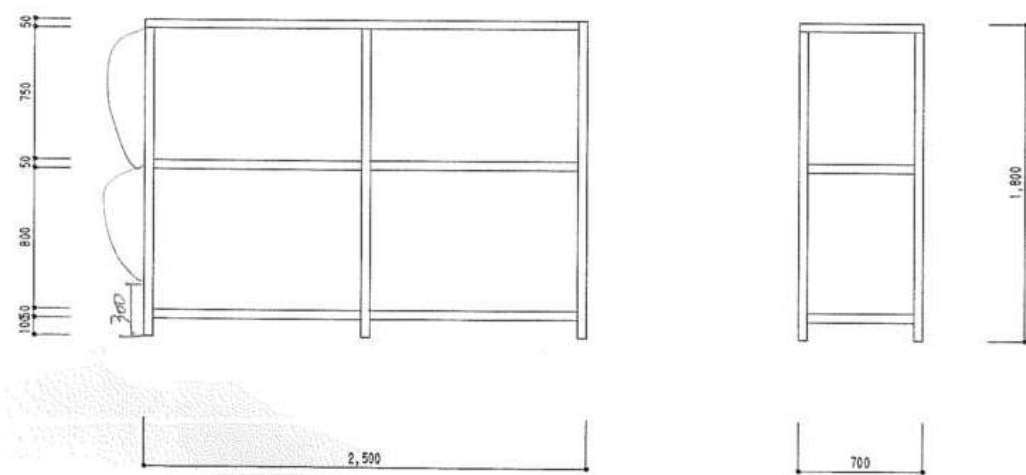


SUS製棚 食品庫1ヶ所 scale 1/30

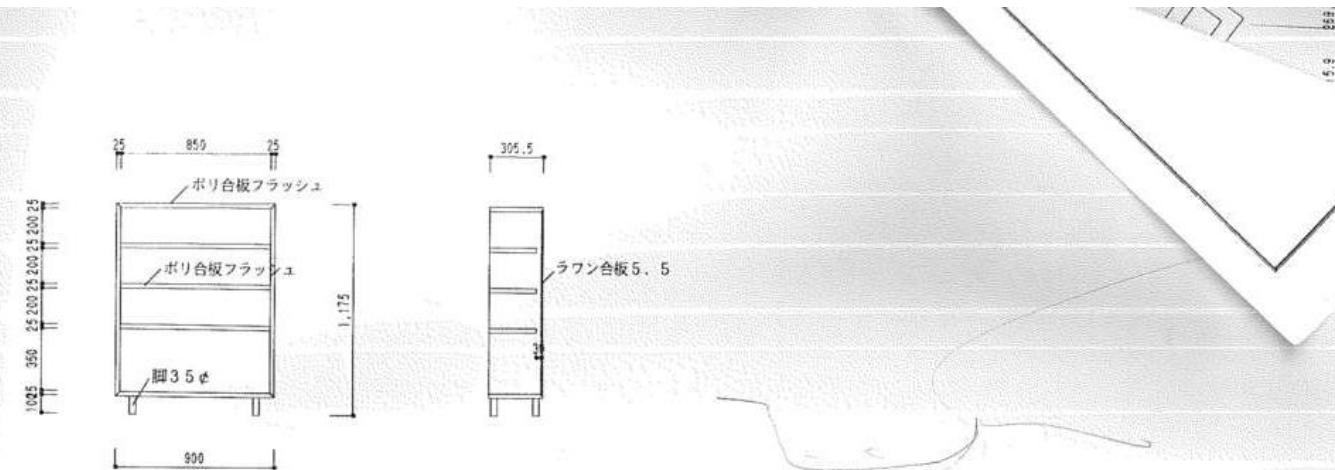

東側玄関下駄箱 scale 1/30

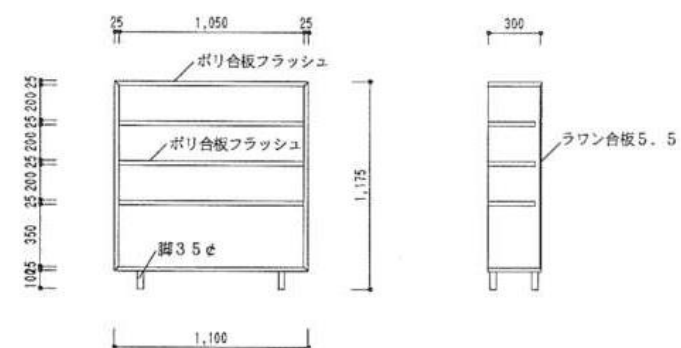

西側玄関下駄箱 scale 1/30

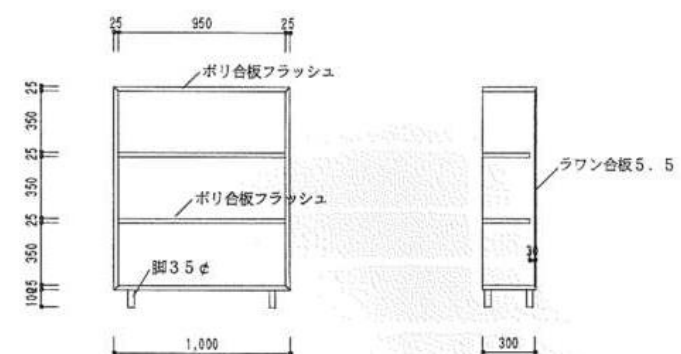

前室下駄箱 scale 1/30

有限 会社 岡田建築設計事務所 広島県三次市島影町1106番地1 TEL (0824) 63-4306 FAX (0824) 63-4314	一級建築士事務所広島県知事登録 22(1)0548号 一級建築士登録 188766号 岡田 治幸	製 図 一級建築士登録 188766号 岡田治幸	工事名称 八次学校給食共同調理場解体 工事設計図	図名 既存図 家具詳細図	縮尺 1/30	変更履歴	設計年月日 R07.2.18 図面番号 A-29
--	---	--------------------------------	--------------------------------	-----------------	------------	------	-----------------------------------