

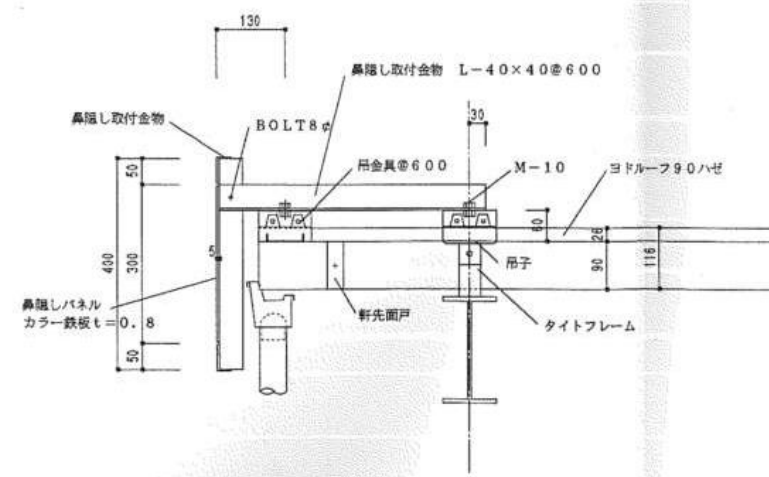
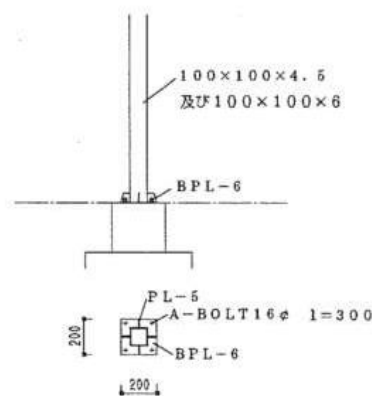
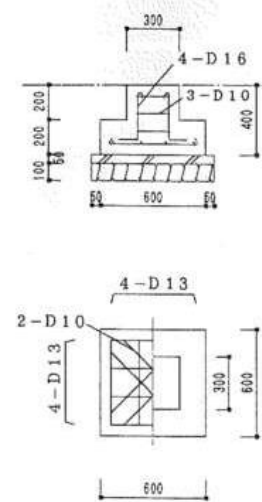


渡り廊下断面図 scale 1/30

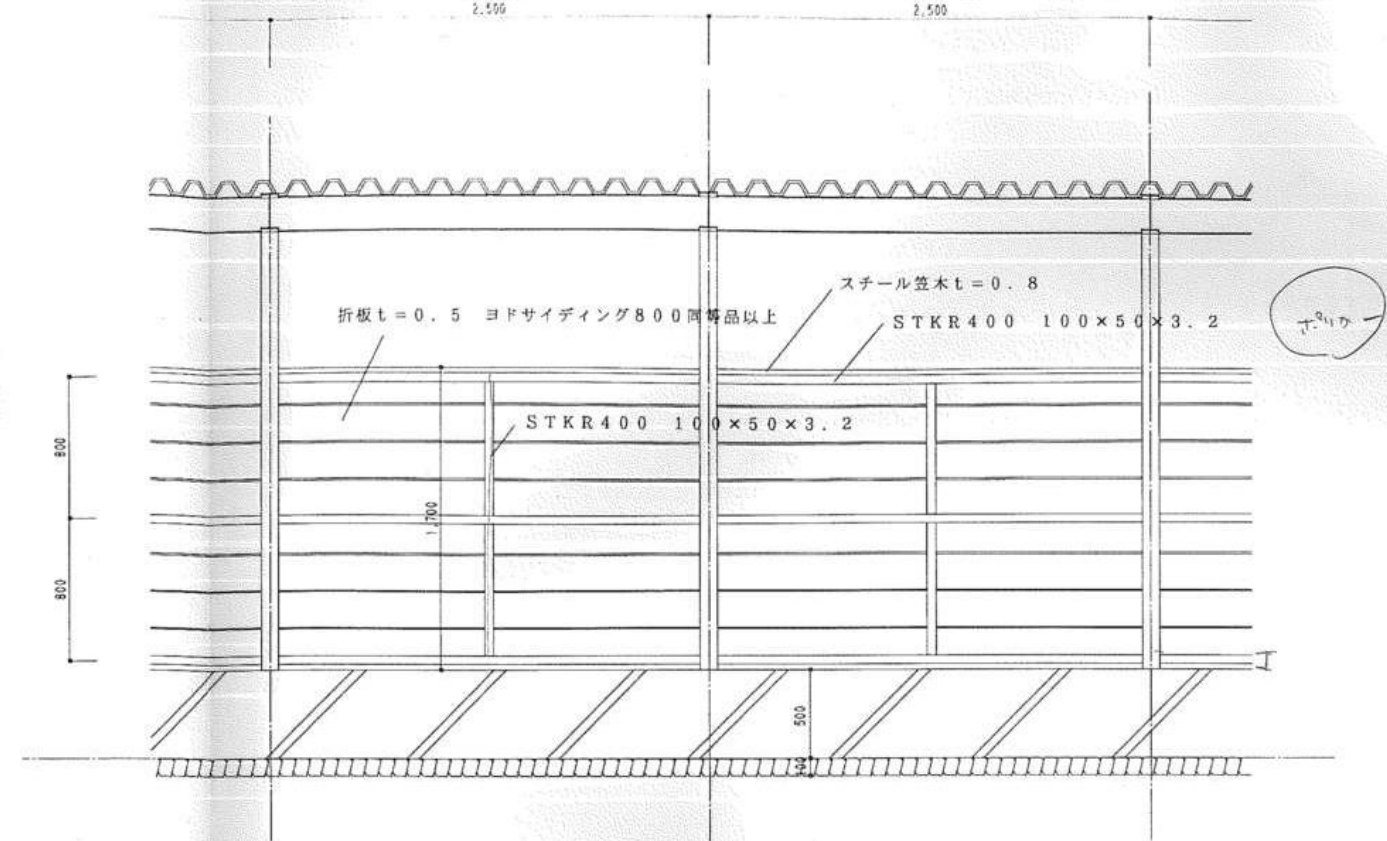


隅隠し廻り詳細図 scale 1/10

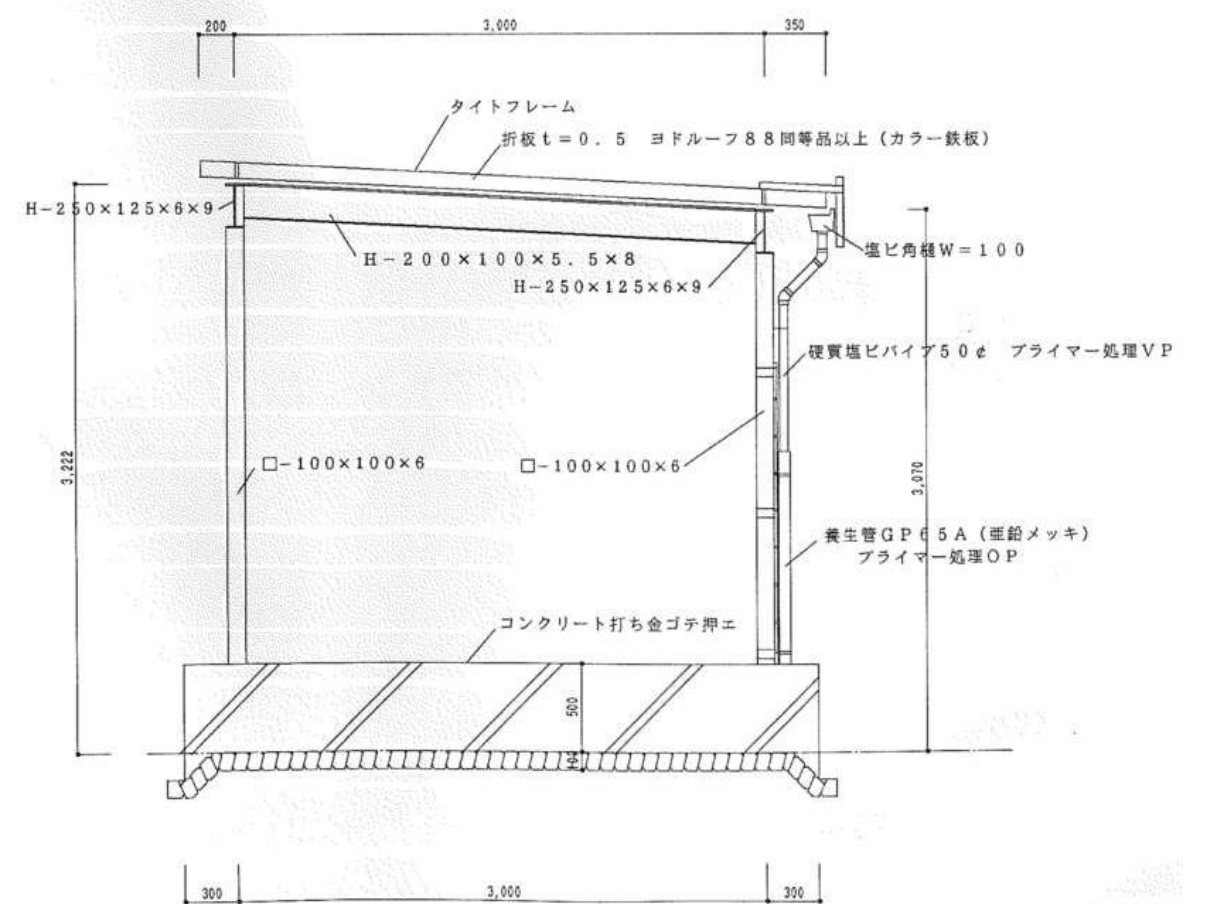


渡り廊下断面図 scale 1/30

| | | | | | | | |
|---|--|-----------------------------|--------------------------------|---------------------|------------|------|-----------------------------------|
| 有限 会社 岡田建築設計事務所 広島県三次市島嶺町1106番地1 TEL (0824) 63-4306 FAX (0824) 63-4314 | 一般建築士事務所広島県知事登録 22(1)0548号 一般建築士登録 188766号 岡田 治幸 一般建築士登録 188766号 岡田 治幸 | 製 図 一般建築士登録 188766号 岡田治幸 | 工事名称 八次学校給食共同調理場解体 工事設計図 | 図名 既存図_渡り廊下断面詳細図 | 縮尺 1/30 | 変更履歴 | 設計年月日 R07.2.18 図面番号 A-31 |
|---|--|-----------------------------|--------------------------------|---------------------|------------|------|-----------------------------------|

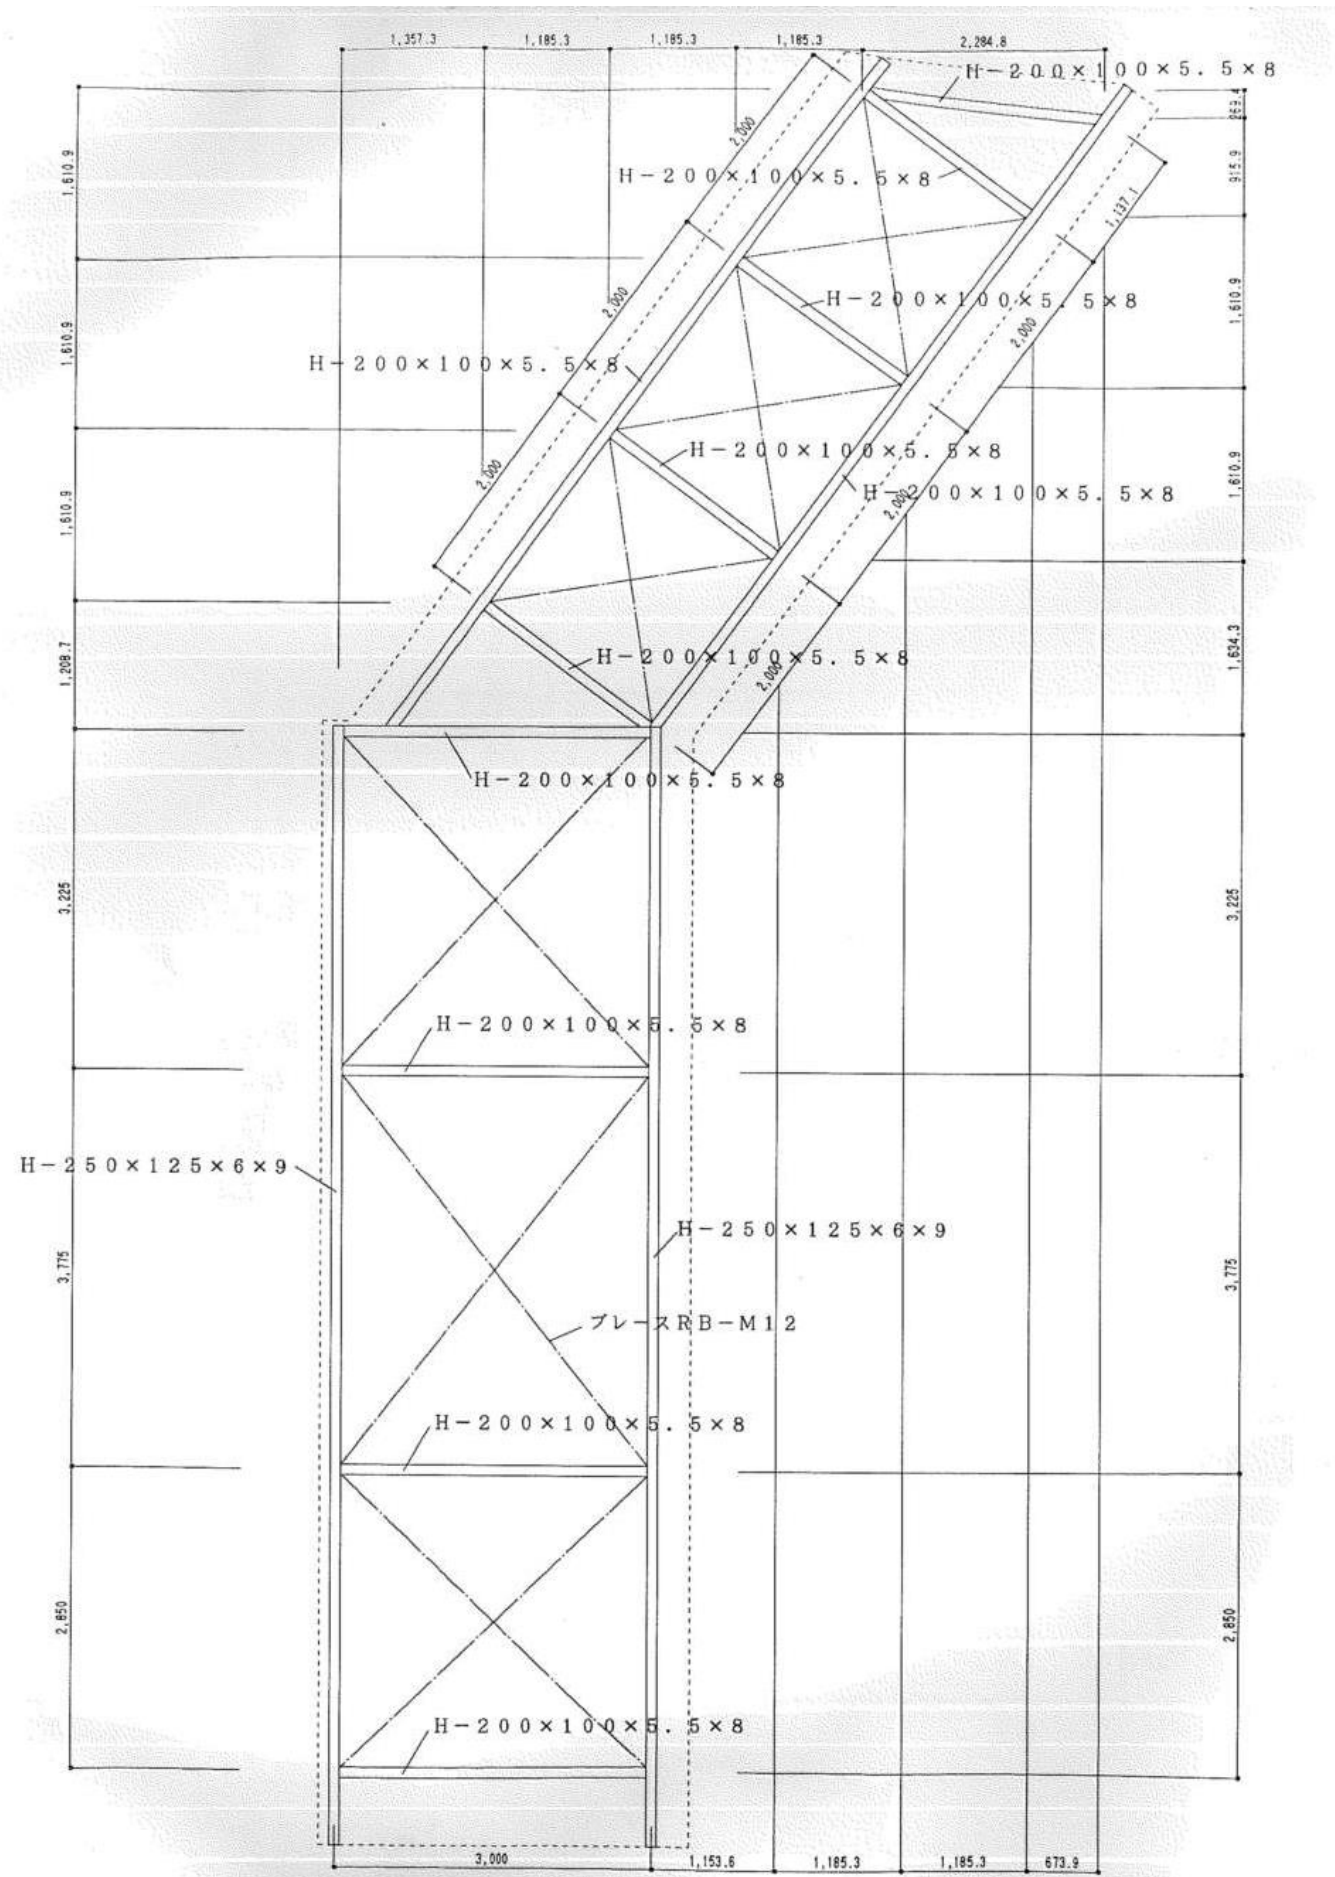

渡り廊下小屋伏図 scale 1/50

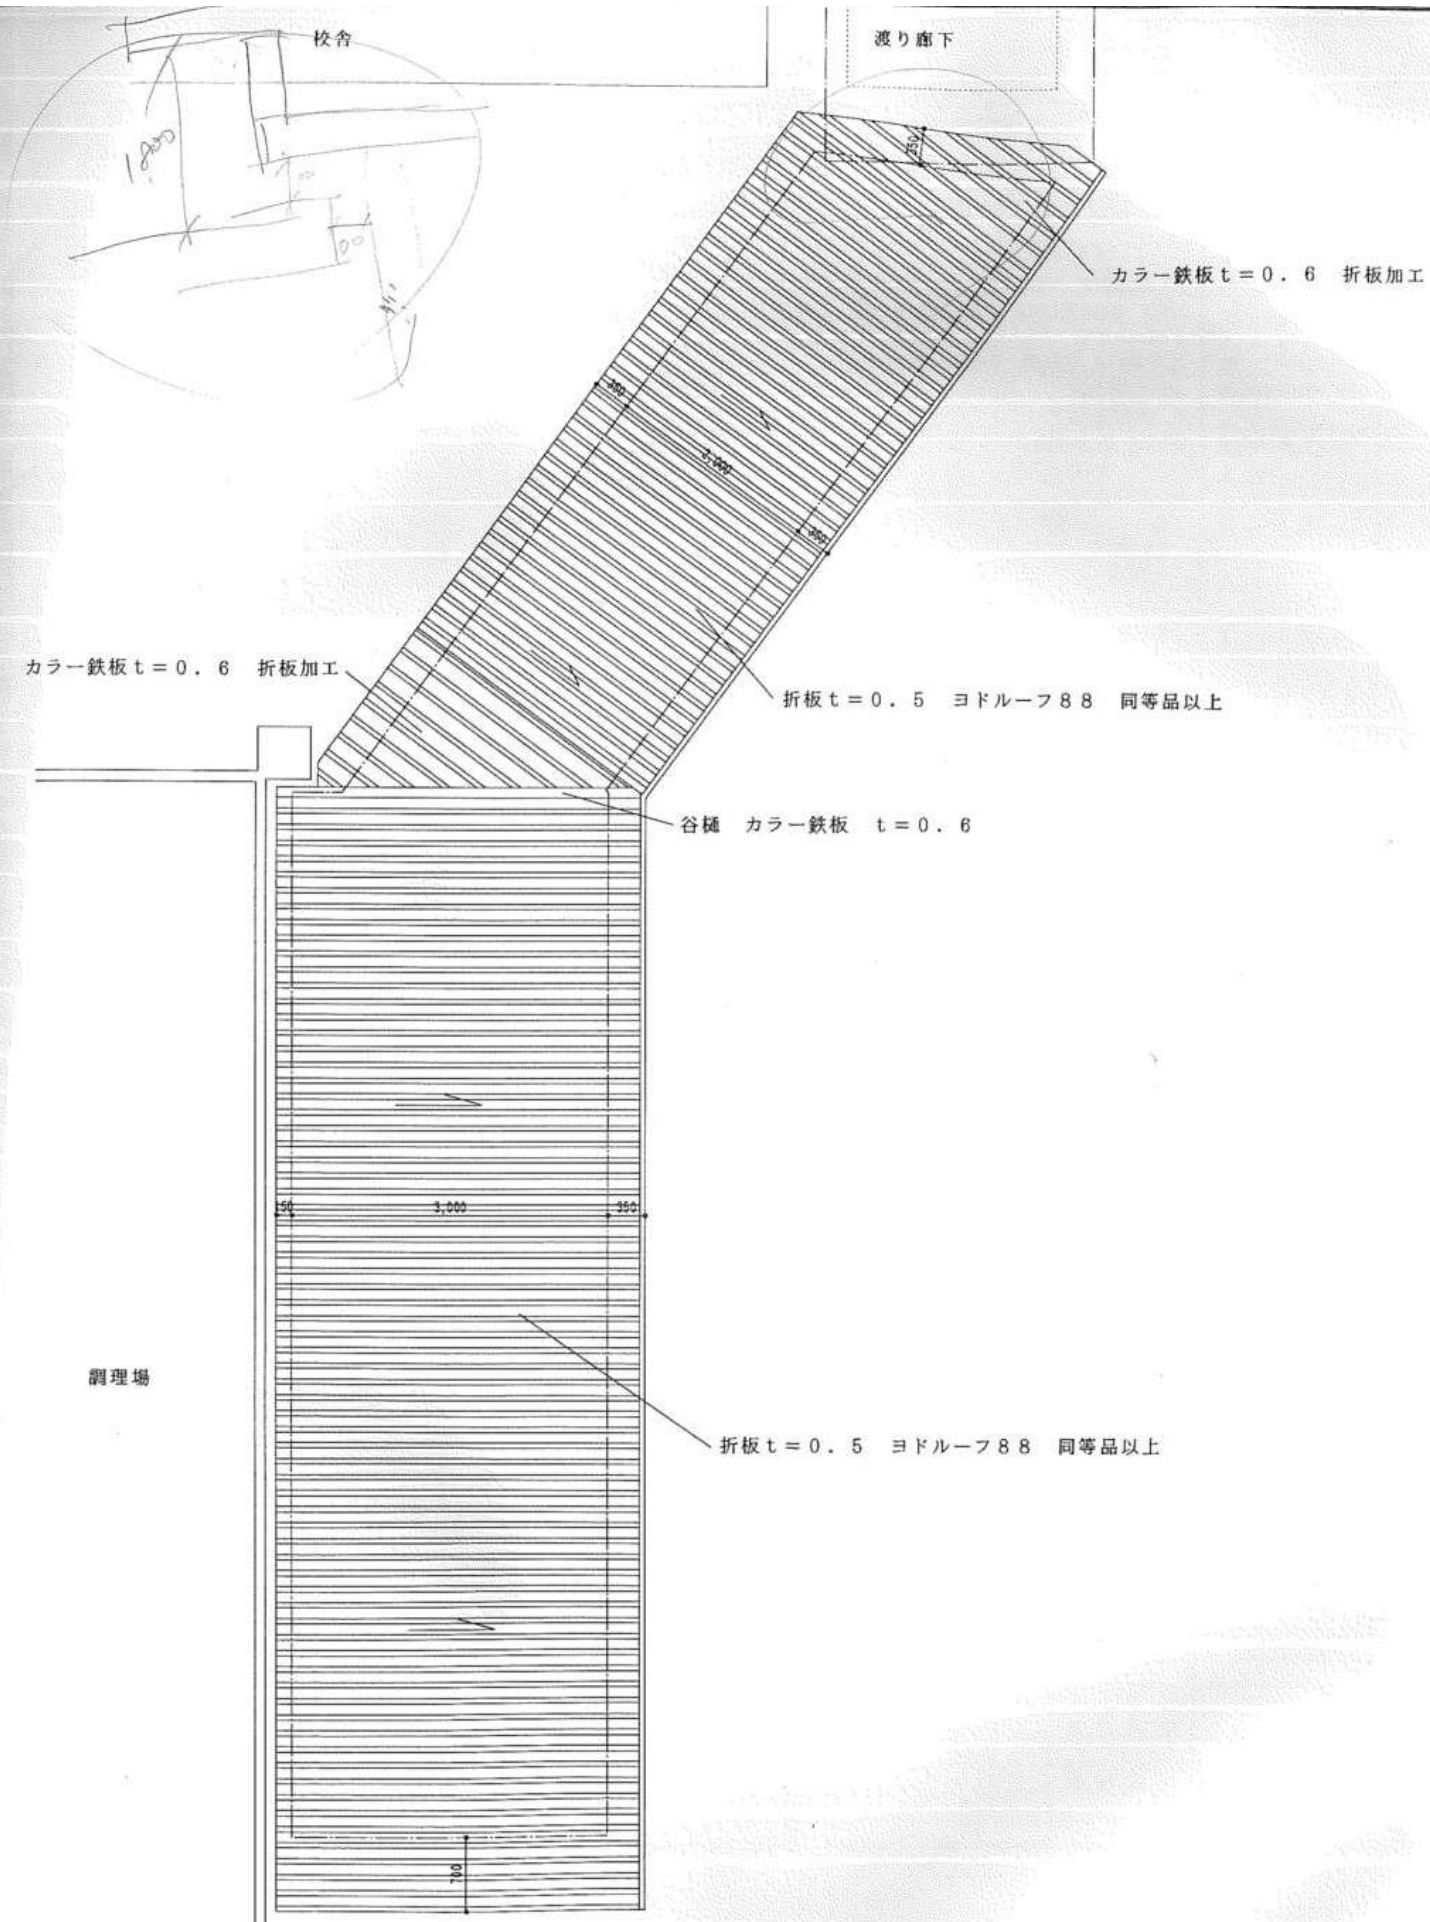

渡り廊下屋根伏図 scale 1/50

| | | | | | | | |
|--|---|-----------------------------|--------------------------------|------------------------|------------|------|-----------------------------------|
| 有限会社 岡田建築設計事務所 広島県三次市島敷町1106番地1 TEL (0824) 63-4306 FAX (0824) 63-4314 | 一級建築士事務所広島県知事登録 22(1)0548号 一級建築士登録 188766号 岡田 治幸 | 製 図 一級建築士登録 188766号 岡田治幸 | 工事名称 八次学校給食共同調理場解体 工事設計図 | 図名 既存図_渡り廊下梁伏せ、屋根伏図 | 縮尺 1/50 | 変更履歴 | 設計年月日 R07.2.18 図面番号 A-32 |
|--|---|-----------------------------|--------------------------------|------------------------|------------|------|-----------------------------------|