

整地、アスファルト舗装範囲

仮囲い (波形鉄板 1.8m)

解体用外部足場 (防音シート張り)

有限 会社 岡田建築設計事務所 広島県三次市島郷町1106番地1 TEL (0824) 63-4306 FAX (0824) 63-4314	一級建築士事務所 広島県知事登録 22(1)0548号 一級建築士登録 188766号 岡田 治幸	製 図 一級建築士登録 188766号 岡田治幸	工事名称 川地小学校給食調理場解体 工事設計図	図名 配置図、仮設計画図	縮尺 1/200	変更履歴	設計年月日
							R06.03.15 図面番号 A-01

外 部 仕 上 表					
場 所	仕 上 げ		場 所	仕 上 げ	
		石綿有無（根拠）			石綿有無（根拠）
屋 根 1980年築	長尺カラー鉄板 瓦棒葺き t 0.4		L P G庫屋根	大波スレート	有り（分析）
	木毛セメント板 t 25、アスファルトルーフィング22kg下地	73k-7-想定有り（資料）※要分析 木毛セメント板-無し（資料）			
屋 根 1991年築	長尺カラー鉄板 瓦棒葺き t 0.4		L P G庫壁	CB厚100	想定有り（資料）※要分析
	合板 t 12、アスファルトルーフィング22kg下地	73k-7-想定有り（資料）※要分析			
軒 裏	有孔ケイ酸カルシウム板 5mm VP塗り	1980、1991築-有り（分析）	根回り	モルタル塗	想定有り（資料）※要分析
外 壁	防火サイディング t11mm（塗装品 既設に含む）	1980築-有り（分析）	犬走り	コンクリート打 金ゴテ押エ	無し（資料）
	アスファルトフェルト17kg下地、軸組木造	1991築-無し（分析）			
建 具	アルミサッシ（シルバー、一部ブロンズ）				

【旧仕上げ特記事項】

- 下地の石膏ボードは記入なき以外は全て t＝12.5とする。→仕上げ表よりt=9で想定する
- 床の合板は記入なき以外は全て 耐水（T-I）仕様とする。
- 外部廻り壁下地は軽鉄間仕切りW＝50とする。→旧図面及び一部調査より木下地で想定する

【別途工事】

- 机、椅子、ロッカー、外部スチール戸棚、ホワイトボード、休養室冷蔵庫の撤去処分
- 調理場内の厨房器具類、別棟倉庫の調理器具、冷蔵庫の撤去処分
- 外部廻り壁下地は軽鉄間仕切りW＝50とする。→旧図面及び一部調査より木下地で想定する

【旧仕上げ特記事項】

1. 下地の石膏ボードは記入なき以外は全て t＝12.5とする。→仕上げ表よりt=9で想定する
2. 床の合板は記入なき以外は全て 耐水（T－I）仕様とする。
3. 外部廻り壁下地は軽鉄間仕切りW＝50とする。→旧図面及び一部調査より木下地で想定する


【別途工事】

1. 机、椅子、ロッカー、外部スチール戸棚、ホワイトボード、休養室冷蔵庫の撤去処分
2. 調理場内の厨房器具類、別棟倉庫の調理器具、冷蔵庫の撤去処分
3. 外部廻り壁下地は軽鉄間仕切りW＝50とする。→旧図面及び一部調査より木下地で想定する

内 部 仕 上 表												
築年	室 名	床		巾 木		腰 壁		天 井		備 考		
		石綿有無（根拠）		石綿有無（根拠）		石綿有無（根拠）		石綿有無（根拠）	天井廻縁	天井高さ		
1991	廊 下	コンクリート金ゴテ仕上 長尺塩ビシート t 2mm	無し（分析）	コンクリート モルタル塗下地 ワッパ巾木溶接 止メ H=100	想定無し（シャワー室分析資料参照） 無し（分析）	木下地 PB9mm ビニルクロス貼	無し（分析）	木下地 ジブトン 9mm	無し（分析）	塩ビ製	2,400	
	洗 面	コンクリート直金ゴテ仕上 長尺塩ビシート t 2mm	想定無し（廊下分析資料参照）	コンクリート モルタル塗下地 ワッパ巾木溶接 止メ H=100	想定無し（シャワー室分析資料参照） 想定無し（廊下分析資料参照）	木下地 腰防水PB9mm下地タイル100角貼り PB9mm ビニルクロス貼	想定無し（シャワー室分析資料参照） 想定無し（廊下分析資料参照）	木下地 ジブトン 9mm	想定無し（廊下分析資料参照）	塩ビ製	2,400	
	事務室	コンクリート直金ゴテ仕上 長尺塩ビシート t 2mm	想定無し（廊下分析資料参照）	コンクリート モルタル塗下地 ワッパ巾木溶接 止メ	想定無し（シャワー室分析資料参照） 想定無し（廊下分析資料参照）	木下地 PB9mm ビニルクロス貼	想定無し（廊下分析資料参照）	木下地 ジブトン 9mm	想定無し（廊下分析資料参照）	塩ビ製	2,400	ホワイトボード 1200×900行事用(再利用)
	休養室	コンパネ 12mm木床組 化学置	無し（資料）	木畳寄せ H=75		木下地 C面は一部ベニヤ6mm PB9mm ビニルクロス貼	想定無し（廊下分析資料参照）	PB 9mm 木下地 アジロ風クロス貼り	P B無し（分析） 無し（分析）	杉格子組	2,300	ブラインド×1台、机椅子、ロッカー
	脱衣洗濯	コンクリート直金ゴテ押エの上長尺塩ビシート t 2mm 一部木床組 縁甲板 12mm	想定無し（廊下分析資料参照）	ソフト巾木溶接止メ H=100 一部タイル100角貼り	想定無し（廊下分析資料参照） 想定無し（シャワー室分析資料参照）	木下地 腰一部防水PB9mm下地タイル100角貼り PB9mm ビニルクロス	想定無し（シャワー室分析資料参照） 想定無し（廊下分析資料参照）	木下地 バスリブ貼	同算役物	2,400	吊戸棚(撤去)	
	シャワー室	モルタル下地 タイル50角貼り	想定無し（シャワー室分析資料参照） 想定無し（壁分析資料参照）	コンクリート モルタル塗下地 タイル100角貼り	無し（分析） 無し（分析）	木 ラスモルタル下地 タイル100角貼り	無し（分析） 無し（分析）	木下地 バスリブ貼	同算役物	2,400		
	トイレ	モルタル下地 タイル50角貼り	想定無し（シャワー室分析資料参照） 想定無し（シャワー室分析資料参照）	コンクリート モルタル塗下地 タイル100角貼り	想定無し（シャワー室分析資料参照） 想定無し（シャワー室分析資料参照）	腰ラスモルタル下地タイル100角貼り H=1200 木下地 PB9mm ビニルクロス貼	想定無し（シャワー室分析資料参照） 想定無し（廊下分析資料参照）	木下地 ジブトン 9mm	塩ビ製		吊戸棚(撤去)	
	物入1	コンクリート直ゴテ仕上 長尺塩ビシート t 2mm	想定無し（廊下分析資料参照）	モルタル塗り H=150	想定無し（シャワー室分析資料参照）	木下地 ベニヤ 4mm		ベニヤ 2.5mm	木製			
	物入2	ベニヤ9mm 木床組み		木雑巾摺		木下地 ベニヤ 4mm		ベニヤ 2.5mm	木製			
1980	ボイラー室	コンクリート下地 防水モルタル塗り（旧図面記載）	不明（資料）	モルタル塗り H=150	不明（資料）	木下地 ケイ酸カルシウム板 6mm	想定有り（資料）※要分析	軽天下地 化粧石綿セメント板 t 4mm	想定有り（資料）※要分析		3,100	ボイラー、SUS煙突(撤去)
	下処理室	コンクリート下地 防水モルタル塗り色モルタル仕上げ（旧図面記載）	不明（資料）	モルタル塗り H=150	不明（資料）	木下地 腰ラスモルタル塗タイル100角 石綿セメント板 t 5mm	想定有り（資料）※要分析 想定有り（資料）※要分析	軽天下地 化粧石綿セメント板 t 4mm	塩ビ製	3,020	調理器具撤去（別途）	
	調理室	コンクリート下地 防水モルタル塗り色モルタル仕上げ（旧図面記載）	不明（資料）	モルタル塗り H=150	不明（資料）	木下地 腰ラスモルタル塗タイル100角 石綿セメント板 t 5mm	想定有り（資料）※要分析 想定有り（資料）※要分析	軽天下地 化粧石綿セメント板 t 4mm	塩ビ製	3,020	ホワイトボード 900×600行事用(再利用) エアークリーニング、排気フード(撤去) 調理器具撤去（別途）	
	倉 庫	コンクリート下地 防水モルタル塗り色モルタル仕上げ（旧図面記載）	不明（資料）	モルタル塗り H=150	不明（資料）	木下地 腰ラスモルタル塗タイル100角 石綿セメント板 t 5mm	想定有り（資料）※要分析 想定有り（資料）※要分析	軽天下地 化粧石綿セメント板 t 4mm	塩ビ製	3,020		
	食品庫	コンクリート下地 防水モルタル塗り色モルタル仕上げ（旧図面記載）	不明（資料）	モルタル塗り H=150	不明（資料）	木下地 腰ラスモルタル塗タイル100角 石綿セメント板 t 5mm	想定有り（資料）※要分析 想定有り（資料）※要分析	軽天下地 化粧石綿セメント板 t 4mm	塩ビ製	3,020	調理器具撤去（別途）	

アスベスト分析結果含有が確認された建材（外壁は1980年築分のみ、軒裏は1980年、1991年とも含有）

有限会社 岡田建築設計事務所 広島県三次市島新町1106番地1 TEL (0824) 63-4306 FAX (0824) 63-4314	一級建築士事務所広島県知事登録 22 (1) 0548号 一級建築士登録 188766号 岡田 治幸	製 図		工事名称 川地小学校給食調理場解体 工事設計図	図名 仕上げ表	縮尺 1/100	変 更 履 歴		設計年月日
		一級建築士登録 188766号 岡田治幸							R06.03.15
									図面番号 A-02

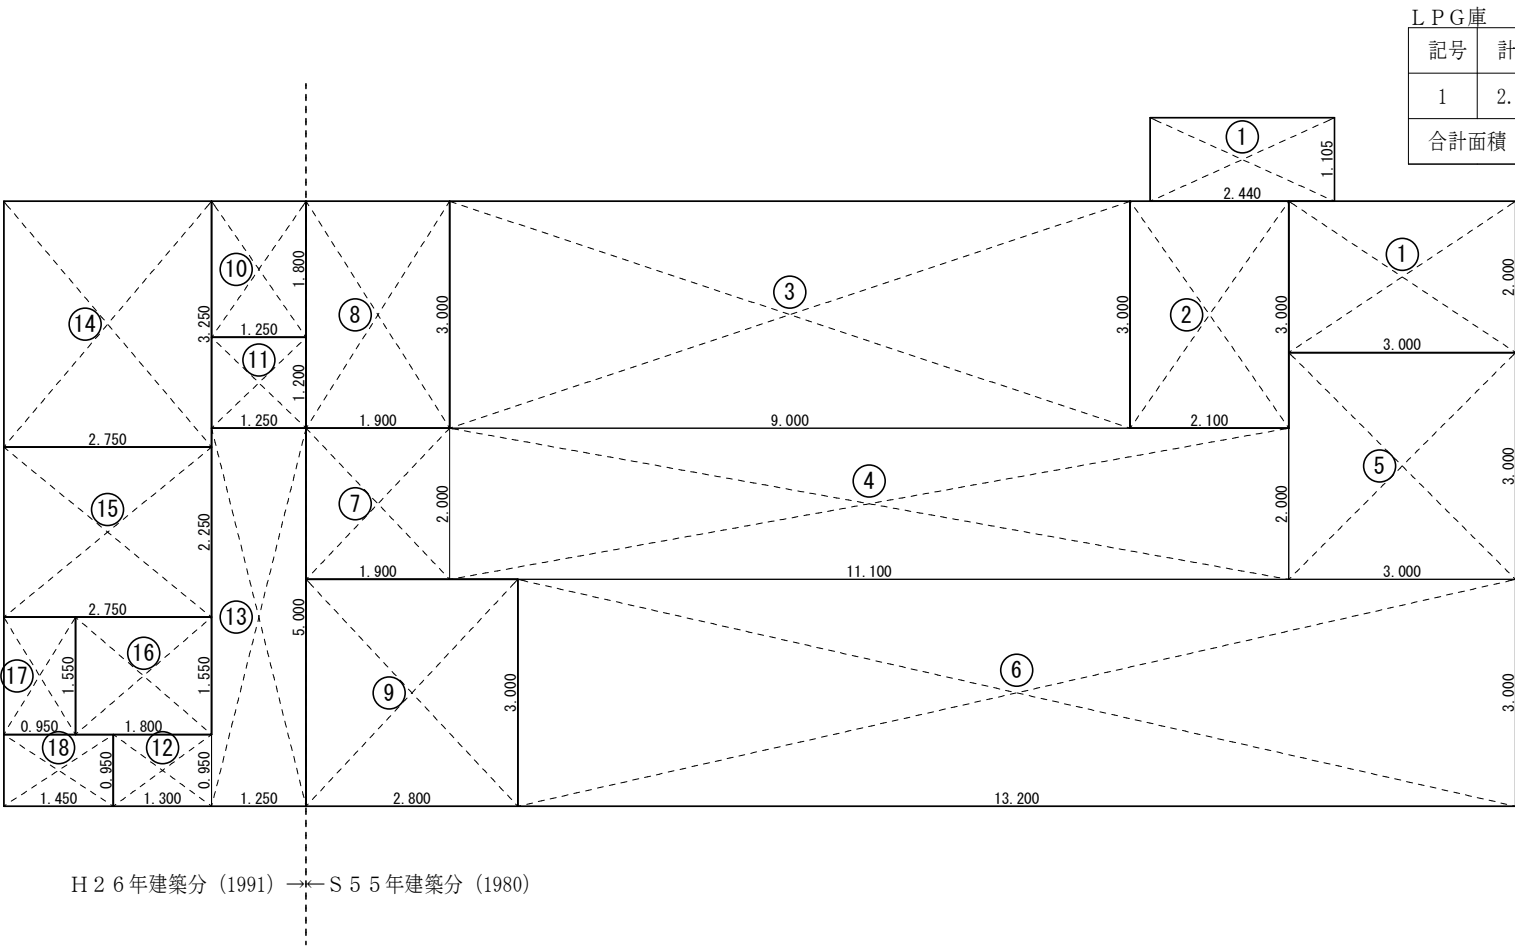

L P G庫		
記号	計算式(m)	面積(㎡)
1	2.44 × 1.11	2.7084
合計面積		2.708

ボイラー室		
記号	計算式(m)	面積(㎡)
1	3.00 × 2.00	6.0000
合計面積		6.000

廊下		
記号	計算式(m)	面積(㎡)
12	1.30 × 0.95	1.2350
13	1.25 × 5.00	6.2500
合計面積		7.485

下処理室		
記号	計算式(m)	面積(㎡)
2	2.10 × 3.00	6.3000
合計面積		6.300

休養室		
記号	計算式(m)	面積(㎡)
14	2.75 × 3.25	8.9375
合計面積		8.938

調理室、配膳室		
記号	計算式(m)	面積(㎡)
3	9.00 × 3.00	27.0000
4	11.10 × 2.00	22.2000
5	3.00 × 3.00	9.0000
6	13.20 × 3.00	39.6000
7	1.90 × 2.00	3.8000
合計面積		101.600

事務室		
記号	計算式(m)	面積(㎡)
15	2.75 × 2.25	6.1875
合計面積		6.188

脱衣室		
記号	計算式(m)	面積(㎡)
16	1.55 × 1.80	2.7900
合計面積		2.790

倉庫		
記号	計算式(m)	面積(㎡)
8	1.90 × 3.00	5.7000
合計面積		5.700

シャワー室		
記号	計算式(m)	面積(㎡)
17	0.95 × 1.55	1.4725
合計面積		1.473

旧下処理室		
記号	計算式(m)	面積(㎡)
9	2.80 × 3.00	8.4000
合計面積		8.400


物入		
記号	計算式(m)	面積(㎡)
10	1.25 × 1.80	2.2500
合計面積		2.250

トイレ		
記号	計算式(m)	面積(㎡)
18	1.45 × 0.95	1.3775
合計面積		1.378

物入		
記号	計算式(m)	面積(㎡)
11	1.25 × 1.20	1.5000
合計面積		1.500

S 5 5 建築 S 造調理室		
室 名	床面積㎡	
ボイラー室	6.000	
下処理室	6.300	
調理室、配膳室	101.600	
倉庫	5.700	
旧下処理室	8.400	
合 計	128.000	

H 2 6 増築木造調理室		
室 名	床面積㎡	
物入	2.250	
物入	1.500	
廊下	7.485	
休養室	8.938	
事務室	6.188	
脱衣室	2.790	
シャワー室	1.473	
トイレ	1.378	
合 計	32.002	

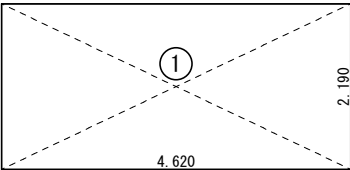

別棟倉庫床面積		
記号	計算式(m)	面積(㎡)
1	4.62 × 2.19	10.1178
合計面積		10.118