



基礎伏図(既存図面復元) 1:50

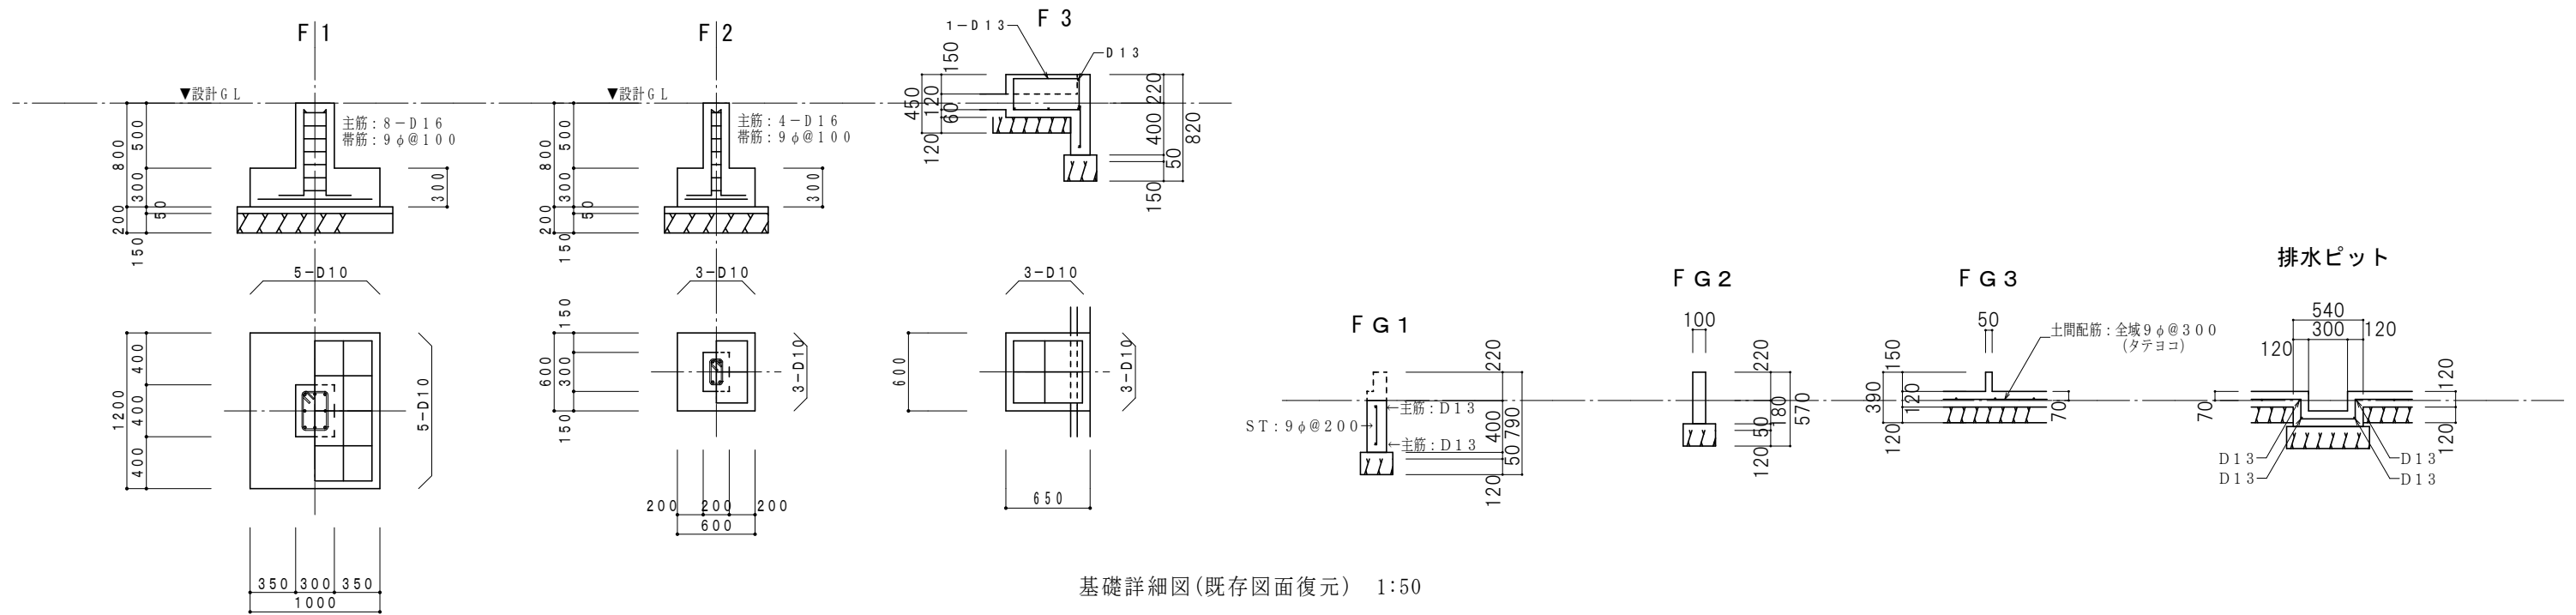

基礎詳細図(既存図面復元) 1:50

有限 会社 岡田建築設計事務所 広島県三次市島新町1106番地1 TEL (0824) 63-4306 FAX (0824) 63-4314	一級建築士事務所広島県知事登録 22 (1) 0548号 一級建築士登録 188766号 岡田 治幸	製 図 一級建築士登録 188766号 岡田治幸	工事名称 川地小学校給食調理場解体 工事設計図	図名	縮尺	変更履歴		設計年月日
				基礎伏図	1/100			R06.03.15
				基礎詳細図	1/50			図面番号
								S-01



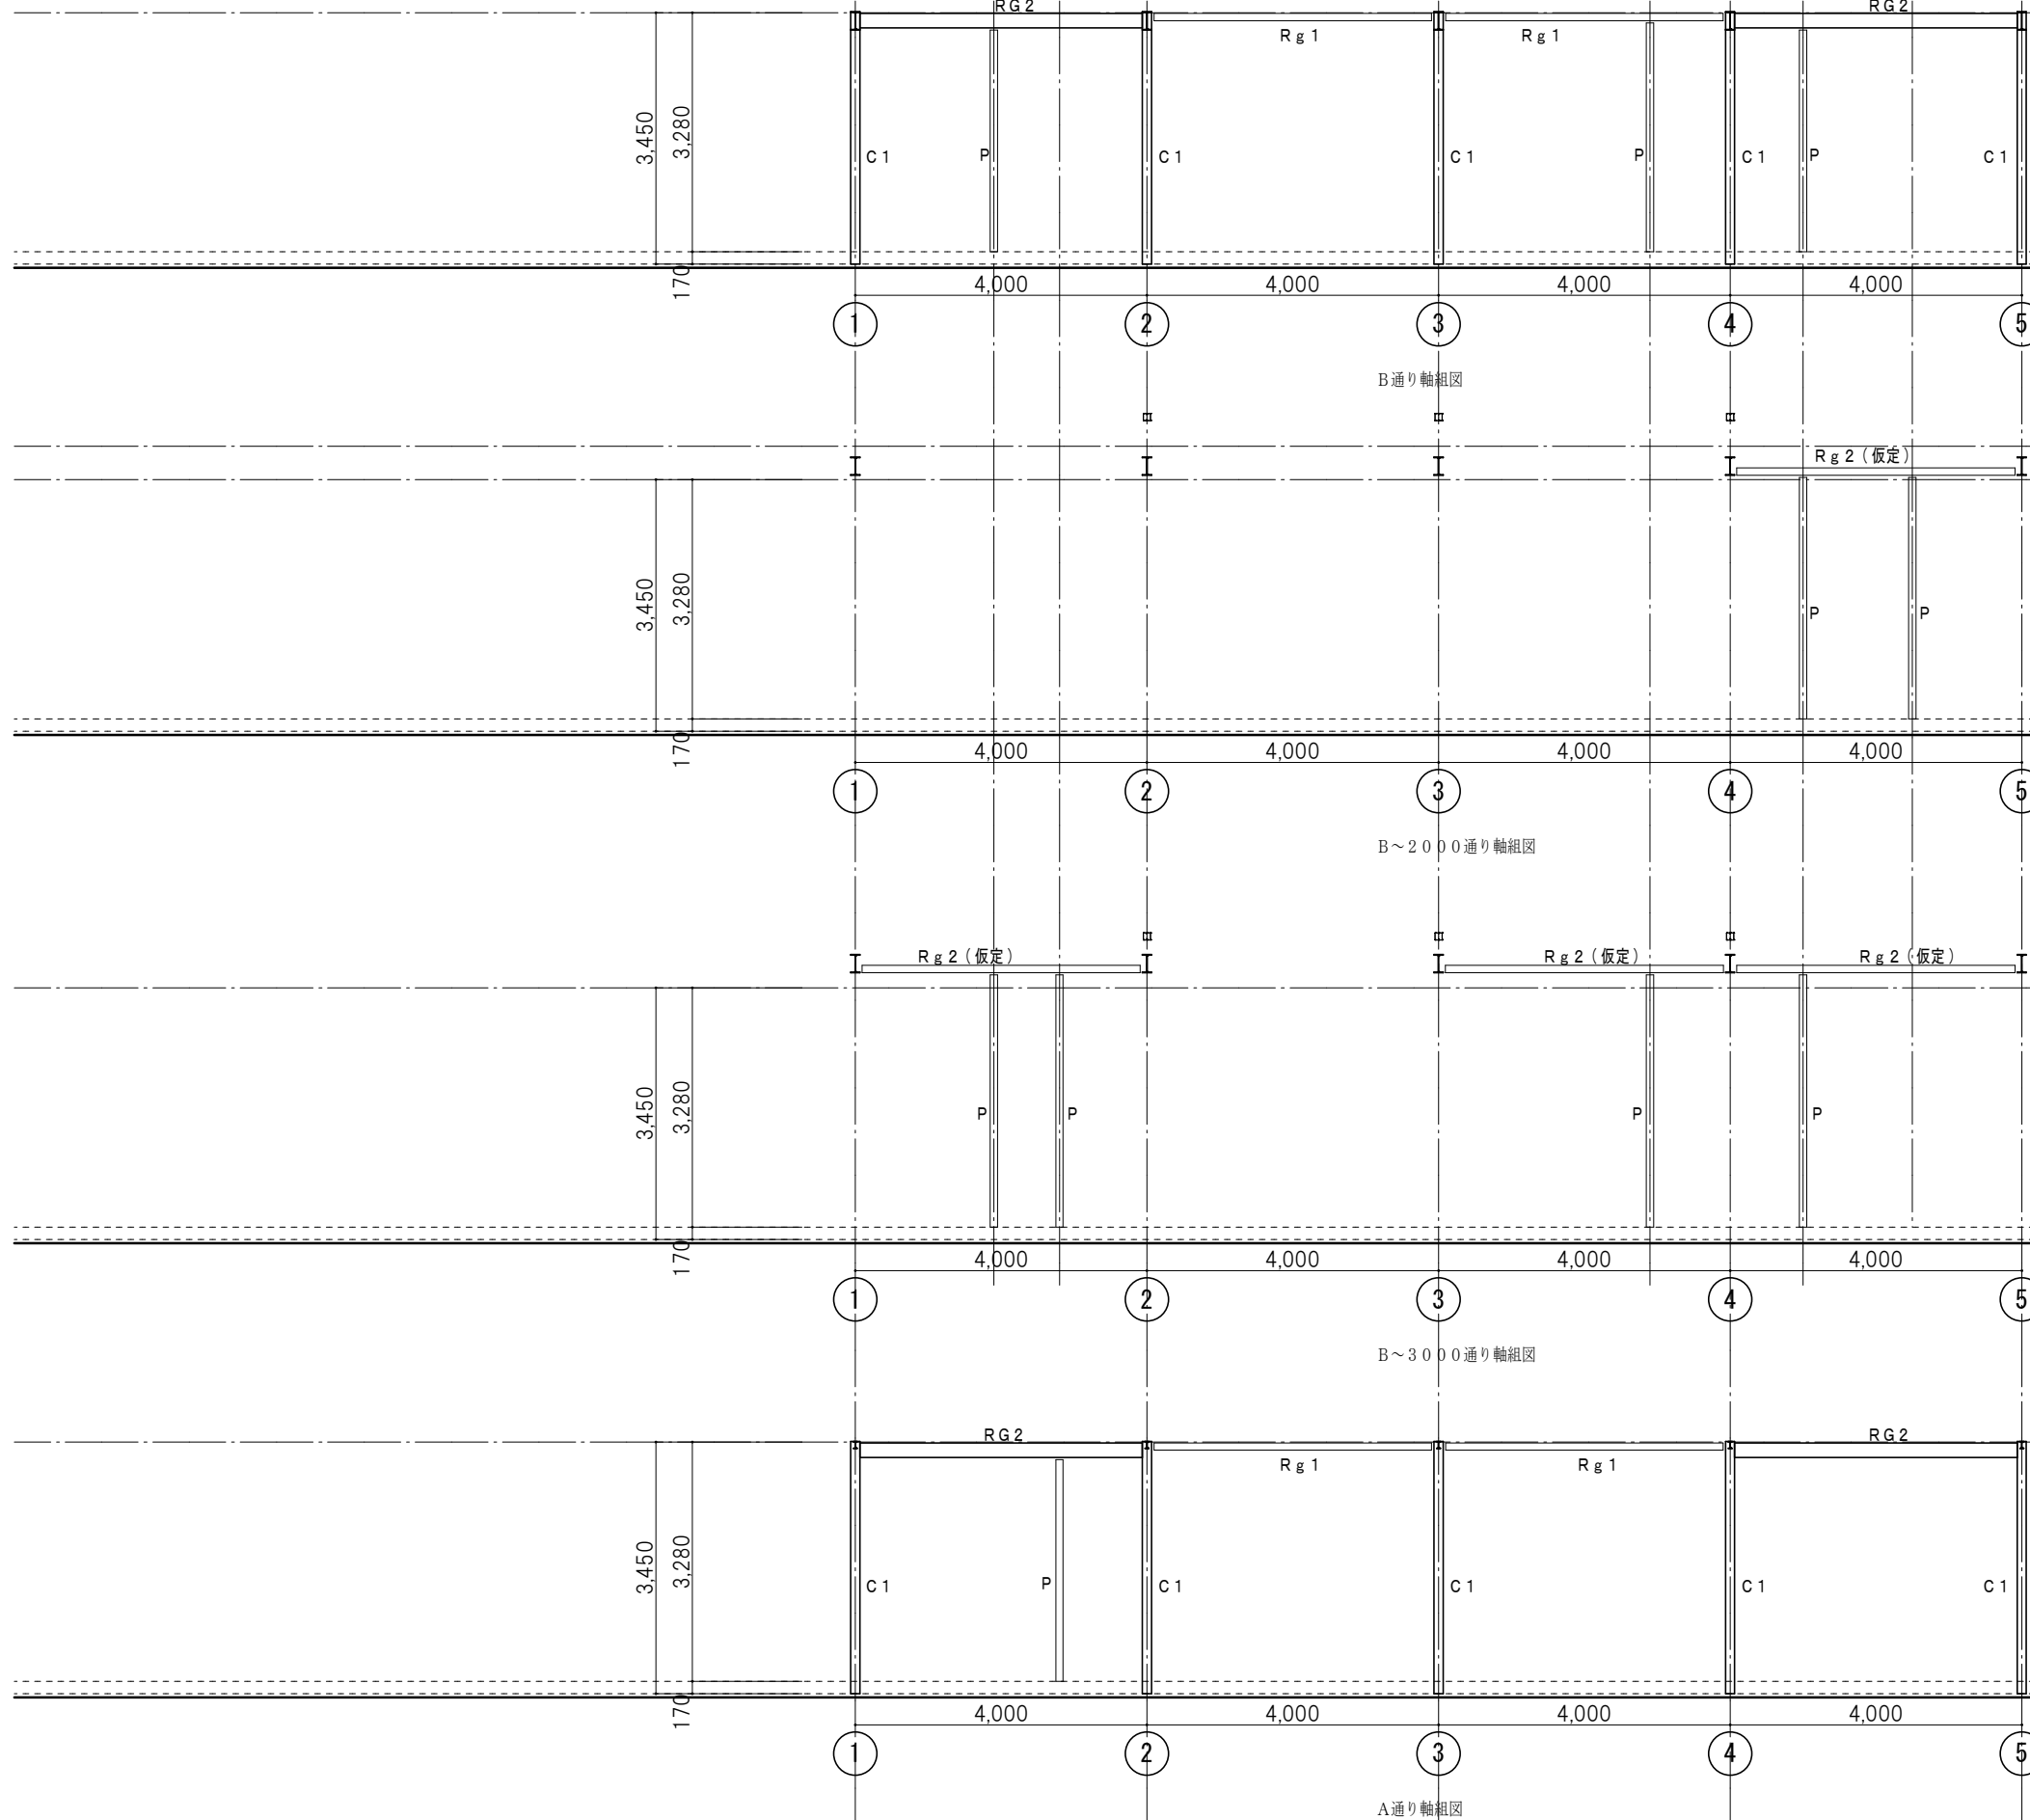

有限 会社 岡田建築設計事務所  広島県三次市島原町1106番地1 TEL(0824)63-4306 FAX(0824)63-4314	一級建築士事務所広島県知事登録 22(1)0548号	製 図	工事名称  川地小学校給食調理場解体  工事設計図	図名	縮尺	変 更 履 歴		設 計 年 月 日
	一級建築士登録 188766号 岡田治幸	軸組図-2		1/100			R06.03.15	
	一級建築士登録 188766号 岡田 治幸			1/100			図面番号 S-03	