


計画平面図（第一機場）  
S=1/100

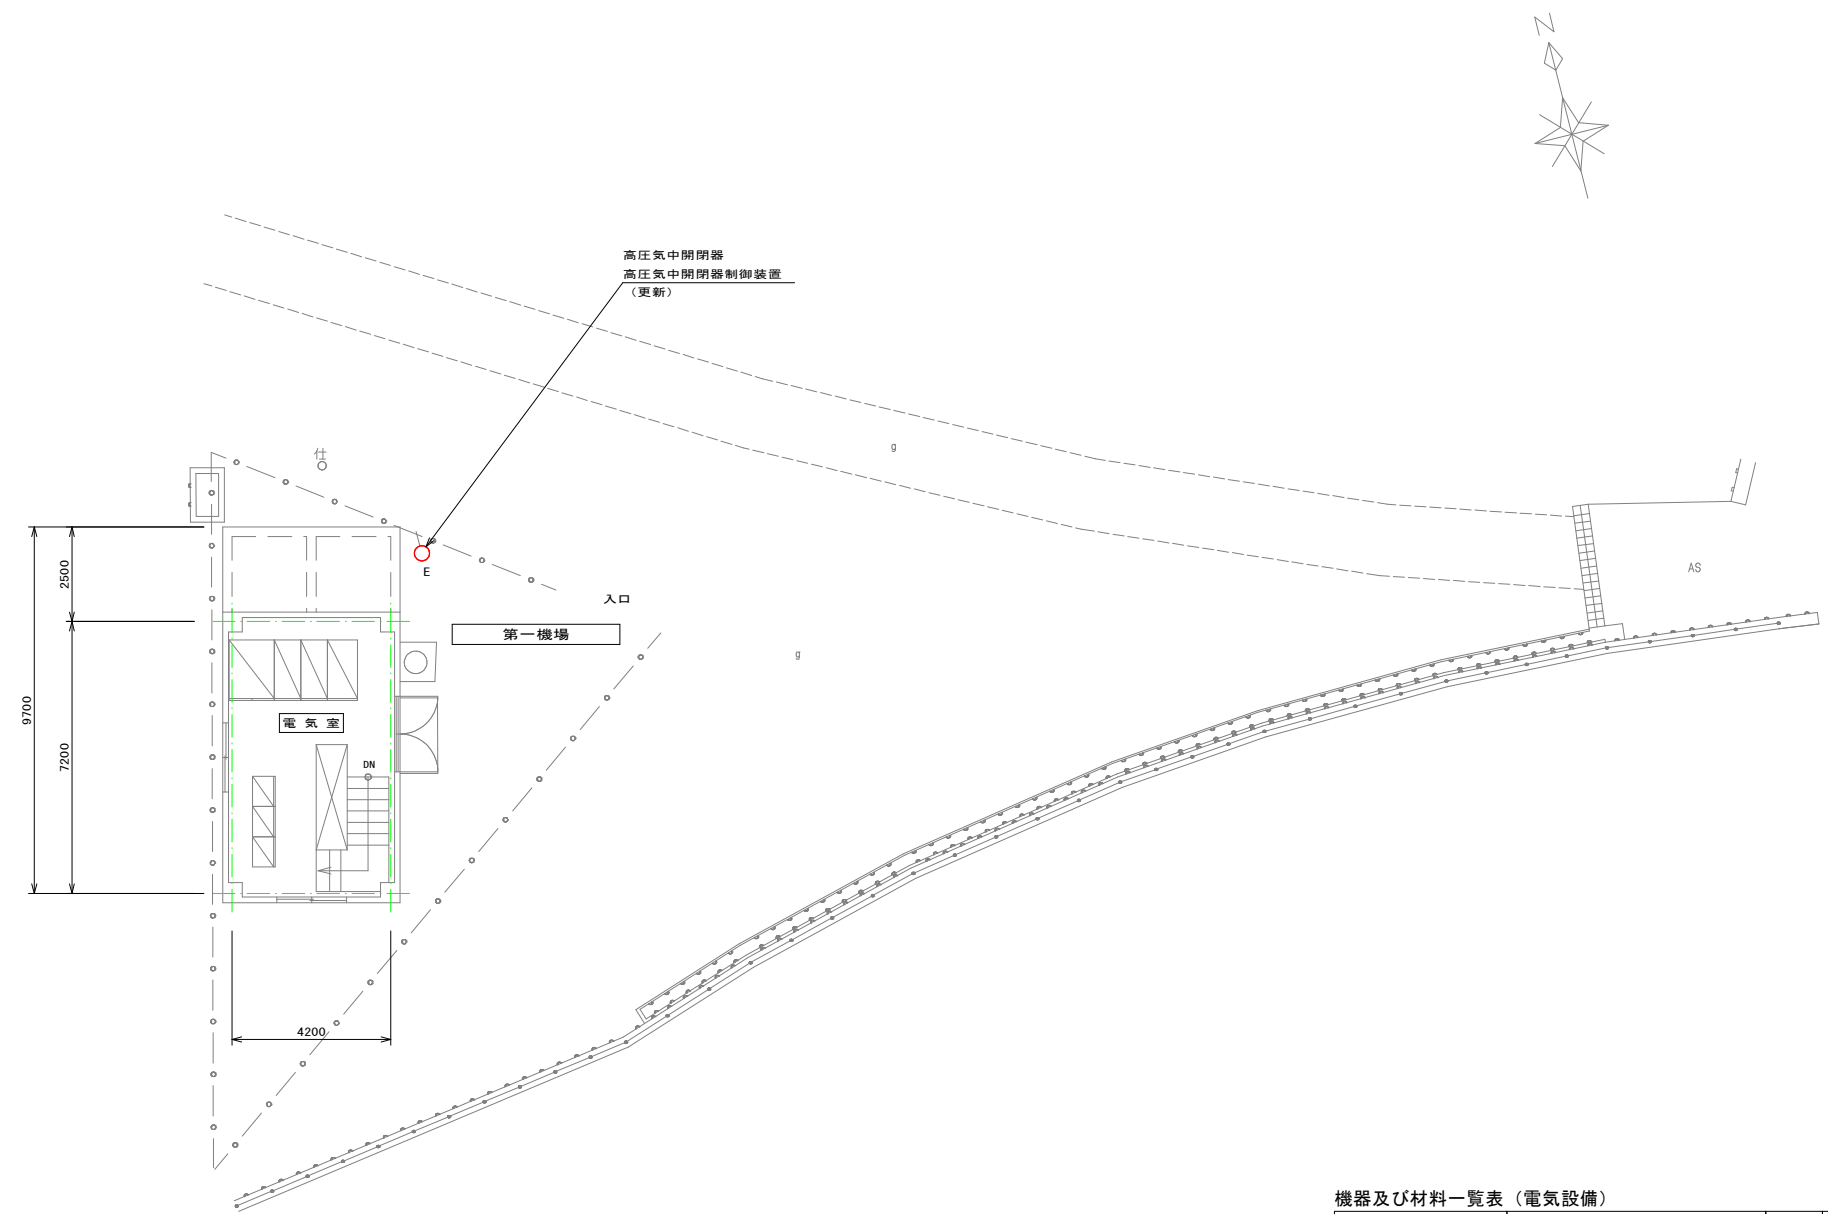

機器及び材料一覧表（電気設備）

名 称	仕 様	数 量	種 別
高圧気中開閉器	方向性 VT内蔵型 7.2kV×200A×8kV	1台	更新
高圧気中開閉器制御装置	VT, LA内蔵 屋外SUS箱入り	1面	更新
装柱金具		1式	更新

工事名	農業水路等長寿命化防災減災事業 酒屋第4地区		
図面名	計画平面図（第一機場）		
年月日			
尺 度	図 示	図面番号	1
会社名			
事業主体	三次市		