
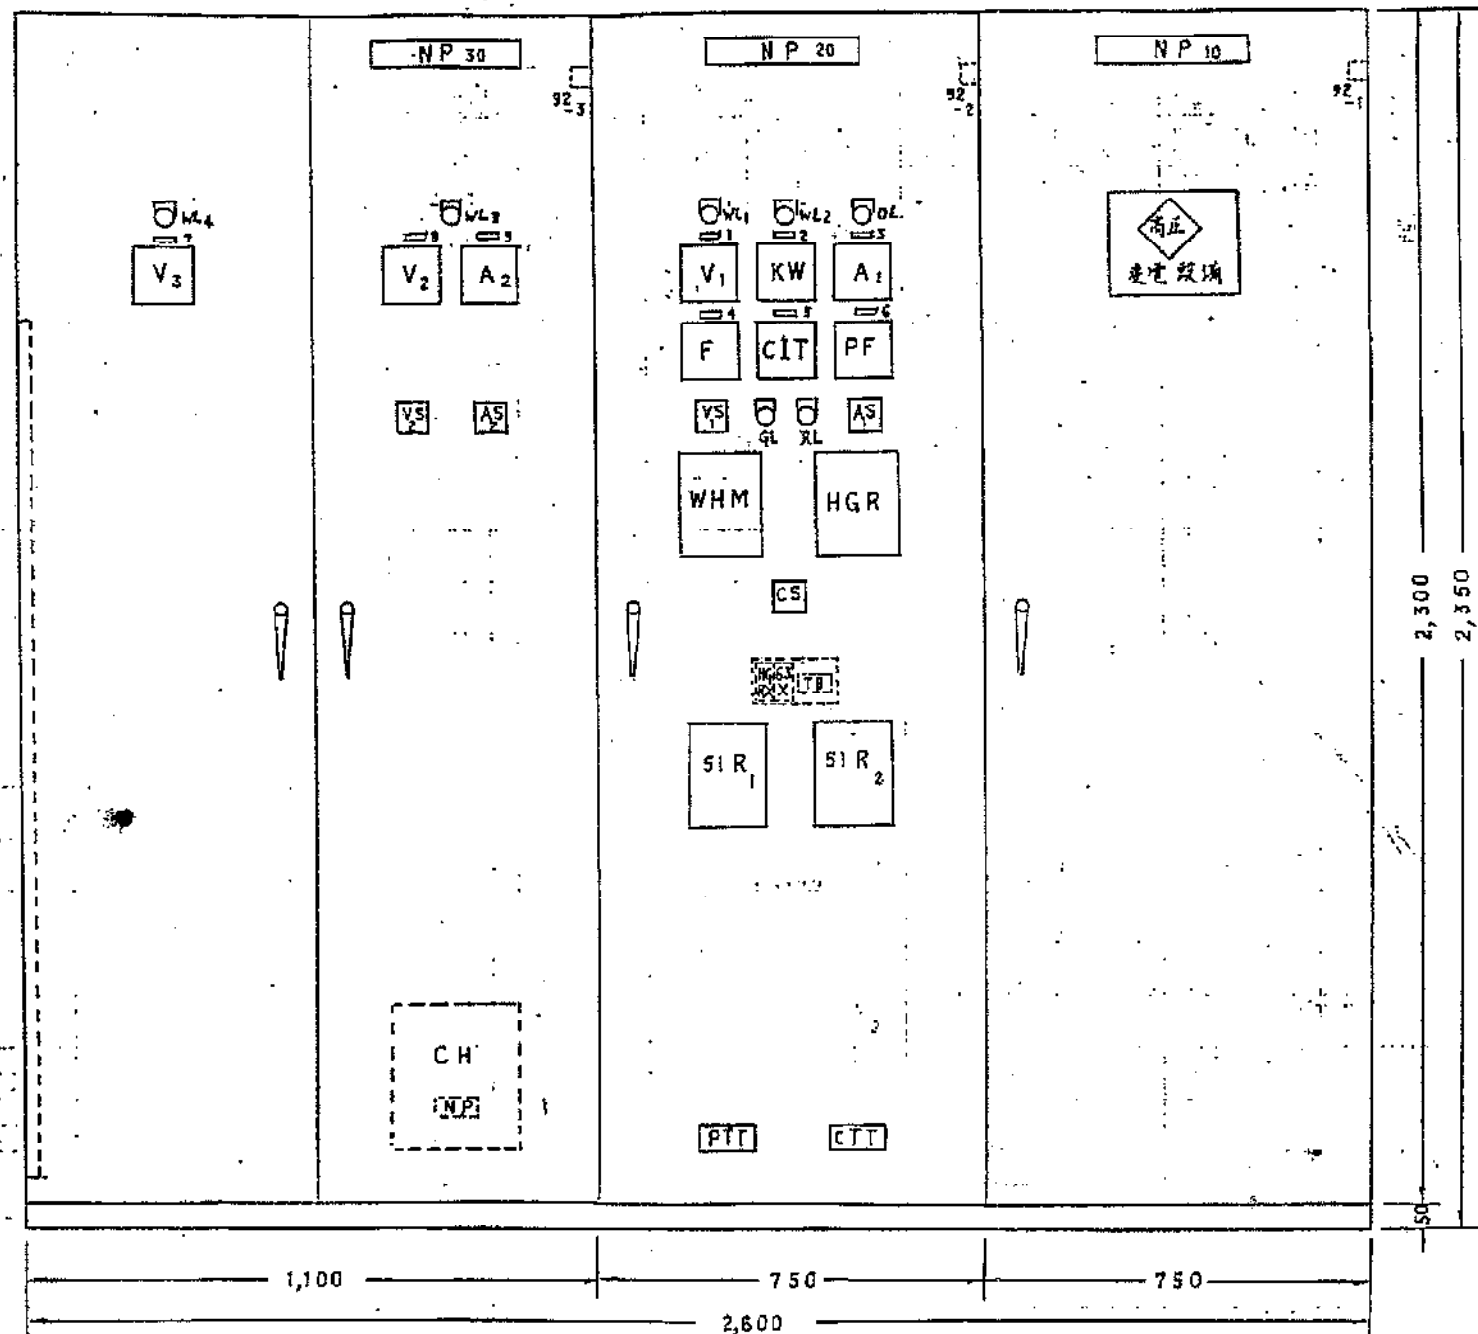


変圧器室

高圧受電室

高圧送電室

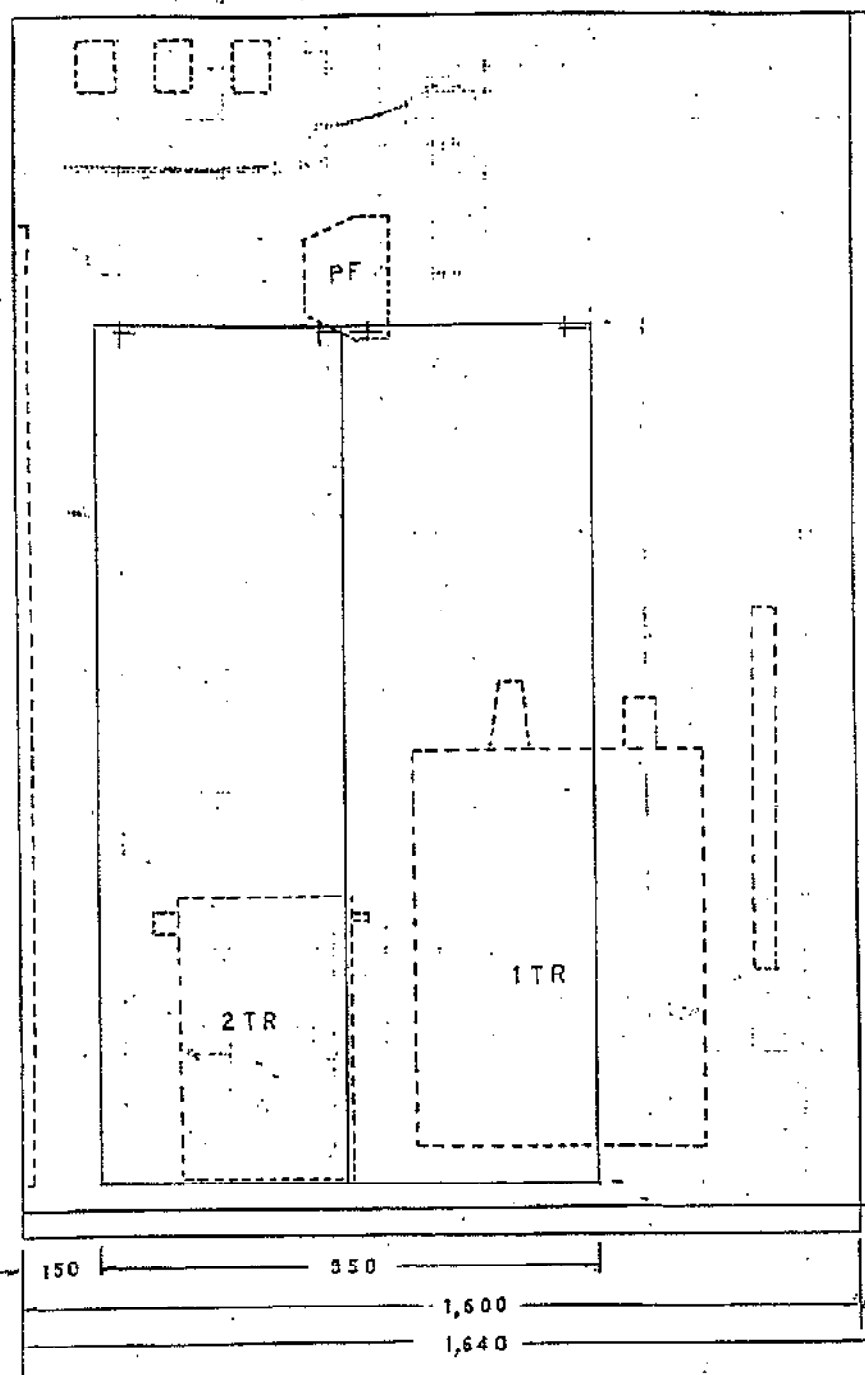


御注文先	殿 品 名	才2福永機場 高圧受電室 他	図面	5/24 2.3	把手	2.3	日付	6.1.1	製	S.S	株式会社	三生電機製作所
御使用先	殿 形 式	1 式	数量	5Y 7/1	盤	5/24 2.3	尺	1/10	校	N.M	枚数	Y-5062-11

参考図

変圧器盤

高圧受電盤

高圧引込盤

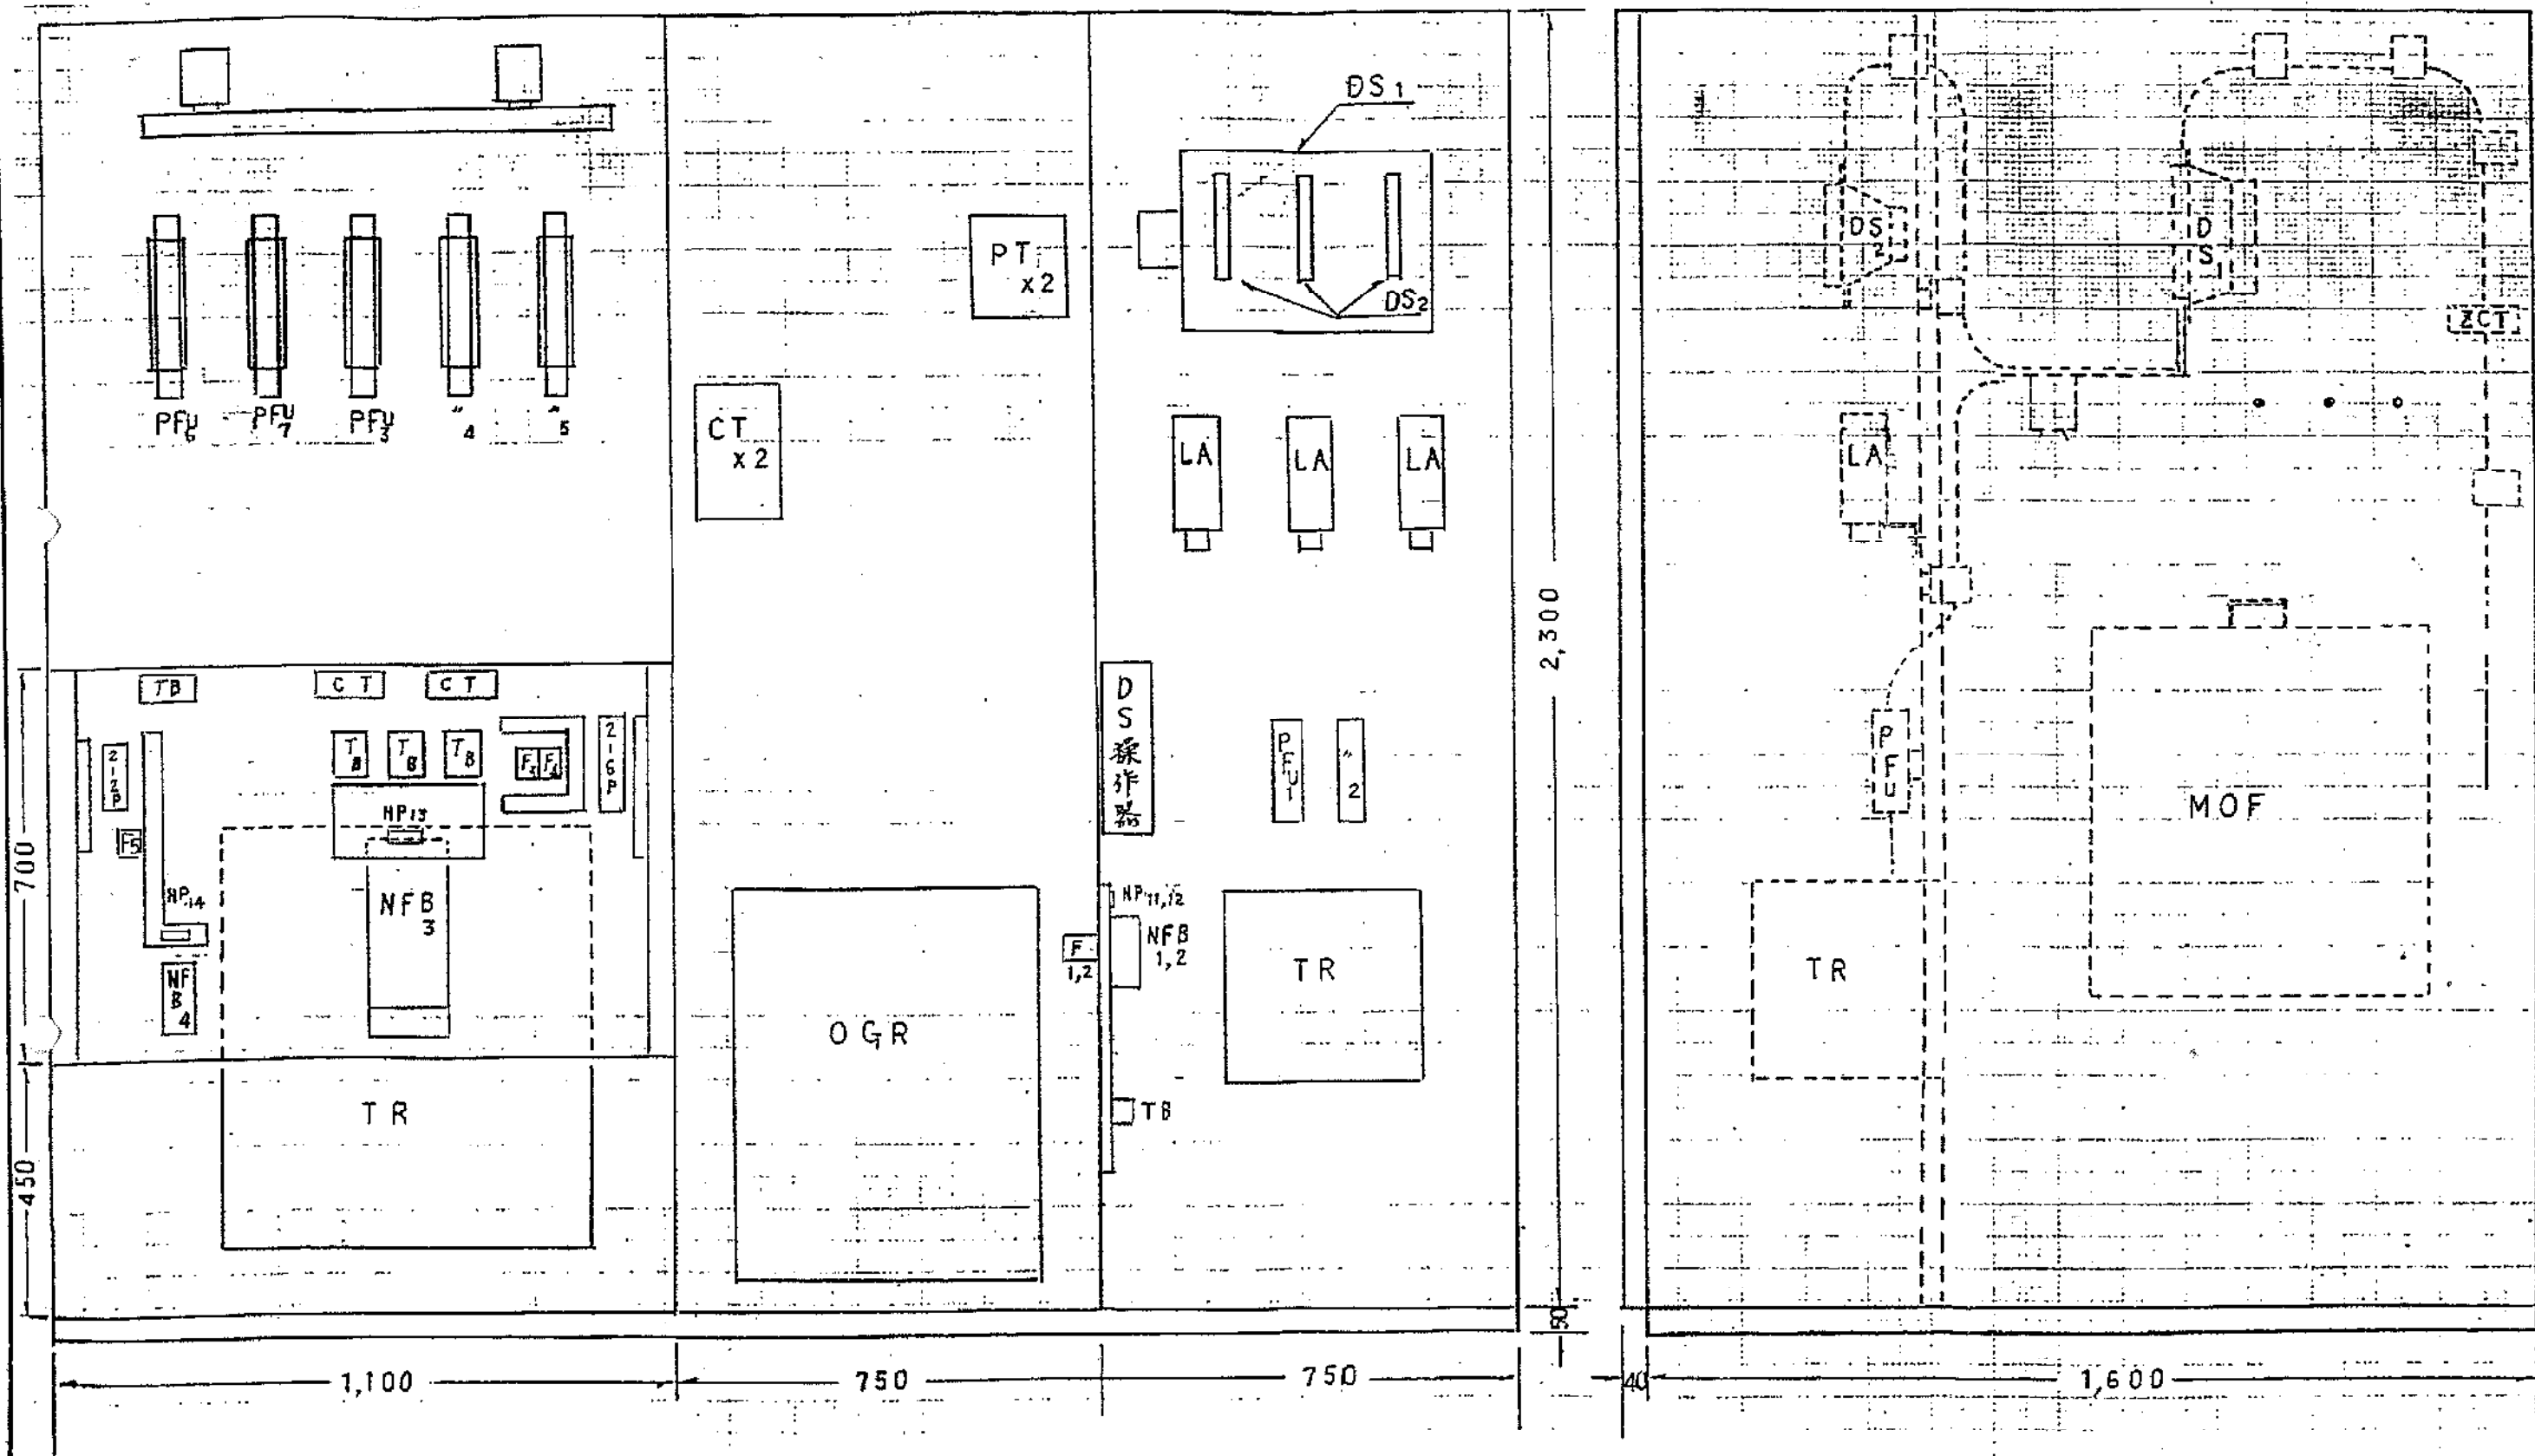

御注文先	殿	品 名	20kV水取場 高圧受電盤	数量	面板 屏	把手 鎖付	日付	製図	株式会社 三生電機製作所
御使用先	殿	形 式	型内同		塗装色	盤	尺 度	検 図	枚数 / 図番 Y-6062-12

機器明細表

参考図

記 号	品 名	型 式	容 量	メーカー	個数
DS 1	高圧断路器	DV-RA	3P 7.2 kV 600 A 400V-200A付	三菱電機	1
" 2	"	DV	7.2 kV 200 A	"	3
HGR	高圧接地継電器	HGR-1V-R		"	1
ZCT	零相変流器	HZT-40	150 A	"	1
OGR	ローテアフ断路器	OGR-6E15B	3P 7.2 kV 600 A	安川電機	1
PFU 6, 7	パワヒューズ	CLV 75	7.2 kVA 50A F5A	三菱電機	2
" 3, 4, 5	"	"	" F40A	"	3
LA	避雷器	MASE	8.4 kV	"	3
V 1	交流電圧計	LS-110 F	9000/150 V	"	1
" 2	"	"	300 V	"	1
" 3	"	"	150 V	"	1
A 1	交流電流計	"	20/5 A	"	1
" 2	"	"	400/5 A	"	1
CT 1	計器用変流器	CD-40 K	6.9 kV 20/5 A	"	2
" 2	"	CW-5L	400/5 A	"	2
51R 1, 2	過電流継電器	MOC-21-R	電圧引外し	"	2
1TR	トランス		3φ3W 6600/200V 7.5 kVA	"	1
2TR	"		1φ3W 6600/110V 7.5 kVA	中国電機製造	1
NFB 1, 2	1-ヒューズブレーカ	NF-30 CS	2P 30 A/10 AT	三菱電機	2
" 3	"	NF-400 CA	3P 400 A/300 AT	"	1
" 4	"	NF-50 CS	2P 50 A/30 AT	"	1
CIT	コンデンサ 引外し電線			大阪変圧器	1
HGRX, 63 X	補助リレー	RH-2 BL	AC100V	和泉電気	2
PFU 1, 2	パワヒューズ	PL型	7.2 kVA 1P		2
F	周波数計	LP-110	110V 55~65 Hz	三菱電機	1
PF	力率計	LP-11	110V 5A 不早納有碍	"	1


記 号	品 名	型 式	容 量	メーカー	個数
KW	電力計	LP-110	110V 5A 250 k	三菱電機	1
W-HM	積算電力量計	MU-80 HV	110V-20/5A	"	1
WL 1, 2, 4	表示灯	APN-116	AC100V 白	和泉電気	3
OL	"	"	" 緑	"	1
WL 3	"	APN-126	AC200V 白	"	1
GL	"	APN-116	AC100V 緑	"	1
RL	"	"	" 赤	"	1
VS	電圧計切替スイッチ			中村電機	2
AS	電流計			"	2
3TR	操作電源用トランス		6600/100V 1.5 kVA	五味電気	1
PT	計器用変圧器	PD-100 HF	6600/110V 100VA	三菱電機	2
FL 1, 2	蛍光灯		100V 10 W	松下電工	3
92-1, 2, 3	ドアスイッチ	Z-15 GQ22-B		立石電機	3
CS	切替スイッチ	DMB-P8L	1A 10 1A 自動復帰	中村電機	1
F1~5	柱型ヒューズ	AFaC	3 A	富士電機	5
P.T.T	電圧テスト端子			不二電機	1
OTT	電流テスト端子			"	1

銘 板

記号	文 字	記号	文 字	記号	文 字
NP10	高圧引込線	NP6	力 率 計	WL1	高圧電線
" 20	高圧受電盤	" 7	電 灯 電 圧	" 2	操作電線
" 30	変圧器 盤	" 8	動 力 電 圧	" 3	動力電線
" 1	高圧電圧	" 9	動 力 電 流	" 4	電灯電線
" 2	電 力	" 11	操 作 電 線	OL	OGR圧力低下
" 3	高圧電流	" 12	盤内照明電線	RL	入
" 4	周波数計	" 13	動力電線	GL	切
" 5	引外し電線	" 14	照明電線	CS	切 入

御注文先	殿	品 名	才2揚水機用 高圧受電盤	図板	把手	日付	製 図	株式会社 三生電機製作所
御使用先	三次農林事務所	殿	形 式	数量	図 表 色	盤	尺 度	枚 数 図 番 Y-6062-13

参考図

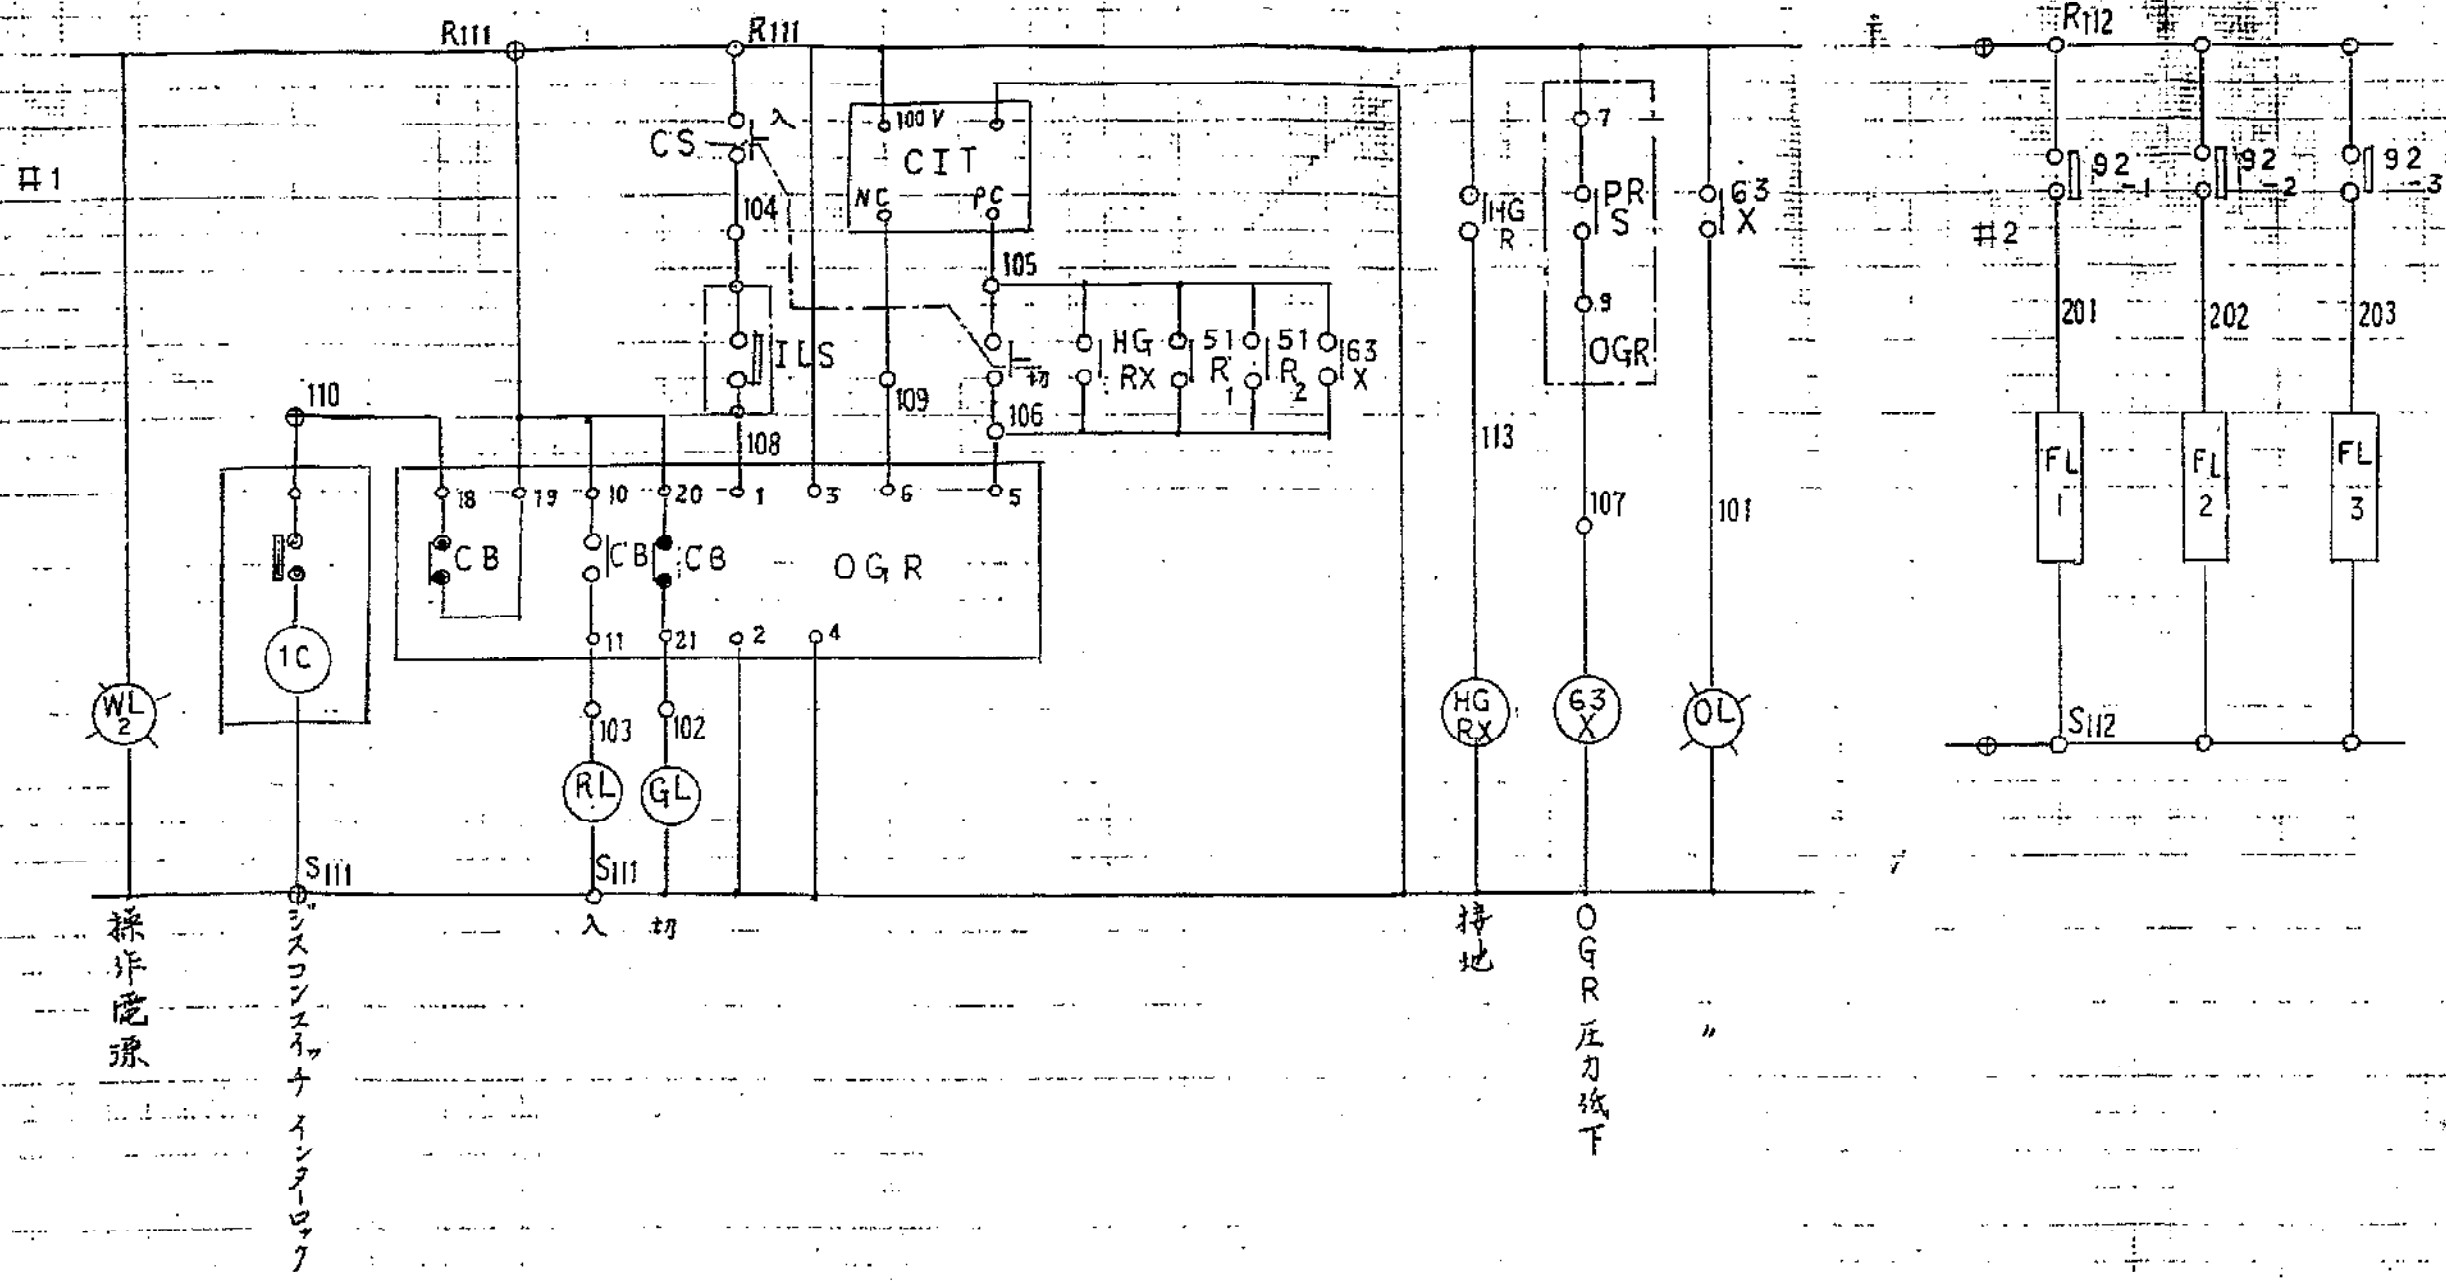

御注文先	殿	品名	2 揚水機場 高圧変電盤 地 線図(2)	函板	扱手	日付	61.1	製図	株式会社 三生電機製作所
御使用先	三次農林事務所	殿	形式	塗装色	盤	尺度	/	検図	枚数 / 図番 Y-6062-15