


構造図

S=1:20

仮設工


S=1:1000

二次製品水路布設  
(KF-500) S=1:20

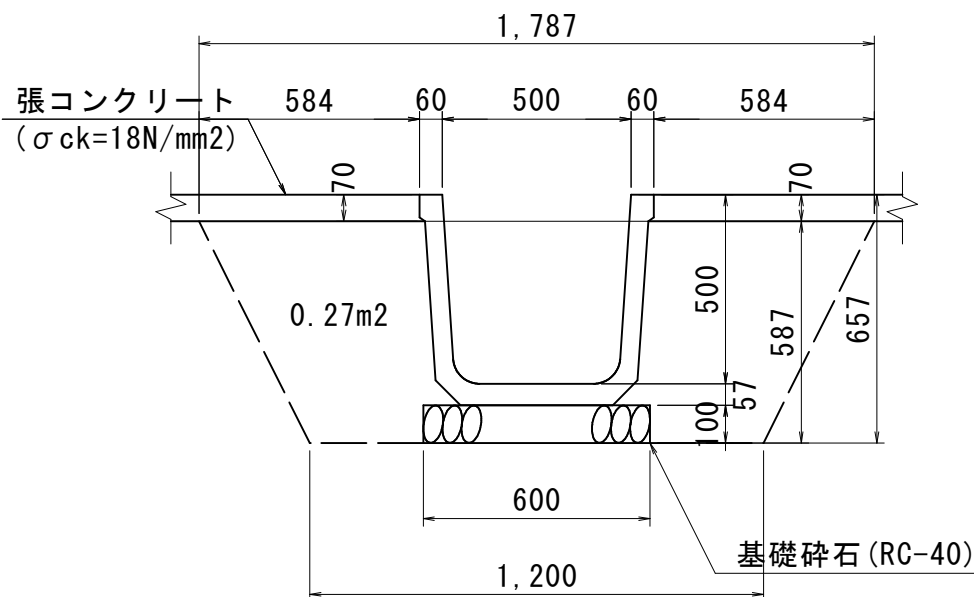


数量表		1m当り
床掘	0.9	m3
埋戻	0.5	m3
二次製品水路	1.0	m
基礎碎石	0.60	m2
基面整正	0.60	m2


止水壁  
S=1:25

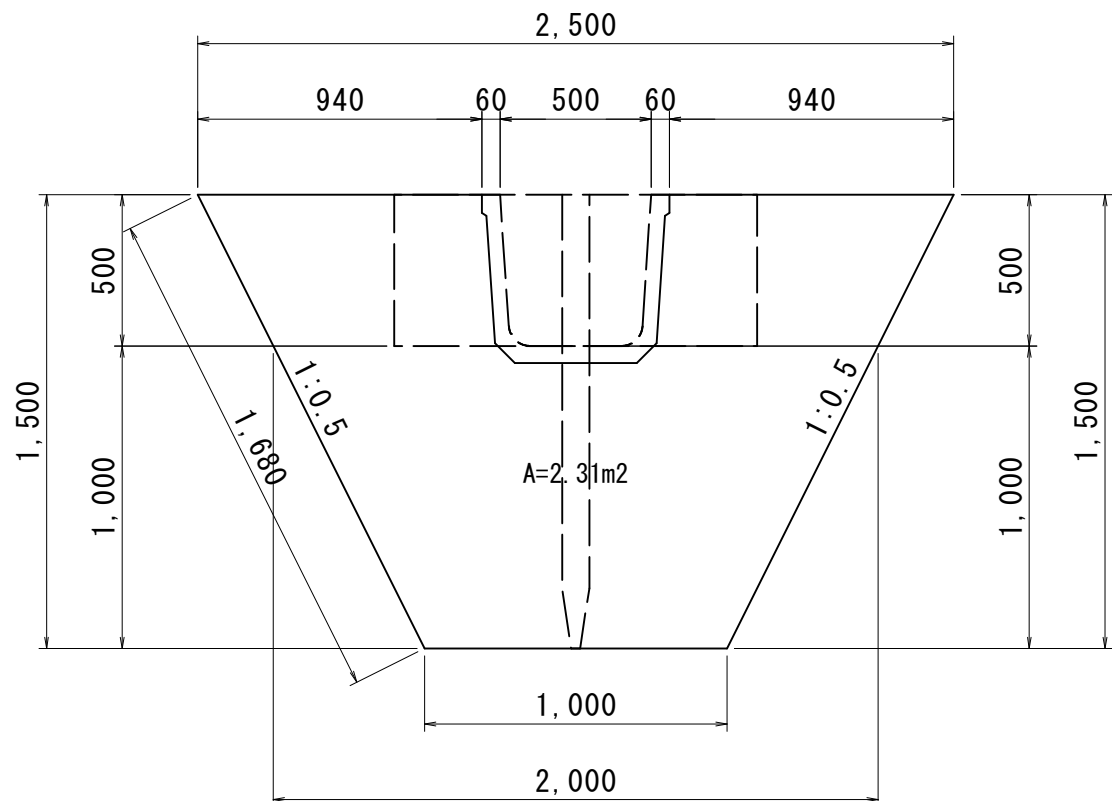



数量表		1箇所当り
床掘	2.6	m3
埋戻	2.3	m3
コンクリート	0.46	m3
型枠	4.62	m2
基面整正	0.20	m2
荒仕上げ	0.67	m2

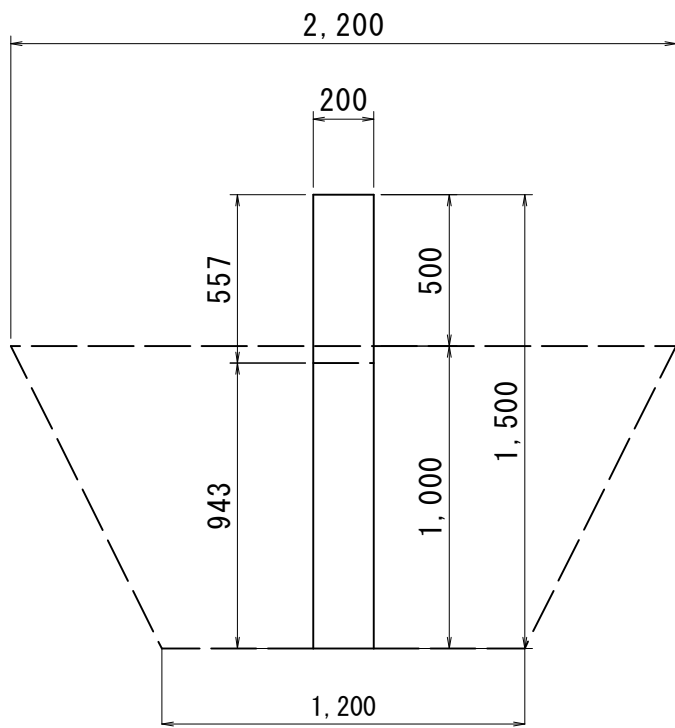


二次製品水路布設  
(KF落差工-500) S=1:20

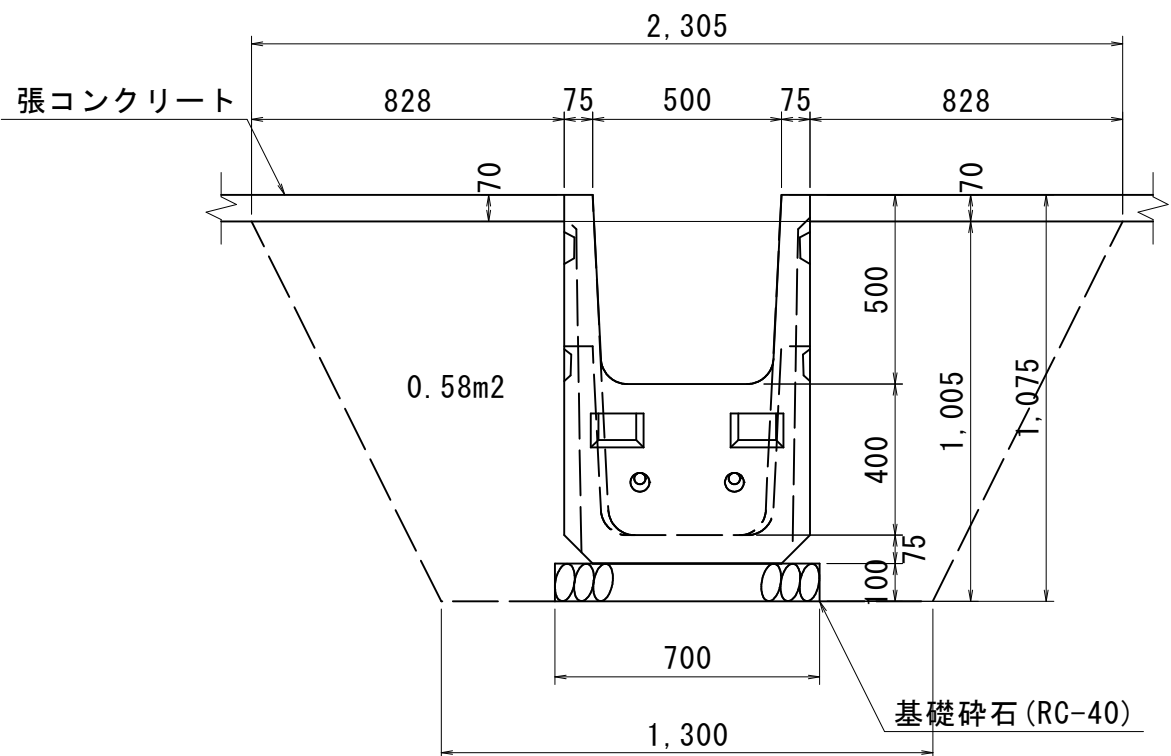


数量表		1箇所当り
床掘	2.1	m3
埋戻	1.3	m3
二次製品水路	1.0	個
基礎碎石	1.05	m2
基面整正	1.05	m2

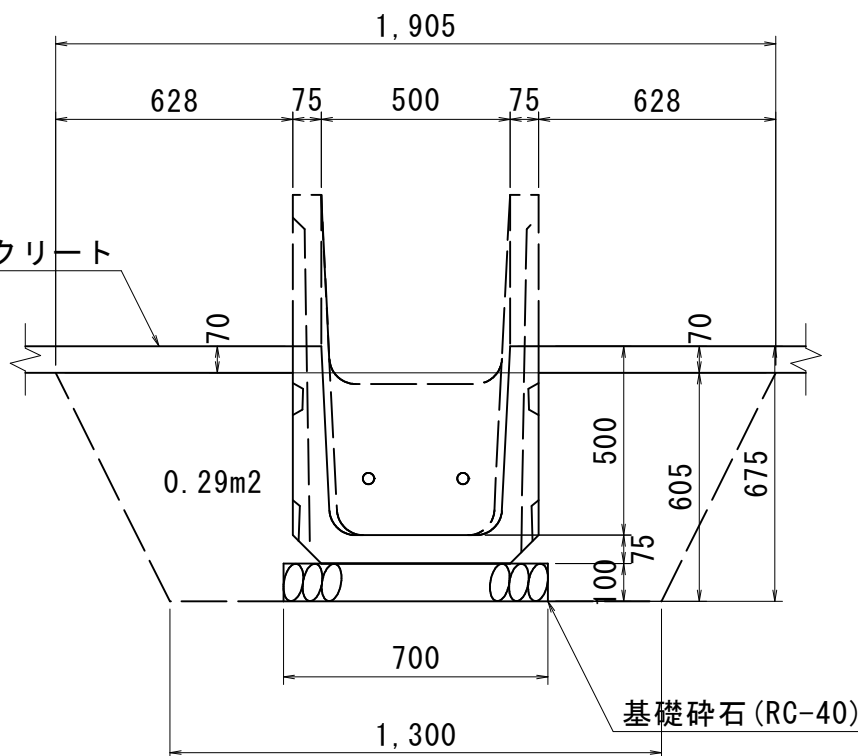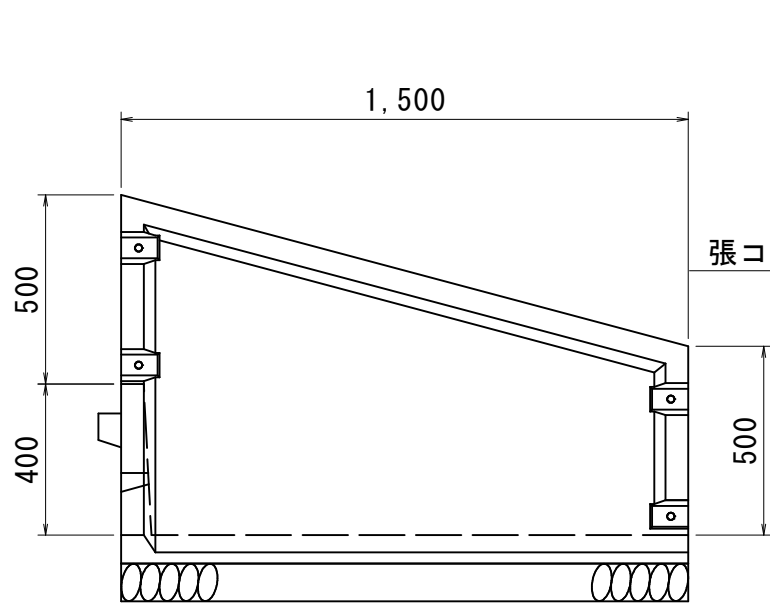


フトン籠  
S=1:25

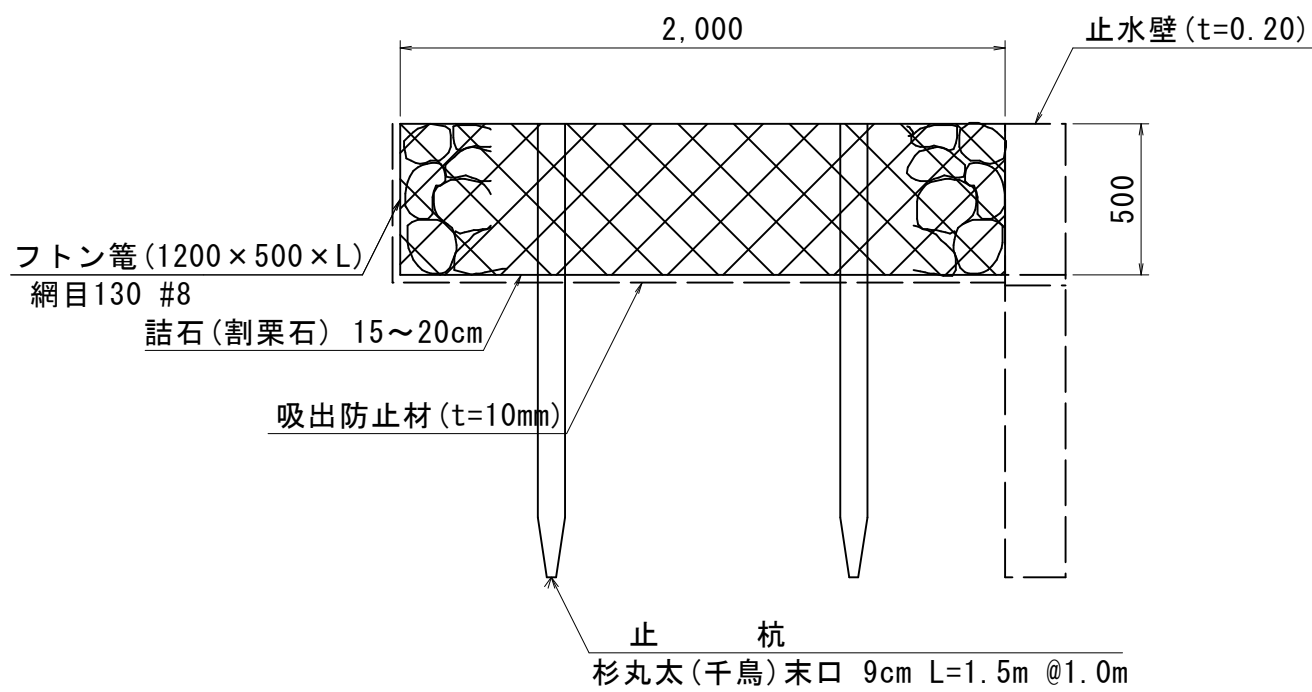

斜樋取壊し標準数量  
S=1/20

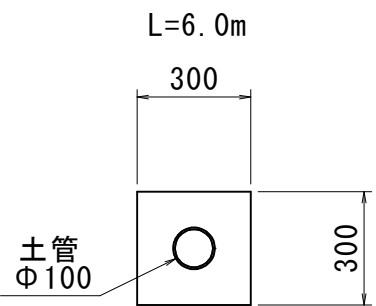


数量表		1m当り
コンクリート(無筋)	0.08	m3

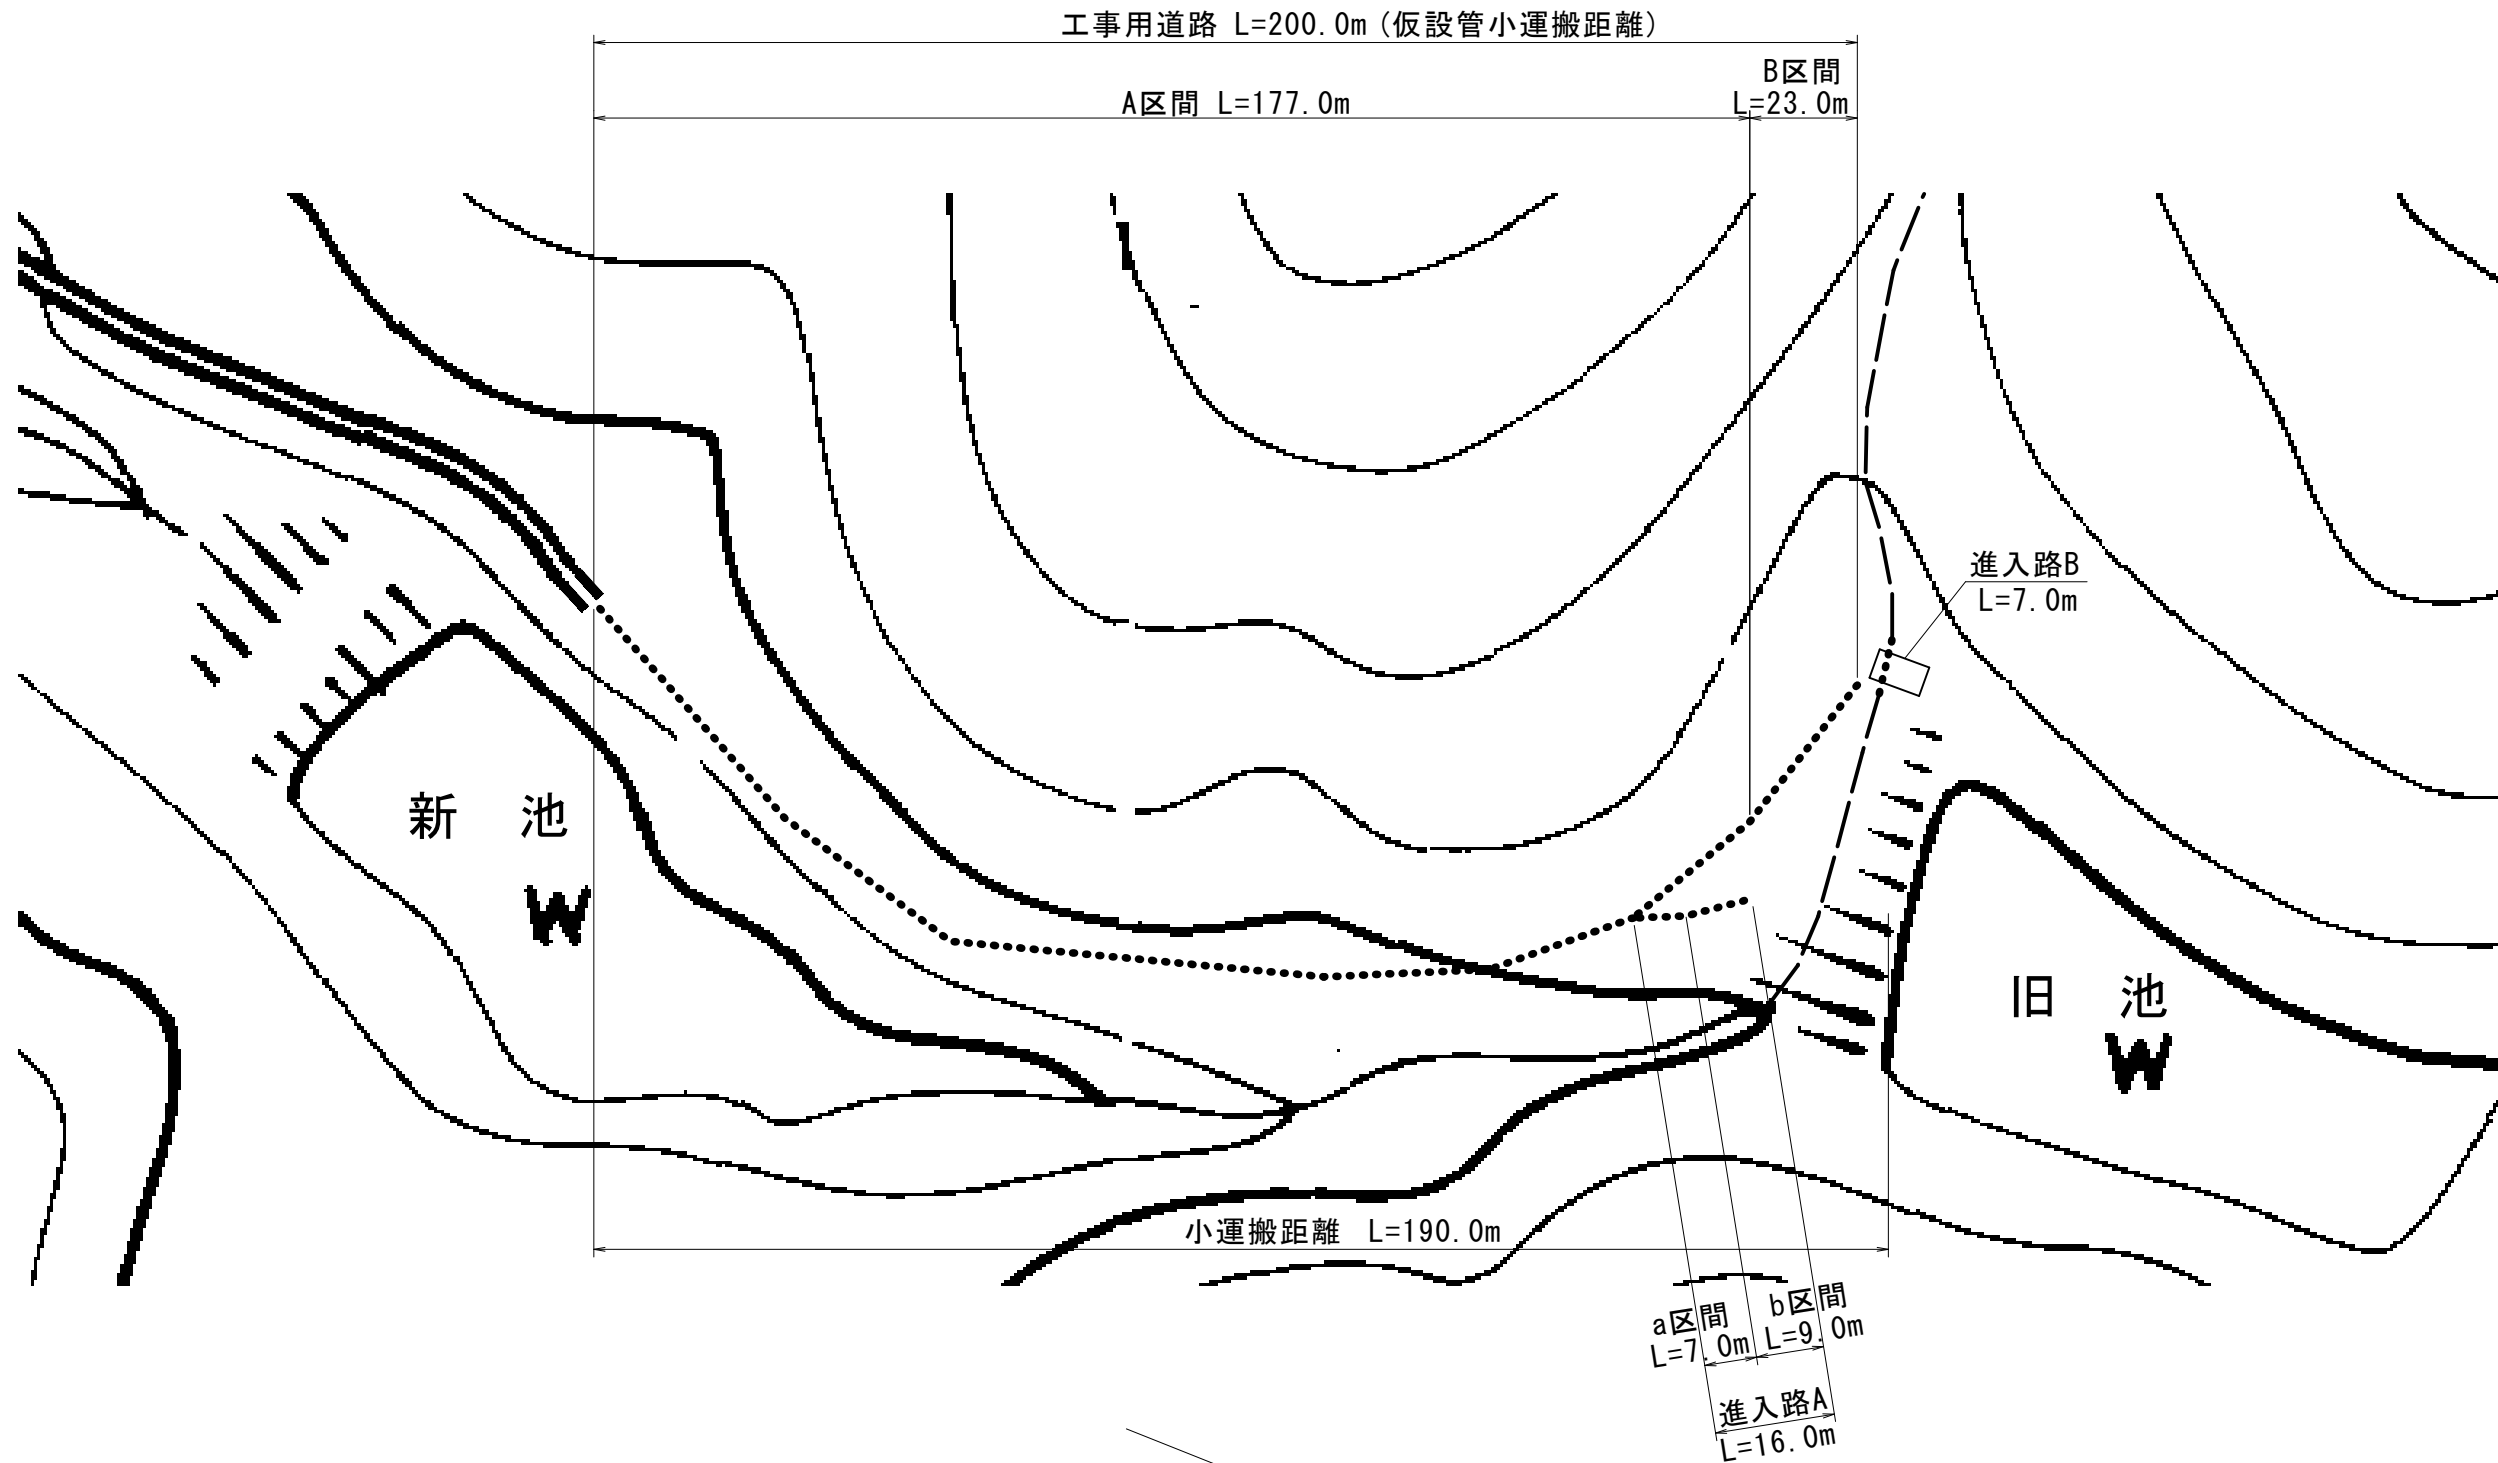

工事用道路  
(A区間)  
S=1:50


L=177.0m

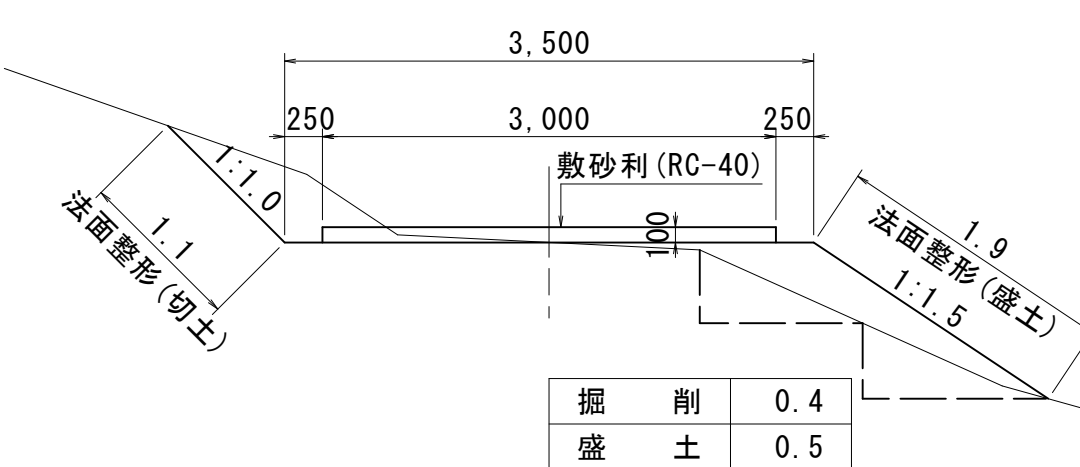

掘削	0.4
盛土	0.5

工事用道路  
(B区間)  
S=1:50


L=23.0m

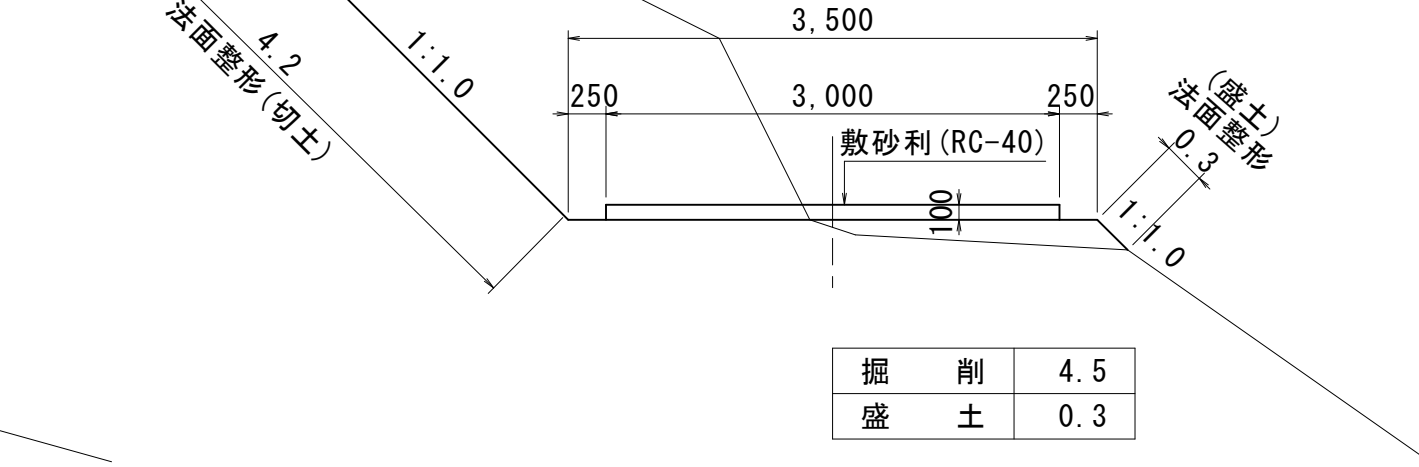

掘削	4.5
盛土	0.3

進入路A(道路～底樋)  
(a区間)  
S=1:50


L=7.0m

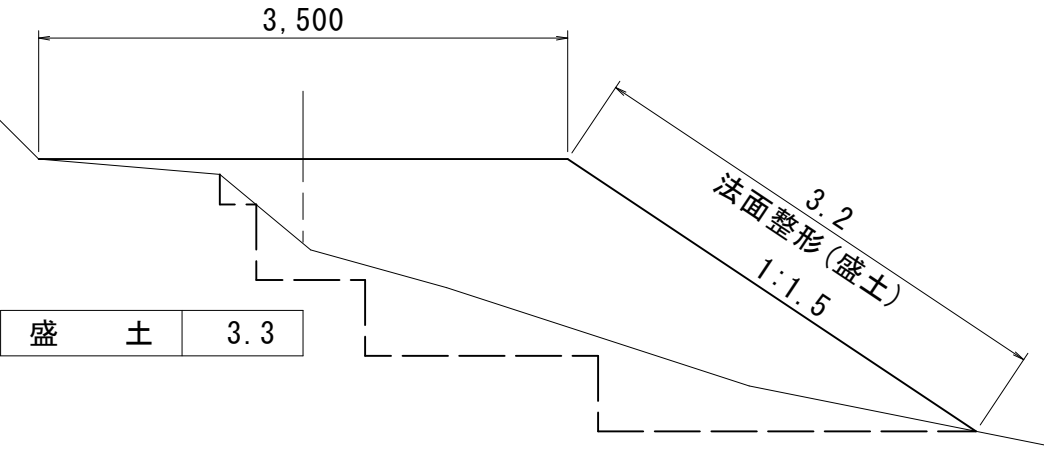

盛土	3.3
----	-----

進入路A(道路～底樋)  
(b区間)  
S=1:50


L=9.0m

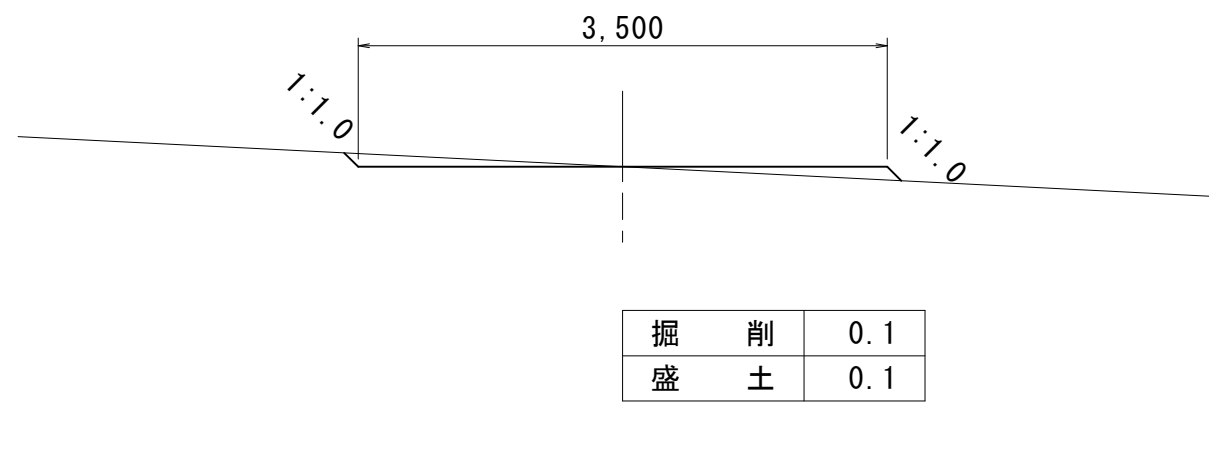


掘削	0.1
盛土	0.1

進入路B  
(道路～洪水吐)  
S=1:50

仮設管 L=7.3m

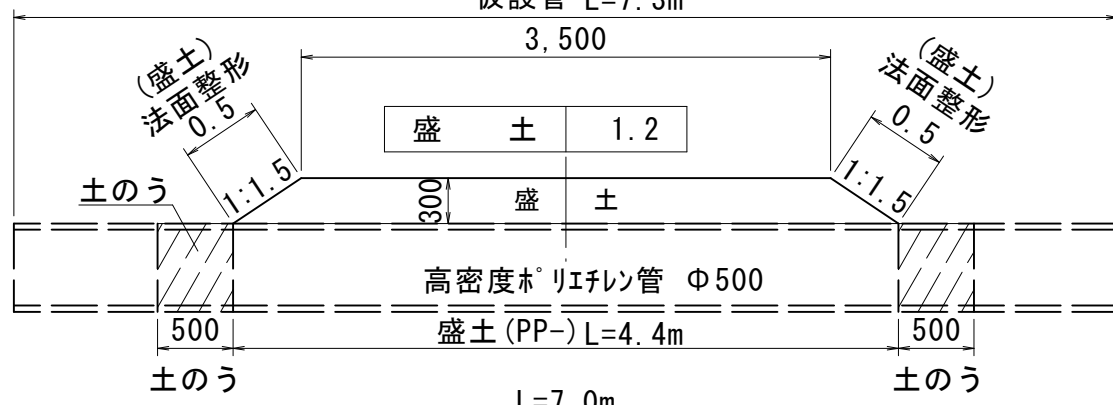

盛土	1.2
盛土	0.5

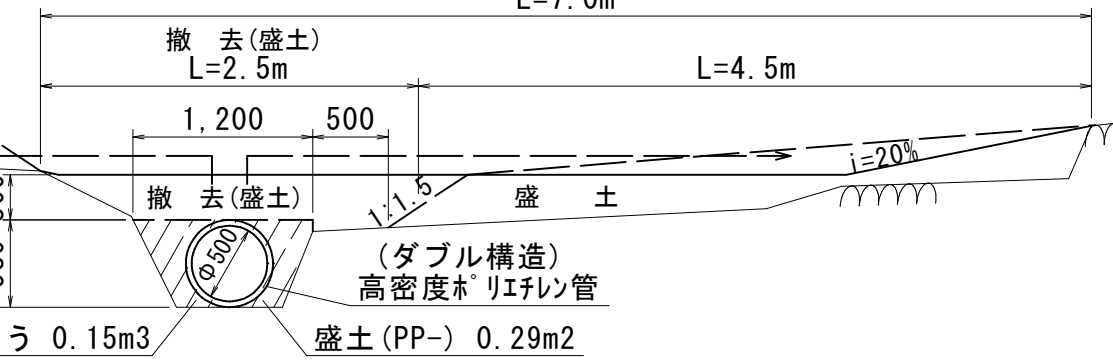

撤去(盛土)	L=2.5m
撤去(盛土)	L=4.5m

工事名	三次市2期(廃止)工事		
図面名	旧池(構造図・仮設道路計画図)		
作成年月日	令和 年 月 日		
縮尺	図示	図面番号	2
会社名	広島県土地改良事業団体連合会		
事務所名	広島県三次市		