


# 市道徳市535号線 道路改良工事 施工位置図





市道徳市535号線 道路改良工事 施工位置図

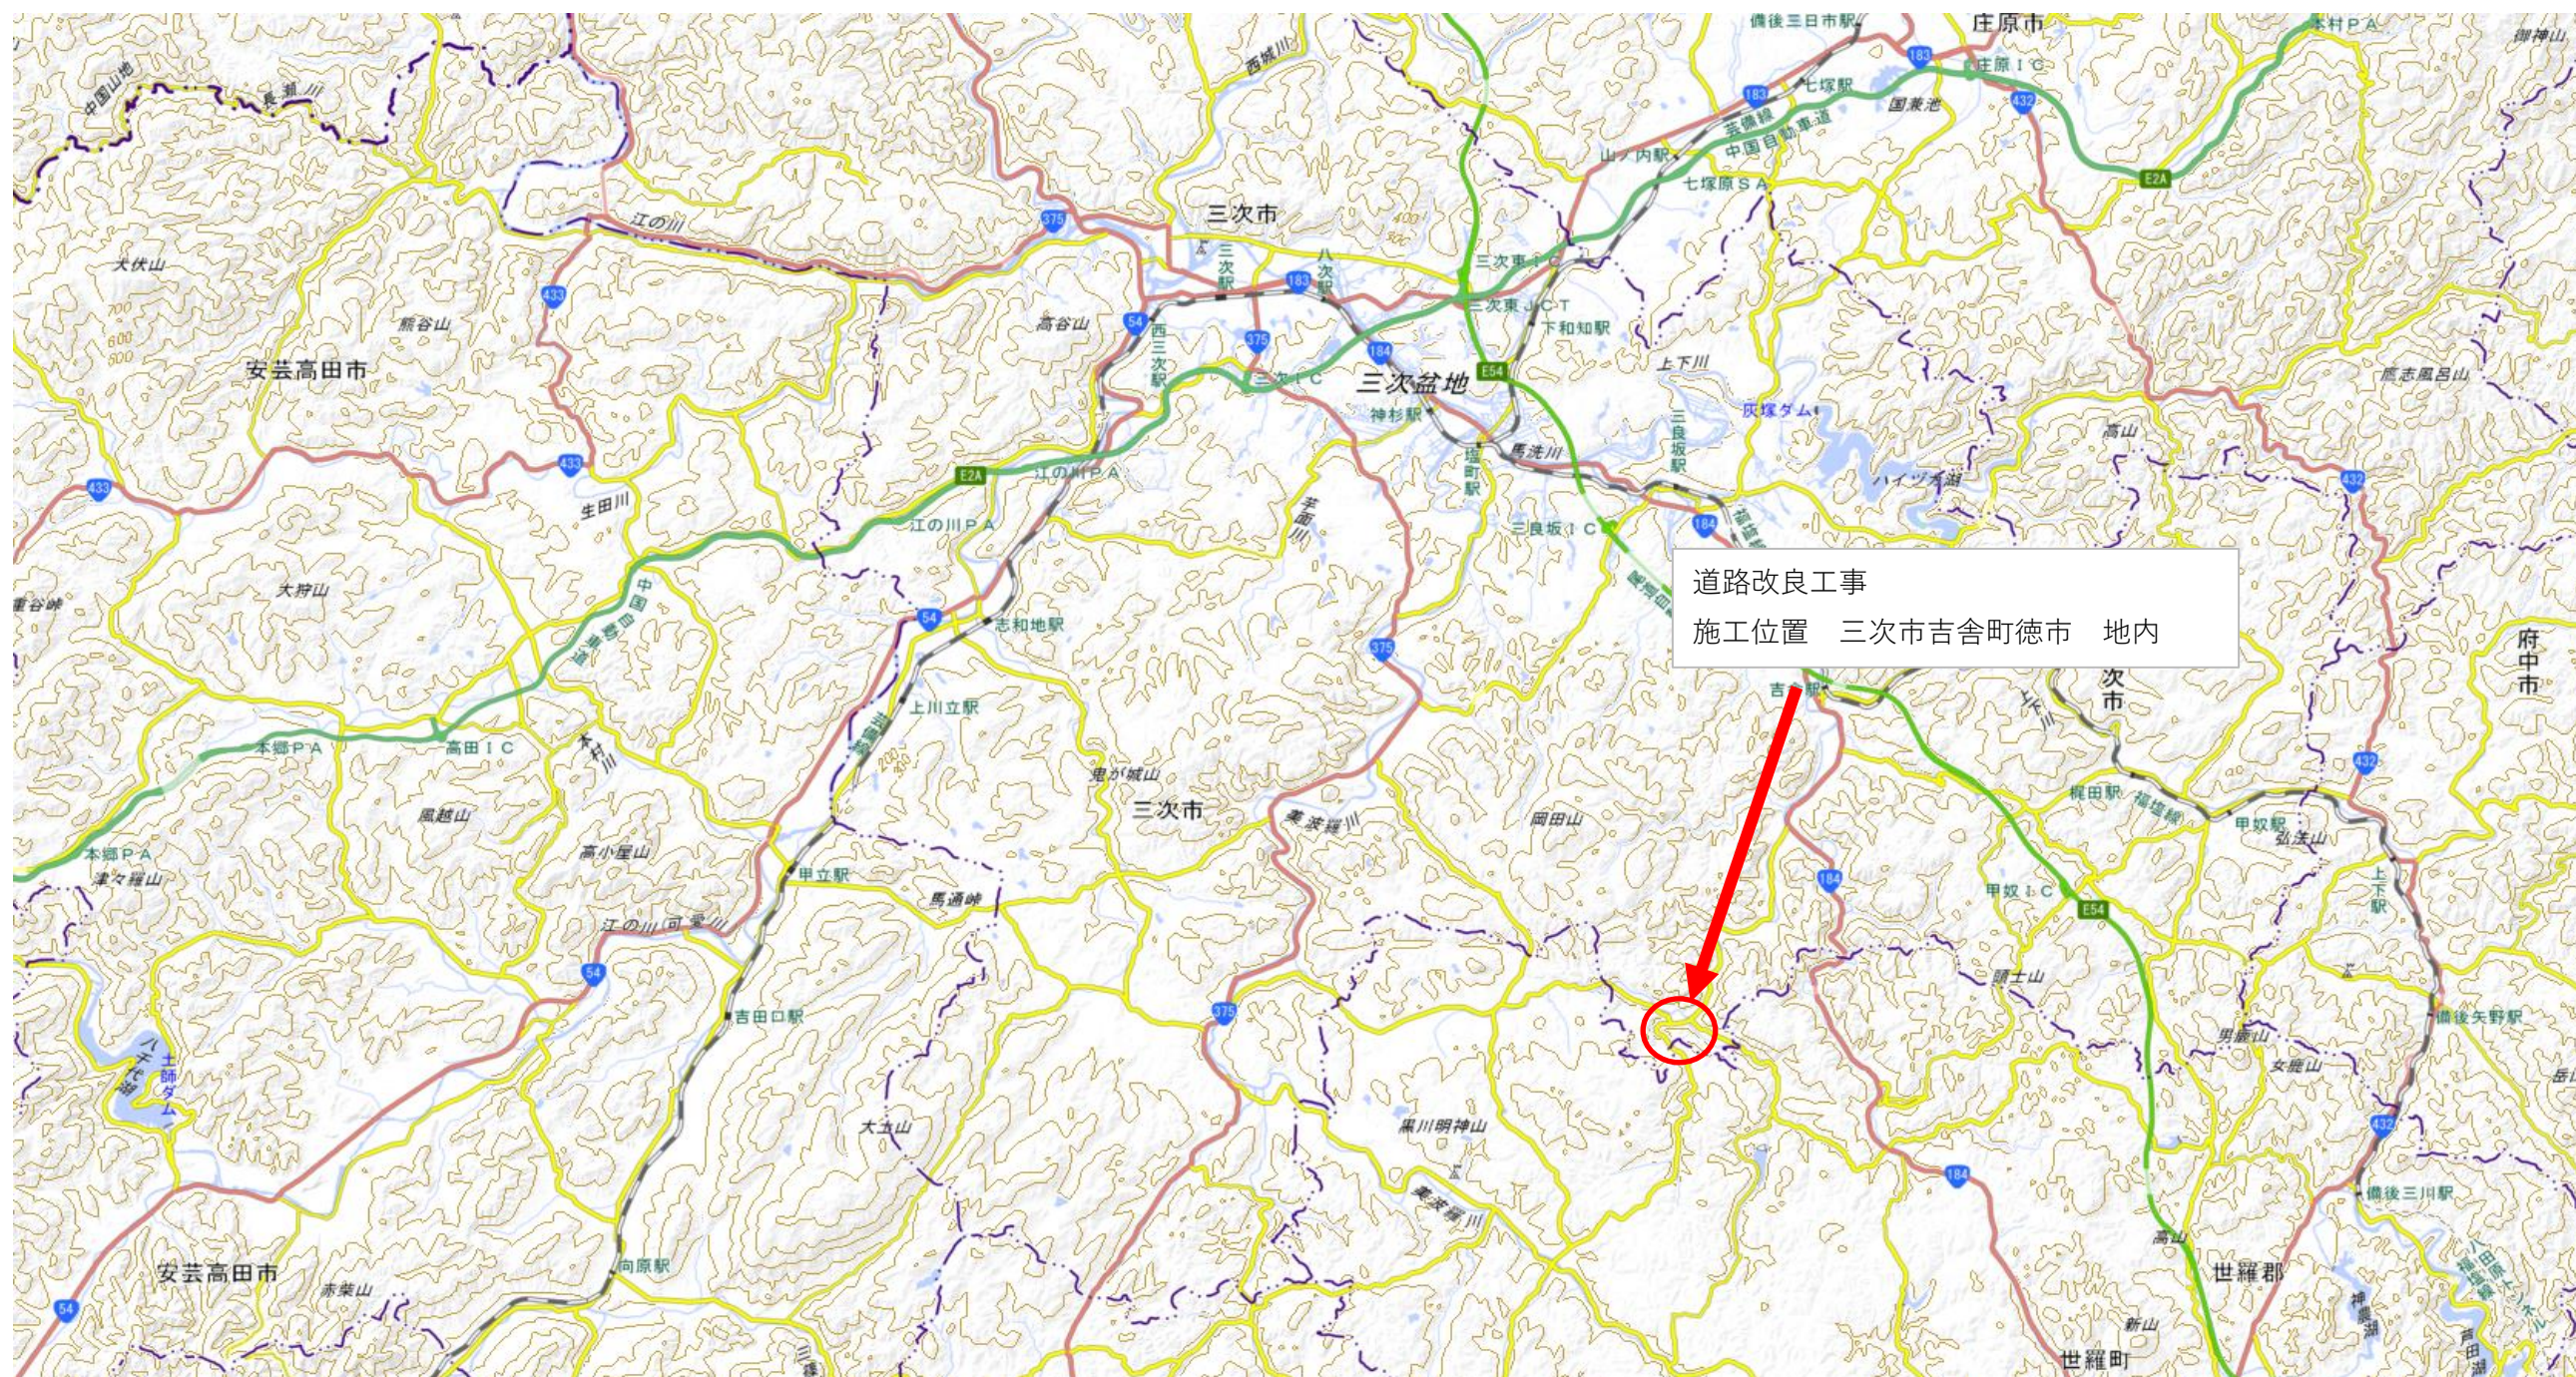