図面番号	1／4	縮尺	1：500
工　種			
種　別	平　面　図	番号	1／1
路線河川名	市道梶田郷線		
工事箇所	三次市甲奴町梶田　地内		

広島県三次市

S=1：500
（世界測地系）

平　面　図
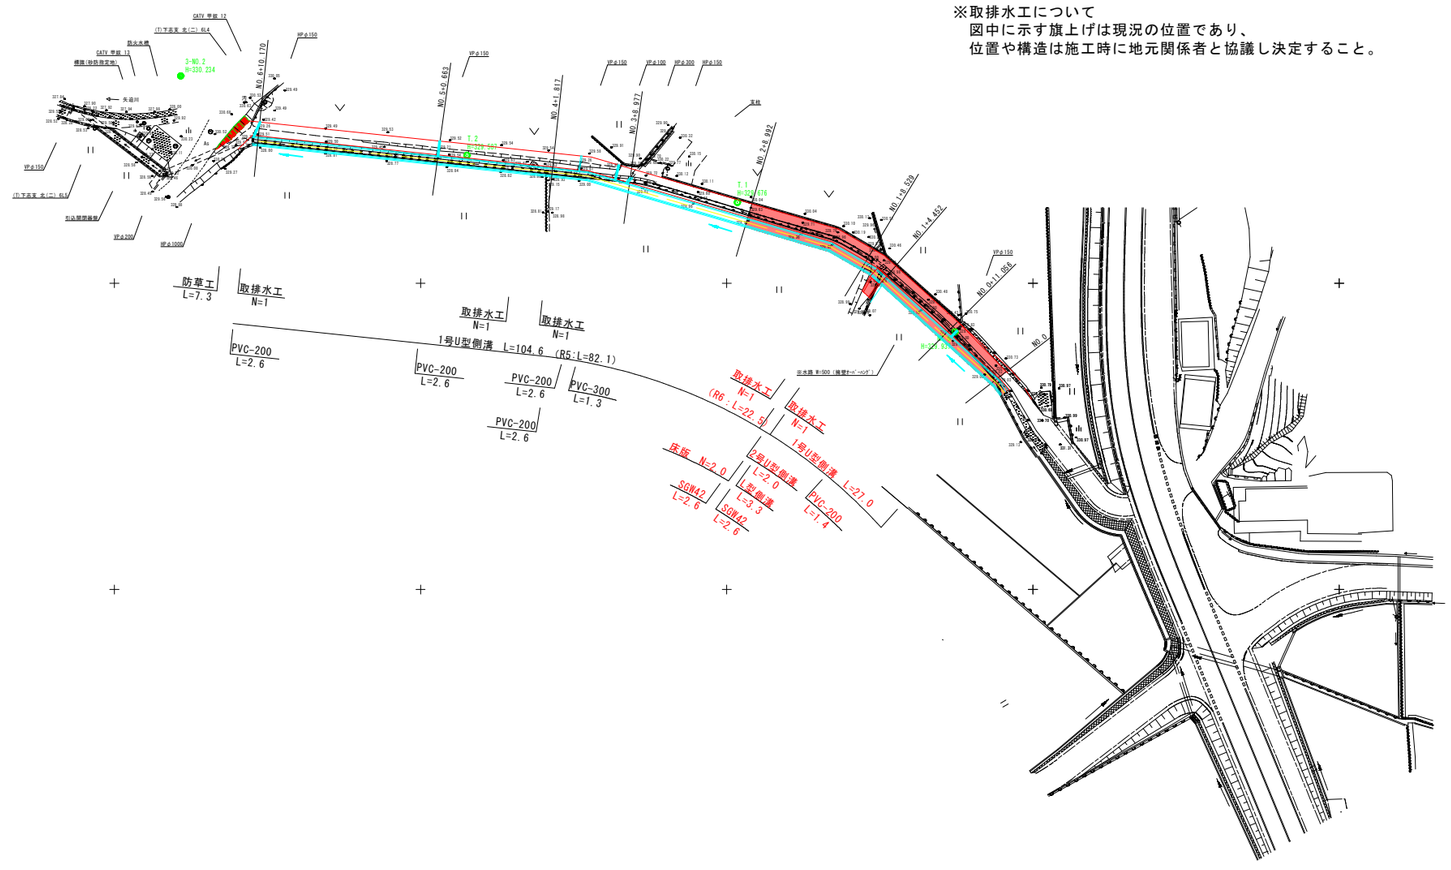
※取排水工について
　図中に示す旗上げは現況の位置であり、
　位置や構造は施工時に地元関係者と協議し決定すること。