


展開図


S=1:100

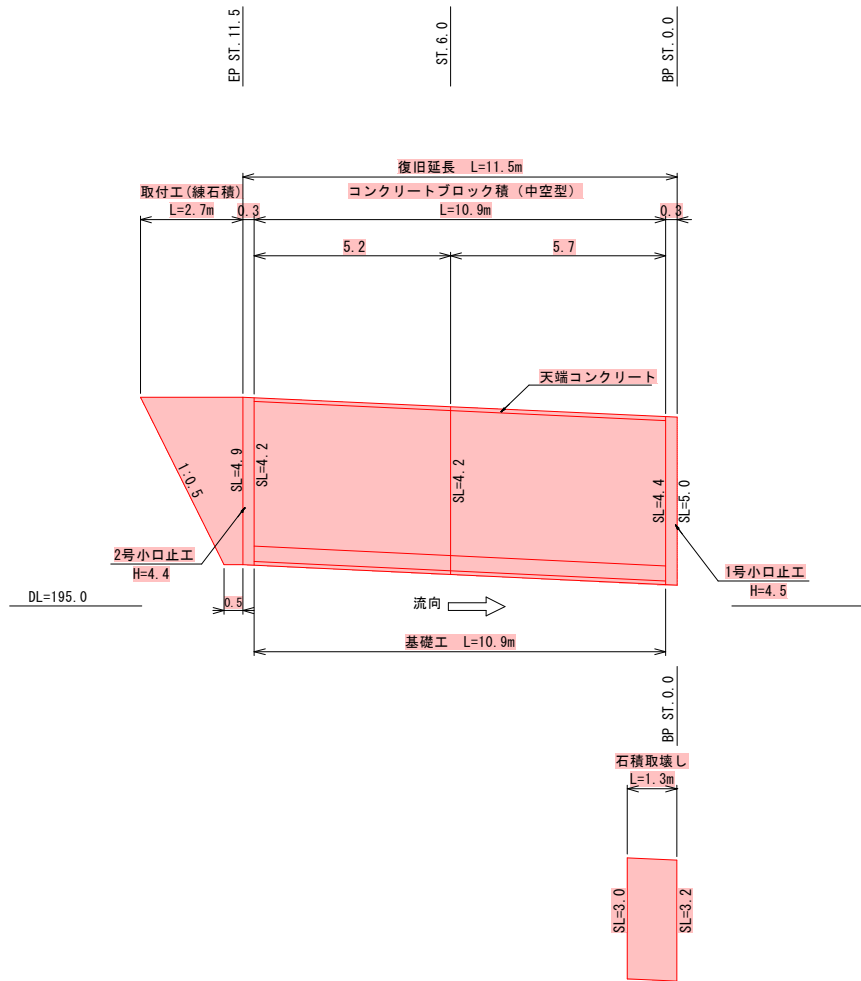

構造図


コンクリートブロック積工（中空型）

S=1:50

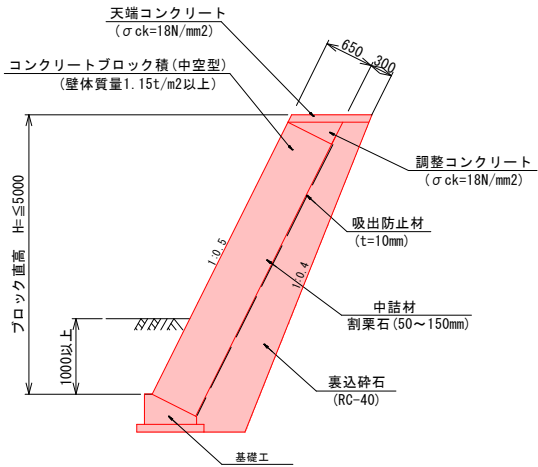

小口止工

S=1:50

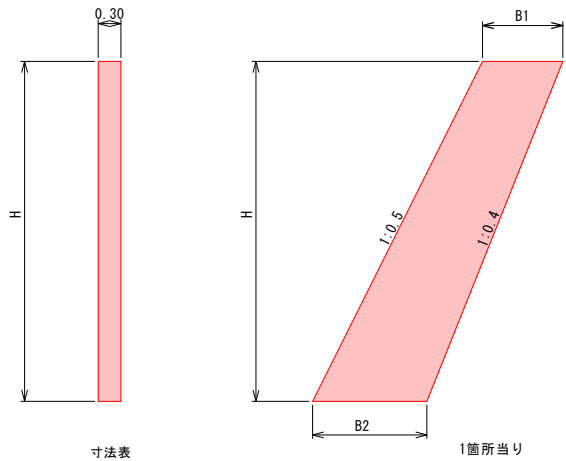


寸法表

	SL	H	B1	B2	コンクリート(m)	型枠(m2)	化粧型枠(m2)
1号 小口止工	5.03	4.50	1.062	1.512	1.74	5.79	1.51
2号 小口止工	4.92	4.40	1.062	1.502	1.69	11.28	1.48

基礎工

S=1:20

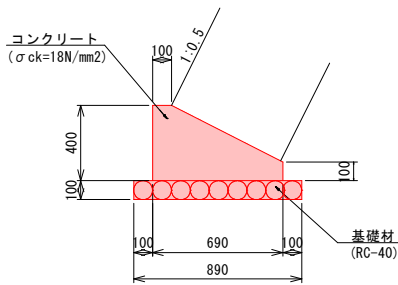


数量表

10m当り

種別	規格	単位	数量
コンクリート	$\sigma_{ck}=18\text{ N/mm}^2$	m3	1.88
型枠	小型構造物	m2	5.00
基礎材	RC-40、t=10cm	m2	8.90


取付工(練石積)

S=1:50

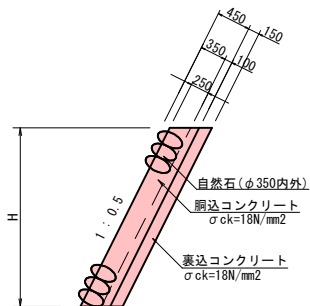

天端コンクリート

S=1:20

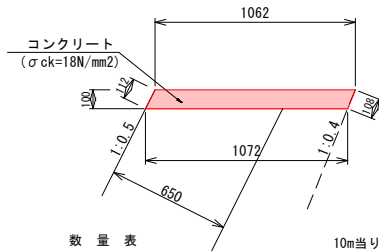


数量表

10m当り

種別	規格	単位	数量
コンクリート	$\sigma_{ck}=18\text{ N/mm}^2$	m3	1.07
化粧型枠		m2	1.12

調整コンクリート

S=1:20

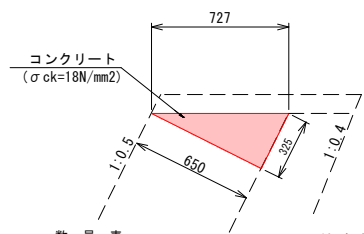


数量表

10m当り

種別	規格	単位	数量
コンクリート	$\sigma_{ck}=18\text{ N/mm}^2$	m3	1.06
型枠	小型構造物	m2	3.25

撤去工(展開図)

舗装厚 t=5cm S=1:100

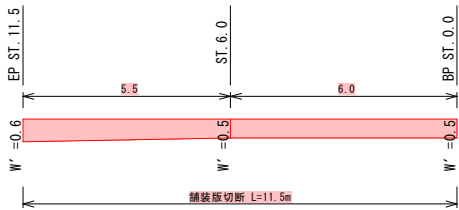

国補

令和6年  
災害

市町村工事  
工事番号：225

工事名	市道川東船谷線 道路災害復旧工事 三次市下志和地町(福田川橋下)		
図面名	設計図		
作成年月日	令和6年12月		
縮尺	図示	図面番号	2/2
会社名	有限会社 建設技術研究所		
事業者名	三次市		