



平面図 S=1:500

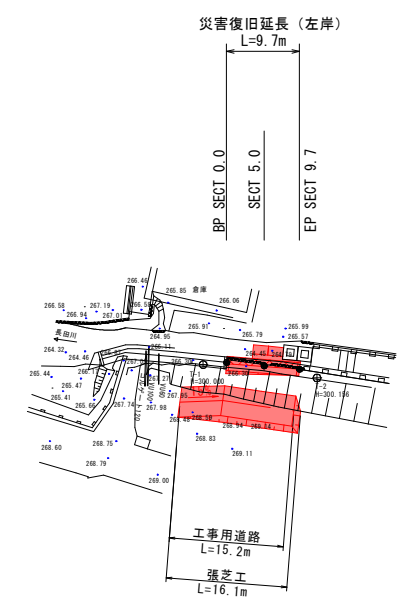

工事用道路
(参考図)

横断面図 S=1:100

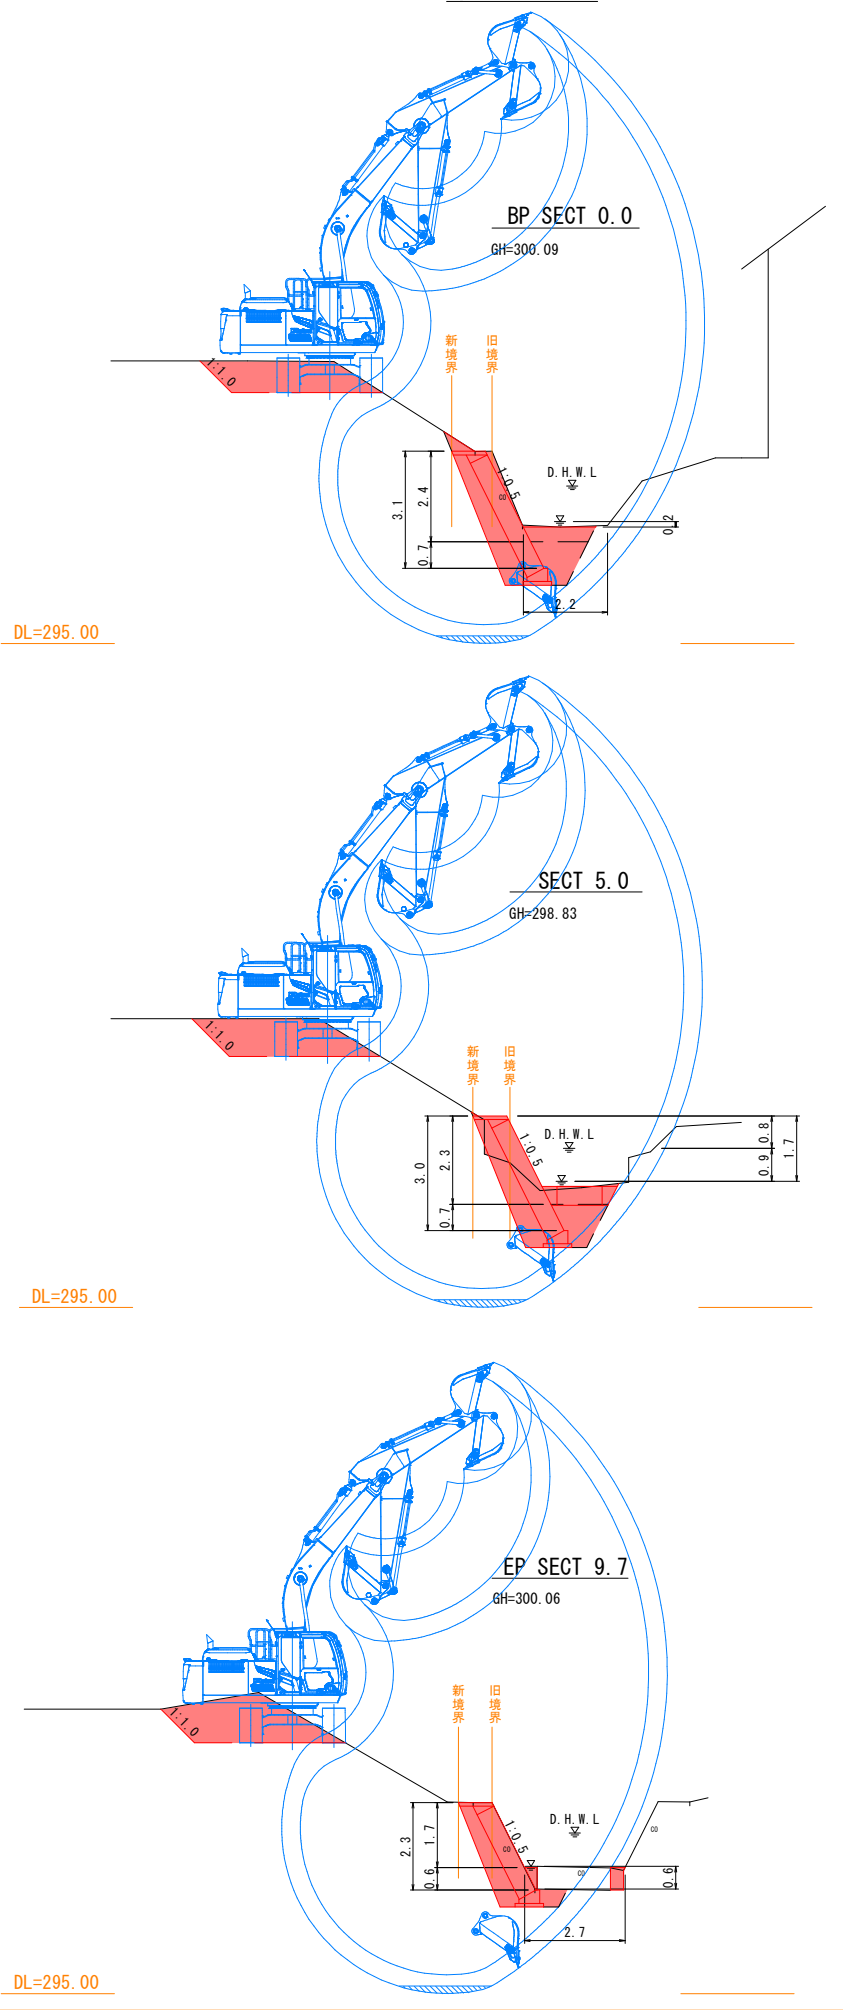

国補

令和6年
災害

市町村工事
工事番号：221

工事名	普通河川長田川 河川災害復旧工事 三次市上田町（川西64号線2号橋下）		
図面名	設計図		
作成年月日	令和6年12月		
縮 尺	図 示	図面番号	3/3
会社名	(株) タマルコンサルタント		
事業者名	三 次 市		