



堤体横断図(上流側)

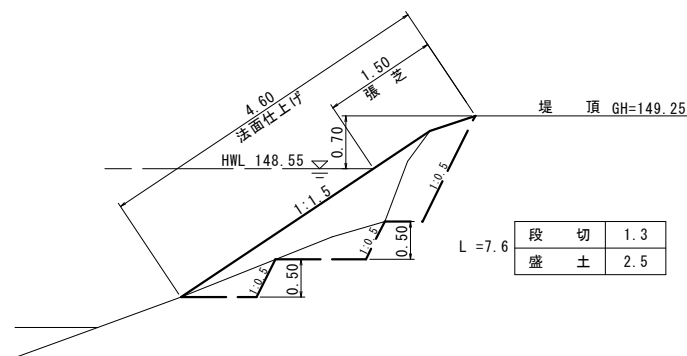

洪水吐縦断図

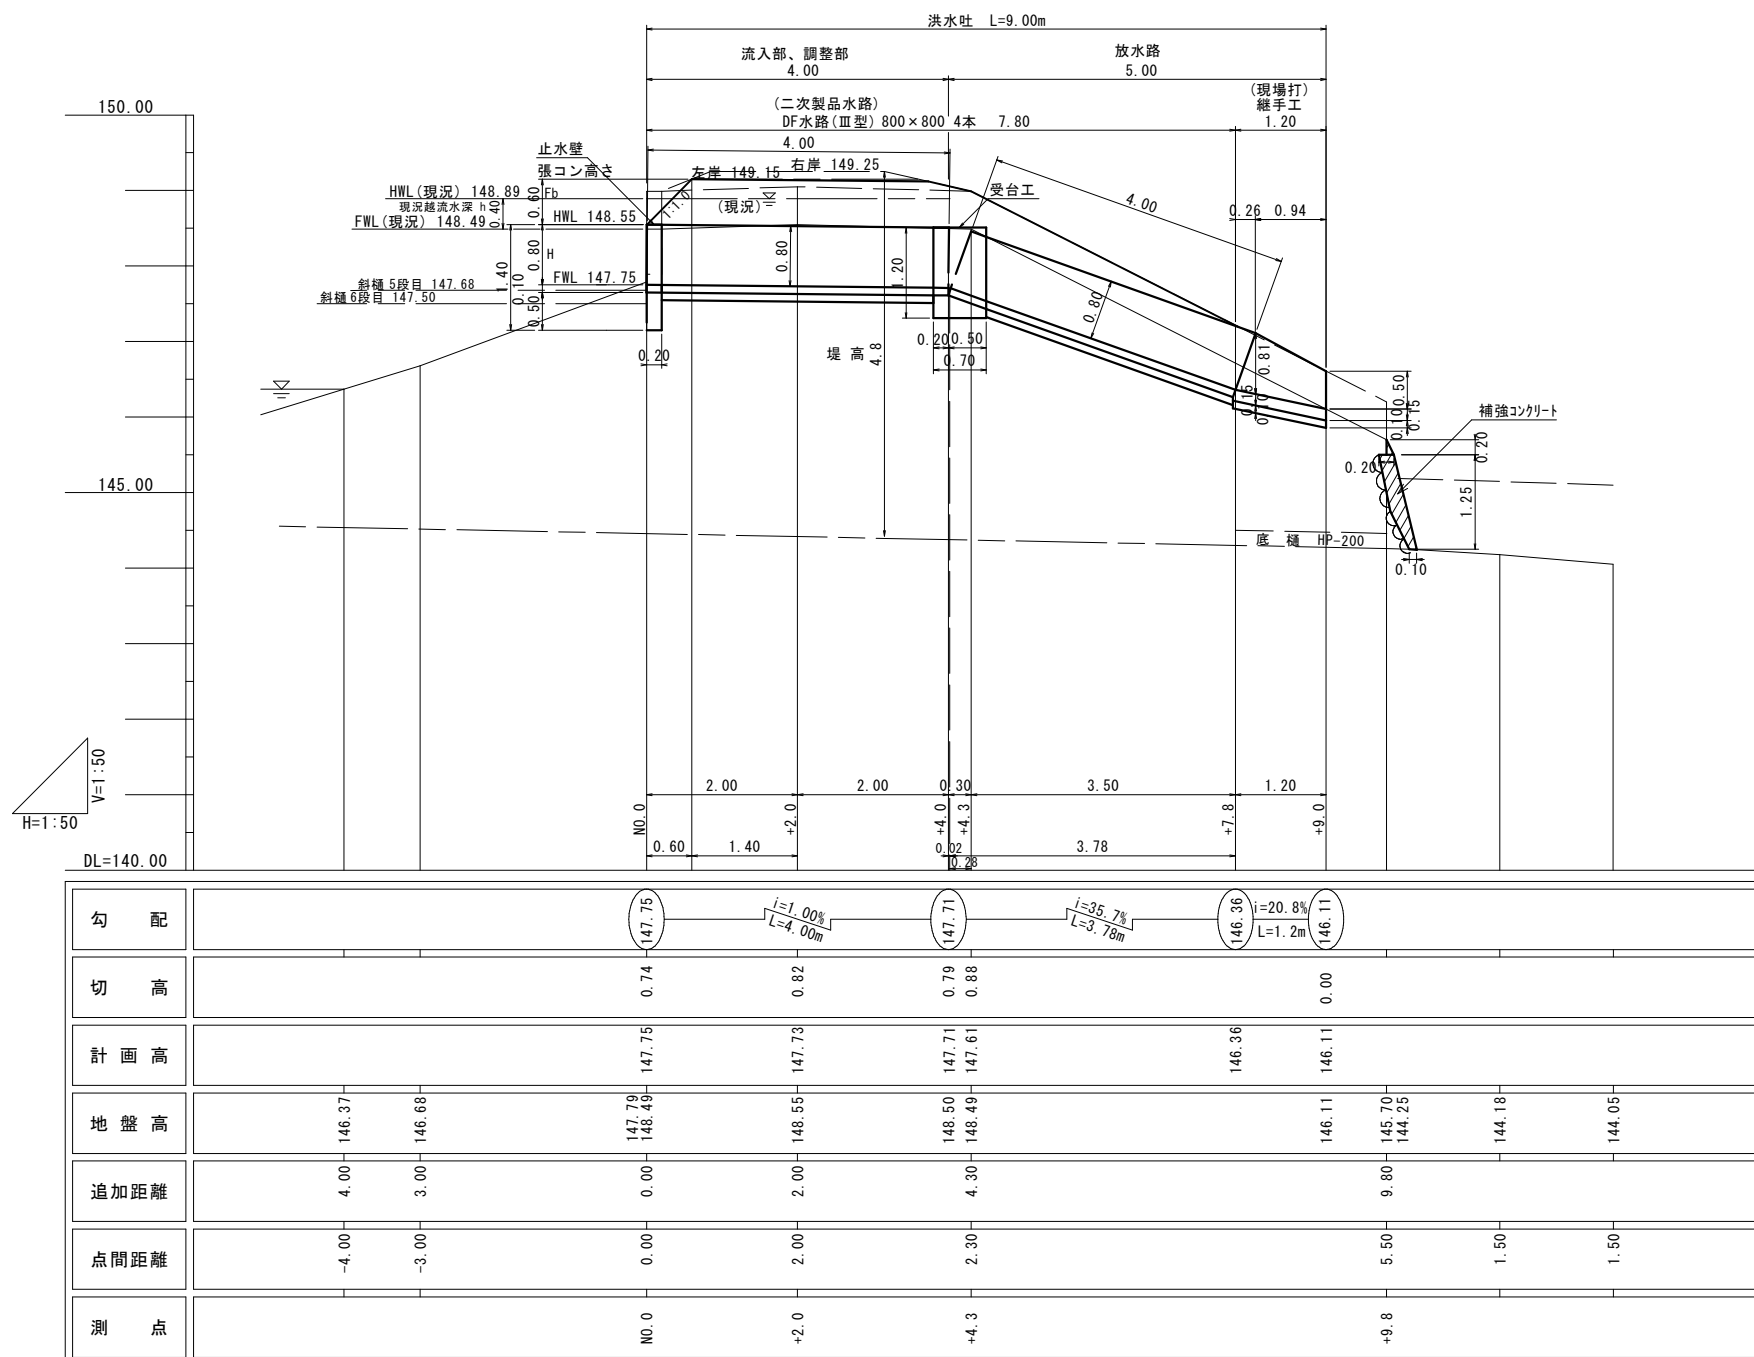

洪水吐横断図

1 : 50

