



平 面 図

【市道西酒屋仁賀線】

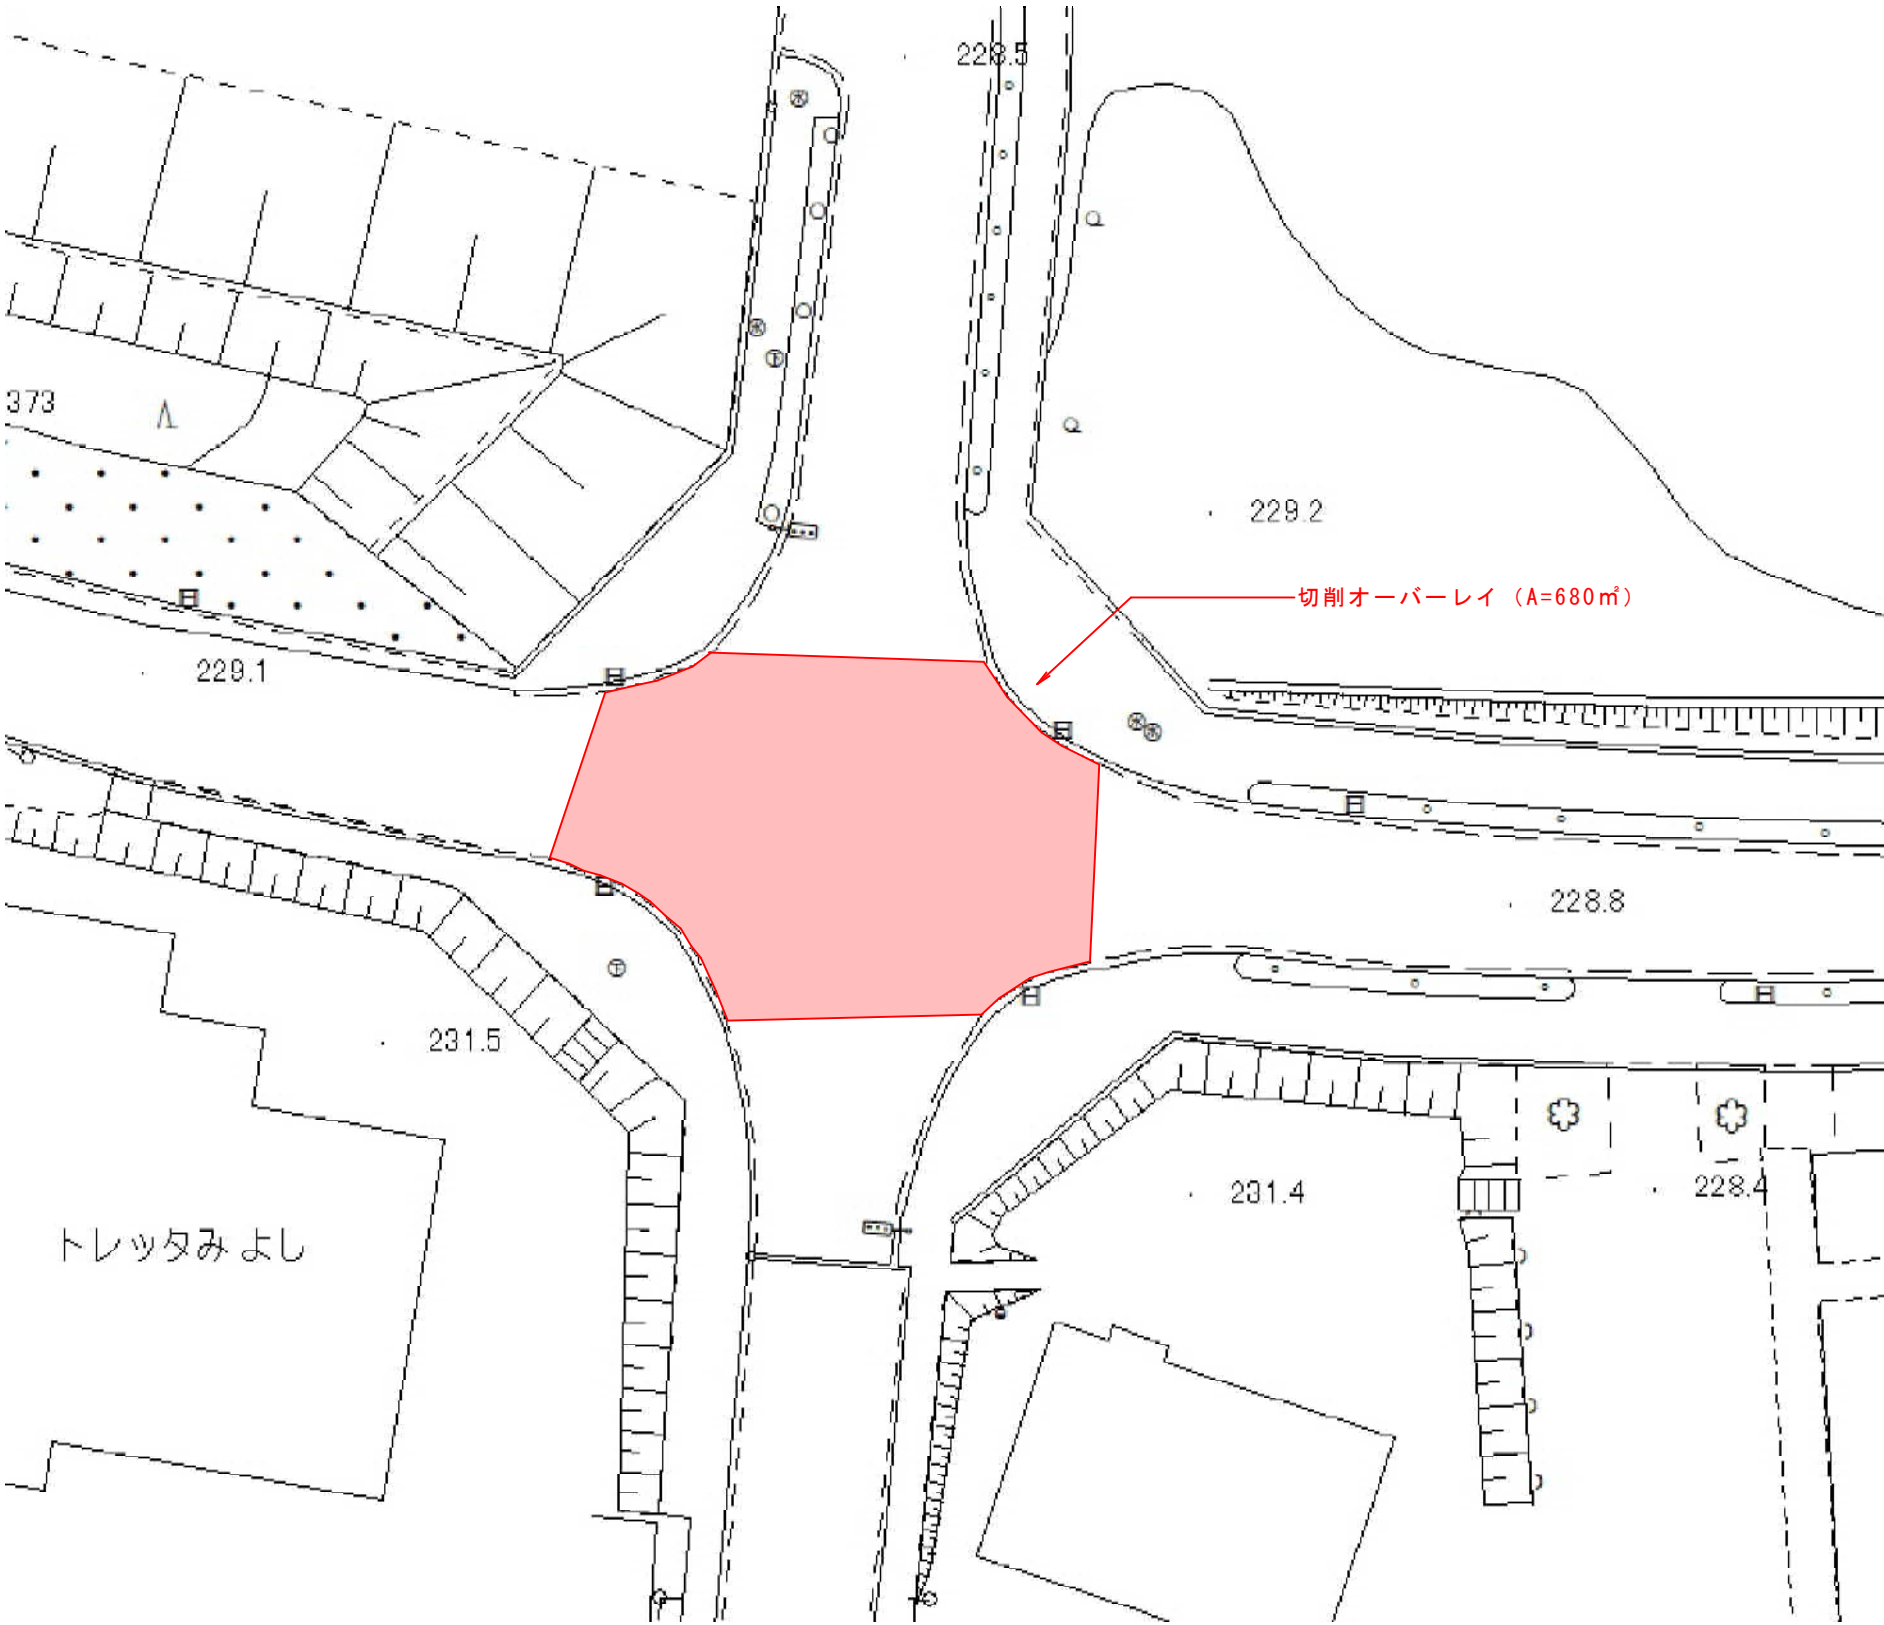

舗 装 構 成 図

S=1:10

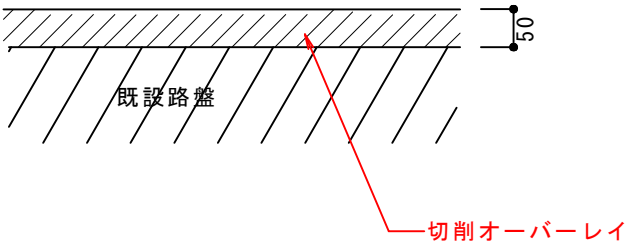

図面番号	1 / 1	縮 尺	図 示	
工 種	舗 装 修 繕 工 事			
種 別	設 計 図		番 号	1 / 1
路線 河川 名	市 道 西 酒 屋 仁 賀 線			
工事箇所	三 次 市 東 酒 屋 町 地 内			
三 次 市				