


## ○君田中学校 平面図（令和7年度）

先行事例を参考に、各部屋の名称を検討（例：職員室→スタッフルーム など）




1階には職員室や保健室、理科教室などがあります。

【想定】ウォーミングアップスペース、相談スペースの設置 など

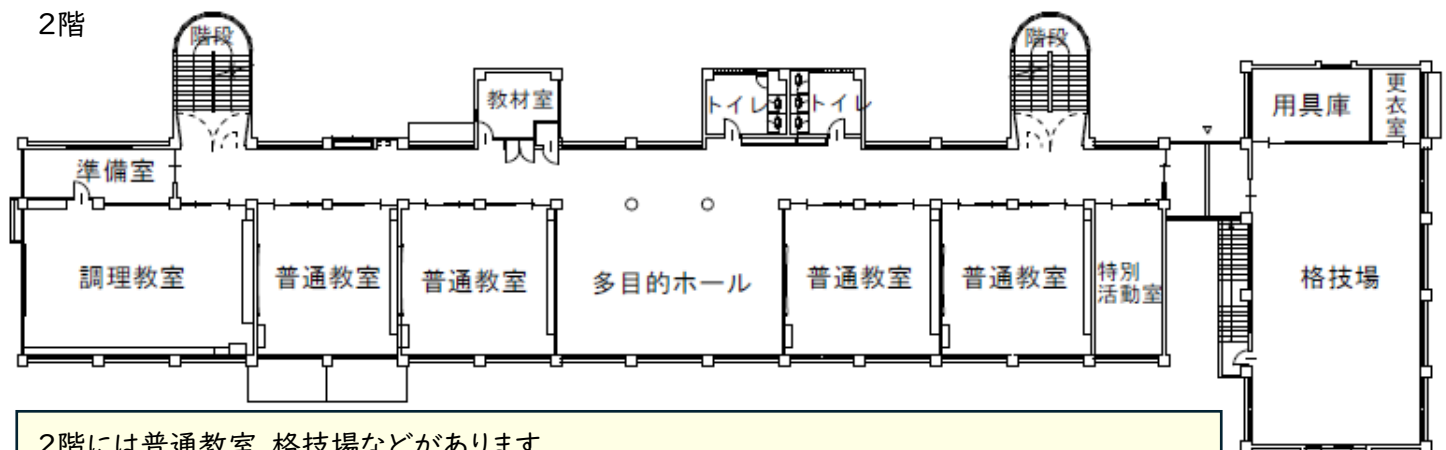

2階には普通教室、格技場などがあります。

【想定】多目的ホールを活用した昼食や各種交流活動、格技場をつかった運動スペース など

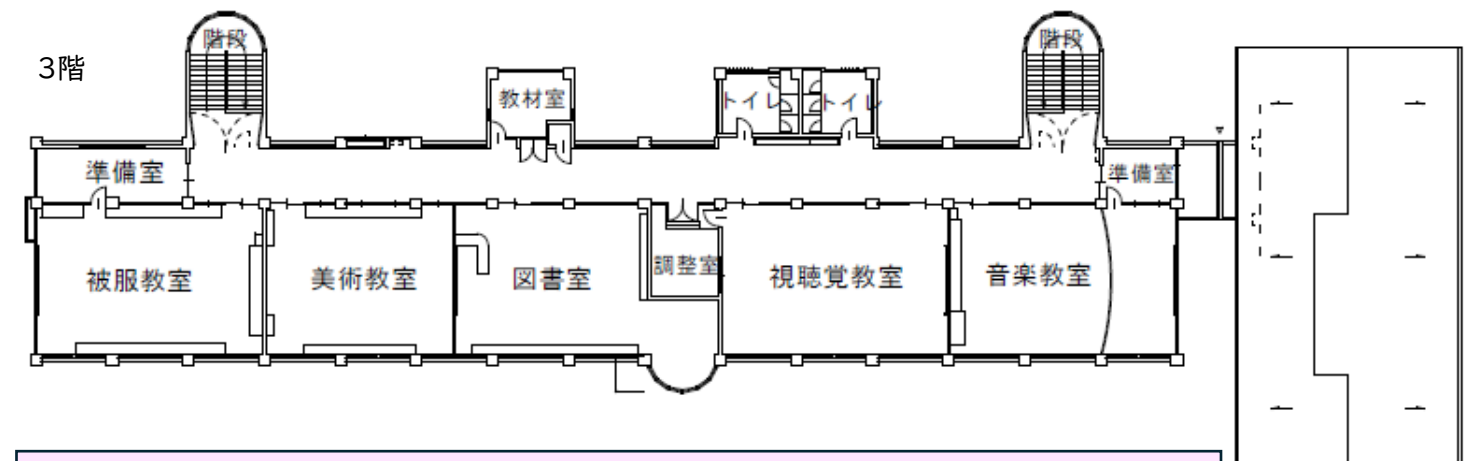

3階には図書室や美術教室、音楽教室などがあります。

【想定】図書室やその他教室を活用したりラックススペース、多様な学習形態への対応 など