



舗装工

S=1:500

①NO.0+4.0付近
A=90.7m²

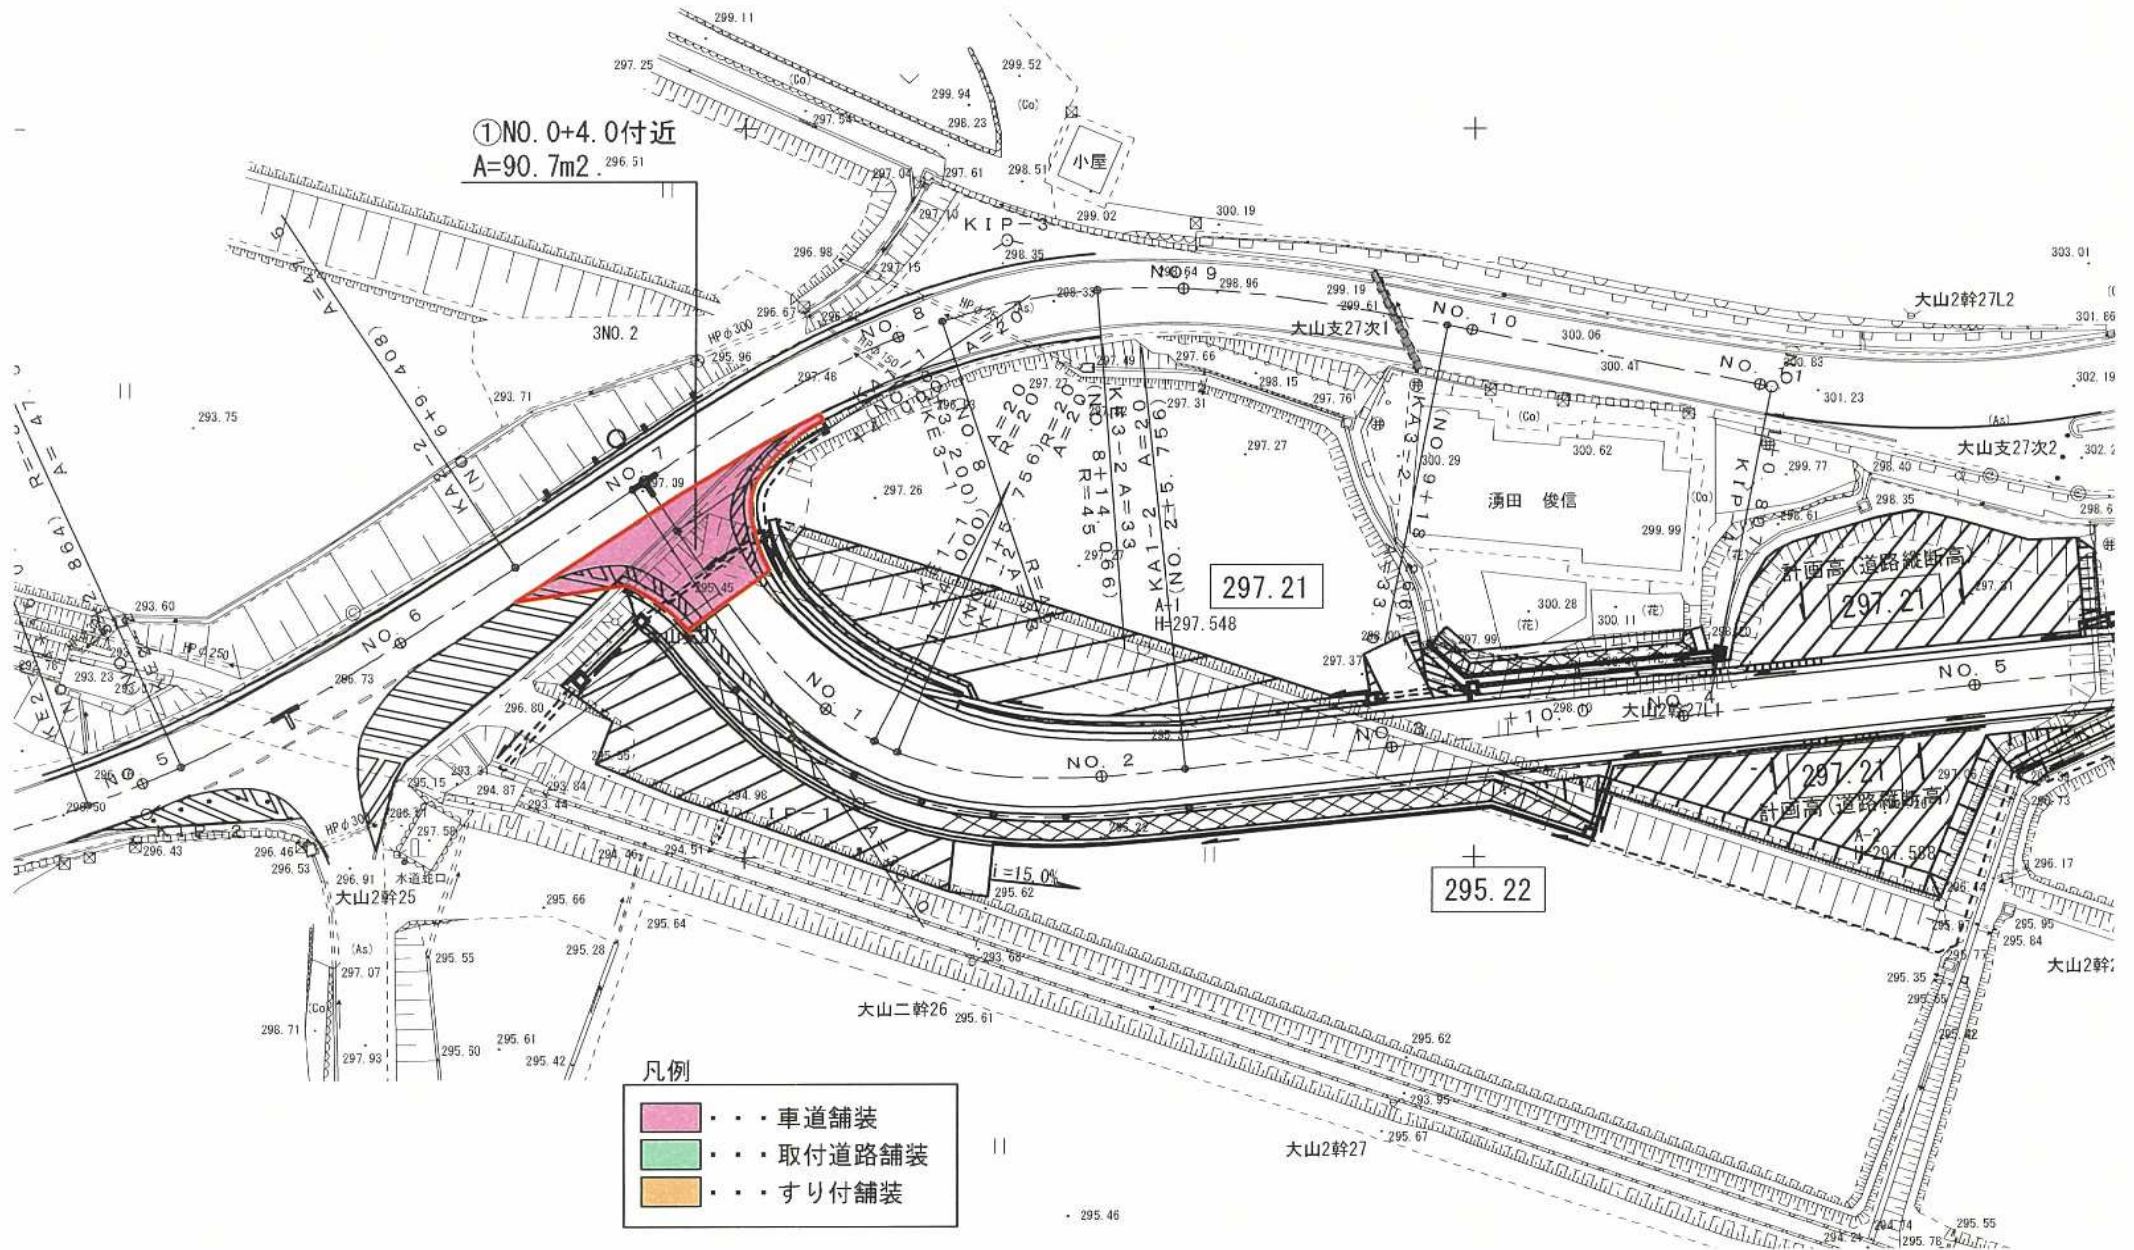

S=1:500

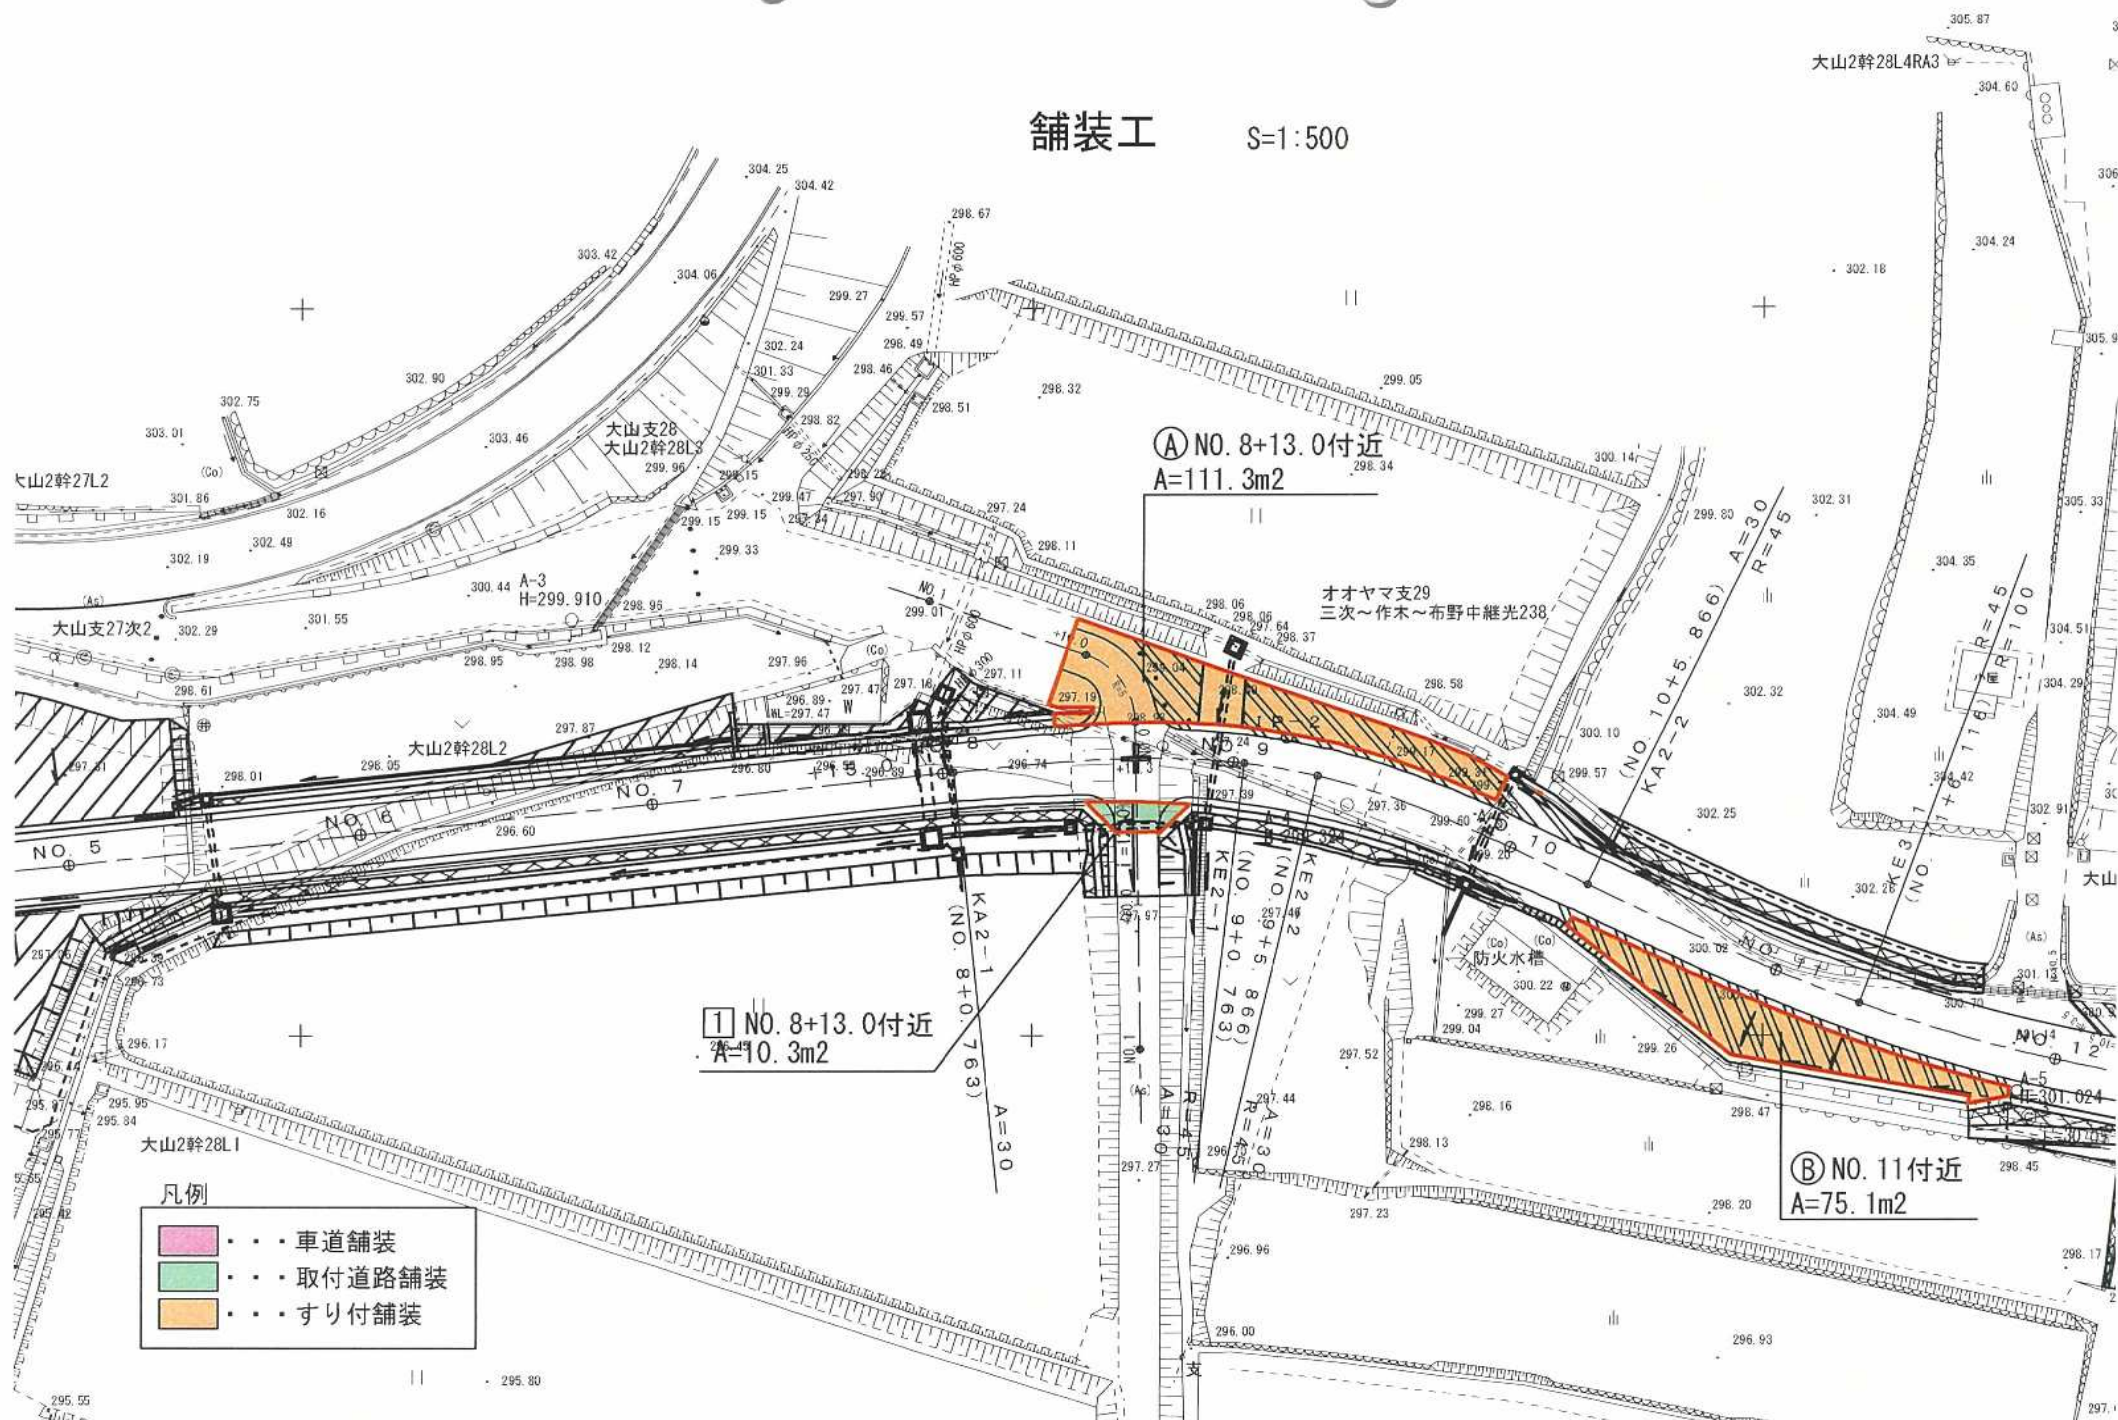

舗装工

S=1:500

凡例


- . . . 車道舗装
- . . . 取付道路舗装
- . . . すり付舗装

◎ NO. 13付近
A=74.0m²

大山支30
三次～作木～布野中継光237

大山支30次
三次～作木～布野中継光236

大山支31
三次～作木～布野中継光235

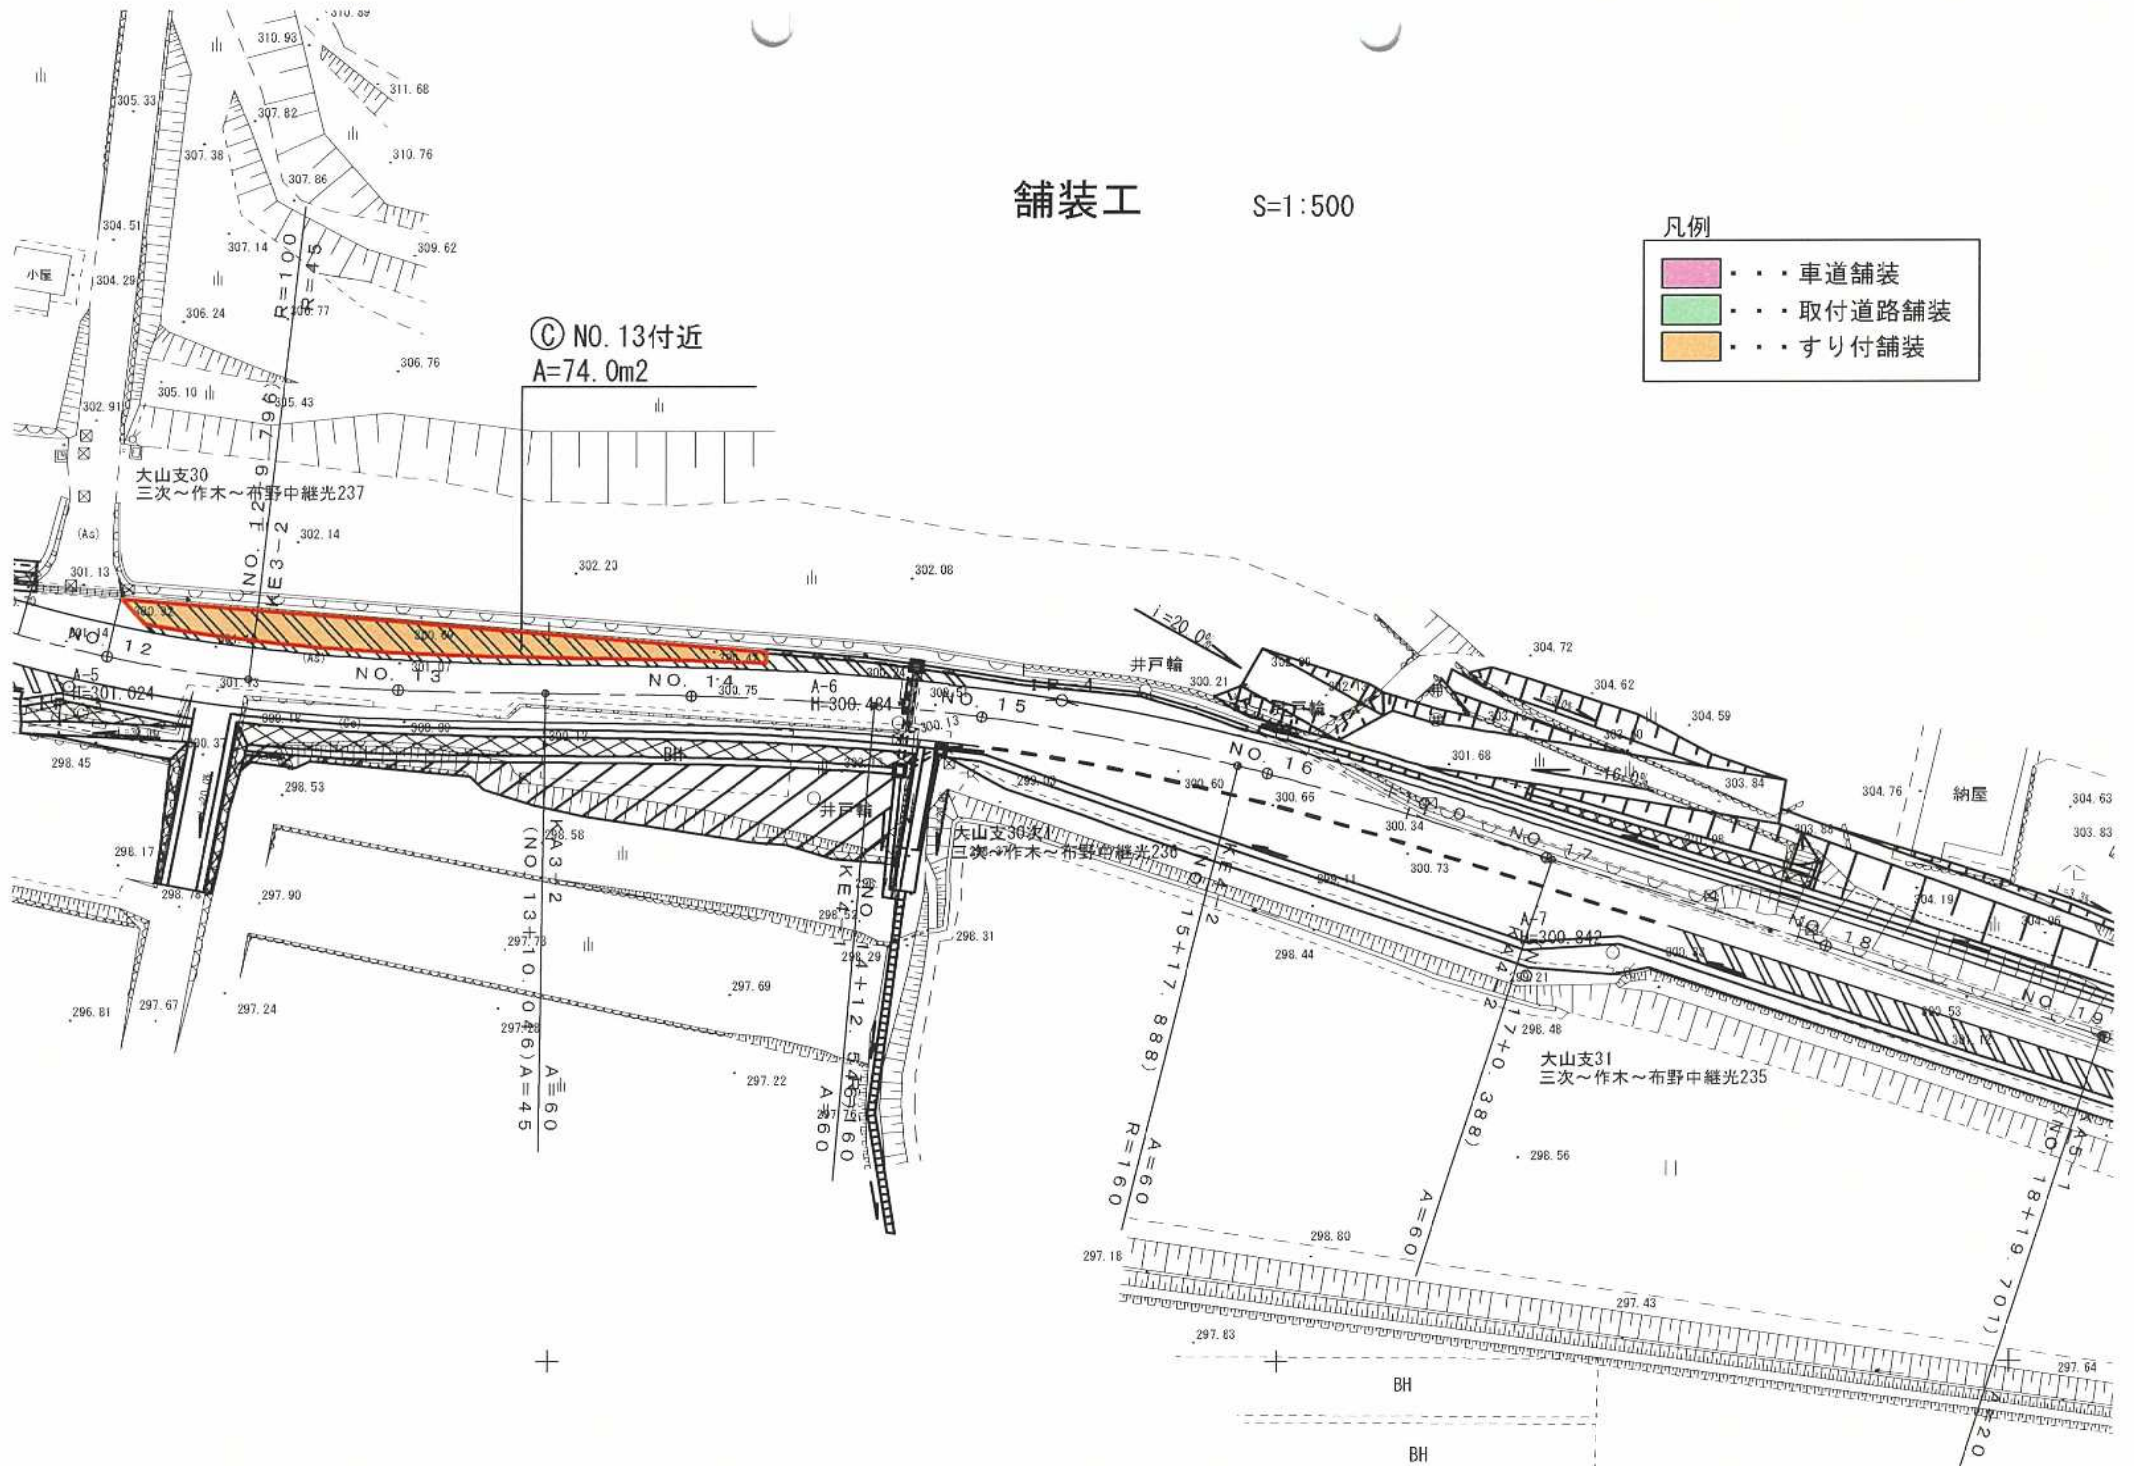

舗装工

S=1:500

② NO. 20+3.9付近
A=50.0m²

⑤ NO. 27付近
A=5.9m²

④ NO. 25付近
A=17.8m²

① NO. 22付近
A=6.3 m²

③ NO. 24+8.6付近
A=53.5m²

凡例

- 車道舗装
- 取付道路舗装
- すり付舗装

