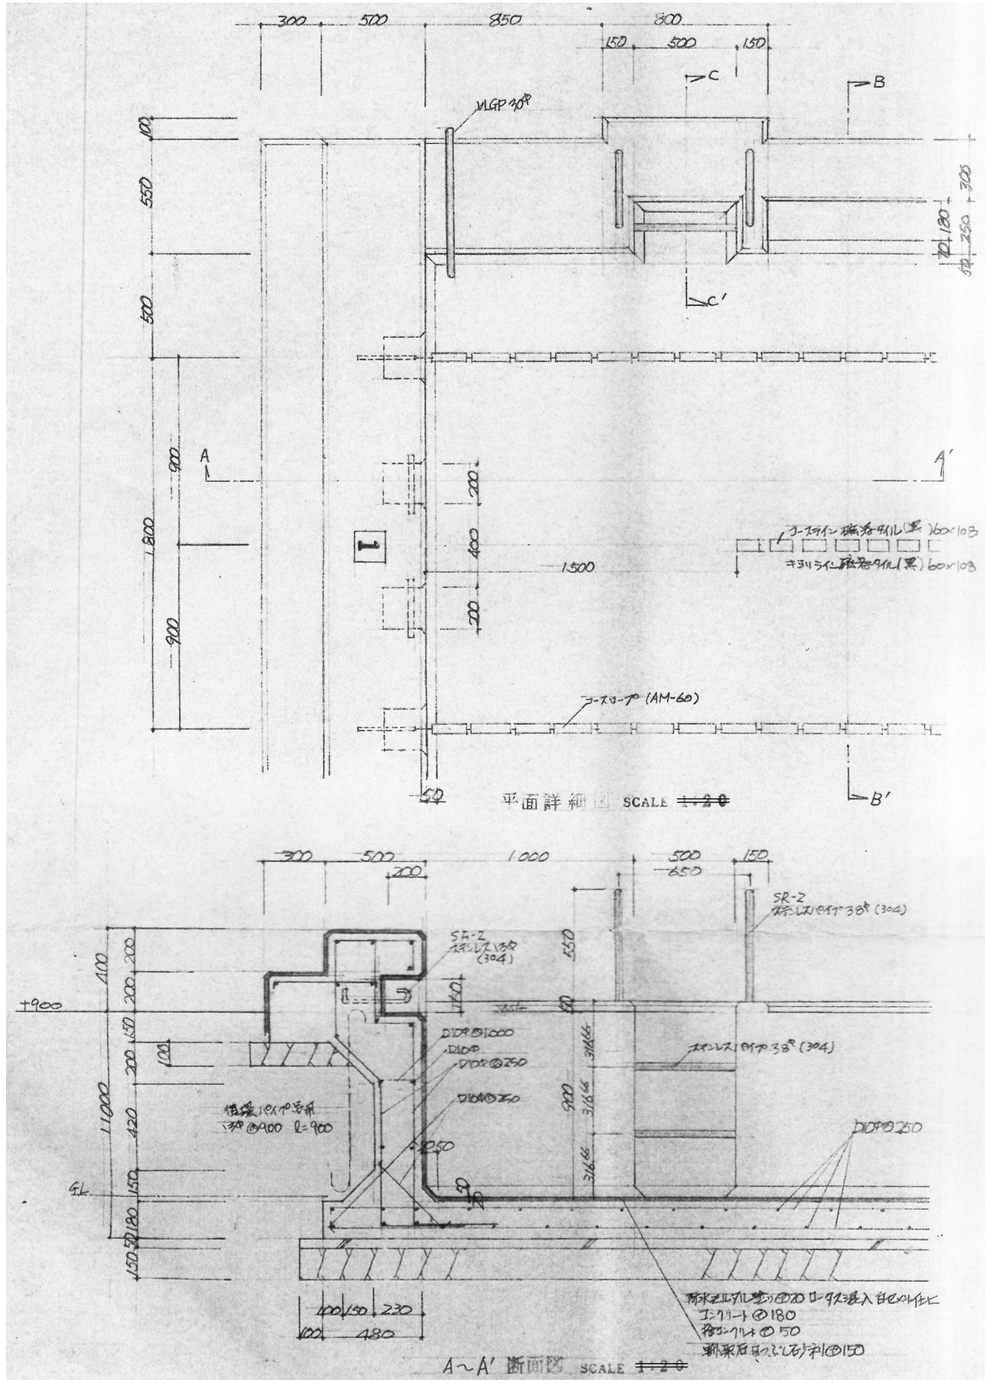

42-0900-00-06

訂正		TAKASHI HARAI ARCHITECTS 株式会社原井隆建築設計事務所 一級建築士事務所 広島県知事登録 23(1)第5582号 一級建築士 登録 第320892号 原井 隆	検図	製図	工事名称 旧東酒屋水泳プール解体工事	図面名称 詳細図1	図面番号 A-05
						縮尺 A3判：1／30	区分