


仮設道路
S=1:2,000




構造図

二次製品水路布設
(KF-450) S=1:20

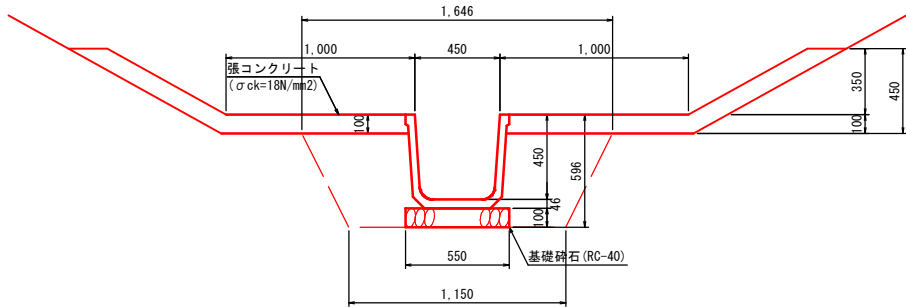


数量表		1m当り
床掘	0.7	m3
埋戻	0.5	m3
二次製品水路	1.0	m
基礎砕石	0.55	m2
基面修正	0.55	m2


フトン 篋 S=1:25

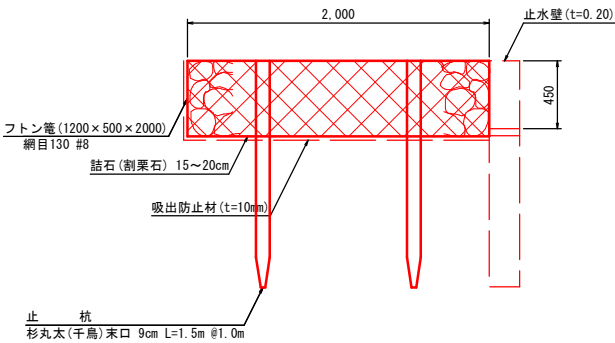


仮設道路 (盛土) S=1:50

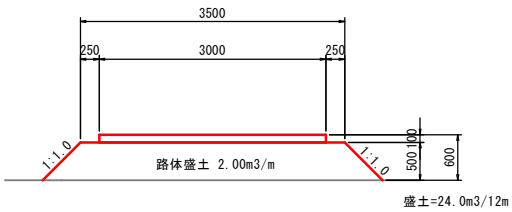

仮設道路 (切盛) S=1:50

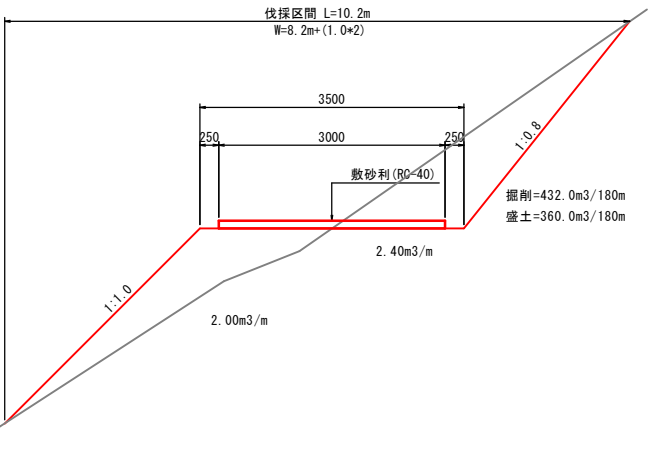


止水壁 S=1:25

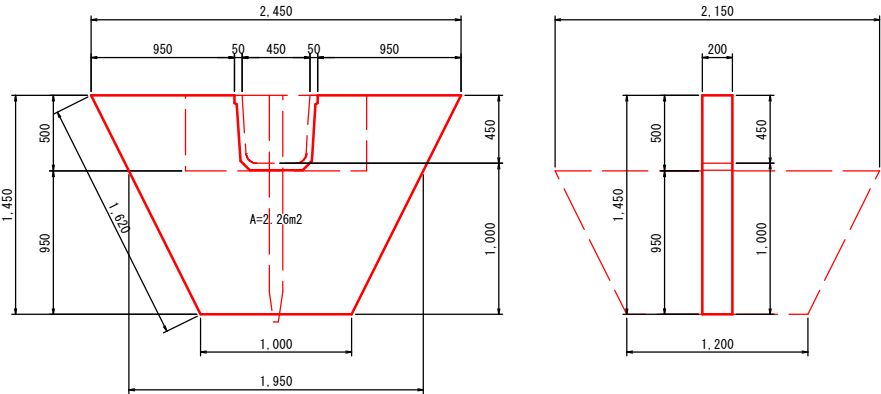

数量表		1箇所当り
床掘	2.3	m3
埋戻	2.1	m3
コンクリート	0.45	m3
型枠	4.52	m2
基面修正	0.20	m2
荒仕上げ	0.65	m2

斜樋取壊し標準数量 S=1:25


小口径 (φ150mm以下)

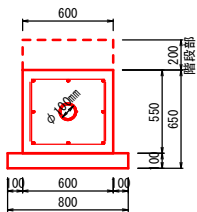

数量表		
種別	規格	数量
コンクリート	鉄筋	0.40m3/m
階段CO	無筋	0.05m3/m


底樋取壊し標準数量 S=1:25

小口径 (φ450mm以下)

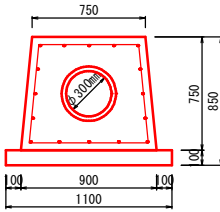


数量表		
種別	規格	数量
コンクリート	鉄筋	0.63m3/m

架樋工 S=1:20
(φ300)

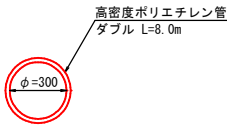

D=4.0
架樋工

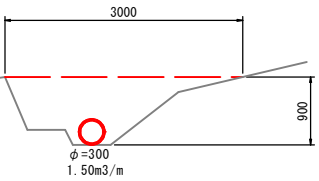

盛土=12.0m3/8m

D=4.0
架樋工

工事名	団体営ため池等整備事業 三次市3期（廃止）地区 設計業務委託		
図面名	鴻島池 計画図（施設コード：3458400034）		
作成年月日	令和 年 月 日		
縮尺	図示	図面番号	2
会社名	広島県土地改良事業団体連合会		
事務所名	三次市役所		