



平面図 S=1/200

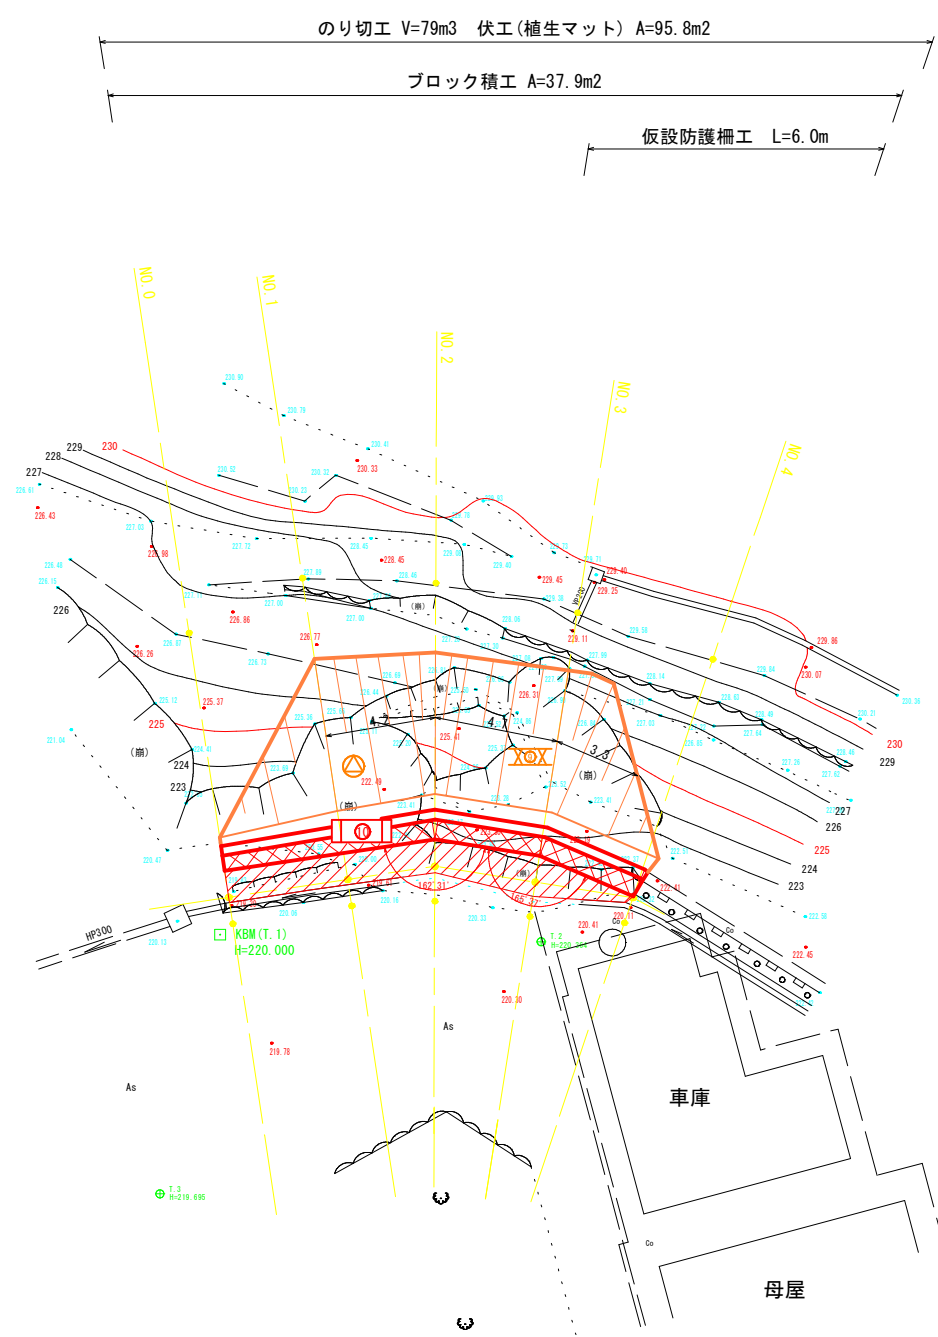

↑
S=1:200


凡 例	
	土留工 (ブロック積)
	伏工 (植生マット)
	のり切工

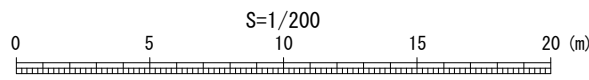

		全 5 葉 中 1 番		
年 度	令和 6 年度			
事 業 名	小規模崩壊地復旧 事業			
施 工 地	広島県 三次市 大田幸町			
	大田幸地区			
名 称	平 面 図			
図面番号	1 - 1	縮 尺	1/200	
施工主体	三次市			
課 長	課長補佐		係 長	設計者
受託会社	(一社) 広島県森林協会			
主任技術者	設計	製図	測量	

縦断面図

V・S=1:100
H・S=1:100

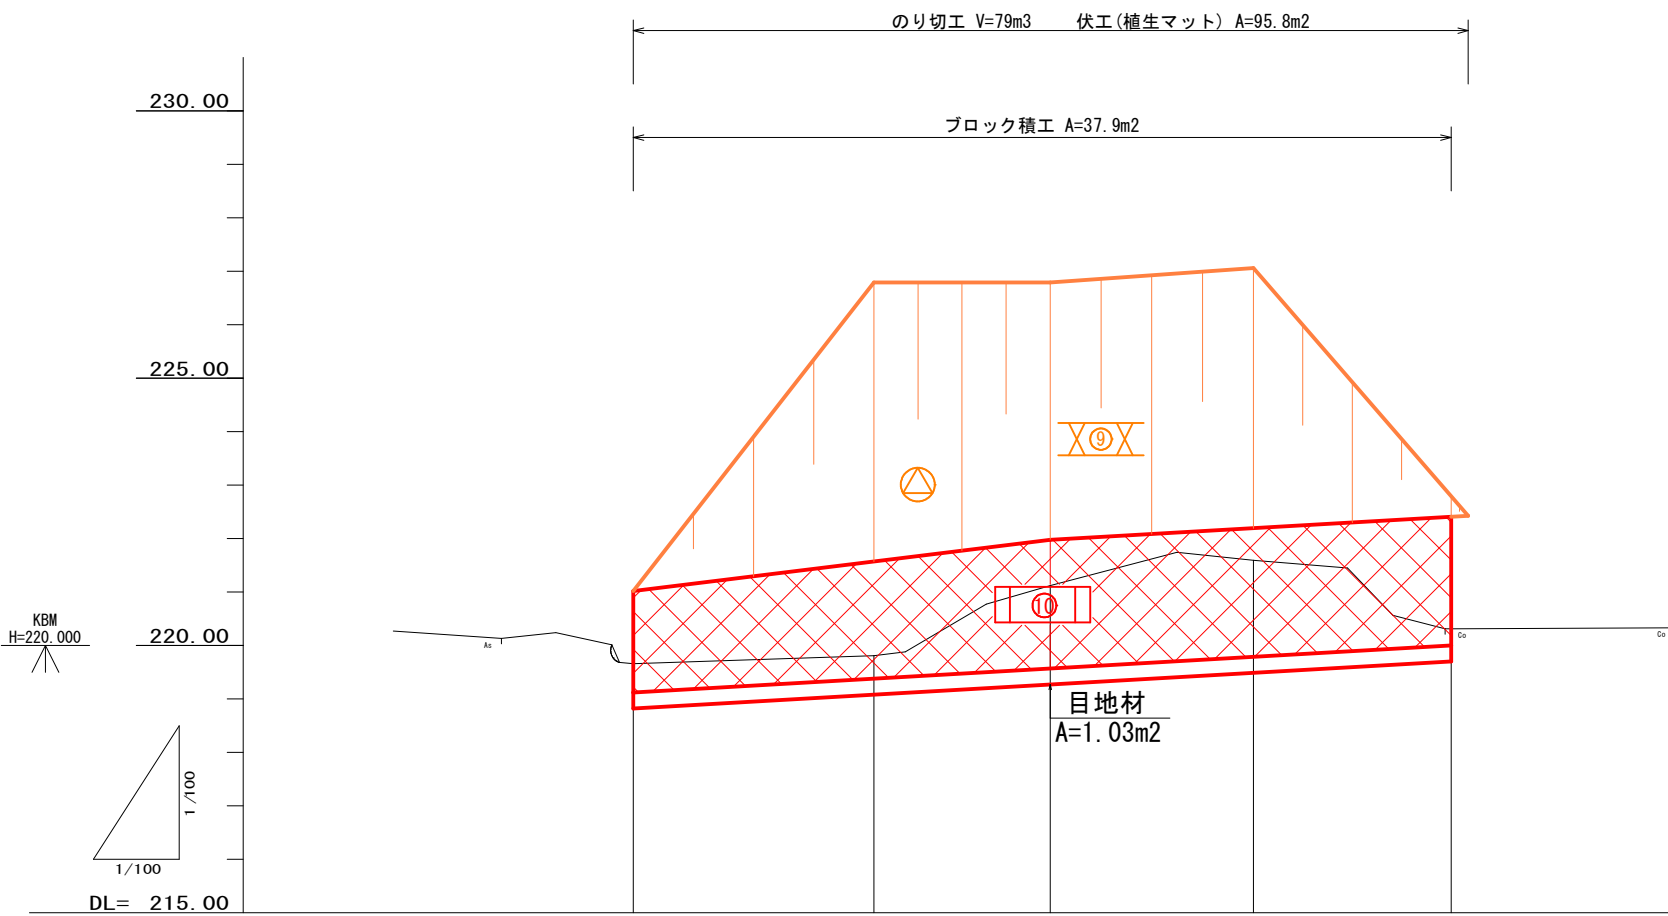


工作物高	2.20	2.48	2.70	2.70	2.70
勾配					
水路計画高(底)	219.32	219.56	219.73	219.92	220.11
計画高	221.02	221.55	221.97	222.19	221.40
地盤高	219.66	219.81	221.12	221.59	220.31
追加距離	0.00	4.50	7.80	11.60	15.30
区間距離	0.00	4.50	3.30	3.80	3.70
測点	No. 0	No. 1	No. 2	No. 3	No. 4

全 5 葉 中 2 番

年 度	令和 6 年度	
事 業 名	小規模崩壊地復旧	事業
施 工 地	広島県 三次市 大田幸町	
	大田幸町地区	
名 称	縦 断 面 図	
図面番号	1 - 1	縮 尺 図 示
施工主体	三次市	
課 長	課長補佐	係 長 設計者
受託会社	(一社) 広島県森林協会	
主任技術者	設計	製図 測量

横断面図



S=1/100

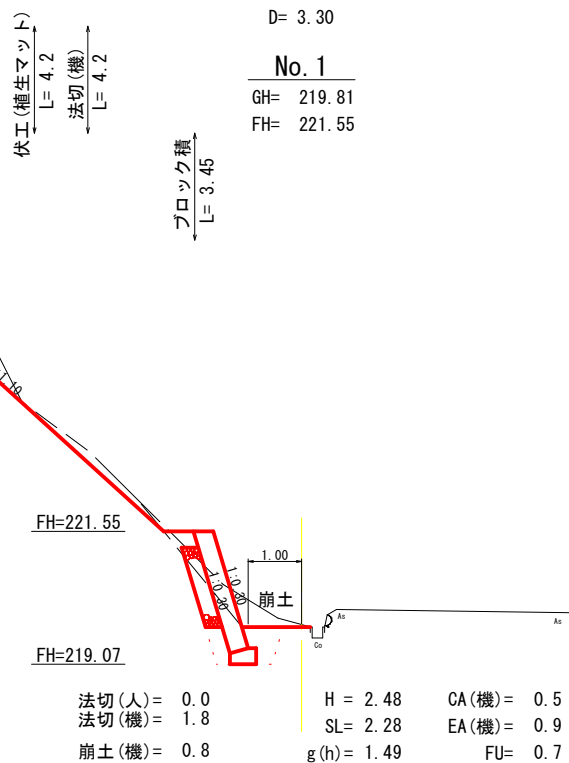

D= 4.50

No. 0


GH= 219.66
FH= 221.02

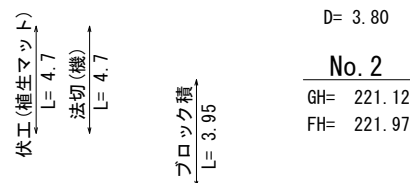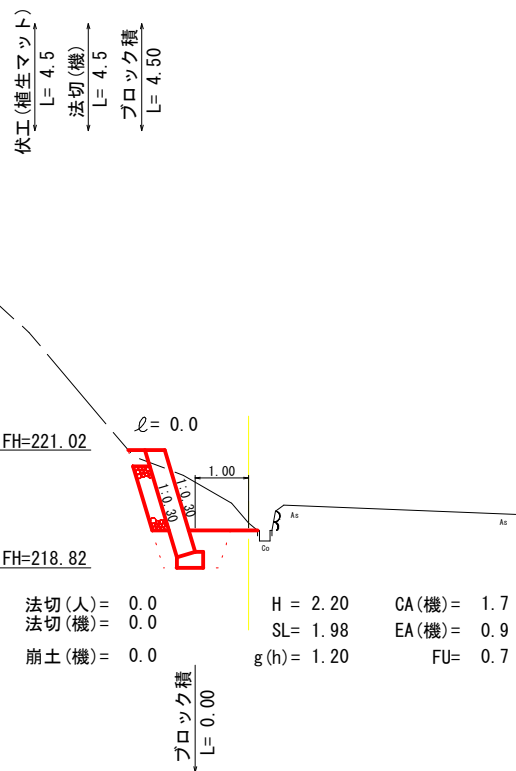

法切(人)= 0.0
法切(機)= 1.0
崩土(機)= 10.4

H = 2.70
SL= 2.51
g(h)= 1.74



CA(機)= 1.0
EA(機)= 0.8
FU= 0.7

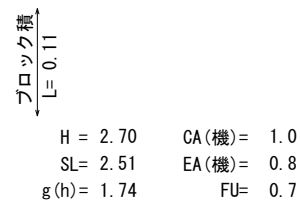

全 5 葉 中 3 番

年 度	令和 6 年度	
事 業 名	小規模崩壊地復旧 事業	
施 工 地	広島県 三次市 大田幸町 大田幸地区	
名 称	横 断 面 図	
図面番号	2 - 1	縮 尺 1/100
施工主体	三次市	
課 長	課長補佐	係 長 設計者
受託会社	(一社) 広島県森林協会	
主任技術者	設計	製図 測量


横断面図
S=1/100

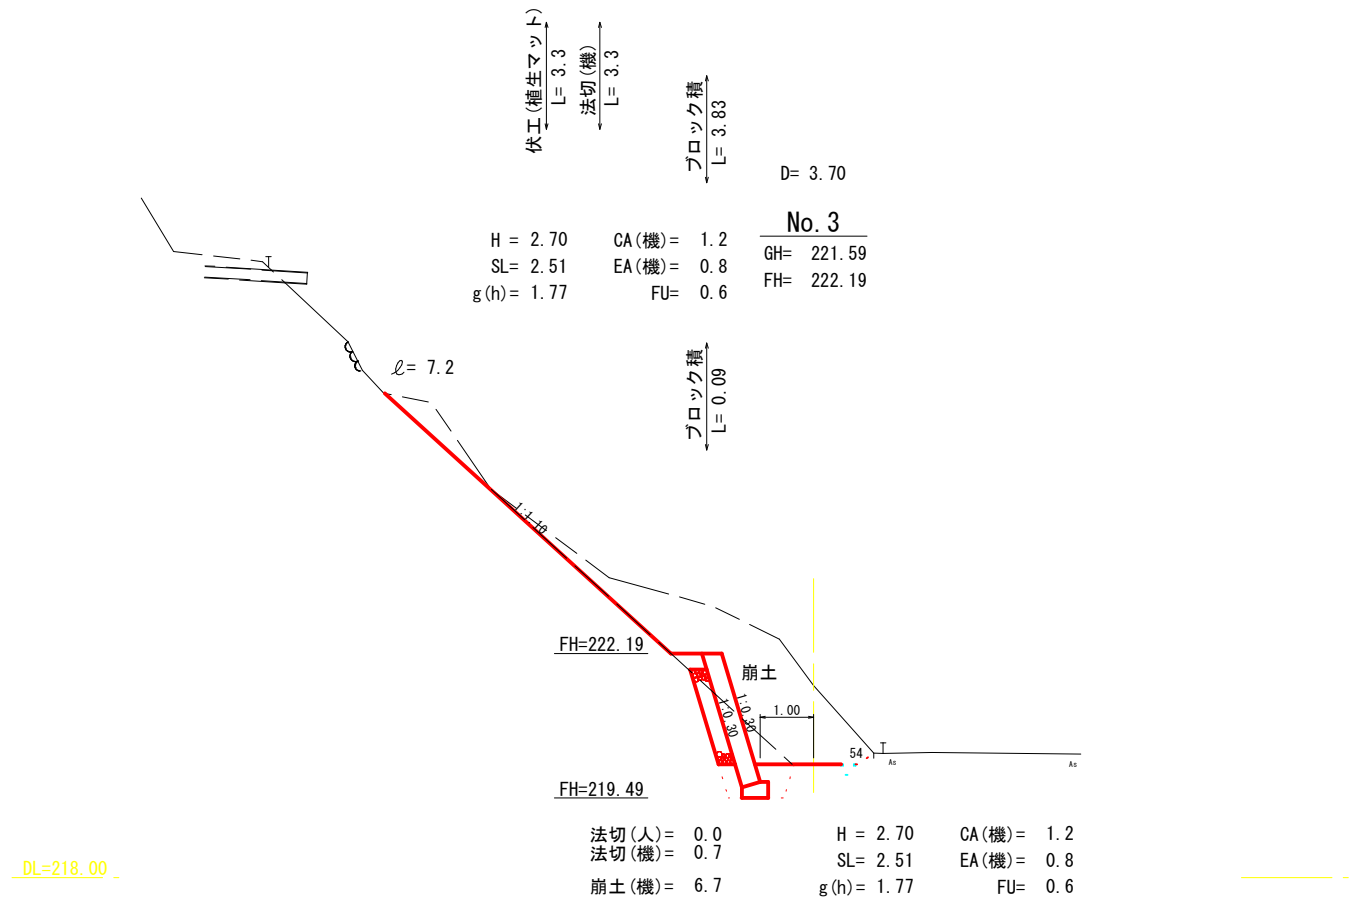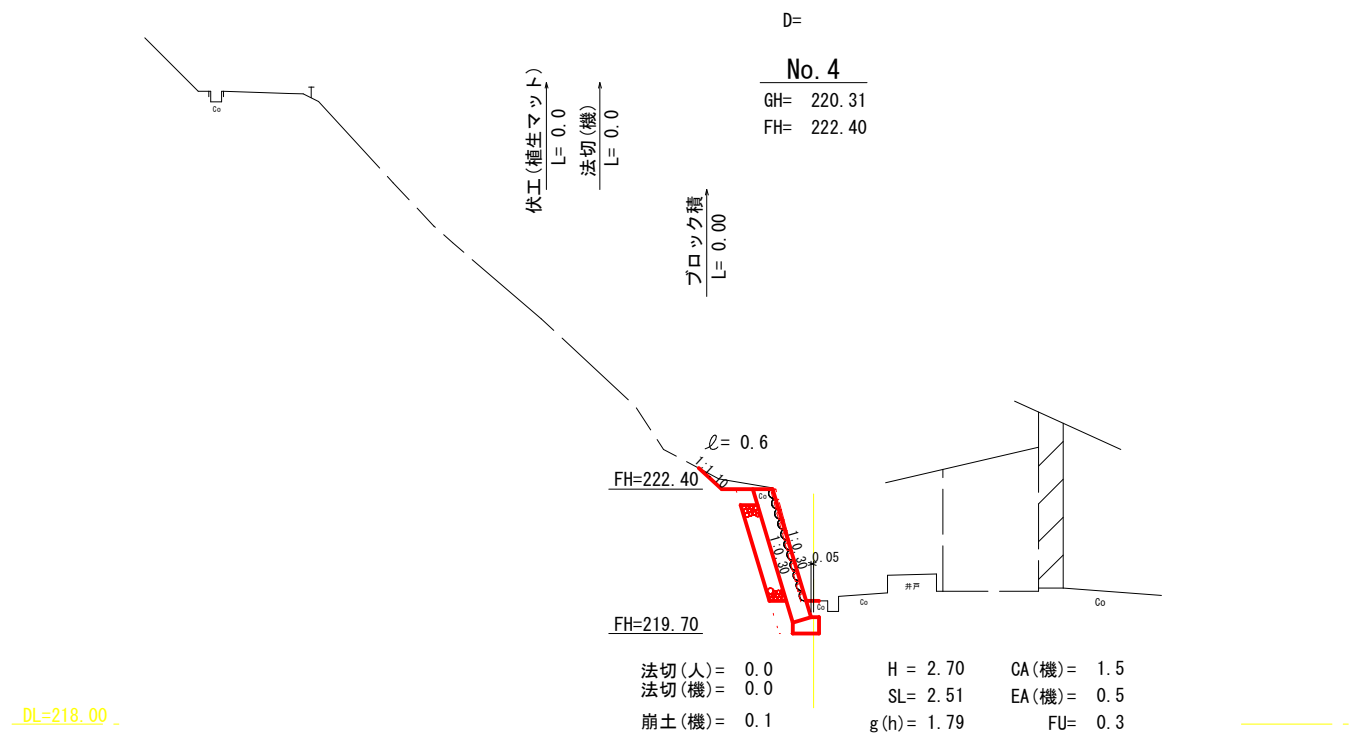

		全 5 葉 中 4 番		
年 度	令和 6 年度			
事 業 名	小規模崩壊地復旧 事業			
施 工 地	広島県 三次市 大田幸町			
	大田幸地区			
名 称	横 断 面 図			
図面番号	2 - 2	縮 尺	1/100	
施工主体	三次市			
課 長	課長補佐		係 長	設計者
受託会社	(一社) 広島県森林協会			
主任技術者		設計	製図	測量

練積ブロック(MW-B) S=1/50


もたれ式 地山タイプ (f=0.6)
β=10° ・ φ=35°

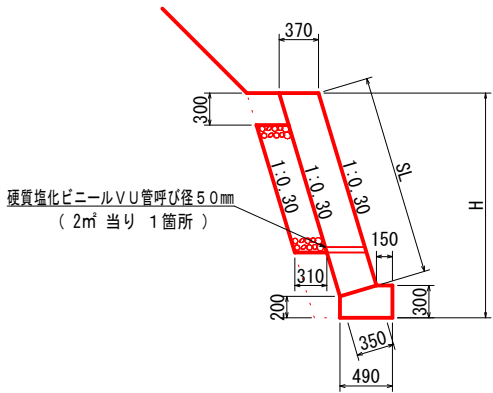

m当り				
型 式	H	SL	基礎巾	型 枠
練積ブロック	2.20	1.98	0.13	0.50
練積ブロック	2.48	2.28	0.13	0.50
練積ブロック	2.70	2.51	0.13	0.50

植生マット構造図

(肥料帯間隔40cm) S=1/50

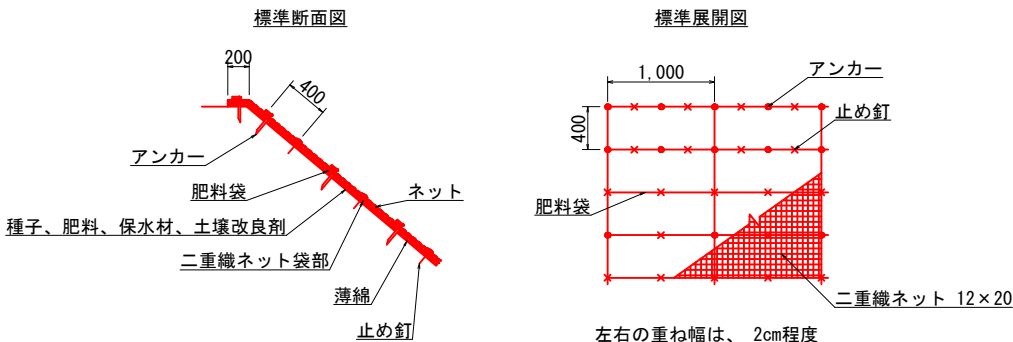

製品規格


幅	長さ	肥料袋間隔
1m	10m	40cm

数量表

100m2当り					
品 名	形 状	単位	数量	備 考	
植生マット	肥料袋付	m2	120	割増率 20.0%	
アンカー	φ9 L=200	本	184		
止め釘	L=150mm	本	422	ブラワッシャー付	


仮設防護柵定規図

S=1/50

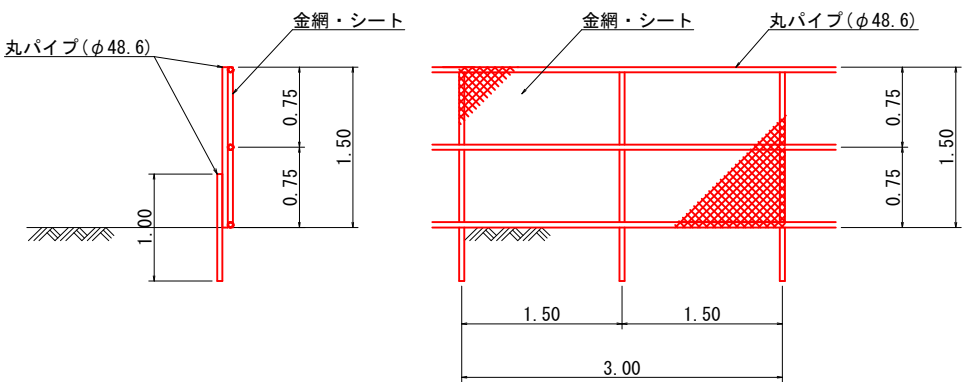

堤名板 S=1/5

林道名板 (A型・アルミ軽合金)
(200×150×10mm)

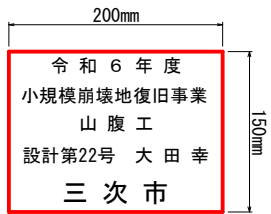

【規格・仕様】 アルミ軽合金 150×200×10mm
地色黒色焼付 縁および文字 白銀浮出し仕上げ

全 5 葉 中 5 番

年 度	令和 6 年度				
事 業 名	小規模崩壊地復旧 事業				
施 工 地	広島県 三次市 大田幸町				
	大田幸地区				
名 称	構 造 図				
図面番号	1 - 1	縮 尺	図 示		
施工主体	三次市				
課 長	課長補佐			係 長	設計者
受託会社	(一社) 広島県森林協会				
主任技術者	設計	製図	測量		