

14灯用照明柱姿図 S=1:60

(P-1, P-2)

P-1

(1)1191号  
64号 谷口 正人  
17-12-1292

工事名称

敷地農山村広場夜間照明工事

図面名称

照明柱姿図(1)

図面番号


11 / 25

担当

縮尺

1:60

日付

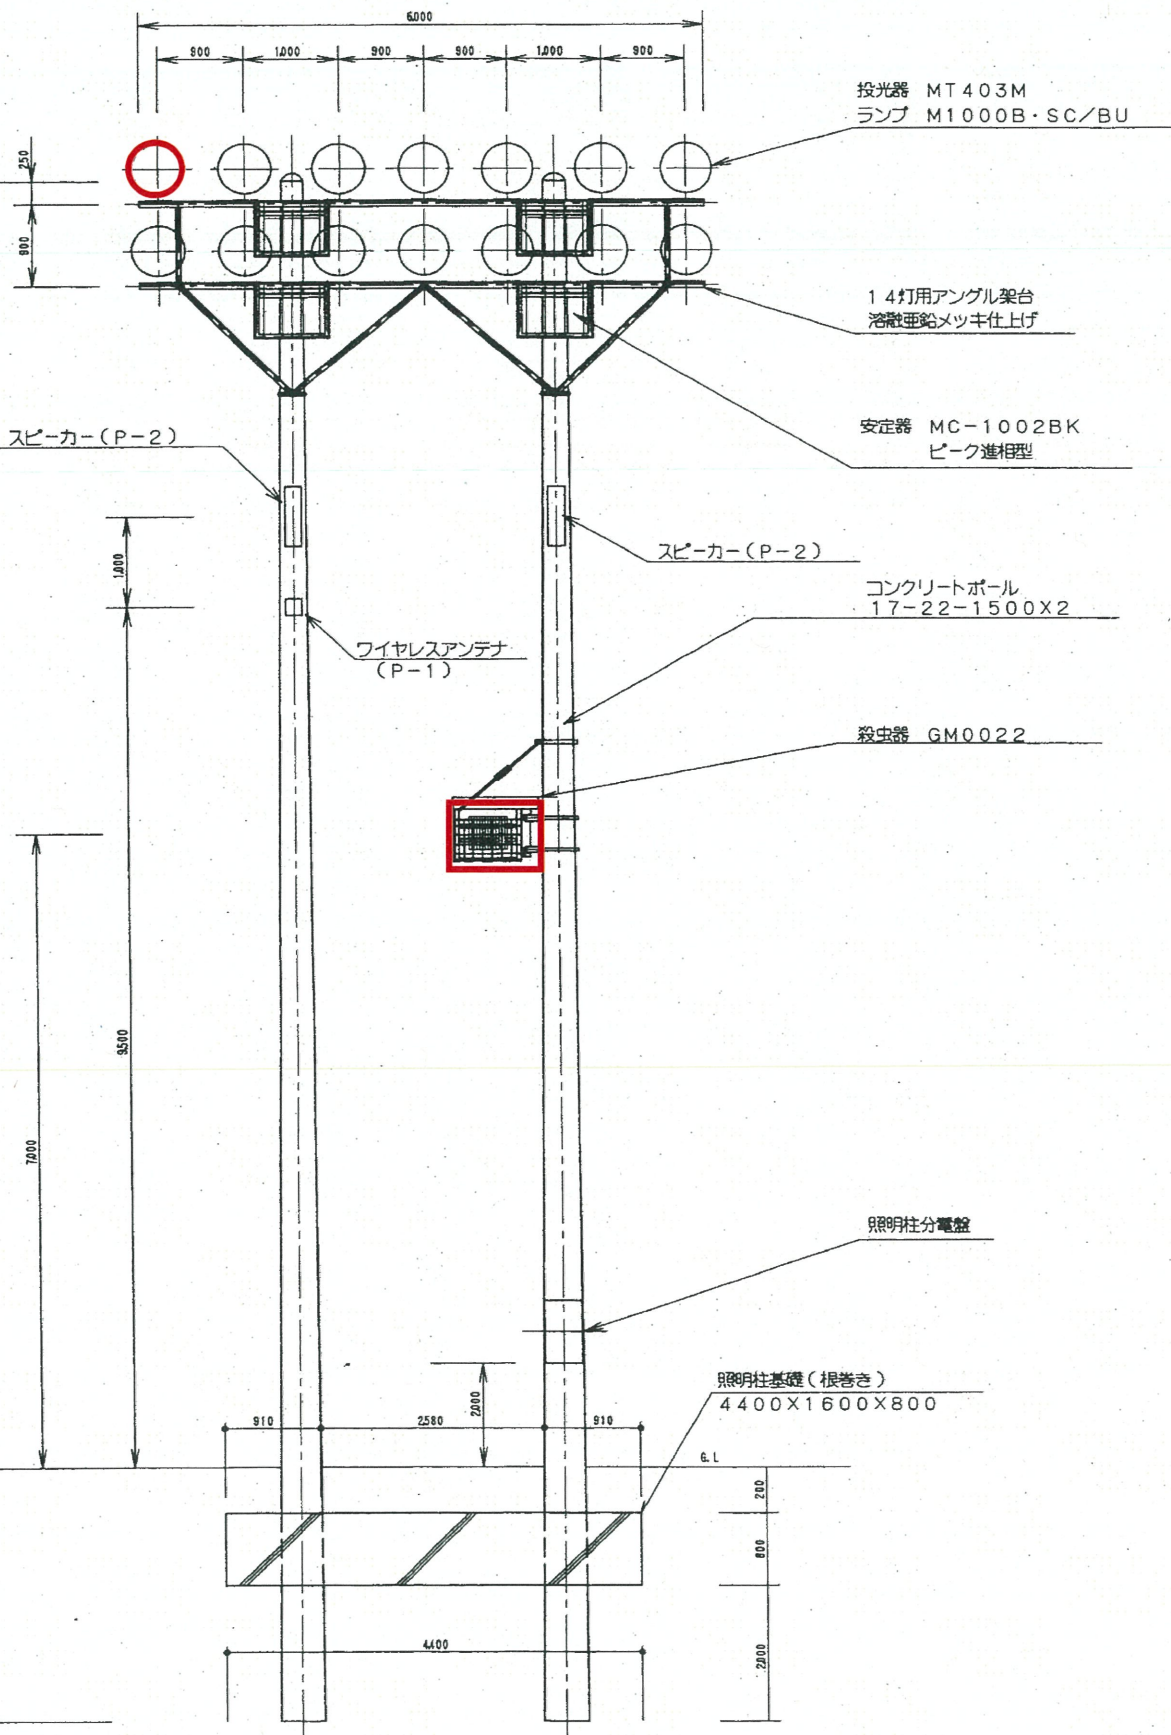


(P-1, P-2)

P-2

(1)1191号

谷口 正人

702-1292

工事名称

敷地農山村広場夜間照明工事

担当

図面名称

照明柱姿図(1)

縮尺


1:60

図面番号

11/25

日付



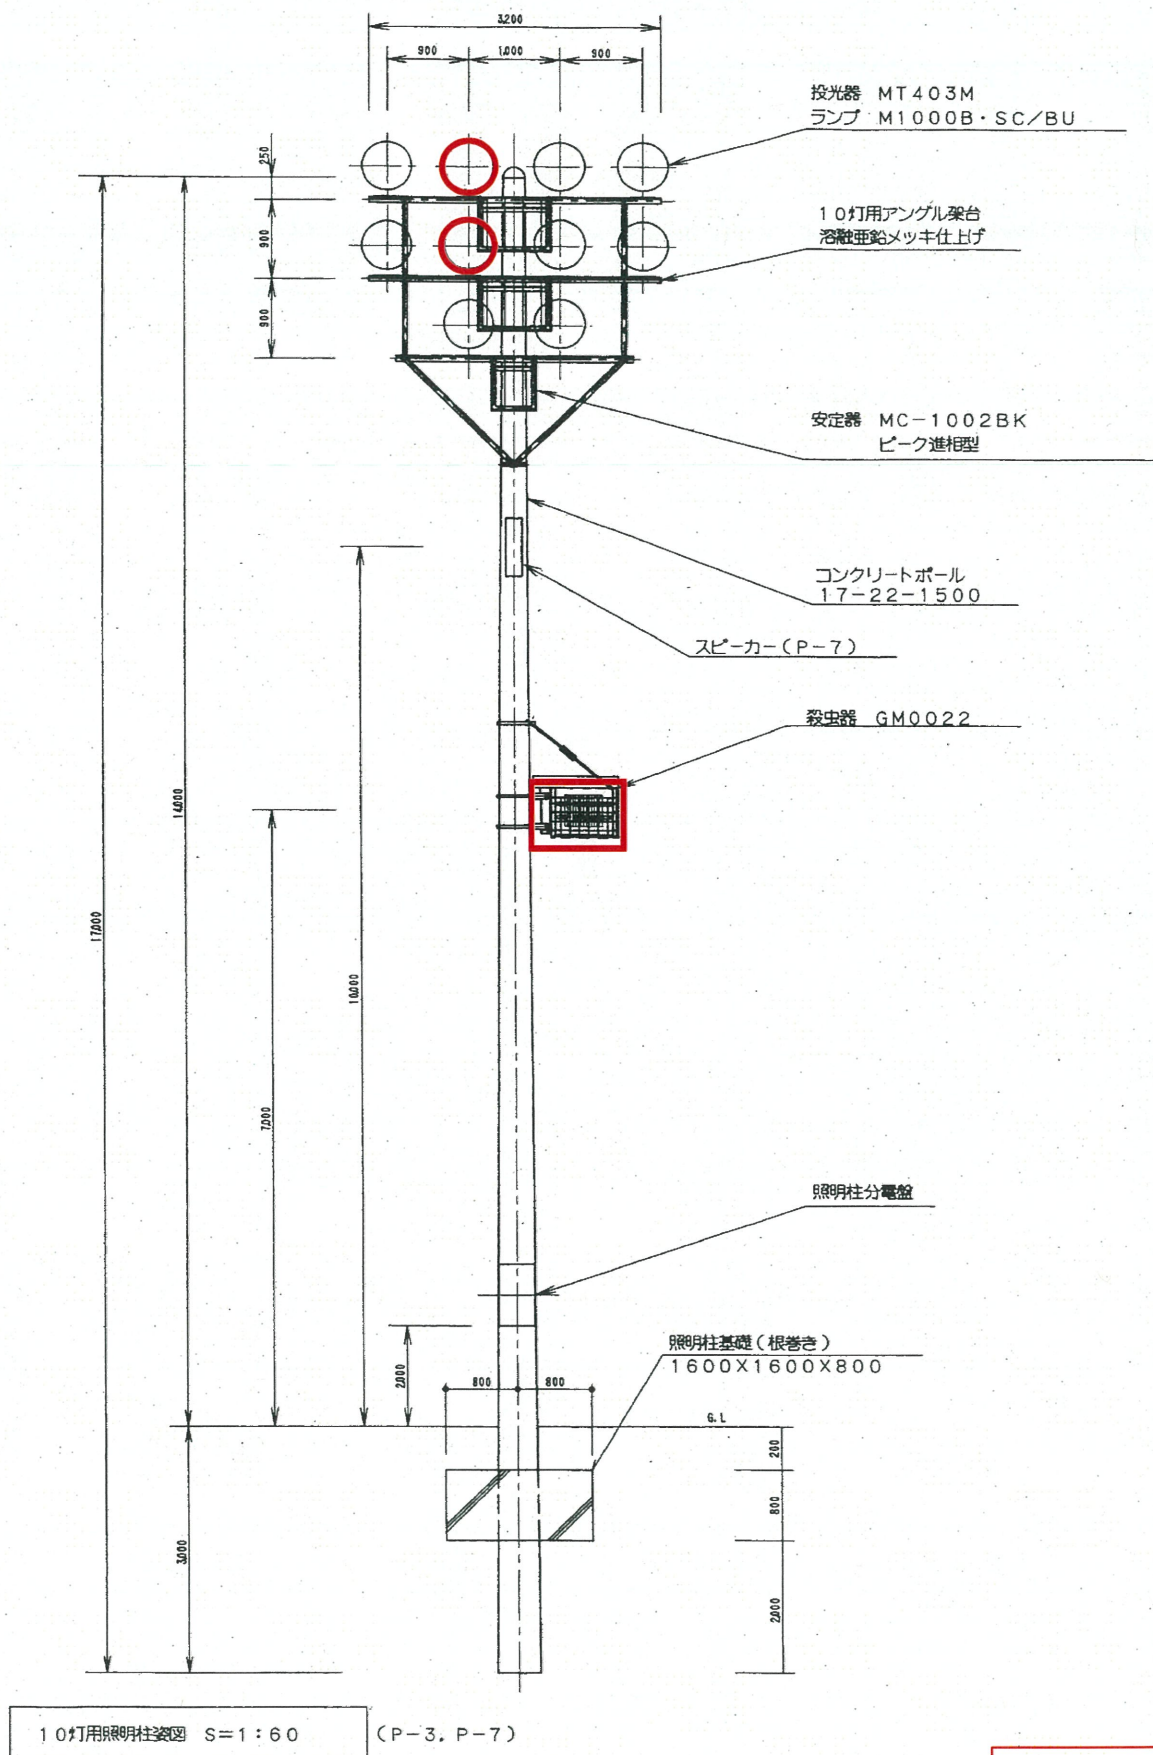

P-3




有限会社

谷口設計事務所

一級建築士

一級建築士

〒727 広島県庄原市東本町一丁目1番17号 TEL (08247) 2-1292

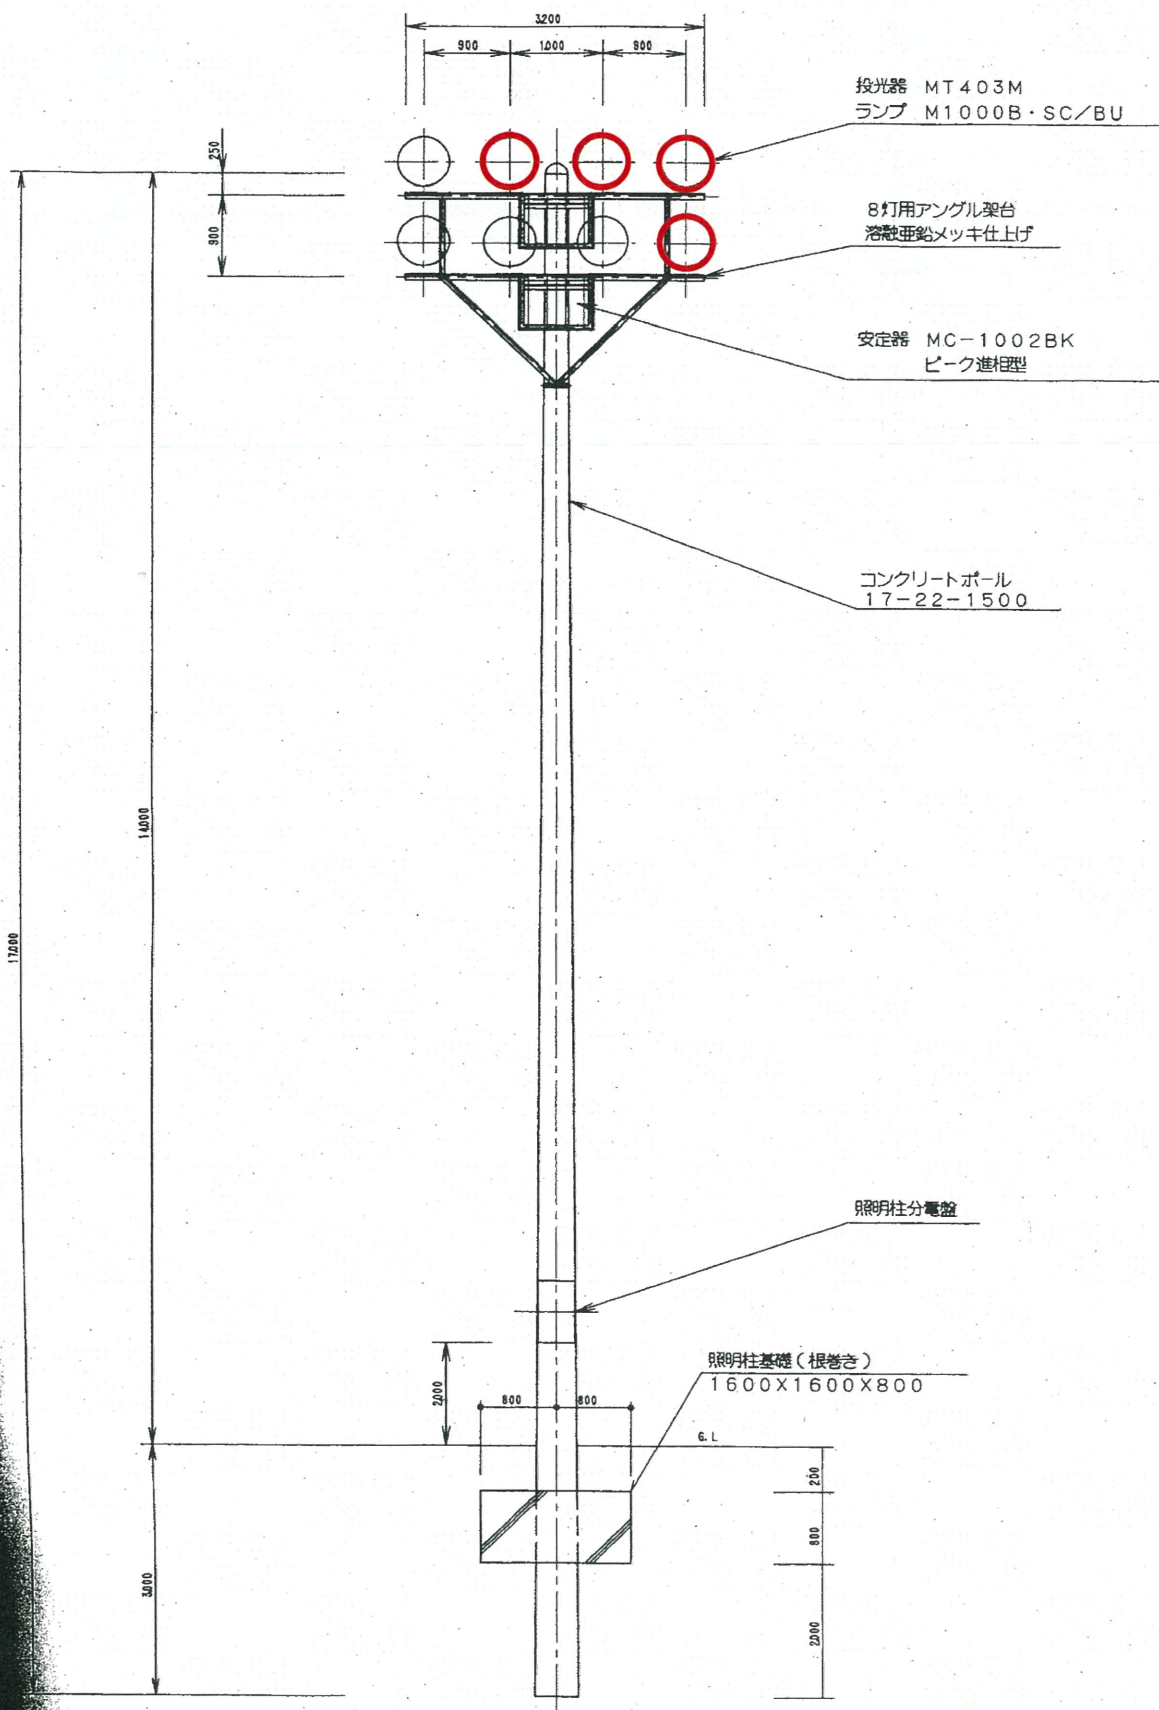

照明柱姿図 S=1:60

(P-4, P-6)

P-4

1191号

谷回 正人

1292



工事名称

敷地農山工芸広場夜間照明工事

担当

図面名称

照明柱姿図(2)

縮尺


1:60

図面番号

12/25

日付



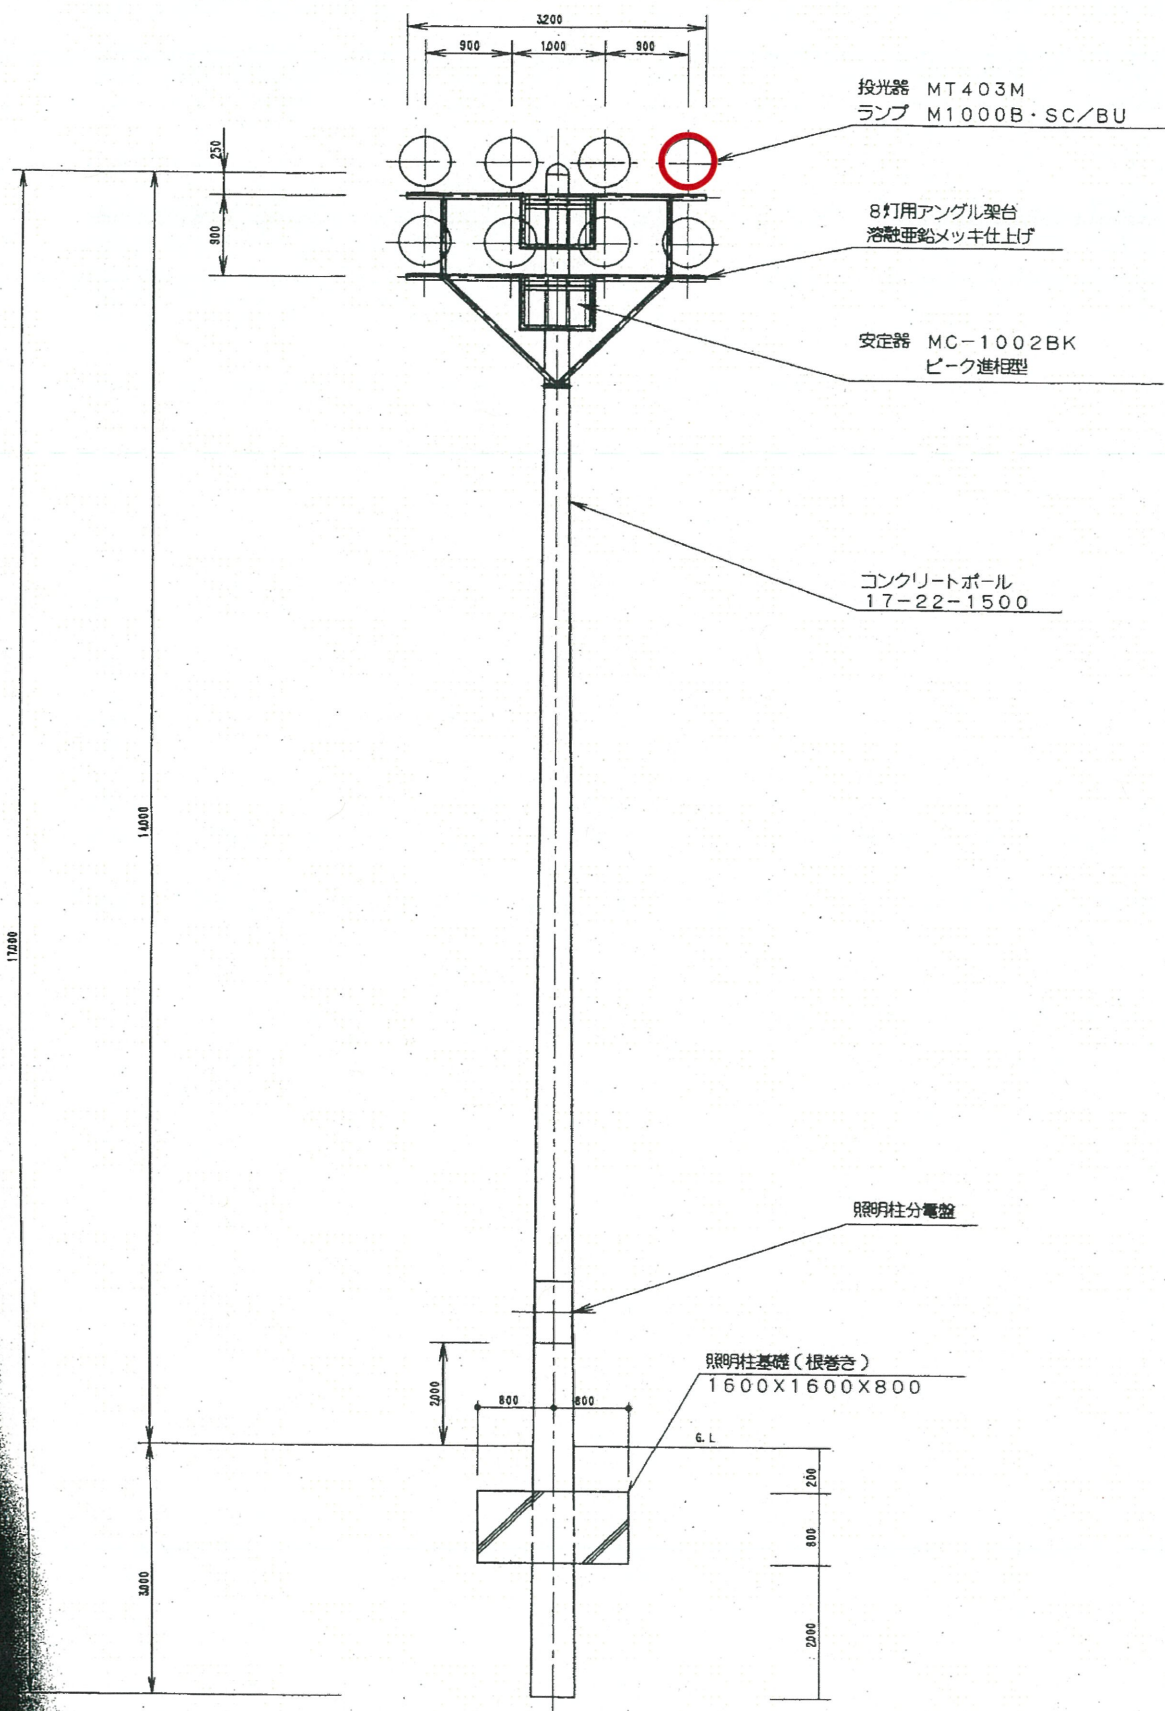

照明柱図 S=1:60

(P-4, P-6)

P-6

1191号

谷田 正人

1292



工事名称

敷地農山村広場夜間照明工事

担当

図面名称

照明柱資図(2)


縮尺

1:60

図面番号

12/25

日付

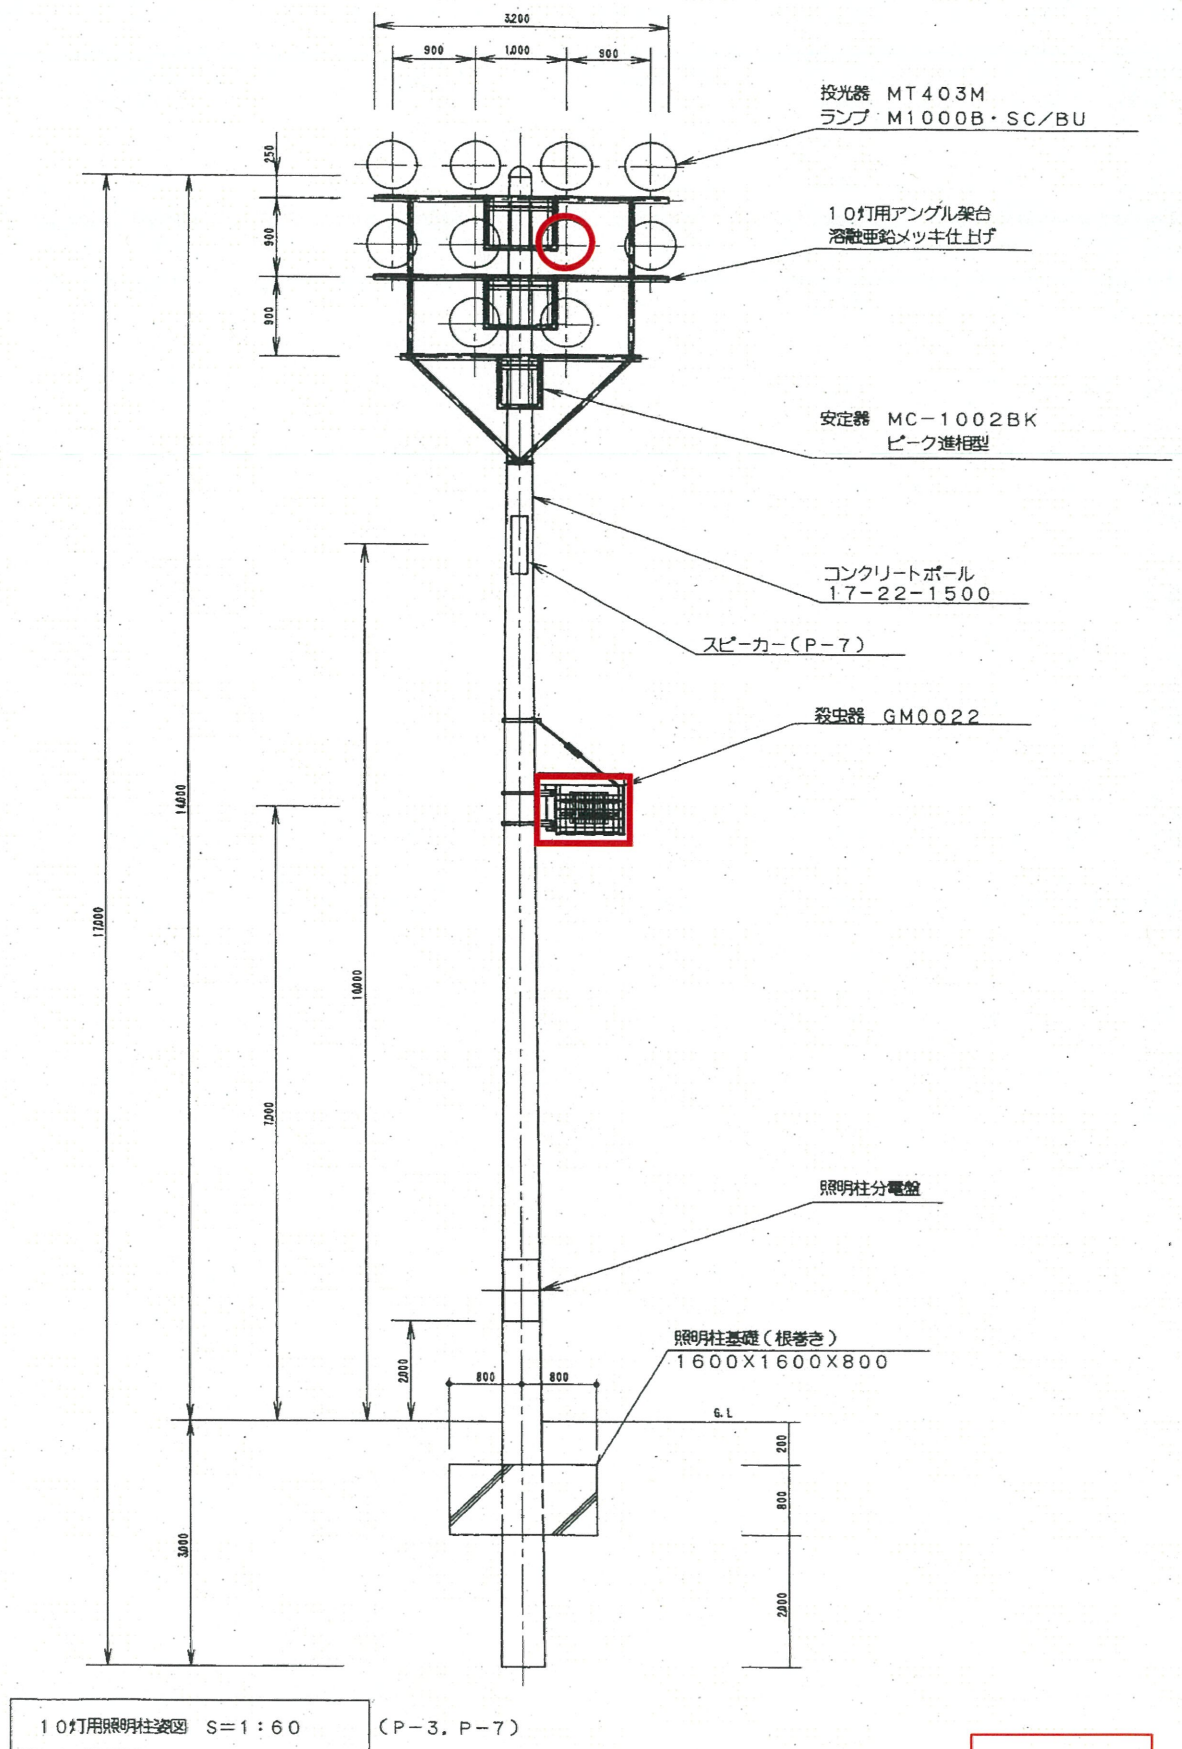

P-7



有限会社

谷口設計事務所

一級建築士

一級建築士

〒727 広島県庄原市東本町一丁目1番17号 TEL (08247) 2-1292