





[illegible]

工事場所：三次市君田町東入713番11 地内



附近見取図



<div><div></div><div></div><div></div><div></div><div></div></div>	TAKASHI HARAI ARCHITECTS 株式会社原井隆義設計事務所 一級建築士事務所 広島県広島市東区 2311 番 550 号 一級建築士 原井 隆義 監理 監理 監理			建築 図 工事名称 君田診療所医師住宅解体工事	建築 図 附近見取図	図面番号 A-03			



時計塔の基礎は残置とする。上部は解体撤去。  
支柱を基礎天端で切断し、上部は解体撤去。  
撤去後切断跡をワルタルで補修すること。



【特記事項】  
 ・解体建屋の地中埋設物（配管・杆類・浄化槽等）は解体撤去すること。  
 ・井戸は調査予定アスファルト端より上部を切断撤去とし、下部は残置とする。  
 ・敷地内埋木・切株はすべて掘り取り撤去すること。  
 ・建物解体跡、舗装撤去跡、地中埋設物撤去跡は埋戻し後、アスファルト舗装とする。

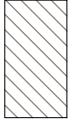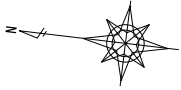

解体・埋戻し（必要に応じて盛土）後アスファルト舗装（A-5～15）範囲を示す（≒353.5m<sup>2</sup>）。  
※周囲の既存副基盤にあわせて施工すること。

君田保健センター

ソフトポール80φ×800H  
（各所共通）

ソフトポール

ゴミステーション

分界線



























































































































































































外部仕上表	屋根	和瓦葺き
	軒天	野地板現し
	外壁	ラスモルタル下地リシン吹付
	巾木	モルタル塗り
	ポーチ床	磁器質タイル貼り
	構造根拠	木造平屋建（鉄筋コンクリート布基礎）

建具記号	数量	形式	W×H	備考	建具記号	数量	形式	W×H	備考
ADー1	1	アルミ製玄関引戸（引違い、ガラス）	1715×1800	上部木製ガラスランマ330H	WDー1	1	木製片開き戸（フラッシュ）	780×1750	室内側化粧合板ー廊下側じゅうらく
ADー2	1	アルミ製開き戸（ガラス）	710×1750		WDー2	1	木製片開き戸（フラッシュ）	780×1750	室内側普通合板ー廊下側じゅうらく
AWー1	1	アルミ製引違い窓（ガラス）	1260×870		WDー3	2	木製片開き戸（フラッシュ）	780×1750	室内側ボリ合板ー廊下側じゅうらく
AWー2	2	アルミ製引違い窓（ガラス）	1675×870		WDー4	1	木製片開き戸（フラッシュ）	680×1750	両面ボリ合板
AWー3	1	アルミ製4枚引違い戸（ガラス）	3535×1750		WDー5	3	木製片引違い戸（ガラス、格子）	1715×1750	
AWー4	3	アルミ製引違い戸（ガラス）	1715×1750		WDー6	1	木製片引違い戸（フラッシュ）	1715×1750	化粧合板
AWー5	2	アルミ製引違い窓（ガラス）	1715×1200		WSー1	1	引違い障子	1715×1750	
AWー6	1	アルミ製引違い窓（ガラス）	1715×730		Fー1	2	片引き換	780×1750	廊下側じゅうらく
AWー7	1	アルミ製引違い窓（ガラス）	1655×700		Fー2	1	片開き換（交換）	780×625	
AWー8	3	アルミ製引違い窓（ガラス）	750×450		Fー3	1	引違い換（地盤）	1670×420	

室名	床	巾木	腰壁	壁	天井	廻縁	造作・家具	備考
玄関	磁器質タイル貼り	磁器質タイル貼りH250		ラスボード下地、左官塗り	合板下地、クロス貼り		下足入	
洋室1	フローリング 張り	樹脂製巾木H100		化粧合板張り	合板下地、クロス貼り	樹脂製廻縁H40		
和室1	畳敷きの上、畳式フローリングH6	畳寄せ		ラスボード下地、じゅうらく塗り	半畳天井	木製廻縁H40	地盤	
洋室2	フローリング 張り	樹脂製巾木H100		プラスチックボード下地、クロス貼り	合板下地、クロス貼り	樹脂製廻縁H40		
和室2	畳敷き	畳寄せ		ラスボード下地、じゅうらく塗り	板張り	木製廻縁H40		
和室3	畳敷きの上、畳式フローリングH6	畳寄せ		ラスボード下地、じゅうらく塗り	板張り	木製廻縁H40		
台所	フローリング 張り	樹脂製巾木H100	磁器質タイル貼り（流し側壁のみ）	プラスチックボード下地、クロス貼り	合板下地、クロス貼り	木製廻縁H30	吊戸棚	流し、コンロ台
洗面室	ビニル床シート貼り	樹脂製巾木H100		プラスチックボード下地、クロス貼り	合板下地、クロス貼り	木製廻縁H30	棚板	洗面化粧台
浴室	磁器質タイル貼り			磁器質タイル貼り	バスリブ張り			浴槽、混合水栓
洗濯室	ビニル床シート貼り	樹脂製巾木H100		プラスチックボード下地、クロス貼り	合板下地、クロス貼り	木製廻縁H30	吊戸棚	洗濯パン
便所	ビニル床シート貼り		磁器質タイル貼り（F1・F1350まで）	プラスチックボード下地、クロス貼り	合板下地、クロス貼り	木製廻縁H30		洋式便器、手洗器
物置	フローリング 張り	樹脂製巾木H100		合板張り	合板張り	木製廻縁H30		
廊下	フローリング 張り	木製巾木H50		ラスボード下地、じゅうらく塗り	板張り			

内部仕上表



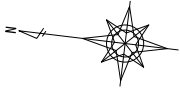

[R例]


室名	
FL	CH

和室の窓台・開口は全て40t  
洋室の窓台・開口は全て40t  
木製建具は全て30t

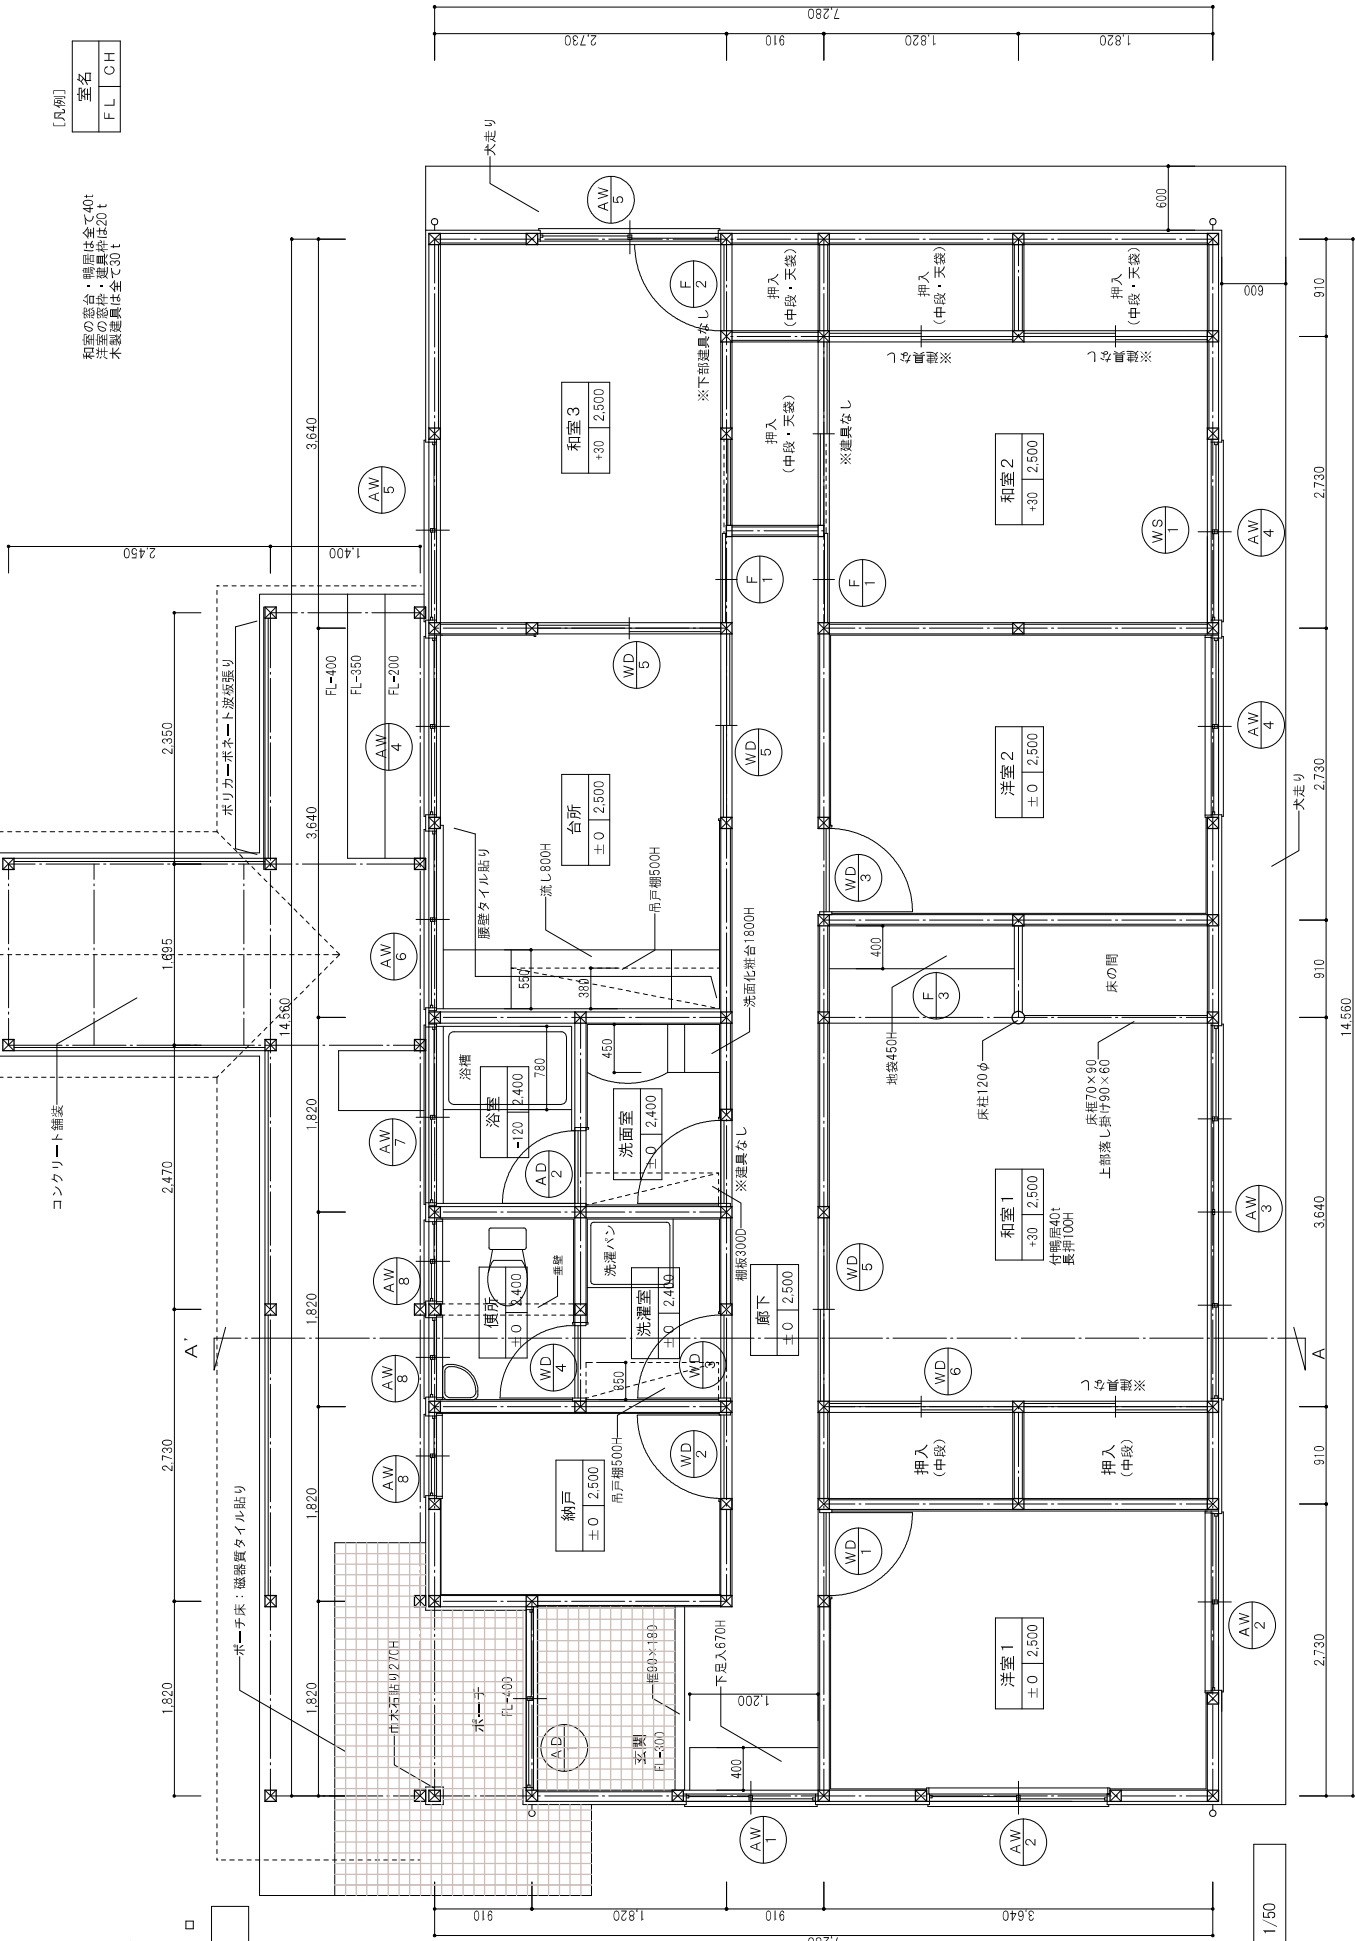


図名	図面内容			図番
	工事名称			図番
TAKASHI HARAI ARCHITECTS				
株式会社原井建築設計事務所				
一級建築士事務所 建築士登録番号 2311 第62号				
一級建築士 登録 第3328号 原井 隆				
図名				
平面図				
A-07				
図番				
A3B: 1/50				




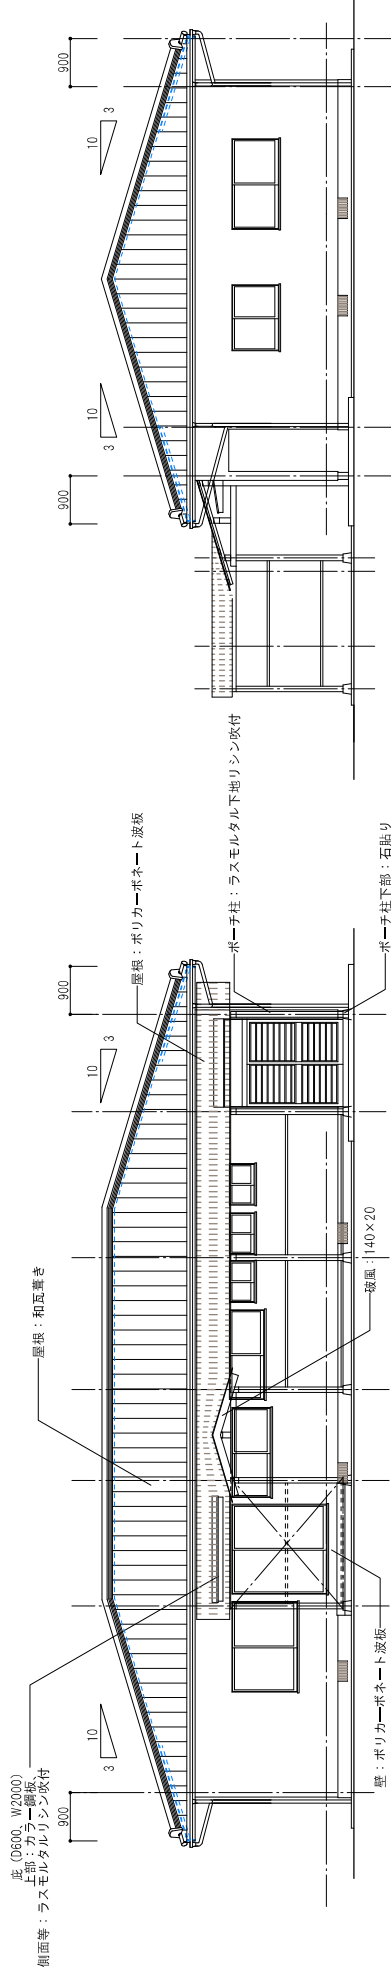

北側立面図 1/100

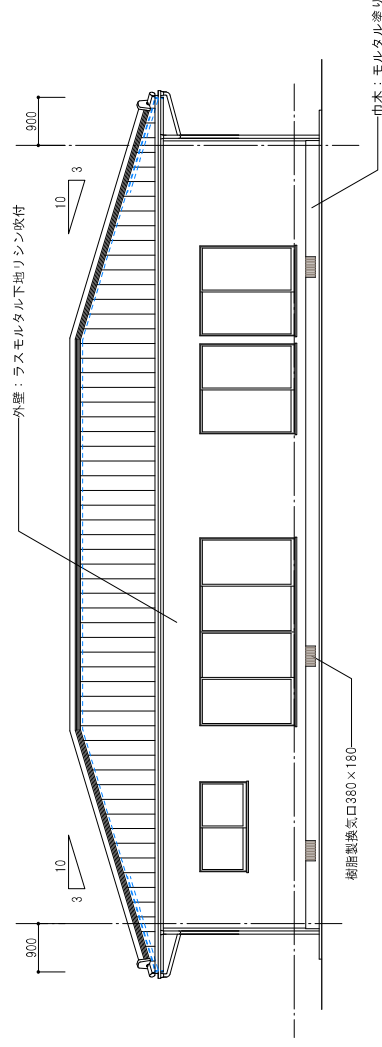

南側立面图 1/100

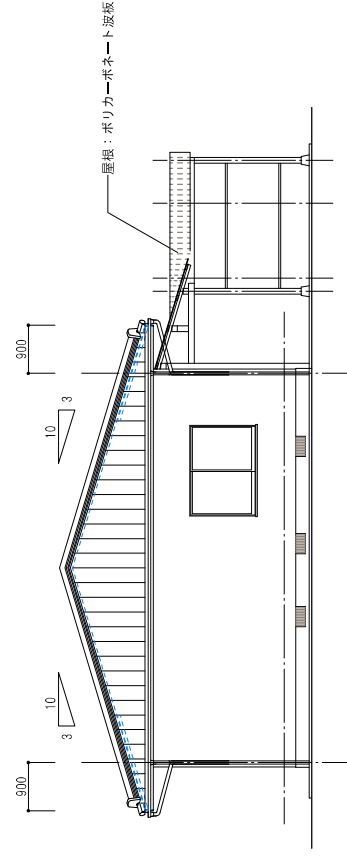


東側立面図 1/100

[illegible]





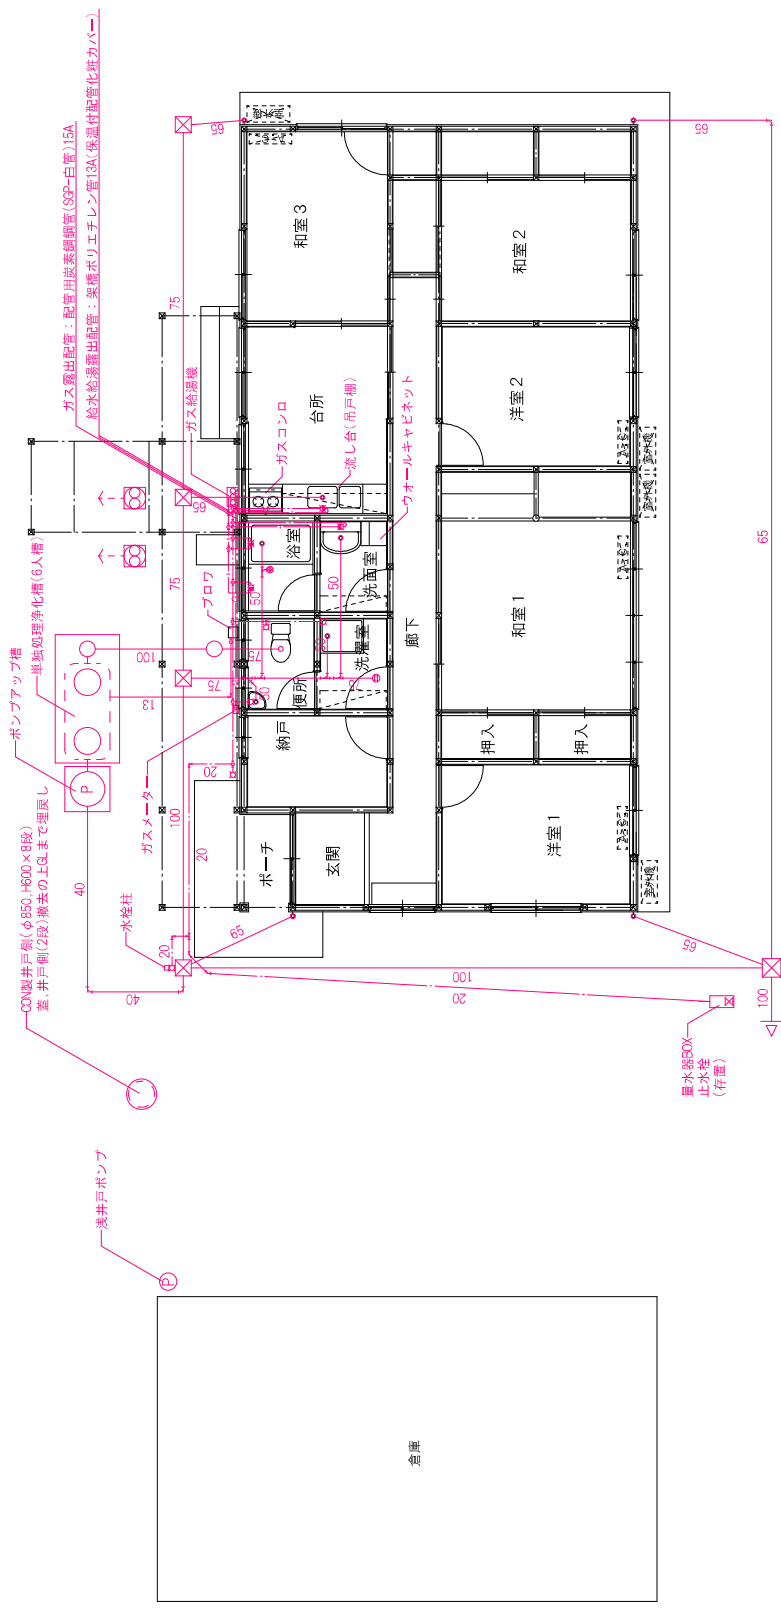


機械設備平面図 1/100

[illegible]