三次市立十日市小・中学校改築　建築主体工事

※本工事には下記図面リストに記載の他、構造図がある。各図面については、別記各図面リストを参照のこと。また、別途工事の電気・機械設備工事の図面も参照のこと。

図面番号			図面名称	縮尺（A1）	縮尺（A3）	備考
A-	01	01	図面リスト	-	-	
		02	建築概要	-	-	
		03	工事区分表	-	-	
		04	仮設計画図			
	02	01	公図の写し(1)	1/500	1/1000	
		02	公図の写し(2)	1/500	1/1000	
		03	公図の写し(3)	1/500	1/1000	
		04	公図の写し(4)	1/500	1/1000	
		05	敷地面積求積図			
		06	敷地面積求積表			
		07	敷地現況図　着手前撤去図	1/600	1/1200	
	03	01	特記仕様書1	-	-	
		02	特記仕様書2	-	-	
		03	特記仕様書3	-	-	
		04	特記仕様書4	-	-	
		05	特記仕様書5	-	-	
		06	特記仕様書6	-	-	
		07	特記仕様書7	-	-	
		08	特記仕様書8	-	-	
		09	特記仕様書9	-	-	
		10	特記仕様書10	-	-	
	04	01	配置図	1/500	1/1000	
	05	01	仕上表1	-	-	
		02	仕上表2	-	-	
		03	仕上表3	-	-	
	06	01	標準詳細図（矩計図1）	1/50	1/100	
		02	標準詳細図（矩計図2）	1/50	1/100	
		03	標準詳細図（外部）	1/5	1/10	
		04	標準詳細図（内部1）	1/5	1/10	
		05	標準詳細図（内部2）	1/5	1/10	
	07	01	建築面積求積図1	1/150	1/300	
		02	建築面積求積図2	1/150	1/300	
		03	床面積求積図1			
		04	床面積求積図2			
		05	床面積求積図3			
		06	床面積求積図4			
		07	床面積求積図5			
	08	01	1階平面図	1/150	1/300	
		02	2階平面図	1/150	1/300	
		03	3階平面図	1/150	1/300	
		04	4階平面図	1/150	1/300	
		05	R階平面図	1/150	1/300	
	09	01	屋根伏図	1/250	1/500	
	10	01	立面図1	1/150	1/300	
		02	立面図2	1/150	1/300	
	11	01	断面図1	1/150	1/300	
		02	断面図2	1/150	1/300	
	12	01	平面詳細図1	1/50	1/100	1階
		02	平面詳細図2	1/50	1/100	
		03	平面詳細図3	1/50	1/100	
		04	平面詳細図4	1/50	1/100	
		05	平面詳細図5	1/50	1/100	
		06	平面詳細図6	1/50	1/100	
		07	平面詳細図7	1/50	1/100	
		08	平面詳細図8	1/50	1/100	
		09	平面詳細図9	1/50	1/100	2階
		10	平面詳細図10	1/50	1/100	
		11	平面詳細図11	1/50	1/100	
		12	平面詳細図12	1/50	1/100	
		13	平面詳細図13	1/50	1/100	
		14	平面詳細図14	1/50	1/100	
		15	平面詳細図15	1/50	1/100	
		16	平面詳細図16	1/50	1/100	
		17	平面詳細図17	1/50	1/100	3,4階サテライト図書
		18	平面詳細図18	1/50	1/100	図書ハイサイド
		19	平面詳細図19	1/50	1/100	音楽室ハイサイド
		20	平面詳細図20	1/50	1/100	R階　塔屋
		21	平面詳細図21	1/50	1/100	R階屋外階段
		22	平面詳細図22	1/50	1/100	3，4階避難階段

図面番号			図面名称	縮尺（A1）	縮尺（A3）	備考
A-	13	01	断面詳細図1	1/50	1/100	
		02	断面詳細図2	1/50	1/100	
		03	断面詳細図3	1/50	1/100	
		04	断面詳細図4	1/50	1/100	
		05	断面詳細図5	1/50	1/100	
		06	断面詳細図6	1/50	1/100	
		07	断面詳細図7	1/50	1/100	
		08	断面詳細図8	1/50	1/100	
		09	断面詳細図9	1/50	1/100	
		10	断面詳細図10	1/50	1/100	
		11	断面詳細図11	1/50	1/100	
		12	断面詳細図12	1/50	1/100	
		13	断面詳細図13	1/50	1/100	
		14	断面詳細図14	1/50	1/100	
	14	01	天井伏図1	1/150	1/300	
		02	天井伏図2	1/150	1/300	
		03	天井伏図3	1/150	1/300	
		04	天井伏図4	1/150	1/300	
	15	01	ELV詳細図1	1/50	1/100	
		02	ELV詳細図2	1/50	1/100	
		03	ELV詳細図3	1/50	1/100	
		04	ELV詳細図4	1/50	1/100	
		05	階段詳細図1	1/50	1/100	
		06	階段詳細図2	1/50	1/100	
		07	階段詳細図3	1/50	1/100	
		08	階段詳細図4	1/50	1/100	
		09	階段詳細図5	1/50	1/100	
		10	階段詳細図6	1/50	1/100	
		11	階段詳細図7	1/50	1/100	
		12	階段詳細図8	1/50	1/100	
		13	階段詳細図9	1/50	1/100	
		14	階段詳細図10	1/50	1/100	
		15	階段詳細図11	1/50	1/100	
		16	階段詳細図12	1/50	1/100	
	16	01	水まわり詳細図1	1/50	1/100	
		02	水まわり詳細図2	1/50	1/100	
		03	水まわり詳細図3	1/50	1/100	
		04	水まわり詳細図4	1/50	1/100	
		05	水まわり詳細図5	1/50	1/100	
		06	水まわり詳細図6	1/50	1/100	
		07	水まわり詳細図7	1/50	1/100	
	17	01	１階　建具キープラン	1/150	1/300	
		02	２階　建具キープラン	1/150	1/300	
		03	３階　建具キープラン	1/150	1/300	
		04	４、R階　建具キープラン	1/150	1/300	
		05	建具表1	1/100	1/200	
		06	建具表2	1/100	1/200	
		07	建具表3	1/100	1/200	
		08	建具表4	1/100	1/200	
		09	建具表5	1/100	1/200	
		10	建具表6	1/100	1/200	
		11	建具表7	1/100	1/200	
		12	建具表8	1/100	1/200	
	18	01	建具詳細図1	1/5	1/10	
		02	建具詳細図2	1/5	1/10	
		03	建具詳細図3	1/5	1/10	
		04	建具詳細図4	1/5	1/10	
		05	建具詳細図5	1/5	1/10	
		06	建具詳細図6	1/5	1/10	
		07	建具詳細図7	1/5	1/10	
		08	建具詳細図8	1/5	1/10	
		09	建具詳細図9	1/5	1/10	
		10	建具詳細図10	1/5	1/10	

図面番号			図面名称	縮尺（A1）	縮尺（A3）	備考
	19	1	展開図1	1/50	1/100	
		2	展開図2	1/50	1/100	
		3	展開図3	1/50	1/100	
		4	展開図4	1/50	1/100	
		5	展開図5	1/50	1/100	
		6	展開図6	1/50	1/100	
		7	展開図7	1/50	1/100	
		8	展開図8	1/50	1/100	
		9	展開図9	1/50	1/100	
		10	展開図10	1/50	1/100	
		11	展開図11	1/50	1/100	
		12	展開図12	1/50	1/100	
		13	展開図13	1/50	1/100	
		14	展開図14	1/50	1/100	
		15	展開図15	1/50	1/100	
		16	展開図16	1/50	1/100	
		17	展開図17	1/50	1/100	
		18	展開図18	1/50	1/100	
		19	展開図19	1/50	1/100	
		20	展開図20	1/50	1/100	
		21	展開図21	1/50	1/100	
		22	展開図22	1/50	1/100	
		23	展開図23	1/50	1/100	
		24	展開図24	1/50	1/100	
		25	展開図25	1/50	1/100	
		26	展開図26	1/50	1/100	
		27	展開図27	1/50	1/100	
		28	展開図28	1/50	1/100	
		29	展開図29	1/50	1/100	
		30	展開図30	1/50	1/100	
		31	展開図31	1/50	1/100	
		32	展開図32	1/50	1/100	
		33	展開図33	1/50	1/100	
		34	展開図34	1/50	1/100	
		35	展開図35	1/50	1/100	
		36	展開図36	1/50	1/100	
		37	展開図37	1/50	1/100	
		38	展開図38	1/50	1/100	
		39	展開図39	1/50	1/100	
		40	展開図40	1/50	1/100	
		41	展開図41	1/50	1/100	
	20	1	雑詳細図1			
		2	雑詳細図2			
		3	雑詳細図3			
		4	雑詳細図4			
		5	雑詳細図5			
		6	雑詳細図6			
		7	雑詳細図7			
		8	雑詳細図8			
		9	雑詳細図9			
		10	雑詳細図10			
		11	雑詳細図11			
		12	雑詳細図12			
		13	雑詳細図13			
	21	01	サイン計画図1			
		02	サイン計画図2			

図面番号			図面名称	縮尺（A1）	縮尺（A3）	備考
申請						

図面番号			図面名称	縮尺（A1）	縮尺（A3）	備考
AL		00	渡り廊下１			
		01	造成計画平面図			
		02	造成断面図-1			
		03	造成断面図-2			
		04	造成断面図-3			
		05	造成断面図-4			
		06	雨水排水平面図			
		07	雨水排水区画割平面図			
		08	舗装・縁石平面図			
		09	施設平面図			
		10	植栽平面図			
		11	擁壁構造図			
		12	雨水排水構造図-1			
		13	雨水排水構造図-2			
		14	雨水排水構造図-3			
		15	雨水排水施設縦断図-1			
		16	雨水排水施設縦断図-2			
		17	雨水排水施設縦断図-3			
		18	雨水排水施設縦断図-4			
		19	雨水排水施設縦断図-5			
		20	雨水排水施設縦断図-6			
		21	舗装・縁石・ベンチ構造図			
		22	階段構造図-1			
		23	階段構造図-2			
		24	階段構造図-3			
		25	階段構造図-4			
		26	転落防止柵構造図			
		27	フェンス・フェンス門扉構造図			
		28	門扉構造図-1			
		29	門扉構造図-2			
		30	掲揚ポール構造図			
		31	手足洗い場構造図			

図面番号			図面名称	縮尺（A1）	縮尺（A3）	備考
F	01	01	１階　家具配置図			
		02	２階　家具配置図			
		03	３階　家具配置図			
		04	４階　家具配置図			
	02	01	家具詳細図			
		02	家具詳細図			
		03	家具詳細図			
		04	家具詳細図			
		05	家具詳細図			
		06	家具詳細図			
		07	家具詳細図			
		08	家具詳細図			
		09	家具詳細図			
		10	家具詳細図			
		11	家具詳細図			
		12	家具詳細図			
		13	家具詳細図			
	03	01	家具詳細図 (1)			
		02	家具詳細図 (2)			
		03	家具詳細図 (3)			
		04	家具詳細図 (4)			
		05	家具詳細図 (5)			
		06	家具詳細図 (6)			
		07	家具詳細図 (7)			
		08	家具詳細図 (8)			
		09	家具詳細図 (9)			
		10	家具詳細図 (10)			
		11	家具詳細図 (11)			
		12	家具詳細図 (12)			
		13	家具詳細図 (13)			
		14	家具詳細図 (14)			
		15	家具詳細図 (15)			
		16	家具詳細図 (16)			
		17	家具詳細図 (17)			
		18	家具詳細図 (18)			

備考	設計者・設計事務所名	工事名	図面内容	縮尺	設計	図面番号
	株式会社シーラカンスアンドアソシエイツ 愛知県名古屋市中区大須3-5-13HASE-BLDG.1　6Ｆ 一級建築士事務所　愛知県知事登録（い-30）第9152号 宇野　享（一級建築士　第246066号）良知　康晴（一級建築士　第361862号）	三次市立十日市小・中学校改築　建築主体工事	図面リスト		令和8年	A-01-01

●一般事項

項目	内容
プロジェクト名	三次市立十日市小・中学校改築工事
建築主	三次市
工事種別	新築
設計工期	令和７年８月～令和９年２月２６日
	新校舎実施設計は令和８年８月１４日まで その後既存校舎解体設計
工期	令和９年１月～令和10年12月
用途	小学校・中学校
構造	鉄筋コンクリート造一部鉄骨造
階数	4
建築物の数	1
建築物の高さ	19.8m
建築面積	4158.00m2　既存屋内運動場：1,187.42m2
延べ面積	10,922.18m2　既存屋内運動場：1197.96m2
建蔽率	28.85%
容積率	65.40%
耐震安全性の部類	構造体：Ⅱ類、建築非構造部材：B類、建築設備：乙類
省エネルギー性能	ZEB Ready以上


●敷地概要

項目	内容
計画地	三次市十日市中四丁目９番１号および 三次市十日市中四丁目２番２号
敷地面積	18,534.10m2　および　14,244.79m2
都市計画区域	非線引き都市計画区域
用途地域	第１種住居地域 近隣商業地域
防火地域	-
地区計画	-
その他地域	法22条区域
建蔽率	60%
容積率	200%
絶対高さ制限	-
外壁の後退距離	-
道路斜線	20m 1.25
隣地斜線	1.25 + 20m
北側斜線	-
日影規制	高さが10mを超える建築物に該当 4m-5時間/3時間
接道	市道十日市堂山線、幅員6.1m（南側道路）
宅地造成	宅地造成等規制区域
河川法	江の川特定都市河川流域外
砂防指定地	非該当
急傾斜地崩壊危険区域	非該当
土砂災害警戒・特別警戒区域	非該当
地すべり防止地域	非該当
上水	有り
下水	有り
電気	高圧受電
ガス	プロパンガス
TV	有り
凍結深度	指定なし
垂直積雪量	0.75m

●関係法令

項目	内容
建築基準法	別記
消防法	別記
開発	1ha以上の開発行為で許可必要 小学校敷地が該当
土壌汚染対策法	一定規模以上の形質変更のため届出必要
省エネ法	適合性判定
広島県建築基準条例	がけ条例非該当
バリアフリー法	特定建築物
広島県福祉のまちづくり条例	特定公共的施設　要届出
保健所	特定建築物　要届出
駐車場法	非該当
小学校・中学校設置基準	該当
学校給食法	校内調理はしない
食品衛生法	営業しない

●案内図・付近見取図　S=1/10000

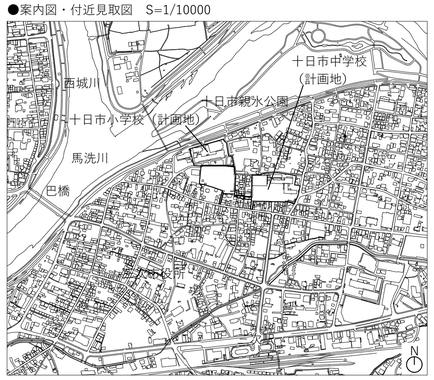

●法規チェック

項目	内容	校舎	備考
面積		10,922.18	
用途		小学校・中学校	
構造		RC＋S	
階数		4	
耐火		耐火建築物	

●建築基準法

大規模建築物の主要構造部等	４階以上、高さ１６ｍ超え、延べ面積3,000㎡超えのいずれかで耐火建築物。もしくは壁等で3,000㎡以内に区画	耐火建築物	
屋根	２２条区域指定の場合、不燃・火の粉対策	●	
外壁	木造の場合、準防火	-	
大規模木造	木造で1000を超え、延焼のおそれのある範囲を防火構造	-	
防火壁等	1000m2を超える場合 防火壁・床で区画	耐火建築物	
特殊建築物	４階学校で耐火構造 2000m2以上で準耐火構造	●	
採光	学校の教室__1/5	●	
換気	居室開口部1/20以上	●	
シックハウス	該当	●	
避雷設備	高さ20を超える場合必要	-	
昇降機		●	非常用昇降機は不要
特殊建築物の避難、消火		●	令６節　敷地内通路
特殊建築物の内装		学校につき基本除外 火気使用室は該当	
無窓居室の主要構造部	居室を区画する主要構造部を耐火構造、または不燃材料	●	相談室が該当

●建築基準法施行令

面積区画	耐火→1500㎡区画	1,500㎡以下に区画	１時間準耐火構造＋特防で区画
竪穴区画	３階以上の階に居室を有するものの竪穴部分とそれ以外の部分を区画	●	準耐火構造＋防火設備（煙）で区画
スパンドレル	区画に接する90cm幅を準耐火構造	●	
異種用途区画		-	
防火上主要な間仕切り壁	準耐火構造の壁で小屋裏・天井裏に達せしめる	●	耐火建築物の場合は耐火構造の壁
小屋裏隔壁		-	
無窓居室		●	相談室
廊下	小中学校の生徒用 両側居室2.3m以上 その他1.8m以上	●	
階段	中学校の生徒用 階段・踊場の幅140ｃｍ以上 蹴上18ｃｍ以下 踏面26ｃｍ以上	●	
直通階段に至る歩行距離	50m以下	●	一方までの距離 重複距離25m以下
２直階段	２F200㎡以上で必要	●	
避難階段・特別避難階段	5階以上の階で100m2を超える場合避難階段必要	○	２か所避難階段とする
屋外への出入口等	階段から出入口までの距離 直通階段に至る歩行距離に同じ	●	
排煙	学校対象外	-	
非常用照明	学校対象外	-	
非常用進入口	3階以上の階	●	代替進入口75cm x 1.2m以上の開口部で格子等を設けていないものを10m以内ごとに設ける
敷地内通路	幅1.5ｍの通路	●	敷地内通路を横切る渡り廊下の開口の幅2.5m以上、高さ3m以上
内装制限	学校非該当 無窓の居室、火気使用室があれば該当	学校につき基本除外 火気使用室は該当	家庭科室、調理室


●消防法

防火対象物		７項（学校）	
消防設置単位		●	
無窓階	なし	-	
予防条例		-	
収容人員	算定	●	
消化器	設置	●	歩行距離20m以下。電気設備の箇所屋内消火栓で設置個数減
屋内消火栓設備	700㎡以上で設置	●	水平距離25m以下 屋外消火栓でカバーできれば１，２階は免除
動力消防ポンプ設備		●	屋外消火栓設備設置のため
自動火災報知設備	500㎡以上で設置	●	
漏電火災警報器	500㎡以上で設置	●	
消防機関へ通報する火災報知設備	1000㎡以上で設置	●	
非常警報器具・設備	収容人員50人以上で設置	避難階段２か所により設置免除	非常ベル及び放送設備又は自動式サイレン及び放送設備
避難器具	２階50人以上で設置	●	200人までに１個 避難階段でも良い（屋外可）
誘導灯	無窓階なら設置 誘導標識は設置	●	誘導灯は不要

●概略工事工程表

	令和8年度						令和9年度												令和10年度												令和11年度												令和12年
	7	8	9	10	11	12	1	2	3	4	5	6	7	8	9	10	11	12	1	2	3	4	5	6	7	8	9	10	11	12	1	2	3	4	5	6	7	8	9	10	11	12	1	2	3
三次市立十日市小・中学校改築 建築主体工事 電気設備工事 機械設備工事 （本工事）																24ヶ月															新校舎供用開始														
							仮設、撤去			地業・基礎						RC躯体			鉄骨屋根																										
																屋根・外装・開口部																												
																			内装・仕上																										
																						外構																						
																												検査															
備品																												搬入															
三次市立十日市小学校 旧校舎解体工事																																		8ヶ月										
三次市立十日市中学校 旧校舎解体工事																																		8ヶ月										
三次市立十日市小・中学校 校庭整備工事（１工区）	
三次市立十日市小・中学校 校庭整備工事（２工区）	
その他関連工事		小学校屋内運動場 改修工事														十日市体育館 改修工事																柔剣道場 改修工事														

●工事区分図　1/1000

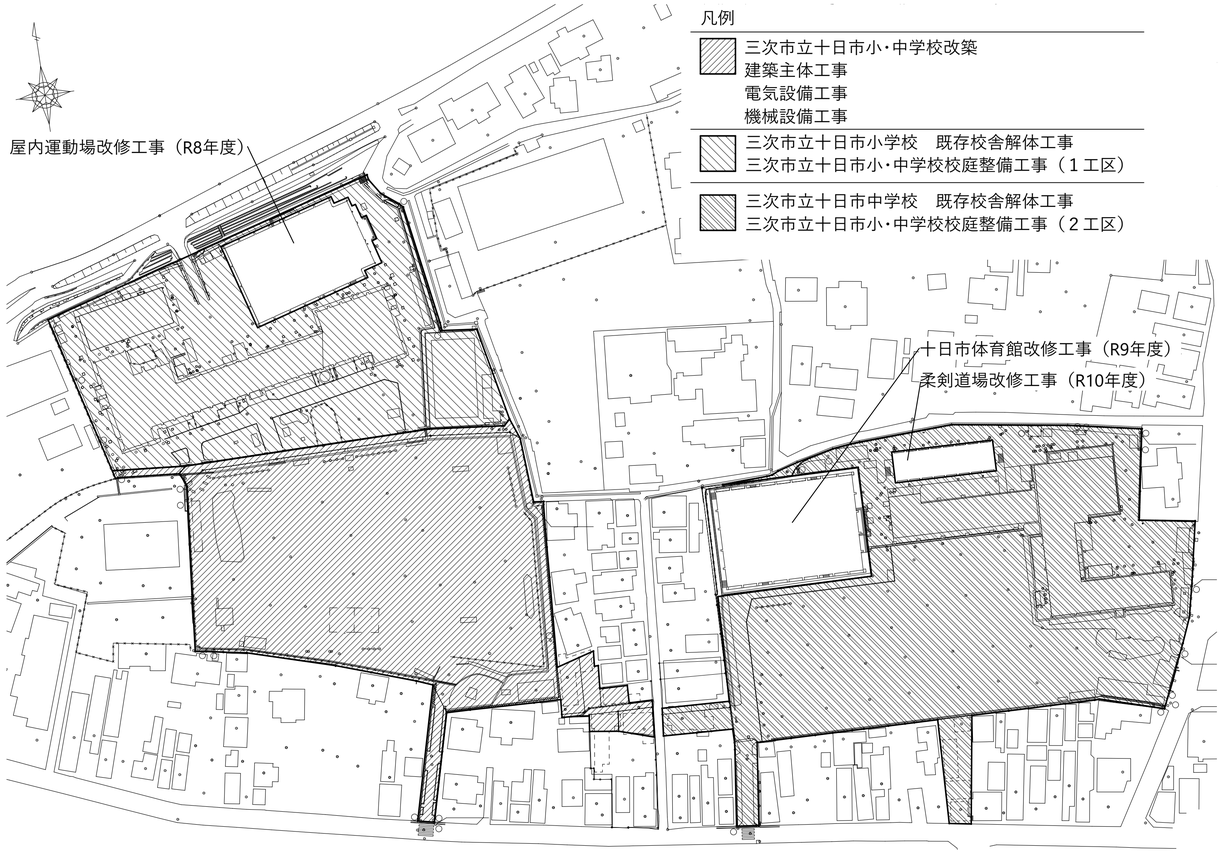


備考	設計者・設計事務所名	工事名	図面内容	縮尺	設計	図面番号
	株式会社シーラカンスアンドアソシエイツ 愛知県名古屋市中区大須3-5-13HASE-BLDG.1　6Ｆ 一級建築士事務所　愛知県知事登録（い-30）第9152号 宇野　享（一級建築士　第246066号）良知　康晴（一級建築士　第361862号）	三次市立十日市小・中学校改築　建築主体工事	建築概要		令和8年	A-01-02

工事区分表


凡例 ●：主体工事、○：関連工事、×：該当工事なし

	項目	事業費想定内					同想定外			備考
		本体工事								
		建築及び周辺外構	電気	機械	校庭1	校庭2	備品家具	備品・別途	導入なし	
一般事項	既存校舎解体							①		
	地質調査							●		調査済み
	工事仮設	●								
	上水引き込み			●						
	下水引き込み			●						
	電気引き込み		●							
	電話引き込み		○					③		管路は電気工事
	ネットワーク、ケーブルテレビ引き込み		○					④		管路は電気工事
外構	道路切り下げ・復旧	●								
	グラウンド整備					●				
	植栽	●				●				
	フェンス、門扉	●	●			●				インターホン設置
	屋外サイン	●				●				
	敷地造成・開発工事	●			●	●				小学校敷地は開発区域
	散水設備			●		●				
	外灯		●		●	●				
	グラウンド夜間利用照明								×	
	屋外雨水排水	●			●	●				
	駐輪場					●				
	駐輪ラック								×	
	ゴミ置き場							⑤		こども集会所のゴミ置き場を活用
	ゴミストッカー							⑤		
	旗掲揚ポール	●								
	屋外時計		●			●				
	懸垂幕							⑤		幕は別途
	懸垂幕設置用の金物	●								
家具・備品等	サイン	●								
	造作家具、白板、掲示など（固定）	●					●			
	備品家具、白板、掲示など（可動）						●			
	敷物・マット（図示のあるもの）	●								
	敷物・マット（図示の無いもの）							⑤		
	掃除道具入れ	●								
	ごみ箱							⑤		
	傘立て	●								
	郵便受け・ポスト	●								
	金庫							⑤		
	OA機器							⑤		
	定礎板	●								
	カーテン・ブラインド・暗幕							⑥		カーテンなど本体は別途
	カーテンレール、カーテンボックス	●								
	ピクチャーレール								×	
	映写スクリーン、プロジェクター	○	●					⑦		BOXは建築、スクリーンは電気
	消火器	○						⑤		消火器ＢＯＸは建築工事
	自動販売機								×	
	ウォータークーラー								×	
	調理台・手洗い	●		○						○：配管接続
体育館	固定体育器具（バスケゴール、コートライン、ネット等）									
	可動体育器具（ボール、ボールカゴ、マット等）									
	可動ステージ									
	舞台機構（バトン、緞帳等）									
	舞台機構（照明、音響、）									
	放送設備、自火報接続		●							
	受変電設備からの配管・配線		●							
	受水槽からの配管			●						

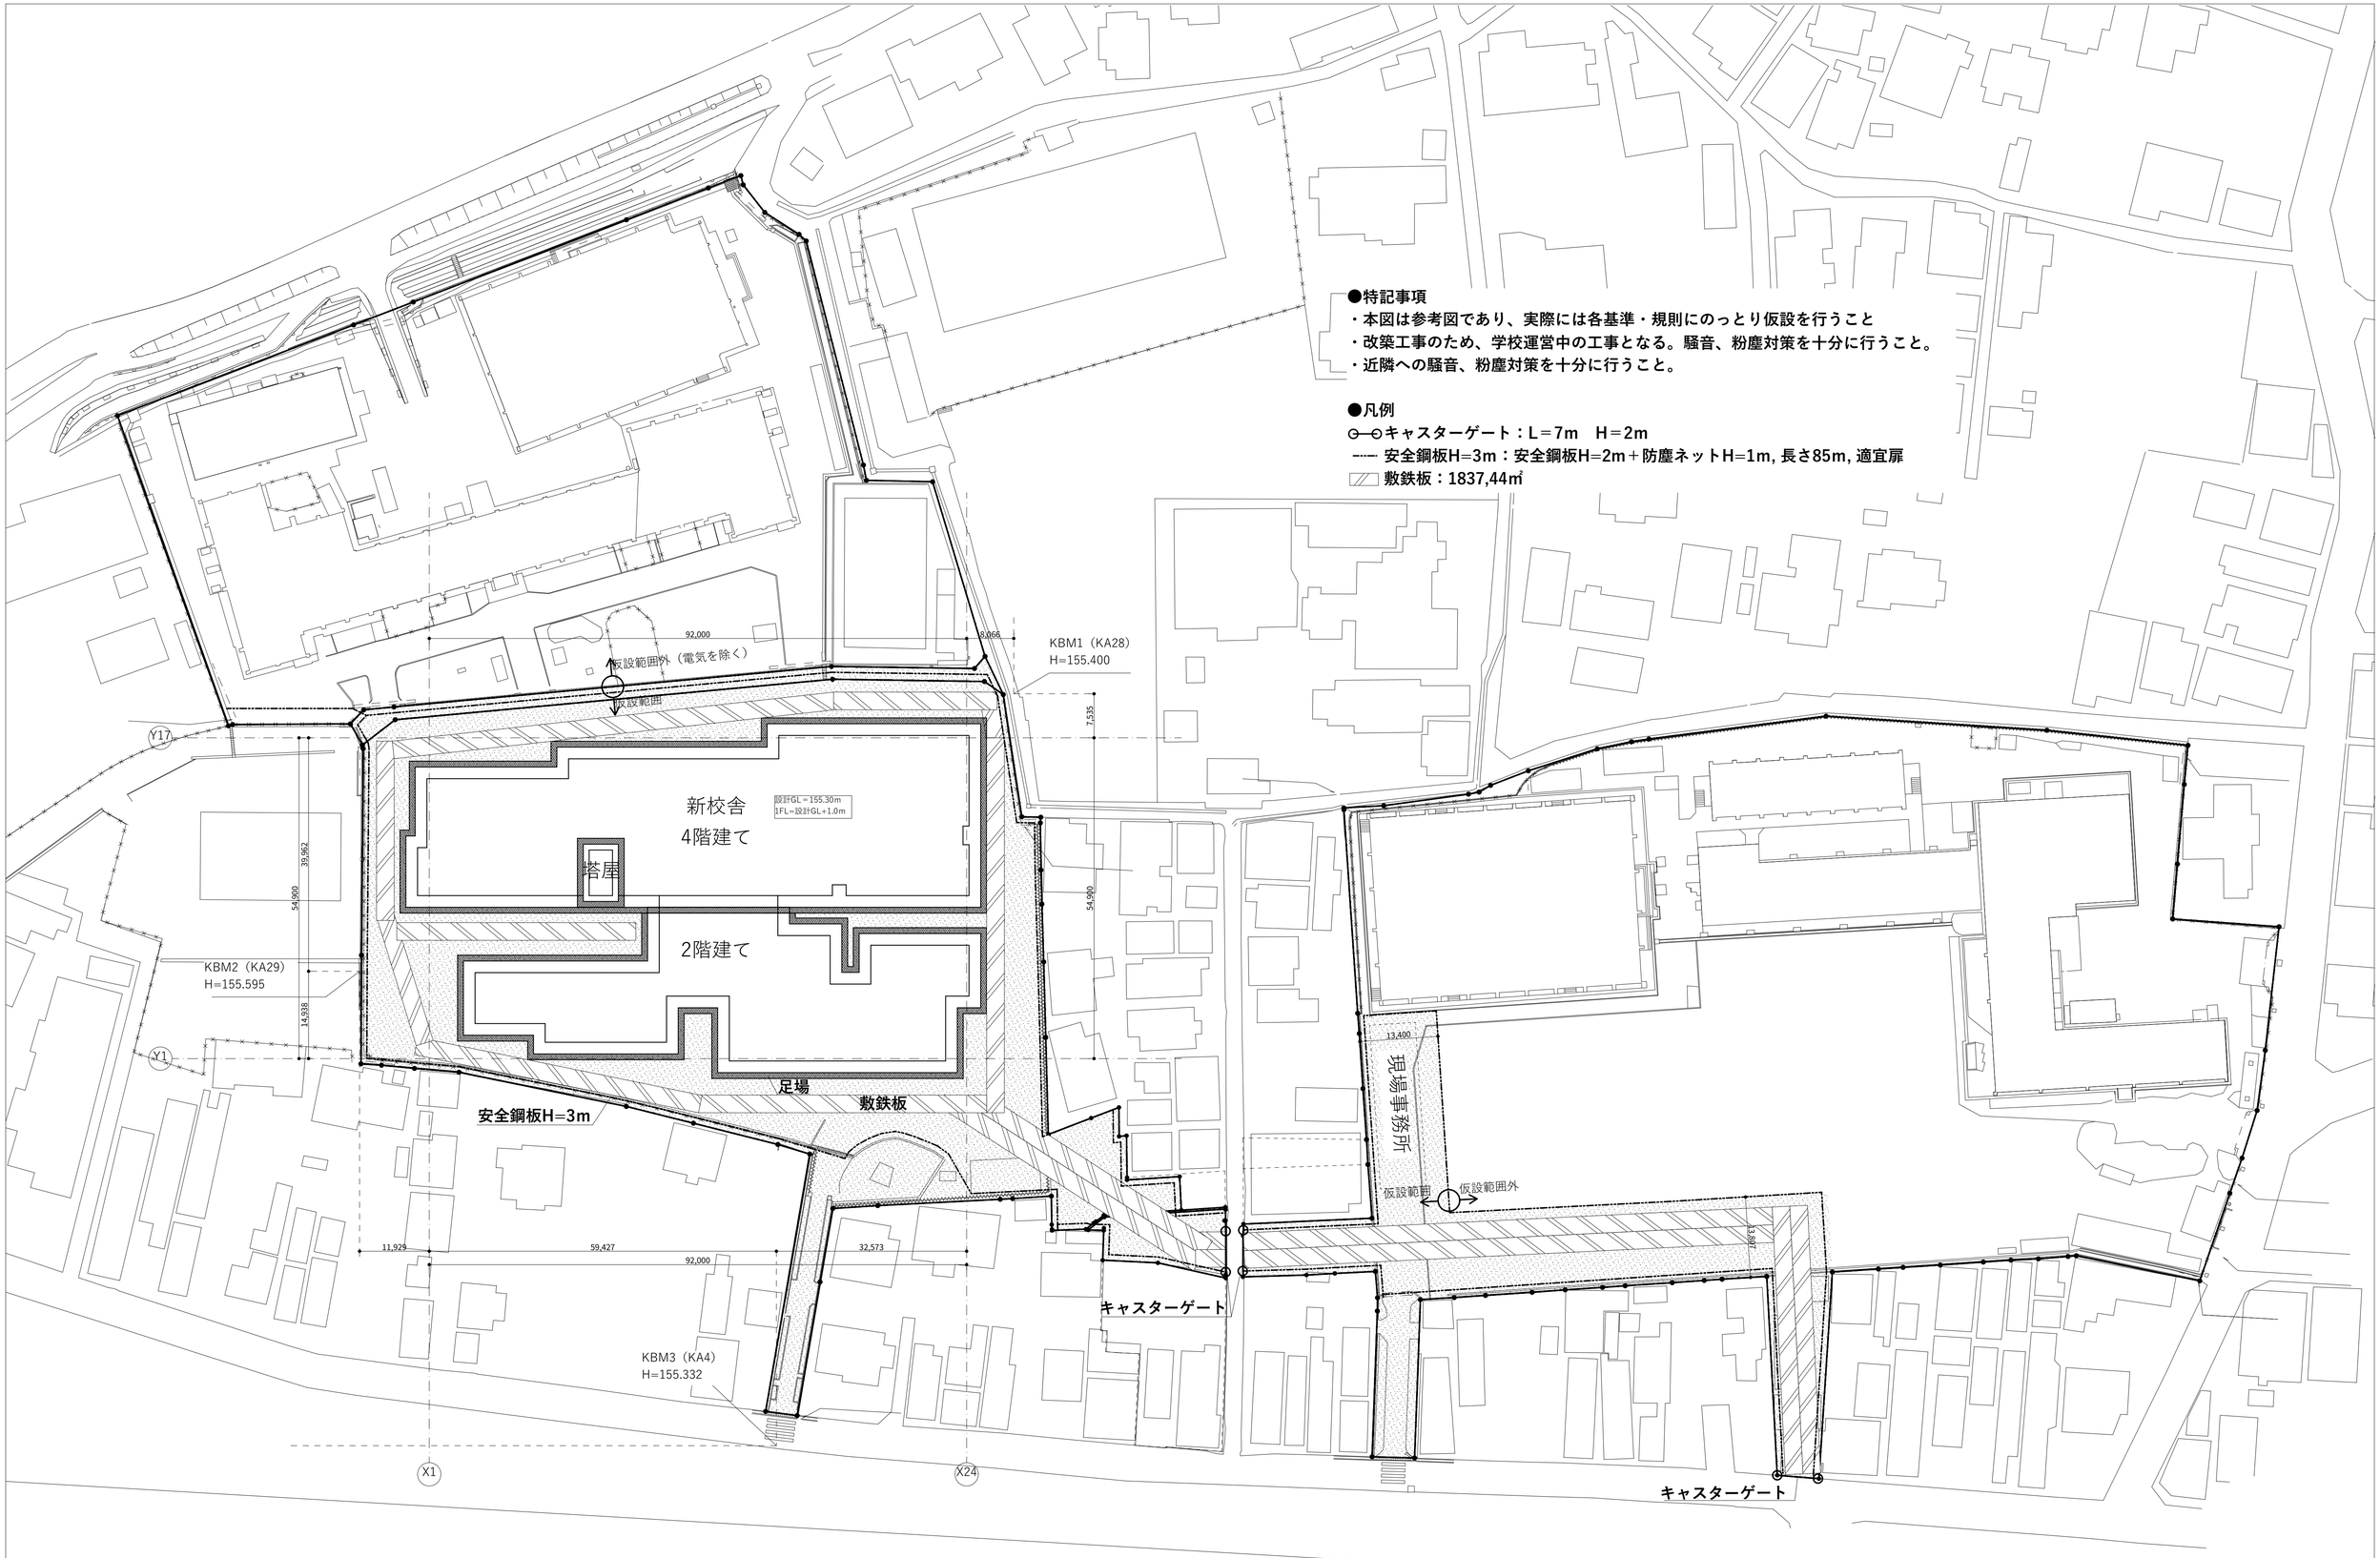

備考	設計者・設計事務所名	工事名	図面内容	縮尺	設計	図面番号
	株式会社シーラカンスアンドアソシエイツ 愛知県名古屋市中区大須3-5-13HASE-BLDG.1　6F 一級建築士事務所　愛知県知事登録（い-30）第9152号 宇野　享（一級建築士　第246066号）良知　康晴（一級建築士　第361862号）	三次市立十日市小・中学校改築　建築主体工事	仮設計画図	1/500（A1） 1/1000（A3）	令和8年	A-01-04

表示年月日：２０２６／０６／２３

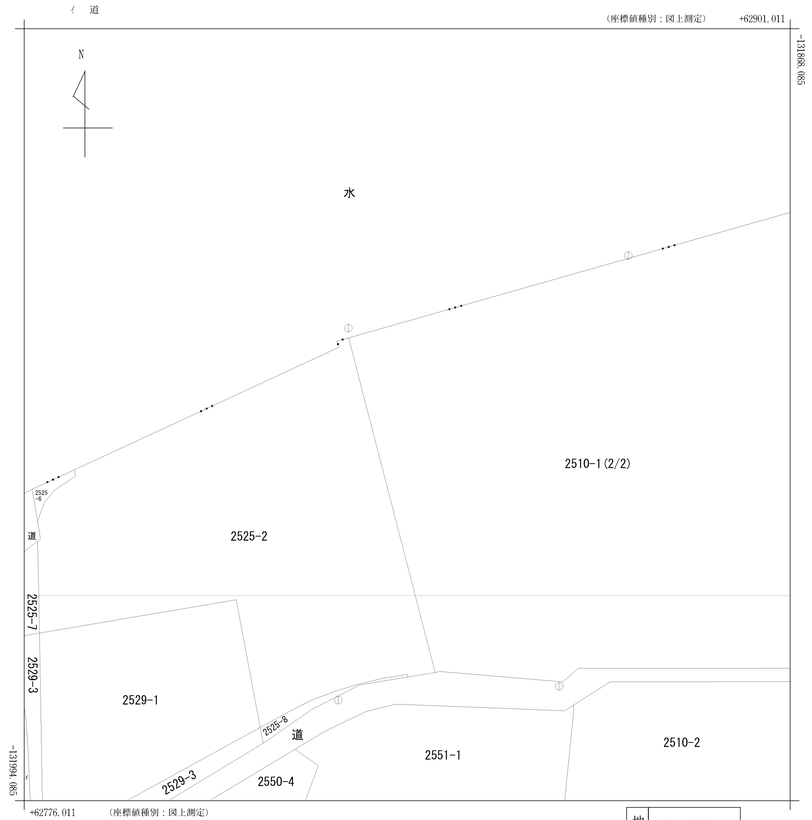

請求部分	所在	三次市十日市中四丁目				地番	2510番1				
出力縮尺	1/500	精度区分	甲二	座標系番号又は記号	Ⅲ	分類	地図(法第１４条第１項)	種類	地籍図		
作成年月日	昭和60年3月			備付年月日(原図)	昭和61年2月3日			補記事項			

(1/2)

表示年月日：２０２６／０６／２３




請求部分	所在	三次市十日市中四丁目				地番	2510番1				
出力縮尺	1/500	精度区分	甲二	座標系番号又は記号	Ⅲ	分類	地図(法第１４条第１項)	種類	地籍図		
作成年月日	昭和60年3月			備付年月日(原図)	昭和61年2月3日			補記事項			

(2/2)

備考	設計者・設計事務所名	工事名	図面内容	縮尺	設計	図面番号
	株式会社シーラカンスアンドアソシエイツ 愛知県名古屋市中区大須3-5-13HASE-BLDG.1　6Ｆ 一級建築士事務所　愛知県知事登録（い-30）第9152号 宇野　享（一級建築士　第246066号）良知　康晴（一級建築士　第361862号）	三次市立十日市小・中学校改築　建築主体工事	公図の写し (1)	1/500 (A1) 1/1000 (A3)	令和8年	A-02-01


表示年月日：２０２６／０６／２３

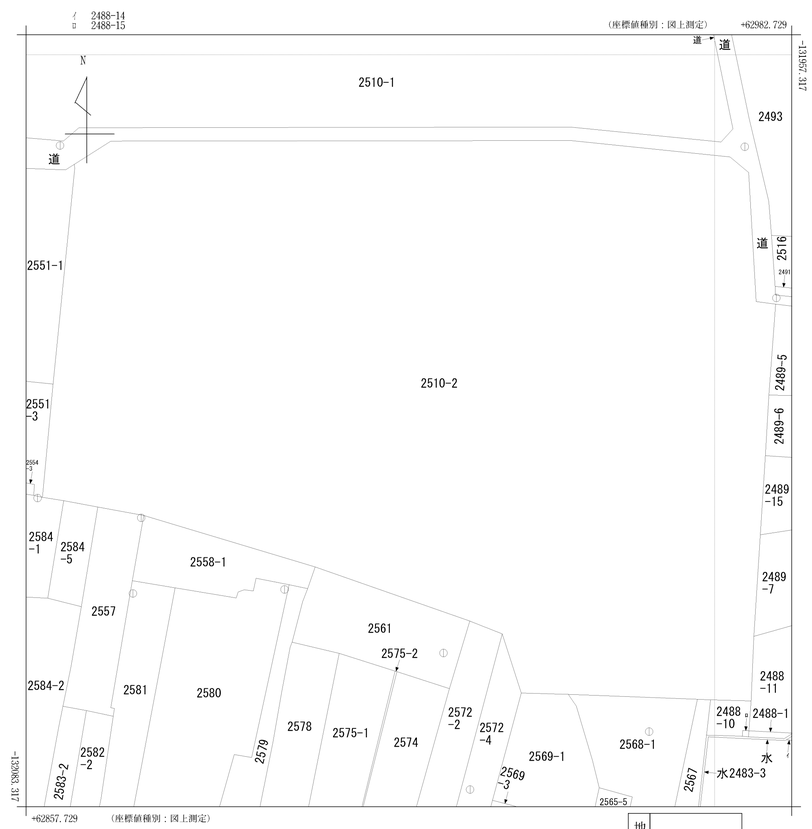

請求部分	所在	三次市十日市中四丁目		地番	2510番2				
出力縮尺	1/500	精度区分	甲二	座標系番号又は記号	Ⅲ	分類	地図(法第１４条第１項)	種類	地籍図
作成年月日	昭和60年3月			備付年月日(原図)	昭和61年2月3日	補記事項			

(1/1)

表示年月日：２０２６／０６／２３

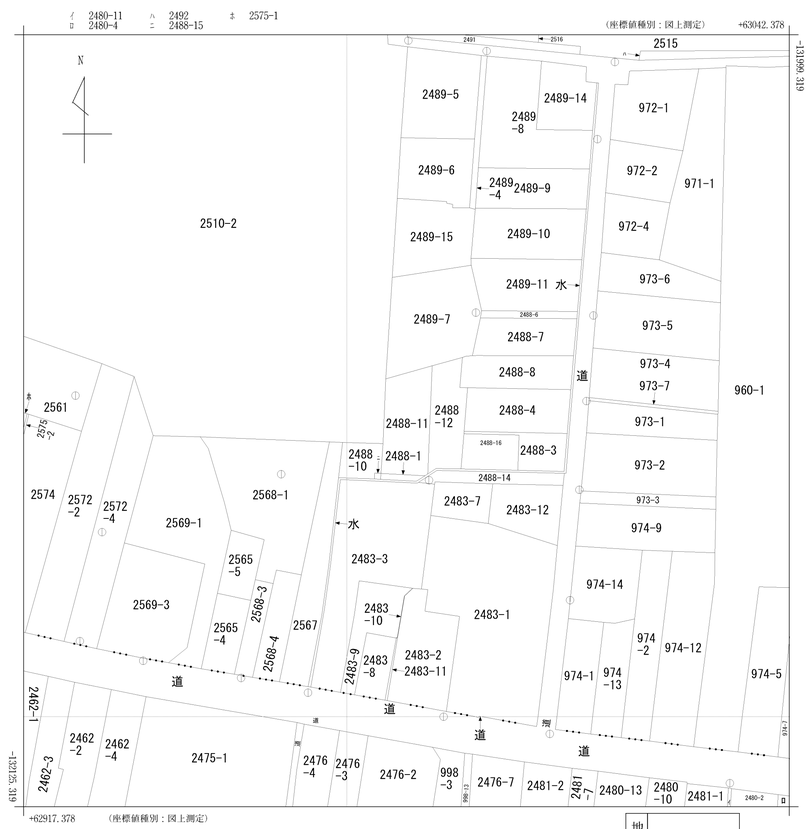


請求部分	所在	三次市十日市中四丁目		地番	2488番11				
出力縮尺	1/500	精度区分	甲二	座標系番号又は記号	Ⅲ	分類	地図(法第１４条第１項)	種類	地籍図
作成年月日	昭和60年3月			備付年月日(原図)	昭和61年2月3日	補記事項			

(1/1)

備考	設計者・設計事務所名	工事名	図面内容	縮尺	設計	図面番号
	株式会社シーラカンスアンドアソシエイツ 愛知県名古屋市中区大須3-5-13HASE-BLDG.1　6F 一級建築士事務所　愛知県知事登録（い-30）第9152号 宇野　享（一級建築士　第246066号）良知　康晴（一級建築士　第361862号）	三次市立十日市小・中学校改築　建築主体工事	公図の写し (2)	1/500 (A1) 1/1000 (A3)	令和8年	A-02-02


表示年月日：２０２６／０６／２３

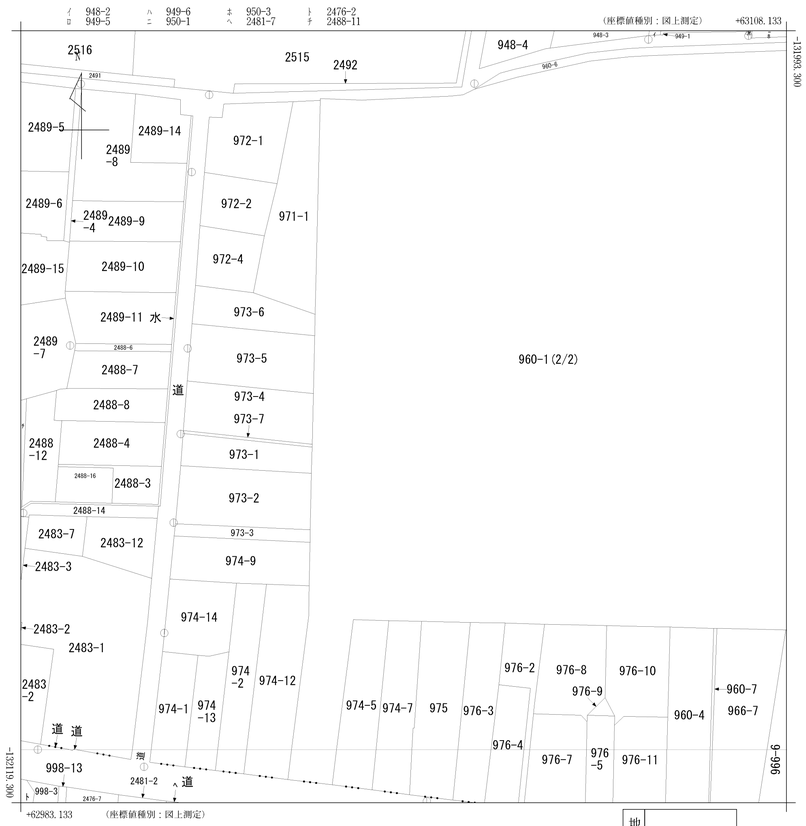

請求部	所在	三次市十日市中四丁目		地番	960番1				
出力縮尺	1/500	精度区分	甲二	座標系番号又は記号	Ⅲ	分類	地図(法第１４条第１項)	種類	地籍図
作成年月日	昭和60年3月			備付年月日(原図)	昭和61年2月3日			補記事項	

(1/2)

表示年月日：２０２６／０６／２３

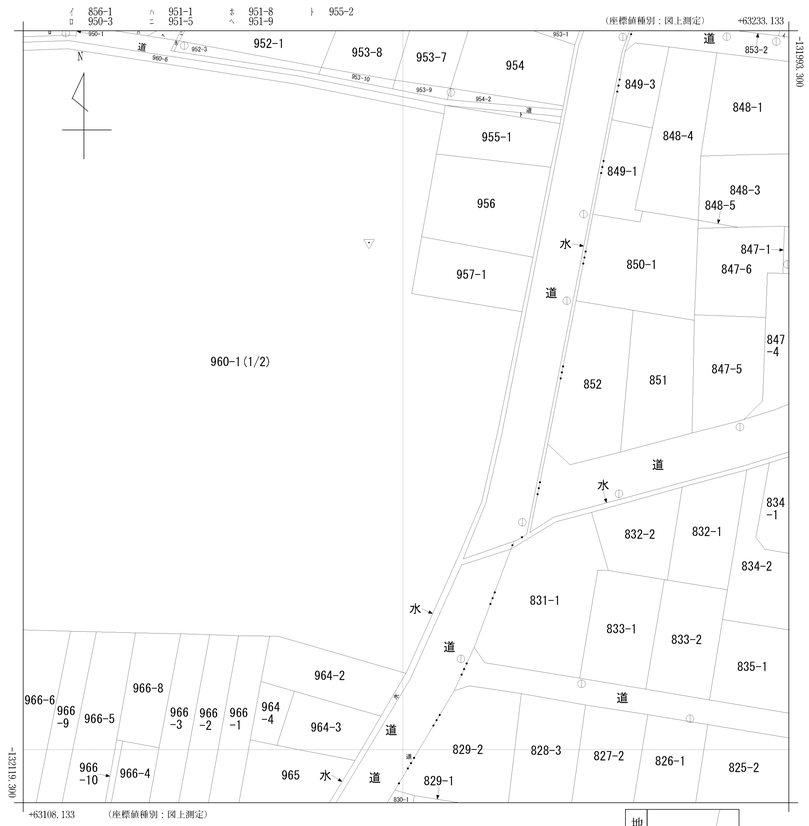


請求部	所在	三次市十日市中四丁目		地番	960番1				
出力縮尺	1/500	精度区分	甲二	座標系番号又は記号	Ⅲ	分類	地図(法第１４条第１項)	種類	地籍図
作成年月日	昭和60年3月			備付年月日(原図)	昭和61年2月3日			補記事項	

(2/2)

備考	設計者・設計事務所名	工事名	図面内容	縮尺	設計	図面番号
	株式会社シーラカンスアンドアソシエイツ 愛知県名古屋市中区大須3-5-13HASE-BLDG.1　6Ｆ 一級建築士事務所　愛知県知事登録（い-30）第9152号 宇野　享（一級建築士　第246066号）良知　康晴（一級建築士　第361862号）	三次市立十日市小・中学校改築　建築主体工事	公図の写し (3)	1/500 (A1) 1/1000 (A3)	令和8年	A-02-03

表示年月日：２０２６／０６／２３

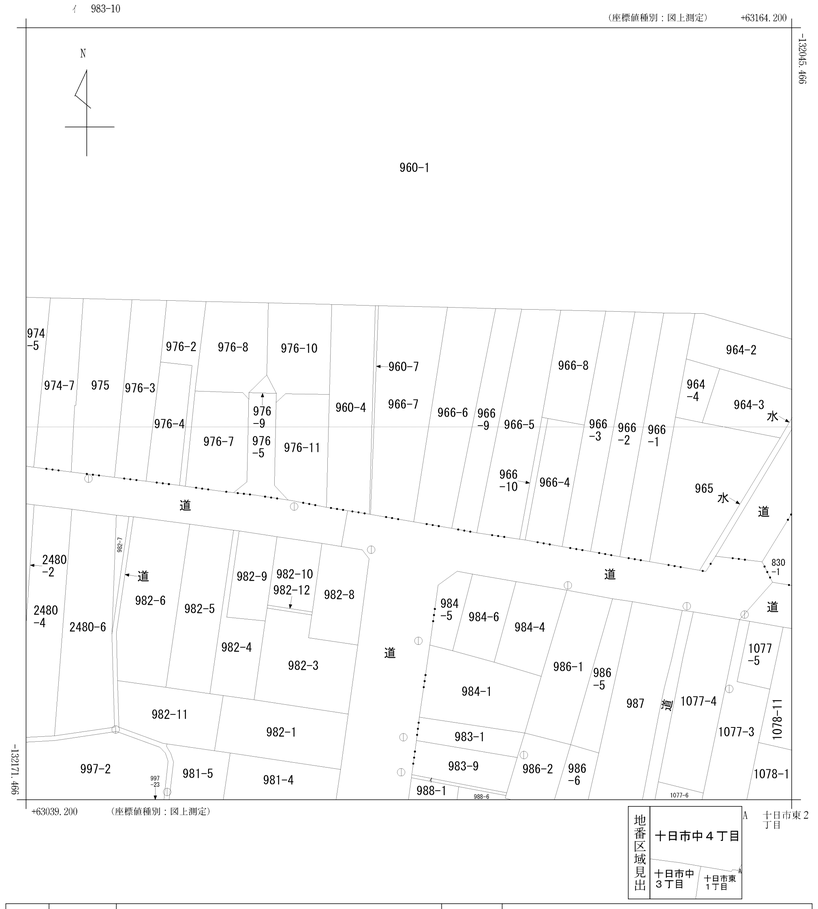

請求部分	所在	三次市十日市中四丁目					地番	966番7		
出力縮尺	1/500	精度区分	甲二	座標系番号又は記号	Ⅲ	分類	地図(法第１４条第１項)	種類	地籍図	
作成年月日	昭和60年3月			備付年月日(原図)	昭和61年2月3日	補記事項				

(1/1)

備考	設計者・設計事務所名	工事名	図面内容	縮尺	設計	図面番号
	株式会社シーラカンスアンドアソシエイツ 愛知県名古屋市中区大須3-5-13HASE-BLDG.1　6F 一級建築士事務所　愛知県知事登録（い-30）第9152号 宇野　享（一級建築士　第246066号）良知　康晴（一級建築士　第361862号）	三次市立十日市小・中学校改築　建築主体工事	公図の写し (4)	1/500 (A1) 1/1000 (A3)	令和8年	A-02-04



※追加範囲地番 966-7,960-7,973-3,974-9,2483-1(分筆) ,2483-7,2488-1,2483-3（分筆）,2488-11,2488-12,2488-14
※追加範囲は日本測地系座標を世界測地系に変換した座標値
※地番2483-1、2483-、960-7は地積測量図座標から作成したものを、隣地敷地に合わせ位置を合わせをしている
　よって、図面上の座標と地積測量図座標値は一致しない
※地番2488-3からの分筆敷地2488-は地積測量図の辺長より作図

備考	設計者・設計事務所名	工事名	図面内容	縮尺	設計	図面番号
	株式会社シーラカンスアンドアソシエイツ 愛知県名古屋市中区大須3-5-13HASE-BLDG.1　6Ｆ 一級建築士事務所　愛知県知事登録（い-30）第9152号 宇野　享（一級建築士　第246066号）良知　康晴（一級建築士　第361862号）	三次市立十日市小・中学校改築　建築主体工事	敷地面積求積図	/　(A1) /　(A3)	令和8年	A-02-05

小学校面積計算表

地番	2510-1			
点名称	X座標	Y座標	倍面積 ㎡	辺長 m
K206	-131918.552	62828.911	6859425.392	56.376
K207	-131906.744	62870.574	1484259.519	43.304
K208	-131903.767	62881.107	374362.754	10.946
K265	-131893.052	62918.720	1347945.146	39.109
K209	-131888.894	62933.178	523292.192	15.044
K157	-131887.299	62938.913	200765.985	5.953
K158	-131888.916	62939.173	-203544.865	1.638
K159	-131893.931	62942.415	-631296.164	5.972
K160	-131898.206	62947.922	-538181.191	6.972
K161	-131899.446	62949.048	-156112.243	1.675
K216	-131938.534	62955.326	-4921350.171	39.589
K210	-131941.185	62955.606	-333789.881	2.666
K162	-131942.448	62966.858	-159040.072	11.323
X040	-131973.018	62973.093	-3849984.302	31.199
K164	-131974.926	62971.109	-240301.537	2.753
K168	-131972.359	62946.759	323231.167	24.485
K170	-131972.481	62871.548	-15349.833	75.211
K172	-131972.508	62866.339	-3394.923	5.209
K173	-131974.690	62863.841	-274343.253	3.317
K177	-131972.986	62843.783	214205.791	20.130
K178	-131973.134	62843.021	-18601.647	0.776
		倍面積 ㎡	17802.136	
		面積 ㎡	8901.068	
		地積 ㎡	8901.06	

地番	2510-2			
点名称	X座標	Y座標	倍面積 ㎡	辺長 m
K174	-131978.471	62865.592	81222.378	0.648
K171	-131974.682	62871.545	476418.012	7.057
K169	-131974.558	62946.743	15601.468	75.198
K165	-131977.300	62972.605	-345270.852	26.007
X039	-131979.816	62975.615	-316885.722	3.923
K167	-132000.939	62976.873	-2660494.404	21.160
G313	-132001.305	62980.109	-46100.255	3.257
G314	-132002.265	62979.939	-120921.646	0.975
G324	-132010.321	62979.321	-1014727.799	8.080
G325	-132016.122	62978.953	-730683.947	5.813
G337	-132026.001	62978.359	-1244332.285	9.897
G338	-132038.911	62977.546	-1626090.734	12.936
G348	-132055.496	62976.471	-2088947.372	16.620
G370	-132066.046	62976.038	-1328798.970	10.559
G369	-132065.866	62969.399	22670.179	6.641
G371	-132065.795	62967.276	8941.504	2.124
G409	-132064.973	62946.287	103500.949	21.005
G410	-132064.768	62938.574	25806.397	7.716
G411	-132055.133	62935.496	1212796.664	10.115
G412	-132053.003	62930.206	268093.945	5.703
G421	-132048.075	62916.146	620170.823	14.899
G422	-132044.167	62904.961	491708.886	11.848
G438	-132035.758	62876.954	1057700.123	29.242
G444	-132034.405	62869.434	170134.863	7.641
K804	-132033.357	62863.876	131768.509	5.656
K214	-132032.806	62860.377	69274.063	3.542
H910	-132014.300	62862.146	2326621.011	18.590
K175	-131979.117	62865.644	4423480.836	35.356
		倍面積 ㎡	17343.376	
		面積 ㎡	8671.688	
		地積 ㎡	8671.68	

地番	2572-4			
点名称	X座標	Y座標	倍面積 ㎡	辺長 m
G411	-132055.133	62935.496	5434864.281	44.689
G410	-132064.768	62938.574	-1212796.664	10.115
G414	-132077.092	62935.270	-1551269.253	12.759
G403	-132099.506	62929.305	-2821128.584	23.194
G415	-132098.315	62923.989	149891.273	5.448
		倍面積 ㎡	438.947	
		面積 ㎡	219.474	
		地積 ㎡	219.47	

地番	2488-1			
点名称	X座標	Y座標	倍面積 ㎡	辺長 m
G363	-132071.906	62975.620	38542.856	5.815
G364	-132071.721	62975.627	23300.981	0.185
G365	-132070.912	62975.661	101894.592	0.810
G356	-132071.309	62982.822	-50005.518	7.172
G357	-132072.212	62981.427	-113745.717	1.662
		倍面積 ㎡	12.806	
		面積 ㎡	6.403	
		地積 ㎡	6.40	

地番	2488-			
点名称	X座標	Y座標	倍面積 ㎡	辺長 m
G352	-132070.233	62988.718	27969.047	9.267
42	-132064.461	62989.197	727144.525	5.792
41	-132064.704	62998.204	-30614.938	9.010
40	-132070.455	62997.982	-724604.066	5.755
		倍面積 ㎡	105.432	
		面積 ㎡	52.716	
		地積 ㎡	52.71	

地番	2488-11			
点名称	X座標	Y座標	倍面積 ㎡	辺長 m
G365	-132070.912	62975.661	50005.518	7.172
G370	-132066.046	62976.038	612880.967	4.881
G348	-132055.496	62976.471	1328798.970	10.559
G347	-132053.363	62984.030	268673.749	7.854
G355	-132071.046	62983.266	-2227479.695	17.699
G356	-132071.309	62982.822	-33129.081	0.516
		倍面積 ㎡	249.572	
		面積 ㎡	124.786	
		地積 ㎡	124.78	

地番	2488-12			
点名称	X座標	Y座標	倍面積 ㎡	辺長 m
G355	-132071.046	62983.266	-114630.832	1.682
G347	-132053.363	62984.030	2227479.695	17.699
G346	-132051.979	62988.937	174346.586	5.098
G349	-132056.917	62988.523	-622076.697	4.955
G350	-132056.914	62989.794	377.935	1.271
G351	-132064.060	62989.230	-900246.106	7.168
42	-132064.461	62989.197	-50517.349	0.402
G352	-132070.233	62988.718	-727144.525	5.792
G353	-132070.136	62984.681	12219.420	4.038
		倍面積 ㎡	191.873	
		面積 ㎡	95.937	
		地積 ㎡	95.93	

地番	2488-14			
点名称	X座標	Y座標	倍面積 ㎡	辺長 m
G359	-132072.390	62981.811	38797.605	2.646
G354	-132070.434	62984.766	246390.625	3.544
K054	-132070.946	63005.495	-64507.014	20.735
K053	-132071.074	63005.535	-16129.412	0.134
G293	-132072.910	63005.355	-231355.994	1.845
G294	-132072.899	63005.172	1386.116	0.183
G361	-132072.632	62993.920	33641.758	11.255
G360	-132072.310	62984.504	40565.053	9.422
K051	-132072.698	62984.439	-48875.950	0.393
		倍面積 ㎡	87.213	
		面積 ㎡	43.607	
		地積 ㎡	43.60	

地番	2483-7			
点名称	X座標	Y座標	倍面積 ㎡	辺長 m
F18	-132077.759	62983.801	165659.722	9.465
K051	-132072.698	62984.439	637525.263	5.101
G360	-132072.310	62984.504	48875.950	0.393
G361	-132072.632	62993.920	-40565.053	9.422
K518	-132079.074	62993.174	-811608.860	6.485
		倍面積 ㎡	112.978	
		面積 ㎡	56.489	
		地積 ㎡	56.48	

地番	2483-			
点名称	X座標	Y座標	倍面積 ㎡	辺長 m
K518	-132079.074	62993.174	458379.516	11.890
G361	-132072.632	62993.920	811608.860	6.485
G294	-132072.899	63005.172	-33641.758	11.255
G293	-132072.910	63005.355	-1386.116	0.183
G292	-132082.115	63004.553	-1159921.203	9.240
300	-132082.712	63004.494	-75227.401	0.600
		倍面積 ㎡	188.102	
		面積 ㎡	94.051	
		地積 ㎡	94.05	

地番	市　道			
点名称	X座標	Y座標	倍面積 ㎡	辺長 m
K174	-131978.471	62865.592	-476418.012	7.057
K173	-131974.690	62863.841	475382.986	4.167
K172	-131972.508	62866.339	274343.253	3.317
K170	-131972.481	62871.548	3394.923	5.209
K168	-131972.359	62946.759	15349.833	75.211
K164	-131974.926	62971.109	-323231.167	24.485
X040	-131973.018	62973.093	240301.537	2.753
X039	-131979.816	62975.615	-856199.317	7.251
K165	-131977.300	62972.605	316885.722	3.923
K169	-131974.558	62946.743	345270.852	26.007
K171	-131974.682	62871.545	-15601.468	75.198
		倍面積 ㎡	520.858	
		面積 ㎡	260.429	
		地積 ㎡	260.42	

地番	水			
点名称	X座標	Y座標	倍面積 ㎡	辺長 m
G357	-132072.212	62981.427	22421.456	0.423
G356	-132071.309	62982.822	113745.717	1.662
G355	-132071.046	62983.266	33129.081	0.516
G353	-132070.136	62984.681	114630.832	1.682
G352	-132070.233	62988.718	-12219.420	4.038
40	-132070.455	62997.982	-27969.047	9.267
G295	-132070.636	63005.535	-22806.637	7.555
K054	-132070.946	63005.495	-39063.419	0.313
G354	-132070.434	62984.766	64507.014	20.735
G359	-132072.390	62981.811	-246390.625	3.544
		倍面積 ㎡	15.048	
		面積 ㎡	7.524	
		地積 ㎡	7.52	

小学校範囲地籍一覧

地　番	地　籍 (m2)	備　考
2510-1	8,901.06	
2510-2	8,671.68	
2572-4	219.47	
2488-1	6.40	
2488-	52.71	2488-3より分筆
2488-11	124.78	
2488-12	95.93	
2488-14	43.60	
2483-7	56.48	
2483-	94.05	2483-1より分筆
市道	260.42	
水	7.52	
合　計	18,534.10	

中学校面積計算表

地番	960-1			
点名称	X座標	Y座標	倍面積 ㎡	辺長 m
N284	-132004.410	63031.916	38323.401	0.304
N278	-132004.648	63038.753	-30004.819	6.841
N277	-132003.997	63053.382	82085.980	14.643
N276	-132003.817	63055.229	22699.550	1.856
X006	-132002.840	63057.292	123211.933	2.283
N273	-132000.945	63063.952	238999.757	6.924
N271	-131998.271	63076.040	337298.339	12.380
N269	-131997.591	63081.995	85787.464	5.994
N267	-131997.397	63084.997	24476.396	3.008
N262	-131996.246	63115.553	145256.833	30.578
N255	-132002.065	63152.983	-734756.611	37.880
N247	-132006.832	63176.803	-602214.090	24.292
N280	-132013.427	63175.572	-833293.913	6.709
N279	-132026.892	63173.174	-1701285.865	13.677
N285	-132036.193	63171.516	-1175131.962	9.448
N281	-132039.164	63189.519	-375418.635	18.247
M071	-132060.007	63185.261	-2634029.540	21.273
M070	-132070.141	63182.932	-1280615.268	10.398
N008	-132078.031	63179.623	-997000.559	8.556
M069	-132083.810	63177.005	-730214.953	6.344
M068	-132098.288	63170.517	-1829259.424	15.865
M064	-132092.094	63149.853	782428.372	21.572
M063	-132092.088	63148.435	757.790	1.418
M060	-132092.030	63143.358	7324.924	5.077
N007	-132091.832	63138.642	25003.836	4.720
N286	-132091.729	63133.904	13006.072	4.739
M055	-132091.569	63126.519	20201.668	7.387
M054	-132091.396	63120.141	21840.672	6.380
N287	-132091.287	63115.902	13759.729	4.240
M047	-132091.084	63108.015	25623.455	7.890
N006	-132090.828	63096.763	32308.423	11.255
M045	-132090.606	63089.113	28013.264	7.653
M036	-132090.537	63086.046	8706.086	3.068
M035	-132090.426	63080.551	14004.492	5.496
M027	-132090.222	63072.481	25735.219	8.073
M026	-132090.150	63068.590	9082.157	3.892
M016	-132089.985	63062.181	20811.577	6.411
M009	-132089.891	63056.506	11855.157	5.676
M008	-132089.700	63048.515	24086.059	7.993
M003	-132089.588	63043.148	14122.266	5.368
M002	-132089.413	63037.353	22064.088	5.798
M001	-132116.314	63033.909	-3391443.019	27.121
M077	-132115.450	63026.680	108916.349	7.280
M078	-132090.678	63029.840	3122672.113	24.973
M079	-132088.423	63030.078	284265.115	2.268
M080	-132083.907	63030.114	569287.827	4.516
M091	-132076.800	63030.300	895911.362	7.109
M092	-132074.780	63030.355	254642.523	2.021
M093	-132065.566	63030.493	1161524.653	9.215
M094	-132061.302	63030.642	537524.680	4.267
M098	-132052.564	63030.826	1101525.107	8.740
M099	-132043.111	63031.061	1191663.018	9.456
M103	-132039.626	63031.101	439326.635	3.485
M112	-132004.714	63031.902	4401111.561	34.921
		倍面積 ㎡	27422.756	
		面積 ㎡	13711.378	
		地積 ㎡	13711.37	

地番	973-3			
点名称	X座標	Y座標	倍面積 ㎡	辺長 m
M090	-132073.791	63008.354	249512.601	1.995
M092	-132074.780	63030.355	-124652.283	22.023
M091	-132076.800	63030.300	-254642.523	2.021
M089	-132075.771	63008.111	129693.525	22.213
		倍面積 ㎡	88.680	
		面積 ㎡	44.340	
		地積 ㎡	44.34	

地番	974-9			
点名称	X座標	Y座標	倍面積 ㎡	辺長 m
M089	-132075.771	63008.111	882990.994	7.039
M091	-132076.800	63030.300	-129693.525	22.213
M080	-132083.907	63030.114	-895911.362	7.109
M081	-132083.618	63023.173	36429.400	6.947
M082	-132083.455	63018.324	20544.764	4.852
M088	-132082.778	63007.444	85319.445	10.901
		倍面積 ㎡	320.284	
		面積 ㎡	160.142	
		地積 ㎡	160.14	

地番	960-7			
点名称	X座標	Y座標	倍面積 ㎡	辺長 m
K4	-132090.828	63096.763	-1640.510	0.437
K3	-132124.878	63095.470	-4296845.534	34.075
K7	-132124.852	63095.306	3280.960	0.166
K8	-132090.815	63096.326	4295184.578	34.052
		倍面積 ㎡	20.506	
		面積 ㎡	10.253	
		地積 ㎡	10.25	

地番	966-7			
点名称	X座標	Y座標	倍面積 ㎡	辺長 m
N006	-132090.828	63096.763	32308.423	11.255
N005	-132124.878	63095.470	-4296845.534	34.075
M046	-132126.103	63102.529	-154592.549	7.165
M047	-132091.084	63108.015	4419767.040	35.446
		倍面積 ㎡	637.380	
		面積 ㎡	318.690	
		地積 ㎡	318.69	

中学校範囲地籍一覧

地　番	地　籍 (m2)	備　考
960-1	13,711.37	
973-3	44.34	
974-9	160.14	
960-7	10.25	
696-7	318.69	
合　計	14,244.79	

備考	設計者・設計事務所名	工事名	図面内容	縮尺	設計	図面番号
	株式会社シーラカンスアンドアソシエイツ 愛知県名古屋市中区大須3-5-13HASE-BLDG.1　6F 一級建築士事務所　愛知県知事登録（い-30）第9152号 宇野　享（一級建築士　第246066号）良知　康晴（一級建築士　第361862号）	三次市立十日市小・中学校改築　建築主体工事	敷地面積求積表	/　(A1) /　(A3)	令和8年	A-02-06

三次市十日市小学校十日市中学校

凡　例

	隣地境界
	立　木
	上下水桝
	宅　内　桝

S=1:600

連絡通路部分の既存家屋は撤去済想定

備考	設計者・設計事務所名	工事名	図面内容	縮尺	設計	図面番号
	株式会社シーラカンスアンドアソシエイツ 愛知県名古屋市中区大須3-5-13HASE-BLDG.1　6Ｆ 一級建築士事務所　愛知県知事登録（い-30）第9152号 宇野　享（一級建築士　第246066号）良知　康晴（一級建築士　第361862号）	三次市立十日市小・中学校改築　建築主体工事	敷地現況図 着手前撤去図	1/600（A1） 1/1200（A3）	令和8年	A-02-07

Ⅰ．工 事 概 要 等

1．工事名称　：　三次市立十日市小・中学校改築　建築主体工事

2．工事場所　：　三次市十日市中四丁目９番１号　および　三次市十日市中四丁目２番２号

3．敷地面積　：　32,808㎡

4．構造規模　：　RC造一部鉄骨造　地上４階地下０階建
建築面積4,223㎡　延床面積10,344.6㎡

5．工事種目　：　本体工事

6．別途工事　：（ あり ・ なし ）

7．調査協力について
本工事は工事中及び完成後、次の調査を行うため、発注者より連絡があれば対応すること。
（1）公共事業労務費調査…工事中に実施（調査票等の記入提出、発注者の調査実施への協力等）
（2）契約不適合調査…建設工事請負契約約款第４６条の５に定める期間内
（3）公共建築物木材利用事例調査票…工事中に実施（調査票等の記入提出、発注者の調査実施への協力等）

8．公衆災害防止措置
（1）工事に際し工事関係者以外の第三者の生命・身体及び財産の危害並びに迷惑を防止するために必要な措置を執ること。
（2）上記について、建設工事公衆災害防止対策要綱（令和元年９月２日付け改正国土交通省告示496号）」に基づき実施すること。
（3）掘削作業前には、必ず既存の設備図面や施設の改修履歴等を確認し、配線・配管の有無を確認すること。また、掘削作業時は、必要に応じて、設備業者に立会を依頼すること。

9．現状復旧
工事に際し隣接建築物等に損傷を与えた場合は、受注者の責任において現状復旧を行うこと。

10．主要資材
（1）この工事の施工に際し、やむを得ず工事の一部（主体の部分を除く）を第三者に請負わせようとする場合は、原則として三次市内に主たる営業所・本店を有する業者に発注するものとする。
（2）主要資材を購入しようとする場合は、極力三次市内に営業所・本店を有する業者に発注するものとし、予め購入先の名称・所在地及び資材名等を発注者に通知するものとする。
（3）当該工事に使用する砂については、海砂（県外産を含む）を使用しないこと。

Ⅱ．建築工事仕様

1．共通仕様
（1）図面及び本特記仕様書に記載されていない事項は、国土交通省大臣官房官庁営繕部制定の「公共建築工事標準仕様書（建築工事編）令和７年版」（以下「標準仕様書」という。）による。
図面、本特記仕様書及び標準仕様書に記載されていない事項は、国土交通省大臣官房官庁営繕部制定「公共建築改修工事標準仕様書（建築工事編）令和７年版」（以下「改修標準仕様書」という。）による。
（2）建築基準法に基づく完了検査（中間検査含む）が必要な工事の場合、受注者は完了検査（中間検査含む）時に官公署（建築主事等）が求める検査に必要な書類（報告書）等を用意する。

2．特記仕様
（1）項目は番号に○印のついたものを適用する。
（2）特記事項は⊙印のついたものを適用する。
⊙印のつかない場合は、※印のついたものを適用する。
⊙印と　※　印のついた場合は共に適用する。
（3）項目に記載の（　　）の内表示番号は、標準仕様書の当該項目、当該図又は当該表を示す。
［　　］内表示番号は、改修標準仕様書の当該項目、当該図又は当該表を示す。
（4）関係法令（条例を含む）の改正等により、工事内容が法令等に抵触する恐れがあることを認識した場合には、その対応等について、監督職員と協議する。
（5）材料及び製造所等の記載は順不同である。

章		項　目	特　記　事　項
⓪ 法規制	①	敷地の位置	建築概要に記載 ・都市計画区域内（・市街化区域　・市街化調整区域）　・都市計画区域外 用途地域　（　　） 防火地域　・防火　・準防火　・指定無し その他の区域、地域、地区、街区　（　　）
㊀ 一般共通事項	①	適用基準等	※建築工事標準詳細図（最新版）国土交通省大臣官房官庁営繕部監修（以下「標準詳細図」という） ※建築構造設計基準及び同解説　国土交通大臣官房官庁営繕部監修（最新版） ※建設工事公衆災害防止対策要綱　※建設副産物適正処理実施要領（広島県土木局制定） ※建築工事安全施工技術指針　※再生資源利用促進実施要領（広島県土木局制定） ※県産木材の利用の促進に関する指針 図面、本特記仕様書、標準仕様書及び改修標準仕様書に記載のない事項は、次による。 ・建築物解体工事共通仕様書　令和４年版　国土交通省大臣官房官庁営繕部
	②	工事実績情報の登録 （1．1．4）	受注者は、受注時又は変更時において請負金額が５００万円以上の工事について、工事実績情報サービス（ＣＯＲＩＮＳ）に基づき、受注、変更、完成、訂正時に工事実績情報として「工事実績データ」を作成の上、主任監督員の確認を受けた後に登録機関に登録申請し、登録機関発行の「登録内容確認書」を主任監督員に提出しなければならない。また、途中変更時の登録が必要な場合とは、工期の変更、技術者の変更があった場合とする。 （本業種が付帯の場合は、元請業種で登録等を行う。）
	③	電気保安技術者 （1．3．3）	※配置する
	④	発生材の処理等 （1．3．11）	・引き渡しを要するもの（　　） ・特別管理産業廃棄物（　　） ・現場において再利用を図るもの（　　） ⊙再生資源化を図るもの ⊙コンクリート塊　⊙アスファルトコンクリート塊　⊙建設発生木材 ・上記以外　１．３．８（ｂ）（３）及び監督職員との協議による。 １）本工事で発生した建設廃棄物は、広島県（環境県民局）及び保健所設置政令市等（広島市、呉市、福山市）が廃棄物処理法に基づき許可した適正な施設（許可対象とならない中間処理施設にあっては、廃棄物処理法に定められた基準に従った適正な施設）で処理すること。ただし、建設廃棄物が破砕等（選別を含む）により有用物となった場合、その用途に応じて適切に処理すること。（原則、県内処分とする。） ２）本工事における再資源化に要する費用（運搬費を含む処分費）は、前記（１）に掲げる施設のうち受入れ条件が合うものの中から、運搬費と受入れ費（平日の受入れ費用）の合計が最も経済的になるものを見込んでいる。従って、正当な理由がある場合を除き、再資源化に要する費用（単価）は変更しない。 ３）本工事で発生する建設廃棄物のうち、広島県内の最終処分場に搬入する建設廃棄物については、広島県産業廃棄物埋立税が課税されるので適正に処理すること。なお、広島県産業廃棄物埋立税は見込んでいる。

⑤ 環境への配慮
（１．４．１）

化学物質を放散させる建築材料等
本工事の建物内部に使用する材料等は、設計図書に規定する所要の品質及び性能を有すると共に、次の１）から４）を満たすものとする。
１）合板、木質系フローリング、構造用パネル、集成材、単板積層材、ＭＤＦ、パーティクルボード、その他の木質建材、ユリア樹脂板、壁紙、接着剤、保温材、緩衝材、断熱材、塗料、仕上塗材は、アセトアルデヒド及びスチレンを発散しない又は発散が極めて少ないmaterial料で、設計図書に規定する「ホルムアルデヒドの放散量」の区分に応じた材料を使用する。
２）接着剤及び塗料は、トルエン、キシレン及びエチルベンゼンの含有量が少ない材料を使用する
３）接着剤は、可塑剤（フタル酸ジ－ｎ－ブチル及びフタル酸ジ－２－エチルヘキシル等を含有しない難揮発性の可塑剤を除く）が添加されていない材料を使用する。
４）１）の材料を使用して作られた家具、畳架、実験台、その他の什器類等は、ホルムアルデヒド、アセトアルデヒド及びスチレンを発散しないか、発散が極めて少ない材料を使用したものとする。
また、設計図書に規定する「ホルムアルデヒド放散量」の区分において、「規制対象外」とは次の①又は②に該当する材料を指し、同区分「第３種」とは③又は④に該当する材料を指す。
ホルムアルデヒド放散量　規制対象外
①建築基準法施行令第２０条の第７第１項に定める第一種、第二種及び第三種ホルムアルデヒド発散建築材料以外の材料
②建築基準法施行令第２０条の第７第４項の規定により国土交通大臣の認定を受けた材料
③建築基準法施行令第２０条の第７第１項に定める第三種ホルムアルデヒド発散建築材料
④建築基準法施行令第２０条の第７第３項の規定により国土交通大臣の認定を受けた材料
国等による環境物品等の調達の推進等に関する法律（平成１２年法律第１００号）に基づき制定された「広島県グリーン購入方針」に掲載されている品目については、他の特記事項及び図面表記の範囲内で、環境負荷を低減できる材料を優先的に選定するよう努めるものとする。

⑥ 材料の品質等
（１．４．２）

材料・機材等の品質及び性能
１）本工事に使用する材料は、設計図書に定める品質及び性能の他、通常有すべき品質及び性能を有するものとする。
２）備考欄に商品名が記載された材料は、当該商品又は同等品を使用するものとし、同等品を使用する場合は監督職員の承諾を受ける。
３）標準仕様書に記載されていない特別な材料の工法については、材料の製造所の指定する工法とする。
４）本工事に使用する材料のうち、５）に指定する材料の製造業者等は、次の（１）～（６）の事項を満たすものとし、その証明となる資料（外部機関が発行する証明書の写し等）を監督職員に提出して承諾を受ける。ただし、あらかじめ監督職員の承諾を受けた場合はこの限りではない。
（１）品質及び性能に関する試験データを整備していること
（２）生産施設及び品質の管理を適切に行っていること
（３）安定的な供給が可能であること
（４）法令等で定める許可、認可、認定又は免許を取得していること
（５）製造又は施工の実績があり、その信頼性があること
（６）販売、保守等の営業体制が整っていること
５）製造業者等に関する資料の提出を定める材料

床型枠用鋼製デッキプレート	オーバーヘッドドア
鉄骨柱下無収縮モルタル	防水剤
無収縮グラウト材	現場発泡断熱材
乾式保護材	フリーアクセスフロア
既調合モルタル	可動間仕切
ルーフドレン	移動間仕切
吸水調整材	トイレブース
クローザ類	天井点検口
自動扉機構	床点検口
自閉式上吊り引戸機構	グレーチング
重量シャッター	屋上緑化システム
軽量シャッター	トップライト
錠前類	ポリマーセメントモルタル
	既調合目地材
	鋳鉄製ふた

⑦ 技能士
（１．５．２）

技能士においては、積極的な活用を図ること。

工事種目	技能検定職種	技能検定作業
仮設工事	とび	とび作業
鉄筋工事	鉄筋施工	鉄筋組立て作業
コンクリート工事	型枠施工	型枠工事作業
	コンクリート圧送施工	コンクリート圧送工事作業
鉄骨工事		
	とび	とび作業
コンクリートブロック・ALCパネル工事	ブロック建築	コンクリートブロック工事作業
	エーエルシーパネル施工	エーエルシーパネル工事作業
防水工事	防水施工	アスファルト防水工事作業 ウレタンゴム系塗膜防水工事作業 アクリルゴム系塗膜防水工事作業 合成ゴム系シート防水工事作業 塩化ビニル系シート防水工事作業 セメント系防水工事作業 シーリング防水工事作業 改質アスファルトシートトーチ工法 防水工事作業 ＦＲＰ防水工事作業
石工事	石材施工	石張り作業
タイル工事	タイル張り	タイル張り作業
木工事	建築大工	大工工事作業
屋根及びとい工事	建築板金	内外装板金作業
金属工事	内装仕上施工	鋼製下地工事作業
	建築板金	内外装板金作業
左官工事	左官	左官作業
建具工事	サッシ施工	ビル用サッシ施工作業
	ガラス施工	ガラス工事作業
	自動ドア施工	自動ドア施工作業
	ガラス用フィルム施工	建築フィルム作業
カーテンウォール工事	カーテンウォール施工	金属製カーテンウォール工事作業
	サッシ施工	ビル用サッシ施工作業
	ガラス施工	ガラス工事作業
塗装工事	塗装	建築塗装作業
内装工事	内装仕上げ施工	プラスチック系床仕上げ工事作業 カーペット系床仕上げ作業 ボード仕上げ工事作業
	表装	壁装作業
排水工事	配管	建築配管作業
舗装工事	路面表示施工	溶融ペイントハンドマーカー工事作業 加熱ペイントマシンマーカー工事作業
植栽工事	造園	造園工事作業

⑧ 化学物質の濃度測定
（１．５．１０）

測定対象室及び測定箇所数は図示による。　⊙計５５か所
１）ホルムアルデヒド、スチレン、トルエン、キシレン、エチルベンゼンの室内濃度を測定し、厚生労働省が定める指針値以下であることを確認し、監督職員に報告する。
パッシブ型採取機器を用いて測定を行う場合には、次の要領で測定及び分析を行う。
①３０分間換気
測定対象室のすべての窓及び扉（造り付け家具、押し入れ等の収納部分の扉を含む）を開放し、３０分間換気する。
②５時間閉鎖
①の後、測定対象室すべての窓及び扉を５時間閉鎖する。ただし、造り付け家具、押し入れ等の収納部分の扉は開放したままとする。
③測定
イ　②の状態のまま測定する。
ロ　測定時間は、原則として２４時間とする。ただし、工程等の都合により、２４時間測定が行えない場合は、８時間測定とする。なお、８時間測定の場合は、午後２時～３時が測定時間帯の中央となるよう、１０時３０分～１８時３０分までの時間帯で測定する。
ハ　測定回数は１回とし、複数回の測定は不要とする。
④分析
測定対象化学物質を採取したパッシブ型採取機器を分析機関に送付し、濃度を分析する。
⑤その他
監督職員から測定方法に関する注意事項等の指示を受けること。
２）木材の防腐・防蟻処理剤は、クロルピリホス、ダイアノジン及びフェノブカルブを含有しない薬剤とし、加圧式防腐・防蟻処理等は工場で行い十分乾燥させた後現場に搬入する。
３）保温材、断熱材、緩衝材については、ホルムアルデヒドを発散しないか発散が極めて少ないＦ☆☆☆☆等級のものとする
４）塗料、壁紙、仕上塗材、合板、接着剤等で屋内に面するものについては、ホルムアルデヒドを発散しないか、発散が極めて少ないＦ☆☆☆☆等級のものとする。
５）屋内に面して用いる材料は、上記２）～４）に適合した上で、揮発性有機化合物の発散が無いか若しくは極めて少ないものを選択するように努め、１）の規定を満たすこと。

⑨ 工事写真等

下記のものを監督職員に提出する。工事中写真及び完成写真の撮影は国土交通省大臣官房官庁営繕部策定の「営繕工事写真撮影要領」によるものとする。
（１）工程写真
工事の進捗に伴い工事全体状況及び主要工程の写真を期間別工事工程報告書に添付するものとする。

（２）工事中写真
水中又は地下に埋設される部分、その他完成後外部から検査・確認する事が出来なくなる部分、及びその他監督職員が指示する箇所は、適切に写真等を整備するものとする。

（３）完成写真
【撮影箇所】建物外観各方向、主要箇所、主要室内その他監督職員が指示する箇所
【規格・提出部数】※電子ファイル（PDF形式）により、１１電子納品に含めて提出
・
（４）その他の写真
隣接建物等に損傷のおそれがある場合は、施工前・施工後の写真を監督職員の指示により提出するものとする。
（５）保管
工事写真のデータ等は、受注者において工事完成後３年間保管すること。

⑩ 完成時の提出図書
（１．７．１～３）

（１）完成図書　※提出を要する
【規格・提出部数】※原則、電子ファイル（CADデータ及びPDF形式）により、１１電子納品に含めて提出する。（電子データによる提出が困難なものについてはこの限りでない。）
（２）完成図
【完成図の種類】（※全て　・　）
【作成方法】
①原則としてCADにて修正を行う。このとき、図面枠内の適当な位置に「完成図」と表示すること。
②施工図・保全に関する資料で、完成図として提出すべきものについては、監督職員の指示による。
【規格・提出部数】　※　A3 二つ折り製本３部
※　電子ファイル（CADデータ及びPDF形式）により、１１電子納品に含めて提出
※　その他施設管理用図書（製本等）が必要な場合は、監督職員の指示により部数等を決定する。
（３）建物仕様に関する資料（保全マネジメントシステム）
「建築物等の利用に関する説明書」を参考にし、監督職員が指定する様式で作成する。
※建物基本情報
※型式台帳

⑪ 電子納品

電子納品対象工事とし、「電子納品・電子検査事前チェックシート（営繕工事用）」により監督職員と事前に協議した対象書類について、電子媒体により提出する。電子成果品の作成については「営繕工事電子納品要領」による。
【提出部数】　２　部
（本業種が付帯の場合は、元請業種へ技術資料等を提供する。）

⑫ 工事中情報共有システム

（１）本工事は、受発注者間の情報を電子的に交換・共有することにより、業務の効率化を図る情報共有システムの対象である。なお、運用にあたっては「広島県工事中情報共有システム運用ガイドライン」に基づき実施すること。
（２）本工事で使用する情報共有システムは次とする。
広島県工事中情報共有システム（http://chotatsu.pref.hiroshima.lg.jp/asp/index.html）
（３）監督職員及び受注者が使用する情報共有システムのサービス提供者（以下「サービス提供者」という）との契約は、受注者が行い、利用料を支払うものとする。
（４）受注者は、監督職員 又はサービス提供者から技術上の問題点の把握、利用にあたっての評価を行うためのアンケート等が求められた場合、協力しなければならない。

⑬ 施工図及び施工計画書
（１．２．２、３）

提出した施工図及び施工計画書の著作に係わる当該建物に限る使用権は、発注者に移譲するものとする。

⑭ 設備工事との取り合い

（施工範囲）
※図示した鉄筋コンクリート部の貫通孔
※図示した壁、天井の仕上げ材、下地材切り込み及び下地補強
※自動閉鎖装置設置箇所の切り込み及び補強

⑮ 施工中の安全確保

・同一場所で別契約の関連工事が行われる場合は、労働安全衛生法第３０条第２項に基づき、当該工事について、同条第１項に規定する措置を講ずべき者として本工事現場代理人を指名する。
・労働安全衛生法第１５条に基づく統括安全衛生責任者を選任したときは、本契約後直ちに「統括安全衛生責任者選任届出書」（任意様式）を提出すること。

⑯ 工程報告

別紙様式による期間別工事工程報告書を毎月の月末に１回提出すること。

⑰ 保証書

次の工事について保証書を提出すること。

工事区分	材料名	保証年限	備考
⊙防水工事	・アスファルト防水	10　年	漏水の場合等
	・改質アスファルト防水	10　年	漏水の場合等
	・合成高分子ルーフィング防水	10　年	漏水の場合等
	⊙塗膜防水	10　年	漏水の場合等
⊙屋根工事	⊙長尺金属板葺き	10　年	漏水の場合等
	⊙折板葺き	10　年	漏水の場合等
	・瓦葺き	10　年	漏水の場合等
・防錆工事		年	
・特殊床工事	・フローリング及び塗装	年	
・プール工事	・プール本体	年	・ｱﾙﾐ・ｽﾃﾝﾚｽ・FRP
	・塗装（通常塗装の場合）	年	
・植栽工事	・活着	年	枯死の場合

⑱ 中間検査

※行う（回数及び時期については監督職員の指示による）

⑲	設計ＧＬ	※図示による　・（　　）
⑳	耐荷重及び耐外力	外壁ＡＬＣパネル工事、外壁押出成形セメント板工事、合成高分子系ルーフィングシート防水工事（機械的固定工法）、外壁石取付け（乾式工法）工事、屋根葺き（長尺金属板、折板、粘土瓦）工事、アルミニウム製笠木工事、ガラスブロック積み工事において、施工計画書により工法を定める際の、建築基準法に基づき定まる風圧力及び積雪荷重の算定には、次の条件を用いる。 風圧力 風速　Ｖ０＝　30　m／ｓ 地表面粗度区分　・Ⅰ　・Ⅱ　⊙Ⅲ　・Ⅳ 積雪荷重　平成12年５月31日　建設省告示第１４５５号における区域　別表（　三十三　）
21	検査記録	杭地業工事、鉄筋工事、コンクリート工事、鉄骨工事については、次の内容を記載した検査記録を整備すること。 *工事完了通知書第４面及び照合方法が確実に行われていることを証明する書類
22	コンクリートの試験（6.9.1～6）	※コンクリートの強度試験 公的機関又はこれに準ずる機関で行う。ただし、調合管理強度の管理試験用及び型枠取外し時期の決定用については、生コン工場試験室でもよい。
23	工事区分	工事区分は、工事区分表による。

Ⓝ 特記仕事

①	足場その他	（２．２．４） 「手すり先行工法に関するガイドライン」に基づく足場の設置に当たっては、同ガイドラインの別紙１「手すり先行工法による足場の組立て等に関する基準」における2の(1)手すり据置き方式又は(2)手すり先行専用足場方式により行う。
2	監督職員事務所等	※　設ける　（２．３．１） 現場に設置する備品等は、現場説明書の施工条件明示による。
③	工事用水	構内既存の施設　※ 利用できない　・ 利用できる（ ※ 有償　・ 無償）
④	工事用電力	構内既存の施設　※ 利用できない　・ 利用できる（ ※ 有償　・ 無償）
⑤	仮囲い等の安全施設	別紙設計図による
⑥	工事現場の表示	現場の見えやすい位置に、監督職員が指示する次の表示板を設置する。 ※工事名等の表示板（900㎜×600㎜）　・工事概要等の説明看板（900㎜×600㎜）
⑦	交通誘導員	※配置する　・本業種が付帯の場合は、元請業種で配置する ・別途工事で配置する（工事名：　　） ※大型車両進入時　（　）人／日　・常時配置　（ ２ ）人／日 150日/年 ・（　　）作業期間　（　）人／日
8	快適トイレ設置工事	現場説明書による。

備考	設計者・設計事務所名	工事名	図面内容	縮尺	設計	図面番号
	株式会社シーラカンスアンドアソシエイツ 愛知県名古屋市中区大須3-5-13HASE-BLDG.1　６Ｆ 一級建築士事務所　愛知県知事登録（い-30）第9152号 宇野　享（一級建築士　第246066号）良知　康晴（一級建築士　第361862号）	三次市立十日市小・中学校改築　建築主体工事	特記仕様書（1）		令和８年	A-03-01

③ 土工事

① 埋戻し及び盛土

材料及び工法　（３．２．３）（表３．２．１）

※ 標準仕様書3.2.1による種別

- Ａ種　適用場所（　　）
- Ｂ種　適用場所（　　）
- Ｃ種　適用場所（　　）土質（　　）　受渡場所（　　）
- Ｄ種　適用場所（　　）

（品質：細粒分（75μm以下）の含有率（重量百分率）の上限を50%未満とする。）

・（材料：　　工法：　　）

② 建設発生土の処理

※ 現場説明書の施工条件明示による　（３．２．５）

・ 構内指示場所に敷き均し

・ 構内指示場所に堆積

④ 特殊工事 ⑤ 鉄筋工事 ⑥ コンクリート工事 ⑦ 鉄骨工事

特記仕様書（構造関係）による

８ コンクリートブロック・ＡＬＣパネル・押出成形セメント板工事

１ 補強コンクリートブロック造

ブロックの種類等　（８．２．２、３、５、７、８）

断面形状及び圧縮強さによる区分	正味厚さ（mm）	モデュール呼び寸法（mm） 長さ	高さ	化粧の有無	適用箇所	備考
・ 空洞ブロックＣ（16）		・400　・200		・無　・有		
・				・無　・有		

モルタルの調合（容積比）

※ 標準仕様書8.2.1による　・ セメント（　　）：砂（　　）

各部の配筋　※ 図示　・

まぐさを受ける開口部両側のブロックのモルタル又はコンクリートで充填する範囲　※ 図示　・

目地仕上げ　・押し目地仕上げ　・化粧目地仕上げ

２ コンクリートブロック帳壁及び塀

ブロックの種類　（８．３．２～４）

断面形状及び圧縮強さによる区分	正味厚さ（mm）	モデュール呼び寸法（mm） 長さ	高さ	化粧の有無	適用箇所	備考
・ 空洞ブロックＣ（16）				・無　・有		
・ 型枠状ブロック20				・無　・有		
・				・無　・有		

モルタルの調合（容積比）

※ 標準仕様書8.2.1による　・ セメント（　　）：砂（　　）

塀に用いるブロックの正味厚さ（mm）

塀の高さが2m以下　・　※120

塀の高さが2m超え　・　※150

壁鉄筋の継手、定着及び末端部の折り曲げ形状　※ 図示　・

各部の配筋　※ 図示　・

３ ＡＬＣパネル　（８．４．２～５）

パネルの区分			単位荷重（N/m2）	厚さ（mm）	長さ（mm）	幅（mm）	耐火性能	構造の種別
・ 外壁パネル	・ 一般 ・ コーナー	・ 平 ・ 意匠		・100 ・			有（１）時間	・Ａ種 ・Ｂ種
・ 間仕切壁パネル	・ 一般 ・ コーナー	・ 平 ・ 意匠		・100 ・			・有（１）時間 ・無	・Ｃ種 ・Ｄ種 ・Ｅ種
・ 屋根パネル				・100 ・			有（0.5）時間	Ｆ種
・ 床パネル				・100 ・			・有（　）時間 ・無	

パネルの相互の接合部に充填する耐火目地材

※ パネル製造所の仕様　・

外壁、屋根パネルの構造

1章　適用区分による風圧力の（ ・ 1 ・ 1.15 ・ 1.3）倍の耐風圧性能

耐震性能

建築非構造部材の耐震性能に係る特記事項による

パネル幅の最小限度を300mm未満とする場合　※ 図示　・

外壁、間仕切パネルの出隅及び入隅のパネル接合部並びにパネルと他部材との取り合い部の目地幅（mm）　※ 10～20　・

外壁、間仕切パネルの伸縮調整目地への耐火目地材の充填　・ 適用する　・ 適用しない

４ 押出成形セメント板（ＥＣＰ）

（８．５．２～５）

パネルの種類	形状	厚さ（mm）	幅（mm）	工法の種別	備考
・ 外壁パネル	・Ｆ（フラットパネル）	・ 50 ・ 60	600	・ Ａ種	
	・Ｄ（デザインパネル）	・ 50 ・ 60		・ Ｂ種	
	・Ｔ（タイルベースパネル）	60			
・ 間仕切壁パネル	・Ｆ（フラットパネル）	・ 50 ・ 60	600	・ Ｂ種	
	・Ｄ（デザインパネル）	・ 50 ・ 60		・ Ｃ種	
	・Ｔ（タイルベースパネル）	60			

外壁パネルの構法

1章 適用区分による風圧力の（ ・ 1 ・ 1.15 ・ 1.3）倍の耐風圧性能

耐震性能

建築非構造部材の耐震性能に係る特記事項による

パネル幅の最小限度を300mm未満とする場合　※ 図示　・

パネル相互の目地幅（mm）

・パネル幅900mm以下

※　長辺10mm以上、短辺15mm以上

・パネル幅900mm超える

※　長辺15mm以上、短辺15mm以上

出隅及び入隅のパネル接合目地の目地幅（mm）　※15mm

耐火構造以外の目地及び隙間の処理　※ パネル製造所の仕様　・

やむを得ず欠き込み等を行う場合は、下表の寸法を限度とし、欠損部分を考慮した強度を確認した資料を提出する。

		孔あけ及び欠き込みの大きさ	切断後のパネルの残り部分の幅
パネルに孔あけを設ける場合	短辺	パネル幅の1/2以下、かつ、300mm以下	150mm以上
	長辺	500mm以下	300mm以上
パネルに欠き込みを設ける場合	短辺	パネル幅の1/2以下、かつ、300mm以下	300mm以上
	長辺	500mm以下	300mm以上

⑨ 防水工事

１ アスファルト防水

屋根保護防水　（９．２．２～５）（表９．２．３～９）

防水層の種別

種別	施工箇所	断熱材	絶縁用シート	立上り部の保護方法
・Ａ－１			※ポリエチレンフィルム厚さ0.15mm以上又はフラットヤーンクロス70ｇ/m2程度	※乾式保護材・コンクリート押え・れんが押え ※JIS R 1250
・Ａ－２				
・Ａ－３				
・Ｂ－１				
・Ｂ－２				
・ＡＩ－１		（材質）JIS A 9521（建築用断熱材）に基づく押出法ポリスチレンフォーム断熱材３種ｂＡ（スキン層付き）	※フラットヤーンクロス70ｇ／m2程度	
・ＡＩ－２				
・ＡＩ－３				
・ＢＩ－１		（厚さ）（mm）	・	
・ＢＩ－２		※25　・50　・		

改質アスファルトルーフィングシートの種類及び厚さ

※ 標準仕様書9.2.3から表9.2.8による

・JIS A 6013に基づく種類及び厚さ

用途による区分　・

材料構成による区分　※ R種

厚さ　（　　mm以上）

部分粘着層付改質アスファルトルーフィングシートの種類及び厚さ

※ 標準仕様書表9.2.5から表9.2.8による　・

・JIS A 6013に基づく種類及び厚さ

用途による区分　・

材料構成による区分　※ R種

厚さ　（　　mm以上）

立上り部への断熱材及び絶縁用シート

※設置しない　・設置する

平場の保護コンクリートの厚さ

こて仕上げ　※ 水下　80mm以上　・

床タイル張り　※ 水下　60mm以上　・

（品質・性能）

分類・規格		・ 窯業系パネル Ⅰ類	・ 金属複合板
寸法（mm）	厚さ（mm）		
	幅（mm）		
寸法の許容差		厚さ：＋10%、−5%、幅：±1%	
出荷時の含水率		出荷時において10%以下	―
曲げ強さ・曲げモーメント（Ｎ・ｃｍ）（スパン40ｃｍにおける単位幅1ｃｍあたりの曲げモーメント）	標準時	550以上	300以上
	凍結融解完了時（試験サイクル数）	400以上（300）	250以上（300）
吸水率（%）		20以下	1以下
吸水による長さ変化率(%)		0.07以下	0.01以下
難燃性		不燃	表面材は不燃
耐凍結融解性能		３００サイクル後、著しい割れ、剥離がなく、外観上の異常がないこと。	３００サイクル後、著しい割れ、剥離がなく、外観上の異常がないこと。（明らかに吸水しないと認められるものは耐凍結融解試験を省略できる。）
耐衝撃性能		質量500g（窯業系パネルⅠ類は1,000g）のなす形おもりを高さ1.0mから試験体の弱点部に落としたとき、裏面に達する穴があかないこと。	質量500gのなす形おもりを高さ1.0mから試験体の弱点部に落としたとき、裏面に達する穴があかないこと。残留変形量1/100以下。
剛性（Ｅ×Ｉ）（スパン40ｃｍ幅30ｃｍの中央曲げ時に荷重720Ｎの時、たわみ4mm以下となる剛性）		―	80,000Ｎ・ｃｍ2以上

（試験方法）

（１）寸法の測定方法

（厚さ）供試体の周辺から20mm以上内側の四隅を0.05mmまで測定できる測定器で測り、4点の平均値を求めてパネルの厚さとする。

（幅）供試体を平らな台に置き、供試体のほぼ中央１箇所の幅寸法を、JIS B 7512「鋼製巻尺」に規定する目量が1mmの1級コンベックスルール又は、JIS B 7516「金属性直尺」に規定する目量が1mmの1級直尺を用いて測定する。

（２）曲げ強度試験は、JIS A 1408「建築用ボード類の曲げ及び衝撃試験方法」による。試験体は3号試験体とする。幅及び厚さは製品寸法とし、支持スパン長さは400mmとする。試験方法は試験体の表面からスパン中央全幅に集中荷重を載荷し、試験体が破壊した時の最大荷重を測定する。同時に破壊時の中央部のたわみ量について、変位計を用いて測定する。測定項目については、凍結融解試験前、同試験100、200、300サイクル完了後の合計4項目に亘って測定する。

（窯業系パネルⅡ類は200サイクルまでとする。）なお、荷重を加える時の平均速度は、1～3分間で予想最大荷重に達する程度とする。

（３）吸水率試験は、JIS A 5430「繊維強化セメント板」に準じて行う。

（４）難燃性試験は、JIS A 1321「建築物の内装材及び工法の難燃性試験方法」に準じて行う。

（５）吸水による長さ変化率試験は、試験体（幅40mm×長さ160mm×素材厚さ）を乾燥機に入れ、その温度を60±3℃に保ち24時間経過した後取り出してJIS K 8123「塩化カルシウム（試薬）」に規定する塩化カルシウム又は JIS K 1464「工業用乾燥剤」に規定する品質に適合するシリカゲルで調湿したデシケータに入れ、常温まで冷却する。次に、試験片の標線間隔が140mmになるように標線を刻む。その後、1/150mm以上の精度をもつコンパレータを用いて標線間の長さを測定し、それを基準（Ｌ1）とする。次に試験片の長さ方向を水平にこば立てし、その上端が水平下約30mmとなるように保持して、常温の水中に浸せきする。

24時間経過した後、試験片を水中から取り出して湿布で表面に付着した水を拭き取り、再び標線間の長さ（Ｌ2）を測る。

吸水による長さ変化率（ΔＬ）は、次式によって求める。

（ΔＬ）＝（Ｌ2 － Ｌ1）／Ｌ1×１００　ΔＬ：吸水による長さ変化率（%）

Ｌ1：乾燥時の標線間の長さ（mm）　Ｌ2：吸水時の標線間の長さ（mm）

（６）耐凍結融解性能試験は、JIS A 5422「窯業系サイディング」の気中凍結水中融解法によって行う。100、200、300各サイクル完了時の曲げ強度測定及び外観の状態を観察する。（窯業系パネルⅡ類は200サイクルまでとする。）

凍結融解操作の試験条件は、試験片の切断小口面をあらかじめシールし、5～35℃の清水中20±3℃の水中で約1時間の融解を行う約3時間を1サイクルとする。

（７）耐衝撃性能試験は、JIS A 1408「建築用ボード類の曲げ及び衝撃試験方法」の衝撃性試験に準じて行う。試験体の支持装置は、記号Ｓ2対辺単純支持方法による。

試験体の大きさは、4号（長さ400mm、幅300mm）とする。おもりは、鋼製のなす形おもりとし、記号（Ｗ１－1000）、質量1.000gとする。試験体を支持装置で支持して、堅固な床に水水平に置き、おもりを試験体のほぼ中央の鉛直上1.0mから試験体の弱点部に自然落下させ、裏面に達する穴の「有・無」を確認する。金属複合板の残留変形量は、最大くぼみ深さを測定する。

屋根露出防水　（表９．２．７～８）

防水層の種別

種別	施工箇所	断熱材	仕上塗料 種類	仕上塗料 使用量	高日射反射率防水
・Ｄ－１			※アスファルトルーフィング製造所の仕様による	※アスファルトルーフィング製造所の仕様による	・適用する
・Ｄ－２					・適用する
・ＤＩ－１		JIS A 9521(建築用断熱材)に基づく発泡プラスチック断熱材（種類）※硬質ウレタンフォーム断熱材２種２号	・	・	・適用する
・ＤＩ－２		（厚さ）（mm）※25　・50　・			・適用する

改質アスファルトルーフィングシートの種類及び厚さ

※標準仕様書表9.2.7から表9.2.8による

・JIS A 6013に基づく種類及び厚さ

用途による区分　・

材料構成による区分　※ R種

厚さ　（　　mm以上）

部分粘着層付改質アスファルトルーフィングシートの種類及び厚さ

※標準仕様書表9.2.7から表9.2.8による

・JIS A 6013に基づく種類及び厚さ

用途による区分　・

材料構成による区分　※ R種

厚さ　（　　mm以上）

絶縁断熱工法のルーフドレン回り及び立上り部周辺の断熱材の張りじまい位置

※ 図示　・

脱気装置の種類　※ アスファルトルーフィング類の製造所の指定　・

脱気装置の設置数量　※ アスファルトルーフィング類の製造所の指定　・　（個）

屋内防水　（表９．２．９）

防水層の種別

種別	施工箇所	種別	施工箇所
・Ｅ－１		・Ｅ－２	

Ｅ－１の場合で工程３を行う部位（※ 貯水槽、浴槽等常時水に接する部位　・　）

保護層　・ 設ける（※図示　・　）

防水層の下地の立上り

※ コンクリート打放し仕上げ　標準仕様書表6.2.4の種別Ｂ種

立上り部の押え金物の材質、形状及び寸法

※ アルミニウム製　L-30×15×2.0mm程度　・

防水層の下地のモルタル塗り

※適用しない　・ 適用する（施工範囲　※ 図示　・　）

屋上排水溝　※ 図示　・

２ 改質アスファルトシート防水

屋根露出防水

防水層の種別　（９．３．２～３）（表９．３．１～３）

種別	施工箇所	断熱材	防湿用シート	仕上塗料 種類	仕上塗料 使用量	高日射反射率防水
・ＡＳ－Ｔ１				※改質アスファルトシート製造所の仕様	※改質アスファルトシート製造所の仕様	・適用する
・ＡＳ－Ｔ２						・適用する
・ＡＳ－Ｔ３						・適用する
・ＡＳ－Ｔ４						・適用する
・ＡＳ－Ｊ１						・適用する
・ＡＳＩ－Ｔ１		JIS A 9521(建築用断熱材)に基づく発泡プラスチック断熱材（種類）※硬質ウレタンフォーム断熱材２種２号	・設ける（改質アスファルトシートの製造所の仕様による）・設けない			・適用する
・ＡＳＩ－Ｊ１		（厚さ）（mm）※25　・50				・適用する

改質アスファルトシートの種類及び厚さ

※ 標準仕様書表9.3.1から表9.3.3による　・

・JIS A 6013に基づく種類及び厚さ

用途による区分　・

材料構成による区分　※ R種

厚さ　（　　mm以上）

粘着層付改質アスファルトシートの種類及び厚さ

※ 標準仕様書表9.3.2から表9.3.3による　・

・JIS A 6013に基づく種類及び厚さ

用途による区分　・

材料構成による区分　※ R種

厚さ　（　　mm以上）

部分粘着層付改質アスファルトシートの種類及び厚さ

※ 標準仕様書表9.3.2から表9.3.3による　・

・JIS A 6013に基づく種類及び厚さ

用途による区分　・

材料構成による区分　※ R種

厚さ　（　　mm以上）

立上り部の押え金物の材質、形状及び寸法

※ アルミニウム製　L-30×15×2.0mm程度　・

脱気装置の種類　※ 改質アルファルトシートの製造所の指定　・

脱気装置の設置数量　※ 改質アルファルトシートの製造所の指定　・　（個）

３ 合成高分子系ルーフィングシート防水

屋根防水

防水層の種別　（９．４．２～４）（表９．４．１～３）

種別	施工箇所	断熱材	仕上塗料 種類	仕上塗料 使用量	高日射反射率防水
・Ｓ－Ｆ１			・	・※製造所の仕様による	・適用
・Ｓ－Ｆ２					・適用
・Ｓ－Ｍ１			・	・※製造所の仕様による	・適用
・Ｓ－Ｍ２					・適用
・ＳＩ－Ｆ１		標準仕様書9.4.2(3)(ｲ)(b)による（種類）※硬質ウレタンフォーム断熱材２種２号 ・（厚さ）（mm）※25　・	・	・※製造所の仕様による	・適用
・ＳＩ－Ｆ２					・適用
・ＳＩ－Ｍ１		標準仕様書9.4.2(3)(ｲ)(a)による（種類）※硬質ウレタンフォーム断熱材２種２号 ・（厚さ）（mm）※25　・	・	・※製造所の仕様による	・適用
・ＳＩ－Ｍ２					・適用

ＳＩ－Ｍ１及びＳＩ－Ｍ２における防湿用フィルムの設置

※ 設置しない　・ 設置する

ＳＩ－Ｍ２のシートの可塑剤移行防止用シートの材種

・ 発泡ポリエチレンシート　・

Ｓ－Ｆ１、Ｓ－Ｍ１、Ｓ－Ｆ２、Ｓ－Ｍ２の仕様

※非歩行仕様　・軽歩行仕様

屋内防水

防水層の種別

種別	施工箇所	保護層 平場のモルタル塗り 塗厚（mm）	保護層 平場のモルタル塗り 工法	立上り部の保護モルタルの塗厚
・Ｓ－Ｃ１	・	・	・床塗り ・下地モルタル塗り ・	※ 7mm以下 ・

平場の保護モルタル床塗りにおける目地の目地割および種類

目地割

※目地割２㎡程度、最大目地間隔３ｍ程度　・　・

目地の種類　※押し目地　・

屋内防水で平場を保護コンクリート仕上げとする場合の厚さ　・

合成高分子系ルーフィングシートの種類及び厚さ

※ 標準仕様書表9.4.1から表9.4.3による

・JIS A 6008に基づく種類及び厚さ

種類　・

厚さ　（　　mm以上）

固定金具の材質及び寸法形状

※ 防錆処理した鋼板、ステンレス鋼板又はそれらの鋼板の片面若しくは両面に樹脂を積層加工したもので、厚さ0.4mm以上のもの

接着工法の場合の脱気装置の種類　※ ルーフィングシートの製造所の仕様　・

接着工法の場合の脱気装置の設置数量　※ ルーフィングシートの製造所の仕様　・　（個）

プレキャストコンクリート部材下地の目地処理（接着工法の場合）

・ 行う（※図示　・　）　・ 行わない

プレキャストコンクリート部材の入隅部の増張り（種別Ｓ-Ｆ1、Ｓ-Ｆ1の場合）

・ 行う（※図示　・　）　・ 行わない

機械的固定工法の場合の一般部のルーフィングシートの張付け

1章 15 適用区分による風圧力の（ ・ 1 ・ 1.15 ・ 1.3）倍の風圧力に対応した工法

４ 塗膜防水

防水層の種類　（９．５．３）（表９．５．１、２）

種別	施工箇所	仕上塗料 種類	仕上塗料 使用量	保護層	高日射反射率防水
⊙Ｘ－１		※２成分形アクリルウレタン樹脂系・ふっ素樹脂系・アクリルシリコン樹脂系 ・	・※製造所の仕様による		・適用する
⊙Ｘ－２			・※製造所の仕様による		・適用する
⊙Ｙ－１	※地下外壁防水 ・				
・Ｙ－２	※屋内防水 ・			・設ける ・保護モルタル ・保護コンクリート ・設けない	

Ｘ－１（絶縁工法）の脱気装置の種類　※ 主材料の製造所の仕様　・

Ｘ－１（絶縁工法）の脱気装置の設置数量　※ 主材料の製造所の仕様　・　（個）

５ ケイ酸質系塗布防水

（９．６．１、３、４）

壁及び天井部の防水層の下地

※ コンクリート打放し仕上げ（標準仕様書表6.2.4の種別Ｂ種）　・

コンクリートの打継ぎ箇所の下地処理

※ 打継ぎ部分には、幅30mm及び深さ30mm程度の目地棒を用いる。目地棒の除去後、水洗い清掃し、ケイ酸質系塗布防水材の製造所の仕様により、ポリマーセメントモルタルを充填する。

標準仕様書 9.7.3(2)の(ｲ)、(ﾛ)以外の下地処理

※ 図示　・

６ シーリング

下表以外は、標準仕様書表 9.7.1による　（９．７．２、３）（表９．７．１）

ただし、外壁タイル接着剤張り目地の場合のシーリングは１１章に、カーテンウォールの場合のシーリングは１７章による

施工箇所	シーリング材の種類（記号）

仕上げを行わない施工箇所（・図示による　・　）

シーリング材の目地寸法　※ 標準仕様書9.7.3(1)(ｱ)～(ｳ)による　・

接着性試験　※ 簡易接着性試験　・ 引張接着性試験

備考

設計者・設計事務所名
株式会社シーラカンスアンドアソシエイツ
愛知県名古屋市中区大須3-5-13HASE-BLDG.1　６Ｆ
一級建築士事務所　愛知県知事登録（い-30）第9152号
宇野　享（一級建築士　第246066号）良知　康晴（一級建築士　第361862号）

工事名
三次市立十日市小・中学校改築　建築主体工事

図面内容
特記仕様書 (2)

縮尺

設計
令和8年

図面番号
A-03-02

10 左官工事

1 施工

石材の割付け　※ 図示　・　（１０．１．３）

2 石材等

天然石　（１０．２．１、３）（表１０．２．１、２）

施工箇所	岩石の種類	等級	形状及び寸法（mm）	厚さ（mm）	表面仕上げの種類	備考
※ 床		※ ２等品	※ 正方形に近い矩形 （１枚の面積0.8m2以下） ・			

ジェットバーナー仕上げのバフ仕上げの有無　・ あり　・ なし

テラゾブロック

施工箇所	種石の種類	種石の大きさ（mm）	形状による区分	仕上げ面による区分	寸法（mm）	表面仕上げの種類	備考
	※ 大理石 ・ 花こう岩	※ 1.5～12 ・	・ 平もの ・ 役もの	・ 片面 ・ 両面			

テラゾタイル

施工箇所	種石の種類	種石の大きさ（mm）	寸法による区分	表面仕上げの種類	備考
	※ 大理石 ・ 花こう岩	※ 1.5～12 ・	・ 300型 ・ 400型		

取付け用モルタル、既調合の目地モルタル、石裏面処理材、裏打ち処理材、金物の固定に使用する充填材料　※ 専門工事業者の指定する製品　・

3 外壁湿式工法

受金物　材質　※ SUS304　・　（１０．２．２、３）（１０．３．２、３）
形状及び寸法　・図示

アンカーの材質及び寸法　※ SS400　M12　・
あと施工アンカーの材質及び寸法等（　　）
ドレンパイプの材質　・ 樹脂ネット製パイプ　クロスメッシュ巻き　25～35φ
・

石裏面処理　・ 適用する　・ 適用しない
裏打ち処理　・ 適用する　・ 適用しない
下地ごしらえ　※ 流し筋工法
・ あと施工アンカー工法
・ あと施工アンカー・横筋流し工法
目地　一般目地　目地幅　※ 6mm以上　・
シーリング材　・ 適用する　・ 適用しない
伸縮調整目地　位置　※ 標準仕様書11.1.1による　・ 図示
シーリング材の目地寸法　※ 標準仕様書9.7.3(1)(ｳ)による　・ 図示

4 内壁空積工法

受金物　材質　※ SUS304　・　（１０．２．２）（１０．４．２、３）
形状及び寸法　・図示

アンカーの材質及び寸法　※ SS400　M12　・
あと施工アンカーの材質、寸法等（　　）
石裏面処理　・ 適用する　・ 適用しない
裏打ち処理　・ 適用する　・ 適用しない
下地ごしらえ　※ あと施工アンカー・横筋流し工法　・ あと施工アンカー工法
目地　一般目地　目地幅　※ 6mm以上　・
シーリング材　・ 適用する　・ 適用しない
伸縮調整目地　位置　※ 6m程度ごと　・ 図示
シーリング材の目地寸法　※ 標準仕様書9.7.3(1)(ｳ)による　・ 図示

5 外壁乾式工法　（１０．２．２）（１０．５．２、３）（表１０．２．４）

金物の種類、形状、寸法等　※ 標準仕様書10.2.4による　・
（方式：・ スライド方式　・ ロッキング方式）
アンカーの材質及び寸法　※ ステンレス（SUS304）　M10　・
あと施工アンカーの材質、寸法等（　　）
だぼ用の穴の位置　※ 標準仕様書10.5.2(2)(ｱ)による　・ 図示

裏打ち処理　・ 適用する　・ 適用しない
工法
1章 適用区分による風圧力の（ ・ 1 ・ 1.15 ・ 1.3）倍の風圧力に対応した工法
目地　目地幅　※ 8mm以上　・
シーリング材　※ 標準仕様書9章7節による　・ 図示

6 床及び階段の石張り

床石張りの浸透性吸水防水剤　※ 適用する　・ 適用しない　（１０．６．２、３）
床石張りの石裏面処理　※ 適用する　・ 適用しない
床石張りの裏打ち処理　※ 適用する　・ 適用しない
階段張りの石裏面処理　※ 適用する　・ 適用しない
シーリング材　・ 適用する　・ 適用しない
伸縮調整目地　位置　※ 床面積30m2程度ごと、細長い通路の場合6m程度ごと及び他の部材と取り合う箇所
・ 図示
シーリング材　※ 標準仕様書9章7節による。　・図示

7 笠木、甲板等の石張り　（１０．２．２）（１０．７．１、３）

取付け工法　・ 湿式工法　・ 乾式工法
特殊部位用金物
材質　※SUS304
寸法等　引金物、だぼ及びかすがい　※標準仕様書表10.2.2による
受金物　※図示

ファスナー　※ 標準仕様書表10.2.4のスライド方式に準ずる　・ ロッキング方式
あと施工アンカーの材質、寸法　・
石裏面処理　・ 適用する　・ 適用しない
乾式工法の場合の取付け代　※ 標準仕様書10.5.3(2)による　・
石材の裏面の補強用モルタル　・ 適用する　・ 適用しない

目地
外壁湿式工法の場合
一般目地　目地幅　※ 6mm以上　・
シーリング材　・適用する　・適用しない
伸縮調整目地
位置　※ 標準仕様書表10.6.2（5）（イ）による　・図示
シーリング材の目地寸法　※ 標準仕様書9.7.3(1)(ｳ)による　・図示
乾式工法の場合
目地幅　※ 8mm以上　・
シーリング材　※標準仕様書9.7.1による　・図示

11 タイル工事

1 伸縮調整目地及びひび割れ誘発目地　（１１．１．３）（表１１．１．１）

位置　※ 標準仕様書表11.1.1による　・ 図示

2 見本抜き　・ 行う　※ 行わない
試験施工　・ 行う　※ 行わない

3 セメントモルタルによるタイル張り　（１１．２．２、７）

タイルの形状、寸法等

施工箇所	種類	形状/寸法（mm）	再生材料の適用	吸水率による区分 Ⅰ類	Ⅱ類	Ⅲ類	うわぐすり 施ゆう	無ゆう	役物 有	無	色 標準	特注	耐凍害性 有	無	耐滑り性	備考
			・	・	・	・	・	・	・	・	・	・	・	・	・	
			・	・	・	・	・	・	・	・	・	・	・	・	・	

耐滑り性：JISA1509-12（セラミックタイル試験方法ー第12部：耐滑り性試験方法）で規定するC.S.R値は0.4～1.0とする。
標準的な曲がりの役物は一体成形とする
下地モルタル塗りを行うコンクリート素地面の下地処理の方法
※ 目荒し工法（高圧水洗処理）　・ ＭＣＲ工法
壁タイル張りの工法
内外装タイル　・ 密着張り　・ 改良圧着張り
内装タイル以外のユニットタイル　・ マスク張り　・ モザイクタイル張り
既調合モルタル
既調合モルタルの製造所の仕様による

（品質・性能）

項目		品質・性能	項目	品質・性能
保水率		70.0%以上	長さ変化率	0.20%以下
単位容積質量		1.80ｋ/Ｌ以上	曲げ強さ	4.0N/mm2以上
接着強さ	標準時	0.60N/mm2以上		
	温冷繰り返し後	0.40N/mm2以上		

（試験方法）
（１）試料の調製
練り混ぜは、JIS R5201「セメントの物理試験方法」の10.2に規定する練り混ぜ機を使用し、製造業者の定める、正味質量と標準練り上がり量より換算して、所定量の試料を練り上げるのに要する材料と練り混ぜ水を計算して用意する。
練りばちに用意した水を入れ、撹拌しながら30秒間に材料を投入し、3分間練り混ぜて試料とする。
（２）保水率の試験方法
JIS R3202「フロート板ガラス及び磨き板ガラス」に規定する磨き板ガラス（縦150mm、横150mm、厚さ5mm）の上にJIS P3801「ろ紙（化学分析用）」に規定する5 Aろ紙（直径11ｃｍ）をのせ、その中央部に真ちゅう製リング型わく（内径50mm、高さ10mm、厚さ３mm）を設置し、（１）で調製した試料を平滑に詰込む。
その後、直ちにリング型わく上部にガラス板を当てて上下を逆さまにし、ろ紙部分が上部になるようにして静置する。 60分後にろ紙へにじみ出した水分の広がりが最大と認められた方向とこれに直角な方向の長さをノギスを用いて、１mmの単位まで測定する。
試験は３回実施し、その平均値を用いて次式により保水率を求める。
保水率＝50／平均値×100　（注）　50：リング型わくの内径　mm
（３）単位容積質量の試験方法
JIS A 1171「ポリマーセメントモルタルの試験方法」に準ずる。
（４）接着強さ（標準時）の試験方法
イ）適用タイルが「モザイクタイル」の場合
（試験体の作製）JIS A5371「プレキャスト無筋コンクリート製品」に規定する普通平板N−300を下地板とし、表面をサンドペーパーを用いて軽く研磨した後、水湿しを行い直ちに（１）で調製した試料を厚さ5mmになるように塗付ける。直ちにJIS A 5209「セラミックタイル」に規定するタイルで押出し又はプレス成形による施ゆうの「50角ユニットタイル（外のり寸法約300mm×300mm）」を圧着する。その後、28日間、温度20±2℃、湿度80%以上の状態で湿空養生を行い、これを試験体とする。
（試験方法）JIS A6909「建築用仕上塗材」の7.10付着強さ試験に準じて行う。試験体をダイヤモンドカッターを用いて、タイル周辺に沿って下地板に達するまで切り込みを入れ、シ樹脂接着剤で調製アタッチメントを接着し、引張試験機を用いて接着強さエポキ試験を行う。なお、接着強さの測定箇所は、試験体の中からまんべんなく５箇所を選び抜き取る。
（全てが0.6N/mm2以上を確保していること）
また、試験後の部材破断位置の表示を下記の中から選び明記する。
Ｔ　：タイルの母材破断
ＴＭ：既調合モルタルとタイルの界面破断
Ｍ　：既調合モルタルの母材破断
ＭＧ：既調合モルタルと下地板に界面破断
Ｇ　：下地板の母材破断

ロ）適用タイルが「小口タイル・二丁掛けタイル」の場合
（試験体の作製）JIS A5371「プレキャスト無筋コンクリート製品」に規定する普通平板N−300を下地板とし、表面をサンドペーパーを用いて軽く研磨した後、水湿しを行い直ちに（１）で 調製した試料を厚さ7mmになるよう塗付ける。直ちに JIS A 5209「セラミックタイル」 に規定するタイルで押出し又はプレス成形による施ゆうの「小口タイル108mm×60mm×12mm」を4枚2列、計8枚を圧着する。その後、28日間、温度20±2℃、湿度80%以上の状態で湿空養生を行い、これを試験体とする。
（試験方法）「モザイクタイル」の場合と同様に行う。
（５）接着強さ（温冷繰返し後）の試験方法
（試験体の作製）「モザイクタイル」及び「小口タイル・二丁掛タイル」とも、各々（４）接着強さ（標準時）の試験方法の「試験体」と同様とする。
（温冷繰返し試験）「モザイクタイル」及び「小口タイル・二丁掛タイル」とも、各々JIS A6909「建築用仕上塗材」に規定する7.11温冷繰返し試験に準じて行う。
試験の手順は、試験体を20±2℃の水中に18時間浸せきした後、直ちに−20±2℃の恒温器中で3時間冷却し、次いで50±3℃の別の恒温器中で38時間加温し、この24時間を１サイクルとする操作を10回繰返した後、試験室に2時間静置し、ひび割れ及び膨れの有無を目視によって調べる。
（温冷繰返し後の接着強さ試験方法）「モザイクタイル」及び「小口タイル・二丁掛タイル」とも、各々温冷繰返し試験完了後の試験体を標準状態で2日間静置養生した後、標準時の接着強さ試験方法と同様に行う。（全てが0.4N/mm2以上を確保していること）
（６）長さ変化率の試験方法
JIS A6203「セメント混和用ポリマーディスパージョン及び再乳化形粉末樹脂」9.9 長さ変化率に準ずる。
（７）曲げ強さの試験方法
JIS A6916「建築用下地調整塗材」の7.11 曲げ強さ試験に準ずる。
試験室の状態：試験室は温度20±2℃、湿度65±10%とする。

4 有機系接着剤によるタイル張り

既調合目地材
（品質・性能）

項目	品質・性能	項目	品質・性能
保水率	30.0%以上	吸水量	50g以下
長さ変化率	0.2%以下（収縮）	単位容積質量	1.80ｋg/Ｌ以上

（試験方法）
（１）試験の条件
試験室は、温度20±2℃、湿度65±5% RHの標準状態とする。また、試験に使用する材料、器具などを、あらかじめ24時間以上標準状態に置いた後使用する。
（２）試料の調整
正味質量と標準練り上がり量より、1.0～1.2Ｌの試料を練り上げるのに要する材料に相当する量を計算して用意し、さらに標準加水量より用意した材料に相当する量の練り混ぜ水を計算して用意する。 練り混ぜは、JIS R 5201「セメントの物理試験方法」11.2に規定する練り混ぜ機を使用し、練りばちに用意した水を入れ、撹拌しながら30秒間に材料を投入し3分間練り混ぜて試料とする。
（３）保水性（ろ紙法）
JIS R 3202「フロート板ガラス及び磨き板ガラス」に規定する磨き板ガラス（縦200mm、横200mm、厚さ5mm）の上にJIS P 3801「ろ紙（化学分析用）」に規定する5 Aろ紙（直径18.5ｃｍ）をのせ、その中央部に真鍮製リング型わく（内径50mm、高さ10mm、厚さ3mm）を設置し、（２）で練り混ぜた試料を金べらで平滑に詰め込む。その後、直ちにリング型わく上部にガラス板を当てて上下を逆さにし、ろ紙部分が上部になるようにして静置する。
10分後にろ紙へにじみ出した水分の広がりが最大と認められた方向とこれに直角な方向の長さをノギスを用いて１mmまで測定する。 試験は3回実施し、その平均値を用いて次式により保水率を求める。
保水率（%）＝50／平均値×100 注）50：リング型わくの内径（mm）
（４）単位容積質量
（２）で練り混ぜた試料を、JIS A 1171「ポリマーセメントモルタルの試験方法」の6.4に規定する方法で求める。
（５）長さ変化率
（２）で調整した試料を用いてJIS A 1171の7.8長さ変化率試験に従って行う。
（６）吸水量
（２）で調整した試料を用いてJIS A 1404「建築用セメント防水剤の試験方法」7.5に規定する方法で24時間の吸水量を求める。試験体数は3個とし、その平均値とする。

タイルの形状、寸法等　（１１．３．２～５）

施工箇所	種類	形状/寸法（mm）	再生材料の適用	吸水率による区分 Ⅰ類	Ⅱ類	Ⅲ類	うわぐすり 施ゆう	無ゆう	役物 有	無	色 標準	特注	耐凍害性 有	無	耐滑り性	備考
			・	・	・	・	・	・	・	・	・	・	・	・		
			・	・	・	・	・	・	・	・	・	・	・	・		

標準的な曲がりの役物は一体成形とする
内装タイル接着剤張りの有機質接着剤のホルムアルデヒド放散量　※ Ｆ☆☆☆　・
目地のシーリング材
打継ぎ目地　※ ポリウレタン系シーリング材
ひび割れ誘発目地　※ ポリウレタン系シーリング材
伸縮調整目地　※ 変成シリコーン系シーリング材
その他の目地　※ 変成シリコーン系シーリング材
下地調整塗材塗りを行うコンクリート素地面の下地処理
※ 目荒し工法（高圧水洗処理）　・ ＭＣＲ工法
外装タイルの目地詰め　・ 行う　・ 行わない

12 木工事

1 表面仕上げ

見え掛り面の表面仕上げの程度　（１２．１．４）
※ブレーナー加工仕上げ
適用部井（部位）　（施工箇所：　　）
・超自動機械かんな
適用部位（部位）　（施工箇所：　　）
・サンダー
適用部位（部位）　（施工箇所：　　）

2 施工一般

ホルムアルデヒド放射量　※標準仕様書12.2.1（1）(ｳ)による。　（１２．２．１）
（１２．２．１）（１２．４．１）（１２．５．１）
（１２．６．１）（１２．７．１）

3 製材

・ JAS 1083-5に基づく下地用製材

施工箇所	樹種名	寸法（mm）	等級（材面の品質）	形状	含水率	保存処理	間伐材等の適用
			※２級 ・		※Ａ種 ・Ｂ種 ・		・
			※２級 ・		※Ａ種 ・Ｂ種 ・		・

・ JAS 1083-2に基づく造作用製材

施工箇所	樹種名	寸法（mm）	等級（材面の品質）	形状	含水率	保存処理	間伐材等
見え掛り面			※上小節 ・		※Ａ種 ・Ｂ種 ・		・
見え掛り面以外			※小節以上 ・		※Ａ種 ・Ｂ種 ・		の適用

・ JAS 1083-6に基づく広葉樹製材

施工箇所	樹種名	寸法（mm）	等級	形状	含水率	保存処理	間伐材等
			※１等 ・		※10%以下 ・Ａ種 ・Ｂ種 ・		・
			※１等 ・		※10%以下 ・Ａ種 ・Ｂ種 ・		の適用

・ JAS 1083（製材）以外の製材

施工箇所	樹種名	寸法（mm）	材面の品質	防虫処理の適用	含水率	間伐材等
			（　　） 造作材の場合 （※Ａ種 ・Ｂ種）	・適用する ・適用しない	※Ａ種 ・Ｂ種 ・	・ の適用

4 造作用集成材

（１２．２．１）

・ JAS 1152に基づく造作用集成材

施工箇所	品名	樹種名	寸法（mm）	見付け材面数（面数）	見付け材面の品質
カウンター類	図示				※ １等　・ ２等

・ JAS 1152に基づく化粧ばり造作用集成材

施工箇所	品名	樹種名	寸法（mm）	化粧薄板の厚さ（mm）	見付け材面（面数）	見付け材面の品質
		化粧薄板： 芯材：				※１等 ・２等
		化粧薄板： 芯材：				

・ JAS 1152以外の造作用集成材

施工箇所	樹種名	寸法（mm）	見付け材面の品質	含水率	間伐材等の適用
				※15%以下　・	・
				※15%以下　・	・
				※15%以下　・	・

・ JAS 1152以外の化粧ばり造作用集成材

施工箇所	樹種名	寸法（mm）	化粧薄板の厚さ（mm）	見付け材面の品質	含水率	間伐材等の適用
	化粧薄板： 芯材：				※15%以下 ・	
	化粧薄板： 芯材：				※15%以下 ・	

備考	設計者・設計事務所名	工事名	図面内容	縮尺	設計	図面番号
	株式会社シーラカンスアンドアソシエイツ 愛知県名古屋市中区大須3-5-13HASE-BLDG.1　6Ｆ 一級建築士事務所　愛知県知事登録（い-30）第9152号 宇野　享（一級建築士　第246066号）良知　康晴（一級建築士　第361862号）	三次市立十日市小・中学校改築　建築主体工事	特記仕様書(3)		令和8年	A-03-03

5 造作用単板積層材　（１２．２．１）

JAS 0701に基づく造作用単板積層材

施工箇所	品名	寸法（mm）	表面の化粧加工	防虫処理
			・有り（加工：・天然木化粧加工　・塗装加工） ・無し（等級：　　）	・適用する（　　） ・適用しない

JAS 0701以外の造作用単板積層材

施工箇所	寸法（mm）	表面の化粧加工	防虫処理の適用	含水率
		・有り（加工：・天然木化粧加工　・塗装加工） ・無し（　　）	・適用する（　　） ・適用しない	※14%以下 ・

・JAS 3079に基づく直交集成材

施工箇所	品名	強度等級（曲げ性能）	種別	接着性能（使用環境）	樹種名	寸法（mm）
	・異等級構成直交集成材 ・同一等級構成直交集成材		・A種構成 ・B種構成	・A ・B ・C		

6 合板等　・ JAS 0233に基づく普通合板　（１２．２．１）

施工箇所	厚さ（mm）	単板の樹種名	接着の程度	板面の品質	防虫処理の適用
	※5.5 ・		※1類 ・2類	広葉樹 ※2等以上　・1等 針葉樹 ※C-D以上　・	・適用する（　　） ・適用しない

・ JAS 0233に基づく構造用合板

施工箇所	等級	単板の樹種名	接着の程度	板面の品質	厚さ（mm）	防虫処理	曲げ強度（強度等級）	保存処理
	※2級以上 ・1級		・1類 ・特類	※C-D以上 ・	※12 ・	・適用する（　　） ・適用しない		

※屋外又は常時湿潤状態となる場所に使用する場合は、接着の程度を特類とする。

・ JAS 0233に基づく化粧ばり構造用合板

施工箇所	厚さ（mm）	単板の樹種名	接着の程度	防虫処理の適用
			・１類　・特類	・適用する　・適用しない（　　）

※屋外又は常時湿潤状態となる場所に使用する場合は、接着の程度を特類とする。

・ JAS 0233による天然木化粧合板

施工箇所	化粧板に使用する単板の樹種名	厚さ（mm）	接着の程度	防虫処理の適用
			・１類　・２類	・適用する　・適用しない（　　）

・ JAS 0233に基づく特殊加工化粧合板

施工箇所	厚さ（mm）	接着の程度	表面性能	化粧加工の方法	防虫処理
		・１類　・２類	・F　・FW ・W　・SW	・オーバーレイ ・プリント ・塗装	・適用する（　　） ・適用しない

・ JIS A 5908に基づくパーティクルボード

施工箇所	種類	表裏面の状態による区分	曲げ強さによる区分	耐水性による区分	厚さ（mm）
			※13タイプ ・	※PタイプはM ・	※15 ・

・ JAS 0360に基づく構造用パネル

施工箇所	曲げ性能（等級）（・常態曲げ試験　・湿潤曲げ試験）				寸法（mm）
	・１級	・２級	・３級	・４級	

・ JIS A 5908に基づくMDF

施工箇所	厚さ（mm）	表裏面の状態による区分	曲げ強さによる区分	耐水性による区分	難燃性による区分

7 接合具等　造作材の化粧面の釘打ち　（１２．２．２）（１２．２．３）

※隠し釘打ち　・釘頭埋め木　・つぶし頭釘打ち　・釘頭現し

請金物の形状、寸法及び材質

※かすがい

※標準仕様書12.2.3に示す程度の市販品　・図示

座金

※標準仕様書12.2.4に示す程度の市販品　・図示

箱金物及び短冊金物

※標準仕様書12.2.5に示す程度の市販品　・図示

接着剤

接着剤のホルムアルデヒド放散量

※ Ｆ☆☆☆☆　・

8 防腐・防蟻・防虫処理等　・ 工場における薬剤の加圧入等　（１２．３．１、２）

・ 標準仕様書12.3.1(ア)(a) による加圧注入

適用部材（部位）	保存処理性能区分
	・Ｋ２　・Ｋ３　・Ｋ４
	・Ｋ２　・Ｋ３　・Ｋ４

・ 標準仕様書12.3.1(ア)(b) による加圧式保存処理

保存処理の性能（　　）

インサイジング

・適用する　　・適用しない

・ 薬剤の塗布等による防腐、防蟻処理

薬剤の種類

※標準仕様書12.3.1(イ)(a)による。

・付属書A（規定）に基づく表面処理用木材保存剤

適用部材（部位）　　・図示

処理方法

※標準仕様書12.3.1(イ)(b)による。

・ 薬剤の接着材への混入による防腐、防蟻処理

適用部材（部位）　　・図示

・ 合板等の加圧注入処理の適用

適用部材（部位）　　・図示

9 不燃処理木材等

不燃材料

・適用部位（部位）　　・図示

準不燃材料

・適用部位（部位）　　・図示

難燃材料

・適用部位（部位）　　・図示

10 内部間仕切軸及び床組み　・ 間仕切軸組に用いる木材の樹木名（製材を用いる場合）　（１２．４．１）

※杉又は松

・ 床組みに用いる木材の樹種名（製材を用いる場合）

※杉又は松

・土間スラブの類の場合の土間、転ばし大引き及び転ばし根太

※ひのき又は保存処理木材　・

11 窓、出入口その他　・ 窓、出入口その他に用いる木材の樹木名（製材を用いる場合）　（１２．５．１）

※吊元枠、水掛りの下枠及び敷居はひのき、その他は杉又は松

12 床板張り　・ 縁甲板及び上がりこまちに用いる木材の樹木名（製材を用いる場合）　（１２．６．１）

※ひのき

13 壁及び天井下地　・ 壁胴縁、野縁受桟、野縁及び吊木に用いる木材の樹木名（製材を用いる場合）

※杉又は松　（１２．７．１）

1.3 屋根ぶき工事

1 長尺金属板葺　（１３．２．２、３）

施工箇所	板及びコイルの種類	塗膜の耐久性の種類、めっき付着量	厚さ（mm）	屋根葺形式	備考
	※JIS G 3322の屋根用（着色　・有）	・5 類（AZ150）	・0.4 ・0.5	・心木なし瓦棒葺 ・立平葺　・嵯掛葺 ・横葺　・	

下葺材料　・アスファルトルーフィング 940　・ブチルゴム系ルーフィング（粘着タイプ）

・改質アスファルトルーフィング下葺材

（　・一般タイプ　・複層基材タイプ　・粘着層付タイプ）

横葺の場合のけらば納め

・つかみ込み納め　・けらば包み納め

工法　1章 適用区分による風圧力の（・1　・1.15　・1.3）倍の風圧力に対応した工法

雪止め　・設置する（施工箇所　・図示　・図書メディア屋根　）

・設置しない

2 折板葺　（１３．２．２）（１３．３．２、３）（表１３．２．１）

施工箇所	形式	山高、山ピッチによる区分		耐力による区分	材料による区分	厚さ（mm）	軒先面戸板	耐火性能
		山高	山ピッチ					
	・重ね形 ・はぜ締め形 ・かん合形			（　）種	※鋼板製 ・アルミニウム合金板製		・有り ・無し	・30分 ・無し

材料　鋼板の種類（※JIS G 3322の屋根用（着色　・有）　・　）

塗膜の種類、めっき付着量（・5 類(AZ150)　・　）

タイトフレームにJIS G 3302以外の鋼材を直接外気の影響を受けない屋内で使用する場合の表面処理　※ 標準仕様書14.2.2のＦ種　・

軒先面戸板　・ 適用する　・適用しない

断熱材張り　・ 行う（断熱材の種別：　　厚さ：　mm　防火性能：　時間）

・行わない

工法　1章 適用区分による風圧力の（・1　・1.15　・1.3）倍の風圧力に対応した工法

折板のけらば納め　※ けらば包みによる方法　・

耐雪性能に対応した工法の適用

・適用する　・適用しない

雪止め　・設置する（形状及び施工箇所　・図示　・　）　・設置しない

3 粘土瓦葺　（１３．４．２、３）

施工箇所	種類			大きさ	産地	役物瓦の種類	雪止め瓦
	製法による区分	形状による区分	寸法による区分				
							・適用する ・適用しない
							・適用する ・適用しない

JIS A 5208に基づく凍害試験等　・ 行う　・ 行わない

瓦桟木　材質（※ 杉　・　）　寸法（※ 幅21×高さ15（mm）以上　・　）

棟補強用心材　材質（※ 杉　・　）　寸法（※ 幅40×高さ30（mm）以上　・　）

瓦緊結用釘又はねじ

種類（　　）　径（　　）　長さ（　　）

棟補強等に使用する金物等　材質　※ ステンレス製又は溶融亜鉛めっき処理を行った鋼製・

形状、寸法及び留付け方法　※ 図示　・

工法

1章 適用区分による風圧力の（・1　・1.15　・1.3）倍の風圧力に対応した工法

風圧力又は地震力に対応した瓦の緊結方法等　※ 図示による

瓦桟木の留付け工法　※ 図示　・

棟の工法　・ 7寸丸伏せ棟又はＦ形用冠瓦伏せ棟　・ のし積み棟

面戸、雀口、葺土の露出する瓦接合部に仕上げを施す場合

・ モルタル　・ 瓦葺き用しっくい

4 とい　（１３．５．２、３）（表１３．５．４）

といその他の材種

・配管用鋼管　・硬質ポリ塩化ビニル管

・ルーフドレン　・ 表面処理鋼板

とい受け金物及び足金物の材種、形状及び取付け間隔

※ 標準仕様書表13.5.2による（溶融亜鉛めっきを行ったもの）

多雪地域　・ 適用する　・適用しない

防露材のホルムアルデヒド放散量　※ Ｆ☆☆☆☆　・

鋼管製とat の防露巻き　・ 適用する（工法：※ 標準仕様書表13.5.4による　・室内は適用 ）

・ 適用しない

ルーフドレン

種別		呼び			種別
・ろく屋根用縦形Ⅰ型	※ねじ込み式	・80	・100	・125	・150
・ろく屋根用横形Ⅰ型	※ねじ込み式	・80	・100	・125	・150
・ バルコニー中継用	・ねじ込み式	・50	・80	・100	
	・差し込み式	・50	・75	・100	
・ バルコニー用	・ねじ込み式	・50	・80	・100	
	・差し込み式	・50	・75	・100	

1.4 金属工事

1 アルミニウム及びアルミニウム合金の表面処理　（１４．２．１）（表１４．２．１）

種別	色合等	施工箇所（成形板、笠木、建具以外）
	※標準色（　　）　・特注色（壁同色　）	巾木
	※標準色（　　）　・特注色（　　）	
	無着色	

陽極酸化皮膜の着色方法　※二次電解着色　・三次電解着色

2 鉄鋼の亜鉛めっき　（１４．２．２）（表１４．２．２）

表面処理方法	種　別	施工箇所（手すり、タラップ以外）
溶融亜鉛めっき	・A 種	渡り廊下柱梁、設備目隠し柱、下地
	・B 種	
	・C 種	
電気亜鉛めっき	・D 種	
	・E 種	
	・F 種	

3 軽量鉄骨天井下地　野縁等の種類　（１４．４．２～４）（表１４．４．１）

屋外（ ※ 25形　・　）　屋内（ ※ 19形　・ 25形）

・ 屋外の軒天井、ピロティ天井等

工法　1章 適用区分による風圧力の（・1　・1.15　・1.3）倍の風圧力に対応した工法

屋外の形状及びすき法

野縁受、つりボルト及びインサートの間隔　・図示　・

周辺部の端からの間隔　・図示　・

野縁の間隔　・図示　・

・ つりボルトの間隔が900mmを超える場合

補強方法　※ 図示　・

・ 天井のふところが3.0mを超える場合

補強方法　※ 図示　・

・ 天井下地材における耐震性を考慮した補強

補強箇所　※ 高さが６mを超える天井　・ 図示　・

補強方法　※ 「特定天井及び特定天井の構造耐力上安全な構造方法を定める件」（平成25年国土交通省告示第771号）第３第２項第二号に適合させる。

・ 図示

耐震性能

建築非構造部材の耐震性能に係る特記事項による

4 軽量鉄骨壁下地　スタッド、ランナの種類　（１４．５．３）（表１４．５．１）

※ 標準仕様書表14.5.1によるスタッドの高さによる区分に応じた種類　・ 図示

スタッドの高さが5.0mを超える場合　※ 図示

出入口及びこれに準ずる開口部の補強　※ 標準仕様書14.5.4.(5)による　・

5 金属成形板張り　（１４．６．２、３）（表１４．２．１）

種別	製法	形状	板幅（mm）	板厚（mm）	表面処理（標準仕様書表14.2.1による）種別	色合等
・アルミニウム	・押出し ・ロール ・プレス	スパン ドレル形 パネル形				※ 標準色（　　） ・特注色（　　）
						無着色
・ｶﾞﾙﾊﾞﾘｳﾑ鋼板	・	スパン ドレル形				※　標準色
・						

取付け用下地　※ 標準仕様書14.4による　・ 図示

伸縮調整継手　・ 設ける（施工箇所　・ 図示　・　）　・ 設けない

屋外の軒天井、ピロティ天井の工法

1章 適用区分による風圧力の（・1　・1.15　・1.3）倍の風圧力に対応した工法

6 アルミニウム製笠木　（１４．７．２、３）（表１４．２．１）（表１４．７．１）

種類　・ 250形　・ 300形　・ 350形

笠木本体　※押出形材

表面処理　種別（　　）種

色合等　※ 標準色（　　）　・特注色（　　）

笠木の固定金具の工法等

1章 適用区分による風圧力の（・1　・1.15　・1.3）倍の風圧力に対応した工法

1.5 左官工事

1 モルタル塗り　（１５．３．２、５）

モルタル　※ 現場調合材料　・ 既調合材料（材料　　）

既製目地材　・ 設ける　施工箇所（　　）　形状（※図示　・　　）

・ 設けない

床の目地　・ 設ける（目地割り　※ ２m2程度（最大目地間隔３m程度　・　　）

（種類　※ 押し目地　・　　）

・ 設けない

外装タイル張り下地等の下地モルタル塗り及び下地調整材塗りの接着力試験

・ 適用する　・ 適用しない

建具回り等の充填モルタルに使用する防水剤

（品質・性能）

（試験方法）JIS A1404「建築用セメント防水剤の試験方法」による

項目	品質・性能
防水剤の種別	建築用のモルタルに用いるセメント防水剤
混合割合	セメント重量の5%以下
凝結及び安定性	（凝結時間）始発：1時間以上　終結：10時間以内
	（安定性）収縮性、膨張性のひび割れ及びそりの有無について確認する。
曲げ及び圧縮強度比	防水剤を混入したもの、しないものの曲げ強度比及び圧縮強度比 70%以上
吸水比	防水剤を混入したもの、しないものの吸水比 95%以下
透水比	防水剤を混入したもの、しないものの透水比 80%以下 ただし、透水試験における水圧は、3.0×10^{5} Ｐａとし1時間行う

2 ラス系下地　（１５．２．４）

ラス系下地の種類及び材料

・ 二層下地通気構法（材料　・波形ラス（W700）　・こぶラス（K800）　・力骨付きラス（BP700）

換気口部の措置　※ 木造標準仕様書11.4.3(2)(ｲ)による　・

・ 単層下地通気構法（材料　・リブラスＣ（RC800）に裏打ち材と一体化したラス　）

・ 直張り工法ラスモルタル下地（材料　・　）

・ 直張りラスシートモルタル下地（材料　・　）

建築基準法に基づく耐力壁、防火構造、準耐火構造等の指定（　　）

3 床コンクリート直均し仕上げ　（１５．４．２）（６．２．５）

仕上げの平たんさは、図示及び標準仕様書15.4.2(7)(ｲ)以外は下記による

標準仕様書表6.2.5による平たんさの種別	施工箇所
ａ種	合成樹脂塗床、ビニル系床材張り、床コンクリート直均し仕上げ、フリーアクセスフロア（置敷式）（　　）
ｂ種	カーペット張り、防水下地、セルフレベリング材塗り（　　）
ｃ種	タイル張り、モルタル塗り、フリーアクセスフロア（支柱調整式）（　　）

4 セルフレベリング材塗り　標準塗厚（mm）　※ 10mm程度　（１５．５．２）（表１５．５．１）

5 仕上塗材仕上げ　建物内部に使用する塗材のホルムアルデヒド放散量　（１５．６．２）

※ Ｆ☆☆☆☆　・

仕上塗材の種類

・ 薄付け仕上塗材

呼び名	仕上げの形状	工法	吸放湿性	防火材料
※ 外装薄塗材Ｅ				・
・			・ 適用する	・

・ 厚付け仕上げ塗材

呼び名	仕上げの形状	工法	吸放湿性	上塗り材	防火材料
			・ 適用する	・ 適用する	・
			・ 適用する	・ 適用する	・

・ 複層仕上塗材

呼び名	仕上げの形状	工法	上塗り材の種類	防火材料
※ 複層塗材Ｅ ・			溶媒 ※水系　・弱溶媒系　・溶媒系 樹脂 ※アクリル系（耐候性３種） ・ポリウレタン系（耐候性２種） ・アクリルシリコン系（耐候性１種） ・ふっ素系（耐候性１種） 外観　※つやあり　・つやなし	・

軽量骨材仕上塗材

呼び名	防火材料
	・
	・

6 マスチック塗材塗り　（１５．７．２）

標準仕様書15.7.2による。

7 ロックウール吹付け　（１５．１２．２、３）

ロックウールのホルムアルデヒド放散量　※ Ｆ☆☆☆☆　・

接着剤のホルムアルデヒド放散量　※ Ｆ☆☆☆☆　・

仕上げ吹付け厚さ　・ 図示　・ 25mm

8 しっくい塗り　（１５．１０．２、３）

材料

・ 既調合しっくい（種類等　　）

色しっくい　・ 適用する　・ 適用しない

・ 現場調合しっくい

下地

・ せっこうボード　・ せっこうラスボード　・ モルタル塗り　・ 木ずり

・ こまい　・ 下塗りをせっこうプラスターとし上塗りに使用する場合

・

既調合しっくいの場合

・ せっこうボード下地　※標準仕様書表15.10.1　・

・ モルタル塗り下地　※標準仕様書表15.10.2　・

・ せっこうラスボード下地　※製造所の仕様による　・

現場調合しっくいの調合及び各層の塗厚

・ 木ずり下地　※標準仕様書表15.10.3　・

・ せっこうプラスター下地、こまい下地　※標準仕様書表15.10.4　・

既調合しっくいの上塗り仕上げ工法

・ なで切り仕上げ　・ パターン仕上げ

9 こまい壁塗り　（１５．１１．２～５、７、８）

のりの種類

土壁用ののり　※ つのまた　・ ふのり　・ ぎんなんそう　・ 粉末海藻　・

砂壁用ののり　※ ふのり　・ つのまた　・ こんにゃくのり　・ にかわ

・ 合成高分子系混和剤　・

色土の種類

土物仕上げに用いる色土　・

大津仕上げに用いる色土　・

色砂の種類

・ 天然砂と岩石の砕砂　・ 人工的に着色・製造したもの

下塗りの調合　※ 標準仕様書表15.11.2による　・

塗厚

※ 標準仕様書表15.11.8による

・ 建築基準法に基づく耐力壁の指定がある場合（　　）

こまい壁塗りの工程種別　※ Ａ種　・ Ｂ種

土物仕上げの工法の種類　・ 土物仕上げ工法

・ 水ごね土物１工法　・ 水ごね土物２工法

・ のりさし土物工法　・ のりごね土物工法

・ 砂壁仕上げ工法

・ 切り替え仕上げ工法

大津仕上げの工法の種類　・ 普通大津仕上げ工法　・ 大津みがき仕上げ工法

ちけじゃくり　※図示による

1.6 建具工事

1 防火戸　（１６．１．３）

2 見本の製作等　建具見本の製作　・ 行う（建具符号：　　）　※ 行わない　（１６．１．４）

特殊な建具の仮組　・ 行う（建具符号：　　）　・ 行わない

3 防犯建物部品　・ 適用する　適用箇所（※ 建具表による　・　　）　（１６．１．６）

4 アルミニウム製建具　性能値等　（１６．２．２～５）（表１４．２．１）（表１６．２．１、２）

・耐風圧性の等級（S-5　）、気密性の等級（A-3　）、水密性の等級（W-4　）

※ 標準仕様書表16.2.1による種別

外部に面する建具の種別（コンクリート下地及び鉄骨下地）

・Ａ種（建具符号：・全て　・建具表による　・　）

・Ｂ種（建具符号：・全て　・建具表による　・　）

・Ｃ種（建具符号：・全て　・建具表による　・　）

外部に面する建具の種別（木下地）

・Ｄ種（建具符号：・全て　・建具表による　・　）

・Ｅ種（建具符号：・全て　・建具表による　・　）

防音ドア、防音サッシ　遮音性の等級（　　）

（建具符号：・建具表による　・　）

断熱ドア、断熱サッシ　断熱性の等級（　　）

（建具符号：・建具表による　・　）

耐震性能

建築非構造部材の耐震性能に係る特記事項による

ステンレス鋼板の材料　※ SUS304、SUS430JIL又はSUS443J1　・

くつずりの仕上げ　ステンレス鋼板を用いる場合　※ ＨＬ以上

形状及び仕上げ

枠の見込み寸法　※ 建具表による　・

表面処理

外部に面する建具　種別　・ BB-1種　・ BB-2種　・

色合等　※ 標準色（　　）　・ 特注色（　　）

屋内の建具　種別　・ BC-1種　・ BC-2種　・

色合等　※ 標準色（　　）　・ 特注色（　　）

結露水の処理方法　※ 図示　・

取付工法

水切り板、ぜん板　※ 図示　・

木下地の場合の内付け建具　・ 適用しない　・ 適用する

5 網戸等　（１６．２．３）

種類	材質	線径	網目
・ 防虫網	※ 合成樹脂製 ・ ガラス繊維入り合成樹脂製 ・ ステンレス（SUS316）製	※ 0.25mm以上 ・	※ 16～18メッシュ ・
・ 防鳥網	ステンレス（SUS304）線材	1.5mm	網目寸法15mm

6 樹脂製建具　（１６．２．５）（１６．３．２～５）（表１６．３．１～４）

性能値等

・ 耐風圧性の等級（　　）、気密性の等級（　　）、水密性の等級（　　）

※ 標準仕様書表16.3.1による種別

外部に面する建具の種別（コンクリート下地及び鉄骨下地）

・Ａ種（建具符号：・全て　・建具表による　・　）

・Ｂ種（建具符号：・全て　・建具表による　・　）

・Ｃ種（建具符号：・全て　・建具表による　・　）

外部に面する建具の種別（木下地）

・Ｄ種（建具符号：・全て　・建具表による　・　）

・Ｅ種（建具符号：・全て　・建具表による　・　）

防音ドア、防音サッシの遮音性の等級　・ Ｔ－１　・ Ｔ－２　・

（建具符号：・建具表による　・　）

断熱ドア、断熱サッシの断熱性の等級

・ Ｈ－４　・ Ｈ－５　・ Ｈ－６　・ Ｈ－７　・ Ｈ－８

（建具符号：・建具表による　・　）

外部に面する建具の日射熱取得性の等級　・

ガラス　※ 建具表による　・

形状及び仕上げ

枠の見込み寸法　※ 建具表による　・

表面色　※ 標準色　・ 特注色

取付工法

水切り板、ぜん板　※ 図示　・

木下地の場合の内付け建具　・ 適用しない　・ 適用する

備考	設計者・設計事務所名	工事名	図面内容	縮尺	設計	図面番号
	株式会社シーラカンスアンドアソシエイツ 愛知県名古屋市中区大須3-5-13HASE-BLDG.1　6Ｆ 一級建築士事務所　愛知県知事登録（い-30）第9152号 宇野　享（一級建築士　第246066号）良知　康晴（一級建築士　第361862号）	三次市立十日市小・中学校改築　建築主体工事	特記仕様書 (4)		令和8年	A-03-04

⑦ 鋼製建具　（１６．２．２）（１６．４．２～４．６）（表１６．４．２）

性能値等（建具符号：　・建具表による　・　　）
簡易気密型ドアセット　気密性の等級　⊙Ａ－３　水密性の等級　⊙Ｗ－１
外部に面する建具の耐風圧性　・Ｓ－４　⊙Ｓ－５　・Ｓ－６
防音ドア、防音サッシ　遮音性の等級（　　）
断熱ドア、断熱サッシ　断熱性の等級（　　）
耐震性能
　建築非構造部材の耐震性能に係る特記事項による
ステンレス鋼板の材料　※ SUS304、SUS430JIL又はSUS443J1　・
くつずりの仕上げ　ステンレス鋼板を用いる場合　※ ＨＬ以上
形状及び仕上げ
　鋼板類の厚さ　※ 標準仕様書16.4.2による　・
標準型鋼製建具の形式及び寸法　※ 建具表による

⑧ 鋼製軽量建具　（１６．２．２）（１６．５．２～４．６）（表１６．５．１）

性能値等（建具符号：　・建具表による　・　　）
簡易気密型ドアセット　⊙適用する
防音ドア、防音サッシ　遮音性の等級（　　）
　防音充填材（グラスウール又はロックウール）
断熱ドア、断熱サッシ　断熱性の等級（　　）
耐震性能
　建築非構造部材の耐震性能に係る特記事項による
鋼板の材料　※ 亜鉛めっき鋼板　・ビニル被覆鋼板　⊙カラー鋼板　・ステンレス鋼板
ステンレス鋼板の材料　※ SUS304、SUS430JIL又はSUS443J1　・
くつずりの仕上げ　ステンレス製鋼板を用いる場合　※ ＨＬ以上
形状及び仕上げ
　鋼板類の厚さ　※ 標準仕様書表16.5.1による　・
召合せ、縦小口包み板の材質　※ 鋼板　・
標準型鋼製軽量建具の形状及び寸法　※建具表による

9 ステンレス製建具　（１６．２．２）（１６．４．２）（１６．６．２～５）

性能値等（建具符号：　・建具表による　・　　）
簡易気密型ドアセット　・適用する
外部に面する建具の耐風圧性　・Ｓ－４　・Ｓ－５　・Ｓ－６
防音ドア、防音サッシ　遮音性の等級（　　）
断熱ドア、断熱サッシ　断熱性の等級（　　）
耐震性能
　建築非構造部材の耐震性能に係る特記事項による
ステンレス鋼板の材料　※ SUS304、SUS430JIL又はSUS443J1　・
くつずりの仕上げ　ステンレス製鋼板を用いる場合　※ ＨＬ以上
形状及び仕上げ
　表面仕上げ　※ ＨＬ　・鏡面仕上げ　・
エ法
　ステンレス鋼板の曲げ加工　※ 普通曲げ　・角出し曲げ（・ａ角　・ｂ角　・ｃ角）

⑩ 木製建具　（１６．７．２～４）

建具材の加工、組立時の含水率　※ Ａ種　・
建物内部の木製建具に使用する表面材及び接着剤のホルムアルデヒド放散量
　※ Ｆ☆☆☆☆　・
⊙フラッシュ戸
　表面材のホルムアルデヒド放散量等
　　※標準仕様書16.7.2(2)(イ)(a)による
　表面材の品質等

合板の種類	規格等	備考
⊙普通合板	表面の樹種 生地、透明塗料塗り （※ ラワン合板程度　⊙シナ合板　） 不透明塗料塗り （※ しな合板程度　・　　） 板面の品質（※ 広葉樹1等　・　　） 接着の程度（・１類　・２類）	
・天然木化粧合板	樹種名（　　） 接着の程度（・１類　・２類）	
・特殊加工化粧合板	化粧加工の方法 （・オーバーレイ　・プリント　・塗装） 表面性能（　　）タイプ 接着の程度（・１類　・２類）	
・ミディアムデンシティファイバーボード（ＭＤＦ）	表裏面の状態による区分（　　） 曲げ強さによる区分（　　） 接着剤による区分（　　） 難燃性による区分（　　）	

表面板の厚さ　※標準仕様書表16.7.6による　・
引戸の召合せかまちのいんろう付きの適用　・適用する　・適用しない
⊙かまち戸
　かまち樹種（ｽｷﾞ､ﾍﾞｲ）　鏡板樹種（　　）
　見込み寸法　※建具表による　・
・ふすま
　張りの種別（・Ⅰ型　・Ⅱ型）
　上張り（押入等の裏側以外）　・鳥の子　・新鳥の子又はビニル紙程度
　縁仕上げ　・塗り縁　・生地縁（素地）　・生地縁（ウレタンクリヤー塗装）
　見込み寸法　※ 建具表による　・
・戸ぶすま　見込み寸法　※ 建具表による　・
・紙張り障子　見込み寸法　※ 建具表による　・
枠の材料　※ 木製枠（１２章木工事による）
　・鋼製枠（※亜鉛めっき鋼板　・ビニル被覆鋼板　・カラー鋼板　・ステンレス鋼板）
くつずりの材料　※ ステンレス鋼板　・

⑪ 建具用金物　（１６．８．２、３）（表１６．８．１～５）

金物の種類及び見え掛り部の材質等
　※ 標準仕様書表16.8.1により適用は建具表による　・
金属製建具に使用する丁番の枚数及び大きさ　※ 標準仕様書表16.8.2による　・
樹脂製建具に使用する丁番の枚数及び大きさ　※ 標準仕様書表16.8.3による　・
木製建具に使用する丁番の枚数及び大きさ　※ 標準仕様書表16.8.4による　・
木製建具に使用する戸車及びレール　※ 標準仕様書表16.8.5による　・
握り玉及びレバーハンドル、押板類、クレセントの取付け位置　※ 建具表による　・
錠前類
【シリンダ箱錠及びシリンダ本締まり錠】
（品質）
　デッドボルトの出寸法は17mm以上とする。 鍵付きのものはマスターキー、グランドマスターキー、コンストラクションキーなどのキーシステムが構築できるものとする。
（性能）
〈使用頻度による性能〉
1)（シリンダ箱錠のみ）ラッチボルトの開閉繰り返し試験（40万回）を行った後、ハンドルでの開閉操作力及びラッチング力が試験前の2倍未満であり、かつ、ハンドルでの開扉操作及びラッチング動作に支障がない。
2)キーによるデッドボルトの施解錠繰り返し試験（10万回）を行った後、 試験前の回転トルクの2倍未満であり、施解錠操作に支障がなく、かつ、確実に施錠状態が維持されている。
　錠繰り返しの評価は、シリンダ だけの回転トルクが10Ｎ・ｃｍ以下とする。
3)キーによる施錠機構の施解錠繰り返し試験（10万回）を行なった後、 試験前の回転トルクの2倍未満であり、施解錠操作に支障がない。
4)キーの抜き差し繰り返し試験（10万回）を行なった後、キーの抜き差しに要する荷重は10Ｎ以下である。また、未使用の合鍵でシリンダが回転でき、かつ、1箇所1段差浅い刻みをもつ異なるキーでは、シリンダが回転しないこと。(キーに加えるトルクは、150Ｎ・cmとする)
〈外力に対する性能 〉
1)デッドボルトの押込み強度試験（10ＫＮ）を行なった後、荷重を除い ときのデッドボルトの出寸法は8mm以上であること。
2)デッドボルトの側圧強度試験（10ＫＮ）を行なった際、加圧板がデッドボルトを通過しない。
3)デッドボルトの押込み強度（衝撃荷重）試験（58.8Ｊ）の衝撃荷重を加えたとき、解錠状態（デッドボルトの突出量が8mm未満）にならないこと。
4)デッドボルトの側圧強度（衝撃荷重）試験(58.5Ｊ)の衝撃荷重を加えたとき、解錠状態（加圧板がデッドボルトを通過した状態）にならないこと。
5)（シリンダ本締り錠はグレード3以上の彫込錠の場合）ストライクプレートの厚さ1.5mm以上のステンレス鋼製とし、トロヨケは厚さ1.6mm以上の鋼製の一体絞りとする。又はストライクの強度と同等以上の強度をもつものとする。
〈使用扉の質量に対する性能 〉
（シリンダ箱錠のみ）
ラッチボルトの側圧強度試験（4ＫＮ）を行い、荷重を除いたとき、ハンドル操作及びラッチングに支障がない。
〈ハンドルの強度（シリンダ箱錠のみ）〉
1)レバーハンドルのねじり強度試験（3.5ＫＮ・ｃｍ）を行なった後、トルクを除いたとき、ハンドルが正常に作動していること。また、施錠時ハンドルが固定される錠は、施錠状態が維持され、かつ、施解錠操作に支障がない。
2)握り玉のねじり強度試験（3ＫＮ・ｃｍ）を行なった後、トルクを除いたとき、握り玉が正常に作動していること。また、施錠時握り玉が固定される錠は、施錠状態が維持され、かつ、施解錠操作に支障がない。
3)ハンドルの引張強度試験（2ＫＮ）を行い、荷重を除いたとき、ハンドルが正常に作動していること。また、施錠時ハンドルが固定される錠は、施錠状態が維持され、かつ、施解錠操作に支障がない。
4)ハンドルの垂直荷重強度試験（2ＫＮ）を行い、荷重を除いたとき、ハンドルが正常に作動していること。また、施錠時ハンドルが固定される錠は、施錠状態が維持され、かつ、施解錠操作に支障がない。
〈鍵違い〉
1)鍵違い数は、1.5万以上とする。ただし、異なるキーウェイ形状であっても、共通のキーセクションが存在する場合は、有効かぎ（鍵）違い数とみなさないものとする。
2)同一タンブラーの使用数は、60%以下とする。また、6本タンブラーにおいては、キーの同一刻みは、最大2連続までとしていること。
　試験方法は、JIS Ａ 1541-1（建築金物－錠－第１部：試験方法）による。
【レバーハンドル】
（性能）
〈ねじり強度〉
　レバーハンドルのねじり強度試験（3.5ＫＮ・ｃｍ）を行なった後、トルクを除いたとき、ハンドルが正常に作動していること。また、施錠時ハンドルが固定される錠は、施錠状態が維持され、かつ、施解錠操作に支障がないこと。
〈引張り強度〉
　ハンドルの引張強度試験（2ＫＮ）を行い、荷重を除いたとき、ハンドル が正常に作動していること。また、施錠時ハンドルが固定される錠は、 施錠状態が維持され、かつ、施解錠操作に支障がないこと。
〈垂直荷重強度〉
　ハンドルの垂直荷重強度試験（2ＫＮ）を行い、荷重を除いたとき、ハンドルが正常に作動していること。また、施錠時ハンドルが固定される錠は、施錠状態が維持され、かつ、施解錠操作に支障が ないこと。
試験方法は、JIS Ａ 1541-1（建築金物－錠－第１部：試験方法）による。
クローザー類
（品質・性能）

性能試験項目			区分	① ドアクローザー		② ヒンジクローザー		③ フロアヒンジ	
初期値	閉じ力及び効果による区分（注2）	Grade2	番手	閉じモーメント（Ｎ・ｍ）	効率（%）	閉じモーメント（Ｎ・ｍ）	効率（%）	閉じモーメント（Ｎ・ｍ）	効率（%）
			1	5以上	30以上	5以上	30以上	5以上	30以上
			2	10以上	30以上	10以上	30以上	10以上	30以上
			3	15以上	35以上	15以上	35以上	15以上	35以上
			4	25以上	40以上	25以上	40以上	25以上	40以上
			5	35以上	45以上	35以上	45以上	35以上	45以上
			6	45以上	45以上	45以上	45以上	45以上	45以上
閉じ速度（秒）				常温（5～35℃）無風状態において、開扉（70°）から全閉（0°）までの時間を5～8秒に調整できるきること。					
温度依存性（℃）				緩衝油の流動点は、JIS Ｋ 2269(原油及び石油製品の流動点並びに石油製品曇り点試験方法）により測定し、−15℃以下であること。					
ストップ力	ストップ力			60Ｎ・ｍ以下 但し、コンシールド型は200Ｎ・ｍ以下		100Ｎ・ｍ以下		100Ｎ・ｍ以下	
	ストップ解除力			8Ｎ・ｍ以上		3Ｎ・ｍ以上		10Ｎ・ｍ以上	
	バックチェック性能（秒）（バックチェック機能を有する機種のみ適用）			ドア開扉方向に荷重60Ｎ/m2を開扉50°から負荷する。バックチェック開始角度（70～85°）から更に20°まで開く間の時間は0.8秒以上としていること。		—		—	
	ディレードアクション性能（秒）ディレード アクション解除角度（60～75°）（ディレードアクション機能を有する機種のみ適用）			開扉90°の位置からディレードアクション解除角度までの時間が10秒以上確保でき、また、その時間の調整が可能であること。		—		—	
	戸の開錠位置（中心吊り込み両自由のみに適用）			—		—		±3mm以内	
耐久性	繰返し開閉後の開じモーメント（Ｎ・ｍ）	Grade2		耐久試験後も上記初期値を満足していること。		耐久試験後も上記初期値を満足していること。		耐久試験後も上記初期値を満足していること。	
	繰返し開閉後の効率（%）	Grade2		耐久試験後も上記初期値を満足していること。		耐久試験後も上記初期値を満足していること。		耐久試験後も上記初期値を満足していること。	
	繰返し開閉後の開じ速度（秒）			耐久試験後も上記初期値を満足していること。					
	繰返し開閉後のバックチェック性能（秒）			耐久試験後も上記初期値を満足していること。		—		—	
	繰返し開閉後のディレードアクション性能（秒）			耐久試験後も上記初期値を満足していること。		—		—	
	繰り返し開閉後の戸開錠位置（mm）			—		—		耐久試験後±6mm以内	
耐久性の試験回数（繰り返し開閉回数）		Grade2		20万回		10万回		30万回	

注１.パラレル取付けは、右記の閉じモーメントの70%程度までとする。
注２.コンシールド型は右記の閉じモーメントの50%程度までとする。
Grade1を選定する場合は、図示による。
（試験方法）
１）性能試験は、JIS Ａ 1510-3（建築用ドア金物の試験方法－第３部：フロアヒンジ、ドアクローザ及びヒンジクローザ）に規定する試験方法による。
２）試験ドアの質量は、1番手は25kg、2番手は40kg、3番手は60kg、4番手は80kg、5番手は100kg、6番手は120kgとする。

⑫ 鍵　（１６．８．４）

マスターキー　※ 製作する（　3　組）　・製作しない　・既存に組込む
鍵の製作本数　※各室３本１組（室名札付き）　・
鍵箱　⊙設ける（　30　個用 ２ 組）　・設けない

13 自動ドア開閉装置　（表１６．９．１）（表１６．９．２）（１６．９．２、３）

引き戸用駆動装置
　性能
　　※ 標準仕様書表16.9.1による
　　種類　・SSLD-1　・SSLD-2　・DSLD-1　・DSLD-2
・車椅子使用者用便房出入り口引き戸用駆動装置
　性能
　　※ 標準仕様書表16.9.2による
引き戸用検出装置
　性能
　　※標準仕様書表16.9.3による
　種類　・光線（反射）センサー　・熱線センサー　・音波センサー　・光電センサー
　　・電波センサー　・タッチスイッチ　・押しボタンスイッチ
　　タッチスイッチの種類
　　・無線式タッチスイッチ　・光線式タッチスイッチ
　　車椅子使用者用便房操作スイッチの種類
　　・大形（開・閉）押しボタンスイッチ　・非接触スイッチ

戸の開閉方式　※ 建具表による　・
防錆　・適用する　・適用しない
凍結防止措置　・適用する　・適用しない

14 自閉式上吊り引戸装置　（１６．１０．３）

性能等　※ 標準仕様書表16.10.1による　・
（試験方法）
（１）耐久性（開閉繰り返し）試験
　閉については外力によらず、試験体の自閉装置及び制御装置のみにより戸を開端位置から閉端位置までの作動を確認できる試験を行う。同試験に用いる試験体は片引戸とし、開口内法有効高さ2,000mm、幅は最大寸法とする。適用戸総質量の区分毎に試験を行う。自閉装置、制御装置は10万回以上の時点で1回のみ調整を行えるものとし、また、その他の制御装置についてはメーカーの耐久性能試験成績書において2万回以上の耐久性能を確認することで、試験に代えることができるものとする。
（２）耐衝撃性試験
　落下高さ17ｃｍにて、ドアの中央部にドアが外れる方向に衝撃を与える。
　耐衝撃性試験に用いる試験体は片引戸、開口内法有効寸法は高さ2,000mm、幅900mmとする。
　適用戸総質量の区分毎に試験を行う。
（３）気密性能試験
　JIS Ａ 1516「建具の気密性試験方法」による。

15 重量シャッター　（１６．１１．２、３）

シャッターの種類　・管理用シャッター
　・外壁用防火シャッター
　・屋内用防火シャッター
　・防煙シャッター
外壁開口部に設ける重量シャッターの耐風圧強度（　　）Pa
開閉方式の種類　※ 電動式（手動併用）　・手動式
安全装置
　電動式シャッターの急降下制動装置、急降下停止装置
　（設置個所　⊙建具表による　・　　）
　電動式シャッターの障害物感知装置
　（設置個所　⊙建具表による　・　　）
屋内用防火シャッター若しくは防煙シャッターの危害防止装置
　（設置個所　⊙建具表による　・　　）
管理用シャッターのシャッターケース　・設ける　・設けない
　・設ける　・設けない
スラット及びシャッターケース用鋼板
　鋼板の種類　・JIS Ｇ 3302（溶融亜鉛めっき鋼板及び鋼帯）
　　⊙JIS Ｇ 3312（塗装溶融亜鉛めっき及び鋼帯）
　めっきの付着量　※ Z12又はF12を満足するもの　・
ガイドレール、まぐさ、雨排りに用いる座板及び座板のカバー、雨排りに用いるスイッチボックス類のふたの材質
　ステンレス鋼板の材料　※ SUS304、SUS430J1L又はSUS443J1　・

16 軽量シャッター　（１６．１２．２～４）

開閉方式の種類　※ 手動式　・電動式（手動併用）
耐風圧強度　（　　）Pa
安全装置（電動シャッター）
　・急降下停止装置
　（設置個所　・建具表による　・　　）
　※障害物感知装置
　（設置個所　・建具表による　・　　）
　スラットの材質の種類
　・JIS Ｇ 3312（塗装溶融亜鉛めっき鋼板及び鋼板）
　　めっきの付着量（※ Z06 又はF06　・　　）
　・JIS Ｇ 3322（塗装溶融５５%アルミニウム－亜鉛合金めっき鋼板及び鋼板）
　　めっきの付着量（※ AZ90　・　　）
　スラットの形状
　・インターロッキング形　・オーバーラッピング形
シャッターケース　※ 設ける　・設けない
ガイドレール（中柱共）の材質　※ ステンレス鋼板（SUS304）　厚さ1.0mm
　・
座板の材質（屋外の場合）　※ ステンレス製既製品　・

17 オーバーヘッドドア　（１６．１３．２、３）

セクション材料による区分	風圧力による強さの区分	開閉方式による区分	収納方式による区分	ガイドレールの材料
※スチールタイプ ・アルミニウムタイプ ・ファイバーグラスタイプ	・125 ・100 ・75 ・50	※バランス式 ・チェーン式 ・電動式	・スタンダード形 ・ローヘッド形 ・ハイリフト形 ・バーチカル形	※溶融亜鉛めっき鋼板 ・ステンレス鋼板

電動式タイプで障害物感知装置を設ける箇所　※ 図示　・

18 ガラス　（９．７）（１６．１４．２～４）（図１６．１４．１）

下記のガラス以外の品種、厚さの呼びによる種類等
　※ 建具表による　・
合わせガラスの材料板ガラスの種類及び厚さの組合せ並びに合わせガラスの合計厚さ及び特性による種類　※ 下記以外は建具表による　・

材料板ガラスの種類、組合せ	落球衝撃はく離特性並びにショットバック衝撃特性による種類
⊙フロート板、フロート板合わせガラス ・	・Ｉ類　・ＩＩ－１類 ・ＩＩ－２類　・ＩＩＩ類

強化ガラスの形状による種類、材料板ガラスの種類による名称及び特性による種類
　※ 下記以外は建具表による　・

材料板ガラスによる種類による名称	材料板ガラス	破片の状態及びにショットバック衝撃特性による種類
・フロート強化ガラス ・	・フロート板ガラス ・	・Ｉ類　・ＩＩＩ類
・	・	

熱線吸収板ガラスの板ガラスによる種類、厚さによる種類及び性能による種類
　※ 下記以外は建具表による　・

材料板ガラスによる種類	性能による種類	色　調
・熱線吸収フロート板ガラス	・１種　・２種	・グリーン　・
・熱線吸収網入り磨き板ガラス		

複層ガラスの材料板ガラスの種類及び厚さの組合せ並びに複層ガラスの厚さ
　※ 下記以外は建具表による　・

断熱性による区分	・Ｔ１　・Ｔ２　・Ｔ３　・Ｔ４　・Ｔ５　・Ｔ６
封入気体の種類	・空気　・アルゴン　・
日射取得性、日射遮蔽性による区分	・Ｇ　・Ｓ

熱線反射ガラスの材料板ガラスの種類及び厚さによる種類
　※ 下記以外は建具表による　・

材料板ガラスによる種類	日射熱遮蔽性による区分	耐久性による区分
・ 色調（・ブルー　・グレー　・　　）	・１種	Ａ類
	・２種	・Ａ類　・Ｂ類
	・３種	Ｂ類

反射皮膜面　・内面　・外面

ガラスの留め材及び溝の大きさ　（１６．１４．２）（９．７）

建具の種類	ガラス留め材	ガラス溝の大きさ（mm）
アルミニウム製	※ シーリング材 ・ガスケット ・グレイジングチャンネル形 ・	※ 建具の製造所の仕様による ・
鋼製及び鋼製軽量	※ シーリング材 ・	※ 建具の製造所の仕様による ・
ステンレス製	※ シーリング材 ・	※ 建具の製造所の仕様による ・
樹脂製	※ シーリング材 ・ガスケット ・グレイジングチャンネル形 ・	※ 建具の製造所の仕様による ・

耐震性能
　建築非構造部材の耐震性能に係る特記事項による

19 ガラスブロック積み　（１６．１４．５）

表面形状	呼び寸法（mm）	厚さ（mm）	色調 クリア	色調 乳白	目地幅（mm） 平積み	目地幅（mm） 曲面積み	伸縮調整目地位置（mm）	防火性能
・正方形	・125×125	80	・	・	※8～15 ・15～25 ・	※標準仕様書16.14.5(2)(ｲ)(a)② ・	※6mm以下ごとに幅10～25 ・図示 ・	※無し ・有り
	・160×160	・95 ・125	・	・				
	・200×200	・95 ・125	・	・				
	・320×320	95	・	・				

壁用金属枠及び補強材の材質・形状　※ 図示　・
力骨　材質　※ ステンレス鋼（SUS304）　・
　寸法　※ 径5.5mm　・
　形状　※ はしご形状複筋及び単筋　・
化粧目地モルタルの色（　　）
シーリングの種類　（　　）
金属製化粧カバー　材質　・ステンレス製　・アルミニウム製
　寸法　※ 図示　・
　形状　※ 図示　・
木下地の場合のアンカー等の取付け間隔　・図示による
工法　1章 適用区分による風圧力の（・1　・1.15　・1.3）倍の風圧力に対応した工法
目地部の横力骨の納まり
　※ ガラスブロック製造所の仕様による　・図示　・

20 ガラス用フィルム

種　類	記号 内張り用	記号 外張り用	その他性能等
⊙日射調整フィルム	⊙ＳＣ－１	・ＳＣ－２	日射遮へい性能による区分 ・Ａ　・Ｂ　・Ｃ　・Ｄ　・Ｅ
・低放射フィルム	ＬＥ		熱還流率による区分 ・Ａ　・Ｂ　・Ｃ　・Ｄ
⊙衝撃破壊対応ガラス飛散防止フィルム	⊙ＧＩ－１	・ＧＩ－２	
・相間変位破壊対応ガラス飛散防止フィルム	・ＧＤ－１	・ＧＤ－２	
・ガラス貫通防止フィルム	ＳＦ		ガラスの貫通防止性能による区分 ・Ａ　・Ｂ

品質　ＪＩＳ　Ａ５７５９による

備考	設計者・設計事務所名	工事名	図面内容	縮尺	設計	図面番号
	株式会社シーラカンスアンドアソシエイツ 愛知県名古屋市中区大須3-5-13HASE-BLDG.1　6Ｆ 一級建築士事務所　愛知県知事登録（い-30）第9152号 宇野　享（一級建築士　第246066号）良知　康晴（一級建築士　第361862号）	三次市立十日市小・中学校改築　建築主体工事	特記仕様書(5)		令和8年	A-03-05

17 カーテンウォール工事

1 取付方法、性能等

（17．1．3）

取付方法　・層間方式　　・柱、梁方式　　・方立方式　　・スパンドレル方式　　・

性能

水密性	気密性	遮音性	断熱性	耐火性	耐温度差性（℃）
				・30分 ・1時間	・80 ・70 ・60

耐風圧性

1章 適用区分による風圧力の（　・1　・1.15　・1.3）倍の風圧力に対応した工法

主要部材の耐風圧性能（ガラスを除く）

支点間距離（h）	耐風圧性能
4m以下	・たわみ量が$\frac{1}{150}$×hかつ絶対量20mm以下であること
4mを超える	・

耐震性能

建築非構造部材の耐震性能に係る特記事項による

性能の確認及び判定方法

※ 性能の確認及び判定方法が確認できる適切な資料により、監督職員の承諾を受ける

2 メタルカーテンウォール

シーリング材　　（17．2．2、3、5、6）

下表以外は標準仕様書 9.7.1 による

被着体の組合せ		シーリング材の種別	
		記　号	主成分による区分
金属	ガラス		
	石、タイル		
ガラス	ガラス		
カーテンウォール板間目地			

構造用ガスケット

・適用する　（施工箇所　・図示　・　　）

材質　・クロロプレン系　・EPDM系　・シリコーン系

形状　・H型　・Y型　・C型

寸法（mm）　ガラス板厚（　）、支持枠の厚さ（　）、ウェブの寸法（　）

・適用しない

断熱材

種類（　　）

厚さ（mm）（　　）

施工箇所　・図示　・

製品の見え掛り部分の仕上げ

・JIS H 8601（陽極酸化皮膜）

・JIS H 8602（陽極酸化皮膜複合被膜）

・塗膜（・アクリル系　・ウレタン系　・ふっ素系）

ガラス溝の寸法、形状等

※ カーテンウォールの製造所の仕様

耐火材料

施工部位	種別	規格帯
・ファスナー部		
・取付けブラケット		
・パネル目地部		
・層間ふさぎ		
・		

カーテンウォールの材料

金属系材料の種類	規格等	表面処理	映像調整
※ アルミニウム材	※ 標準仕様書16.2.3による ・	種別（　　）種 色合等　・標準色（　　） ・特注色（　　）	・行わない ・行う
	・		

製品及び取付け位置の寸法許容差　※ 標準仕様書表17.2.1～3による

ガラス溝の寸法、形状等　※ カーテンウォールの製造所の仕様による　・

3 PCカーテンウォール

（17．3．2～6）（表17．3．1、2）

カーテンウォールの材料

コンクリート　※ 標準仕様書17.3.2(1)(ｱ)～(ｳ)による　・

鉄筋　※ SD295A（　・D13　・D10　）

補強鉄線の径（mm）　※ 3.2　・4.0　・5.0　・6.0

配筋　※ 図示

先付けの材料　・建具枠　・ゴンドラ用ガイドレール　・

表面仕上材　・タイル

・石材（　・花こう岩　・大理石　・　　）

・

ガスケットを用いる場合のアンカー溝の寸法及び寸法許容差（mm）

・深さ（h）=1～+2、溝幅及び底幅（W1及びW2）=±1　・

製品及び取付位置の寸法許容差　※標準仕様書表17.3.1～2による　・

18 塗装工事

1 材料

屋内で使用する塗料のホルムアルデヒド放散量　　（18．1．3）

※ F☆☆☆☆　・

防火材料　※ 屋内の壁、天井仕上げは防火材料とする。

・次の箇所を除き防火材料とする。（箇所：　　）

2 素地ごしらえ

（18．2．2～7）

下地面等		種別
木部	不透明塗料塗りの場合	※ A種　・B種
	透明塗料塗りの場合	※ B種　・A種
鉄鋼面（DP以外）		※C種　・A種　・B種
鉄鋼面DP		※B種　・A種　・C種
亜鉛めっき鉄面（鋼製建具等以外）		・A種　・B種
亜鉛めっき鋼面（鋼製建具等）		※ B種
モルタル面及びせっこうプラスター面		※ B種　・A種
コンクリート面（DP以外）及びALCパネル面		※ B種　・A種
押出成形セメント板面		・A種　・B種
コンクリート面（DP）		※ A種　・B種
せっこうボード面及びその他ボード面		※ B種　・A種

3 錆止め塗料塗り

（18．3．2、3）

下地面	塗料の種別	錆止め塗料の種別	錆止め塗料塗りの工程
鉄鋼面	SOP	As種	見え掛り：A種 見え隠れ：B種
	DP	Cs種及びDs種	表18.3.4
	EP－G	・As種　※ Bs種	見え掛り：A種 見え隠れ：B種
亜鉛めっき鋼面	SOP	※ As種　・Bz種	鋼製建具等：A種 上記以外：B種
	DP	Bz種	表18.3.6
	EP－G	Cz種	鋼製建具等：A種 上記以外：B種

4 塗料

（18．4．1～18．12．2）

塗装		種別	塗料の種類	日射反射率高塗料
○合成樹脂調合ペイント塗り（SOP）	木部屋外	※A種　・B種	※ 1種　・2種	
	木部屋内	※B種　・A種	※ 1種　・2種	
	鉄鋼面	※B種　・A種	※ 1種　・2種	・適用
	亜鉛めっき鋼面		※ 1種　・2種	・適用
○クリヤラッカー塗り（CL）		※B種　・A種	・透明　・不透明	
○アクリル樹脂系非水分散形塗料塗り（NAD）		※B種　・A種		
・耐候性塗料塗り（DP）	鉄鋼面		上塗り等級 ・1級　・2級　・3級	・適用
	亜鉛めっき鋼面		上塗り等級 ・1級　・2級　・3級	
	コンクリート面及び押出成形セメント板面	・A種	上塗り等級1級	
		・B種	上塗り等級2級	
		・C種	上塗り等級3級	
○つや有合成樹脂エマルションペイント塗り（EP－G）	コンクリート面、押出成形セメント板面、モルタル面、プラスター面、せっこうボード面その他ボード面等	※B種　・A種		
	屋内の鉄鋼面	※B種　・A種		
○合成樹脂エマルションペイント塗り（EP）		※B種　・A種		
・合成樹脂エマルション模様塗料塗り（EP－T）		※B種　・A種		
○ウレタン樹脂ワニス塗り（UC）		※B種　・A種	・透明　・不透明	
・ピグメントステイン塗り				
○木材保護塗料塗り（WP）		※B種　・A種	・透明　・不透明	

高日射反射率塗料 を適用する場合の適用箇所は屋上、屋根面の金属面とする

クリアラッカー塗りA種のエ程2の着色

・適用しない　・適用する（着色剤：・溶剤形着色剤　・油性染色着色剤）

ウレタン樹脂ワニス塗りのエ程1の着色

・適用しない　・適用する（着色剤：・油性顔料着色剤　・溶剤形顔料着色剤）

オイルステイン塗りの工程等　・

19 内装工事

1 接着剤

（19．2．2）

ビニル床シート、ビニル床タイル、ゴム床タイル用接着剤のホルムアルデヒド放散量

※ F☆☆☆☆　・

接着剤は可塑剤（難揮発性の可塑剤を除く）が添加されていないものとする

施工箇所の下地がセメント系下地及び木質系下地以外の場合の接着剤の種別

・図示　・

2 下地の工法

標準仕様書19.2.3(1)(ｱ)～(ｳ)以外の下地の工法　　（19．2．3）

・図示による

3 ビニル床シート

（19．2．2、3）

種類の記号	色柄	厚さ（mm）	備考
※ FS ・	・無地 ・マーブル柄 ・柄物	※ 2.0 ・	

※ 目地処理（工法　※ 熱溶接工法　・　　）・突付け（施工箇所：　　）

4 ビニル床タイル

（19．2．2）

種類の記号	色柄	寸法	厚さ（mm）	備考
※ KT ・TT　・FT	・無地 ・柄物	※ 300×300 ・450×450	※ 2.0 ・2.5	
・FOA　・FOB		・500×500	・3.0	

5 特殊機能床材

（19．2．2）

シート種別	厚さ、形状、寸法		種類
・帯電防止床シート	（mm）		
・帯電防止床タイル	― （mm）		
・視覚障害者用床タイル	（mm）	視覚障害者誘導ブロック等の突起の形状・寸法及びその配列はJIS T 9251による	
・耐動荷重性床シート	（mm）		
・防滑性床シート	（mm）		
・防滑性床タイル	― （mm）		

6 ビニル幅木

材質の種類　※ 軟質　・硬質　　（19．2．2）

高さ（mm）　※ 60　・75　・100

厚さ（mm）　※ 1.5以上　・

7 ゴム床タイル

（19．2．2）

種類　・単層品　・複層品

色柄（　　）

厚さ（mm）・3.0　・4.5　・6.0　・9.0

寸法（mm）（　　）

8 カーペット敷き

（19．3．2、3）（表19．3．1）

・織じゅうたん

織り方	パイルの形状	帯電性	備考
・ウィルトンカーペット	・カットパイル	・適用する	
・フェイストゥフェイスカーペット	・ループパイル	・適用しない	
・アキスミンターカーペット	・カット、ループ併用		

色柄

※模様のない無地

パイル糸の種類等

※標準仕様書19.3.1による種別（・A種　・B種　・C種）

織じゅうたんの接合方法

※ ヒートボンド工法　・つづり縫い

・タフテッドカーペット

パイルの形状	パイル長さ（mm）	工法	帯電性	備考
・カットパイル	・5～7　・	※ 全面接着工法	・適用する	
・ループパイル	・4～6　・	・グリッパー工法	・適用しない	
・カット、ループ併用	・			

タフテッドカーペット用接着剤のホルムアルデヒド放散量

※F☆☆☆

・タイルカーペット

パイルの形状	種類	施工箇所	寸法（mm）	総厚さ（mm）	備　考
※ ループパイル	※ 第一種 ・第二種		※ 500×500	※ 6.5	
・カットパイル	・第一種 ・第二種		※ 500×500	※ 6.5	
・カット、ループ併用	・第一種 ・第二種		※ 500×500	※ 6.5	

タイルカーペット用接着剤のホルムアルデヒド放散量

※F☆☆☆☆

タイルカーペットの敷き方　平　場　※ 市松敷き　・模様流し　・

階段部分　※ 模様流し　・市松敷き　・

下敷き材　※ 反毛フェルト（JIS L 3204）の第2種2号　呼び厚さ 8mm　・

見切り、押え金物の材質、種類及び形状　※ 図示　・

9 合成樹脂塗床

（19．4．2、3）（表19．4．4、5）

種別	施工箇所	工法	仕上げの種類
・厚膜型塗床材 弾性ウレタン樹脂系塗床			※ 平滑仕上げ　・防滑仕上げ ・つや消し仕上げ
・厚膜型塗床材 エポキシ樹脂系塗床		・薄膜流しのべエ法 ・厚膜流しのべエ法 ・樹脂モルタル工法	・平滑仕上げ ・防滑仕上げ
・薄膜型塗床材			※ 平滑仕上げ

塗料のホルムアルデヒド放散量　※ F☆☆☆☆　・

10 フローリング張り

（19．5．2～5）（表19．5．1～6）

単層フローリング

種類	工法	樹種	厚さ（mm）	間伐材等の適用
・フローリングボード1等	・釘留め工法（根太張り）	・なら　・	15	・
	・釘留め工法（直張り）	・なら　・	・12　・	・
	・接着工法	・なら　・	・8　・	・
・フローリングブロック1等	・接着工法	・なら　・	15	・

フローリングボードの大きさ　※ 標準仕様書表19.5.1、3、5による　・

複合フローリング

種類	工法	樹種	種別	厚さ（mm）	間伐材等の適用
・天然木化粧複合フローリング	・釘留め工法（根太張り）	・なら　・	・A種	・15　・	・
	・釘留め工法（直張り）	・	・B種	・12　・	
			※ C種	・12　・	
	・接着工法	・なら　・	・A種	・12　・	・
			・B種	・12　・	
			※ C種	・12　・	

フローリングの大きさ　※ 標準仕様書表19.5.2、4、6による　・

フローリングのホルムアルデヒド放散量等　※標準仕様書19.5.2(2)による　・

各工法に使用する接着剤のホルムアルデヒド放散量　※F☆☆☆☆

接着工法の場合の裏面緩衝材　※ 合成樹脂発泡シート

11 畳敷き

（19．6．2）（表19．6．1）

種別　・A種（畳表：・JS　・J1）　・B種

・C種（畳床：PS－C20　・PS－C25　・PS－C30）

※D種（畳床：・KT-I　・KT-II ※KT-III　・KT-K ・KT-N）

下地の種類　・標準仕様書表12.6.1による床組

○ポリスチレンフォーム床下地（ノンフロン）

・

畳表及び畳床はホルムアルデヒド、アセトアルデヒド及びスチレンを発散しないか、発散が極めて少ない材料を使用したものとする。

・衝撃緩和型畳　畳表　・C1　・C2

12 せっこうボードその他のボード及び合板張り

（19．7．2、3）（表19．7．1）

MDF、パーティクルボード及び接着剤のホルムアルデヒド放散量

※F☆☆☆☆　・

合板のホルムアルデヒド放散量

※標準仕様書19.7.2(2)(ｲ)の(a)～(d)のいずれか

合板の防虫処理の適用

・行う　　・行わない

種　類	JISの記号	厚さ（mm）、規格等
○硬質木毛セメント板	HW	・15　・20　○25　・
・中質木毛セメント板	MW	・15　・20　・25　・
○普通木毛セメント板	NW	○15　・20　・25　・
・硬質木片セメント板	HF	・12　・15　・18　・21　・
・普通木片セメント板	NF	・30　・
○けい酸カルシウム板	0.8FK 1.0FK	タイプ2（無石綿）・6　○8
・化粧けい酸カルシウム板	0.8FK 1.0FK	タイプ2（無石綿）・6　・8 表面への化粧張り等の加工　・アクリル樹脂系焼付　・
○ロックウール化粧吸音板	DR	○フラットタイプ（※ 9(不燃)　・12(不燃)　・　） ・凹凸タイプ（　・12(不燃)　・15(不燃)　・　）
・ロックウール吸音ボード1号	RW-B	・25　・
・グラスウール吸音ボード32K	GW-B	・25（ガラスクロス包）　・
○せっこうボード	GB-R	※ 12.5（不燃）　・15（不燃）
・不燃積層せっこうボード	GB-NC	9.5（不燃）化粧無（下地張り用） 化粧有（トラバーチン模様）
・シージングせっこうボード	GB-S	12.5　（※不燃　・準不燃）
・強化せっこうボード	GB-F	・12.5（不燃）　・15（不燃）
・せっこうラスボード	GB-L	9.5
・化粧せっこうボード（トラバーチン模様）	GB-D	9.5（準不燃）
○普通合板		単板の樹種名 生地、透明塗料塗り （※ラワン程度　○OSB　） 不透明塗料塗り （※しな程度　・　） 板面の品質（　） 厚さ（mm）（　） 接着の程度（・1類　・2類　） 防虫処理（・行う　・行わない）
・天然木化粧合板		樹種名（　） 接着の程度（・1類　・2類） 厚さ（mm）（　） 化粧加工の方法（・オーバーレイ・プリント・塗装） 防虫処理（・行う　・行わない）
・特殊加工化粧合板		表面性能（　）タイプ 接着の程度（・1類　・2類） 厚さ（mm）（　） 防虫処理（・行う　・行わない）
○メラミン樹脂化粧板		JIS K 6903 による厚さ　（※ 1.2　・　）
・ポリエステル樹脂化粧板		
・ミディアムデンシティファイバーボード	MDF	・3　・7　・9　・12　・
・単板張り パーティクルボード		・無研磨板　VN　・研磨板VS ・10　・12　・15　・18　・
・化粧パーティクルボード		・単板オーバーレイ　DV ・プラスチックオーバーレイ　DO ・塗装　DC ・10（難燃）　・12（難燃）　・
・ハードボード（素地）	HB	・無研磨板（・スタンダード・テンパード RN） ・研磨板（・スタンダード・テンパード RS）
・ハードボード（化粧）		・内装用D1　・外装用DE ・2.5　・3.5　・5　・7　・
・インシュレーションボード	IB	A級（・天井仕上げ・内装仕上げ・　） ・9　・12　・15　・18　・

天井のボード類（ロックウール吸音板を除く）の重ね張りを行う場合

※ 図示による

合板の張付け　・A種　・B種

せっこうボードの目地工法　※ 仕上表による　・

13 壁紙張り

ホルムアルデヒド放散量　※ F☆☆☆☆　・　　（19．8．2、3）

施工箇所	壁紙の種類						防火性能	備考
	紙	繊維	塩化ビニル	プラスチック	無機質	その他		
	・	・	・	・	・	・	・不燃　・準不燃	
	・	・	・	・	・	・	・不燃　・準不燃	
	・	・	・	・	・	・	・不燃　・準不燃	
	・	・	・	・	・	・	・不燃　・準不燃	

モルタル及びせっこうプラスター面の素地ごしらえの種別　※ B種　・A種

コンクリート面の素地ごしらえの種別　※ B種　・A種

せっこうボード面及びけい酸カルシウム板面の素地ごしらえの種別　※ B種　・A種

14 断熱材

（19．9．2、3）

フェノールフォームを使用した断熱材、保温材及び接着剤のホルムアルデヒド放散量

※ F☆☆☆☆　・

・断熱材打込み工法

種類		厚さ（mm）	施工箇所
・ビーズ法ポリスチレンフォーム断熱材		・25　・	・
※ 押出法ポリスチレンフォーム断熱材（スキン層なし）	※ 2種bA	※ 25　・	※ 外壁
	・3種bA	※ 25　・	※ スラブ
	※ 3種bA	・	・
	・3種bD	・	・
・硬質ウレタンフォーム断熱材		・25　・	・
・フェノールフォーム断熱材		・25　・	・

施工箇所の詳細は、仕上表及び図示による

○断熱材現場発泡工法

断熱材の種類　※ A種1　・A種1H

吹付け厚さ（mm）　○25　・30　・

施工箇所　※ 窓回り等の断熱材補修部分、ルーフドレン回りの床版下等、部分的に後張りとしなければならない箇所

・図示

備考

設計者・設計事務所名
株式会社シーラカンスアンドアソシエイツ
愛知県名古屋市中区大須3-5-13HASE-BLDG.1　6F
一級建築士事務所　愛知県知事登録（い-30）第9152号
宇野　享（一級建築士　第246066号）良知　康晴（一級建築士　第361862号）

工事名
三次市立十日市小・中学校改築　建築主体工事

図面内容
特記仕様書 (6)

縮尺

設計
令和8年

図面番号
A-03-06

現場発泡断熱材
（品質・性能）

項目	品質・性能
難燃性	下記のいずれかによっていること （１）JIS A 1321「建築物の内装材及び工法の難燃性試験方法」による難燃2級表面加熱試験又は難燃3級表面加熱試験に適合していること。 （２）法定準不燃材料、難燃材料の評価方法に使用している発熱性試験（コーンカロリー試験）に適合していること。
発熱性	準不燃材料試験の加熱時間は10分、難燃材料試験の加熱時間は5分において次の （１）～（３）に適合していること。 （１）総発熱量が8MJ／m2以下であること。 （２）防火上有害な裏面まで貫通する亀裂及び穴がないこと。 （３）最高発熱速度が、10秒以上継続して200ＫＷ／m2を超えないこと。

（試験方法）
（１）原液試験（原液粘度試験）
JIS A 9526「建築物断熱用吹付け硬質ウレタンフォーム」に規定する6.1による。

（２）発泡品試験
１）試料の作製は、JIS A 9526「建築物断熱用吹付け硬質ウレタンフォーム」の6.2.1による。
２）試料の状態調節は、JIS A 9526の6.2.2による。また、試験片の作製はJIS A 9526の6.2.3による。
３）試験場所は、JIS A 9526の6.2.4による。
４）圧縮強さ試験は、JIS A 9526の6.2.5による。
５）熱伝導率試験は、JIS A 9526の6.2.6による。
６）接着強さ試験は、JIS A 9526の6.2.7による。
７）透湿率試験は、JIS A 9526の6.2.8による。
（３）難燃性の試験は、下記のJIS A 1321に規定する表面試験及び発熱性試験による。
１）難燃性の試験については、JIS A 1321に規定する試験方法に準じる。
２）発熱性試験は、建築基準法に基づく指定性能評価機関が準不燃材料、難燃材料の評価方法に使用している試験方法に準じる。

㉗ ユニット及びその他の工事

① フリーアクセスフロア

（２０．２．２）

構法	・置敷式	・支柱調整式
所定荷重	・3,000Ｎ　・5,000Ｎ	・3,000Ｎ　・5,000Ｎ
耐震性能	・1.0Ｇ　・0.6Ｇ	・1.0Ｇ　・0.6Ｇ
パネル寸法（mm）	・500×500　・	・500×500　・
高さ（mm）		
表面仕上材	・タイルカーペット ・帯電防止床タイル	・タイルカーペット ・帯電防止床タイル
施工箇所	※ 図示	※ 図示

寸法精度
※ 標準仕様書20.2.2(2)(ｵ)(a)～(c)による　・
帯電防止性能
・評価値（U）≧0.6以上　　・評価値（U）≧1.2以上
感電防止性能
※　漏えい抵抗（R）≧１×10^6Ω
スロープ及びボーダー　※ 製造所の仕様による　・図示
配線用取り出しパネル
フリーアクセスフロア全体面積に対する設置割合　※製造所の仕様による　・20～30パーセント
配線取り出し開口　※ 製造所の仕様による
〃　パネル枚につき、40mm×80mm程度の開口１箇所以上
空調用吹き出し（吸い込み）パネル　・なし　・あり（形式、施工箇所：※ 図示　・　　）
（性能）
標準仕様書20.2.2によるほか以下による。
（１）耐震性能
イ）固定台試験による耐震性能（設計床高さ H=300を超え、600mm以下の場合）

項目	性能
①ベースプレート又はアンカーが耐力に達したとき又はコンクリート接着面が剥離したとき	水平荷重の1/2が下記の＜適用地震時水平力＞以上
②上記①以外の部分が耐力に達したとき	水平荷重の1/1.5が下記の＜適用地震時水平力＞以上
③適用地震時水平力（0.6G又は1.0G）を加力した時の支柱頂部の変位	構造床面からの高さの1/50以下

＜適用地震時水平力＞
3,000Ｎ 0.6Gタイプ 支柱一本が負担する床加重
｛（m2当り自重+3,000Ｎ）/m2当りの支柱本数｝×0.6
3,000Ｎ 1.0Gタイプ 支柱一本が負担する床加重
｛（m2当り自重+3,000Ｎ）/m2当りの支柱本数｝×1.0
5,000Ｎ 0.6Gタイプ 支柱一本が負担する床加重
｛（m2当り自重+5,000Ｎ）/m2当りの支柱本数｝×0.6
5,000Ｎ 1.0Gタイプ 支柱一本が負担する床加重
｛（m2当り自重+5,000Ｎ）/m2当りの支柱本数｝×1.0
ロ）振動台試験による耐震性能（設計床高さ≦300mmの場合のみ）
パネルの脱落や使用上又は機能上支障をきたす損傷、せり上がり、隙間及び水平移動がない。
（２）歩行感
通常の歩行において空洞音やがたつきがなく、歩行感に違和感がない
（３）メンテナンス性
交換が必要な部品については交換できるよう設計されている。
構造、形状は配線の変更及び増設に対して支障がないこと。
（試験方法）
（１）耐震性能
１）設計床高さ≦300mmの場合
試験体ユニット1000mm×2500mm程度
所定の重りの質量　3000Ｎ：200ｋｇ　5000Ｎ：350ｋｇ
加振　0.6：所定加速度600ｃｍ／S2　1.0：所定加速度1000ｃｍ／S2
２）300mm＜設計床高さ≦600mmの場合
①固定台による耐震性能試験
イ、支柱調整式－支柱分離型・支柱固定タイプの全てのタイプ共、下記の試験方法－１又は、試験方法－２による。
ロ、原則として、試験方法－１はパネル単体設置（Ａタイプ）に適用し、試験方法－２はパネル連結設置（Ｂタイプ）に適用するものとする。
②試験方法－１
イ、試験は、コンクリート（JIS A 5371プレキャスト無筋コンクリート製品 種類：Ｎ300）に接着した支柱の頂部に対し、水平方向に適用地震時水平力及び水平最大耐力まで加力し、各測定点における水平力、支柱頂部の変形量を測定する。
ロ、加力方向は、支柱要素に対して最も不利な方向とする。試験体数は、３個とする。
③試験方法－２
イ、試験は、コンクリート（JIS A 5371プレキャスト無筋コンクリート製品　種類：Ｎ300）に接着した数ユニットの支柱の頂部に対し、水平方向に数ユニット分相当の、適用地震時水平力及び水平最大耐力まで加力し、各測定点における水平力、支柱頂部の変形量を測定する。加力方向は、支柱要素に対して最も不利な方向とする。
ロ、最終的に水平力を支持する支柱の本数で除した値を、支柱１本当たりの水平力とする。又、800mm×800mmに荷重板1,920Ｎ（3,200Ｎ／m2 相当）、3200Ｎ（5000N/㎡相当）を１個所設ける。試験体数は、１セットとする。
④零点補正及び測定記録
試験体と試験機の隙間等を除去するため、始めに適用地震時水平力の1／2程度の水平力を加力した後、速やかに除荷して“０”にした状態を零点とする。又、水平力による各測定点の荷重及び変形曲線を測定し記録する。

② 可動間仕切

３）共通事項
試験に使用する表面仕上げ材
種類：タイルカーペット　　繊維素材：ナイロン100 %
パイル携帯：ループパイル
パイル長：3.0mm～4.0mm　　パッキング素材：塩化ビニル樹脂
全厚：6.0mm～7.0mm　　単位質量：4.0ｋg/m2～6.0ｋg/m2
人体耐電圧：２KV以下

（２０．２．３）

構造形式による種類	構成基材の種類		総厚さ	表面仕上げ材		遮音性（dB/500Hz）	防火性能
	スタッド	パネル	（mm）	材質	パネル表面仕上げ		
※スタッド式(内蔵) ・スタッド式(露出) ・スタッドパネル式 ・パネル式				・鋼板 ・	・メラミン樹脂焼付又はアクリル樹脂焼付塗装 ・壁紙張り ・	・0 ・12 ・20 ・28 ・36	・不燃

パネル内に取付ける建具　・ あり（ ※ 図示　・　　） ・ なし
ドアクローザー、丁番、錠前、上げ落としは、標準仕様書16章8節の建具用金物に対応する材質とする。
表面仕上材を壁紙張りとする場合の品質、性能は標準仕様書19章による
パネル材料のホルムアルデヒド放散量Ｆ☆☆☆以上　・

③ 移動間仕切

（２０．２．４）

走行方向	操作方法による種類	圧接装置の操作方法	総厚さ（mm）	表面仕上げ材		遮音性（dB/500Hz）
				材質	パネル表面仕上げ	
・平行方向移動式 ・二方向移動式	・手動式 ・電動式 ・部分電動式	・プッシュ式 ・ハンドル式		・鋼板 ・	・焼付塗装 ・壁紙張り ・	・36未満 ・36以上

表面仕上材を壁紙張りとする場合の品質、性能は標準仕様書19章による
遮音性能は、JIS A 6512に準拠し、中心周波数500Hzの音についての透過損失とする
ハンガーレールの取付け下地の補強
※ 取付け全重量の５倍以上の荷重に対して、使用上支障のない耐力及び変形量となるように補強する。
・ 図示
パネルをランナーに取り付ける部品
※ ランナーに加わる重量の５倍以上の荷重に耐えられるもの
・
ハンガーレール及びランナー
※ パネル重量の５倍の荷重を、パネル１枚に使用するランナー数で除した値に対し て、耐力及び変形量が使用上支障のないものとする。
・ 図示
（品質等）
（１）パネル（表面材、心材、フレーム材、幅木、笠木及び補強材）及びハンガーレールは、JIS A 6512「可動間仕切」に規定する表9材料又はこれらと同等以上の品質性能を有し、かつ、接触腐食をおこさないもの又は防食処理を施したもの。
（２）外観はJIS A 6512に規定するS。要求事項a)～c)による。
（性能）
（１）パネルの操作性
パネル操作の初動力は98N以下とする。
（２）パネル圧着装置の耐久性
パネル圧着装置の固定、解除は7500回の繰返し耐久試験において異常がないものとする。
（３）耐衝撃性
パネル圧着装置の耐久性試験後、質量50Kgにおける衝撃試験において構造部材の折れ、曲りの異常がなく表面の、割れ、はがれがないものとする。また、接点・接床部が外れないこと及び多少のずれがあっても圧接装置の調整で元に戻せるものとする。
（４）レールの耐久性
レールは普通パネルで、吊り車の通過回数が30,000回以上で異常のないものとする。
（５）吊り車の耐久性
吊り車は、走行距離60ｋｍで操作性に異常がなく、レールに大きな変形がないものとする。
（６）ランナーの引張強度
引張試験を実施し、普通パネル重量の５倍の荷重を、パネル１枚に使用するランナーの数で除した値以上の強度があるものとする。
（７）吊りボルトの引張強度
一本にかかる荷重の15倍以上の引張強度があるものとする。
（８）パネル圧接装置の耐久性
JIS A 6512に規定する透過損失単位に基づく区分ごとに、500Hzの音について透過損失の既定値に適合すること。遮音性能試験は、JIS A 1416「実験室における建築部材の空気音遮断性能の測定方法」に規定する試験方法又はJIS A 1441-1「音響-音響インテンシティ法による建築物及び建築部材の空気音遮断性能の測定方法-第1部：実験室における測定」による。
（９）ホルムアルデヒド等
JIS等の材料規定において放散量が規定されているものについては、Ｆ☆☆☆☆とする。

④ トイレブース

（２０．２．５）

表面材の材料	脚部	ドアエッジ
	形状	材質
・メラミン樹脂系化粧板 ・ポリエステル樹脂系化粧板	※ 幅木タイプ ・	※ 製造所の仕様による ・アルミニウム製 ・ステンレス製

標準仕様書20.2.5によるほか以下による。
（品質・性能）
（１）付属金属

項目	品質・性能
ヒンジ	耐蝕性のあるものとする。
ラッチセット	
戸当り	腐蝕の恐れのある材料には防錆処理を施してあるものとする。 戸当り部のゴムは、使用に十分耐える材質とする。

（２）外観は、JIS A 6512「可動間仕切」の5.要求事項b）による。

（３）パネル表面材の耐薬品性・耐汚染性・耐ひっかき性・開閉耐久性

項目	品質・性能		
	耐薬品性及び耐汚染性	耐引っかき性	開閉耐久性
メラミン樹脂系化粧板及びメラミン樹脂系単一材	JIS K 6903「熱硬化性樹脂高圧化粧板」の表６品質による耐汚染性（Ｃ法）の規定を満足していること。又はこれと同等の性能を有するものであること。	－	JAS A 4702「ドアセット」9.4開閉繰返し試験によるスイングドア（開閉回数10万回）を満足すること及び試験終了時点で構造機遠金物、固定金具等にゆるみがないこと。
低圧メラミン樹脂系化粧板	下記項目のポリエステル樹脂系加工化粧合板、化粧MDF及び化粧パーティクルボードのいずれかの品質に適合していること。		
ポリエステル樹脂系加工化粧合板	JAS「合板の農林規格」第９条（特殊加工化粧合板の規格）に規定する耐汚染性B試験を満足し、試験片の表面に色が残ていること。	JAS「合板の日本農林規格」第９条特殊加工化粧合板の規格）に規定する引っかき硬度Ｂ試験を満足していること。	
ポリエステル樹脂系化粧ＭＤＦ	JIS A 5905「繊維板」の表18の化粧MDFの品質に適合していること。		
ポリエステル樹脂系化粧パーティクルボード	JIS A 5908「パーティクルボード」に規定する表11の化粧パーティクルボードの品質に適合していること。		

（試験方法）
（１）ヒンジは、JIS A 1510-2「建築用ドア金物の試験方法－第2部：ドア用金物」に規定による。
（２）戸当りの衝撃試験は、JIS A 1510-2に規定する試験による。
パネル材料のホルムアルデヒド放散量　※Ｆ☆☆☆　・　・

⑤ 手すり

（２０．２．６）
材料の種類及び仕上げ
・SUS304（表面処理　※ＨＬ程度　・　）
◉鋼製　表面処理　溶融亜鉛めっき
（※標準仕様書表14.2.2による種別（・　種））
・アルミニウム　表面処理
標準仕様書　表14.2.1による種別　（　）種
色合等　・標準色（　）　・特注色（　）
手すりの握り部分

材種	表面仕上げ	直径（mm）	取付箇所	備考
◉集成材（材種：　） ・	◉クリアラッカー ・	・３５程度 ・４５程度		
・ビニル製		・３５程度 ・４５程度		

⑥ 階段滑り止め

（２０．２．７）

種類	形状	端部フラットエンド	幅（mm）	取り付け方法
・ステンレス製 ・黄銅製押出型材 ・アルミニウム製押出型材	※タイヤ型（タイヤの材質：ゴム又は合成樹脂合等） ・タイヤレス型	※ あり ・ なし	※ 約35 ・ 約40 ・ 約50	※ 接着方法 ・ 埋め込み工法

⑦ 黒板及びホワイトボード

（２０．２．９）

種類		寸法（mm）	色彩	形式	
・鋼製黒板 ・ほうろう黒板	※ 焼付け ・		※ 緑 ・ 黒	・平面 ・曲面	・スクリーン付き引分け ・
◉ホワイトボード	ほうろう		白		・スクリーン付き引分け ◉上下昇降式

⑧ 鏡

（２０．２．１０）
取付箇所　◉図示　・
寸法（mm）　◉図示　・
厚さ（mm）　※５　・

⑨ 表示

（２０．２．１１）
衝突防止表示
◉設置する
形状・寸法（・ 30Φ　◉図示　）
材質　（・ ステンレス製　）
・ 設置しない
案内用図記号はJIS Z 8210による。
誘導標識、非常用進入口等の表示　※ 消防法に適合する市販品　・
室名札、ﾋﾟｸﾄｸﾞﾗﾑ、案内板等の形状、寸法、材質、色、書体、印刷等の種別、取付け形式等
※ 図示　・

⑩ タラップ

（２０．２．１２）
材料及び仕上げ
◉SUS304（スリップ止め加工　※あり　・なし）
・ 鋼製　（表面処理 ※ 溶融亜鉛めっき 種別Ｃ種）

11 煙突ライニング

（２０．２．１３）
適用安全使用温度
・ 400℃まで　・ 650℃まで
工法
・

煙突用成形ライニング材
（品質・性能）

種類	・
適用安全使用温度（上限温度）	・ 400℃　・ 650℃
適用安全使用温度（下限温度）	・
加熱線収縮率	2.0%以下
曲げ強度	0.8Ｎ／mm2以上
圧縮強度	1.0Ｎ／mm2以上
スポーリング性	試験体に亀裂の発生、剥離あるいは脱落等がないものとする。
透水性	試験体裏面に水滴が生じないものとする。
耐酸性	試験体に形状変化が見られず、崩壊する危険性がないものとする。
石綿	使用不可。
ライニング材とコンクリートの境界温度	100℃以下とする。

加熱線収縮率、曲げ強度、圧縮強度の確認は、社内試験成績書によることができる。

（試験方法）
（１）スポーリング性試験
適用安全使用温度（300 ℃）から適用安全使用温度まで100℃間隔で30分間加熱冷却を繰り返し、各温度設定時の加熱後及び冷却時の試験体亀裂、剥離、脱落の状況を観察する。
（試験体は完成品とし、サイズは内径600mm×長さ1000mm程度とする。）
（２）透水性試験
JIS A 5430「繊維強化セメント板」9.6透水性試験による。
（３）耐酸性試験
1.0%濃度の硝酸及び硫酸水溶液に下記の方法で浸せきした後、試験体の外観を調べる。
試験は、試験体を温度20℃、湿度60%の試験室に24時間以上静置した後、酸水溶液に1週間（168時間）浸せきする。（ただし、酸水溶液は48時間毎に交換する。）その後、48時間以上温度20℃、湿度60 %の試験室に静置した後に外観観察を行う。（試験体のサイズは、100mm×50mmとする。）
（４）熱伝導率測定
JIS R 2616「耐火断熱れんがの熱伝導率の試験方法」による。
試験設定温度は100 ℃、150 ℃、300 ℃、450 ℃、600 ℃とする。

12 ブラインド

（２０．２．１４）

形式	操作方法	種類	スラットの材質	スラット幅（mm）	ボックス・レールの材種	幅・高さ・取付箇所
・横形	※手動	※ギア式 ・コード式 ・操作棒式	※アルミニウム合金製	※ 25 ・	※鋼製 ・	※図示 ・
	・電動	－				
・縦形	※手動	※２本操作コード式 ・１本操作コード式	※アルミスラット ・クロススラット	・ 80 ・ 100	アルミニウム合金製	※図示 ・
	・電動	－				

アルミスラットの材質　焼付け塗装仕上げ
クロススラットの材質　消防法で定める防炎性能の表示がある特殊樹脂加工

13 ロールスクリーン

（２０．２．１５）

材種	操作方式	幅・高さ・取付箇所	その他の材料	備考
・ガラス繊維製 ・合成・天然繊維製 ・木製 ・	・電動式 ・スプリング式 ・チェーン式 ・コード式	※ 図示 ・	※ 製造所の仕様 ・	

スクリーンの仕様
消防法で定める防炎性能の表示があるもの。

14 カーテン

（２０．２．１６）

形式		開閉操作	ひだの種類	生地の種別、品質、特殊加工等	取付箇所	備考
・シングル	・片引き	・手引き	・つまみひだ（三つ山ひだ、二つ山ひだ）		※図示 ・	・暗幕
・ダブル	・引分け	・ひも引き ・電動	・箱ひだ、片ひだ ・プレーンひだ			

生地の仕様
消防法で定める防炎性能の表示があるもの。
暗幕カーテンの両端、上部及び召合せの重なり　※ 300mm以上　・
カーテン用付属金物
フック（ひるかん）
※ 鋼製　・ 樹脂性

15 カーテンレール

（２０．２．１６）
材料による区分　※ アルミニウム又はアルミニウム合金の押出し成型材
・ ステンレス製
強さによる区分　※ 10-90　・
仕上げ　※ アルマイト　・
形状　※ 角形　・

16 ブラインドボックス及びカーテンボックス

溝幅×深さ（mm）　・ 90×150　・ 120×80　・ 120×150　・ 150×80　◉図示
材質　・ 集成材（樹種等は１２章木工事による　仕上げは、仕上表又は図示による）
※ アルミニウム製　押出し型材（市販品）
表面処理　・ BC-1種　・ BC-2種（ ※ 標準色（　）　・特注色（　））
・ 鋼製（仕上げは、仕上表又は図示による）

17 天井点検口

材種	寸法（mm）	形式		外枠	内枠
※ アルミニウム製	※ 450×450 ◉ 600×600	※ 一般形	・ 屋内外用 ※ 屋内用	※ 額縁タイプ ◉ 目地タイプ	※ 額縁タイプ ◉ 目地タイプ
・	・	・ 気密形			

（品質・性能）
内外枠の材質　アルミニウム製
JIS H 4100 A6063S-5又は同等の性能を有するもの
表面処理　陽極酸化皮膜JIS H 8601(AA6)又は同等の性能を有するもの
（外部に用いる場合は、JIS H 8602のB種又は同等以上の性能を有するもの）
内枠及び外枠のコーナーピース
鋼板に亜鉛めっき等の防錆処理を行ったもの又は同等の性能を有するもの
外枠の取付け金物
鋼板に亜鉛めっき等の防錆処理を行ったもの又は同等の性能を有するもの
内枠の仕上げ材留付金物
アルミニウム及びアルミニウム合金押出形材、亜鉛めっき鋼板又は同等の性能を有するもの
耐久性能（繰り返し開閉試験）
（１）300回の繰返し開閉試験後、内蓋の垂れ下がりが、０.５ｍｍ以内とする。
（２）開閉試験後、使用上支障をきたす異常がないこと。
枠の寸法許容差　±0.5mm以内
外枠と内枠のクリアランス　片側2.0mm以内
（試験方法）
内蓋（内枠）の繰り返し開閉試験
（１）試験体は、一般事務用とし、枠見込み40mm程度のものとする。
吊り金物は、外枠を天井下地取付用補強材に直接留付ける方式（天井ボードなどの仕上材を挟んで固定しない方式）とする。標準仕様書14章4節により製作した試験体固定用天井下地開口補強に試験体の天井点検口450mm×450mmを吊り金具4箇所にて各メーカー仕様に従い取付ける。なお、野縁の種類は、19形とし仕上げ材は、せっこうボード厚さ9.5mm（JIS A 6901「せっこうボード製品」のGB－R の難燃２級又は発熱性２級以上）二重張りとする。
（２）試験は、内蓋を閉じた状態から自由開放状態にする動作を繰り返し行う。
（３）測定は、上記繰り返し試験を300回行い、内蓋の垂れ下がり寸法を測定する。

18 床点検口

材種	寸法（mm）	形式		備考
◉ アルミニウム製 ・ ステンレス製 ・ 鋼製	・ 450×450 ※ 600×600 ・	・ 一般形 ◉ 密閉形	・ 屋内外用 ◉ 屋内用	・ 鍵付き

密閉形とは、ボルト、ナット等メカニカル構造にパッキンを装着したものとする。

備考	設計者・設計事務所名	工事名	図面内容	縮尺	設計	図面番号
	株式会社シーラカンスアンドアソシエイツ 愛知県名古屋市中区大須3-5-13HASE-BLDG.1　6Ｆ 一級建築士事務所　愛知県知事登録（い-30）第9152号 宇野　享（一級建築士　第246066号）良知　康晴（一級建築士　第361862号）	三次市立十日市小・中学校改築　建築主体工事	特記仕様書（7）		令和8年	A-03-07

（品質・性能）

項目		材質等
受け枠材および蓋枠材	屋内外用	【アルミニウム及びアルミニウム合金押出形材の場合】
		材質：JIS H 4100「アルミニウム及びアルミニウム合金の押出形材」に規定するA6063S-T5、またはこれと同等の性能を有するもの。
		表面処理：JIS H 8602「アルミニウム及びアルミニウム合金の陽極酸化塗装複合被膜」のB又はJIS H 8601「アルミニウム及びアルミニウム合金の陽極酸化被膜」に規定するAA15、もしくはこれらと同等の性能を有するもの。
		【ステンレス鋼板の場合】
		材質：JIS G 4305「冷間圧延ステンレス鋼板及び鋼帯」に規定するSUS304、SUS430JIL、SUS443J1またはこれらと同等の性能を有するもの。
	屋内用	【アルミニウム及びアルミニウム合金押出形材の場合】
		材質：屋内外用に同じ。ただし、その他の構成材（底板、補強材、コーナーピース等）は、屋内用の材質のものとする。
		表面処理：屋内外用に同じ。
		【ステンレス鋼板の場合】
		材質：屋内外用に同じ。
		【鋼板の場合】
		材質：鋼板又はJIS G 3313「電気亜鉛めっき鋼板及び鋼帯」に規定する鋼板にメラミン樹脂焼付塗装等の防錆処理を行ったもの。
		防錆処理：JIS G 3313又は鋼板等に標準仕様書表18.3.1及び表18.3.2の錆止め塗料塗り等の防錆処理を行ったもの。
	二重蓋の場合の中蓋用	【アルミニウム及びアルミニウム合金押出形材の場合】
		材質：屋内外用又は屋内用に同じ。
		表面処理：屋内外用又は屋内用に同じ。
		【ステンレス鋼板の場合】
		材質：屋内外用又は屋内用に同じ。
		【鋼板の場合】
		材質：屋内用に同じ。
		表面処理：屋内用に同じ。
		【錆鉄製の場合】
		材質：JIS G 5501「ねずみ錆鉄品」に規定するFC150、FC200。
		【上記以外の場合】
		材質：塩化ビニル樹脂製等
目地材		【黄銅製の場合】
		材質：JIS H 3100「銅及び銅合金の板及び条」に規定するC2600、C2720、C2801又はJIS H 3250「銅及び銅合金の棒」に規定するC3602、C3604もしくはこれらと同等の性能を有するもの。
		【ステンレス鋼板の場合】
		材質：JIS G 4305に規定するSUS304、SUS430JIL、SUS443J1またはJIS G 4308「ステンレス鋼線材」に規定するSUS304もしくはこれらと同等の性能を有するもの。
底板材、受け枠材、蓋枠材のコーナーピース、底板補強材	屋内外用	【ステンレス鋼板の場合】
		材質：JIS G 4305に規定するSUS304、SUS430JIL、SUS443J1またはJIS G 4308に規定するSUS304もしくはこれらと同等の性能を有するもの。
		【アルミニウム板の場合】
		材質：JIS H 4000「アルミニウム及びアルミニウム合金の板及び及び条」に規定するA1100P-H24または同等の性能を有するもの。
		表面処理：JIS H 8602に規定するBまたはJIS H 8601に規定するAA15もしくはこれらと同等の性能を有するもの。
		【ステンレス鋼板またはアルミニウム板以外の場合】
		充填用は、補強材及びコーナーピースの頬がモルタル内に埋め込まれる場合は、鋼板もで可とする。
	屋内用	【ステンレス鋼板の場合】
		材質：JIS G 4305に規定するSUS304、SUS430JIL、SUS443J1もしくは同等の性能を有するもの。
		【鋼板の場合】
		材質：鋼板はJIS G 3313に規定する鋼板にメラミン樹脂焼付塗装等の防錆処理を行ったもの。またはこれと同等の性能を有するもの。
		防錆処理：JIS G 3313または鋼板等に標準仕様書表18.3.1及び表18.3.2の錆止め塗料塗等の防錆処理を行ったもの。もしくはこれらと同等の性能を有するもの。
パッキン材		塩化ビニル系ゴム、軟質塩化ビニル、クロロプレン、スポンジラバー、エチレンプロピレン等外枠と蓋枠の材質、形状に適する弾力性及び密着性を有するもの。
アンカー材		鋼板に電気亜鉛めっき又は防錆塗装を行ったもの又は同等の防錆性能を有するもの。
取手		黄銅鋳物製、黄銅製、アルミニウム押出形材・合金鋳物製、ステンレス鋼鋼鋼品、ステンレス鋼材製等の竪牢な材質のもの。ステンレス鋼材、アルミニウム押出形材等で被覆した合成樹脂製のものは、衝撃による変形・割れが生じない構造のもの。
錠		黄銅製、ステンレス鋼製、亜鉛合金製（クロムめっき）の類。

品質

項目	品質等
構造	1．加工は、受け枠・蓋枠とも四隅の接続部に目違い・ずれ・隙間等がない構造であること。
	2．組立は、受け枠・蓋枠とも四隅の接続部を溶接接合および堅付補強材等により堅付けた堅牢な構造であること。
	3．閉鎖状態において蓋枠と受け枠に面外の目違いのない構造であること。又蓋と受け枠の接触部は、歪みがなく歩行等に際してがたつきその他の支障が生じない構造であること。
	4．錠付きの場合の施錠・開錠は、鍵または開閉用ハンドル式とする。
	5．アンカーは、四周均等かつ堅固に固定できる位置にあること。
許容差	製品の許容差
	受け枠基準寸法　600mm角程度まで
	受け枠寸法の許容差　±0.5mm
	蓋枠寸法の許容差　±0.5mm
	受け枠と蓋枠のクリアランス　片側2.0mm以内

性能
蓋の耐荷重性能
イ）加圧する加重値Pn=1,000N
ロ）蓋中央部の残留たわみが点検口の有効径の0.08%以内
ハ）受け枠・蓋その他に使用上の支障がないこと
ニ）破壊荷重が、加圧荷重値Pnの2倍以上

（試験方法）
耐荷重試験
（１）試験体
試験体は、受け枠・蓋枠ともアルミニウム製を含む場合は、アルミニウム製（目地材にステンレス製等を使用したもの可）を優先する。また、仕上げ材を張付けないもの（底板面）とする。
イ）貼物用とし、600mm角程度とする。
ロ）枠見込みは40mm以下とし、蓋の底板は単層の製品で、補強材は各製品のうち断面係数が小さいものとする。また、材質、厚さ、形状及び位置は、常時生産品とする。
（２）試験
イ）試験は、蓋枠の四周を支持させ、蓋の中央部にφ50mmの加圧板を設置し、加圧する。
ロ）本試験前に200Nを加圧した後、本試験を行う。
ハ）本試験は、1,000Nで加圧、荷重除去を３回繰り返し行った後、その後試験体が破壊する（終局荷重）まで加圧する。

⑲ 耐震スリット

方向	幅	タイプ	耐火性能	防水性能	備考
構造特記仕様書による。			・耐火型 ・非耐火型	・有り ・無し	

目地

目地	内壁	外壁
目地材	・シーリング材（見え掛かり部のみ） ・	・シーリング材（見え掛かり部のみ） ・シーリング材（内外共）
目地寸法（mm）	・幅20 ×深さ10 ・	・幅20 ×深さ10 ・

シーリング材の種類は標準仕様書表9.7.1による
⑳ 止水板
形式　・差込式　・据置式　・壁張り式
材質　・塩化ビニル製（種類　　）　・非加硫ブチルゴム製　・
寸法（mm）・
施工箇所　・図示　・

㉑ エキスパンションジョイント金物
耐震性能
建築非構造部材の耐震性能に係る特記事項による

22 旗竿

材種	形式	高さ（mm）	操作方法	固定方法	備考
※ アルミニウム合金製 ・	・テーパー式 ・同一断面式		・ハンドル式 ・ロープ式	・埋込式 ・ベース式 ・ハンド式	

23 旗竿受金物
24 車止めさく
材種　※ ステンレス製（SUS 304）　・

形式		材種	柱径、肉厚（mm）	高さ（mm）
・上下式鎖内蔵式	・標準品 ・スプリング式	・ステンレス製		

㉕ フェンス
フェンスの種類　・ビニル被覆エキスパンドフェンス　・樹脂塗装メッシュフェンス
・鋼管フェンス　・アルミフェンス
高さ　※ 図示　・

26 プレキャストコンクリート　（２０．３．３、４）
コンクリートの設計基準強度
※ 水セメント比55%以下、単位セメント量の最小値300ｋｇ/m3を満足する調合強度
・図示
配筋
※ 配筋を定めた計算書を監督職員に提出する。
・図示
取付け方法
※ 図示

27 間知石及びコンクリート間知ブロック積み　（２０．４．２、３）

材種		種類	質量区分	備考
・間知石	・花こう岩 ・凝灰岩	―	―	
・コンクリート間知ブロック	―		・Ａ　・Ｂ	

積み方　※ 谷積み　・布積み
目塗り　・図示　・
伸縮調整目地　材種　・図示　・
厚さ　・図示　・

㉘ 鋼製書架、物品棚及び移動式書架

種　類	規格等	JISによる種類
・鋼製書架	JIS S 1039 の規格による	・１種　・２種　・３種
・鋼製物品棚	JIS S 1039 の規格による	・４種　・５種　・６種
・移動式書架	形状等は図示による	

29 屋内掲示板
枠の材質　※ アルミニウム製　・
表面の材質　※ 塩ビ発泡シート張り　・
形状寸法　※ 図示による　・
材　種　※ メラミン樹脂化粧板張り（心材：集成材）　・ 人工大理石
奥行き（mm）　・約 450　・約 600
・ 固定式

材　質	厚さ（mm）	高さ（mm）	備　考
※ 網入り磨き板ガラス ・ 線入り磨き板ガラス	※ 6.8	※ 500	アルミ製枠付き

・ 可動式

種　類	材　質	高さ（mm）	備　考
・垂直降下式（巻取り型）	※ 不燃布（不燃認定品）	※ 500 ・ 800	ガイドレール ※ 固定式（壁埋込型） ・ 可動式（天井収納型）
・回転降下式	鋼板製又はアルミ製	※ 500 ・ 800	表面仕上げ ※ 天井材張り

30 洗面カウンター
31 防煙垂れ壁
降下機構　煙感知器連動及び手動開放装置（埋込型）
材質、形状、寸法　※ 図示　・

32 収納家具
合板類、MDF 及びパーティクルボードのホルムアルデヒドの放散量

※ Ｆ☆☆☆☆　・

33 屋外掲示板
本体材質　・ステンレス製　・アルミニウム製　・
照明器具　・有り　・無し
掲示板面材質　・
施錠装置　※ 有り　・無し
形状寸法　※ 図示による　・

34 くつふきマット

材種	受け枠	備考
・塩化ビニル又はゴム製 ・硬質アルミニウム合金製 ・ステンレス鋼（SUS304）製 ・	・ステンレス鋼（SUS304） ・硬質アルミニウム合金製 ・	

35 階段手すり（金属工事以外）

材質	表面仕上げ	直径（mm）	取付箇所
※ 集成材	・クリアラッカー　・	・35　・45　・	
・ビニル製ハンドレール			

36 天井見切り縁等
壁及び下がり壁と天井の取合いの見切縁（天井見切縁、下がり壁見切縁）の材種
・アルミニウム既製品　※ ビニル既製品

37 ピクチャーレール
・見切り縁兼用タイプ　・
移動フック　　ヶ/ｍ　安全荷重　※ 15ｋｇ以上　・

38 視覚障害者用床タイル（視覚障害者誘導用ブロック）　（１１．２．２、１９．２．２）

施工箇所		種類	寸法（mm）	厚さ（mm）
屋内		・塩化ビニル製	※ 300×300　・	・ 7.0　・
		・セラミックタイル	※ 300×300　・	・
		・レジンコンクリート製	※ 300×300　・	・
		・コンクリート製		
屋外		・セラミックタイル	※ 300×300　・	・
		・レジンコンクリート製	※ 300×300　・	・
		・コンクリート製		

突起の形状、配列及び寸法は JIS T 9251による

39 流し台ユニット

種類	寸法（mm） W	D	H	備考
○流し台	・1200 ・1500 ・1800	・550 ・600 ・650	・800 ・850	市販品（木製扉・木製キャビネット） 仕上げ：※ 化粧パーティクルボード トラップ付き 天板ステンレス製
○コンロ台	・600	・550 ・600 ・650	・620 ・670	市販品（木製扉・木製キャビネット） 仕上げ：※ 化粧パーティクルボード バックガード有り 天板ステンレス製
・つり戸棚	・1200 ・900	・450	・500 ・700	市販品（木製扉・木製キャビネット） 仕上げ：※ 化粧パーティクルボード
・水切り	・1200 ・900 ・600	―	―	市販品 ステンレス製 ・１段式　・

（品質・性能）
（１）外観は、JIS A 4420「キッチン設備の構成材」の4.1による。
（２）構成材は、JIS A 4420の8により試験を行ったとき、表1の規定による。
形状　※ 図示　・

2.7 排水工事

① 屋外雨水排水　（２１．２．１、２）（表２１．２．１、２）

材種	種類・記号	形状	呼び径	備考
・遠心力鉄筋コンクリート管	※ 外圧管（１種）	・Ｂ形管	※ 図示　・	
○硬質ポリ塩化ビニル管	・ＲＦ－ＶＰ		※ 図示　・	
	・ＲＳ－ＶＵ		※ 図示　・	
	・ＶＰ		※ 図示　・	
	・ＶＵ		※ 図示　・	

基床の厚さ及び種類　※ 図示　・
硬質ポリ塩化ビニル管の継手に用いる材料　※ 接着剤　・
側塊の形状及び寸法　※ 図示　・
排水桝の種類　※ 図示　・
砂地業に用いる材料　※ シルト、有機物等の混入しない締固めに適した山砂、川砂又は砕砂
砂利地業に用いる材料　※ 再生クラッシャラン
・ 切込砂利又は切込砕石
現場打ちの場合のコンクリート材料
設計基準強度　※ 18Ｎ／mm2　・
スランプ　※ 15ｃｍ又は18ｃｍ　・
現場打ちの場合の鉄筋
種類の記号　※ SD295A　・
排水桝が現場打ちの場合の足掛け金物
※標準仕様書21.2.2(6)（オ）
材料　※ ステンレス製　・鋼製　・合成樹脂被覆加工を行った足掛け金物
凍上抑制層に用いる材料　・
砂を用いる場合の粒度試験　・行う　・行わない

② 錆鉄製ふた　（２１．２．１）

名称	種類	適用荷重	鍵	備考
錆鉄製マンホールふた	・水封形 ・簡易密閉形（パッキン式） ・密閉形（テーパ・パッキン式） ・中ふた付き密閉形（テーパ・パッキン式）	・Ｔ－２用 ・Ｔ－６用 ・Ｔ－２０用 ・	・有り ・無し	左記以外の品質等は（公社）空気調和衛生工学会 SHASE-S209による
塩ビ製	・ＲＳ－ＶＵ			

③ グレーチング　（２１．２．１）

材質	形式	用途	適用荷重	メインバーピッチ	亜鉛メッキ（付着量）	上面形状
・鋼製	・受枠付き、ボルト固定 ・	・溝ふた（横断用） ・溝ふた（側溝用） ・桝ふた用 ・U字側溝	・歩行用 ・T-2用 ・T-6用 ・T-14用 ・T-20用	・細目 ・ ・普通目 ・細目	・ ・（　　） ・ ・（　　）	・凹凸型 ・ ・平形 ・
・ステンレス製	○受枠付き、ボルト固定 ・	・溝ふた（横断用） ・溝ふた（側溝用） ・桝ふた用 ・U字側溝	・歩行用 ○-2用 ・T-6用 ・T-14用 ・T-20用	―	―	・凹凸型 ・ ・平形 ・

（品質・性能等）
＜鋼製グレーチング＞以下のもの又は同等のものとする。

項目	品質・性能
メインバー、サイドバー及びエンドバー	JIS G 3101　SS400 またはこれと同等の性能を有すること
クロスバー	JIS G 3101に規定する SS400及びJIS G 3505 「軟鋼線材」に規定する SWRM またはこれと同等の性能を有すること
受け枠用アングル材	JIS G 3101 SS400及びJIS G 3132 「鋼管用熱間圧延炭素鋼鋼帯」に規定するSWRMまたはこれと同等の性能を有すること。
溶融亜鉛めっきの付着量	JIS H 8641「溶融亜鉛めっき」に規定する溶融亜鉛めっきの付着量がHDZT56 以上又は、HDZT70 以上のもの。
受け枠用アングル材	塗装仕上げとする場合は、樹脂系塗料

＜ステンレス製グレーチング＞

項目	品質・性能
メインバー	JIS G 4303「 ステンレス鋼棒 」、JIS G 4304「 熱間圧延ステンレス鋼板及び鋼帯 」、JIS G 4305「 冷間圧延ステンレス鋼板及び鋼帯 」、JIS G 4308「 ステンレス鋼線材 」、もしくはJIS G 4318「 冷間仕上ステンレス鋼棒 」に基づくSUS304又はJIS G 4304、もしくはJIS G 4305 に基づくSUS430JIL
クロスバー	JIS G 4303、JIS G 4304、JIS G 4305、JIS G 4308、もしくはJIS G 4318に基づくSUS304又はJIS G 4304、もしくはJIS G 4305に基づくSUS430JIL
エンドバー、サイドバー	メインバー及びクロスバーの材質並びにJIS G 4317「熱間成形ステンレス鋼形鋼」もしくは、JIS G 4320「冷間成形ステンレス鋼形鋼」に基づく規定するSUS304又はJIS G 4304、JIS G 4305に基づく規定するSUS430JIL
受け枠用アングル材	JIS G 4304、JIS G 4305、JIS G 4317もしくはJIS G 4320に基づくSUS304又はJIS G 4304、JIS G 4305に基づくSUS430JIL
アンカー	JIS G 3101に規定するSS400の類とし、塩害の多い地区は塩害に対する防錆処理を行っているもの。

HL又は表面仕上げはNo.2B程度とする。

	項目	品質・性能
設置・施工	溶接	溶接は、融合不良、溶込み不良、スラグ巻き込み、ピット、ブローホール等の有害な血管がないこと
	アンカーの間隔	側溝の場合は、500mm内外とすること。
	平坦性	変形がなく据付障害がないこと。
	製品許容差	幅・長さ・ふた：±3.0mm
性能	強度	強度計算書により、応力度及びたわみ量を確認している。
	荷重試験方法及び性能	荷重試験を行い、設計荷重の1.5倍までの火力に対し得、溶接部のはずれ等その他の異常がないことを確認している。

（荷重試験）
（１）荷重条件
イ）横断溝用の設計荷重は、下表に示す衝撃を考慮した荷重とする。
ロ）側溝用の設計荷重は、下表に示す後輪一輪荷重とする。

歩車道区分	荷重種別	後輪一輪荷重（KN）	衝撃を考慮した荷重（KN）	後輪設置面積（cm）
車道	T-20	78.5	109.8	20×50
	T-14	54.9	76.9	20×50
	T-6	23.5	33.0	20×24
	T-2	7.8	11.0	20×16
歩道	4.903Ｎ/m2の等分布荷重			

（２）許容曲げ応力度
許容曲げ応力度は、実施する試験体のメインバー材と同じ材で行った材料強度試験体力N/mm2（kgf/cm2）データにより設定する。
（３）荷重試験
試験方法　試験体への加力
イ）設計荷重を基準として一方向に繰返し加力を行う。加力速度は、原則として4903 N/s（0.5tf/秒）とする。
ロ）繰り返し加力は、３回行った後、残留ひずみがないか確認する。
ハ）上記ロ）を行った後、設計荷重の1.5倍まで加力し、溶接部のはずれ等の異常について確認する。
性能基準
イ）設計荷重等の３回繰返し荷重後のひずみ度の判定基準は、「（２）許容曲げ応力度」より定める。（この時のヤング係数は、鋼材…206KN/mm2（2.1×10^6kgf/cm2）、ステンレス鋼材…212KN/mm2（2.16×10^6kgf/cm2）を用いる）
ロ）設計荷重の1.5倍までの加力に対して、溶接部のはずれ等その他の異常がないこと。
（４）試験体
溝ふた、U字溝ふたとし、下記の種類ごとに強度計算における応力度が最大となる製品について試験を行う。
イ）溝ふた　横断用　T-20～T-2のうち1体
歩道用　1体
側溝用　T-20～T-2のうち1体
ロ）U字溝用　側溝用　T-14～T-2のうち1体
歩道用　1体
（５）材料強度試験について
グレーチングの荷重耐力試験に先立ち、グレーチングの試験体に用いたメインバー材の体力を確認するため、下記のイ）の試験またはロ）の試験データを提出する。
イ）試験供試体に使用したものと同材のグレーチングの荷重耐力試験に先立ち、下記により材料強度試験を行う。
・材料試験供試体：試験片はJIS Z 2241「金属材料引張試験方法」による。また、試験片数は各３本とする。
・試験方法：JIS Z 2241に基づく耐力及び引張り強さとする。ただし、ステンレス材の耐力は、JIS Z 2241に示すオフセット法で算出しただ0.2%耐力とする。
ロ）試験供試体に使用したものと同材の試験を上記（１）と同様の試験を行ったデータがある場合は、そのデータを提出する。
（６）グレーチング荷重試験の試験供試体の大きさについて
溝幅に直交方向の寸法は、原則として１m程度とする。

④ 街きょ、縁石及び側溝　街きょ、縁石、側溝　（２１．３．１、２）（表２１．３．１）

種類	形状、寸法
・縁石	※ 図示　・
・Ｌ形側溝	※ 図示　・
・Ｕ形側溝	※ 図示　・
・Ｕ形側溝ふた	※ 図示　・
・	※ 図示　・

砂地業に用いる材料　※ シルト、有機物等の混入しない締固めに適した山砂、川砂又は砕砂
砂利地業に用いる材料　※ 再生クラッシャラン
・ 切込砂利又は切込砕石
現場打ちの場合のコンクリート材料
設計基準強度　※ 18Ｎ／mm2　・
スランプ　※ 15ｃｍ又は18ｃｍ　・
砂利地業の厚さ　※ 100mm　・図示
現場打ちの場合の鉄筋
種類の記号　※ SD295　・
凍上抑制層に用いる材料　・
砂を用いる場合の粒度試験　・行う　・行わない
標準仕様書　表3.2.1

⑤ 埋戻し土　※ Ｂ種　・　（２１．２．１）

2.8 舗装工事

① 路床　路床の材料　（２２．２．２～５）（表２２．２．１）

種別	材料	厚さ（mm）
・盛土	標準仕様書　表3.2.1 ・Ａ種　・Ｂ種　・Ｃ種　・Ｄ種 ・建設汚泥から再生した処理土	※ 図示 ・
・凍上抑制層	・再生クラッシャラン　・クラッシャラン ・切込み砂利　・砂	※ 図示 ・
・フィルター層	・標準仕様書22.2.3(3)による ・	※ 図示 ・

凍上抑制層に用いる材料に砂を用いる場合の粒度試験
・行う　・行わない
・路床安定処理
安定処理の方法
・置き換え工法
・安定処理工法
路床安定化処理用添加材料
種類　・普通ポルトランドセメント　・高炉セメントＢ種
・フライアッシュセメントＢ種
・生石灰（・特号　・１号）　・消石灰（・特号　・１号）
添加量　・　ｋｇ／m3（目標ＣＢＲ　・3以上　・　）
目標ＣＢＲを満足する添加量の確認方法
・安定処理土のＣＢＲ試験　・
・ジオテキスタイル
単位面積質量　・60ｇ／m2以上　・
厚さ（mm）　・0.5～1.0　・
引張強さ　・98Ｎ／5ｃｍ（10ｋｇｆ／5ｃｍ）以上　・
透水係数　・1.5×10^{-1}ｃｍ／ｓｅｃ以上　・
試験
路床土の支持力比（ＣＢＲ）試験　・行う　・行わない
路床締固め度の試験　・行う　・行わない
現場ＣＢＲ試験　・行う　・行わない

② 路盤　路盤の材料の種類　（２２．３．２、３、５）（表２２．３．１）
・クラッシャラン
・粒度調整砕石
※ 再生クラッシャラン
・ 再生粒度調整砕石
・ クラッシャラン鉄鋼スラグ
・ 粒度調整鉄鋼スラグ
・ 水硬性粒度調整鉄鋼スラグ
路盤締固めの度の試験　※ 行う　・行わない

③ アスファルト舗装　アスファルト舗装の構成及び厚さ　※ 図示　・　（２２．４．２～６）（表２２．４．４）
材料
アスファルト　※ 再生アスファルト　（種類 ※ 60～80　・ 80～100）
・ ストレートアスファルト
骨材　・道路用砕石
※ アスファルトコンクリート再生骨材
加熱アスファルト混合物等の種類
・ 密粒度アスファルト混合物（13）
・ 細粒度アスファルト混合物（13）
・ 密粒度アスファルト混合物（13Ｆ）
試験
アスファルト混合物等の抽出試験　・行う　・行わない
舗装の平たん性　※ 通行の支障となる水たまりを生じない程度
・

④ コンクリート舗装　コンクリート舗装の構成及び厚さ　（２２．５．２～４、６）（表２２．５．１、３）

舗装の種類	部位	構成	厚さ（mm）
コンクリート舗装	車路及び駐車場	図示	図示
	歩行者用通路	図示	※ 70　・

寒冷地の縁部立下り寸法等　・図示　・
材料
コンクリート　※ 標準仕様書表22.5.1による　・
早強ポルトランドセメント　・使用する　・使用しない
注入目地材料　※ 低弾性タイプ　・高弾性タイプ
目地
種類、間隔、構造　※ 標準仕様書表22.5.3及び図22.5.1による　・図示
舗装の平たん性　※ 通行の支障となる水たまりを生じない程度
・

備考	設計者・設計事務所名	工事名	図面内容	縮尺	設計	図面番号
	株式会社シーラカンスアンドアソシエイツ 愛知県名古屋市中区大須3-5-13HASE-BLDG.1　6Ｆ 一級建築士事務所　愛知県知事登録（い-30）第9152号 宇野　享（一級建築士　第246066号）良知　康晴（一級建築士　第361862号）	三次市立十日市小・中学校改築　建築主体工事	特記仕様書（8）		令和8年	A-03-08

5 カラー舗装

・ 加熱系カラー舗装 （２２．６．２～４）
構成・厚さ ※ 図示 ・
加熱系混合物の結合材 ・ アスファルト混合物
・ 石油樹脂系混合物 顔料の添加量（ %）
着色骨材（ ）、自然石（ ）
・ 常温系カラー舗装
工法 ・ ニート工法 ・ 塗布工法
着色部の下部 ・ アスファルト舗装 ・ コンクリート舗装

舗装の平たん性 ※ 通行の支障となる水たまりを生じない程度
・

6 透水性アスファルト舗装

舗装の構成 ・ 図示 ・ （２２．７．２、３、６）
材料
骨材 ・ 道路用砕石
・ アスファルトコンクリート再生骨材
（標準仕様書 表22.4.1による種類： ・60～80 ・80～100）
試験
開粒度アスファルト混合物等の抽出試験 ・ 行う ・ 行わない
砂の粒度試験 ・ 行う（適用場所 ・ フィルター層 ・ 砂を用いる場合の凍上抑制層）
・ 行わない
舗装の平坦性 ※ 著しい不陸がないもの ・

7 ブロック系舗装

・ コンクリート平板舗装 （２２．８．２、３）

種類	寸法（mm）	厚さ(mm)	目地材	備考
※ 普通平板(N) ・ 透水平板(P) ・ 保水性平板(M)	※ 300角	※ 60 ・	※ 砂 ・ モルタル	表面加工 ・ 研ぎ出し ・ 洗い出し ・ たたき出し

クッション材
※砂 ・空練りモルタル
仕上り面の平たん性 ※ 歩行に支障となる段差がないものとし、コンクリート平板間の段差は3mm以内とする。
・

・ インターロッキングブロック舗装

種類	部位	形状・寸法	厚さ（mm）	曲げ強度（N／mm2）	備考
※ 普通ブロック（N） ・ 透水性ブロック（P） ・ 保水性ブロック（M）	車路	・ 図示 ・	※ 80 ・	※ 5.0 ・	表面加工 ・ 標準品 ・
※ 普通ブロック（N） ・ 透水性ブロック（P） ・ 保水性ブロック（M）	歩行者用通路	・ 図示 ・	※ 60 ・	※ 3.0 ・	
・					

クッション材
※ 砂 ・ 空練りモルタル
仕上り面の平たん性 ※ 歩行に支障となる段差がないものとし、インターロッキングブロック間の段差は3mm以内とする。
・

・ 舗石舗装

種類	形状・寸法(mm)	厚さ（mm）	施工方法	基層	基層の厚さ（mm）
※ 花こう岩	・ 割石	・	・ うろこ張り	・ コンクリート版	※ 70 ・
・	・ 図示			・ アスファルト混合物	※ 50 ・

仕上り面の平たん性 ※ 歩行に支障となる段差がないものとし、舗石間の段差は3mm以内とする
・

・ ジオテキスタイル
単位面積質量 ・ 60g／m2以上 ・
厚さ(mm) ・ 0.5～1.0 ・
引張強さ ・ 98N／5ｃｍ（10ｋｇｆ／5ｃｍ）以上 ・
透水係数 ・ 1.5×10^{-1}ｃｍ／ｓｅｃ以上 ・

8 砂利敷き

種別 （２２．９．２）
・ A種（施工範囲： ・ 図示 ・ 通路 ・ ）
(○) B種（施工範囲： ・ 図示 (○) 建物周囲その他 ・ ）

9 路面標示用塗料

路面標示用塗料はJIS K 5665による。

種類	施工	適用	色	幅(mm)	塗布厚さ(mm)	適用部位
※ 3種1号	溶融	粉体状	・ 白	※ 150	・ 1.0	・ 白線
・ 1種	常温	液状	・	・ 100	・	・ 車椅子駐車場ライン、マーク
・ 2種	加熱					・

低揮発性有機溶剤型の路面標示用水性塗料
・図示

10 車止め

23 舗装及び屋上緑化工事

1 植栽地の確認等

土壌の水素イオン濃度指数（ｐＨ）試験 ・ 行う ・ 行わない （２３．１．３）
電気伝導度（ＥＣ）の試験 ・ 行う ・ 行わない

2 植栽基盤の整備 （２３．２．２、４）

植栽	工法	有効土層の厚さ（ｃｍ）	整備範囲	土壌改良材
樹木	※ A種 ・ B種 ・ C種 ・ D種	樹高12m以上 （ ※ 100 ・ 120 ・ 150） 樹高7m以上～12m未満 （ ※ 80 ・ 100） 樹高3m以上～7m未満 （ ※ 60 ・ 80） 樹高3m未満 （ ※ 50 ・ 60）	・ 葉張り部分 ・ 植栽部分 ・ 図示 ・	・ 適用する ・ 適用しない
芝、地被類	※ B種 ・	※30	・ 植栽部分 ・ 図示 ・	・ 適用する ・ 適用しない

植栽基盤の排水設備 ・ 設ける（ ※ 図示 ・ ） ・ 設けない

3 植込み用土

・ 現場発生土の良質土 ・ 客土 （２３．２．３）

4 土壌改良材

種別及び指定量等
・ バーク堆肥 （２３．２．３）
施工箇所 ※ 植栽範囲 ・ 図示
使用量 植栽基盤面積1m2あたり （ ・ 50Ｌ ・ ）
・ 汚泥発酵肥料（下水汚泥コンポスト）
施工箇所 ※ 植栽範囲 ・ 図示
使用量 植栽基盤面積1m2あたり （ ・ 10Ｌ ・ ）
・
材料
「金属等を含む産業廃棄物に係る判定基準を定める省令」の別表第1の基準に適合する原料を使用したもので、植害試験の調査の結果、害が認められないものとする

5 樹木

樹種、寸法、株立数等 ※ 図示 ・ （２３．３．２）

6 支柱

支柱材 ※ 丸太（間伐材） ・ 真竹 ・ （２３．３．２、３）
防腐処理方法 ※ 加圧式防腐処理丸太材 ・
形式 ・ 図示 ・

7 幹巻き用材料

材料 （２３．３．２）
※ 幹巻き用テープ ・ わら又はこも

8 芝

種類 ※ コウライシバ ・ ノシバ ・ （２３．４．２、３）
芝張りの工法
平地 ※ 目地張り ・ べた張り
法面 ・ 目地張り ※ べた張り

9 吹付けは種 （２３．４．２）

種子の種類	発芽率	種子の量（g/m2）	備考
※洋芝類（採取後２年以内）	※発芽率80%以上		

10 地被類 （２３．４．２）

樹種	コンテナ径	単位面積当たりのコンテナ数	芽立数
・	・	・	・

11 新植、芝等の枯補償 （２３．３．４、６）（２３．４．７）（２３．５．３）

新植樹木（芝張り、吹付けは種及び地被類を含む）の枯補償の期間
※ 引渡しの日から１年 ・ 無し ・

12 移植樹木の枯損処置

移植樹木の枯損処置を行う期間 （２３．３．６）
※ 引渡しの日から１年 ・ 無し ・

13 屋上緑化

植栽基盤及び材料 （２３．５．２～４）
・ 屋上緑化システム ・屋上緑化計量システム
土壌層の厚さ ・ 図示 ・
排水層 ・ 軽量骨材（層の厚さ： ） ・ 板状成形品
植込み用土 ※ 改良土 ・ 人工軽量土
樹木、芝及び地被類の樹種又は種類、寸法、株立数等 ※ 図示
見切り材、舗装材、排水孔、マルチング材等 ※ 図示
支柱 ・設置する（形式 ・図示 ・ ）
形式 ※図示
かん水装置 ・設置する（種類 ・図示 ）
工法
「屋根ふき材及び屋外に面する帳壁の風圧に対する構造耐力上の安全性を確かめるための構造計算の基準を定める件」（平成12年5月31日 建設省告示第1458合）に基づく風圧力に対応した
工法 ・図示
（品質・性能）

項目	品質・性能
透水フィルターの材質及び透水性能試験専用土壌を用いた定水位透水試験での透水係数（cm／S）の時間変化	材質は、合成樹脂等で耐腐食性及び耐久性のあるもの。透水性能はその週の数値が直前の週の数値より高い値を維持し、透水係数の上昇傾向を確認できること。
透水、排水層等構成材の主要材質	合成樹脂等で対腐食性及び耐久性のあるものであること。（保水層を有する場合は、保水層共）
排水層	植物の生育に必要な排水性能を持ち、通気性及び植込み土壌を支え、流出しない構造をもつこと。
排水層の鉛直方向の排水性能	240Ｌ／m2・ｈ以上
耐荷重性能（排水層の許容圧縮強度）	最大有効土壌層厚の単位面積当たりの重量の1.5倍以上、かつ、3×10 N／m2以上の載荷重で破損・有害な変形のないこと。また、一般メンテナンス時の上部歩行に際し破壊しないこと。
耐根層	重ね合わせ部を含め、クマザサ等の地下茎伸長力の強い植物に対して３年以上の耐根性能を有し、かつ、耐腐食性及び耐久性のあるものであること。
耐根層保護層	材質は、合成樹脂等とし、耐腐食性及び耐久性を有し、かつ、施工中及び施工後の耐根層を保護できること。ただし、耐根層を保護コンクリート（絶縁シートも含む）の下に設ける場合は省略することができるものとする。

（試験方法）
（１）透水フィルタの透水性能
（イ）JIS A 1218「土の透水試験方法」に規定するの定水位透水試験に準じたインターロッキングブロックの透水性試験装置の下部に試験体（透水フィルタ）をセットし、その上に砂（JIS A5308「レディミクストコンクリート」付属書Ａに規定する砂）及びシルト＃250を容積比9：1の割合で混合し、高さ80mmの試験容器に加圧せずに均一に充填する。（試験体１体）
（ロ）常温で１日置いた後、上部より給水する。給水5日間連続後取り出して自然水切り2日とした給水サイクルを繰り返す。週2回を下回らない測定回数で圧力差の水頭差110mmを保持したまま、１分間の透水量を計量し、透水係数を算出する。なお、乾燥工程の試験室は室温20±3℃湿度60±5%とする。
（ハ）水切り工程は、試験体の入った試験装置を取り出し、試験室内に水が切れる状態で保管する。
（ニ）各サイクルごとの透水係数の推移をグラフ化し、6週間を過ぎるまでにその週の数値が直前の週の数値より高い値を維持し、透水係数の上昇傾向を確認できれば目詰まりが解消方向にあると判断し、合格とする。
（ホ）試験開始後6週間、流水時間合計が30日を越えた時点で透水係数がまだ上昇に転じない場合は、その後も透水量が増加する方向へ向かうまで流水時間を延長して確認することも可とする。
（２）排水層の耐荷重性能
（イ）最大土壌層厚の単位面積当たりの重量の1.5倍かつ3×10^{4} N／m2の等分布荷重による加圧試験を行ない、排水層及び耐根層等に有害な変形・破壊の起きないことを確認する。又その時の圧縮応力に対する歪み（%）を測定する。（保水層を有する場合は保水層も対象とする。）
（ロ）試験体は耐根層から透水層までを通常使用状態にセットした3体とする。加圧速度は10mm／ｍｉｎ以下とする。

・ 屋上緑化軽量システム
樹木、芝及び地被類の樹種並びに種類、寸法、株立数等 ※ 図示 ・
見切り材、舗装材、排水孔、マルチング材等 ※ 図示 ・
（品質・性能）

項目	品質・性能
透水、排水層等構成材の主要材質	合成樹脂等で耐腐食性及び耐久性のあるものであること。（保水層を有する場合は、保水層共）
透水層	目詰まりにより植物の生育に支障を生じることがなく、植え込み用土を流出させない構造であること。
排水層	植物の生育に必要な排水性能を持ち、通気性及び植込み土壌を支え、流出しない構造をもつこと。
排水層の鉛直方向の排水性能	240Ｌ／m2・ｈ以上
耐荷重性能（排水層の許容圧縮強度）	3×10^{4} N／m2以上の載荷重で破損・有害なひずみなど異常のないこと。また、一般メンテナンス時の上部歩行に際し破壊しないこと。
耐根層	重ね合わせ部を含め、クマザサ等の地下茎伸長力の強い植物に対して３年以上の耐根性能（貫通防止能力）を有し、かつ、耐腐食性及び耐久性のあるもの。
耐根層保護層	材質は、合成樹脂等とし、耐腐食性及び耐久性を有し、かつ、施工中及び施工後の耐根層を保護できること。ただし、耐根層を保護コンクリート（絶縁シートも含む）の下に設ける場合は省略することができるものとする。

（試験方法）
（１）排水基盤の耐荷重性能
（イ）3×10^{4} N/m2の等分布荷重による加圧試験を行ない、排水層及び耐根層等に有害な変形・破壊の起きないことを確認する。また、その時の圧縮応力に対する歪み（%）を測定する。（保水層を有する場合は保水層も対象とする。）
（ロ）試験体は耐根層から透水層までを通常使用状態にセットした3体とする。
加圧速度は10mm／ｍｉｎ以下とする。
工法
建築基準法に基づき定まる風圧力の（ ・ 1 ・ 1.15 ・ 1.3）倍の風圧力に対応した工法
支柱 ・ 設置する（形式 ・ 図示 ・ ）
かん水装置 ・ 設置する（種類 ・ ）

備考	設計者・設計事務所名	工事名	図面内容	縮尺	設計	図面番号
	株式会社シーラカンスアンドアソシエイツ 愛知県名古屋市中区大須3-5-13HASE-BLDG.1 6Ｆ 一級建築士事務所 愛知県知事登録（い-30）第9152号 宇野 享（一級建築士 第246066号）良知 康晴（一級建築士 第361862号）	三次市立十日市小・中学校改築 建築主体工事	特記仕様書 (9)		令和8年	A-03-09

建築非構造部材の耐震性能に係る標準的な特記事項


建築設計基準		項目	特記事項
外壁	帳壁	CW（メタルPCa）	CW工事 取付方法、性能等 地震力に対する安全性 設計用震度：（KH）※１．０・　設計用鉛直震度（Kv）※０．５・ 帳壁（仕上面及び構造体から仕上面までの接合部材）の性能：設計用震度の地震力に対して、部材に生じる応力度が所定の応力度以内にあり、有害な残留ひずみが生じないこと。ただし、所定の応力度以内にあることの確認が困難な場合は、試験等により設計用震度の地震力に対して有害な残留ひずみが生じないことを確認する。なお、水平方向の地震力に対する確認は面内方向及び面外方向について行う。 所定の応力度は、短期許容応力度とし、短期許容応力度が定められていない材料については、関連基規準（製造者等により構成される協会等が定める指針等を含む。）が定める値とする。 構造体の層間変形に対する追従性 層間変形角：・１／１００・１／２００・ 帳壁（仕上面及び構造体から仕上面までの接合部材）の性能：左記の層間変形角に対して、脱落しないこと 層間変形角１／３００に対して、ほとんど補修の必要がなく、継続使用に耐えること。
		ＡＬＣパネル	外壁パネルの耐震性 地震力に対する安全性 設計用震度：（KH）※１．０・　設計用鉛直震度（Kv）※０．５・ 帳壁（仕上面及び構造体から仕上面までの接合部材）の性能：設計用震度の地震力に対して、部材に生じる応力度が所定の応力度以内にあり、有害な残留ひずみが生じないこと。ただし、所定の応力度以内にあることの確認が困難な場合は、試験等により設計用震度の地震力に対して有害な残留ひずみが生じないことを確認する。なお、水平方向の地震力に対する確認は面内方向及び面外方向について行う。 所定の応力度は、短期許容応力度とし、短期許容応力度が定められていない材料については、関連基規準（製造者等により構成される協会等が定める指針等を含む。）が定める値とする。 構造体の層間変形に対する追従性 層間変形角：・１／１００・１／２００・ 帳壁（仕上面及び構造体から仕上面までの接合部材）の性能：左記の層間変形角に対して、脱落しないこと
		押出成形ｾﾒﾝﾄ板（ＥＣＰ）	外壁パネルの耐震性 地震力に対する安全性 設計用震度：（KH）※１．０・　設計用鉛直震度（Kv）※０．５・ 帳壁（仕上面及び構造体から仕上面までの接合部材）の性能：設計用震度の地震力に対して、部材に生じる応力度が所定の応力度以内にあり、有害な残留ひずみが生じないこと。ただし、所定の応力度以内にあることの確認が困難な場合は、試験等により設計用震度の地震力に対して有害な残留ひずみが生じないことを確認する。なお、水平方向の地震力に対する確認は面内方向及び面外方向について行う。 所定の応力度は、短期許容応力度とし、短期許容応力度が定められていない材料については、関連基規準（製造者等により構成される協会等が定める指針等を含む。）が定める値とする。 構造体の層間変形に対する追従性 層間変形角：・１／１００・１／２００・ 帳壁（仕上面及び構造体から仕上面までの接合部材）の性能：左記の層間変形角に対して、脱落しないこと
外壁	仕上げ	石工事	―

扉	特定室等及び避難経路の扉重量がある扉	ＡＤ ＳＤ ＬＤ ＳＳＤ	ＲＣ壁に設置する特定室等及び避難経路の扉 ・耐震ドア　面内変形追随性の等級（・　） （建具符号：※建具表による　・　） 重量がある扉 以下の設計用震度の地震力に対して、脱落が生じないものとする。なお、水平方向の地震力に対する確認は面内方向及び面外方向について行う。 設計用水平震度（KH）※１．０・ 設計用鉛直震度（Kv）※０．５・ （建具符号：※建具表による　・　）
ガラス	ガラス	ガラス	構造体の層間変形に対する追従性 以下の構造体の層間変形角に対して、破損、脱落が生じないよう取り付けられているものとする。 構造体の層間変形角　・１／１００ ・１／２００ ・／
天井	特定天井	軽量鉄骨天井下地（特定天井）	範囲　※図示　・ 特定天井の設計用震度及びクリアランスは以下による。 特定天井告示（平成２５年国土交通省告示第７７１号）による特定天井の設計用震度 検証ルート（　） 室名／階／設計用水平震度（KH）／設計用鉛直震度（Kv）／クリアランス（mm） ・／・／・
天井	特定天井以外の在来工法による吊り天井のうち天井材の落下により著しい影響がある室のもの	軽量鉄骨天井下地（緊結吊天井）	範囲　※図示　・ 標準仕様書１４．４．１～１４．４．４に加えて、天井下地材における耐震性を考慮した補強は、以下の１）～４）のとおりとする。 １）野縁受けは、相互にジョイントを差し込んだ上でねじ留め。 ２）野縁や野縁受けの隣り合うジョイントの位置は、互いに１m以上離し、千鳥状に配置。 ３）野縁受けと吊りボルトの接合に用いるハンガーは、ねじ留め等の措置（開き止め）を講じる。 ４）野縁と野縁受けの接合に用いるクリップは、特定天井告示（平成２５年国土交通省告示第７７１号）第３第３項に適合する天井に用いられるもの又は耐風圧クリップ相当の緊結度合を「新たな特定天井の技術基準（天井と周囲の壁等との間に隙間を設けない仕様の追加）の解説（平成２８年７月版）」（国土交通省国土技術政策総合研究所他）の「付録１クリップの接合部の衝撃試験」により確認されたものを使用する。なお、当該クリップは、ＪＩＳＡ６５１７によらなくてもよいものとする。
天井	在来工法の吊り天井	軽量鉄骨天井下地	―
天井	システム天井	システム天井	※グリッドタイプ　・システム天井 範囲　※図示　・ 耐震性 以下の設計用震度の地震力及び構造体の層間変形角に対して、脱落しないものとする。 なお、水平方向の地震力に対する確認は面内方向及び面外方向について行う。 設計用水平震度（KH）※１．０・ 設計用鉛直震度（Kv）※０．５・ 構造体の層間変形角　・１／１００ ・１／２００ ・／
間仕切り	間仕切り	ＡＬＣパネル	間仕切りパネルの耐震性 地震力に対する安全性 設計用震度：（KH）※１．０・　設計用鉛直震度（Kv）※０．５・ 帳壁（仕上面及び構造体から仕上面までの接合部材）の性能：設計用震度の地震力に対して、部材に生じる応力度が所定の応力度以内にあり、有害な残留ひずみが生じないこと。ただし、所定の応力度以内にあることの確認が困難な場合は、試験等により設計用震度の地震力に対して有害な残留ひずみが生じないことを確認する。なお、水平方向の地震力に対する確認は面内方向及び面外方向について行う。 所定の応力度は、短期許容応力度とし、短期許容応力度が定められていない材料については、関連基規準（製造者等により構成される協会等が定める指針等を含む。）が定める値とする。 構造体の層間変形に対する追従性 層間変形角：・１／１００・１／２００・ 帳壁（仕上面及び構造体から仕上面までの接合部材）の性能：左記の層間変形角に対して、脱落しないこと
		押出成形ｾﾒﾝﾄ板（ＥＣＰ）	間仕切りパネルの耐震性 地震力に対する安全性 設計用震度：（KH）※１．０・　設計用鉛直震度（Kv）※０．５・ 帳壁（仕上面及び構造体から仕上面までの接合部材）の性能：設計用震度の地震力に対して、部材に生じる応力度が所定の応力度以内にあり、有害な残留ひずみが生じないこと。ただし、所定の応力度以内にあることの確認が困難な場合は、試験等により設計用震度の地震力に対して有害な残留ひずみが生じないことを確認する。なお、水平方向の地震力に対する確認は面内方向及び面外方向について行う。 所定の応力度は、短期許容応力度とし、短期許容応力度が定められていない材料については、関連基規準（製造者等により構成される協会等が定める指針等を含む。）が定める値とする。 構造体の層間変形に対する追従性 層間変形角：・１／１００・１／２００ 帳壁（仕上面及び構造体から仕上面までの接合部材）の性能：左記の層間変形角に対して、脱落しないこと
		軽量鉄骨壁下地	―

その他の建築非構造部材	フリーアクセスフロア	フリーアクセスフロア	20章　フリーアクセスフロアの特記事項による
	エキスパンションジョイント金物	エキスパンションジョイント金物	材質／階区分／建築物間のクリアランス（mm）／変位追従量（mm）／耐火性能／断熱性能／備考 ・アルミニウム製・ステンレス製／（１）階～（３）階／・５０・１００・１５０・／（避難経路の床等）・以上（その他）・以上／○有り（　）・無し／・有り（　）・無し／ ・アルミニウム製・ステンレス製／（３）階～（４）階／・５０・１００・１５０・250／（避難経路の床等）・以上（その他）・以上／○有り（　）・無し／・有り（　）・無し／ 外部に設置するものは、防水型とする。 エキスパンションジョイントカバーには、脱落防止措置を講じる。
家具、門扉・固定するその他の家具工作物	壁等に固定する家具	壁等に固定する家具	固定方法　○壁固定（図示）　○床固定（図示） 以下の設計用震度の地震による引抜き力に対して固定金具に生じる応力度が所定の応力度以内にあり、有害な残留ひずみが生じないものとする。ただし、所定の応力度以内にあたる事の確認が困難な場合は、試験等により設計用震度の地震による引抜き力に対して有害な残留ひずみが生じないことを確認する。なお、水平方向の地震力に対する確認は面内方向及び面外方向について行う。 所定の応力度は、短期許容応力度とし、短期許容応力度が定められていない材料については、関連基規準（製造者等により構成される協会等が定める指針等を含む。）が定める値による。 設計用水平震度（KH）※１．０・ 設計用鉛直震度（Kv）※０．５・ 家具名称／設置場所／備考 ・／・／・ ・／・／・ ・／・／・ ・／・／・ ・軽量鉄骨壁下地等への補強　（　※図示　・　） ※収納物の散乱防止措置（ラッチ機構、ロック機構等）を講ずる。 ・

備考	設計者・設計事務所名 株式会社シーラカンスアンドアソシエイツ 愛知県名古屋市中区大須3-5-13HASE-BLDG.1　6Ｆ 一級建築士事務所　愛知県知事登録（い-30）第9152号 宇野　享（一級建築士　第246066号）良知　康晴（一級建築士　第361862号）	工事名 三次市立十日市小・中学校改築　建築主体工事	図面内容 特記仕様書（10）	縮尺	設計 令和8年	図面番号 A-03-10

工事区分図

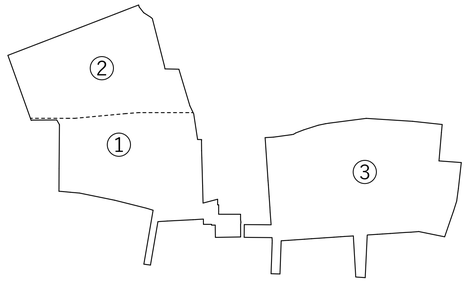

①三次市立十日市小・中学校改築工事
・三次市立十日市小・中学校改築　建築主体工事
・三次市立十日市小・中学校改築　電気設備工事
・三次市立十日市小・中学校改築　機械設備工事
②三次市立十日市小・中学校校庭整備工事（1工区）
③三次市立十日市小・中学校校庭整備工事（2工区）

備考	設計者・設計事務所名	工事名	図面内容	縮尺	設計	図面番号
	株式会社シーラカンスアンドアソシエイツ 愛知県名古屋市中区大須3-5-13HASE-BLDG.1　6Ｆ 一級建築士事務所　愛知県知事登録（い-30）第9152号 宇野　享（一級建築士　第246066号）良知　康晴（一級建築士　第361862号）	三次市立十日市小・中学校改築　建築主体工事	配置図	1/500（A1） 1/1000（A3）	令和8年	A-04-01

特記事項（特記なき限り下記とする）

- 「同等」「同等品」は「同等品以上」と読み替える。
- 床高はFL＝±０を基準とする。
- 外壁の防湿気密シートは JIS A 6930 同等とする。
- 特記無きかぎり、コンクリート打放しはA種とする。壁仕上下地となる部分はB種、ピット内部はＣ種とする。
- 特記無きかぎり、ステンレスはSUS304HLとする。
- 特記無きかぎり、鉄部は溶融亜鉛めっきとする。
- 木質系壁仕上げの出隅部分については糸面取りとする
- 内部塗装系壁仕上の出隅部分については塩ビコーナー材下地を設ける
- 特記なき木下地は杉材とする
- 軽量鉄骨天井下地仕様
  - ・公共建築工事標準仕様書（最新版）の仕様以上とする
  - ・野縁等は屋内19形、屋外25形とする
  - ・野縁受、吊りボルト及びインサートの間隔は900mm以下とし、周辺部は端から150mm以内とする
  - ・野縁の間隔は303mm以下とする
  - ・開口等のため野縁又は野縁受が切断された場合は、同材にて補強を行う。吊りボルトの間隔が900mmを超える場合は水平補強及び斜材補強を行う
  - ・耐震性を考慮した補強：斜め補強を設ける（相対する斜め材を１組とし、縦横方向に間隔が3.6m程度に配置する）
  - ・屋外の軒天井における耐風圧性を考慮した補強：
    風圧力1500N/㎡（正圧・負圧とも）として、補強を行う
    斜め補強を設ける（相対する斜め材を１組とし、縦横方向に間隔が3.6m程度に配置する）
    天井懐が550mmを超える場合は吊りボルトを角パイプ19×19×1.2にて補強する

●シックハウス対策

対策１：内装仕上等：内装仕上、接着剤、下地、固定家具、すべてF☆☆☆☆以上
対策２：換気設備：機械設備図参照
対策３：天井裏など：建材F☆☆☆以上
※クロルピリホスの制限：クロルピリホスの添加、又は添加した建築材料の使用はありません。
※石綿等の制限：石綿、吹付石綿、吹付ﾛｯｸｳｰﾙ(含有率0.1%超え)の使用はありません。
※化学物質の濃度測定は特記仕様書によるものとする。

●火気使用室

家庭室，調理室，理科室１，理科室２，理科室３

●防火上主要な間仕切壁

各階：居室及び居室間、廊下との間に設け、RCスラブに達せしめる。下地に下記仕様を追加する。
GB-F(V) 強化せっこうボードt=21x2　両面貼り：建設省告示1399号　耐火構造の構造方法を定める件
該当部分の開口部上部の天井内にも同仕様の壁を設け、RCスラブに達せしめること。

●認定番号（想定）

グラスウールマット：不燃材料NM-8606
木毛セメント板：準不燃材料QM-9020
高性能フェノールフォーム複合高圧木毛セメント板：FP030RF-1999(1)
GB-R9.5　せっこうボードt9.5mm：準不燃材料QM-9828
GB-R12.5 せっこうボードt12.5mm：不燃材料NM-8619
GB-F(V)　強化せっこうボードt21mm：不燃材料NM-8615
GB-F　強化せっこうボードt21mm ：不燃材料NM-1498

凡　例

SOP	合成樹脂調合ﾍﾟｲﾝﾄ塗り	CB	ｺﾝｸﾘｰﾄﾌﾞﾛｯｸ(下地)
EP	EP-Gに読み替える	LGS	軽量鉄骨(下地)
EP-G	艶有り合成樹脂ｴﾏﾙｼｮﾝﾍﾟｲﾝﾄ塗り	GW	ｸﾞﾗｽｳｰﾙ
NAD	ｱｸﾘﾙ樹脂系非水分散型塗料	SUS	ｽﾃﾝﾚｽ
OS	ｵｲﾙｽﾃｲﾝ塗り	HL	ﾍｱﾗｲﾝ
CL	ｸﾘｱﾗｯｶｰ塗り	GB-R	石膏ボード
UC	ｳﾚﾀﾝ樹脂ﾜﾆｽ塗り	GB-S	耐水石膏ボード
WP	木材保護塗装		

材料特記事項　※すべて同等品以上可とし、材料を指定するものではなく、材料選定の参考にするために記載しています。

塗装	
木材保護塗装	日本エンバイロケミカルズ：キシラデコール
撥水材	大日本技研：ランデックスコート、SK化研セラミクリートFカラークリア、菊水化学工業：SA工法(フッ素クリヤー仕上)
左官	岩倉化学工業：ビオシェル クリアW or 東邦レオ：エコサーム　指定色サンプル作成の上決定する。
コンクリート保護塗装	ABC商会：セラミキュア、SK化研：SKバリヤーコート
EP-G	５分ツヤとする
GP塗装	エスケー化研：エスケーGPペイント
無機塗装	大日本ペイント：EXTRAアクア無機、菊水化学工業：キクスイロイヤル無機
NAD	エスケー化研：エスケープレミアムNADシリコン
耐火塗料	菊水化学：水系発泡性耐火塗料ウェスタ
防水	
ウレタン塗膜防水	X-1工法　指定色　外断熱部は対応工法とする
ｳﾚﾀﾝ塗膜防水（基礎側面）	X-2工法　標準色
ﾎﾟﾘﾏｰｾﾒﾝﾄ系塗布防水（ﾋﾞｯﾄ）	C-PU工法
止水材	クニミネ工業株式会社：クニシール
断熱	
吹付断熱材	建築物断熱用吹付け硬質ウレタンフォームA種1
EPS断熱材（外壁-左官）	A種ビーズ法ポリスチレンフォーム保温板４号
断熱材（RC屋根，ｽﾗﾌﾞ下）	A種ビーズ法ポリスチレンフォーム保温板1号　塗膜防水下は硬質ウレタンフォーム
耐火野地板複合板	竹村工業：高性能フェノールフォーム複合高圧木毛セメント板（t75+25）
ｶﾞﾗｽｸﾛｽ仕上ｸﾞﾗｽｳｰﾙﾏｯﾄ	マグイゾベール株式会社：マグボード（ガラスクロス貼り）t50 厚手ガラスクロス貼　40kg/㎥
板金	
ｶﾞﾙﾊﾞﾘｳﾑ鋼板（屋根-ガルバ）	東邦レオ：レオフィットルーフ　外断熱工法（RC、St造）、ダイムワカイ：パーフェクトルーフ外断熱工法（RC、St造）
木材	
人工木ウッドデッキ	エア・ウォーターエコロッカ：DK-1000C
木毛セメント板	竹村工業：木毛セメント板（塗装品）、興亜不燃板工業：木毛セメント板（塗装品）、木毛セメントに塗装したもの
OSB	表面がささくれていないもの。サンプル提出のうえ監督員の承認を得てから決定すること。
タイル	
磁器質タイル（床）	LIXIL　サーモタイル
磁器質タイル（壁）	名古屋モザイク　プライムパブリカ　100角
磁器質タイル（手洗）	国代耐火工業所　マジョリティー　B-N101
長尺	
長尺塩ビシート	東リ：フロアリュームソイルド
WC用長尺塩ビシート	東リ：消臭NSトワレ（防滑仕様とする）
耐薬性長尺塩ビシート	ＡＢＣ商会：アンビアンス
発泡複層長尺塩ビシート	東リ：アリーナフィット
その他	
タイルカーペット	東リ：GA-100
畳床	株式会社テラモト：エコスノコ144
アルミ巾木	創建：60096　焼付塗装
掲示M	エムティ：素材 アクリル，合金鋼　メーカー型番 SPN-AC24SL2

外部仕上表　※すべて同等品以上可とし、材料を指定するものではなく、材料選定の参考にするために記載しています。

屋根-塗膜	ウレタン塗膜防水　外断熱硬質ウレタンフォームｔ50+50（RC屋根断熱）
屋根-ガルバ	ガルバリウム鋼板t0.4　一文字葺き
	ブチルゴム裏打ち　防水シート　耐火野地板t25＋フェノールフォーム断熱材t75複合板 均しﾓﾙﾀﾙt20
軒天-RC	撥水剤（半透明ホワイト色）　コンクリートスラブ　設計ふかし20ｍｍ
軒天-RC白	NAD塗装　コンクリートスラブ　設計ふかし20ｍｍ
軒天-木毛	木毛セメント板ｔ15　塗装品　専用ビス留め（同色塗装）　LGS下地
軒天-ケイカル	ケイカル板ｔ8　寒冷紗パテシゴキの上NAD塗装　LGS下地
外壁-RC	撥水剤（半透明ホワイト色）　化粧型枠コンクリート打放しA種　設計ふかし20mm
外壁-左官	フィニッシュコート、ベースコート、ガラスメッシュ伏せ込み、EPS断熱材ｔ75　接着剤、コンクリート
外壁-ガルバ	カラーGL鋼板ｔ0.4スパンドレルｔ15目地なし働き幅150、透湿防水シート、強化石膏ボードｔ21ｘ2、
	C-100ｘ50ｘ1.6 @450、高性能GW24ｋｔ100、強化石膏ボードｔ21ｘ2
外床-塗膜	ウレタン塗膜防水　歩行用　コンクリートスラブ
	庇小口：無機有機ハイブリッド 塗装　化粧型枠コンクリート打放しA種　設計ふかし20mm
外床-デッキ	人工木ウッドデッキｗ145ｔ30　鋼製下地、ウレタン塗膜防水（歩行用）、※下階室内部は外断熱ｔ50+50
外床-RC	コンクリート木ごて押さえ　誘発目地@4000

内部仕上凡例　※すべて同等品以上可とし、材料を指定するものではなく、材料選定の参考にするために記載しています。

天井-RC	コンクリート
天井-GW	ガラスクロス仕上グラスウールマットｔ50　ピン支持@303（割付による）
天井-木毛	木毛セメント板ｔ15　塗装品　落下防止ビス留め（同色塗装）　LGS下地
天井-岩綿/LGS	岩綿吸音板ｔ12フィニッシュ留め、GB-R12.5、LGS下地
天井-ケイカル	ケイカル板t8　NAD塗装、LGS下地
天井-木ルーバー	木ルーバーt22ｘｈ200@300　木材保護塗料　下地黒塗装　鉄骨部耐火被覆
床-畳/ユニット	琉球畳t30、下地合板t12、パーティクルボードt20、２重床ユニットフロア
床-長尺/ユニット	長尺塩ビシートｔ2、下地合板ｔ12+12、パーティクルボードｔ20、2重床ユニットフロア
床-長尺/RC	長尺塩ビシートｔ2、セルフレベリング（セメント系）、コンクリートスラブ
床-発砲複層長尺/ユニット	発泡複層長尺塩ビシートｔ4.5、下地合板ｔ12+12、パーティクルボードｔ20、2重床ユニットフロア
床-WC長尺/ユニット	WC用長尺塩ビシートｔ3、下地合板ｔ12+12、パーティクルボードｔ20、２重床ユニットフロア
床-耐薬長尺/ユニット	耐薬性長尺塩ビシートｔ2、下地合板ｔ12+12、パーティクルボードｔ20、２重床ユニットフロア
床-TC/ﾕﾆｯﾄ	タイルカーペットt6、下地合板ｔ12、パーティクルボードｔ20、２重床ユニットフロア
床-TC/OA	タイルカーペットｔ6、OAフロア
床-タイル/防水/ユニット	磁器質タイル（床）t9　モルタルt20　FRP防水　下地合板t12+12、パーティクルボードt20、２重床ユニットフロア
床-RC	コンクリート保護塗装、コンクリートスラブ　※スラブ下、ピット内EPS断熱材ｔ50
床-シンダー/RC	コンクリート保護塗装、シンダーコンｔ150、EPS断熱材ｔ50、コンクリートスラブ
床-畜拭マット	畜拭マットｔ20、調整モルタル、シンダーコンｔ100、EPS断熱材ｔ50、コンクリートスラブ
目透かし巾木	木質系壁仕上げの場合、5mm目透かし納まり
アルミ巾木	アルミ巾木ｔ1.5　ｈ60　白焼付塗装
壁-RC	化粧型枠コンクリート打放しA種　設計ふかし10mm
壁-RC白	EP-G 化粧型枠コンクリート打放しA種　設計ふかし10mm
壁-撥水剤/RC	撥水剤（半透明ホワイト色）化粧型枠打放しA種　設計ふかし10mm
壁-EP/GL	寒冷紗パテシゴキの上EP-G,GB-R9.5＋12.5　GL工法
壁-EP/GL/耐水	寒冷紗パテシゴキの上EP-G　GB-S9.5+GB-R12.5　LGS下地
壁-OSB/RC	OSBｔ9　フィニッシュ留め　GB-R12.5　GL工法
壁-OSB吸音/RC	OSBｔ9　有孔加工皿　ビス留め　木胴縁30ｘ30@縦303　グラスウール16K t 30
壁-木毛/RC	木毛セメント板ｔ15　塗装品　専用ビス留め（同色塗装）　木胴縁30ｘ30@縦303
壁-ポリカ	ポリカーボネートt0.7 曲げ　ピッチ32mm 谷深さ9mm 働き幅576　LGS下地
壁-タイル/LGS/耐水	磁器質タイル（手洗）t7.5 接着貼り　GB-S9.5+GB-R12.5　LGS下地
壁-タイル/LGS/防水	磁器質タイル（壁）t7.5　モルタルt20　FRP防水　GB-S9.5+GB-R12.5　LGS下地
壁-EP/LGS	寒冷紗パテシゴキの上EP-G　GB-R9.5+12.5　LGS下地
壁-EP/LGS/耐水	寒冷紗パテシゴキの上EP-G　GB-S9.5+GB-R12.5　LGS下地
壁-OSB/LGS	OSBｔ9フィニッシュ留め　GB-R12.5　LGS下地
壁-OSB吸音/LGS	OSBｔ9　有孔加工　皿ビス留め　LGS下地　グラスウール16ｋ　ｔ30
壁-掲示クロス/LGS	掲示用クロス　GB-R12.5　LGS下地
壁-掲示M-OSB/LGS	掲示用マグネット貼りタテヨコ@200　壁-OSB下地
壁-木毛/LGS	木毛セメント板ｔ15　塗装品　専用ビス留め（同色塗装）　LGS下地
柱-耐火塗料	耐火塗料、露出鉄骨柱
※防火上主要な間仕切り壁	位置は区画図参照。
壁-○○/LGS/防火	下地を両面共に、GB-F(V) 強化せっこうボードt=21x2に置き換える：建設省告示1399号
	下地にRC壁がある場合は不要。
※防音仕様	隣接する居室間、トイレ間仕切り、共用部と居室間に設け、RCスラブまで達せしめる。
壁-○○/LGS/防音	LGS部にグラスウール16ｋ　ｔ50

備考	設計者・設計事務所名	工事名	図面内容	縮尺	設計	図面番号
	株式会社シーラカンスアンドアソシエイツ 愛知県名古屋市中区大須3-5-13HASE-BLDG.1　6Ｆ 一級建築士事務所　愛知県知事登録（い-30）第9152号 宇野　享（一級建築士　第246066号） 良知　康晴（一級建築士　第361862号）	三次市立十日市小・中学校改築　建築主体工事	仕上表 (1)		令和8年	A-05-01

内部仕上表

階	棟	室名	天井高（m）	平均天井高（m）	面積（㎡）	気積（m3）	床	巾木	壁	廻縁	天井	備考
1Ｆ	北棟	ELV					ELV詳細図参照					
		WC1	2.40	2.40	27.78	66.67	床-WC長尺/ユニット	長尺巻き上げ	壁-EP/LGS/耐水/防音	塩ビ	天井-岩綿/LGS	
		多WC	2.40	2.40	5.21	12.51	床-WC長尺/ユニット	長尺巻き上げ	壁-EP/LGS/耐水/防音	塩ビ	天井-岩綿/LGS	
		高学年昇降口	3.69	3.08	97.01	299.00	床-音拭マット　床-長尺/RC	目透かし	壁-RC　壁-OSB/LGS	目透かし	天井-木毛　天井-GW	
		低学年昇降口	3.69	2.92	238.90	698.45	床-音拭マット　床-長尺/RC	目透かし	壁-RC　壁-OSB/LGS	目透かし	天井-木毛　天井-GW	
		郷土ホール（共用部）	3.69	3.08	115.56	355.87	床-長尺/ユニット	目透かし	壁-RC　壁-OSB/LGS	目透かし	天井-木毛　天井-GW	
		消火ポンプ室		1.97	27.20	53.67	床-シンダー/RC		壁-EP/LGS/防音　壁-RC	なし	天井-GW	
		保健室1	2.70	2.70	56.64	152.92	床-耐薬長尺/ユニット	アルミ巾木	壁-EP/LGS/耐水/防音	塩ビ	天井-木毛　天井-GW	防火上主要な間仕切り壁
		保健室2	2.70	2.70	51.98	140.34	床-耐薬長尺/ユニット	アルミ巾木	壁-EP/LGS/耐水/防音	塩ビ	天井-木毛　天井-GW	防火上主要な間仕切り壁
		保健脱衣1	2.40	2.40	1.61	3.87	床-耐薬長尺/ユニット	アルミ巾木	壁-EP/LGS/耐水/防音	塩ビ	天井-岩綿/LGS	
		保健脱衣2	2.40	2.40	1.67	4.01	床-耐薬長尺/ユニット	アルミ巾木	壁-EP/LGS/耐水/防音	塩ビ	天井-岩綿/LGS	
		保健　SW1	2.40	2.40	1.17	2.80	シャワーユニット図参照					
		保健　SW2	2.40	2.40	1.13	2.71	シャワーユニット図参照					
		保健　WC1	2.40	2.40	2.08	4.99	床-耐薬長尺/ユニット	アルミ巾木	壁-EP/LGS/耐水/防音	塩ビ	天井-岩綿/LGS	
		保健　WC2	2.40	2.40	1.72	4.13	床-耐薬長尺/ユニット	アルミ巾木	壁-EP/LGS/耐水/防音	塩ビ	天井-岩綿/LGS	
		保健洗面1	2.40	2.40	3.15	7.56	床-耐薬長尺/ユニット	アルミ巾木	壁-EP/LGS/耐水/防音	塩ビ	天井-岩綿/LGS	
		保健洗面2	2.40	2.40	2.54	6.11	床-耐薬長尺/ユニット	アルミ巾木	壁-EP/LGS/耐水/防音	塩ビ	天井-岩綿/LGS	
		保健収納1	2.70	2.70	2.64	7.13	床-長尺/ユニット	目透かし	壁-OSB/LGS	塩ビ	天井-岩綿/LGS	
		保健収納2	2.70	2.70	3.54	9.55	床-長尺/ユニット	目透かし	壁-OSB/LGS	塩ビ	天井-岩綿/LGS	
		相談1	2.70	2.70	7.57	20.43	床-長尺/ユニット	目透かし	壁-OSB/LGS/防音	塩ビ	天井-岩綿/LGS	防火上主要な間仕切り壁
		相談2	2.70	2.70	7.72	20.85	床-長尺/ユニット	目透かし	壁-OSB/LGS/防音	塩ビ	天井-岩綿/LGS	防火上主要な間仕切り壁
		相談3	2.70	2.70	6.41	17.30	床-長尺/ユニット	目透かし	壁-OSB/LGS/防音	塩ビ	天井-岩綿/LGS	防火上主要な間仕切り壁
		相談4	2.70	2.70	6.54	17.65	床-長尺/ユニット	目透かし	壁-OSB/LGS/防音	塩ビ	天井-岩綿/LGS	防火上主要な間仕切り壁
		相談（通路）	2.70	2.70	18.27	49.32	床-長尺/ユニット	目透かし	壁-OSB/LGS	目透かし	天井-木毛　天井-GW	
		給食受	3.69	3.04	46.06	139.88	床-長尺/ユニット	アルミ巾木	壁-EP/LGS/耐水	目透かし	天井-木毛　天井-GW	
		児・日	3.69	2.96	25.56	75.66	床-長尺/ユニット	目透かし	壁-OSB/LGS/防音	目透かし	天井-木毛　天井-GW	防火上主要な間仕切り壁
		生徒会	3.69	2.83	21.45	60.79	床-長尺/ユニット	目透かし	壁-OSB/LGS/防音	目透かし	天井-木毛　天井-GW	防火上主要な間仕切り壁
		プレイルーム	3.69	2.88	56.88	163.56	床-発泡複層長尺/ユニット	目透かし	壁-OSB/LGS/防音　壁-掲示M	目透かし	天井-木毛　天井-GW	防火上主要な間仕切り壁
		通級1	3.69	3.00	34.76	104.12	床-長尺/ユニット	目透かし	壁-OSB/LGS/防音　壁-掲示M	目透かし	天井-木毛　天井-GW	防火上主要な間仕切り壁
		通級2	3.69	3.15	34.76	109.63	床-長尺/ユニット	目透かし	壁-OSB/LGS/防音　壁-掲示M	目透かし	天井-木毛　天井-GW	防火上主要な間仕切り壁
		校務	2.70	2.70	17.57	47.43	床-長尺/ユニット	アルミ巾木	壁-EP/LGS/防音	目透かし	天井-木毛　天井-GW	防火上主要な間仕切り壁
		放送	3.69	2.88	17.42	50.22	床-TC/ﾕﾆｯﾄ	目透かし	壁-OSB/LGS/防音	目透かし	天井-木毛　天井-GW	防火上主要な間仕切り壁
		来客玄関	3.69	2.83	34.99	98.97	床-音拭マット　床-長尺/RC	目透かし	壁-OSB/LGS	目透かし	天井-木毛　天井-GW	
		事務室	2.70	2.70	30.96	83.59	床-TC/OA	アルミ巾木	壁-EP/LGS/防音	目透かし	天井-木毛　天井-GW	防火上主要な間仕切り壁
		職員室	3.69	2.95	472.19	1394.55	床-TC/OA	アルミ巾木	壁-EP/LGS/防音	目透かし	天井-木毛　天井-GW	防火上主要な間仕切り壁
		印刷倉庫	3.69	2.75	64.35	176.99	床-TC/OA	目透かし	壁-OSB/LGS/防音	目透かし	天井-木毛　天井-GW	
		会議室	3.69	3.08	66.99	206.30	床-TC/OA	アルミ巾木	壁-EP/LGS/防音	目透かし	天井-木毛　天井-GW	防火上主要な間仕切り壁
		校長1	2.70	2.70	44.05	118.93	床-TC/OA	アルミ巾木	壁-EP/LGS/防音	目透かし	天井-木毛　天井-GW	防火上主要な間仕切り壁
		校長2	2.70	2.70	44.66	120.58	床-TC/OA	アルミ巾木	壁-EP/LGS/防音	目透かし	天井-木毛　天井-GW	防火上主要な間仕切り壁
		職員WC	2.40	2.40	29.82	71.56	床-WC長尺/ユニット	長尺巻き上げ	壁-EP/LGS/耐水/防音	塩ビ	天井-岩綿/LGS	
		共事	2.70	2.70	33.75	91.12	床-TC/OA	アルミ巾木	壁-EP/LGS/防音	目透かし	天井-木毛　天井-GW	防火上主要な間仕切り壁
		休憩スペース	3.69	3.17	21.03	66.72	床-TC/OA	アルミ巾木	壁-EP/LGS/防音	目透かし	天井-木毛　天井-GW	防火上主要な間仕切り壁
		階段1		3.10	9.72	30.09	床-長尺/RC	-	壁-RC	-	-	
		階段2		2.70	63.18		床-長尺/RC	-	壁-RC	-	-	
		共用部　通用口（西）	3.69	3.01	301.03		床-音拭マット	目透かし	壁-OSB/LGS	目透かし	天井-木毛　天井-GW	
							床-長尺/ユニット	目透かし	壁-RC　壁-OSB/LGS	目透かし	天井-木毛　天井-GW	
	南棟	WC2	2.40	2.40	20.95	50.28	床-WC長尺/ユニット	長尺巻き上げ	壁-EP/LGS/耐水/防音	塩ビ	天井-岩綿/LGS	
		共用部	3.69	2.94	94.20	276.63	床-長尺/ユニット	目透かし	壁-RC　壁-OSB/LGS	目透かし	天井-木毛　天井-GW	
		展示スペース	3.69	3.76	65.99	248.24	床-長尺/ユニット	目透かし	壁-RC　壁-OSB/LGS	目透かし	天井-木毛　天井-GW	
		多目的兼タウンスタジオ	3.69	3.25	209.99	683.17	床-長尺/ユニット	目透かし	壁-RC　壁-OSB/LGS/防音	目透かし	天井-木毛　天井-GW	防火上主要な間仕切り壁
		倉庫1	2.10	2.10	3.58	7.52	床-長尺/ユニット	アルミ巾木	壁-EP/LGS	なし	天井-GW	
		倉庫2	2.10	2.10	15.73	33.02	床-長尺/ユニット	アルミ巾木	壁-EP/LGS	なし	天井-GW	
		倉庫3		1.66	26.62	44.14	床-長尺/ユニット	アルミ巾木	壁-EP/LGS	なし	天井-GW	
		職更1	2.40	2.40	17.88	42.91	床-長尺/ユニット	アルミ巾木	壁-EP/LGS/防音	塩ビ	天井-岩綿/LGS	防火上主要な間仕切り壁
		職更2	2.40	2.40	21.73	52.15	床-長尺/ユニット	アルミ巾木	壁-EP/LGS/防音	塩ビ	天井-岩綿/LGS	防火上主要な間仕切り壁
		休憩室1	2.10	2.10	6.45	13.54	床-畳/ユニット	アルミ巾木	壁-EP/LGS/防音	塩ビ	天井-岩綿/LGS	
		休憩室2	2.10	2.10	7.27	15.28	床-畳/ユニット	アルミ巾木	壁-EP/LGS/防音	塩ビ	天井-岩綿/LGS	
		アートギャラリー	3.69	2.98	107.36	320.39	床-長尺/ユニット	目透かし	壁-RC　壁-OSB/LGS	目透かし	天井-木毛　天井-GW	
		美術室	3.69	2.91	97.36	283.73	床-長尺/ユニット	目透かし	壁-OSB/LGS/防音	目透かし	天井-木毛　天井-GW	防火上主要な間仕切り壁
		美準	2.70	2.70	30.52	82.41	床-長尺/ユニット	目透かし	壁-OSB/LGS/防音	目透かし	天井-木毛　天井-GW	防火上主要な間仕切り壁
		図工室	3.69	2.86	94.79	270.76	床-長尺/ユニット	目透かし	壁-OSB/LGS/防音　壁-掲示M	目透かし	天井-木毛　天井-GW	防火上主要な間仕切り壁
		図準	2.70	2.70	30.96	83.60	床-長尺/ユニット	目透かし	壁-OSB/LGS/防音	目透かし	天井-木毛　天井-GW	防火上主要な間仕切り壁
		技術室	3.69	2.87	100.29	287.73	床-長尺/ユニット	目透かし	壁-OSB/LGS/防音　壁-掲示M	目透かし	天井-木毛　天井-GW	防火上主要な間仕切り壁
		技準	2.70	2.70	33.56	90.61	床-長尺/ユニット	目透かし	壁-OSB/LGS/防音	目透かし	天井-木毛　天井-GW	防火上主要な間仕切り壁
		ホームギャラリー	3.69	2.91	69.20	201.55	床-長尺/ユニット	目透かし	壁-RC　壁-OSB/LGS	目透かし	天井-木毛　天井-GW	
		和室	2.30	2.30	21.21	48.77	床-畳/ユニット	目透かし	壁-OSB/LGS/防音	目透かし	天井-木毛	防火上主要な間仕切り壁
		水屋	2.70	2.70	13.20	35.64	床-長尺/ユニット	目透かし	壁-RC　壁-OSB/LGS	目透かし	天井-木毛	防火上主要な間仕切り壁
		調理室	3.69	2.96	99.25	293.53	床-長尺/ユニット	目透かし	壁-OSB/LGS/防音　壁-掲示M	目透かし	天井-木毛　天井-GW	防火上主要な間仕切り壁
		家庭科室	3.69	2.95	94.79	279.50	床-長尺/ユニット	目透かし	壁-OSB/LGS/防音　壁-掲示M	目透かし	天井-木毛　天井-GW	防火上主要な間仕切り壁
		家準	2.70	2.70	29.08	78.53	床-長尺/ユニット	目透かし	壁-OSB/LGS/防音	目透かし	天井-木毛　天井-GW	防火上主要な間仕切り壁
		階段3		3.07	8.13	24.99	床-長尺/RC	-	壁-RC	-	-	
		1階室面積合計（PS等を除く）			3479.29							
									共通：壁下地にRC壁がある場合、/LGSを/GLと読み替える			
									仕上の詳細は平面詳細図、天井伏図参照			

階	棟	室名	天井高（m）	平均天井高（m）	面積（㎡）	気積（m3）	床	巾木	壁	廻縁	天井	備考
2Ｆ	北棟	ELV					ELV詳細図参照					
		共用部（F.L.A含む）	3.39	2.92	602.41	1759.45	床-長尺/ユニット	目透かし	壁-RC　壁-OSB/LGS　壁-タイル/LGS/耐水	目透かし	天井-木毛　天井-GW	
		TS1	3.39	2.95	14.48	42.78	床-長尺/ユニット	目透かし	壁-RC　壁-OSB/LGS	目透かし	天井-木毛　天井-GW	防火上主要な間仕切り壁
		TS2	3.39	2.67	15.90	42.51	床-長尺/ユニット	目透かし	壁-RC　壁-OSB/LGS	目透かし	天井-木毛　天井-GW	防火上主要な間仕切り壁
		TS3	3.39	2.80	14.14	39.61	床-長尺/ユニット	目透かし	壁-RC　壁-OSB/LGS	目透かし	天井-木毛　天井-GW	防火上主要な間仕切り壁
		WC1	2.20	2.20	36.13	79.48	床-WC長尺/ユニット	長尺巻き上げ	壁-EP/LGS/耐水/防音	塩ビ	天井-岩綿/LGS	
		WC2	2.20	2.20	42.03	92.46	床-WC長尺/ユニット	長尺巻き上げ	壁-EP/LGS/耐水/防音	塩ビ	天井-岩綿/LGS	
		WC3	2.20	2.20	35.65	78.43	床-WC長尺/ユニット	長尺巻き上げ	壁-EP/LGS/耐水/防音	塩ビ	天井-岩綿/LGS	
		多WC	2.20	2.20	5.99	13.17	床-WC長尺/ユニット	長尺巻き上げ	壁-EP/LGS/耐水/防音	塩ビ	天井-岩綿/LGS	
		配膳室	2.20	2.20	33.66	74.04	床-長尺/ユニット	アルミ巾木	壁-EP/LGS/耐水	塩ビ	天井-岩綿/LGS	
		少・更1	2.60	2.60	26.71	69.45	床-長尺/ユニット	目透かし	壁-RC　壁-OSB/LGS/防音	目透かし	天井-木毛　天井-GW	防火上主要な間仕切り壁
		少・更2	3.39	2.83	21.27	60.25	床-長尺/ユニット	目透かし	壁-RC　壁-OSB/LGS/防音	目透かし	天井-木毛　天井-GW	防火上主要な間仕切り壁
		少・更3	2.60	2.60	28.17	73.24	床-長尺/ユニット	目透かし	壁-RC　壁-OSB/LGS/防音	目透かし	天井-木毛　天井-GW	防火上主要な間仕切り壁
		教室1	3.39	2.84	77.28	219.25	床-長尺/ユニット	目透かし	壁-RC　壁-OSB/LGS/防音　壁-掲示M	目透かし	天井-木毛　天井-GW	防火上主要な間仕切り壁
		教室2	3.39	2.83	75.89	214.58	床-長尺/ユニット	目透かし	壁-RC　壁-OSB/LGS/防音　壁-掲示M	目透かし	天井-木毛　天井-GW	防火上主要な間仕切り壁
		教室3	3.39	2.80	77.18	216.18	床-長尺/ユニット	目透かし	壁-RC　壁-OSB/LGS/防音　壁-掲示M	目透かし	天井-木毛　天井-GW	防火上主要な間仕切り壁
		教室4	3.39	2.72	75.68	206.20	床-長尺/ユニット	目透かし	壁-RC　壁-OSB/LGS/防音　壁-掲示M	目透かし	天井-木毛　天井-GW	防火上主要な間仕切り壁
		教室5	3.39	2.85	76.12	217.19	床-長尺/ユニット	目透かし	壁-RC　壁-OSB/LGS/防音　壁-掲示M	目透かし	天井-木毛　天井-GW	防火上主要な間仕切り壁
		教室6	3.39	2.80	74.62	208.63	床-長尺/ユニット	目透かし	壁-RC　壁-OSB/LGS/防音　壁-掲示M	目透かし	天井-木毛　天井-GW	防火上主要な間仕切り壁
		教室7	3.39	2.73	76.95	209.93	床-長尺/ユニット	目透かし	壁-RC　壁-OSB/LGS/防音　壁-掲示M	目透かし	天井-木毛　天井-GW	防火上主要な間仕切り壁
		教室8	3.39	2.79	75.95	212.19	床-長尺/ユニット	目透かし	壁-RC　壁-OSB/LGS/防音　壁-掲示M	目透かし	天井-木毛　天井-GW	防火上主要な間仕切り壁
		教室9	3.39	2.78	75.82	210.61	床-長尺/ユニット	目透かし	壁-RC　壁-OSB/LGS/防音　壁-掲示M	目透かし	天井-木毛　天井-GW	防火上主要な間仕切り壁
		特支	3.39	2.82	82.49	232.63	床-長尺/ユニット	目透かし	壁-RC　壁-OSB/LGS/防音　壁-掲示M	目透かし	天井-木毛　天井-GW	防火上主要な間仕切り壁
		特支　WC	2.60	2.60	2.94	7.64	床-タイル/防水/ユニット		壁-タイル/LGS/防水	塩ビ	天井-ケイカル	
		階段1			35.63		床-長尺/RC	-	壁-RC	-	-	
		階段2			55.07		床-長尺/RC	-	壁-RC	-	-	
	南棟	WC4	2.20	2.20	21.02	46.23	床-WC長尺/ユニット	長尺巻き上げ	壁-EP/LGS/耐水/防音	塩ビ	天井-岩綿/LGS	
		共用部	8.15	4.53	456.02	2065.02	床-長尺/ユニット	目透かし	壁-RC　壁-OSB/LGS	なし	天井-木ルーバー　天井-木毛	
		図書メディア	6.97	5.84	167.51	977.70	床-TC/ﾕﾆｯﾄ	目透かし	壁-RC　壁-OSB/LGS　壁-掲示M	なし	天井-木ルーバー　天井-木毛	
		外国語	3.39	2.85	70.70	201.82	床-長尺/ユニット	目透かし	壁-RC　壁-OSB/LGS/防音　壁-掲示M	目透かし	天井-木毛　天井-GW	防火上主要な間仕切り壁
		理科1	3.39	2.85	98.84	281.21	床-耐薬長尺/ユニット	目透かし	壁-RC　壁-OSB/LGS/防音　壁-掲示M	目透かし	天井-木毛　天井-GW	防火上主要な間仕切り壁
		理科2	3.39	2.80	94.80	265.60	床-耐薬長尺/ユニット	目透かし	壁-RC　壁-OSB/LGS/防音　壁-掲示M	目透かし	天井-木毛　天井-GW	防火上主要な間仕切り壁
		理準1	3.39	2.92	33.59	97.97	床-耐薬長尺/ユニット	目透かし	壁-RC　壁-OSB/LGS/防音	目透かし	天井-木毛　天井-GW	
		理科3	3.39	2.72	97.37	264.95	床-耐薬長尺/ユニット	目透かし	壁-RC　壁-OSB/LGS/防音　壁-掲示M	目透かし	天井-木毛　天井-GW	防火上主要な間仕切り壁
		理準2	2.60	2.60	61.37	159.57	床-耐薬長尺/ユニット	目透かし	壁-RC　壁-OSB/LGS/防音	目透かし	天井-木毛　天井-GW	
		音楽1	3.39	3.26	102.93	335.45	床-TC/ﾕﾆｯﾄ	目透かし	壁-OSB吸音/RC　壁-OSB吸音/LGS　壁-掲示M	目透かし	天井-木毛　天井-GW	防火上主要な間仕切り壁
		音楽2	3.39	3.20	97.54	311.90	床-TC/ﾕﾆｯﾄ	目透かし	壁-OSB吸音/RC　壁-OSB吸音/LGS　壁-掲示M	目透かし	天井-木毛　天井-GW	防火上主要な間仕切り壁
		音準・楽器庫	3.39	3.02	92.54	279.42	床-TC/ﾕﾆｯﾄ	目透かし	壁-RC　壁-OSB吸音/LGS		天井-木毛　天井-GW	
		階段3					床-長尺/RC	-	壁-RC			
		2Ｆ　室面積合計（PS等を除く）			10122.99							
									共通：壁下地にRC壁がある場合、/LGSを/GLと読み替える			
									仕上の詳細は平面詳細図、天井伏図参照			

備考	設計者・設計事務所名	工事名	図面内容	縮尺	設計	図面番号
	株式会社シーラカンスアンドアソシエイツ 愛知県名古屋市中区大須3-5-13HASE-BLDG.1　6Ｆ 一級建築士事務所　愛知県知事登録（い-30）第9152号 宇野　享（一級建築士　第246066号）良知　康晴（一級建築士　第361862号）	三次市立十日市小・中学校改築　建築主体工事	仕上表 (2)		令和8年	A-05-02


内部仕上表

階	棟	室名	天井高（m）	平均天井高（m）	面積（㎡）	気積（m3）	床	巾木	壁	廻縁	天井	備考
3 F	北棟	ELV					ELV詳細図参照					
		共用部（F.L.A含む）	3.39	2.90	578.08	1677.59	床-長尺/ユニット	目透かし	壁-RC　壁-OSB/LGS　　壁-タイル/LGS/耐水	目透かし	天井-木毛　　天井-GW	
		TS1	2.60	2.60	14.48	37.66	床-長尺/ユニット	目透かし	壁-RC　壁-OSB/LGS	目透かし	天井-木毛　　天井-GW	防火上主要な間仕切り壁
		TS2	2.60	2.60	15.90	41.33	床-長尺/ユニット	目透かし	壁-RC　壁-OSB/LGS	目透かし	天井-木毛　　天井-GW	防火上主要な間仕切り壁
		TS3	3.39	2.74	14.14	38.77	床-長尺/ユニット	目透かし	壁-RC　壁-OSB/LGS	目透かし	天井-木毛　　天井-GW	防火上主要な間仕切り壁
		WC1	2.20	2.20	36.13	79.48	床-WC長尺/ユニット	長尺巻き上げ	壁-EP/LGS/耐水/防音	塩ビ	天井-岩綿/LGS	
		WC2	2.20	2.20	42.03	92.46	床-WC長尺/ユニット	長尺巻き上げ	壁-EP/LGS/耐水/防音	塩ビ	天井-岩綿/LGS	
		WC3	2.20	2.20	35.65	78.43	床-WC長尺/ユニット	長尺巻き上げ	壁-EP/LGS/耐水/防音	塩ビ	天井-岩綿/LGS	
		多WC	2.20	2.20	5.99	13.17	床-WC長尺/ユニット	長尺巻き上げ	壁-EP/LGS/耐水/防音	塩ビ	天井-岩綿/LGS	
		配膳室	2.20	2.20	33.66	74.04	床-長尺/ユニット	アルミ巾木	壁-EP/LGS/耐水	塩ビ	天井-岩綿/LGS	
		少・更1	2.60	2.60	26.71	69.45	床-長尺/ユニット	目透かし	壁-RC　壁-OSB/LGS/防音	目透かし	天井-木毛　　天井-GW	防火上主要な間仕切り壁
		少・更2	3.39	2.74	21.27	58.27	床-長尺/ユニット	目透かし	壁-RC　壁-OSB/LGS/防音	目透かし	天井-木毛　　天井-GW	防火上主要な間仕切り壁
		少・更3	2.60	2.60	28.17	73.24	床-長尺/ユニット	目透かし	壁-RC　壁-OSB/LGS/防音	目透かし	天井-木毛　　天井-GW	防火上主要な間仕切り壁
		教室1	3.39	2.77	77.28	214.27	床-長尺/ユニット	目透かし	壁-RC　壁-OSB/LGS/防音　壁-掲示M	目透かし	天井-木毛　　天井-GW	防火上主要な間仕切り壁
		教室2	3.39	2.78	75.89	211.30	床-長尺/ユニット	目透かし	壁-RC　壁-OSB/LGS/防音　壁-掲示M	目透かし	天井-木毛　　天井-GW	防火上主要な間仕切り壁
		教室3	3.39	2.86	77.18	221.09	床-長尺/ユニット	目透かし	壁-RC　壁-OSB/LGS/防音　壁-掲示M	目透かし	天井-木毛　　天井-GW	防火上主要な間仕切り壁
		教室4	3.39	2.84	75.68	214.74	床-長尺/ユニット	目透かし	壁-RC　壁-OSB/LGS/防音　壁-掲示M	目透かし	天井-木毛　　天井-GW	防火上主要な間仕切り壁
		教室5	3.39	2.85	76.12	217.04	床-長尺/ユニット	目透かし	壁-RC　壁-OSB/LGS/防音　壁-掲示M	目透かし	天井-木毛　　天井-GW	防火上主要な間仕切り壁
		教室6	3.39	2.81	74.62	209.87	床-長尺/ユニット	目透かし	壁-RC　壁-OSB/LGS/防音　壁-掲示M	目透かし	天井-木毛　　天井-GW	防火上主要な間仕切り壁
		教室7	3.39	2.70	76.95	207.38	床-長尺/ユニット	目透かし	壁-RC　壁-OSB/LGS/防音　壁-掲示M	目透かし	天井-木毛　　天井-GW	防火上主要な間仕切り壁
		教室8	3.39	2.79	75.95	212.15	床-長尺/ユニット	目透かし	壁-RC　壁-OSB/LGS/防音　壁-掲示M	目透かし	天井-木毛　　天井-GW	防火上主要な間仕切り壁
		教室9	3.39	2.82	75.82	213.46	床-長尺/ユニット	目透かし	壁-RC　壁-OSB/LGS/防音　壁-掲示M	目透かし	天井-木毛　　天井-GW	防火上主要な間仕切り壁
		特支	3.39	2.83	85.43	241.62	床-長尺/ユニット	目透かし	壁-RC　壁-OSB/LGS/防音　壁-掲示M	目透かし	天井-木毛　　天井-GW	防火上主要な間仕切り壁
		備蓄庫	2.60	2.60	24.32	63.24	床-長尺/ユニット	アルミ巾木	壁-EP/LGS/耐水	塩ビ	天井-岩綿/LGS	
		階段1			35.63		床-長尺/RC	-	壁-RC	-	-	
		階段2			55.07		床-長尺/RC	-	壁-RC	-	-	
		3F　室面積合計（PS等を除く）			1738.14							
4 F	北棟	ELV					ELV詳細図参照					
		共用部（F.L.A含む）	3.39	2.95	578.08	1702.52	床-長尺/ユニット	目透かし	壁-RC　壁-OSB/LGS　　壁-タイル/LGS/耐水	目透かし	天井-木毛　　天井-GW	
		TS1	3.39	2.88	14.48	41.74	床-長尺/ユニット	目透かし	壁-RC　壁-OSB/LGS	目透かし	天井-木毛　　天井-GW	防火上主要な間仕切り壁
		TS2	3.39	2.92	15.90	46.38	床-長尺/ユニット	目透かし	壁-RC　壁-OSB/LGS	目透かし	天井-木毛　　天井-GW	防火上主要な間仕切り壁
		TS3	3.39	2.84	14.14	40.14	床-長尺/ユニット	目透かし	壁-RC　壁-OSB/LGS	目透かし	天井-木毛　　天井-GW	防火上主要な間仕切り壁
		WC1	2.20	2.20	36.13	79.48	床-WC長尺/ユニット	長尺巻き上げ	壁-EP/LGS/耐水/防音	塩ビ	天井-岩綿/LGS	
		WC2	2.20	2.20	42.03	92.46	床-WC長尺/ユニット	長尺巻き上げ	壁-EP/LGS/耐水/防音	塩ビ	天井-岩綿/LGS	
		WC3	2.20	2.20	35.65	78.43	床-WC長尺/ユニット	長尺巻き上げ	壁-EP/LGS/耐水/防音	塩ビ	天井-岩綿/LGS	
		多WC	2.20	2.20	5.99	13.17	床-WC長尺/ユニット	長尺巻き上げ	壁-EP/LGS/耐水/防音	塩ビ	天井-岩綿/LGS	
		配膳室	2.20	2.20	33.66	74.04	床-長尺/ユニット	アルミ巾木	壁-EP/LGS/耐水	塩ビ	天井-岩綿/LGS	
		少・更1	2.60	2.60	26.71	69.45	床-長尺/ユニット	目透かし	壁-RC　壁-OSB/LGS/防音	目透かし	天井-木毛　　天井-GW	防火上主要な間仕切り壁
		少・更2	3.39	2.87	21.27	61.13	床-長尺/ユニット	目透かし	壁-RC　壁-OSB/LGS/防音	目透かし	天井-木毛　　天井-GW	防火上主要な間仕切り壁
		少・更3	2.60	2.60	28.17	73.24	床-長尺/ユニット	目透かし	壁-RC　壁-OSB/LGS/防音	目透かし	天井-木毛　　天井-GW	防火上主要な間仕切り壁
		教室1	3.39	2.85	77.28	220.26	床-長尺/ユニット	目透かし	壁-RC　壁-OSB/LGS/防音　壁-掲示M	目透かし	天井-木毛　　天井-GW	防火上主要な間仕切り壁
		教室2	3.39	2.79	75.89	211.56	床-長尺/ユニット	目透かし	壁-RC　壁-OSB/LGS/防音　壁-掲示M	目透かし	天井-木毛　　天井-GW	防火上主要な間仕切り壁
		教室3	3.39	2.88	77.18	222.67	床-長尺/ユニット	目透かし	壁-RC　壁-OSB/LGS/防音　壁-掲示M	目透かし	天井-木毛　　天井-GW	防火上主要な間仕切り壁
		教室4	3.39	2.79	75.68	211.26	床-長尺/ユニット	目透かし	壁-RC　壁-OSB/LGS/防音　壁-掲示M	目透かし	天井-木毛　　天井-GW	防火上主要な間仕切り壁
		教室5	3.39	2.86	76.12	217.33	床-長尺/ユニット	目透かし	壁-RC　壁-OSB/LGS/防音　壁-掲示M	目透かし	天井-木毛　　天井-GW	防火上主要な間仕切り壁
		教室6	3.39	2.78	74.62	207.56	床-長尺/ユニット	目透かし	壁-RC　壁-OSB/LGS/防音　壁-掲示M	目透かし	天井-木毛　　天井-GW	防火上主要な間仕切り壁
		教室7	3.39	2.74	76.95	210.94	床-長尺/ユニット	目透かし	壁-RC　壁-OSB/LGS/防音　壁-掲示M	目透かし	天井-木毛　　天井-GW	防火上主要な間仕切り壁
		教室8	3.39	2.83	75.95	215.21	床-長尺/ユニット	目透かし	壁-RC　壁-OSB/LGS/防音　壁-掲示M	目透かし	天井-木毛　　天井-GW	防火上主要な間仕切り壁
		教室9	3.39	2.88	75.82	218.73	床-長尺/ユニット	目透かし	壁-RC　壁-OSB/LGS/防音　壁-掲示M	目透かし	天井-木毛　　天井-GW	防火上主要な間仕切り壁
		特支	3.39	2.79	85.43	238.20	床-長尺/ユニット	目透かし	壁-RC　壁-OSB/LGS/防音　壁-掲示M	目透かし	天井-木毛　　天井-GW	防火上主要な間仕切り壁
		備蓄庫	2.60	2.60	24.32	63.24	床-長尺/ユニット	アルミ巾木	壁-EP/LGS/耐水	塩ビ	天井-岩綿/LGS	
		階段1			35.63		床-長尺/RC	-	壁-RC	-	-	
		階段2			55.07		床-長尺/RC	-	壁-RC	-	-	
		４Ｆ 室面積合計（PS等を除く）			1738.14							
RF	北棟	階段1		2.3	35.07		床-長尺/ユニット	目透かし	壁-RC　壁-OSB/LGS	目透かし	天井-木毛　　天井-GW	
							床-長尺/RC					
		RF室面積合計　（PS等を除く）			35.07							
		室内全体合計面積			1738.14							
									共通：壁下地にRC壁がある場合、/LGSを/GLと読み替える			
									仕上の詳細は平面詳細図、天井伏図参照			


備考

設計者・設計事務所名	株式会社シーラカンスアンドアソシエイツ 愛知県名古屋市中区大須3-5-13HASE-BLDG.1　6Ｆ 一級建築士事務所　愛知県知事登録（い-30）第9152号 宇野　享（一級建築士　第246066号）良知　康晴（一級建築士　第361862号）
工事名	三次市立十日市小・中学校改築　建築主体工事
図面内容	仕上表 (3)
縮尺	
設計	令和8年
図面番号	A-05-03


昇降口部

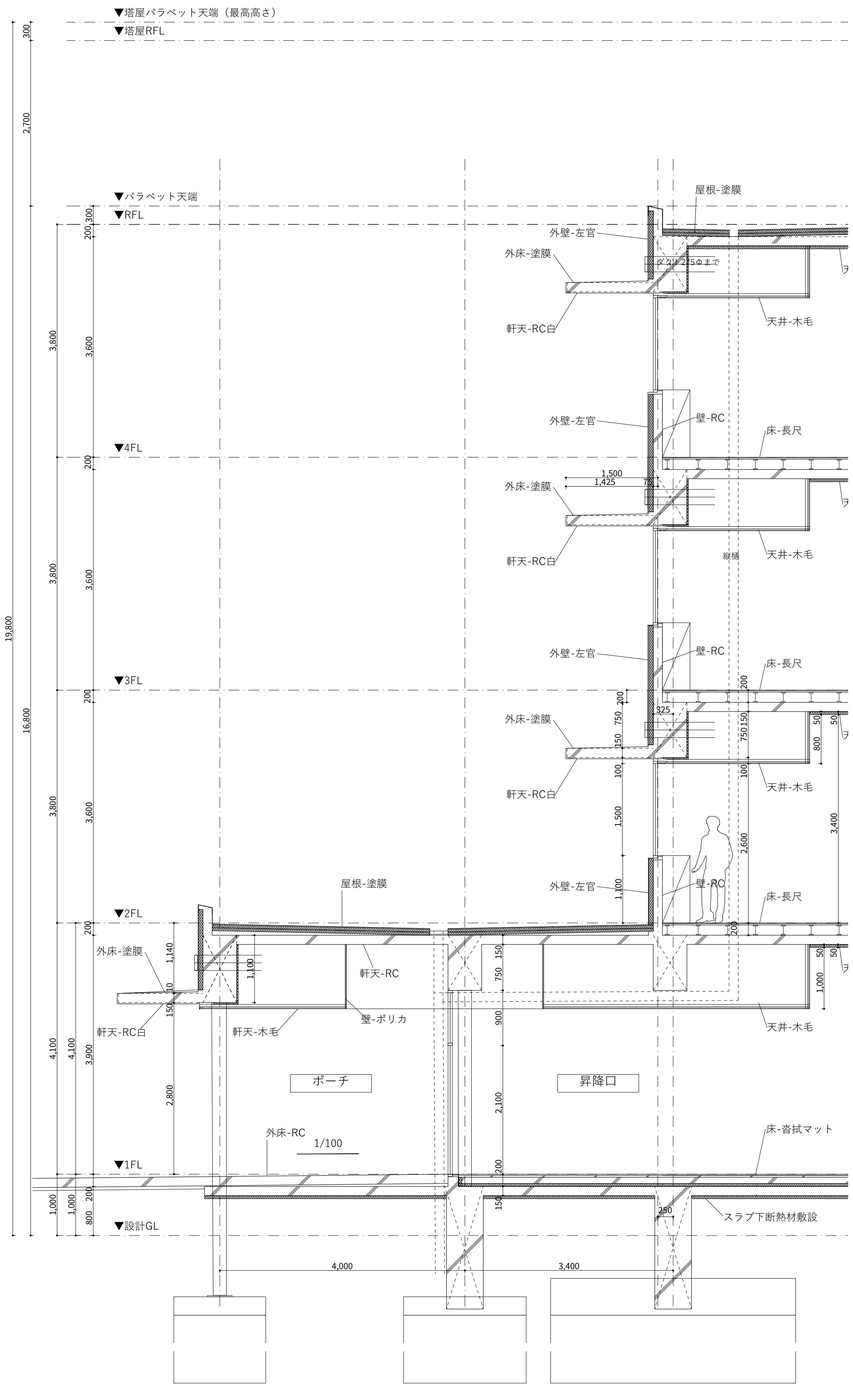

教室部

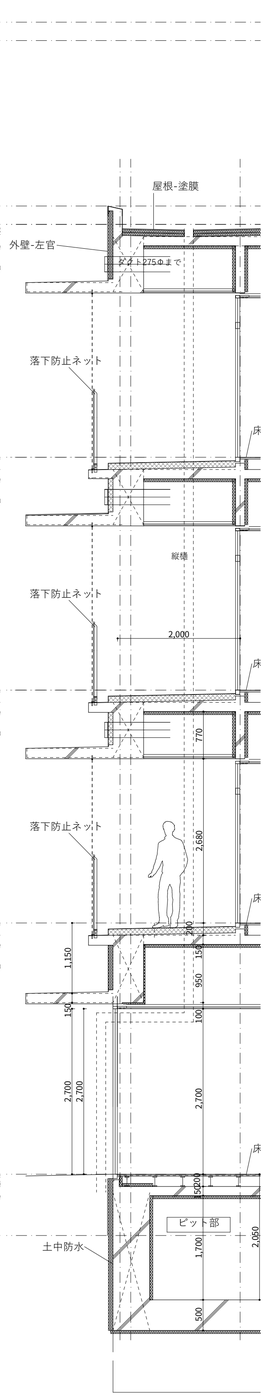


テラス部

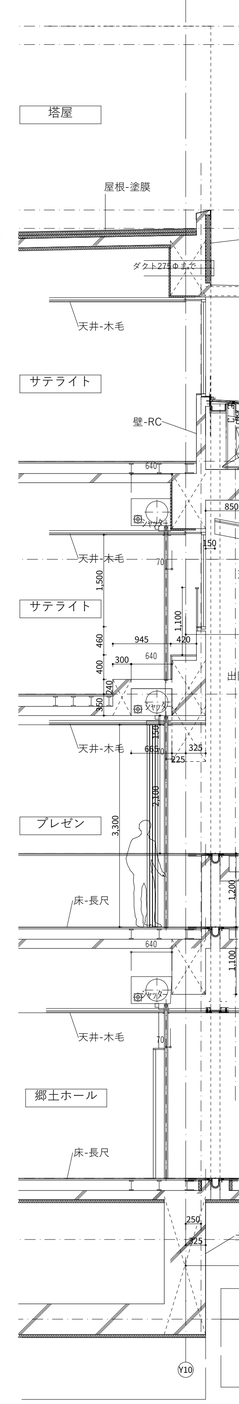


EXP.J部


図書メディア床段差部

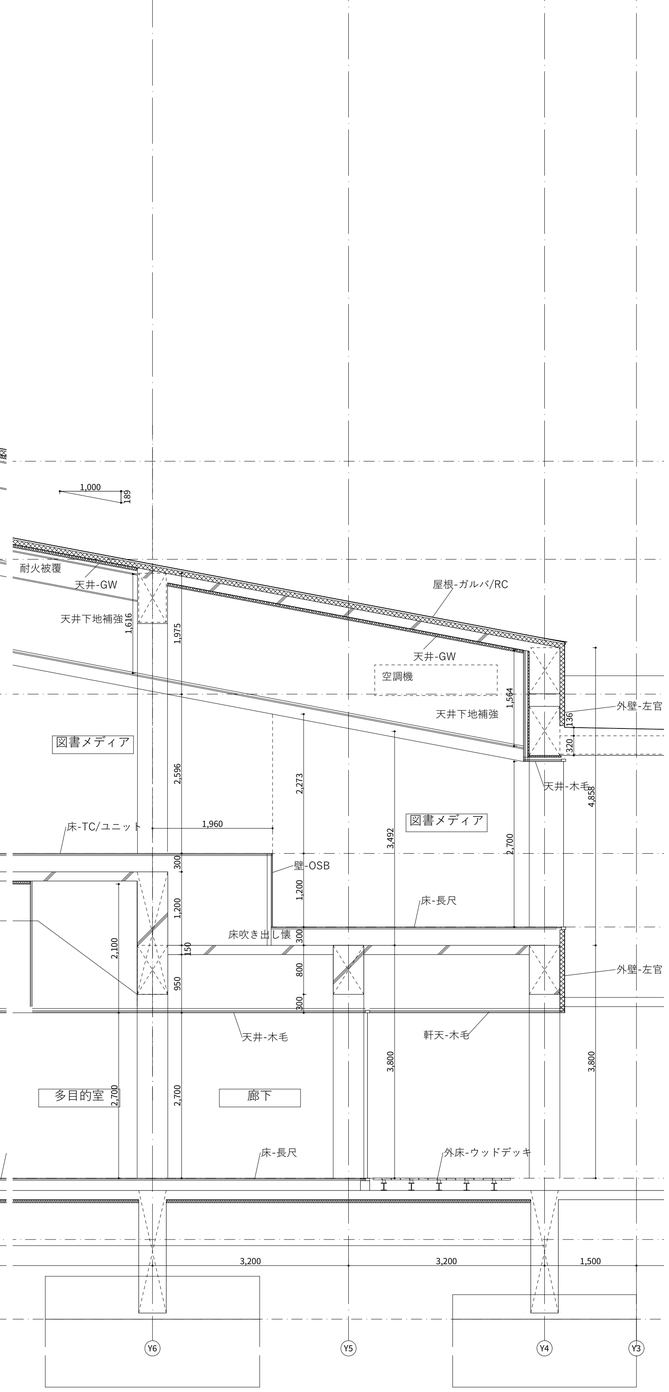


南側庇部

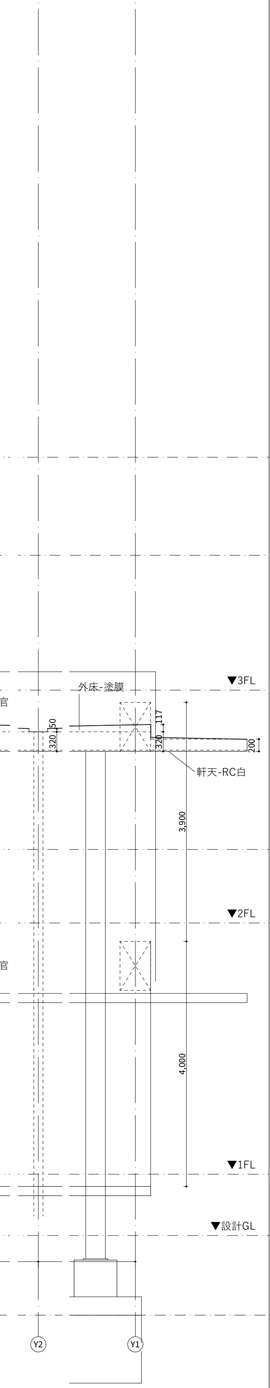


備考	設計者・設計事務所名	工事名	図面内容	縮尺	設計	図面番号
	株式会社シーラカンスアンドアソシエイツ 愛知県名古屋市中区大須3-5-13HASE-BLDG.1　6Ｆ 一級建築士事務所　愛知県知事登録（い-30）第9152号 宇野　享（一級建築士　第246066号）良知　康晴（一級建築士　第361862号）	三次市立十日市小・中学校改築　建築主体工事	標準詳細図（矩計図１）	S=1/50(A1) S=1/100(A3)	令和8年	A-06-01

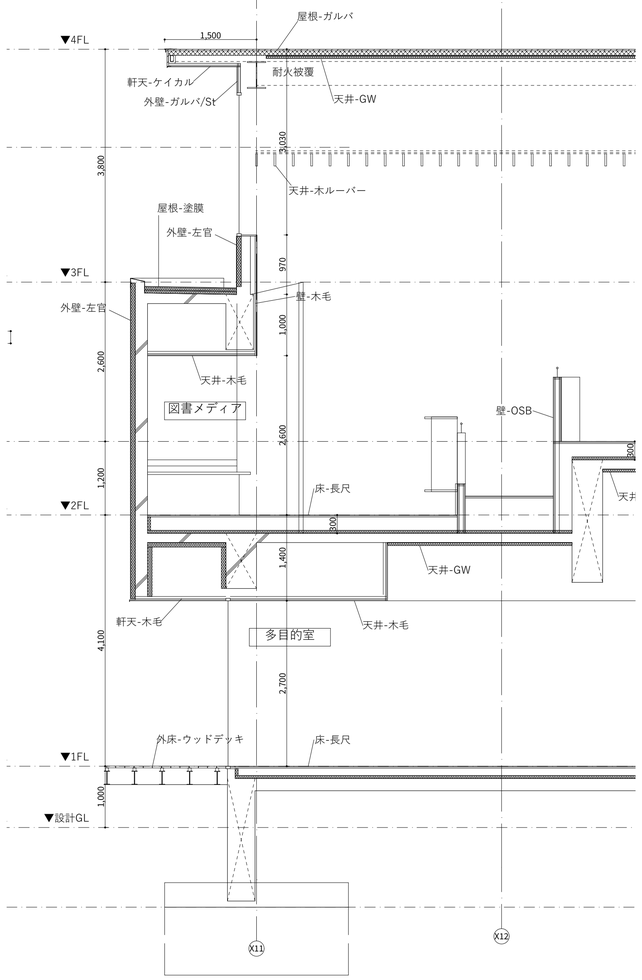


図書メディア西側部

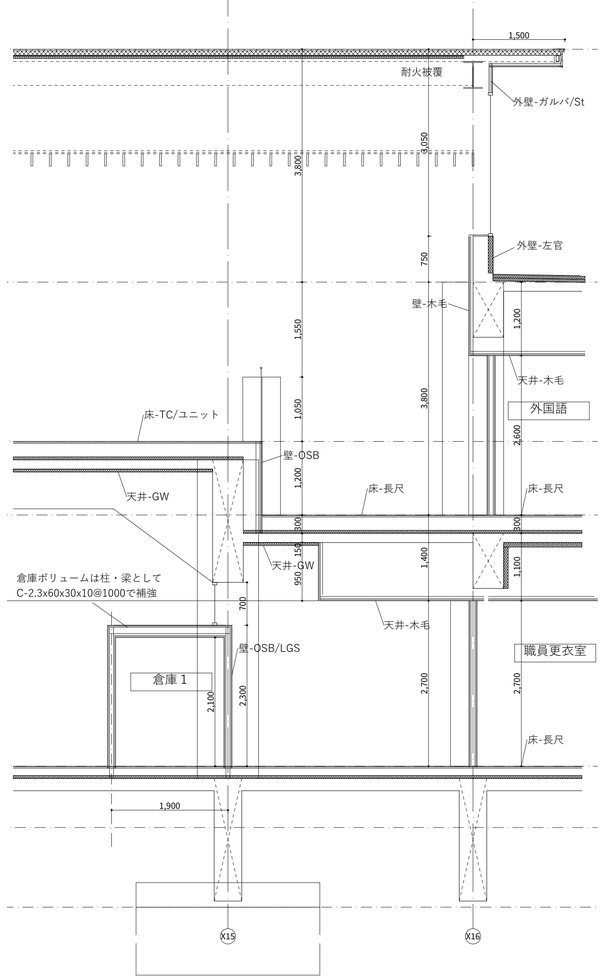


図書メディア東側部

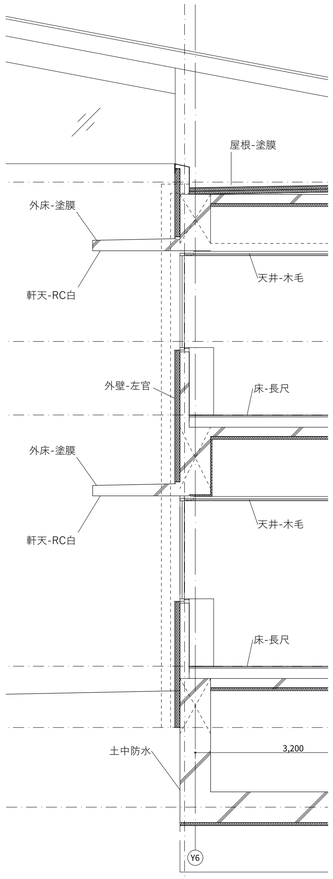

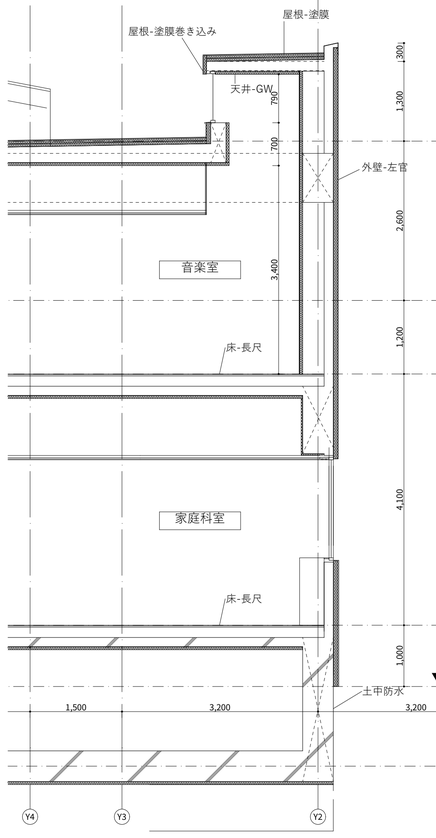

音楽室ハイサイド部

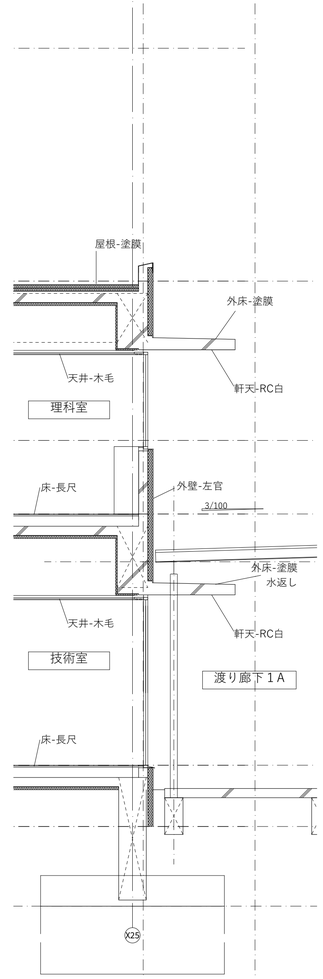


南棟東側

備考	設計者・設計事務所名	工事名	図面内容	縮尺	設計	図面番号
	株式会社シーラカンスアンドアソシエイツ 愛知県名古屋市中区大須3-5-13HASE-BLDG.1　6Ｆ 一級建築士事務所　愛知県知事登録（い-30）第9152号 宇野　享（一級建築士　第246066号）良知　康晴（一級建築士　第361862号）	三次市立十日市小・中学校改築　建築主体工事	標準詳細図（矩計図２）	S=1/50(A1) S=1/100(A3)	令和8年	A-06-02


屋根-塗膜/RC

※SUS製脱気装置＠50㎡以下に１箇所とする

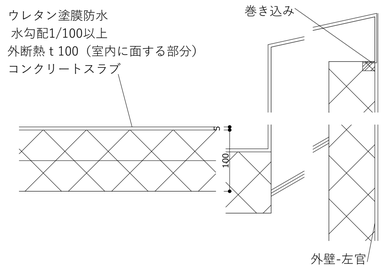


屋根-ガルバ/RC

雪止め千鳥配置

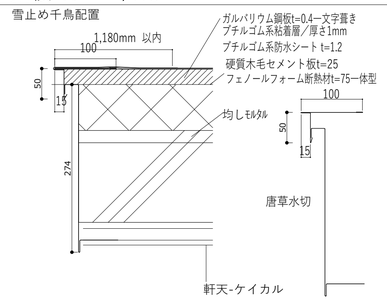


屋根-ガルバ/St


雪止め千鳥配置

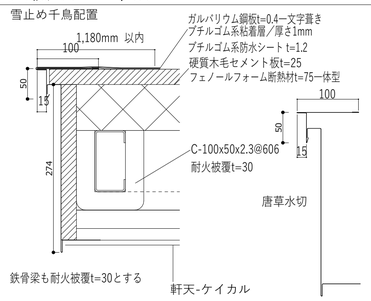


外壁-ガルバ/St

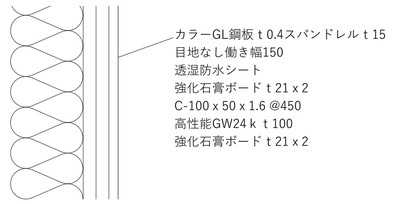


軒天-RC

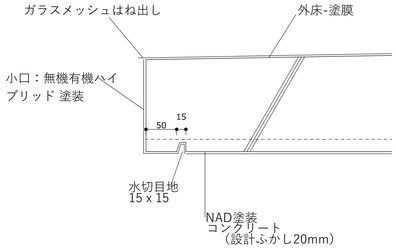


軒天-木毛

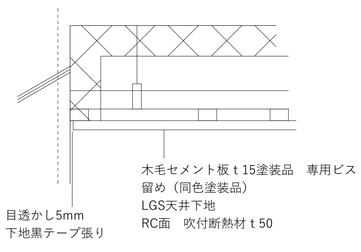


軒天-ケイカル

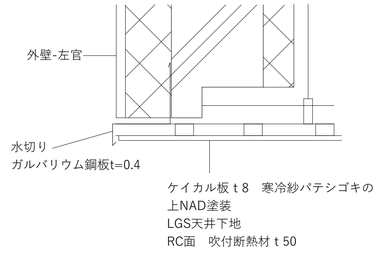


外壁-RC

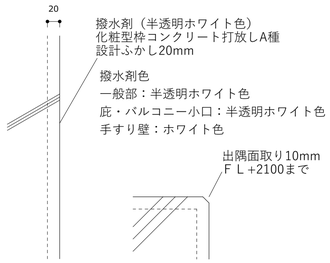


外壁-左官

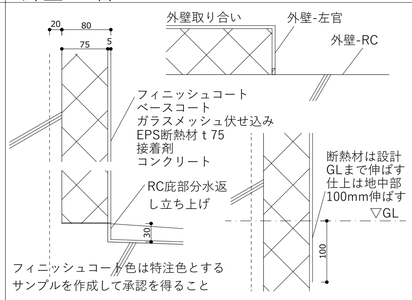


バルコニー塗膜防水

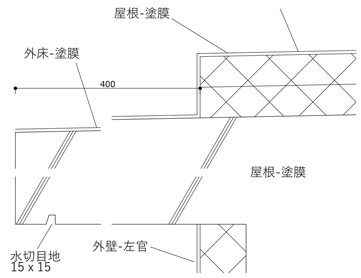

外床-塗膜

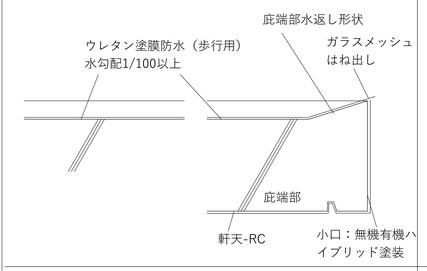


外床-デッキ

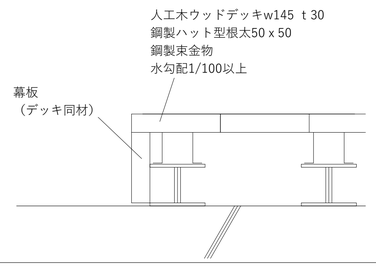


土中防水

土中からの水の侵入を防ぐため、ＲＣ基礎外面が土に面する部分に適用する

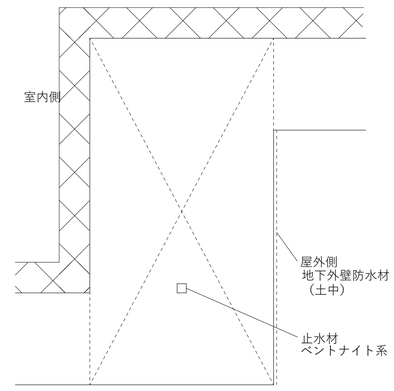


砕石

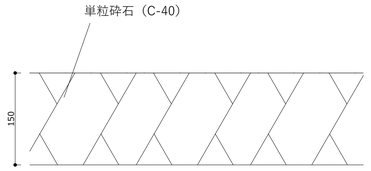

外床-RC


※特記無き限り、土間コンクリート厚はt180
Ｄ10@200ＸＹ共　シングル配筋とする

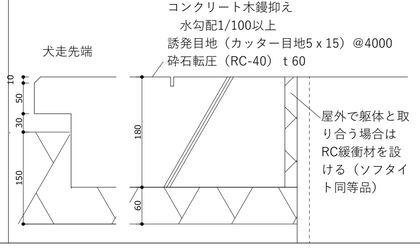


屋根-ガルバ/RCとSt下地

耐火野地板をRC部とSt部をまたぐように配置する
跨いでいる部分の野地板ジョイント部は100㎜幅のブチルテープ（片面離形紙）を使用する。
また、跨いでいる部分においては防水シートを2重の重ね張りとする。


屋根-ガルバ/RC 水下

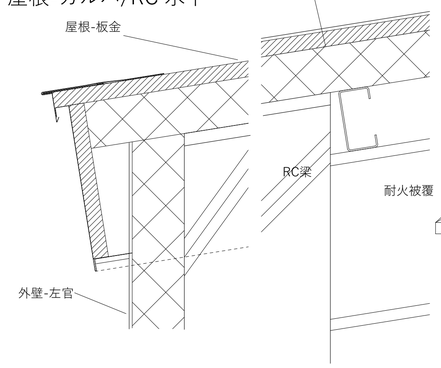

外壁-外壁EXP.J

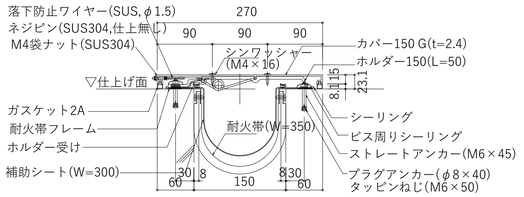


軒天-折上げ

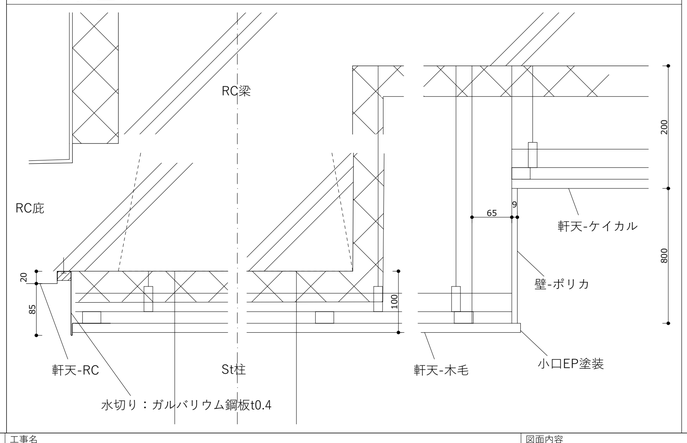


EXP.J


屋根-外壁EXP.J

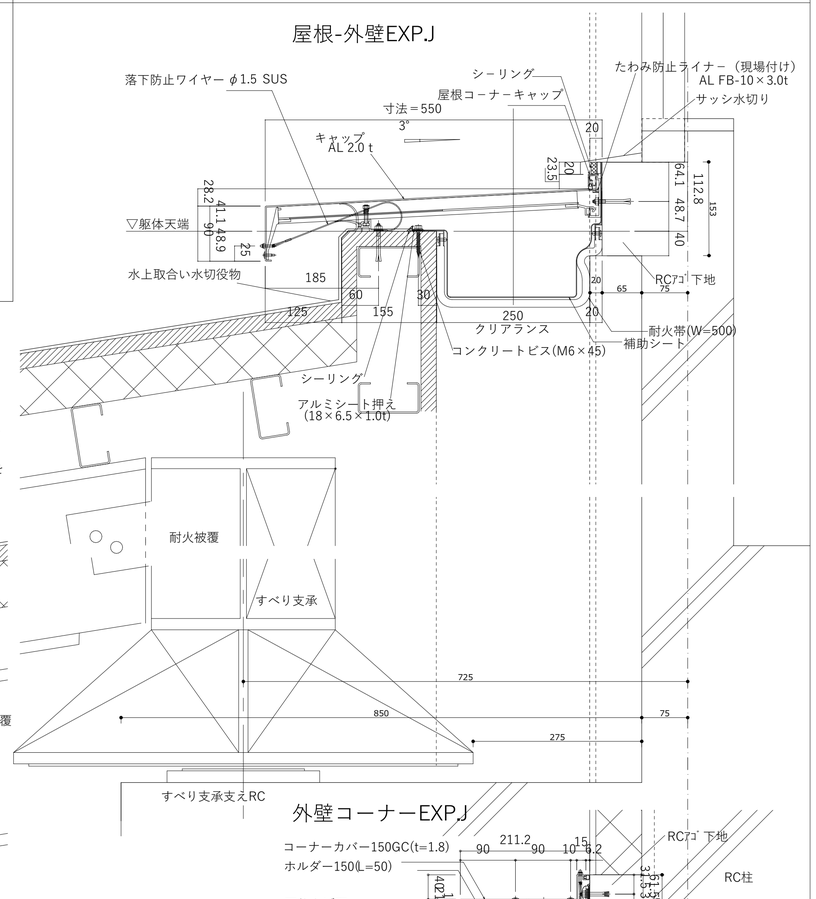


外壁コーナーEXP.J

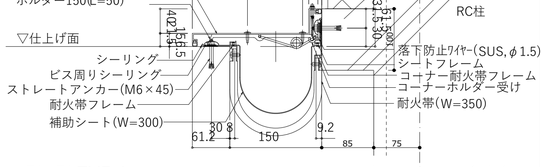


壁-壁EXP.J

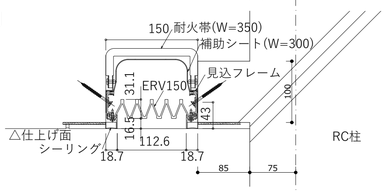

床-床EXP.J

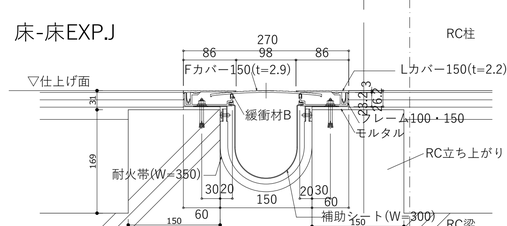


天井-天井EXP.J

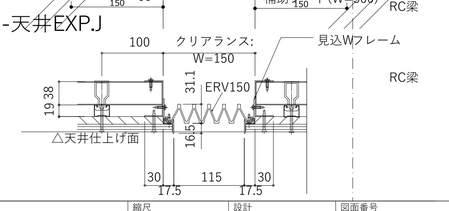


備考	設計者・設計事務所名	工事名	図面内容	縮尺	設計	図面番号
※すべて同等品以上可とし、材料を指定するものではなく、材料選定の参考にするために記載しています。	株式会社シーラカンスアンドアソシエイツ 愛知県名古屋市中区大須3-5-13HASE-BLDG.1　6Ｆ 一級建築士事務所　愛知県知事登録（い-30）第9152号 宇野　享（一級建築士　第246066号）良知　康晴（一級建築士　第361862号）	三次市立十日市小・中学校改築　建築主体工事	標準詳細図（外部）	S=1/5(A1) S=1/10(A3)	令和8年	A-06-03


天井-RC

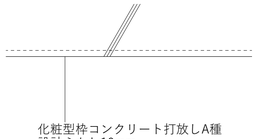


天井-折上

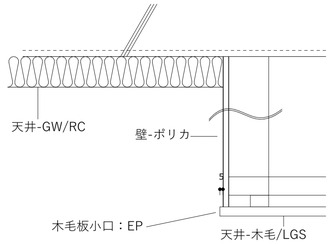


天井-GW/RC

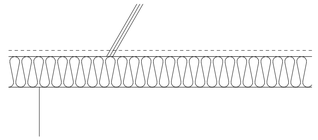


天井-木毛

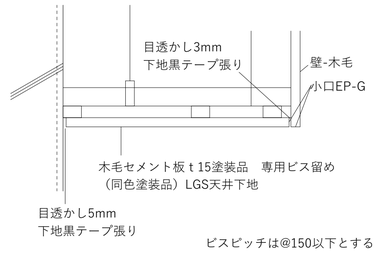


天井-岩綿

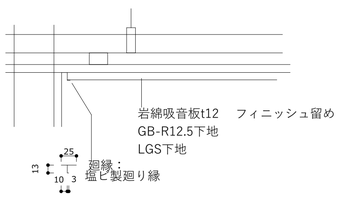


天井-木ルーバー

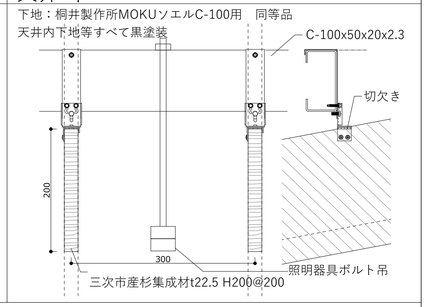


天井-Mバー

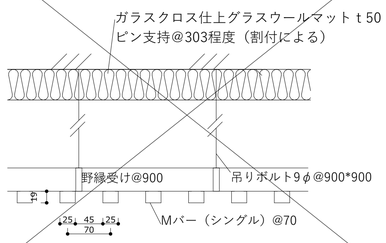


天井-ケイカル

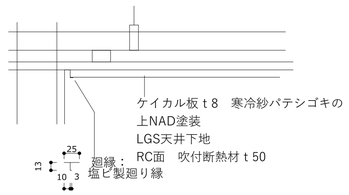


床-発砲複層長尺/ユニット

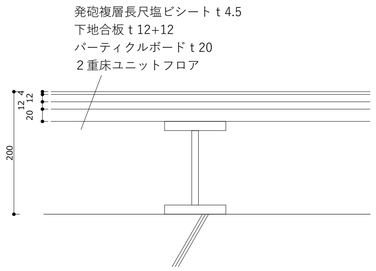


断熱補強

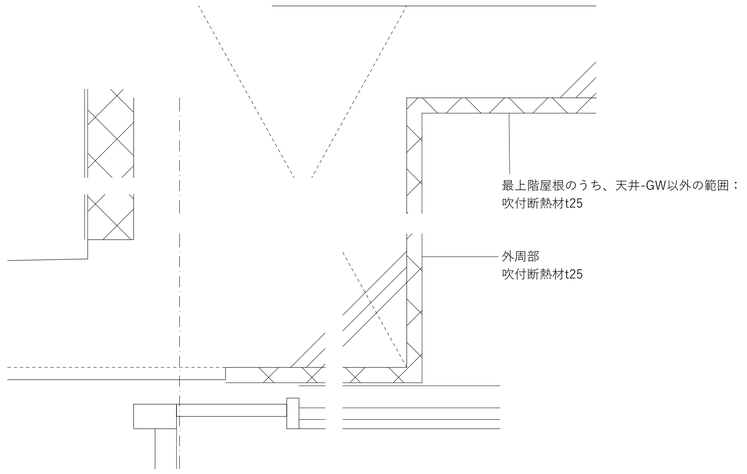


床-長尺/RC

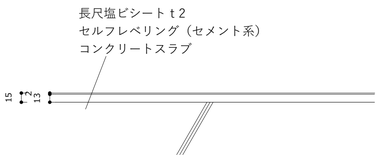


床-長尺/ユニット

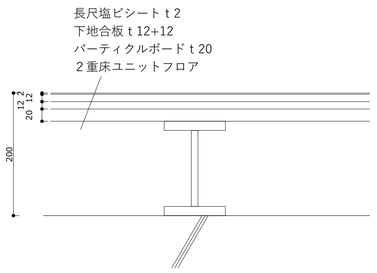


床-WC長尺/ユニット

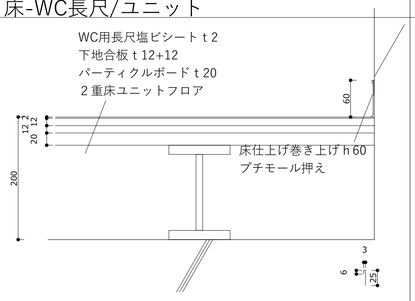

床-耐薬長尺/ユニット

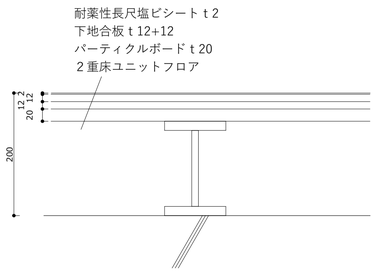


床-TC/ユニット

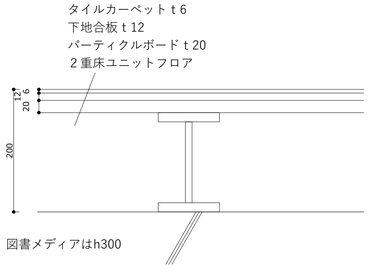


図書メディアはh300

床-TC/OA

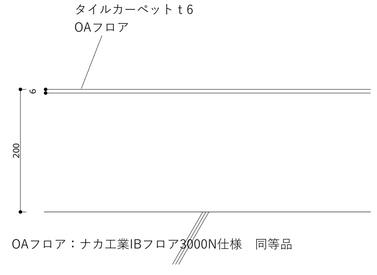


OAフロア：ナカ工業IBフロア3000N仕様　同等品


床-フローリング/ユニット

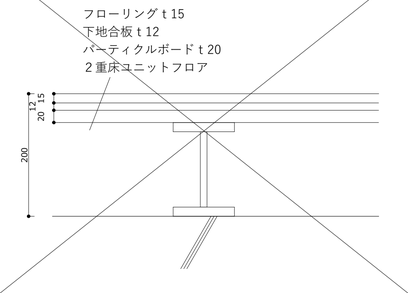


床-タイル/防水/ユニット

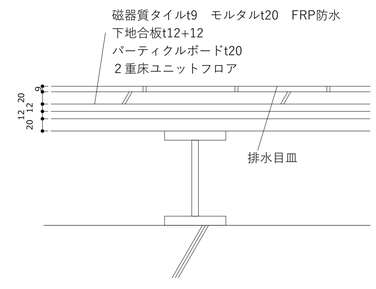


床-RC

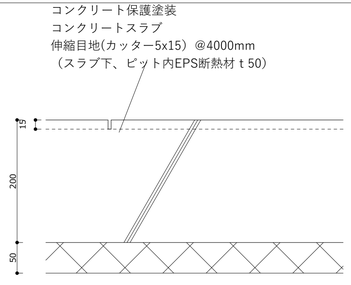


床-RC/シンダー

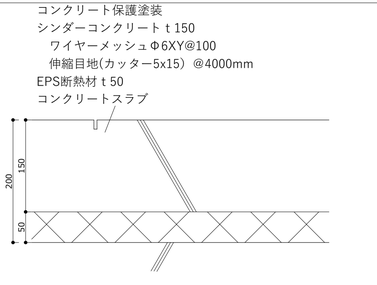


床-沓拭マット

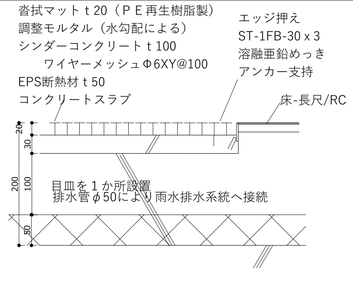


床-畳/ユニット

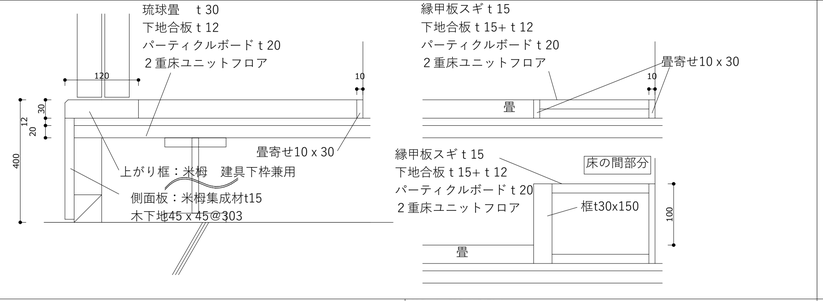


目透かし巾木

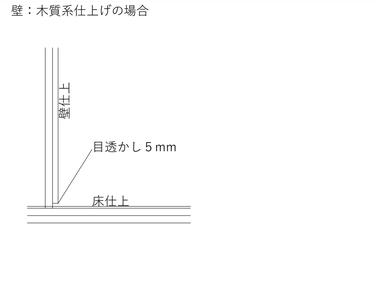

アルミ巾木

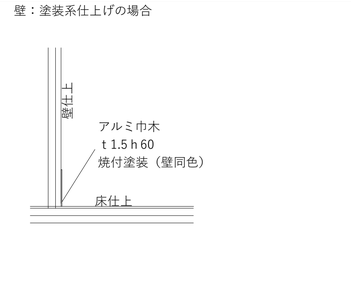


床見切

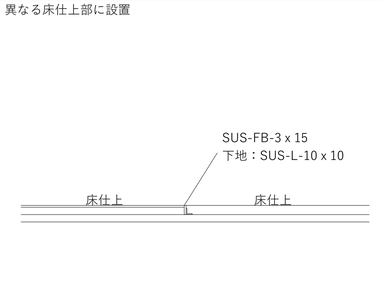


備考	設計者・設計事務所名	工事名	図面内容	縮尺	設計	図面番号
※すべて同等品以上可とし、材料を指定するものではなく、材料選定の参考にするために記載しています。	株式会社シーラカンスアンドアソシエイツ 愛知県名古屋市中区大須3-5-13HASE-BLDG.1　6Ｆ 一級建築士事務所　愛知県知事登録（い-30）第9152号 宇野　享（一級建築士　第246066号）　良知　康晴（一級建築士　第361862号）	三次市立十日市小・中学校改築　建築主体工事	標準詳細図（内部1）	S=1/5(A1) S=1/10(A3)	令和8年	A-06-04


壁-RC

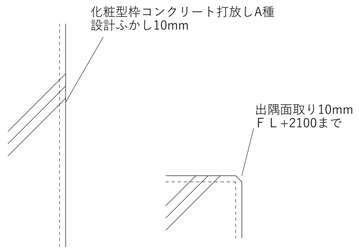


壁-RC白

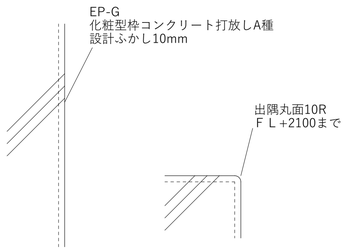


壁-RC/撥水剤

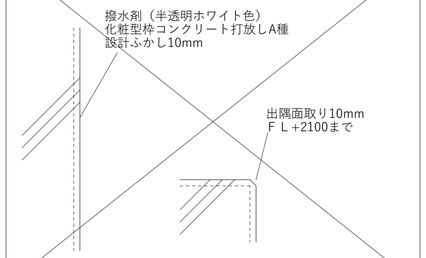


壁-EP/GL

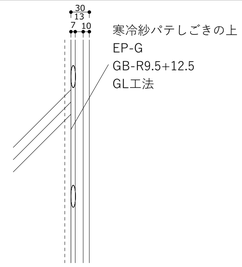


壁-OSB/RC

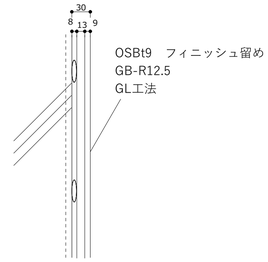


壁-OSB吸音/RC

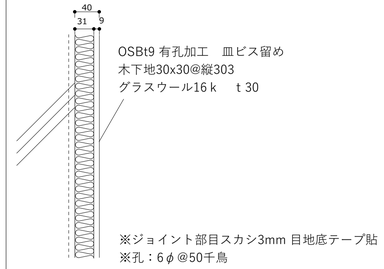


壁-木毛/RC

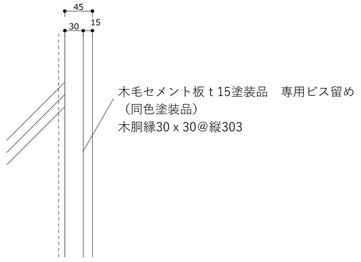


壁-ポリカ

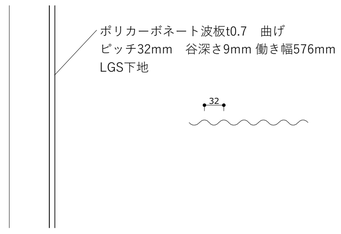


壁-タイル/LGS/耐水

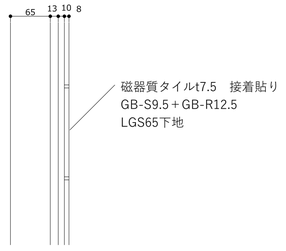


壁-タイル/LGS/防水

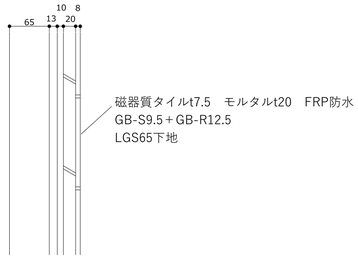


壁-ケイカル

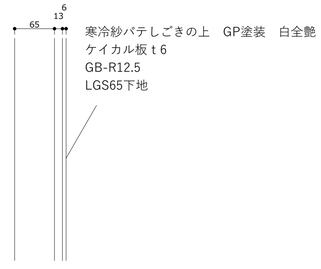


壁-木毛/LGS

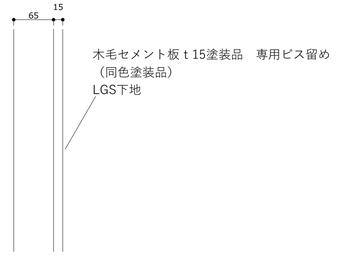


壁-○○/LGS/防火

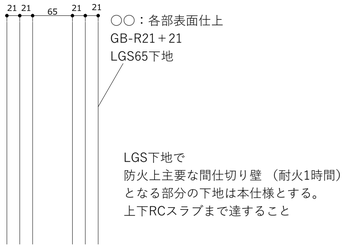


壁-○○/LGS/防音

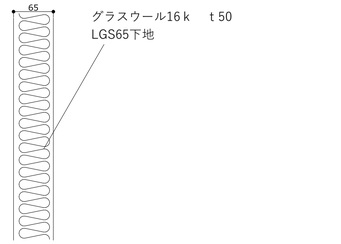


壁-EP/LGS

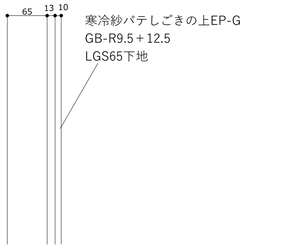


壁-EP/LGS/耐水

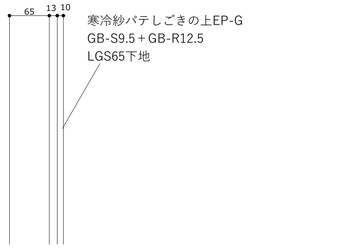


壁-OSB/LGS

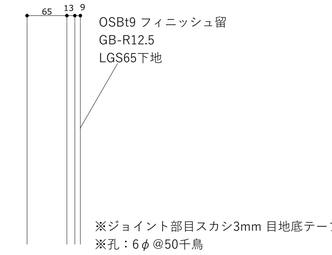


壁-OSB吸音/LGS

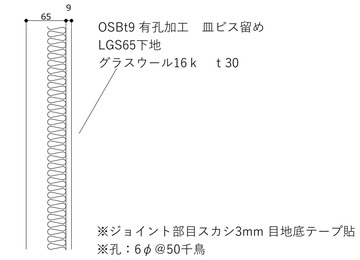


壁-Stバー/LGS

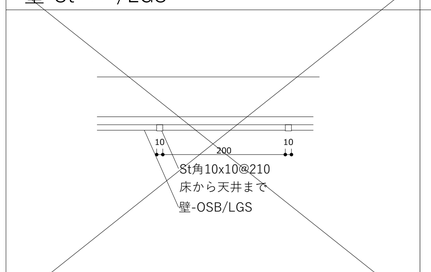


壁-掲示クロス/LGS

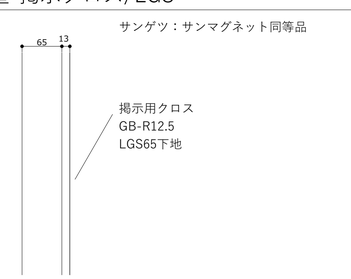


壁-掲示M

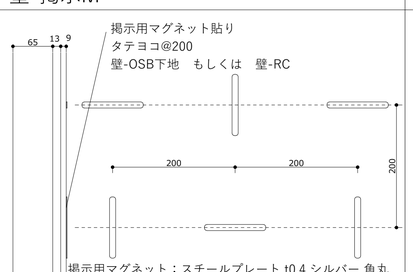

柱-耐火塗料

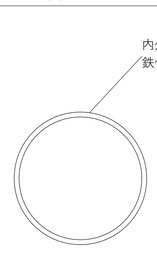


壁取り合い

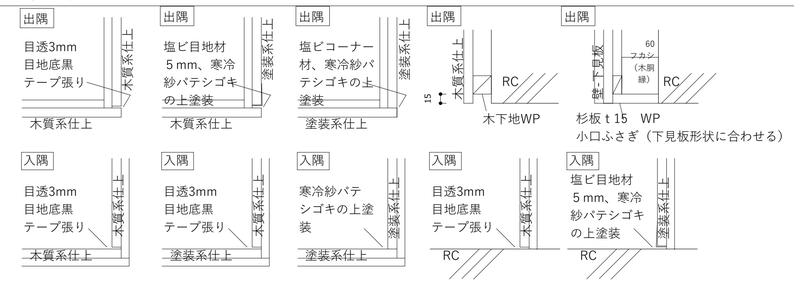


WB共通事項


※ジョイント部突きつけ
※働き幅1200mm

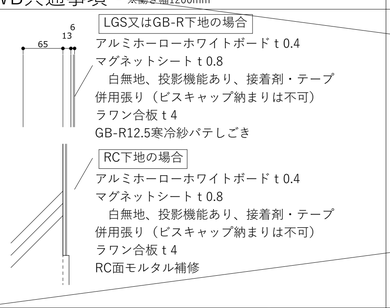


壁-WB/LGS　※腰高、横張り

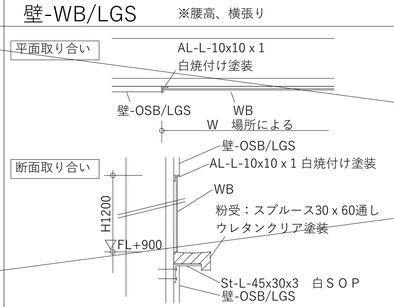


壁-WB/EP/LGS　※腰高、横張り

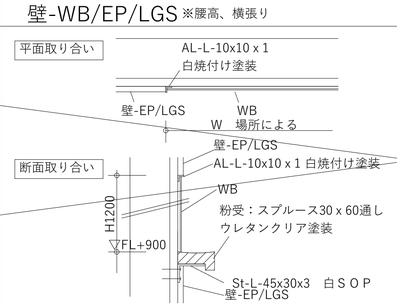


壁-WB全面/LGS　※全面、縦張り

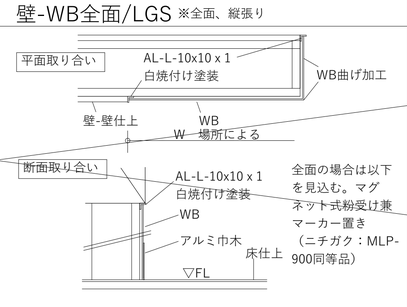


壁-WB/RC　※腰高、横張り

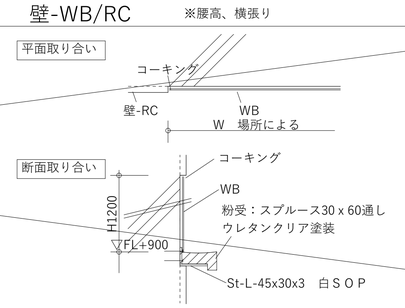

壁-WB全面/RC　※全面、縦張り

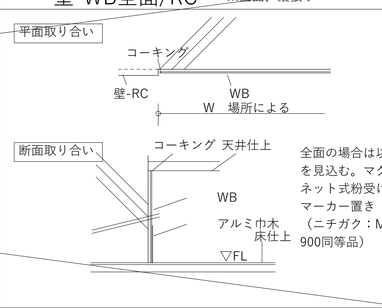

備考	設計者・設計事務所名	工事名	図面内容	縮尺	設計	図面番号
※すべて同等品以上可とし、材料を指定するものではなく、材料選定の参考にするために記載しています。	株式会社シーラカンスアンドアソシエイツ 愛知県名古屋市中区大須3-5-13HASE-BLDG.1　6Ｆ 一級建築士事務所　愛知県知事登録（い-30）第9152号 宇野　享（一級建築士　第246066号）良知　康晴（一級建築士　第361862号）	三次市立十日市小・中学校改築　建築主体工事	標準詳細図（内部2）	S=1/5(A1) S=1/10(A3)	令和８年	A-06-05

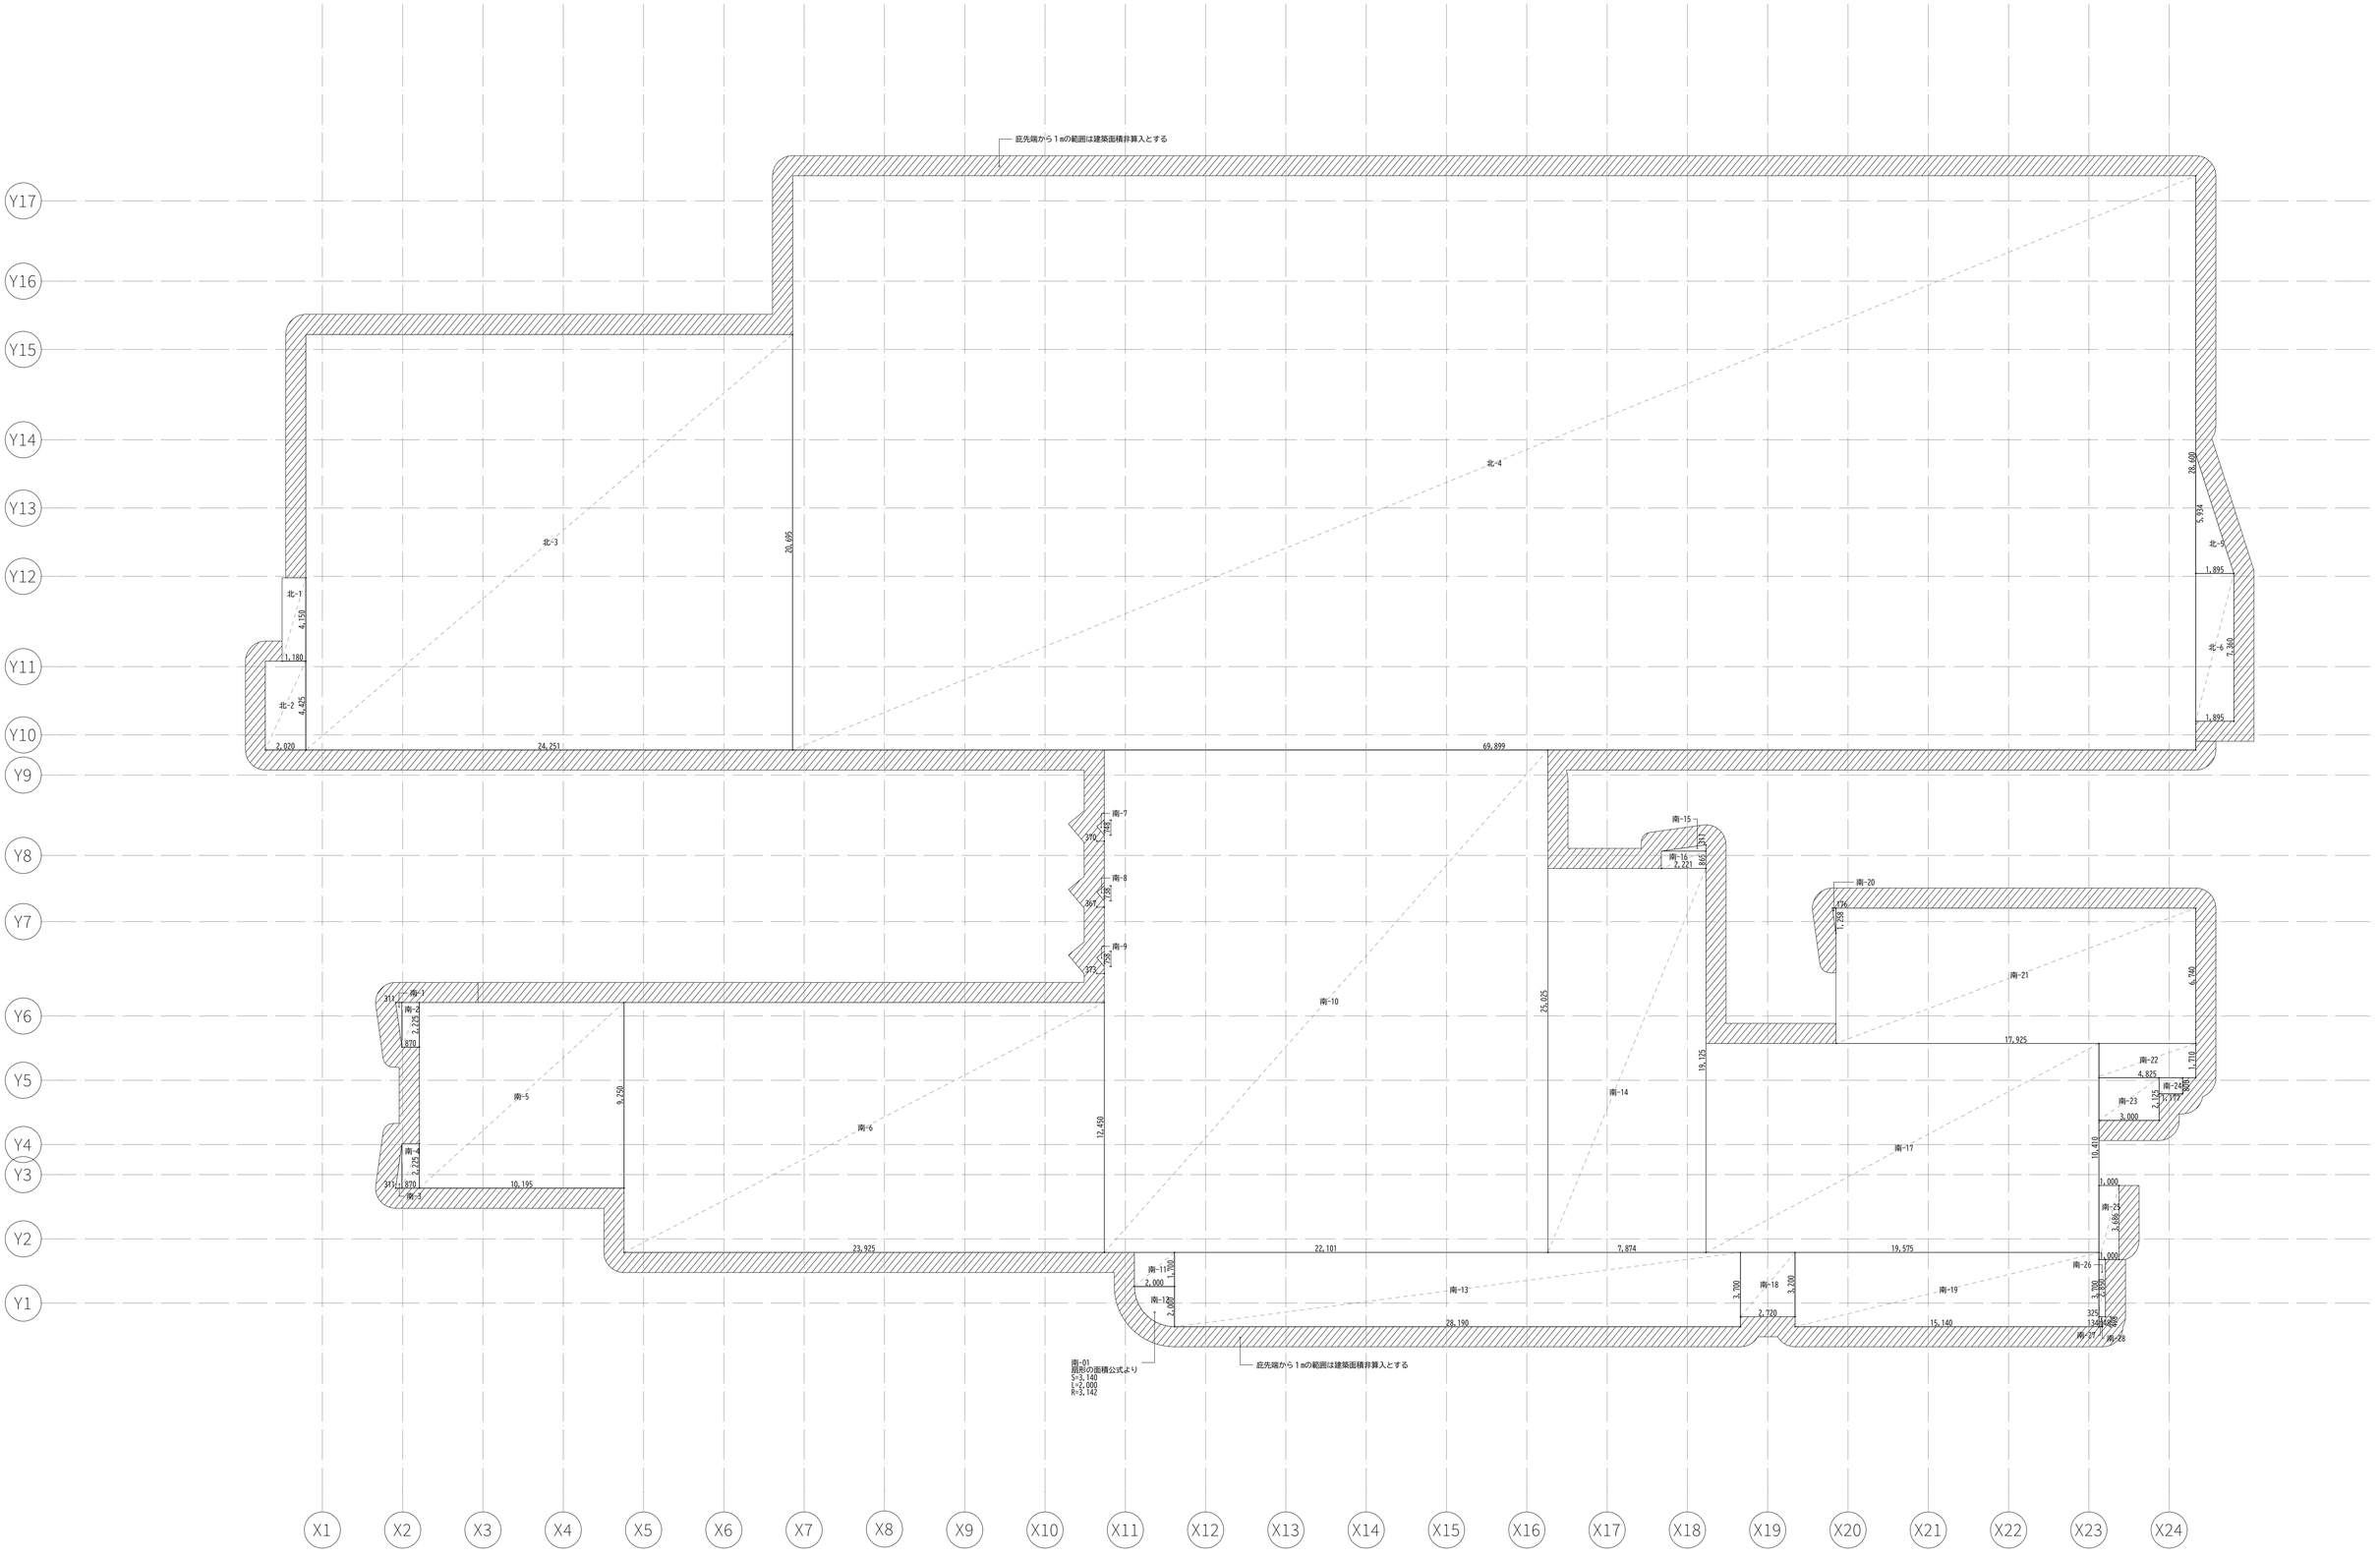


備考	設計者・設計事務所名	工事名	図面内容	縮尺	設計	図面番号
	株式会社シーラカンスアンドアソシエイツ 愛知県名古屋市中区大須3-5-13HASE-BLDG.1　6F 一級建築士事務所　愛知県知事登録（い-30）第9152号 宇野　享（一級建築士　第246066号）　良知　康晴（一級建築士　第361862号）	三次市立十日市小・中学校改築　建築主体工事	建築面積求積図01	1/150　(A1) 1/300　(A3)	令和8年	A-07-01

棟	記号	W又はL(mm)	H又はR(mm)	面積(m²)	計算式
北	北-1	1,180	4,150	4.90	W×H
	北-2	2,020	4,425	8.94	W×H
	北-3	24,251	20,695	501.87	W×H
	北-4	69,899	28,600	1999.11	W×H
	北-5	5,934	1,895	5.62	1/2×W×H
	北-6	1,895	7,360	13.95	W×H
小計（北棟）				**2534.39**	
南	南-1	311	2,225	0.35	1/2×W×H
	南-2	870	2,225	1.94	W×H
	南-3	311	2,225	0.35	1/2×W×H
	南-4	870	2,225	1.94	W×H
	南-5	10,195	9,250	94.30	W×H
	南-6	23,925	12,450	297.87	W×H
	南-7	370	748	0.14	1/2×W×H
	南-8	367	738	0.14	1/2×W×H
	南-9	373	758	0.14	1/2×W×H
	南-10	22,101	25,025	553.08	W×H
	南-11	2,000	1,700	3.40	W×H
	南-12	2,000	3,142	3.14	1/2×L×R
	南-13	28,190	3,700	104.30	W×H
	南-14	7,874	19,125	150.59	W×H
	南-15	2,221	311	0.35	1/2×W×H
	南-16	2,221	865	1.92	W×H
	南-17	19,575	10,410	203.78	W×H
	南-18	2,720	3,200	8.70	W×H
	南-19	15,140	3,700	56.02	W×H
	南-20	176	1,258	0.11	1/2×W×H
	南-21	17,925	6,740	120.81	W×H
	南-22	4,825	1,710	8.25	W×H
	南-23	3,000	2,125	6.38	W×H
	南-24	1,177	800	0.94	W×H
	南-25	1,000	3,686	3.69	W×H
	南-26	325	2,850	0.93	W×H
	南-27	134	498	0.07	W×H
	南-28	48	498	0.01	1/2×W×H
小計（南棟）				**1623.61**	

北棟	**2534.39**	**m²**
南棟	**1623.61**	**m²**


建築面積合計	**4158.00**	**m²**

備考	設計者・設計事務所名	工事名	図面内容	縮尺	設計	図面番号
	株式会社シーラカンスアンドアソシエイツ 愛知県名古屋市中区大須3-5-13HASE-BLDG.1　6F 一級建築士事務所　愛知県知事登録（い-30）第9152号 宇野　享（一級建築士　第246066号）　良知　康晴（一級建築士　第361862号）	三次市立十日市小・中学校改築　建築主体工事	建築面積求積図02	1/150　(A1) 1/300　(A3)	令和8年	A-07-02

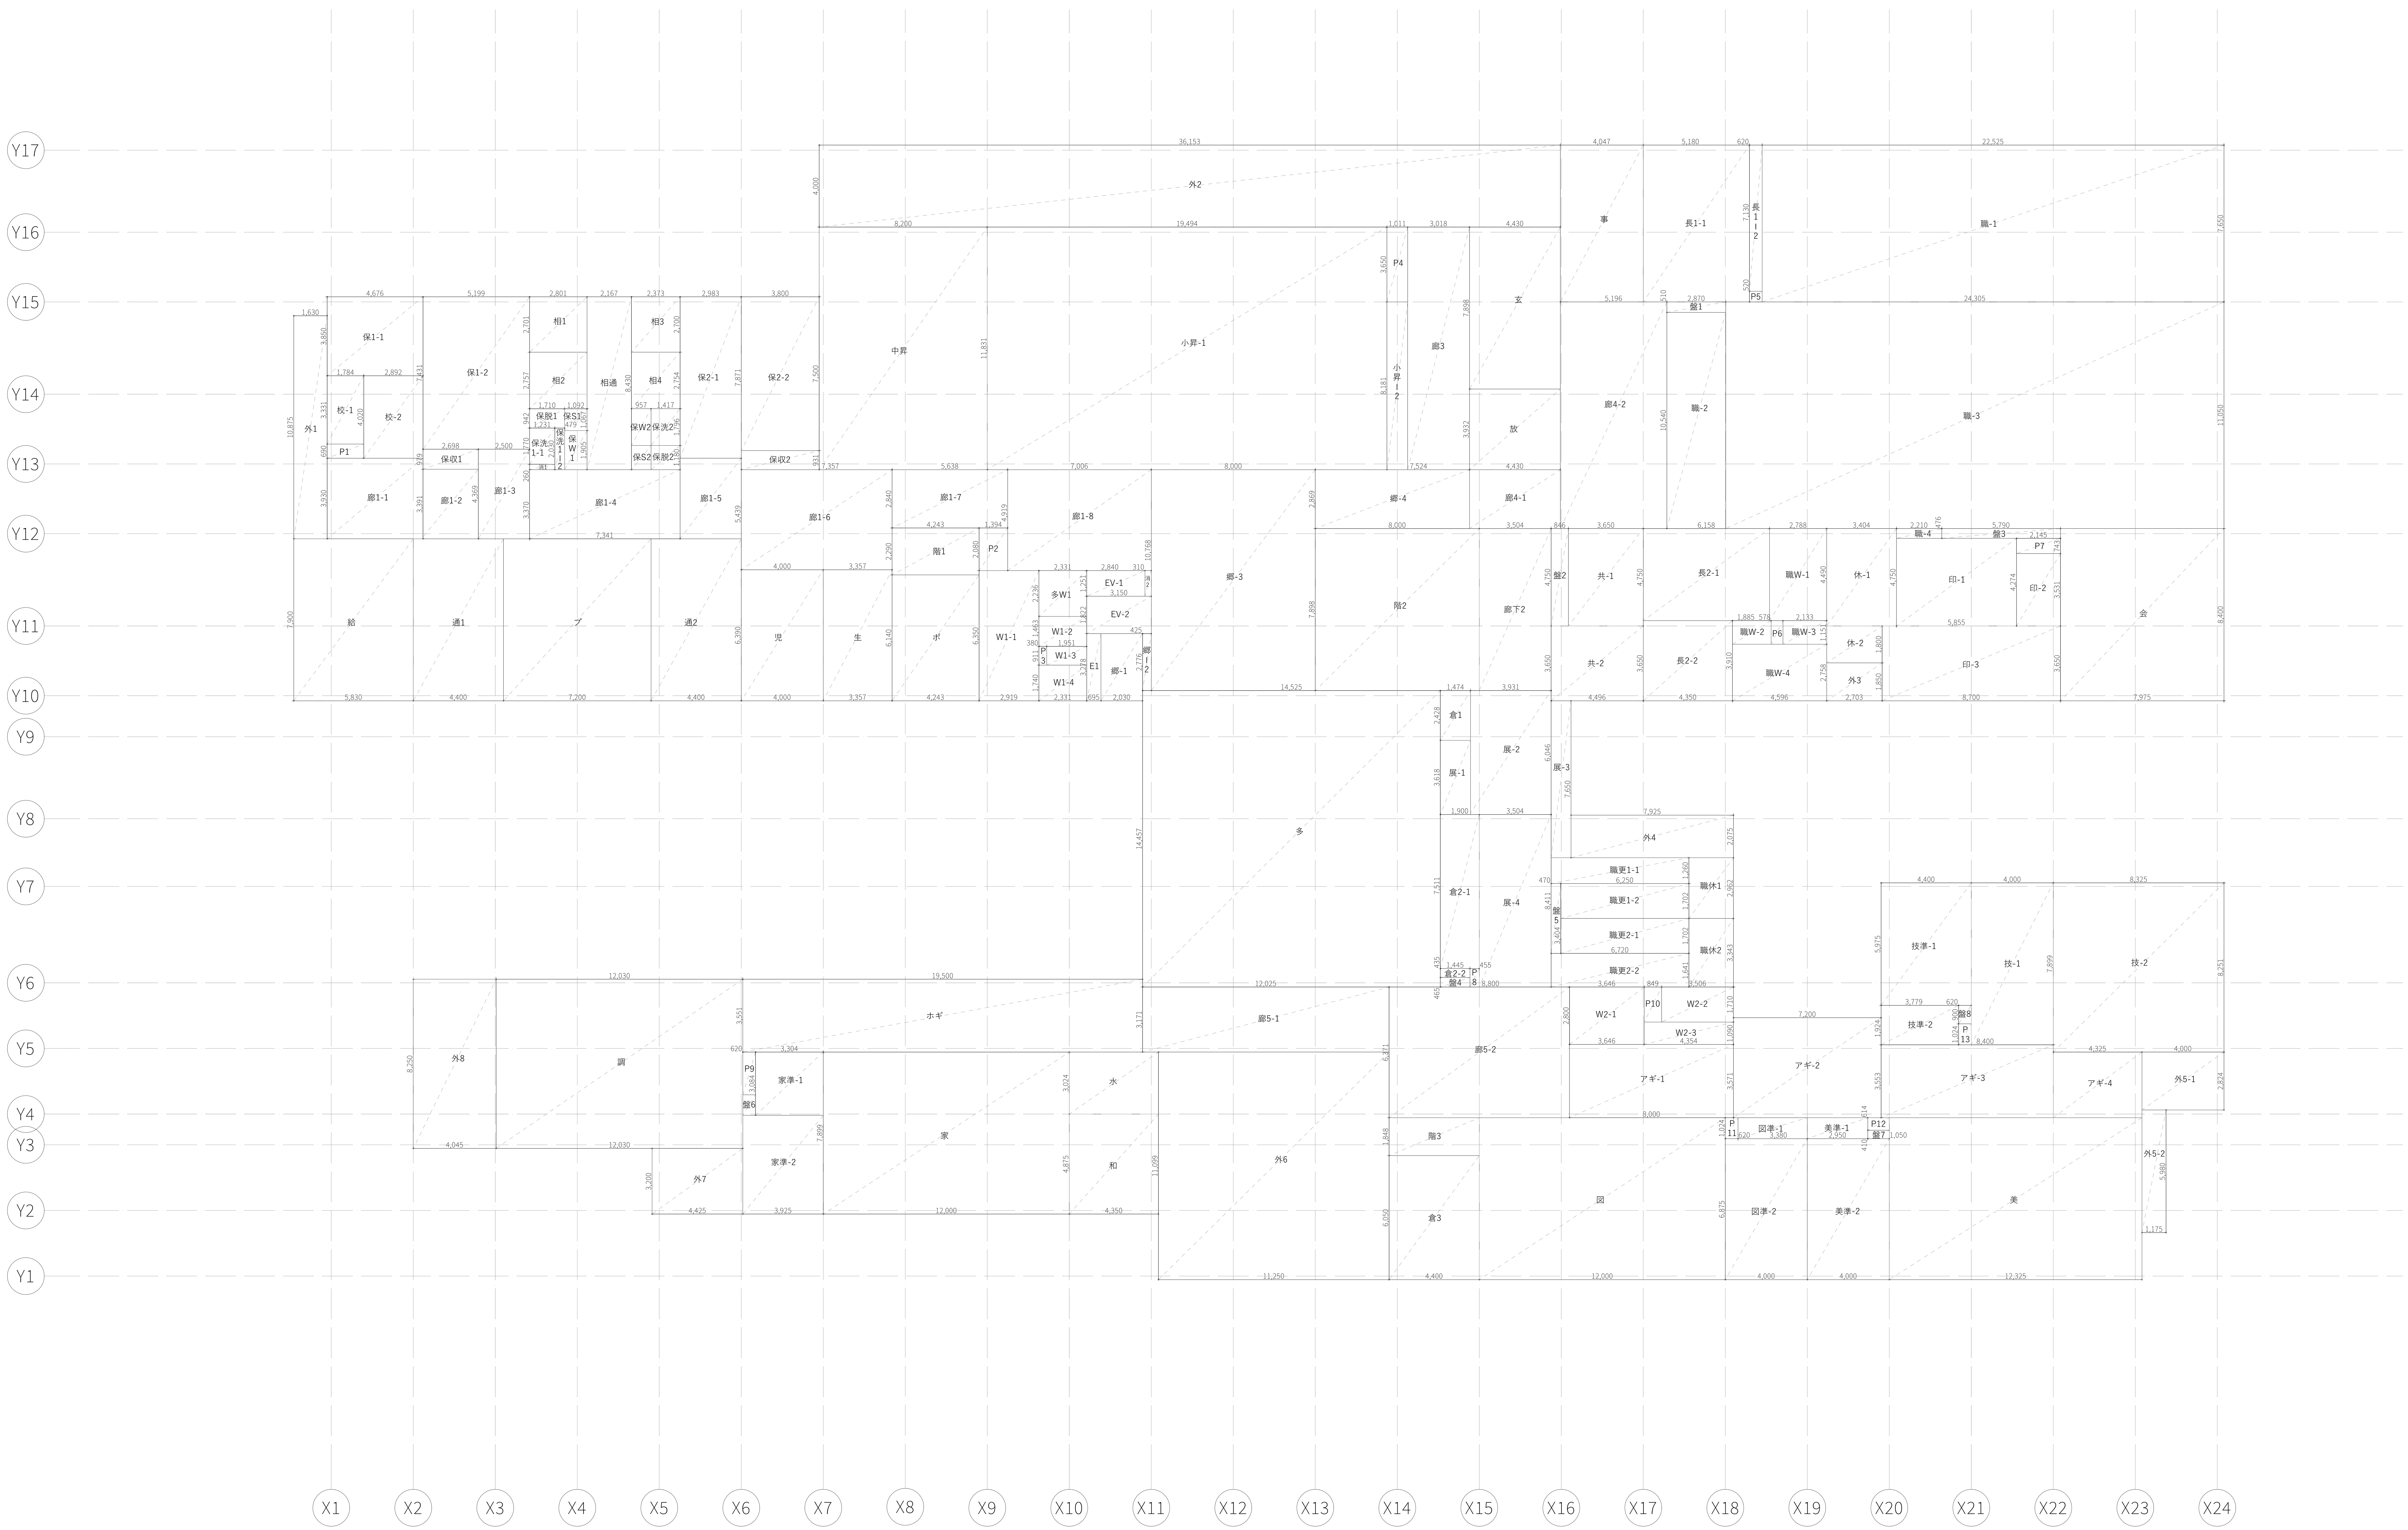


1階

備考	設計者・設計事務所名	工事名	図面内容	縮尺	設計	図面番号
	株式会社シーラカンスアンドアソシエイツ 愛知県名古屋市中区大須3-5-13HASE-BLDG.1 6F 一級建築士事務所 愛知県知事登録（い-30）第9152号 宇野 享（一級建築士 第246066号） 良知 康晴（一級建築士 第361862号）	三次市立十日市小・中学校改築 建築主体工事	床面積求積図01	1/150 (A1) 1/300 (A3)	令和8年	A-07-03

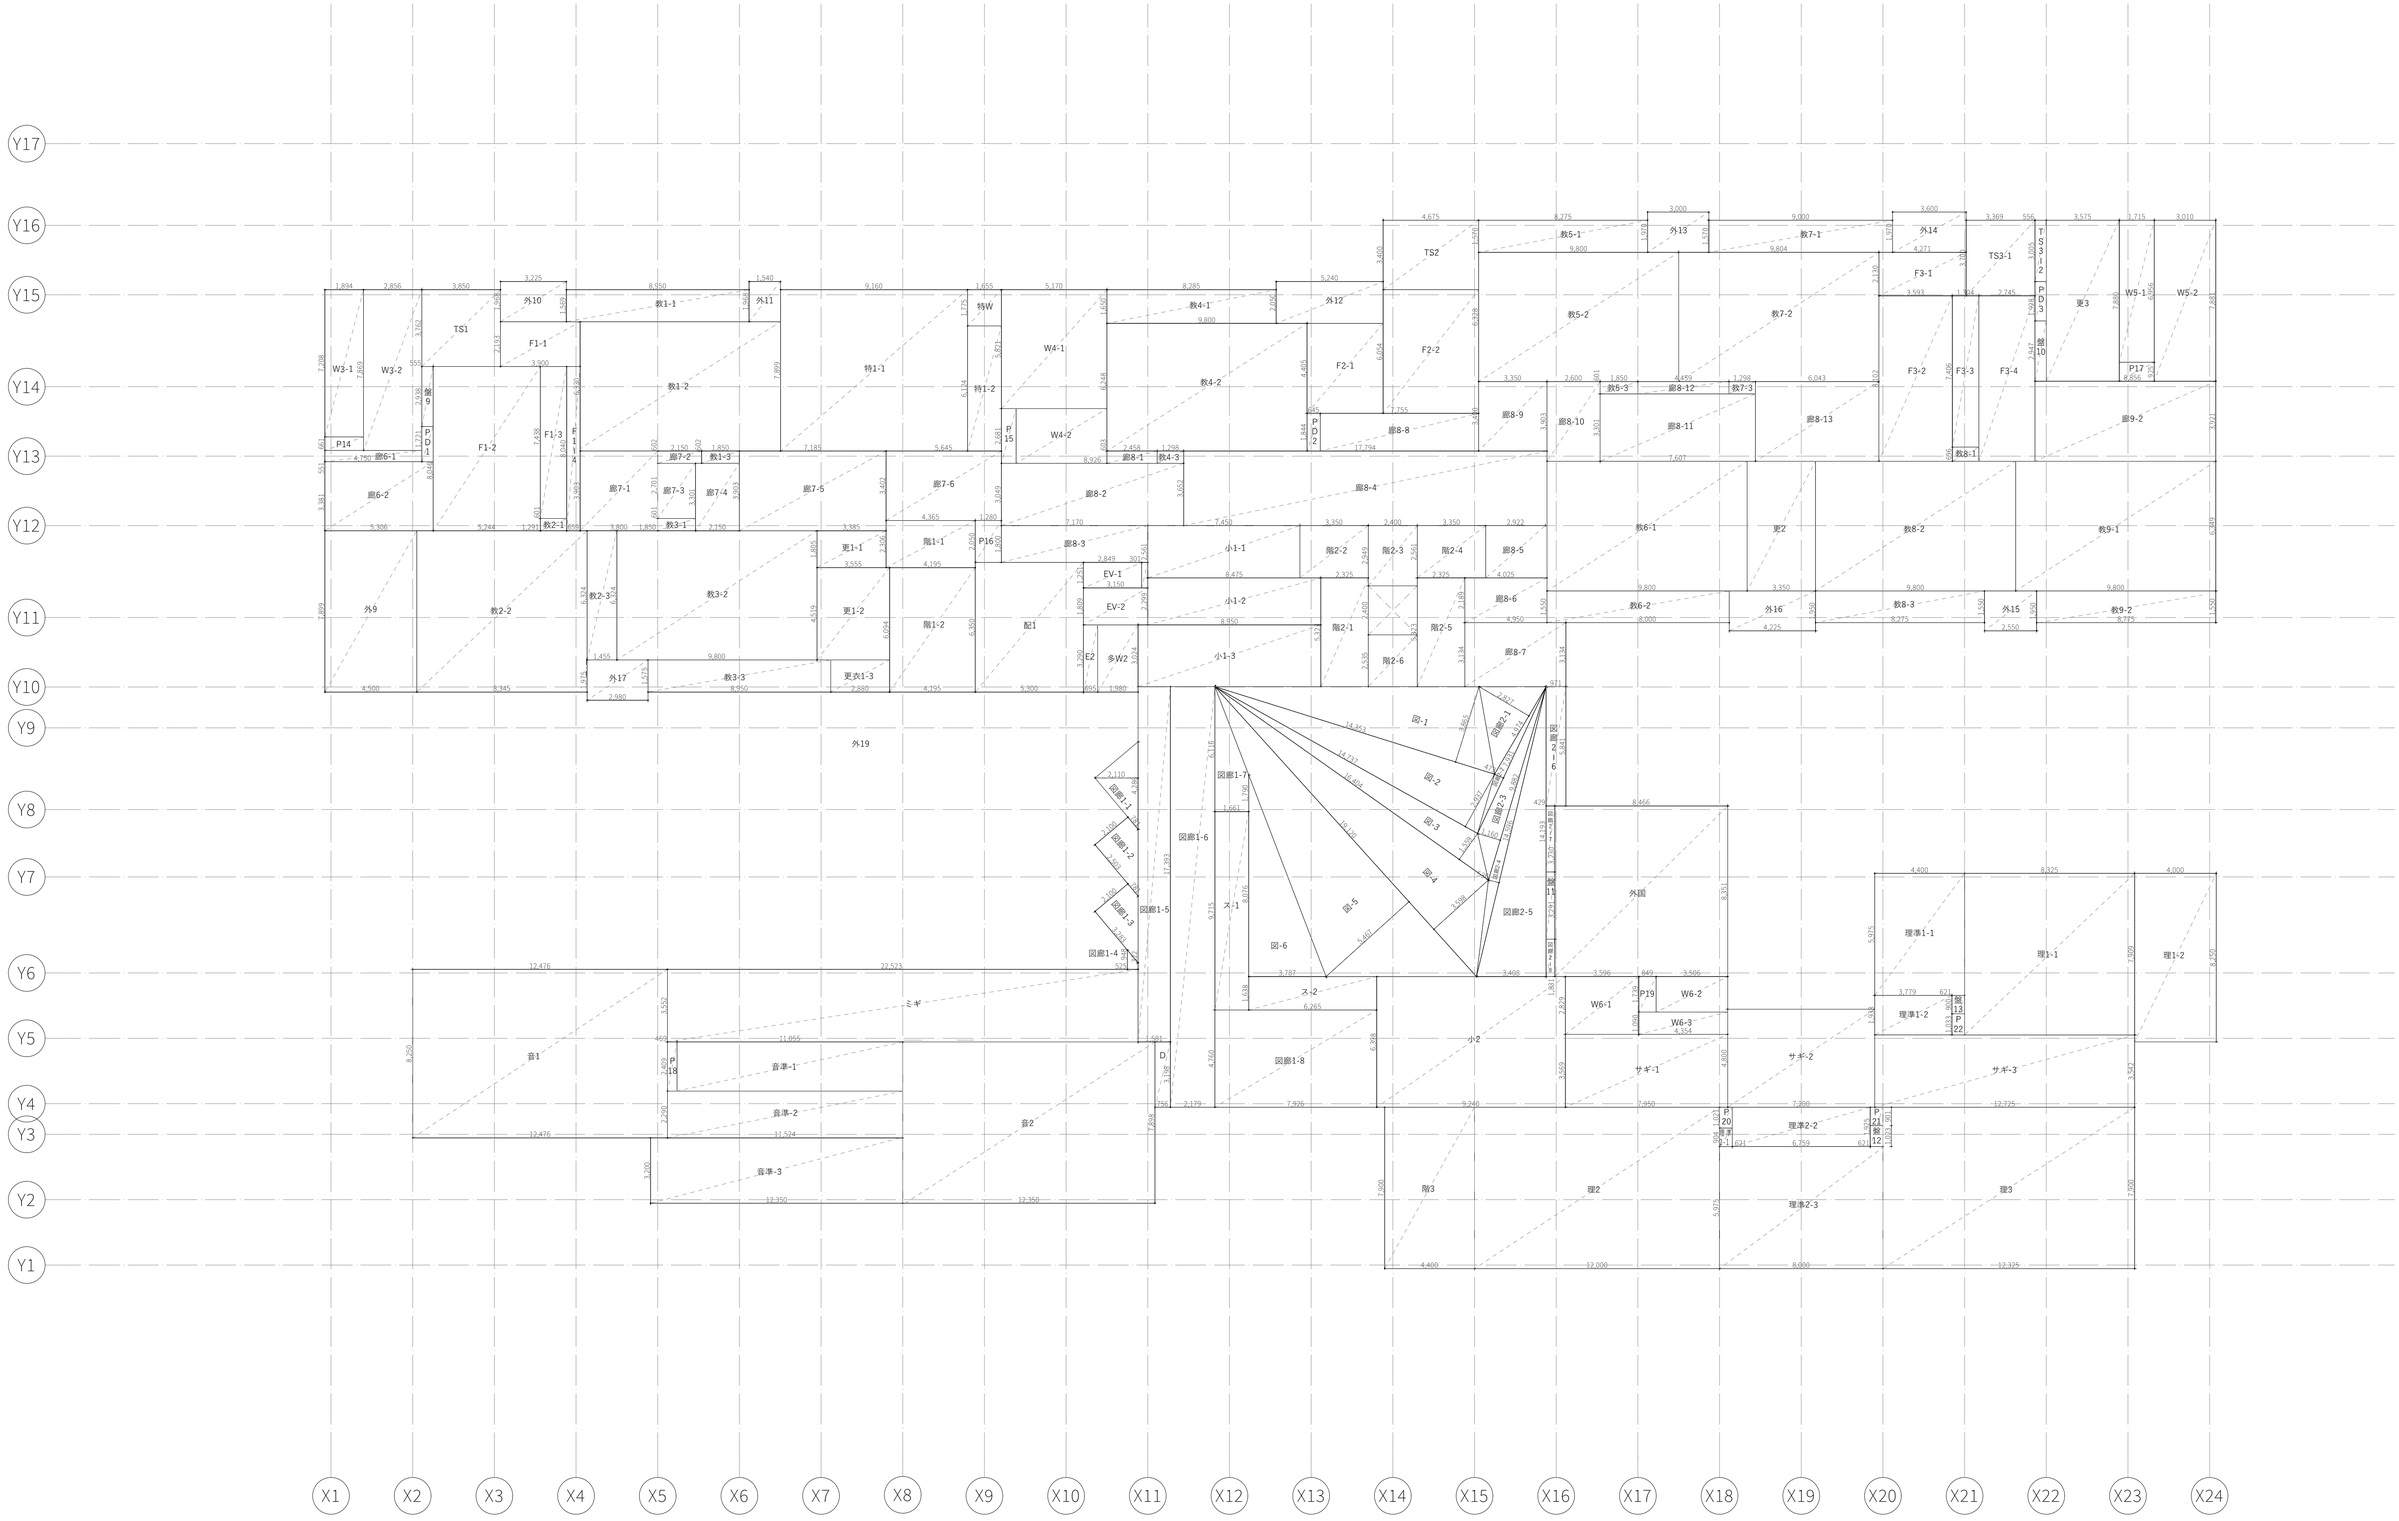


備考	設計者・設計事務所名	工事名	図面内容	縮尺	設計	図面番号
	株式会社シーラカンスアンドアソシエイツ 愛知県名古屋市中区大須3-5-13HASE-BLDG.1　6F 一級建築士事務所　愛知県知事登録（い-30）第9152号 宇野　享（一級建築士　第246066号）　良知　康晴（一級建築士　第361862号）	三次市立十日市小・中学校改築　建築主体工事	床面積求積図02	1/150　(A1) 1/300　(A3)	令和8年	A-07-04

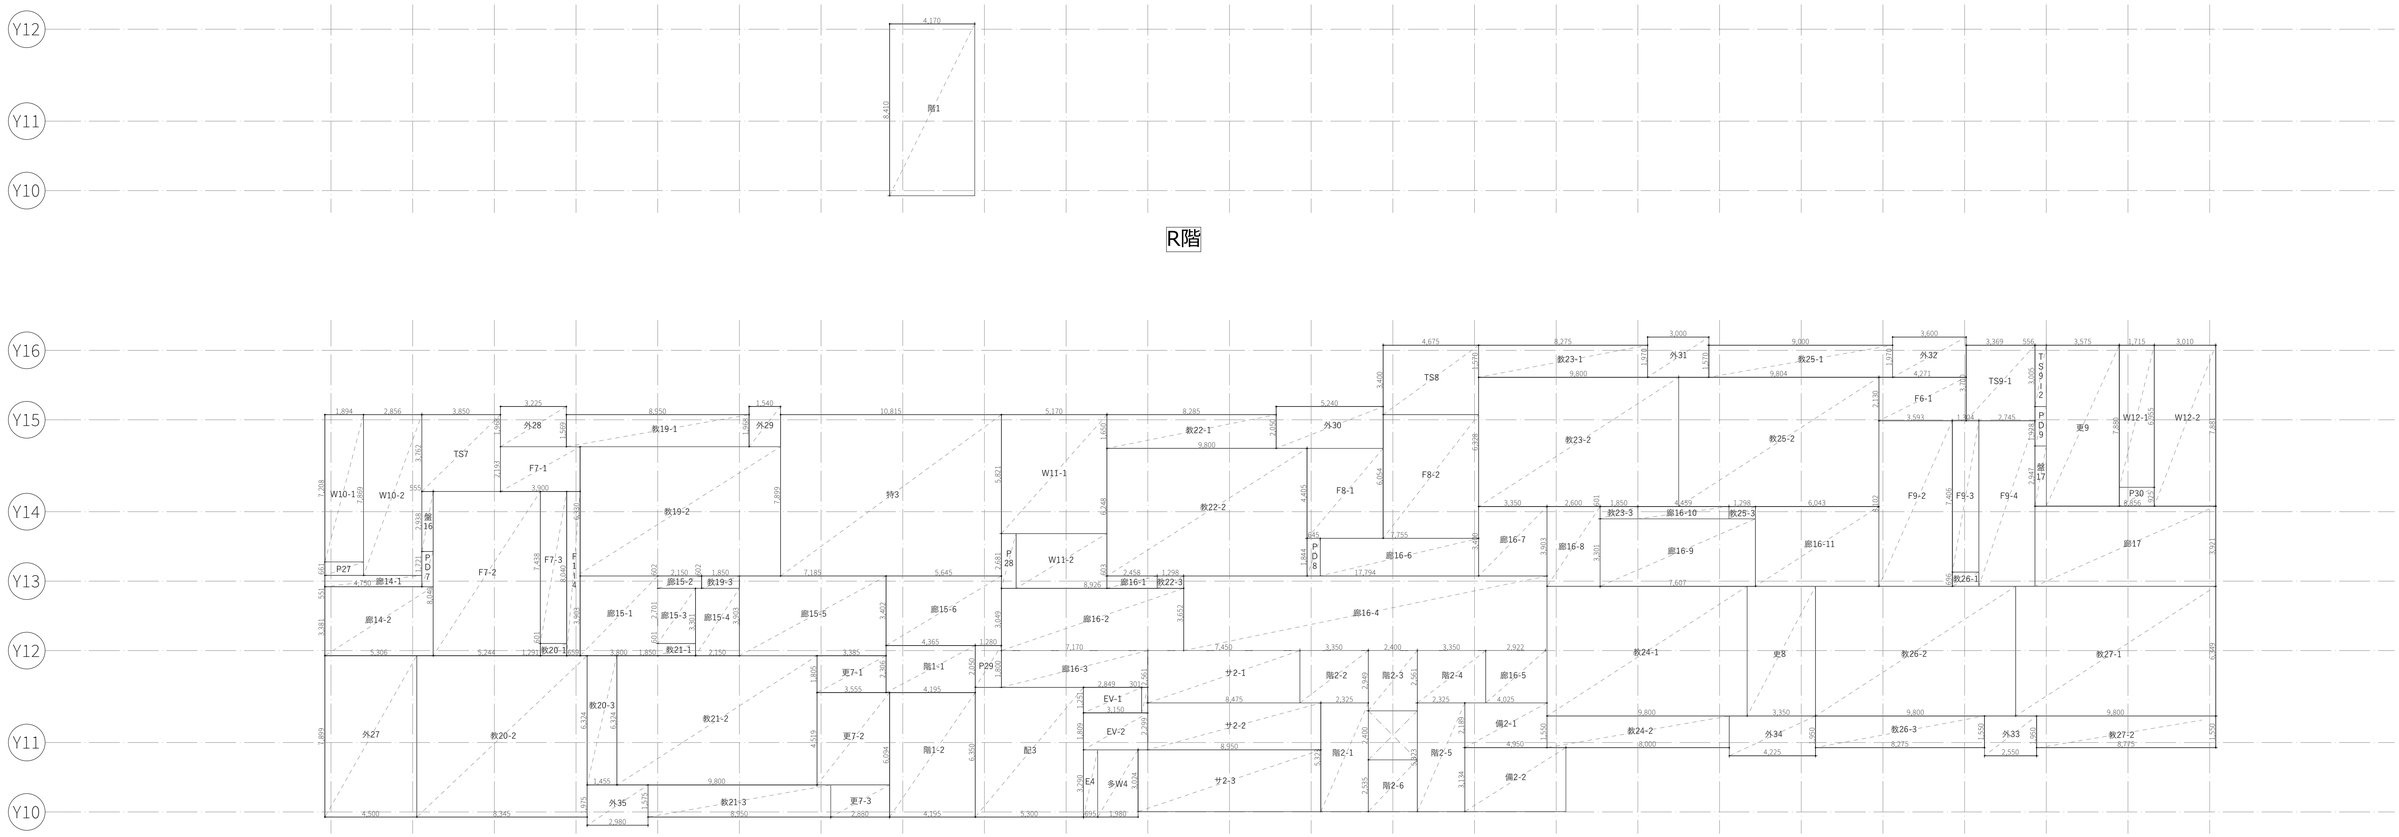

R階

4階

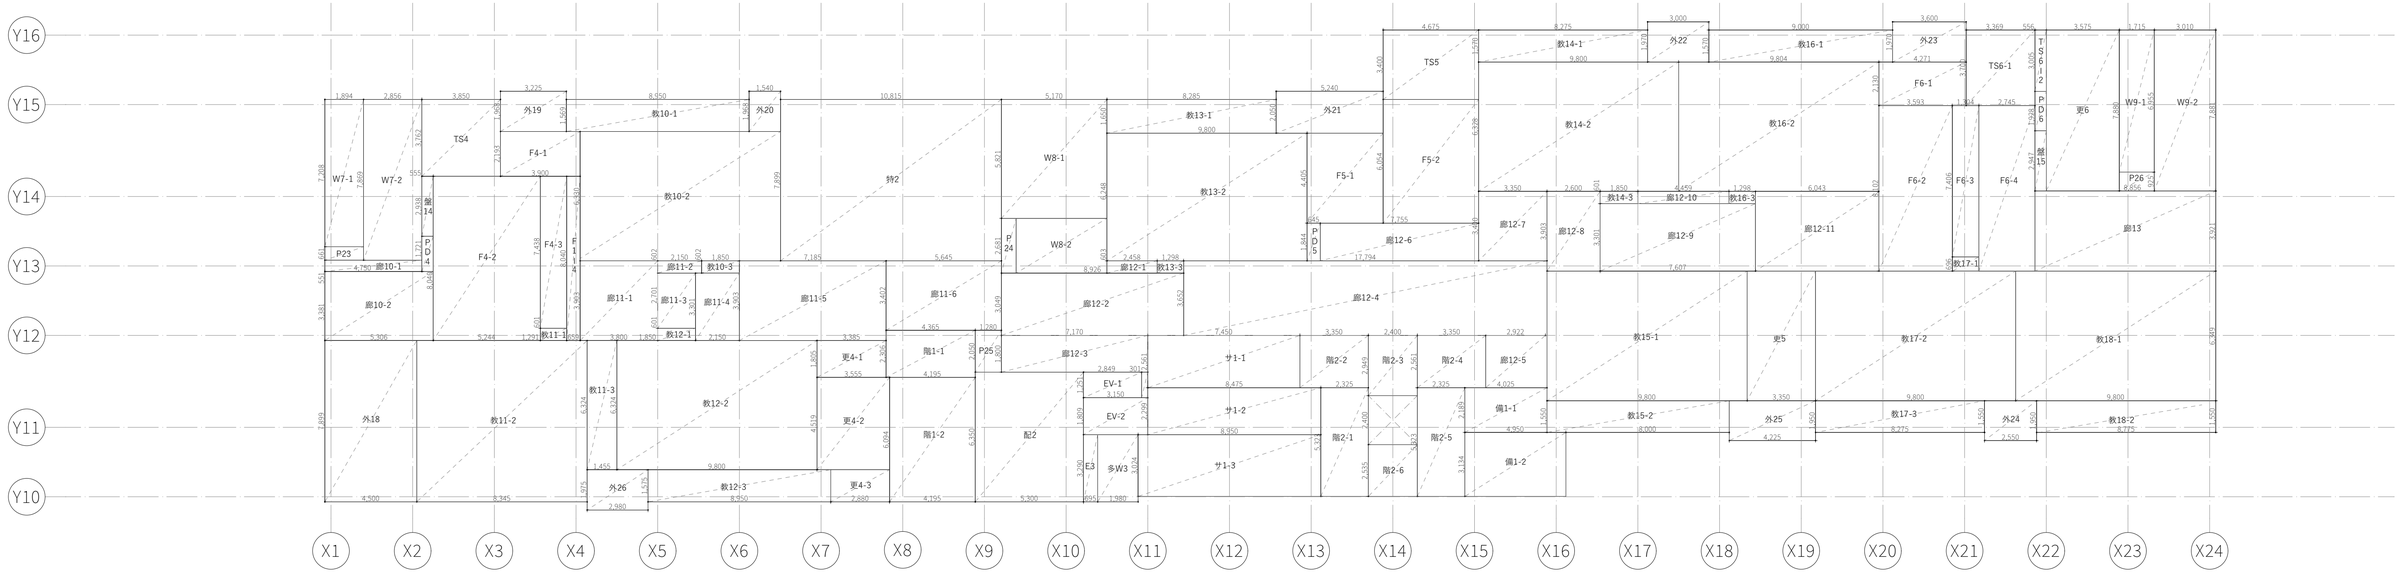

3階

備考	設計者・設計事務所名	工事名	図面内容	縮尺	設計	図面番号
	株式会社シーラカンスアンドアソシエイツ 愛知県名古屋市中区大須3-5-13HASE-BLDG.1　6F 一級建築士事務所　愛知県知事登録（い-30）第9152号 宇野　享（一級建築士　第246066号）　良知　康晴（一級建築士　第361862号）	三次市立十日市小・中学校改築　建築主体工事	床面積求積図03	1/150　(A1) 1/300　(A3)	令和8年	A-07-05

1階求積表

棟	室名	記号	ヨコ(mm)	タテ(mm)	面積(m²)	
北	保健室1	保1-1	4,676	3,850	18.00	56.64
		保1-2	5,199	7,431	38.63	
	保健室収納1	保収1	2,698	979		2.64
	保健室洗面1	保洗1-1	1,231	1,770	2.18	3.15
		保洗1-2	479	2,030	0.97	
	保健室脱衣1	保脱1	1,710	942		1.61
	保健室WC1	保W1	1,092	1,905		2.08
	保健室SW1	保S1	1,092	1,067		1.17
	保健室2	保2-1	2,983	7,871	23.48	51.98
		保2-2	3,800	7,500	28.50	
	保健室収納2	保収2	3,800	931		3.54
	保健室洗面2	保洗2	1,417	1,796		2.54
	保健室脱衣2	保脱2	1,417	1,180		1.67
	保健室WC2	保W2	957	1,796		1.72
	保健室SW2	保S2	957	1,180		1.13
	相談室1	相1	2,801	2,701		7.57
	相談室2	相2	2,801	2,757		7.72
	相談室3	相3	2,373	2,700		6.41
	相談室4	相4	2,373	2,754		6.54
	相談通路	相通	2,167	8,430		18.27
	校務室1	校務-1	1,784	3,331		5.94
	校務室2	校務-2	2,892	4,020		11.63
	給食受	給	5,830	7,900		46.06
	通級1	通1	4,400	7,900		34.76
	通級2	通2	4,400	7,900		34.76
	プレイルーム	プ	7,200	7,900		56.88
	児童会・日本語室	児	4,000	6,390		25.56
	生徒会・日本語室	生	3,357	6,390		21.45
	消火ポンプ	ポ	4,243	6,410		27.20
	EV	EV-1	2,840	1,251	3.55	9.29
		EV-2	3,150	1,822	5.74	
	WC1	W1-1	2,919	6,350	18.54	27.78
		W1-2	2,331	1,463	3.41	
		W1-3	1,951	911	1.78	
		W1-4	2,331	1,740	4.06	
	多目的WC	多W1	2,331	2,236		5.21
	小学校昇降口	小昇-1	19,494	11,831	230.63	238.90
		小昇-2	1,011	8,181	8.27	
	中学校昇降口	中昇	8,200	11,831		97.01
	郷土ホール	郷-1	2,030	3,278	6.65	115.56
		郷-2	2,776	425	1.18	
		郷-3	8,000	10,768	86.14	
		郷-4	7,524	2,869	21.59	
	来客職員玄関	玄	4,430	7,898		34.99
	放送室	放	4,430	3,932		17.42
	事務室	事	4,047	7,650		30.96
	共同事務室	共-1	3,650	4,750	17.34	33.75
		共-2	4,496	3,650	16.41	
	校長室1	長1-1	5,180	7,650	39.63	44.05
		長1-2	620	7,130	4.42	
	校長室2	長2-1	6,158	4,490	27.65	44.66
		長2-2	4,350	3,910	17.01	
	職員室	職-1	22,525	7,650	172.32	472.19
		職-2	2,870	10,540	30.25	
		職-3	24,305	11,050	268.57	
		職-4	2,210	476	1.05	
	休憩スペース	休-1	3,404	4,750	16.17	21.03
		休-2	2,703	1,800	4.87	
	印刷室・倉庫	印-1	5,855	4,274	25.02	64.35
		印-2	2,145	3,531	7.57	
		印-3	8,700	3,650	31.76	
	会議室	会	7,975	8,400		66.99
	職員WC	職W-1	2,788	4,490	12.52	29.82
		職W-2	1,885	1,151	2.17	
		職W-3	2,133	1,151	2.46	
		職W-4	4,596	2,758	12.68	

棟	室名	記号	ヨコ(mm)	タテ(mm)	面積(m²)	
北	廊下1	廊1-1	4,676	3,930	18.38	167.53
		廊1-2	2,698	3,931	10.61	
		廊1-3	2,500	4,639	11.60	
		廊1-4	7,341	3,370	24.74	
		廊1-5	2,983	3,929	11.72	
		廊1-6	7,357	5,439	40.01	
		廊1-7	5,638	2,840	16.01	
		廊1-8	7,006	4,919	34.46	
	廊下2	廊2	3,504	7,898		27.67
	廊下3	廊3	3,018	11,831		35.71
	廊下4	廊4-1	4,430	2,869	12.71	70.13
		廊4-2	5,196	11,050	57.42	
	階段1	階1	4,243	2,290		9.72
	階段2	階2	8,000	7,898		63.18
	消火栓1	消1	1,231	260		0.32
	消火栓2	消2	310	1,251		0.39
	盤1	盤1	2,870	510		1.46
	盤2	盤2	846	4,570		3.87
	盤3	盤3	476	5,790		2.76
	PS1	P1	1,784	690		1.23
	PS2	P2	1,394	2,080		2.90
	PS3	P3	380	911		0.35
	PS4	P4	1,011	3,650		3.69
	PS5	P5	620	520		0.32
	PS6	P6	578	1,151		0.67
	PS7	P7	2,145	743		1.59
	EPS1	E1	695	3,278		2.28
小計						2190.33
南	多目的室	多	14,525	14,457		209.99
	倉庫1	倉1-2	1,474	2,428		3.58
	倉庫2	倉2-1	1,900	7,946	15.10	15.73
		倉2-2	1,445	435	0.63	
	倉庫3	倉3	4,400	6,050		26.62
	展示スペース	展-1	1,474	3,618	5.33	65.99
		展-2	3,931	6,046	23.77	
		展-3	970	7,650	7.42	
		展-4	3,504	8,411	29.47	
	職員更衣室1	職更1-1	5,749	1,260	7.24	17.88
		職更1-2	6,250	1,702	10.64	
	職員更衣室2	職更2-1	6,720	1,702	11.44	21.73
		職更2-2	1,525	6,750	10.29	
	職員休憩室1	職休1	2,176	2,962		6.45
	職員休憩室2	職休2	2,176	3,343		7.27
	WC2	W2-1	3,646	2,800	10.21	20.95
		W2-2	3,506	1,710	6.00	
		W2-3	4,354	1,090	4.75	
	調理兼被服室	調	12,030	8,250		99.25
	家庭科室	家	12,000	7,899		94.79
	和室	和	4,350	4,875		21.21
	水屋	水	4,350	3,024		13.15
	図工室	図	12,000	7,899		94.79
	美術室	美	12,325	7,899		97.36
	技術室	技-1	4,000	7,899	31.60	100.29
		技-2	8,325	8,251	68.69	
	ホームギャラリー	ホギ	19,500	3,551		69.24
	アートギャラリー	アギ-1	8,000	3,571	28.57	107.36
		アギ-2	7,200	4,876	35.11	
		アギ-3	8,400	3,553	29.85	
		アギ-4	4,325	3,200	13.84	
	家庭科準備室	家準-1	3,304	3,084	10.19	29.08
		家準-2	3,925	4,814	18.89	
	図工準備室	図準-1	3,380	1,024	3.46	30.96
		図準-2	4,000	6,875	27.50	
	美術準備室	美準-1	2,950	1,024	3.02	30.52
		美準-2	4,000	6,875	27.50	
	技術準備室	技準-1	4,400	5,975	26.29	33.56
		技準-2	3,779	1,924	7.27	

棟	室名	記号	ヨコ(mm)	タテ(mm)	面積(m²)	
南	廊下5	廊5-1	12,025	3,171	38.13	94.20
		廊5-2	8,800	6,371	56.06	
	階段3	階3	4,400	1,848		8.13
	盤4	盤4	1,445	465		0.67
	盤5	盤5	470	3,404		1.60
	盤6	盤6	620	1,000		0.62
	盤7	盤7	1,050	410		0.43
	盤8	盤8	620	900		0.56
	PS8	P8	455	900		0.41
	PS9	P9	620	2,084		1.29
	PS10	P10	849	1,710		1.45
	PS11	P11	620	1,024		0.63
	PS12	P12	1,050	614		0.64
	PS13	P13	620	1,024		0.63
小計						1329.02
外部		外1	1,630	10,875		17.73
		外2	36,153	4,000		144.61
		外3	2,703	1,850		5.00
		外4	7,925	2,075		16.44
		外5-1	4,000	2,824		11.30
		外5-2	1,175	5,980		7.03
		外6	11,250	11,099		124.86
		外7	4,425	3,200		14.16
		外8	4,045	8,250		33.37
小計						374.50
1階合計・・・①						3893.85

2階求積表

棟	室名	記号	ヨコ(mm)	タテ(mm)	面積(m²)	
北	教室1	教1-1	8,950	1,568	14.03	77.28
		教1-2	9,815	6,330	62.13	
		教1-3	1,850	602	1.11	
	教室2	教2-1	1,291	601	0.78	75.89
		教2-2	8,345	7,899	65.92	
		教2-3	1,455	6,324	9.20	
	教室3	教3-1	1,850	601	1.11	77.18
		教3-2	9,800	6,324	61.98	
		教3-3	8,950	1,575	14.10	
	教室4	教4-1	8,285	1,650	13.67	75.68
		教4-2	9,800	6,248	61.23	
		教4-3	1,298	603	0.78	
	教室5	教5-1	8,275	1,570	12.99	76.12
		教5-2	9,800	6,328	62.01	
		教5-3	1,850	601	1.11	
	教室6	教6-1	9,800	6,349	62.22	74.62
		教6-2	8,000	1,550	12.40	
	教室7	教7-1	9,000	1,570	14.13	76.95
		教7-2	9,804	6,328	62.04	
		教7-3	1,295	601	0.78	
	教室8	教8-1	1,304	696	0.91	75.95
		教8-2	9,800	6,349	62.22	
		教8-3	8,275	1,550	12.83	
	教室9	教9-1	9,800	6,349	62.22	75.82
		教9-2	8,775	1,550	13.60	
	特支1	特1-1	9,160	7,899	72.35	82.49
		特1-2	1,655	6,124	10.14	
	特支WC・SW	特W	1,655	1,775		2.94
	F.L.A.1	F1-1	3,900	2,193	8.55	65.62
		F1-2	5,244	8,040	42.16	
		F1-3	1,291	7,438	9.60	
		F1-4	659	8,040	5.30	
	F.L.A.2	F2-1	3,725	4,405	16.41	44.71
		F2-2	4,675	6,054	28.30	
	F.L.A.3	F3-1	4,271	2,130	9.10	70.11
		F3-2	3,593	8,102	29.11	
		F3-3	1,304	7,406	9.66	
		F3-4	2,745	8,102	22.24	
	TS1	TS1	3,850	3,762		14.48
	TS2	TS2	4,675	3,400		15.90
	TS3	TS3-1	3,369	3,700	12.47	14.14
		TS3-2	556	3,005	1.67	
	更衣室・少人数1	更1-1	3,385	1,805	6.11	26.71
		更1-2	3,555	4,519	16.07	
		更1-3	2,880	1,575	4.54	
	更衣室・少人数2	更2	3,350	6,349		21.27
	更衣室・少人数3	更3	3,575	7,880		28.17
	小プレゼン1	小1-1	7,450	2,561	19.08	65.63
		小1-2	8,475	2,299	19.48	
		小1-3	8,950	3,024	27.06	
	配膳室1	配1	5,300	6,350		33.66
	EV	EV-1	2,849	1,251	3.56	9.26
		EV-2	3,150	1,809	5.70	
	WC3	W3-1	1,894	7,208	13.65	36.13
		W3-2	2,856	7,869	22.47	
	WC4	W4-1	5,170	5,821	30.09	42.03
		W4-2	4,450	2,681	11.93	
	WC5	W5-1	1,715	6,955	11.93	35.65
		W5-2	3,010	7,881	23.72	
	多目的WC2	多W2	1,980	3,024		5.99
	階段1	階1-1	4,365	2,306	10.07	35.63
		階1-2	4,195	6,094	25.56	
	階段2	階2-1	2,325	5,323	12.38	55.07
		階2-2	3,350	2,561	8.58	
		階2-3	2,400	2,949	7.08	
		階2-4	3,350	2,561	8.58	
		階2-5	2,324	5,323	12.37	
		階2-6	2,400	2,535	6.08	

棟	室名	記号	ヨコ(mm)	タテ(mm)	面積(m²)	
北	廊下6	廊6-1	4,750	551	2.62	20.55
		廊6-2	5,306	3,379	17.93	
	廊下7	廊7-1	3,800	3,903	14.83	75.47
		廊7-2	2,150	602	1.29	
		廊7-3	1,850	2,701	5.00	
		廊7-4	2,150	3,301	7.10	
		廊7-5	7,185	3,903	28.04	
		廊7-6	5,645	3,402	19.20	
	廊下8	廊8-1	2,458	603	1.48	225.61
		廊8-2	8,926	3,049	27.22	
		廊8-3	7,170	1,800	12.91	
		廊8-4	17,794	3,652	64.98	
		廊8-5	2,922	2,561	7.48	
		廊8-6	4,025	2,189	8.81	
		廊8-7	4,950	3,134	15.51	
		廊8-8	7,755	1,844	14.30	
		廊8-9	3,350	3,400	11.39	
		廊8-10	2,600	3,903	10.15	
		廊8-11	7,607	3,301	25.11	
		廊8-12	4,459	601	2.68	
		廊8-13	6,043	3,903	23.59	
	廊下9	廊9-1	8,856	3,921		34.72
	盤9	盤9	555	2,938		1.63
	盤10	盤10	556	2,947		1.64
	PS14	P14	1,894	661		1.25
	PS15	P15	750	2,550		1.91
	PS16	P16	1,280	2,050		2.62
	PS17	P17	720	2,681		1.93
	PSDS1	PD1	555	1,721		0.96
	PSDS2	PD2	645	1,844		1.19
	PSDS3	PD3	556	1,928		1.07
	EPS2	E2	695	3,290		2.29
小計						1763.89
南	図書メディア	図-1	14,353	3,865	27.74	167.51
		図-2	14,737	2,937	21.64	
		図-3	16,404	1,559	12.79	
		図-4	19,120	3,598	34.40	
		図-5	19,120	5,467	52.26	
		図-6	3,787	9,866	18.68	
	図書廊下1	図廊1-1	4,286	2,110	4.52	130.05
		図廊1-2	4,065	2,100	4.27	
		図廊1-3	4,064	2,100	4.27	
		図廊1-4	1,270	525	0.33	
		図廊1-5	1,581	17,393	27.50	
		図廊1-6	2,179	20,591	44.87	
		図廊1-7	7,906	1,661	6.57	
		図廊1-8	7,926	4,760	37.73	
	図書廊下2	図廊2-1	4,974	2,827	7.03	50.58
		図廊2-2	7,931	473	1.88	
		図廊2-3	9,882	1,160	5.73	
		図廊2-4	14,596	536	3.91	
		図廊2-5	3,408	14,193	24.18	
		図廊2-6	971	5,841	5.67	
		図廊2-7	429	3,230	1.39	
		図廊2-8	429	1,831	0.79	
	小プレゼン2	小2	9,240	6,398		59.12
	外国語室	外国	8,466	8,351		70.70
	理科室1	理1-1	8,325	7,909	65.84	98.84
		理1-2	4,000	8,250	33.00	
	理科室2	理2	12,000	7,900		94.80
	理科室3	理3	12,325	7,900		97.37
	音楽室1	音1	12,476	8,250		102.93
	音楽室2	音2	12,350	7,898		97.54
	サイエンスギャラリー	サギ-1	7,950	3,569	28.37	108.01
		サギ-2	7,200	4,800	34.56	
		サギ-3	12,725	3,542	45.07	
	ミュージックギャラリー	ミギ	23,048	3,552		81.87

備考	設計者・設計事務所名	工事名	図面内容	縮尺	設計	図面番号
	株式会社シーラカンスアンドアソシエイツ 愛知県名古屋市中区大須3-5-13HASE-BLDG.1 6F 一級建築士事務所 愛知県知事登録（い-30）第9152号 宇野 享（一級建築士 第246066号） 良知 康晴（一級建築士 第361862号）	三次市立十日市小・中学校改築 建築主体工事	床面積求積図04	1/150 (A1) 1/300 (A3)	令和8年	A-07-06

2階求積表

棟	室名	記号	ヨコ(mm)	タテ(mm)	面積(m²)	
南	理科準備室1	理準1-1	4,400	5,975	26.29	33.59
		理準1-2	3,779	1,933	7.30	
	理科準備室2	理準2-1	621	904	0.56	61.37
		理準-2	6,759	1,925	13.01	
		理準-3	8,000	5,975	47.80	
	音楽準備室	音準-1	11,055	2,409	26.63	92.54
		音準-2	11,524	2,290	26.39	
		音準-3	12,350	3,200	39.52	
	WC6	W6-1	3,596	2,829	10.17	21.02
		W6-2	3,506	1,739	6.10	
		W6-3	4,354	1,090	4.75	
	スロープ	ス-1	1,661	9,715	16.14	26.40
		ス-2	6,265	1,638	10.26	
	階段3	階3	4,400	7,900		34.76
	盤11	盤11	429	3,291		1.41
	盤12	盤12	621	1,023		0.64
	盤13	盤13	621	900		0.56
	PS18	P18	469	2,049		0.96
	PS19	P19	849	1,739		1.48
	PS20	P20	621	1,021		0.63
	PS21	P21	621	901		0.56
	PS22	P22	621	1,033		0.64
	DS	D-1	756	3,198		2.42
小計						1438.28
外部		外9	4,500	7,899		35.55
		外10	3,225	1,968		6.35
		外11	1,540	1,968		3.03
		外12	5,240	2,050		10.74
		外13	3,000	1,970		5.91
		外14	3,600	1,970		7.09
		外15	2,550	1,950		4.97
		外16	4,225	1,950		8.24
		外17	2,980	1,975		5.89
小計						87.76
2階合計・・・②						3289.94

3階求積表

棟	室名	記号	ヨコ(mm)	タテ(mm)	面積(m²)	
北	教室10	教10-1	8,950	1,568	14.03	77.28
		教10-2	9,815	6,330	62.13	
		教10-3	1,850	602	1.11	
	教室11	教11-1	1,291	601	0.78	75.89
		教11-2	8,345	7,899	65.92	
		教11-3	1,455	6,324	9.20	
	教室12	教12-1	1,850	601	1.11	77.18
		教12-2	9,800	6,324	61.98	
		教12-3	8,950	1,575	14.10	
	教室13	教13-1	8,285	1,650	13.67	75.68
		教13-2	9,800	6,248	61.23	
		教13-3	1,298	603	0.78	
	教室14	教14-1	8,275	1,570	12.99	76.12
		教14-2	9,800	6,328	62.01	
		教14-3	1,850	601	1.11	
	教室15	教15-1	9,800	6,349	62.22	74.62
		教15-2	8,000	1,550	12.40	
	教室16	教16-1	9,000	1,570	14.13	76.95
		教16-2	9,804	6,328	62.04	
		教16-3	1,295	601	0.78	
	教室17	教17-1	1,304	696	0.91	75.95
		教17-2	9,800	6,349	62.22	
		教17-3	8,275	1,550	12.83	
	教室18	教18-1	9,800	6,349	62.22	75.82
		教18-2	8,775	1,550	13.60	
	特支2	特2	10,815	7,899		85.43
	F.L.A.4	F4-1	3,900	2,193	8.55	65.62
		F4-2	5,244	8,040	42.16	
		F4-3	1,291	7,438	9.60	
		F4-4	659	8,040	5.30	
	F.L.A.5	F5-1	3,725	4,405	16.41	44.71
		F5-2	4,675	6,054	28.30	
	F.L.A.6	F6-1	4,271	2,130	9.10	70.11
		F6-2	3,593	8,102	29.11	
		F6-3	1,304	7,406	9.66	
		F6-4	2,745	8,102	22.24	
	TS4	TS4	3,850	3,762		14.48
	TS5	TS5	4,675	3,400		15.90
	TS6	TS6-1	3,369	3,700	12.47	14.14
		TS3-2	556	3,005	1.67	
	更衣室・少人数4	更4-1	3,385	1,805	6.11	26.71
		更4-2	3,555	4,519	16.07	
		更4-3	2,880	1,575	4.54	
	更衣室・少人数5	更5	3,350	6,349		21.27
	更衣室・少人数6	更6	3,575	7,880		28.17
	サテライト1	サ1-1	7,450	2,561	19.08	65.63
		サ1-2	8,475	2,299	19.48	
		サ1-3	8,950	3,024	27.06	
	配膳室2	配2	5,300	6,350		33.66
	EV	EV-1	2,849	1,251	3.56	9.26
		EV-2	3,150	1,809	5.70	
	WC7	W7-1	1,894	7,208	13.65	36.13
		W7-2	2,856	7,869	22.47	
	WC8	W8-1	5,170	5,821	30.09	42.03
		W8-2	4,450	2,681	11.93	
	WC9	W9-1	1,715	6,955	11.93	35.65
		W9-2	3,010	7,881	23.72	
	多目的WC3	多W3	1,980	3,024		5.99
	備蓄庫1	備1-1	4,025	2,189	8.81	24.32
		備1-2	4,950	3,134	15.51	
	階段1	階1-1	4,365	2,306	10.07	35.63
		階1-2	4,195	6,094	25.56	
	階段2	階2-1	2,325	5,323	12.38	55.07
		階2-2	3,350	2,561	8.58	
		階2-3	2,400	2,949	7.08	
		階2-4	3,350	2,561	8.58	
		階2-5	2,324	5,323	12.37	
		階2-6	2,400	2,535	6.08	

棟	室名	記号	ヨコ(mm)	タテ(mm)	面積(m²)	
北	廊下10	廊10-1	4,750	551	2.62	20.55
		廊10-2	5,306	3,379	17.93	
	廊下11	廊11-1	3,800	3,903	14.83	75.47
		廊11-2	2,150	602	1.29	
		廊11-3	1,850	2,701	5.00	
		廊11-4	2,150	3,301	7.10	
		廊11-5	7,185	3,903	28.04	
		廊11-6	5,645	3,402	19.20	
	廊下12	廊12-1	2,458	603	1.48	201.28
		廊12-2	8,926	3,049	27.22	
		廊12-3	7,170	1,800	12.91	
		廊12-4	17,794	3,652	64.98	
		廊12-5	2,922	2,561	7.48	
		廊12-6	7,755	1,844	14.30	
		廊12-7	3,350	3,400	11.39	
		廊12-8	2,600	3,903	10.15	
		廊12-9	7,607	3,301	25.11	
		廊12-10	4,459	601	2.68	
		廊12-11	6,043	3,903	23.59	
	廊下13	廊13	8,856	3,921		34.72
	盤14	盤14	555	2,938		1.63
	盤15	盤15	556	2,947		1.64
	PS23	P23	1,894	661		1.25
	PS24	P24	750	2,550		1.91
	PS25	P25	1,280	2,050		2.62
	PS26	P26	720	2,681		1.93
	PSDS4	PD4	555	1,721		0.96
	PSDS5	PD5	645	1,844		1.19
	PSDS6	PD6	556	1,928		1.07
	EPS3	E3	695	3,290		2.29
小計						1763.89
外部		外18	4,500	7,899		35.55
		外19	3,225	1,968		6.35
		外20	1,540	1,968		3.03
		外21	5,240	2,050		10.74
		外22	3,000	1,970		5.91
		外23	3,600	1,970		7.09
		外24	2,550	1,950		4.97
		外25	4,225	1,950		8.24
		外26	2,980	1,975		5.89
小計						87.76
3階合計・・・③						1851.66

4階求積表

棟	室名	記号	ヨコ(mm)	タテ(mm)	面積(m²)	
北	教室19	教19-1	8,950	1,568	14.03	77.28
		教19-2	9,815	6,330	62.13	
		教19-3	1,850	602	1.11	
	教室20	教20-1	1,291	601	0.78	75.89
		教20-2	8,345	7,899	65.92	
		教20-3	1,455	6,324	9.20	
	教室21	教21-1	1,850	601	1.11	77.18
		教21-2	9,800	6,324	61.98	
		教21-3	8,950	1,575	14.10	
	教室22	教22-1	8,285	1,650	13.67	75.68
		教22-2	9,800	6,248	61.23	
		教22-3	1,298	603	0.78	
	教室23	教23-1	8,275	1,570	12.99	76.12
		教23-2	9,800	6,328	62.01	
		教23-3	1,850	601	1.11	
	教室24	教24-1	9,800	6,349	62.22	74.62
		教24-2	8,000	1,550	12.40	
	教室25	教25-1	9,000	1,570	14.13	76.95
		教25-2	9,804	6,328	62.04	
		教25-3	1,295	601	0.78	
	教室26	教26-1	1,304	696	0.91	75.95
		教26-2	9,800	6,349	62.22	
		教26-3	8,275	1,550	12.83	
	教室27	教27-1	9,800	6,349	62.22	75.82
		教27-2	8,775	1,550	13.60	
	特支3	特3	10,815	7,899		85.43
	F.L.A.7	F7-1	3,900	2,193	8.55	65.62
		F7-2	5,244	8,040	42.16	
		F7-3	1,291	7,438	9.60	
		F7-4	659	8,040	5.30	
	F.L.A.8	F8-1	3,725	4,405	16.41	44.71
		F8-2	4,675	6,054	28.30	
	F.L.A.9	F9-1	4,271	2,130	9.10	70.11
		F9-2	3,593	8,102	29.11	
		F9-3	1,304	7,406	9.66	
		F9-4	2,745	8,102	22.24	
	TS7	TS7	3,850	3,762		14.48
	TS8	TS8	4,675	3,400		15.90
	TS9	TS9-1	3,369	3,700	12.47	14.14
		TS9-2	556	3,005	1.67	
	更衣室・少人数7	更7-1	3,385	1,805	6.11	26.71
		更7-2	3,555	4,519	16.07	
		更7-3	2,880	1,575	4.54	
	更衣室・少人数8	更8	3,350	6,349		21.27
	更衣室・少人数9	更9	3,575	7,880		28.17
	サテライト2	サ2-1	7,450	2,561	19.08	65.63
		サ2-2	8,475	2,299	19.48	
		サ2-3	8,950	3,024	27.06	
	配膳室3	配3	5,300	6,350		33.66
	EV	EV-1	2,849	1,251	3.56	9.26
		EV-2	3,150	1,809	5.70	
	WC10	W10-1	1,894	7,208	13.65	36.13
		W10-2	2,856	7,869	22.47	
	WC11	W11-1	5,170	5,821	30.09	42.03
		W11-2	4,450	2,681	11.93	
	WC12	W12-1	1,715	6,955	11.93	35.65
		W12-2	3,010	7,881	23.72	
	多目的WC4	多W4	1,980	3,024		5.99
	備蓄庫2	備2-1	4,025	2,189	8.81	24.32
		備2-2	4,950	3,134	15.51	
	階段1	階1-1	4,365	2,306	10.07	35.63
		階1-2	4,195	6,094	25.56	
	階段2	階2-1	2,325	5,323	12.38	55.07
		階2-2	3,350	2,561	8.58	
		階2-3	2,400	2,949	7.08	
		階2-4	3,350	2,561	8.58	
		階2-5	2,324	5,323	12.37	
		階2-6	2,400	2,535	6.08	

棟	室名	記号	ヨコ(mm)	タテ(mm)	面積(m²)	
北	廊下14	廊14-1	4,750	551	2.62	20.55
		廊14-2	5,306	3,379	17.93	
	廊下15	廊15-1	3,800	3,903	14.83	75.47
		廊15-2	2,150	602	1.29	
		廊15-3	1,850	2,701	5.00	
		廊15-4	2,150	3,301	7.10	
		廊15-5	7,185	3,903	28.04	
		廊15-6	5,645	3,402	19.20	
	廊下16	廊16-1	2,458	603	1.48	201.28
		廊16-2	8,926	3,049	27.22	
		廊16-3	7,170	1,800	12.91	
		廊16-4	17,794	3,652	64.98	
		廊16-5	2,922	2,561	7.48	
		廊16-6	7,755	1,844	14.30	
		廊16-7	3,350	3,400	11.39	
		廊16-8	2,600	3,903	10.15	
		廊16-9	7,607	3,301	25.11	
		廊16-10	4,459	601	2.68	
		廊16-11	6,043	3,903	23.59	
	廊下17	廊17	8,856	3,921		34.72
	盤16	盤16	555	2,938		1.63
	盤17	盤17	556	2,947		1.64
	PS27	P27	1,894	661		1.25
	PS28	P28	750	2,550		1.91
	PS29	P29	1,280	2,050		2.62
	PS30	P30	720	2,681		1.93
	PSDS7	PD7	555	1,721		0.96
	PSDS8	PD8	645	1,844		1.19
	PSDS9	PD9	556	1,928		1.07
	EPS4	E4	695	3,290		2.29
小計						1763.89
外部		外27	4,500	7,899		35.55
		外28	3,225	1,968		6.35
		外29	1,540	1,968		3.03
		外30	5,240	2,050		10.74
		外31	3,000	1,970		5.91
		外32	3,600	1,970		7.09
		外33	2,550	1,950		4.97
		外34	4,225	1,950		8.24
		外35	2,980	1,975		5.89
小計						87.76
4階合計・・・④						1851.66

5階求積表

棟	室名	記号	ヨコ(mm)	タテ(mm)	面積(m²)
北	階段1	階1	4,170	8,410	35.07
R階合計・・・⑤					35.07


室内合計面積：10,284.40㎡

延床面積(①+②+③+④+⑤)：10,922.18㎡

備考	設計者・設計事務所名	工事名	図面内容	縮尺	設計	図面番号
	株式会社シーラカンスアンドアソシエイツ 愛知県名古屋市中区大須3-5-13HASE-BLDG.1　6F 一級建築士事務所　愛知県知事登録（い-30）第9152号 宇野　享（一級建築士　第246066号）　良知　康晴（一級建築士　第361862号）	三次市立十日市小・中学校改築　建築主体工事	床面積求積図05	1/150　(A1) 1/300　(A3)	令和8年	A-07-07

化学物質の濃度測定箇所


消火器

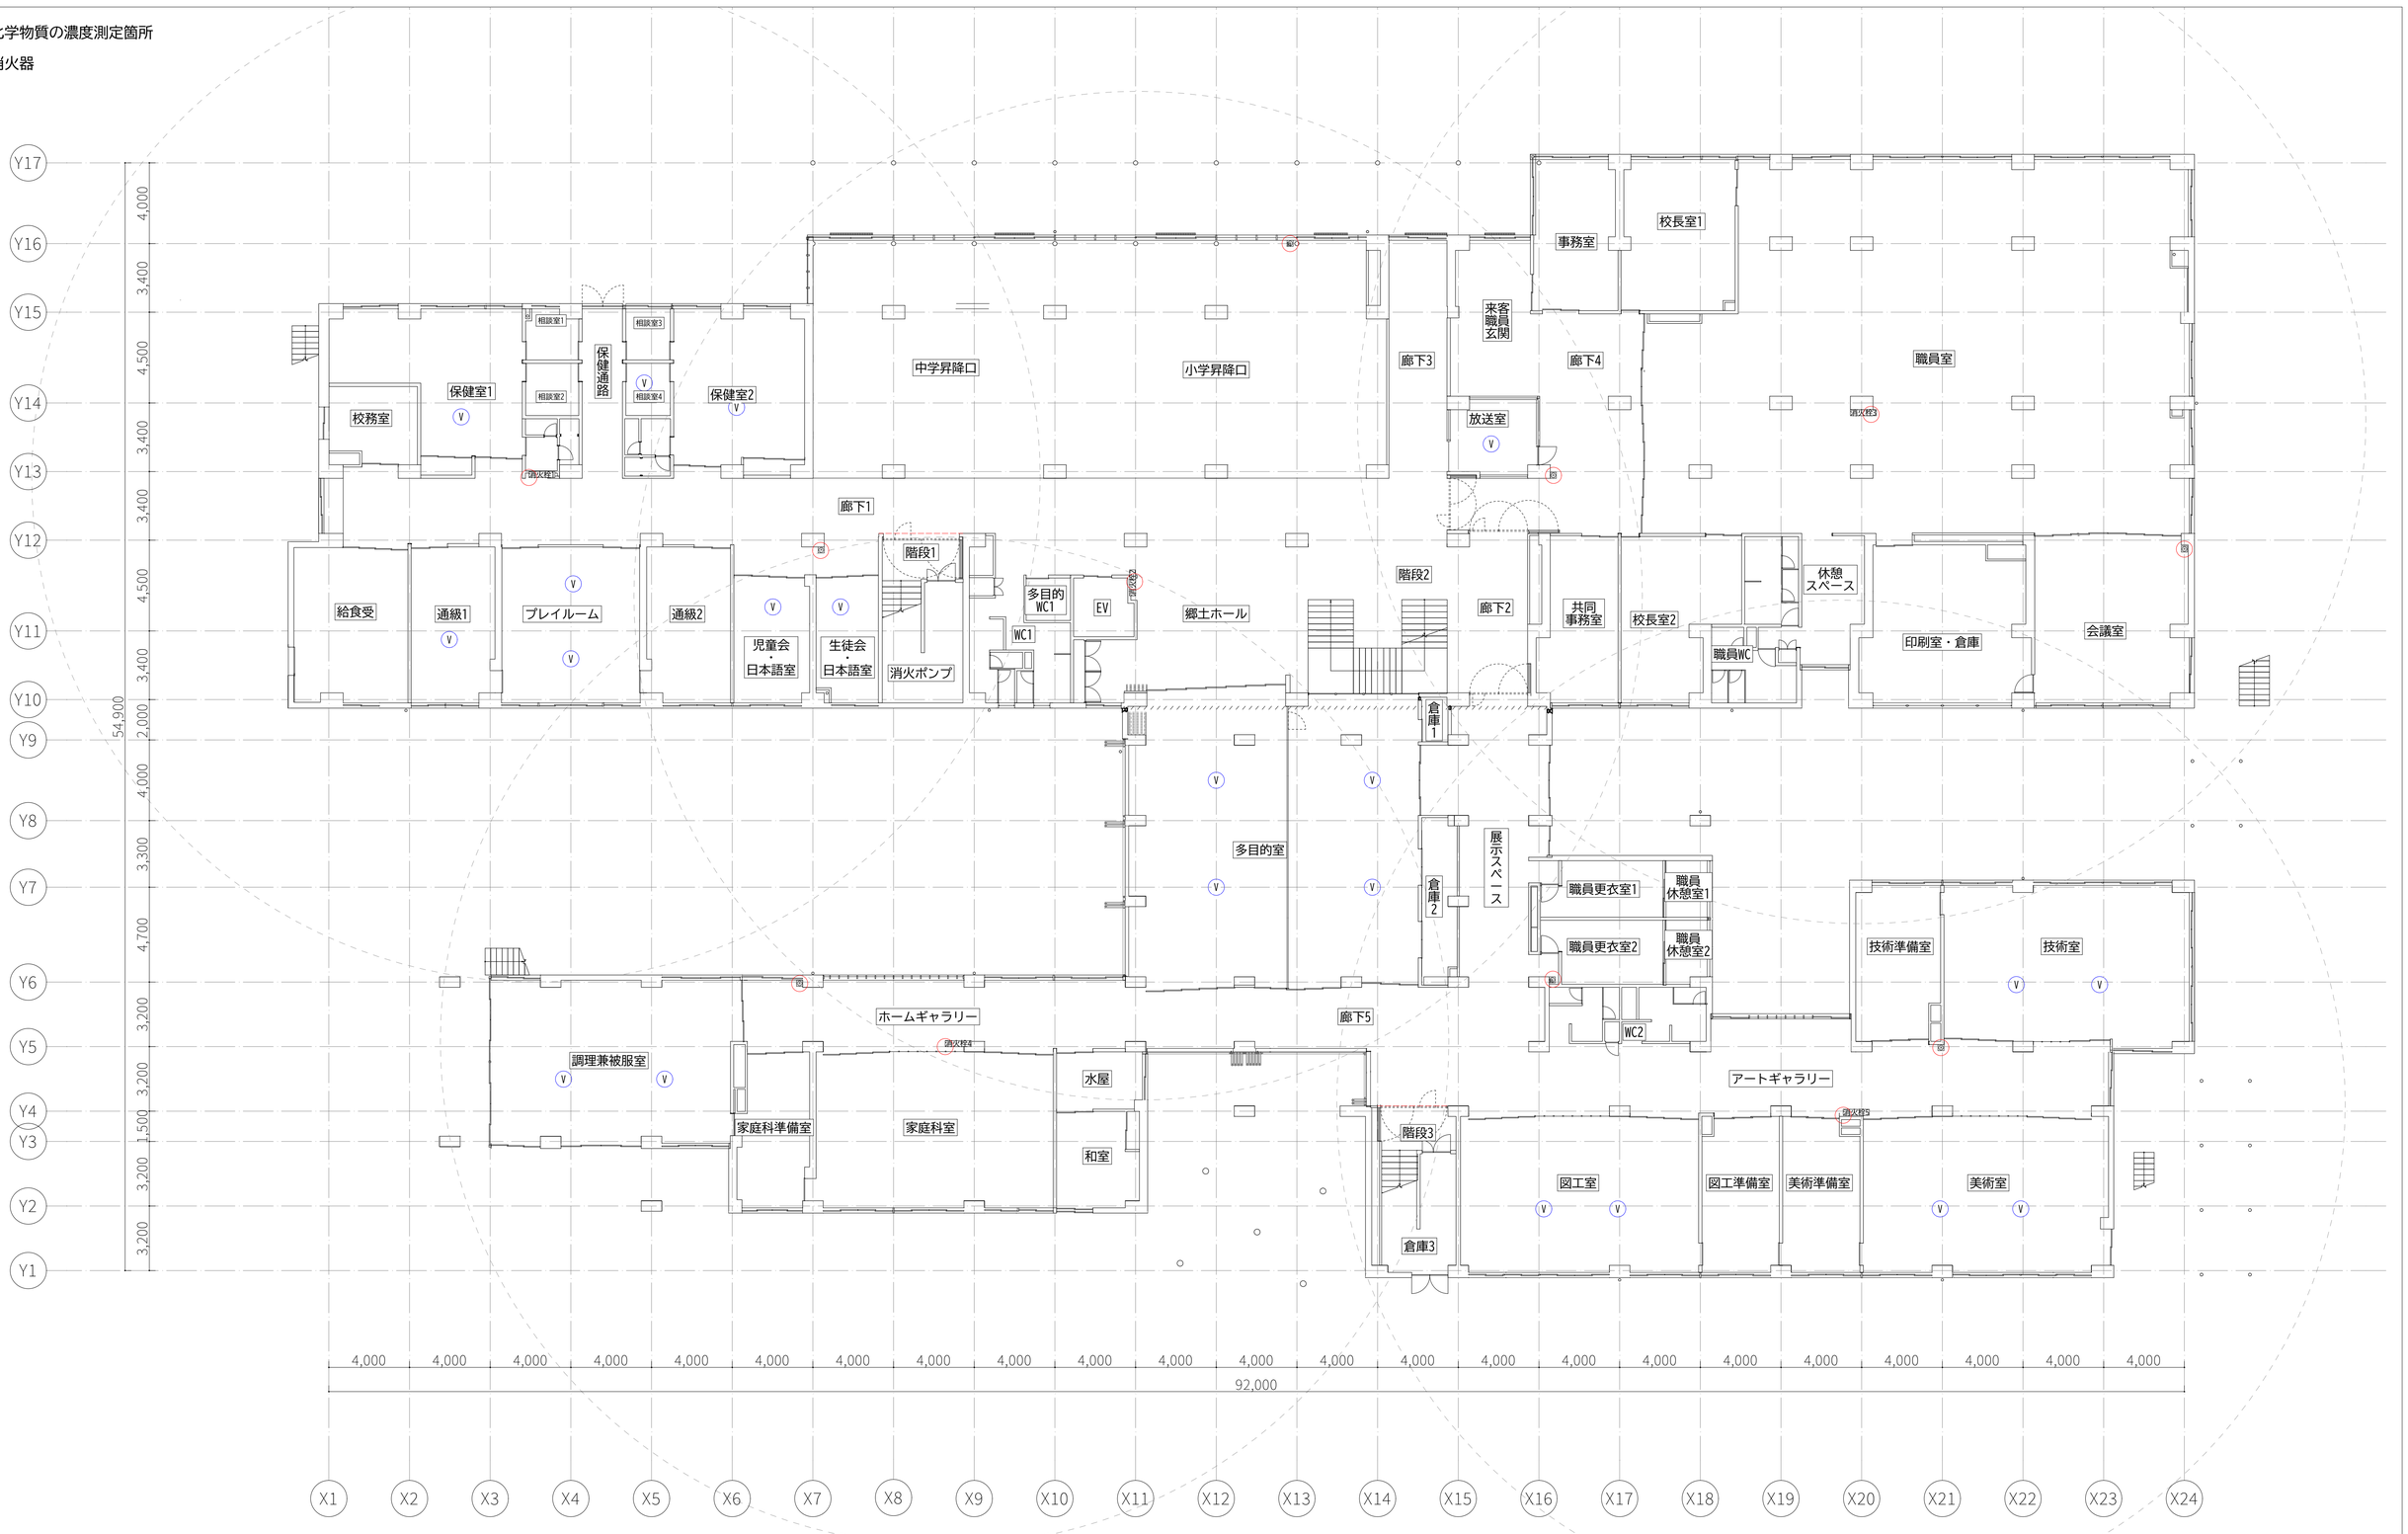

備考	設計者・設計事務所名	工事名	図面内容	縮尺	設計	図面番号
	株式会社シーラカンスアンドアソシエイツ 愛知県名古屋市中区大須3-5-13HASE-BLDG.1　6F 一級建築士事務所　愛知県知事登録（い-30）第9152号 宇野　享（一級建築士　第246066号）　良知　康晴（一級建築士　第361862号）	三次市立十日市小・中学校改築　建築主体工事	1階平面図	1/150　(A1) 1/300　(A3)	令和8年	A-08-01

Ⓥ 化学物質の濃度測定箇所


◯ 消火器

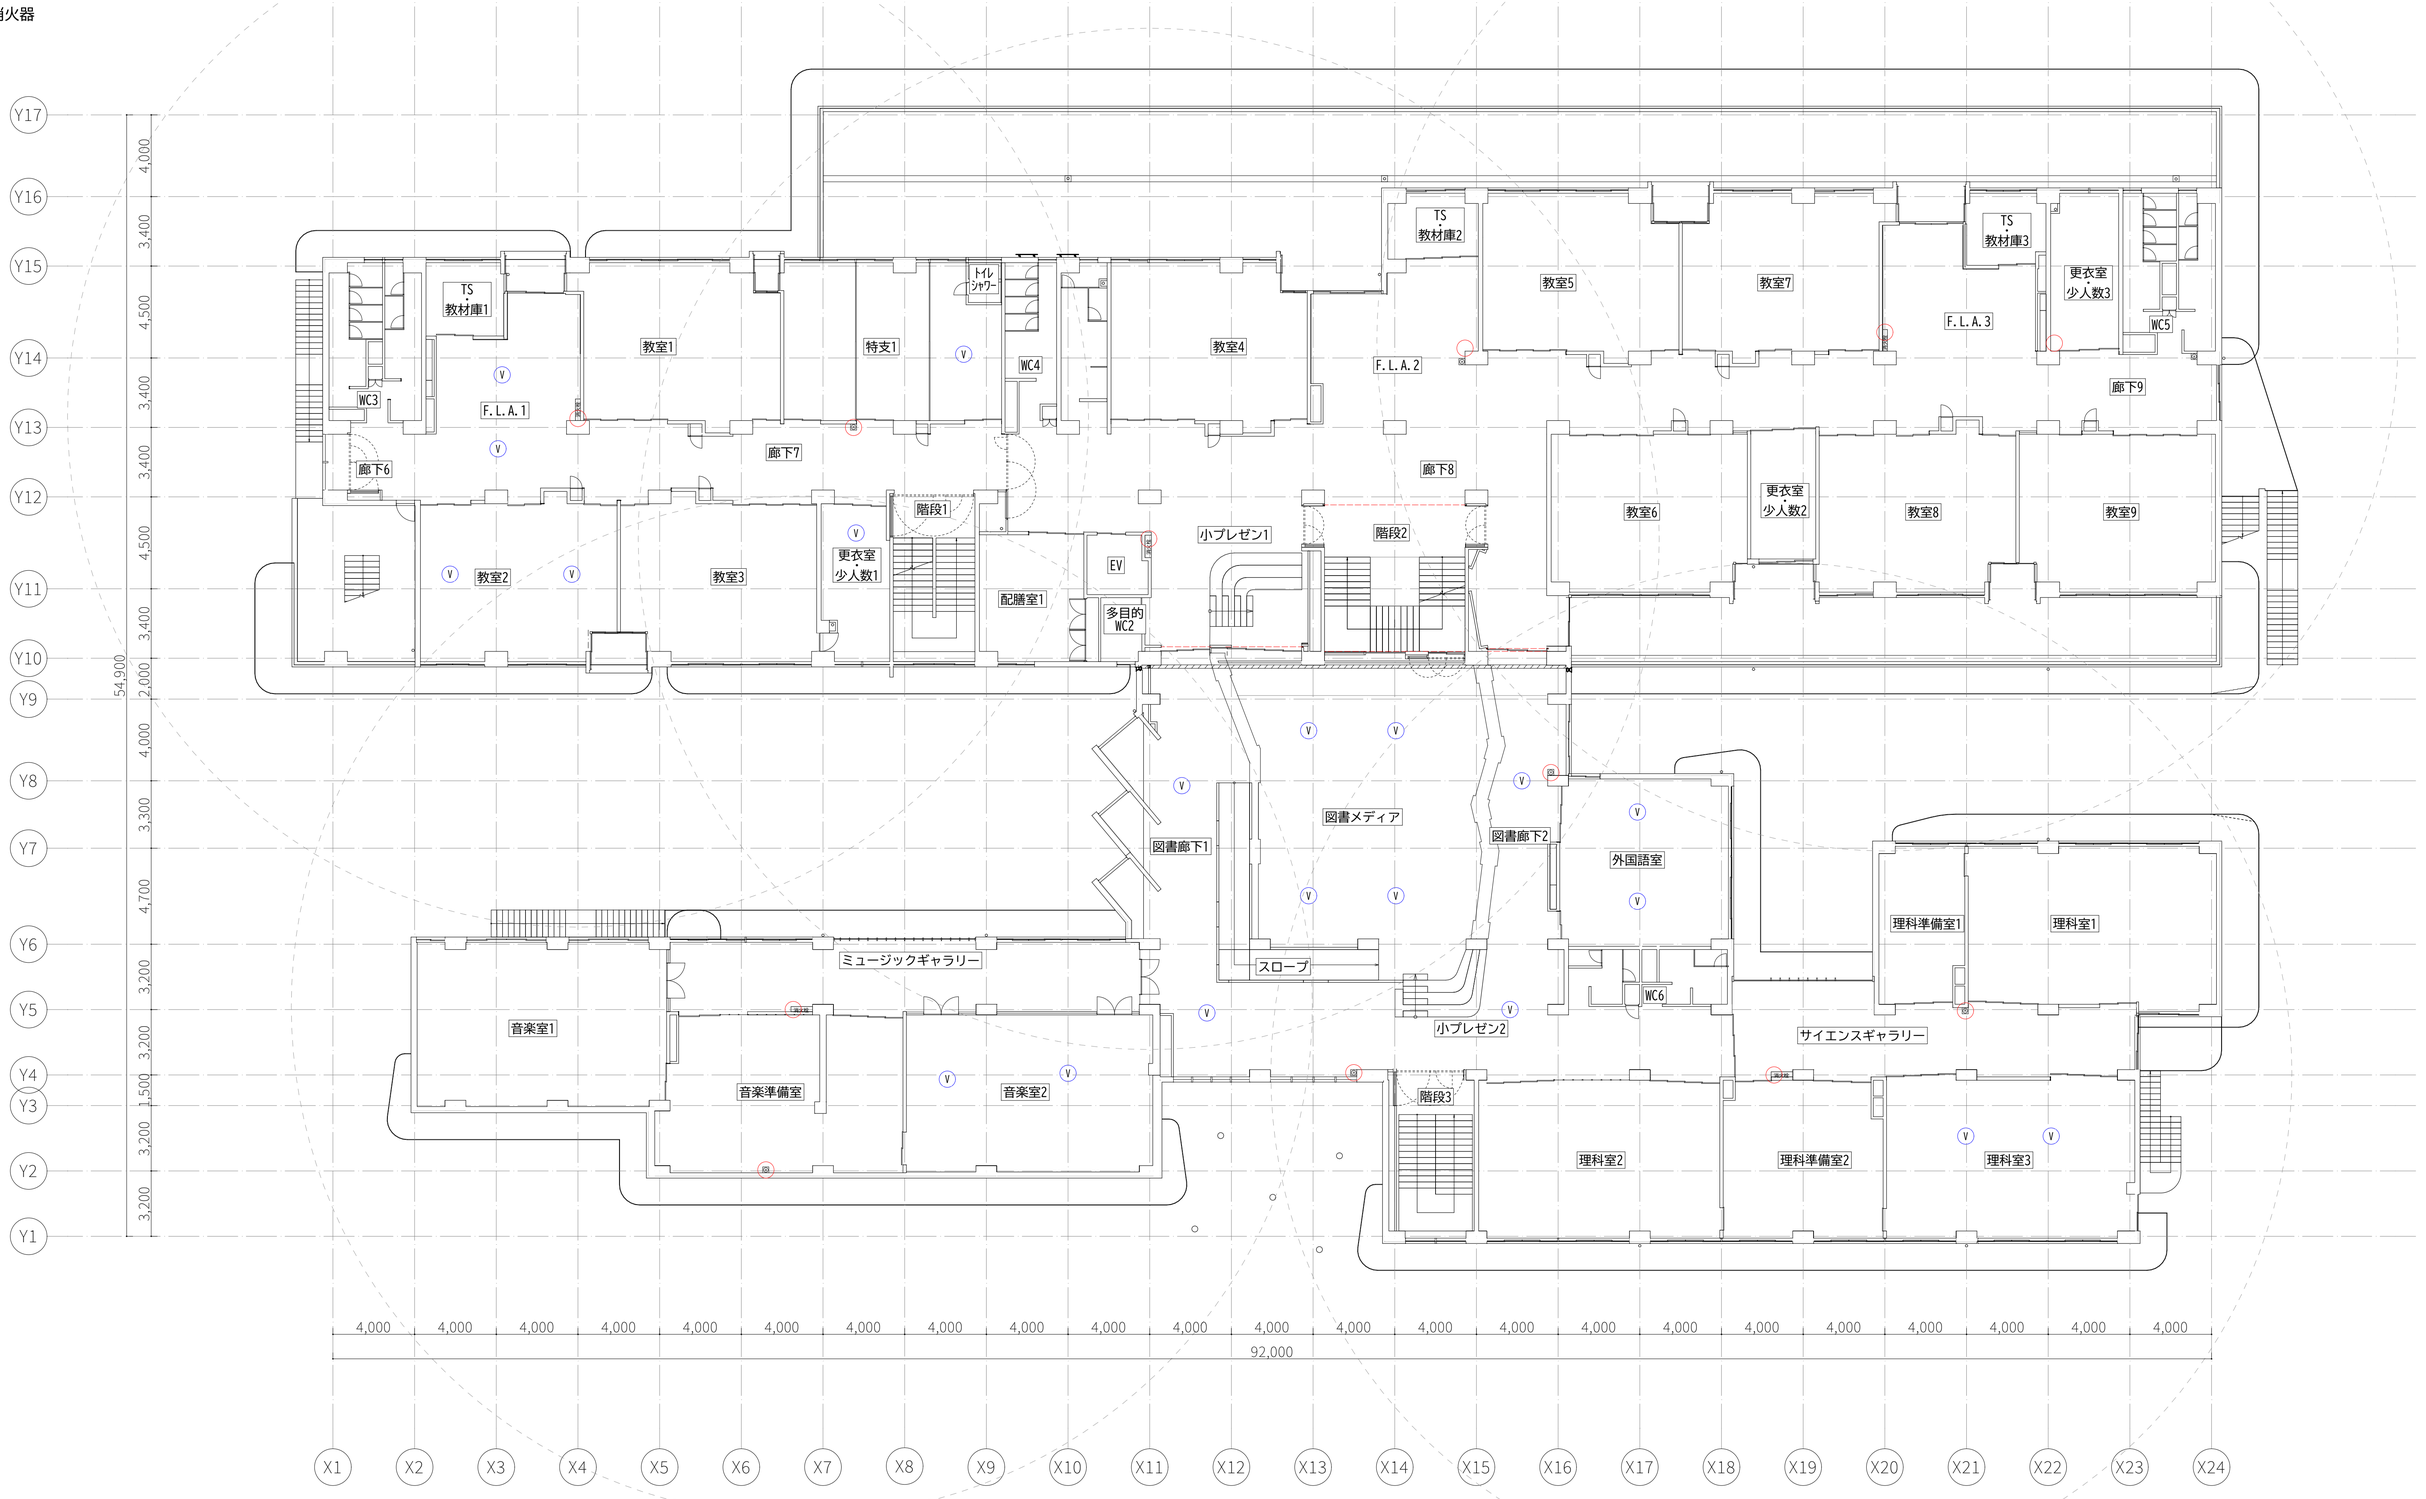

備考	設計者・設計事務所名	工事名	図面内容	縮尺	設計	図面番号
	株式会社シーラカンスアンドアソシエイツ 愛知県名古屋市中区大須3-5-13HASE-BLDG.1　6F 一級建築士事務所　愛知県知事登録（い-30）第9152号 宇野　享（一級建築士　第246066号）　良知　康晴（一級建築士　第361862号）	三次市立十日市小・中学校改築　建築主体工事	2階平面図	1/150　(A1) 1/300　(A3)	令和8年	A-08-02

Ⓥ 化学物質の濃度測定箇所


○ 消火器

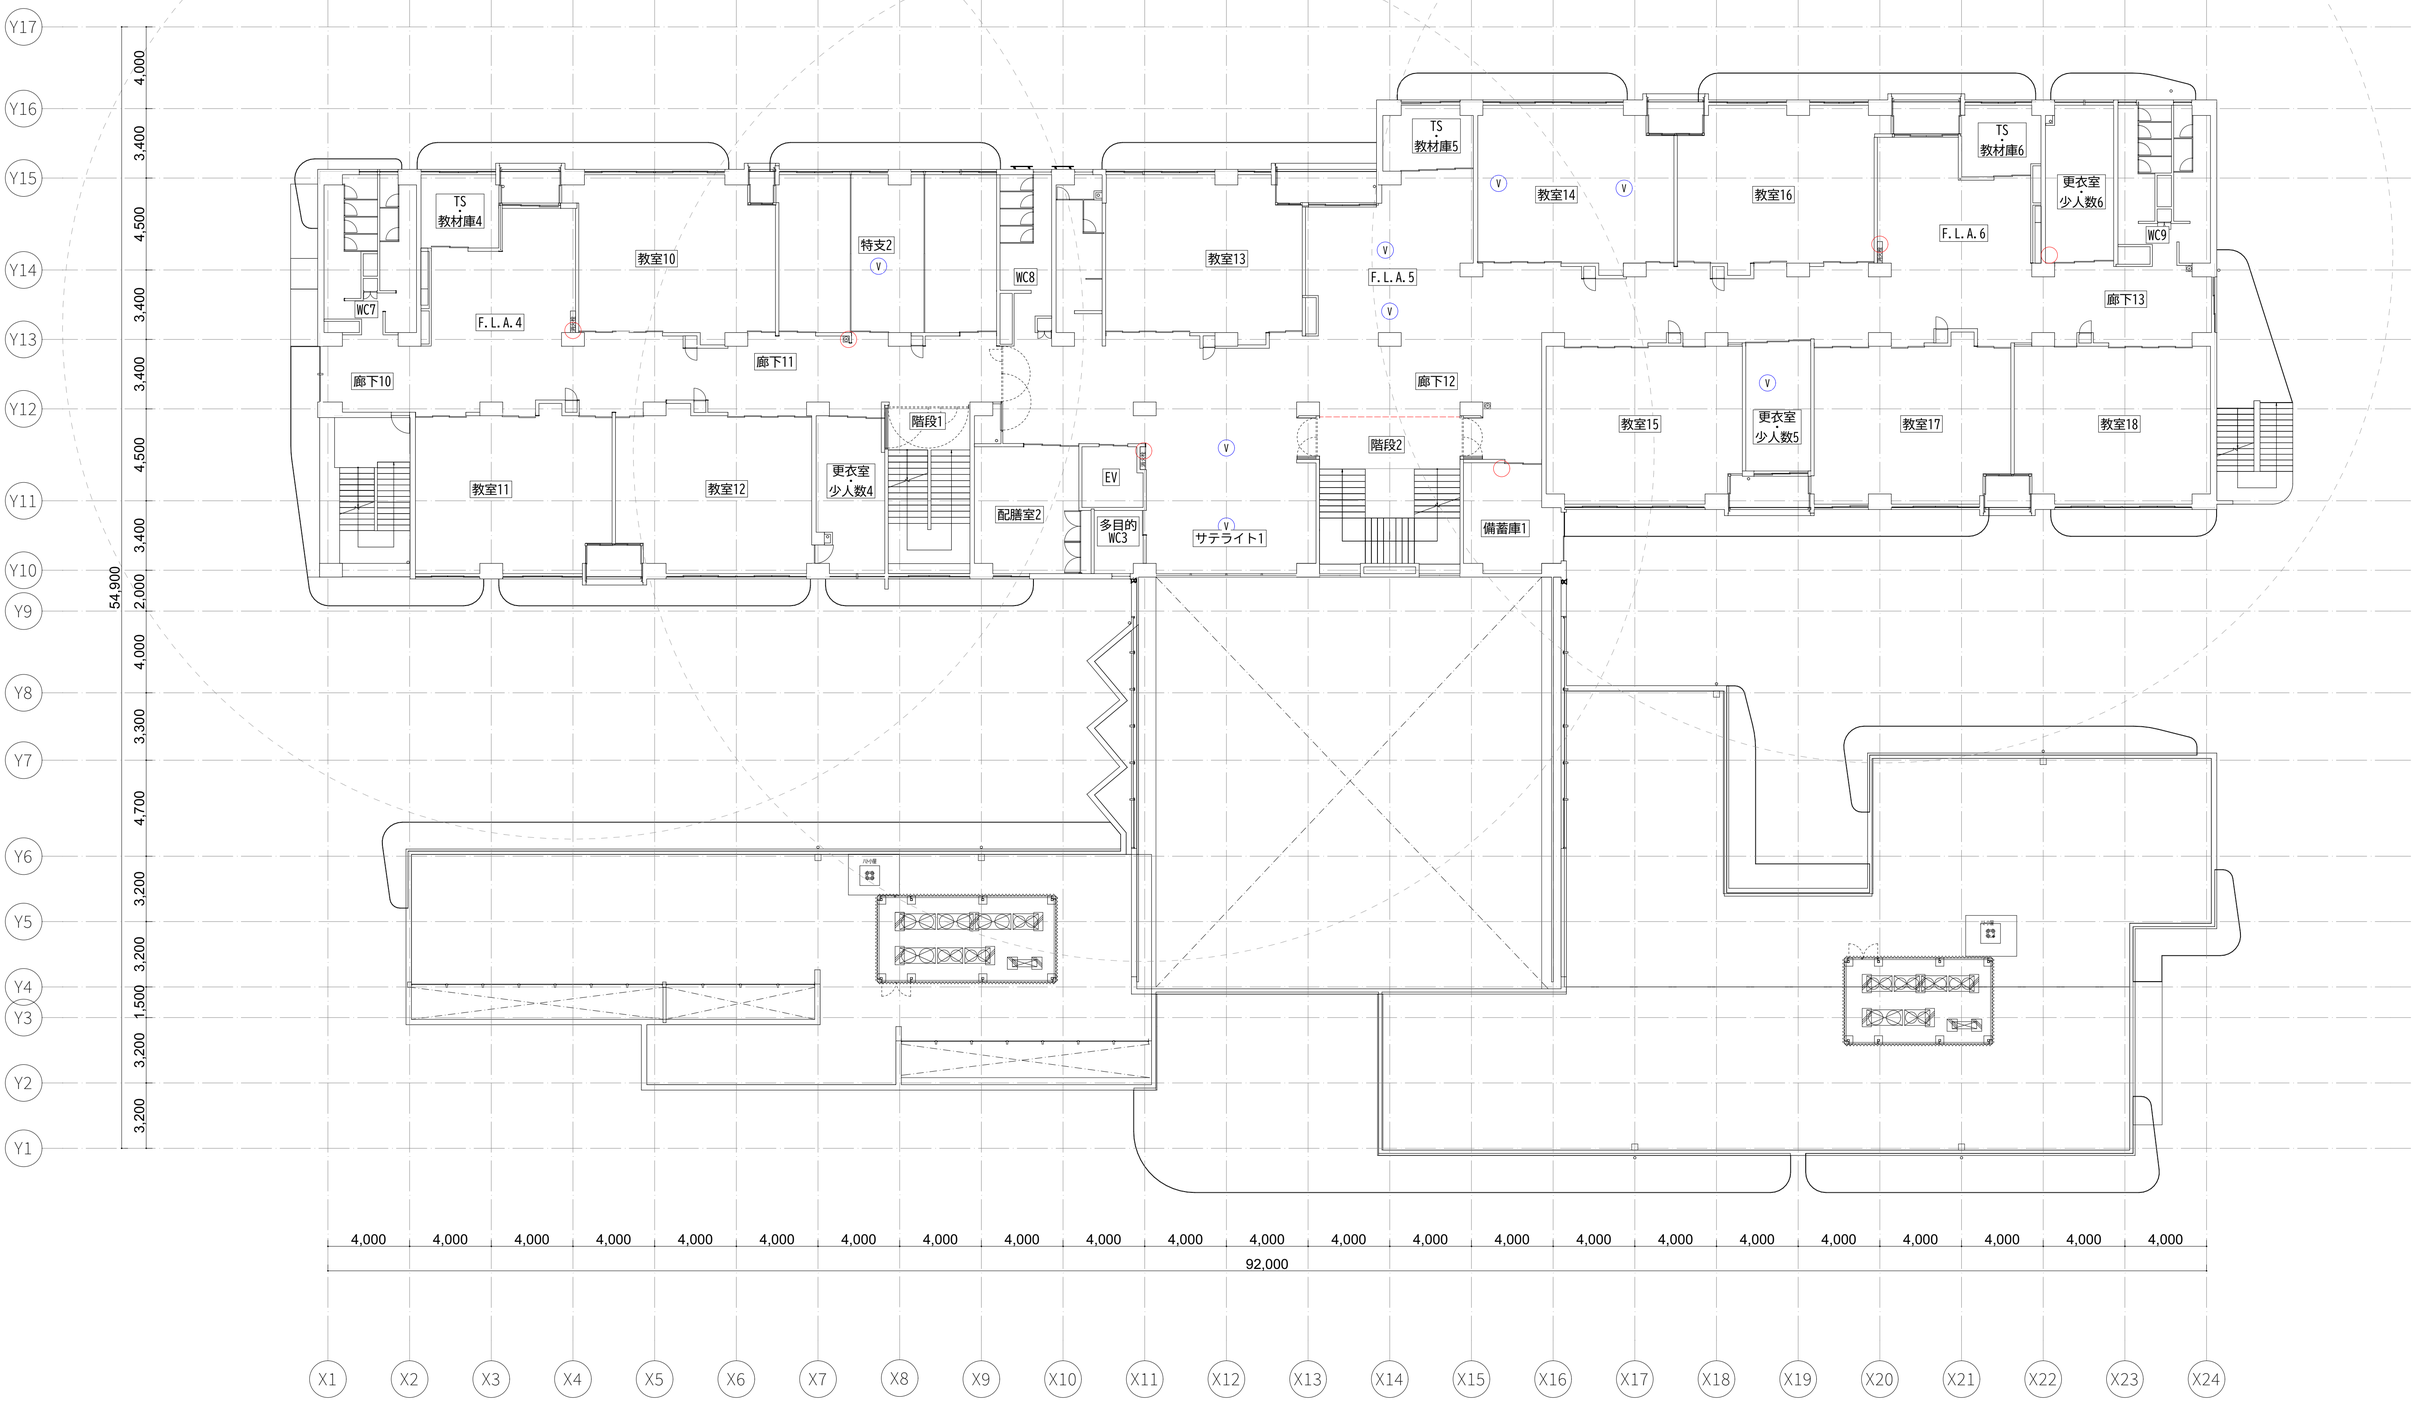

備考	設計者・設計事務所名	工事名	図面内容	縮尺	設計	図面番号
	株式会社シーラカンスアンドアソシエイツ 愛知県名古屋市中区大須3-5-13HASE-BLDG.1 6F 一級建築士事務所 愛知県知事登録（い-30）第9152号 宇野 享（一級建築士 第246066号） 良知 康晴（一級建築士 第361862号）	三次市立十日市小・中学校改築 建築主体工事	3階平面図	1/150 (A1) 1/300 (A3)	令和8年	A-08-03

化学物質の濃度測定箇所


消火器

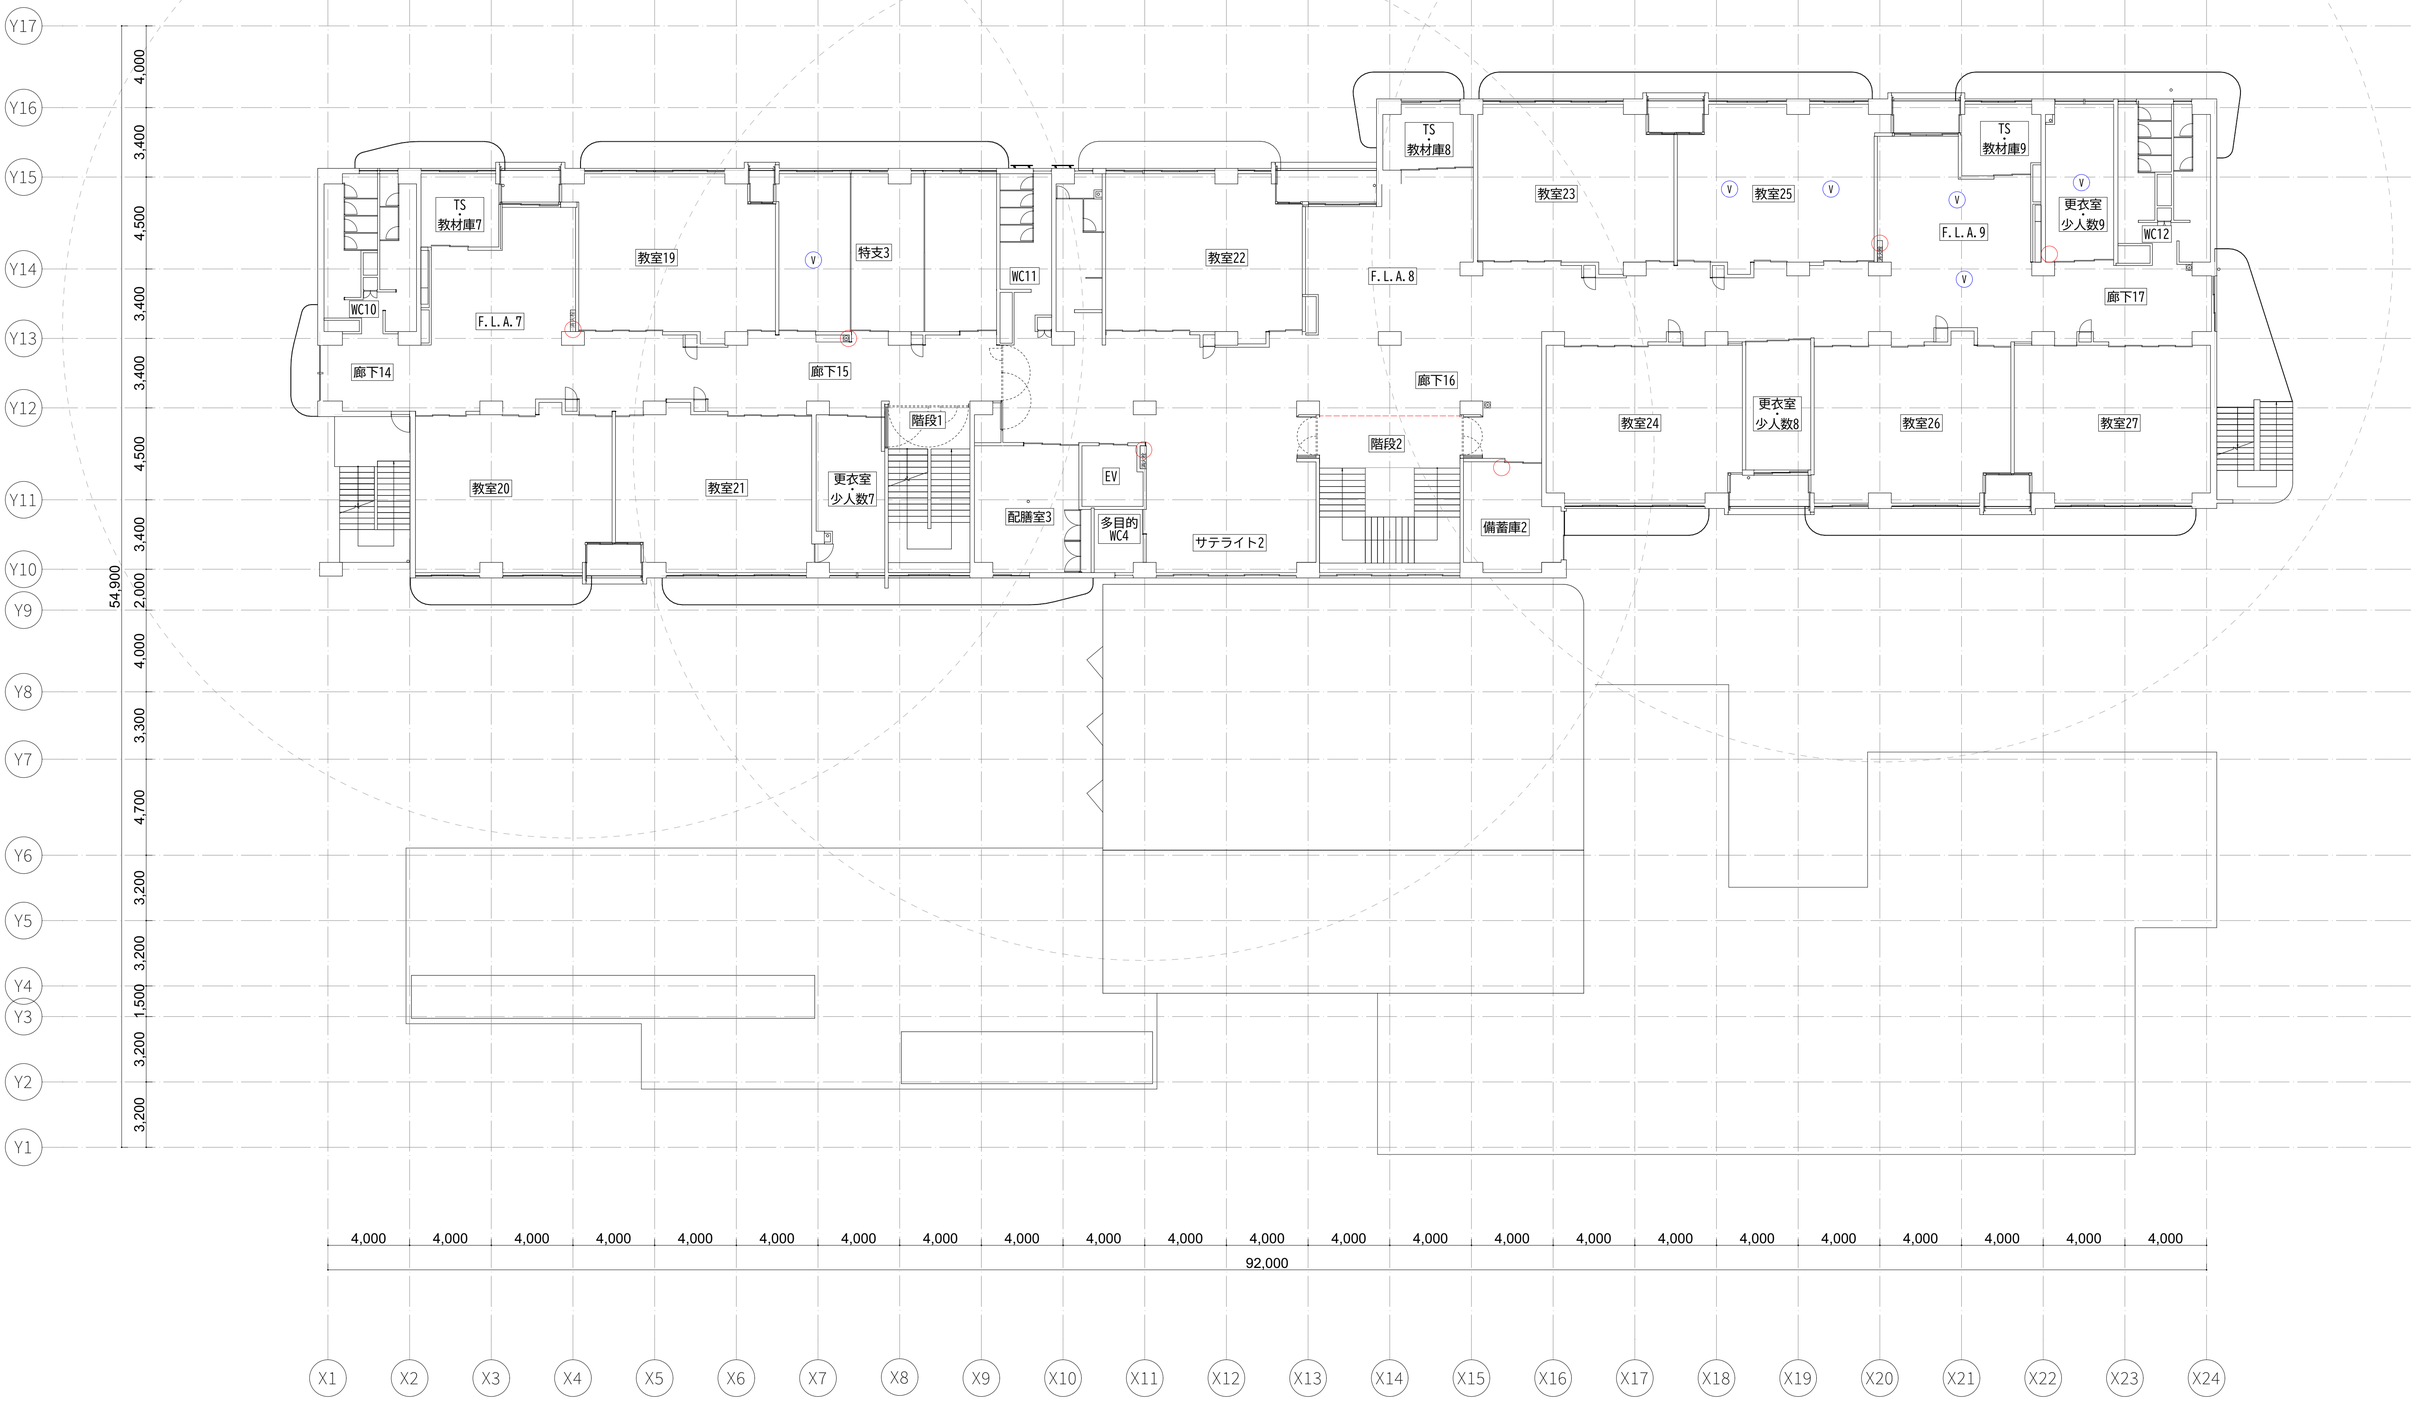


備考	設計者・設計事務所名	工事名	図面内容	縮尺	設計	図面番号
	株式会社シーラカンスアンドアソシエイツ 愛知県名古屋市中区大須3-5-13HASE-BLDG.1　6F 一級建築士事務所　愛知県知事登録（い-30）第9152号 宇野　亨（一級建築士　第246066号）　良知　康晴（一級建築士　第361862号）	三次市立十日市小・中学校改築　建築主体工事	4階平面図	1/150　(A1) 1/300　(A3)	令和8年	A-08-04

Ⓥ 化学物質の濃度測定箇所

◯ 消火器

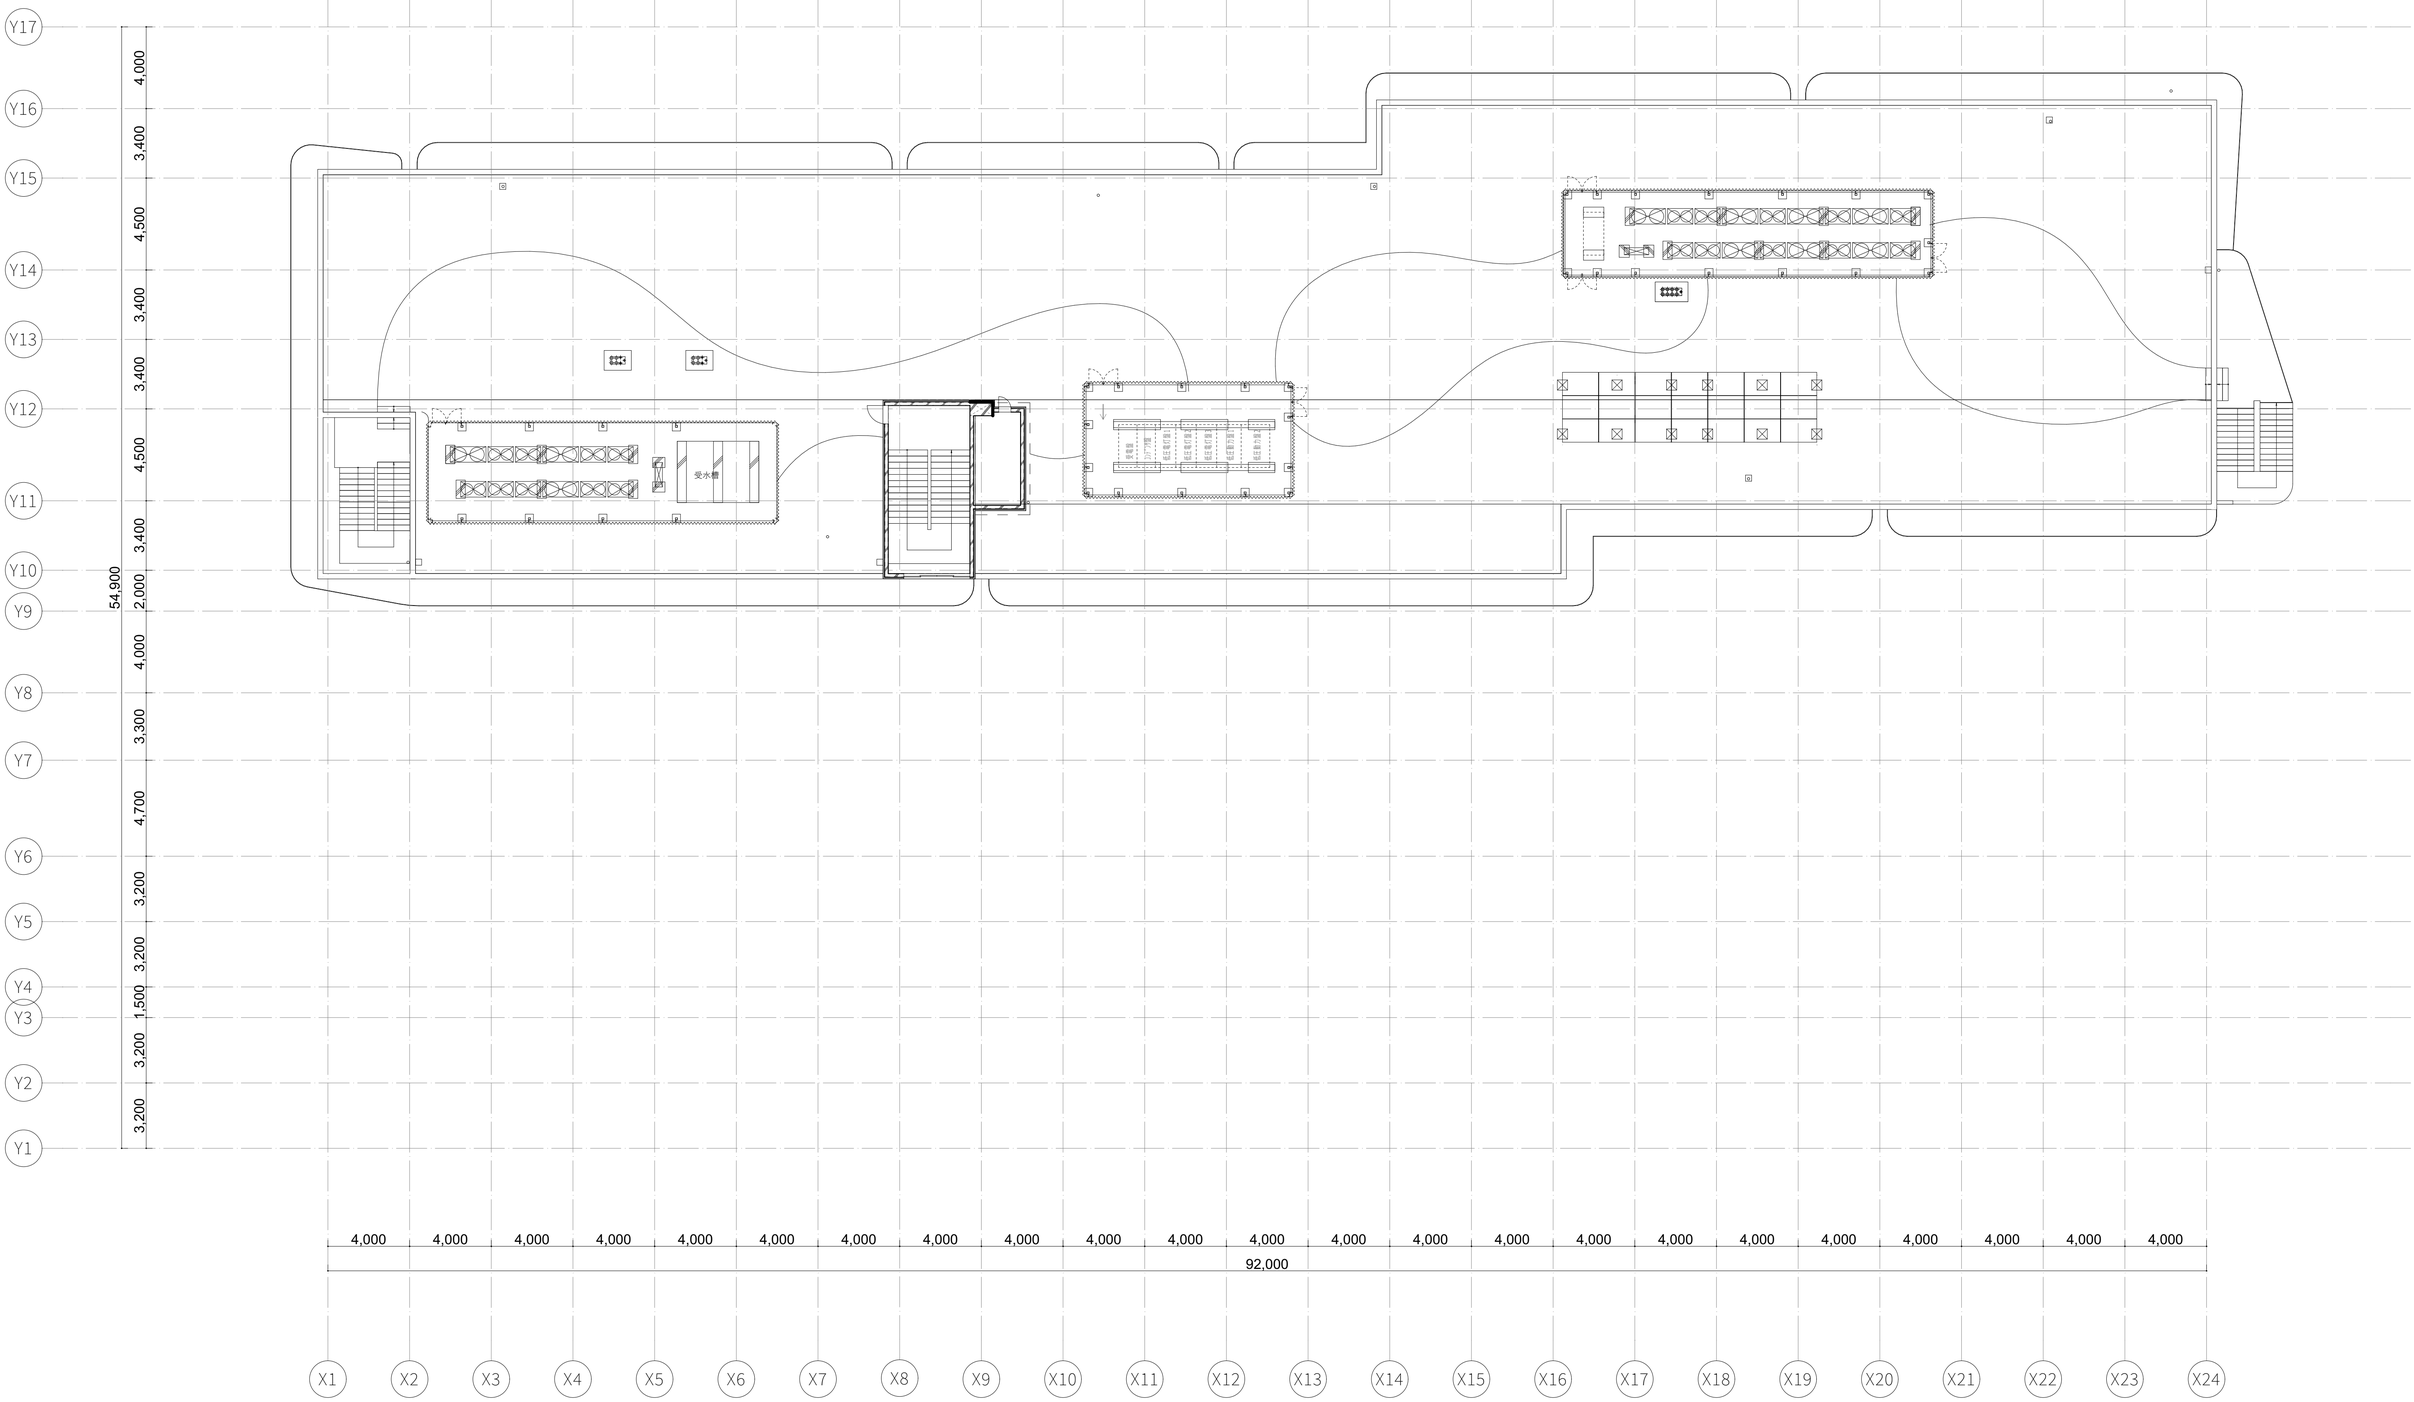


備考	設計者・設計事務所名	工事名	図面内容	縮尺	設計	図面番号
	株式会社シーラカンスアンドアソシエイツ 愛知県名古屋市中区大須3-5-13HASE-BLDG.1　6F 一級建築士事務所　愛知県知事登録（い-30）第9152号 宇野　享（一級建築士　第246066号）　良知　康晴（一級建築士　第361862号）	三次市立十日市小・中学校改築　建築主体工事	R階平面図	1/150　(A1) 1/300　(A3)	令和8年	A-08-05

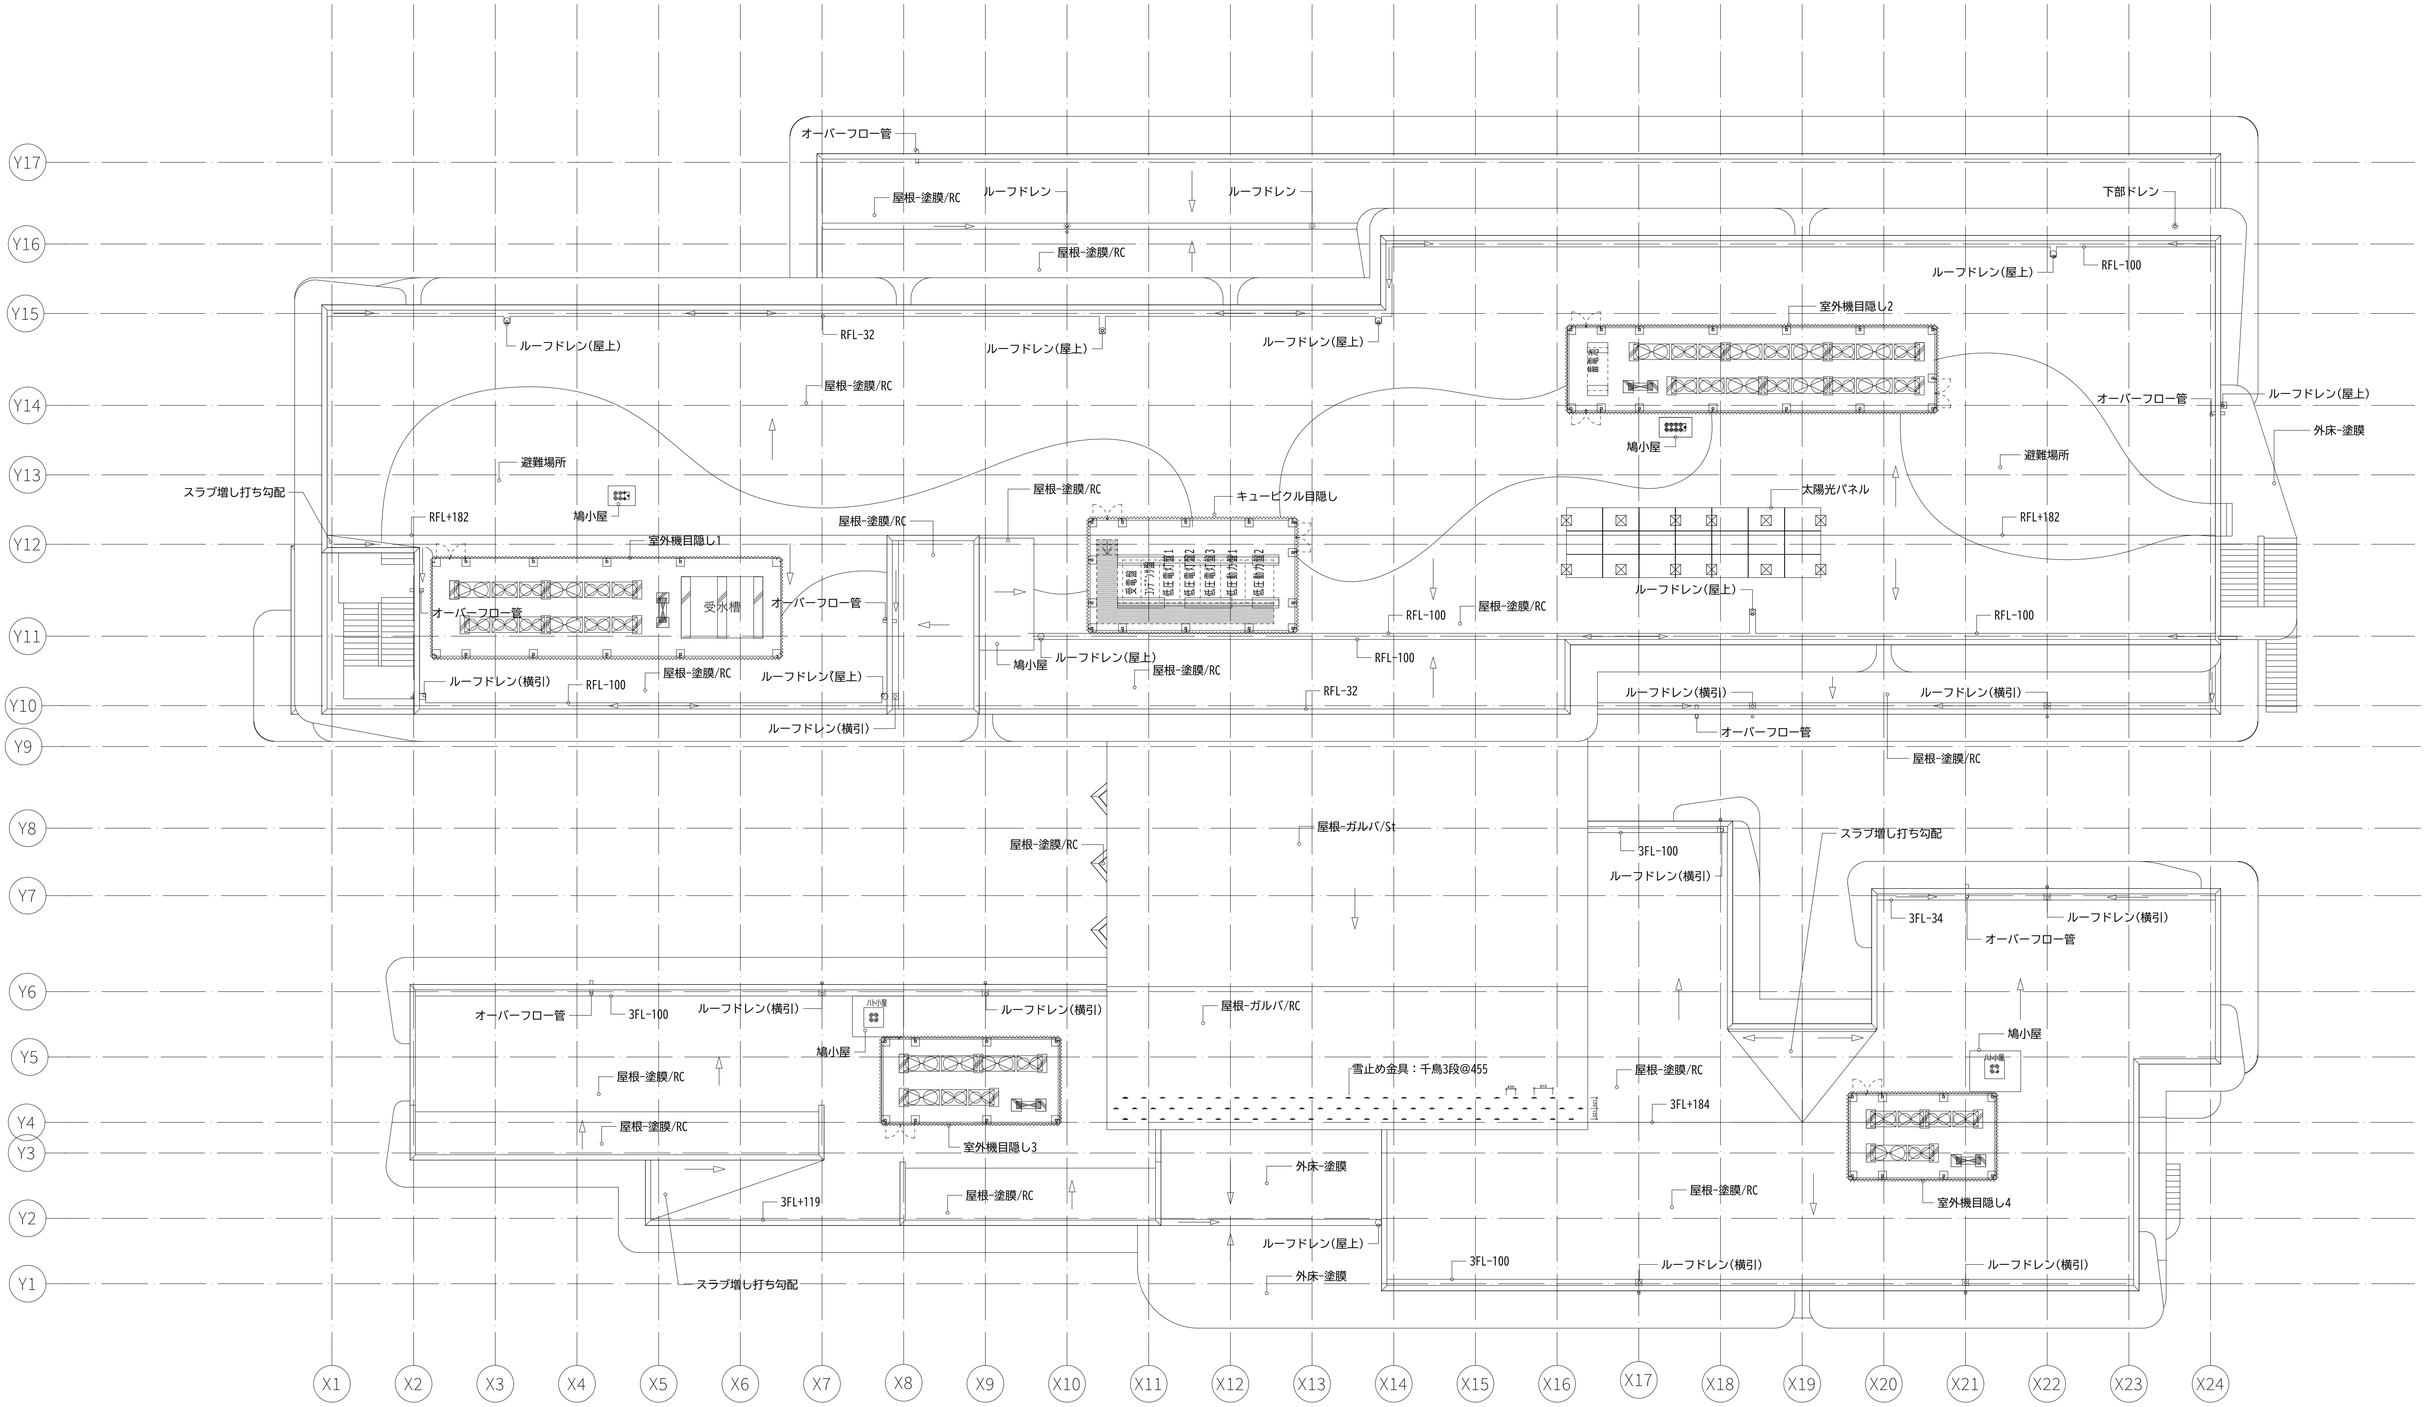


備考	設計者・設計事務所名	工事名	図面内容	縮尺	設計	図面番号
	株式会社シーラカンスアンドアソシエイツ 愛知県名古屋市中区大須3-5-13HASE-BLDG.1　6F 一級建築士事務所　愛知県知事登録（い-30）第9152号 宇野　享（一級建築士　第246066号）　良知　康晴（一級建築士　第361862号）	三次市立十日市小・中学校改築　建築主体工事	屋根伏図	1/150　(A1) 1/300　(A3)	令和8年	A-09-01




N1立面

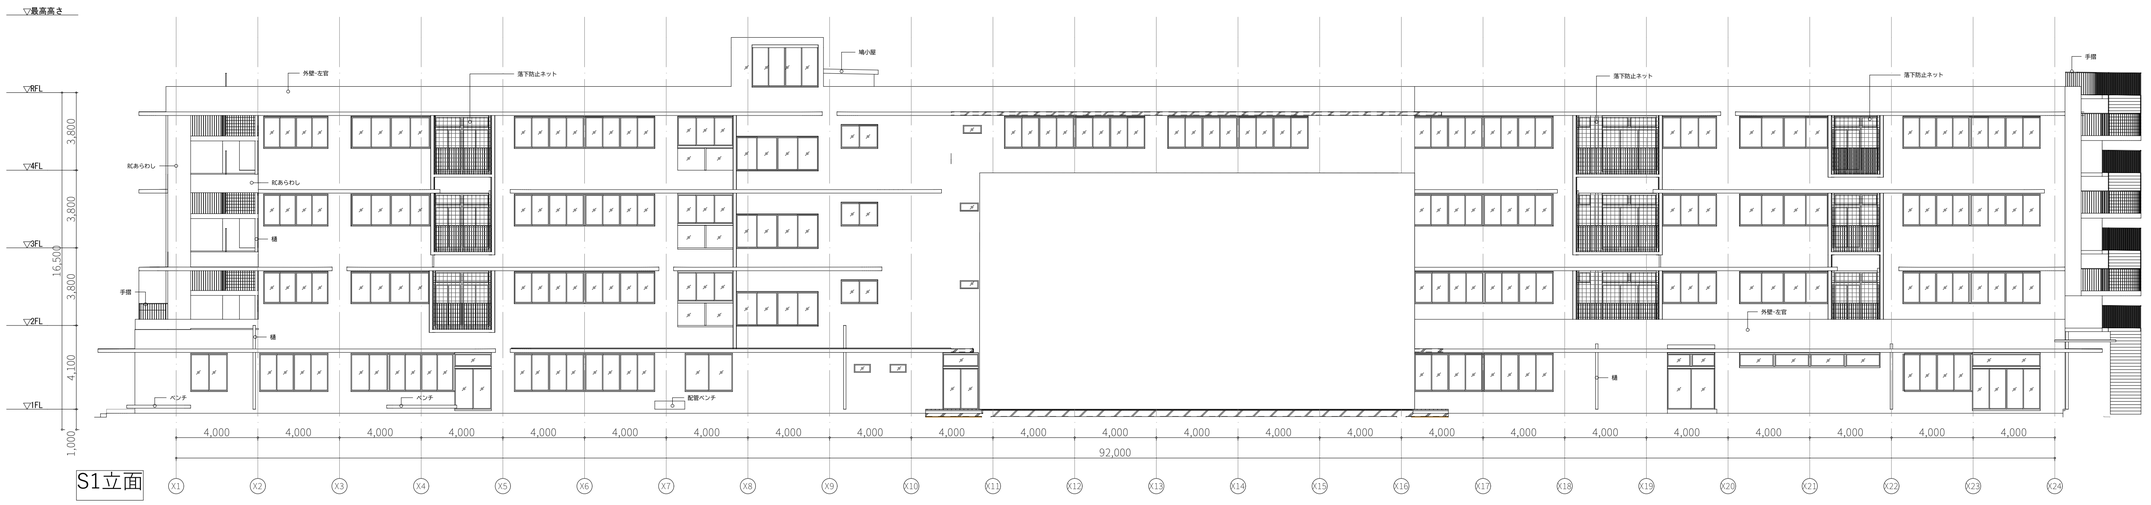


S1立面

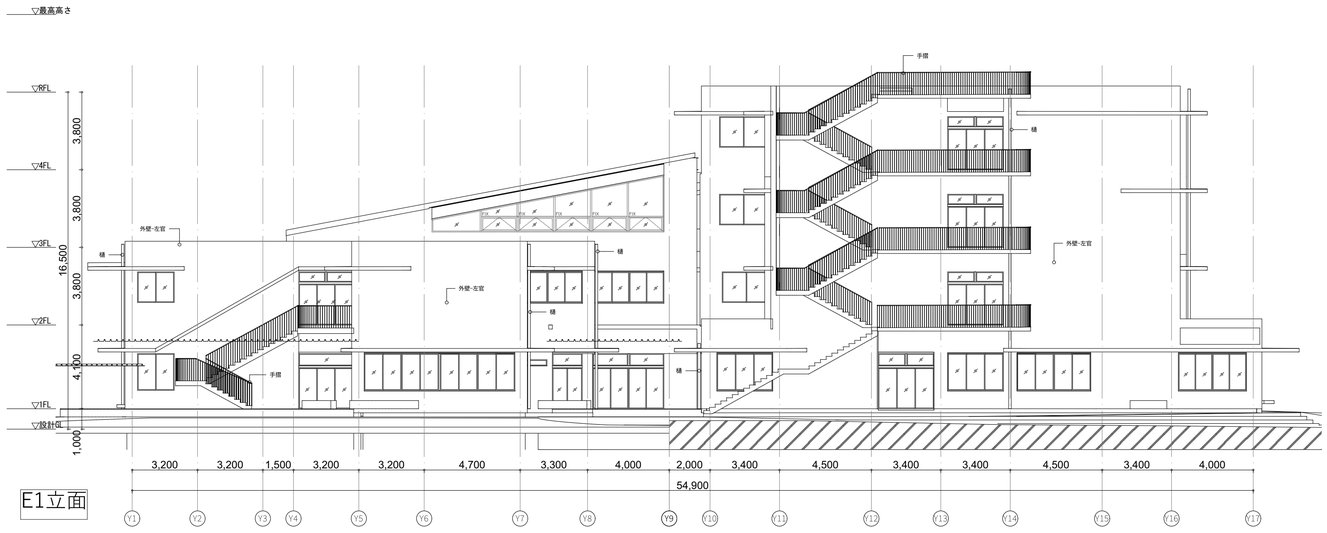


E1立面

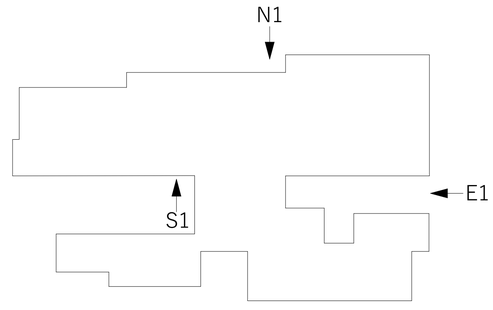


備考	設計者・設計事務所名	工事名	図面内容	縮尺	設計	図面番号
	株式会社シーラカンスアンドアソシエイツ 愛知県名古屋市中区大須3-5-13HASE-BLDG.1　6Ｆ 一級建築士事務所　愛知県知事登録（い-30）第9152号 宇野　亨（一級建築士　第246066号）　良知　康晴（一級建築士　第361862号）	三次市立十日市小・中学校改築　建築主体工事	立面図01	1/150　(A1) 1/300　(A3)	令和8年	A-10-01

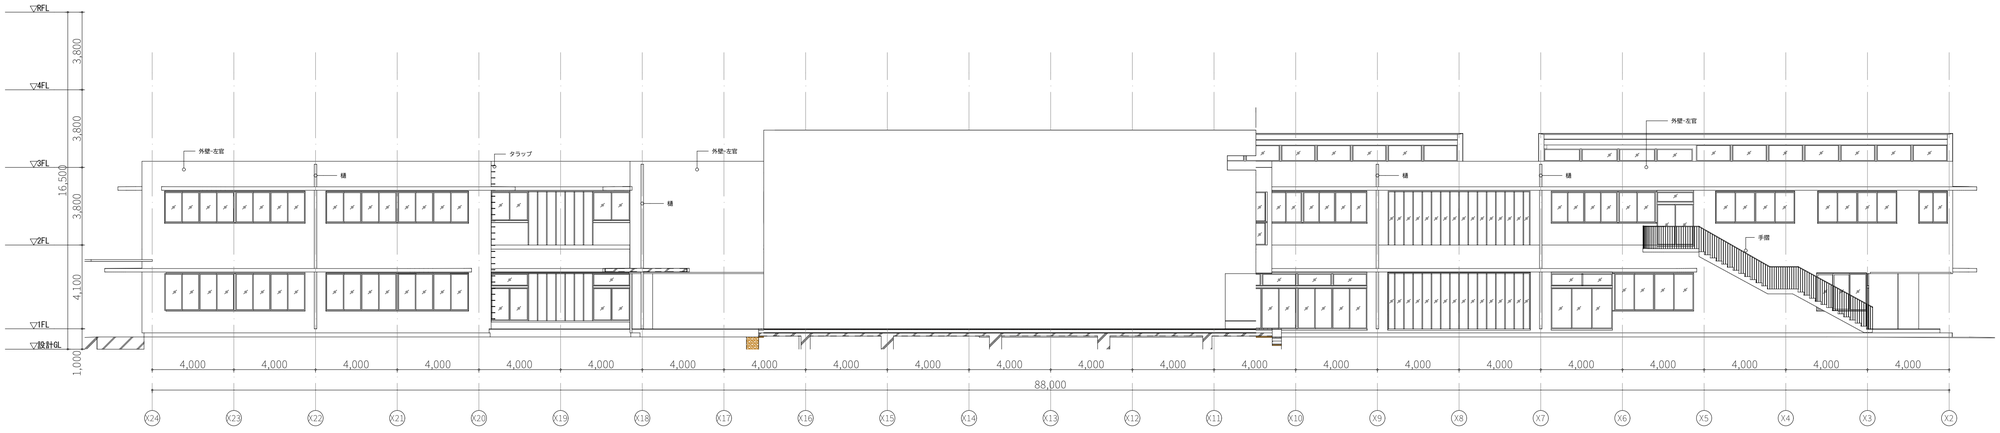


N2立面

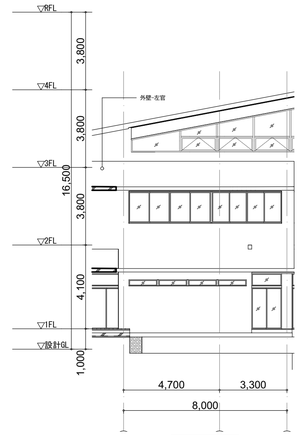

E2立面

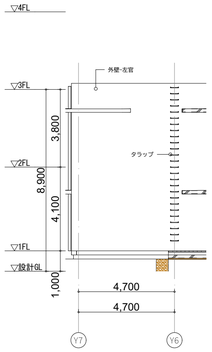


W1立面

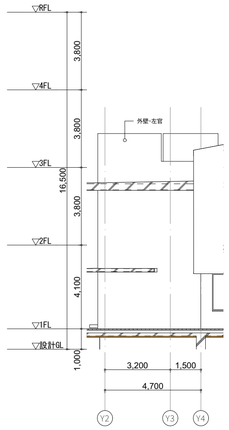


E3立面




S2立面

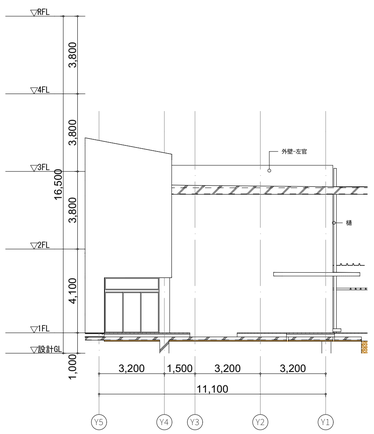


W2立面

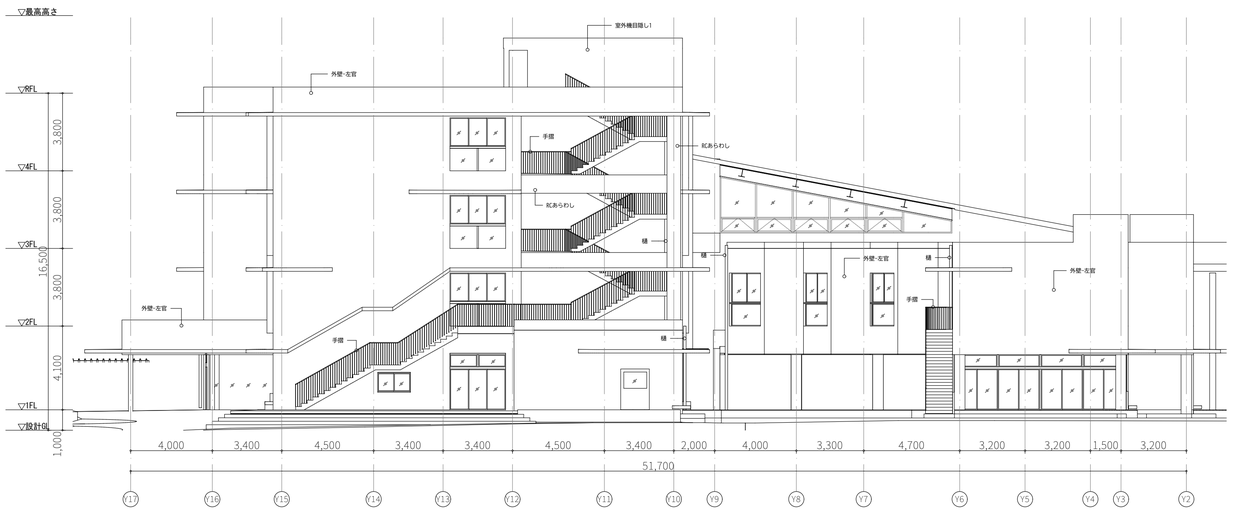

W3立面

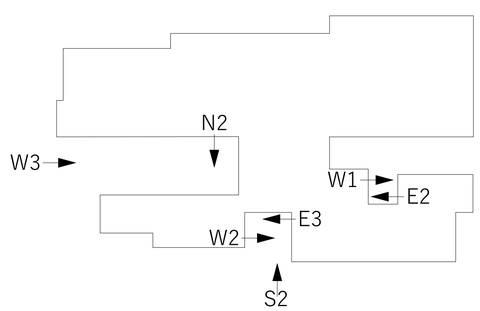



備考	設計者・設計事務所名	工事名	図面内容	縮尺	設計	図面番号
	株式会社シーラカンスアンドアソシエイツ 愛知県名古屋市中区大須3-5-13HASE-BLDG.1　6F 一級建築士事務所　愛知県知事登録（い-30）第9152号 宇野　享（一級建築士　第246066号）　良知　康晴（一級建築士　第361862号）	三次市立十日市小・中学校改築　建築主体工事	立面図02	1/150　(A1) 1/300　(A3)	令和8年	A-10-02

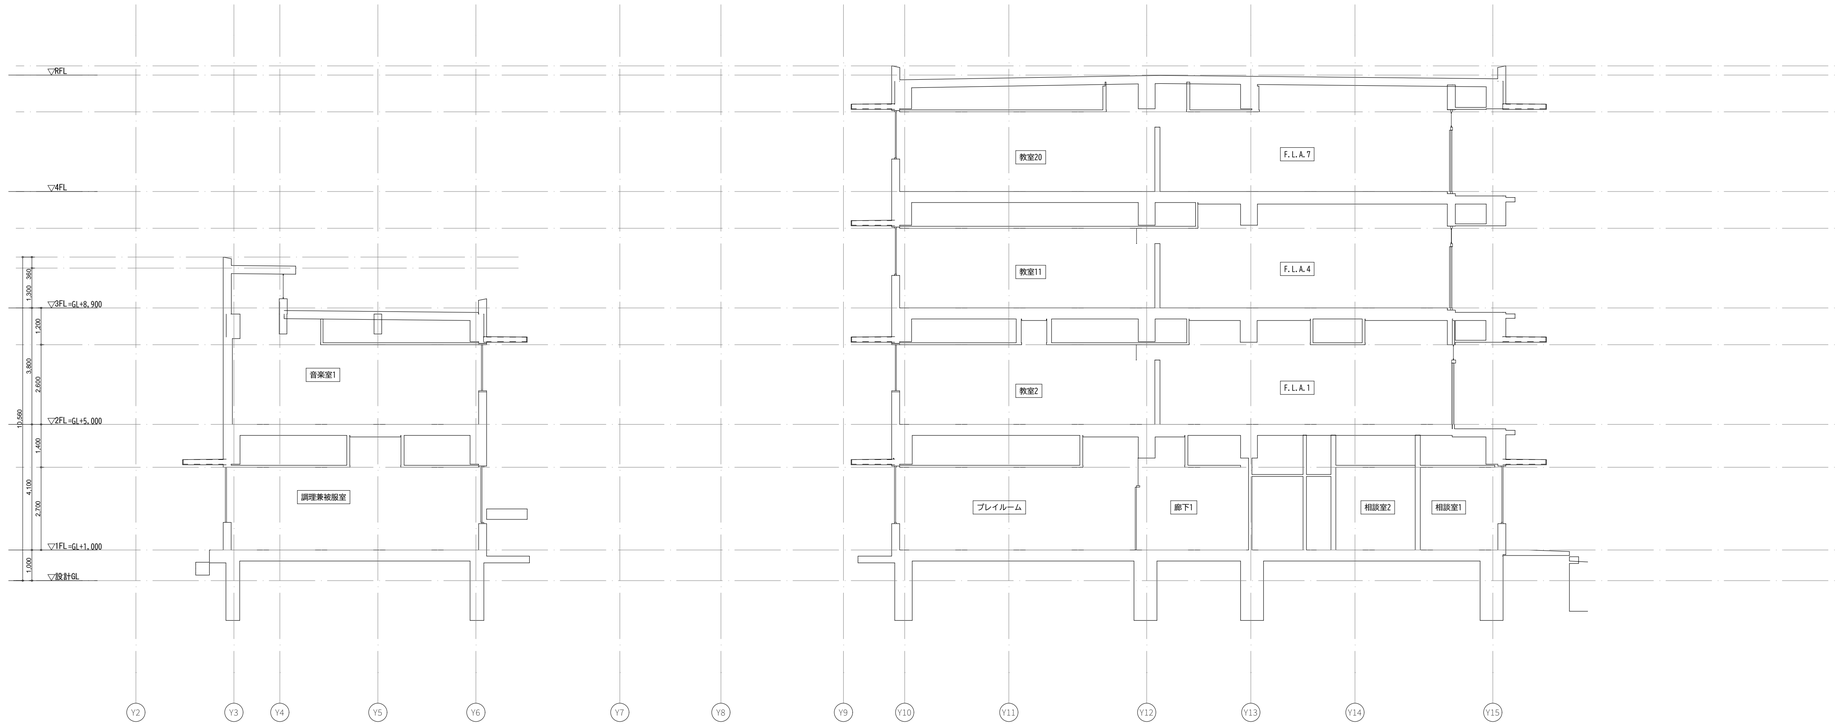



備考	設計者・設計事務所名	工事名	図面内容	縮尺	設計	図面番号
	株式会社シーラカンスアンドアソシエイツ 愛知県名古屋市中区大須3-5-13HASE-BLDG.1　6F 一級建築士事務所　愛知県知事登録（い-30）第9152号 宇野　享（一級建築士　第246066号）　良知　康晴（一級建築士　第361862号）	三次市立十日市小・中学校改築　建築主体工事	断面図01	1/50　(A1) 1/100　(A3)	令和8年	A-11-01

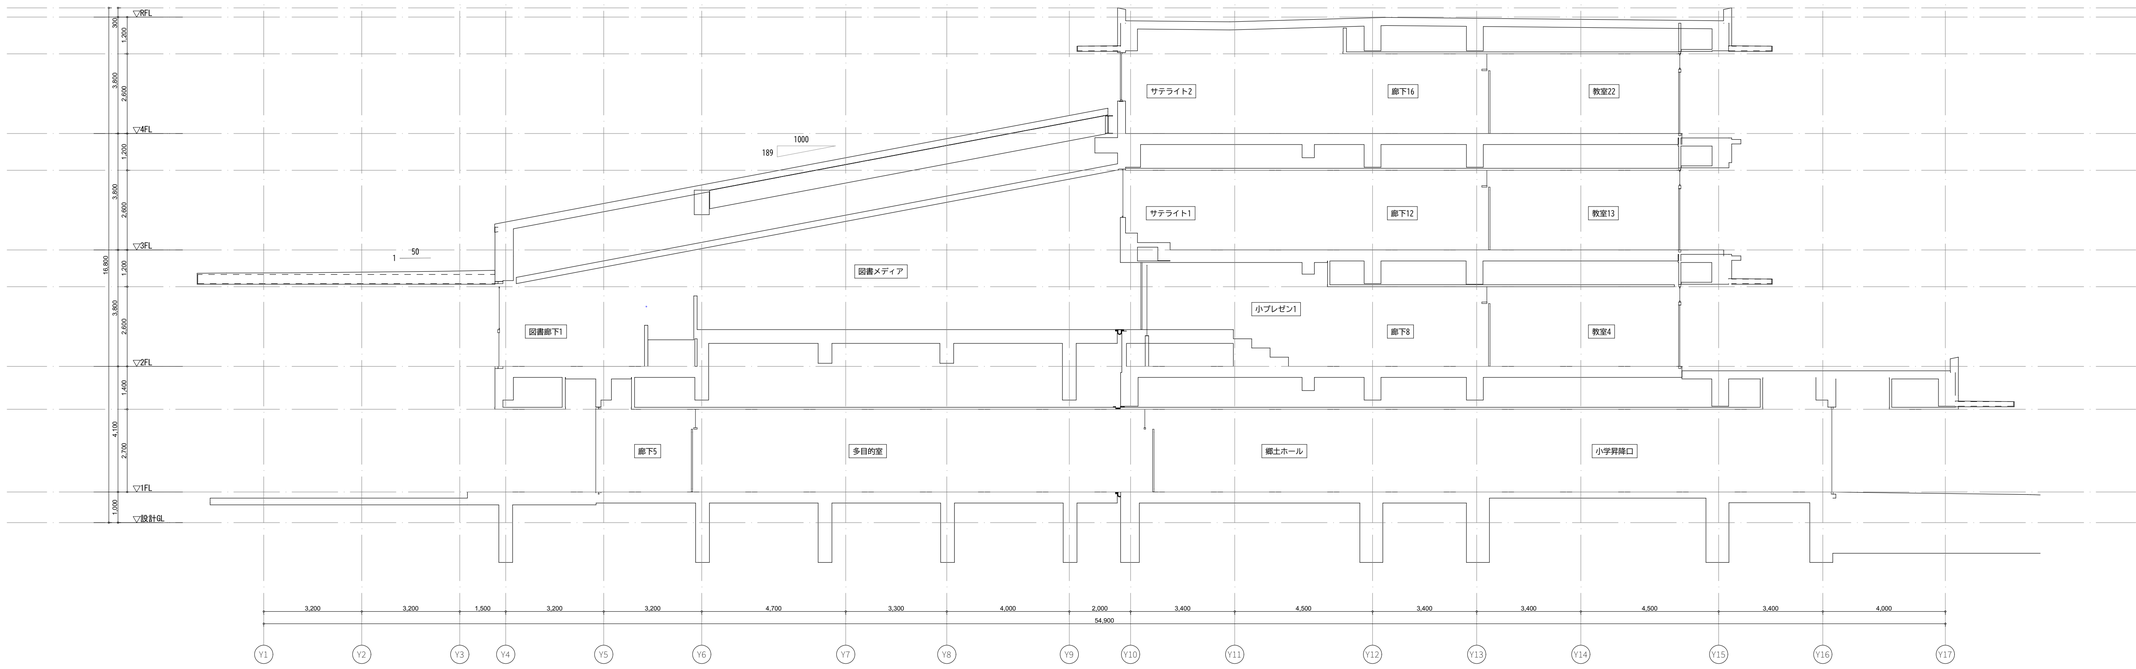

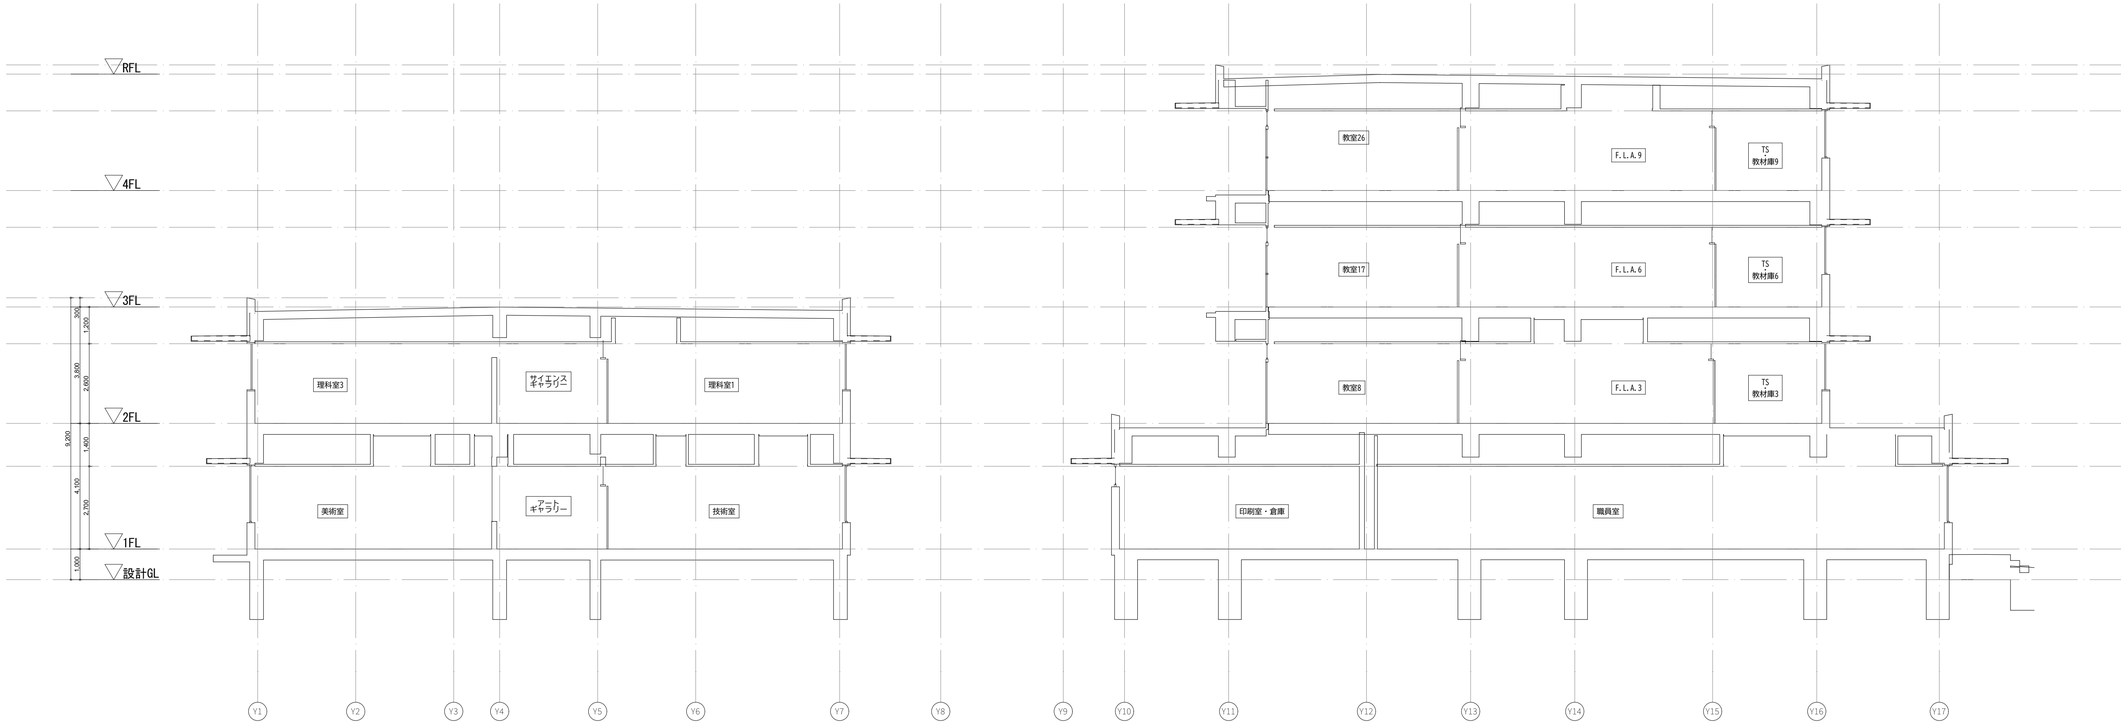

備考	設計者・設計事務所名	工事名	図面内容	縮尺	設計	図面番号
	株式会社シーラカンスアンドアソシエイツ 愛知県名古屋市中区大須3-5-13HASE-BLDG.1　6F 一級建築士事務所　愛知県知事登録（い-30）第9152号 宇野　享（一級建築士　第246066号）　良知　康晴（一級建築士　第361862号）	三次市立十日市小・中学校改築　建築主体工事	断面図02	1/50　(A1) 1/100　(A3)	令和8年	A-11-02

○特記なき限り外壁は外壁-左官とする
○特記なき限りRC壁は壁-RCとする
○特記なき限り乾式壁は壁-OSB/LGS/防火/防音とする

RC柱は二面（太線箇所）を壁-白RCとする

保健室1
床-耐薬長尺/ユニット
ベッド
ベッド
ベッド
診察台/ソファ
薬品ワゴン
壁-EP/LGS /防火 /防音
壁-掲示M
壁-点検口
校務室
床-長尺/ユニット
ソファベッド
PS1
保健収納1
床-長尺/ユニット
棚板 1枚 FL+800
壁-OSB/LGS/防火/防音
保健通路
床-長尺/ユニット
相談室1
相談室2
相談室3
相談室4
床-長尺/ユニット
壁-OSB/LGS
保健WC1
保健WC2
保健SW1
保健SW2
保健洗面1
保健洗面2
床-耐薬長尺/ユニット
点検口
保健脱衣1
保健脱衣2
床-耐薬長尺/ユニット
消火栓1
保健室2
床-耐薬長尺/ユニット
診察台/ソファ
薬品ワゴン
ベッド
ベッド
ベッド
ソファベッド
薬品庫
保健収納2
床-長尺/ユニット
棚板 1枚 FL+800
身長計
体重計
冷蔵庫
靴ふきマット
廊下1
床-長尺/ユニット
壁-掲示M
壁-EP/GL
壁-EP/LGS/防火/防音
壁-OSB/RC
壁-OSB/LGS/防火/防音
壁-OSB/LGS/防火/耐水
壁-点検口
給食受
床-長尺/ユニット
コンテナ
ワゴン
小学冷蔵庫
中学冷蔵庫
通級1
床-長尺/ユニット
プレイルーム
床-発砲複層長尺/ユニット
通級2
床-長尺/ユニット
児童会・日本語室
床-長尺/ユニット
生徒会・日本語室
床-長尺/ユニット
ベンチ
配管ベンチ
足洗場
プリンター
AW 1-1a
AW 1-2
AW 1-3a
AW 1-3b
AD+AW 1-1
AD 1-1
AW 1-21
AW 1-9a
AW 1-3c
AW 1-4g
AW 1-20
AW 1-6a
AW 1-3b
WD 1-1a
WD 1-2
WD 1-3a
WD 1-4
WD 1-5
WD 1-6
WD 1-7a
WD 1-7b
WD 1-8a
WD 1-9
WD 1-27
SD 1-1
Y15
Y14
Y13
Y12
Y11
Y10
Y9
X1
X2
X3
X4
X5
X6
X7

備考		工事名	三次市立十日市小・中学校改築　建築主体工事	図面内容	平面詳細図01	縮尺 1/50 (A1) 1/100 (A3)
	設計者・設計事務所名 株式会社シーラカンスアンドアソシエイツ 愛知県名古屋市中区大須3-5-13HASE-BLDG.1　6F 一級建築士事務所　愛知県知事登録（い-30）第9152号 宇野　亨（一級建築士　第246066号）　良知　康晴（一級建築士　第361862号）					設計 令和8年
						図面番号 A12-01

○特記なき限り外壁は外壁-左官とする
○特記なき限りRC壁は壁-RCとする
○特記なき限り乾式壁は壁-OSB/LGS/防火/防音とする

RC柱は二面（太線箇所）を壁-白RCとする

X7 X8 X9 X10 X11 X12 X13 X14 X15 X16
4,000 4,000 4,000 4,000 4,000 4,000 4,000 4,000 4,000 4,000
92,000

27,715 2,890 3,015 3,690

AD 1-1 AD 1-2 AD 1-3 AD 1-4
AW 1-4b AW 1-4a

中学昇降口
床-畳摺マット，長尺/RC

小学昇降口
床-畳摺マット，長尺/RC

竪樋 グレーチング 竪樋 A:建物名サイン

ベンチ 点検口 ベンチ ベンチ ベンチ

ベッド ベッド ベッド 薬品庫

床-長尺/RC 床見切り

廊下2
床-長尺/ユニット

階段1
床-長尺/ユニット

SDi 1-1 特 LSD 1-1 SS 1-1 特 SDi 1-2 特 SDi 1-3 特

PS2 PS4

廊下3
床-畳摺マット，長尺/RC

来客職員玄関
床-畳摺マット，長尺/RC

廊下4
床-長尺/ユニ

定礎 小学金庫 中学金庫 壁-EP/LGS/防火/防音 事務カウンター シュレッダー 複合機 C:案内板

WD 1-11 WD 1-3a 事務室 床-TC/OA 点検口

SWi 1-1a SWi 1-1b SWi 1-2 特 SWi+WD 1-1 放送室 床-TC/ユニット 壁-OSB吸音/LGS/防火 壁-OSB/LGS

共同事務室 床-TC/OA 壁-OSB/LGS/防音

備考	設計者・設計事務所名	工事名	図面内容	縮尺	設計	図面番号
	株式会社シーラカンスアンドアソシエイツ 愛知県名古屋市中区大須3-5-13HASE-BLDG.1 6F 一級建築士事務所 愛知県知事登録（い-30）第9152号 宇野 享（一級建築士 第246066号） 良知 康晴（一級建築士 第361862号）	三次市立十日市小・中学校改築 建築主体工事	平面詳細図02	1/50 (A1) 1/100 (A3)	令和8年	A12-02

○特記なき限り外壁は外壁-左官とする
○特記なき限りRC壁は壁-RCとする
○特記なき限り乾式壁は壁-OSB/LGS/防火/防音とする

RC柱は二面（太線箇所）を壁-白RCとする

X16 X17 X18 X19 X20 X21 X22 X23 X24
4,000 4,000 4,000 4,000 4,000 4,000 4,000 4,000
3,690 1,120 3,440 102 1,682 102 1,563 1,110 2,880 1,120 3,405 70 3,405 1,120 7,440 500

Y17 Y16 Y15 Y14 Y13 Y12
4,000 3,400 4,500 3,400 3,400

AW 1-4b ベンチ
AW 1-5
AW 1-1b
AW 1-6a
AW 1-6d
AW 1-4f
AW 1-4c
AW 1-1a
AW 1-9a

WD 1-14
WD 1-3a
WD 1-13
WD 1-12
WD 1-15
WD 1-3b
WD WD1-1b

小学金庫 中学金庫
校長室1 床-TC/OA
壁-EP/LGS /防火 /防音
金庫
事務室 床-TC/OA
事務カウンター
シュレッダー
複合機
食器棚
冷蔵庫
点検口
壁-EP/LGS /防火 /防音
壁-EP/LGS /防火 /防音
壁-EP/LGS /防火 /防音
壁-EP/LGS /防火 /防音
壁-EP/LGS /防火 /防音
壁-EP/LGS /防火 /防音
壁-号沢H4
壁-OSB/LGS/防火/防音
壁-OSB/LGS/防音/LGS/防火
壁-点検口
配管ベンチ
竪樋
盤1
廊下4 床-長尺/ユニット
職員室 床-TC/OA
小複合機
小長尺アリンタ
裁断機
裁断機
消火栓3
共同事務室 床-TC/OA
壁-掲示M
金庫
壁-EP/LGS /防火 /防音
休憩スペース 床-TC/OA
壁-OSB/LGS
壁-OSB/LGS/防火
盤3
PS5
PS7

設計者・設計事務所名
株式会社シーラカンスアンドアソシエイツ
愛知県名古屋市中区大須3-5-13HASE-BLDG.1 6F
一級建築士事務所 愛知県知事登録（い-30）第9152号
宇野 享（一級建築士 第246066号） 良知 康晴（一級建築士 第361862号）

備考	工事名	図面内容	縮尺	設計	図面番号
	三次市立十日市小・中学校改築 建築主体工事	平面詳細図03	1/50 (A1) 1/100 (A3)	令和8年	A12-03

○特記なき限り外壁は外壁-左官とする
○特記なき限りRC壁は壁-RCとする
○特記なき限り乾式壁は壁-OSB/LGS/防火/防音とする

RC柱は二面（太線箇所）を壁-白RCとする

床-長尺/RC　床見切り　廊下2　床-長尺/ユニット

SDi 1-1 特　SDi 1-2 特　SDi 1-3 特　SDi 1-4 特　SDi 1-6　SS 1-1 特　SS 1-2a 特　SS 1-2b 特

階段1　床-長尺/ユニット　階段2　床-長尺/ユニット

LSD 1-1　LSD 1-2　LSD 1-3

C:案内板　壁-EP/LGS /防火 /防音　壁-EP/LGS /防音 /耐水　壁-点検口　壁-OSB/RC　壁-OSB/LGS/防音

多目的WC1　床-WC長尺/ユニット　WC1　床-WC長尺/ユニット　PS2　PS3　EV　消火槽2　点検口　EPS1

生徒会・日本語室　床-長尺/ユニット　消火ポンプ　床-シンダー/RC　配管ベンチ　竪樋

郷土ホール　床-長尺/ユニット　多目的室　床-長尺/ユニット

共同事務室　床-TC/OA　盤2　盤5　盤4　シュレッダー

倉庫1　床-長尺/ユニット　倉庫2　床-長尺/ユニット　展示棚　展示スペース　床-長尺/ユニット

WD 1-16　WD 1-27　WD 1-8b　WD 1-10a　WD 1-18　WD 1-19　WD 1-20　WD 1-21　WD 1-22

AW 1-3b　AW 1-12c　AW 1-18a　AW 1-18b　AW 1-10b　AW 1-8　AW 1-12b

SW 1-1　SWi 1-3　SWi 1-4a　SWi 1-4b　SWi 1-4c

AD 1-7

Exp.J.　pic　上部　長机6台収納スペース 1800×1118

X7　X8　X9　X10

備考	設計者・設計事務所名 株式会社シーラカンスアンドアソシエイツ 愛知県名古屋市中区大須3-5-13HASE-BLDG.1　6F 一級建築士事務所　愛知県知事登録（い-30）第9152号 宇野　享（一級建築士　第246066号）　良知　康晴（一級建築士　第361862号）	工事名 三次市立十日市小・中学校改築　建築主体工事	図面内容 平面詳細図04	縮尺 1/50　(A1) 1/100　(A3)	設計 令和8年	図面番号 A12-04

○特記なき限り外壁は外壁-左官とする
○特記なき限りRC壁は壁-RCとする
○特記なき限り乾式壁は壁-OSB/LGS/防火/防音とする

RC柱は二面（太線箇所）を壁-白RCとする

共同事務室
床-TC/OA

校長室2
床-TC/OA

休憩スペース
床-TC/OA

印刷室・倉庫
床-TC/OA

会議室
床-TC/OA

職員WC
床-WC長尺/ユニット

職員更衣室1
床-長尺/ユニット

職員休憩室1
床-畳/ユニット

職員更衣室2
床-長尺/ユニット

職員休憩室2
床-畳/ユニット

技術室
床-長尺/ユニット


技術準備室
床-長尺/ユニット

備考	設計者・設計事務所名 株式会社シーラカンスアンドアソシエイツ 愛知県名古屋市中区大須3-5-13HASE-BLDG.1　6F 一級建築士事務所　愛知県知事登録（い-30）第9152号 宇野　享（一級建築士　第246066号）　良知　康晴（一級建築士　第361862号）	工事名 三次市立十日市小・中学校改築　建築主体工事	図面内容 平面詳細図05	縮尺 1/50　(A1) 1/100　(A3)	設計 令和8年	図面番号 A12-05

○特記なき限り外壁は外壁-左官とする
○特記なき限りRC壁は壁-RCとする
○特記なき限り乾式壁は壁-OSB/LGS/防火/防音とする

RC柱は二面（太線箇所）を壁-白RCとする



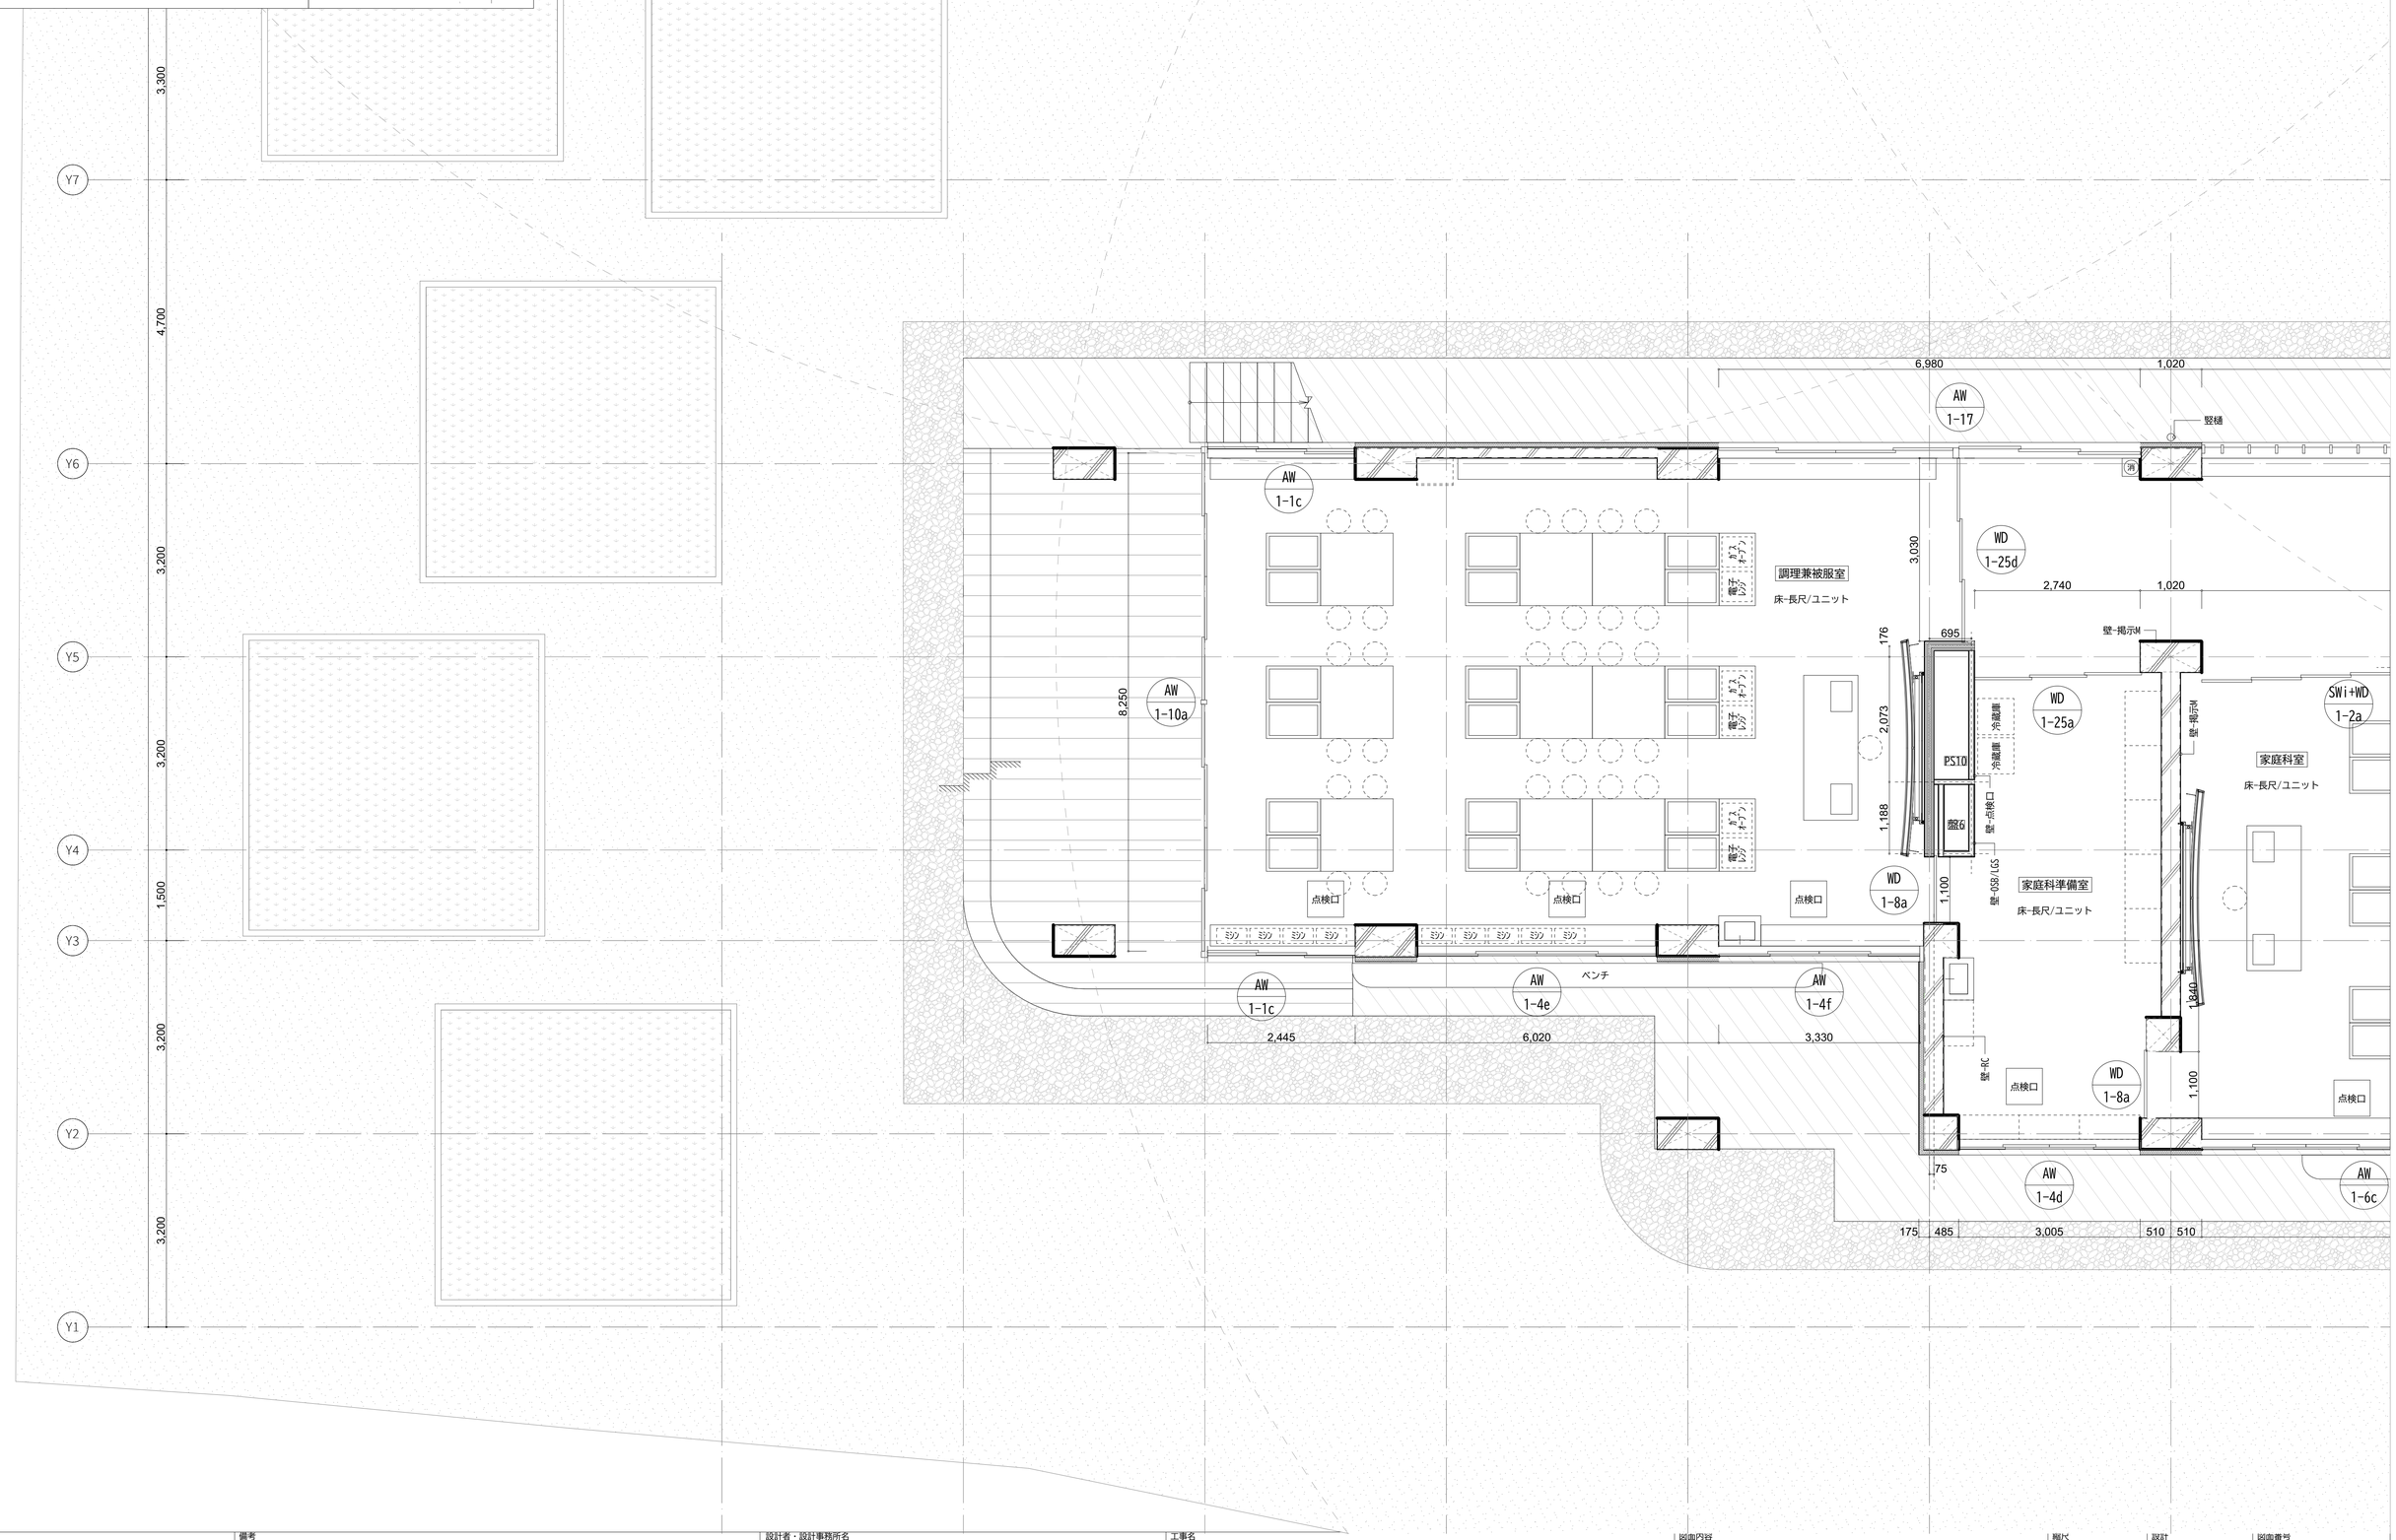

備考	設計者：設計事務所名	工事名	図面内容	縮尺	設計	図面番号
	株式会社シーラカンスアンドアソシエイツ 愛知県名古屋市中区大須3-5-13HASE-BLDG.1　6F 一級建築士事務所　愛知県知事登録（い-30）第9152号 宇野　享（一級建築士　第246066号）　良知　康晴（一級建築士　第361862号）	三次市立十日市小・中学校改築　建築主体工事	平面詳細図06	1/50　(A1) 1/100　(A3)	令和8年	A12-06

○特記なき限り外壁は外壁-左官とする
○特記なき限りRC壁は壁-RCとする
○特記なき限り乾式壁は壁-OSB/LGS/防火/防音とする

RC柱は二面（太線箇所）を壁-白RCとする

ホームギャラリー
床-長尺/ユニット

家庭科室
床-長尺/ユニット

準備室
ユニット

水屋
床-長尺/ユニット

和室
床-畳/ユニット

多目的室
床-長尺/ユニット

廊下5
床-長尺/ユニット

階段3
床-長尺/ユニット

図工室
床-長尺/ユニット

倉庫3
床-長尺/ユニット

職員
床-長尺

上部

展示棚
壁-掲示M
壁-OSB吸音
壁-OSB/LGS/防音
壁-EP/LGS/防火/防音
壁-EP/LGS/防音/耐水
壁-点検口
消火栓4
ベンチ
点検口
押入
床の間 FL+500
長机台収納スペース 1080×1118

SW 1-1
AW 1-10b
AW 1-3d
AW 1-6c
AW 1-16
AW 1-15
AW 1-14b
SWi+WD 1-2a
WD 1-3a
WD 1-24b
WD 1-25a
WD 1-8a
WD 1-26
WD 1-28
WD 1-29
WD 1-20
WD 1-21
WD 1-22
WD 1-19
WD 1-10a
SWi 1-4c
AD 1-6
AD 1-5
SDi 1-5
SDi 1-6
SD 1-2
PS8
盤4

1,020 6,980 1,020 6,865
1,020 6,980 1,020 3,406 84 83 1,800 1,606
510 510 6,980 510 510 3,406 83 83 1,800 2,117
510 6,980
600 1,690 1,800 510 510 6,980
4,000 × 23 = 92,000
X7 X8 X9 X10 X11 X12 X13 X14 X15 X16

備考	設計者・設計事務所名	工事名	図面内容	縮尺	設計	図面番号
	株式会社シーラカンスアンドアソシエイツ 愛知県名古屋市中区大須3-5-13HASE-BLDG.1 6F 一級建築士事務所 愛知県知事登録（い-30）第9152号 宇野 享（一級建築士 第246066号） 良知 康晴（一級建築士 第361862号）	三次市立十日市小・中学校改築 建築主体工事	平面詳細図07	1/50 （A1） 1/100 （A3）	令和8年	A12-07

○特記なき限り外壁は外壁-左官とする
○特記なき限りRC壁は壁-RCとする
○特記なき限り乾式壁は壁-OSB/LGS/防火/防音とする

RC柱は二面（太線箇所）を壁-白RCとする


AW -13
WD 1-10a
WD 1-23
FL+300
壁-EP/LGS /防火/防音/耐水
壁-EP/LGS /防音 /耐水
壁-EP/LGS /防音 /耐水
壁-点検口
WC2
床-WC長尺/ユニット
壁-EP/LGS /防音 /耐水
壁-EP/LGS /防音 /耐水
壁-EP/LGS /防音/耐水
点検口
点検口
PS9
AW+SW 1-1
展示棚
ベンチ
タラップ
技術室
床-長尺/ユニット
電動カーテン
電動ブラインド
技術準備室
床-長尺/ユニット
壁-OSB/LGS
壁-OSB/LGS
壁-点検口
壁-掲示M
壁-掲示M
盤8
PS13
WD 1-25b
WD 1-24b
展示棚
壁-掲示M
SWi+WD 1-3
AW 1-9b
AW 1-6e
電動ロールスクリーン
アートギャラリー
床-長尺/ユニット
AW 1-9c
壁-掲示M
展示棚
壁-掲示M
展示棚
壁-掲示M
SWi+WD 1-2a
WD 1-24b
WD 1-25b
WD 1-25c
WD 1-24b
iSDi+WD 1-2b
PS11
PS12
盤7
消火栓5
壁-点検口
壁-OSB/LGS
壁-OSB/LGS
壁-掲示M
美術室
床-長尺/ユニット
美術準備室
床-長尺/ユニット
図工準備室
床-長尺/ユニット
点検口
点検口
WD 1-8a
WD 1-8a
WD 1-8a
AW 1-3c
AW 1-14b
ベンチ
竪樋
AW 1-6c
AW 1-6c
竪樋
ベンチ
AW 1-14a
Y6
Y5
Y4
Y3
Y2
Y1
X16
X17
X18
X19
X20
X21
X22
X23
X24

備考		設計者・設計事務所名 株式会社シーラカンスアンドアソシエイツ 愛知県名古屋市中区大須3-5-13HASE-BLDG.1　6F 一級建築士事務所　愛知県知事登録（い-30）第9152号 宇野　享（一級建築士　第246066号）　良知　康晴（一級建築士　第361862号）	工事名 三次市立十日市小・中学校改築　建築主体工事	図面内容 平面詳細図08	縮尺 1/50　(A1) 1/100　(A3)	設計 令和8年	図面番号 A12-08

○特記なき限り外壁は外壁-左官とする
○特記なき限りRC壁は壁-RCとする
○特記なき限り乾式壁は壁-OSB/LGS/防火/防音とする

RC柱は二面（太線箇所）を壁-白RCとする



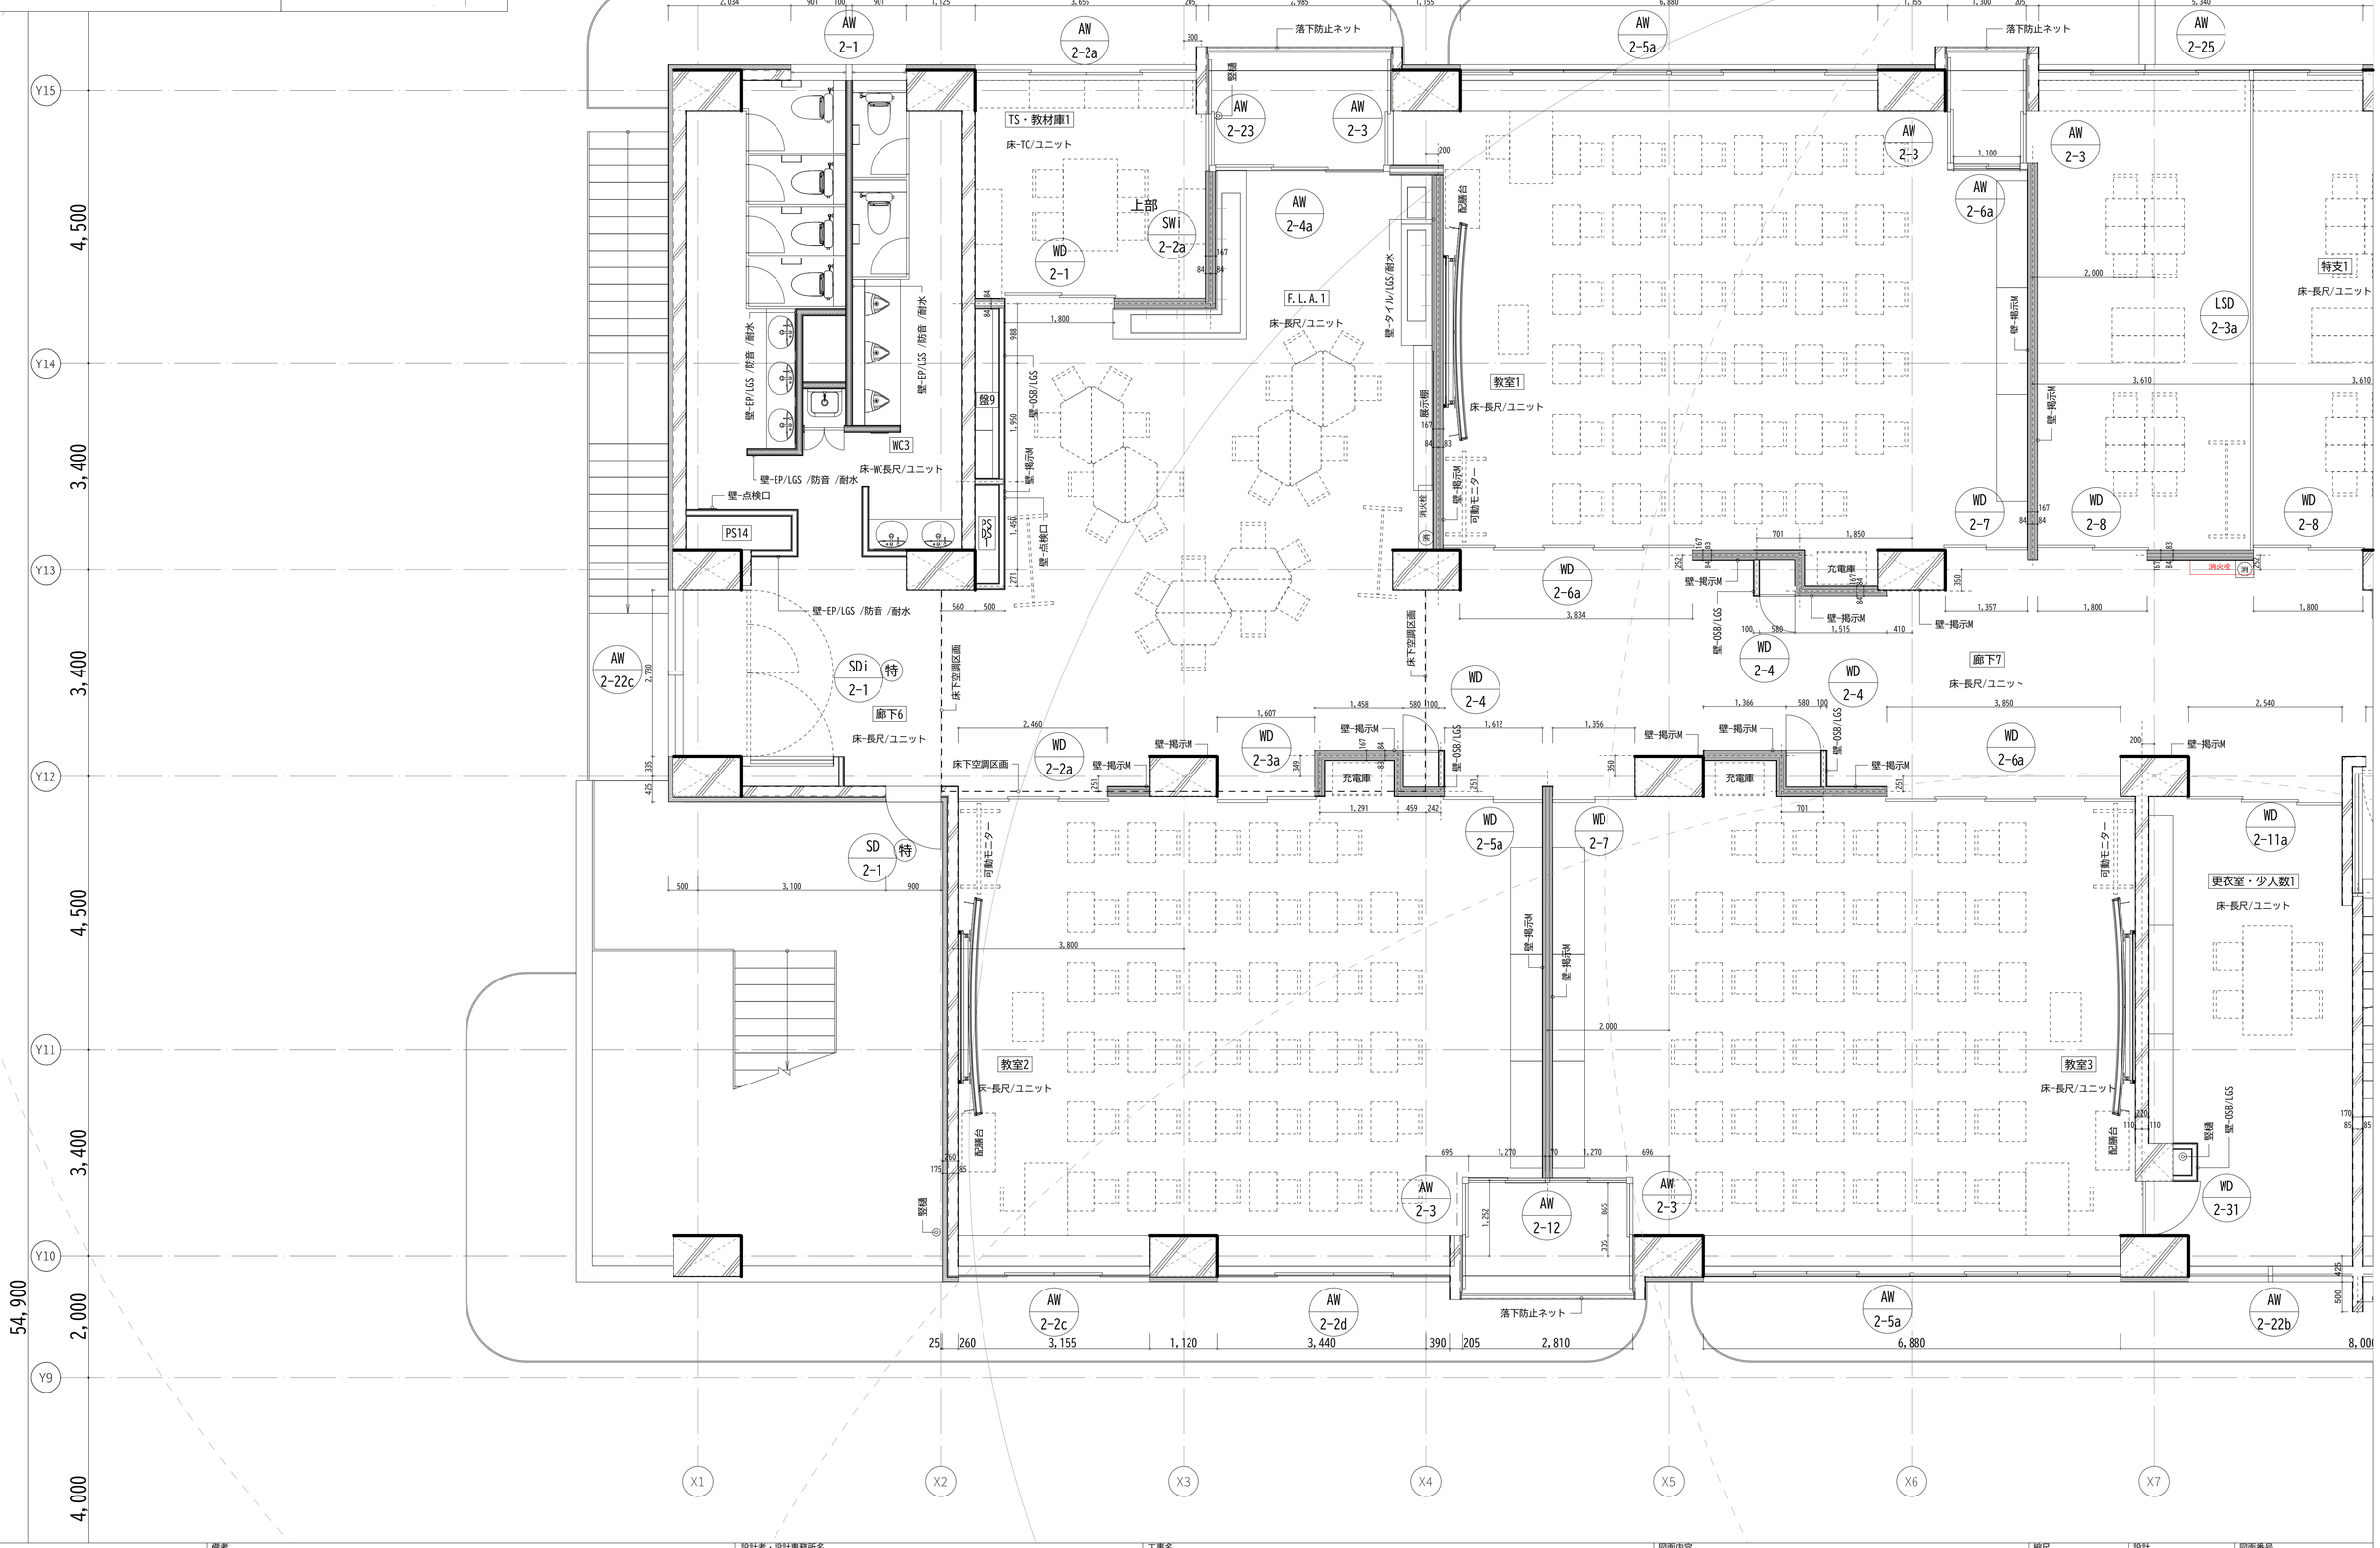

備考	設計者・設計事務所名	工事名	図面内容	縮尺	設計	図面番号
	株式会社シーラカンスアンドアソシエイツ 愛知県名古屋市中区大須3-5-13HASE-BLDG.1 6F 一級建築士事務所 愛知県知事登録（い-30）第9152号 宇野 享（一級建築士 第246066号） 良知 康晴（一級建築士 第361862号）	三次市立十日市小・中学校改築 建築主体工事	平面詳細図09	1/50 （A1） 1/100 （A3）	令和8年	A12-09

○特記なき限り外壁は外壁-左官とする
○特記なき限りRC壁は壁-RCとする
○特記なき限り乾式壁は壁-OSB/LGS/防火/防音とする

RC柱は二面（太線箇所）を壁-白RCとする



X7 X8 X9 X10 X11 X12 X13 X14 X15 X16

ルーフドレン(屋上)

懸垂幕 1m×9m 2ヶ所

落下防止ネット

特支1
床-長尺/ユニット

特支SW
床-タイル/防水/ユニット

特支WC
床-タイル/防水/ユニット

壁-タイル/LGS/防水

壁-EP/LGS /防音 /耐水

WC4
床-WC長尺/ユニット

壁-点検口

壁-EP/LGS

壁-EP/LGS /防音 /耐水

壁-掲示M

壁-OSB/LGS

壁-EP/LGS /防火 /防音

消火栓

配膳台

竪樋

可動モーター

侵入防止ベルト

床下空調区画

TS・教材庫2
床-TC/ユニット

教室5
床-長尺/ユニット

F.L.A.2
床-長尺/ユニット

教室4
床-長尺/ユニット

充電庫

廊下8
床-長尺/ユニット

教室6
床-長尺/ユニット

階段1

備考	設計者・設計事務所名 株式会社シーラカンスアンドアソシエイツ 愛知県名古屋市中区大須3-5-13HASE-BLDG.1 6F 一級建築士事務所 愛知県知事登録（い-30）第9152号 宇野 享（一級建築士 第246066号） 良知 康晴（一級建築士 第361862号）	工事名 三次市立十日市小・中学校改築 建築主体工事	図面内容 平面詳細図10	縮尺 1/50 (A1) 1/100 (A3)	設計 令和8年	図面番号 A12-10

○特記なき限り外壁は外壁-左官とする
○特記なき限りRC壁は壁-RCとする
○特記なき限り乾式壁は壁-OSB/LGS/防火/防音とする

RC柱は二面（太線箇所）を壁-白RCとする

X16 X17 X18 X19 X20 X21 X22 X23 X24

Y17 Y16 Y15 Y14 Y13 Y12

AW 2-5a / AW 2-2d / AW 2-11b / AW 2-2e / AW 2-22a / AW 2-9 / AW 2-9
落下防止ネット　落下防止ネット　ルーフドレン(屋上)

AW 2-3 / AW 2-12 / AW 2-3 / AW 2-3 / AW 2-10b / AW 2-23

教室7
床-長尺/ユニット
壁-掲示M
配膳台
壁-タイル/LGS/耐水
F.L.A.3
床-長尺/ユニット
上部 SWi 2-2b
TS・教材庫3
床-TC/ユニット
壁-タイル/LGS/耐水
WD 2-14
竪樋
壁-OSB/LGS
更衣室・少人数3
床-長尺/ユニット
壁-点検口
盤10
PS23
PS17
WC5
壁-EP/LGS /防音 /耐水
床-WC長尺/ユニット
消
竪樋

WD 2-7 / WD 2-5a / WD 2-3a / WD 2-11c
WD 2-4 / WD 2-4 / WD 2-2b / WD 2-4
充電庫 充電庫
可動モニター
廊下9
床-長尺/ユニット
AW 2-4b

WD 2-6c / WD 2-4 / SWi 2-1a / WD 2-11b / WD 2-4 / SWi 2-1b / WD 2-4 / WD 2-6d
WD 2-13 / WD 2-29 / WD 2-3b / WD 2-5a / WD 2-13
教室6
床-長尺/ユニット
更衣室・少人数2
床-長尺/ユニット
床下空調区画

備考	設計者・設計事務所名	工事名	図面内容	縮尺	設計	図面番号
	株式会社シーラカンスアンドアソシエイツ 愛知県名古屋市中区大須3-5-13HASE-BLDG.1　6F 一級建築士事務所　愛知県知事登録（い-30）第9152号 宇野　享（一級建築士　第246066号）　良知　康晴（一級建築士　第361862号）	三次市立十日市小・中学校改築　建築主体工事	平面詳細図11	1/50　(A1) 1/100　(A3)	令和8年	A12-11

○特記なき限り外壁は外壁-左官とする
○特記なき限りRC壁は壁-RCとする
○特記なき限り乾式壁は壁-OSB/LGS/防火/防音とする

RC柱は二面（太線箇所）を壁-白RCとする

2-4
SDi 2-3 特
SDi 2-2 特
WD 2-11a
WD 2-31
WD 2-6b
WD 2-4
WD 2-10
SS 2-3 特
SDi 2-4 特
SDi 2-4 特
SS 2-1 特
WD 2-15
WD 2-16
SS 2-2 特
SWi 2-3 特
WD 2-17
SS 2-4 特
AW 2-15a
WD 2-18
SDi 2-5 特
LSD 2-1
LSD 2-2
LSD 2-2
AW 2-22b
AW 2-21
AW 2-20
AW 2-9
AW 2-19
AW 2-19
AW 2-19
SW 2-1
AW 2-5f
AW 2-2g
AW 2-15b
WD 2-20
WD 2-7

壁-掲示M
壁-点検口
壁-EP/LGS
壁-EP/LGS /防火 /防音
壁-EP/LGS /防火/防音/耐水
壁-RC
PS16
竪樋
侵入防止ベルト
床下空調区画
可動モニター
配膳台
壁-OSB/LGS
床-RC-OSB/RC
床見切り
Exp.J.
消火栓(壁)
充電庫

階段1
床-長尺/ユニット
更衣室・少人数1
床-長尺/ユニット
教室3
床-長尺/ユニット
配膳室1
床-長尺/ユニット
EV
多目的WC2
床-WC長尺/ユニット
EPS2
小プレゼン1
床-長尺/ユニット
廊下8
床-長尺/ユニット
階段2
床-長尺/ユニット
教室6
床-長尺/ユニット
図書カウンター
図書廊下1
床-長尺/ユニット
図書メディア
床-TC/ユニット
図書廊下2
床-長尺/ユニット
スロープ
床-長尺/ユニット

X7 X8 X9 X10

備考		設計者・設計事務所名 株式会社シーラカンスアンドアソシエイツ 愛知県名古屋市中区大須3-5-13HASE-BLDG.1 6F 一級建築士事務所 愛知県知事登録（い-30）第9152号 宇野 享（一級建築士 第246066号） 良知 康晴（一級建築士 第361862号）	工事名 三次市立十日市小・中学校改築 建築主体工事	図面内容 平面詳細図12	縮尺 1/50 （A1） 1/100 （A3）	設計 令和8年	図面番号 A12-12

○特記なき限り外壁は外壁-左官とする
○特記なき限りRC壁は壁-RCとする
○特記なき限り乾式壁は壁-OSB/LGS/防火/防音とする

RC柱は二面（太線箇所）を壁-白RCとする

教室6
床-長尺/ユニット
更衣室・少人数2
床-長尺/ユニット
教室8
床-長尺/ユニット
教室9
床-長尺/ユニット
外国語室
床-長尺/ユニット
理科準備室1
床-耐薬長尺/ユニット
理科室1

壁-OSB/LGS
壁-OSB/LGS/防火/防音
壁-掲示W
可動モニター
充電庫
床下空調区画
配膳台
落下防止ネット
タラップ
水返し
竪樋

2-1a 2-1b 2-3b 2-4f 2-5a 2-5b 2-5c 2-5d 2-5e 2-6d 2-9 2-11c 2-13 2-14 2-15a 2-15b 2-20 2-27 2-29 2-2f 2-2g 2-3 2-7

Y13 Y12 Y11 Y10 Y9 Y8 Y7 Y6

設計者・設計事務所名 株式会社シーラカンスアンドアソシエイツ 愛知県名古屋市中区大須3-5-13HASE-BLDG.1 6F 一級建築士事務所 愛知県知事登録（い-30）第9152号 宇野 享（一級建築士 第246066号） 良知 康晴（一級建築士 第361862号）	工事名 三次市立十日市小・中学校改築 建築主体工事	図面内容 平面詳細図13	縮尺 1/50 (A1) 1/100 (A3)	設計 令和8年	図面番号 A12-13


○特記なき限り外壁は外壁-左官とする
○特記なき限りRC壁は壁-RCとする
○特記なき限り乾式壁は壁-OSB/LGS/防火/防音とする

RC柱は二面（太線箇所）
を壁-白RCとする



X1 X2 X3 X4 X5 X6 X7

Y8 3,300
Y7 4,700
Y6 3,200
Y5 3,200
Y4 1,500
Y3 3,200
Y2 3,200
Y1

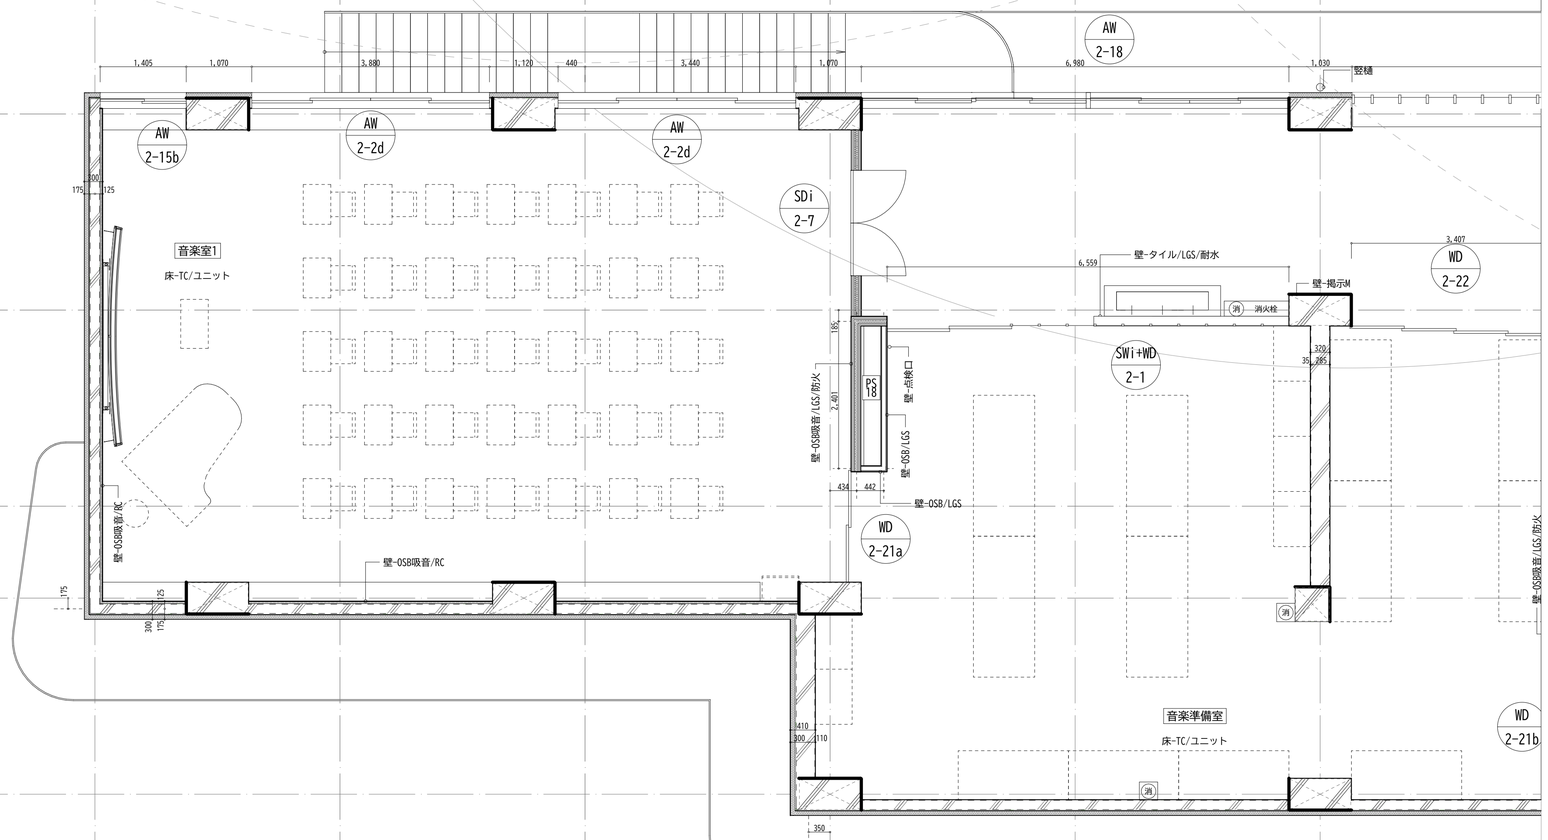

備考	設計者・設計事務所名	工事名	図面内容	縮尺	設計	図面番号
	株式会社シーラカンスアンドアソシエイツ 愛知県名古屋市中区大須3-5-13HASE-BLDG.1 6F 一級建築士事務所 愛知県知事登録（い-30）第9152号 宇野 享（一級建築士 第246066号） 良知 康晴（一級建築士 第361862号）	三次市立十日市小・中学校改築 建築主体工事	平面詳細図14	1/50 （A1） 1/100 （A3）	令和8年	A12-14

○特記なき限り外壁は外壁-左官とする
○特記なき限りRC壁は壁-RCとする
○特記なき限り乾式壁は壁-OSB/LGS/防火/防音とする

RC柱は二面（太線箇所）を壁-白RCとする

SW 2-1
AW 2-5f
AW 2-16
AW 2-5e
AW 2-17b
AW 2-17a
WD 2-22
WD 2-21b
WD 2-7
SDi 2-9
SDi 2-8
SDi 2-10
SDi 2-6 特
SWi+WD 2-2
DS

ミュージックギャラリー
床-長尺/ユニット

音楽室2
床-TC/ユニット

スロープ
床-長TC/ユニット

小プレゼン2
床-長尺/ユニット

階段3
床-長尺/ユニット

理科室2
床-耐薬長尺/ユニット

図書カウンター
床-RC-OSB/RC
壁-OSB/LGS
壁-OSB吸音/LGS/防火
壁-OSB吸音/RC
壁-掲示M
壁-EP/LGS /防音 /耐水
展示棚
床下空調区画
竪樋
消火栓
耐水

1,030 6,960 1,030 6,315
3,407 1,720 8,000
3,730 4,230
3,290 4,270 3,730
1,030 1,395 520 400
1,610 1,700 690
370 35 285 167 84 84
450 200 250
1,600 300
175 125 300 175 350
310 200 110 220 110 110
400 600 525 2,965 510 510 6,980
7,900 11,806

X7 4,000 X8 4,000 X9 4,000 X10 4,000 X11 4,000 X12 4,000 X13 4,000 X14 4,000 X15 4,000 X16 4,000

96,000

備考	設計者・設計事務所名	工事名	図面内容	縮尺	設計	図面番号
	株式会社シーラカンスアンドアソシエイツ 愛知県名古屋市中区大須3-5-13HASE-BLDG.1 6F 一級建築士事務所 愛知県知事登録（い-30）第9152号 宇野 享（一級建築士 第246066号） 良知 康晴（一級建築士 第361862号）	三次市立十日市小・中学校改築 建築主体工事	平面詳細図15	1/50 （A1） 1/100 （A3）	令和8年	A12-15

○特記なき限り外壁は外壁-左官とする
○特記なき限りRC壁は壁-RCとする
○特記なき限り乾式壁は壁-OSB/LGS/防火/防音とする

RC柱は二面（太線箇所）を壁-白RCとする

WD 2-7
壁-OSB/LGS/防火/防音
PS 19
壁-EP/LGS /防音 /耐水
壁-点検口
WC6
床-WC長尺/ユニット
壁-EP/LGS /防音 /耐水
床下空調区画
タラップ
理科準備室1
床-耐薬長尺/ユニット
AW+SW 2-1
WD 2-26
壁-OSB/LGS
壁-点検口
PS 22
理科室1
床-耐薬長尺/ユニット
WD 2-22
WD 2-23
壁-掲示クロス/LGS/防火/防音
壁-掲示M
AW 2-4c
AW 2-4d
サイエンスギャラリー
床-長尺/ユニット
WD 2-24
展示棚
SWi+WD 2-2
WD 2-22
WD 2-25
PS 20
壁-OSB/LGS
壁-点検口
消火栓
WD 2-26
PS 21
壁-OSB/LGS
壁-点検口
WD 2-22
理科室3
床-耐薬長尺/ユニット
WD 2-28
理科準備室2
床-耐薬長尺/ユニット
WD 2-27
WD 2-27
AW 2-15c
AW 2-5e
AW 2-5e
AW 2-5e
AW 2-5a
竪樋
竪樋

6,980 | 510 | 510 | 3,455 | 35 | 35 | 3,455 | 510 | 510 | 3,455 | 70 | 3,455 | 510 | 560 | 6,830 | 610 | 500

X16 4,000 X17 4,000 X18 4,000 X19 4,000 X20 4,000 X21 4,000 X22 4,000 X23 4,000 X24

Y6 Y5 Y4 Y3 Y2 Y1

備考	設計者・設計事務所名	工事名	図面内容	縮尺	設計	図面番号
	株式会社シーラカンスアンドアソシエイツ 愛知県名古屋市中区大須3-5-13HASE-BLDG.1 6F 一級建築士事務所 愛知県知事登録（い-30）第9152号 宇野 享（一級建築士 第246066号） 良知 康晴（一級建築士 第361862号）	三次市立十日市小・中学校改築 建築主体工事	平面詳細図16	1/50 (A1) 1/100 (A3)	令和8年	A12-16

○特記なき限り外壁は外壁-左官とする
○特記なき限りRC壁は壁-RCとする
○特記なき限り乾式壁は壁-OSB/LGS/防火/防音とする

RC柱は二面（太線箇所）を壁-白RCとする

PS
EV
消火栓
配膳室2
床-長尺/ユニット
多目的WC3
床-WC長尺/ユニット
EPS
サテライト1
床-長尺/ユニット
階段2
床-長尺/ユニット
廊下12
床-長尺/ユニット
教室15
床-長尺/ユニット
可動ミラー
配膳台
充電庫
更衣室
床-長尺/ユニット
備蓄庫1
床-長尺/ユニット
床下空調区画
上部
WD 2-4
WD 2-10
WD 2-13
WD 3-1
SS 2-3 特
SDi 2-4 特
SWi 3-3 特
SWi 3-1 特
SWi 3-2 特
LSD 2-1
LSD 2-2
AW 2-20
AW 2-9
AW 2-14
AW 2-3
AW 2-5c
AW 2-15a
5,355
2,663
1,612
6,880
1,860
1,800
475
85
170
167
84
83
1,945
2,505
1,100
6,890
1,120
2,000
2,880
5,210

配膳室3
床-長尺/ユニット
多目的WC4
床-WC長尺/ユニット
サテライト2
床-長尺/ユニット
階段2
床-長尺/ユニット
廊下16
床-長尺/ユニット
教室24
床-長尺/ユニット
備蓄庫2
床-長尺/ユニット
2-6b
SDi 2-3 特
AW 4-1
2,380
6,680
1,120
6,680
5,210

備考	設計者・設計事務所名	工事名	図面内容	縮尺	設計	図面番号
	株式会社シーラカンスアンドアソシエイツ 愛知県名古屋市中区大須3-5-13HASE-BLDG.1 6F 一級建築士事務所 愛知県知事登録（い-30）第9152号 宇野 享（一級建築士 第246066号） 良知 康晴（一級建築士 第361862号）	三次市立十日市小・中学校改築 建築主体工事	平面詳細図17	1/50 (A1) 1/100 (A3)	令和8年	A12-17

○特記なき限り外壁は外壁-左官とする
○特記なき限りRC壁は壁-RCとする
○特記なき限り乾式壁は壁-OSB/LGS/防火/防音とする

RC柱は二面（太線箇所）
を壁-白RCとする

LSD 2-1
LSD 2-2
SWi 3-3 特
SWi 3-1 特
SWi 3-2 特
SWi 3-2 特
AW 2-21
AW 2-20
AW 2-9
AW 2-15a
AW 2-5c
AW 3-4
AW 3-4
AW 3-3

WC3
床-WC長尺/ユニット
備蓄庫1
床-長尺/ユニット

2,595
85 85 170
1,100 6,890 1,120 2,000 2,880 2,000 5,210


X9
X10

ルーフドレン(横引き)
ルーフドレン(横引き)

鳩小屋

備考	設計者・設計事務所名	工事名	図面内容	縮尺	設計	図面番号
	株式会社シーラカンスアンドアソシエイツ 愛知県名古屋市中区大須3-5-13HASE-BLDG.1 6F 一級建築士事務所 愛知県知事登録（い-30）第9152号 宇野 享（一級建築士 第246066号） 良知 康晴（一級建築士 第361862号）	三次市立十日市小・中学校改築 建築主体工事	平面詳細図18	1/50 （A1） 1/100 （A3）	令和8年	A12-18

○特記なき限り外壁は外壁-左官とする
○特記なき限りRC壁は壁-RCとする
○特記なき限り乾式壁は壁-OSB/LGS/防火/防音とする

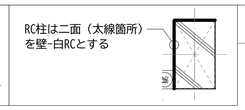


備考	設計者・設計事務所名	工事名	図面内容	縮尺	設計	図面番号
	株式会社シーラカンスアンドアソシエイツ 愛知県名古屋市中区大須3-5-13HASE-BLDG.1　6F 一級建築士事務所　愛知県知事登録（い-30）第9152号 宇野　享（一級建築士　第246066号）　良知　康晴（一級建築士　第361862号）	三次市立十日市小・中学校改築　建築主体工事	平面詳細図19	1/50　(A1) 1/100　(A3)	令和8年	A12-19

○特記なき限り外壁は外壁-左官とする
○特記なき限りRC壁は壁-RCとする
○特記なき限り乾式壁は壁-OSB/LGS/防火/防音とする

RC柱は二面（太線箇所）
を壁-白RCとする




備考	設計者・設計事務所名	工事名	図面内容	縮尺	設計	図面番号
	株式会社シーラカンスアンドアソシエイツ 愛知県名古屋市中区大須3-5-13HASE-BLDG.1 6F 一級建築士事務所 愛知県知事登録（い-30）第9152号 宇野 享（一級建築士 第246066号） 良知 康晴（一級建築士 第361862号）	三次市立十日市小・中学校改築 建築主体工事	平面詳細図20	1/50 （A1） 1/100 （A3）	令和8年	A12-20

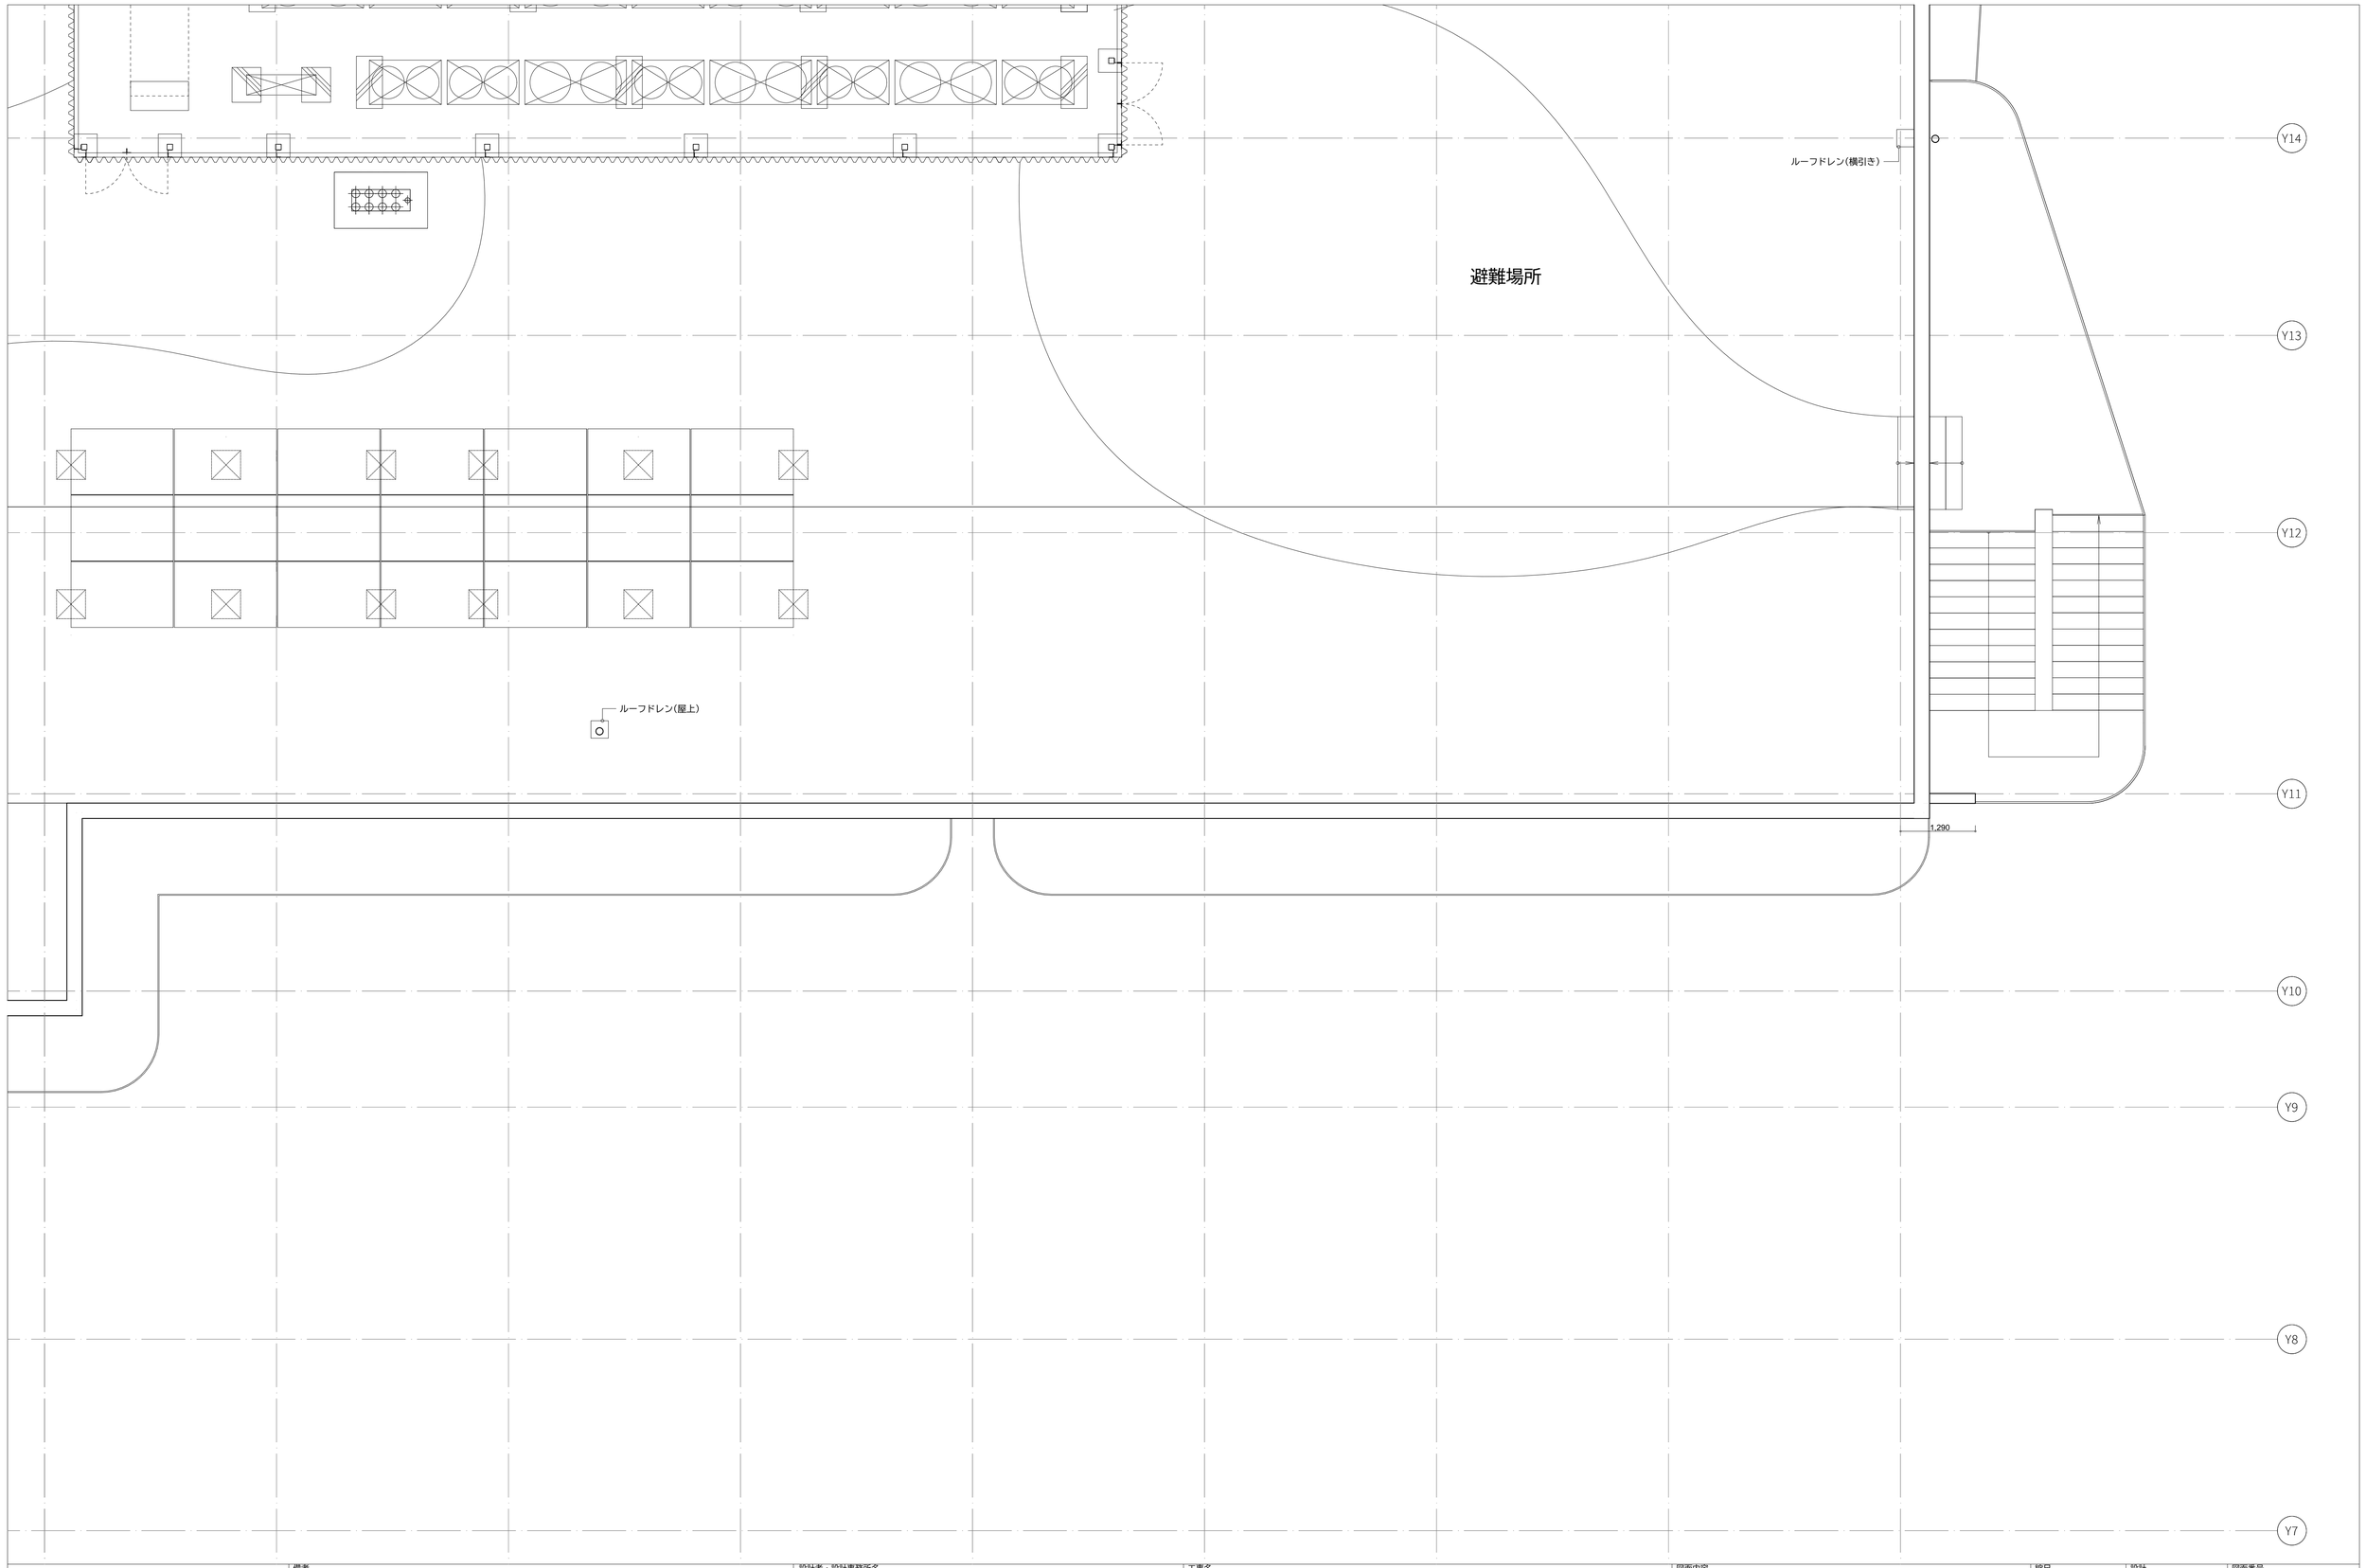


備考	設計者・設計事務所名	工事名	図面内容	縮尺	設計	図面番号
	株式会社シーラカンスアンドアソシエイツ 愛知県名古屋市中区大須3-5-13HASE-BLDG.1 6F 一級建築士事務所 愛知県知事登録（い-30）第9152号 宇野 享（一級建築士 第246066号） 良知 康晴（一級建築士 第361862号）	三次市立十日市小・中学校改築 建築主体工事	平面詳細図21	1/50 (A1) 1/100 (A3)	令和8年	A-12-21


○特記なき限り外壁は外壁-左官とする
○特記なき限りRC壁は壁-RCとする
○特記なき限り乾式壁は壁-OSB/LGS/防火/防音とする


RC柱は二面（太線箇所）を壁-白RCとする

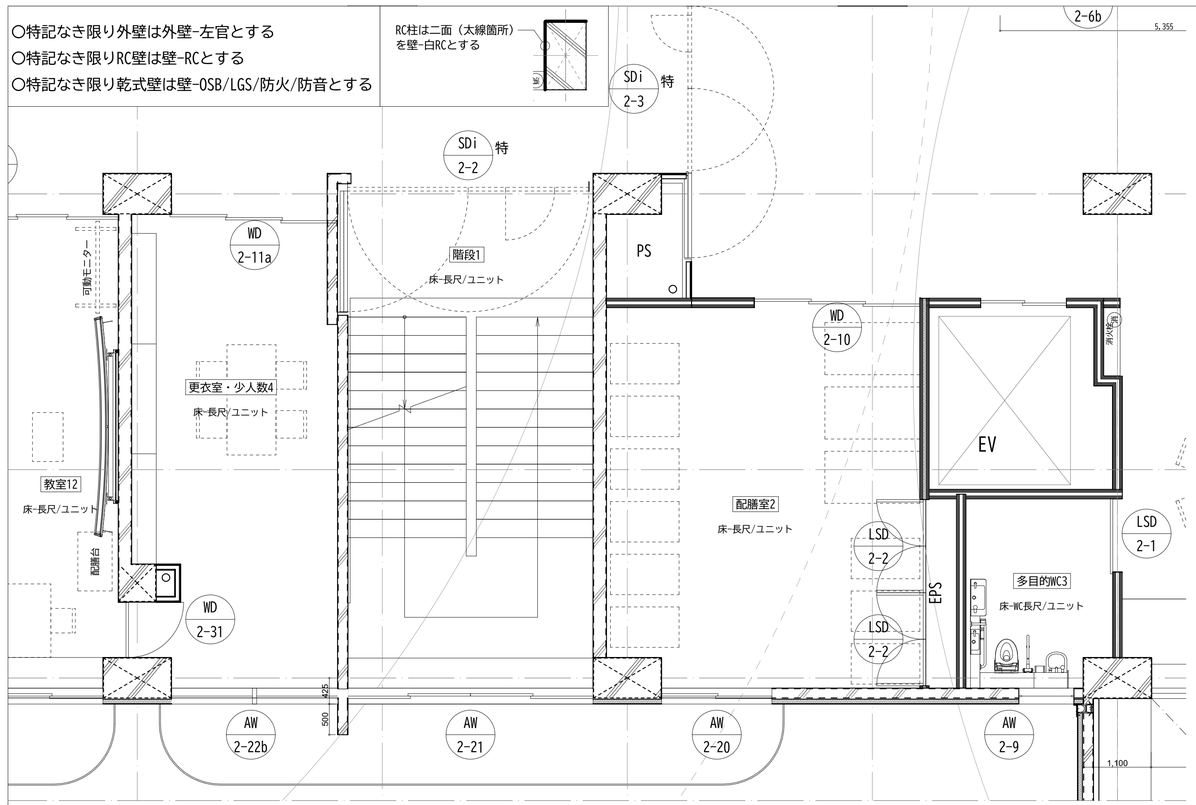

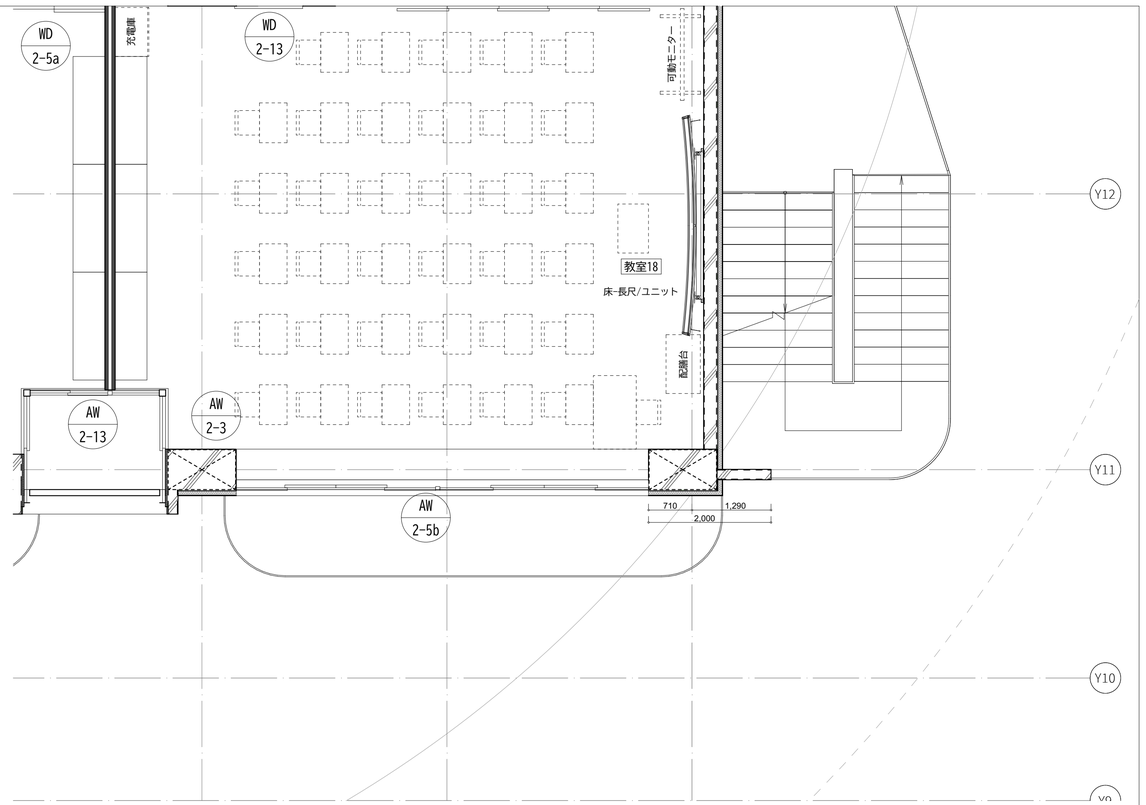


3階

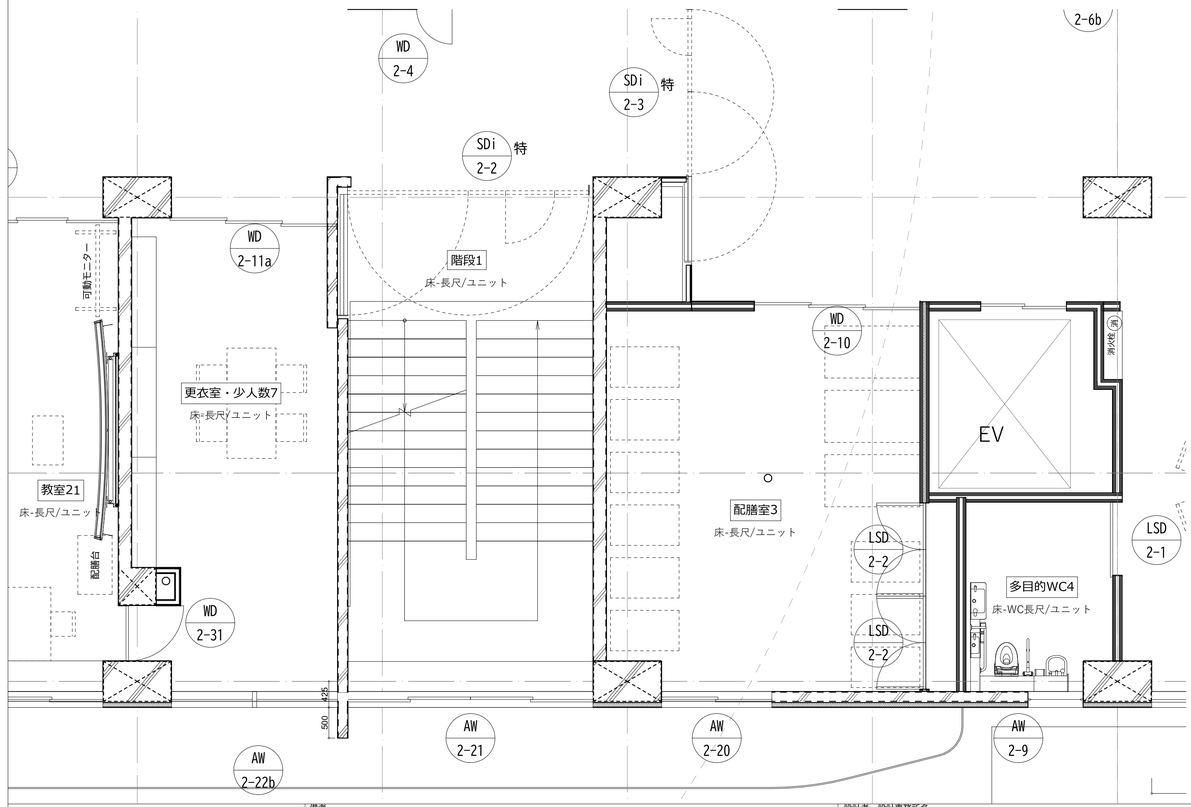

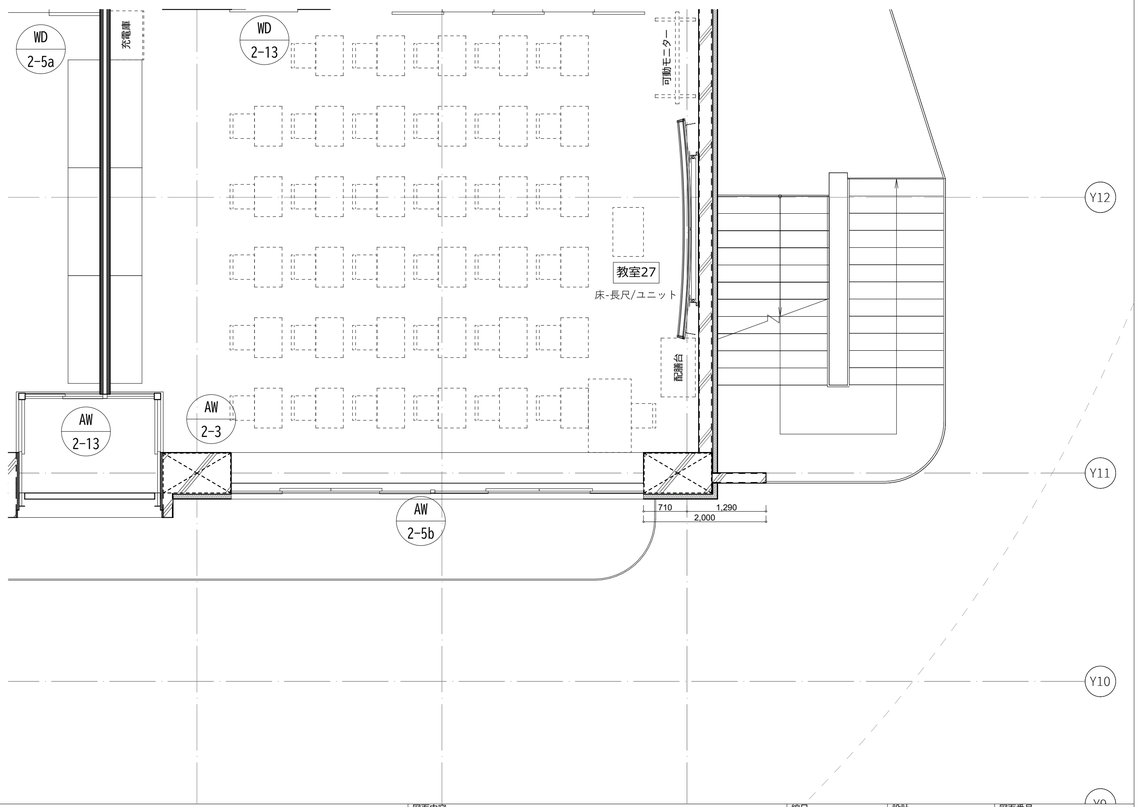


4階

備考	設計者・設計事務所名	工事名	図面内容	縮尺	設計	図面番号
	株式会社シーラカンスアンドアソシエイツ 愛知県名古屋市中区大須3-5-13HASE-BLDG.1　6F 一級建築士事務所　愛知県知事登録（い-30）第9152号 宇野　享（一級建築士　第246066号）　良知　康晴（一級建築士　第361862号）	三次市立十日市小・中学校改築　建築主体工事	平面詳細図22	1/50　(A1) 1/100　(A3)	令和8年	A-12-22

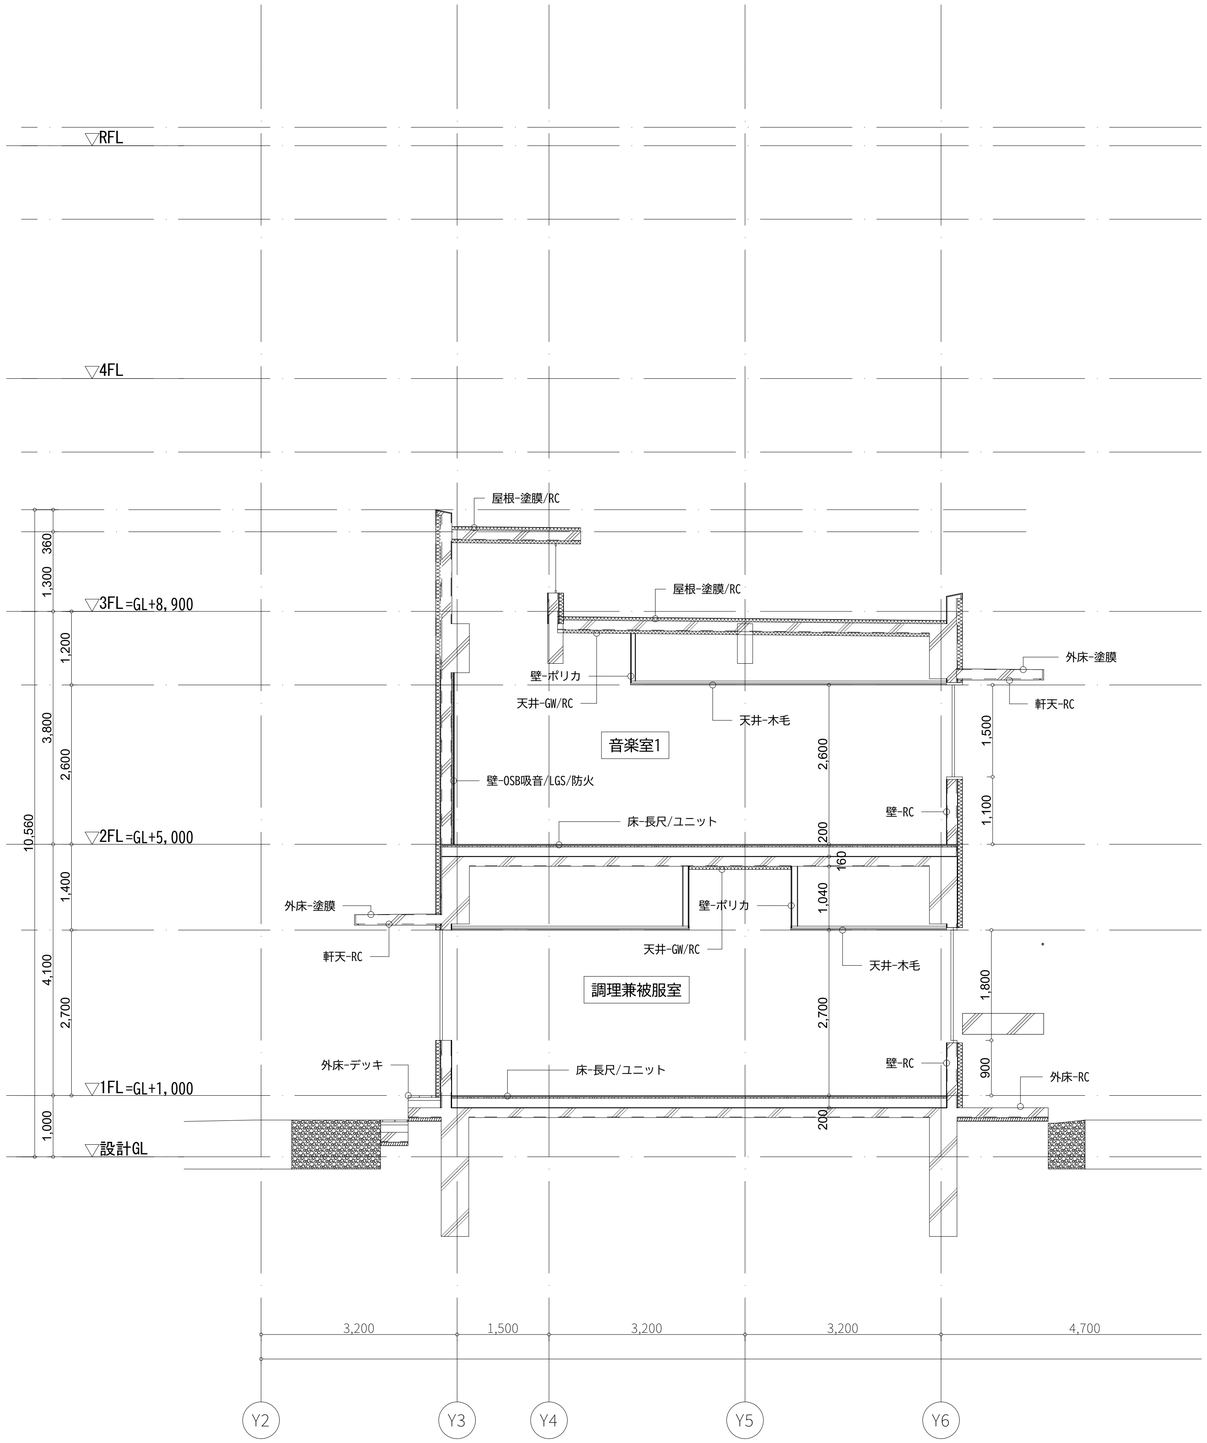


備考	設計者・設計事務所名	工事名	図面内容	縮尺	設計	図面番号
	株式会社シーラカンスアンドアソシエイツ 愛知県名古屋市中区大須3-5-13HASE-BLDG.1 6F 一級建築士事務所 愛知県知事登録（い-30）第9152号 宇野 享（一級建築士 第246066号） 良知 康晴（一級建築士 第361862号）	三次市立十日市小・中学校改築 建築主体工事	断面詳細図01	1/50 (A1) 1/100 (A3)	令和8年	A-13-01

▽最高高さ

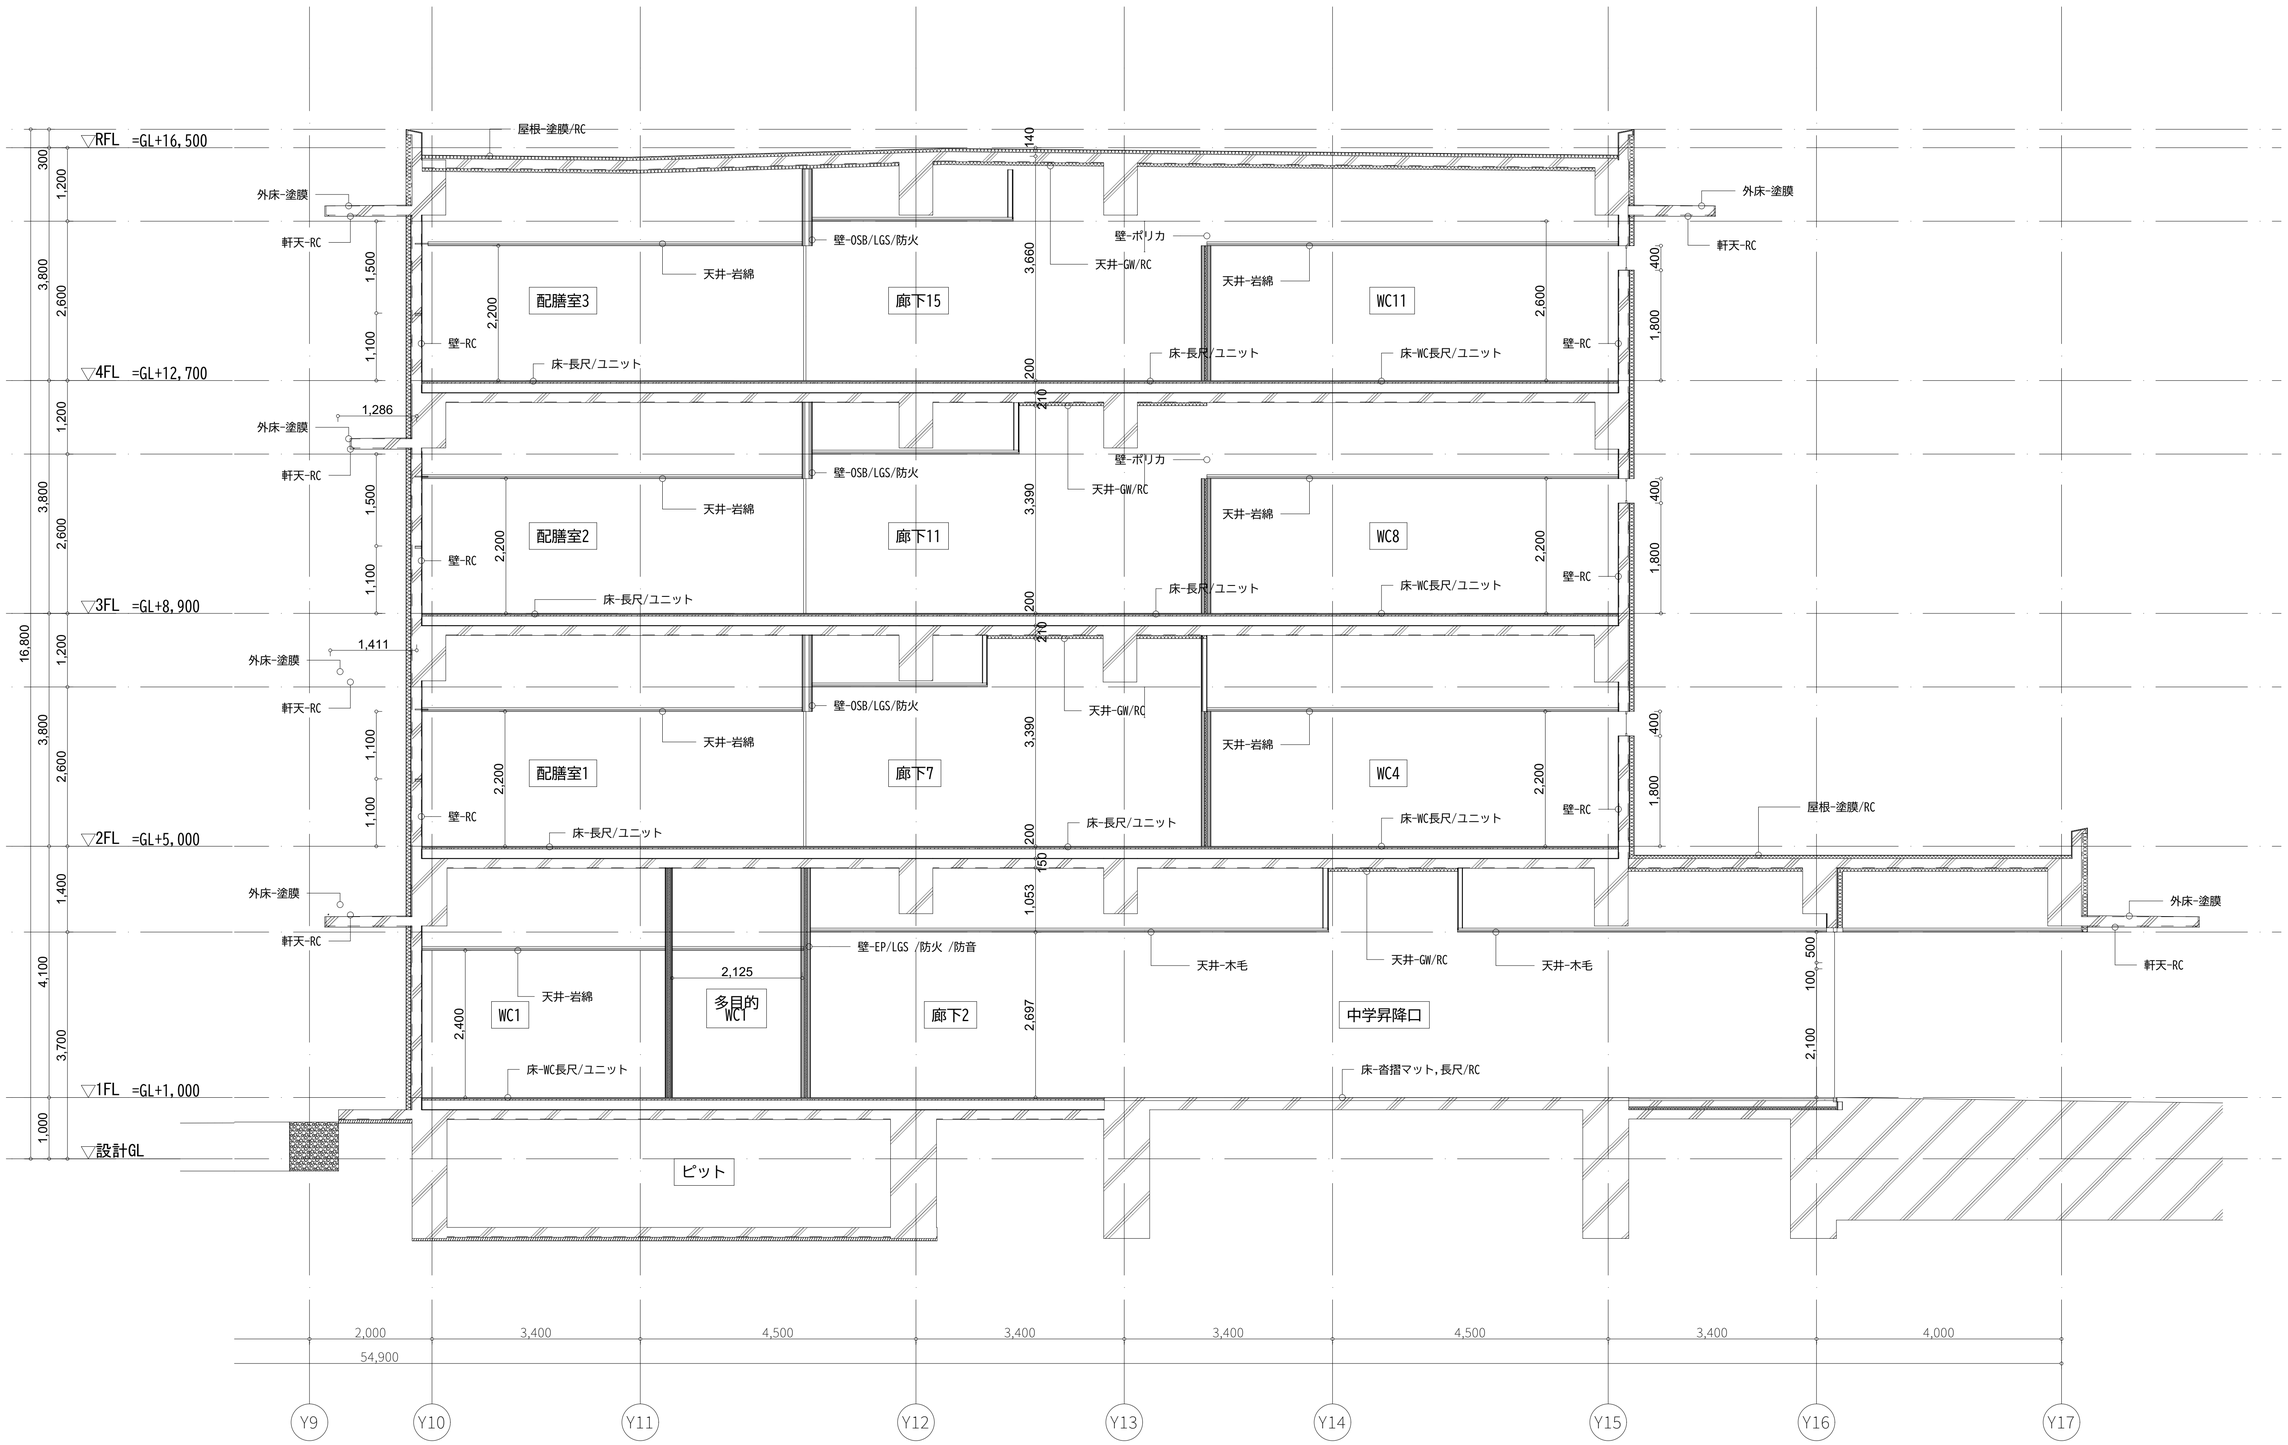


備考	設計者・設計事務所名	工事名	図面内容	縮尺	設計	図面番号
	株式会社シーラカンスアンドアソシエイツ 愛知県名古屋市中区大須3-5-13HASE-BLDG.1 6F 一級建築士事務所 愛知県知事登録（い-30）第9152号 宇野 享（一級建築士 第246066号） 良知 康晴（一級建築士 第361862号）	三次市立十日市小・中学校改築 建築主体工事	断面詳細図02	1/50 （A1） 1/100 （A3）	令和8年	A-13-02

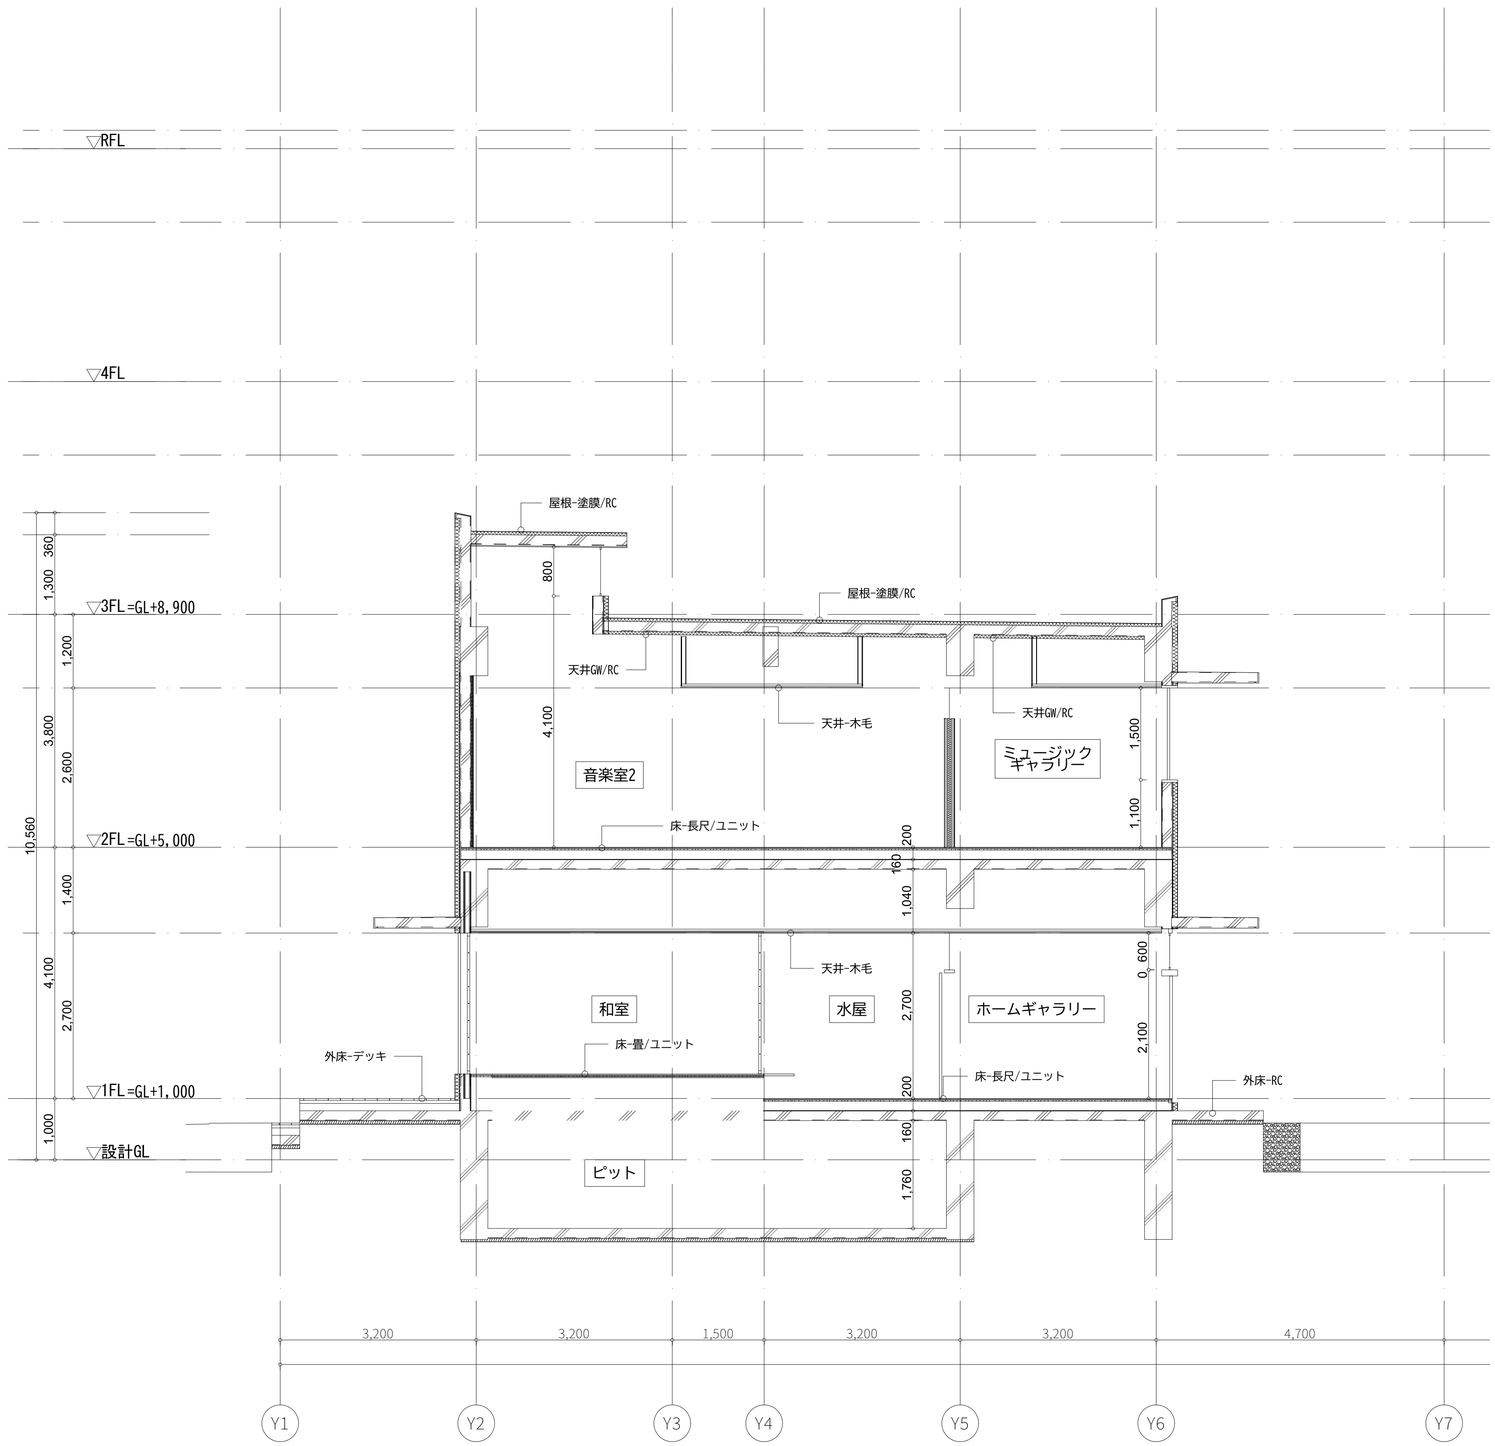


備考	設計者・設計事務所名	工事名	図面内容	縮尺	設計	図面番号
	株式会社シーラカンスアンドアソシエイツ 愛知県名古屋市中区大須3-5-13HASE-BLDG.1 6F 一級建築士事務所 愛知県知事登録（い-30）第9152号 宇野 享（一級建築士 第246066号） 良知 康晴（一級建築士 第361862号）	三次市立十日市小・中学校改築 建築主体工事	断面詳細図03	1/50 （A1） 1/100 （A3）	令和8年	A-13-03

▽最高高さ

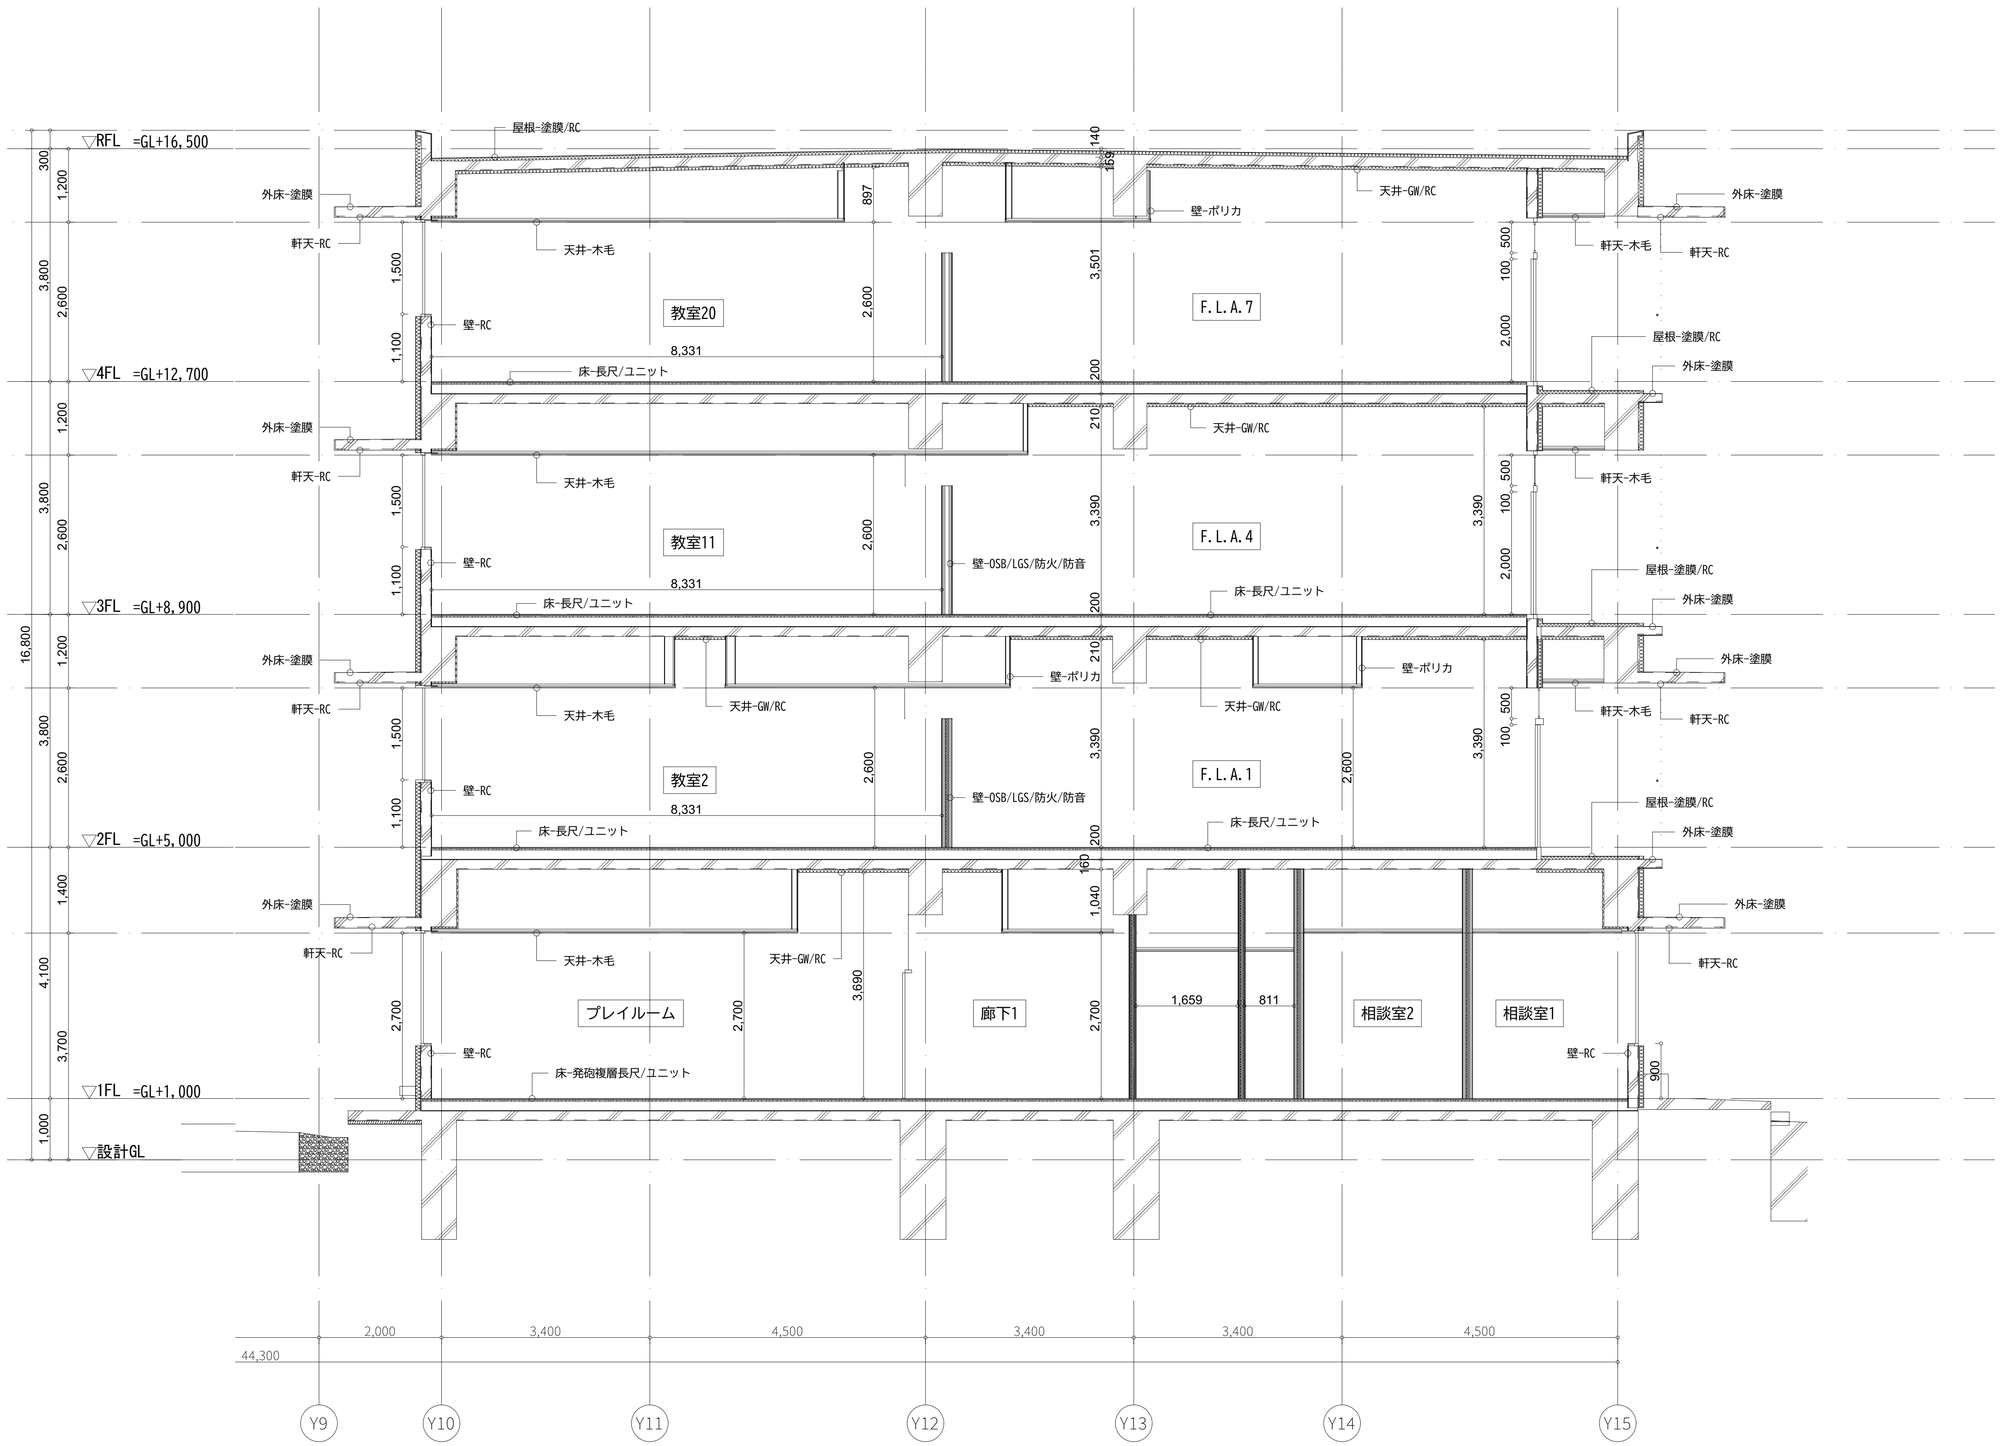


備考	設計者・設計事務所名	工事名	図面内容	縮尺	設計	図面番号
	株式会社シーラカンスアンドアソシエイツ 愛知県名古屋市中区大須3-5-13HASE-BLDG.1 6F 一級建築士事務所 愛知県知事登録（い-30）第9152号 宇野 享（一級建築士 第246066号） 良知 康晴（一級建築士 第361862号）	三次市立十日市小・中学校改築 建築主体工事	断面詳細図04	1/50 （A1） 1/100 （A3）	令和8年	A-13-04

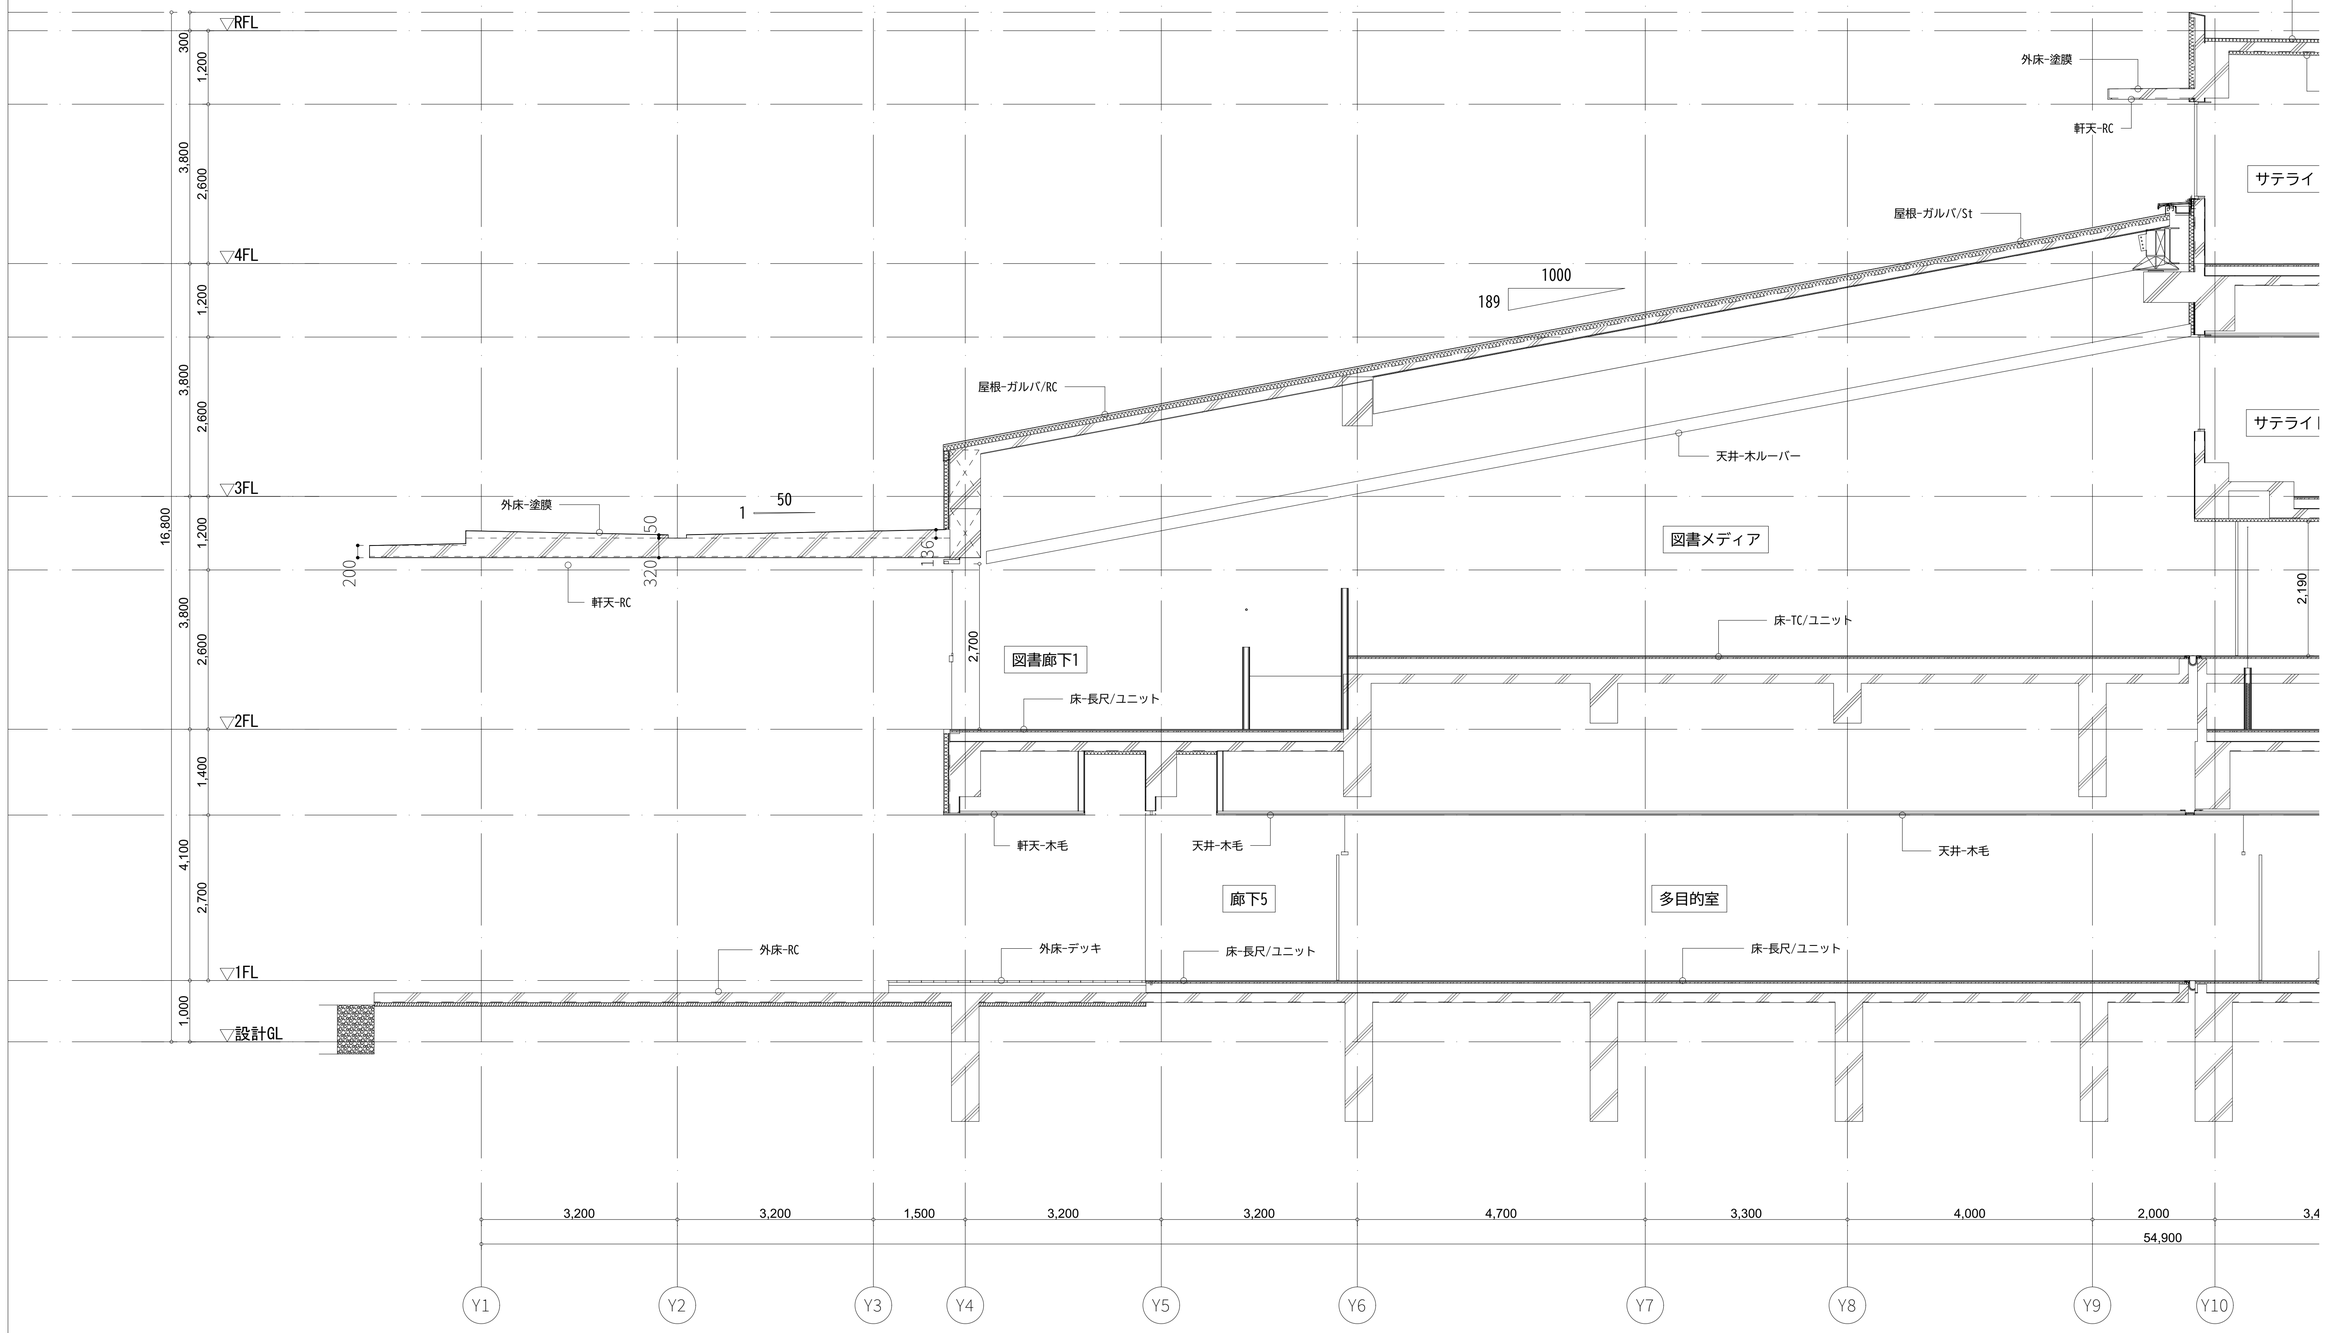


備考	設計者・設計事務所名	工事名	図面内容	縮尺	設計	図面番号
	株式会社シーラカンスアンドアソシエイツ 愛知県名古屋市中区大須3-5-13HASE-BLDG.1　6F 一級建築士事務所　愛知県知事登録（い-30）第9152号 宇野　享（一級建築士　第246066号）　良知　康晴（一級建築士　第361862号）	三次市立十日市小・中学校改築　建築主体工事	断面詳細図05	1/50　(A1) 1/100　(A3)	令和8年	A-13-05


▽最高高さ

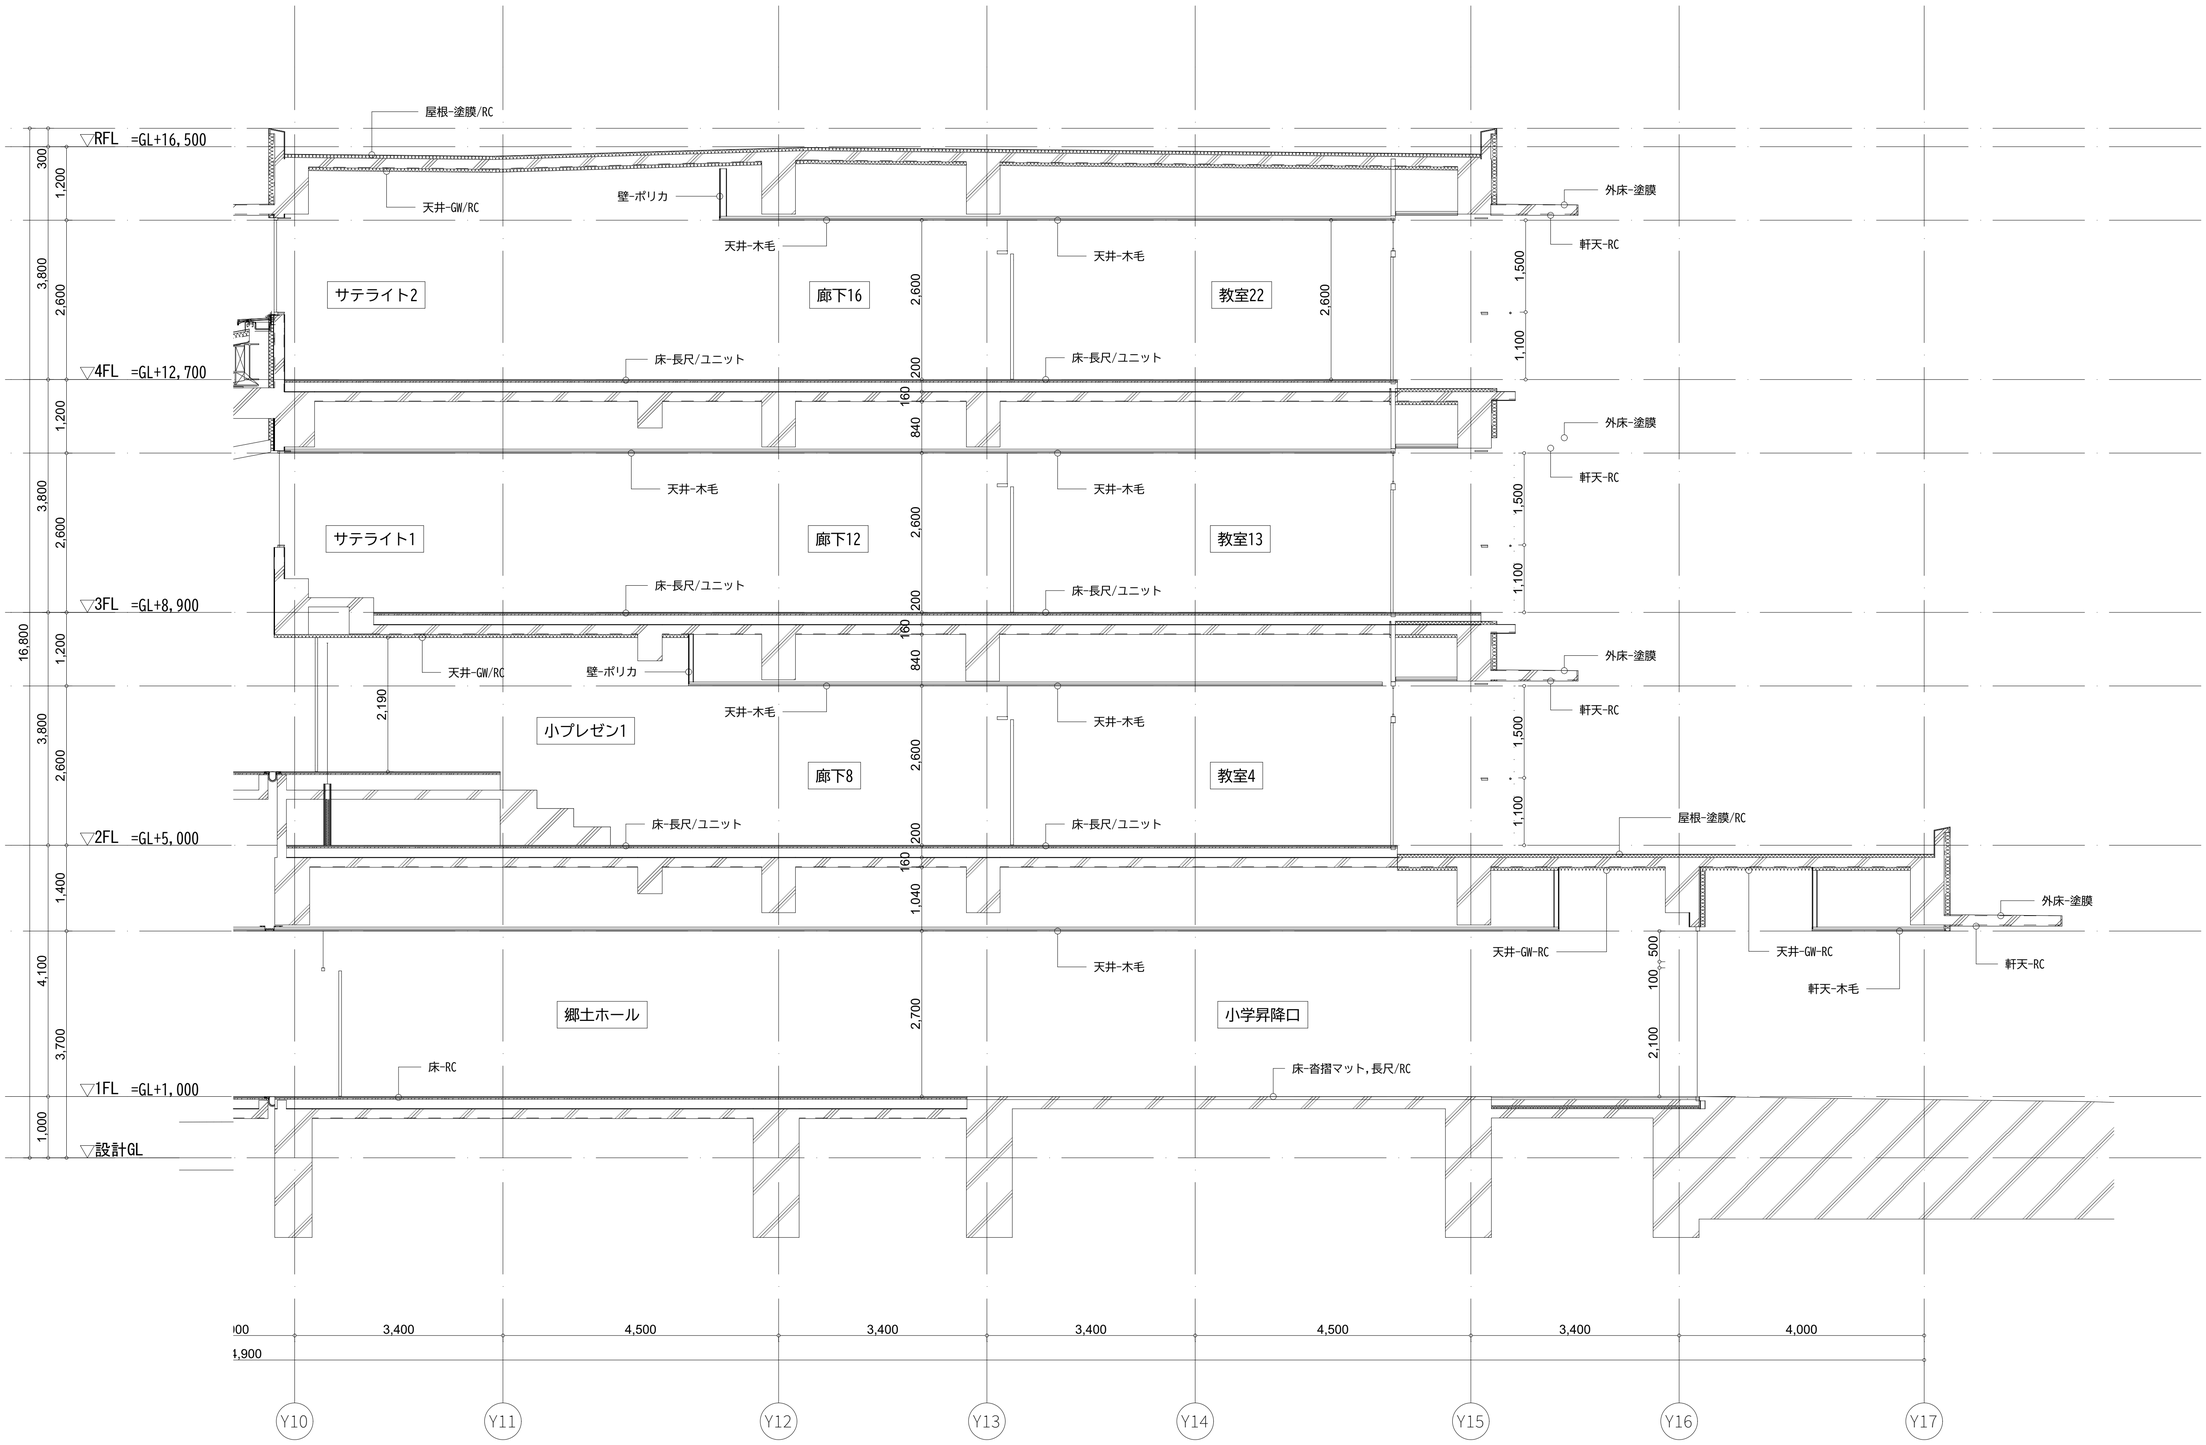


備考	設計者・設計事務所名	工事名	図面内容	縮尺	設計	図面番号
	株式会社シーラカンスアンドアソシエイツ 愛知県名古屋市中区大須3-5-13HASE-BLDG.1 6F 一級建築士事務所 愛知県知事登録（い-30）第9152号 宇野 享（一級建築士 第246066号） 良知 康晴（一級建築士 第361862号）	三次市立十日市小・中学校改築 建築主体工事	断面詳細図06	1/50 （A1） 1/100 （A3）	令和8年	A-13-06

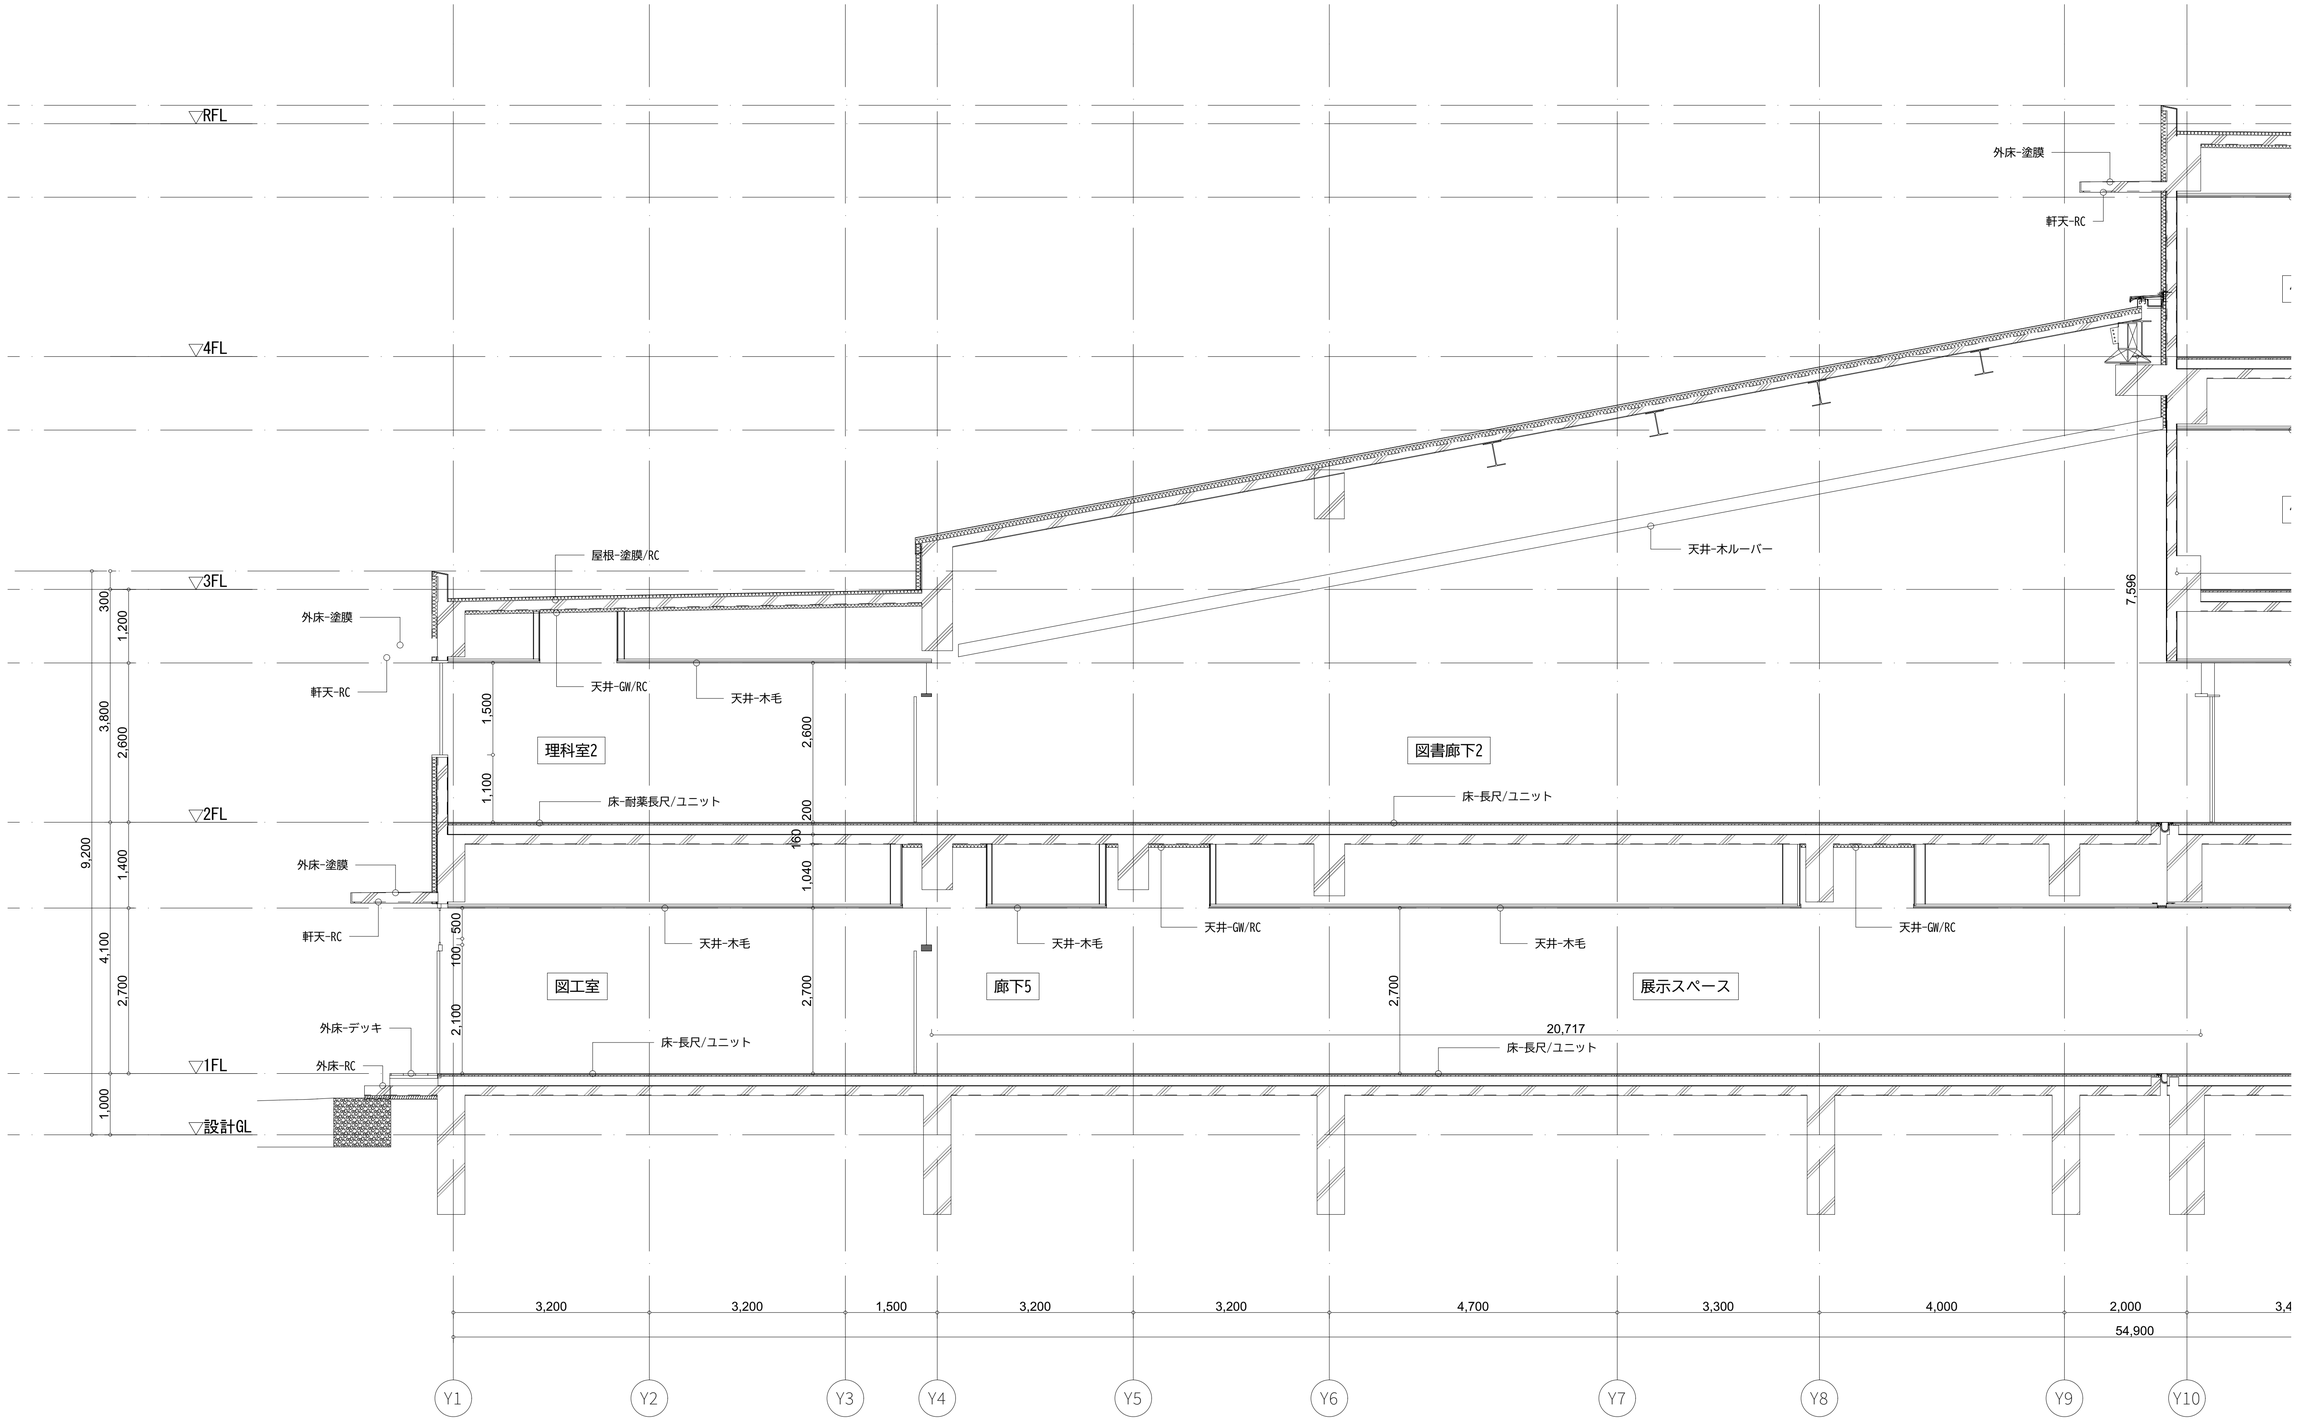

備考	設計者・設計事務所名	工事名	図面内容	縮尺	設計	図面番号
	株式会社シーラカンスアンドアソシエイツ 愛知県名古屋市中区大須3-5-13HASE-BLDG.1　6F 一級建築士事務所　愛知県知事登録（い-30）第9152号 宇野　享（一級建築士　第246066号）　良知　康晴（一級建築士　第361862号）	三次市立十日市小・中学校改築　建築主体工事	断面詳細図07	1/50　(A1) 1/100　(A3)	令和8年	A-13-07

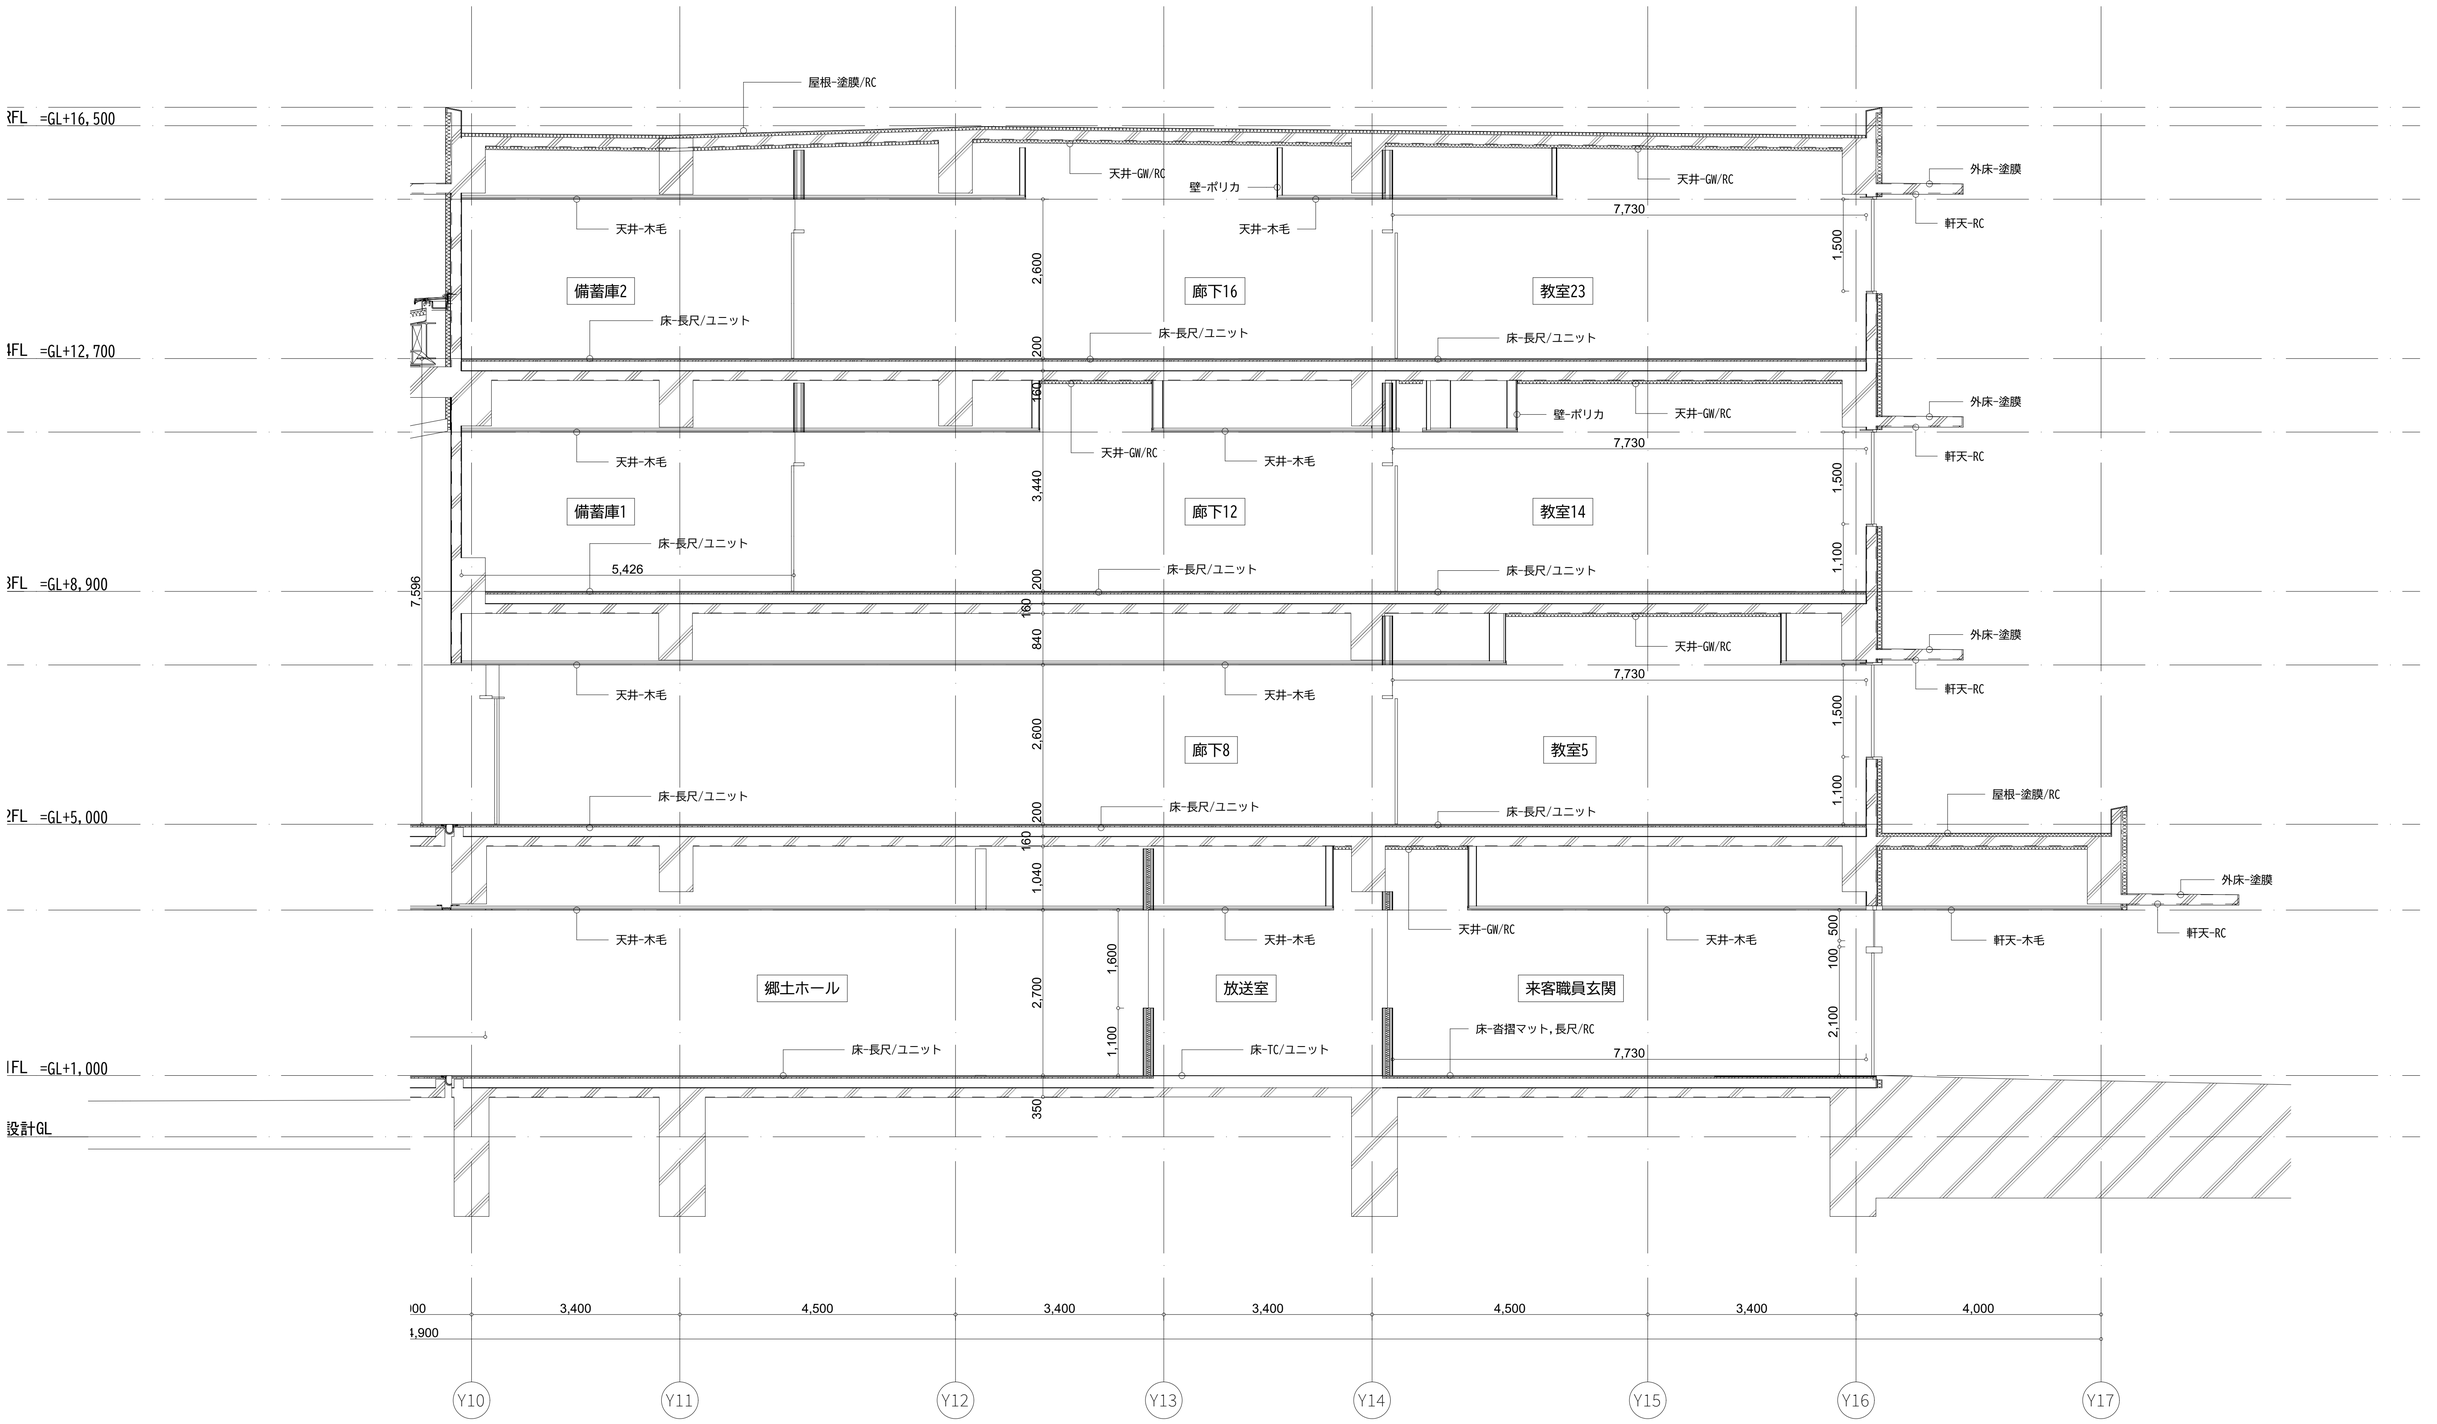


備考	設計者・設計事務所名	工事名	図面内容	縮尺	設計	図面番号
	株式会社シーラカンスアンドアソシエイツ 愛知県名古屋市中区大須3-5-13HASE-BLDG.1 6F 一級建築士事務所 愛知県知事登録（い-30）第9152号 宇野 享（一級建築士 第246066号） 良知 康晴（一級建築士 第361862号）	三次市立十日市小・中学校改築 建築主体工事	断面詳細図08	1/50 （A1） 1/100 （A3）	令和8年	A-13-08

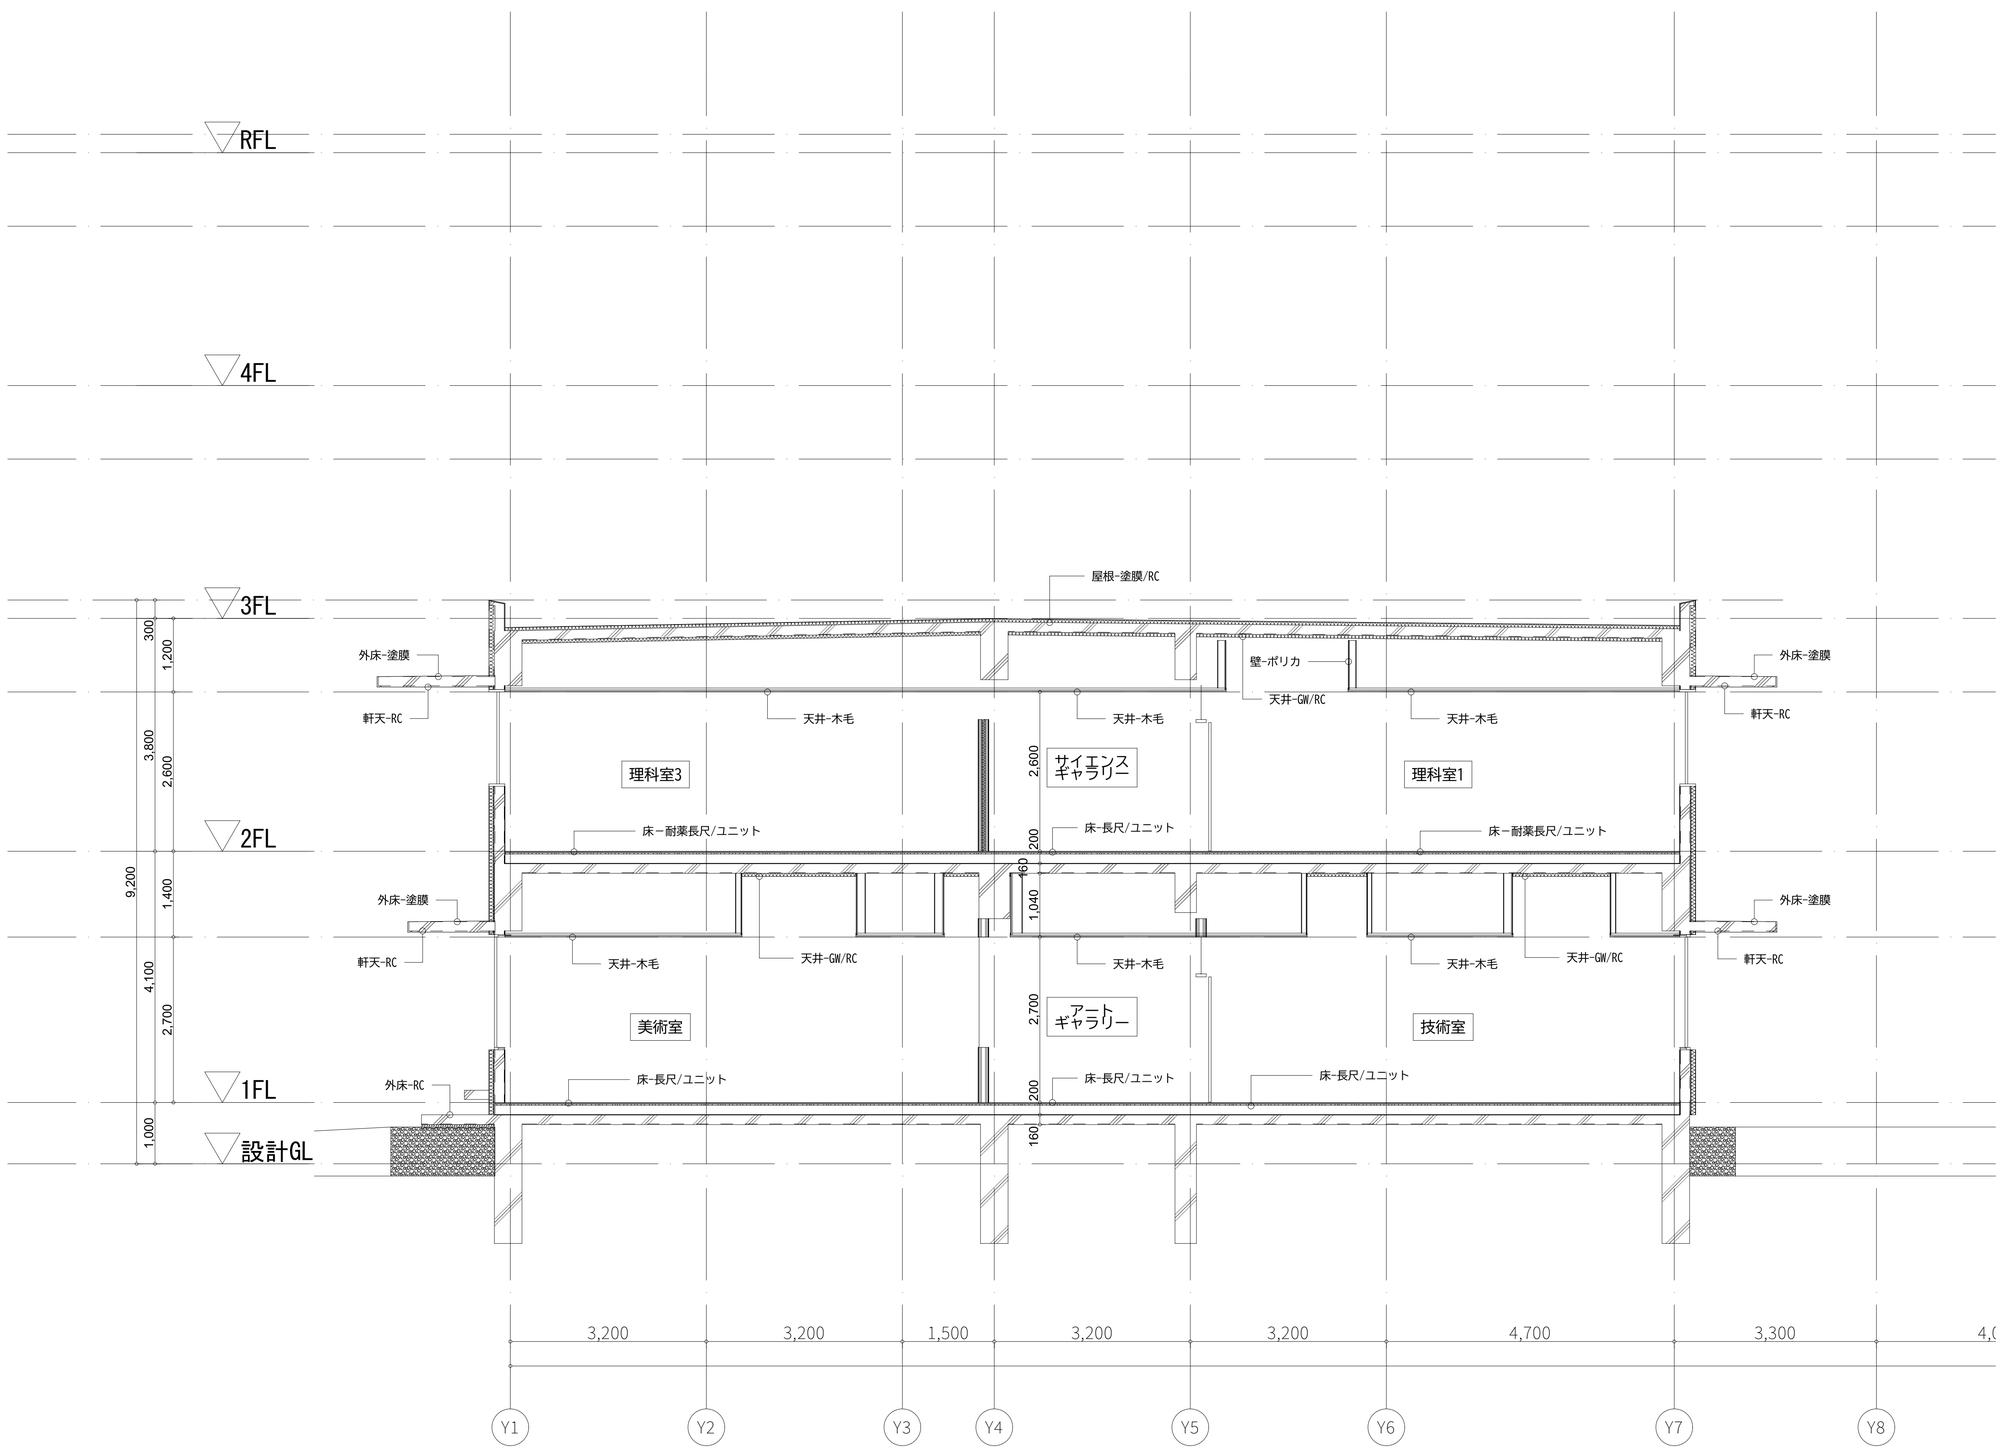


備考	設計者：設計事務所名	工事名	図面内容	縮尺	設計	図面番号
	株式会社シーラカンスアンドアソシエイツ 愛知県名古屋市中区大須3-5-13HASE-BLDG.1　6F 一級建築士事務所　愛知県知事登録（い-30）第9152号 宇野　亨（一級建築士　第246066号）　良知　康晴（一級建築士　第361862号）	三次市立十日市小・中学校改築　建築主体工事	断面詳細図09	1/50　(A1) 1/100　(A3)	令和8年	A-13-09


▽最高高さ

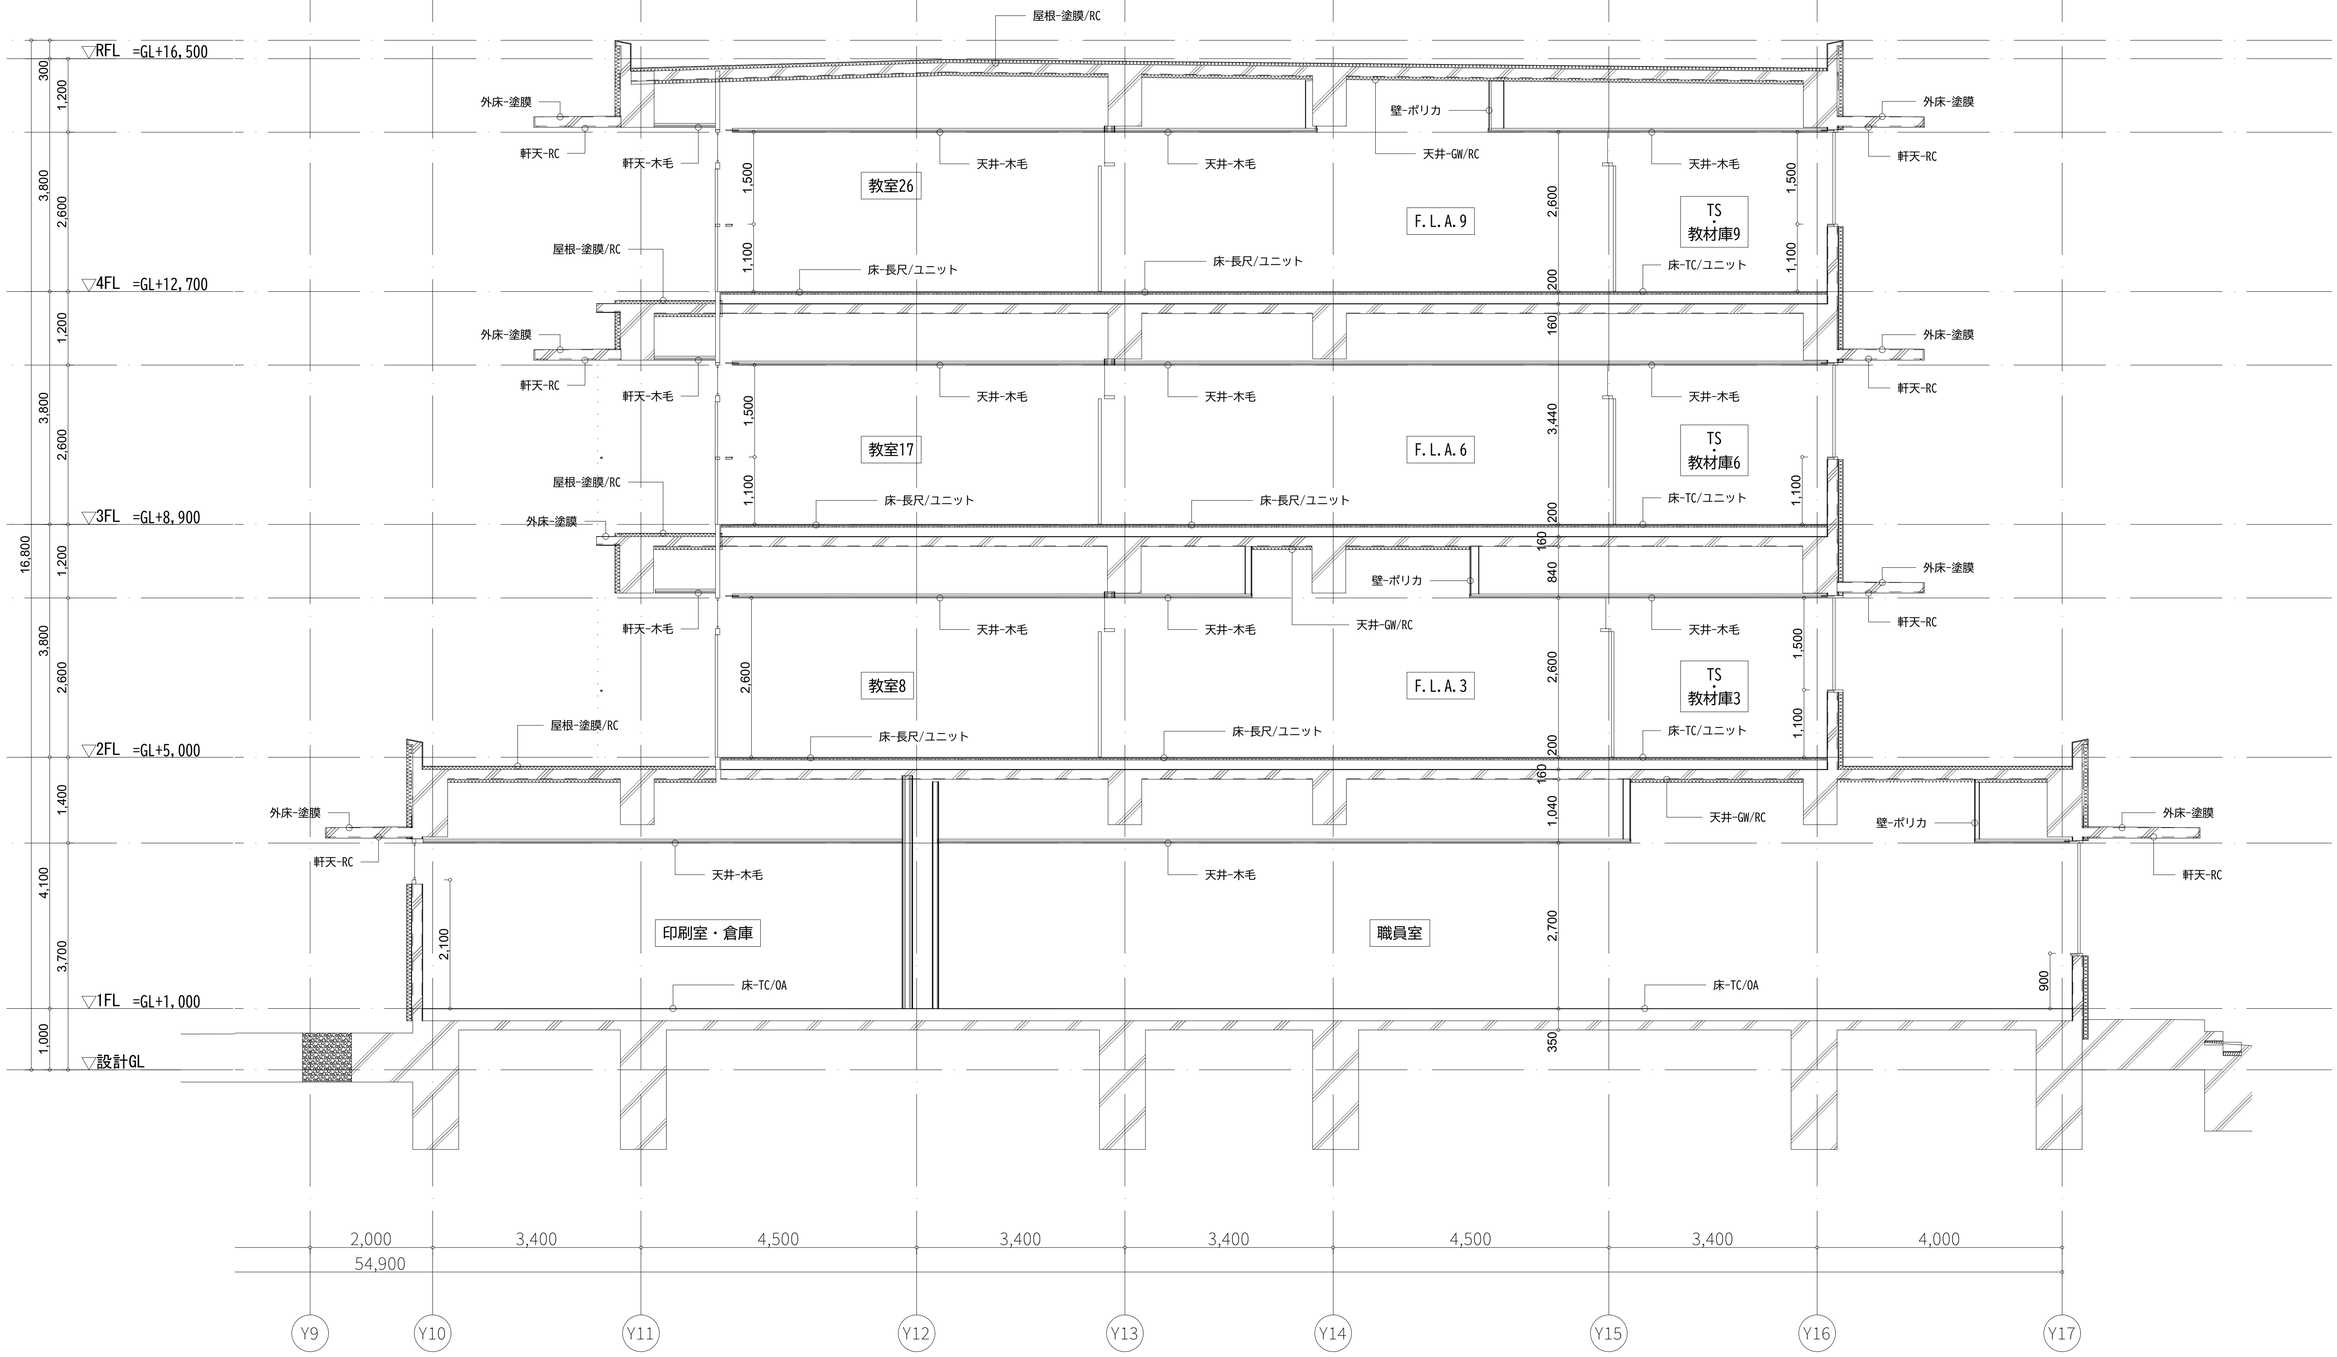


備考	設計者・設計事務所名	工事名	図面内容	縮尺	設計	図面番号
	株式会社シーラカンスアンドアソシエイツ 愛知県名古屋市中区大須3-5-13HASE-BLDG.1 6F 一級建築士事務所 愛知県知事登録（い-30）第9152号 宇野 享（一級建築士 第246066号） 良知 康晴（一級建築士 第361862号）	三次市立十日市小・中学校改築 建築主体工事	断面詳細図10	1/50 （A1） 1/100 （A3）	令和8年	A-13-10

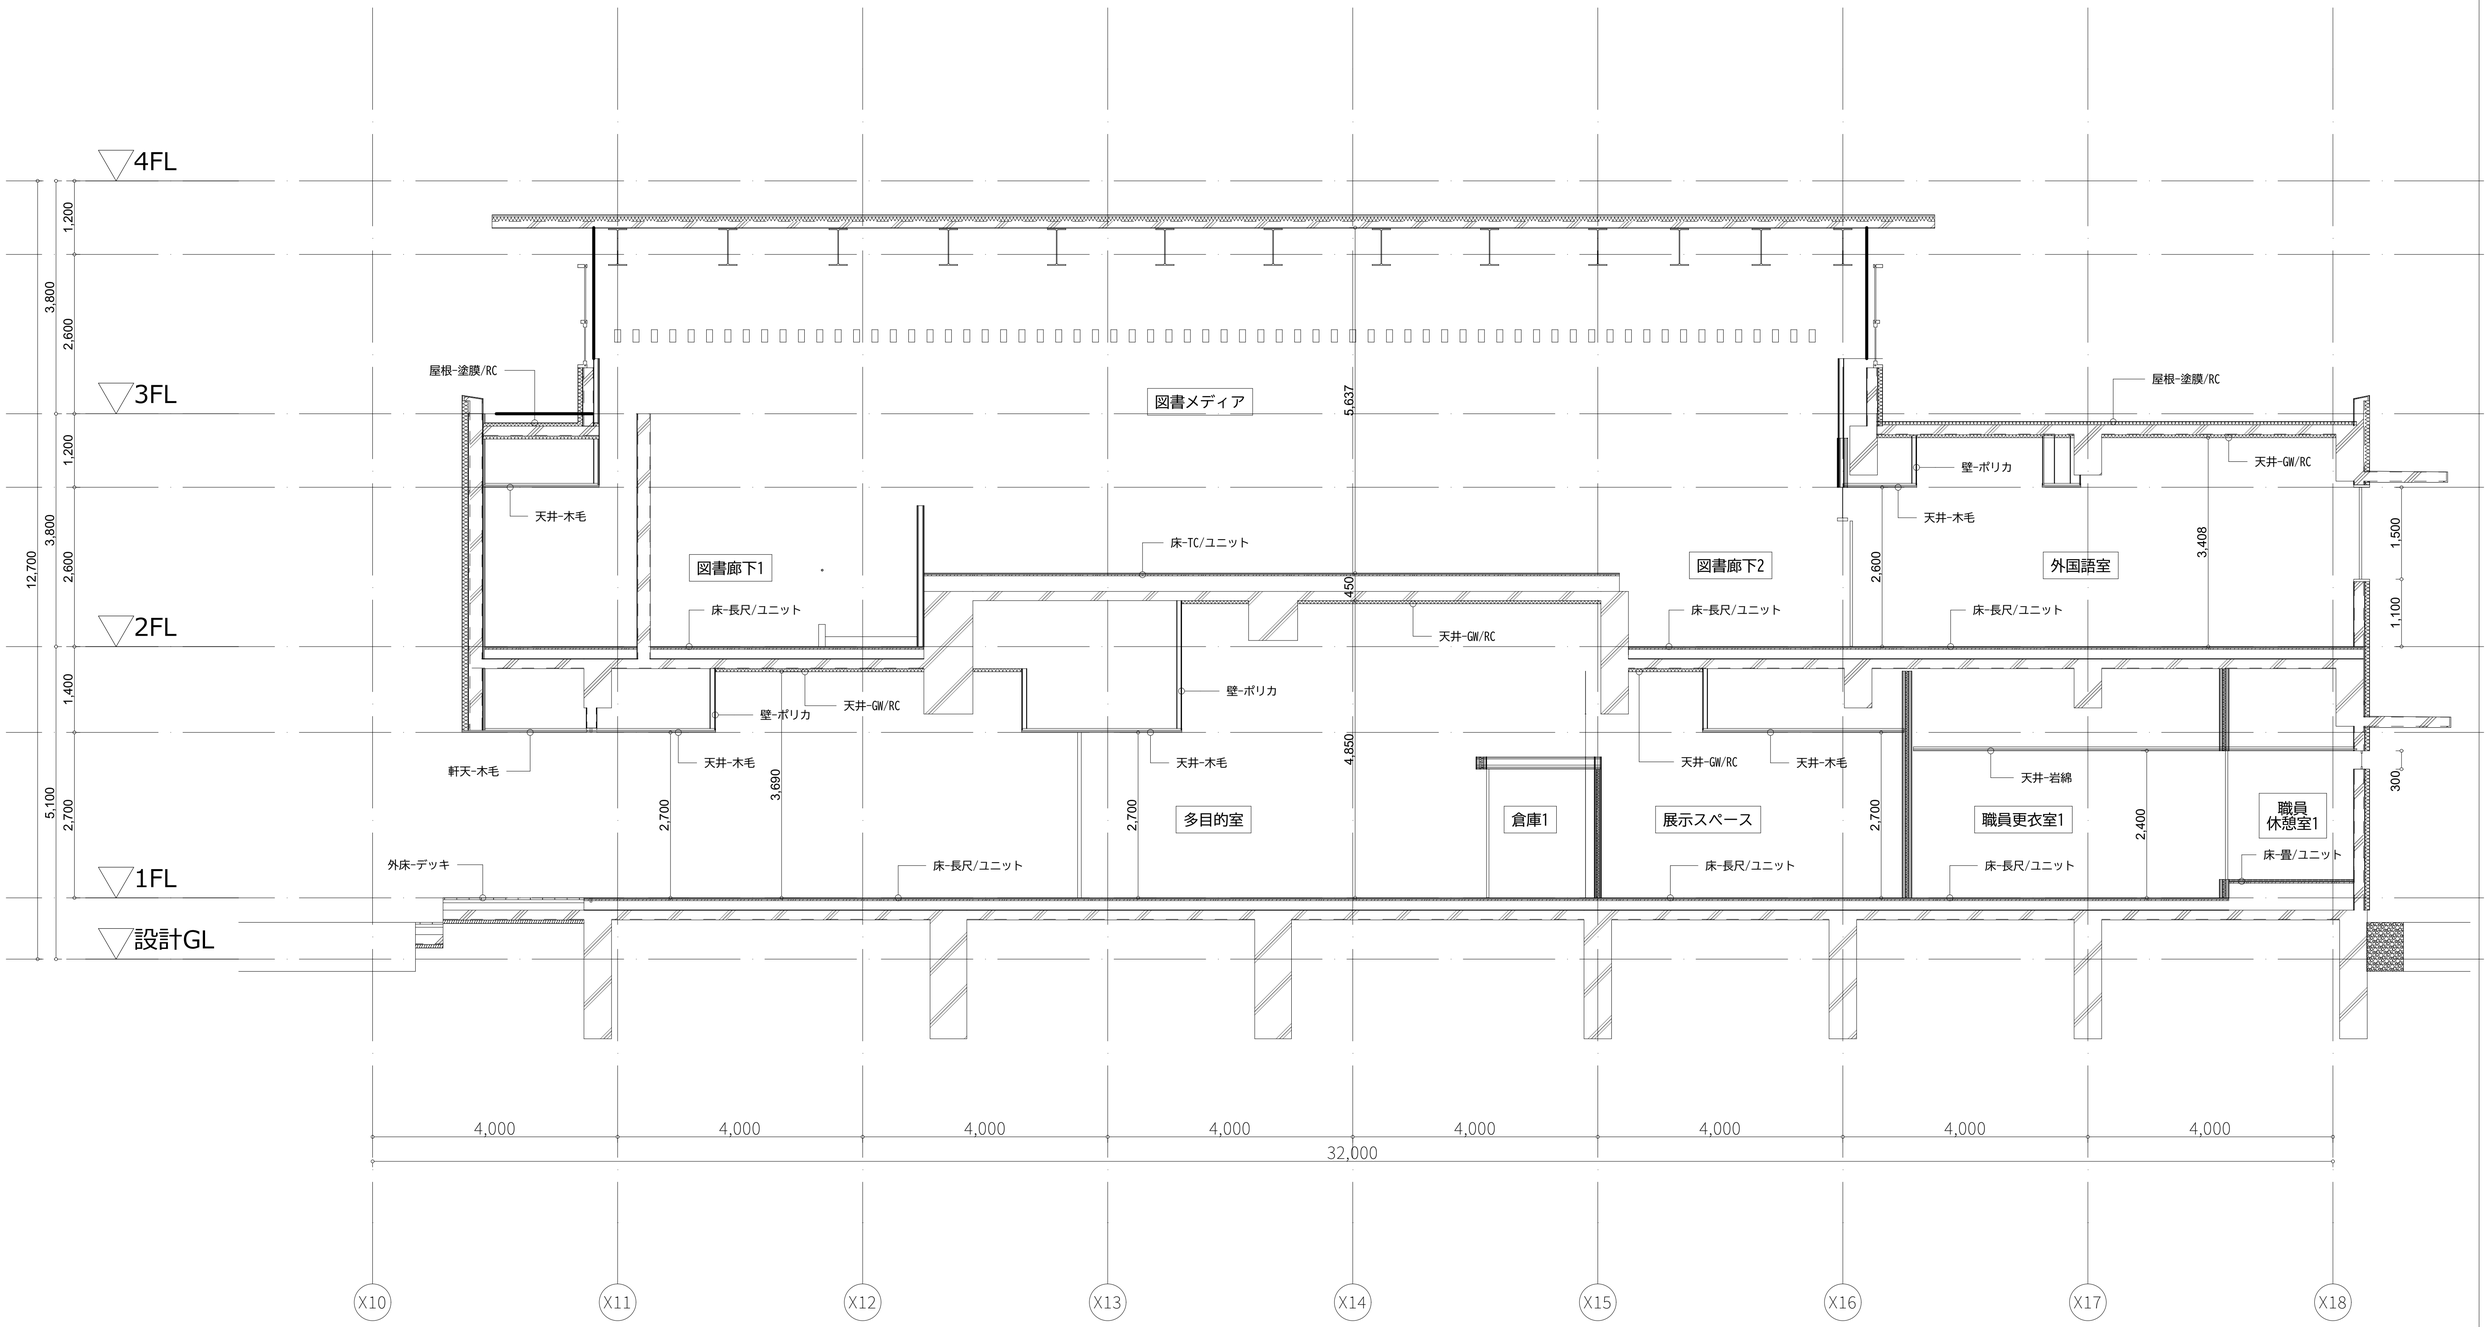


備考	設計者・設計事務所名	工事名	図面内容	縮尺	設計	図面番号
	株式会社シーラカンスアンドアソシエイツ 愛知県名古屋市中区大須3-5-13HASE-BLDG.1　6F 一級建築士事務所　愛知県知事登録（い-30）第9152号 宇野　享（一級建築士　第246066号）　良知　康晴（一級建築士　第361862号）	三次市立十日市小・中学校改築　建築主体工事	断面詳細図11	1/50　(A1) 1/100　(A3)	令和8年	A-13-11

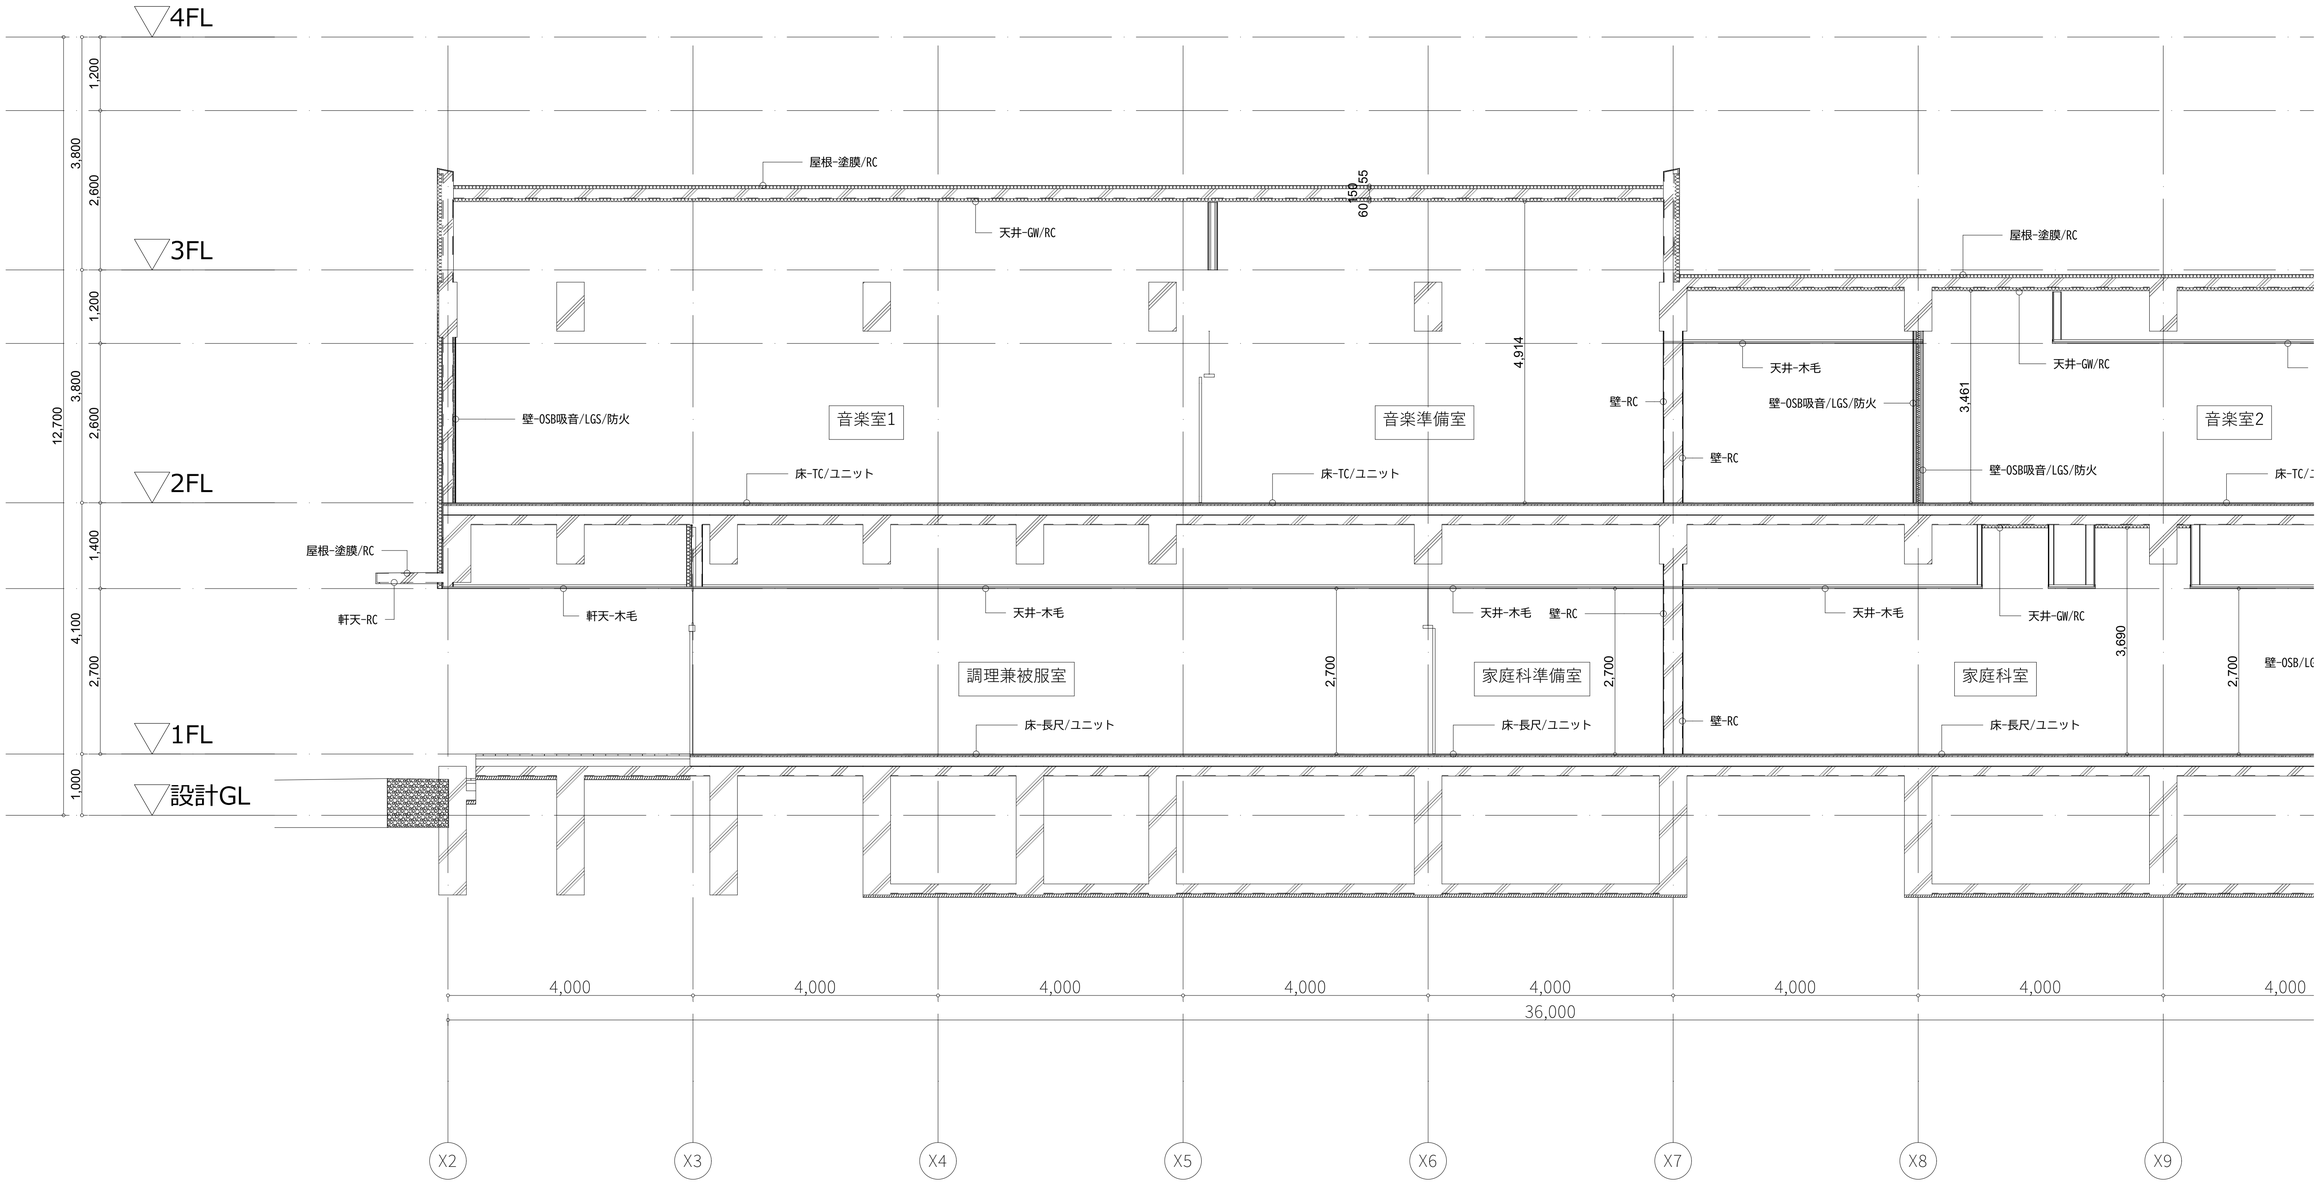


備考	設計者：設計事務所名	工事名	図面内容	縮尺	設計	図面番号
	株式会社シーラカンスアンドアソシエイツ 愛知県名古屋市中区大須3-5-13HASE-BLDG.1　6F 一級建築士事務所　愛知県知事登録（い-30）第9152号 宇野　亨（一級建築士　第246066号）　良知　康晴（一級建築士　第361862号）	三次市立十日市小・中学校改築　建築主体工事	断面詳細図12	1/50　(A1) 1/100　(A3)	令和8年	A-13-12

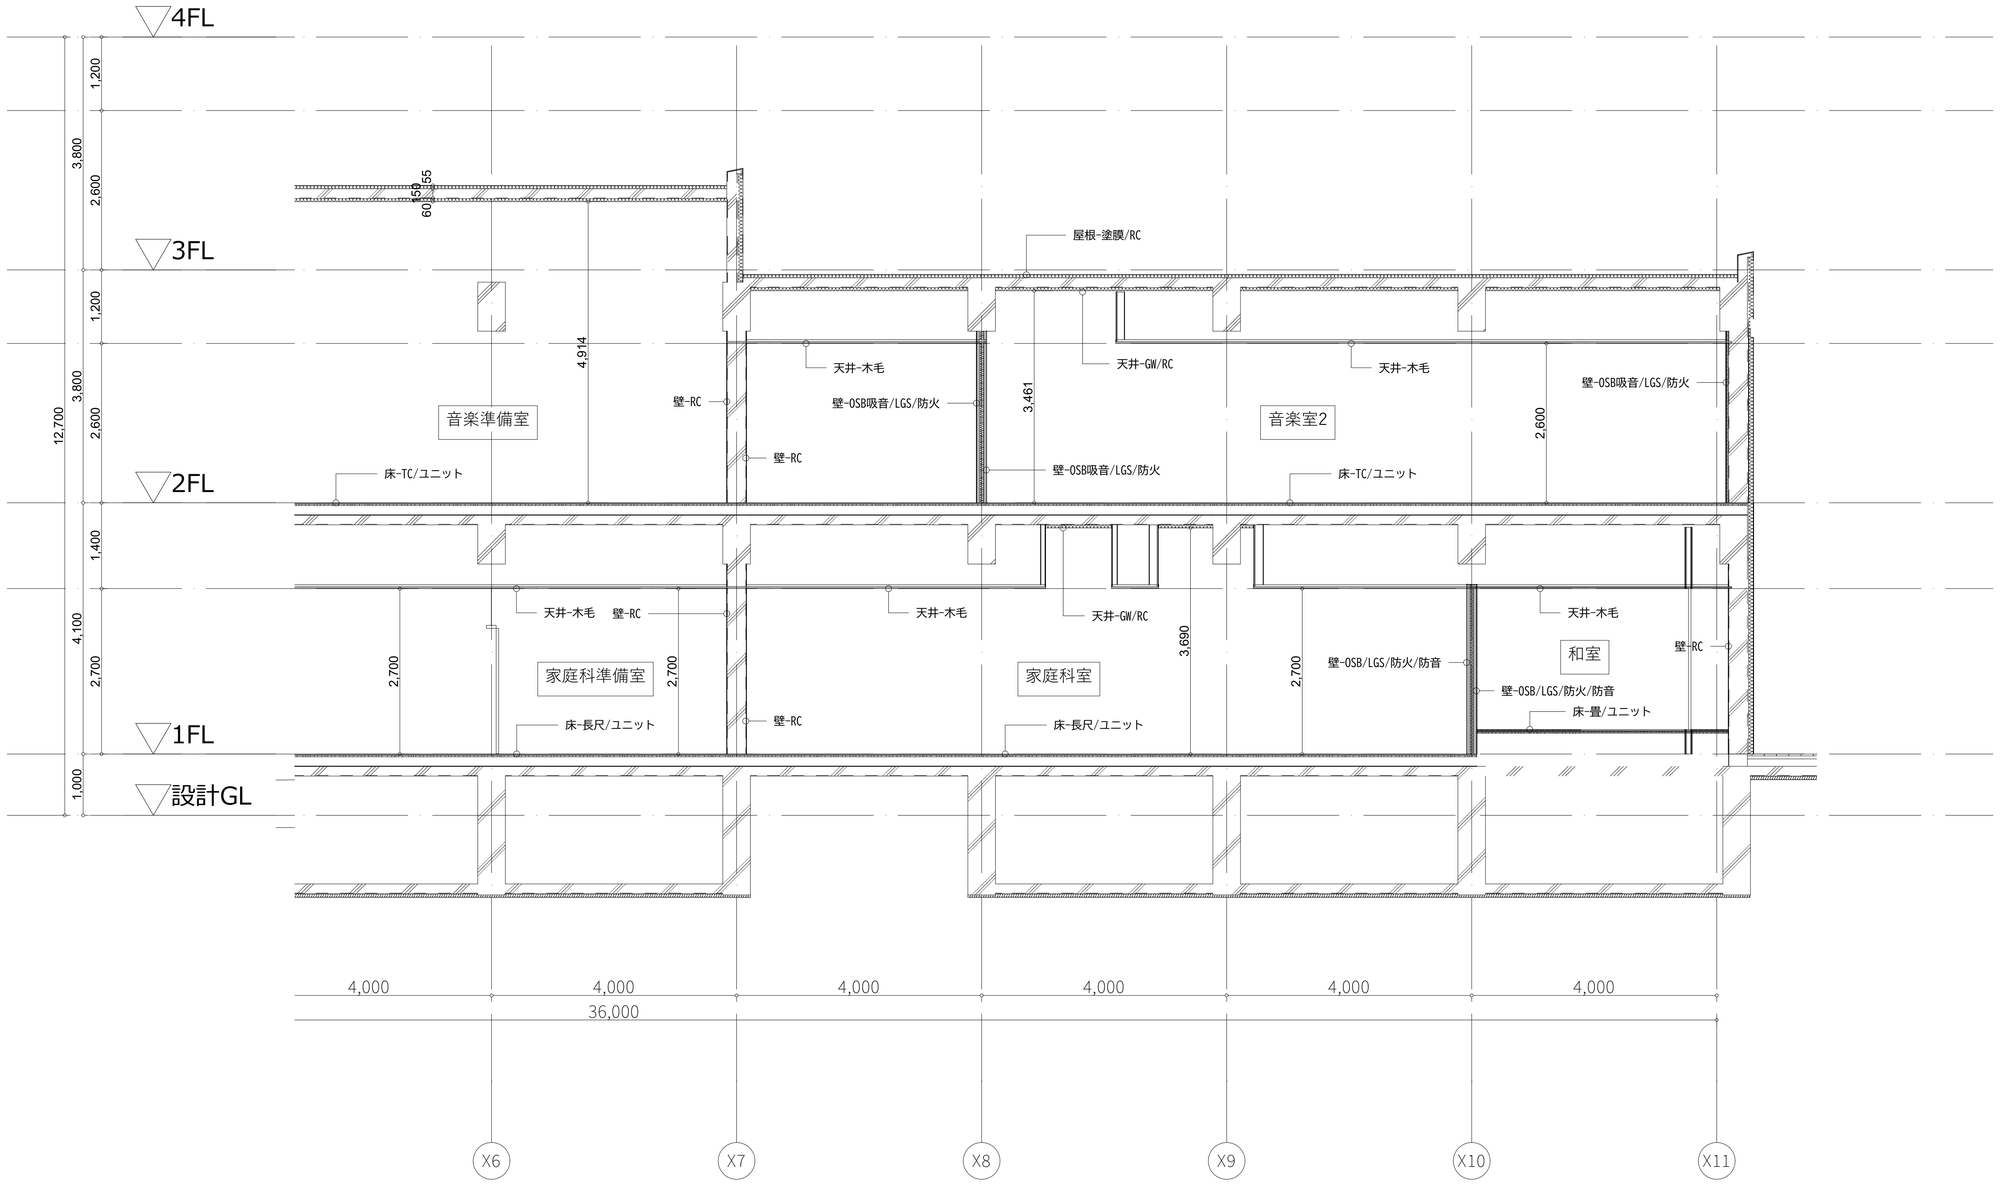

備考	設計者・設計事務所名	工事名	図面内容	縮尺	設計	図面番号
	株式会社シーラカンスアンドアソシエイツ 愛知県名古屋市中区大須3-5-13HASE-BLDG.1　6F 一級建築士事務所　愛知県知事登録（い-30）第9152号 宇野　享（一級建築士　第246066号）　良知　康晴（一級建築士　第361862号）	三次市立十日市小・中学校改築　建築主体工事	断面詳細図13	1/50　(A1) 1/100　(A3)	令和8年	A-13-13

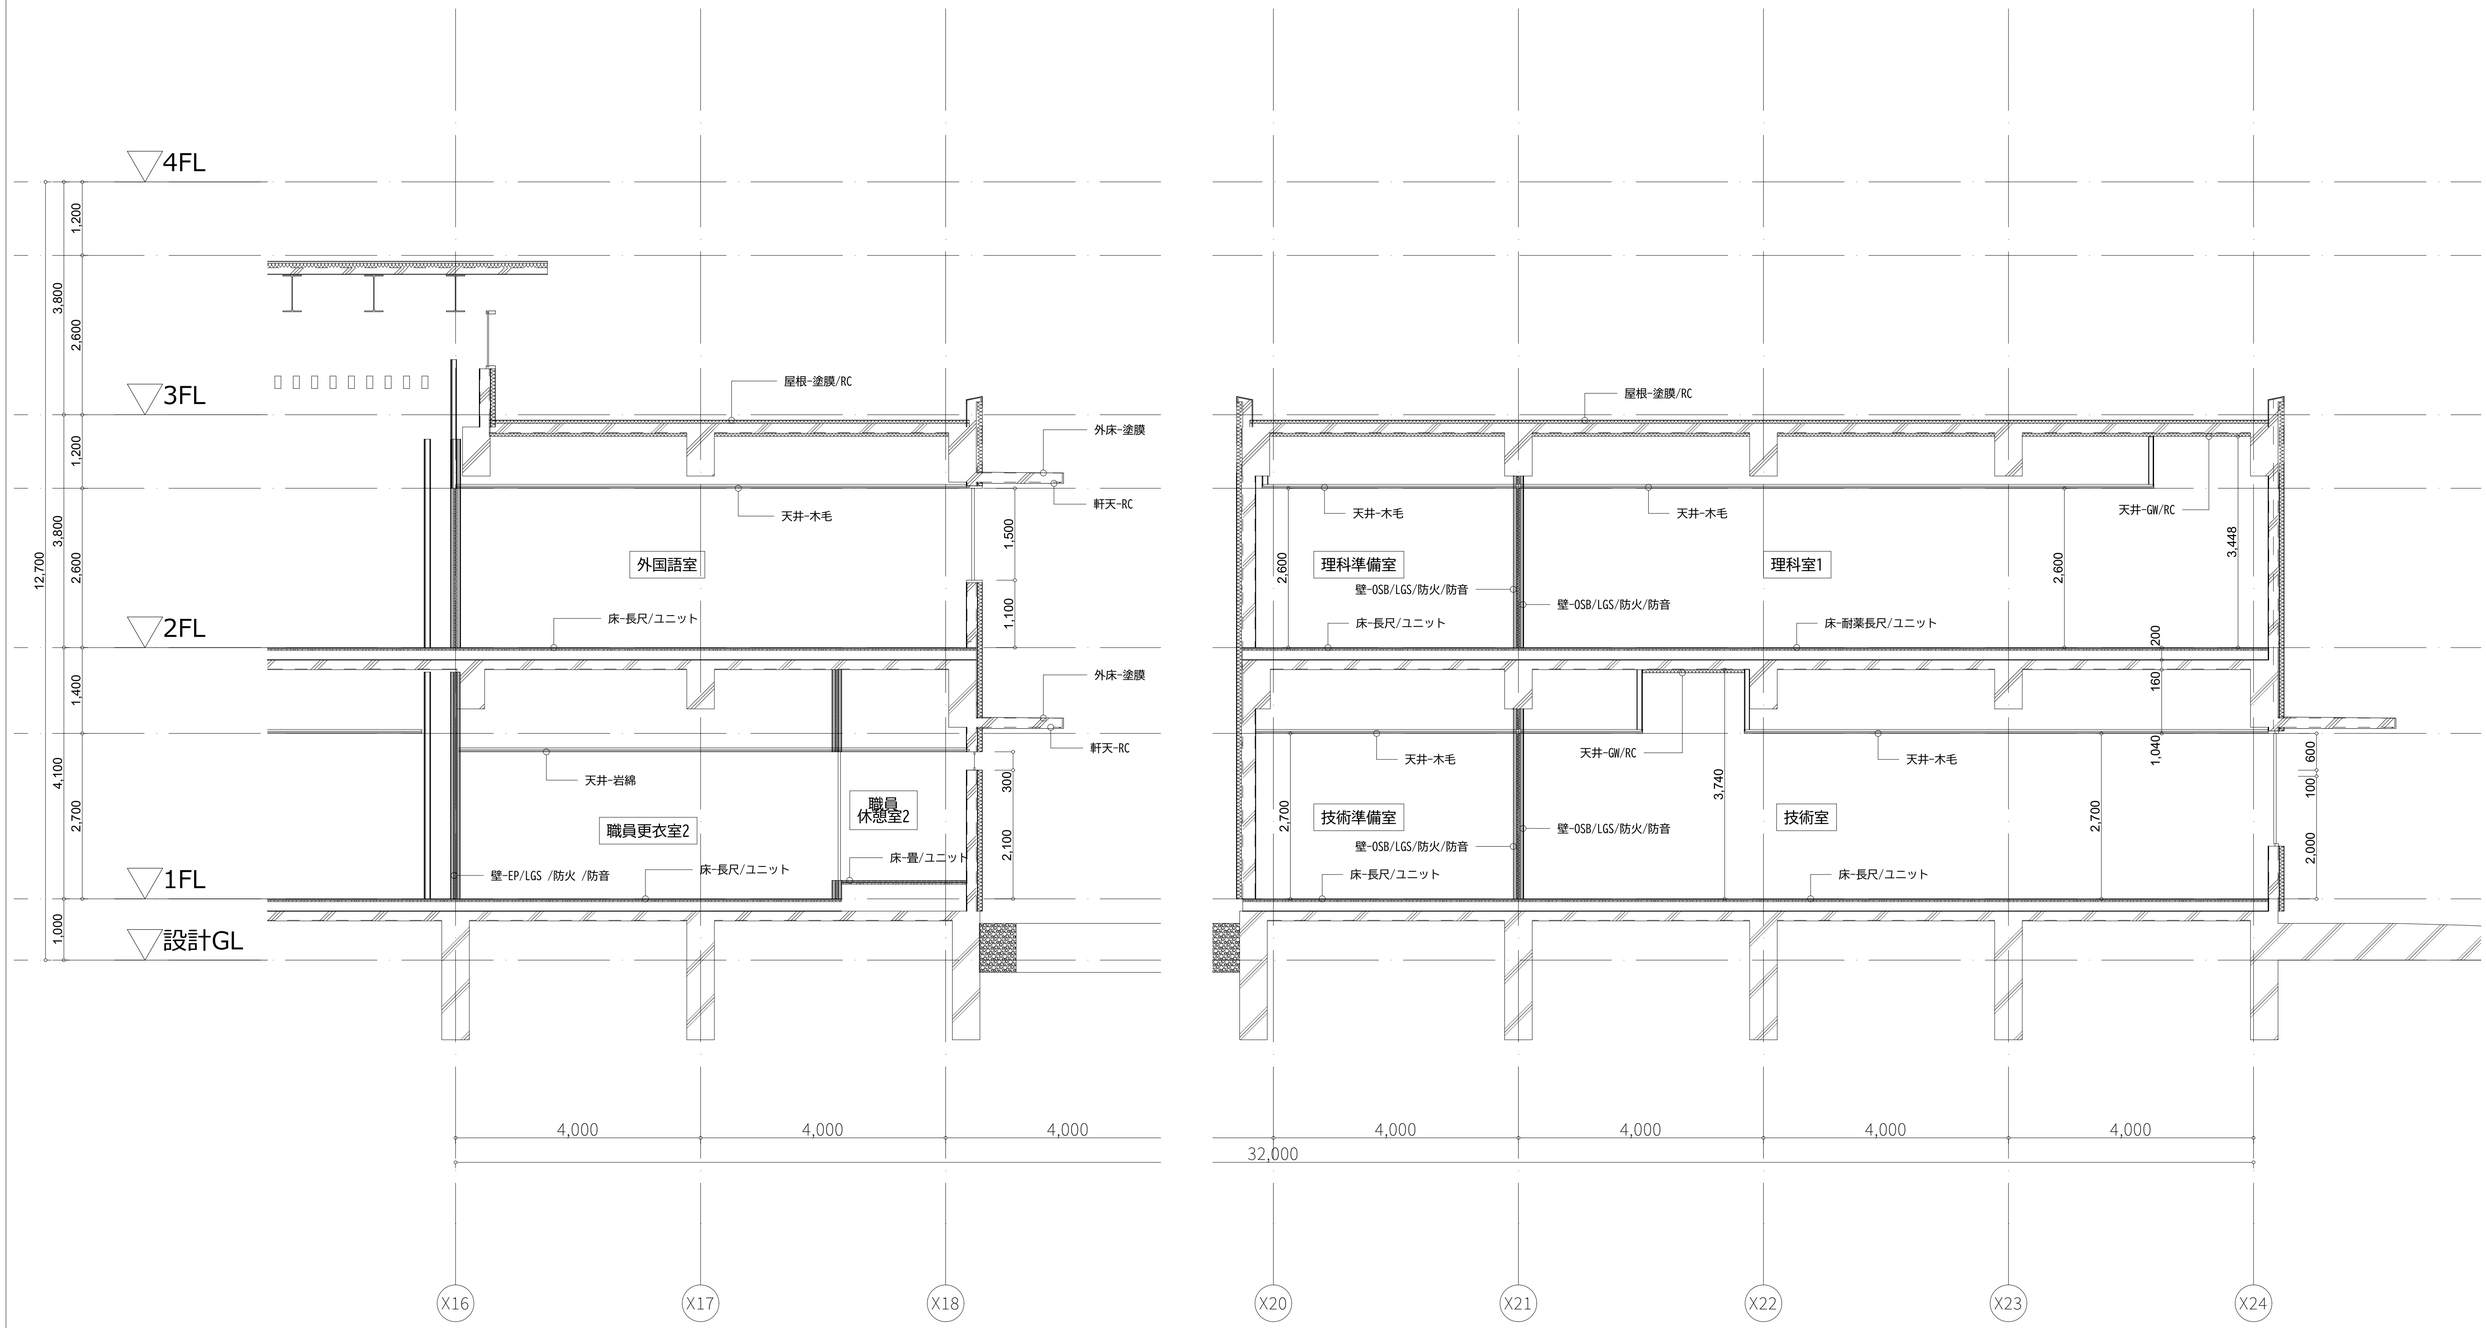

備考	設計者・設計事務所名	工事名	図面内容	縮尺	設計	図面番号
	株式会社シーラカンスアンドアソシエイツ 愛知県名古屋市中区大須3-5-13HASE-BLDG.1　6F 一級建築士事務所　愛知県知事登録（い-30）第9152号 宇野　享（一級建築士　第246066号）　良知　康晴（一級建築士　第361862号）	三次市立十日市小・中学校改築　建築主体工事	断面詳細図14	1/50　(A1) 1/100　(A3)	令和8年	A-13-14

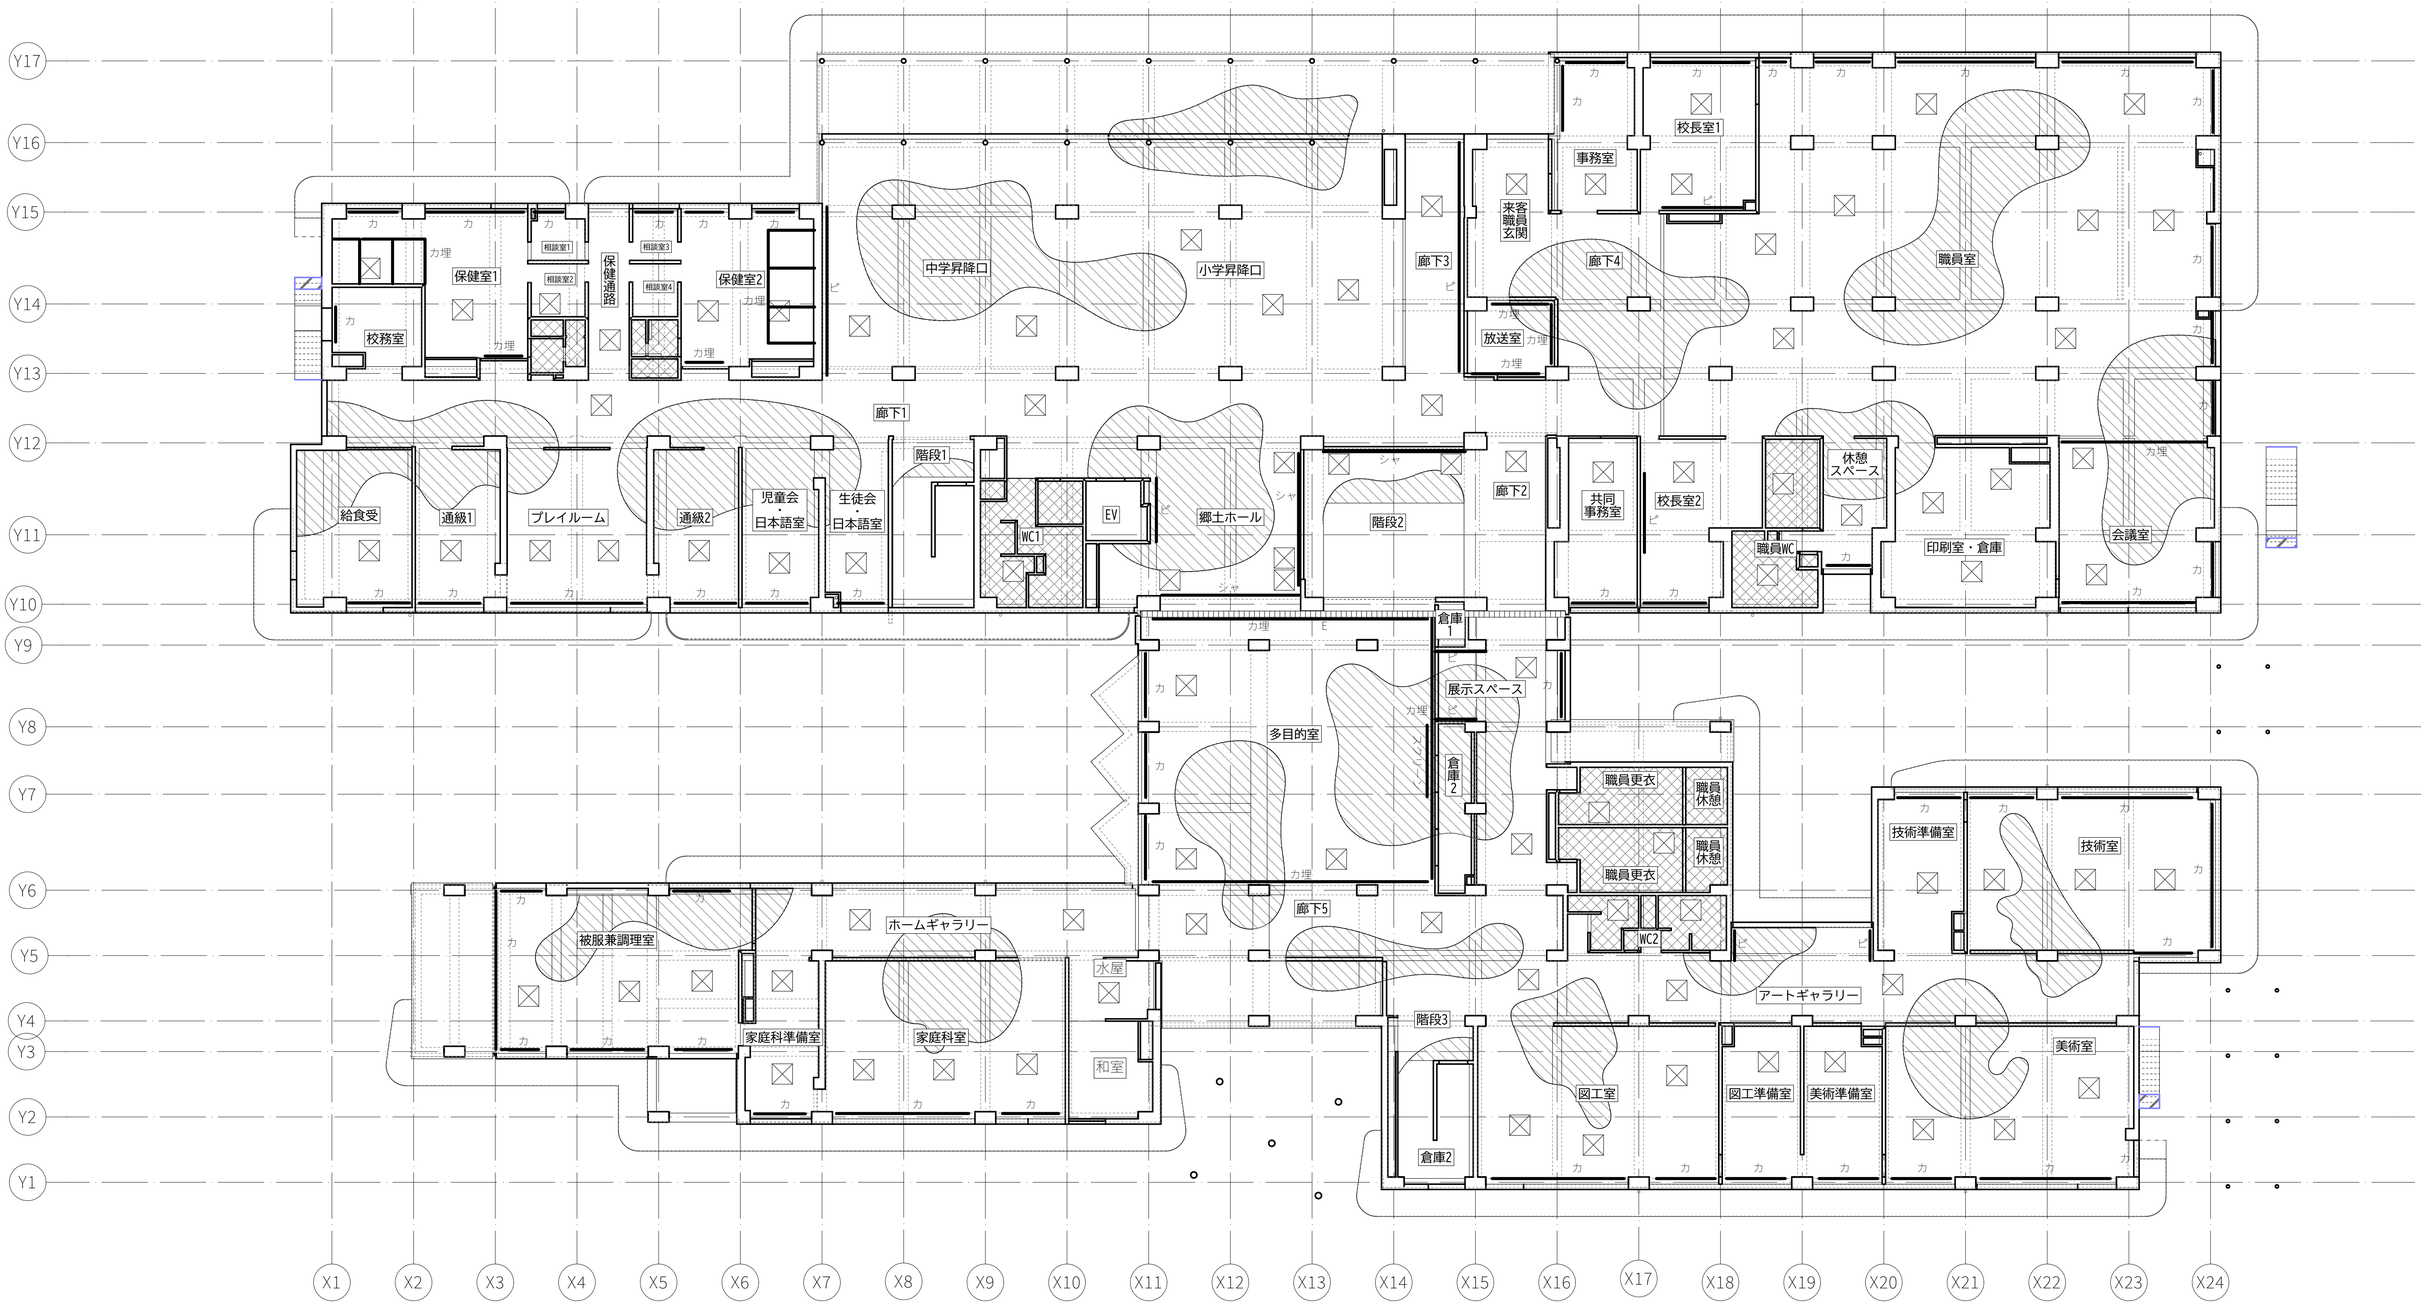


凡例

	天井-木毛 軒天-木毛		天井-GW/RC	カ	カーテンボックス カーテンレール	ブ	ブラインドボックス
	天井-岩綿		天井-RC 軒天-RC白	カ埋	カーテンレール埋込	スクリーン	スクリーンボックス

ピ	ピクチャーレール		天井点検口
E	エキスパンションジョイント		天井点検口(木毛)

備考	設計者・設計事務所名	工事名	図面内容	縮尺	設計	図面番号
	株式会社シーラカンスアンドアソシエイツ 愛知県名古屋市中区大須3-5-13HASE-BLDG.1 6F 一級建築士事務所 愛知県知事登録（い-30）第9152号 宇野 享（一級建築士 第246066号） 良知 康晴（一級建築士 第361862号）	三次市立十日市小・中学校改築 建築主体工事	天井伏図01	1/150 (A1) 1/300 (A3)	令和8年	A-14-01

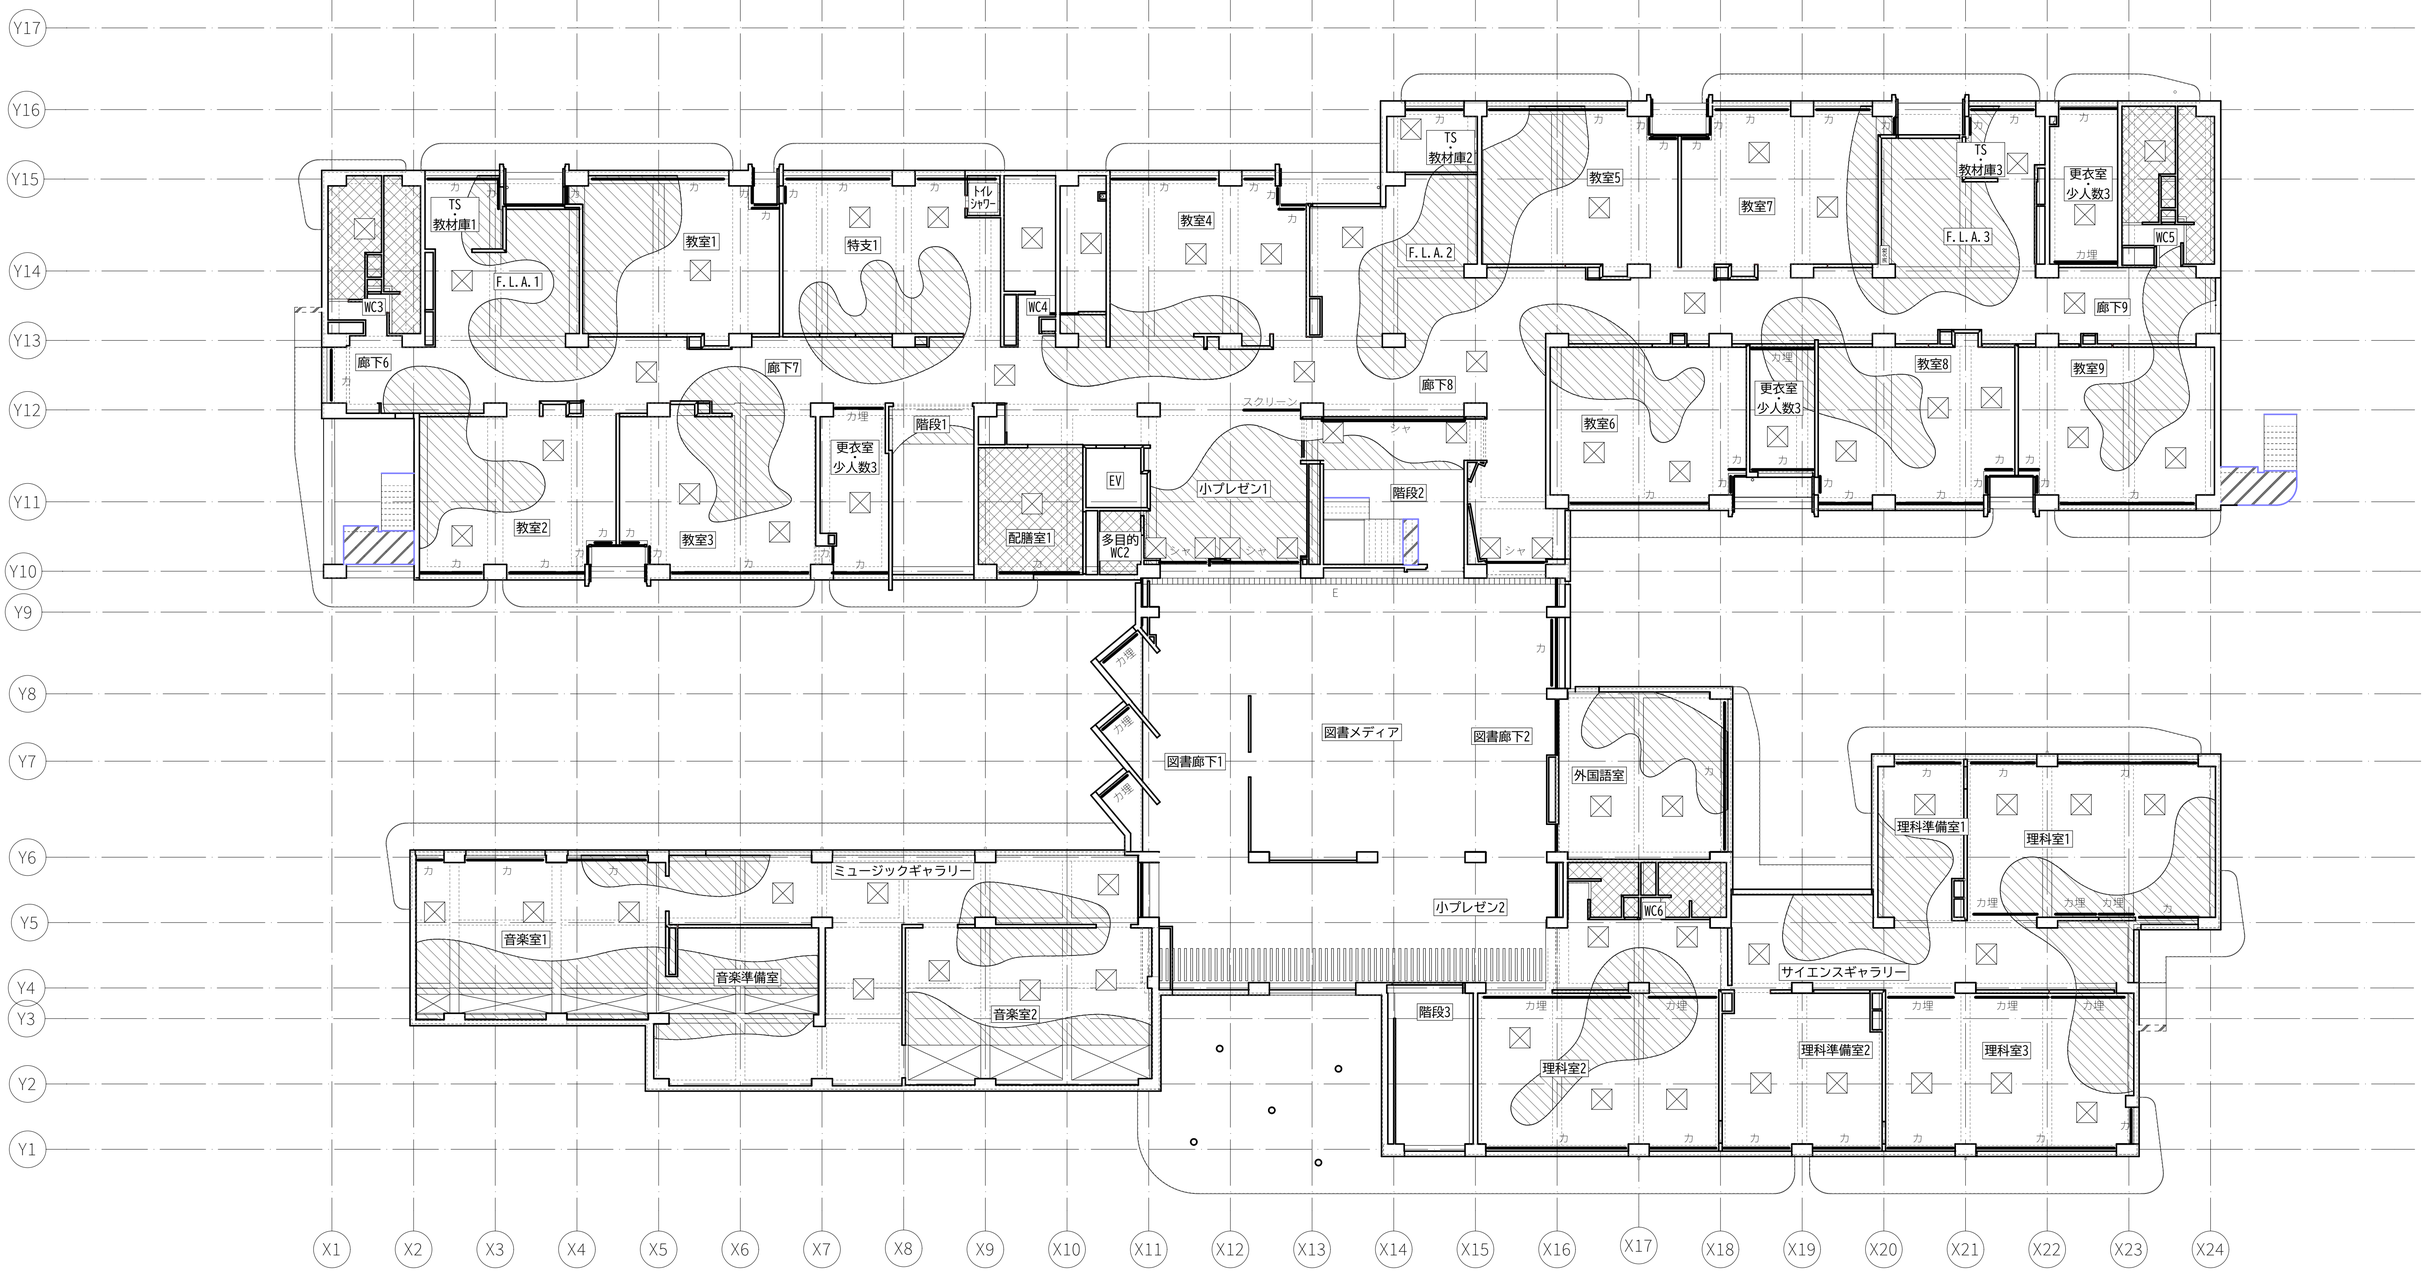

凡例

天井-木毛 軒天-木毛	天井-GW/RC	天井-ケイカル	カ	カーテンボックス カーテンレール	ブ	ブラインドボックス	ピ	ピクチャーレール	天井点検口
天井-岩綿	天井-RC 軒天-RC白		カ埋	カーテンレール埋込	スクリーン	スクリーンボックス	E	エキスパンションジョイント	天井点検口(木毛)

備考	設計者・設計事務所名	工事名	図面内容	縮尺	設計	図面番号
	株式会社シーラカンスアンドアソシエイツ 愛知県名古屋市中区大須3-5-13HASE-BLDG.1 6F 一級建築士事務所 愛知県知事登録（い-30）第9152号 宇野 享（一級建築士 第246066号） 良知 康晴（一級建築士 第361862号）	三次市立十日市小・中学校改築 建築主体工事	天井伏図02	1/150 (A1) 1/300 (A3)	令和8年	A-14-02



凡例

天井-木毛 軒天-木毛	天井-GW/RC	カ	カーテンボックス カーテンレール	ブ	ブラインドボックス	ピ	ピクチャーレール	天井点検口
天井-岩綿	天井-RC 軒天-RC白	カ埋	カーテンレール埋込	スクリーン	スクリーンボックス	E	エキスパンションジョイント	天井点検口(木毛)

備考	設計者・設計事務所名	工事名	図面内容	縮尺	設計	図面番号
	株式会社シーラカンスアンドアソシエイツ 愛知県名古屋市中区大須3-5-13HASE-BLDG.1 6F 一級建築士事務所 愛知県知事登録（い-30）第9152号 宇野 享（一級建築士 第246066号） 良知 康晴（一級建築士 第361862号）	三次市立十日市小・中学校改築 建築主体工事	天井伏図03	1/150 (A1) 1/300 (A3)	令和8年	A-14-03



凡例

天井-木毛 軒天-木毛	天井-GW/RC	カ	カーテンボックス カーテンレール	ブ	ブラインドボックス	ピ	ピクチャーレール	天井点検口
天井-岩綿	天井-RC 軒天-RC白	カ埋	カーテンレール埋込	スクリーン	スクリーンボックス	E	エキスパンションジョイント	天井点検口(木毛)

備考	設計者・設計事務所名	工事名	図面内容	縮尺	設計	図面番号
	株式会社シーラカンスアンドアソシエイツ 愛知県名古屋市中区大須3-5-13HASE-BLDG.1 6F 一級建築士事務所 愛知県知事登録（い-30）第9152号 宇野 享（一級建築士 第246066号） 良知 康晴（一級建築士 第361862号）	三次市立十日市小・中学校改築 建築主体工事	天井伏図04	1/150 (A1) 1/300 (A3)	令和8年	A-14-04

エレベーター仕様要項

分類		
	仕様項目	０１号機
基本仕様	機種名称	機械室レスエレベーター
	機種形名	Ｐ２４Ｄ－２Ｓ
	用途	人荷用
	制御方式	可変電圧可変周波数制御（回生なし）
	操作方式	乗合全自動方式（１Ｃ－２ＢＣ）
	積載量	１６００ｋｇ
	定員	２４名
	定格速度	６０ｍ／ｍｉｎ
	戸閉方式	２枚戸片引き（２Ｓ）
	出入口幅	１２００ｍｍ
	出入口高さ	２１００ｍｍ
	かご室サイズ　（内法間口）	１５００ｍｍ
	かご室サイズ　（内法奥行）	２３００ｍｍ
	かご室内法高さ	２３００ｍｍ
	出入口方式	一方向出入口
	正面側停止数	４停止（１－４階）
	ドア形式	かご：薄形－乗場：薄形
	動力用電源	ＡＣ３φ－２１０Ｖ－６０Ｈｚ
	照明用電源	ＡＣ１φ－１００Ｖ－６０Ｈｚ
その他基本仕様	耐震設計施工指針耐震クラス	クラスＡ１４
	公共建築工事標準仕様　適用年版	令和７年版
	敷居間隔	１０ｍｍ
	ドアセンサ機能	多光軸センサー
	車いす仕様	制御機能付
	視覚障がい者対応仕様	あり
	乗場視覚障がい者用注意名板（追加分）	３枚
	地震時管制運転方式	Ｐ波＋Ｓ波センサ付３段設定（普通級）
	停電時自動着床装置	あり
	かご内防犯カメラ	カメラ別途工事（ケーブル・カメラ用電源エレベーター手配）
	かご呼び取消機能	あり
乗場仕様	乗場三方枠	大枠未広幕板なし　３００ｍｍ以下ステンレスヘアライン（１－４階）
	乗場戸	鋼板塗装（メーカー標準色）仕上（１－４階）
	乗場敷居	アルミ製（１－４階）
	乗場インジケーター	一体セグメントＬＥＤ　ステンレスヘアライン（１－４階）
	乗場インジケーター一体形ボタン	ステンレスクリックボタン（φ３３・凸文字・黄橙色ＬＥＤ）（１－４階）
	抗ウイルス・抗菌仕様（乗場側ボタン）	抗ウイルス・抗菌コート（１－４階）
	休止灯	あり
	車いす専用乗場ボタンプレート	一般用乗場ボタンプレート一体形　ステンレスヘアライン仕上（１－４階）
	車いす専用乗場ボタン	ステンレスクリックボタン（φ３３・凸文字・黄橙色ＬＥＤ）（１－４階）
	乗場休止スイッチ	乗場インジ・ボタン組込
かご室仕様	天井	スタンダード　：ＬＥＤフラット（白色ＬＥＤ）鋼板塗装（メーカー標準色）
	正面壁	化粧鋼板
	側面壁	化粧鋼板
	出入口上板	化粧鋼板
	かご室戸	化粧鋼板
	袖壁・出入口柱	ステンレスヘアライン
	巾木	ステンレスヘアライン仕上
	かご床	樹脂タイル２ｍｍ　（標準タイル）
	かご室敷居	アルミ製
	かご操作盤タイプ	袖壁操作盤
	かご操作盤プレート	ステンレスヘアライン
	かごボタン	ステンレスクリックボタン（φ３３・凸文字・黄橙色ＬＥＤ）
	抗ウイルス・抗菌仕様（一般かごボタン）	抗ウイルス・抗菌コート
	インターホンボタン乱用防止カバー	あり
	正操作盤インジケータータイプ	かご内液晶インジケーター（１０．１インチ）
	かご操作盤液晶インジケーター表示言語	平常時（日英）、注意喚起（日英／中韓切替）、緊急時（日英中韓）
	車いす専用かご操作盤	両側面に設置　プレート：ステンレスヘアライン仕上
	車いす専用かご操作盤インジケータータイプ	ドットＬＥＤ（橙色）
	車いす専用かごボタン	ステンレスクリックボタン（φ３３・凸文字・黄橙色ＬＥＤ）
	抗ウイルス・抗菌仕様（車いすかごボタン）	抗ウイルス・抗菌コート
	車いす専用インターホンボタン乱用防止カバー	あり
	かご室換気	脱臭機能付きウイルス抑制装置付きファン
	かご室手すり	丸形ステンレス（ＹＨ－１００ＳＬ）　三面取付（正面＋両側面） 抗ウイルス・抗菌仕様
	かご室鏡	ステンレス鏡面フルハイト（巾５００）
	キックプレート	ステンレスヘアライン仕上（ビスなし）高さ：床面より３５０ｍｍ
	壁保護幕	あり
	床保護マット	あり
その他仕様	配膳車対応仕様	総重量：８００ｋｇまで
	ドア閉鎖時注意喚起装置	あり
	気配りドア	あり
	自動戸閉促進・乗場前検知挟まれ防止	あり
	遮煙機能	大臣認定品２枚戸片引き用（１－４階）
	点字名板取付方法	接着
	インターホン呼び出しボタン応答灯（聴覚障がい者対応仕様）	あり
	おもり非常止め	なし
	火災時管制運転方式	火報信号連動式
	インターホン型式	２４Ｖ
	サービス切放し方式（一時解除付き）	開戸内スイッチ式（モード別設定）
	乗場呼び一時解除	キースイッチ式（乗場インジケーター設置）エレベーター手配
	任意階サービス切放し機能	あり
	戸開延長ボタン	ステンレスクリックボタン（□３２・黄橙色ＬＥＤ）
	かご内アナウンス	かご内４カ国語アナウンス（通常時：日英、緊急時：日英中韓）
	かご室スピーカー	あり
	スピーカーＯＮ－ＯＦＦスイッチ	あり（開戸内設置）
	高調波対策種類	ＡＣリアクトル（Ｋｉ＝１．４相当）及び絶縁トランス （ノイズ・漏洩電流対応）
	昇降路防振対策	あり
	フェッシャープレート	エレベーター手配（２－４階）
	レール支持方式	１フロア１ブラケット
	レールサイズアップ	あり
	煙感知器点検口スイッチ	あり
	仮設動力電源	１式　（NANW05170）

工事区分表

	工事内容	建築	電気	設備	EV
1	昇降路の築造工事及び各階出入口、乗場機器等の穴あけ工事 （１）エレベーター施工図に対し、コンクリート打ちの誤差が生じた場合、必要に応じ、はつり又は肉付けのこと （２）昇降路壁は５ｃｍ２辺り３００Ｎの外力が作用した時に１５ｍｍを超える変形及び塑性変形が生じない構造とすること （３）コンクリート強度は２１Ｎ／ｍｍ２以上のこと （４）昇降路の構造は難燃材（告示で定められたもの又は大臣認定を受けたもの）で作り覆うこと	○			
2	エレベーター機器揚重用のフック又はビームの設置工事				○
3	乗場機器取付後の出入口まわりの壁及び床の仕上工事	○			
4	各階乗場出入口枠周囲のモルタル詰め工事	○			
5	通過階がある場合、非常救出口の設置工事	○			
6	２方向出入口の場合、かごドア点検口の設置工事	○			
7	ピット防水工事	○			
8	ピット下部の使用がある場合、二重スラブ等の建築対策工事	○			
9	ピット段違いの場合、保護柵設置工事	○			
10	ピットが深い場合、埋め戻し、浅い場合、はつり工事	○			
11	昇降路内の騒音・振動が居室に伝搬しないレイアウト及び各種防音・防振工事	○			○
12	その他建築に関する工事	○			
13	動力用電源・照明用電源・接地線の受電端子までの引込工事（繋ぎ込み工事含む） （１）電源電圧変動は＋５％～－１０％以内、電圧不平衡率５％以内のこと （２）遮断器はインバータ回線対応のものを使用すること （３）エレベーターから発生する高周波漏洩電流と高周波ノイズにより、他の設備が影響を受ける恐れがあるため、対策を講ずること		○		
14	ピット内点検用コンセント設置工事（照明用電源とは別系統のこと）		○		
15	昇降路内の煙感知器及び点検口の設置工事 （１）点検口は錠付とし、戸開時にはエレベーターを停止させること（停止スイッチはＥＶ工事） （２）建物に自火報設備がない場合、遮煙ドア適用階のエレベーターホールには火災感知器又は煙感知器を設置のこと		○		○
16	インターホン取付位置から制御盤までの配管配線工事		○		
17	火災時管制運転がある場合、火報信号の制御盤までの配管配線工事		○		
18	エレベーター遠隔監視用配管配線工事（最寄の電話中継盤から制御盤まで）		○		
19	その他設備連動に必要な接点供給工事		○		
20	かご内カメラがある場合、モニター設置場所から制御盤までのかご内カメラ用配管配線工事		○		
21	かご室スピーカーがある場合、放送設備から制御盤までの放送用配管配線工事（非常放送がある場合、３線式とすること）		○		
22	監視盤がある場合、監視盤電源の監視盤までの引込工事及び監視盤から制御盤までの配管配線工事		○		
23	昇降路内の電気工事費通部分の防火区画処理工事		○		
24	昇降路の換気設備工事 （１）昇降路内温度４０℃及び昇降路温度上昇７℃を超える場合、換気設備を設置すること （２）エレベーター機器発熱量 エレベーター駆動部（　２１２０Ｗ） ＋エアコン（　－　Ｗ）				○

エレベーター荷扱い条件

一度の荷扱い質量は【　８００ｋｇ以下　】とすること（台車等の質量を含む）

注意事項

1	昇降路壁には電気・水道管等の配管・器具を埋め込まないこと
2	昇降路内には他の用途の配管・ダクト等が露出しないこと
3	エレベーターの性能維持のため下記環境条件とすること （１）温度：昇降路内　－５℃～４０℃以内 （２）湿度：月平均９０％・日平均９５％以下且つ急激な温度変化等による結露・氷結がないこと （３）電磁波：電気信号に影響を及ぼす電磁波がないこと（電磁波の電界強度が１０Ｖ／ｍ以下の環境とすること） （４）標高：設置場所は標高１０００ｍ以下とすること （５）塩害：海岸地区（海岸より２ｋｍ未満の地区）の場合、潮風を受けないレイアウトとすること （６）雰囲気：金属を損耗又は腐食を引き起こしたり、電気接点の接触障害の原因となるようなガスまたは粉塵がないこと及び爆発性ガスのないこと ①腐食性ガス（硫化水素ガス、亜硫酸ガス、塩素ガス、過酸化窒素ガス、アンモニアガス） ※標準環境の基準例 硫化水素ガス…Ｈ２Ｓ＝０．０００５［ｐｐｍ］以下 亜硫酸ガス…ＳＯ２＝０．０１［ｐｐｍ］以下 塩化水素ガス…ＨＣｌ＝０．０５［ｐｐｍ］以下 塩素ガス…Ｃｌ２＝０．００５［ｐｐｍ］以下 （プールサイドの場合も含む） アンモニアガス…ＮＨ３＝０．１［ｐｐｍ］以下 ②粉塵（鉄粉、炭塵、化学工場における粉塵） ③爆発性のガスおよび粉塵（メタン、石炭ガス、ブタン、ガソリン、アセチレン、水素、エーテル、炭塵、穀粉など） ※湿原地、プールサイド、化学工場、火力発電所、製鉄所、あるいはこれら施設に隣接する地区は充分に調査すること
4	乗場付近へ風雨吹込む可能性がある場合、対策を講ずること （１）外部から風雨が侵入しないよう雨水よけ設備の設置（ひさし・風除室・水勾配・グレーチング・防潮板等） （２）乗場に向かって強風が吹くと想定される場合、防風対策（風圧により乗場の戸が閉まらない恐れがあるため）
5	乗場及び駆動・制御装置に直射日光（屋内ガラス越しや反射光を含む）が当たる可能性がある場合、対策を講ずること （センサ誤動作防止、及び乗場戸熱変形防止のため）
6	エレベーターの保守・点検ならびに緊急対応のため、外部階段等から最上階及び最下階エレベーターホールへアクセスできる経路を確保すること（個人宅等占有部を経由しないこと）
7	昇降路内および各階乗場周辺の可燃物（木材・ウレタン等）・ガスに対しての防火対策を講ずること （発泡ウレタンは溶接の火花に引火する恐れがあるため、昇降路内及び各階乗場付近では使用しないこと）
8	製品の検査は各規格に準じた社内基準にて行います 電動機（巻上機・駆動機）：ＪＥＣ－２１１０、２１３０、ＪＩＳ　Ｃ－４０３４－１ 制御盤：ＪＥＭ１４６０ 尚、電動機の温度上昇試験・負荷特性試験は型式試験結果です

つぎの事項を、用意・対応する場合は別途見積とします

1	据付工事用現場詰所及び材料置場
2	据付工事用及び試運転調整用電力、セメント、小石等
3	据付工事用の仮設電源（本設電源及び据付工事用電源のうち、容量が大きい仕様で支給願います）
4	重量物の搬入に支障のない通路の確保
5	横引き距離３０ｍを超える重量物の搬入
6	エレベーターシャフトが隣接する場合、落下物防止区画対策・安全対策（ネット等）
7	安全柵の先行取り付け（着工前、先行で取り付けた安全柵の管理も含む）
8	展望用エレベーターの場合、施工時のガラス部分養生
9	エレベーターの工事使用
10	完了検査・引渡（施主）検査以外の現場検査立会の実施
11	標準施工手順と異なる施工（乗場先行工事、多段階着工、他設備工事立会等）の実施
12	施工写真の撮影

外部連絡装置（インターホン親機）設置上の注意点

エレベーターかご内のインターホンは，常に外部のインターホン親機と連絡できるようにすること。
管理人室等に設置する場合は，２４時間管理人が常駐する必要がある。
（建築基準法施行令第１２９条の１０第３項第三号）
もし管理人が常駐しない場合は，以下のいずれかの措置が必要となる。
１．インターホン親機を共用部（エレベーターホールや廊下等）に設置する。
２．管理人室内のインターホン親機の鳴動を共用部から確認できるように設置し、
鳴動を確認した者が対応できるように、シールや名板で鳴動時の緊急連絡先等の対応方法を明示する。
３．管理人不在時にはエレベーターを使えない状況にする。
例えば、営業時間内のみ管理人室等に管理人が常駐するならば営業時間外は建物を閉鎖する。

乗場遮煙ドア設置上の条件

・乗場遮煙ドアを設置するためには，自動火災報知設備の設置義務の無い建物であっても，同設備を設けること。
・自動火災報知設備の設置義務の無い建物の場合には，乗場遮煙ドア設置階のエレベーターホールに必ず煙感知器などの火災感知器を設置し，火災感知信号を自動火災警報盤を介してエレベーター制御盤に供給すること。
（無電圧ａ接点，接点電圧ＤＣ２４Ｖ）

ブラケット取付のため、ピット内の壁または梁は最下階ＦＬ面まで立ち上げて下さい（建築工事）

図面は塗膜防水仕上後の有効寸法です。モルタル防水仕上の場合は仕上厚を考慮して下さい。


昇降路機器はピット底面・側面、梁・壁（コンクリートの場合）に
あと施工アンカーにより取付を行います

レール下端部荷重（長期荷重）


Ｒ１（ｋＮ）	Ｒ２（ｋＮ）	Ｒ３（ｋＮ）	Ｒ４（ｋＮ）
５１．０	４３．０	５４．０	６０．０

ピット荷重（短期荷重）

Ｐ１（ｋＮ）	Ｐ２（ｋＮ）
８７．０	６７．５

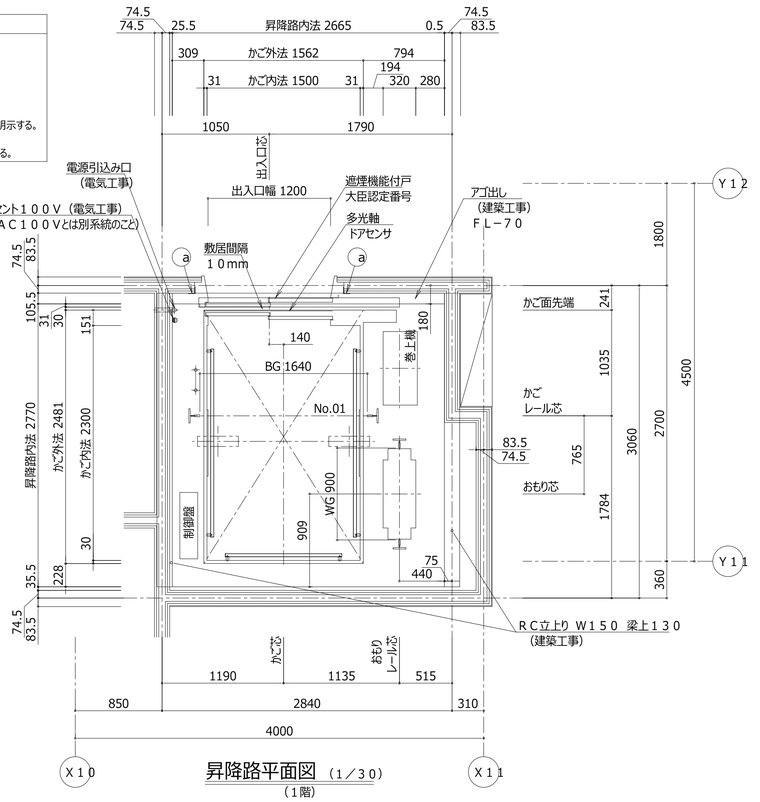

昇降路平面図（１／３０）
（１階）

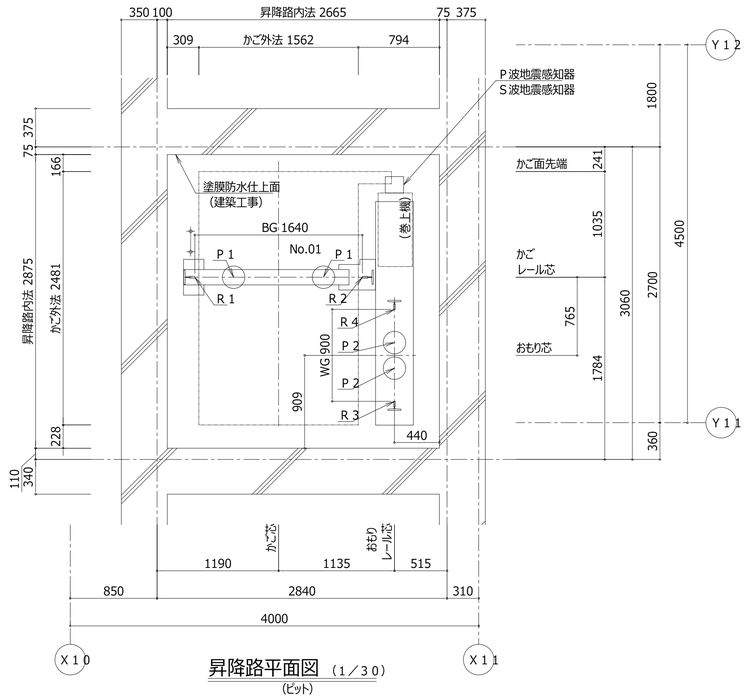

昇降路平面図（１／３０）
（ピット）

部材記号	名　称	部　材	工事区分
a	三方枠取付鋼材	Ｌ－６５×６５×６	建築工事

電源引込み口（最下階天井付近）
動力用ＡＣ３φ－２１０Ｖ－６０Ｈｚ
照明用ＡＣ１φ－１００Ｖ－６０Ｈｚ
Ｄ種接地工事
・インターホン用配管配線工事
ＣＰＥＶ－０．９×５Ｐ
・火災管制運転用配管配線工事
自火報より無電圧ａ接点支給
・遠隔監視用配管配線工事
ＰＶＣ－０．６５×４Ｃ
・監視カメラ用配管配線工事
同軸ケーブル　５Ｃ－２Ｖ
・カゴ上スピーカー用配管配線工事
ＨＰ１．２ｍｍ×３Ｃ
電源線引出し長さ　天井高さ＋４５００ｍｍ
（電気工事）

動力電源設備（ＣＶＴ電線使用時）

号機名	電源電圧 周波数	電動機容量	設備容量	電源側ＮＦ容量	感度電流値*） 動作時間	電線サイズ	接地線サイズ
０１	ＡＣ３φ２１０／６０Ｈｚ	１１．０ｋＷ	１０ｋＶＡ	７５ＡＴ	２００ｍＡ以上 ０．２秒以上	４４ｍまで　１４ｍｍ² ６８ｍまで　２２ｍｍ² １１２ｍまで　３８ｍｍ²	５．５ｍｍ²

照明用電源ＡＣ１φ１００Ｖ　６０Ｈｚ（設備容量１ｋＶＡ／台　電源側ＮＦ容量２０ＡＴ／台）　（＊）電源側に漏電遮断器を設置する場合

高調波対策（高調波流出電流計算値）

高調波対策内容	機器名称	定格容量（kVA）	台数	合計容量Ｐｉ（kVA）	回路分類細分Ｎｏ.	６パルス換算係数（Ｋｉ）	６パルス等価容量［Ki×Pi］（kVA）	機器最大稼働率（%）	基本電流に対する高調波電流発生率Ｉｎ（%）							
									5次	7次	11次	13次	17次	19次	23次	25次
ノイズフィルタのみ（標準）	０１号機 機械室レスエレベーター(1600kg-60m/min)	13.8	1	13.8	~~31~~	~~3.4~~	~~46.8~~	~~25~~	~~65~~	~~41~~	~~8.5~~	~~7.7~~	~~4.3~~	~~3.1~~	~~2.6~~	~~1.8~~
○ ACリアクトル追加（Ki=1.4相当）					10	1.4	19.3	25	31	8.7	6.2	3.3	2.3	1.9	1	1


高圧または特別高圧需要家が高調波発生機器を新設、増設または更新する場合には「高圧または特別高圧で受電する需要家の高調波抑制対策ガイドライン」への適用が求められます。
ガイドラインではその需要家から流出する高調波電流の上限値を定めており、超過する場合には何らかの対策を求められます。

※　各次数毎の高調波流出電流量は以下の計算により求めることができます。

各次数毎の高調波流出電流量（mA）$= \frac{\text{合計容量Ｐｉ（ｋＶＡ）}}{\text{受電電圧（ｋＶ）}\times\sqrt{3}} \times 10^3 \times$各次数毎の発生率Ｉｎ（%）×機器最大稼働率ｋ（%）

※　エレベーターから発生する高周波漏洩電流と高周波ノイズにより、他の設備が影響を受ける恐れがあるため、
次の対策をお勧めします。
（１）エレベーター動力と通信機器・ＯＡ機器等弱電機器の電源線・通信線を１ｍ以上分離する。
（２）エレベーターを含む動力の電源トランスと通信機器・ＯＡ機器等弱電機器の電源トランスを分離する。
（エレベーター照明用電源は弱電機器のトランスと分離不要）
（３）エレベーターを含む機器アース線と通信機器・ＯＡ機器等弱電機器のアース線の分離配線と接地極の分離をする。


備考	設計者・設計事務所名	工事名	図面内容	縮尺	設計	図面番号
	株式会社シーラカンスアンドアソシエイツ 愛知県名古屋市中区大須3-5-13HASE-BLDG.1　６Ｆ 一級建築士事務所　愛知県知事登録（い-30）第9152号 宇野　亨（一級建築士　第246066号）良知　康晴（一級建築士　第361862号）	三次市立十日市小・中学校改築　建築主体工事	エレベーター図01	1/50（A1） 1/100（A3）	令和8年	A-15-01

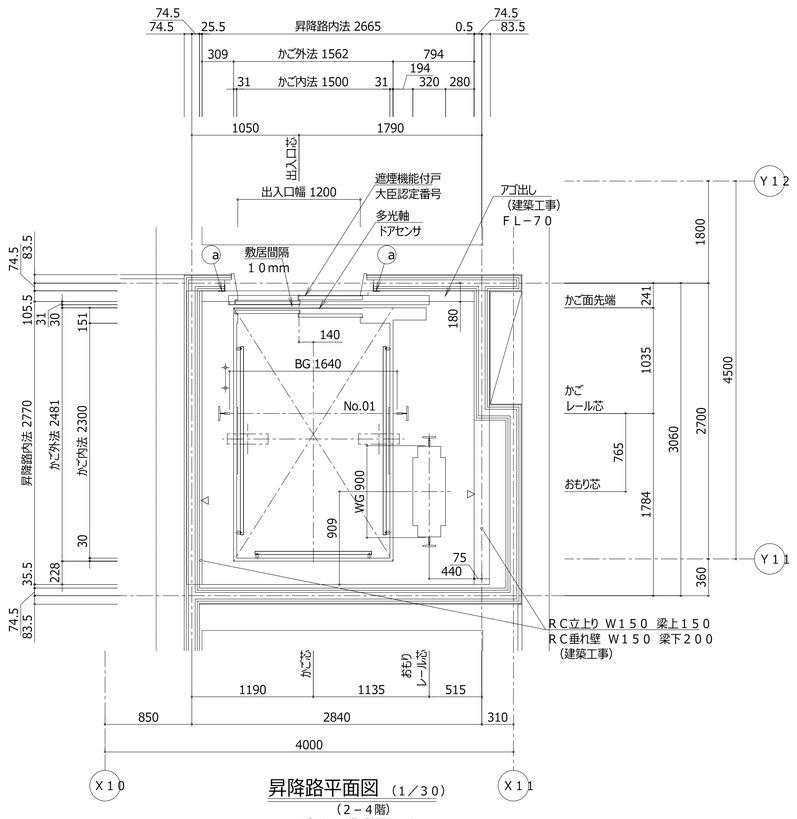

昇降路平面図 (1／30)

(２－４階)


▽印はＲＣ梁・壁面を示す

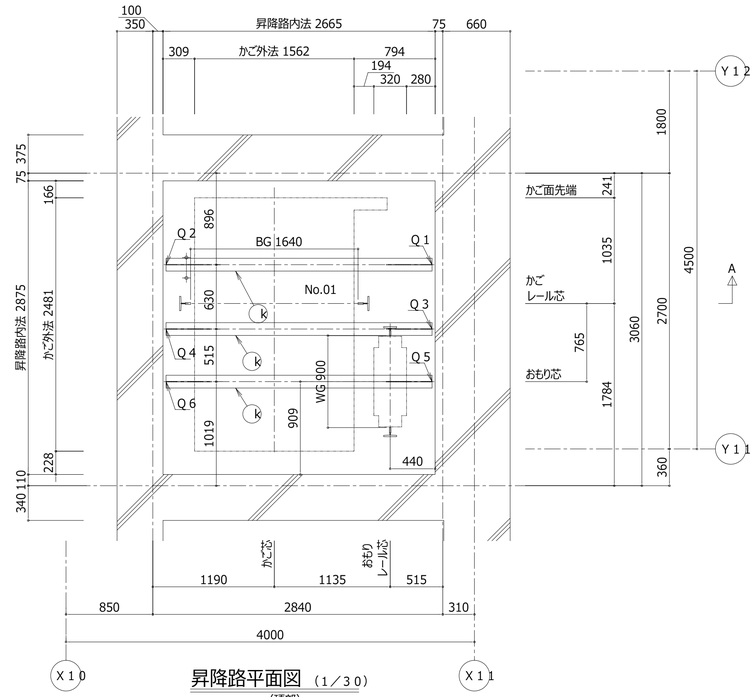

昇降路平面図 (1／30)

(頂部)

(ＥＶ４ＦＬ＋３２００)

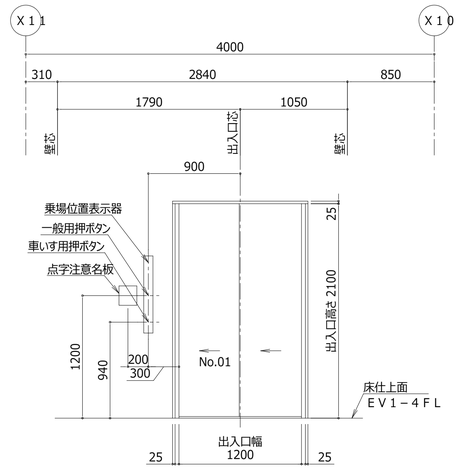

乗場正面図 (1／30)

(Ｎｏ．０１号機)

(１－４階)


揚重ビームに掛かる荷重　Ｎｏ．０１

Ｑ１（ｋＮ）	Ｑ２（ｋＮ）	Ｑ３（ｋＮ）	Ｑ４（ｋＮ）	Ｑ５（ｋＮ）	Ｑ６（ｋＮ）
４６．０	２０．０	２０．０	２３．０	４６．０	２０．０

Ｑ１～Ｑ６はＥＶ据付時に作用する

NO.０１

ＥＶレール支持用ブラケットに作用する地震時水平荷重

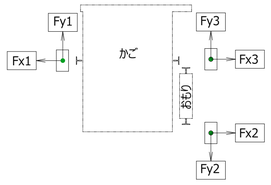


Ｆｘ１	Ｆｙ１	Ｆｘ２	Ｆｙ２	Ｆｘ３	Ｆｙ３
８．５０	８．３５	６．５０	１３．００	１５．００	１７．２５

（単位：ｋＮ）

注：上記矢印の地震時荷重により柱、梁などのたわみの合計が５mm以下となるよう部材を設計のこと。又、ねじれに対し強固に取付けること。


部材記号	名 称	部 材	工事区分
a	三方枠取付鋼材	Ｌ－６５×６５×６	建築工事
k	揚重ビーム（ビーム残し）	Ｈ－１２５×１２５×６．５×９	ＥＶ工事

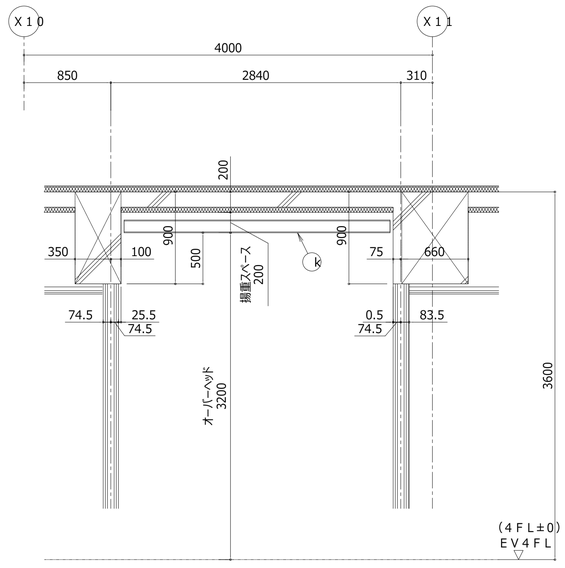


昇降路頂部断面図 (1／30)

断面Ａ－Ａ

備考	設計者・設計事務所名	工事名	図面内容	縮尺	設計	図面番号
	株式会社シーラカンスアンドアソシエイツ 愛知県名古屋市中区大須3-5-13HASE-BLDG.1　６Ｆ 一級建築士事務所　愛知県知事登録（い-30）第9152号 宇野　享（一級建築士　第246066号）良知　康晴（一級建築士　第361862号）	三次市立十日市小・中学校改築　建築主体工事	エレベーター図02	1/50（A1） 1/100（A3）	令和８年	A-15-02

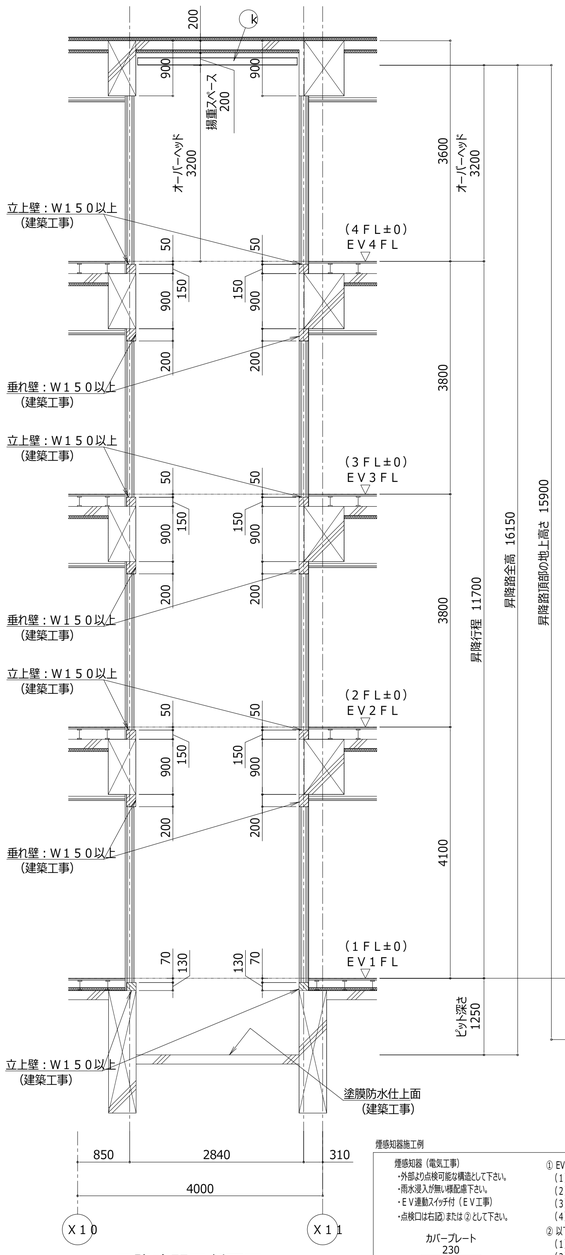

昇降路間口断面図（１／５０）
（ＮＯ．０１）

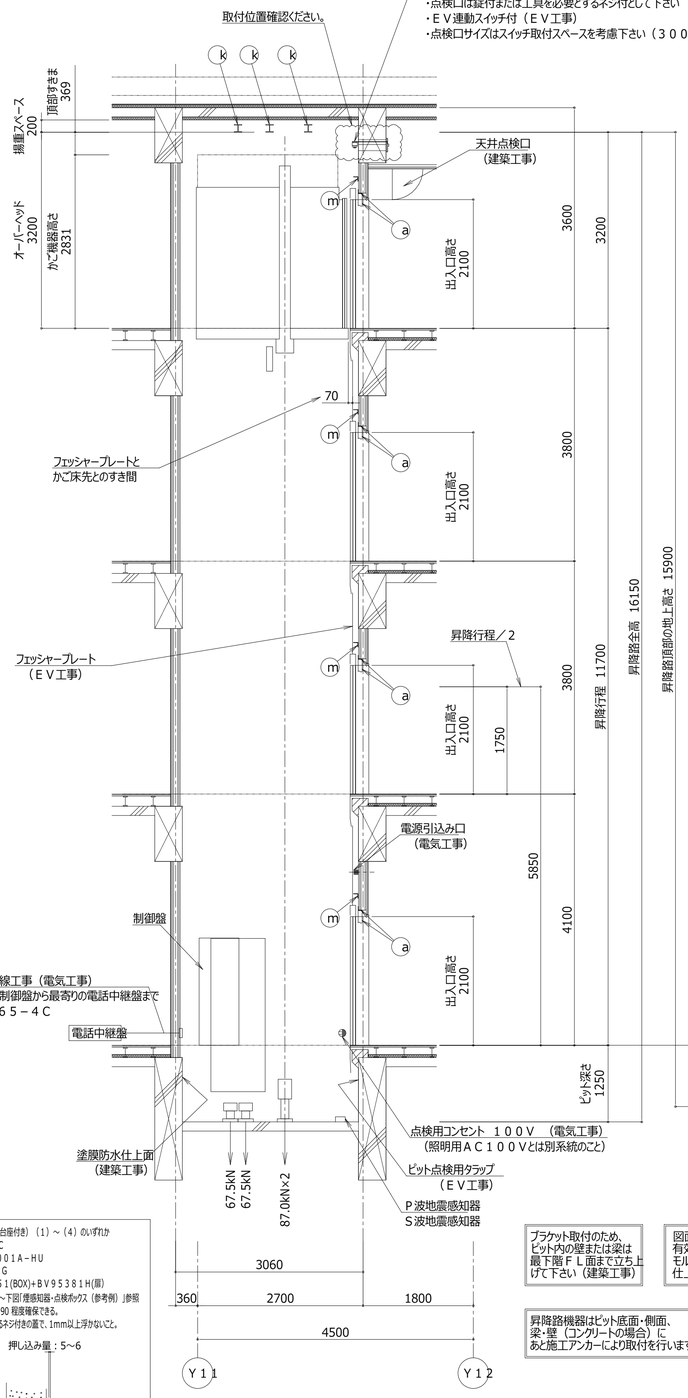

昇降路奥行断面図（１／５０）
（ＮＯ．０１）


昇降路内の温度は４０℃以下とする


ブラケット取付のため、ピット内の壁または梁は最下階ＦＬ面まで立ち上げて下さい（建築工事）

図面は塗膜防水仕上後の有効寸法です。モルタル防水仕上の場合は仕上厚を考慮して下さい。


昇降路機器はピット底面・側面、梁・壁（コンクリートの場合）にあと施工アンカーにより取付を行います

煙感知器施工例

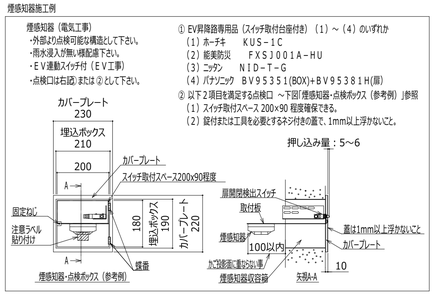


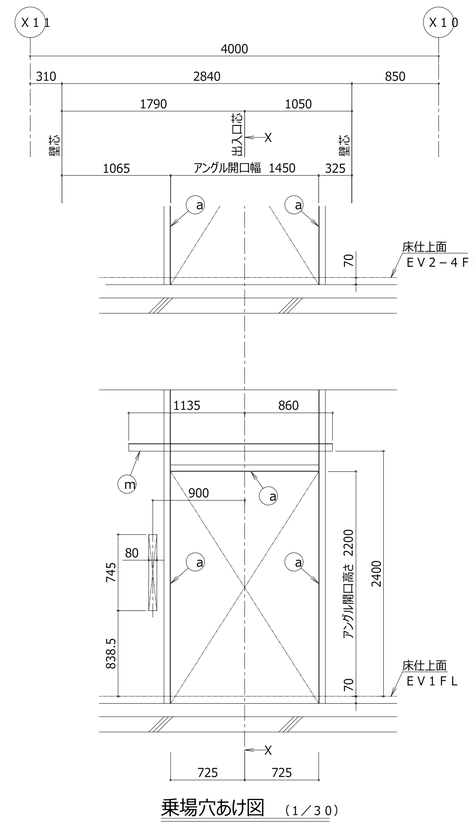

乗場穴あけ図（１／３０）
（Ｎｏ．０１号機）
（１－４階）

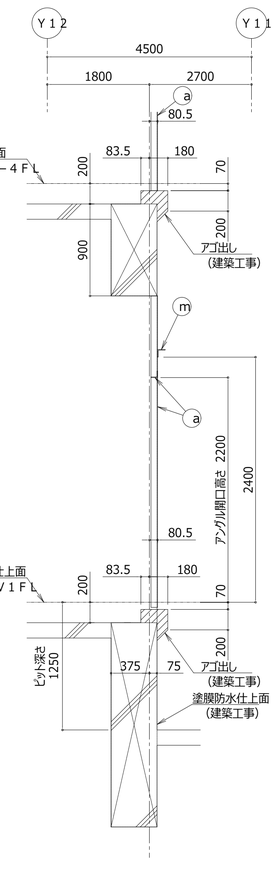


Ｘ－Ｘ断面

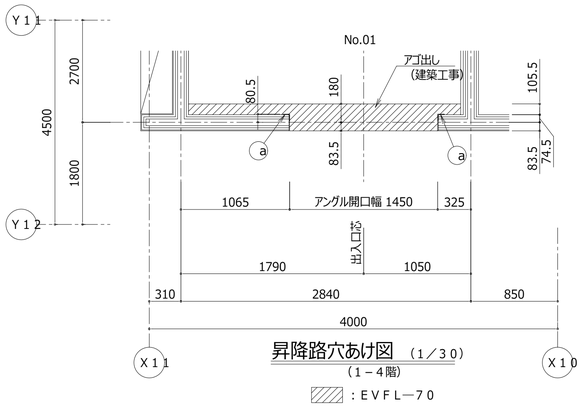


昇降路穴あけ図（１／３０）
（１－４階）
：ＥＶＦＬ－７０

部材記号	名 称	部 材	工事区分
a	三方枠取付鋼材	Ｌ－６５×６５×６	建築工事
k	揚重ビーム（ビーム残し）	Ｈ－１２５×１２５×６．５×９	ＥＶ工事
m	ハンガーケース取付材	Ｌ－７５×７５×６	建築工事


備考	設計者・設計事務所名	工事名	図面内容	縮尺	設計	図面番号
	株式会社シーラカンスアンドアソシエイツ 愛知県名古屋市中区大須3-5-13HASE-BLDG.1 ６Ｆ 一級建築士事務所 愛知県知事登録（い-30）第9152号 宇野 享（一級建築士 第246066号） 良知 康晴（一級建築士 第361862号）	三次市立十日市小・中学校改築 建築主体工事	エレベーター図03	1/50（A1） 1/100（A3）	令和8年	A-15-03

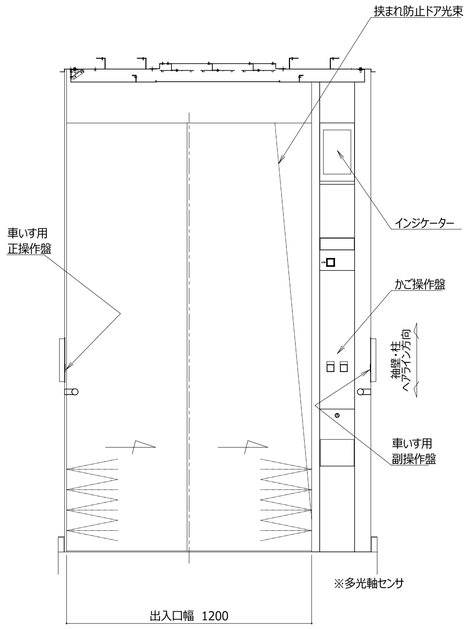


かご室正面図（矢視Ａ－Ａ）

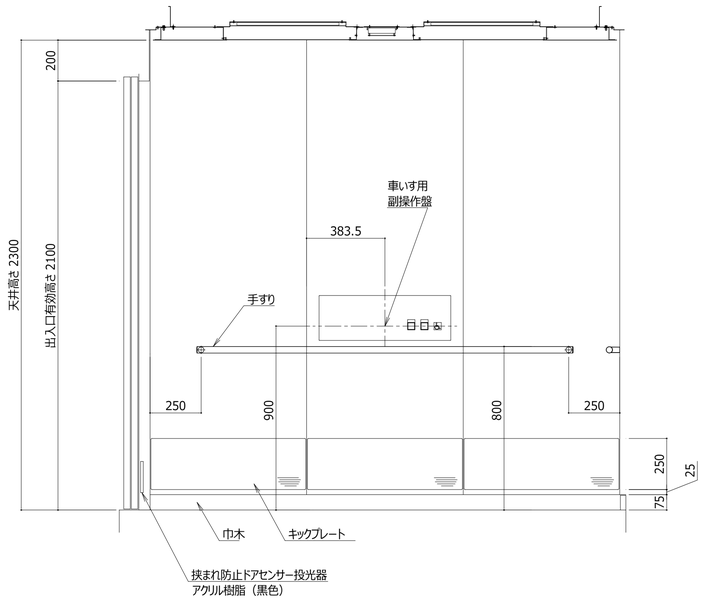


かご室側面図（矢視Ｂ－Ｂ）

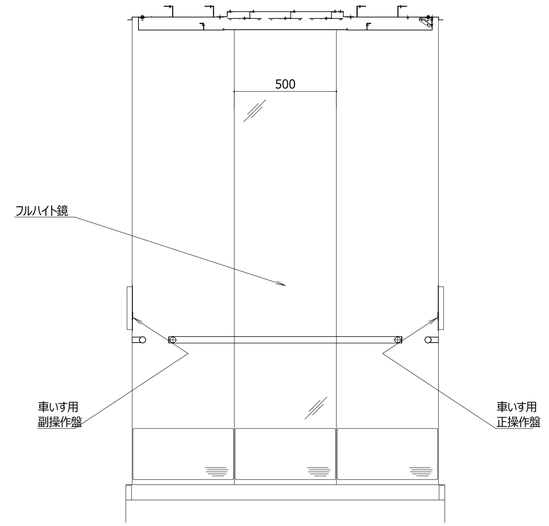

かご室背面図（矢視Ｃ－Ｃ）

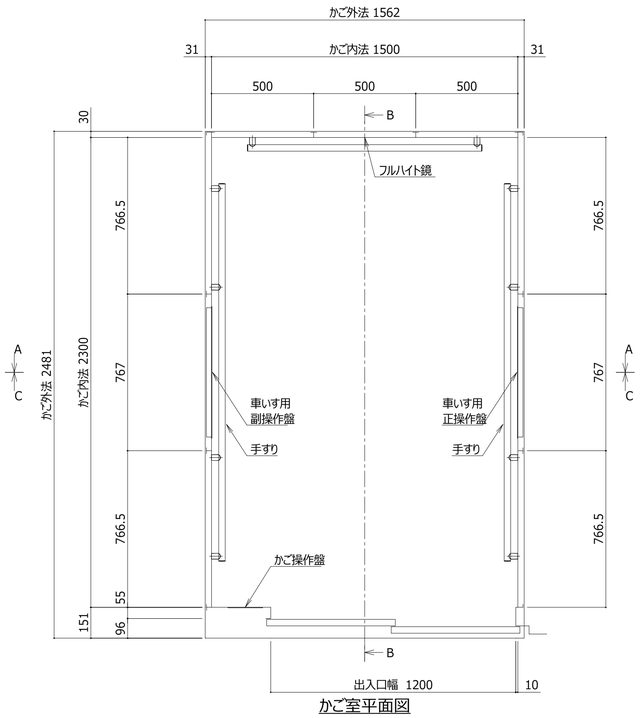

かご室平面図

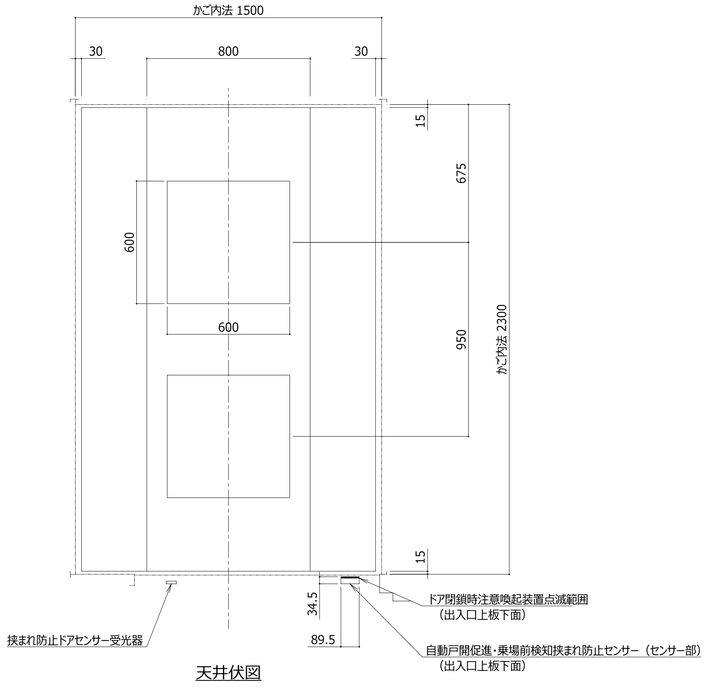

天井伏図


意匠仕様	
吊天井	鋼板塗装仕上
照明	乳白色樹脂照明板 ＬＥＤ照明（白色）
換気装置	脱臭機能付きウイルス抑制装置付きファン
停電灯	主照明兼用式
壁	化粧鋼板
出入口上板	化粧鋼板
戸	化粧鋼板
袖壁・柱	ステンレスヘアライン仕上
巾木	ステンレスヘアライン仕上
床仕上部	樹脂タイル　ｔ２
敷居	アルミ製
フルハイト鏡	ステンレス鏡面仕上　ｔ１．５
手すり	ステンレスヘアライン仕上（φ３２）　キャップ：樹脂（パールメッキ）
（抗ウイルス・抗菌仕様）	ブラケット：アルミ　ブラケットカバー：樹脂（パールメッキ）
キックプレート	ステンレスヘアライン仕上：ビス無
保護幕	あり
床マット	あり

かご室意匠図　（1／15）

備考	設計者・設計事務所名	工事名	図面内容	縮尺	設計	図面番号
	株式会社シーラカンスアンドアソシエイツ 愛知県名古屋市中区大須3-5-13HASE-BLDG.1　６Ｆ 一級建築士事務所　愛知県知事登録（い-30）第9152号 宇野　享（一級建築士　第246066号）良知　康晴（一級建築士　第361862号）	三次市立十日市小・中学校改築　建築主体工事	エレベーター図04	1/50（A1） 1/100（A3）	令和８年	A-15-04

外部手すり　S=1/5


※鉄部すべて溶融亜鉛めっき

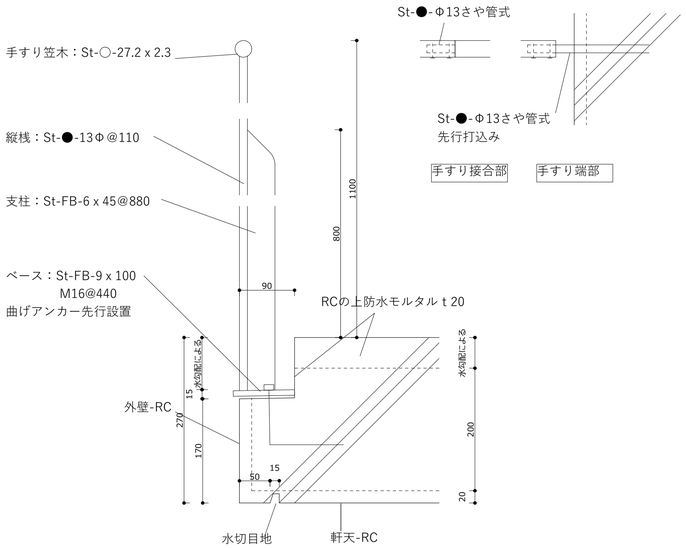

バルコニー手すりについては
雑詳細図参照


屋上手すり　S=1/5

※鉄部すべて溶融亜鉛めっき

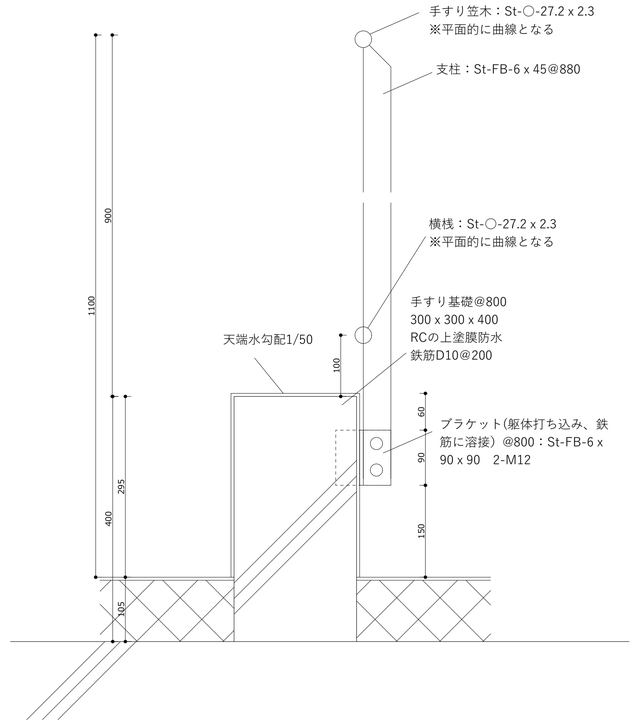


外部階段

※鉄部すべて溶融亜鉛めっき

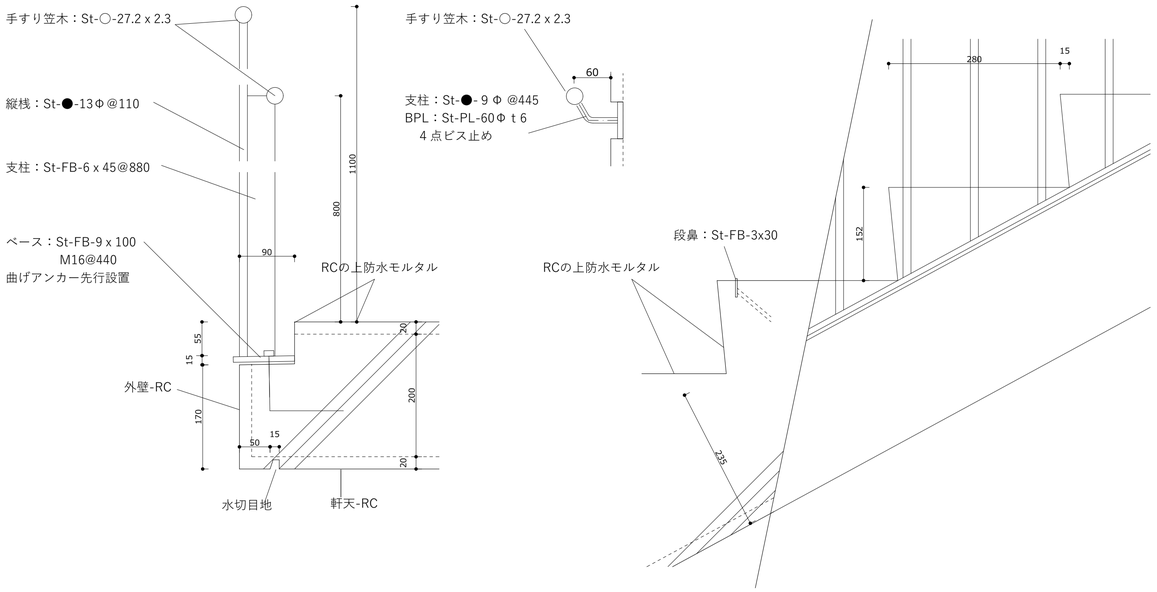

外部階段　メンテナンス扉


※鉄部すべて溶融亜鉛めっき

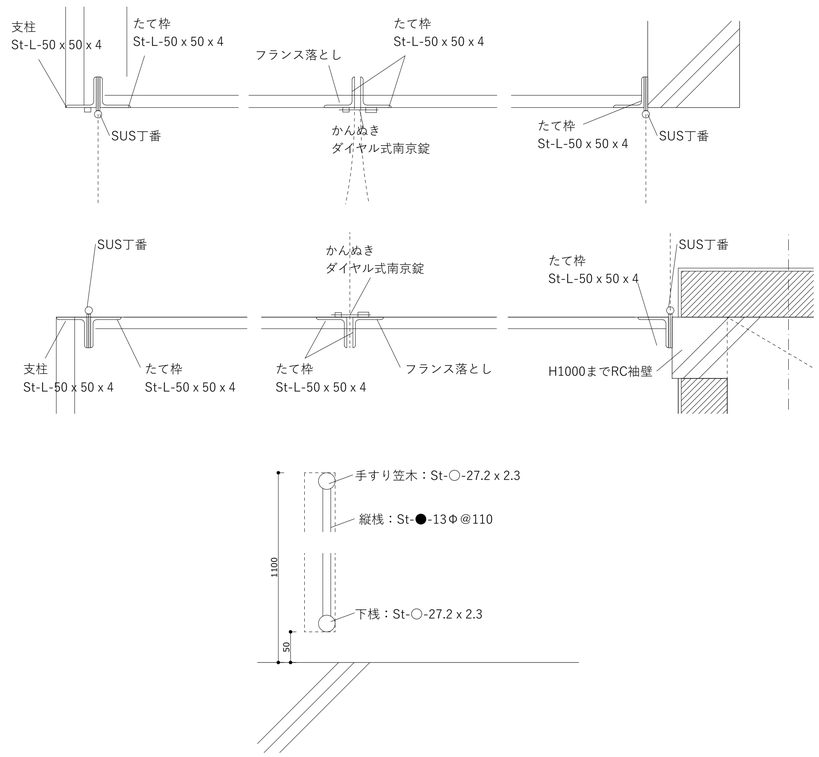


備考	設計者・設計事務所名	工事名	図面内容	縮尺	設計	図面番号
	株式会社シーラカンスアンドアソシエイツ 愛知県名古屋市中区大須3-5-13HASE-BLDG.1　6F 一級建築士事務所　愛知県知事登録（い-30）第9152号 宇野　享（一級建築士　第246066号） 良知　康晴（一級建築士　第361862号）	三次市立十日市小・中学校改築　建築主体工事	階段詳細図01	1/50（A1） 1/100（A3）	令和8年	A-15-05

屋外階段（北東）


階段：幅（最小部）1500、蹴上： 1 F1__156.07mm、ほか152mm、踏面280mm　手すりH1100

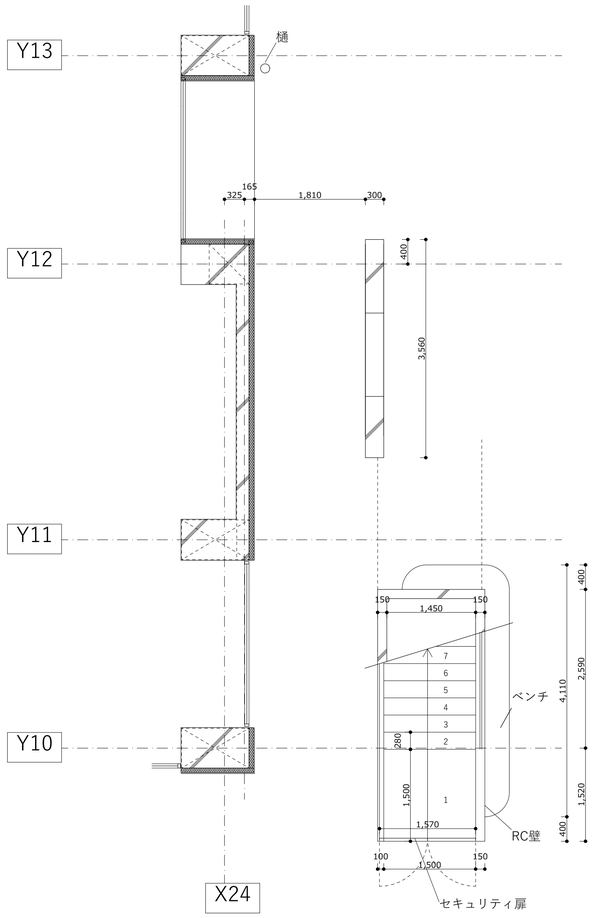


1Fplan

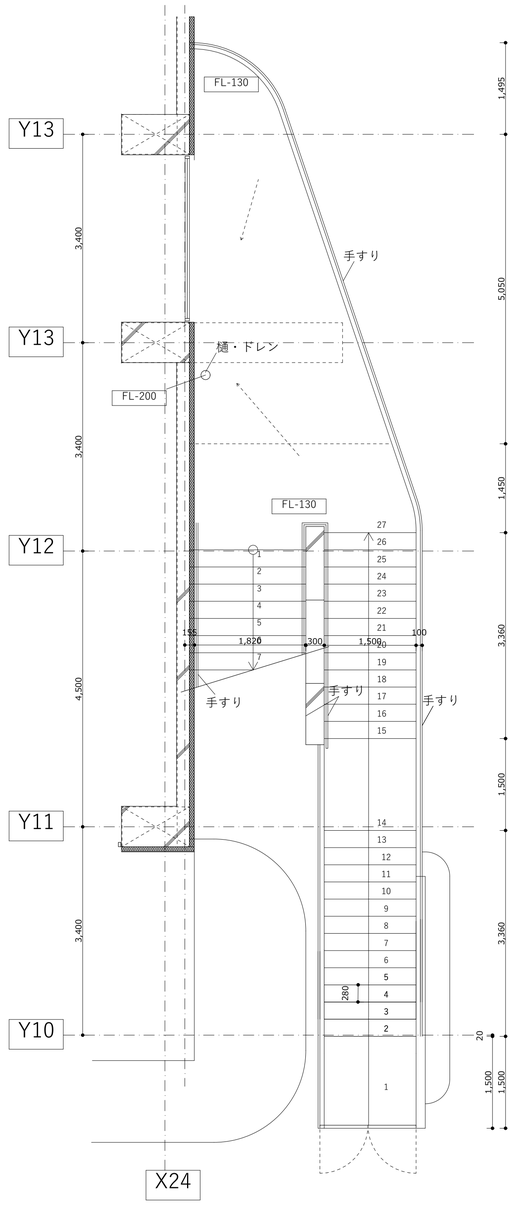

2Fplan

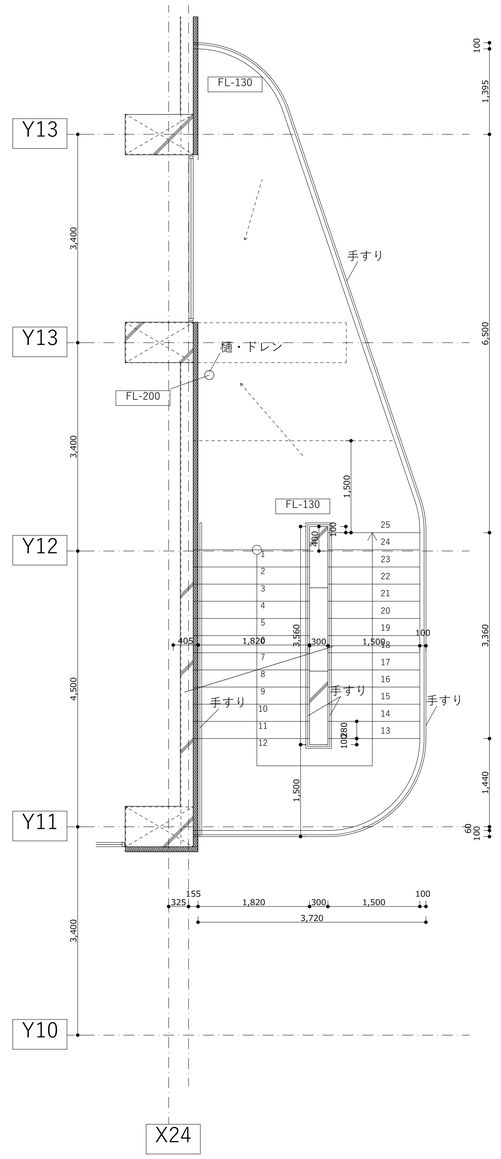


3,4Fplan

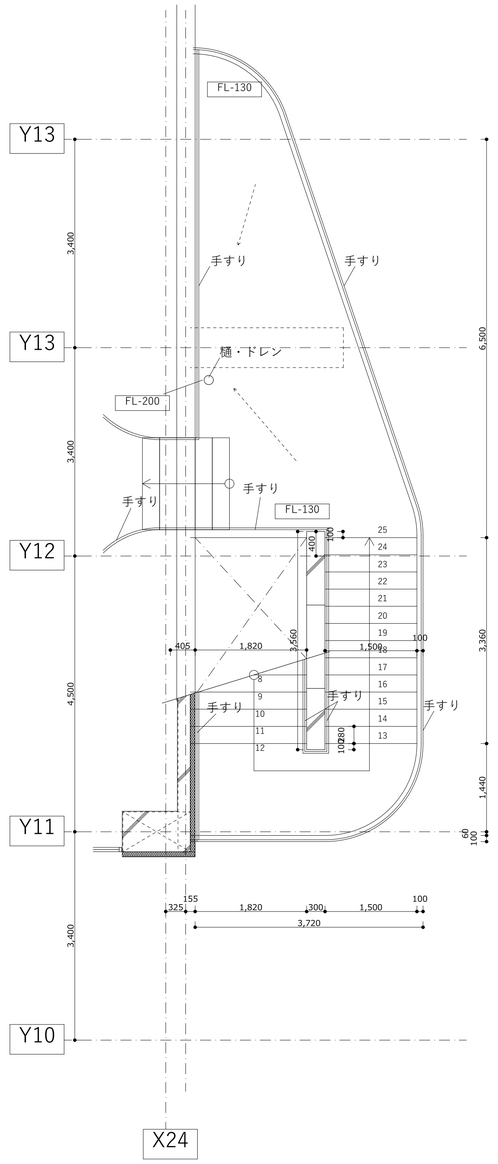


RFplan

備考	設計者・設計事務所名	工事名	図面内容	縮尺	設計	図面番号
	株式会社シーラカンスアンドアソシエイツ 愛知県名古屋市中区大須3-5-13HASE-BLDG.1　6 F 一級建築士事務所　愛知県知事登録（い-30）第9152号 宇野　享（一級建築士　第246066号）良知　康晴（一級建築士　第361862号）	三次市立十日市小・中学校改築　建築主体工事	階段詳細図02	1/50（A1） 1/100（A3）	令和8年	A-15-06

屋外階段（北東）

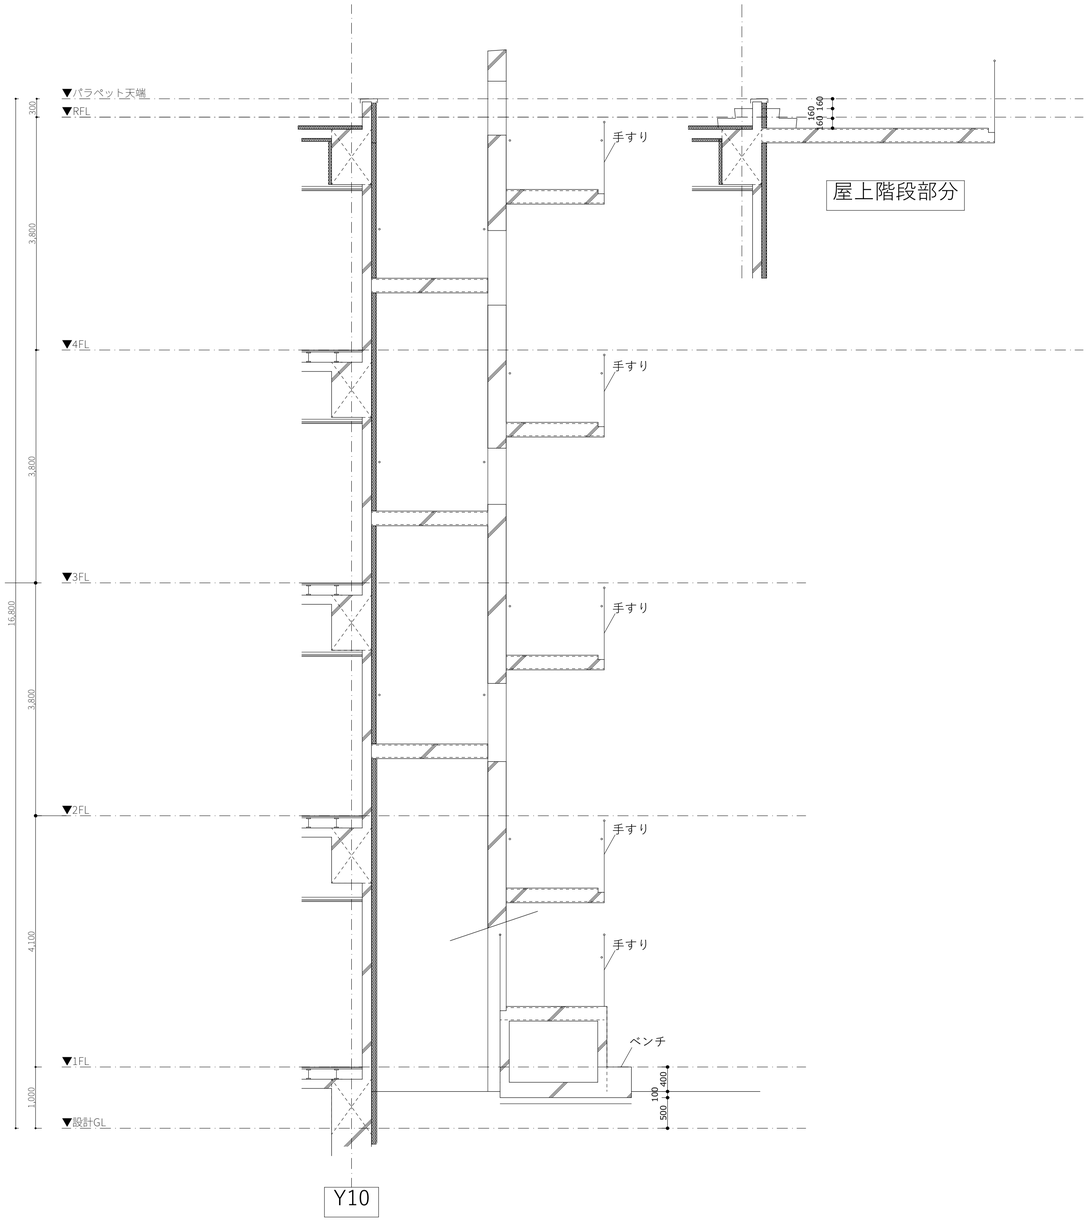


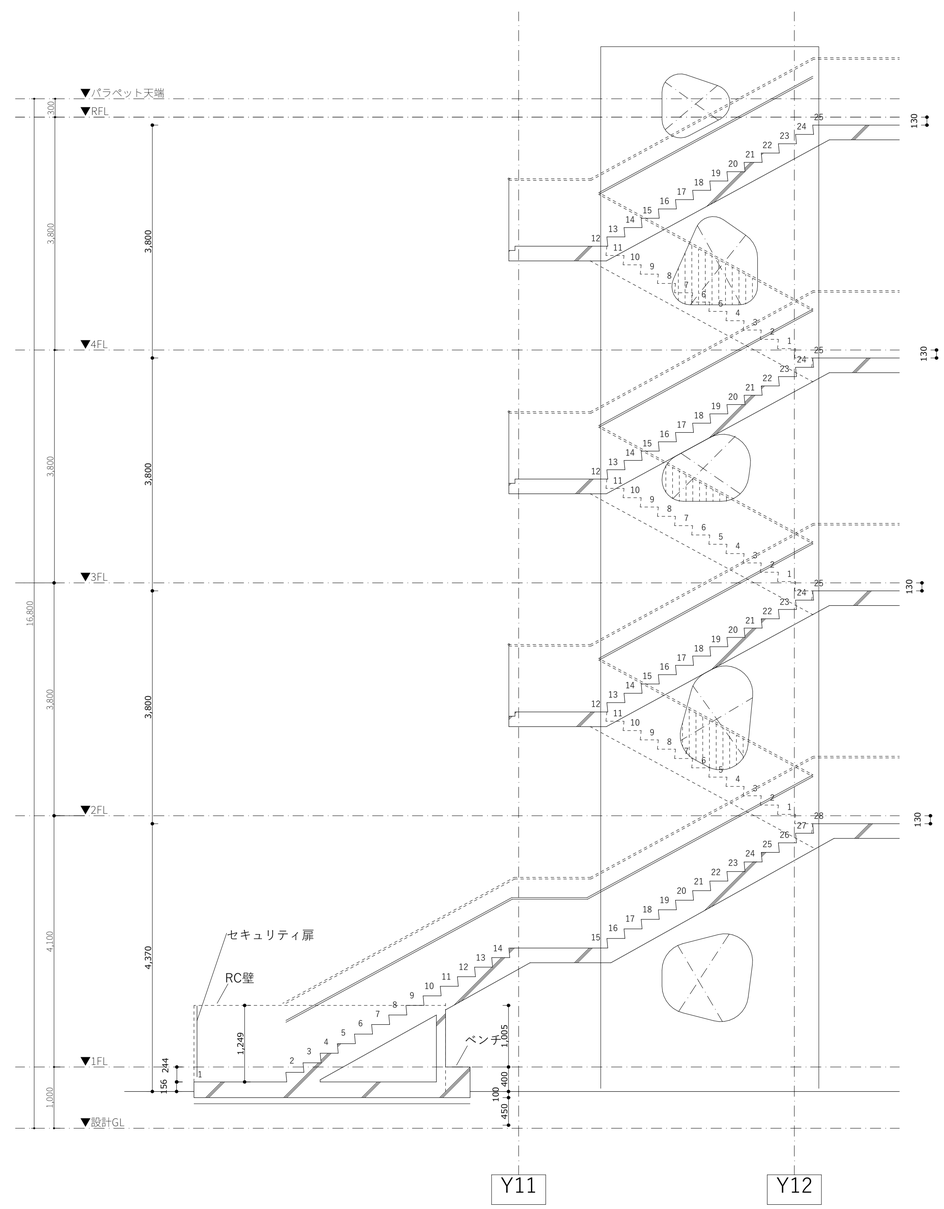



備考	設計者・設計事務所名	工事名	図面内容	縮尺	設計	図面番号
	株式会社シーラカンスアンドアソシエイツ 愛知県名古屋市中区大須3-5-13HASE-BLDG.1　6F 一級建築士事務所　愛知県知事登録（い-30）第9152号 宇野　享（一級建築士　第246066号）良知　康晴（一級建築士　第361862号）	三次市立十日市小・中学校改築　建築主体工事	階段詳細図03	1/50（A1） 1/100（A3）	令和8年	A-15-07


屋外階段（北西）


階段：幅（最小部）1215、蹴上:1F157,ほか152、踏面280　手すりH1100

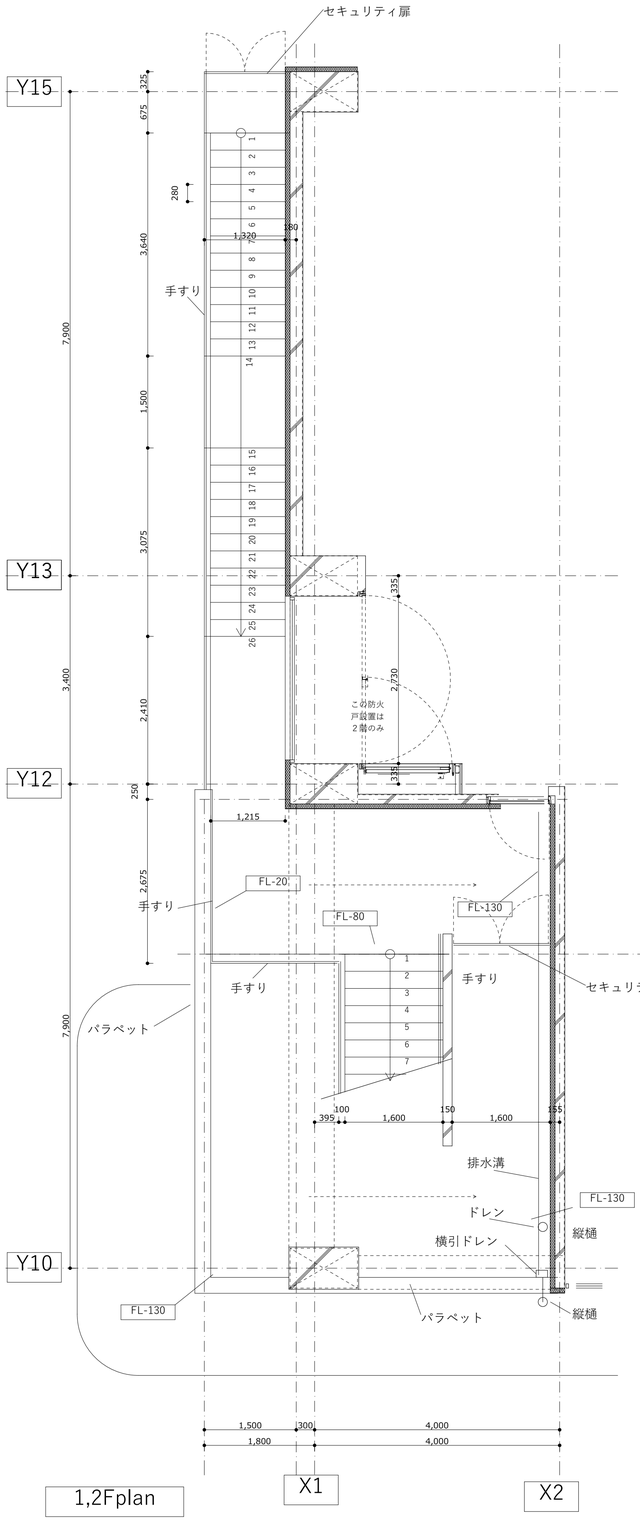

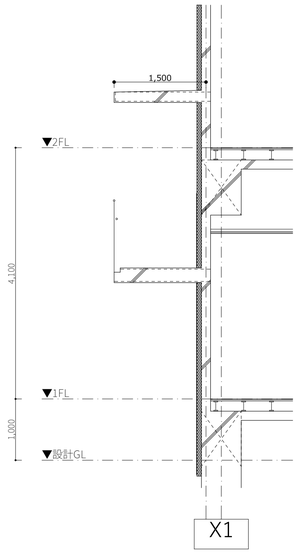

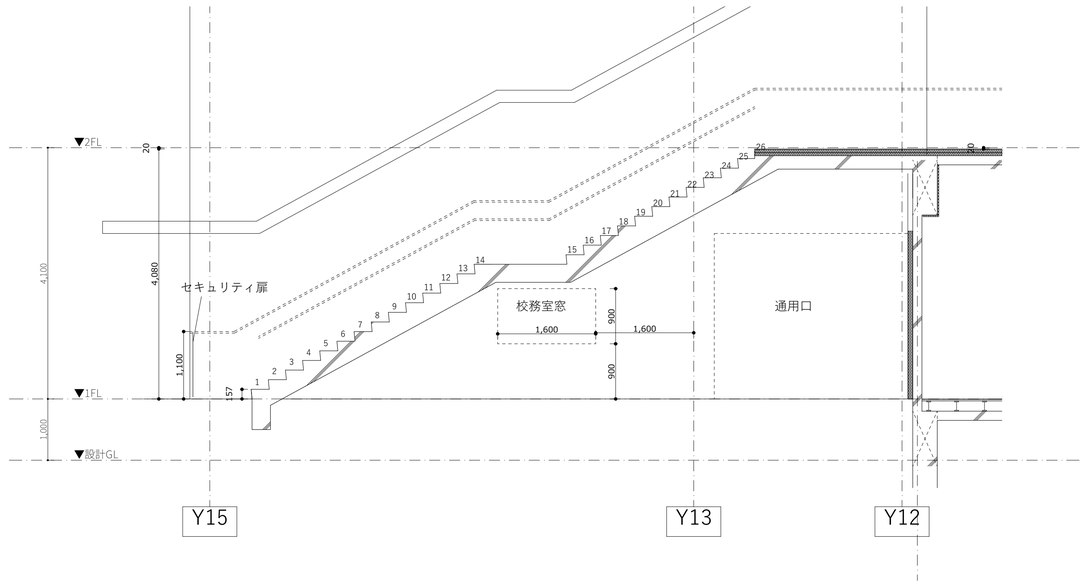


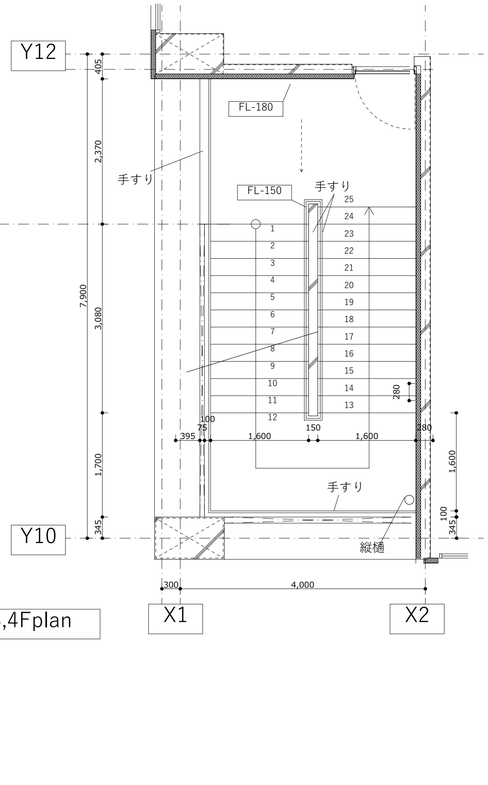

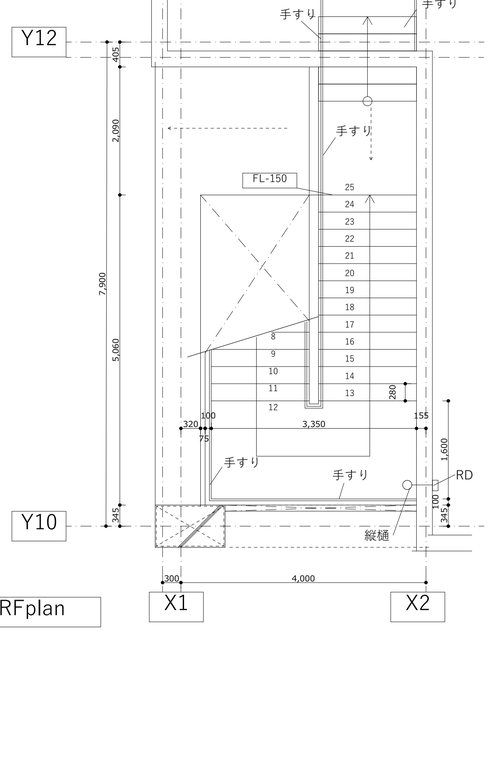


備考	設計者・設計事務所名	工事名	図面内容	縮尺	設計	図面番号
	株式会社シーラカンスアンドアソシエイツ 愛知県名古屋市中区大須3-5-13HASE-BLDG.1　6F 一級建築士事務所　愛知県知事登録（い-30）第9152号 宇野　享（一級建築士　第246066号）良知　康晴（一級建築士　第361862号）	三次市立十日市小・中学校改築　建築主体工事	階段詳細図04	1/50（A1） 1/100（A3）	令和8年	A-15-08

屋外階段（北西）

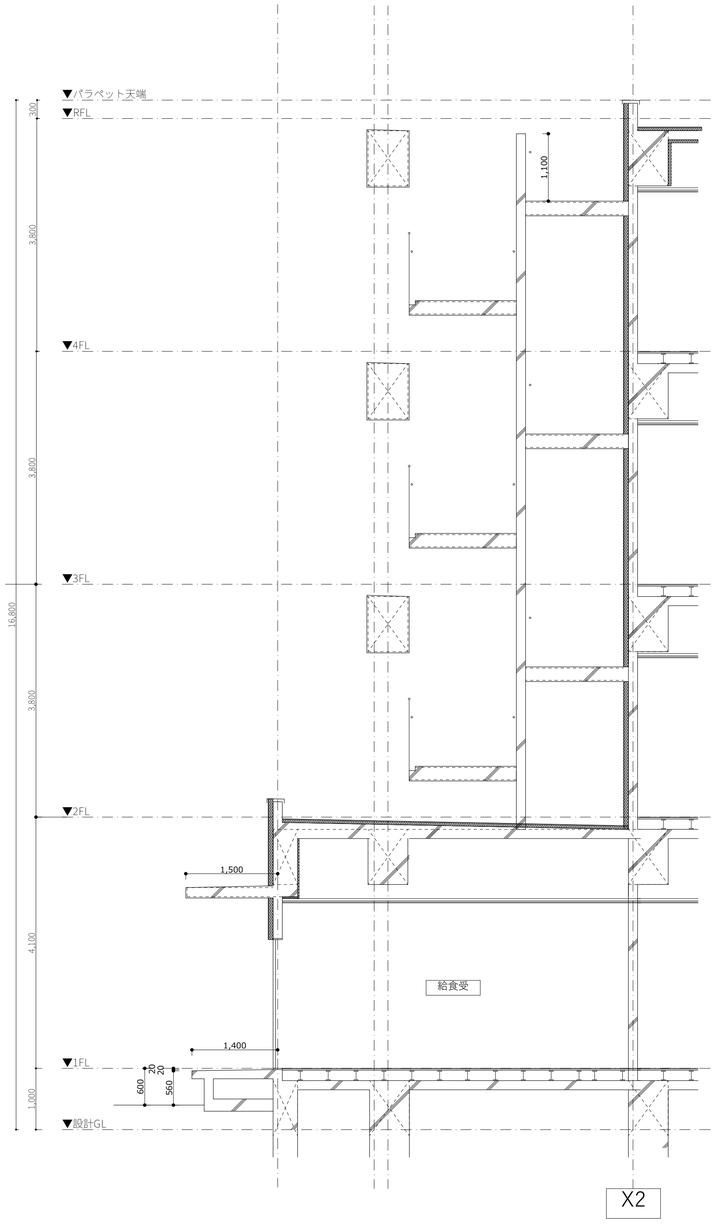


X2

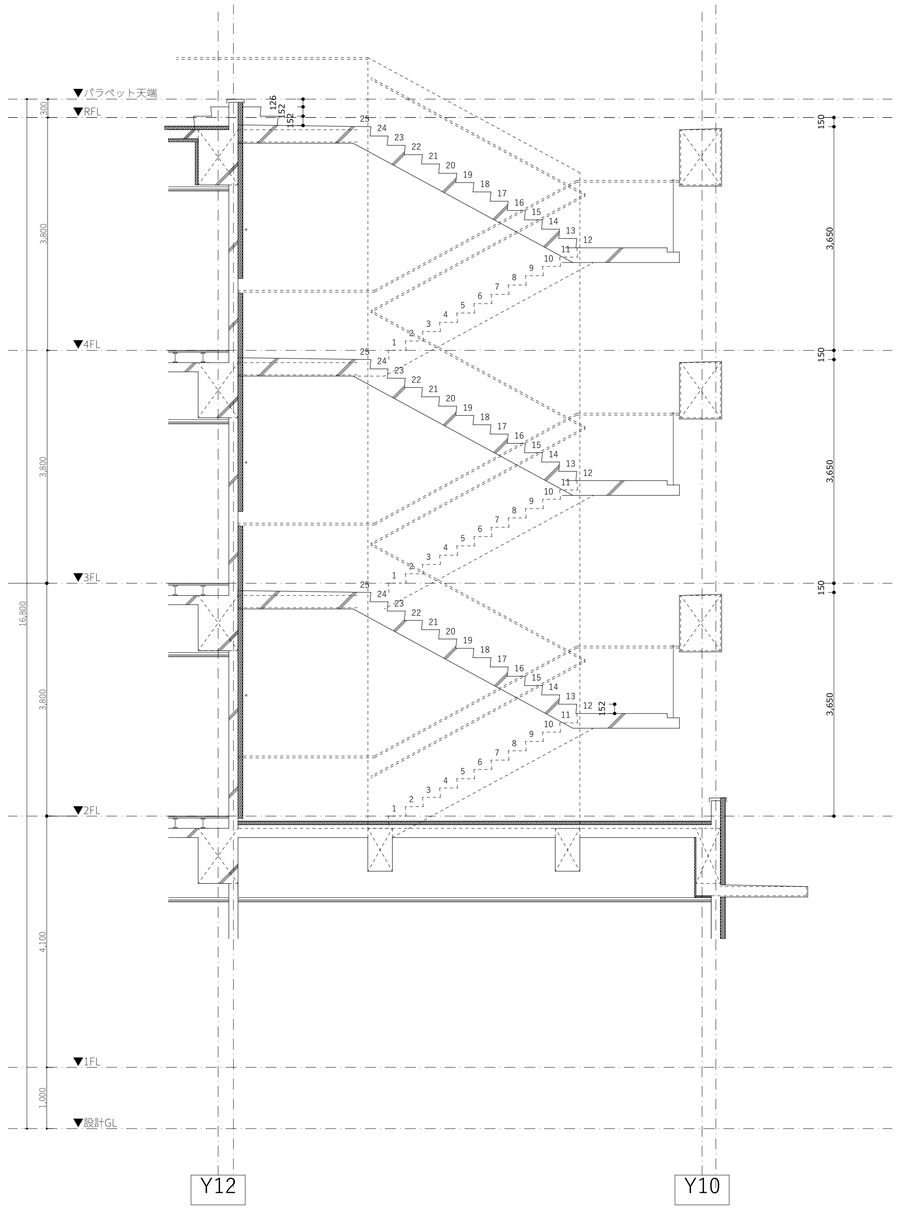


Y12　　Y10


備考	設計者・設計事務所名	工事名	図面内容	縮尺	設計	図面番号
	株式会社シーラカンスアンドアソシエイツ 愛知県名古屋市中区大須3-5-13HASE-BLDG.1　6F 一級建築士事務所　愛知県知事登録（い-30）第9152号 宇野　享（一級建築士　第246066号）良知　康晴（一級建築士　第361862号）	三次市立十日市小・中学校改築　建築主体工事	階段詳細図05	1/50（A1） 1/100（A3）	令和8年	A-15-09


屋外階段（南西）　階段：幅1345、蹴上152、踏面280　手すりH1100

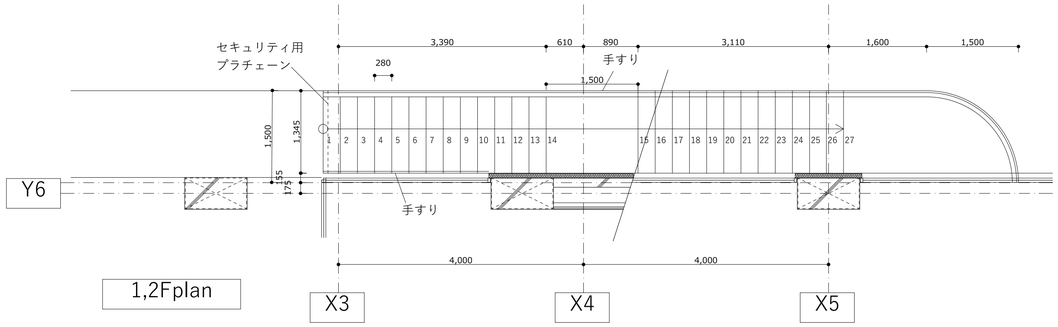


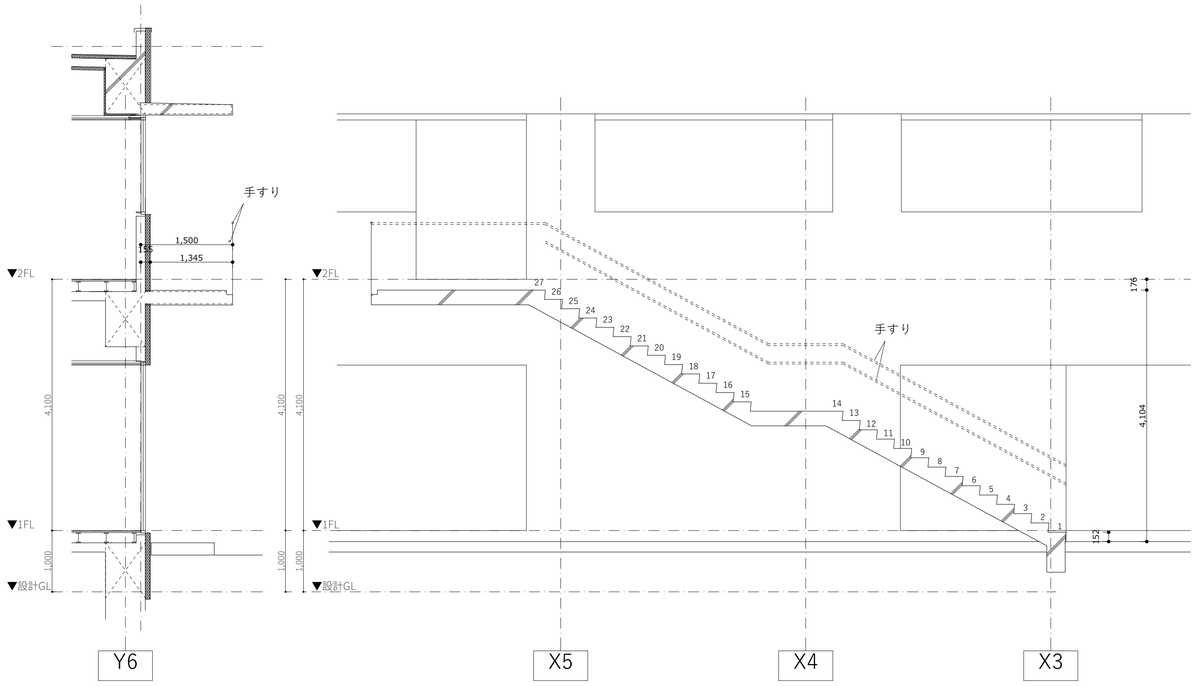

屋外階段（南東）　階段：幅1345、蹴上152、踏面280　手すりH1100

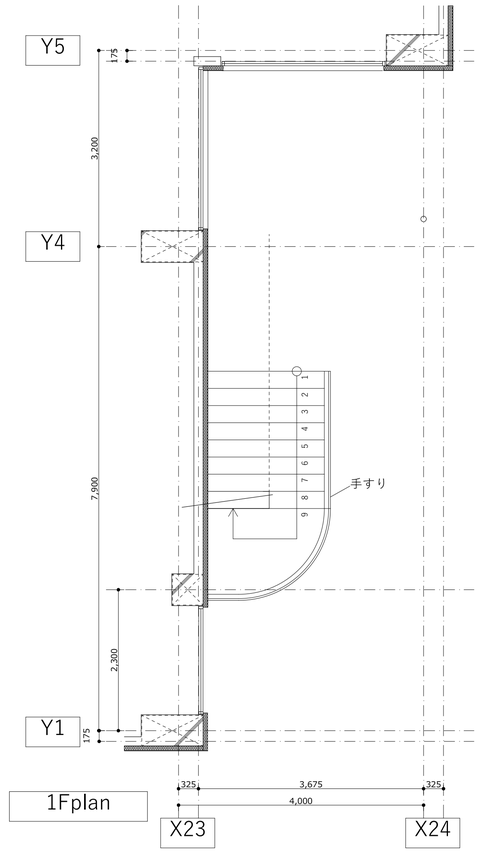

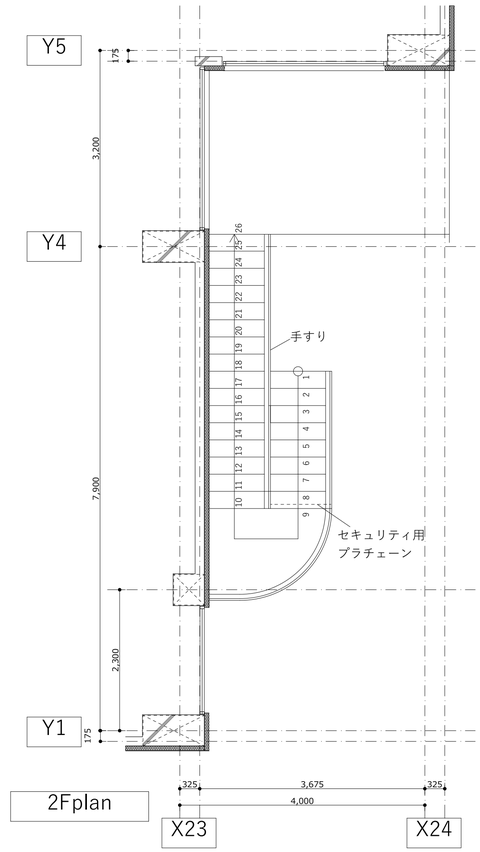


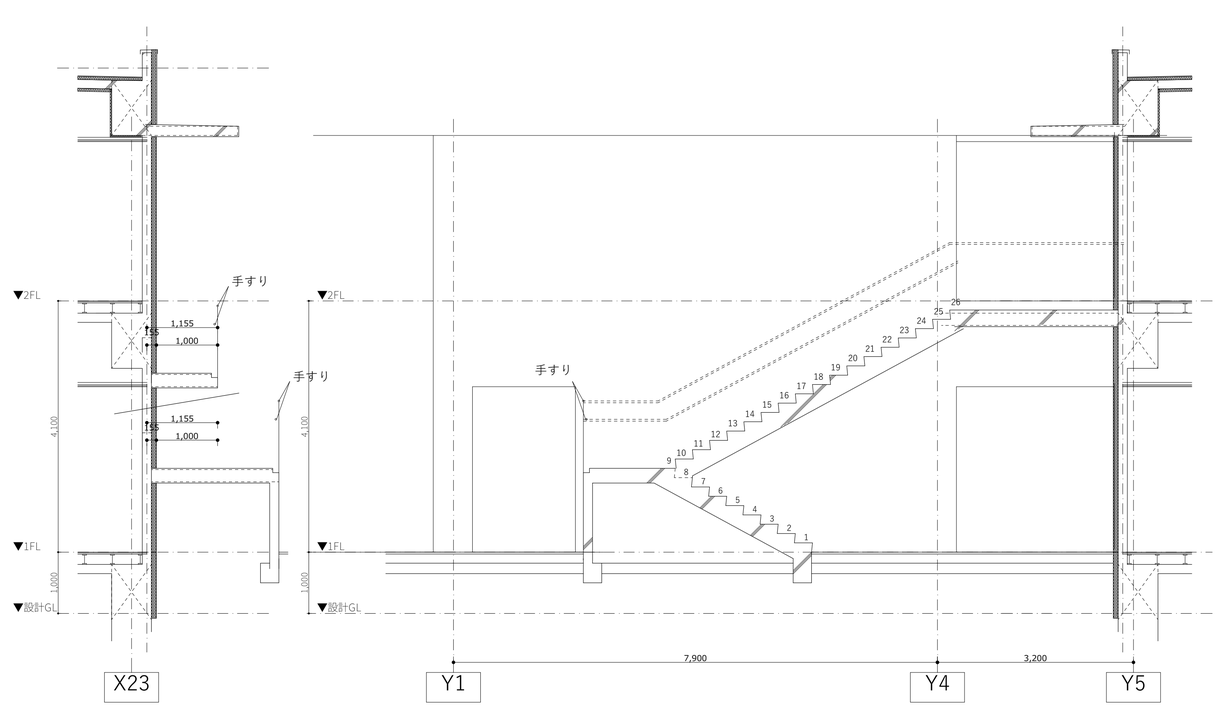


	備考	設計者・設計事務所名 株式会社シーラカンスアンドアソシエイツ 愛知県名古屋市中区大須3-5-13HASE-BLDG.1　6F 一級建築士事務所　愛知県知事登録（い-30）第9152号 宇野　享（一級建築士　第246066号）良知　康晴（一級建築士　第361862号）	工事名 三次市立十日市小・中学校改築　建築主体工事	図面内容 階段詳細図06	縮尺 1/50（A1） 1/100（A3）	設計 令和8年	図面番号 A-15-10

内部階段詳細　手すり詳細


※鉄部すべて　SOP

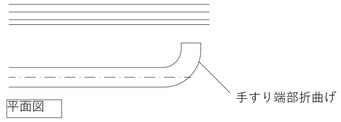

平面図

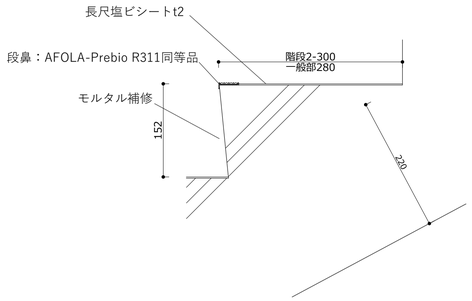


詳細図

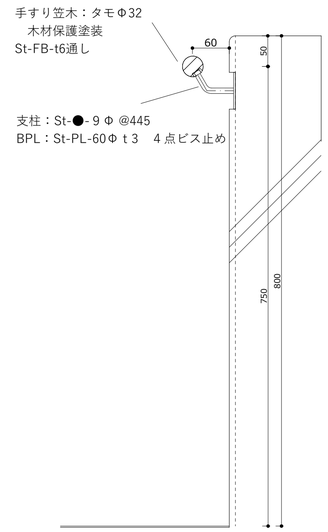


手すり詳細図　S=1/10

内部階段詳細　手すり詳細（階段2）

※鉄部すべて　SOP

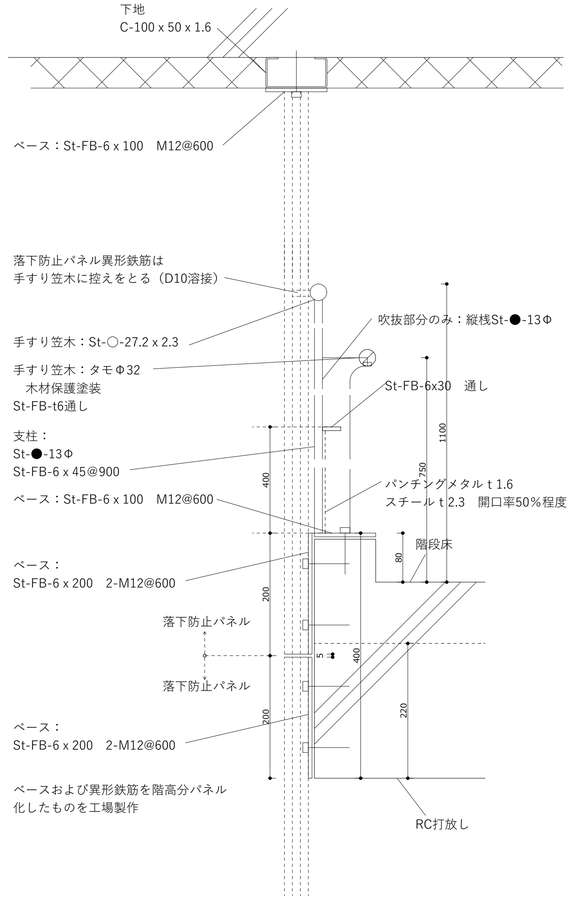

断面詳細図

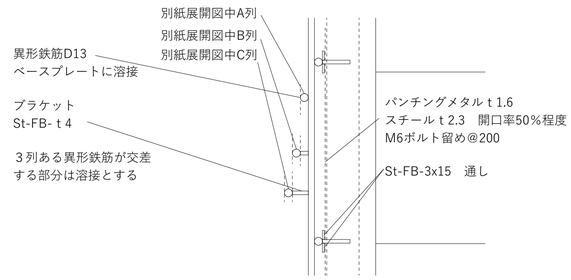



平面詳細図


備考	設計者・設計事務所名	工事名	図面内容	縮尺	設計	図面番号
	株式会社シーラカンスアンドアソシエイツ 愛知県名古屋市中区大須3-5-13HASE-BLDG.1　6 F 一級建築士事務所　愛知県知事登録（い-30）第9152号 宇野　享（一級建築士　第246066号）良知　康晴（一級建築士　第361862号）	三次市立十日市小・中学校改築　建築主体工事	階段詳細図07	1/50（A1） 1/100（A3）	令和8年	A-15-11


階段2

階段：幅2290、蹴上152、踏面300、手すりH1100

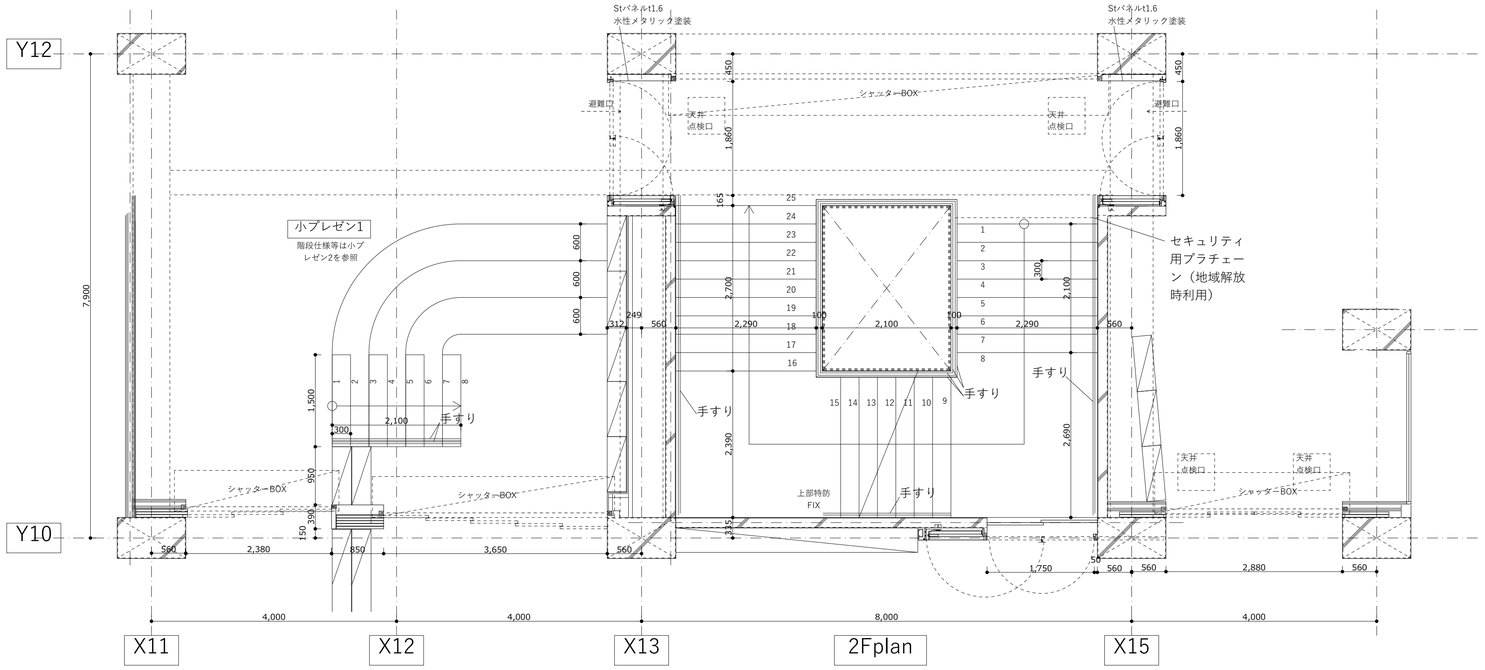

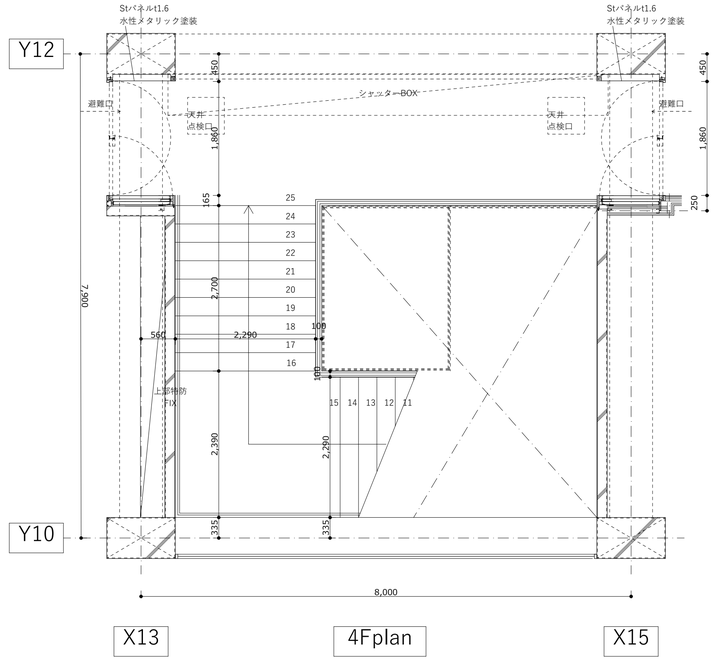


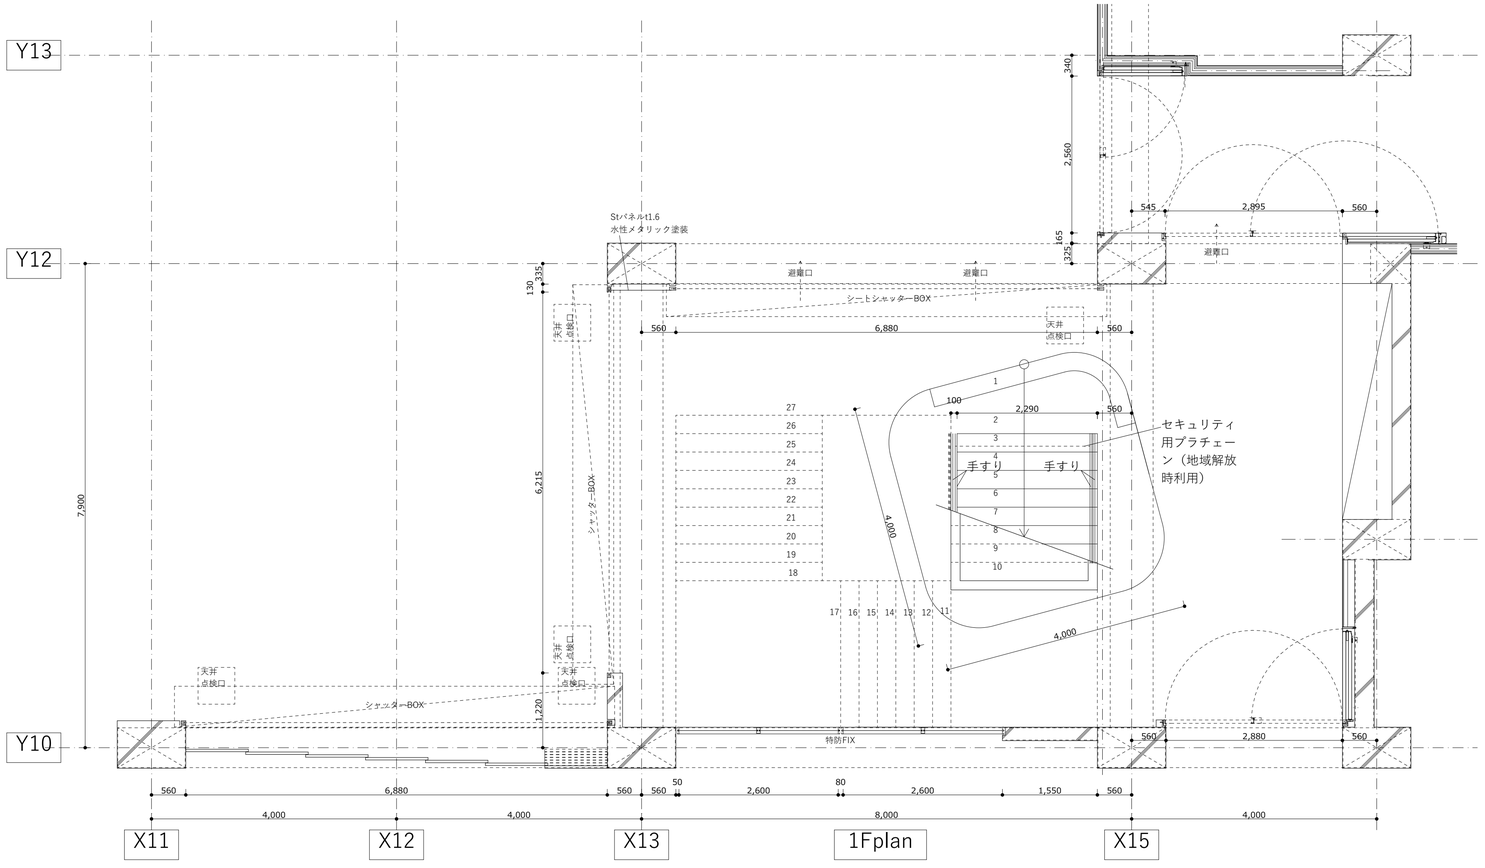

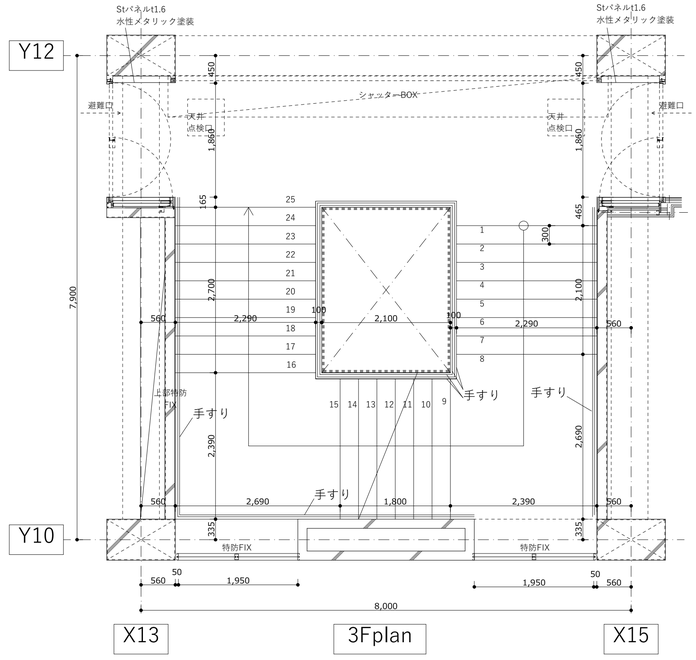


備考	設計者・設計事務所名	工事名	図面内容	縮尺	設計	図面番号
	株式会社シーラカンスアンドアソシエイツ 愛知県名古屋市中区大須3-5-13HASE-BLDG.1　6F 一級建築士事務所　愛知県知事登録（い-30）第9152号 宇野　享（一級建築士　第246066号）良知　康晴（一級建築士　第361862号）	三次市立十日市小・中学校改築　建築主体工事	階段詳細図08	1/50（A1） 1/100（A3）	令和8年	A-15-12


階段2

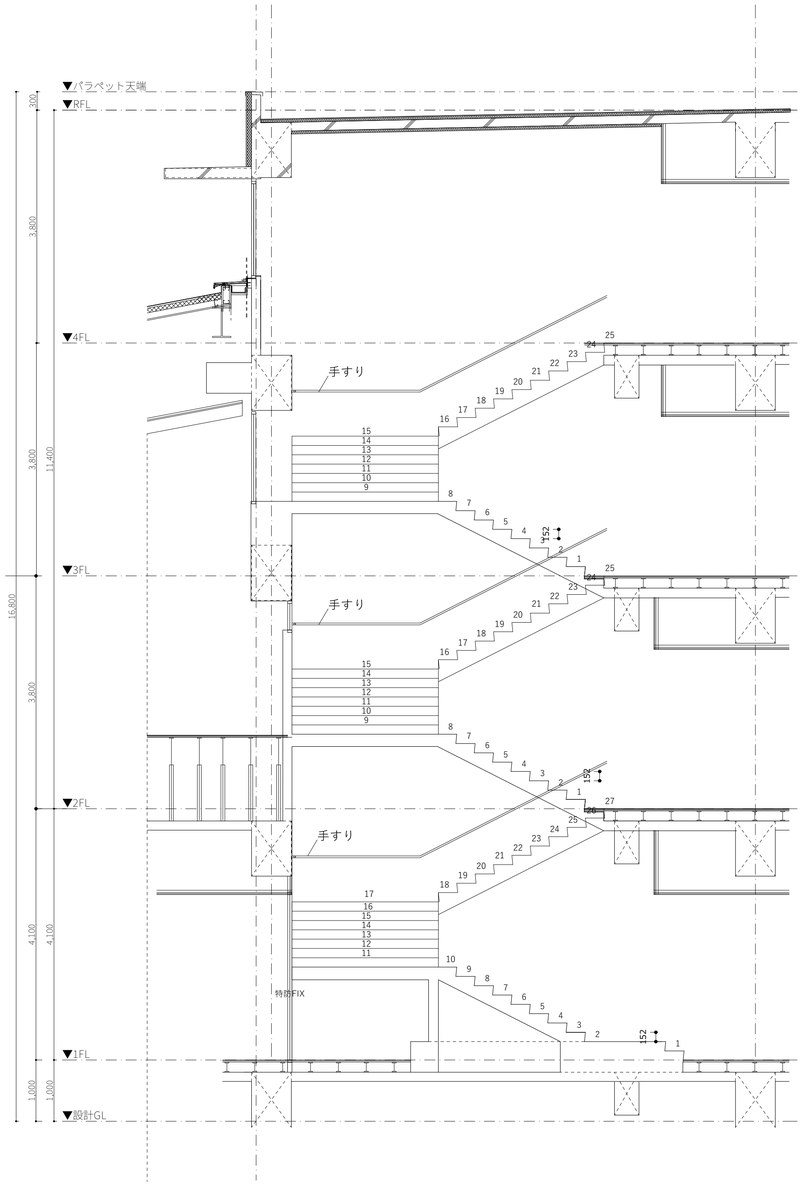

南北断面

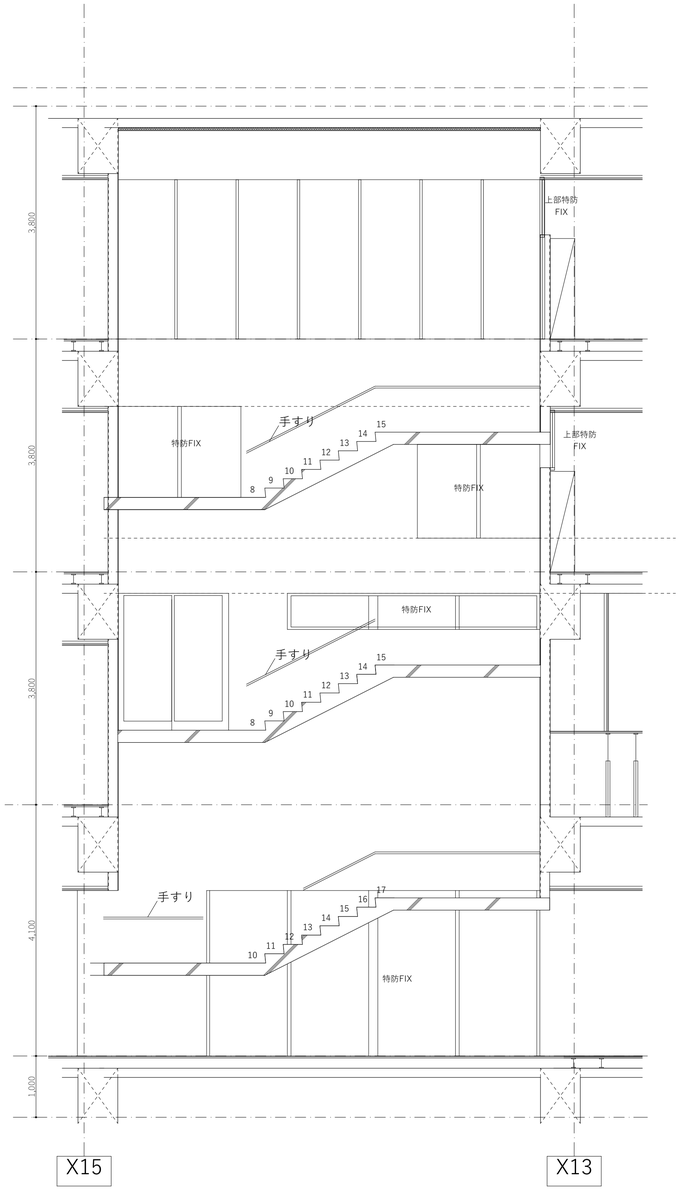

東西断面

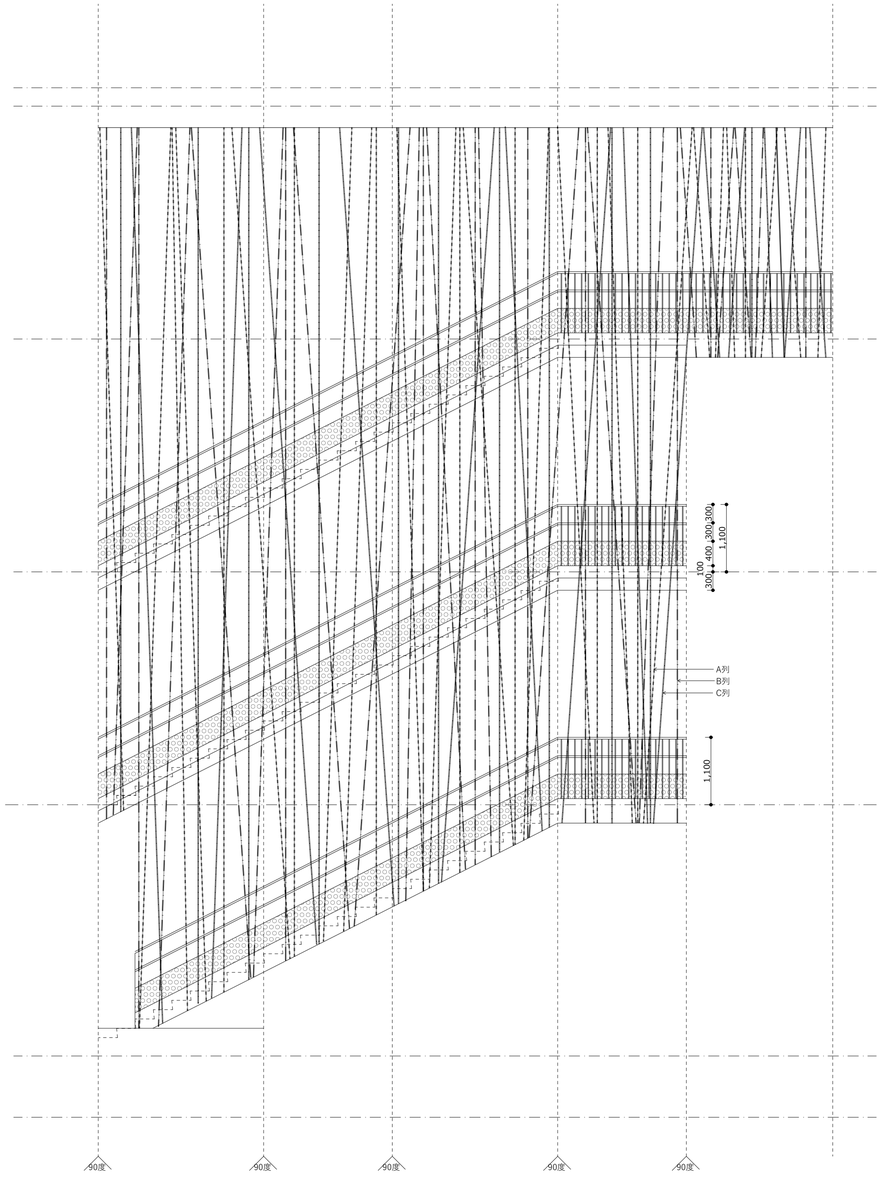



落下防止
展開図

備考	設計者・設計事務所名	工事名	図面内容	縮尺	設計	図面番号
	株式会社シーラカンスアンドアソシエイツ 愛知県名古屋市中区大須3-5-13HASE-BLDG.1　6F 一級建築士事務所　愛知県知事登録（い-30）第9152号 宇野　享（一級建築士　第246066号）良知　康晴（一級建築士　第361862号）	三次市立十日市小・中学校改築　建築主体工事	階段詳細図09	1/50（A1） 1/100（A3）	令和8年	A-15-13


スロープ/小プレゼン2

階段：幅1500、蹴上150、踏面300、手すりH1100

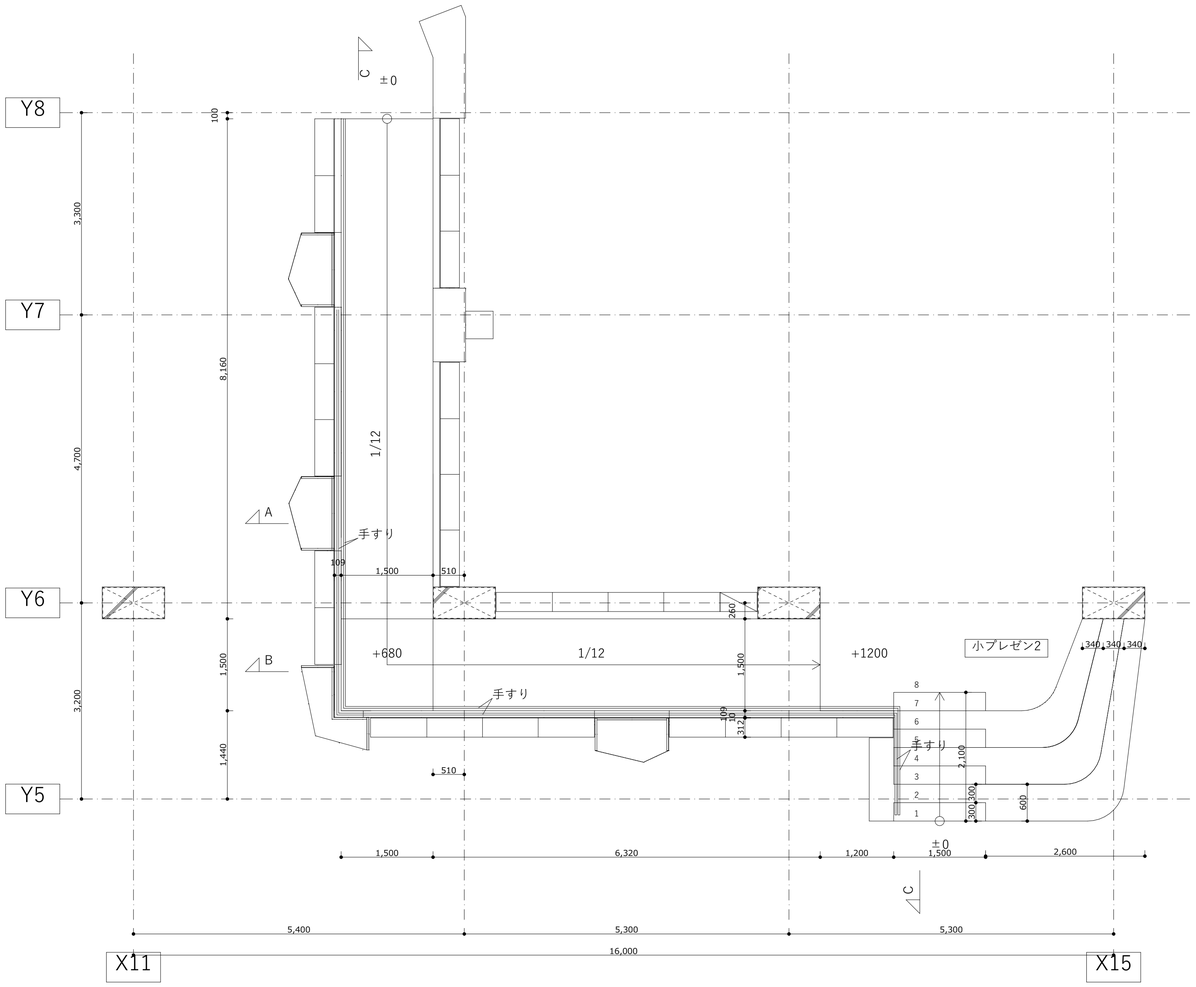


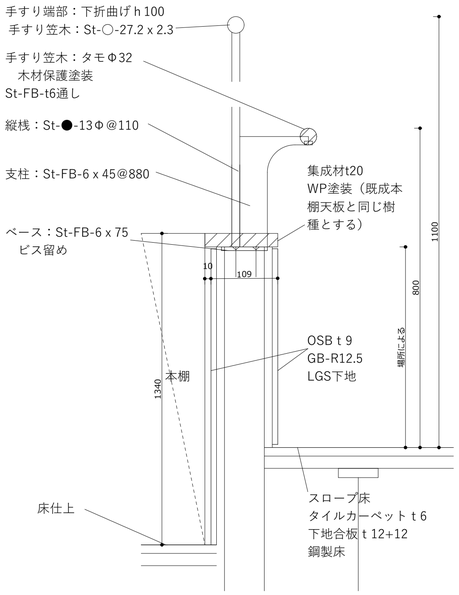


スロープ　手すり詳細図

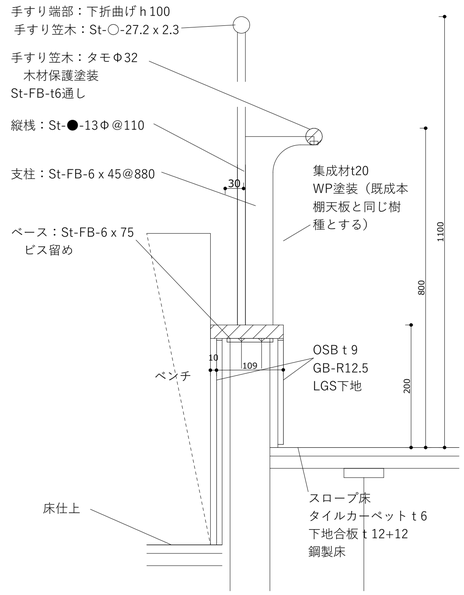


スロープ　手すり詳細図

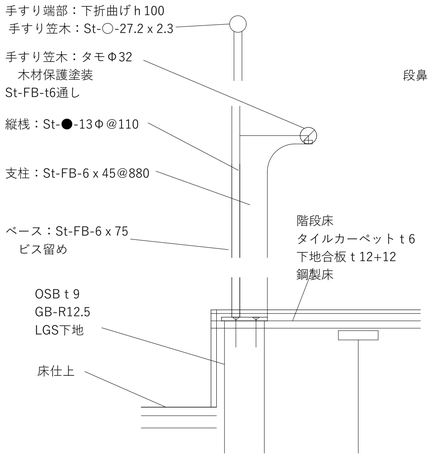


階段　手すり詳細図

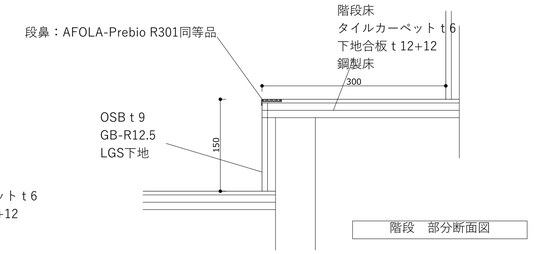


階段　部分断面図

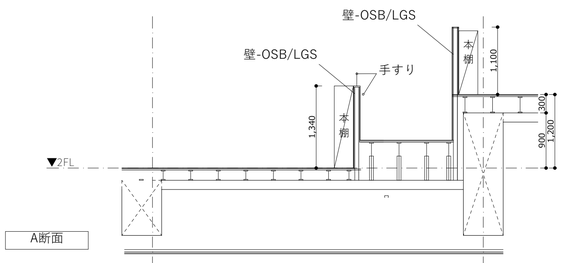


A断面

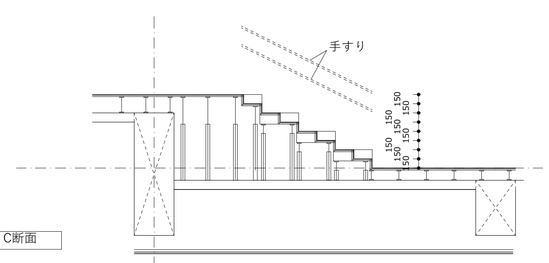

C断面

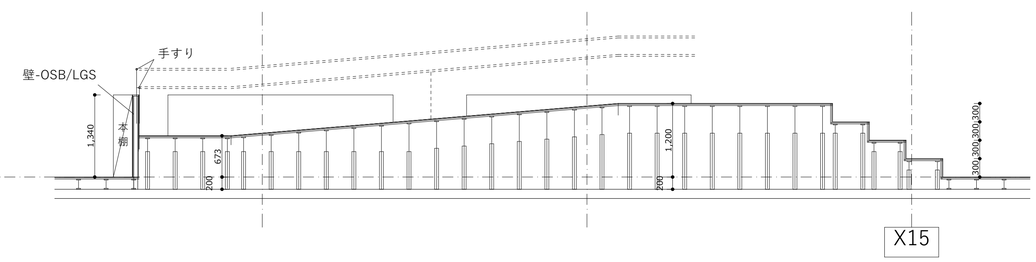

B断面

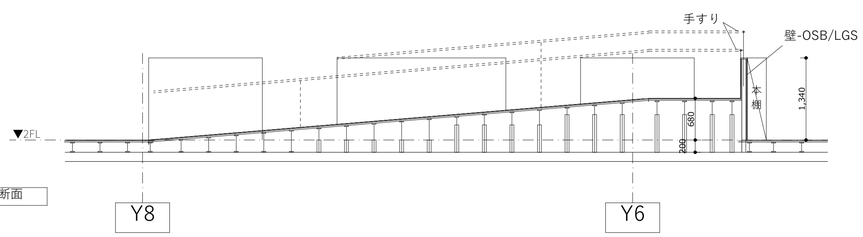



D断面


備考	設計者・設計事務所名	工事名	図面内容	縮尺	設計	図面番号
	株式会社シーラカンスアンドアソシエイツ 愛知県名古屋市中区大須3-5-13HASE-BLDG.1　6F 一級建築士事務所　愛知県知事登録（い-30）第9152号 宇野　享（一級建築士　第246066号）良知　康晴（一級建築士　第361862号）	三次市立十日市小・中学校改築　建築主体工事	階段詳細図10	1/50（A1） 1/100（A3）	令和8年	A-15-14


階段1

階段：幅1925、蹴上152、踏面280、手すりH1100

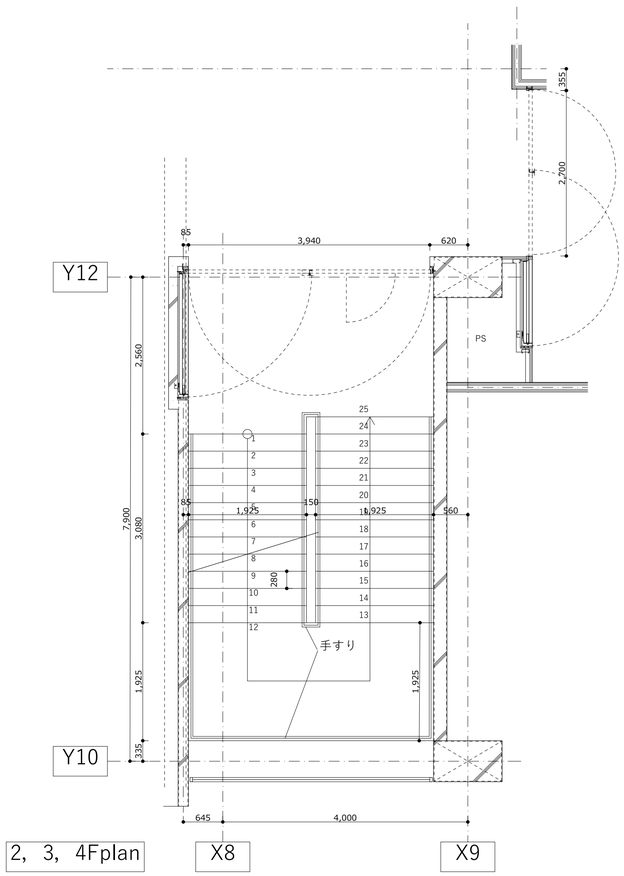

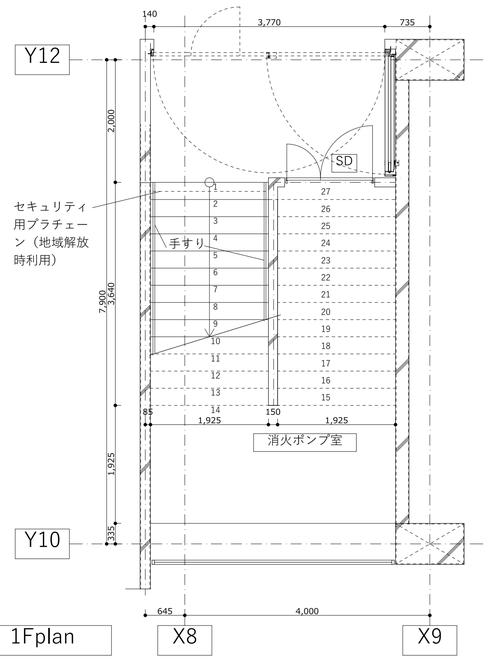

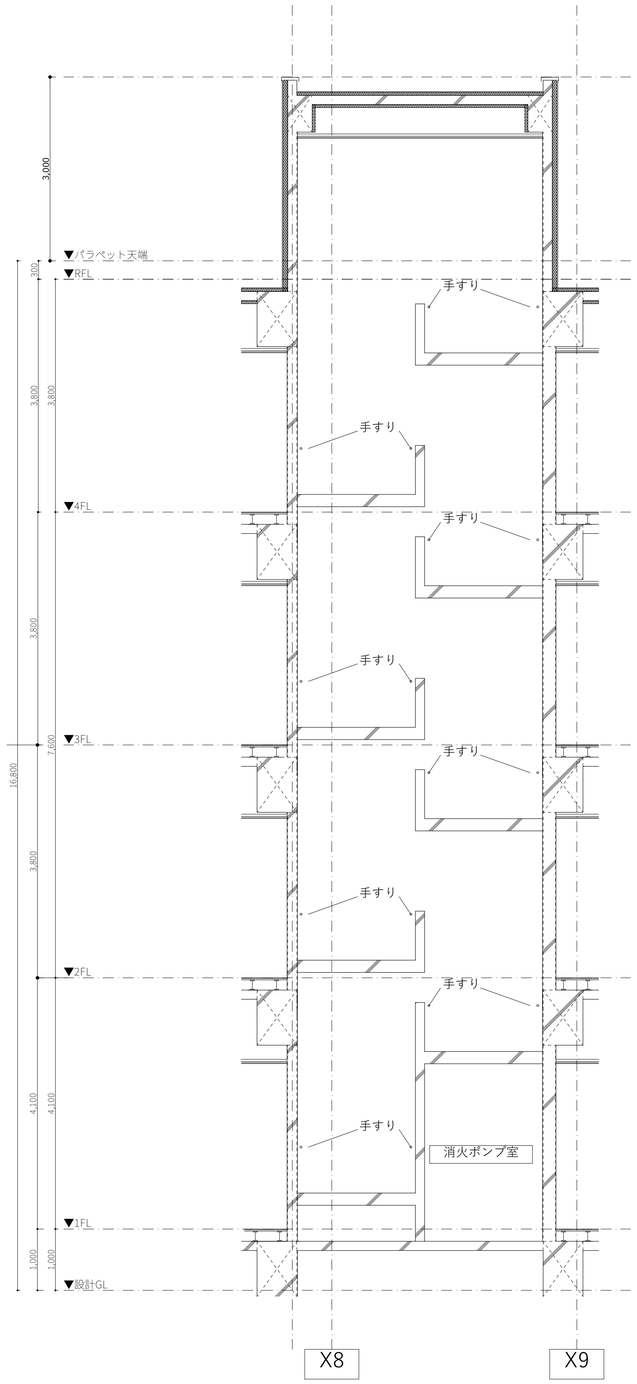


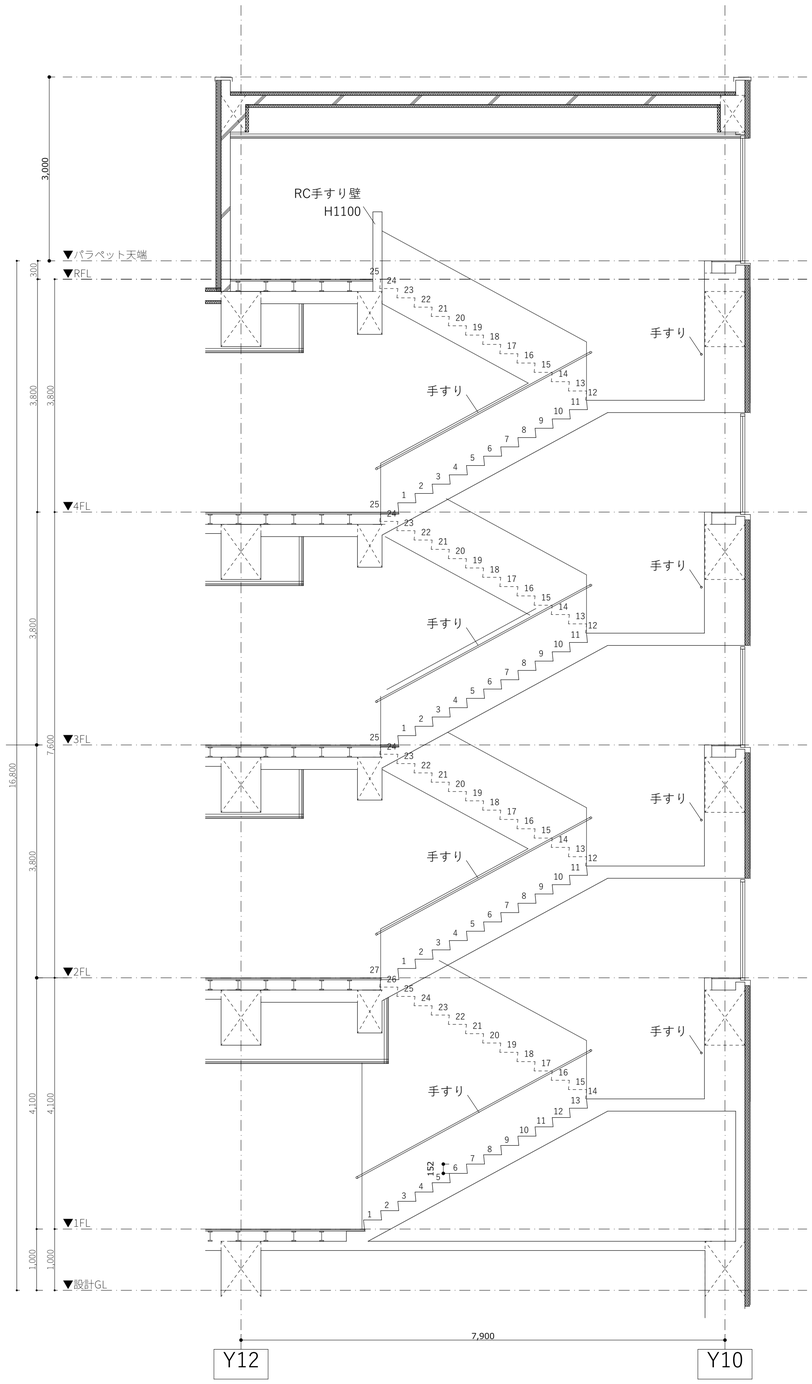



備考	設計者・設計事務所名	工事名	図面内容	縮尺	設計	図面番号
	株式会社シーラカンスアンドアソシエイツ 愛知県名古屋市中区大須3-5-13HASE-BLDG.1　6F 一級建築士事務所　愛知県知事登録（い-30）第9152号 宇野　享（一級建築士　第246066号）良知　康晴（一級建築士　第361862号）	三次市立十日市小・中学校改築　建築主体工事	階段詳細図11	1/50（A1） 1/100（A3）	令和8年	A-15-15


階段3

階段：幅1800、蹴上152、踏面280、手すりH1100

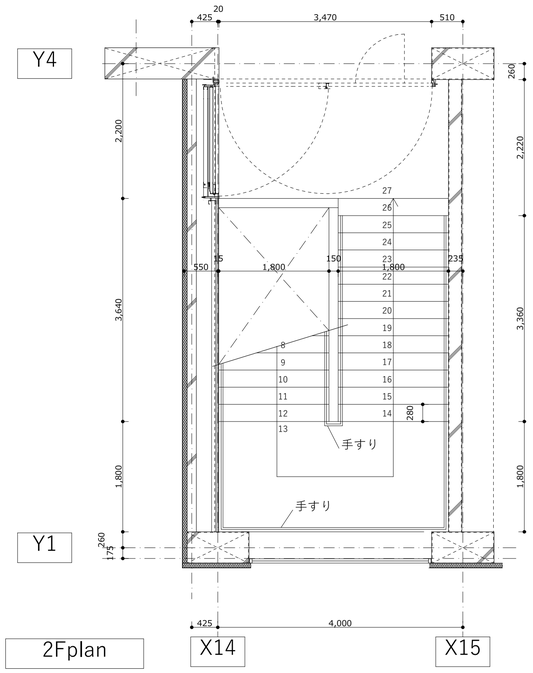


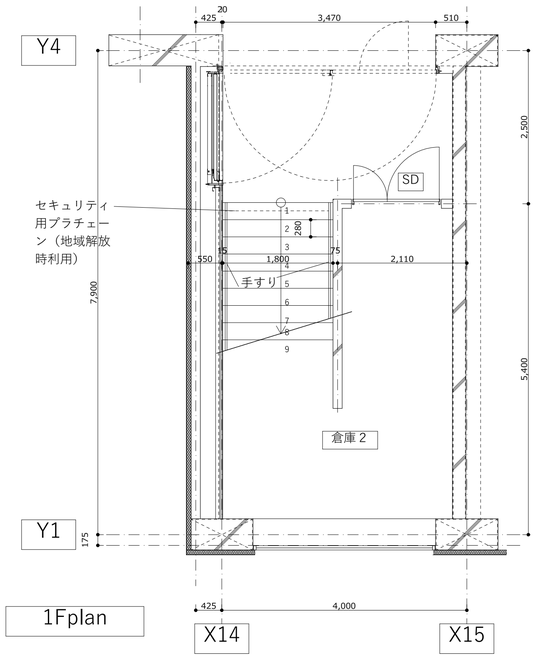

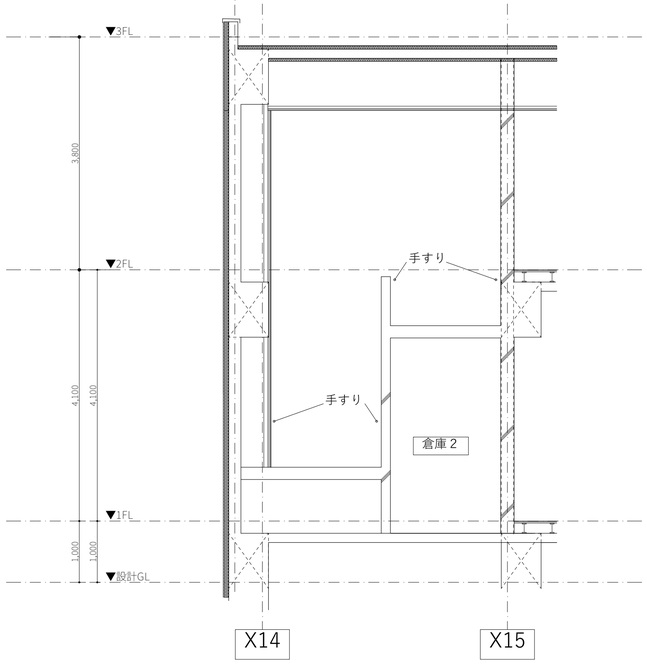

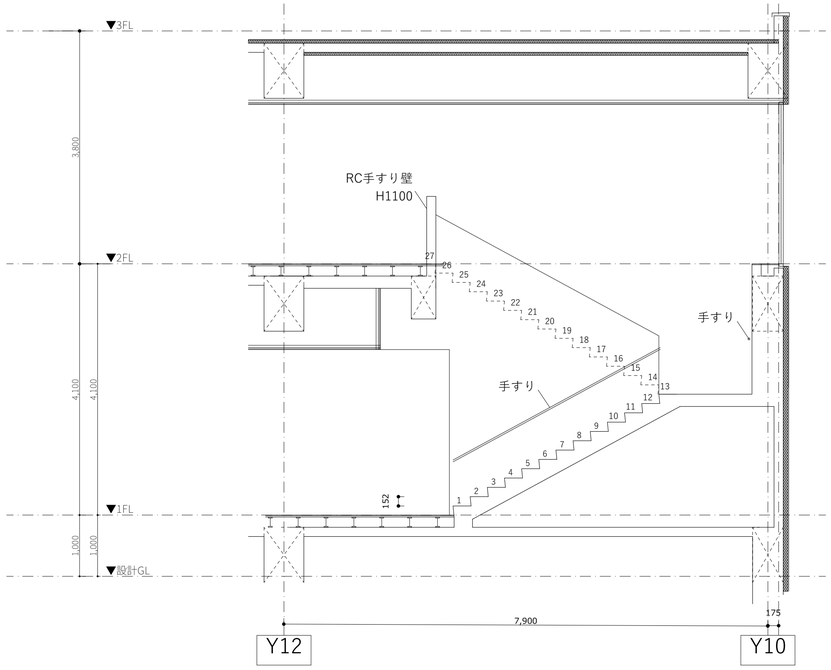

備考	設計者・設計事務所名	工事名	図面内容	縮尺	設計	図面番号
	株式会社シーラカンスアンドアソシエイツ 愛知県名古屋市中区大須3-5-13HASE-BLDG.1　6Ｆ 一級建築士事務所　愛知県知事登録（い-30）第9152号 宇野　享（一級建築士　第246066号）良知　康晴（一級建築士　第361862号）	三次市立十日市小・中学校改築　建築主体工事	階段詳細図12	1/50（A1） 1/100（A3）	令和8年	A-15-16





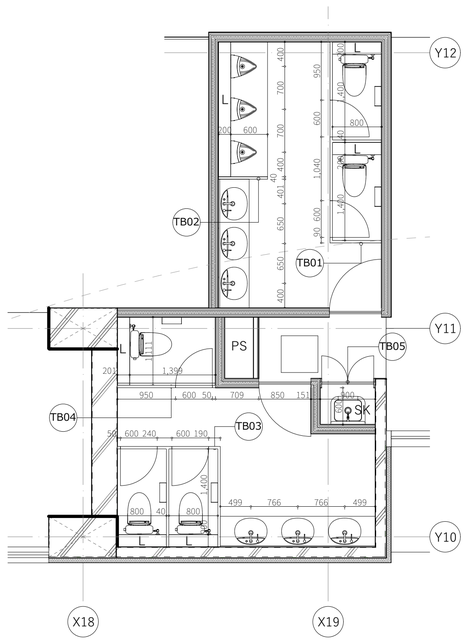


職員WC


■トイレ機器リスト　※別途機械設備工事（メーカー商品を指定するものではなく、選定の参考とするために記載している）

		ブース						小便器	多目的	手洗い				鏡		SK	小便器手すり
		パブリック コンパクト便器 フラッシュタンク式 （掃除口付仕様）	ウォシュレットPS2A 擬音装置付き	パブリック コンパクト便器 ＋ロータンク	ウォシュレットPS2AK 金属製ベースプレート専用便座	棚付二連 紙巻器	チャーム ボックス	壁掛壁排水 自動洗浄小便器	コンパクト多機能 トイレパック	スタンダードボウル 一体タイプ（丸形） ：MH50 自動水栓 （単水栓・AC100V） ：TLE26506J	スタンダードボウル 一体タイプ（丸形） ：MH50 自動水栓 （単水栓・AC100V） ：TLE26506JŸ2	スタンダードボウル 一体タイプ（丸形） ：MH50 自動水栓 （単水栓・AC100V） ：TLE26506JŸ3	ベッセル式手洗い器 ：L725 自動水栓 （単水栓・発電） ：TLE26502J	化粧鏡 （600φ）	全身鏡 （300Ÿ16Ÿ1500）	掃除用流し ：SK22A ： 送り座付き横水栓 ： T23AEQ20C	T112CU22#NW1
		CFS498BC	TCF5534AUY	CS597BS +SH596BAYR	TCF5554AUPR	YH702	YKB102	UFS900R	UADAK21L1A1A DD2WA					YM6090A	YMK50K		
北棟1階	職員WC(男)	2	2			2		3				1		3	1	1	
	職員WC(女)	3	3			3	3					1		3	1		


■トイレブース建具表　※建築工事（アイカ-ピュアコアブース同等品）

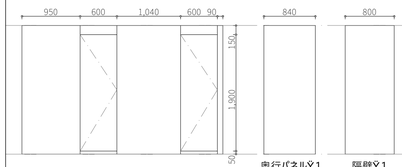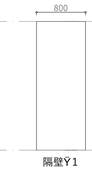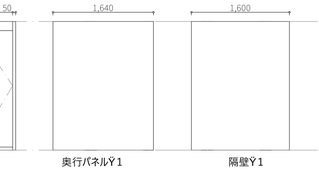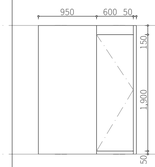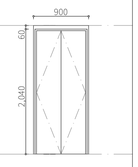記号			TB-01		TB-02		TB-03		TB-04		TB-05	
場所			職員WC(男)		職員WC(男)		職員WC(女)		職員WC(女)		職員WC(SK)	
姿図												
建具	材料	仕上	ペーパーコア	高圧メラミン樹脂化粧板	ペーパーコア	高圧メラミン樹脂化粧板	ペーパーコア	高圧メラミン樹脂化粧板	ペーパーコア	高圧メラミン樹脂化粧板	ペーパーコア	高圧メラミン樹脂化粧板
	見込	見付	40	*	40	*	40	*	40	*	40	*
枠	材料	仕上	*	*	*	*	*	*	*	*	*	*
	見込	見付	*	*	*	*	*	*	*	*	*	*
金物	丁番/錠前		中心吊グラビティヒンジ/表示付スライドボルト		*		中心吊グラビティヒンジ/表示付スライドボルト		中心吊グラビティヒンジ/表示付スライドボルト		中心吊グラビティヒンジ/表示付スライドボルト	
	開閉方法		スライド錠		*		スライド錠		スライド錠		スライド錠	
	その他		戸当金物、SUS巾木、付属金物		*		戸当金物、SUS巾木、付属金物		戸当金物、SUS巾木、付属金物		戸当金物、SUS巾木、付属金物	
ガラス			*		*		*		*		*	
防火設備			*		*		*		*		*	
備考			*		*		*		*		*	


記号　汚垂石　S:1/10

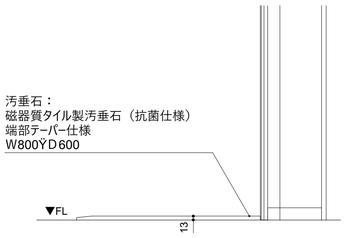

記号　ライニング　S:1/10

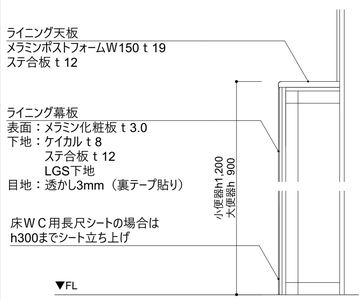


職員WC(男)

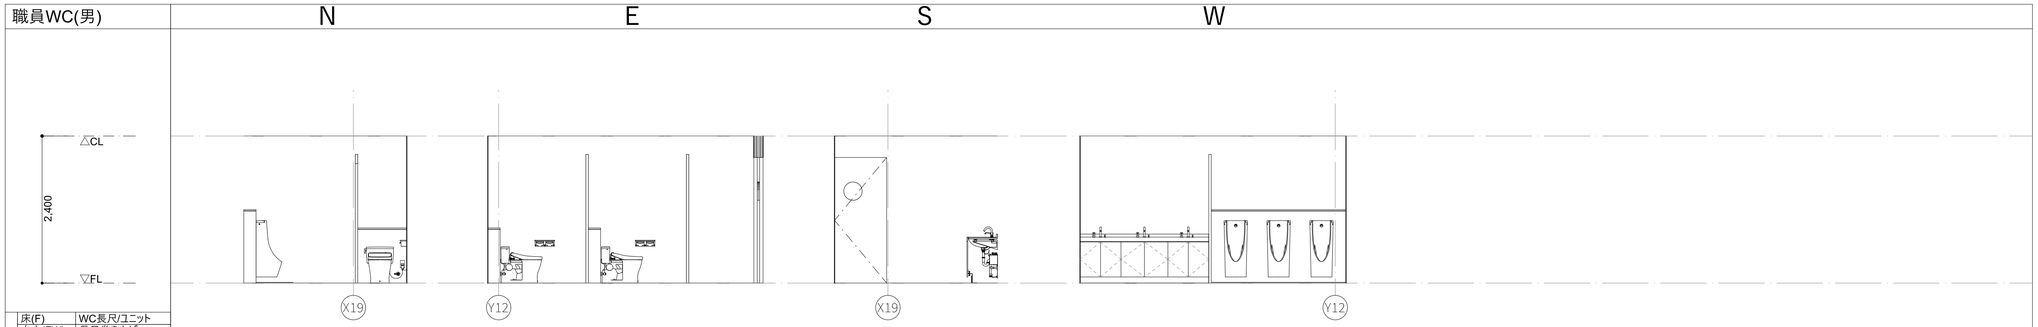


仕上		
	床(F)	WC長尺/ユニット
	巾木(FW)	長尺巻き上げ
	壁(W)	EP/LGS/耐水/防音
	廻縁(CW)	塩ビ
	天井(C)	岩綿/LGS

職員WC(女)

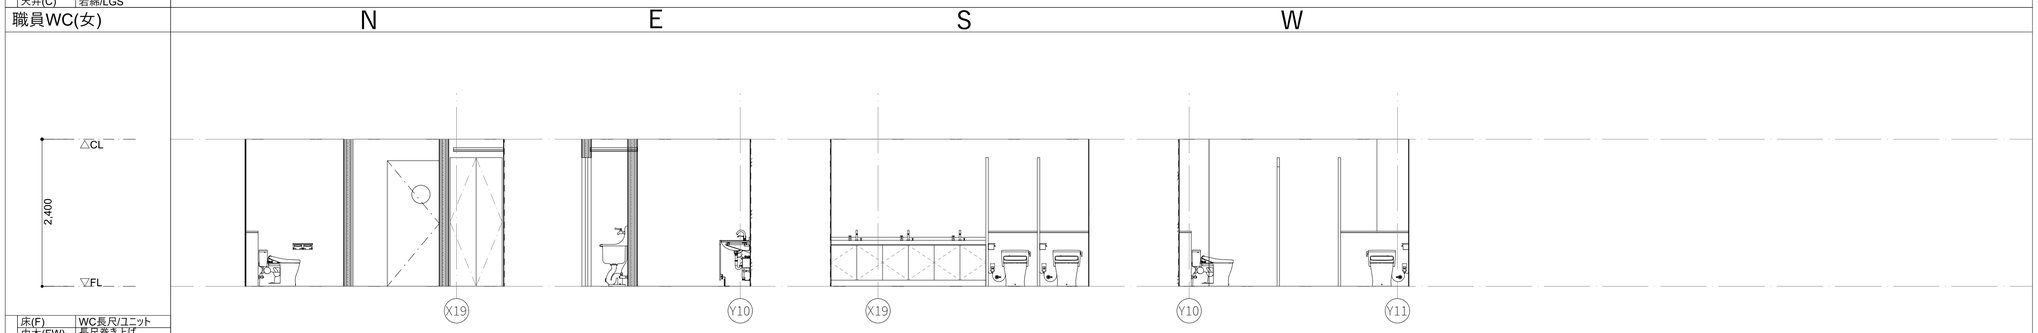


仕上		
	床(F)	WC長尺/ユニット
	巾木(FW)	長尺巻き上げ
	壁(W)	EP/LGS/耐水/防音
	廻縁(CW)	塩ビ
	天井(C)	岩綿/LGS

備考	設計者・設計事務所名	工事名	図面内容	縮尺	設計	図面番号
	株式会社シーラカンスアンドアソシエイツ 愛知県名古屋市中区大須3-5-13HASE-BLDG.1　6F 一級建築士事務所　愛知県知事登録（い-30）第9152号 宇野　享（一級建築士　第246066号）　良知　康晴（一級建築士　第361862号）	三次市立十日市小・中学校改築　建築主体工事	水まわり詳細図01	1/50　(A1) 1/100　(A3)	令和8年	A-16-01

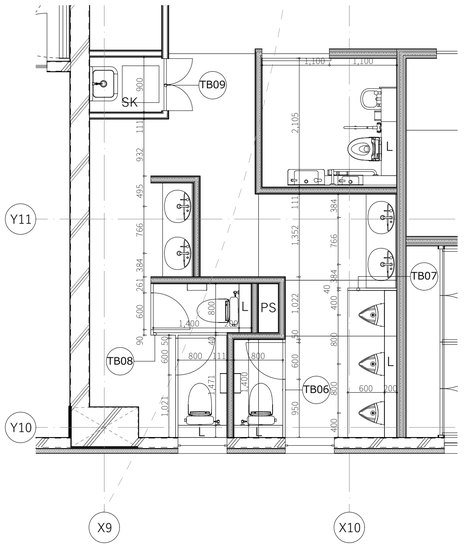

WC1・多目的WC1




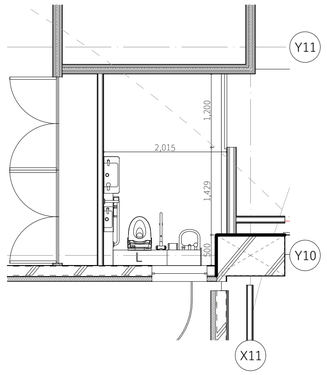


多目的WC2,3,4


■トイレ機器リスト　※別途機械設備工事（メーカー商品を指定するものではなく、選定の参考とするために記載している）

		ブース						小便器	多目的	手洗い				鏡		SK	小便器手すり
		パブリック コンパクト便器 フラッシュタンク式 （掃除口付仕様）	ウォシュレットPS2A 擬音装置付き	パブリック コンパクト便器 ＋ロータンク	ウォシュレットPS2AK 金属製ベースプレート専用便座	棚付二連 紙巻器	チャーム ボックス	壁掛壁排水 自動洗浄小便器	コンパクト多機能 トイレパック	スタンダードボウル 一体タイプ（丸形） ：MH50 自動水栓 （単水栓・AC100V） ：TLE26506J	スタンダードボウル 一体タイプ（丸形） ：MH50 自動水栓 （単水栓・AC100V） ：TLE26506JŸ2	スタンダードボウル 一体タイプ（丸形） ：MH50 自動水栓 （単水栓・AC100V） ：TLE26506JŸ3	ベッセル式手洗い器 ：L725 自動水栓 （単水栓・発電） ：TLE26502J	化粧鏡 （600φ）	全身鏡 （300Ÿ16Ÿ1500）	掃除用流し ：SK22A 送り座付き横水栓 ：T23AEQ20C	T112CU22#NW1
		CFS498BC	TCF5534AUY	CS597BS +SH596BAYR	TCF5554AUPR	YH702	YKB102	UFS900R	UADAK21L1A1A DD2WA					YM6090A	YMK50K		
北棟1階	WC1(男)	1	1			1		3			1			3	1	1	
北棟1階	WC1(女)	2	2			2	2				1			3	1		
北棟1階	多目的WC1								1					1			
北棟2階	多目的WC2								1					1			
北棟3階	多目的WC3								1					1			
北棟4階	多目的WC4								1					1			


■トイレブース建具表　※建築工事（アイカ-ピュアコアブース同等品）

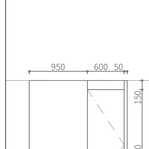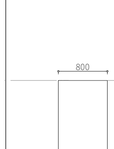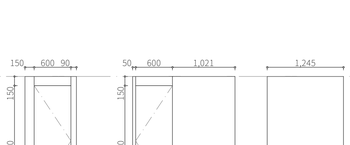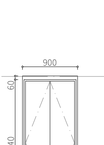記号			TB-06		TB-07		TB-08		TB-09
場所			WC1(男)		WC1(男)		WC1(女)		WC1(SK)
姿図					 隔壁Ÿ1		 奥行パネルŸ1		
建具	材料	仕上	ペーパーコア	高圧メラミン樹脂化粧板	ペーパーコア	高圧メラミン樹脂化粧板	ペーパーコア	高圧メラミン樹脂化粧板	ペーパーコア　高圧メラミン樹脂化粧板
	見込	見付	40	*	40	*	40	*	40　*
枠	材料	仕上	*	*	*	*	*	*	* *
	見込	見付	*	*	*	*	*	*	* *
金物	丁番/錠前		中心吊グラビティヒンジ/表示付スライドボルト		*		中心吊グラビティヒンジ/表示付スライドボルト		中心吊グラビティヒンジ/表示付スライドボルト
	開閉方法		スライド錠		*		スライド錠		スライド錠
	その他		戸当金物、SUS巾木、付属金物		*		戸当金物、SUS巾木、付属金物		戸当金物、SUS巾木、付属金物
ガラス			*		*		*		*
防火設備			*		*		*		*
備考			*		*			*	*


記号　汚垂石　S:1/10

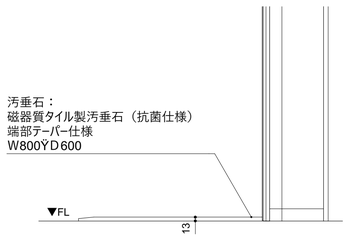

記号　ライニング　S:1/10

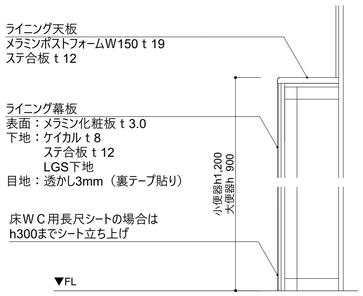


WC1(男)

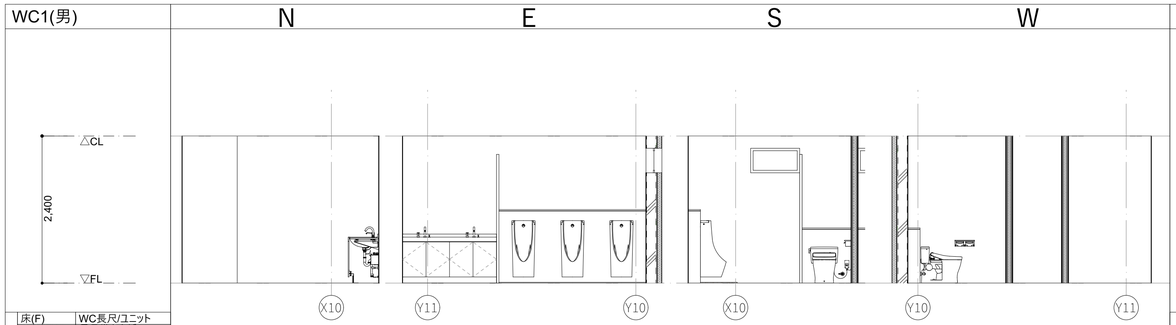


仕上		
	床(F)	WC長尺/ユニット
	巾木(FW)	長尺巻き上げ
	壁(W)	EP/LGS/耐水/防音
	廻縁(CW)	塩ビ
	天井(C)	岩綿/LGS

多目的WC1

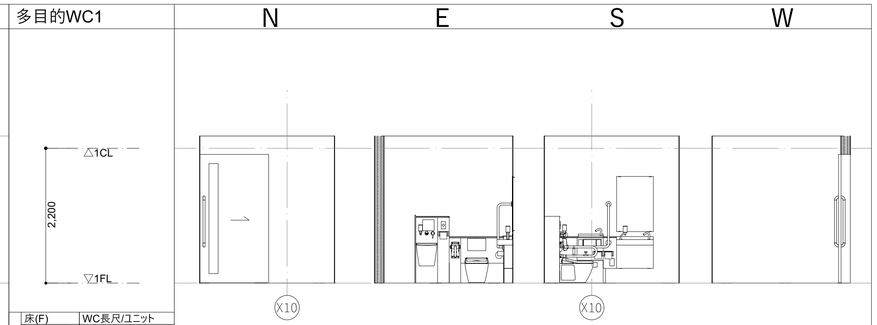


仕上		
	床(F)	WC長尺/ユニット
	巾木(FW)	長尺巻き上げ
	壁(W)	EP/LGS/耐水/防音
	廻縁(CW)	塩ビ
	天井(C)	岩綿/LGS

WC1(女)

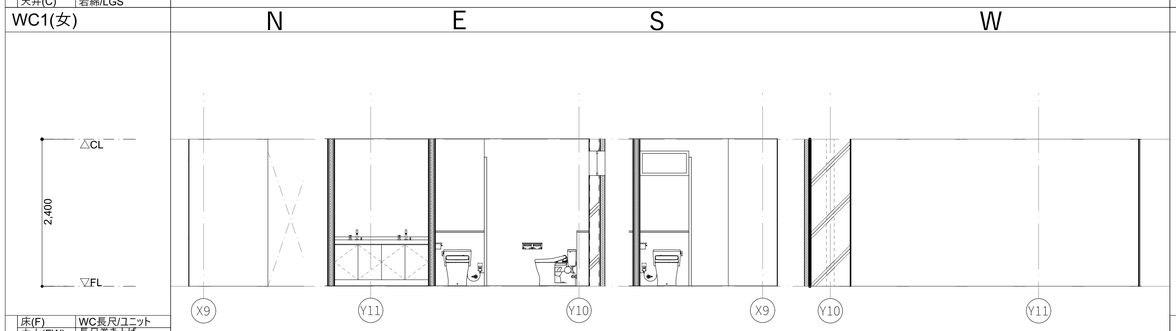


仕上		
	床(F)	WC長尺/ユニット
	巾木(FW)	長尺巻き上げ
	壁(W)	EP/LGS/耐水/防音
	廻縁(CW)	塩ビ
	天井(C)	岩綿/LGS

多目的WC2,3,4

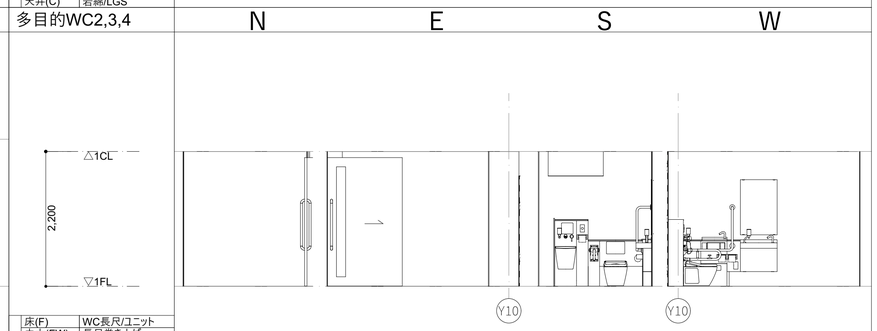

仕上		
	床(F)	WC長尺/ユニット
	巾木(FW)	長尺巻き上げ
	壁(W)	EP/LGS/耐水/防音
	廻縁(CW)	塩ビ
	天井(C)	岩綿/LGS

備考	設計者・設計事務所名	工事名	図面内容	縮尺	設計	図面番号
	株式会社シーラカンスアンドアソシエイツ 愛知県名古屋市中区大須3-5-13HASE-BLDG.1　6F 一級建築士事務所　愛知県知事登録（い-30）第9152号 宇野　享（一級建築士　第246066号）　良知　康晴（一級建築士　第361862号）	三次市立十日市小・中学校改築　建築主体工事	水まわり詳細図02	1/50　(A1) 1/100　(A3)	令和8年	A-16-02




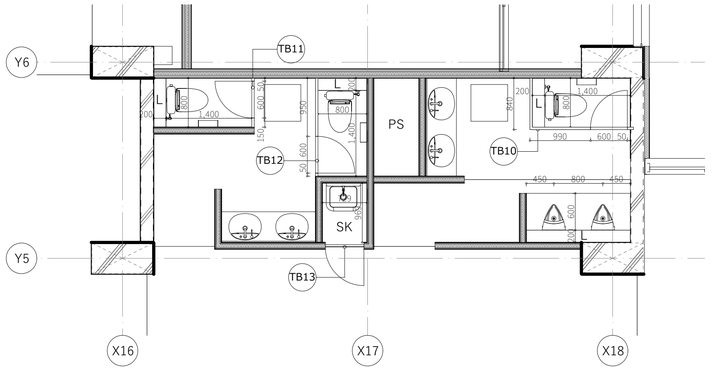


WC2,6


■トイレ機器リスト　※別途機械設備工事（メーカー商品を指定するものではなく、選定の参考とするために記載している）

		ブース						小便器	多目的	手洗い				鏡		SK	小便器手すり
		パブリック コンパクト便器 フラッシュタンク式 （掃除口付仕様）	ウォシュレットPS2A 擬音装置付き	パブリック コンパクト便器 ＋ロータンク	ウォシュレットPS2AK 金属製ベースプレート専用便座	棚付二連 紙巻器	チャーム ボックス	壁掛壁排水 自動洗浄小便器	コンパクト多機能 トイレパック	スタンダードポウル 一体タイプ（丸形） ：MH50 自動水栓 （単水栓・AC100V） ：TLE26506J	スタンダードポウル 一体タイプ（丸形） ：MH50 自動水栓 （単水栓・AC100V） ：TLE26506JŸ2	スタンダードポウル 一体タイプ（丸形） ：MH50 自動水栓 （単水栓・AC100V） ：TLE26506JŸ3	ベッセル式手洗い器 ：L725 自動水栓 （単水栓・発電） ：TLE26502J	化粧鏡 （600φ）	全身鏡 （300Ÿ16Ÿ1500）	掃除用流し ：SK22A 送り座付き横水栓 ： T23AEQ20C	T112CU22#NW1
		CFS498BC	TCF5534AUY	CS597BS +SH596BAYR	TCF5554AUPR	YH702	YKB102	UFS900R	UADAK21L1A1A DD2WA					YM6090A	YMK50K		
南棟1階	WC2(男)	1	1			1		2			1			2	1	1	
	WC2(女)	2	2			2	2				1			2	1		
南棟2階	WC6(男)	1	1			1		2			1			2	1	1	
	WC6(女)	2	2			2	2				1			2	1		


■トイレブース建具表　※建築工事（アイカ-ピュアコアブース同等品）

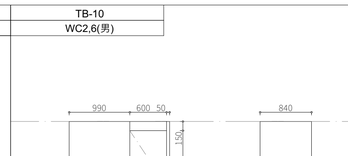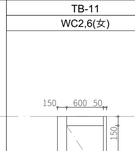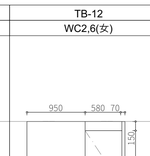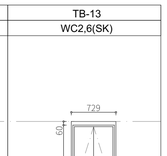記号			TB-10		TB-11		TB-12		TB-13	
場所			WC2,6(男)		WC2,6(女)		WC2,6(女)		WC2,6(SK)	
姿図			 奥行パネルŸ1				 隔壁Ÿ1			
建具	材料	仕上	ペーパーコア	高圧メラミン樹脂化粧板	ペーパーコア	高圧メラミン樹脂化粧板	ペーパーコア	高圧メラミン樹脂化粧板	ペーパーコア	高圧メラミン樹脂化粧板
	見込	見付	40	*	40	*	40	*	40	*
枠	材料	仕上	*	*	*	*	*	*	*	*
	見込	見付	*	*	*	*	*	*	*	*
金物	丁番/錠前		中心吊グラビティヒンジ/表示付スライドボルト		中心吊グラビティヒンジ/表示付スライドボルト		中心吊グラビティヒンジ/表示付スライドボルト		中心吊グラビティヒンジ/表示付スライドボルト	
	開閉方法		スライド錠		スライド錠		スライド錠		スライド錠	
	その他		戸当金物、SUS巾木、付属金物		戸当金物、SUS巾木、付属金物		戸当金物、SUS巾木、付属金物		戸当金物、SUS巾木、付属金物	
ガラス			*		*		*		*	
防火設備			*		*		*		*	
備考			*		*		*		*	


記号　汚垂石　S:1/10

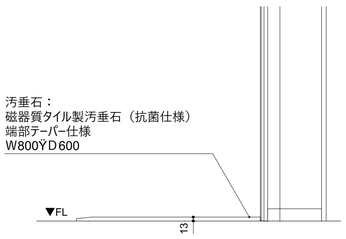

記号　ライニング　S:1/10

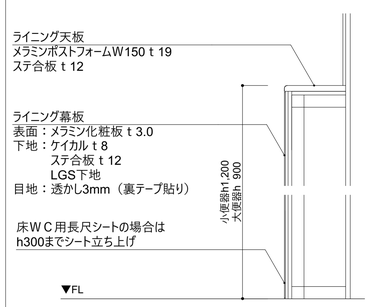


WC2,6(男)

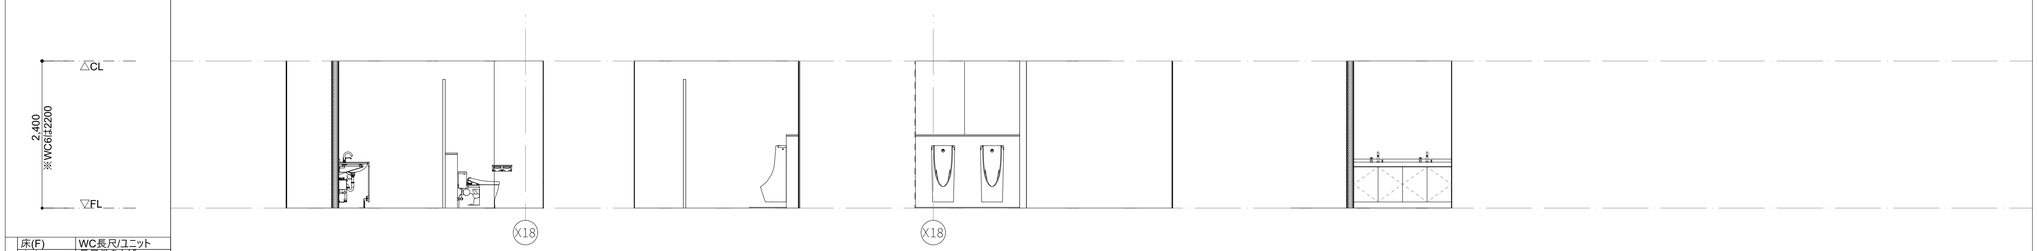


仕上		
	床(F)	WC長尺/ユニット
	巾木(FW)	長尺巻き上げ
	壁(W)	EP/LGS/耐水/防音
	廻縁(CW)	塩ビ
	天井(C)	岩綿/LGS

WC2,6(女)

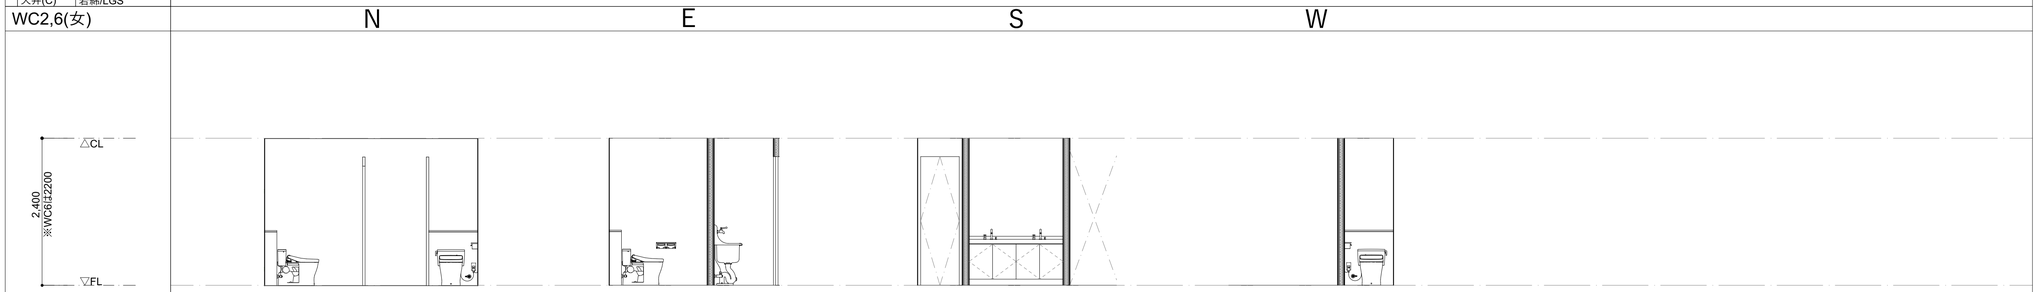

仕上		
	床(F)	WC長尺/ユニット
	巾木(FW)	長尺巻き上げ
	壁(W)	EP/LGS/耐水/防音
	廻縁(CW)	塩ビ
	天井(C)	岩綿/LGS

備考	設計者・設計事務所名	工事名	図面内容	縮尺	設計	図面番号
	株式会社シーラカンスアンドアソシエイツ 愛知県名古屋市中区大須3-5-13HASE-BLDG.1　6F 一級建築士事務所　愛知県知事登録（い-30）第9152号 宇野　享（一級建築士　第246066号）　良知　康晴（一級建築士　第361862号）	三次市立十日市小・中学校改築　建築主体工事	水まわり詳細図03	1/50　(A1) 1/100　(A3)	令和8年	A-16-03



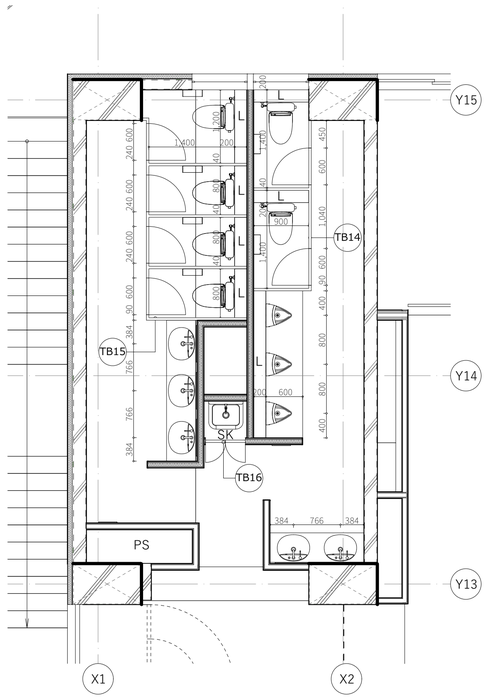


WC3,7,10


■トイレ機器リスト　※別途機械設備工事（メーカー商品を指定するものではなく、選定の参考とするために記載している）

		ブース						小便器	多目的	手洗い				鏡		SK	小便器手すり
		パブリック コンパクト便器 フラッシュタンク式 （掃除口付仕様）	ウォシュレットPS2A 擬音装置付き	パブリック コンパクト便器 ＋ロータンク	ウォシュレットPS2AK 金属製ベースプレート専用便座	棚付二連 紙巻器	チャーム ボックス	壁掛壁排水 自動洗浄小便器	コンパクト多機能 トイレパック	スタンダードボウル 一体タイプ（丸形） ：MH50 自動水栓 （単水栓・AC100V） ：TLE26506J	スタンダードボウル 一体タイプ（丸形） ：MH50 自動水栓 （単水栓・AC100V） ：TLE26506JŸ2	スタンダードボウル 一体タイプ（丸形） ：MH50 自動水栓 （単水栓・AC100V） ：TLE26506JŸ3	ベッセル式手洗い器 ：L725 自動水栓 （単水栓・発電） ：TLE26502J	化粧鏡 （600φ）	全身鏡 （300Ÿ16Ÿ1500）	掃除用流し ：SK22A 送り座付き横水栓 ： T23AEQ20C	T112CU22#NW1
		CFS498BC	TCF5534AUY	CS597BS +SH596BAYR	TCF5554AUPR	YH702	YKB102	UFS900R	UADAK21L1A1A DD2WA					YM6090A	YMK50K		
北棟2階	WC3(男)	2	2			2		3			1			2	1	1	
	WC3(女)	4	4			4	4					1		3	1		
北棟3階	WC7(男)	2	2			2		3			1			2	1	1	
	WC7(女)	4	4			4	4					1		3	1		
北棟4階	WC10(男)	2	2			2		3			1			2	1	1	
	WC10(女)	4	4			4	4					1		3	1		


■トイレブース建具表　※建築工事（アイカ-ピュアコアブース同等品）

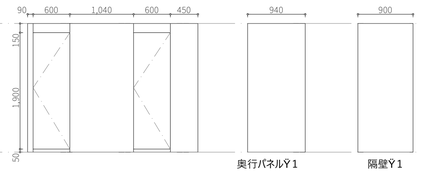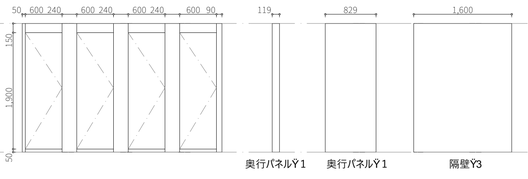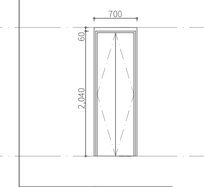記号			TB-14		TB-15		TB-16	
場所			WC3,7,10(男)		WC3,7,10(女)		WC3,7,10(SK)	
姿図								
建具	材料	仕上	ペーパーコア	高圧メラミン樹脂化粧板	ペーパーコア	高圧メラミン樹脂化粧板	ペーパーコア	高圧メラミン樹脂化粧板
	見込	見付	40	*	40	*	40	*
枠	材料	仕上	*	*	*	*	*	*
	見込	見付	*	*	*	*	*	*
金物	丁番/錠前		中心吊グラビティヒンジ/表示付スライドボルト		中心吊グラビティヒンジ/表示付スライドボルト		中心吊グラビティヒンジ/表示付スライドボルト	
	開閉方法		スライド錠		スライド錠		スライド錠	
	その他		戸当金物、SUS巾木、付属金物		戸当金物、SUS巾木、付属金物		戸当金物、SUS巾木、付属金物	
ガラス			*		*		*	
防火設備			*		*		*	
備考			*		*		*	


記号　汚垂石　S:1/10

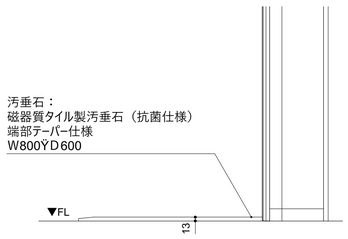

記号　ライニング　S:1/10

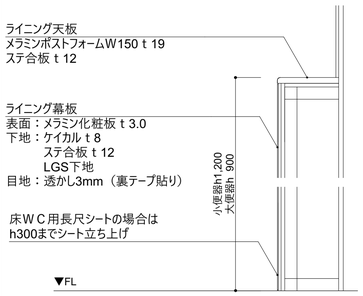


WC3,7,10(男)

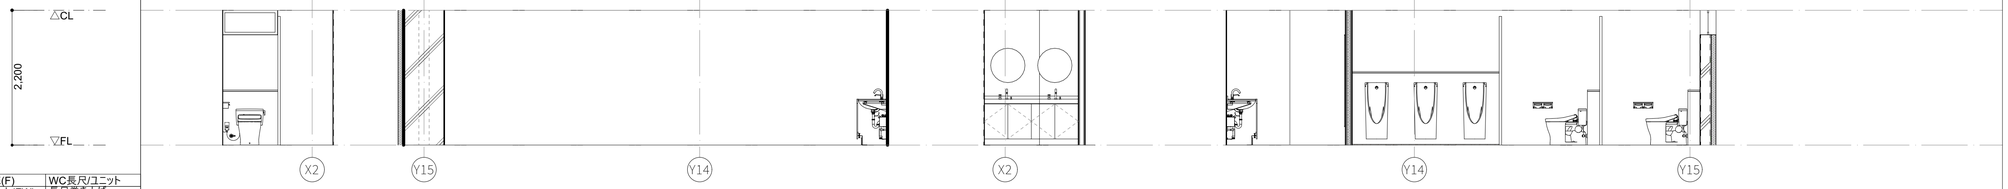


仕上		
	床(F)	WC長尺/ユニット
	巾木(FW)	長尺巻き上げ
	壁(W)	EP/LGS/耐水/防音
	廻縁(CW)	塩ビ
	天井(C)	岩綿/LGS

WC3,7,10(女)

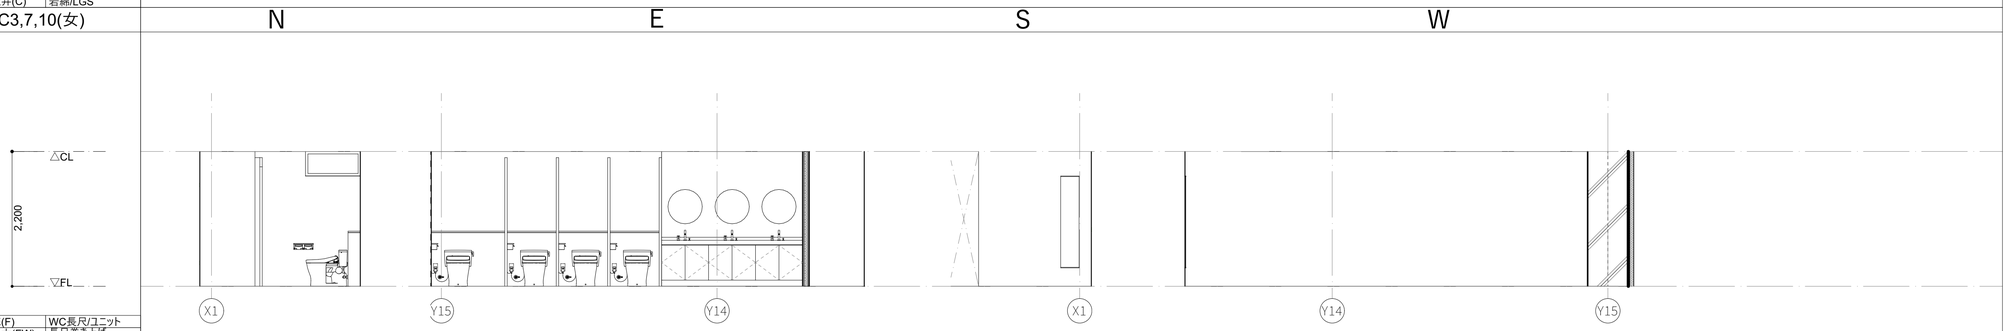

仕上		
	床(F)	WC長尺/ユニット
	巾木(FW)	長尺巻き上げ
	壁(W)	EP/LGS/耐水/防音
	廻縁(CW)	塩ビ
	天井(C)	岩綿/LGS

備考	設計者・設計事務所名	工事名	図面内容	縮尺	設計	図面番号
	株式会社シーラカンスアンドアソシエイツ 愛知県名古屋市中区大須3-5-13HASE-BLDG.1　6F 一級建築士事務所　愛知県知事登録（い-30）第9152号 宇野　享（一級建築士　第246066号）　良知　康晴（一級建築士　第361862号）	三次市立十日市小・中学校改築　建築主体工事	水まわり詳細図04	1/50　(A1) 1/100　(A3)	令和8年	A-16-04



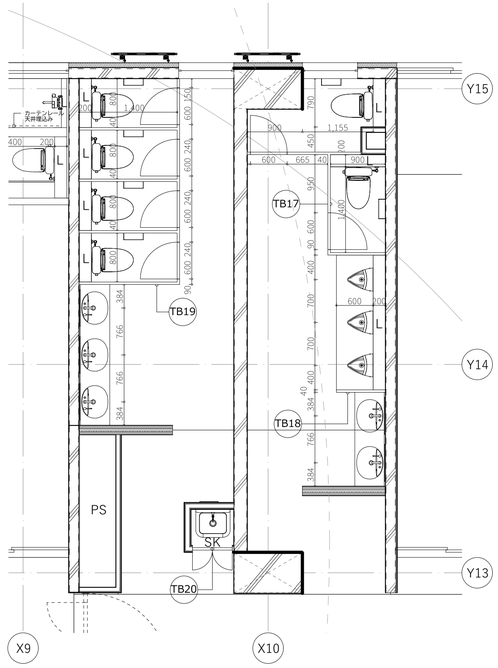


WC4,8,11


■トイレ機器リスト　※別途機械設備工事（メーカー商品を指定するものではなく、選定の参考とするために記載している）

		ブース						小便器	多目的	手洗い				鏡		SK	小便器手すり
		パブリック コンパクト便器 フラッシュタンク式 （掃除口付仕様）	ウォシュレットPS2A 擬音装置付き	パブリック コンパクト便器 ＋ロータンク	ウォシュレットPS2AK 金属製ベースプレート専用便座	棚付二連 紙巻器	チャーム ボックス	壁掛壁排水 自動洗浄小便器	コンパクト多機能 トイレパック	スタンダードポウル 一体タイプ（丸形） ：MH50 自動水栓 （単水栓・AC100V） ：TLE26506J	スタンダードポウル 一体タイプ（丸形） ：MH50 自動水栓 （単水栓・AC100V） ：TLE26506JŸ2	スタンダードポウル 一体タイプ（丸形） ：MH50 自動水栓 （単水栓・AC100V） ：TLE26506JŸ3	ベッセル式手洗い器 ：L725 自動水栓 （単水栓・発電） ：TLE26502J	化粧鏡 （600φ）	全身鏡 （300Ÿ16Ÿ1500）	掃除用流し ：SK22A 送り座付き横水栓 ：T23AEQ20C	T112CU22#NW1
		CFS498BC	TCF5534AUY	CS597BS +SH596BAYR	TCF5554AUPR	YH702	YKB102	UFS900R	UADAK21L1A1A DD2WA					YM6090A	YMK50K		
北棟2階	WC4(男)	2	2			2		3			1			2	1	1	
	WC4(女)	4	4			4	4					1		3	1		
北棟3階	WC8(男)	2	2			2		3			1			2	1	1	
	WC8(女)	4	4			4	4					1		3	1		
北棟4階	WC11(男)	2	2			2		3			1			2	1	1	
	WC11(女)	4	4			4	4					1		3	1		


■トイレブース建具表　※建築工事（アイカ-ピュアコアブース同等品）

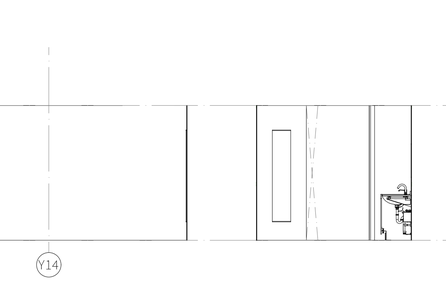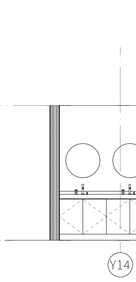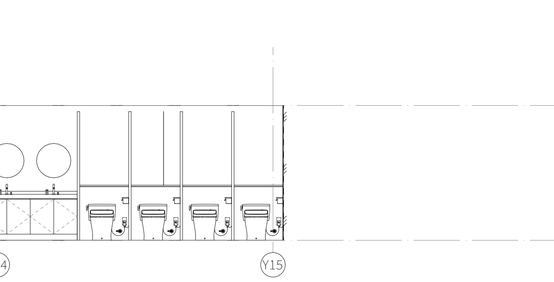記号		TB-17		TB-18		TB-19		TB-20
場所		WC4,8,11(男)		WC4,8,11(男)		WC4,8,11(女)		WC4,8,11(SK)
姿図								
建具	材料	ペーパーコア	高圧メラミン樹脂化粧板	ペーパーコア	高圧メラミン樹脂化粧板	ペーパーコア	高圧メラミン樹脂化粧板	ペーパーコア	高圧メラミン樹脂化粧板
	仕上								
	見込	40	*	40	*	40	*	40	*
枠	材料	*	*	*	*	*	*	*	*
	仕上								
	見込	*	*	*	*	*	*	*	*
金物	丁番/錠前	中心吊グラビティヒンジ/表示付スライドボルト		*		中心吊グラビティヒンジ/表示付スライドボルト		中心吊グラビティヒンジ/表示付スライドボルト	
	開閉方法	スライド錠		*		スライド錠		スライド錠	
	その他	戸当金物、SUS巾木、付属金物		*		戸当金物、SUS巾木、付属金物		戸当金物、SUS巾木、付属金物	
ガラス		*		*		*		*	
防火設備		*		*		*		*	
備考		*		*		*		*	

記号　汚垂石　S:1/10

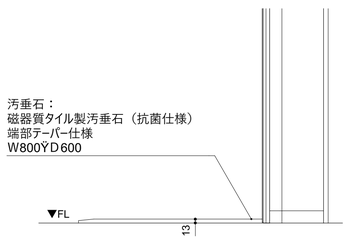


WC4,8,11(男)

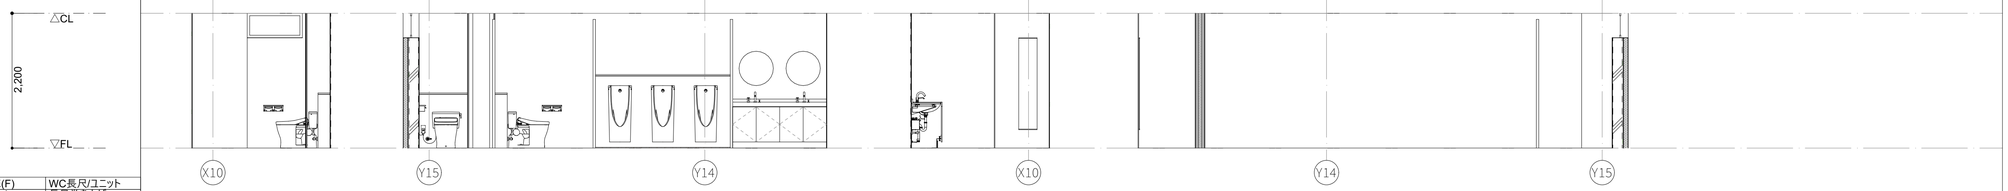

仕上		
	床(F)	WC長尺/ユニット
	巾木(FW)	長尺巻き上げ
	壁(W)	EP/LGS/耐水/防音
	廻縁(CW)	塩ビ
	天井(C)	岩綿/LGS


記号　ライニング　S:1/10

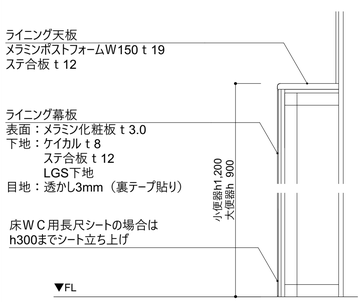

WC4,8,11(女)

仕上		
	床(F)	WC長尺/ユニット
	巾木(FW)	長尺巻き上げ
	壁(W)	EP/LGS/耐水/防音
	廻縁(CW)	塩ビ
	天井(C)	岩綿/LGS

備考	設計者・設計事務所名	工事名	図面内容	縮尺	設計	図面番号
	株式会社シーラカンスアンドアソシエイツ 愛知県名古屋市中区大須3-5-13HASE-BLDG.1　6F 一級建築士事務所　愛知県知事登録（い-30）第9152号 宇野　享（一級建築士　第246066号）　良知　康晴（一級建築士　第361862号）	三次市立十日市小・中学校改築　建築主体工事	水まわり詳細図05	1/50　(A1) 1/100　(A3)	令和8年	A-16-05



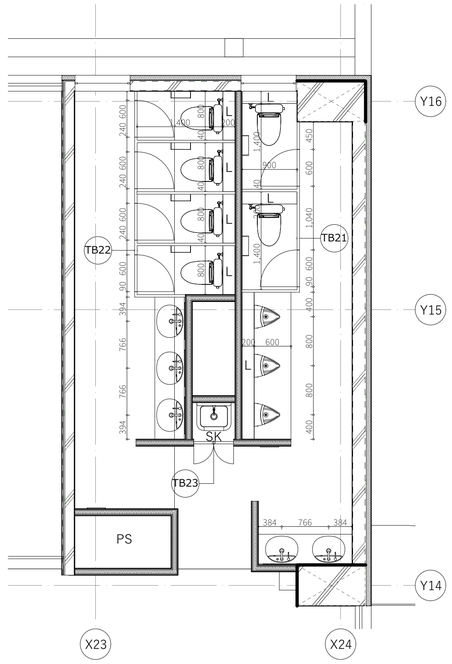


WC5,9,12


■トイレ機器リスト　※別途機械設備工事（メーカー商品を指定するものではなく、選定の参考とするために記載している）

		ブース						小便器	多目的	手洗い				鏡		SK	小便器手すり
		パブリック コンパクト便器 フラッシュタンク式 （掃除口付仕様）	ウォシュレットPS2A 擬音装置付き	パブリック コンパクト便器 ＋ロータンク	ウォシュレットPS2AK 金属製ベースプレート専用便座	棚付二連 紙巻器	チャーム ボックス	壁掛壁排水 自動洗浄小便器	コンパクト多機能 トイレパック	スタンダードボウル 一体タイプ（丸形） ：MH50 自動水栓 （単水栓・AC100V） ：TLE26506J	スタンダードボウル 一体タイプ（丸形） ：MH50 自動水栓 （単水栓・AC100V） ：TLE26506JŸ2	スタンダードボウル 一体タイプ（丸形） ：MH50 自動水栓 （単水栓・AC100V） ：TLE26506JŸ3	ベッセル式手洗い器 ：L725 自動水栓 （単水栓・発電） ：TLE26502J	化粧鏡 （600φ）	全身鏡 （300Ÿ16Ÿ1500）	掃除用流し ：SK22A 送り座付き横水栓 ： T23AEQ20C	T112CU22#NW1
		CFS498BC	TCF5534AUY	CS597BS +SH596BAYR	TCF5554AUPR	YH702	YKB102	UFS900R	UADAK21L1A1A DD2WA					YM6090A	YMK50K		
北棟2階	WC5(男)	2	2			2		3			1			2	1	1	
	WC5(女)	4	4			4	4					1		3	1		
北棟3階	WC9(男)	2	2			2		3			1			2	1	1	
	WC9(女)	4	4			4	4					1		3	1		
北棟4階	WC12(男)	2	2			2		3			1			2	1	1	
	WC12(女)	4	4			4	4					1		3	1		


■トイレブース建具表　※建築工事（アイカ-ピュアコアブース同等品）

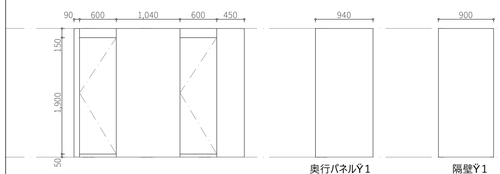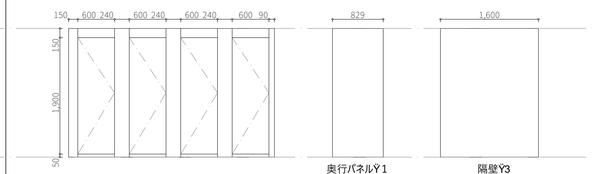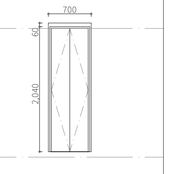記号			TB-21		TB-22		TB-23	
場所			WC5,9,12(男)		WC5,9,12(女)		WC5,9,12(SK)	
姿図								
建具	材料	仕上	ペーパーコア	高圧メラミン樹脂化粧板	ペーパーコア	高圧メラミン樹脂化粧板	ペーパーコア	高圧メラミン樹脂化粧板
	見込	見付	40	*	40	*	40	*
枠	材料	仕上	*	*	*	*	*	*
	見込	見付	*	*	*	*	*	*
金物	丁番/錠前		中心吊グラビティヒンジ/表示付スライドボルト		中心吊グラビティヒンジ/表示付スライドボルト		中心吊グラビティヒンジ/表示付スライドボルト	
	開閉方法		スライド錠		スライド錠		スライド錠	
	その他		戸当金物、SUS巾木、付属金物		戸当金物、SUS巾木、付属金物		戸当金物、SUS巾木、付属金物	
ガラス			*		*		*	
防火設備			*		*		*	
備考			*		*		*	


記号　汚垂石　S:1/10

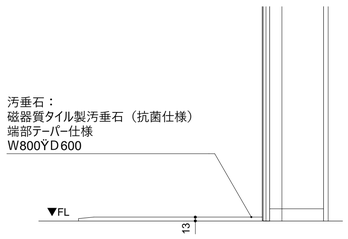

記号　ライニング　S:1/10

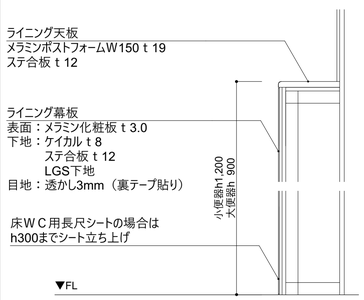


WC5,9,12(男)

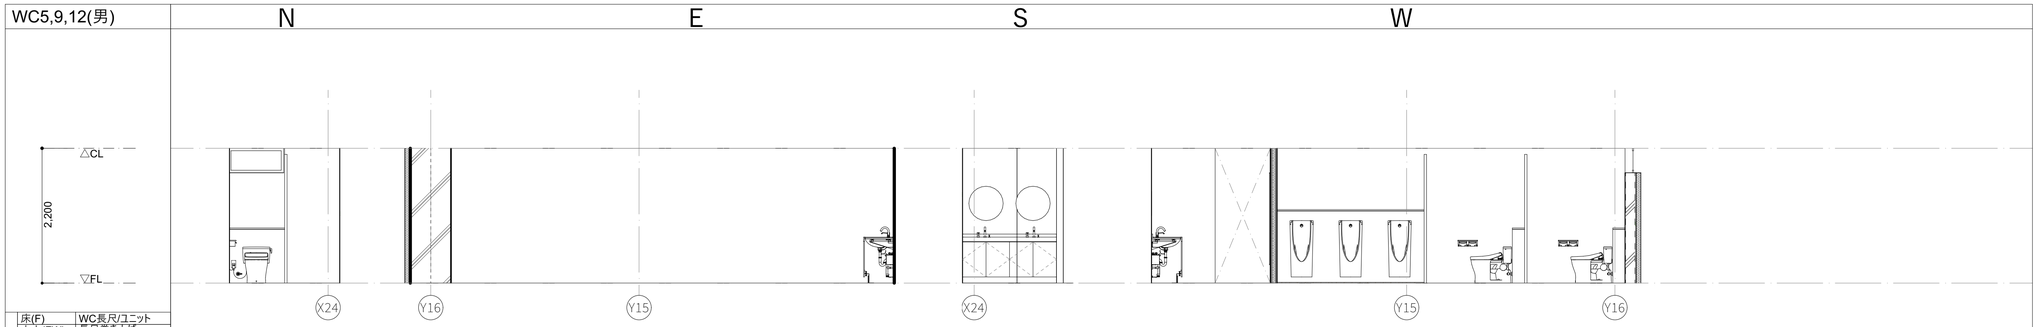

仕上		
	床(F)	WC長尺/ユニット
	巾木(FW)	長尺巻き上げ
	壁(W)	EP/LGS/耐水/防音
	廻縁(CW)	塩ビ
	天井(C)	岩綿/LGS

WC5,9,12(女)

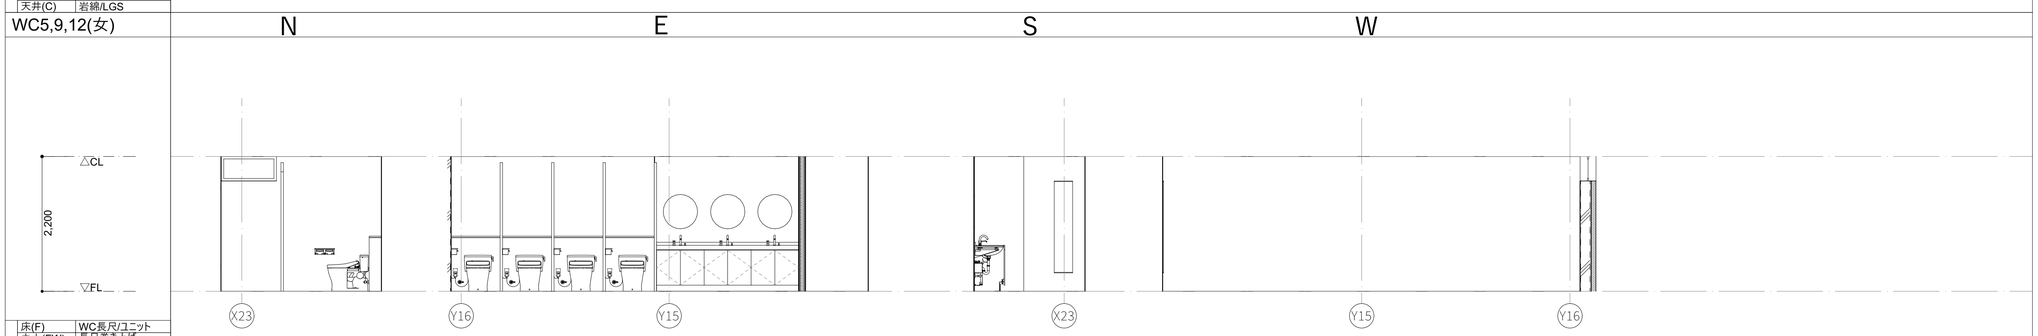


仕上		
	床(F)	WC長尺/ユニット
	巾木(FW)	長尺巻き上げ
	壁(W)	EP/LGS/耐水/防音
	廻縁(CW)	塩ビ
	天井(C)	岩綿/LGS


備考	設計者・設計事務所名	工事名	図面内容	縮尺	設計	図面番号
	株式会社シーラカンスアンドアソシエイツ 愛知県名古屋市中区大須3-5-13HASE-BLDG.1　6F 一級建築士事務所　愛知県知事登録（い-30）第9152号 宇野　享（一級建築士　第246066号）　良知　康晴（一級建築士　第361862号）	三次市立十日市小・中学校改築　建築主体工事	水まわり詳細図06	1/50　(A1) 1/100　(A3)	令和8年	A-16-06

■トイレ機器リスト　※別途機械設備工事（メーカー商品を指定するものではなく、選定の参考とするために記載している）

		ブース						小便器	多目的	手洗い				鏡		SK	小便器手すり	洗濯		シャワーブース		
		パブリック コンパクト便器 フラッシュタンク式 （掃除口付仕様）	ウォシュレットPS2A 擬音装置付き	パブリック コンパクト便器 ＋ロータンク	ウォシュレットPS2AK 金属製ベースプレート専用便座	棚付二連 紙巻器	チャーム ボックス	壁掛壁排水 自動洗浄小便器	コンパクト多機能 トイレパック	スタンダードボウル 一体タイプ（丸形） ：MH50 自動水栓 （混合水栓・ AC100V） ：TLE26506J	スタンダードボウル 一体タイプ（丸形） ：MH50 自動水栓 （単水栓・AC100V） ：TLE26506JŸ2	スタンダードボウル 一体タイプ（丸形） ：MH50 自動水栓 （単水栓・AC100V） ：TLE26506JŸ3	ベッセル式手洗い器 ：L725 自動水栓 （単水栓・発電） ：TLE26502J	化粧鏡 （600φ）	全身鏡 （300Ÿ16Ÿ1500）	掃除用流し ：SK22A 送り座付き横水栓 ： T23AEQ20C	T112CU22#NW1	洗濯機パン 640サイズ W640N2W	洗濯機用混合水栓 TWAS20A1ZA	JSV0808UL	壁付けサーモスタット 混合水栓 TMN40TY1Z	浴室排水ユニット H901-900
		CFS498BC	TCF5534AUY	CS597BS +SH596BAYR	TCF5554AUPR	YH702	YKB102	UFS900R	UADAK21L1A1A DD2WA					YM6090A	YMK50K							
北棟1階	保健洗面1									1				1				1	1			
	保健洗面2									1				1				1	1			
	保健WC1	1	1			1	1															
	保健WC2	1	1			1	1															
	保健脱衣1																					
	保健脱衣2																					
	保健SW1																			1		
	保健SW2																			1		
北棟2階	特支WC	1	1			1							1									
	特支SW																				1	1


保健洗面1・保健WC1・保健脱衣1・保健SW1

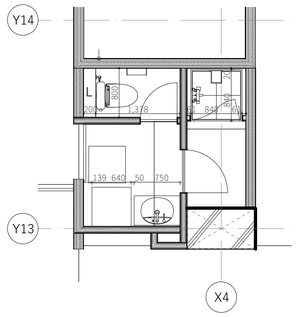

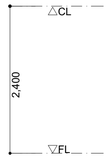


仕上		
	床(F)	WC長尺/ユニット
	巾木(FW)	長尺巻き上げ
	壁(W)	EP/LGS/耐水/防音
	廻縁(CW)	塩ビ
	天井(C)	岩綿/LGS


N

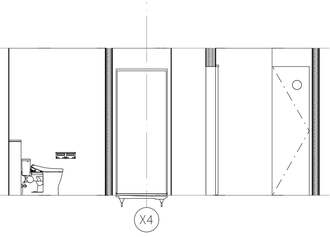

E

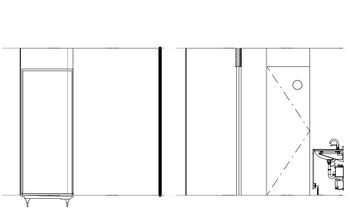


S

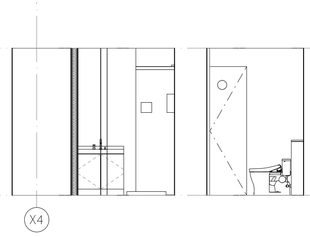


W




保健洗面2・保健WC2・保健脱衣2・保健SW2

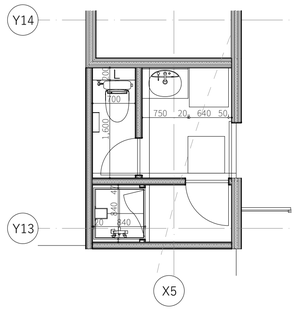

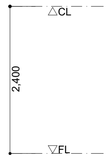


仕上		
	床(F)	WC長尺/ユニット
	巾木(FW)	長尺巻き上げ
	壁(W)	EP/LGS/耐水/防音
	廻縁(CW)	塩ビ
	天井(C)	岩綿/LGS


N

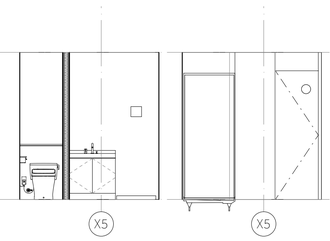


E

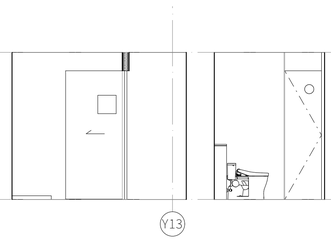


S

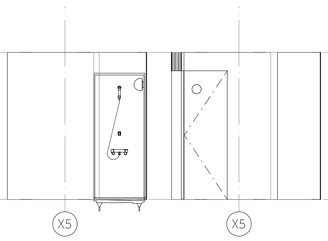


W

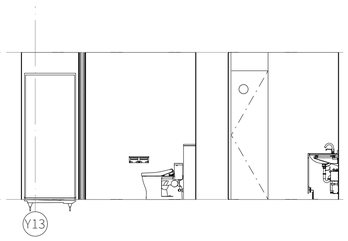


特支WC・特支SW

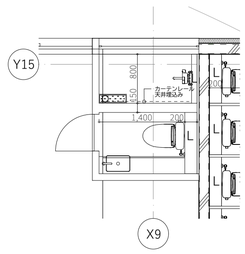

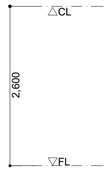


仕上		
	床(F)	タイル
	巾木(FW)	-
	壁(W)	タイル
	廻縁(CW)	塩ビ
	天井(C)	ケイカル

N

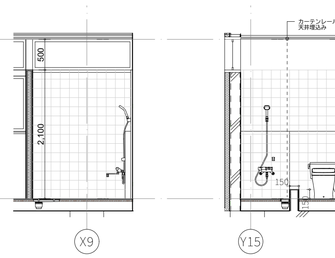


E


S

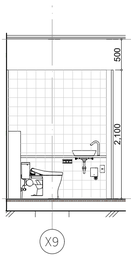


W

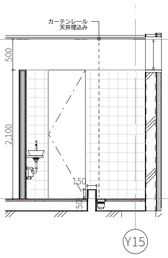


備考	設計者・設計事務所名	工事名	図面内容	縮尺	設計	図面番号
	株式会社シーラカンスアンドアソシエイツ 愛知県名古屋市中区大須3-5-13HASE-BLDG.1　6F 一級建築士事務所　愛知県知事登録（い-30）第9152号 宇野　享（一級建築士　第246066号）　良知　康晴（一級建築士　第361862号）	三次市立十日市小・中学校改築　建築主体工事	水まわり詳細図07	1/50　(A1) 1/100　(A3)	令和8年	A-16-07

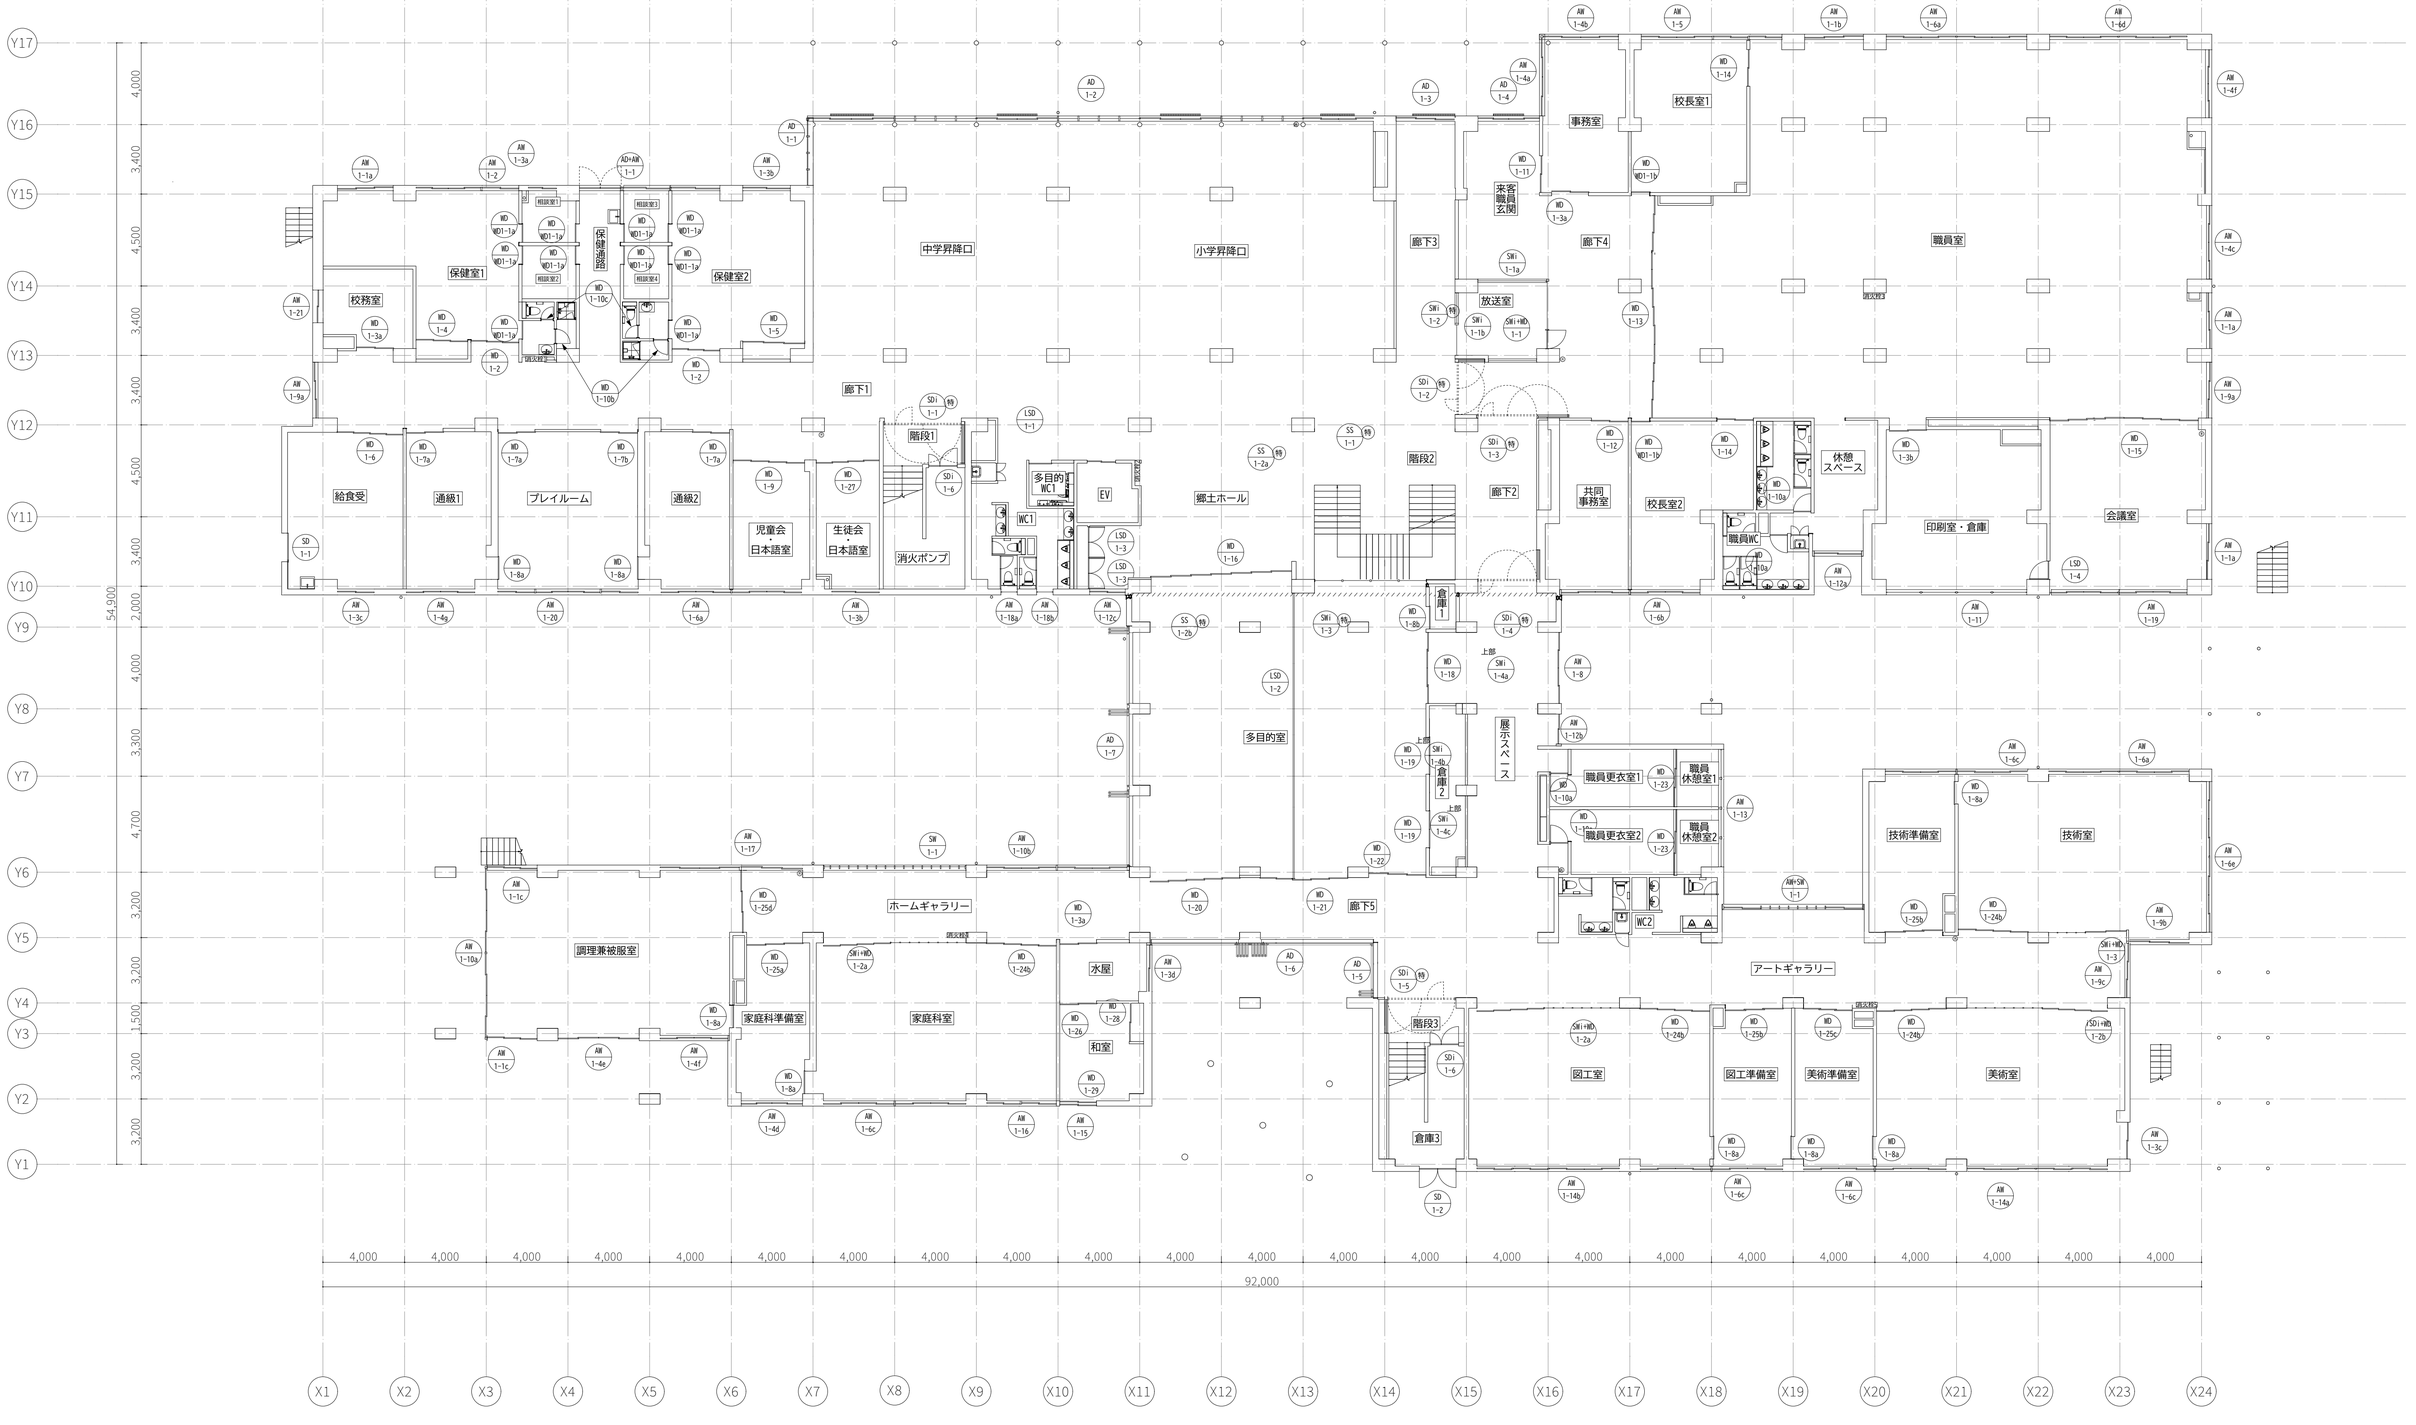

備考	設計者・設計事務所名	工事名	図面内容	縮尺	設計	図面番号
	株式会社シーラカンスアンドアソシエイツ 愛知県名古屋市中区大須3-5-13HASE-BLDG.1　6F 一級建築士事務所　愛知県知事登録（い-30）第9152号 宇野　享（一級建築士　第246066号）　良知　康晴（一級建築士　第361862号）	三次市立十日市小・中学校改築　建築主体工事	1階 キープラン	1/150　(A1) 1/300　(A3)	令和8年	A-17-1

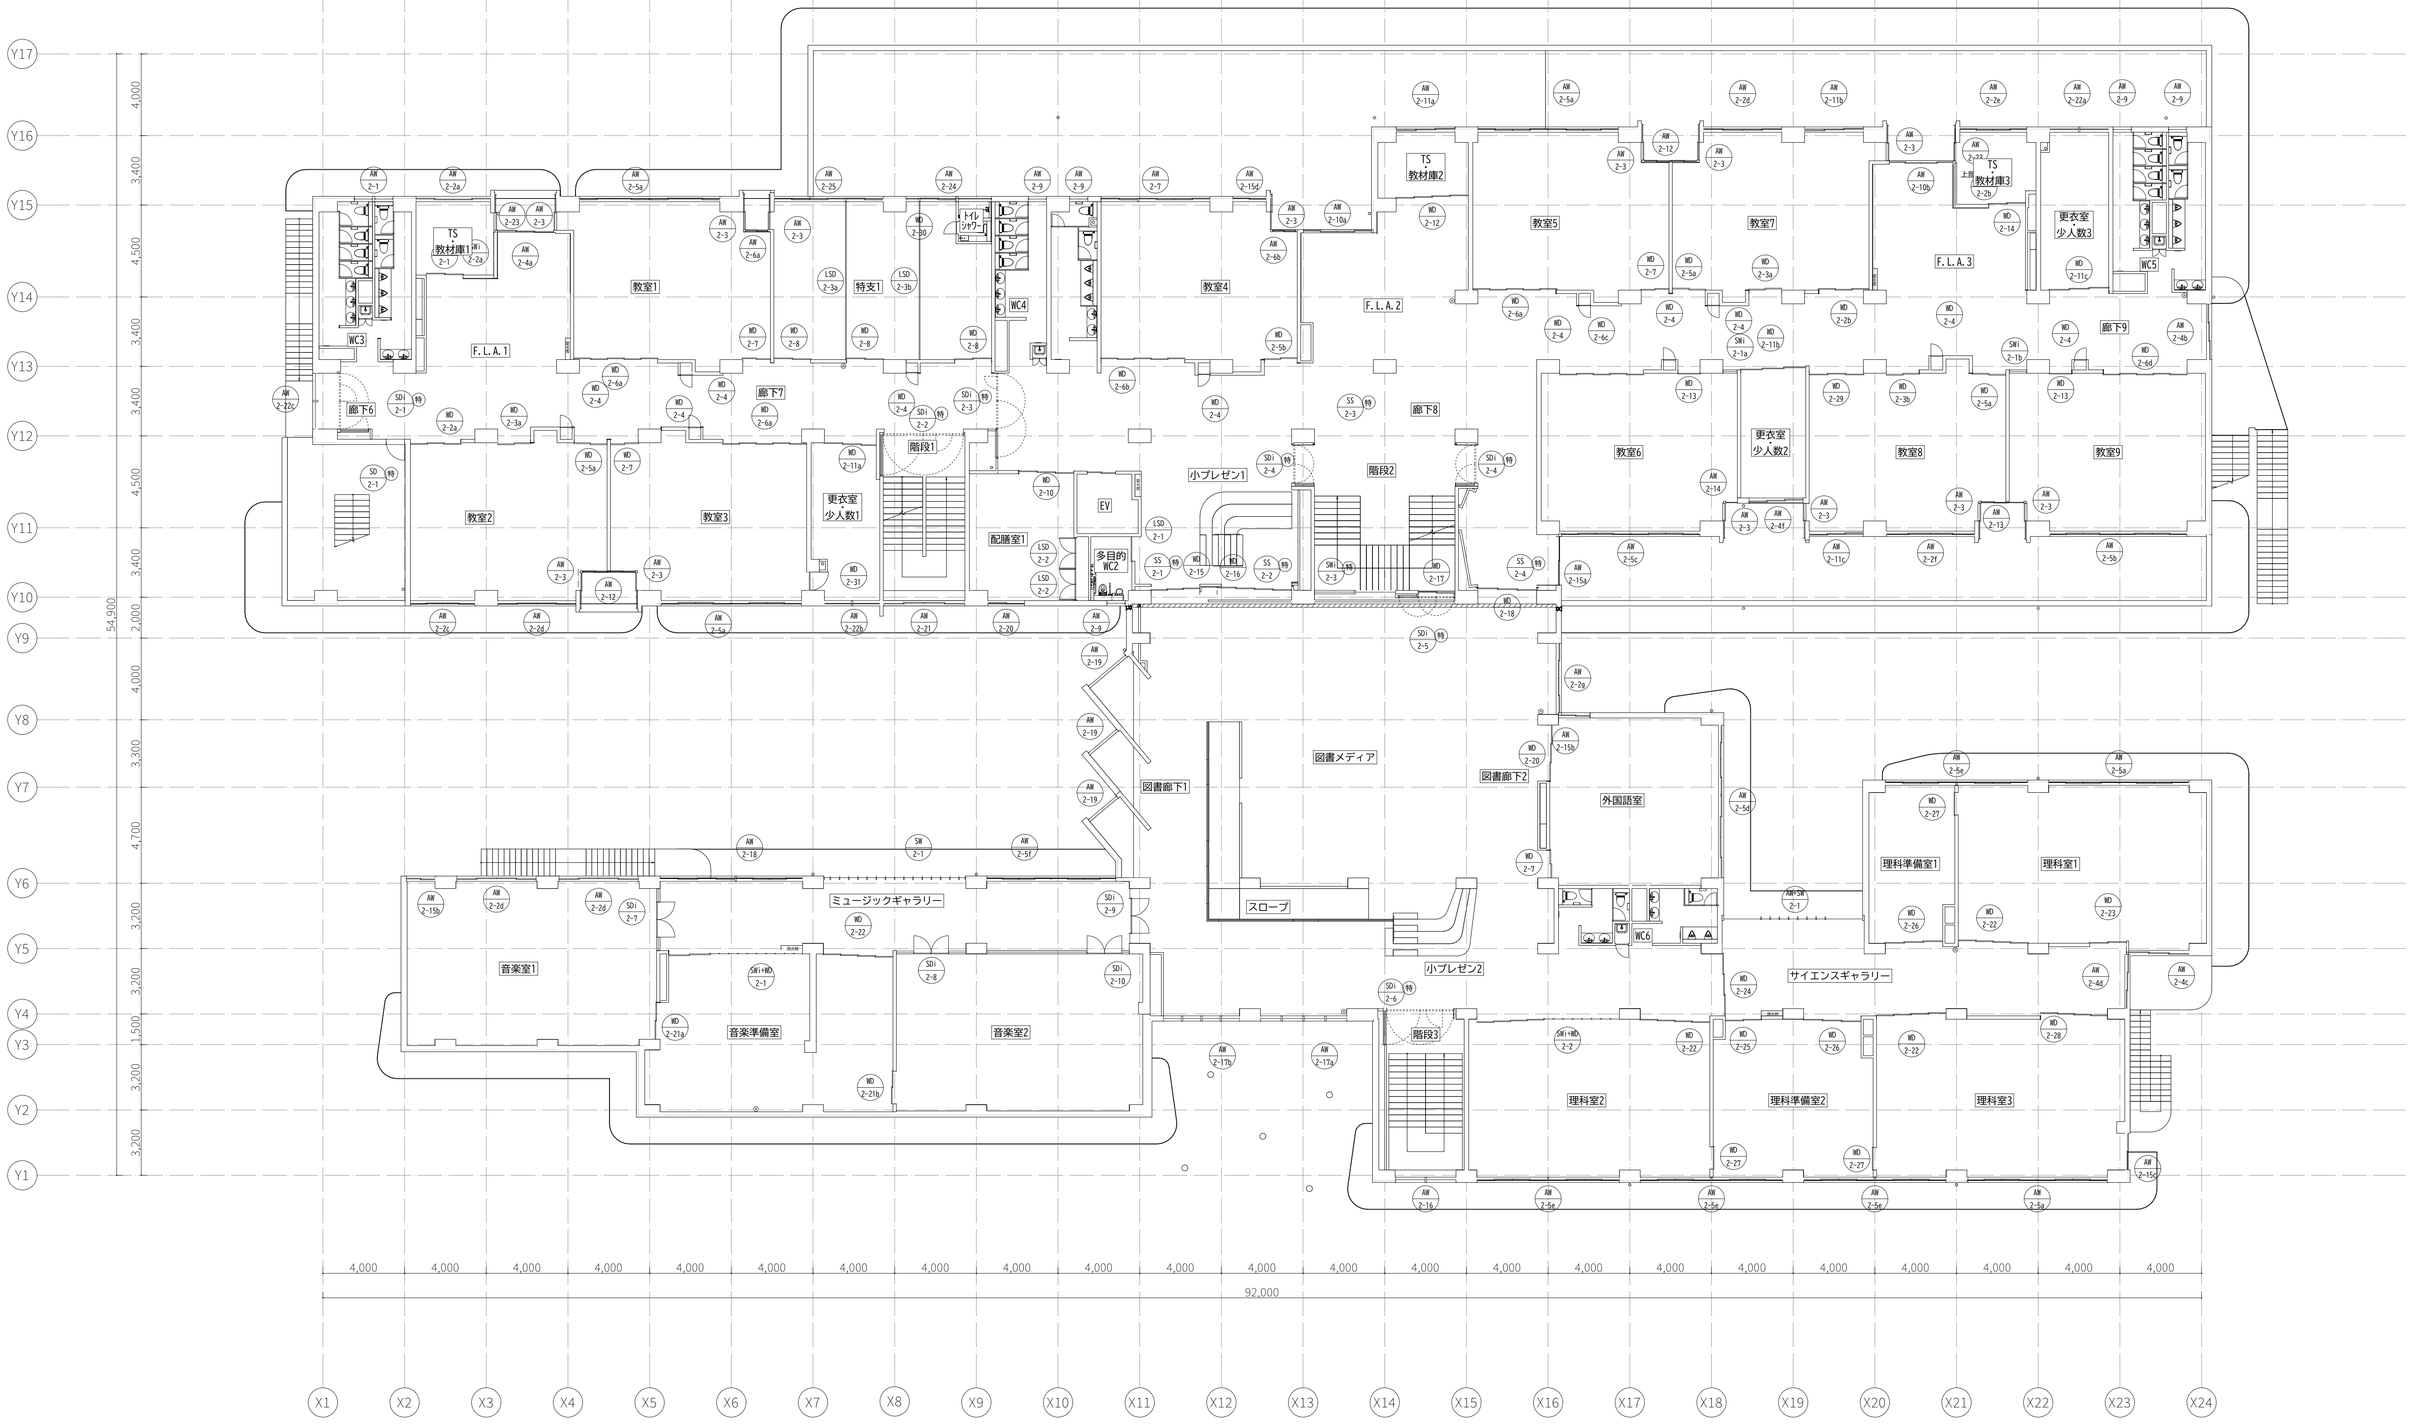


備考	設計者・設計事務所名	工事名	図面内容	縮尺	設計	図面番号
	株式会社シーラカンスアンドアソシエイツ 愛知県名古屋市中区大須3-5-13HASE-BLDG.1　6F 一級建築士事務所　愛知県知事登録（い-30）第9152号 宇野　享（一級建築士　第246066号）　良知　康晴（一級建築士　第361862号）	三次市立十日市小・中学校改築　建築主体工事	2階 キープラン	1/150　(A1) 1/300　(A3)	令和8年	A-17-2

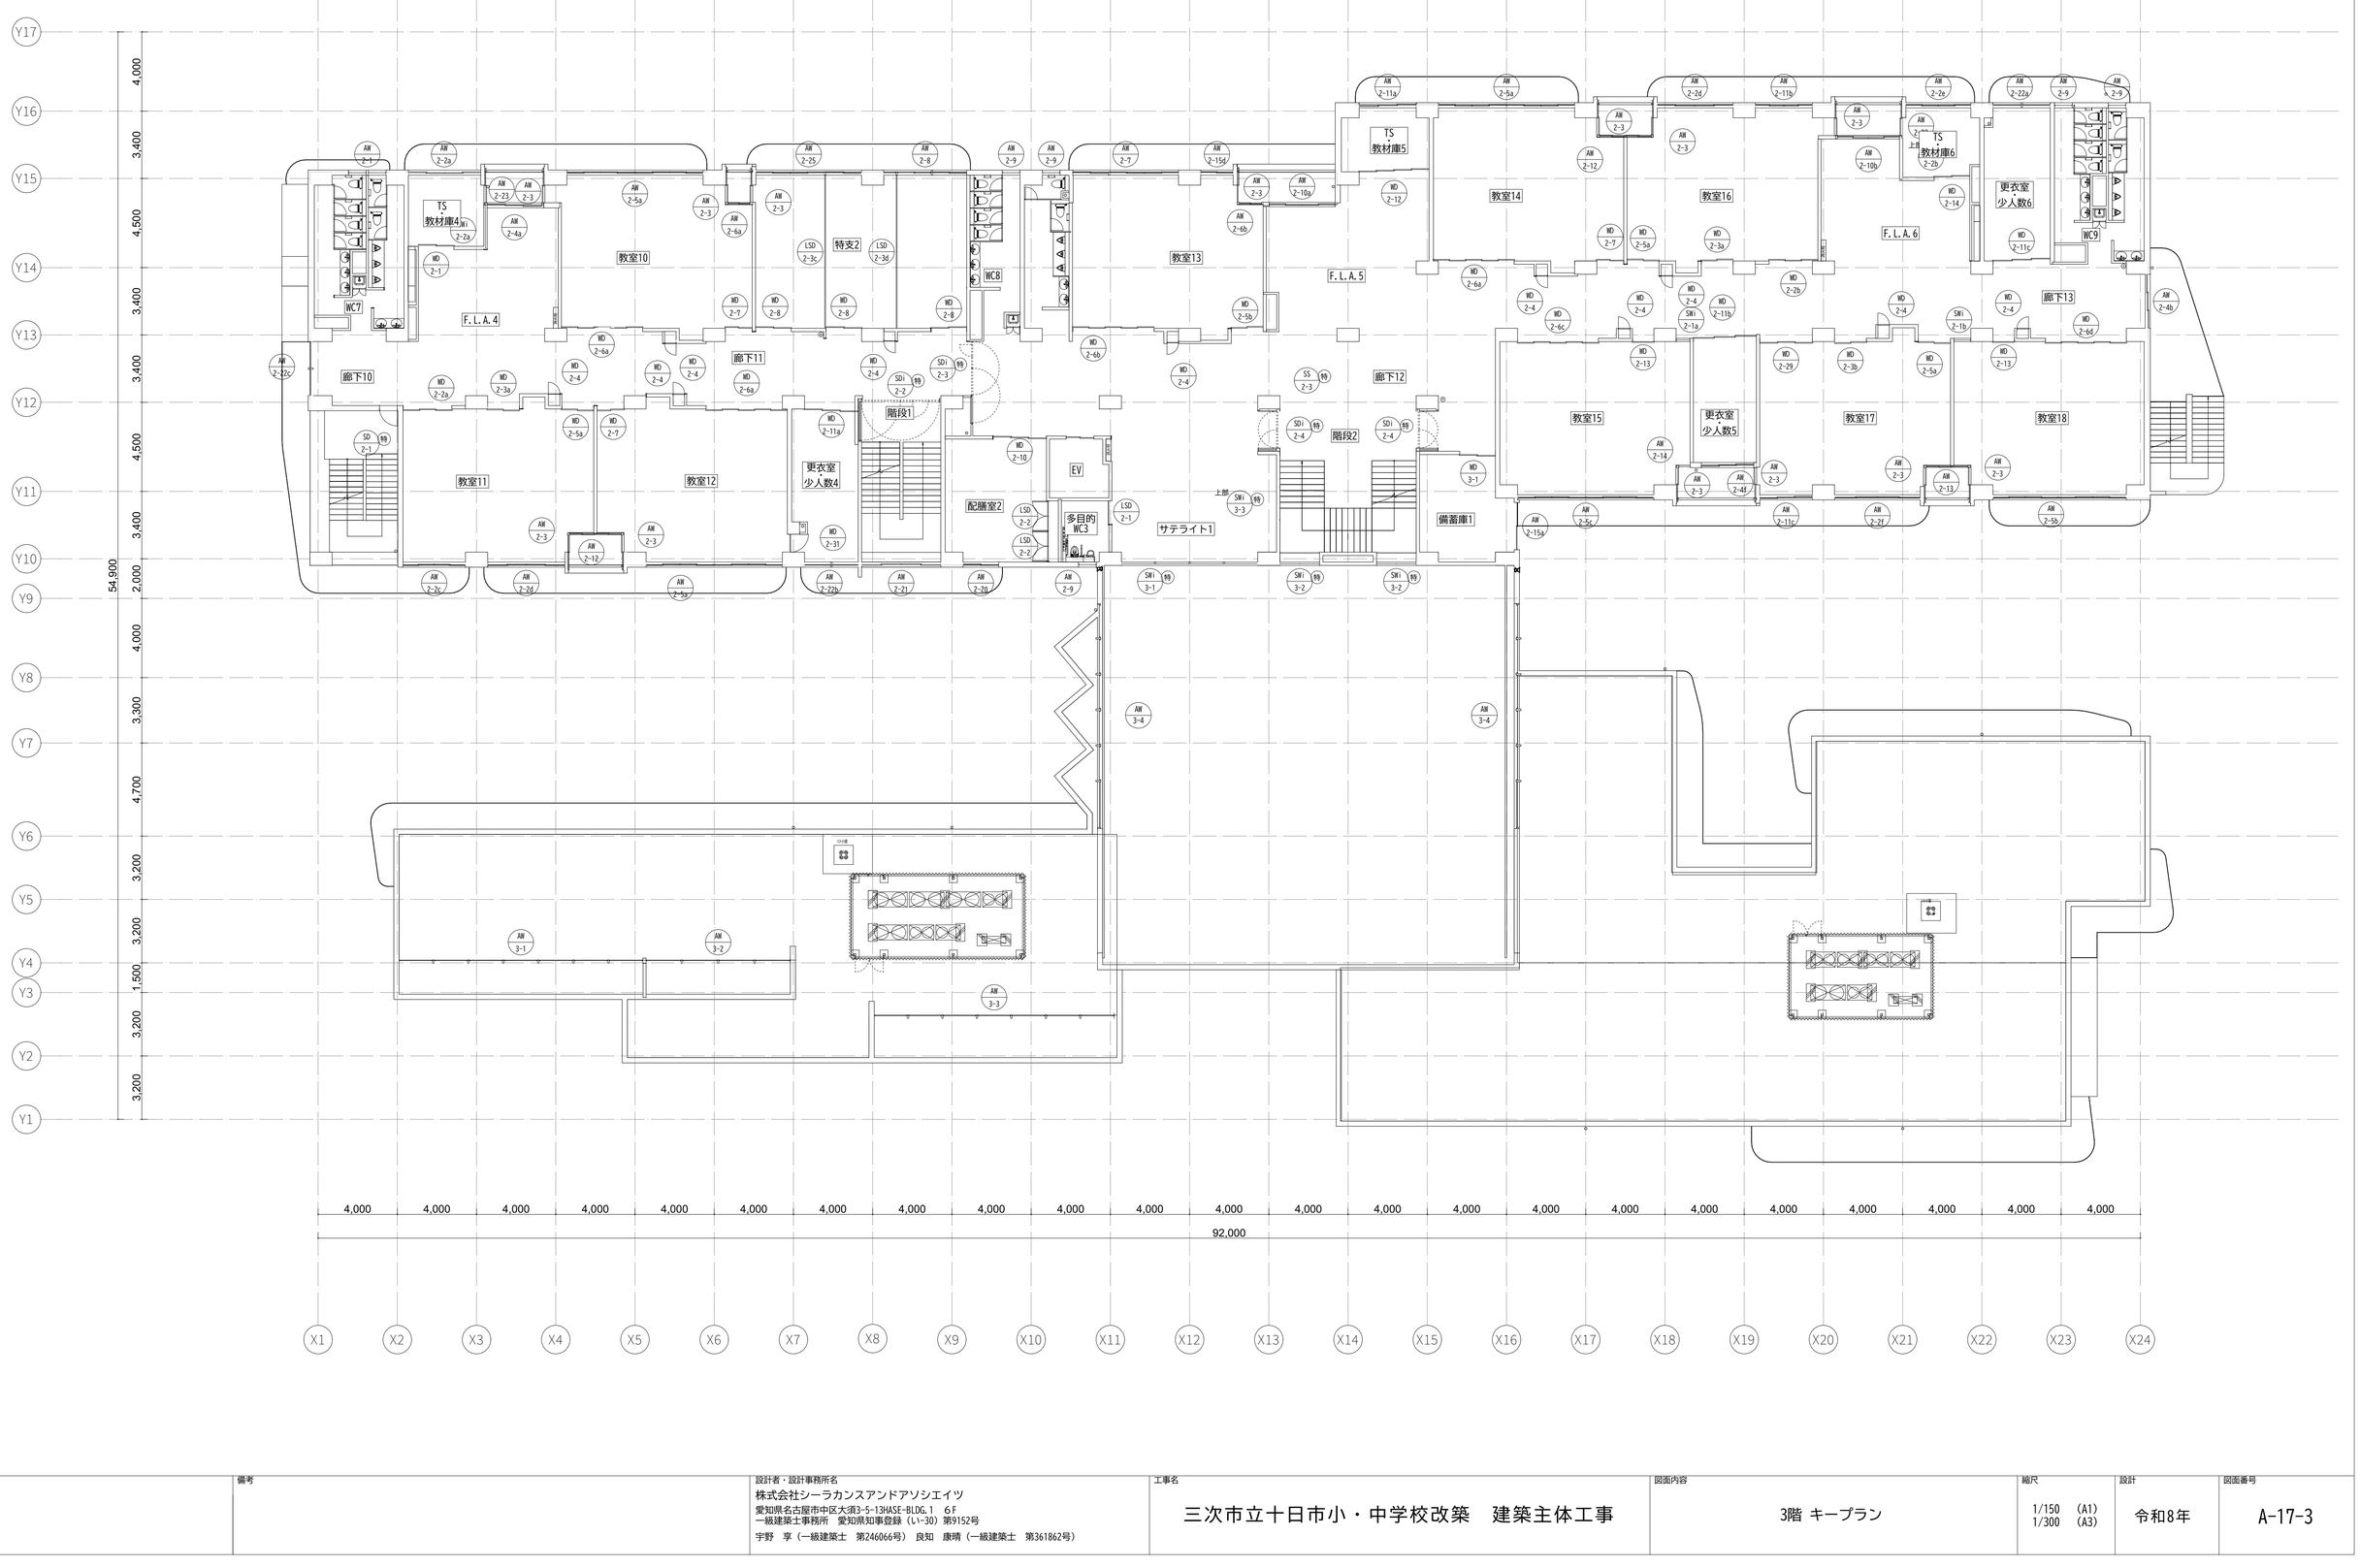








	備考	設計者・設計事務所名 株式会社シーラカンスアンドアソシエイツ 愛知県名古屋市中区大須3-5-13HASE-BLDG.1　6F 一級建築士事務所　愛知県知事登録（い-30）第9152号 宇野　享（一級建築士　第246066号）　良知　康晴（一級建築士　第361862号）	工事名 三次市立十日市小・中学校改築　建築主体工事	図面内容 3階 キープラン	縮尺 1/150 (A1) 1/300 (A3)	設計 令和8年	図面番号 A-17-3







4.






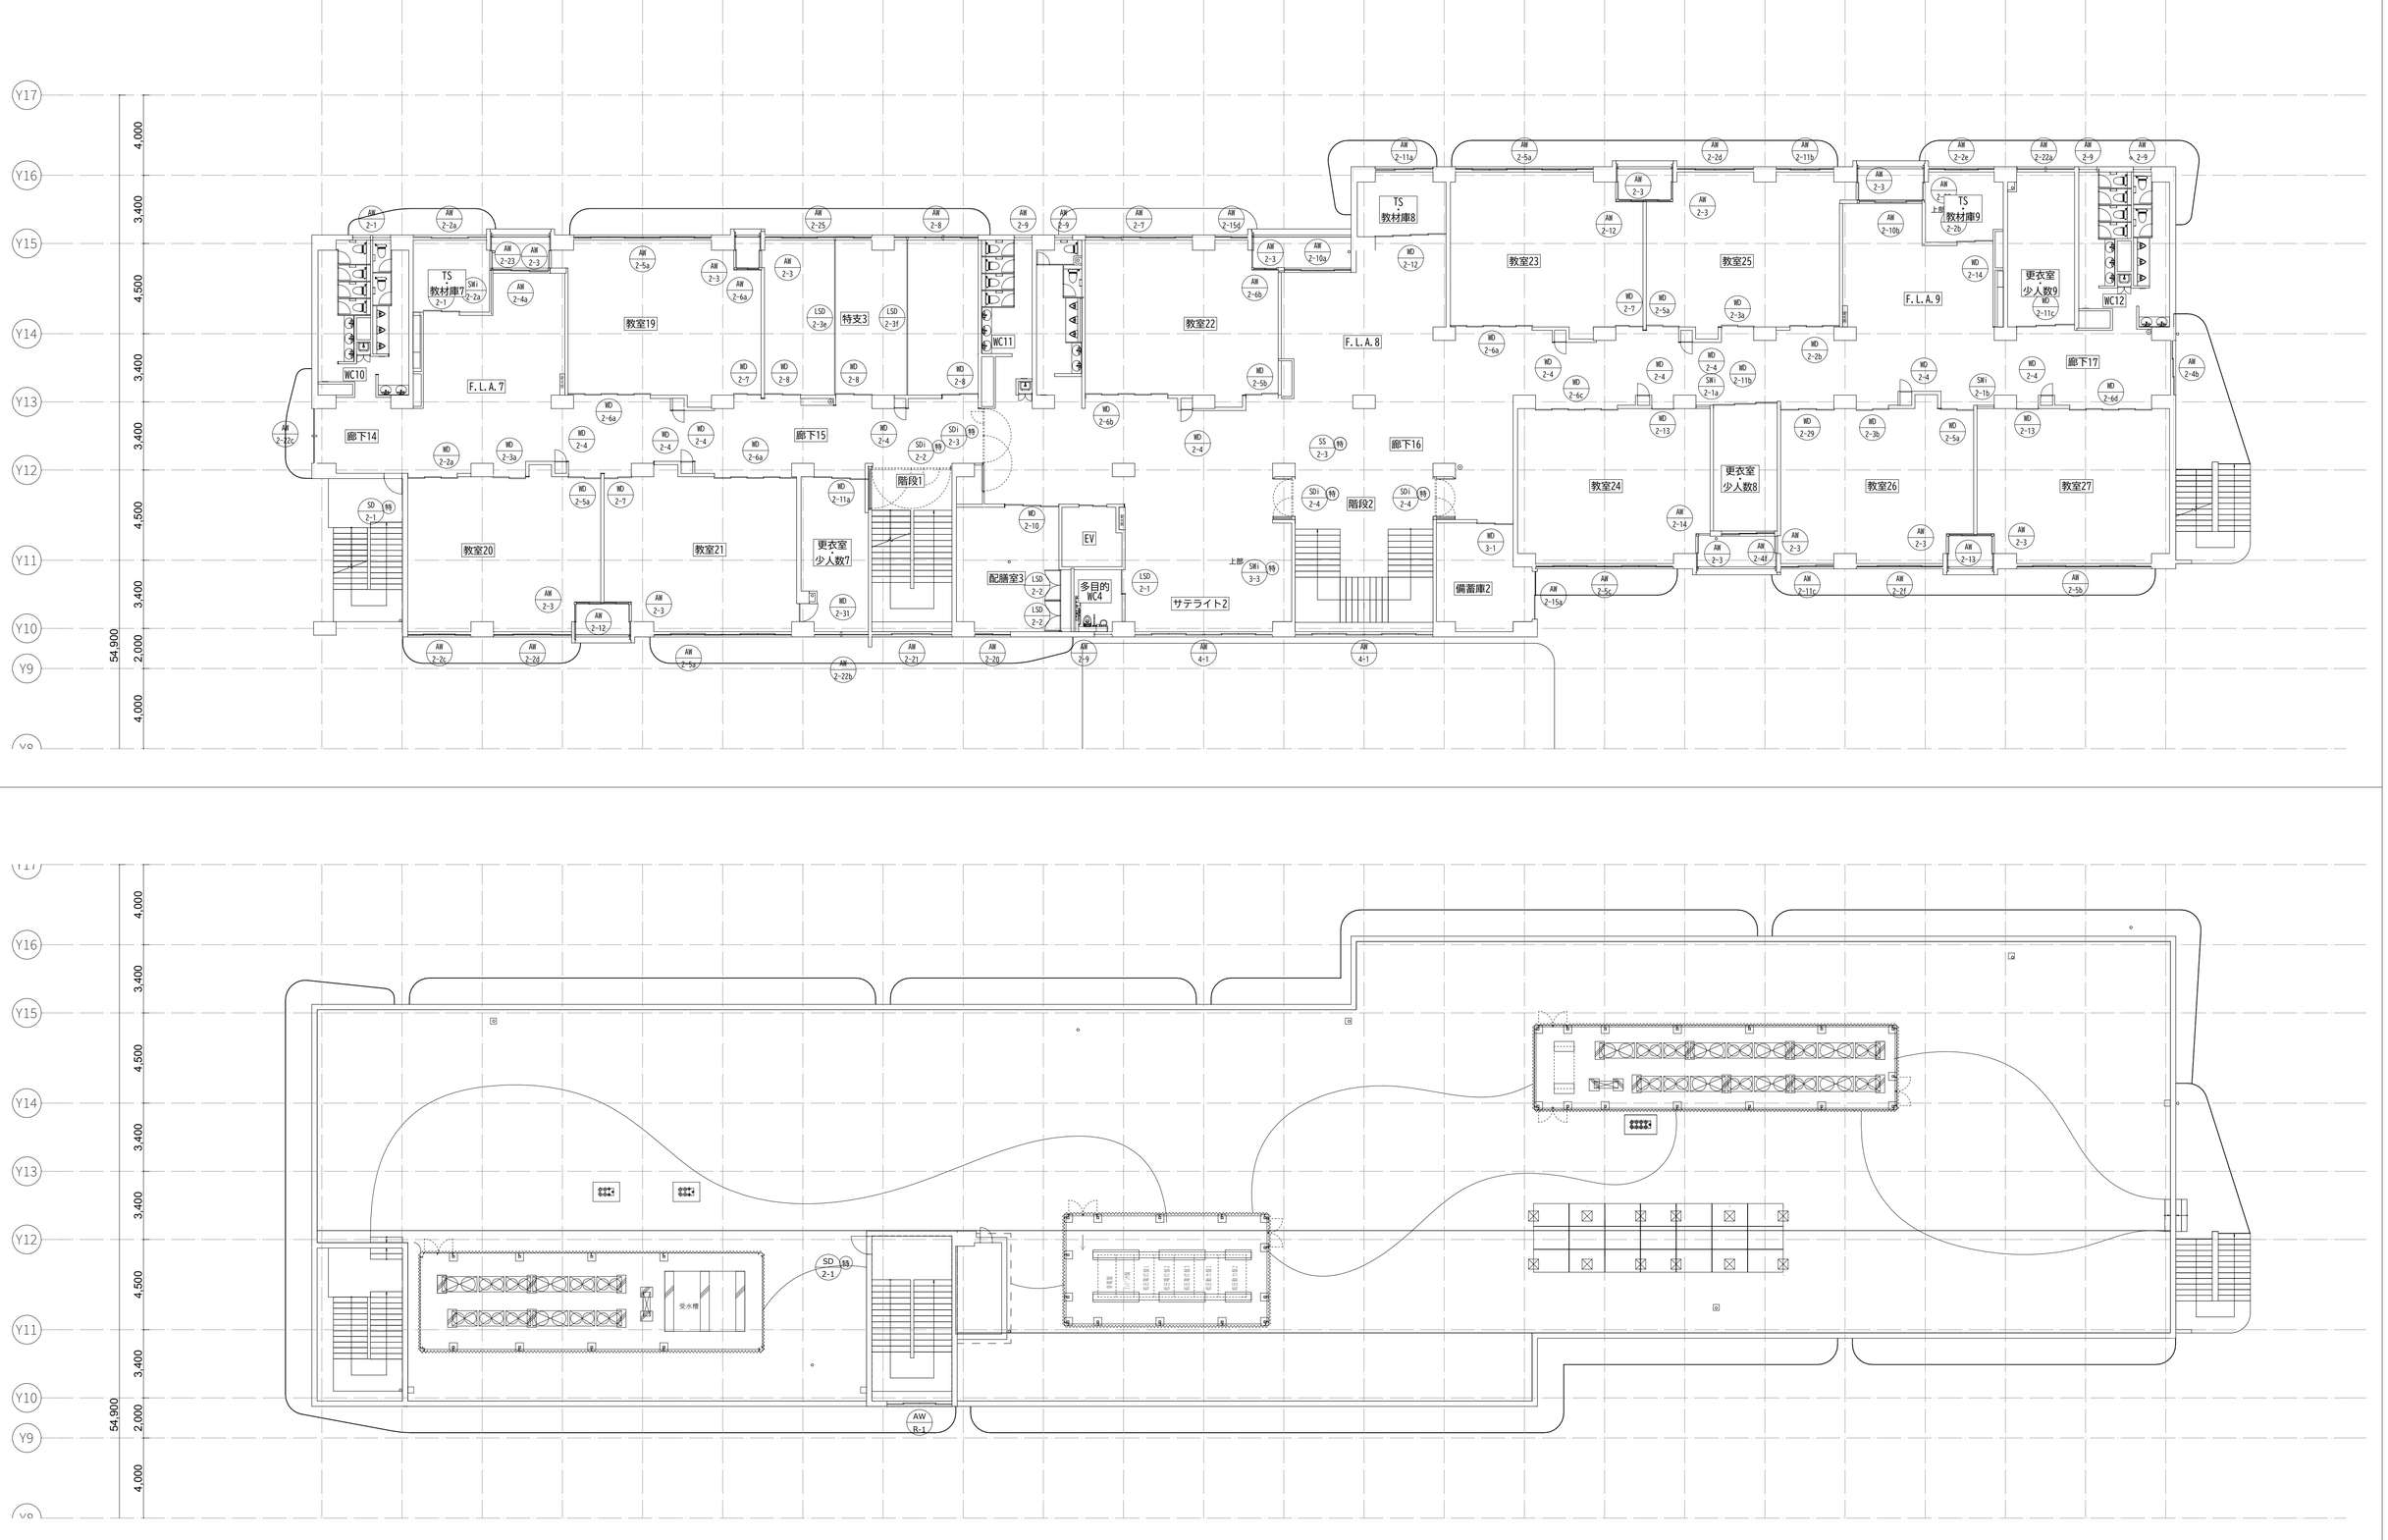


5.

備考	設計者・設計事務所名	工事名	図面内容	縮尺	設計	図面番号
	株式会社シーラカンスアンドアソシエイツ 愛知県名古屋市中区大須3-5-13HASE-BLDG.1 6F 一級建築士事務所 愛知県知事登録（い-30）第9152号 宇野 享（一級建築士 第246066号） 良知 康晴（一級建築士 第361862号）	三次市立十日市小・中学校改築 建築主体工事	4、5階 キープラン	1/150 (A1) 1/300 (A3)	令和8年	A-17-4

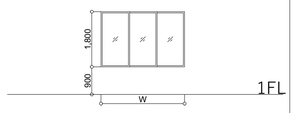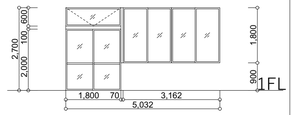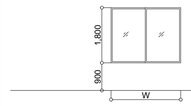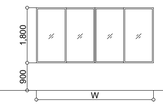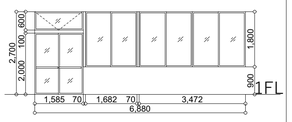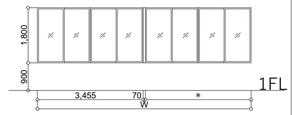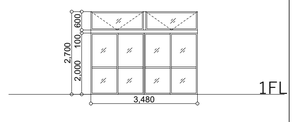		AW1-1	AW1-2	AW1-3	AW1-4	AW1-5	AW1-6	AW1-7　欠番	AW1-8
記号									
形式		3枚引戸	引違い戸＋上部突き出し窓	引違い戸	4枚引違い戸	引違い戸＋上部突き出し窓	4枚引違い戸		4枚違い戸＋上部突き出し窓
場所		保健室1、職員室、調理兼被服室、会議室、その他	保健室1	生徒会・日本語室、保健室2、相談室1、その他	事務室、職員室、家庭科準備室、その他	校長室1	職員室、共同事務室、校長室2、技術室、その他		展示スペース
数量		6	1	6	8	1	10		1
姿図									
		1-1a:W2,730 1-1b:W2,880 1-1c:W2,445		1-3a:W1,381 1-3b:W2,330 1-3c:W1,800 1-3d:W2,275	1-4a:W3,825 1-4b:W3,690 1-4c:W3,610 1-4d W3,005 1-4e:W3,980 1-4f:W3,330 1-4g:W3,357		1-6a:W6,880 1-6b:W6,790 1-6c:W6,980 1-6d:W6,730 1-6e:W7,380		
建具	材料/仕上げ	アルミ/アルマイトシルバー	アルミ/アルマイトシルバー	アルミ/アルマイトシルバー	アルミ/アルマイトシルバー	アルミ/アルマイトシルバー	アルミ/アルマイトシルバー		アルミ/アルマイトシルバー
	見込/見付	*/*	*/*	*/*	*/*	*/*	*/*		*/*
枠	材料/仕上げ	アルミ/アルマイトシルバー	アルミ/アルマイトシルバー	アルミ/アルマイトシルバー	アルミ/アルマイトシルバー	アルミ/アルマイトシルバー	アルミ/アルマイトシルバー		アルミ/アルマイトシルバー
	見込/見付	*/*	*/*	*/*	*/*	*/*	*/*		*/*
金物	丁番/錠前	戸車/形材引手	戸車/形材引手	戸車/形材引手	戸車/形材引手	戸車/形材引手	戸車/形材引手		戸車/形材引手
	開閉方式	クレセント・サブロック	クレセント・サブロック・オペレーター	クレセント・サブロック	クレセント・サブロック	クレセント・サブロック・オペレーター	クレセント・サブロック		クレセント・サブロック・オペレーター
	その他	水切	水切	水切	水切	水切	水切		水切
ガラスの種類		A	A	A	A	A	A		A
防火設備		*	*	*	*	*	*		*
備考		飛散防止フィルム	飛散防止フィルム	飛散防止フィルム	飛散防止フィルム	飛散防止フィルム	飛散防止フィルム		飛散防止フィルム

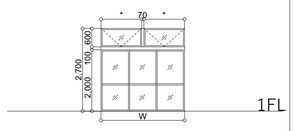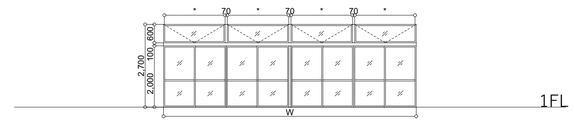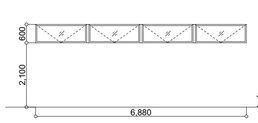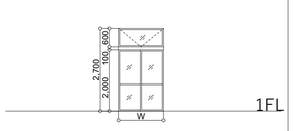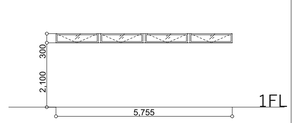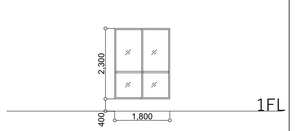		AW1-9	AW1-10	AW1-11	AW1-12	AW1-13	AW1-14	AW1-15
記号								
形式		3枚違い戸＋上部突き出し窓	4枚違い戸＋上部突き出し窓	突き出し窓	引違い戸＋上部突き出し窓	突き出し窓	引違い戸＋上部突き出し窓	引違い戸
場所		職員室、技術室、その他	ホームギャラリー、調理兼被服室	印刷室・倉庫	郷土ホール、展示スペース、休憩スペース	職員休憩室	図工室、美術室、その他	和室
数量		4	2	1	3	1	2	1
姿図								
		1-9a:W2730 1-9b:W2911 1-9c:W2662	1-10a:W8250 1-10b:W6865		1-12a:W2320 1-12b:W1465 1-12c:W1800		1-14a:W6880 1-14b:W6980	
建具	材料/仕上げ	アルミ/アルマイトシルバー	アルミ/アルマイトシルバー	アルミ/アルマイトシルバー	アルミ/アルマイトシルバー	アルミ/アルマイトシルバー	アルミ/アルマイトシルバー	アルミ/アルマイトシルバー
	見込/見付	*/*	*/*	*/*	*/*	*/*	*/*	*/*
枠	材料/仕上げ	アルミ/アルマイトシルバー	アルミ/アルマイトシルバー	アルミ/アルマイトシルバー	アルミ/アルマイトシルバー	アルミ/アルマイトシルバー	アルミ/アルマイトシルバー	アルミ/アルマイトシルバー
	見込/見付	*/*	*/*	*/*	*/*	*/*	*/*	*/*
金物	丁番/錠前	戸車/形材引手	戸車/形材引手	標準品	戸車/形材引手	標準品	戸車/形材引手	戸車/形材引手
	開閉方式	クレセント・サブロック・オペレーター	クレセント・サブロック・オペレーター	オペレーター	クレセント・サブロック・オペレーター	オペレーター	クレセント・サブロック・オペレーター	クレセント・サブロック
	その他	水切	水切	水切	水切	水切	水切	水切
ガラスの種類		A	A	A	A	A	A	A
防火設備		*	*	*	*	*	*	*
備考		飛散防止フィルム	飛散防止フィルム	飛散防止フィルム	飛散防止フィルム	飛散防止フィルム	飛散防止フィルム	飛散防止フィルム

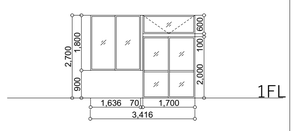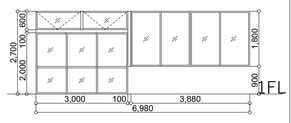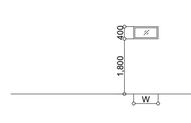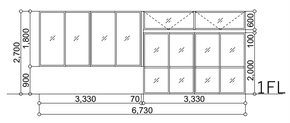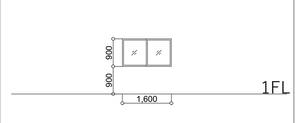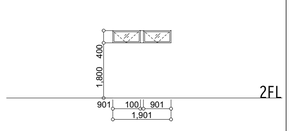		AW1-16	AW1-17	AW1-18	AW1-19	AW1-20	AW1-21	AW2-1
記号								
形式		引違い戸＋上部突き出し窓	3枚違い戸＋上部突き出し窓	突き出し窓	4枚違い戸＋上部突き出し窓	引違い戸＋上部突き出し窓	引違い戸	突き出し窓
場所		家庭科室	調理兼被服室、ホームギャラリー	WC 1	会議室	プレイルーム	校務室	WC
数量		1	1	2	1	1	1	3
姿図								
		1-18a W800 1-18b W900						
建具	材料/仕上げ	アルミ/アルマイトシルバー	アルミ/アルマイトシルバー	アルミ/アルマイトシルバー	アルミ/アルマイトシルバー	アルミ/アルマイトシルバー	アルミ/アルマイトシルバー	アルミ/アルマイトシルバー
	見込/見付	*/*	*/*	*/*	*/*	*/*	*/*	*/*
枠	材料/仕上げ	アルミ/アルマイトシルバー	アルミ/アルマイトシルバー	アルミ/アルマイトシルバー	アルミ/アルマイトシルバー	アルミ/アルマイトシルバー	アルミ/アルマイトシルバー	アルミ/アルマイトシルバー
	見込/見付	*/*	*/*	*/*	*/*	*/*	*/*	*/*
金物	丁番/錠前	戸車/形材引手	戸車/形材引手	標準品	戸車/形材引手	戸車/形材引手	戸車/形材引手	標準品
	開閉方式	クレセント・サブロック・オペレーター	クレセント・サブロック・オペレーター	オペレーター	クレセント・サブロック・オペレーター	クレセント・サブロック・オペレーター	クレセント・サブロック	オペレーター
	その他	水切	水切	水切	水切	水切	水切	水切
ガラスの種類		A	A	A	A	A	A	A
防火設備		*	*	*	*	*	*	*
備考		飛散防止フィルム	飛散防止フィルム	飛散防止フィルム	飛散防止フィルム	飛散防止フィルム	飛散防止フィルム	飛散防止フィルム

A　Low-E6 + A12 + FL6

B　Low-E6 + A12 + 3 + L30 + 3
（3 + L30 + 3：合わせガラス）









飛散防止フィルム
3M、SH2CLAR
3M、SH2MAML
3M、SH2MLCRX（AW3-4のみ）









※排煙設備の手動開放装置の
　設置高さはFL＋1300mmとする








※Low-Eガラスは AGC サンバランス
ニュートラルクリア 1/38同等品とする
日射取得率 0.38
熱貫流率 1.6

※強化ガラスは学校用強化ガラスとする
※AWの引き違いは網戸入りとする
※内部建具は鍵付きとする

備考	設計者・設計事務所名	工事名	図面内容	縮尺	設計	図面番号
	株式会社シーラカンスアンドアソシエイツ 愛知県名古屋市中区大須3-5-13HASE-BLDG.1　6F 一級建築士事務所　愛知県知事登録（い-30）第9152号 宇野　享（一級建築士　第246066号）　良知　康晴（一級建築士　第361862号）	三次市立十日市小・中学校改築　建築主体工事	建具表01	1/50　(A1) 1/100　(A3)	令和8年	A-17-5

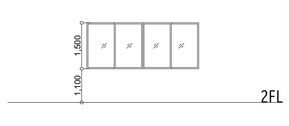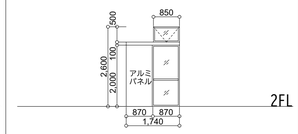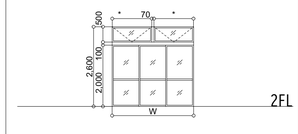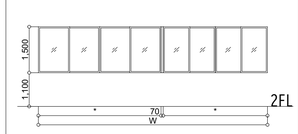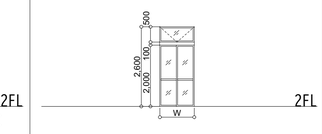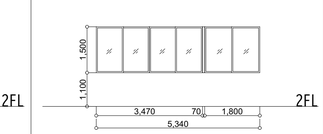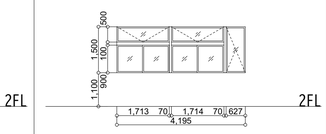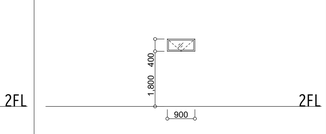		AW2-2	AW2-3	AW2-4	AW2-5	AW2-6	AW2-7	AW2-8	AW2-9
記号		AW2-2	AW2-3	AW2-4	AW2-5	AW2-6	AW2-7	AW2-8	AW2-9
形式		4枚引違い戸	引戸＋上部内倒し窓	3枚違い戸＋上部突き出し窓	4枚引違い戸	引違い戸＋上部突き出し窓	4枚引違い窓+引き違い窓	引違い窓＋上部突き出し窓＋縦に出し窓	突き出し窓
場所		教室、TS教材庫、音楽室1	教室	少人数、F.L.A、その他	教室、外国語室、理科室、その他	教室	教室	特支2、特支3	WC、多目的WC
数量		21	39	11	23	6	3	2	15
姿図									
建具	材料/仕上げ	アルミ/アルマイトシルバー	アルミ/アルマイトシルバー	アルミ/アルマイトシルバー	アルミ/アルマイトシルバー	アルミ/アルマイトシルバー	アルミ/アルマイトシルバー	アルミ/アルマイトシルバー	アルミ/アルマイトシルバー
	見込/見付	*/*	*/*	*/*	*/*	*/*	*/*	*/*	*/*
枠	材料/仕上げ	アルミ/アルマイトシルバー	アルミ/アルマイトシルバー	アルミ/アルマイトシルバー	アルミ/アルマイトシルバー	アルミ/アルマイトシルバー	アルミ/アルマイトシルバー	アルミ/アルマイトシルバー	アルミ/アルマイトシルバー
	見込/見付	*/*	*/*	*/*	*/*	*/*	*/*	*/*	*/*
金物	丁番/錠前	戸車/形材引手	戸車/形材引手	戸車/形材引手	戸車/形材引手	戸車/形材引手	戸車/形材引手	戸車/形材引手	戸車/形材引手
	開閉方式	クレセント・サブロック	クレセント・サブロック・オペレーター	クレセント・サブロック・オペレーター	クレセント・サブロック	クレセント・サブロック	クレセント・サブロック	クレセント・サブロック・オペレーター	オペレーター
	その他	水切；開放制限ストッパー	水切	水切	水切；開放制限ストッパー	水切	水切；開放制限ストッパー	水切；開放制限ストッパー	水切
ガラスの種類		A（AW2-2gはB）	A	A	A	A	A	A	A
防火設備		*	*	*	*	*	*	*	*
備考		飛散防止フィルム	飛散防止フィルム	飛散防止フィルム	飛散防止フィルム	飛散防止フィルム	飛散防止フィルム	飛散防止フィルム	飛散防止フィルム
		2-2a:W3,655 2-2b:× 2-2c:W3,155 2-2d:W3,880 2-2e:W3,280 2-2f:W4,330 2-2g:W3,390		2-4a:W2,755 2-4b:W2,730 2-4c:W2,962 2-4d:W2,662 2-4e:× 2-4f:W2,652	2-5a:6,880 2-5b:6,730 2-5c:6,790 2-5d:7,480 2-5e:6,980 2-5f:6,315	2-6a:W1,100 2-6b:W1,130			

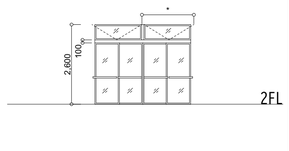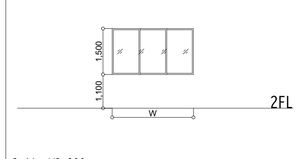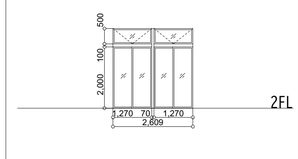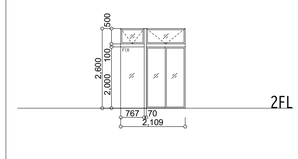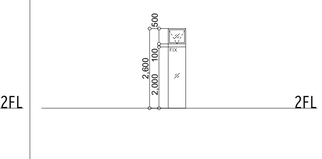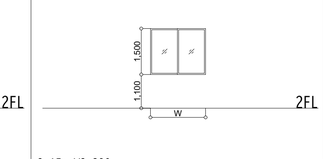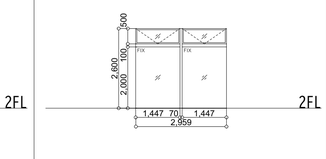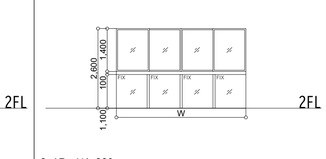		AW2-10	AW2-11	AW2-12	AW2-13	AW2-14	AW2-15	AW2-16	AW2-17
記号		AW2-10	AW2-11	AW2-12	AW2-13	AW2-14	AW2-15	AW2-16	AW2-17
形式		4枚違い戸＋上部突き出し窓	3枚引違い戸	引違い戸＋上部突き出し窓	引違い戸＋上部突き出し窓	FIX窓+上部突き出し窓	引違い戸	FIX窓+上部突き出し窓	FIX窓+引違い窓
場所		F.L.A	教室、TS教材庫	教室	教室	教室	外国語室、理科室3、音楽室1、その他	階段3	図書廊下1
数量		6	9	6	3	3	9	1	2
姿図									
建具	材料/仕上げ	アルミ/アルマイトシルバー	アルミ/アルマイトシルバー	アルミ/アルマイトシルバー	アルミ/アルマイトシルバー	アルミ/アルマイトシルバー	アルミ/アルマイトシルバー	アルミ/アルマイトシルバー	アルミ/アルマイトシルバー
	見込/見付	*/*	*/*	*/*	*/*	*/*	*/*	*/*	*/*
枠	材料/仕上げ	アルミ/アルマイトシルバー	アルミ/アルマイトシルバー	アルミ/アルマイトシルバー	アルミ/アルマイトシルバー	アルミ/アルマイトシルバー	アルミ/アルマイトシルバー	アルミ/アルマイトシルバー	アルミ/アルマイトシルバー
	見込/見付	*/*	*/*	*/*	*/*	*/*	*/*	*/*	*/*
金物	丁番/錠前	戸車/形材引手	戸車/形材引手	戸車/形材引手	戸車/形材引手	戸車/形材引手	戸車/形材引手	戸車/形材引手	戸車/形材引手
	開閉方式	クレセント・サブロック・オペレーター	クレセント・サブロック	クレセント・サブロック	クレセント・サブロック	クレセント・サブロック・オペレーター	クレセント・サブロック	クレセント・サブロック・オペレーター	クレセント・サブロック・オペレーター
	その他	水切	水切；開放制限ストッパー	水切	水切	水切	水切；開放制限ストッパー	水切	水切；開放制限ストッパー
ガラスの種類		A	A	A	A	A	A	A	B
防火設備		*	*	*	*	*	*	*	*
備考		飛散防止フィルム	飛散防止フィルム	飛散防止フィルム	飛散防止フィルム	飛散防止フィルム	飛散防止フィルム	飛散防止フィルム	飛散防止フィルム
		2-10a:W3,335 2-10b:W3,130	2-11a:W2,900 2-11b:W2,800 2-11c:W2,655				2-15a:W2,380 2-15b:W1,405 2-15c:W1,800 2-15d:W1,640		2-17a:W4,229 2-17b:W3,730

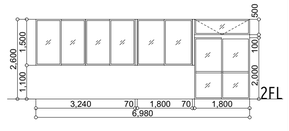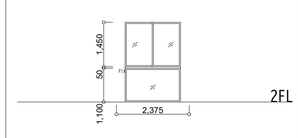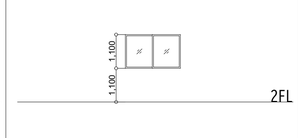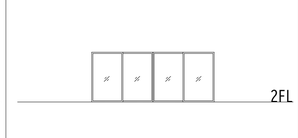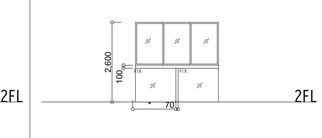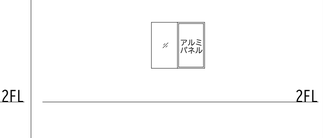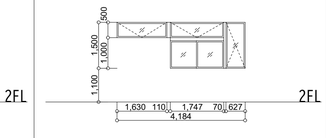		AW2-18	AW2-19	AW2-20	AW2-21	AW2-22	AW2-23	AW2-24
記号		AW2-18	AW2-19	AW2-20	AW2-21	AW2-22	AW2-23	AW2-24
形式		4枚違い戸＋上部突き出し窓	引違い戸+FIX窓	4枚引違い戸	4枚引違い戸	FIX窓+引違い窓	引戸	引違い窓＋突き出し窓+縦に出し窓
場所		ミュージックギャラリー	図書廊下1	配膳室	階段室	少人数・更衣室、廊下	教室、TS教材庫	特支1
数量		1	3	3	3	9	6	1
姿図								
建具	材料/仕上げ	アルミ/アルマイトシルバー	アルミ/アルマイトシルバー	アルミ/アルマイトシルバー	アルミ/アルマイトシルバー	アルミ/アルマイトシルバー	アルミ/アルマイトシルバー	アルミ/アルマイトシルバー
	見込/見付	*/*	*/*	*/*	*/*	*/*	*/*	*/*
枠	材料/仕上げ	アルミ/アルマイトシルバー	木枠/アルマイトシルバー	アルミ/アルマイトシルバー	アルミ/アルマイトシルバー	アルミ/アルマイトシルバー	アルミ/アルマイトシルバー	アルミ/アルマイトシルバー
	見込/見付	*/*	*/*	*/*	*/*	*/*	*/*	*/*
金物	丁番/錠前	戸車/形材引手	戸車/形材引手	戸車/形材引手	戸車/形材引手	戸車/形材引手	戸車/形材引手	戸車/形材引手
	開閉方式	クレセント・サブロック	クレセント・サブロック	クレセント・サブロック	クレセント・サブロック・オペレーター	クレセント・サブロック	クレセント・サブロック	クレセント・サブロック・オペレーター
	その他	水切；開放制限ストッパー	水切；開放制限ストッパー	水切；開放制限ストッパー	水切；開放制限ストッパー	水切；開放制限ストッパー	水切	水切；開放制限ストッパー
ガラスの種類		A	B	A	A	A	A	A
防火設備		*	*	*	*	*	*	*
備考		飛散防止フィルム	飛散防止フィルム	飛散防止フィルム	飛散防止フィルム	飛散防止フィルム	飛散防止フィルム	飛散防止フィルム
						2-22a:W2,890 2-22b:W2,710 2-22c:W2,730		

A　Low-E6 + A12 + FL6

B　Low-E6 + A12 + 3 + L30 + 3（合わせガラス）

飛散防止フィルム
3M、SH2CLAR
3M、SH2MAML
3M、SH2MLCRX（AW3-4のみ）

※排煙設備の手動開放装置の
設置高さはFL＋1300mmとする

※Low-Eガラスは AGCサンバランス
ニュートラルクリア 1/38同等品とする
日射取得率 0.38
熱貫流率 1.6

※強化ガラスは学校用強化ガラスとする
※AWの引き違いは網戸入りとする
※内部建具は鍵付きとする

備考

設計者・設計事務所名
株式会社シーラカンスアンドアソシエイツ
愛知県名古屋市中区大須3-5-13HASE-BLDG.1　6F
一級建築士事務所　愛知県知事登録（い-30）第9152号
宇野　享（一級建築士　第246066号）　良知　康晴（一級建築士　第361862号）





工事名
三次市立十日市小・中学校改築　建築主体工事




図面内容
建具表02



縮尺
1/50　(A1)
1/100　(A3)






設計
令和8年

図面番号
A-17-6

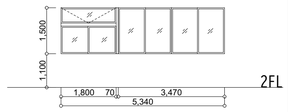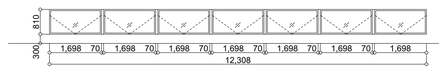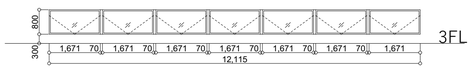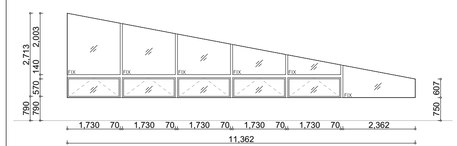		AW2-25	AW3-1	AW3-2	AW3-3	AW3-4	AW4-1
記号		AW2-25	AW3-1	AW3-2	AW3-3	AW3-4	AW4-1
形式		4枚引違い窓＋上部突き出し窓+引き違い窓	突き出し窓	突き出し窓	突き出し窓	FIX窓+上部突き出し窓	4枚引違い戸
場所		特支1	音楽室1	楽器準備室	音楽室2	図書メディア	サテライト2、階段2
数量		3	1	1	1	2	2
姿図							
建具	材料/仕上げ	アルミ/アルマイトシルバー	アルミ/アルマイトシルバー	アルミ/アルマイトシルバー	アルミ/アルマイトシルバー	アルミ/アルマイトシルバー	アルミ/アルマイトシルバー
	見込/見付	*/*	*/*	*/*	*/*	*/*	*/*
枠	材料/仕上げ	アルミ/アルマイトシルバー	アルミ/アルマイトシルバー	アルミ/アルマイトシルバー	アルミ/アルマイトシルバー	木枠/アルマイトシルバー	アルミ/アルマイトシルバー
	見込/見付	*/*	*/*	*/*	*/*	*/*	*/*
金物	丁番/錠前	戸車/形材引手	標準品	標準品	標準品	標準金物一式/クレセント	戸車/形材引手
	開閉方式	クレセント・サブロック・オペレーター	オペレーター	オペレーター	オペレーター	オペレーター	クレセント・サブロック
	その他	水切；開放制限ストッパー	水切	水切	水切	水切	水切；開放制限ストッパー
ガラスの種類		A	A	A	A	B	A
防火設備		*	*	*	*	*	*
備考		飛散防止フィルム	飛散防止フィルム	飛散防止フィルム	飛散防止フィルム	飛散防止フィルム	飛散防止フィルム

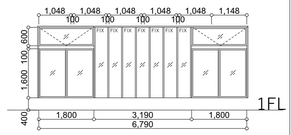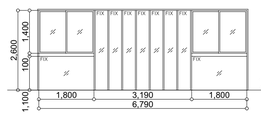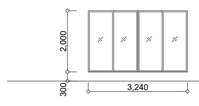		AW+SW1-1	AW+SW2-1	AWR-1
記号		AW+SW1-1	AW+SW2-1	AWR-1
形式		引違い戸＋上部突き出し窓+FIX窓	引違い戸＋上部突き出し窓+FIX窓	4枚引違い戸
場所		アートギャラリー	サイエンスギャラリー	階段1
数量		1	1	1
姿図				
建具	材料/仕上げ	st-tl.6/水性メタリック塗装	st-tl.6/水性メタリック塗装	アルミ/アルマイトシルバー
	見込/見付	*/*	*/*	*/*
枠	材料/仕上げ	st-tl.6/水性メタリック塗装	st-tl.6/水性メタリック塗装	アルミ/アルマイトシルバー
	見込/見付	*/*	*/*	*/*
金物	丁番/錠前	標準金物一式/クレセント	標準金物一式/クレセント	戸車/形材引手
	開閉方式	クレセント・サブロック・オペレーター	クレセント・サブロック・オペレーター	クレセント・サブロック・オペレーター
	その他	水切	水切；開放制限ストッパー	水切；開放制限ストッパー
ガラスの種類		A	A	A
防火設備		*	*	*
備考		飛散防止フィルム	飛散防止フィルム	飛散防止フィルム

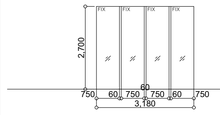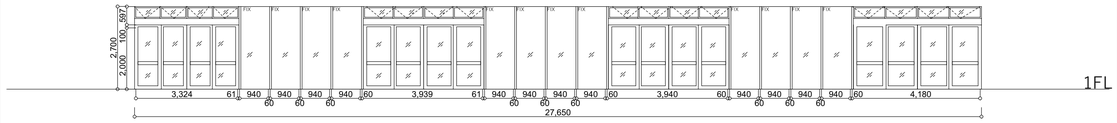		AD1-1	AD1-2
記号		AD1-1	AD1-2
形式		4枚違い戸＋上部突き出し窓	4枚違い戸＋上部突き出し窓
場所		昇降口	昇降口
数量		1	1
姿図			
建具	材料/仕上げ	アルミ/アルマイトシルバー	アルミ/アルマイトシルバー
	見込/見付	*/*	*/*
枠	材料/仕上げ	アルミ/アルマイトシルバー	アルミ/アルマイトシルバー
	見込/見付	*/*	*/*
金物	丁番/錠前	標準品	標準金物一式/クレセント
	開閉方式	*	クレセント・サブロック・オペレーター
	その他	水切	水切
ガラスの種類		A	A
防火設備		*	*
備考		飛散防止フィルム	飛散防止フィルム

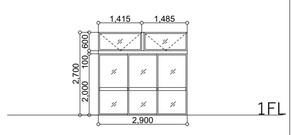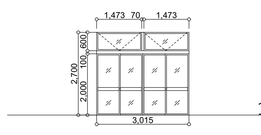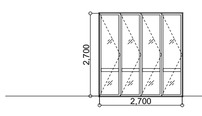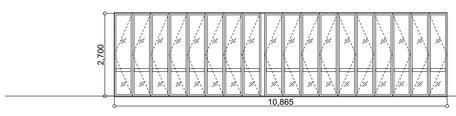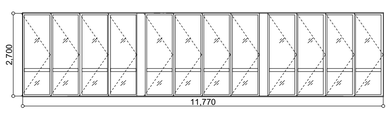		AD1-3	AD1-4	AD1-5	AD1-6	AD1-7
記号		AD1-3	AD1-4	AD1-5	AD1-6	AD1-7
形式		4枚違い戸＋上部突き出し窓	4枚違い戸＋上部突き出し窓	折戸	折戸	折戸
場所		来客職員玄関	来客職員玄関	廊下5	廊下5	多目的室
数量		1	1	1	1	1
姿図						
建具	材料/仕上げ	アルミ/アルマイトシルバー	アルミ/アルマイトシルバー	アルミ/シルバー艶消し	アルミ/シルバー艶消し	アルミ/シルバー艶消し
	見込/見付	*/*	*/*	*/*	*/*	*/*
枠	材料/仕上げ	アルミ/アルマイトシルバー	アルミ/アルマイトシルバー	アルミ/アルマイトシルバー	アルミ/アルマイトシルバー	アルミ/アルマイトシルバー
	見込/見付	*/*	*/*	*/*	*/*	*/*
金物	丁番/錠前	標準金物一式/クレセント	標準金物一式/クレセント	標準金物一式/内部グレモンハンドル	標準金物一式/内部グレモンハンドル	標準金物一式/内部グレモンハンドル
	開閉方式	クレセント・サブロック・オペレーター	クレセント・サブロック・オペレーター	グレモンハンドル	グレモンハンドル	グレモンハンドル
	その他	水切	水切	水切	水切	水切
ガラスの種類		A	A	A	A	A
防火設備		*	*	*	*	*
備考		飛散防止フィルム	飛散防止フィルム	飛散防止フィルム	飛散防止フィルム	飛散防止フィルム

A　Low-E6 + A12 + FL6

B　Low-E6 + A12 + 3 + L30 + 3
（3 + L30 + 3：合わせガラス）






飛散防止フィルム
3M、SH2CLAR
3M、SH2MAML
3M、SH2MLCRX（AW3-4のみ）









※排煙設備の手動開放装置の
　設置高さはFL＋1300mmとする








※Low-Eガラスは AGC サンバランス
ニュートラルクリア 1/38同等品とする
日射取得率 0.38
熱貫流率 1.6

※強化ガラスは学校用強化ガラスとする
※AWの引き違いは網戸入りとする
※内部建具は鍵付きとする

備考	設計者・設計事務所名	工事名	図面内容	縮尺	設計	図面番号
	株式会社シーラカンスアンドアソシエイツ 愛知県名古屋市中区大須3-5-13HASE-BLDG.1　6F 一級建築士事務所　愛知県知事登録（い-30）第9152号 宇野　享（一級建築士　第246066号）　良知　康晴（一級建築士　第361862号）	三次市立十日市小・中学校改築　建築主体工事	建具表03	1/50　(A1) 1/100　(A3)	令和8年	A-17-7

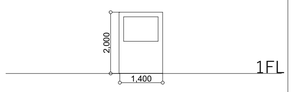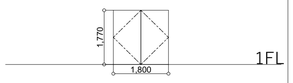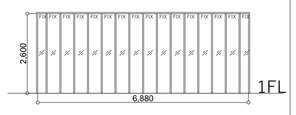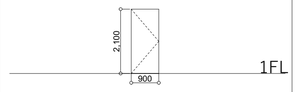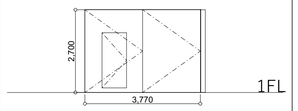		AD+AW1-1	SD1-1	SD1-2		SW1-1	SW2-1		SD2-1	SDi1-1
記号		AD+AW1-1	SD1-1	SD1-2		SW1-1	SW2-1		SD2-1	SDi1-1
形式		2枚引込戸+上部突き出し窓	片引戸	両開戸		FIX窓	FIX窓		片開戸	片開戸
場所		保健通路、保健室2、相談3、	給食受	倉庫3		ホームギャラリー	ミュージックギャラリー		階段	階段1
数量		1	1	1		1	1		4	1
姿図										
建具	材料/仕上げ	アルミ/アルマイトシルバー	st-tl.6/水性メタリック塗装	st-tl.6/水性メタリック塗装		*/*	*/*		st-tl.6/水性メタリック塗装	st-tl.6/水性メタリック塗装
	見込/見付	*/*	*/*	*/*		*/*	*/*		*/*	*/*
枠	材料/仕上げ	アルミ/アルマイトシルバー	st-tl.6/水性メタリック塗装	st-tl.6/水性メタリック塗装		st-tl.6/水性メタリック塗装	st-tl.6/水性メタリック塗装		st-tl.6/水性メタリック塗装	st-tl.6/水性メタリック塗装
	見込/見付	*/*	*/*	*/*		*/*	*/*		*/*	*/*
金物	丁番/錠前	戸車/形材引手	標準金物一式/クレセント	シリンダー錠/サムターン		*/*	*/*		*/*	*/*
	開閉方式	クレセント・サブロック・オペレーター	クレセント・サブロック	丁番・レバーハンドル		*	*		レバーハンドル・煙感連動	ケースハンドル・煙感連動
	その他	水切	水切	フランス落とし；ドアクローザー		*	*		水切	金物一式
ガラスの種類		A	A	*		強化ガラス t5	強化ガラス t5		*	*
防火設備		*	*	*		*	*		特定防火設備	特定防火設備
備考		飛散防止フィルム	飛散防止フィルム	飛散防止フィルム		飛散防止フィルム	飛散防止フィルム			

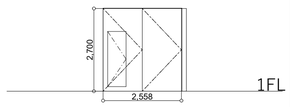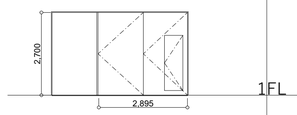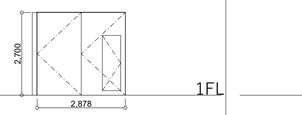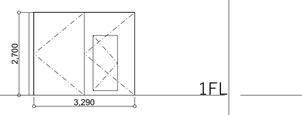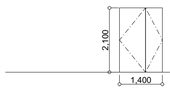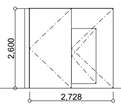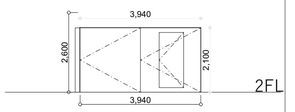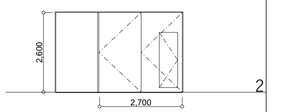		SDi1-2	SDi1-3	SDi1-4	SDi1-5	SDi1-6	SDi2-1	SDi2-2	SDi2-3
記号		SDi1-2	SDi1-3	SDi1-4	SDi1-5	SDi1-6	SDi2-1	SDi2-2	SDi2-3
形式		片開戸	片開戸	片開戸	片開戸	両開戸	片開戸	片開戸	片開戸
場所		廊下4	廊下2	廊下4	階段3	倉庫3	廊下6	階段1	廊下7
数量		1	1	1	1	2	1	3	3
姿図									
建具	材料/仕上げ	st-tl.6/水性メタリック塗装	st-tl.6/水性メタリック塗装	st-tl.6/水性メタリック塗装	st-tl.6/水性メタリック塗装	st-tl.6/水性メタリック塗装	st-tl.6/水性メタリック塗装	st-tl.6/水性メタリック塗装	st-tl.6/水性メタリック塗装
	見込/見付	*/*	*/*	*/*	*/*	*/*	*/*	*/*	*/*
枠	材料/仕上げ	st-tl.6/水性メタリック塗装	st-tl.6/水性メタリック塗装	st-tl.6/水性メタリック塗装	st-tl.6/水性メタリック塗装	st-tl.6/水性メタリック塗装	st-tl.6/水性メタリック塗装	st-tl.6/水性メタリック塗装	st-tl.6/水性メタリック塗装
	見込/見付	*/*	*/*	*/*	*/*	*/*	*/*	*/*	*/*
金物	丁番/錠前	*/*	*/*	*/*	*/*	シリンダー錠・サムターン	*/*	*/*	*/*
	開閉方式	ケースハンドル・煙感連動	ケースハンドル・煙感連動	ケースハンドル・煙感連動	ケースハンドル・煙感連動	丁番・レバーハンドル	ケースハンドル・煙感連動	ケースハンドル・煙感連動	ケースハンドル・煙感連動
	その他	金物一式	金物一式	金物一式	金物一式	開戸金物一式	金物一式	金物一式	金物一式
ガラスの種類		*	*	*	*	*	*	*	*
防火設備		特定防火設備	特定防火設備	特定防火設備	特定防火設備	特定防火設備	特定防火設備	特定防火設備	特定防火設備
備考									

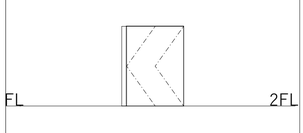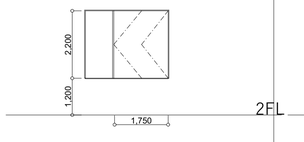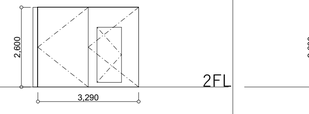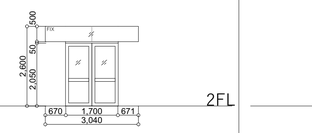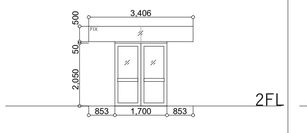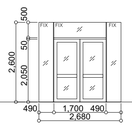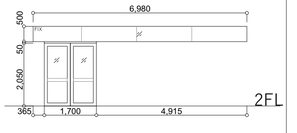		SDi2-4	SDi2-5	SDi2-6	SDi2-7	SDi2-8	SDi2-9	SDi2-10
記号		SDi2-4	SDi2-5	SDi2-6	SDi2-7	SDi2-8	SDi2-9	SDi2-10
形式		片開戸	片開戸	片開戸	両開戸+FIX窓	両開戸+FIX窓	両開戸+FIX窓	両開戸+FIX窓
場所		階段2	階段2	階段3	音楽室1	音楽室2	ミュージックギャラリー	音楽室2
数量		6	1	1	1	1	1	1
姿図								
建具	材料/仕上げ	st-tl.6/水性メタリック塗装	st-tl.6/水性メタリック塗装	st-tl.6/水性メタリック塗装	st-tl.6/水性メタリック塗装	st-tl.6/水性メタリック塗装	st-tl.6/水性メタリック塗装	st-tl.6/水性メタリック塗装
	見込/見付	*/*	*/*	*/*	*/*	*/*	*/*	*/*
枠	材料/仕上げ	st-tl.6/水性メタリック塗装	st-tl.6/水性メタリック塗装	st-tl.6/水性メタリック塗装	st-tl.6/水性メタリック塗装	st-tl.6/水性メタリック塗装	st-tl.6/水性メタリック塗装	st-tl.6/水性メタリック塗装
	見込/見付	*/*	*/*	*/*	*/*	*/*	*/*	*/*
金物	丁番/錠前	*/*	*/*	*/*	シリンダー錠・サムターン	シリンダー錠・サムターン	シリンダー錠・サムターン	シリンダー錠・サムターン
	開閉方式	ケースハンドル・煙感連動	ケースハンドル・煙感連動	ケースハンドル・煙感連動	丁番・レバーハンドル	丁番・レバーハンドル	丁番・レバーハンドル	丁番・レバーハンドル
	その他	金物一式	金物一式	金物一式	開戸金物一式	開戸金物一式	開戸金物一式	開戸金物一式
ガラスの種類		*	*	*	強化ガラス t5；下部ポリカ8mm	強化ガラス t5；下部ポリカ8mm	強化ガラス t5	強化ガラス t5；下部ポリカ8mm
防火設備		特定防火設備	特定防火設備	特定防火設備	*	*	*	*
備考					飛散防止フィルム	飛散防止フィルム	飛散防止フィルム	飛散防止フィルム

A　Low-E6 + A12 + FL6

B　Low-E6 + A12 + 3 + L30 + 3
　　合わせガラス







飛散防止フィルム
3M、SH2CLAR
3M、SH2MAML
3M、SH2MLCRX（AW3-4のみ）








※排煙設備の手動開放装置の
　設置高さはFL＋1300mmとする







※Low-Eガラスは AGC サンバランス
ニュートラルクリア 1/38同等品とする
日射取得率 0.38
熱貫流率 1.6

※強化ガラスは学校用強化ガラスとする
※AWの引き違いは網戸入りとする
※内部建具は鍵付きとする

備考	設計者・設計事務所名	工事名	図面内容	縮尺	設計	図面番号
	株式会社シーラカンスアンドアソシエイツ 愛知県名古屋市中区大須3-5-13HASE-BLDG.1　6F 一級建築士事務所　愛知県知事登録（い-30）第9152号 宇野　享（一級建築士　第246066号）　良知　康晴（一級建築士　第361862号）	三次市立十日市小・中学校改築　建築主体工事	建具表04	1/50　(A1) 1/100　(A3)	令和8年	A-17-8

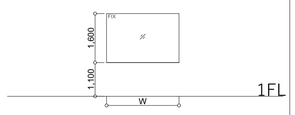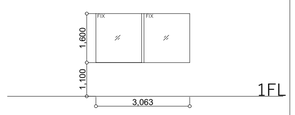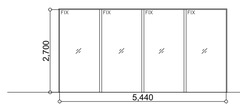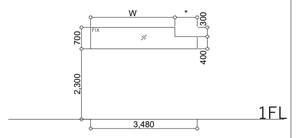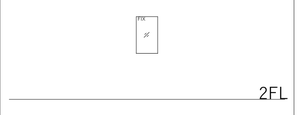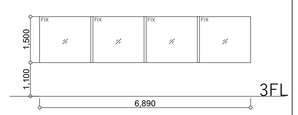記号		SWi1-1	SWi1-2	SWi1-3	SWi1-4	SWi2-1	SWi2-2	SWi2-3	SWi3-1
形式		FIX窓	FIX窓	FIX窓	FIX窓	FIX窓	FIX窓	FIX窓	FIX窓
場所		放送室	放送室	階段2	多目的室	教室	TS教材庫	階段2	サテライト1
数量		2	1	1	3	6	6	1	1
姿図		 1-1a: W3,374 1-1b: W2,366			 1-1a: W2,760 1-1b: W3,480 1-1c: W1,220	 2-1a: W700 2-1b: W855	 2-2a: W2,173 2-2b: W2,111		
建具	材料/仕上げ	*/*	*/*	*/*	*/*	*/*	st-tl.6/水性メタリック塗装	*/*	*/*
	見込/見付	*/*	*/*	*/*	*/*	*/*	*/*	*/*	*/*
枠	材料/仕上げ	st-tl.6/水性メタリック塗装	st-tl.6/水性メタリック塗装	st-tl.6/水性メタリック塗装	st-tl.6/水性メタリック塗装	st-tl.6/水性メタリック塗装	st-tl.6/水性メタリック塗装	st-tl.6/水性メタリック塗装	st-tl.6/水性メタリック塗装
	見込/見付	*/*	*/*	*/*	*/*	*/*	*/*	*/*	*/*
金物	丁番/錠前	*/*	*/*	*/*	*/*	*/*	標準金物一式/クレセント	*/*	*/*
	開閉方式	*	*	*	*	*	*	*	*
	その他	*	*	*	*	*	*	*	*
ガラスの種類		強化ガラスt5	耐熱強化ガラスt8	耐熱強化ガラスt8	強化ガラスt5	強化ガラスt5	強化ガラスt5	耐熱強化ガラスt8	耐熱強化ガラスt8
防火設備		*	特定防火設備	特定防火設備	*	*	*	特定防火設備	特定防火設備
備考		飛散防止フィルム	飛散防止フィルム	飛散防止フィルム	飛散防止フィルム	飛散防止フィルム	飛散防止フィルム	飛散防止フィルム	飛散防止フィルム

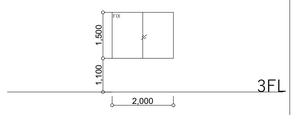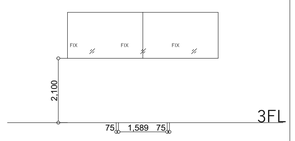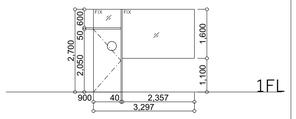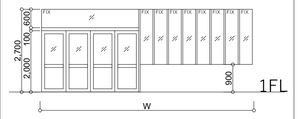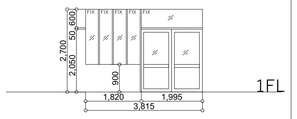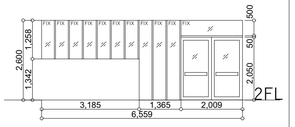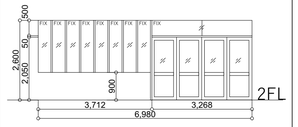記号		SWi3-2	SWi3-3		SWi+WD1-1	SWi+WD1-2	SWi+WD1-3	SWi+WD2-1	SWi+WD2-2
形式		FIX窓	FIX窓		片開戸	4枚引込戸+FIX窓＋上部FIX窓	2枚引込戸+FIX窓＋上部FIX窓	FIX窓	4枚引込戸+FIX窓＋上部FIX窓
場所		階段2	サテライト		放送室	ホームスタジオ、図工室	技術室	音楽準備室	理科室2
数量		2	2		1	3	1	1	1
姿図						 1-2a: W6,980 1-2b: W6,880			
建具	材料/仕上げ	*/*	*/*		スプルース/OS	スプルース/OS	スプルース/OS	スプルース/OS	スプルース/OS
	見込/見付	*/*	*/*		*/*	*/*	*/*	*/*	*/*
枠	材料/仕上げ	st-tl.6/水性メタリック塗装	st-tl.6/水性メタリック塗装		*/*	st-tl.6/水性メタリック塗装	st-tl.6/水性メタリック塗装	st-tl.6/水性メタリック塗装	st-tl.6/水性メタリック塗装
	見込/見付	*/*	*/*		*/*	*/*	*/*	*/*	*/*
金物	丁番/錠前	*/*	*/*		シリンダー錠・サムターン	シリンダー錠・サムターン	シリンダー錠・サムターン	シリンダー錠・サムターン	シリンダー錠・サムターン
	開閉方式	*	*		引手	引手	引手	引手	*
	その他	*	*		引戸金物一式	引戸金物一式	引戸金物一式	引戸金物一式	*
ガラスの種類		耐熱強化ガラスt8	耐熱強化ガラスt8		強化ガラスt5	強化ガラスt5；下部ポリカ8mm	強化ガラスt5；下部ポリカ8mm	強化ガラスt5；下部ポリカ8mm	強化ガラスt5；下部ポリカ8mm
防火設備		特定防火設備	特定防火設備		*	*	*	*	*
備考		飛散防止フィルム	飛散防止フィルム		飛散防止フィルム	飛散防止フィルム	飛散防止フィルム	飛散防止フィルム	飛散防止フィルム

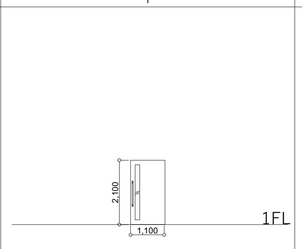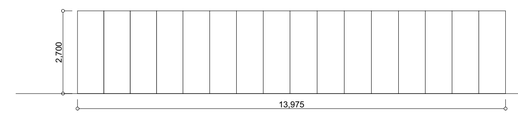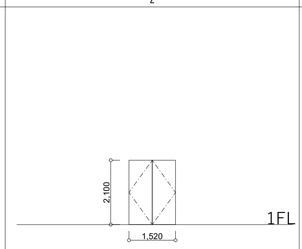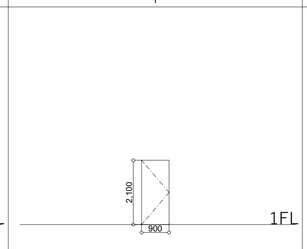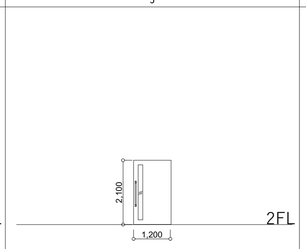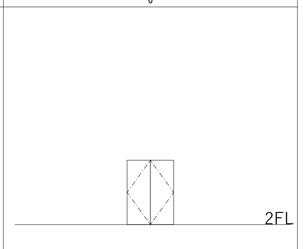記号		LSD1-1	LSD1-2	LSD1-3	LSD1-4	LSD2-1	LSD2-2
形式		片引戸	可動間仕切り	2枚引込戸+上部突き出し窓	2枚引込戸+上部突き出し窓	片引戸	2枚引込戸+上部突き出し窓
場所		多目的WC	多目的室	郷土ホール	会議室	多目的WC	配膳室
数量		1	1	2	1	3	6
姿図							
建具	材料/仕上げ	St-t0.6/水性メタリック塗装	St-t0.6/水性メタリック塗装	St-t0.6/水性メタリック塗装	St-t0.6/水性メタリック塗装	St-t0.6/水性メタリック塗装	St-t0.6/水性メタリック塗装
	見込/見付	*/*	*/*	*/*	*/*	*/*	*/*
枠	材料/仕上げ	St-t0.6/水性メタリック塗装	St-t0.6/水性メタリック塗装	St-t0.6/水性メタリック塗装	St-t0.6/水性メタリック塗装	St-t0.6/水性メタリック塗装	St-t0.6/水性メタリック塗装
	見込/見付	*/*	*/*	*/*	*/*	*/*	*/*
金物	丁番/錠前	シリンダー錠/サムターン	シリンダー錠・サムターン	シリンダー錠/サムターン	シリンダー錠/サムターン	シリンダー錠/サムターン	シリンダー錠/サムターン
	開閉方式	握り棒	引手	丁番	丁番	握り棒	丁番
	その他	引戸金物一式；自閉上吊り	引戸金物一式	開戸金物一式	開戸金物一式	引戸金物一式；自閉上吊り	開戸金物一式
ガラスの種類		FL3	*	*	*	FL3	*
防火設備		*	*	*	*	*	*
備考		飛散防止フィルム				飛散防止フィルム	

A　Low-E6 + A12 + FL6

B　Low-E6 + A12 + 3 + L30 + 3（合わせガラス）






飛散防止フィルム
3M、SH2CLAR
3M、SH2MAML
3M、SH2MLCRX（AW3-4のみ）









※排煙設備の手動開放装置の
　設置高さはFL＋1300mmとする






※Low-Eガラスは AGCサンバランス
ニュートラルクリア 1/38同等品とする
日射取得率 0.38
熱貫流率 1.6

※強化ガラスは学校用強化ガラスとする
※AWの引き違いは網戸入りとする
※内部建具は鍵付きとする

備考	設計者・設計事務所名	工事名	図面内容	縮尺	設計	図面番号
	株式会社シーラカンスアンドアソシエイツ 愛知県名古屋市中区大須3-5-13HASE-BLDG.1　6F 一級建築士事務所　愛知県知事登録（い-30）第9152号 宇野　享（一級建築士　第246066号）　良知　康晴（一級建築士　第361862号）	三次市立十日市小・中学校改築　建築主体工事	建具表05	1/50　(A1) 1/100　(A3)	令和8年	A-17-9

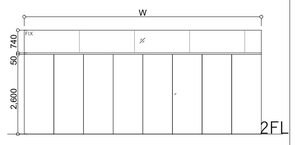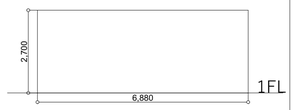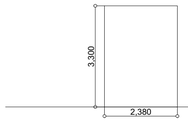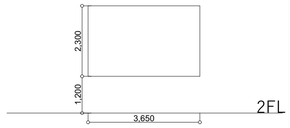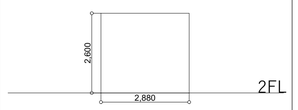記号	LSD2-3		SS1-1	SS1-2	SS2-1	SS2-2	SS2-3	SS2-4
形式	可動間仕切り		シートシャッター	シャッター	シャッター	シャッター	シャッター	シャッター
場所	特支		階段2	階段2、多目的室	小プレゼン1	小プレゼン1	階段2	図書廊下2
数量	6		1	2	1	1	3	1
姿図								
	2-3a: W840 2-3b: W4,165 2-3c: W2,080 2-3d: W4,569 2-3e: W3,098 2-3f: W2,004			1-2a: W6,347 1-2b: W6,880				
建具 材料/仕上げ	St-t0.6/水性メタリック塗装		*/*	*/*	*/*	*/*	*/*	*/*
建具 見込/見付	*/*		*/*	*/*	*/*	*/*	*/*	*/*
枠 材料/仕上げ	St-t0.6/水性メタリック塗装		St-t1.6/水性メタリック塗装	St-t1.6/水性メタリック塗装	St-t1.6/水性メタリック塗装	St-t1.6/水性メタリック塗装	St-t1.6/水性メタリック塗装	St-t1.6/水性メタリック塗装
枠 見込/見付	*/*		詳細図による	詳細図による	詳細図による	詳細図による	詳細図による	詳細図による
金物 丁番/錠前	シリンダー錠・サムターン		*/*	*/*	*/*	*/*	*/*	*/*
金物 開閉方式	引手		*	*	*	*	*	*
金物 その他	引戸金物一式		*	*	*	*	*	*
ガラスの種類	*		*	*	*	*	*	*
防火設備	*		特定防火設備	特定防火設備	特定防火設備	特定防火設備	特定防火設備	特定防火設備
備考			避難口付き					

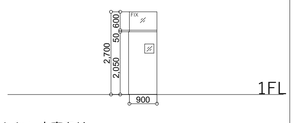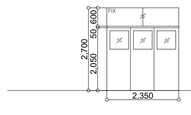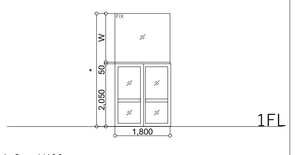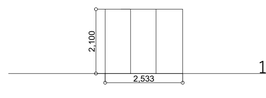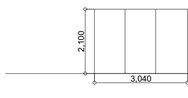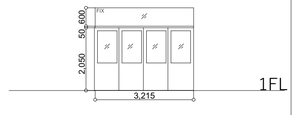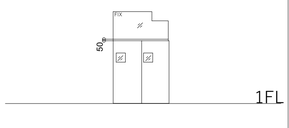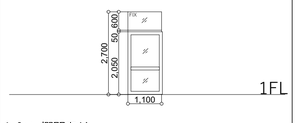記号	WD1-1	WD1-2	WD1-3	WD1-4	WD1-5	WD1-6	WD1-7	WD1-8
形式	引込戸+FIX窓	3枚引込戸+FIX窓	2枚引込戸+FIX窓	3枚引戸	3枚引込戸	4枚引込戸+FIX窓	2枚引込戸+FIX窓	引込戸+FIX窓
場所	保健室1、保健室2、相談室、校長室1、校長室２	保健室1、保健室2	校務室、印刷室・倉庫、事務室、水屋	保健室1	保健室2	給食受	通級1、通級2、プレイルーム	プレイルーム、家庭科準備室、図工準備室、その他
数量	12	2	4	1	1	1	4	9
姿図								
	1-1a: 小窓あり 1-1b: 小窓なし		1-3a: W600 1-3b: W1,590				1-7a: W1,800 1-7b: W1,256	1-8a: 欄間あり 1-8b: 欄間なし
建具 材料/仕上げ	スプルース/OS	スプルース/OS	スプルース/OS	シナ合板フラッシュ/OS	シナ合板フラッシュ/OS	スプルース/OS	スプルース/OS	スプルース/OS
建具 見込/見付	*/*	*/*	*/*	*/*	*/*	*/*	*/*	*/*
枠 材料/仕上げ	*/*	*/*	*/*	*/*	*/*	*/*	*/*	*/*
枠 見込/見付	*/*	*/*	*/*	*/*	*/*	*/*	*/*	*/*
金物 丁番/錠前	シリンダー錠・サムターン	シリンダー錠・サムターン	シリンダー錠・サムターン	シリンダー錠・サムターン	シリンダー錠・サムターン	シリンダー錠・サムターン	シリンダー錠・サムターン	シリンダー錠・サムターン
金物 開閉方式	引手	引手	引手	引手	引手	引手	引手	引手
金物 その他	引戸金物一式	引戸金物一式	引戸金物一式	引戸金物一式	引戸金物一式	引戸金物一式	引戸金物一式	引戸金物一式
ガラスの種類	強化ガラスt5	強化ガラスt5	強化ガラスt5	*	*	強化ガラスt5	強化ガラスt5	強化ガラスt5
防火設備	*	*	*	*	*	*	*	*
備考	飛散防止フィルム	飛散防止フィルム	飛散防止フィルム			飛散防止フィルム	飛散防止フィルム	飛散防止フィルム

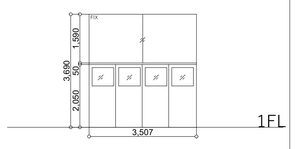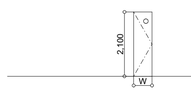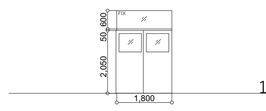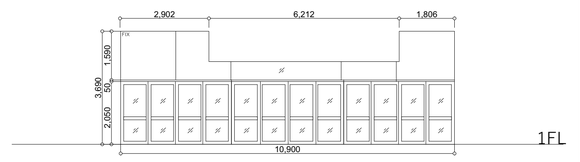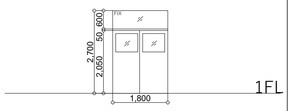記号	WD1-9	WD1-10	WD1-11	WD1-12	WD1-13	WD1-14
形式	4枚引込戸+FIX窓	片開戸	引違い戸	2枚引込戸+FIX窓	12枚引込戸+FIX窓	2枚引込戸+FIX窓
場所	児童会・日本語室	職員WC、職員更衣室1、職員更衣室2、その他	事務室	共同事務	職員室	校長室1、校長室2
数量	1	8	1	1	1	2
姿図						
	1-10a: W850 1-10b: W700 1-10c: W600					
建具 材料/仕上げ	スプルース/OS	スプルース/OS	スプルース/OS	スプルース/OS	スプルース/OS	スプルース/OS
建具 見込/見付	*/*	*/*	*/*	*/*	*/*	*/*
枠 材料/仕上げ	*/*	*/*	*/*	*/*	*/*	*/*
枠 見込/見付	*/*	*/*	*/*	*/*	*/*	*/*
金物 丁番/錠前	シリンダー錠・サムターン	シリンダー錠・サムターン	シリンダー錠・サムターン	シリンダー錠・サムターン	シリンダー錠・サムターン	シリンダー錠・サムターン
金物 開閉方式	引手	丁番	引手	引手	引手	引手
金物 その他	引戸金物一式		引戸金物一式	引戸金物一式	引戸金物一式	引戸金物一式
ガラスの種類	強化ガラスt5	強化ガラスt5	強化ガラスt5	強化ガラスt5	強化ガラスt5	強化ガラスt5
防火設備	*	*	*	*	*	*
備考	飛散防止フィルム	飛散防止フィルム，飛散防止フィルム；アンダーカット	飛散防止フィルム	飛散防止フィルム	飛散防止フィルム	飛散防止フィルム

A　Low-E6 + A12 + FL6

B　Low-E6 + A12 + 3 + L30 + 3（合わせガラス）







飛散防止フィルム
3M、SH2CLAR
3M、SH2MAML
3M、SH2MLCRX（AW3-4のみ）









※排煙設備の手動開放装置の
　設置高さはFL＋1300mmとする







※Low-Eガラスは AGC サンバランス
ニュートラルクリア 1/38同等品とする
日射取得率 0.38
熱貫流率 1.6

※強化ガラスは学校用強化ガラスとする
※AWの引き違いは網戸入りとする
※内部建具は鍵付きとする

備考	設計者・設計事務所名	工事名	図面内容	縮尺	設計	図面番号
	株式会社シーラカンスアンドアソシエイツ 愛知県名古屋市中区大須3-5-13HASE-BLDG.1　6F 一級建築士事務所　愛知県知事登録（い-30）第9152号 宇野　享（一級建築士　第246066号）　良知　康晴（一級建築士　第361862号）	三次市立十日市小・中学校改築　建築主体工事	建具表06	1/50　(A1) 1/100　(A3)	令和8年	A-17-10

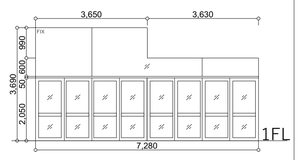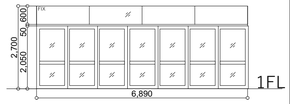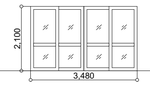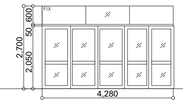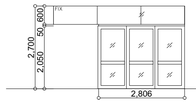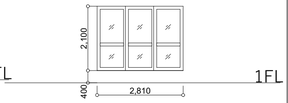記号	WD1-15	WD1-16	WD1-18	WD1-19	WD1-20	WD1-21	WD1-22	WD1-23
形式	8枚引込戸+FIX窓	8枚引込戸+FIX窓	4枚引違い戸	引込戸	5枚引込戸+FIX窓	5枚引込戸+FIX窓	3枚引込戸+FIX窓	3枚引戸
場所	会議室	多目的室	多目的室	倉庫2	多目的室	多目的室	多目的室	職員休憩室
数量	1	1	1	2	1	1	1	2
姿図								
建具 材料/仕上げ	スプルース/OS	スプルース/OS	スプルース/OS	OSB吸音仕上げ同材	スプルース/OS	スプルース/OS	スプルース/OS	スプルース/OS
建具 見込/見付	*/*	*/*	*/*	*/*	*/*	*/*	*/*	*/*
枠 材料/仕上げ	*/*	*/*	*/*	*/*	*/*	*/*	*/*	*/*
枠 見込/見付	*/*	*/*	*/*	*/*	*/*	*/*	*/*	*/*
金物 丁番/錠前	シリンダー錠・サムターン	シリンダー錠・サムターン	シリンダー錠・サムターン	シリンダー錠・サムターン	シリンダー錠・サムターン	シリンダー錠・サムターン	シリンダー錠・サムターン	シリンダー錠・サムターン
金物 開閉方式	引手	引手	引手	引手	引手	引手	引手	引手
金物 その他	引戸金物一式	引戸金物一式	引戸金物一式	引戸金物一式	引戸金物一式	引戸金物一式	引戸金物一式	引戸金物一式
ガラスの種類	強化ガラスt5	強化ガラスt5	強化ガラスt5	*	強化ガラスt5	強化ガラスt5	強化ガラスt5	強化ガラスt5
防火設備	*	*	*	*	*	*	*	*
備考	飛散防止フィルム	飛散防止フィルム	飛散防止フィルム		飛散防止フィルム	飛散防止フィルム	飛散防止フィルム	飛散防止フィルム

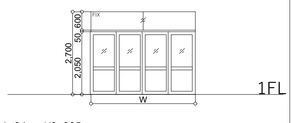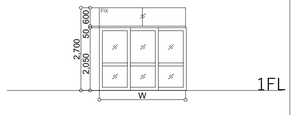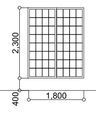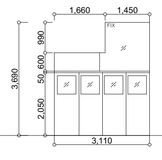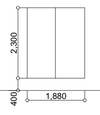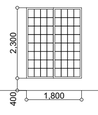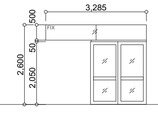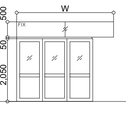記号	WD1-24	WD1-25	WD1-26	WD1-27	WD1-28	WD1-29	WD2-1	WD2-2
形式	4枚引込戸+FIX窓	3枚引込戸+FIX窓	2枚引込戸	4枚引込戸+FIX窓	引違い戸	引違い戸	2枚引込戸+FIX窓	3枚引込戸+FIX窓
場所	家庭科室、図工室、美術室、その他	調理兼被服室、家庭科準備室、図工準備室、その他	和室	生徒会・日本語室	和室	和室	TS教材庫	教室
数量	5	4	1	1	1	1	3	6
姿図	 1-24a: W3,385 1-24b: W3,407	 1-25a: W2,740 1-25b: W2,815 1-25c: W2,386						 2-2a: W3,155 2-2b: W2,880
建具 材料/仕上げ	スプルース/OS	スプルース/OS	引き違い戸障子	スプルース/OS	スプルース/OS	引き違い戸障子	スプルース/OS	スプルース/OS
建具 見込/見付	*/*	*/*	杉/障子紙	*/*	*/*	杉/障子紙	*/*	*/*
枠 材料/仕上げ	*/*	*/*	*/*	*/*	*/*	*/*	*/*	*/*
枠 見込/見付	*/*	*/*	*/*	*/*	*/*	*/*	*/*	*/*
金物 丁番/錠前	シリンダー錠・サムターン	シリンダー錠・サムターン	*/*	シリンダー錠・サムターン			シリンダー錠・サムターン	シリンダー錠・サムターン
金物 開閉方式	引手	引手	*	引手	引手	*	引手	引手
金物 その他	引戸金物一式	引戸金物一式	*	引戸金物一式	引戸金物一式		引戸金物一式	引戸金物一式
ガラスの種類	強化ガラスt5；下部ポリカ8mm	強化ガラスt5	*	強化ガラスt5			強化ガラスt5	強化ガラスt5；下部ポリカ8mm
防火設備	*	*	*		*	*	*	*
備考	飛散防止フィルム	飛散防止フィルム		飛散防止フィルム			飛散防止フィルム	飛散防止フィルム

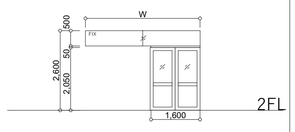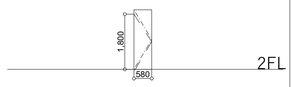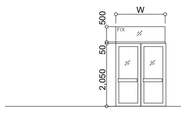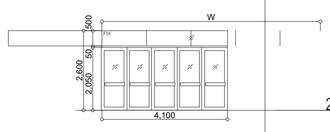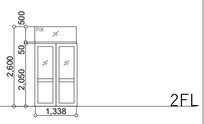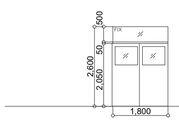記号	WD2-3	WD2-4	WD2-5	WD2-6	WD2-7	WD2-8	WD2-9 欠番	
形式	2枚引込戸+FIX窓	片開戸	2枚引込戸+FIX窓	5枚引込戸+FIX窓	2枚引込戸+FIX窓	2枚引込戸+FIX窓		
場所	教室	掃除道具	教室	教室	教室	特支		
数量	9	30	12	18	10	9		
姿図	 2-3a: W3,745 2-3b: W4,224		 2-5a: W1,612 2-5b: W3,155	 2-6a: W6,880 2-6b: W5,334 2-6c: W5,795 2-6d: W5,644			
建具 材料/仕上げ	スプルース/OS	OSB/	スプルース/OS	スプルース/OS	スプルース/OS	スプルース/OS		
建具 見込/見付	*/*	*/*	*/*	*/*	*/*	*/*		
枠 材料/仕上げ	*/*	*/*	*/*	*/*	*/*	*/*		
枠 見込/見付	*/*	*/*	*/*	*/*	*/*	*/*		
金物 丁番/錠前	シリンダー錠・サムターン	シリンダー錠・サムターン	シリンダー錠・サムターン	シリンダー錠・サムターン	シリンダー錠・サムターン	シリンダー錠・サムターン		
金物 開閉方式	引手	丁番	引手	引手	引手	引手		
金物 その他	引戸金物一式	開戸金物一式	引戸金物一式	引戸金物一式	引戸金物一式	引戸金物一式		
ガラスの種類	強化ガラスt5；下部ポリカ8mm	*	強化ガラスt5；下部ポリカ8mm	強化ガラスt5；下部ポリカ8mm	強化ガラスt5；下部ポリカ8mm	強化ガラスt5		
防火設備	*	*	*	*	*	*		
備考	飛散防止フィルム	アンダーカット，飛散防止フィルム	飛散防止フィルム	飛散防止フィルム	飛散防止フィルム	飛散防止フィルム		

A Low-E6 + A12 + FL6

B Low-E6 + A12 + 3 + L30 + 3
（3 + L30 + 3：合わせガラス）









飛散防止フィルム
3M、SH2CLAR
3M、SH2MAML
3M、SH2MLCRX（AW3-4のみ）









※排煙設備の手動開放装置の
設置高さはFL＋1300mmとする







※Low-Eガラスは AGC サンバランス
ニュートラルクリア 1/38同等品とする
日射取得率 0.38
熱貫流率 1.6

※強化ガラスは学校用強化ガラスとする
※AWの引き違いは網戸入りとする
※内部建具は鍵付きとする

備考	設計者・設計事務所名	工事名	図面内容	縮尺	設計	図面番号
	株式会社シーラカンスアンドアソシエイツ 愛知県名古屋市中区大須3-5-13HASE-BLDG.1 6F 一級建築士事務所 愛知県知事登録（い-30）第9152号 宇野 享（一級建築士 第246066号） 良知 康晴（一級建築士 第361862号）	三次市立十日市小・中学校改築 建築主体工事	建具表07	1/50 （A1） 1/100 （A3）	令和8年	A-17-11

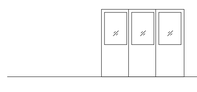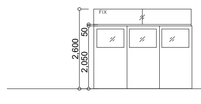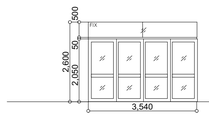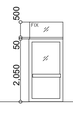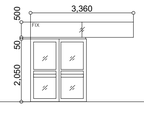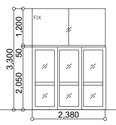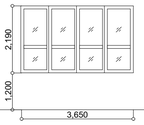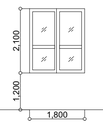記号		WD2-10	WD2-11	WD2-12	WD2-13	WD2-14	WD2-15	WD2-16	WD2-17
形式		3枚引戸	3枚引込戸+FIX窓	4枚引込戸+FIX窓	引込戸+FIX窓	2枚引込戸+FIX窓	3枚引込戸+FIX窓	4枚引込戸	引違い戸
場所		配膳室	更衣室・少人数	TS教材庫2	教室	TS教材庫3	少プレゼン1	少プレゼン1	階段2
数量		3	9	3	6	3	1	1	1
姿図									
			2-11a: W2,715 2-11b: W3,180 2-11c: W2,920						
建具	材料/仕上げ	スプルース/OS	スプルース/OS	スプルース/OS	スプルース/OS	スプルース/OS	スプルース/OS	スプルース/OS	スプルース/OS
	見込/見付	*/*	*/*	*/*	*/*	*/*	*/*	*/*	*/*
枠	材料/仕上げ	*/*	*/*	*/*	*/*	*/*	*/*	*/*	*/*
	見込/見付	*/*	*/*	*/*	*/*	*/*	*/*	*/*	*/*
金物	丁番/錠前	シリンダー錠・サムターン	シリンダー錠・サムターン	シリンダー錠・サムターン	シリンダー錠・サムターン	シリンダー錠・サムターン	シリンダー錠・サムターン	シリンダー錠・サムターン	シリンダー錠・サムターン
	開閉方式	引手	引手	引手	引手	引手	引手	引手	引手
	その他	引戸金物一式	引戸金物一式	引戸金物一式	引戸金物一式	引戸金物一式	引戸金物一式	引戸金物一式	引戸金物一式
ガラスの種類		強化ガラスt5	強化ガラスt5	強化ガラスt5	強化ガラスt5	強化ガラスt5	強化ガラスt5	強化ガラスt5	強化ガラスt5
防火設備		*	*	*	*	*	*	*	*
備考		飛散防止フィルム	飛散防止フィルム	飛散防止フィルム	飛散防止フィルム	飛散防止フィルム	飛散防止フィルム	飛散防止フィルム	飛散防止フィルム

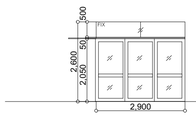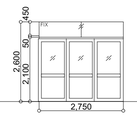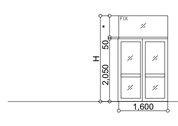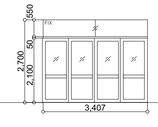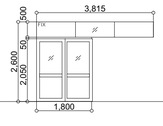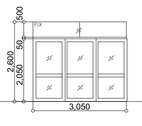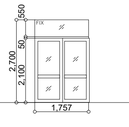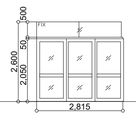記号		WD2-18	WD2-20	WD2-21	WD2-22	WD2-23	WD2-24	WD2-25	WD2-26
形式		3枚引込戸+FIX窓	3枚引込戸+FIX窓	2枚引込戸+FIX窓	4枚引込戸+FIX窓	2枚引込戸+FIX窓	3枚引込戸+FIX窓	2枚引込戸+FIX窓	3枚引込戸+FIX窓
場所		図書廊下2	外国語室	音楽準備室	理科室	理科室3	サイエンスギャラリー	理科準備室2	理科準備室1、理科準備室2
数量		1	1	2	4	1	1	1	2
姿図									
				1-21a:W2,800 1-21b:W2,600					
建具	材料/仕上げ	スプルース/OS	スプルース/OS	スプルース/OS	スプルース/OS	スプルース/OS	スプルース/OS	スプルース/OS	スプルース/OS
	見込/見付	*/*	*/*	*/*	*/*	*/*	*/*	*/*	*/*
枠	材料/仕上げ	*/*	*/*	*/*	*/*	*/*	*/*	*/*	*/*
	見込/見付	*/*	*/*	*/*	*/*	*/*	*/*	*/*	*/*
金物	丁番/錠前	シリンダー錠・サムターン	シリンダー錠・サムターン	シリンダー錠・サムターン	シリンダー錠・サムターン	シリンダー錠・サムターン	シリンダー錠・サムターン	シリンダー錠・サムターン	シリンダー錠・サムターン
	開閉方式	引手	引手	引手	引手	引手	引手	引手	引手
	その他	引戸金物一式	引戸金物一式	引戸金物一式	引戸金物一式	引戸金物一式	引戸金物一式	引戸金物一式	引戸金物一式
ガラスの種類		強化ガラスt5	強化ガラスt5；下部ポリカ8mm	強化ガラスt5	強化ガラスt5；下部ポリカ8mm	強化ガラスt5；下部ポリカ8mm	強化ガラスt5	強化ガラスt5	強化ガラスt5
防火設備		*	*	*	*	*	*	*	*
備考		飛散防止フィルム	飛散防止フィルム	飛散防止フィルム	飛散防止フィルム	飛散防止フィルム	飛散防止フィルム	飛散防止フィルム	飛散防止フィルム

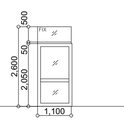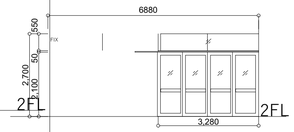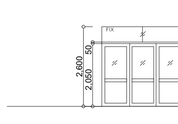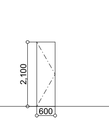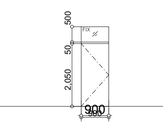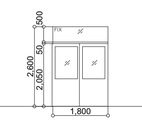記号		WD2-27	WD2-28	WD2-29	WD2-30	WD2-31	WD3-1
形式		引込戸+FIX窓	2枚引込戸+FIX窓	3枚引込戸+FIX窓	片開戸	片開戸	2枚引込戸+FIX窓
場所		理科準備室1	理科室3	教室8、教室17、教室26	特支1	教室3、教室12、教室21	備蓄庫
数量		3	1	3	1	3	2
姿図							
建具	材料/仕上げ	スプルース/OS	スプルース/OS	スプルース/OS	シナフラッシュ/メラミン化粧板	OSB/	スプルース/OS
	見込/見付	*/*	*/*	*/*	*/*	*/*	*/*
枠	材料/仕上げ	*/*	*/*	*/*	*/*	*/*	*/*
	見込/見付	*/*	*/*	*/*	*/*	*/*	*/*
金物	丁番/錠前	シリンダー錠・サムターン	シリンダー錠・サムターン	シリンダー錠・サムターン	シリンダー錠・サムターン	シリンダー錠・サムターン	シリンダー錠・サムターン
	開閉方式	引手	引手	引手	丁番	丁番	引手
	その他	引戸金物一式	引戸金物一式	引戸金物一式	開戸金物一式	開戸金物一式	引戸金物一式
ガラスの種類		強化ガラスt5	強化ガラスt5；下部ポリカ8mm	強化ガラスt5；下部ポリカ8mm	*	強化ガラスt5	強化ガラスt5；下部ポリカ8mm
防火設備		*	*	*	*	*	*
備考		飛散防止フィルム	飛散防止フィルム	飛散防止フィルム	アンダーカット	飛散防止フィルム；アンダーカット	飛散防止フィルム

A　Low-E6 + A12 + FL6

B　Low-E6 + A12 + 3 + L30 + 3（合わせガラス）

飛散防止フィルム
3M、SH2CLAR
3M、SH2MAML
3M、SH2MLCRX（AW3-4のみ）

※排煙設備の手動開放装置の
　設置高さはFL＋1300mmとする

※Low-Eガラスは AGC サンバランス
ニュートラルクリア 1/38同等品とする
日射取得率 0.38
熱貫流率 1.6

※強化ガラスは学校用強化ガラスとする
※AWの引き違いは網戸入りとする
※内部建具は鍵付きとする

備考	設計者・設計事務所名	工事名	図面内容	縮尺	設計	図面番号
	株式会社シーラカンスアンドアソシエイツ 愛知県名古屋市中区大須3-5-13HASE-BLDG.1　6F 一級建築士事務所　愛知県知事登録（い-30）第9152号 宇野　享（一級建築士　第246066号）　良知　康晴（一級建築士　第361862号）	三次市立十日市小・中学校改築　建築主体工事	建具表08	1/50　(A1) 1/100　(A3)	令和8年	A-17-12

建具特記事項

・防火設備認定等の仕様により、メーカーによる製作可否がある場合は、製作前に監督員と仕様変更の協議を行うことができる
・外部アルミ製建具（AD以外）はB種（耐風圧性S-5、気密性A-3、水密性W-4）以上とする
・外部アルミ建具は上記性能値を標準とし、一部性能値を満たさない部分がある場合は監督員と協議の上製作する
・建具はすべて現場実測及び施工図作成の上、監督員の指示承諾を得た後に製作を行うこと
・鋼板は特記無き限り溶融亜鉛めっき鋼板とする
・通常必要と思われる材、金物、塗装、仕上、下地等は見込むこと
・標準金物一式（排煙窓）：丁番、すべりだしアーム、網戸、隠蔽式オペレーター
・標準金物一式（アルミ折れ戸）：グレモンハンドル、水切り、アルミ下枠（水抜き孔）ほか、詳細図による
・標準金物一式（内部開戸）：戸当、ドアクローザー、＞両開または親子扉の場合：調整器、フランス落し
・標準金物一式（内部引戸）：戸当、Vレール、フラッター戸車、上部レール
・鋼製建具仕上DP塗装及び水性メタリック塗装はシルバー色とする
・ドアクローザ（DC)はストップ付きとし、スタンダード型、パラレル型を製作図にて監督員に承諾を受けること
・オペレーターは特記無き限り隠蔽タイプとし、設置高さはFL+1300を標準とする
・シリンダー錠はピッキング対策品とし、ディンプルキーとする
・電気錠は隠蔽タイプとする
・ガラス留めシーリングはシリコーン系２成分系を標準とする
・丁番はすべてステンレスHL仕上げとする
・ホルムアルデヒド発散建築材料に関して、すべてF☆☆☆☆以上とする
・サッシまわりは四周シーリングとし、シール幅は基本的に15mmとする
・四周躯体とサッシの間はモルタル充填とする
・室内側木枠、カーテンボックス類は特記なき場合はスプルース材を基本とし、コストメリットがある場合は米栂、ゴムなど他樹種に置き換えても可とする。木材保護塗装仕上げとする


※ビル用アルミサッシ
YKK　EXIMA31同等品

※フロントサッシ（昇降口）
YKK　SYSTEMA51e 同等品


※ADアルミ製折戸
東工シャッター　あけてんで同等品
・設置後クリアランス調整代5ｍｍ以上確保する
・設置時に下がり代を見込んで設置する

※シートシャッター
文化シヤッター　セレスクリーン同等品

AW

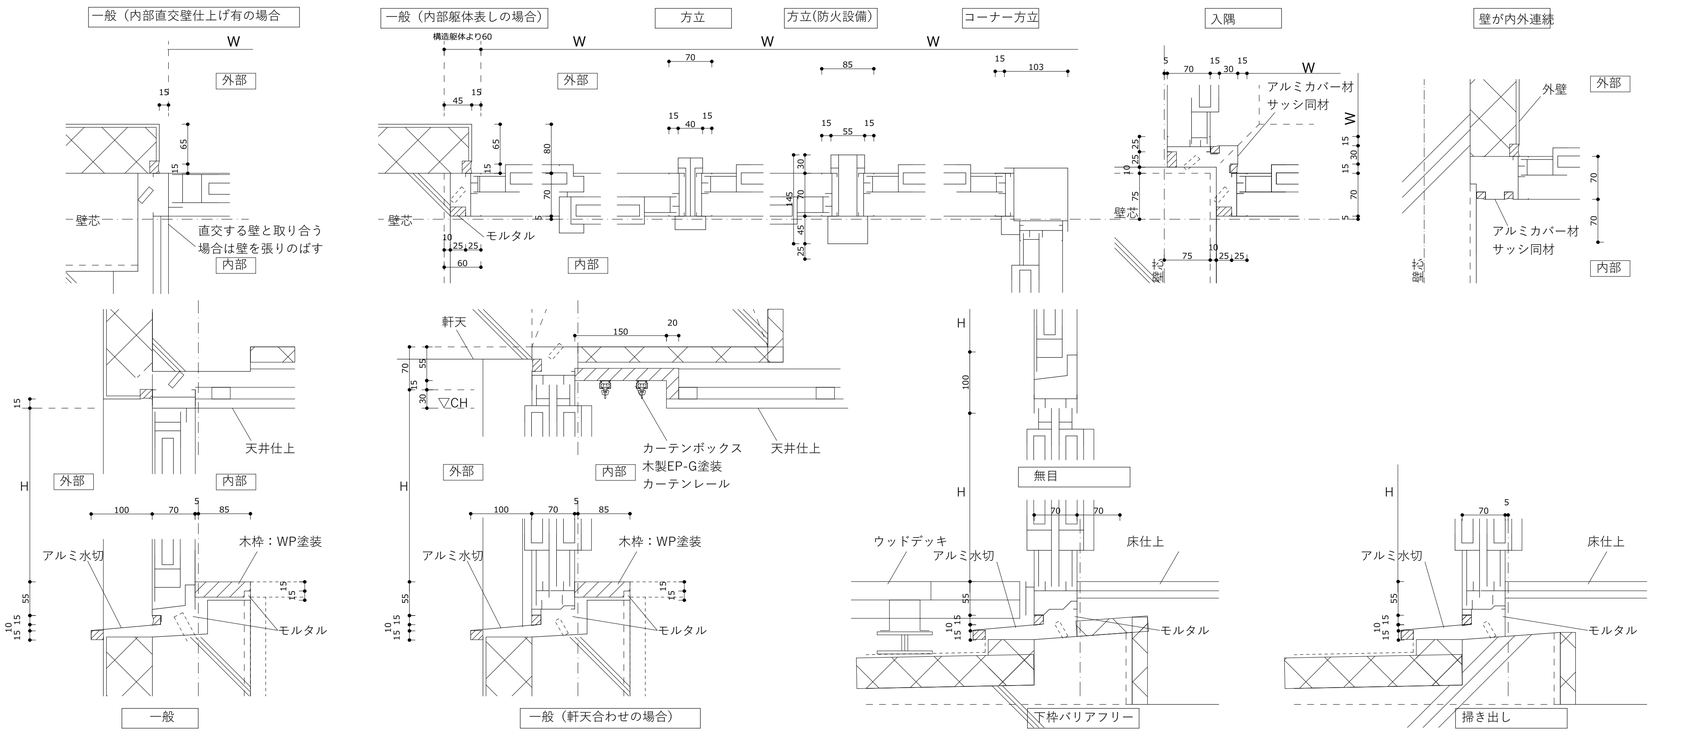



AW　引込戸

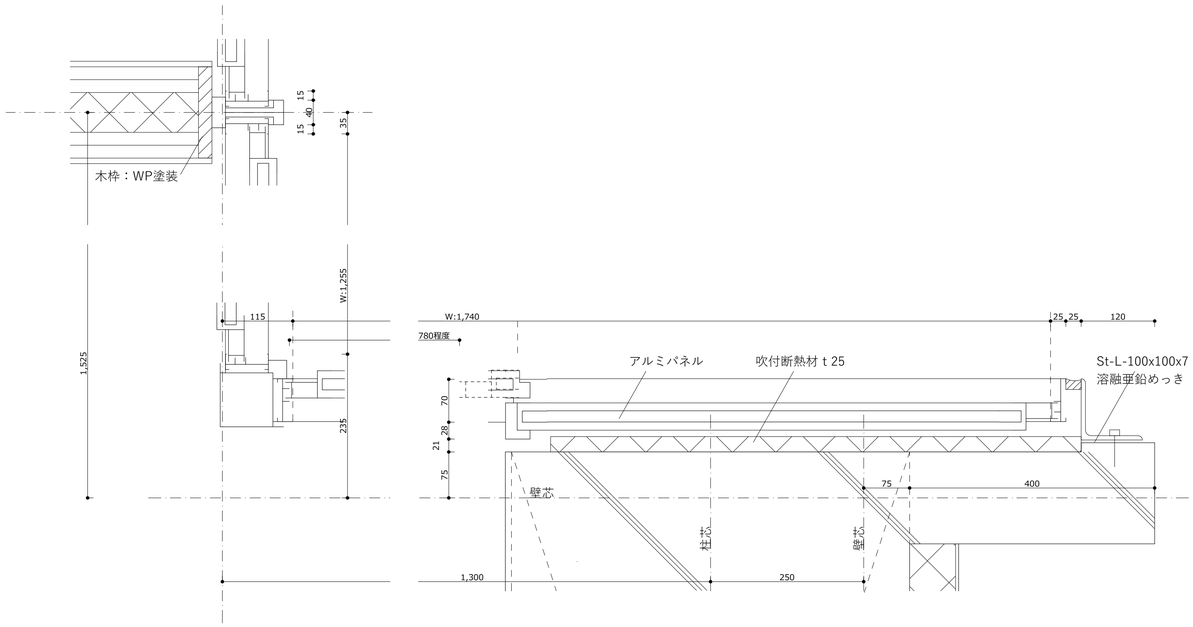

eWD(屋外木製建具_和室)


建具仕様
材質：米ヒバ（扉・枠）
仕上：WP塗装
※ビス留め部はすべて埋木
※建具四周モヘヤ設置

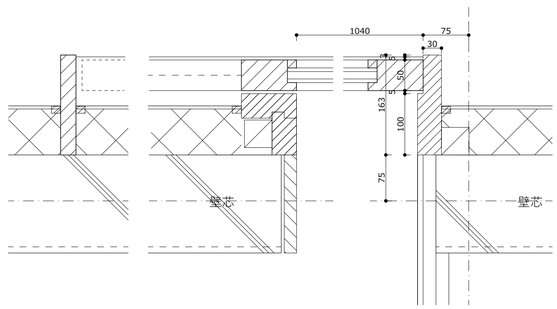

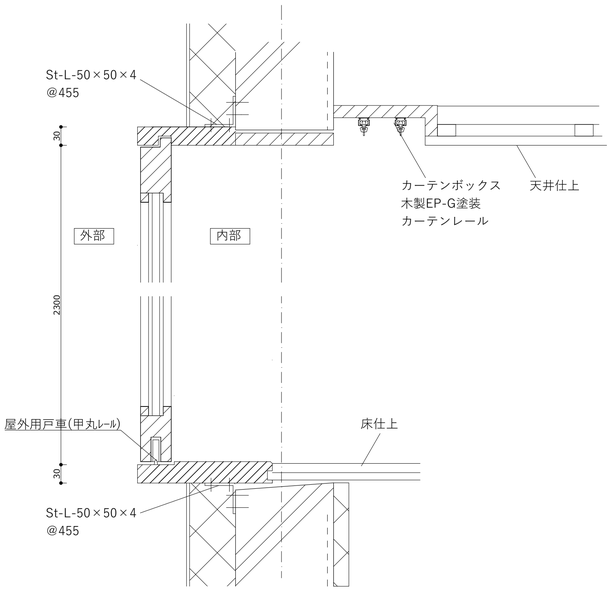


備考	設計者・設計事務所名	工事名	図面内容	縮尺	設計	図面番号
	株式会社シーラカンスアンドアソシエイツ 愛知県名古屋市中区大須3-5-13HASE-BLDG.1　6Ｆ 一級建築士事務所　愛知県知事登録（い-30）第9152号 宇野　享（一級建築士　第246066号）良知　康晴（一級建築士　第361862号）	三次市立十日市小・中学校改築　建築主体工事	建具詳細図01	1/5（A1） 1/10（A3）	令和8年	A-18-01


AW　フロントサッシ（昇降口）

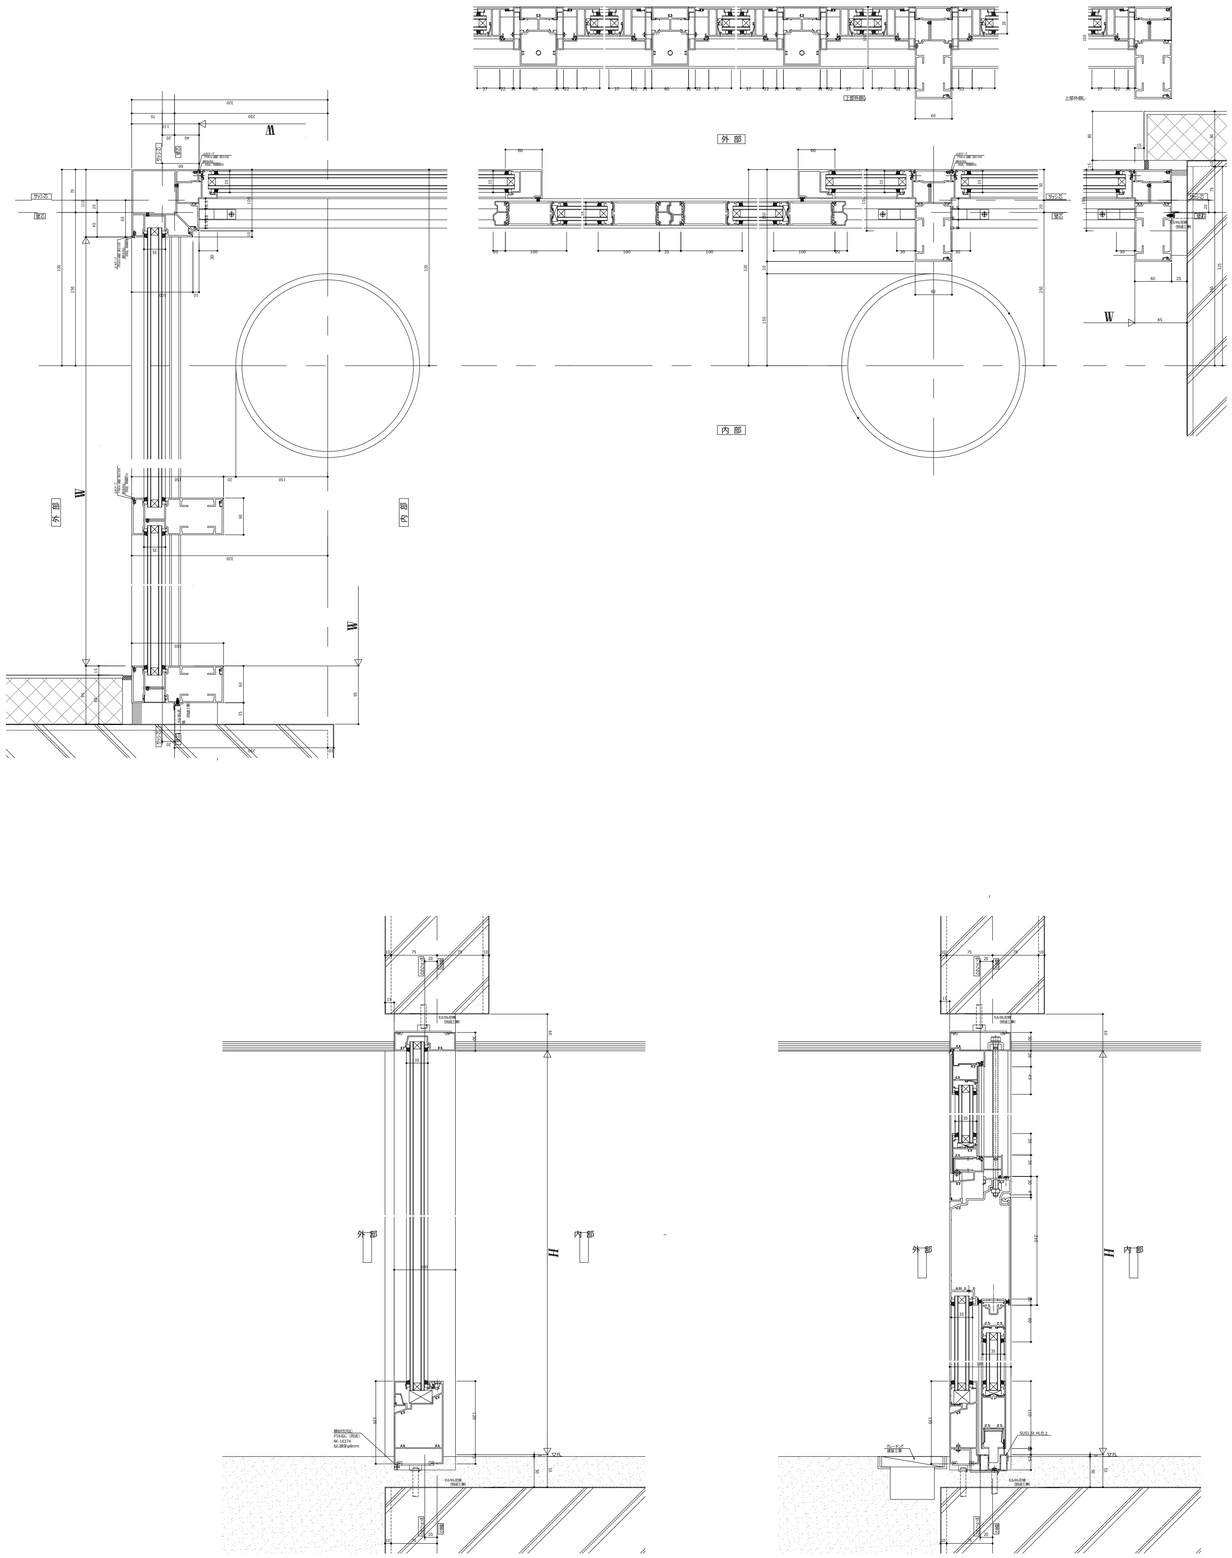



AW　ハイサイド窓（図書）

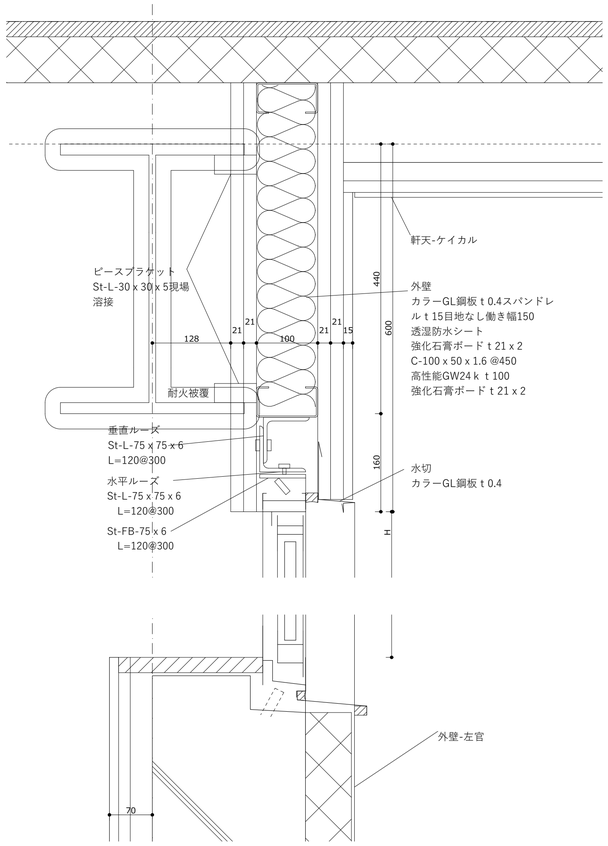


備考	設計者・設計事務所名	工事名	図面内容	縮尺	設計	図面番号
	株式会社シーラカンスアンドアソシエイツ 愛知県名古屋市中区大須3-5-13HASE-BLDG.1　6F 一級建築士事務所　愛知県知事登録（い-30）第9152号 宇野　享（一級建築士　第246066号）良知　康晴（一級建築士　第361862号）	三次市立十日市小・中学校改築　建築主体工事	建具詳細図02	1/5（A1） 1/10（A3）	令和8年	A-18-02

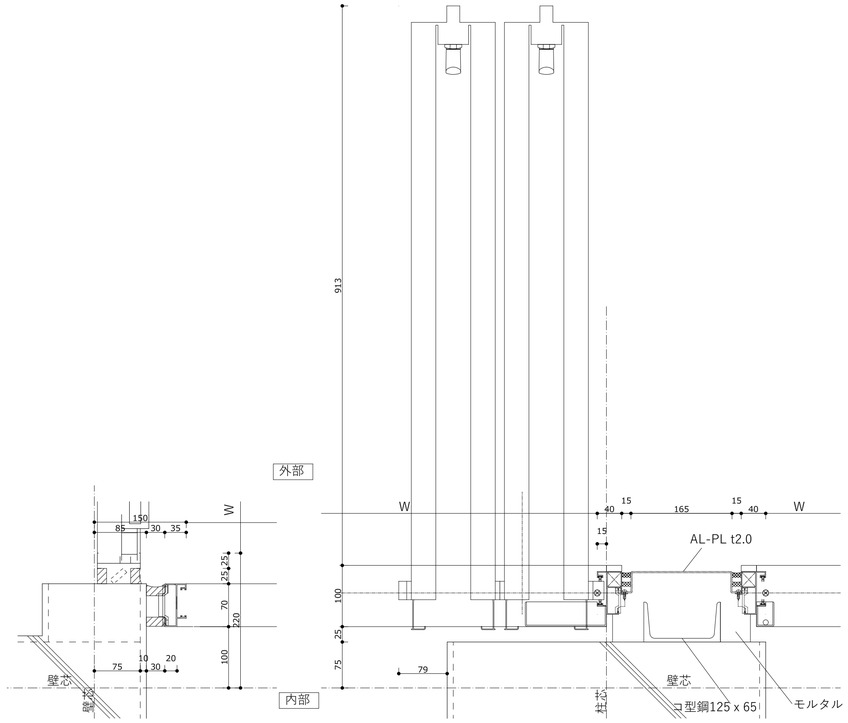

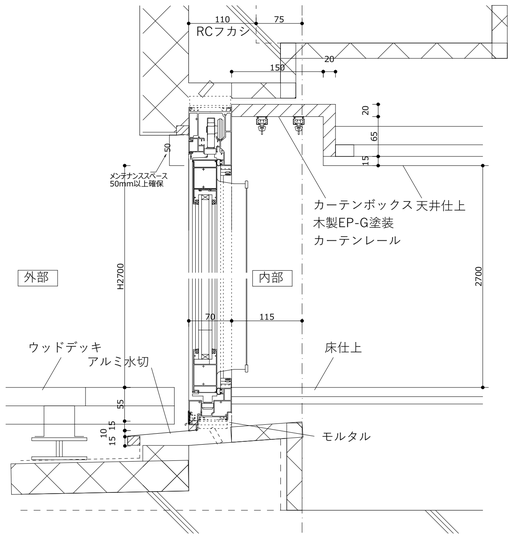


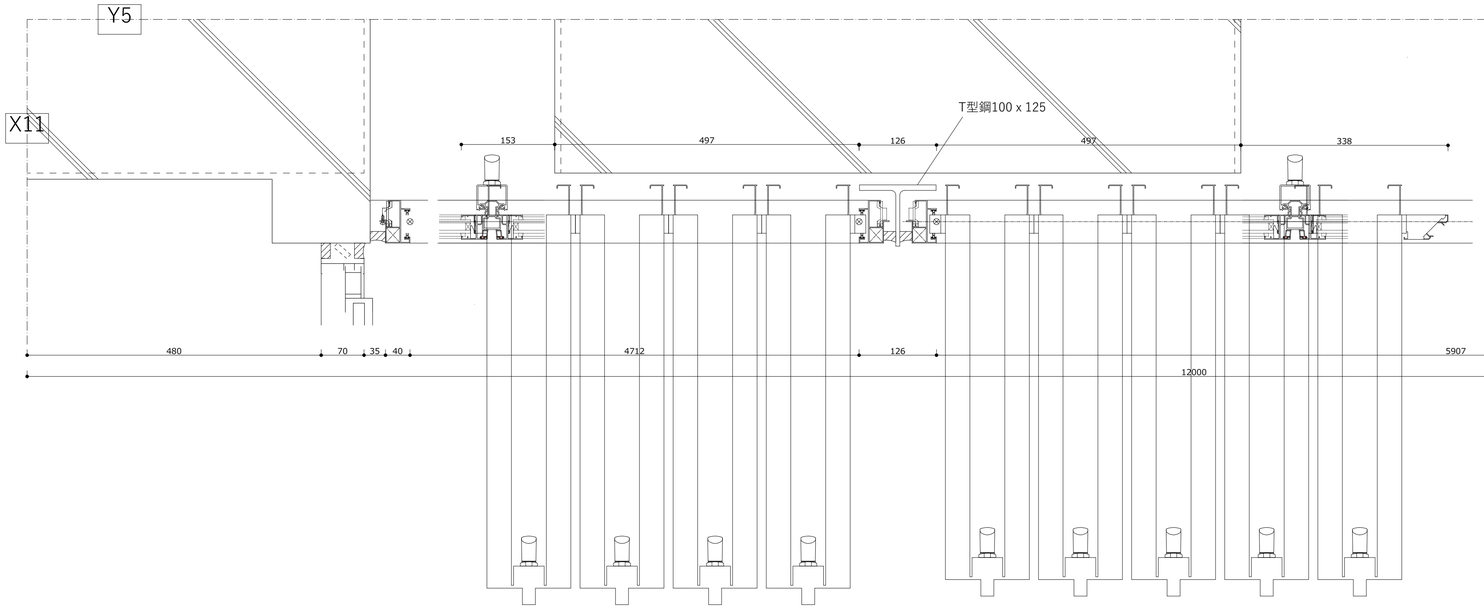


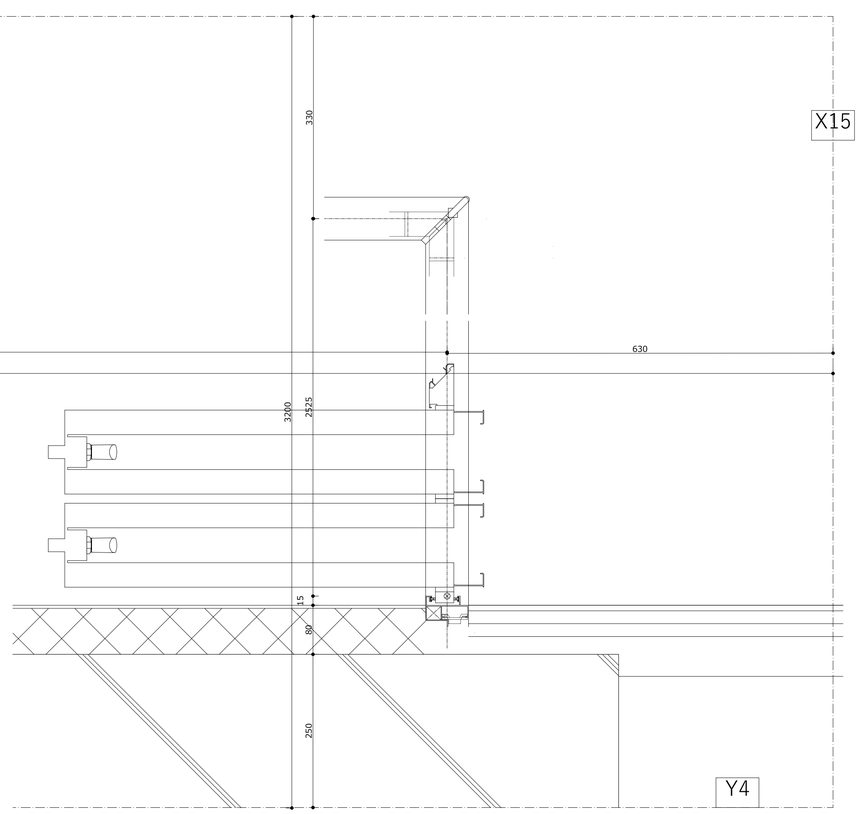


備考	設計者・設計事務所名	工事名	図面内容	縮尺	設計	図面番号
	株式会社シーラカンスアンドアソシエイツ 愛知県名古屋市中区大須3-5-13HASE-BLDG.1　6F 一級建築士事務所　愛知県知事登録（い-30）第9152号 宇野　享（一級建築士　第246066号）良知　康晴（一級建築士　第361862号）	三次市立十日市小・中学校改築　建築主体工事	建具詳細図03	1/5（A1） 1/10（A3）	令和8年	A-18-03


SD　開戸

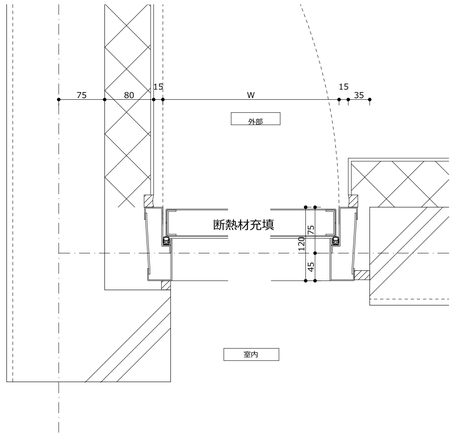

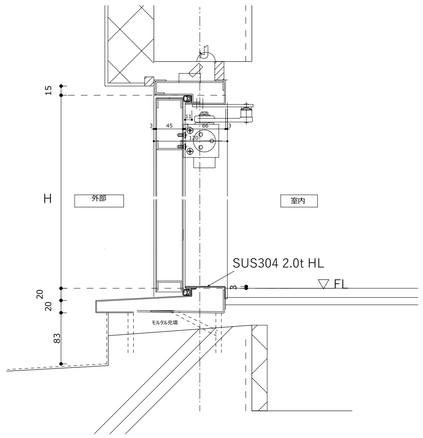


SD　引戸（給食受）

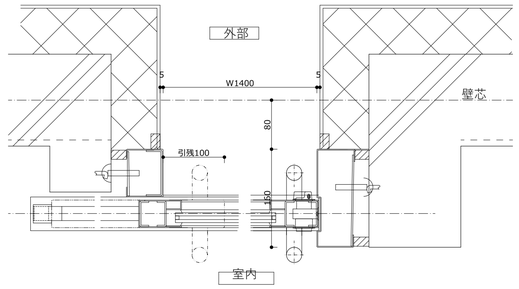


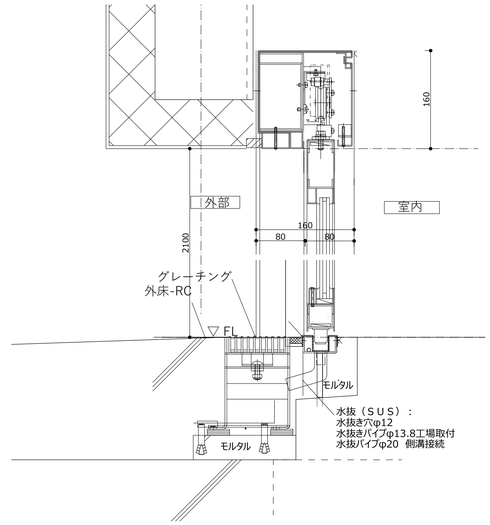


SW　FIX（棚）

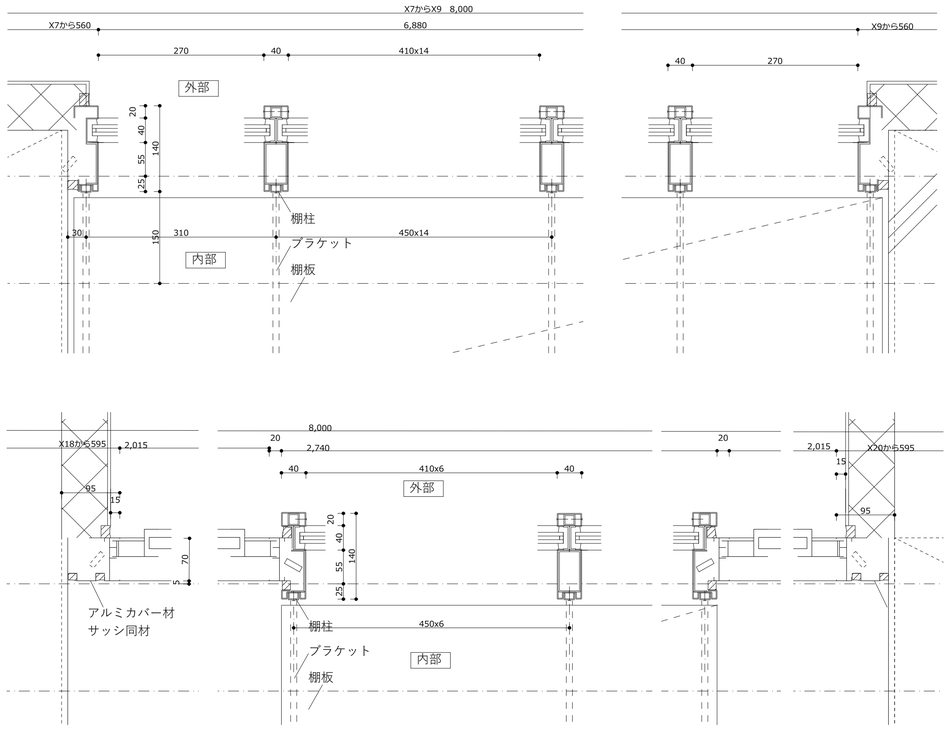


棚柱：（ロイヤル同等品）
サポートバー：AWF-5、ANS
ブラケット：A-32/33-300
棚板(5段）：シナ合板フラッシュｔ20
ウレタンクリア塗装

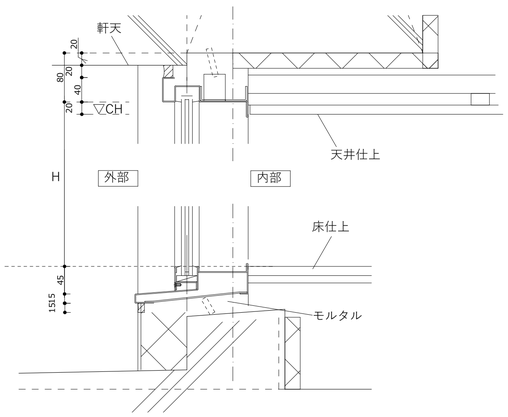

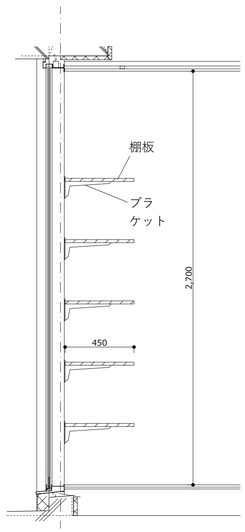

1階　棚部分　断面図　S=1/20

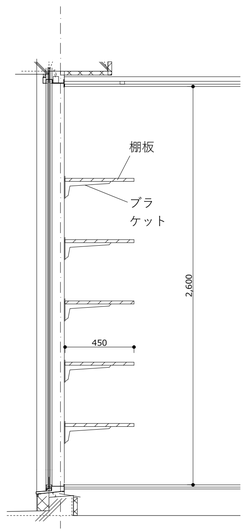



2階　棚部分　断面図　S=1/20

備考	設計者・設計事務所名	工事名	図面内容	縮尺	設計	図面番号
	株式会社シーラカンスアンドアソシエイツ 愛知県名古屋市中区大須3-5-13HASE-BLDG.1　6Ｆ 一級建築士事務所　愛知県知事登録（い-30）第9152号 宇野　享（一級建築士　第246066号）良知　康晴（一級建築士　第361862号）	三次市立十日市小・中学校改築　建築主体工事	建具詳細図04	1/5（A1） 1/10（A3）	令和8年	A-18-04


SS　シートシャッター/シャッター

※階段詳細図にも記載あるため参照ください

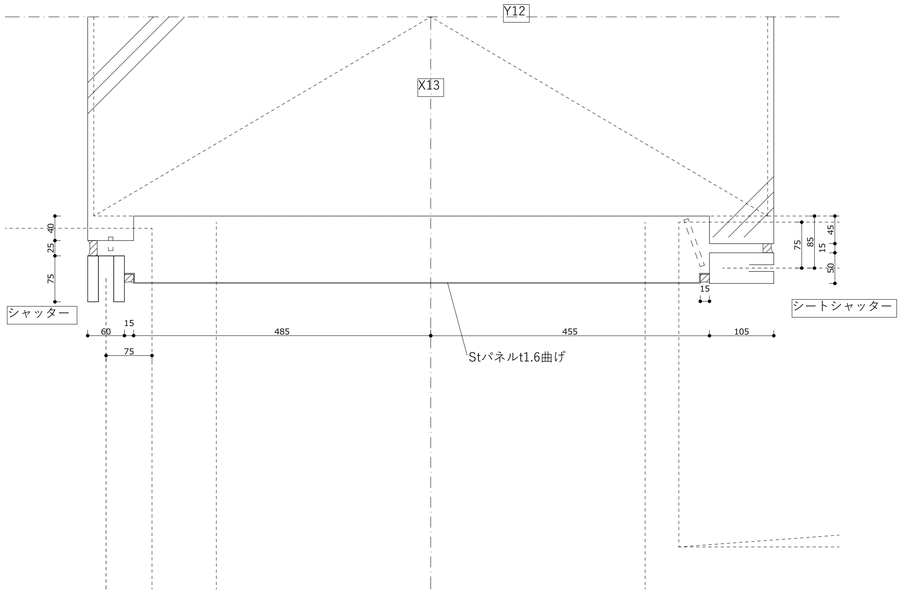


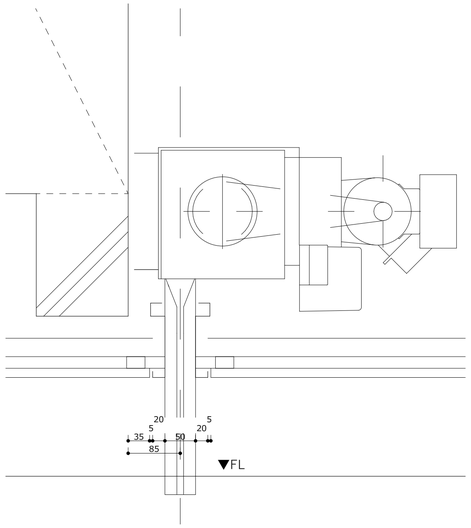

シートシャッター

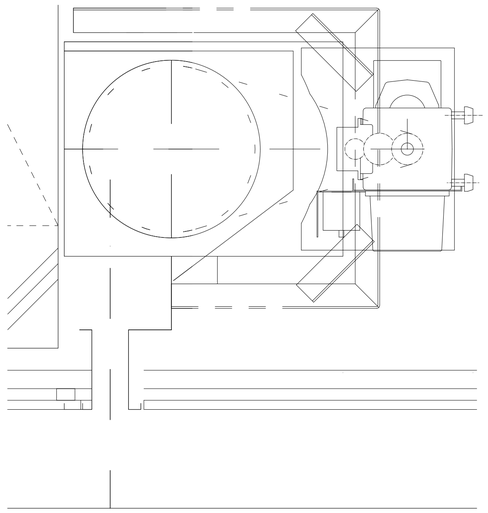


シャッター

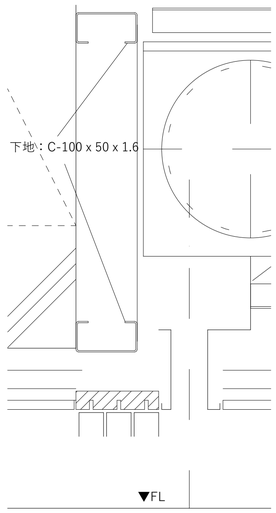



シャッター　2階の一部
シャッターボックスより木製
建具が梁側に配置される場合

SD　特防折戸

※階段詳細図にも記載あるため参照ください

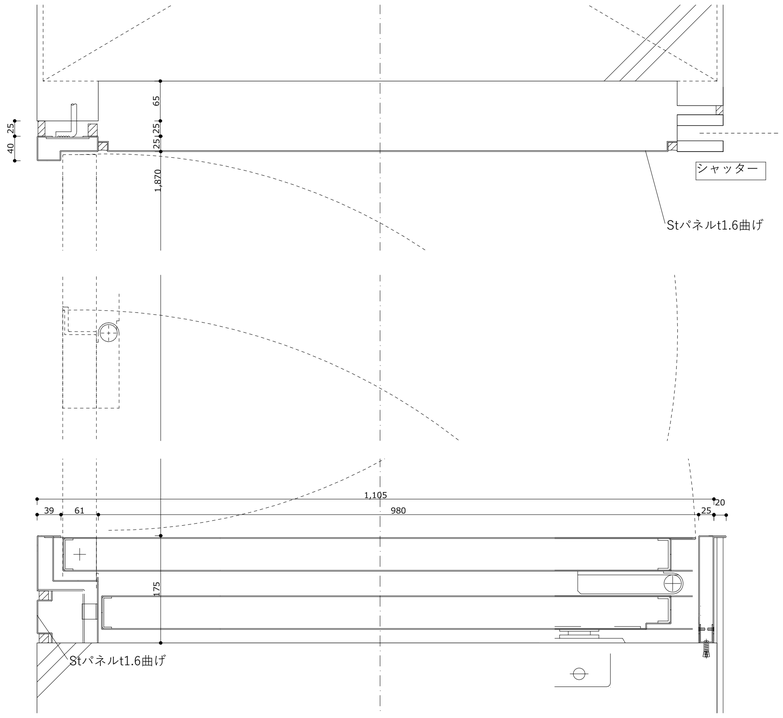


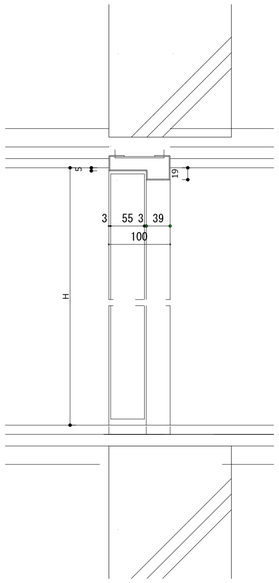


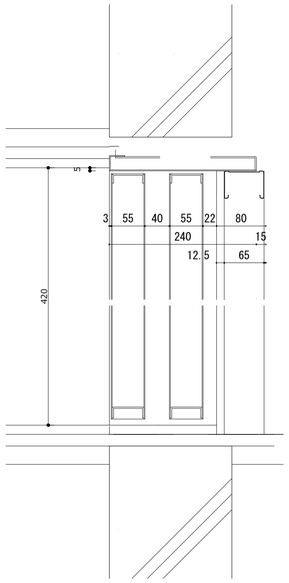

SW　FIXサッシ特定防火設備


※階段詳細図にも記載あるため参照ください

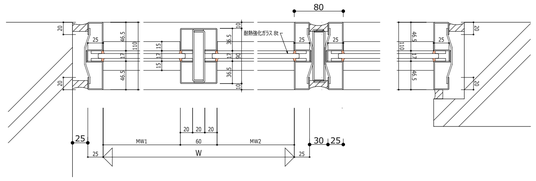

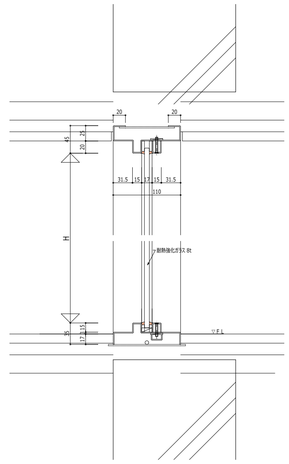

備考	設計者・設計事務所名	工事名	図面内容	縮尺	設計	図面番号
	株式会社シーラカンスアンドアソシエイツ 愛知県名古屋市中区大須3-5-13HASE-BLDG.1　6F 一級建築士事務所　愛知県知事登録（い-30）第9152号 宇野　享（一級建築士　第246066号）良知　康晴（一級建築士　第361862号）	三次市立十日市小・中学校改築　建築主体工事	建具詳細図05	1/5（A1） 1/10（A3）	令和8年	A-18-05

スチール可動間仕切

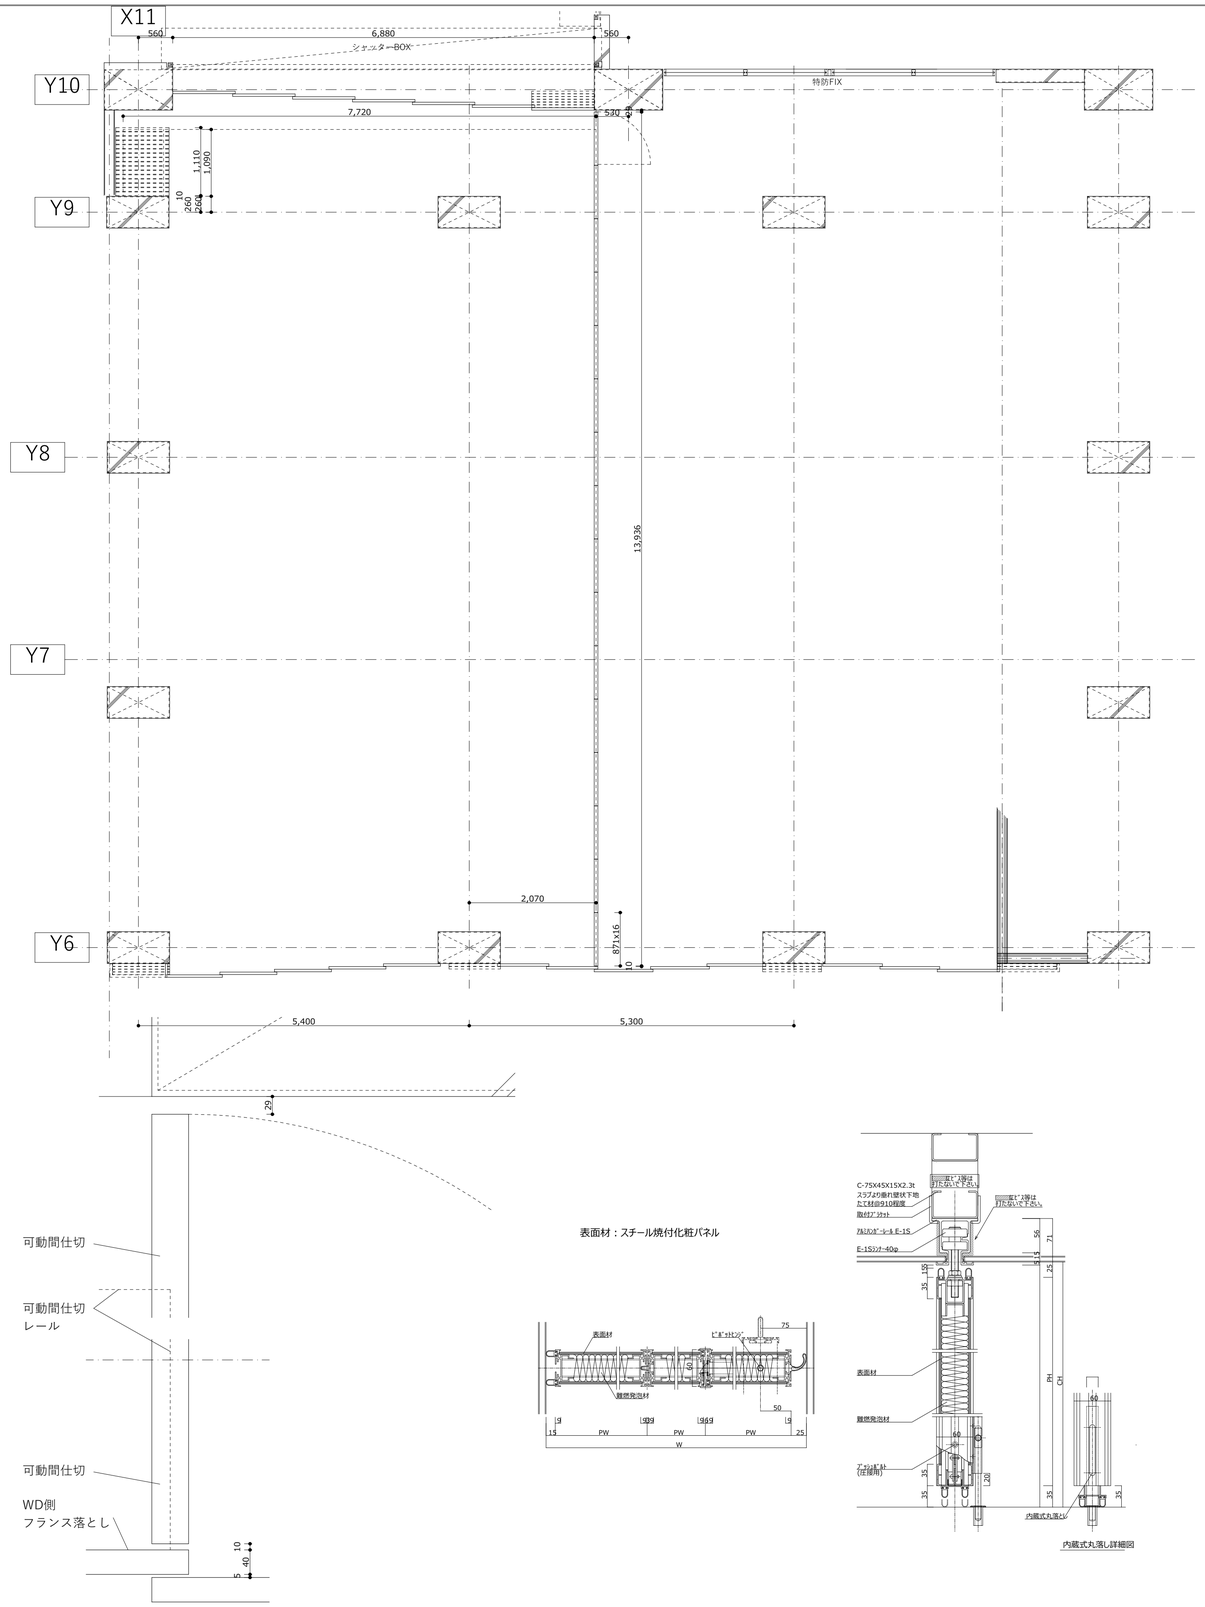


表面材：スチール焼付化粧パネル


内蔵式丸落し詳細図

備考	設計者・設計事務所名	工事名	図面内容	縮尺	設計	図面番号
	株式会社シーラカンスアンドアソシエイツ 愛知県名古屋市中区大須3-5-13HASE-BLDG.1　6F 一級建築士事務所　愛知県知事登録（い-30）第9152号 宇野　享（一級建築士　第246066号）良知　康晴（一級建築士　第361862号）	三次市立十日市小・中学校改築　建築主体工事	建具詳細図06	1/5（A1） 1/10（A3）	令和8年	A-18-06


SDi　両開き戸＋FIX　（音楽室等）

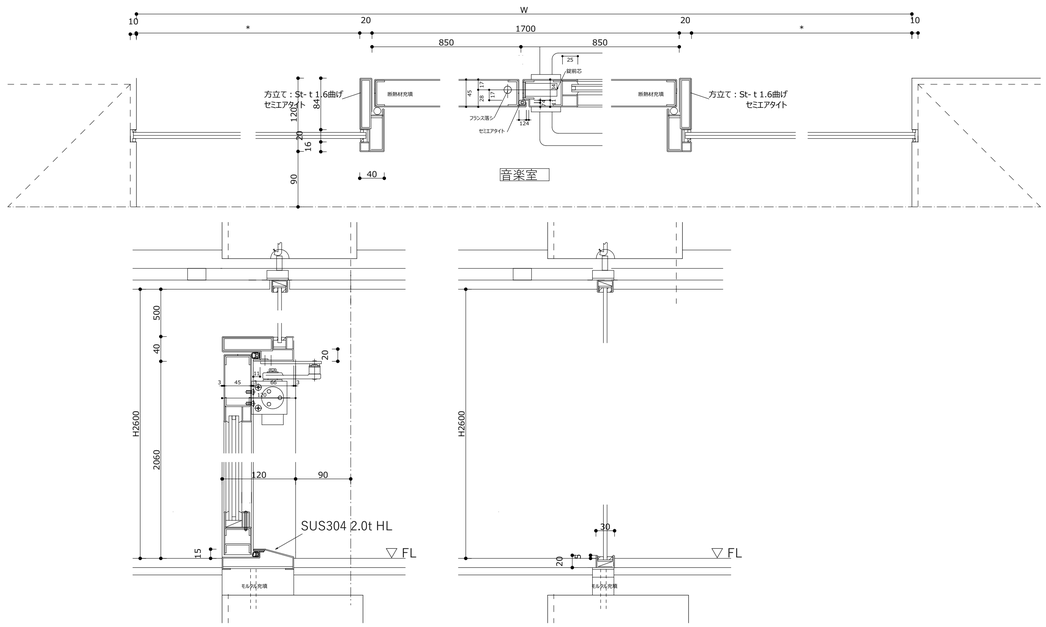

SWi　特別教室　FIX窓と展示棚

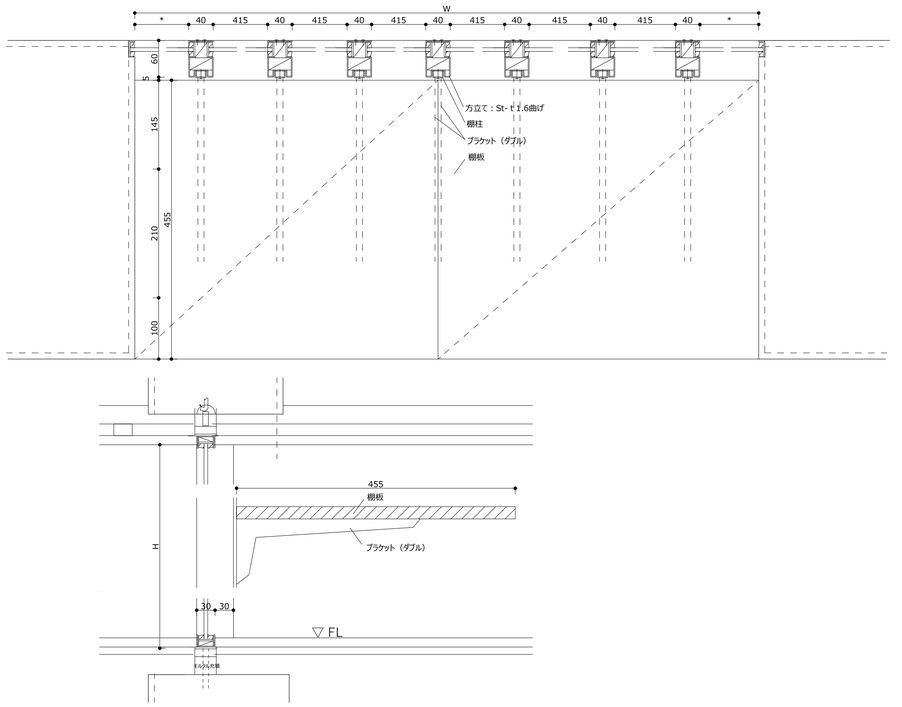



棚柱：（ロイヤル同等品）
サポートバー：AWF-5、ANS
ブラケット：A-32/33-300
棚板(5段）：シナ合板フラッシュｔ20
ウレタンクリア塗装

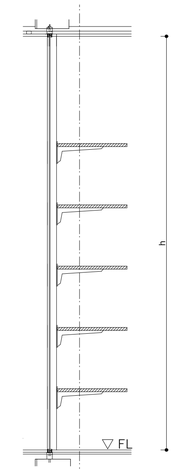

断面図　S=1/20

SWi　教室FIX窓（教室6、9）

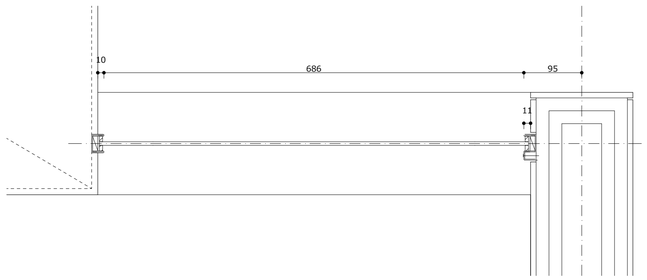

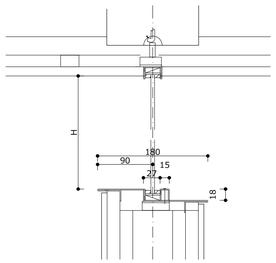


備考	設計者・設計事務所名	工事名	図面内容	縮尺	設計	図面番号
	株式会社シーラカンスアンドアソシエイツ 愛知県名古屋市中区大須3-5-13HASE-BLDG.1　6F 一級建築士事務所　愛知県知事登録（い-30）第9152号 宇野　享（一級建築士　第246066号）良知　康晴（一級建築士　第361862号）	三次市立十日市小・中学校改築　建築主体工事	建具詳細図07	1/5（A1） 1/10（A3）	令和8年	A-18-07


内部木製建具　共通事項

ＷＤ-引戸


共通事項/ボード系仕上げの場合

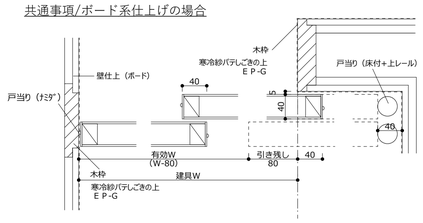


木質系仕上げの場合

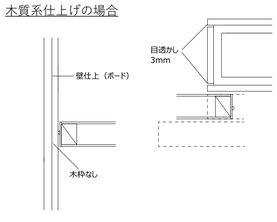


RC仕上げの場合

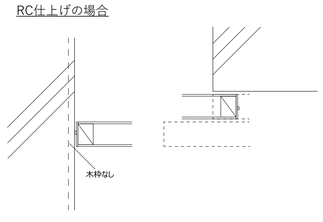

天井納まり

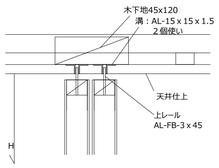

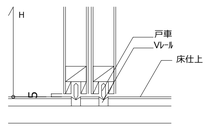


●特記事項

・複数枚引き戸には連動金物を設置する


・

WD　開戸


共通事項/ボード系仕上げの場合

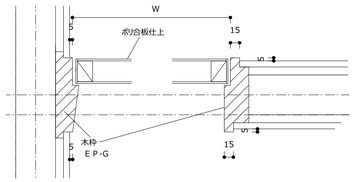


木質系仕上げの場合

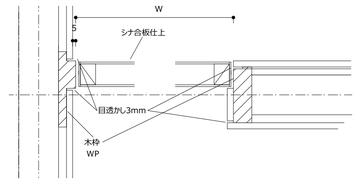


RC仕上げの場合

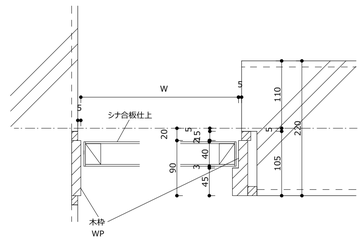


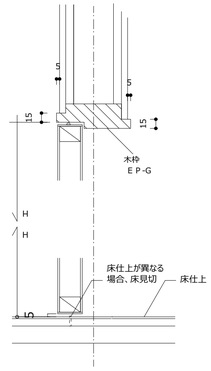


内部木製建具　複数框引戸＋上部らんまFIX

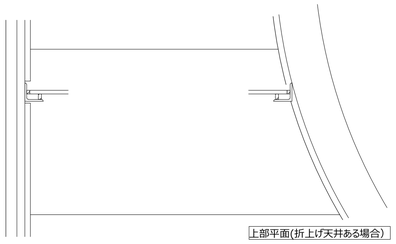


上部平面(折上げ天井ある場合)

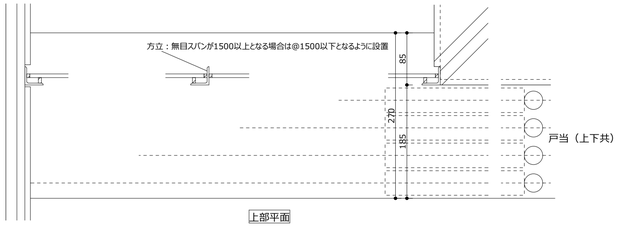



上部平面

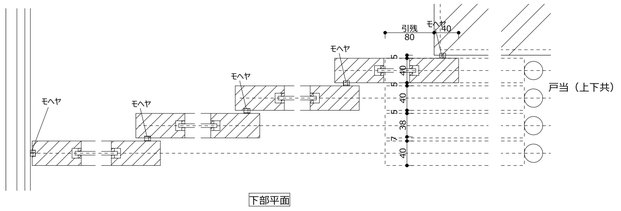

下部平面

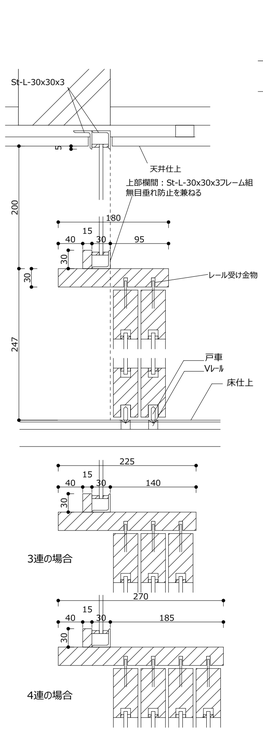

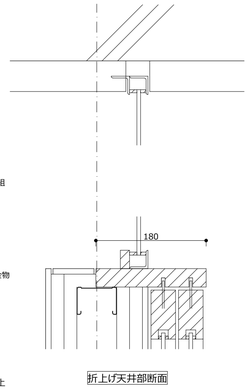


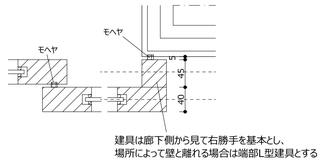

備考	設計者・設計事務所名	工事名	図面内容	縮尺	設計	図面番号
	株式会社シーラカンスアンドアソシエイツ 愛知県名古屋市中区大須3-5-13HASE-BLDG.1　6Ｆ 一級建築士事務所　愛知県知事登録（い-30）第9152号 宇野　享（一級建築士　第246066号）良知　康晴（一級建築士　第361862号）	三次市立十日市小・中学校改築　建築主体工事	建具詳細図08	1/5（A1） 1/10（A3）	令和8年	A-18-08


パターンA
（教室1，3，4，7）

（図は教室1）

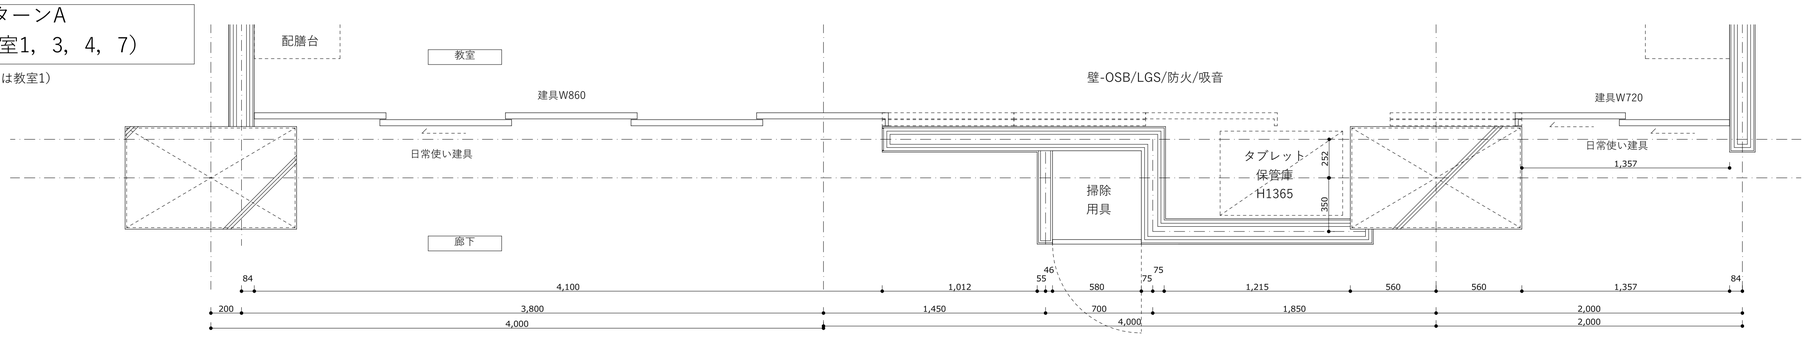


パターンB
（教室2,4）

（図は教室2）

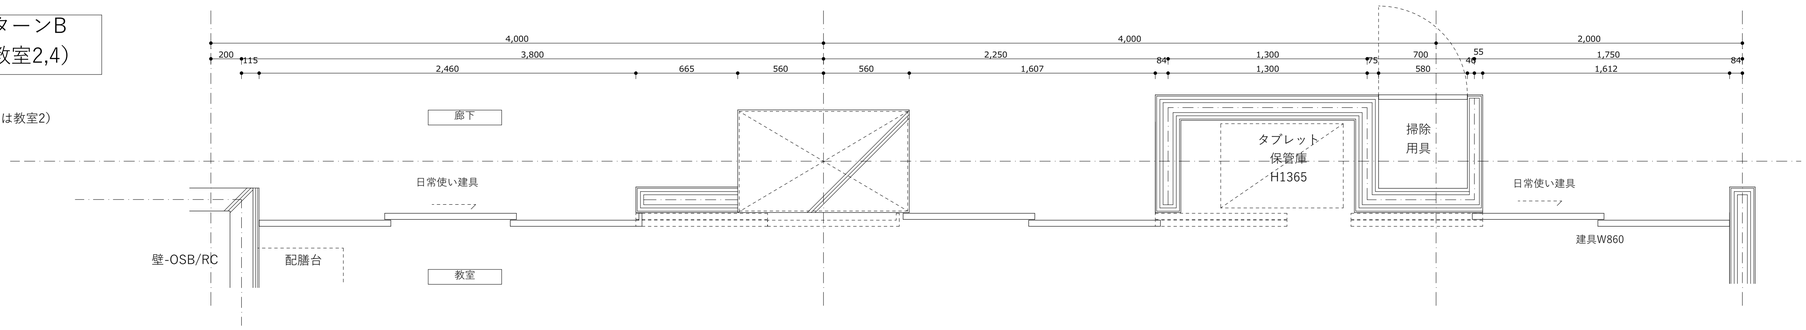



パターンC
（教室8）

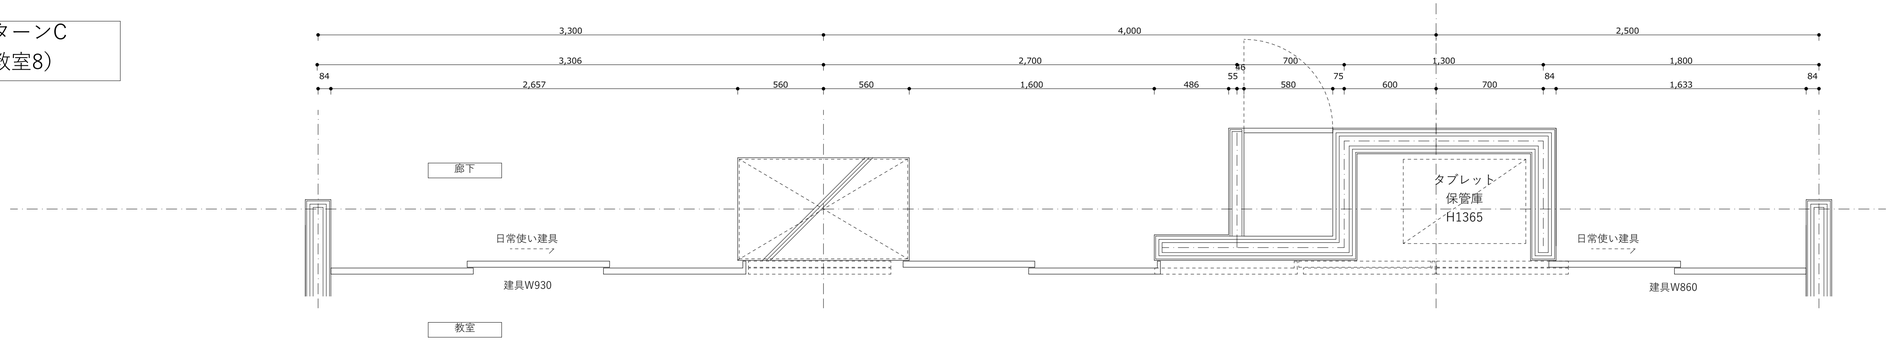

パターンD
（教室6，9）


（図は教室6）

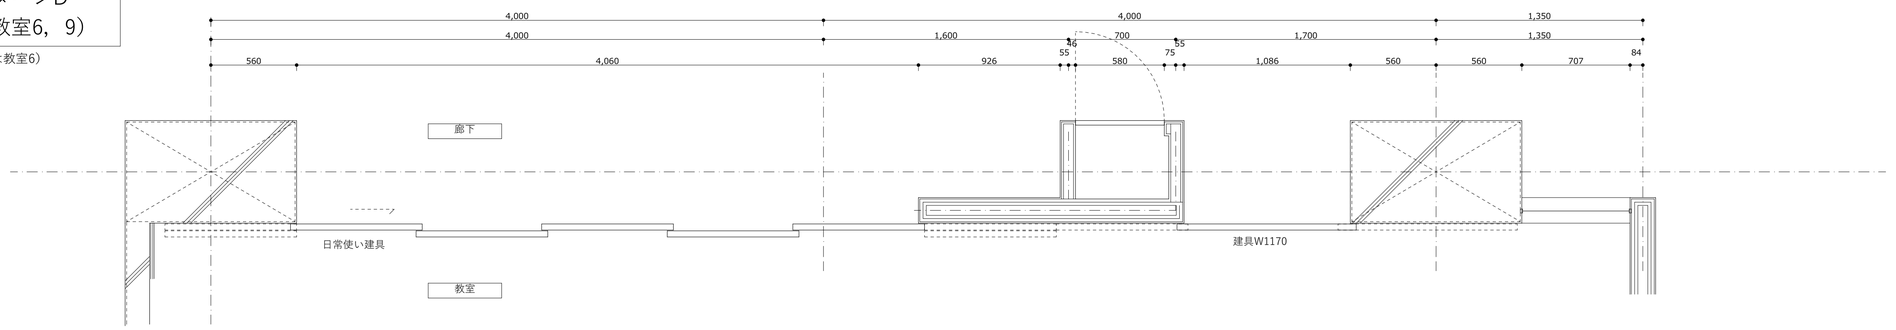

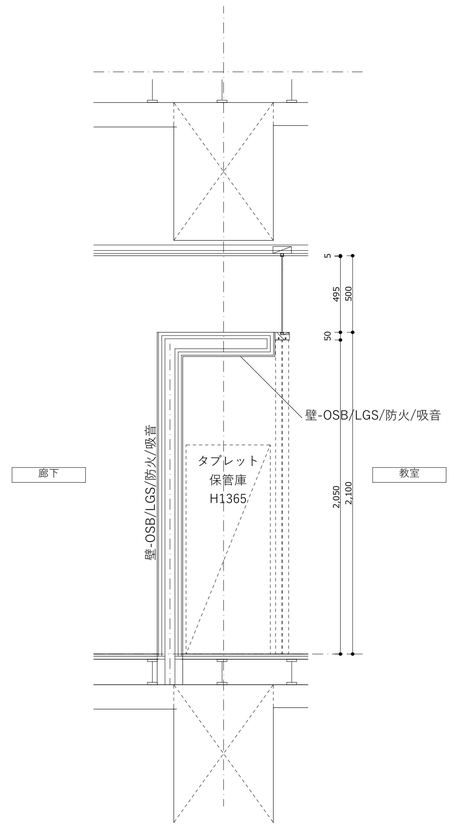


備考	設計者・設計事務所名	工事名	図面内容	縮尺	設計	図面番号
	株式会社シーラカンスアンドアソシエイツ 愛知県名古屋市中区大須3-5-13HASE-BLDG.1　6F 一級建築士事務所　愛知県知事登録（い-30）第9152号 宇野　享（一級建築士　第246066号）良知　康晴（一級建築士　第361862号）	三次市立十日市小・中学校改築　建築主体工事	建具詳細図09	1/20（A1） 1/40（A3）	令和8年	A-18-09


内部木製建具　サイエンス/テックスタジオ納まり

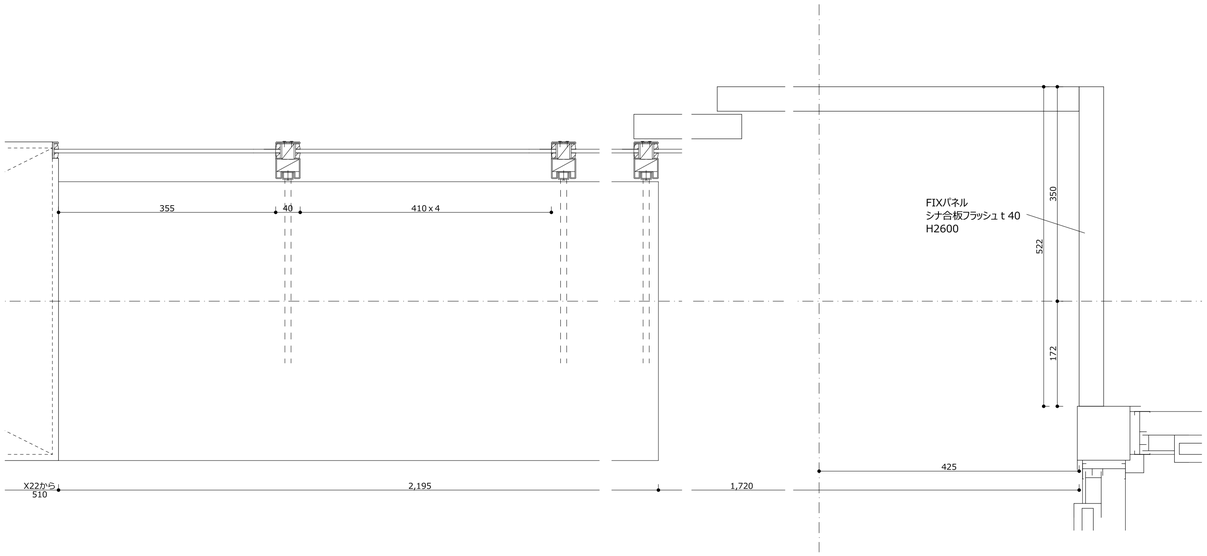


内部木製建具　可動間仕切

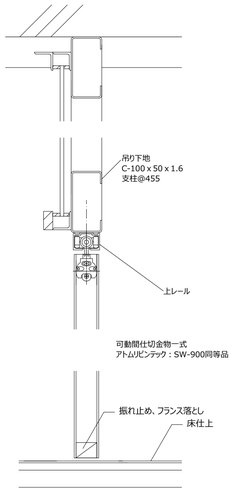


欄間部断面

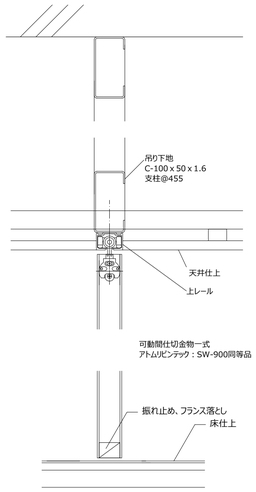


一般部断面

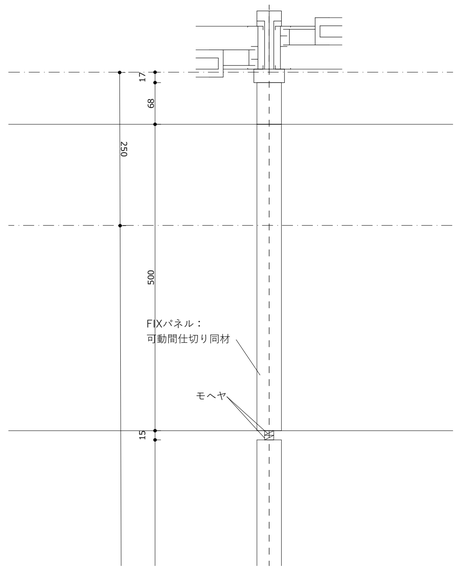


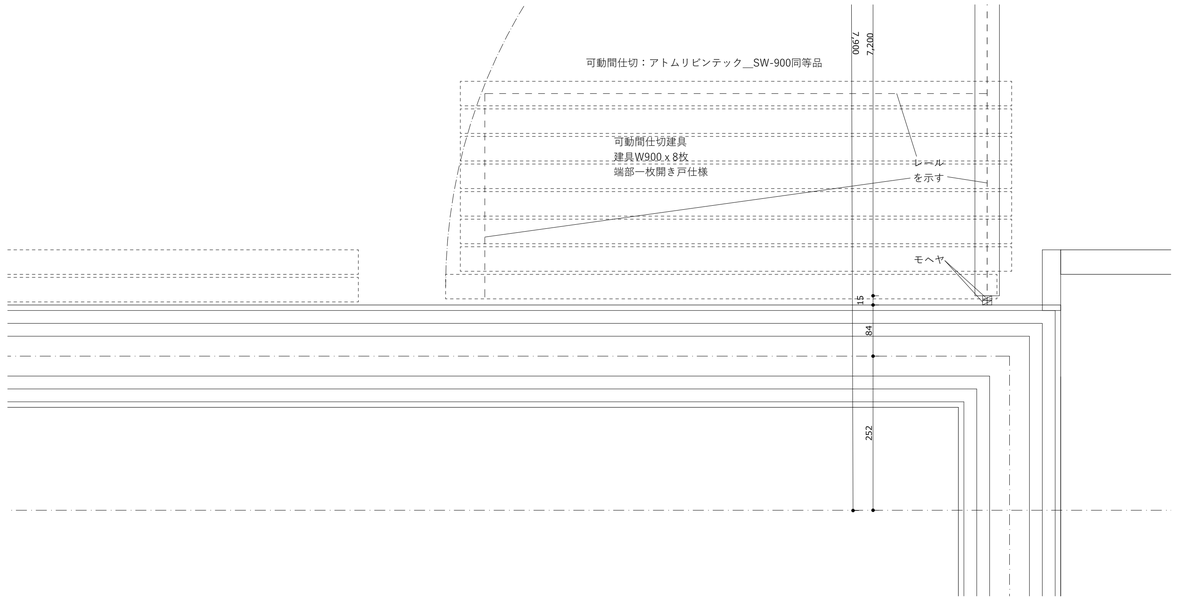


備考	設計者・設計事務所名	工事名	図面内容	縮尺	設計	図面番号
	株式会社シーラカンスアンドアソシエイツ 愛知県名古屋市中区大須3-5-13HASE-BLDG.1　6F 一級建築士事務所　愛知県知事登録（い-30）第9152号 宇野　享（一級建築士　第246066号）良知　康晴（一級建築士　第361862号）	三次市立十日市小・中学校改築　建築主体工事	建具詳細図10	1/5（A1） 1/10（A3）	令和8年	A-18-10

北棟廊下・昇降口

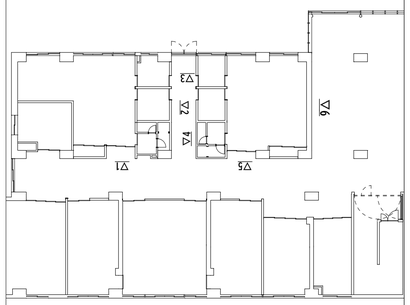


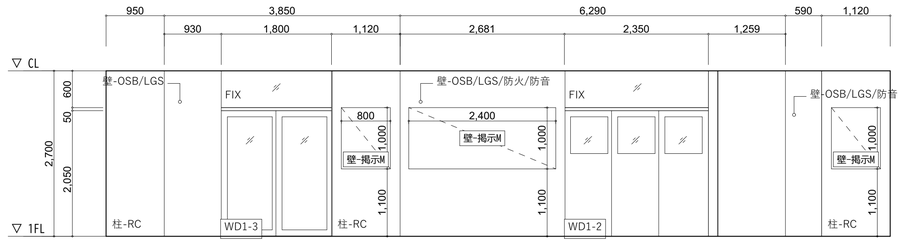


01

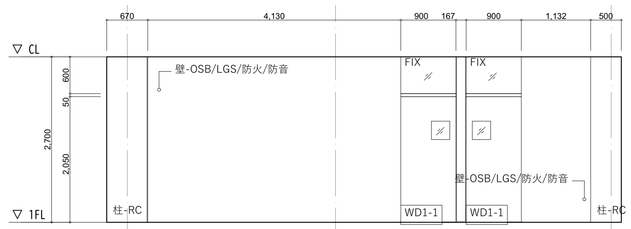


02

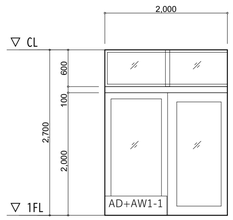

03

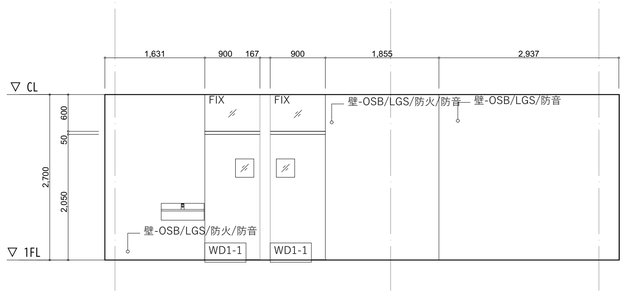

04

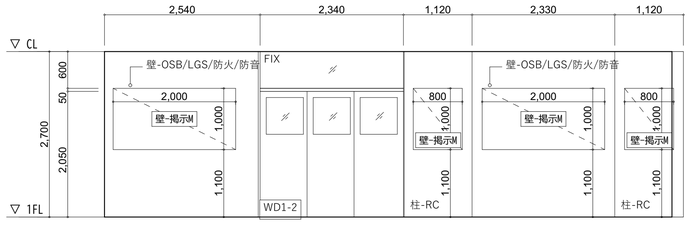



05




06

北棟廊下・昇降口

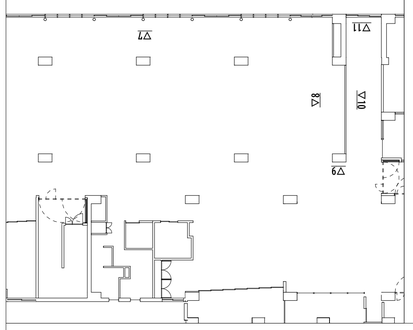


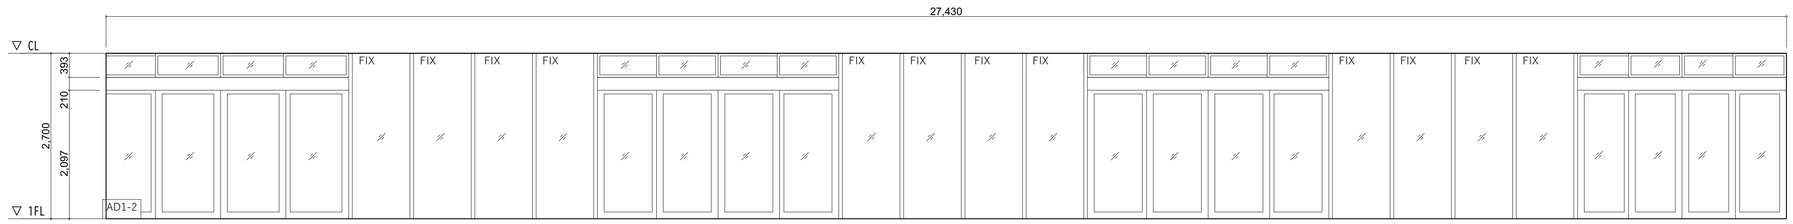


07

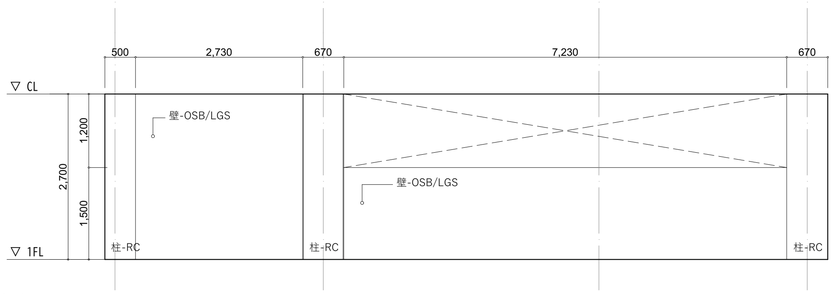

08

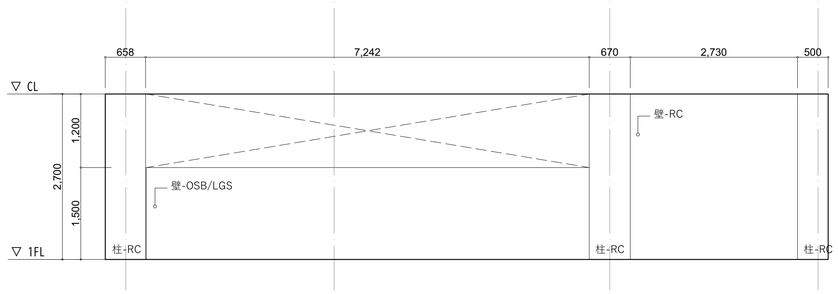


10

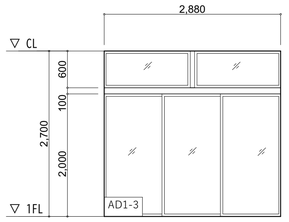


11


備考	設計者・設計事務所名	工事名	図面内容	縮尺	設計	図面番号
	株式会社シーラカンスアンドアソシエイツ 愛知県名古屋市中区大須3-5-13HASE-BLDG.1　6F 一級建築士事務所　愛知県知事登録（い-30）第9152号 宇野　享（一級建築士　第246066号）　良知　康晴（一級建築士　第361862号）	三次市立十日市小・中学校改築　建築主体工事	展開図01	1/50　(A1) 1/100　(A3)	令和8年	A-19-1

北棟廊下・昇降口

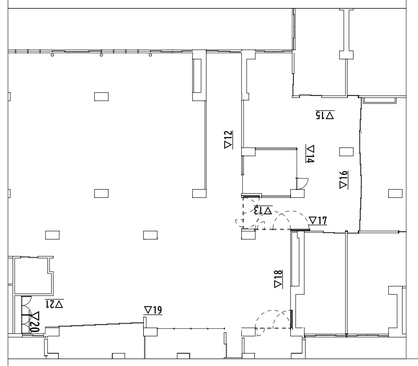


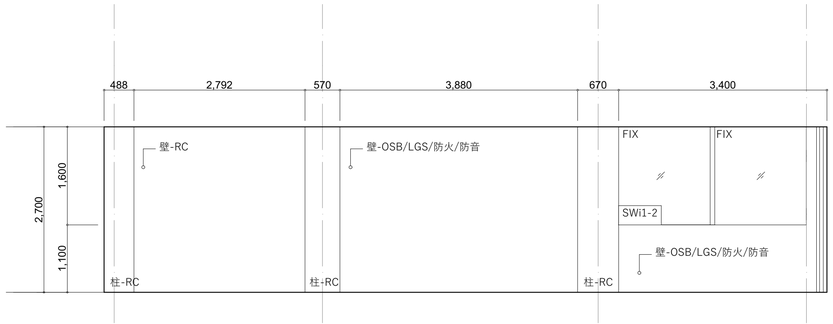


12

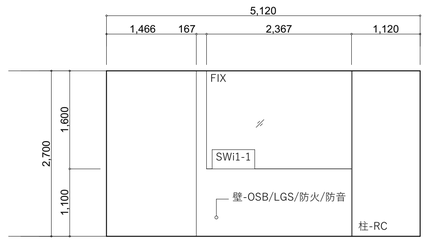


13

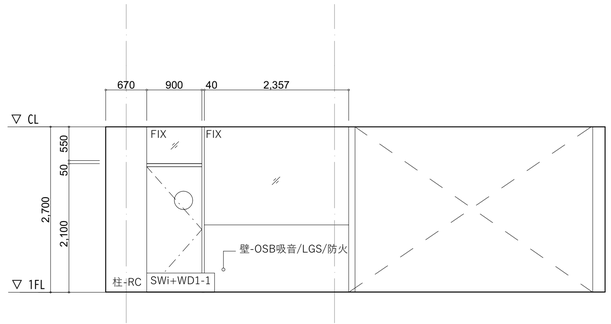


14

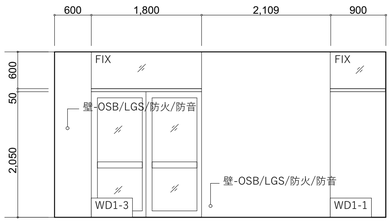


15

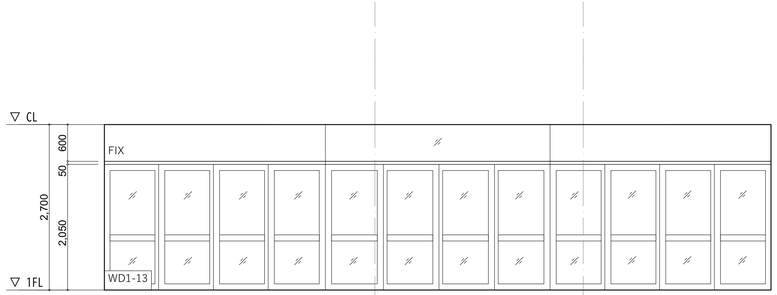


16

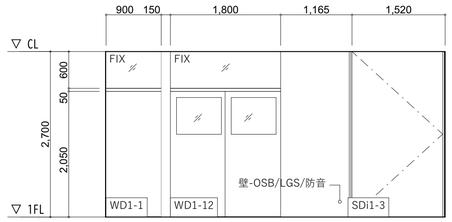


17

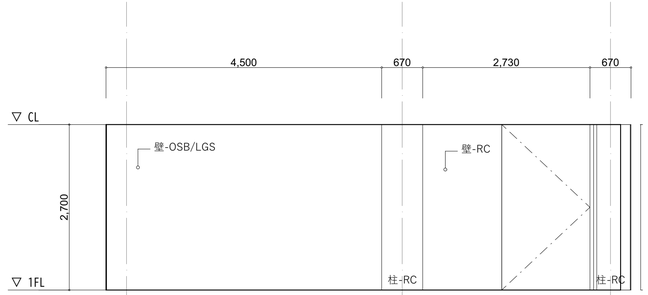


18

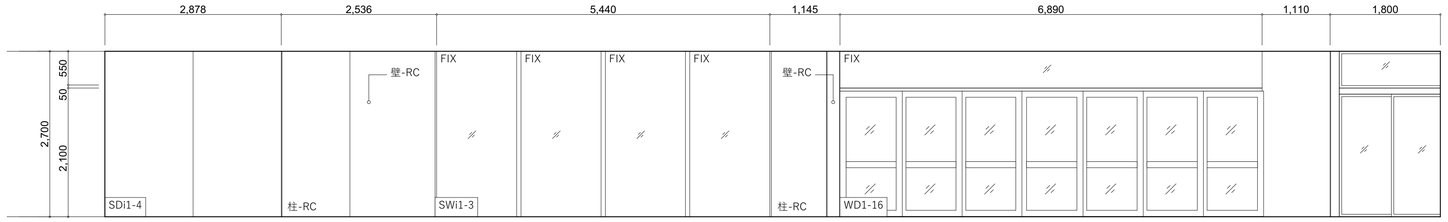

19

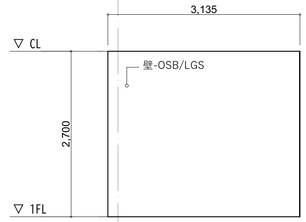



20

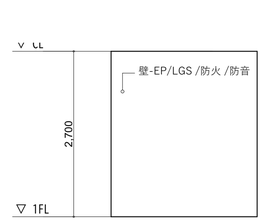


21

北棟廊下・昇降口

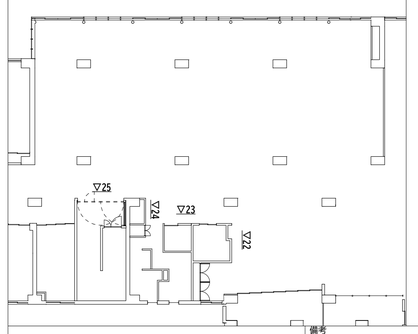


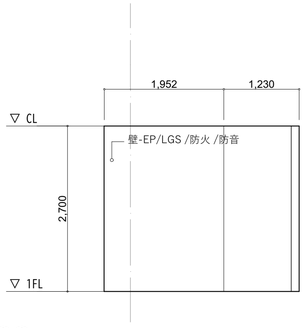


22

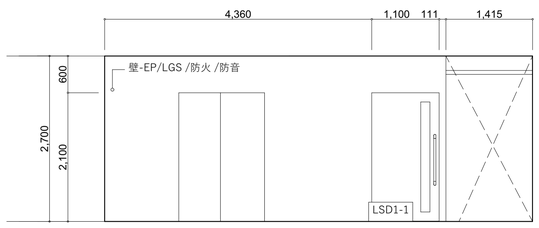

23

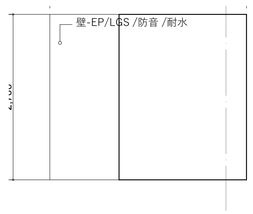


24

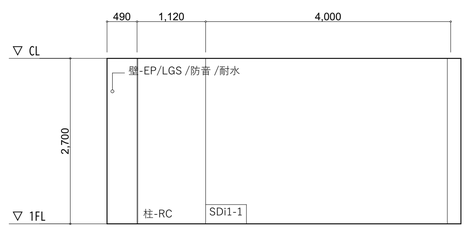


25


備考	設計者・設計事務所名	工事名	図面内容	縮尺	設計	図面番号
	株式会社シーラカンスアンドアソシエイツ 愛知県名古屋市中区大須3-5-13HASE-BLDG.1　6F 一級建築士事務所　愛知県知事登録（い-30）第9152号 宇野　享（一級建築士　第246066号）　良知　康晴（一級建築士　第361862号）	三次市立十日市小・中学校改築　建築主体工事	展開図02	1/50　(A1) 1/100　(A3)	令和8年	A-19-2

北棟廊下・昇降口

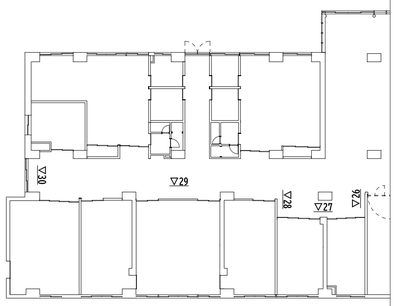


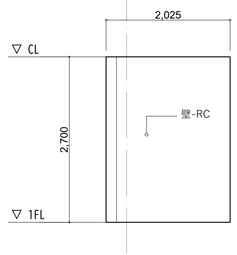


26

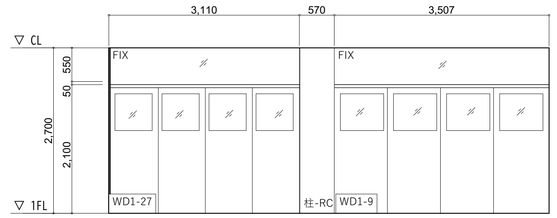


27

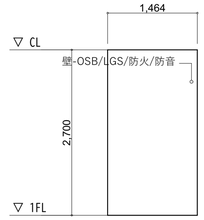

28

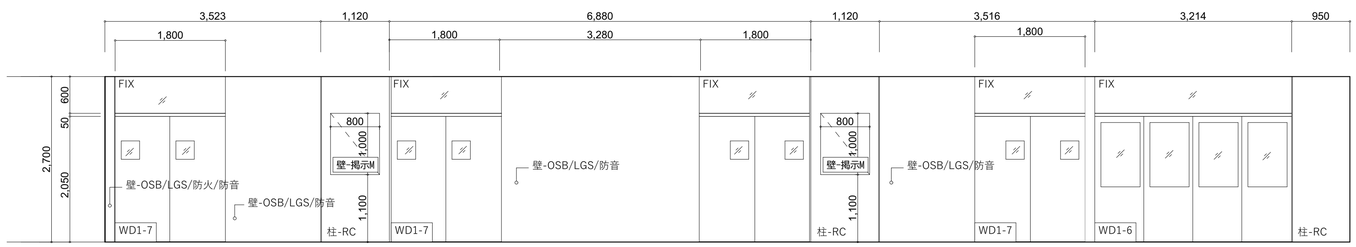


29

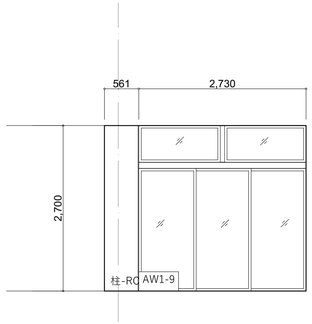


30

保健室1




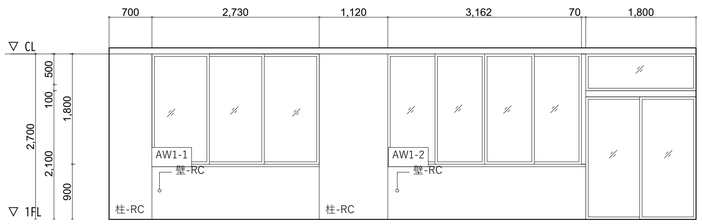


01

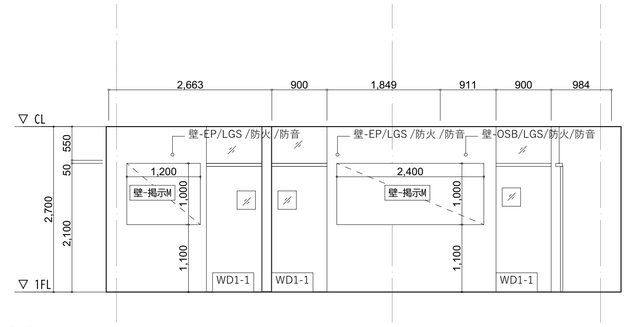


02

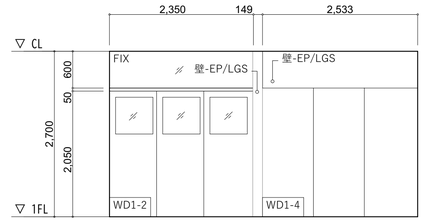


03

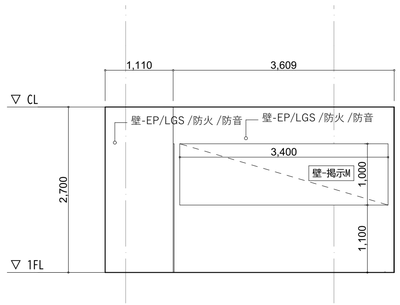

04

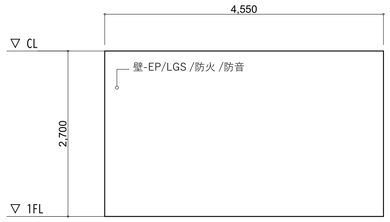

05

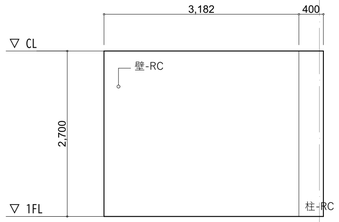


06


備考	設計者・設計事務所名	工事名	図面内容	縮尺	設計	図面番号
	株式会社シーラカンスアンドアソシエイツ 愛知県名古屋市中区大須3-5-13HASE-BLDG.1　6F 一級建築士事務所　愛知県知事登録（い-30）第9152号 宇野　享（一級建築士　第246066号）　良知　康晴（一級建築士　第361862号）	三次市立十日市小・中学校改築　建築主体工事	展開図03	1/50　(A1) 1/100　(A3)	令和8年	A-19-3

校務室




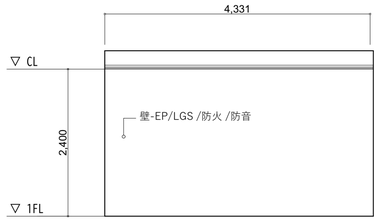


01

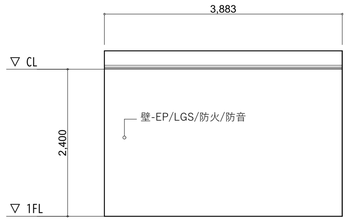


02

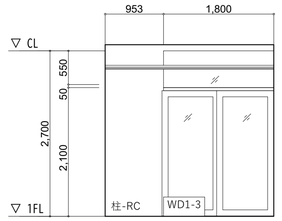


03

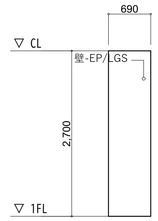

04

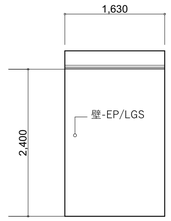



05

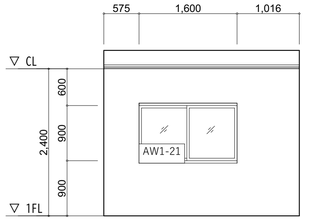


06

相談1

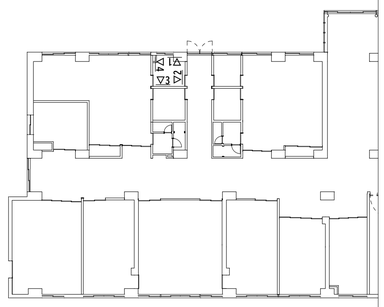


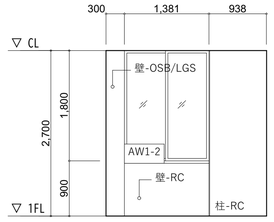


01

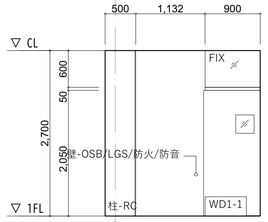

02

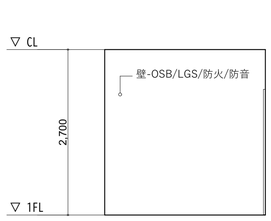



03

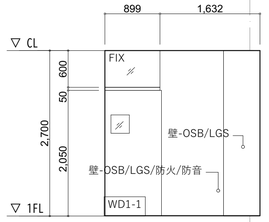


04

相談2

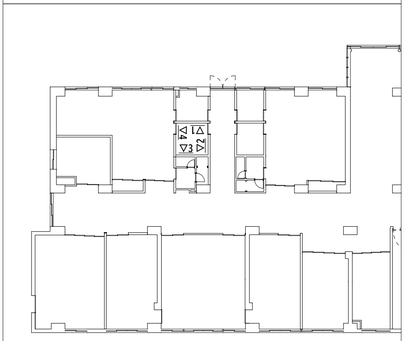


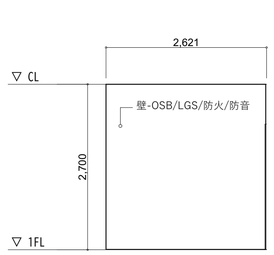


01

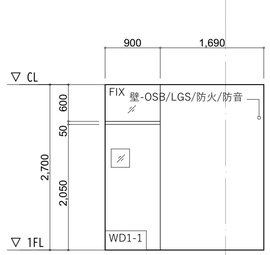

02

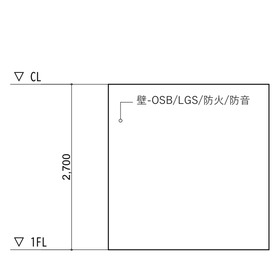


03

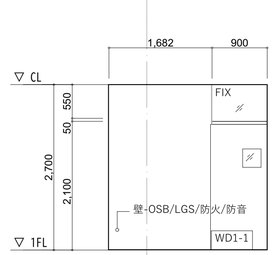


04

相談3




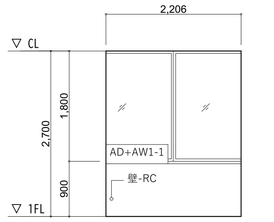


01

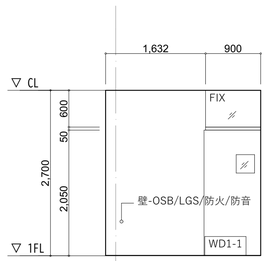

02

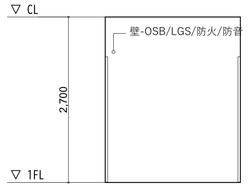


03

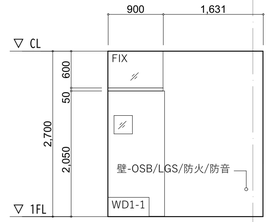


04


備考	設計者・設計事務所名	工事名	図面内容	縮尺	設計	図面番号
	株式会社シーラカンスアンドアソシエイツ 愛知県名古屋市中区大須3-5-13HASE-BLDG.1　6F 一級建築士事務所　愛知県知事登録（い-30）第9152号 宇野　享（一級建築士　第246066号）　良知　康晴（一級建築士　第361862号）	三次市立十日市小・中学校改築　建築主体工事	展開図04	1/50　(A1) 1/100　(A3)	令和8年	A-19-4

相談4

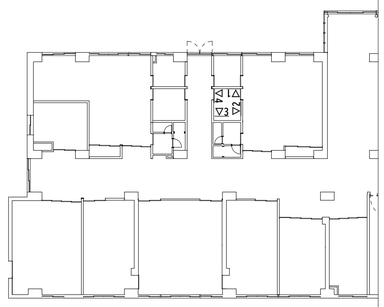


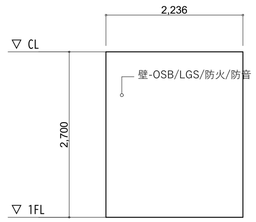


01

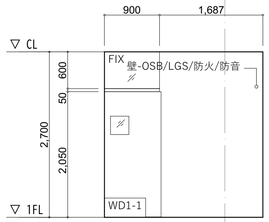

02

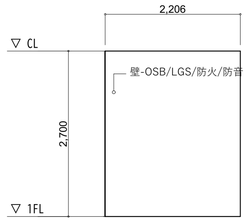



03

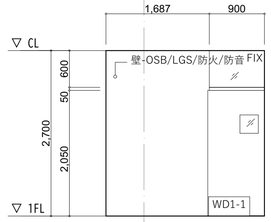


04

保健室2

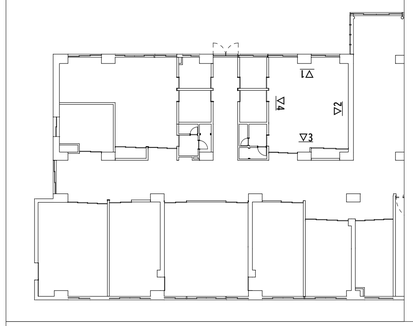


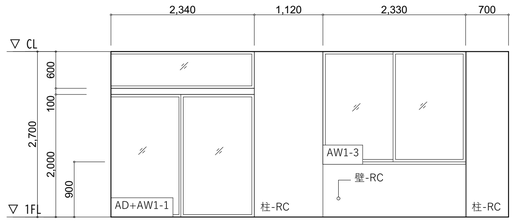


01

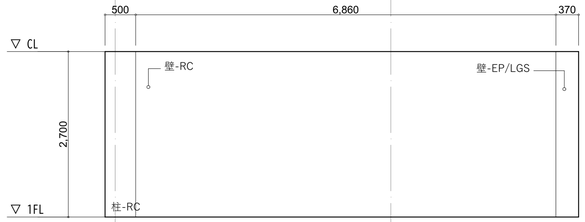

02

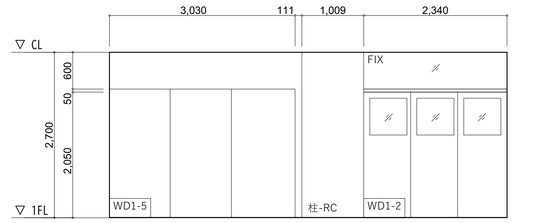


03

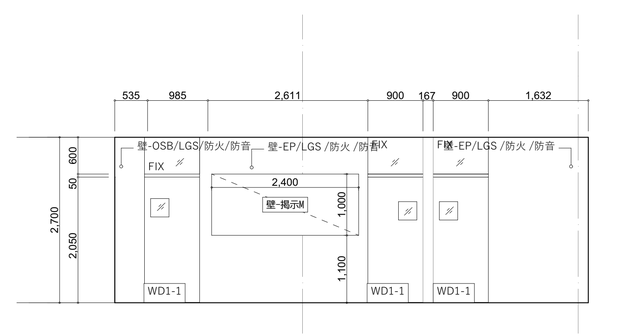


04

給食受




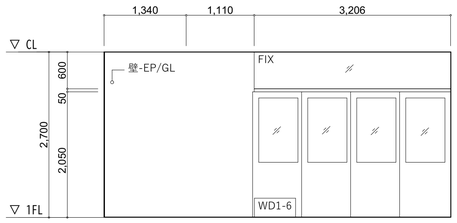

01

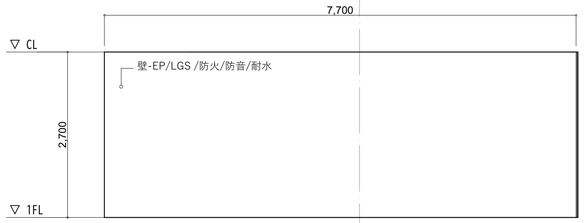

02

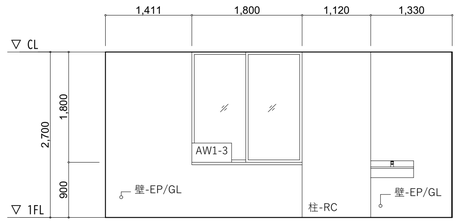


03

備考	設計者・設計事務所名	工事名	図面内容	縮尺	設計	図面番号
	株式会社シーラカンスアンドアソシエイツ 愛知県名古屋市中区大須3-5-13HASE-BLDG.1　6F 一級建築士事務所　愛知県知事登録（い-30）第9152号 宇野　享（一級建築士　第246066号）　良知　康晴（一級建築士　第361862号）	三次市立十日市小・中学校改築　建築主体工事	展開図05	1/50　(A1) 1/100　(A3)	令和8年	A-19-5

給食受




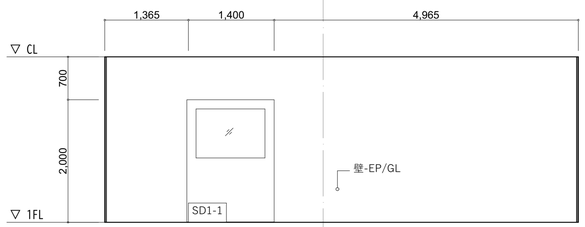


04

通級1




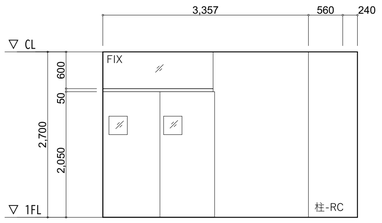

01

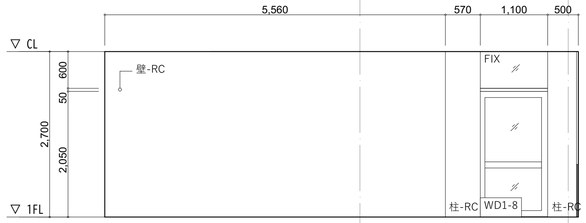

02

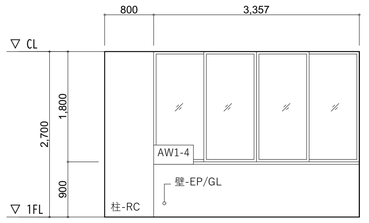


03




04

プレイルーム




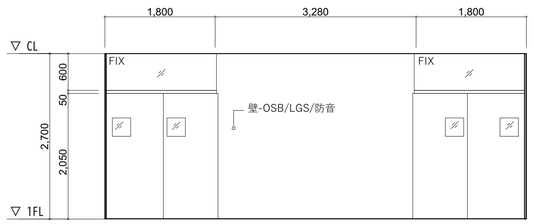


01

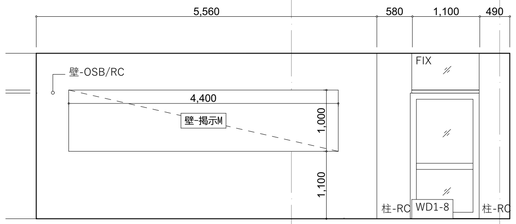

02

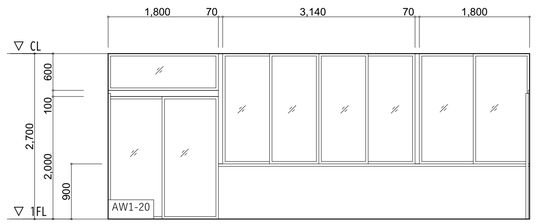

03

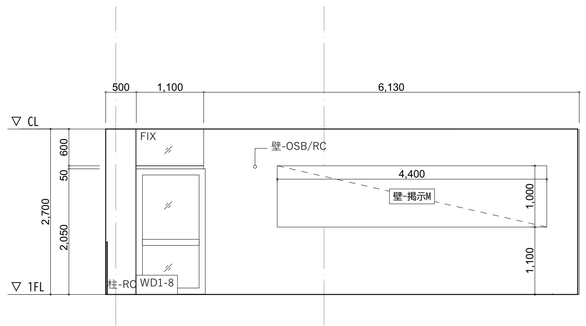


04


備考	設計者・設計事務所名	工事名	図面内容	縮尺	設計	図面番号
	株式会社シーラカンスアンドアソシエイツ 愛知県名古屋市中区大須3-5-13HASE-BLDG.1　6F 一級建築士事務所　愛知県知事登録（い-30）第9152号 宇野　享（一級建築士　第246066号）　良知　康晴（一級建築士　第361862号）	三次市立十日市小・中学校改築　建築主体工事	展開図06	1/50　(A1) 1/100　(A3)	令和8年	A-19-6

通級2



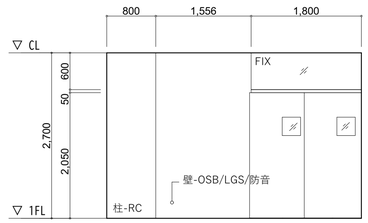


01

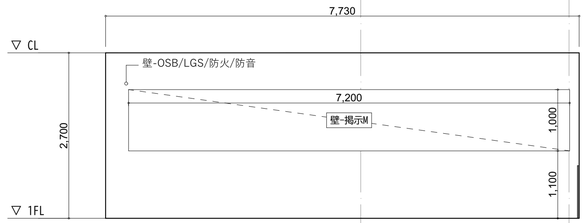

02




03

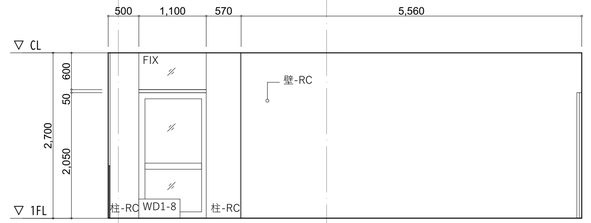


04

児童会・日本語




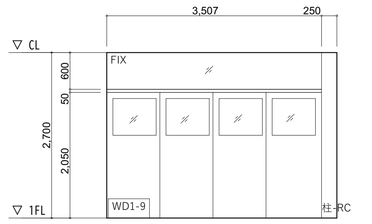


01

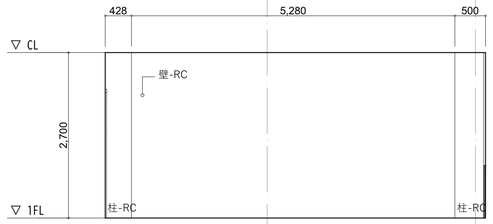

02

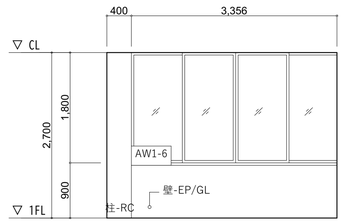


03

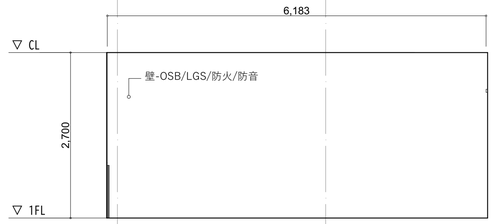


04

生徒会・日本語




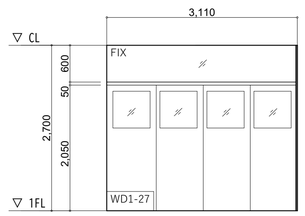


01

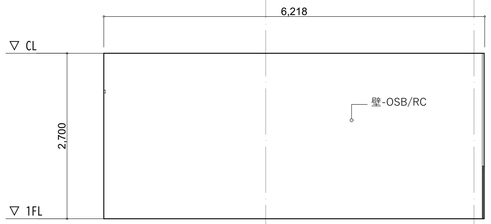

02

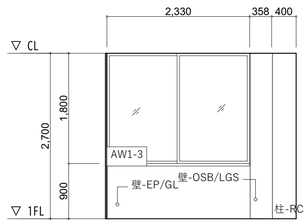



03

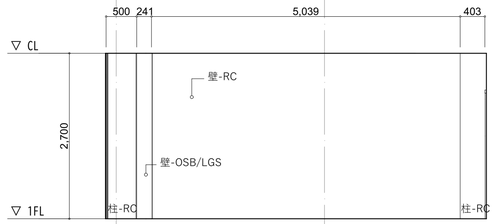


04

来客職員玄関

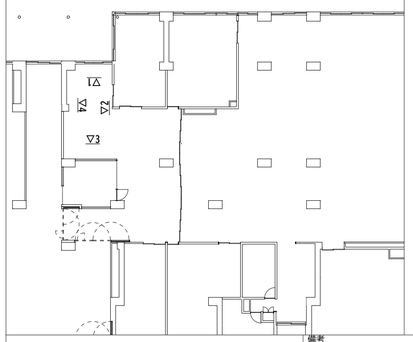


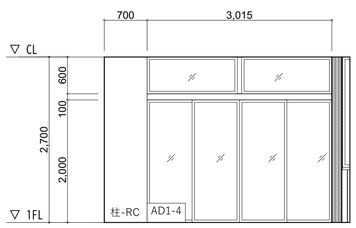


01

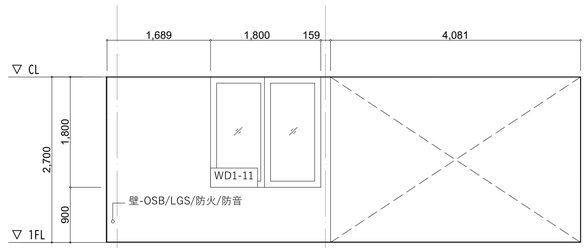

02

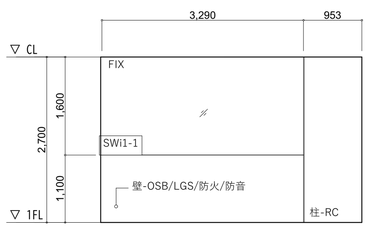


03

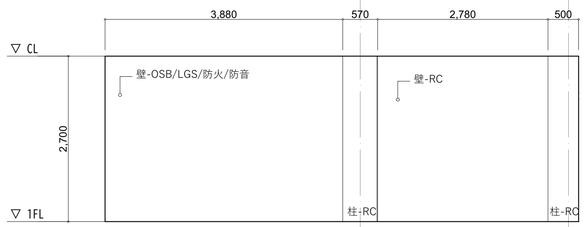


04


備考	設計者・設計事務所名	工事名	図面内容	縮尺	設計	図面番号
	株式会社シーラカンスアンドアソシエイツ 愛知県名古屋市中区大須3-5-13HASE-BLDG.1　6F 一級建築士事務所　愛知県知事登録（い-30）第9152号 宇野　享（一級建築士　第246066号）　良知　康晴（一級建築士　第361862号）	三次市立十日市小・中学校改築　建築主体工事	展開図07	1/50　(A1) 1/100　(A3)	令和8年	A-19-7

放送室

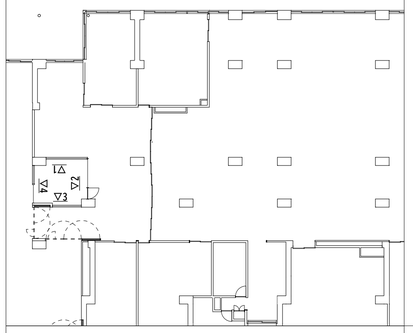


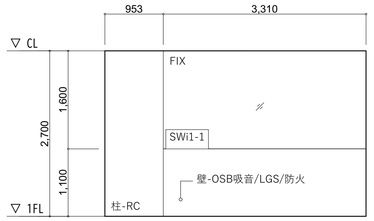


01

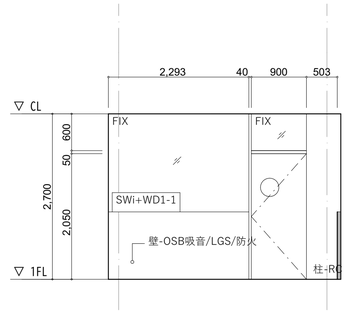

02

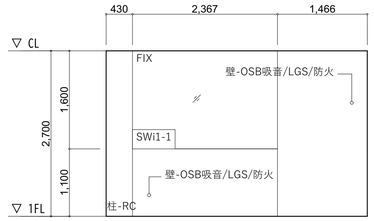



03

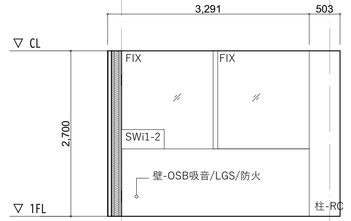


04

事務室

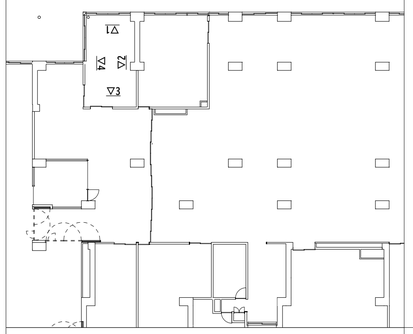


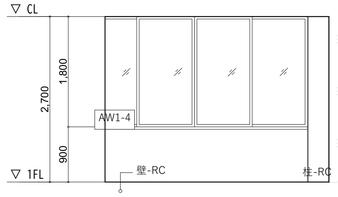


01

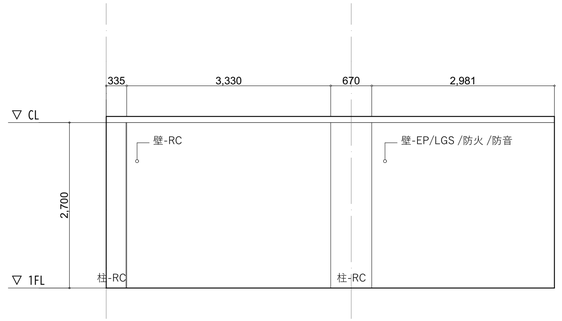

02

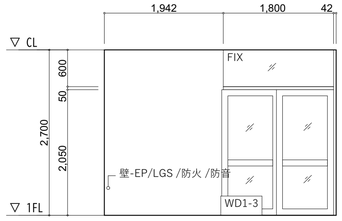



03

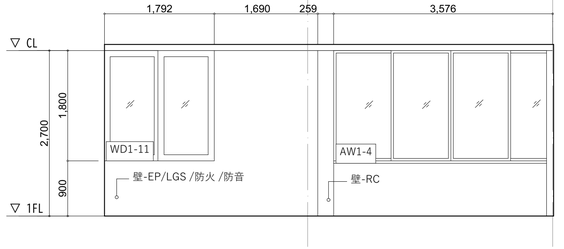

04

共同事務室

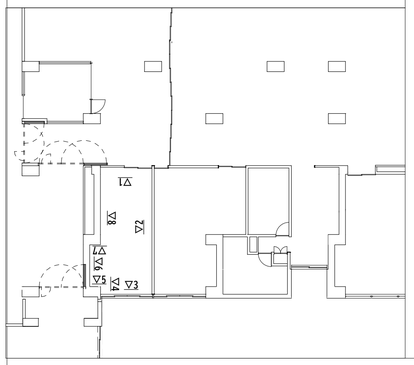


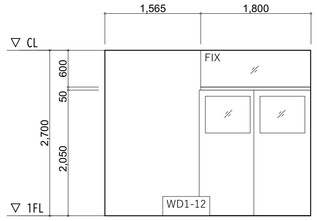


01



02

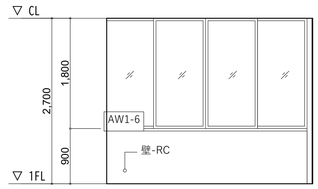


03

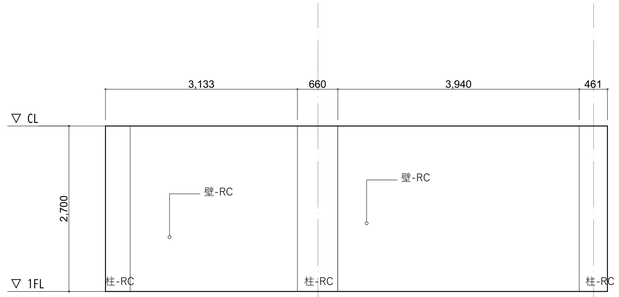


04


備考	設計者・設計事務所名	工事名	図面内容	縮尺	設計	図面番号
	株式会社シーラカンスアンドアソシエイツ 愛知県名古屋市中区大須3-5-13HASE-BLDG.1　6F 一級建築士事務所　愛知県知事登録（い-30）第9152号 宇野　享（一級建築士　第246066号）　良知　康晴（一級建築士　第361862号）	三次市立十日市小・中学校改築　建築主体工事	展開図08	1/50　(A1) 1/100　(A3)	令和8年	A-19-8

校長室1

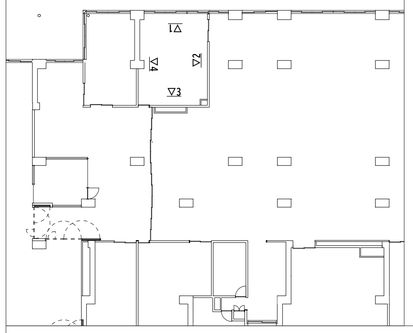


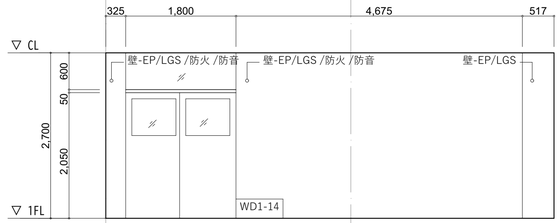


02

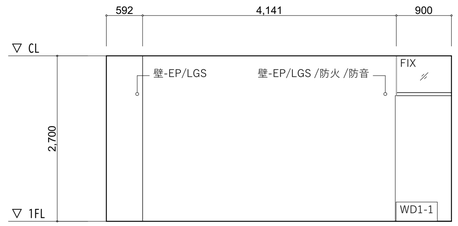

03

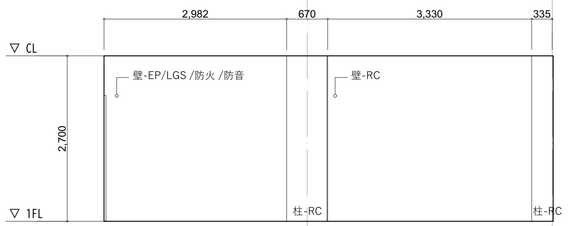



04

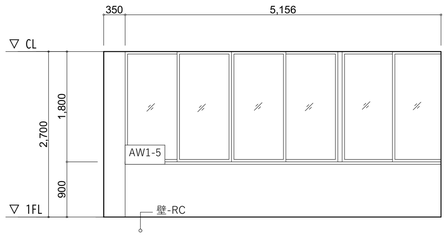

01

校長室2

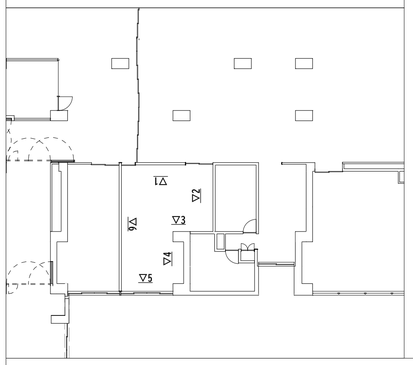


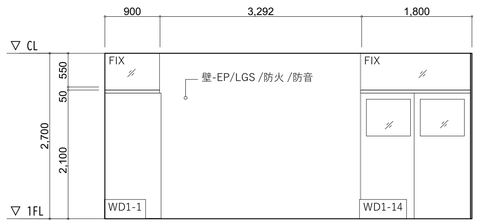


01




02

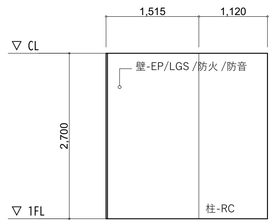

03

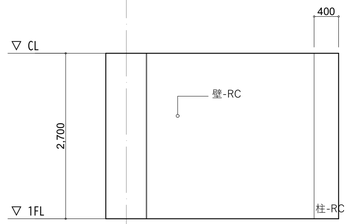

04

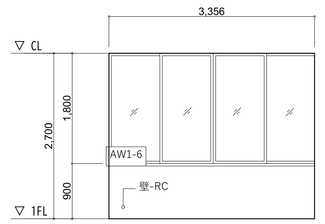



05

06


備考	設計者・設計事務所名	工事名	図面内容	縮尺	設計	図面番号
	株式会社シーラカンスアンドアソシエイツ 愛知県名古屋市中区大須3-5-13HASE-BLDG.1　6F 一級建築士事務所　愛知県知事登録（い-30）第9152号 宇野　享（一級建築士　第246066号）　良知　康晴（一級建築士　第361862号）	三次市立十日市小・中学校改築　建築主体工事	展開図09	1/50　(A1) 1/100　(A3)	令和8年	A-19-9

職員室

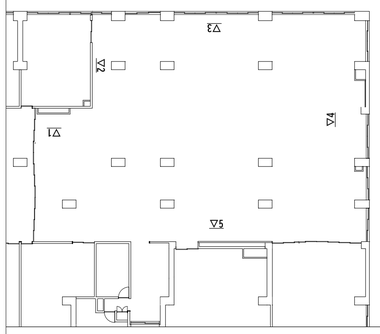


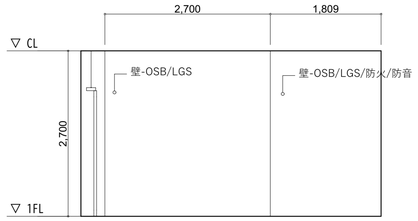


01

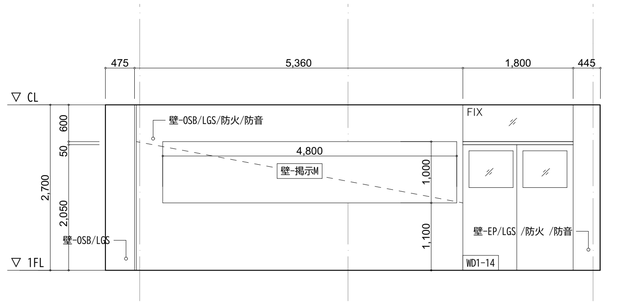


02

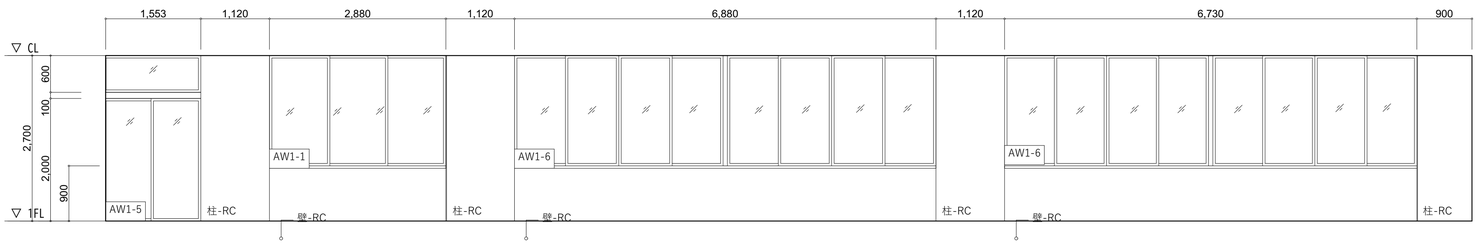

03

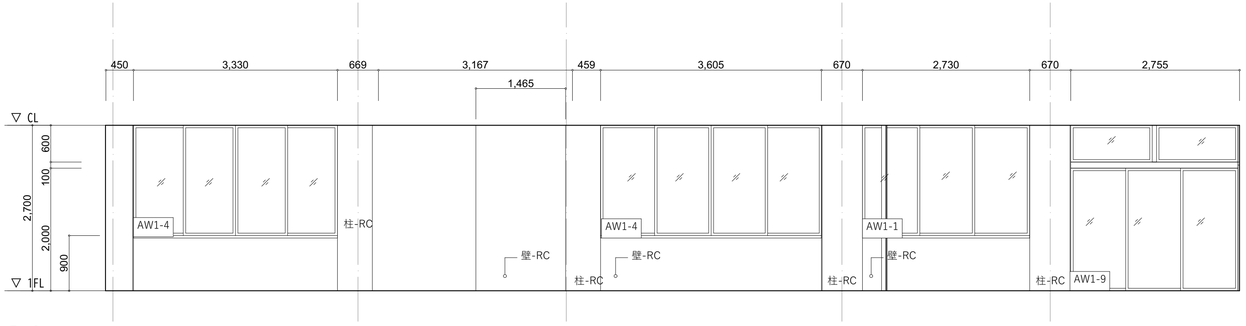


04

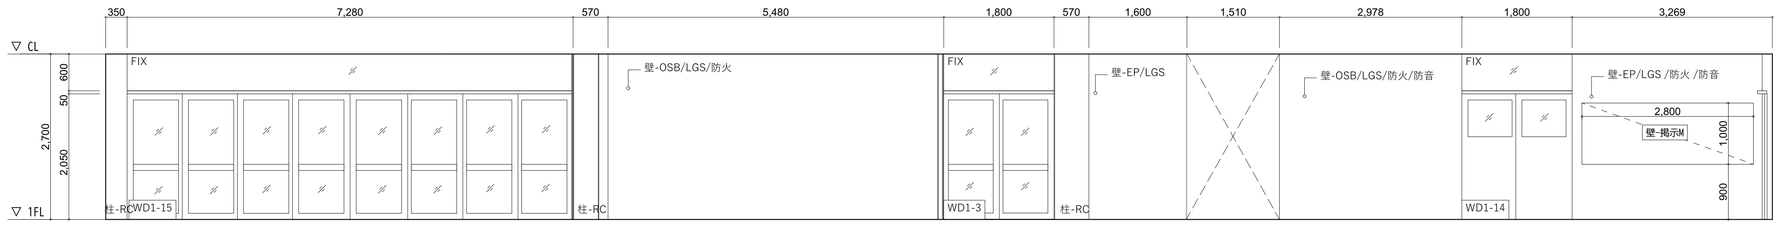


05

備考	設計者・設計事務所名	工事名	図面内容	縮尺	設計	図面番号
	株式会社シーラカンスアンドアソシエイツ 愛知県名古屋市中区大須3-5-13HASE-BLDG.1　6F 一級建築士事務所　愛知県知事登録（い-30）第9152号 宇野　享（一級建築士　第246066号）　良知　康晴（一級建築士　第361862号）	三次市立十日市小・中学校改築　建築主体工事	展開図10	1/50　(A1) 1/100　(A3)	令和8年	A-19-10


職員室

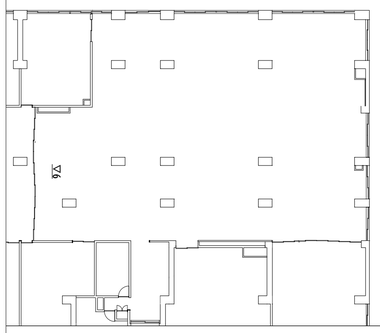


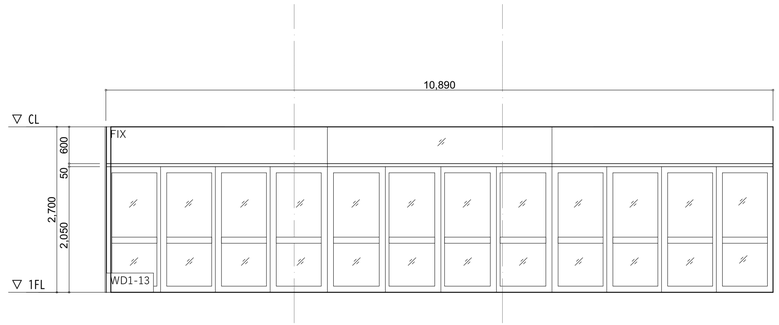


06

休憩スペース

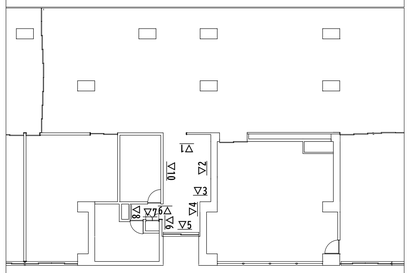


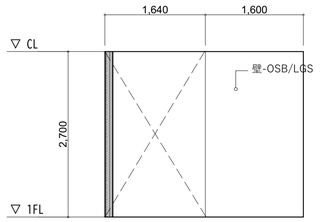


01

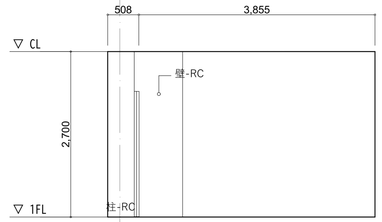


02

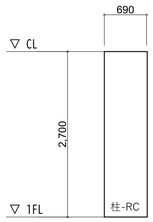


03

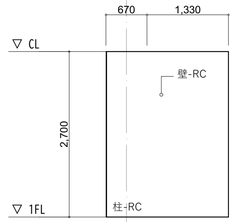


04

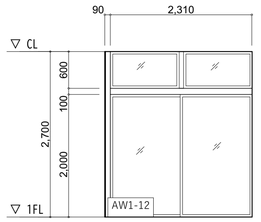


05

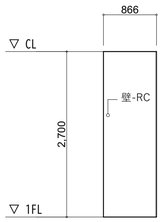


06

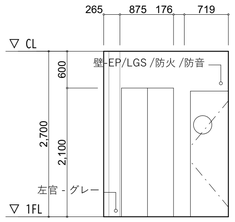


07

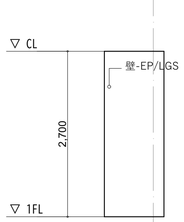

08

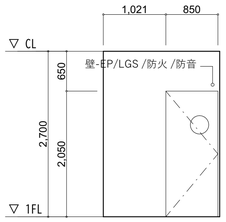



09

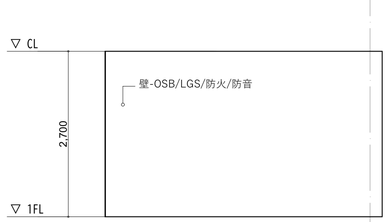


10

印刷・倉庫

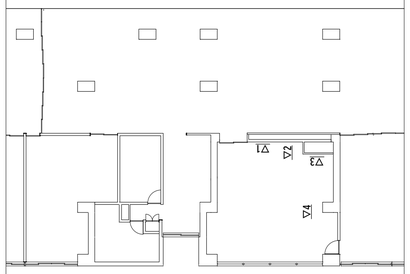


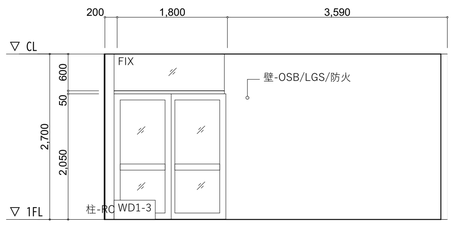


01

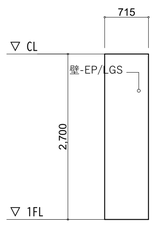

02

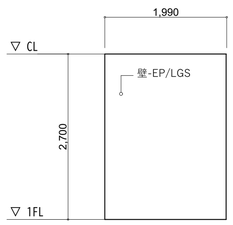


03

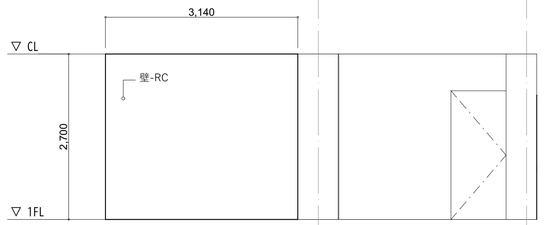


04


備考	設計者・設計事務所名	工事名	図面内容	縮尺	設計	図面番号
	株式会社シーラカンスアンドアソシエイツ 愛知県名古屋市中区大須3-5-13HASE-BLDG.1　6F 一級建築士事務所　愛知県知事登録（い-30）第9152号 宇野　享（一級建築士　第246066号）　良知　康晴（一級建築士　第361862号）	三次市立十日市小・中学校改築　建築主体工事	展開図11	1/50　(A1) 1/100　(A3)	令和8年	A-19-11

印刷・倉庫

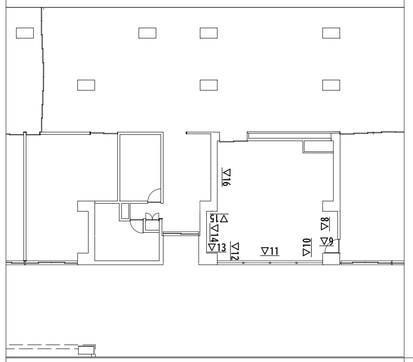

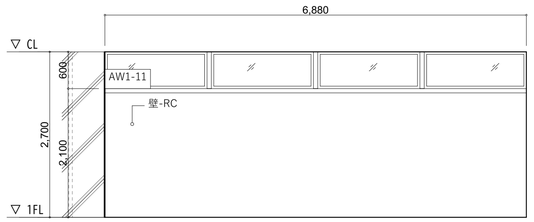



05

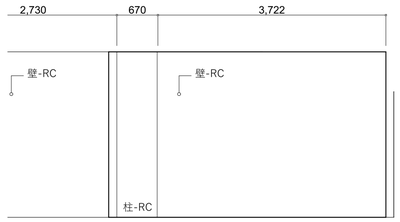


06

会議室

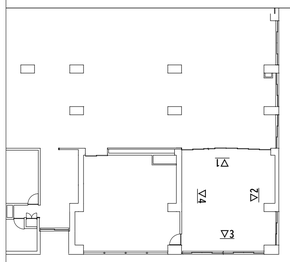


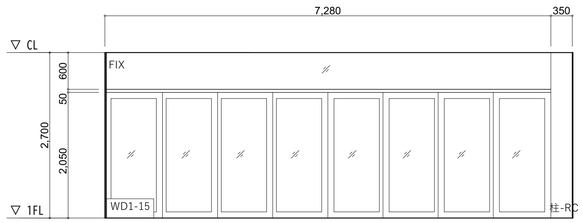


01

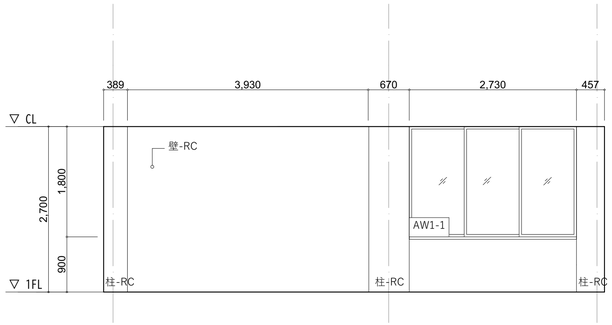

02

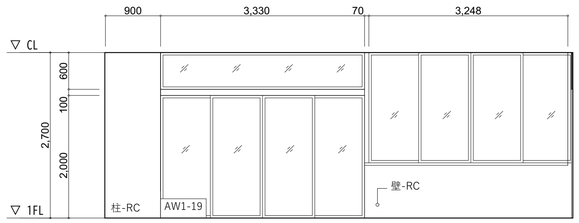


03

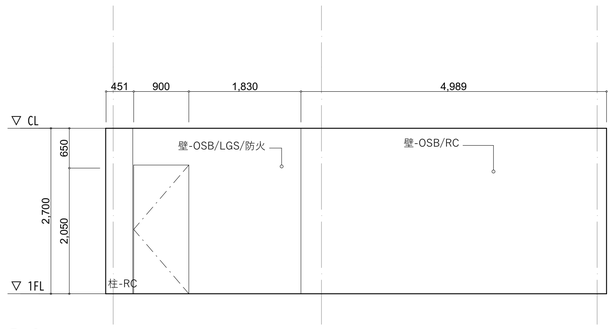


04


備考	設計者・設計事務所名	工事名	図面内容	縮尺	設計	図面番号
	株式会社シーラカンスアンドアソシエイツ 愛知県名古屋市中区大須3-5-13HASE-BLDG.1　6F 一級建築士事務所　愛知県知事登録（い-30）第9152号 宇野　享（一級建築士　第246066号）　良知　康晴（一級建築士　第361862号）	三次市立十日市小・中学校改築　建築主体工事	展開図12	1/50　(A1) 1/100　(A3)	令和8年	A-19-12

南棟共用部

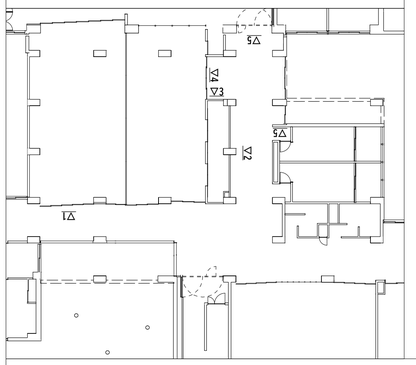


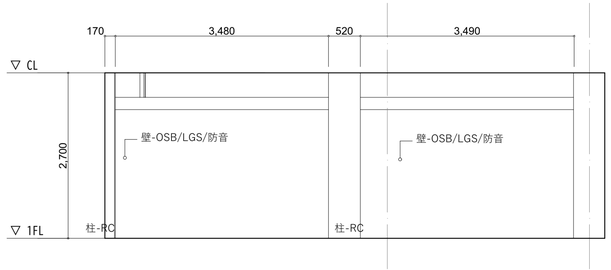


02

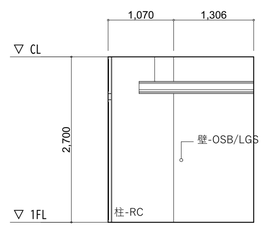


03

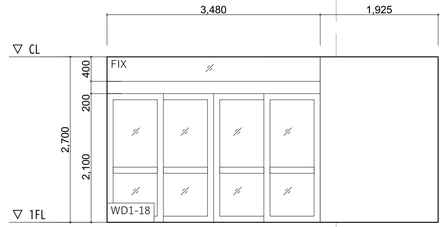

04

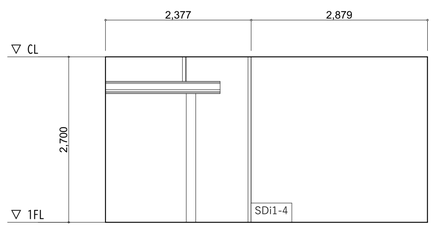



05

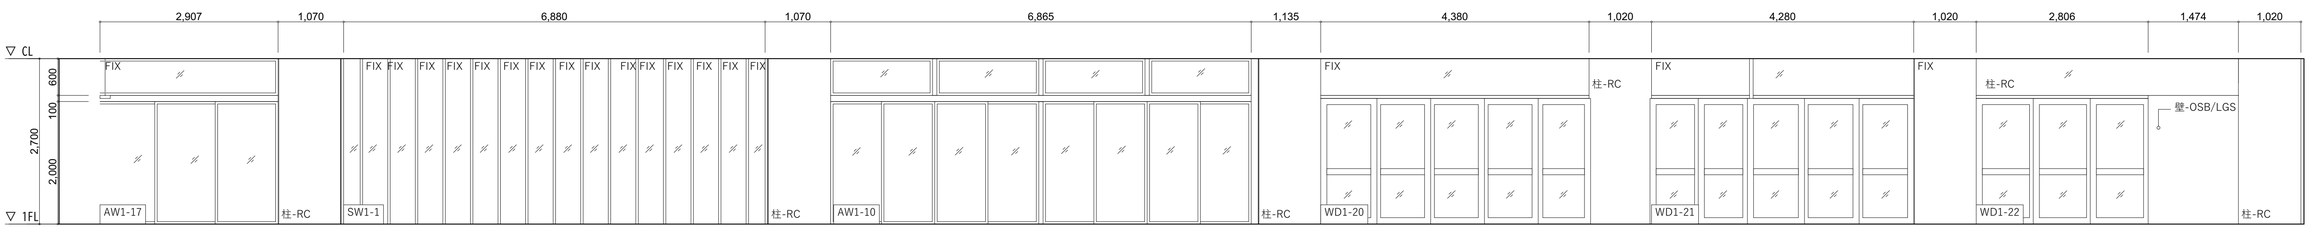


01

南棟共用部

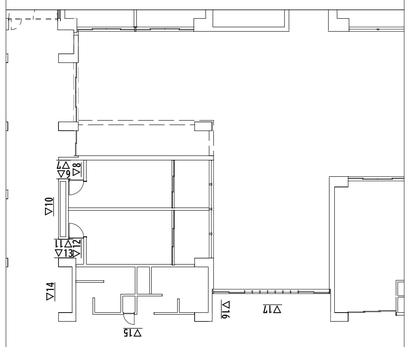


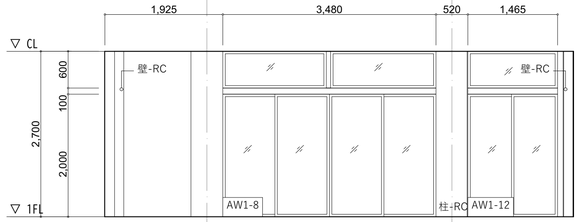


06

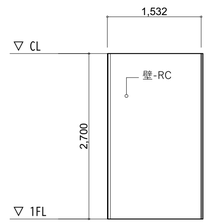


07

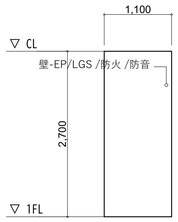


08

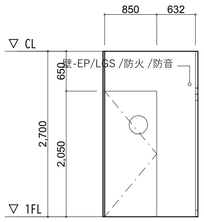


09

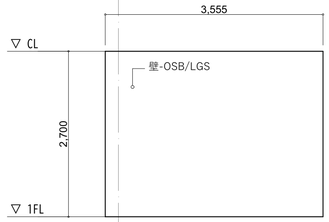


10

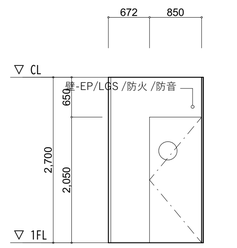


11

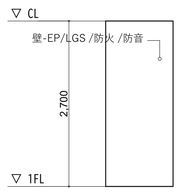


12

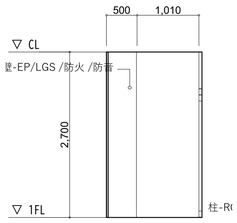


13

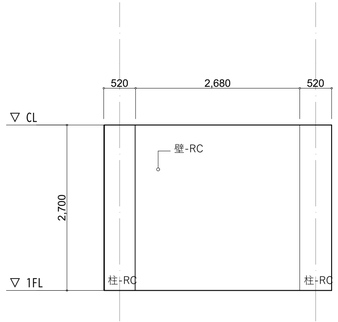


14

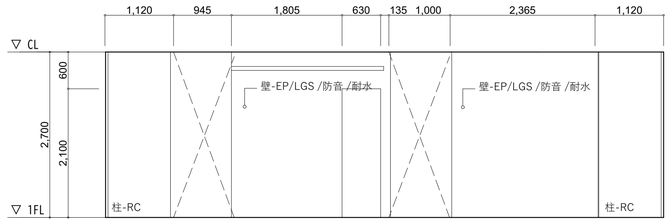

15

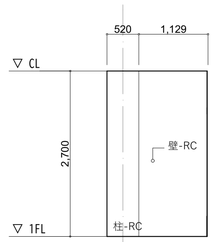


16

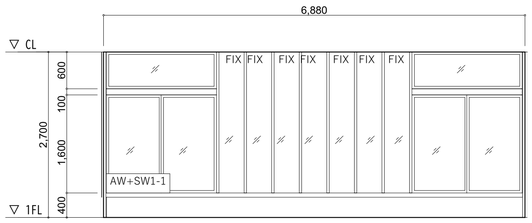


17


備考	設計者・設計事務所名	工事名	図面内容	縮尺	設計	図面番号
	株式会社シーラカンスアンドアソシエイツ 愛知県名古屋市中区大須3-5-13HASE-BLDG.1　6F 一級建築士事務所　愛知県知事登録（い-30）第9152号 宇野　享（一級建築士　第246066号）　良知　康晴（一級建築士　第361862号）	三次市立十日市小・中学校改築　建築主体工事	展開図13	1/50　(A1) 1/100　(A3)	令和8年	A-19-13

南棟共用部

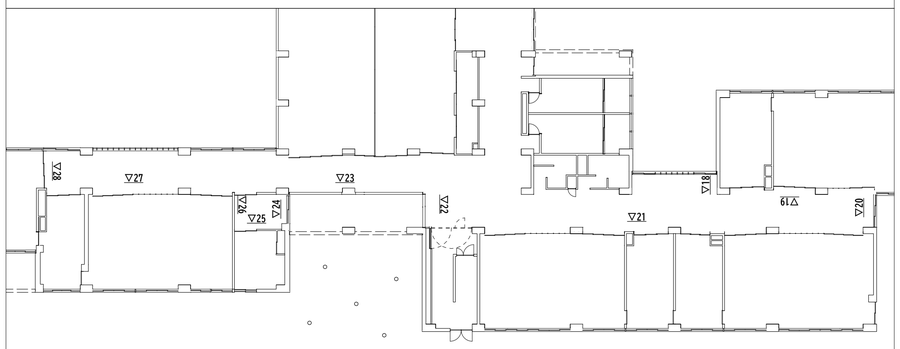


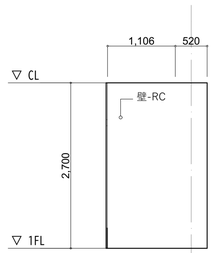


18

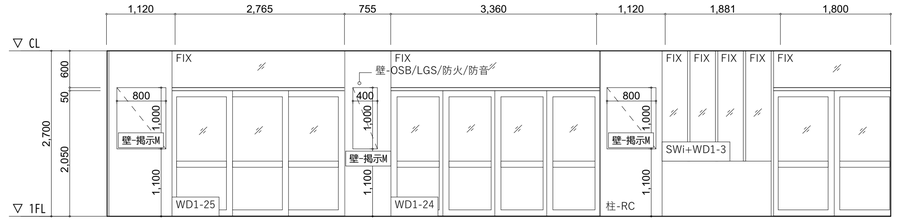


19

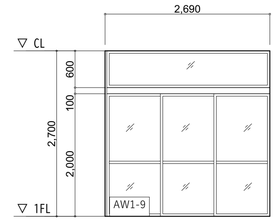


20

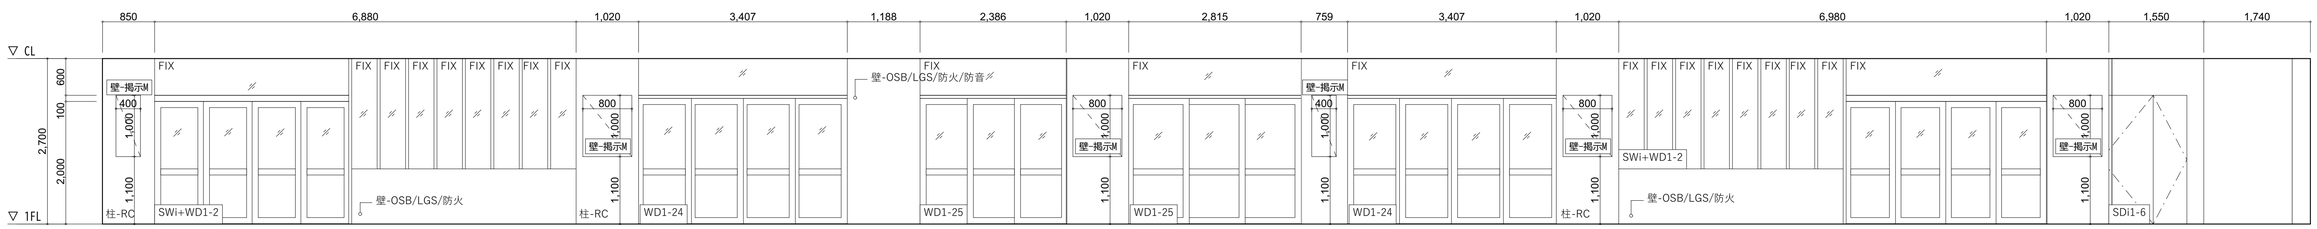


21

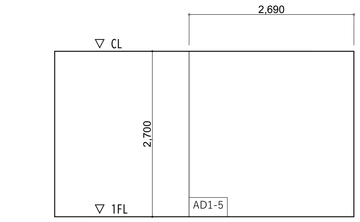


22

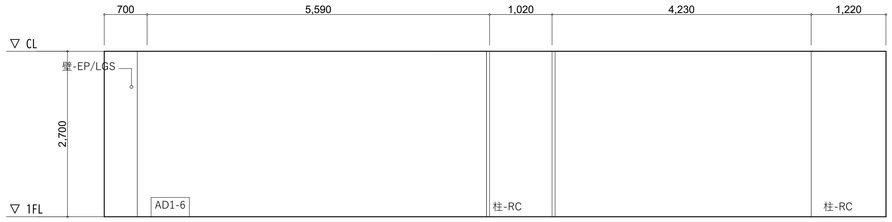


23

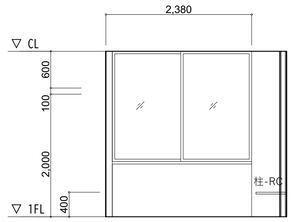


24

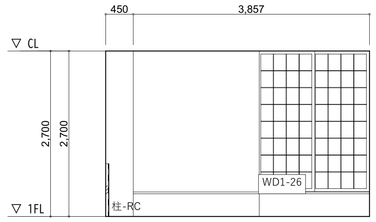


25

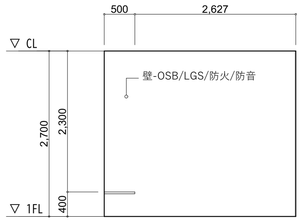

26

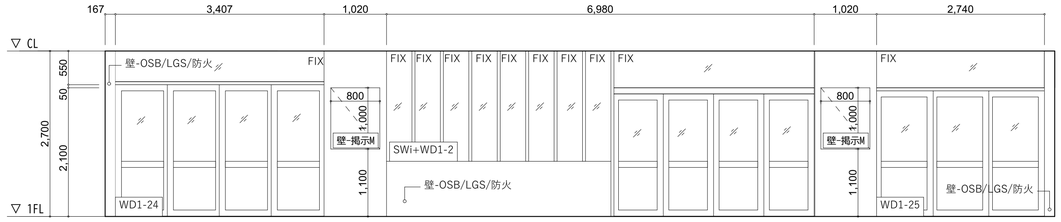


27

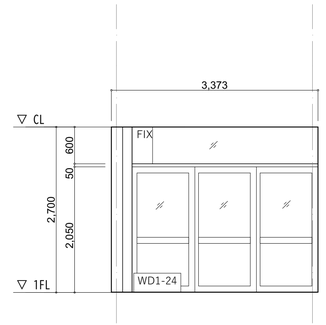


28


備考	設計者・設計事務所名	工事名	図面内容	縮尺	設計	図面番号
	株式会社シーラカンスアンドアソシエイツ 愛知県名古屋市中区大須3-5-13HASE-BLDG.1　6F 一級建築士事務所　愛知県知事登録（い-30）第9152号 宇野　享（一級建築士　第246066号）　良知　康晴（一級建築士　第361862号）	三次市立十日市小・中学校改築　建築主体工事	展開図14	1/50　(A1) 1/100　(A3)	令和8年	A-19-14

被服兼調理室

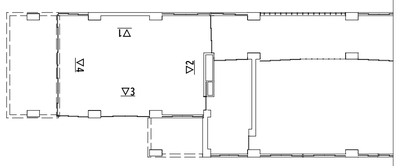

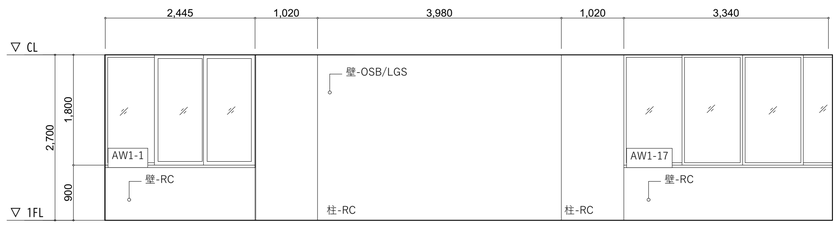


01

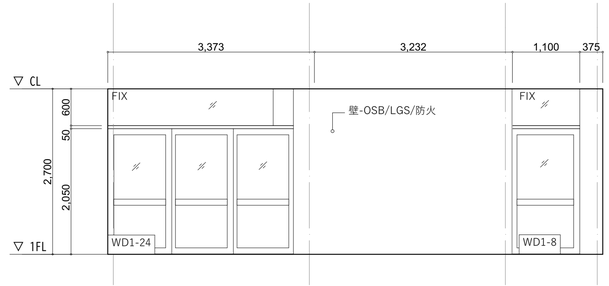

02





03

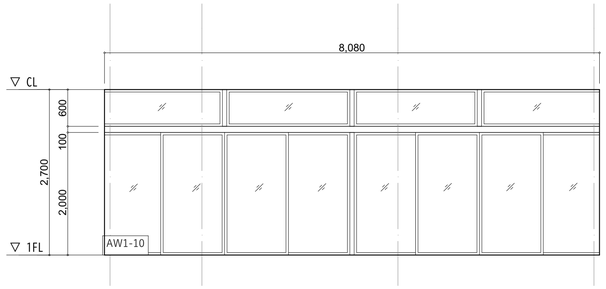


04

家庭科準備室

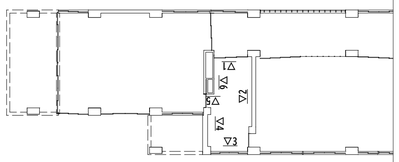


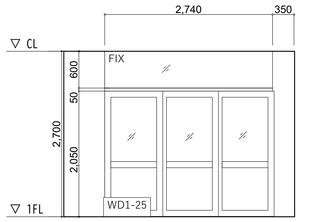


01

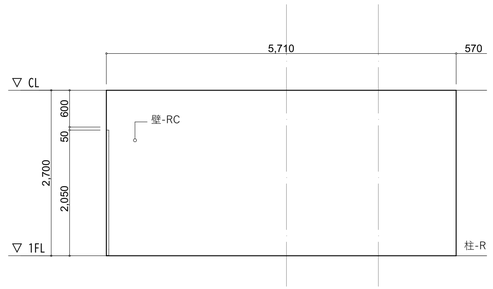


02

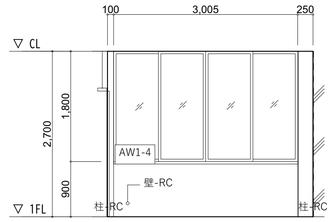


03

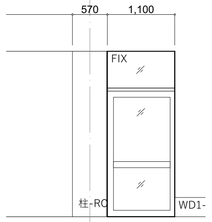

04

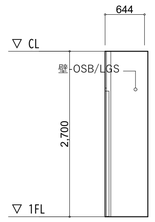



05

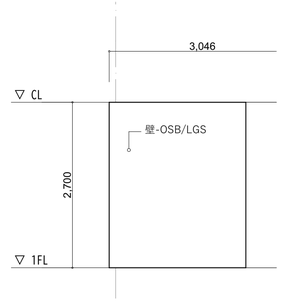


06

ホームスタジオ

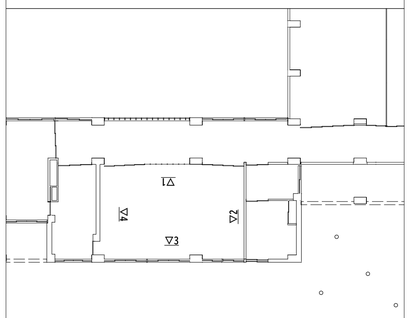

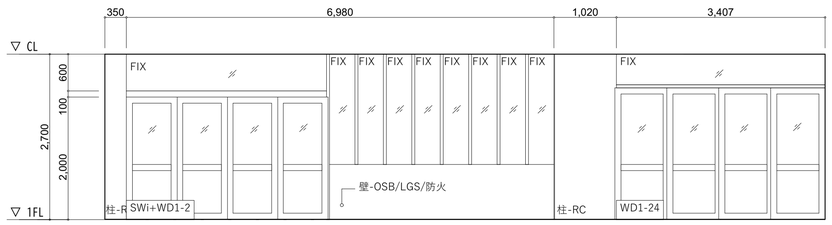


01

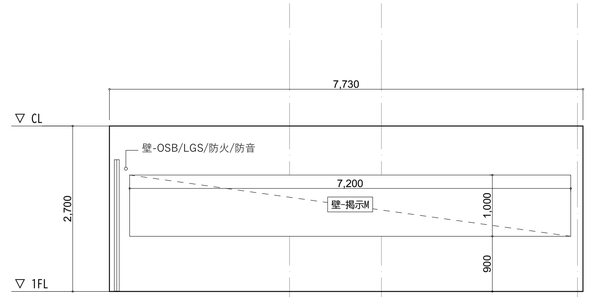


02


備考	設計者・設計事務所名	工事名	図面内容	縮尺	設計	図面番号
	株式会社シーラカンスアンドアソシエイツ 愛知県名古屋市中区大須3-5-13HASE-BLDG.1　6F 一級建築士事務所　愛知県知事登録（い-30）第9152号 宇野　享（一級建築士　第246066号）　良知　康晴（一級建築士　第361862号）	三次市立十日市小・中学校改築　建築主体工事	展開図15	1/50　(A1) 1/100　(A3)	令和8年	A-19-15

家庭科室

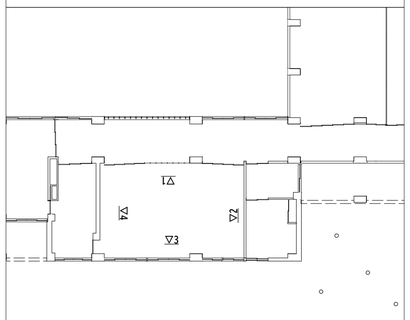

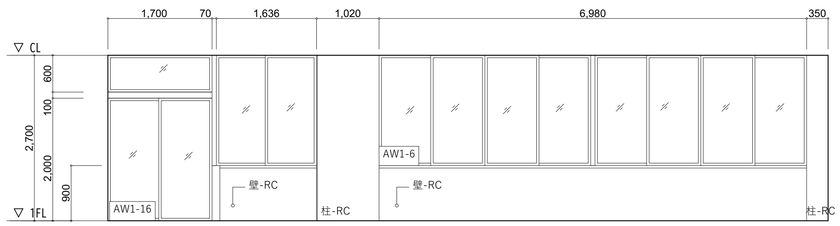



03

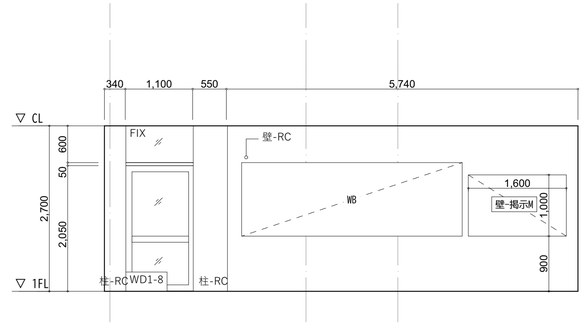


04

和室

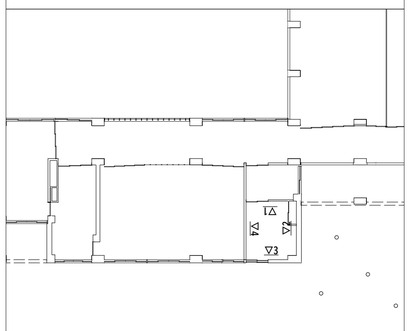


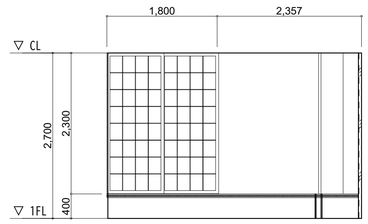

01

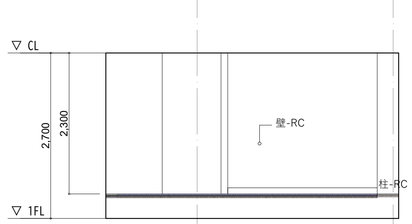

02

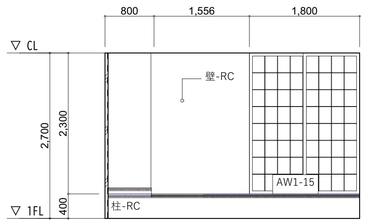



03




04

倉庫

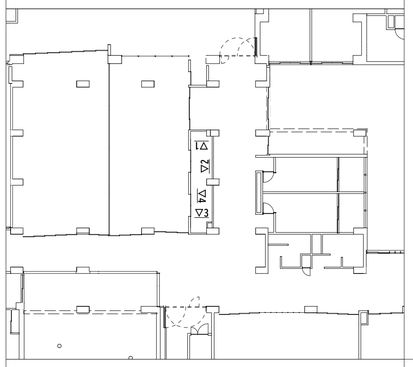


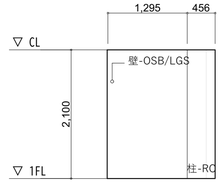


01

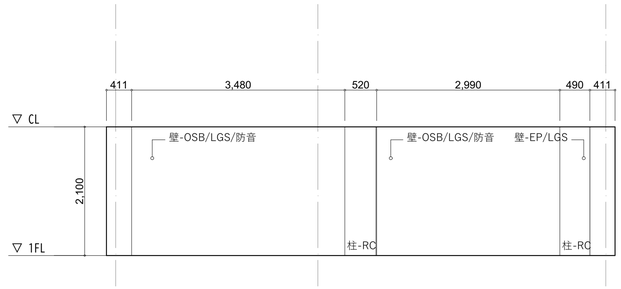

02

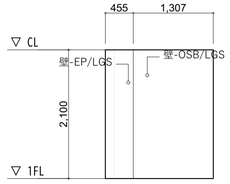



03

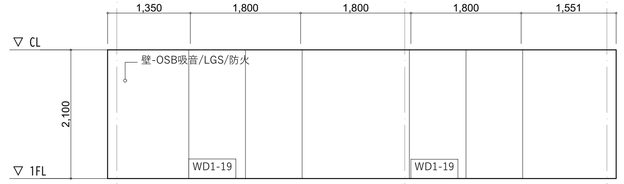


04

多目的室

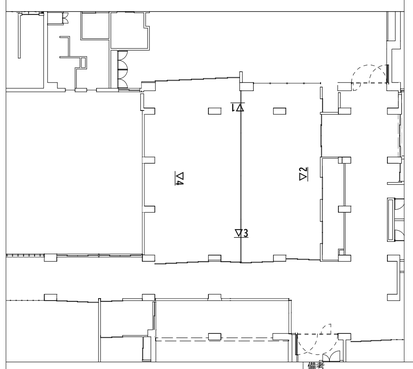

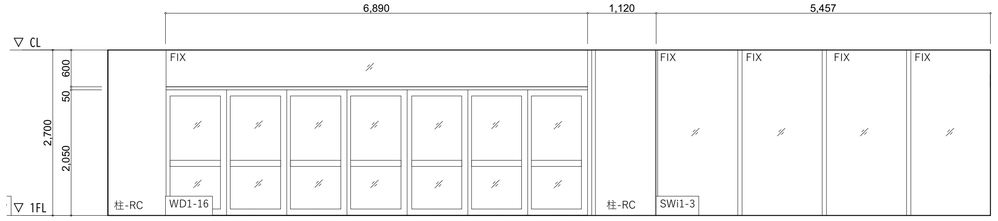


01

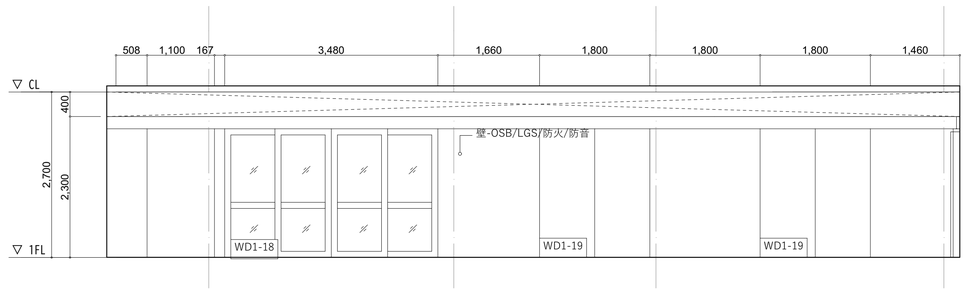


02


備考	設計者・設計事務所名	工事名	図面内容	縮尺	設計	図面番号
	株式会社シーラカンスアンドアソシエイツ 愛知県名古屋市中区大須3-5-13HASE-BLDG.1 6F 一級建築士事務所 愛知県知事登録（い-30）第9152号 宇野 亨（一級建築士 第246066号） 良知 康晴（一級建築士 第361862号）	三次市立十日市小・中学校改築 建築主体工事	展開図16	1/50 (A1) 1/100 (A3)	令和8年	A-19-16

多目的室

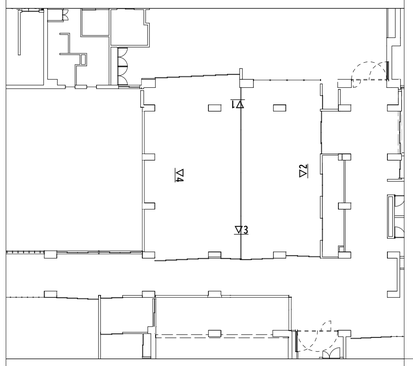

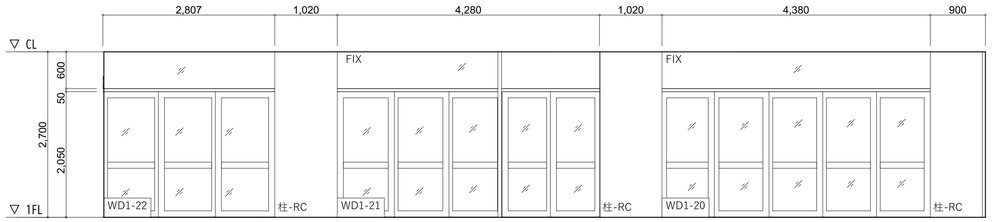



03

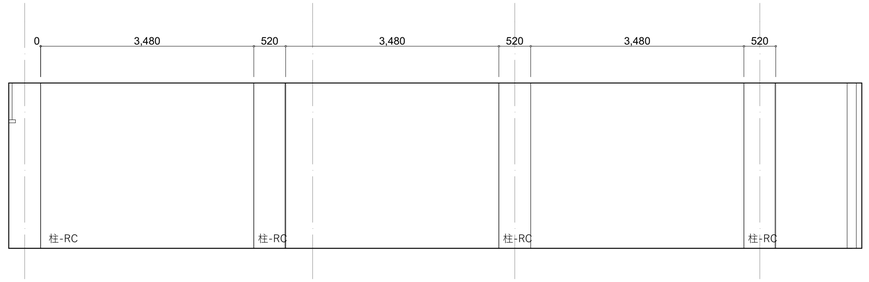


04

職員更衣1

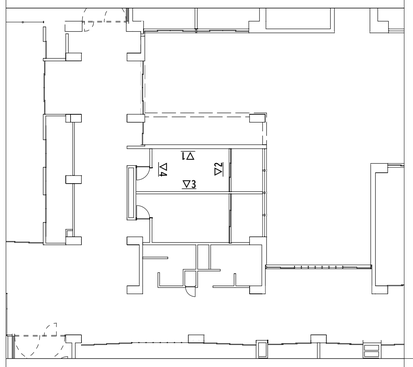


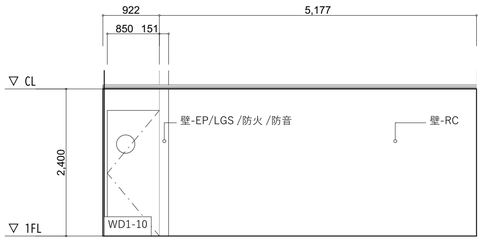


01

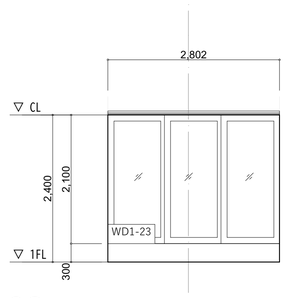

02

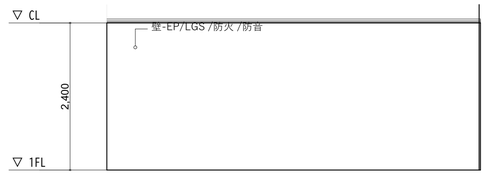



03

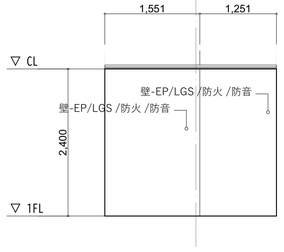


04

職員休憩1

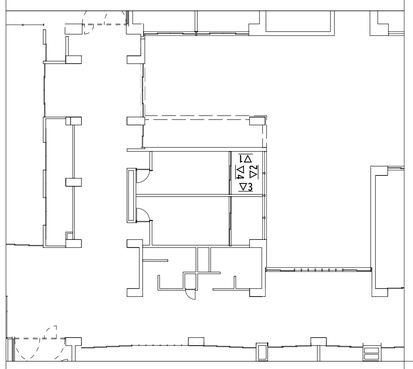


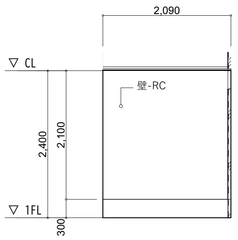


01

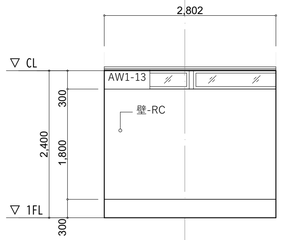

02

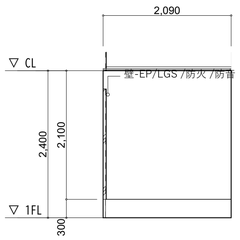


03

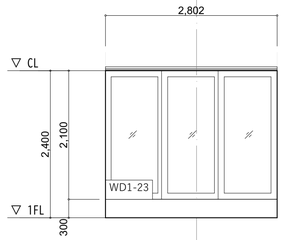


04

職員更衣2

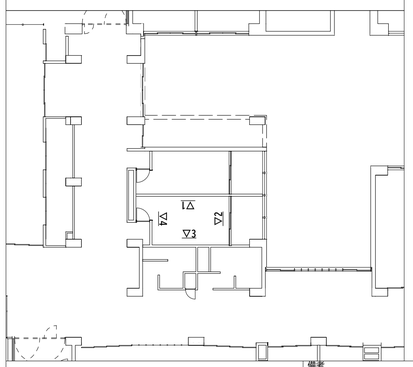





01

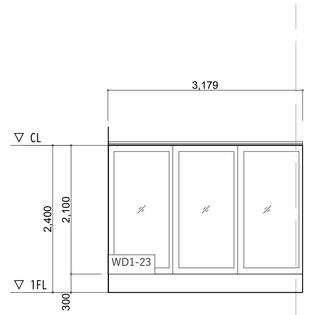

02

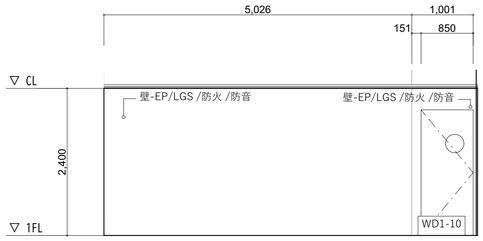


03

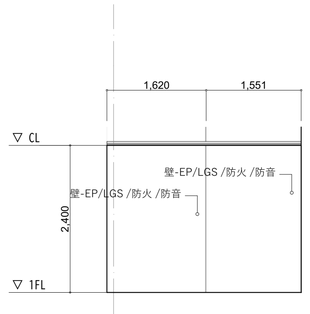


04


備考	設計者・設計事務所名	工事名	図面内容	縮尺	設計	図面番号
	株式会社シーラカンスアンドアソシエイツ 愛知県名古屋市中区大須3-5-13HASE-BLDG.1　6F 一級建築士事務所　愛知県知事登録（い-30）第9152号 宇野　享（一級建築士　第246066号）　良知　康晴（一級建築士　第361862号）	三次市立十日市小・中学校改築　建築主体工事	展開図17	1/50　(A1) 1/100　(A3)	令和8年	A-19.17

職員休憩2

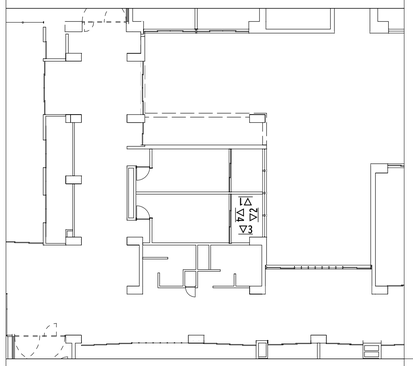


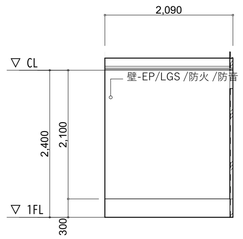


01

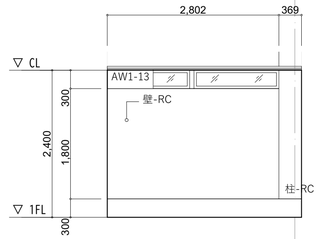

02

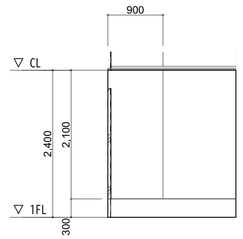



03

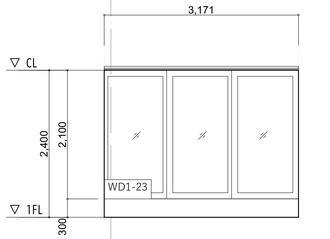


04

図工室

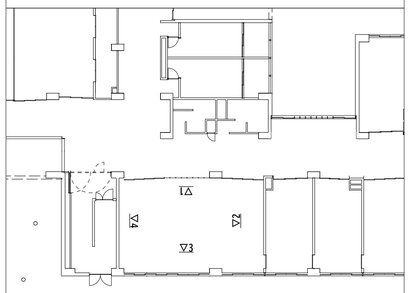


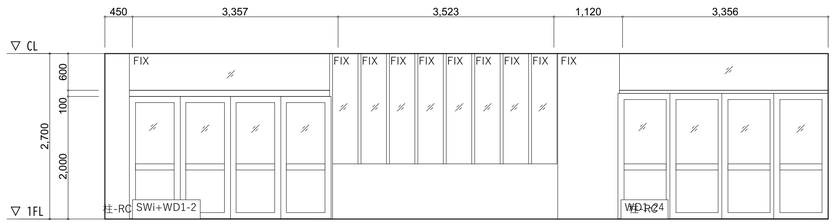


01

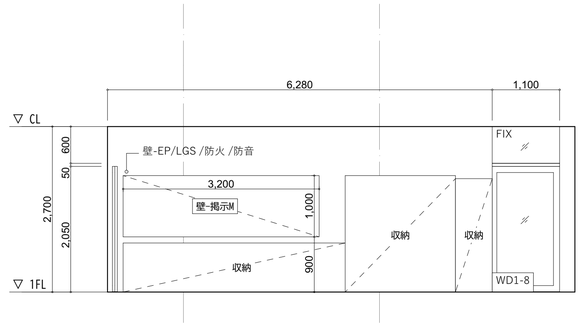

02

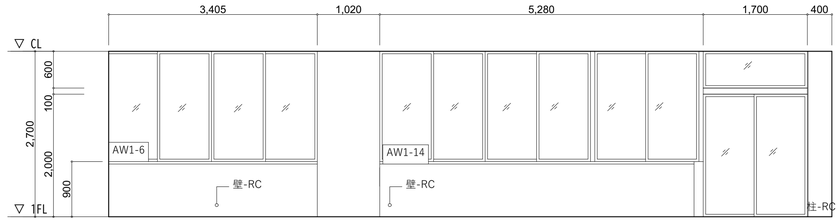



03

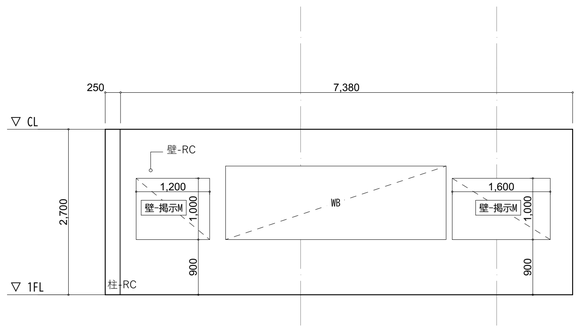


04

図工準備室

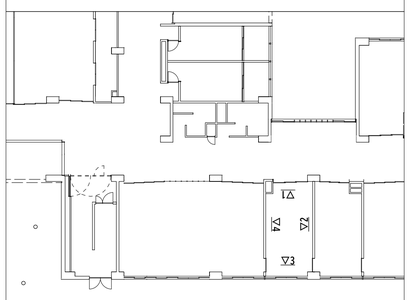


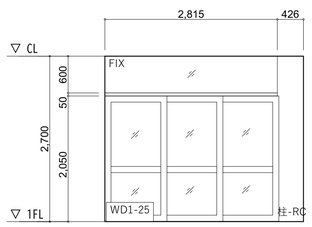


01

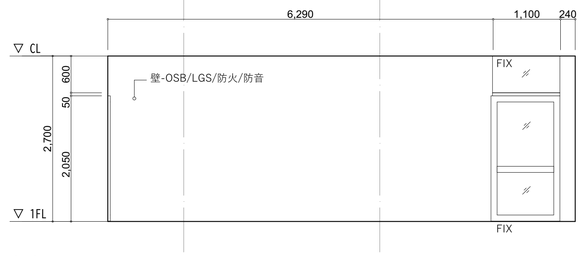

02

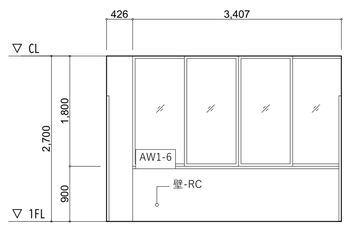


03

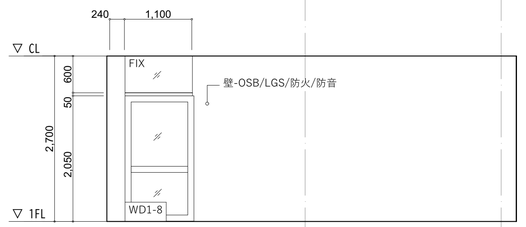


04


備考	設計者・設計事務所名	工事名	図面内容	縮尺	設計	図面番号
	株式会社シーラカンスアンドアソシエイツ 愛知県名古屋市中区大須3-5-13HASE-BLDG.1　6F 一級建築士事務所　愛知県知事登録（い-30）第9152号 宇野　享（一級建築士　第246066号）　良知　康晴（一級建築士　第361862号）	三次市立十日市小・中学校改築　建築主体工事	展開図18	1/50　(A1) 1/100　(A3)	令和8年	A-19-18

図工準備室

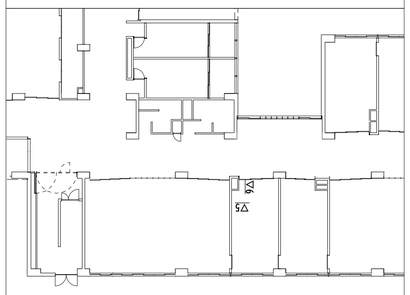

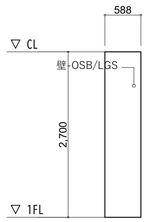



05

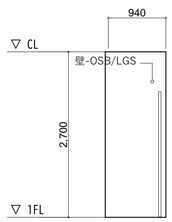


06

美術準備室

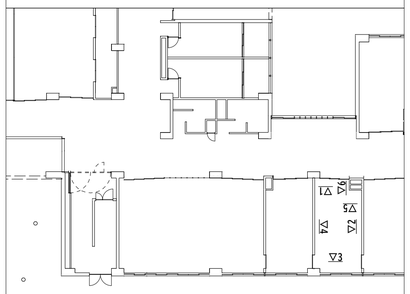


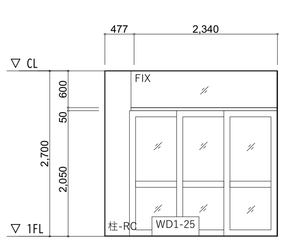


01

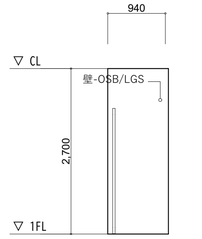


02

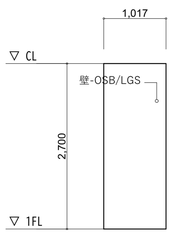


03

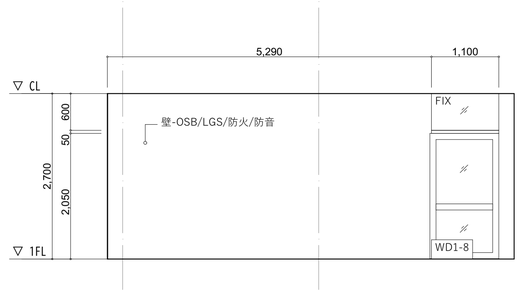

04

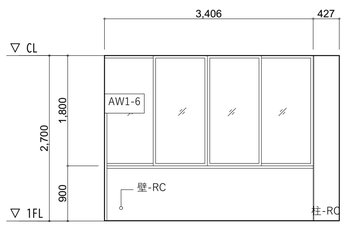



05

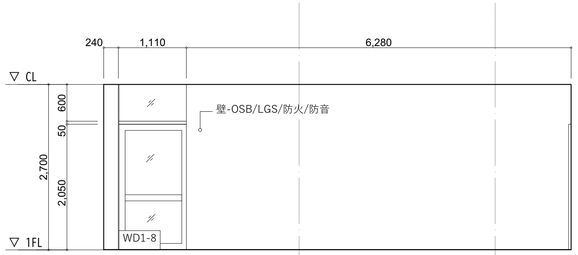


06

美術室

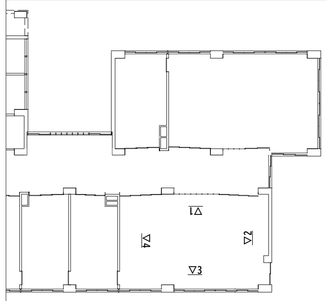

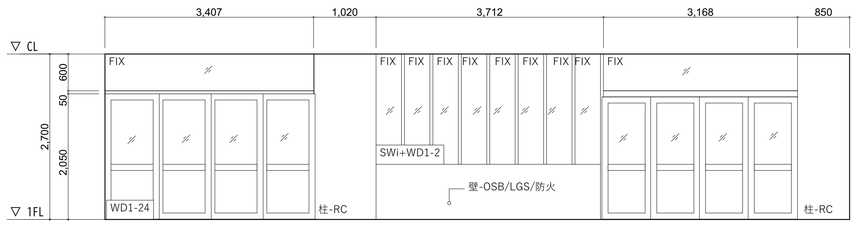


01

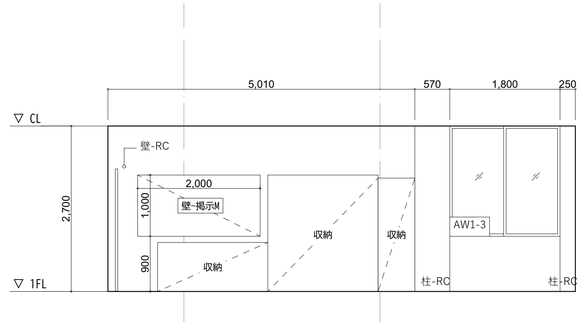


02


備考	設計者・設計事務所名	工事名	図面内容	縮尺	設計	図面番号
	株式会社シーラカンスアンドアソシエイツ 愛知県名古屋市中区大須3-5-13HASE-BLDG.1　6F 一級建築士事務所　愛知県知事登録（い-30）第9152号 宇野　享（一級建築士　第246066号）　良知　康晴（一級建築士　第361862号）	三次市立十日市小・中学校改築　建築主体工事	展開図19	1/50　(A1) 1/100　(A3)	令和8年	A-19-19

美術室

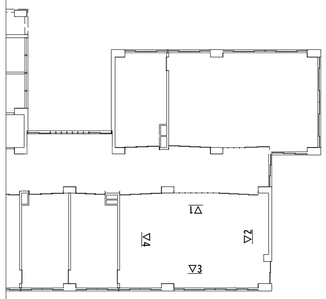

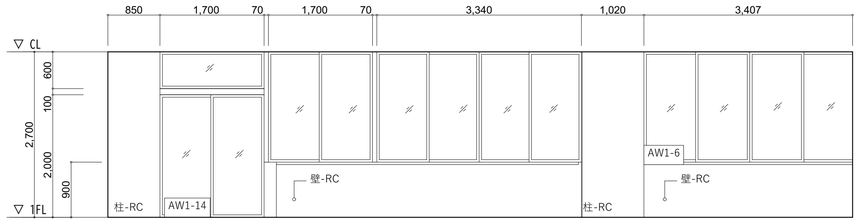



03

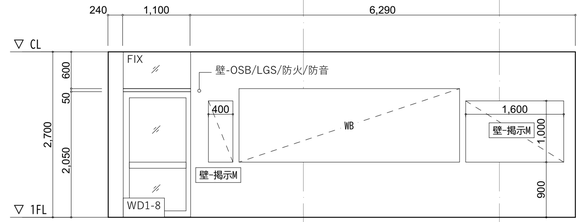


04

技術準備室

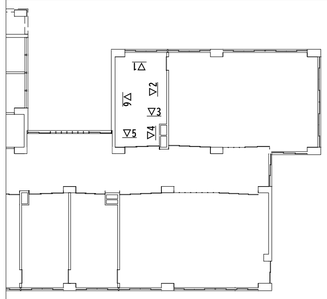


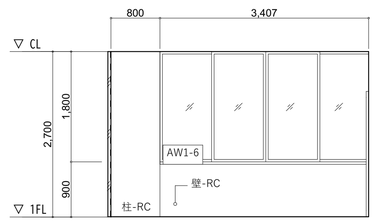


01

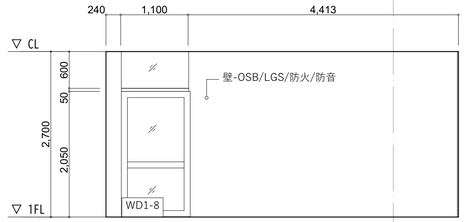


02

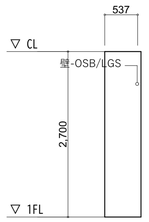


03

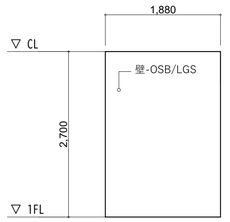

04

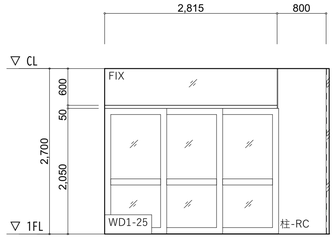



05

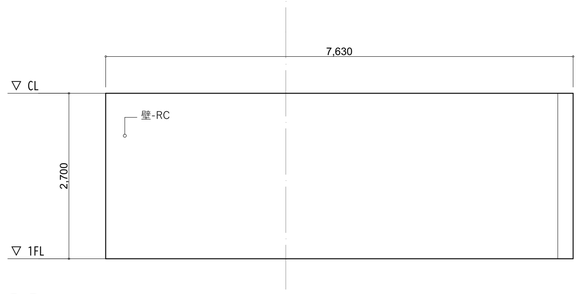


06

技術室

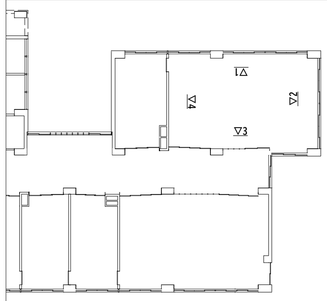

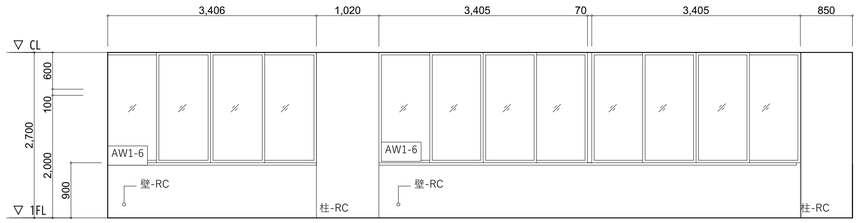


01

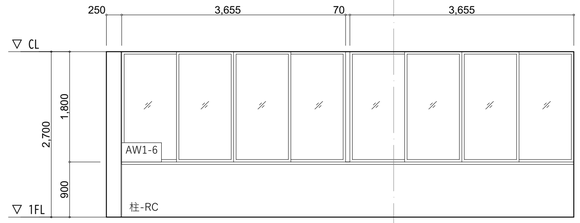


02


備考	設計者・設計事務所名	工事名	図面内容	縮尺	設計	図面番号
	株式会社シーラカンスアンドアソシエイツ 愛知県名古屋市中区大須3-5-13HASE-BLDG.1　6F 一級建築士事務所　愛知県知事登録（い-30）第9152号 宇野　享（一級建築士　第246066号）　良知　康晴（一級建築士　第361862号）	三次市立十日市小・中学校改築　建築主体工事	展開図20	1/50　(A1) 1/100　(A3)	令和8年	A-19-20

技術室

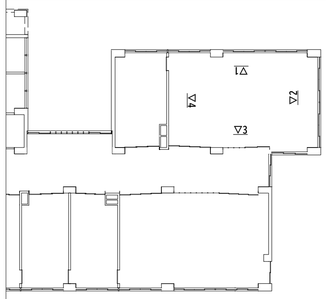

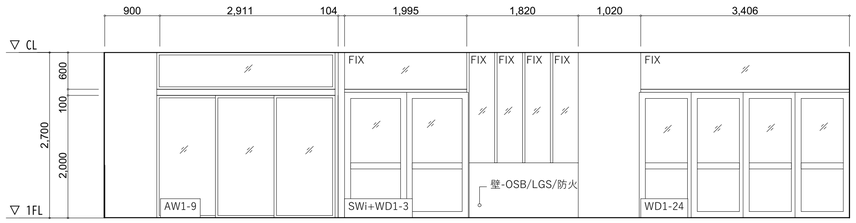



03

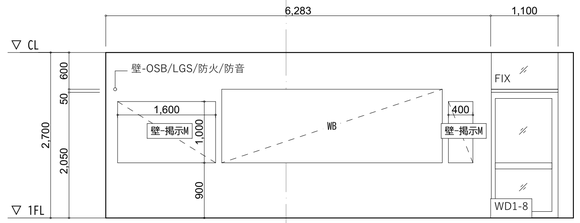


04

北棟2階共用部1

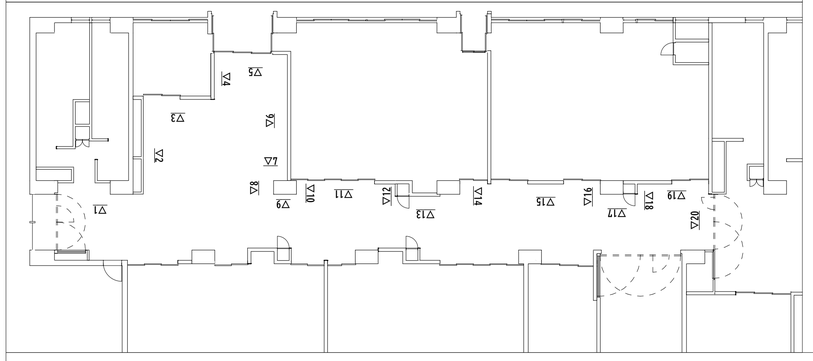


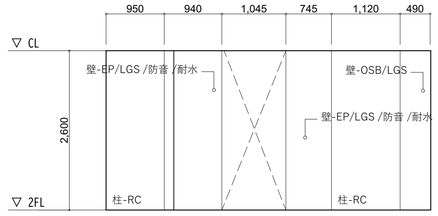


01

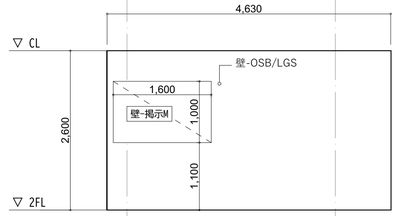


02

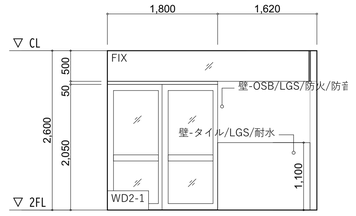


03

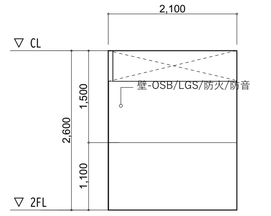


04

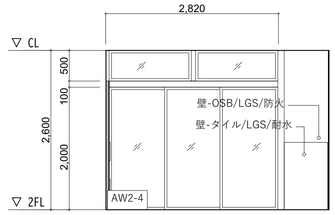


05

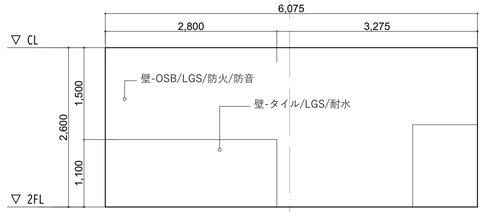


06

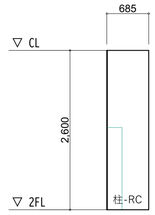


07

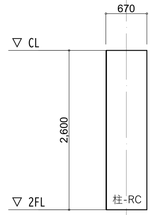


08

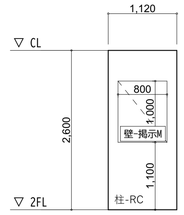


09

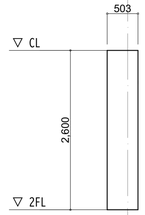


10

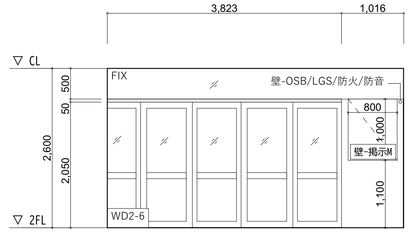


11

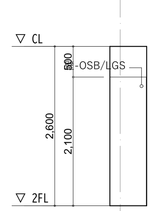


12

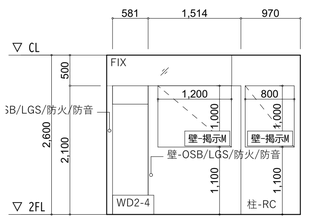


13

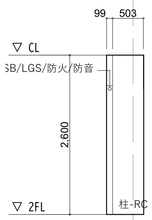


14

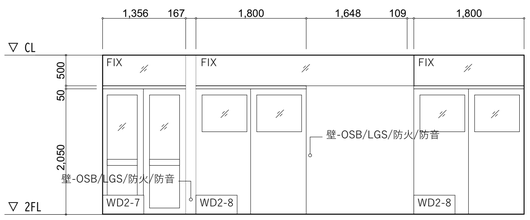


15

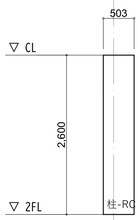


16

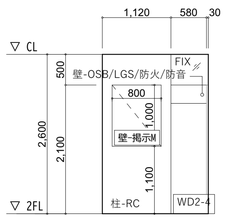


17

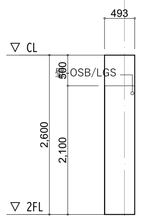

18

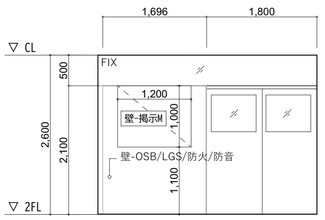


19

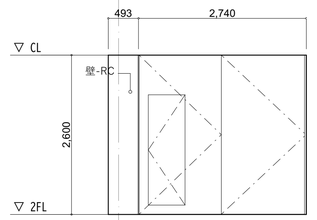


20


備考	設計者・設計事務所名	工事名	図面内容	縮尺	設計	図面番号
	株式会社シーラカンスアンドアソシエイツ 愛知県名古屋市中区大須3-5-13HASE-BLDG.1　6F 一級建築士事務所　愛知県知事登録（い-30）第9152号 宇野　享（一級建築士　第246066号）　良知　康晴（一級建築士　第361862号）	三次市立十日市小・中学校改築　建築主体工事	展開図21	1/50　(A1) 1/100　(A3)	令和8年	A-19-21

北棟2階共用部1

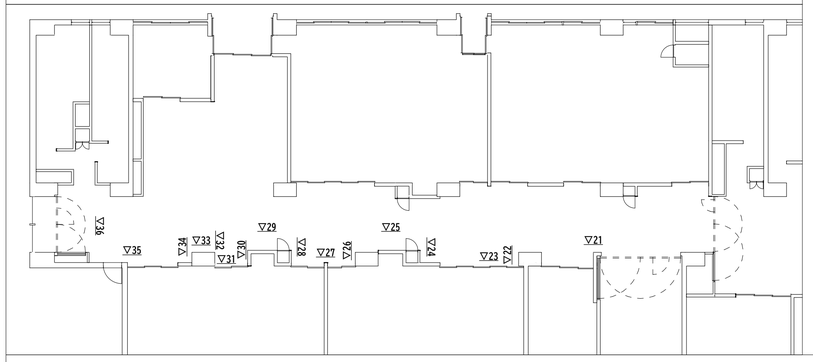


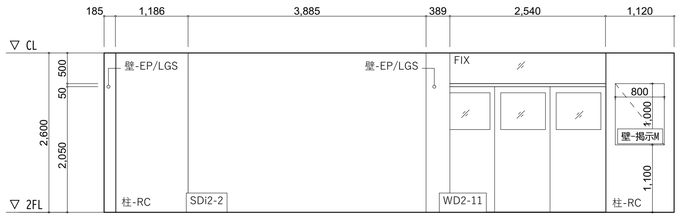


21

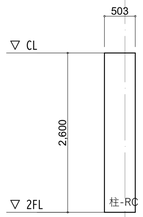


22

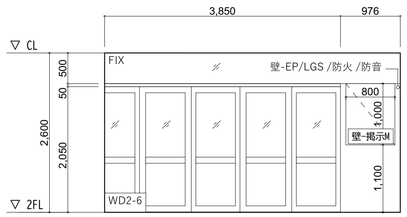


23

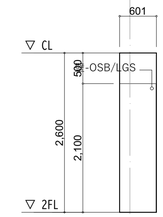


24

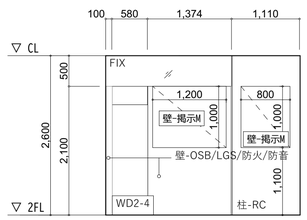


25

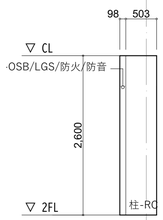


26

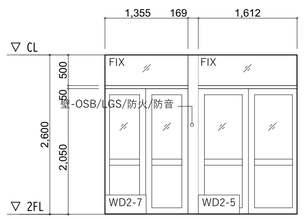


27

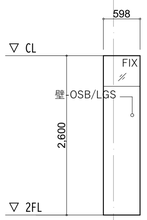


28

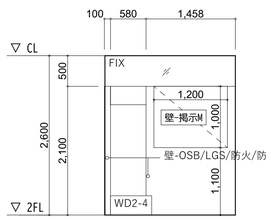


29

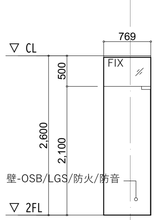


30

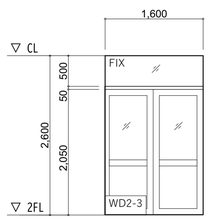


31

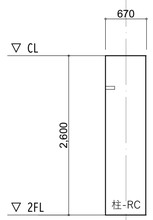


32

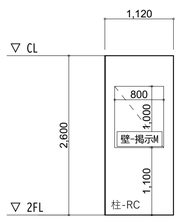


33

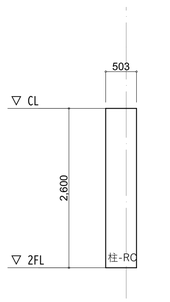

34

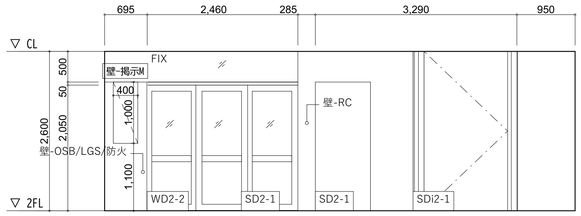



35

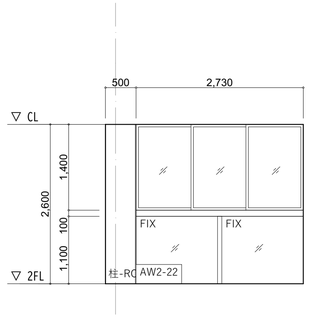


36

北棟2階共用部1

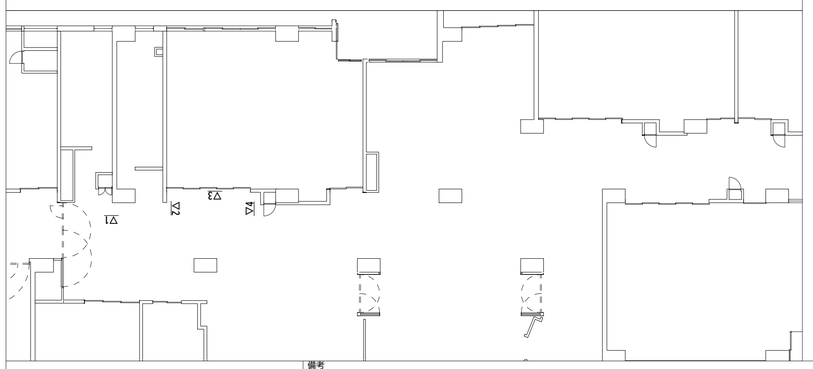


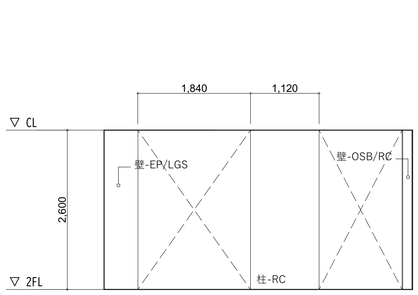


01

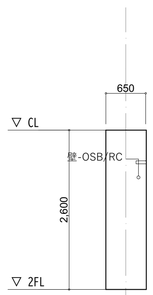

02

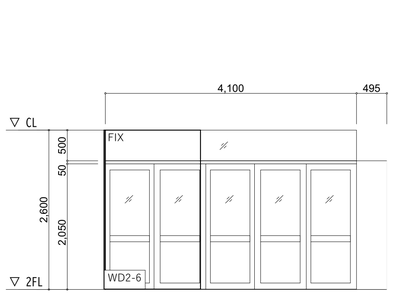

03

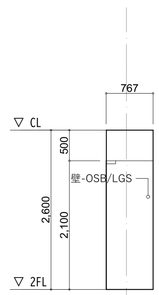

04

備考

設計者・設計事務所名
株式会社シーラカンスアンドアソシエイツ
愛知県名古屋市中区大須3-5-13HASE-BLDG.1　6F
一級建築士事務所　愛知県知事登録（い-30）第9152号
宇野　享（一級建築士　第246066号）　良知　康晴（一級建築士　第361862号）

工事名
三次市立十日市小・中学校改築　建築主体工事


図面内容
展開図22


縮尺
1/50　(A1)
1/100　(A3)

設計
令和8年


図面番号
A-19-22

北棟2階共用部2

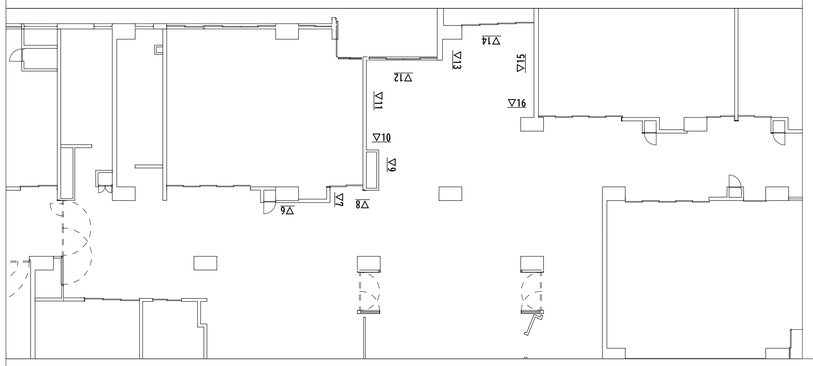


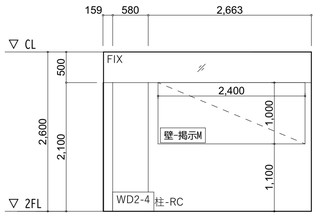


06

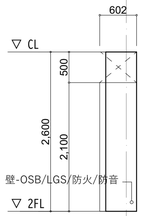


07

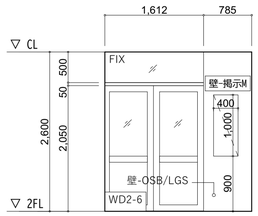


08

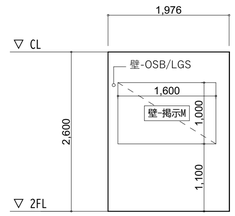


09

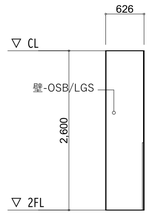


10

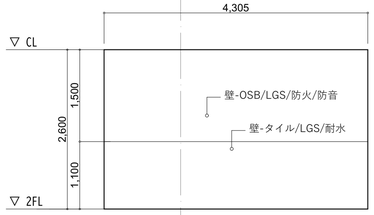


11

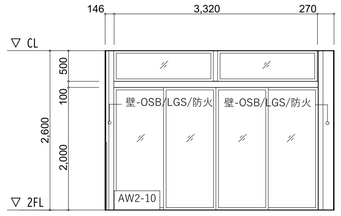


12

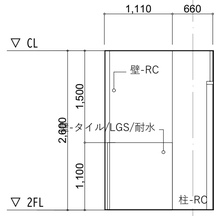


13

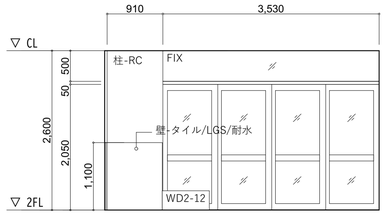

14

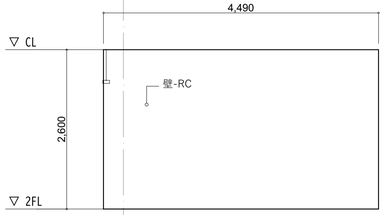



15

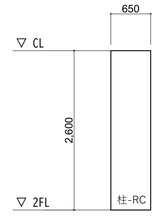


16

北棟2階共用部2

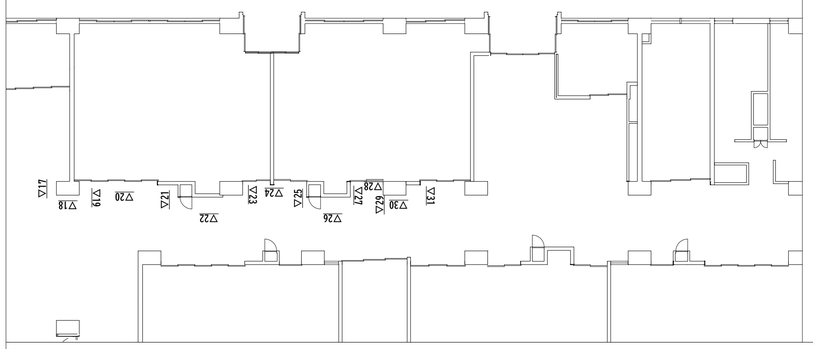


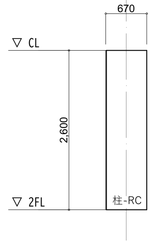


17

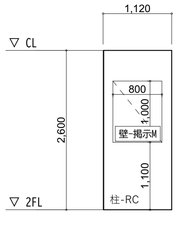


18

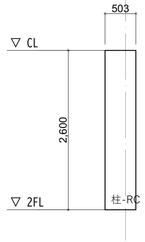


19

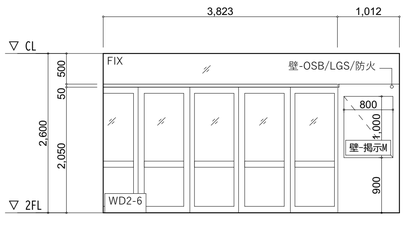


20

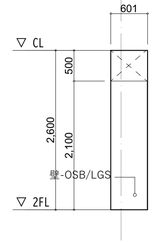


21

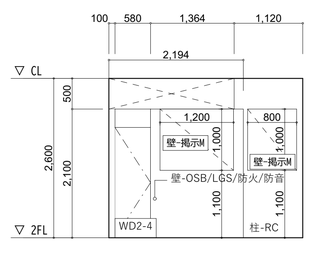


22

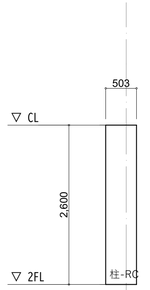


23

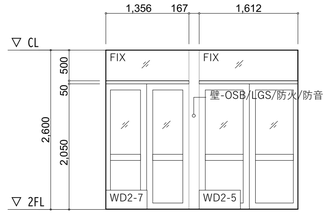


24

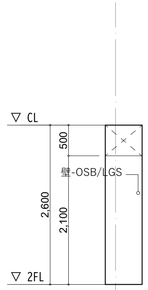


25

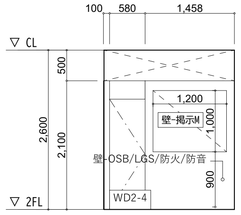


26

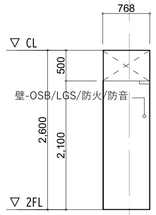


27

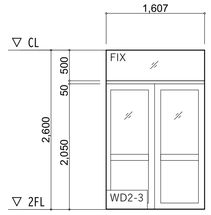


28

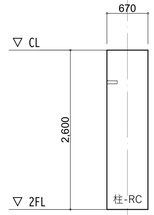

29

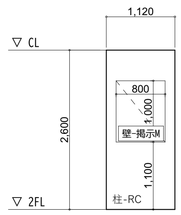


30

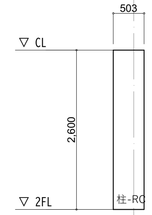


31


備考	設計者・設計事務所名	工事名	図面内容	縮尺	設計	図面番号
	株式会社シーラカンスアンドアソシエイツ 愛知県名古屋市中区大須3-5-13HASE-BLDG.1　6F 一級建築士事務所　愛知県知事登録（い-30）第9152号 宇野　享（一級建築士　第246066号）　良知　康晴（一級建築士　第361862号）	三次市立十日市小・中学校改築　建築主体工事	展開図23	1/50　(A1) 1/100　(A3)	令和8年	A-19-23

北棟2階共用部2

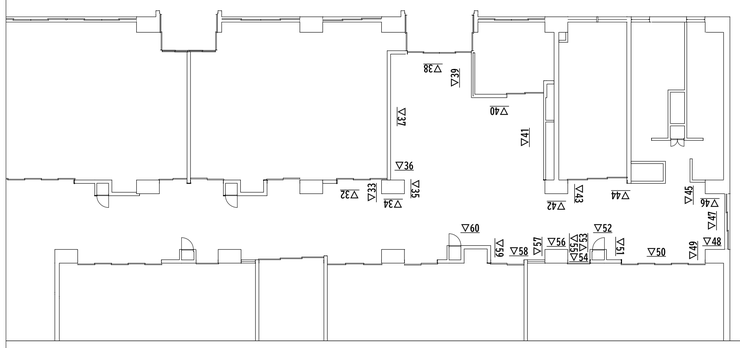


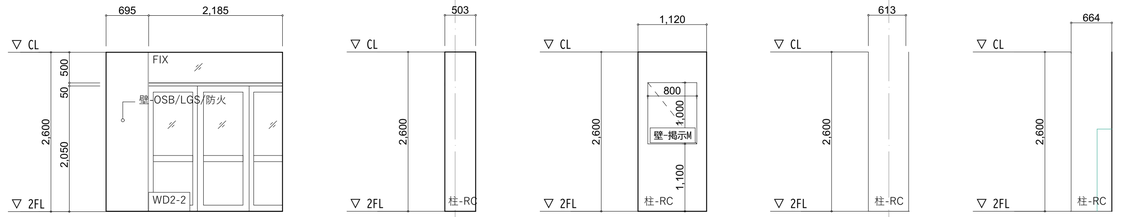


32 33 34 35 36

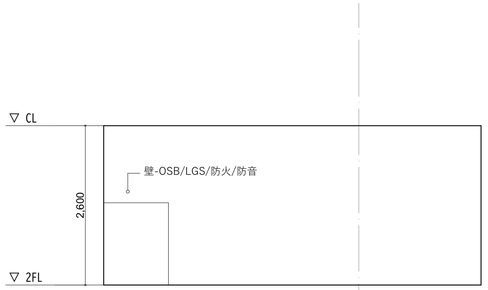


37

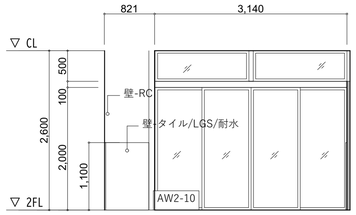


38

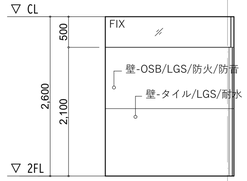


39

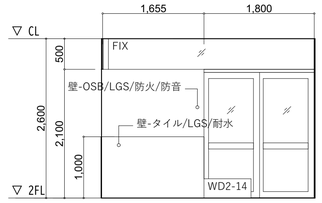


40

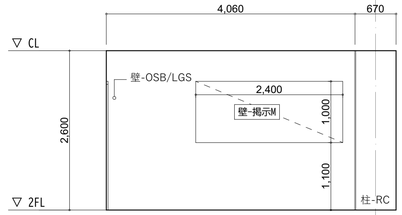


41

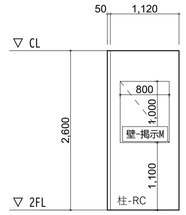


42

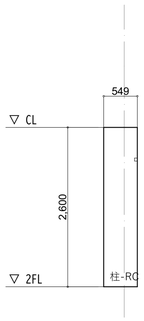


43

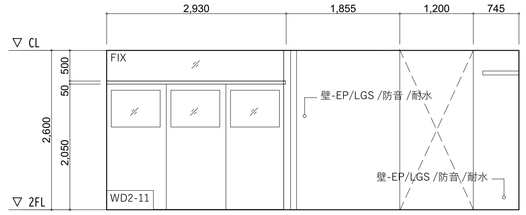

44

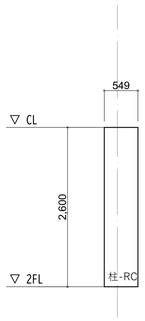


45

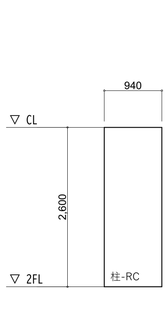


46




47

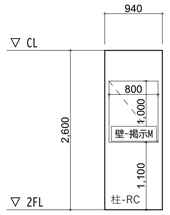


48

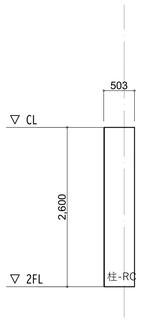


49

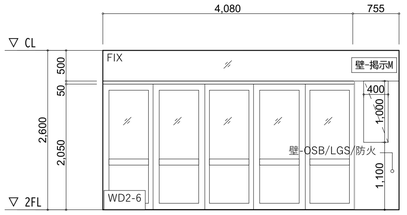


50

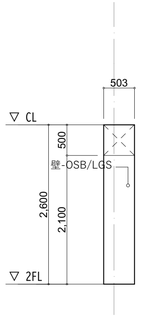


51

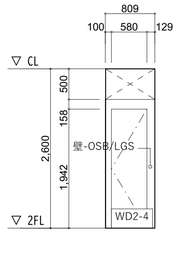

52

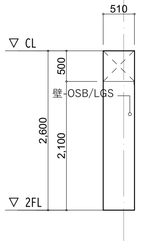


53

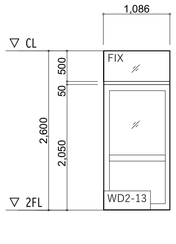


54




55

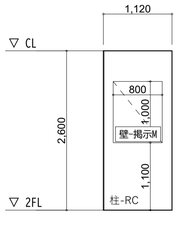


56

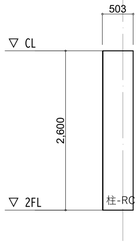


57

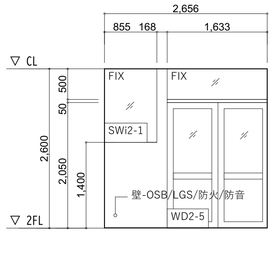

58

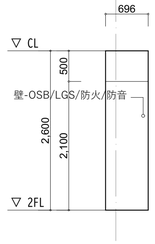


59

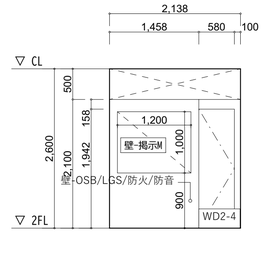


60


備考	設計者・設計事務所名	工事名	図面内容	縮尺	設計	図面番号
	株式会社シーラカンスアンドアソシエイツ 愛知県名古屋市中区大須3-5-13HASE-BLDG.1　6F 一級建築士事務所　愛知県知事登録（い-30）第9152号 宇野　享（一級建築士　第246066号）　良知　康晴（一級建築士　第361862号）	三次市立十日市小・中学校改築　建築主体工事	展開図24	1/50　(A1) 1/100　(A3)	令和8年	A-19-24

北棟2階共用部2

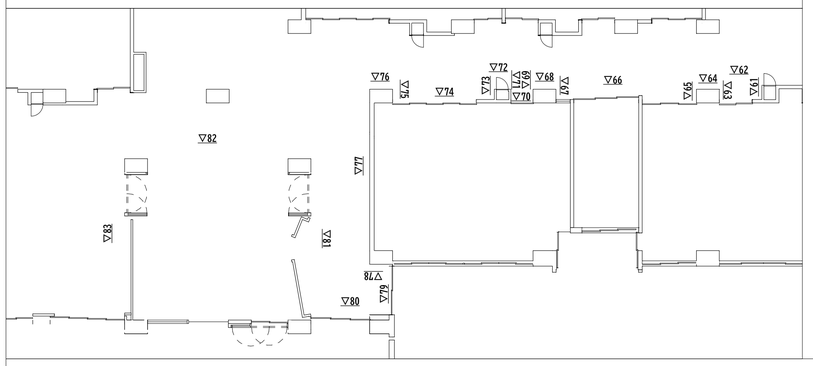


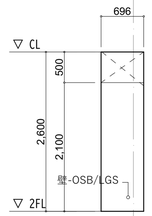


61

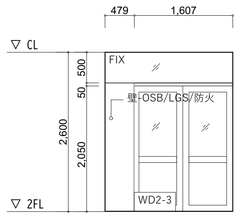


62

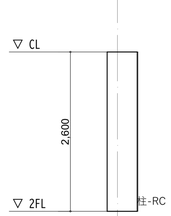


63

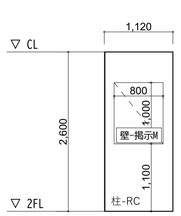


64

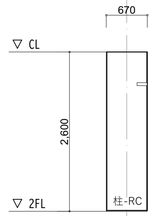


65

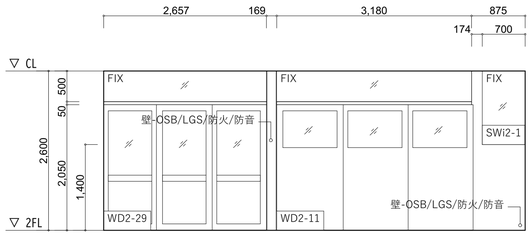


66

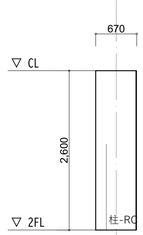


67

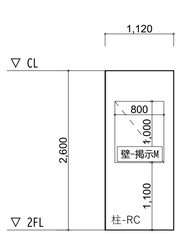


68

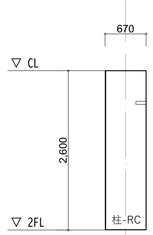


69

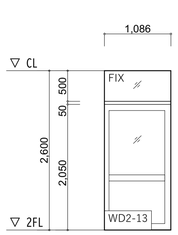


70

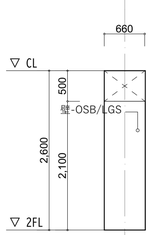


71

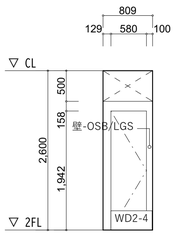


72

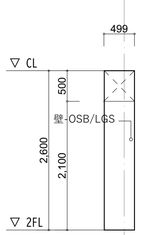


73

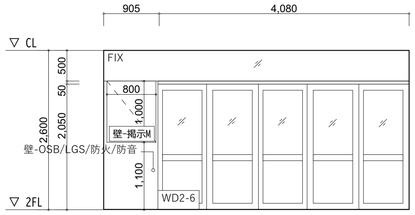


74

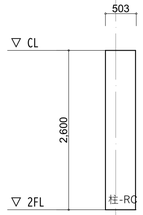


75

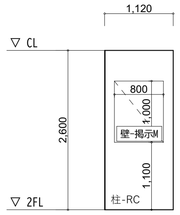


76

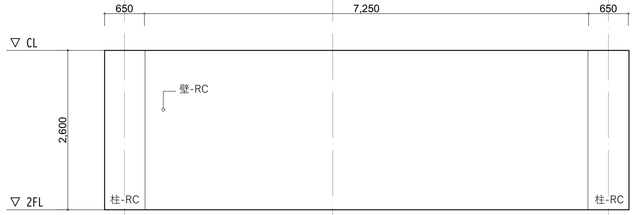


77

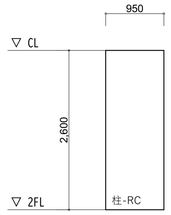


78

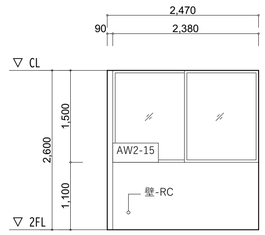


79

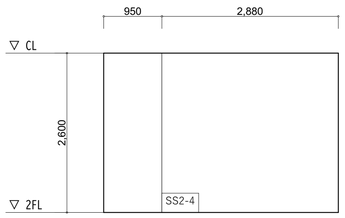


80

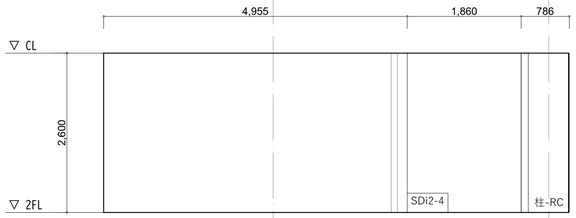

81

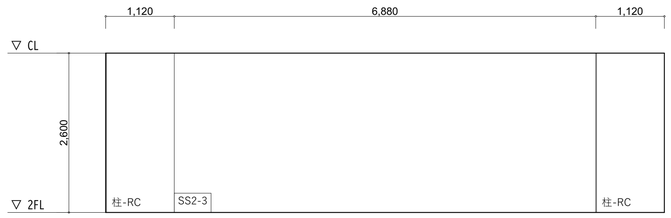


82

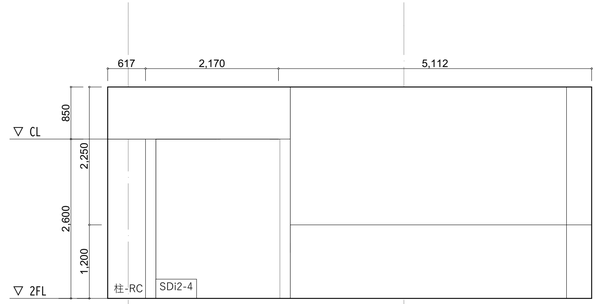


83


備考	設計者・設計事務所名	工事名	図面内容	縮尺	設計	図面番号
	株式会社シーラカンスアンドアソシエイツ 愛知県名古屋市中区大須3-5-13HASE-BLDG.1　6F 一級建築士事務所　愛知県知事登録（い-30）第9152号 宇野　享（一級建築士　第246066号）　良知　康晴（一級建築士　第361862号）	三次市立十日市小・中学校改築　建築主体工事	展開図26	1/50　(A1) 1/100　(A3)	令和8年	A-19-25

北棟2階共用部2

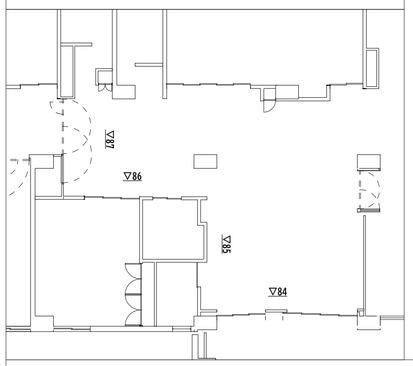


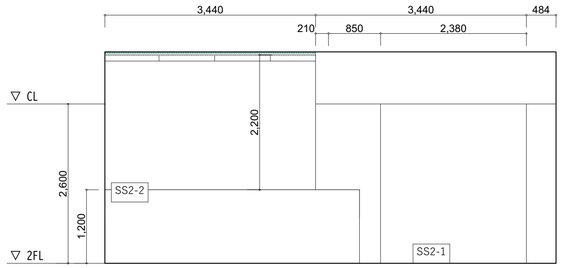


84

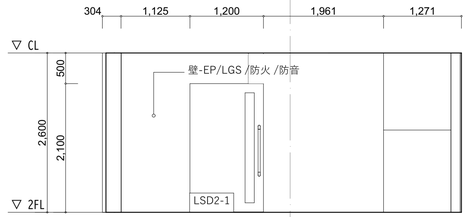

85

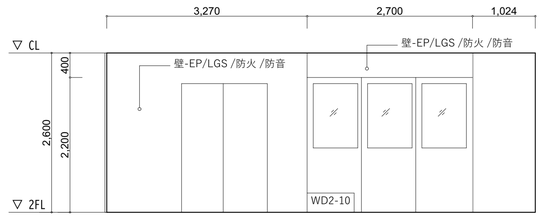



86

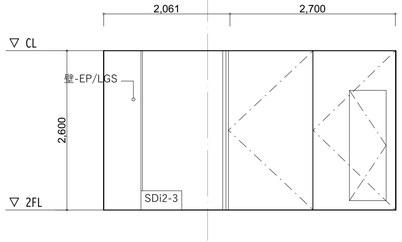

87


TS・教材庫1

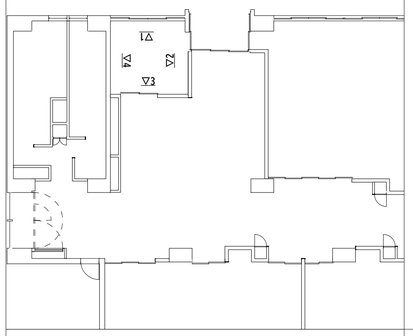

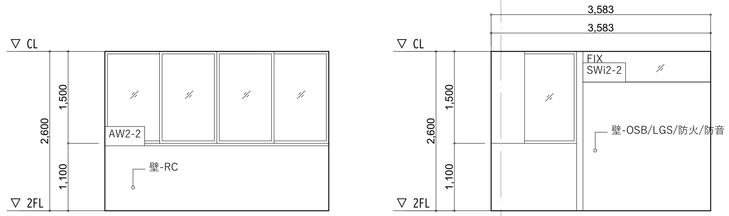


01

02

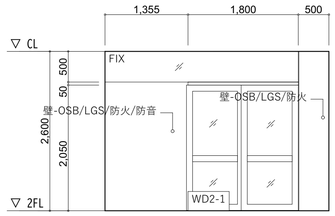



03

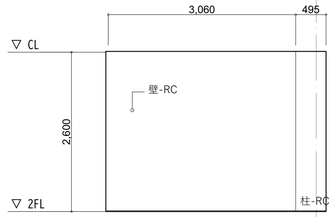


04

教室1

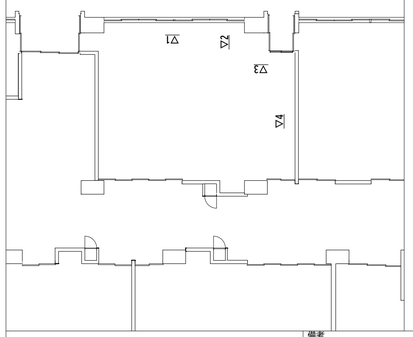


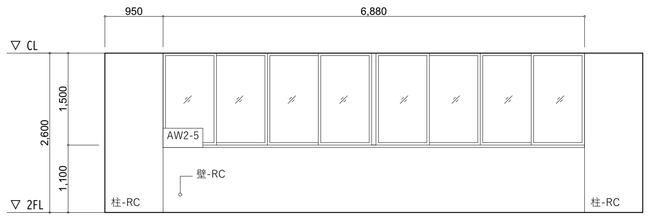


01

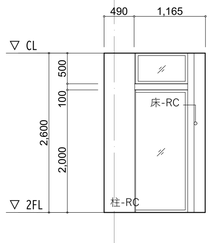

02

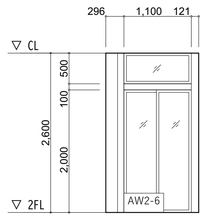


03

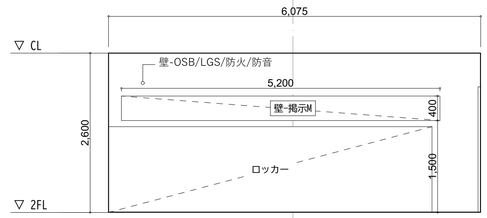


04


備考	設計者・設計事務所名	工事名	図面内容	縮尺	設計	図面番号
	株式会社シーラカンスアンドアソシエイツ 愛知県名古屋市中区大須3-5-13HASE-BLDG.1　6F 一級建築士事務所　愛知県知事登録（い-30）第9152号 宇野　享（一級建築士　第246066号）　良知　康晴（一級建築士　第361862号）	三次市立十日市小・中学校改築　建築主体工事	展開図26	1/50　(A1) 1/100　(A3)	令和8年	A-19-26

教室1

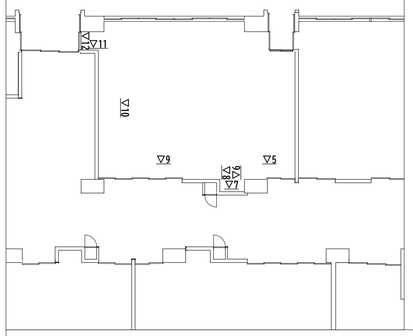


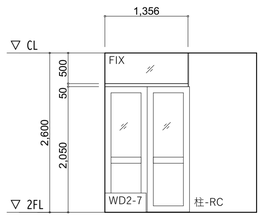


05

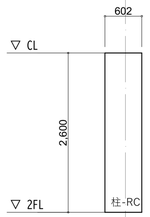


06

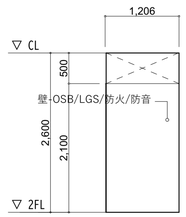


07

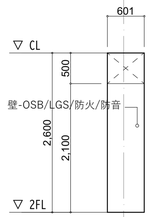


08

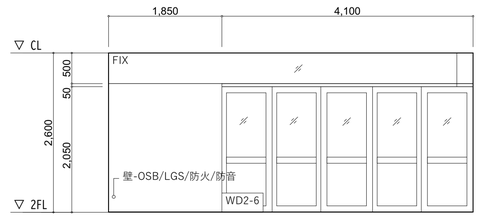


09

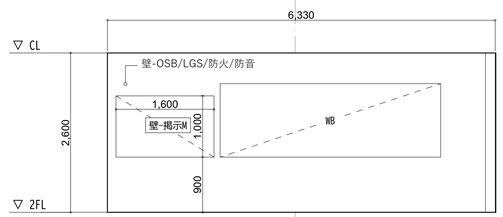

10

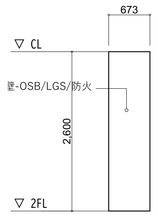



11

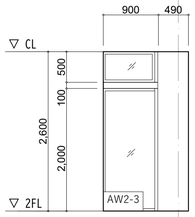


12

教室2

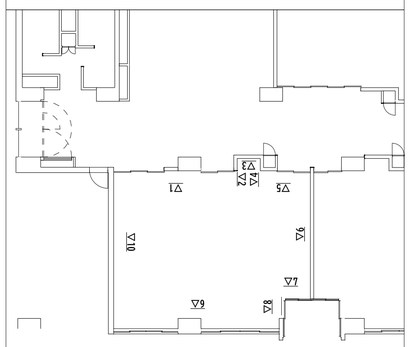


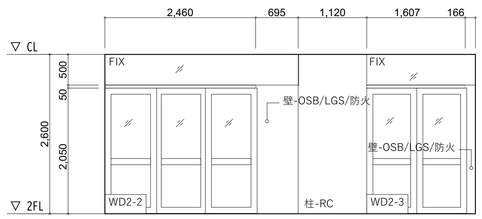


01

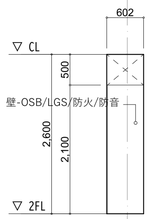


02

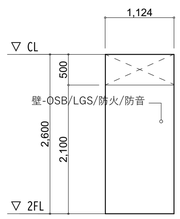


03

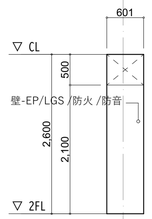


04

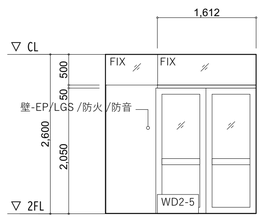


05

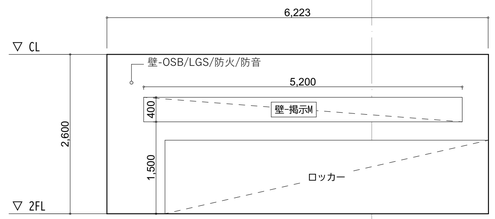


06

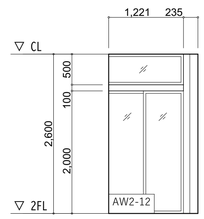


07

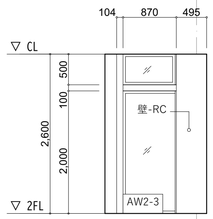

08

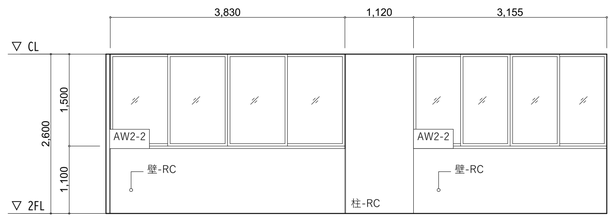


09

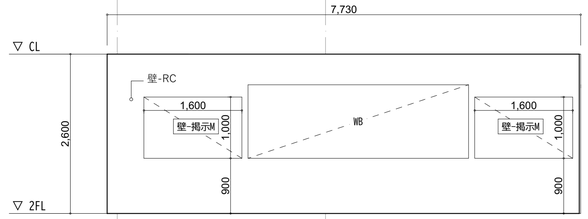


10


備考	設計者・設計事務所名	工事名	図面内容	縮尺	設計	図面番号
	株式会社シーラカンスアンドアソシエイツ 愛知県名古屋市中区大須3-5-13HASE-BLDG.1　6F 一級建築士事務所　愛知県知事登録（い-30）第9152号 宇野　享（一級建築士　第246066号）　良知　康晴（一級建築士　第361862号）	三次市立十日市小・中学校改築　建築主体工事	展開図27	1/50　(A1) 1/100　(A3)	令和8年	A-19-27

教室3

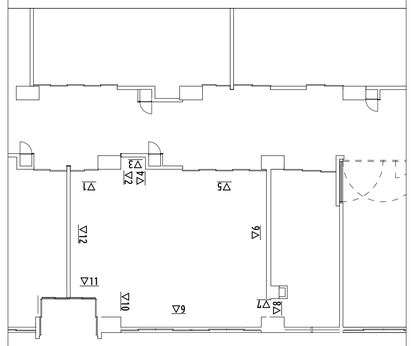


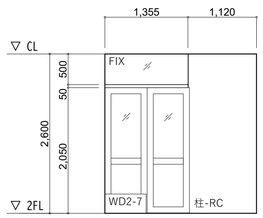


01

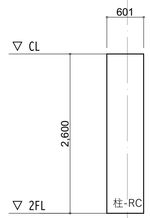


02

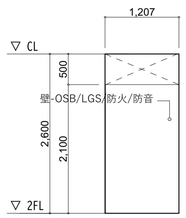


03

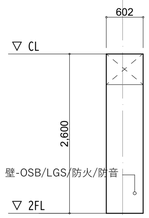


04

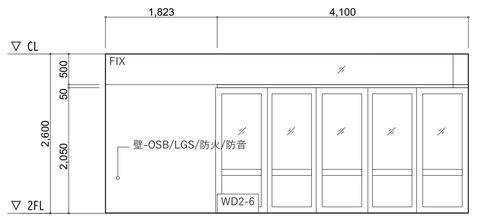


05

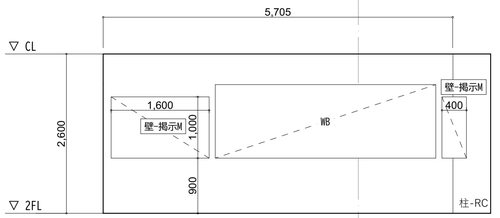


06

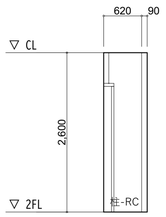


07

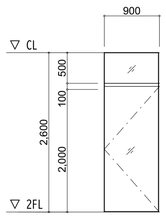


08

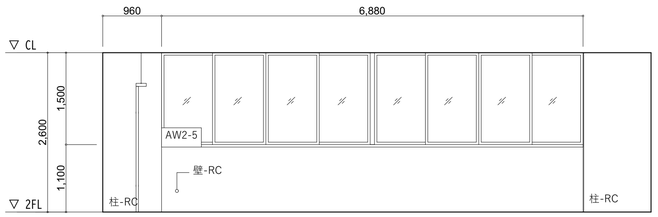


09

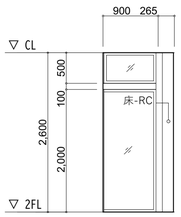

10

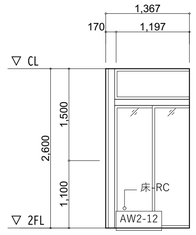



11

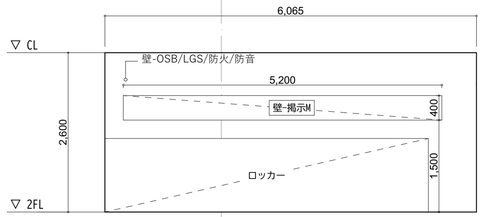


12

更衣・少人数1

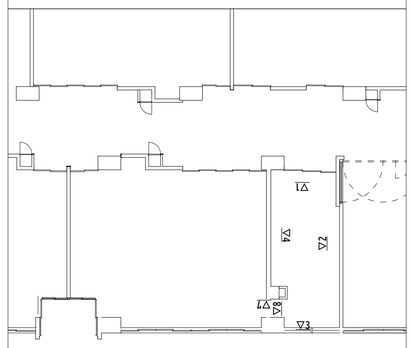


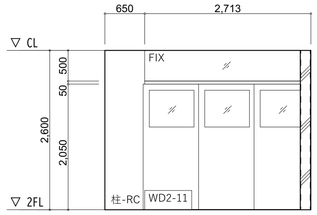


01

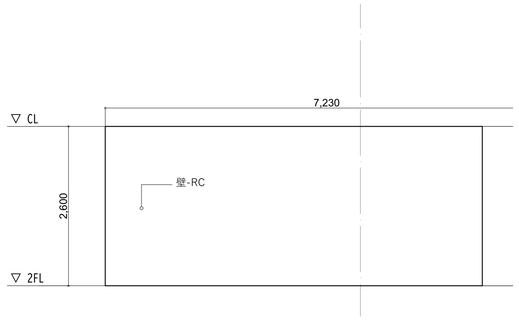

02

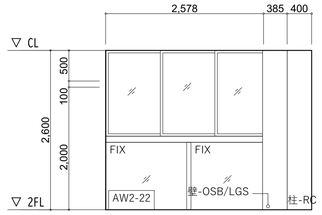



03

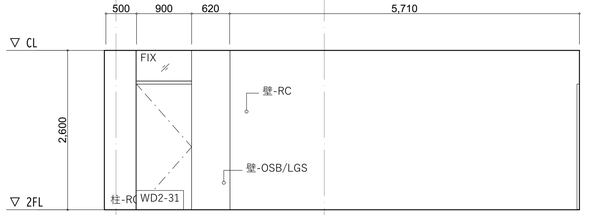


04

特支1

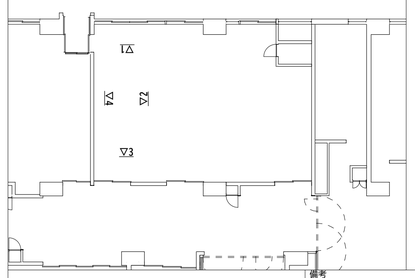


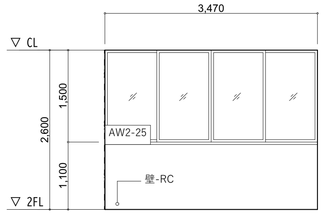


01

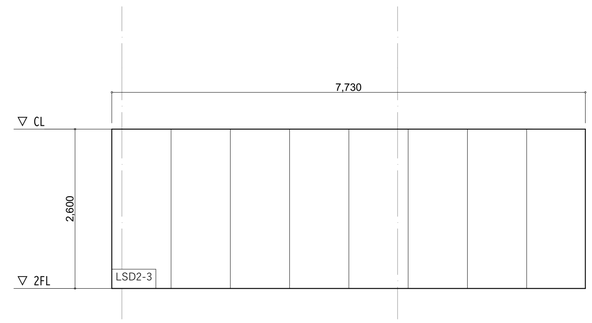

02

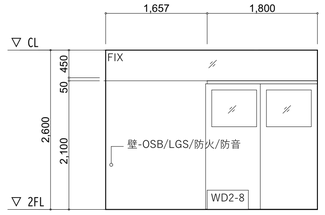


03

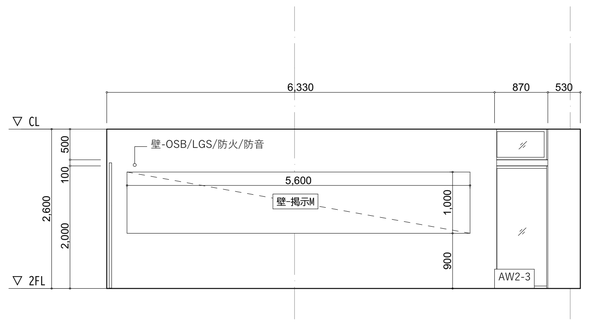


04


備考	設計者・設計事務所名	工事名	図面内容	縮尺	設計	図面番号
	株式会社シーラカンスアンドアソシエイツ 愛知県名古屋市中区大須3-5-13HASE-BLDG.1　6F 一級建築士事務所　愛知県知事登録（い-30）第9152号 宇野　享（一級建築士　第246066号）　良知　康晴（一級建築士　第361862号）	三次市立十日市小・中学校改築　建築主体工事	展開図28	1/50　(A1) 1/100　(A3)	令和8年	A-19-28

特支1

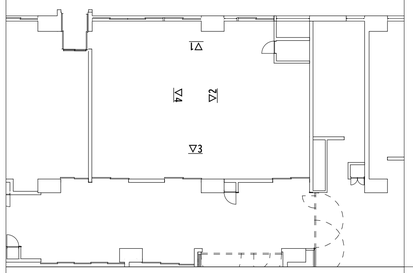


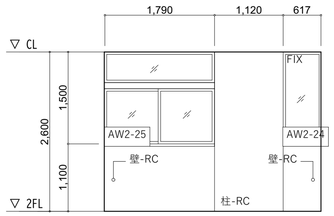


01

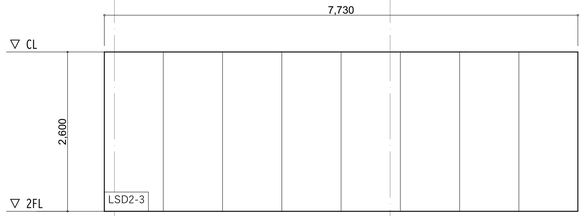

02

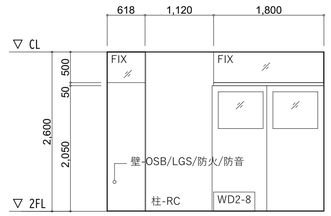



03

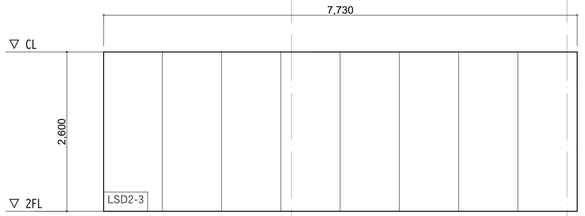


04

特支1

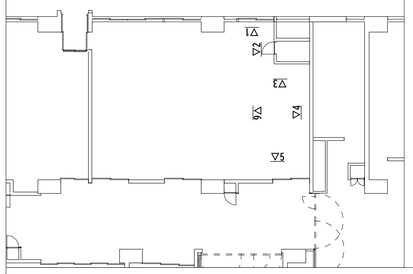


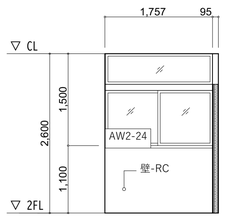


01

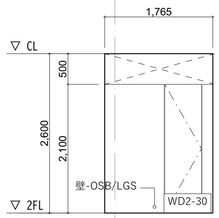


02

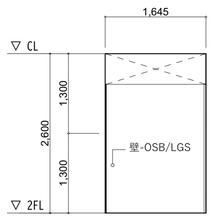


03

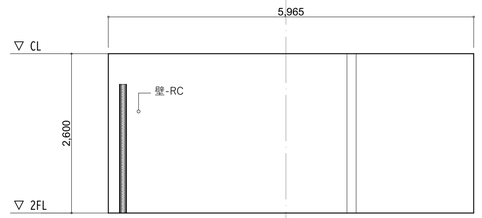

04

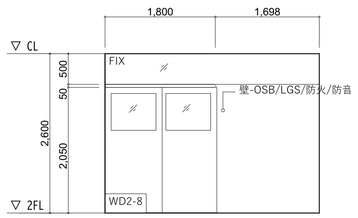



05

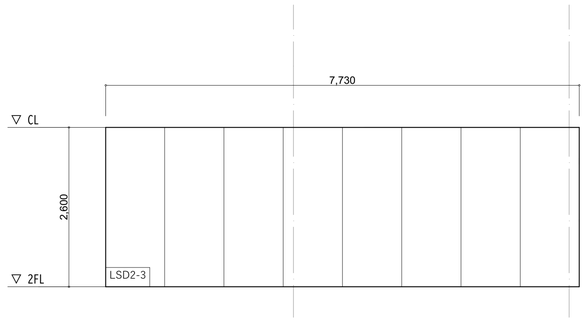


06

配膳室1

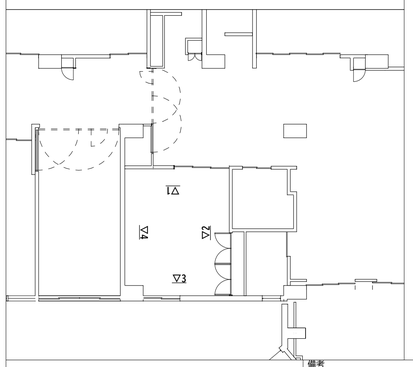


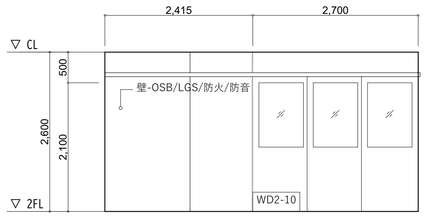

01

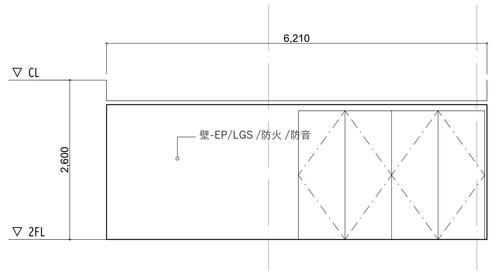


02

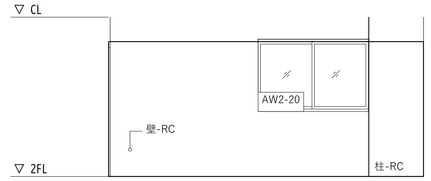


03

備考	設計者・設計事務所名	工事名	図面内容	縮尺	設計	図面番号
	株式会社シーラカンスアンドアソシエイツ 愛知県名古屋市中区大須3-5-13HASE-BLDG.1　6F 一級建築士事務所　愛知県知事登録（い-30）第9152号 宇野　享（一級建築士　第246066号）　良知　康晴（一級建築士　第361862号）	三次市立十日市小・中学校改築　建築主体工事	展開図29	1/50　(A1) 1/100　(A3)	令和8年	A-19-29


配膳室

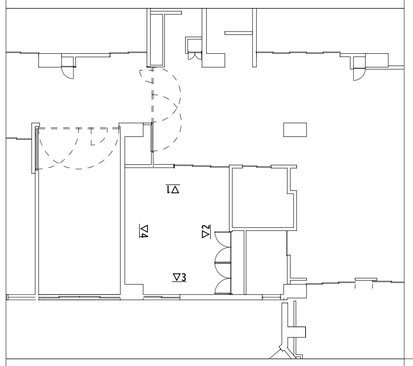


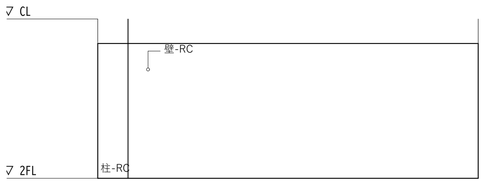


04

教室4

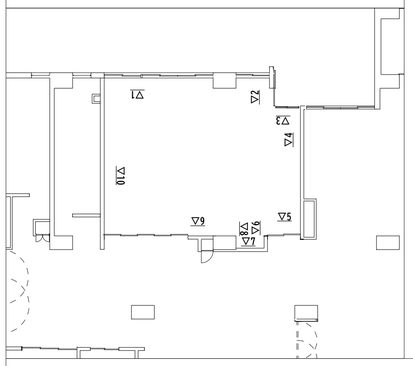


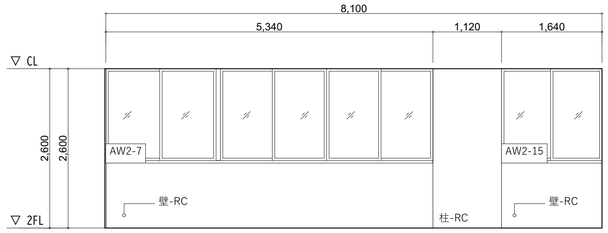


01

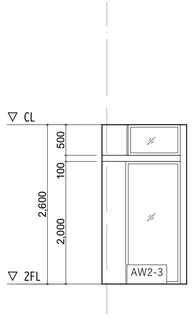


02

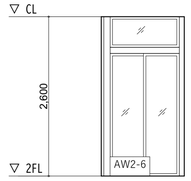


03

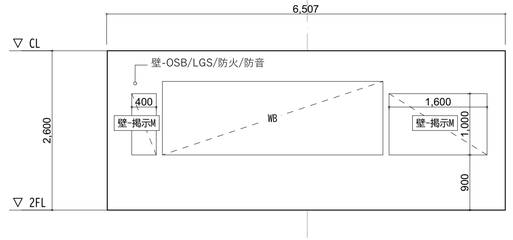


04

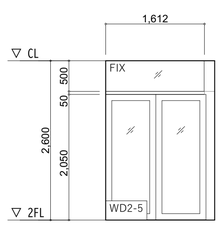


05

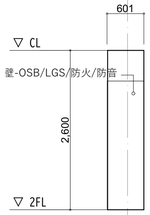


06

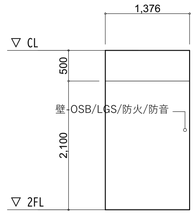


07

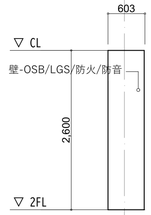

08

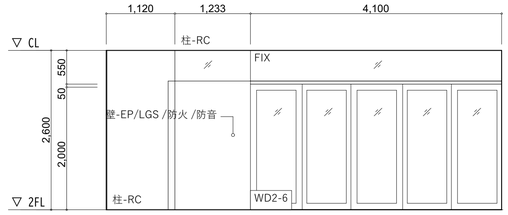



09

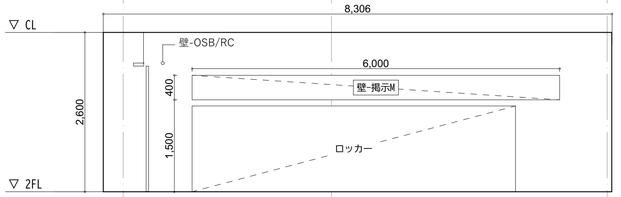


10

TS・教材庫2

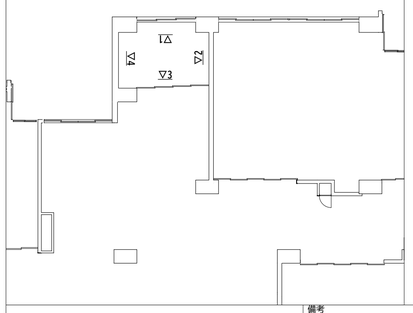


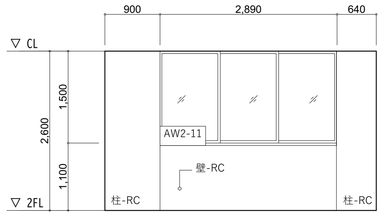


01

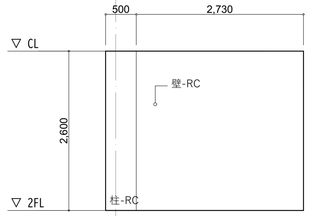

02

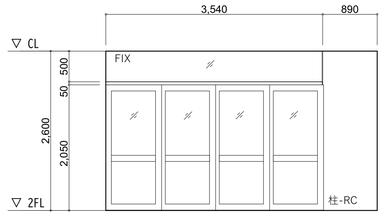


03

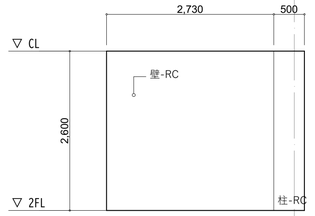


04


備考	設計者・設計事務所名	工事名	図面内容	縮尺	設計	図面番号
	株式会社シーラカンスアンドアソシエイツ 愛知県名古屋市中区大須3-5-13HASE-BLDG.1　6F 一級建築士事務所　愛知県知事登録（い-30）第9152号 宇野　享（一級建築士　第246066号）　良知　康晴（一級建築士　第361862号）	三次市立十日市小・中学校改築　建築主体工事	展開図30	1/50　(A1) 1/100　(A3)	令和8年	A-19-30

教室5

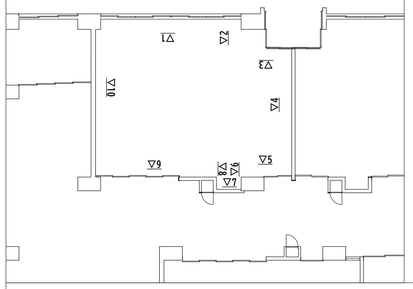


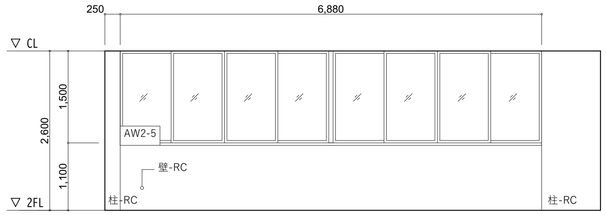


01

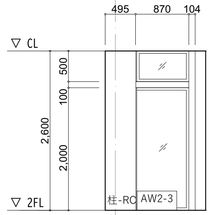


02

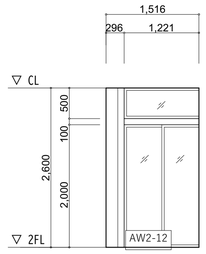


03

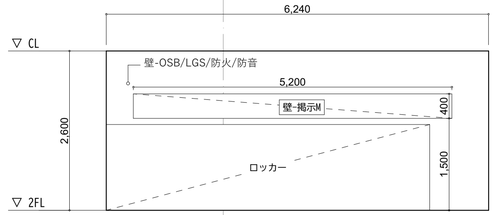


04

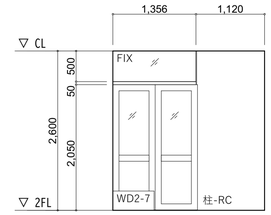


05

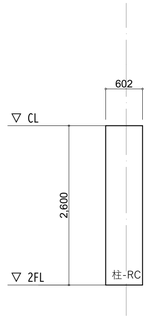


06

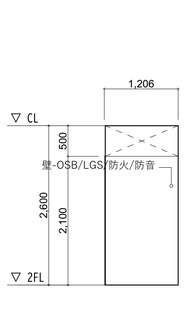


07

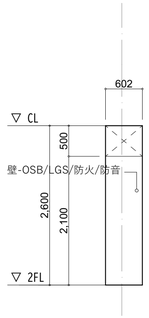

08

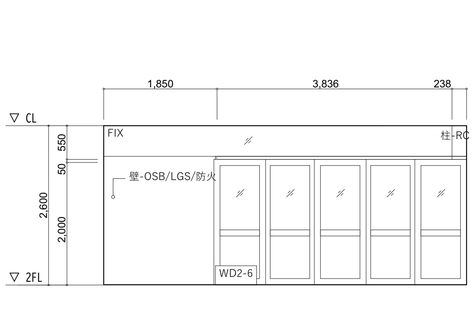



09

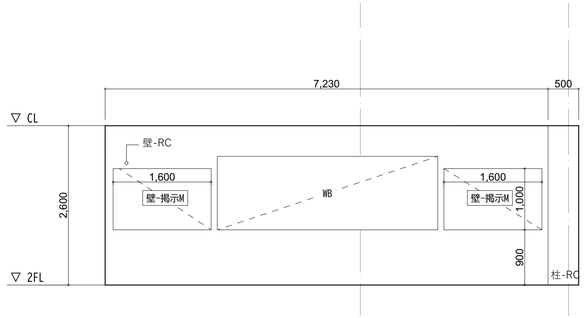


10

教室6

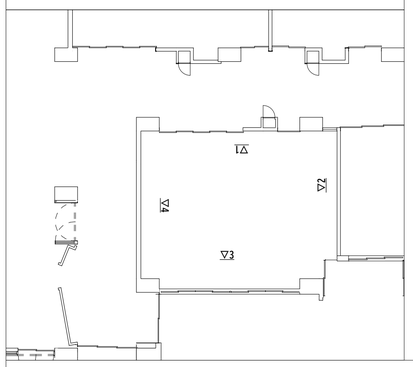


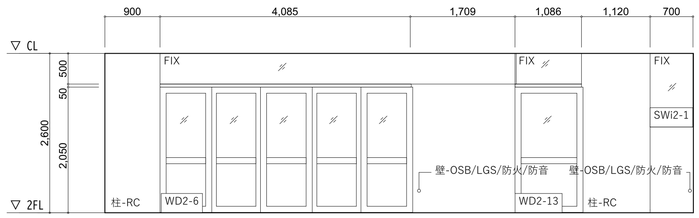


01

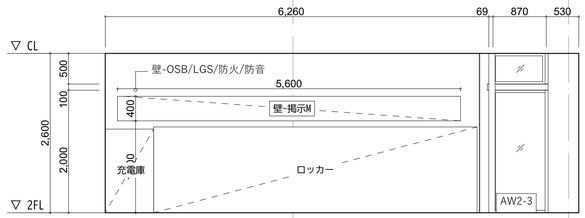

02

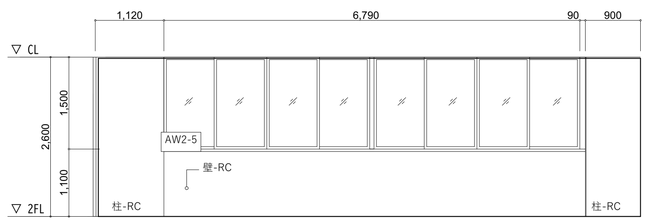


03

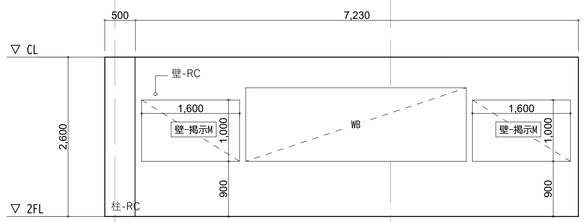


04


備考	設計者・設計事務所名	工事名	図面内容	縮尺	設計	図面番号
	株式会社シーラカンスアンドアソシエイツ 愛知県名古屋市中区大須3-5-13HASE-BLDG.1　6F 一級建築士事務所　愛知県知事登録（い-30）第9152号 宇野　享（一級建築士　第246066号）　良知　康晴（一級建築士　第361862号）	三次市立十日市小・中学校改築　建築主体工事	展開図31	1/50　(A1) 1/100　(A3)	令和8年	A-19-31

教室7

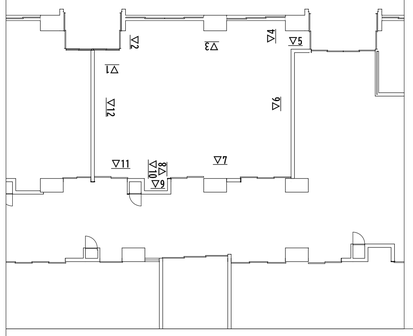


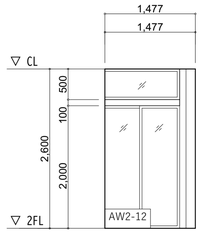


01

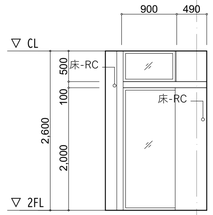


02

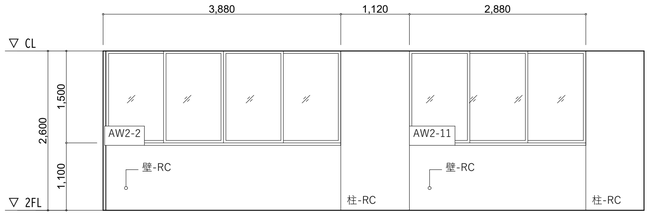


03

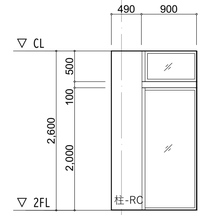


04

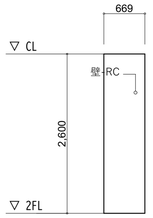


05

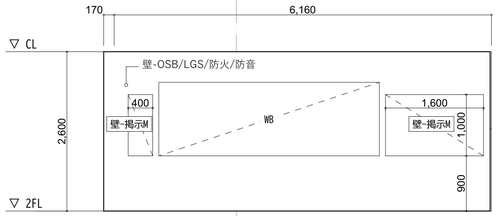


06

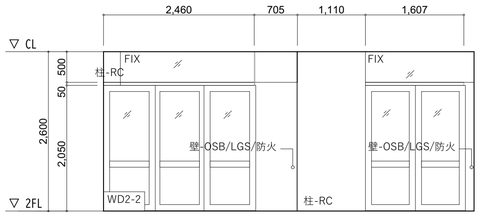


07

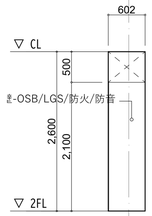


08

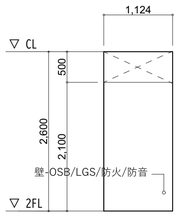


09

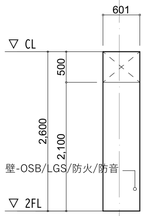

10

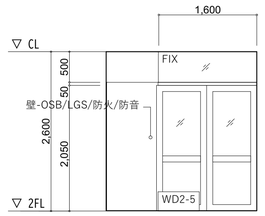



11

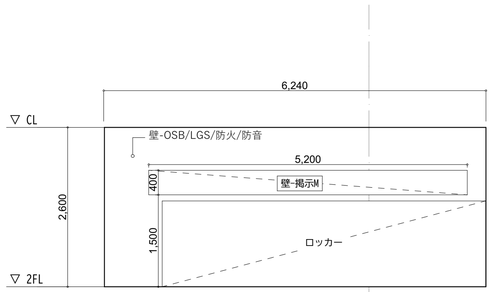


12

更衣・少人数2

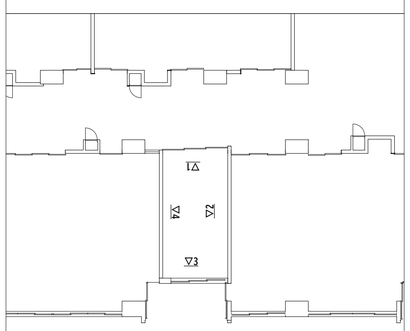


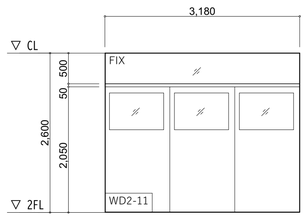


01

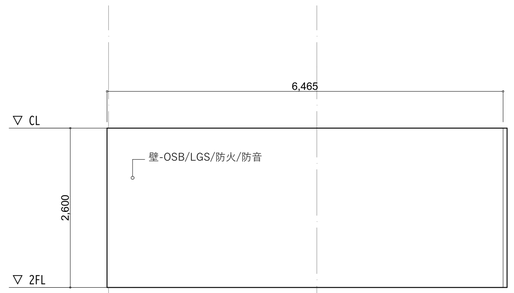

02

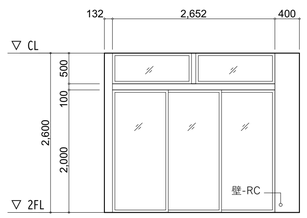


03

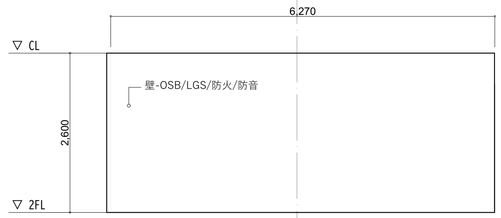


04


備考	設計者・設計事務所名	工事名	図面内容	縮尺	設計	図面番号
	株式会社シーラカンスアンドアソシエイツ 愛知県名古屋市中区大須3-5-13HASE-BLDG.1　6F 一級建築士事務所　愛知県知事登録（い-30）第9152号 宇野　享（一級建築士　第246066号）　良知　康晴（一級建築士　第361862号）	三次市立十日市小・中学校改築　建築主体工事	展開図32	1/50　(A1) 1/100　(A3)	令和8年	A-19-32

教室8

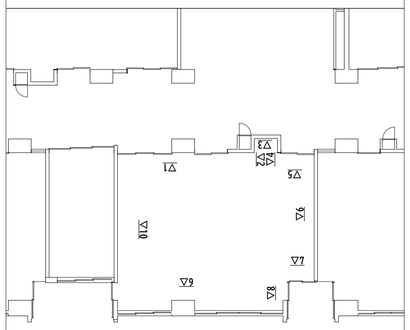


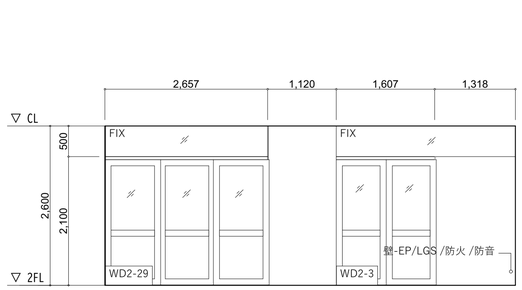


01

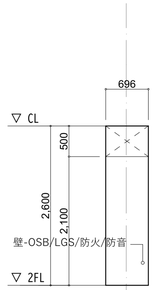


02

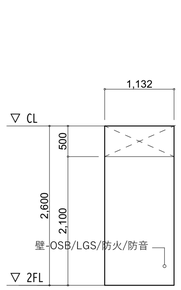


03

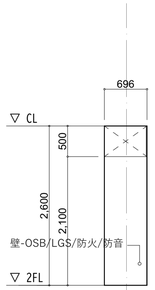


04

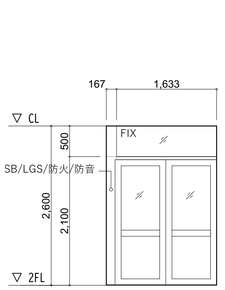


05

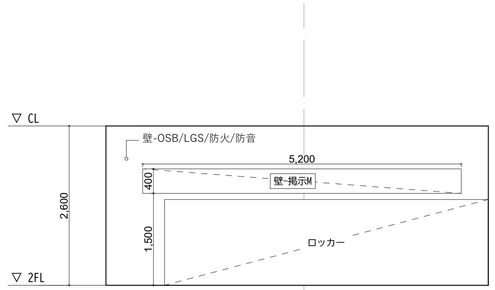


06

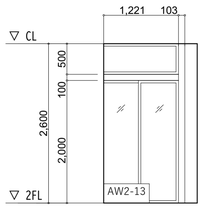


07

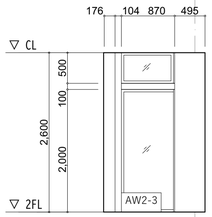

08

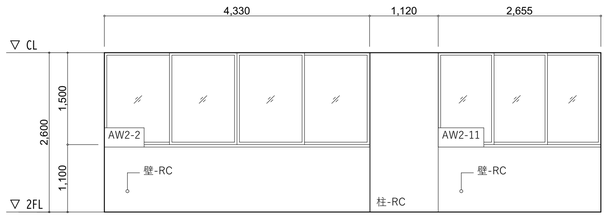



09

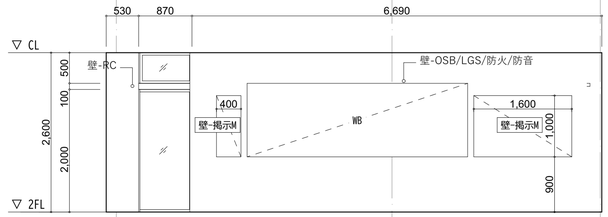


10

教室9

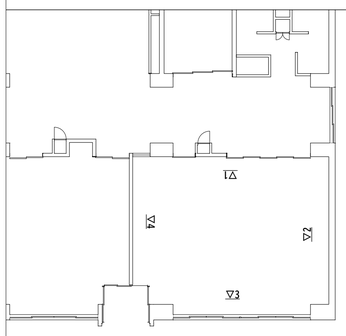


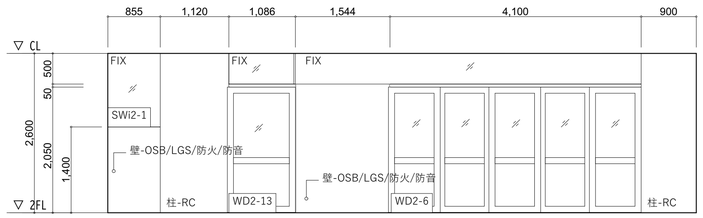


01

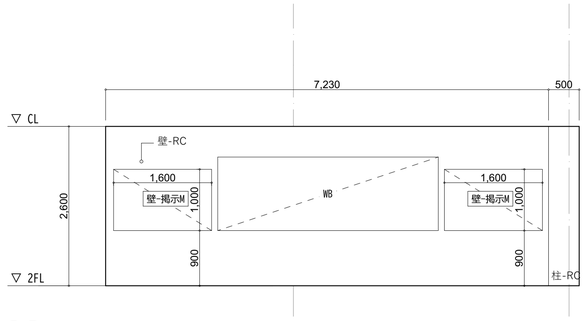

02

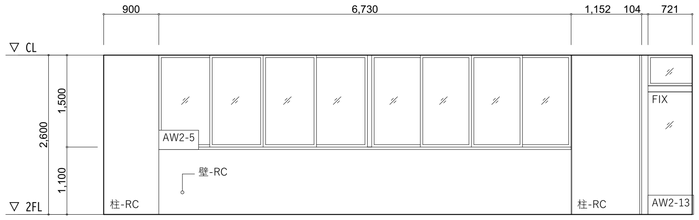


03

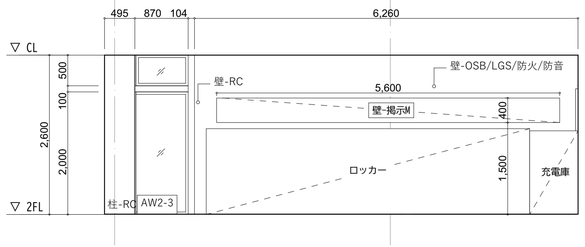


04


備考	設計者・設計事務所名	工事名	図面内容	縮尺	設計	図面番号
	株式会社シーラカンスアンドアソシエイツ 愛知県名古屋市中区大須3-5-13HASE-BLDG.1　6F 一級建築士事務所　愛知県知事登録（い-30）第9152号 宇野　享（一級建築士　第246066号）　良知　康晴（一級建築士　第361862号）	三次市立十日市小・中学校改築　建築主体工事	展開図33	1/50　(A1) 1/100　(A3)	令和8年	A-19-33

TS・教材庫

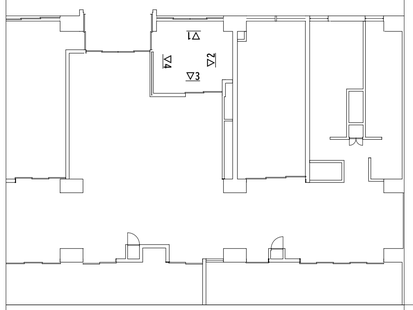


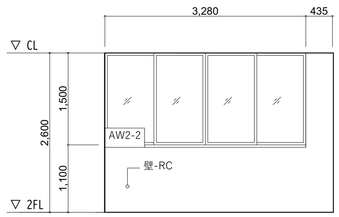


01

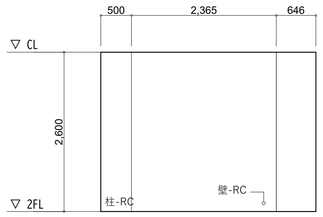

02

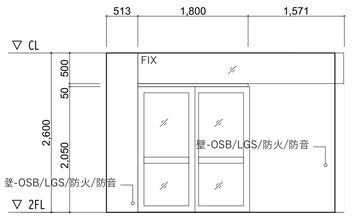



03

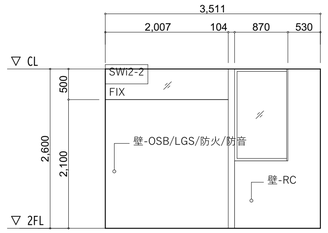


04

更衣・少人数3

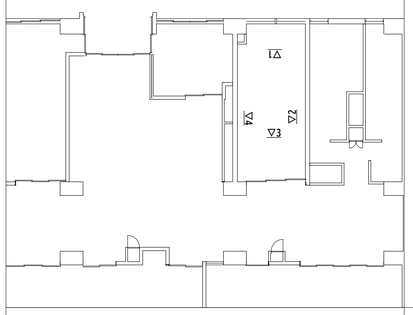


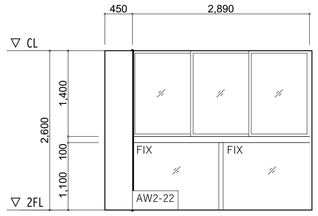


01

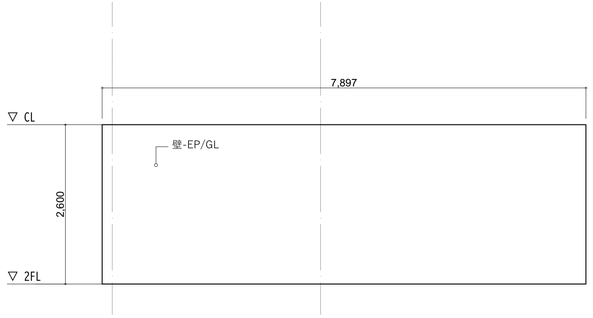

02

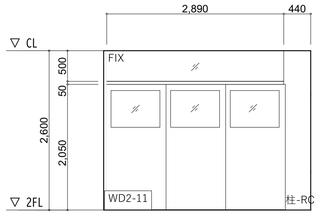



03

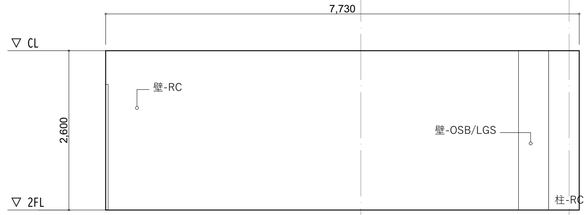


04

外国語教室

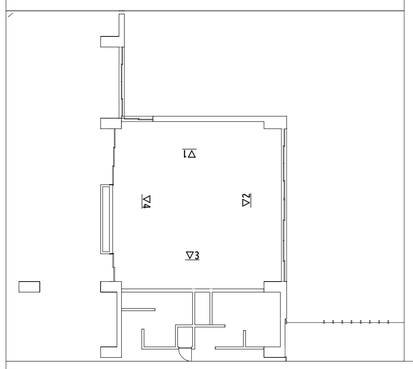


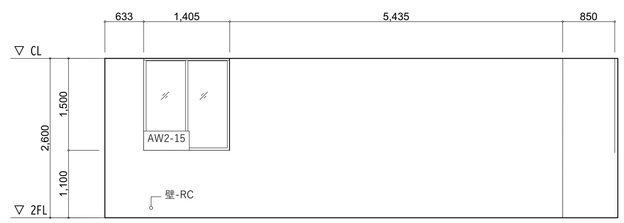


01

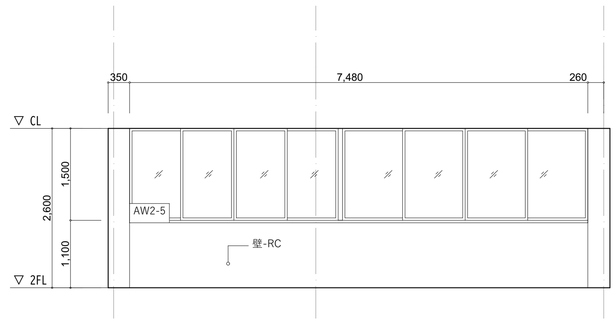

02

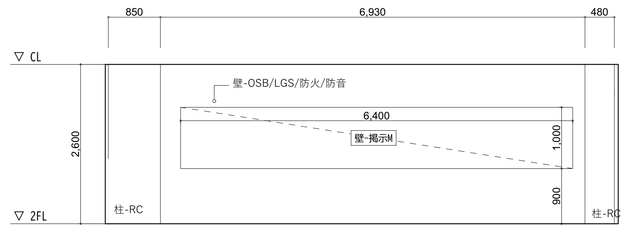


03

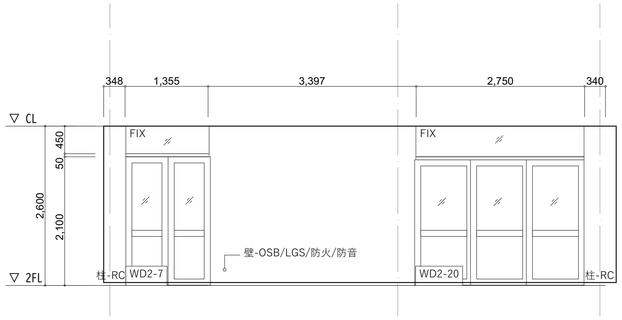


04


備考	設計者・設計事務所名	工事名	図面内容	縮尺	設計	図面番号
	株式会社シーラカンスアンドアソシエイツ 愛知県名古屋市中区大須3-5-13HASE-BLDG.1　6F 一級建築士事務所　愛知県知事登録（い-30）第9152号 宇野　享（一級建築士　第246066号）　良知　康晴（一級建築士　第361862号）	三次市立十日市小・中学校改築　建築主体工事	展開図34	1/50　(A1) 1/100　(A3)	令和8年	A-19-34

図書メディア

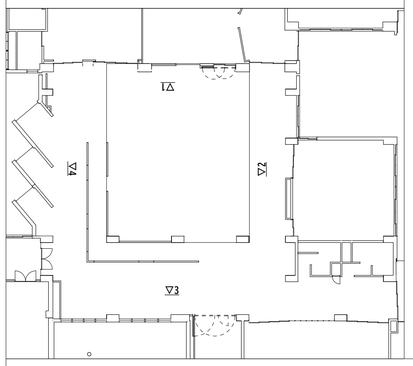


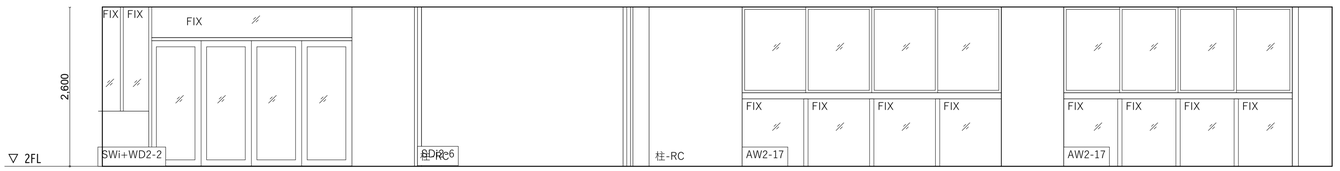


03

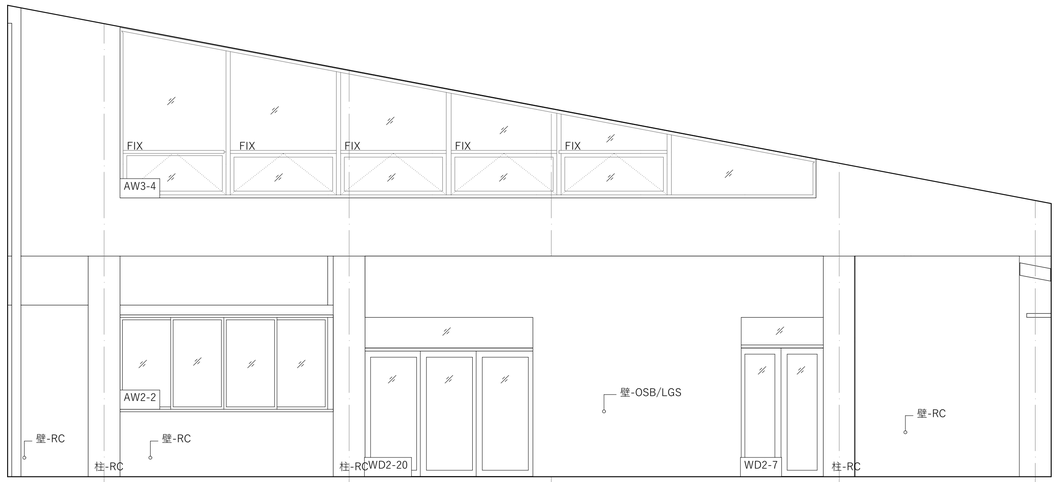

02

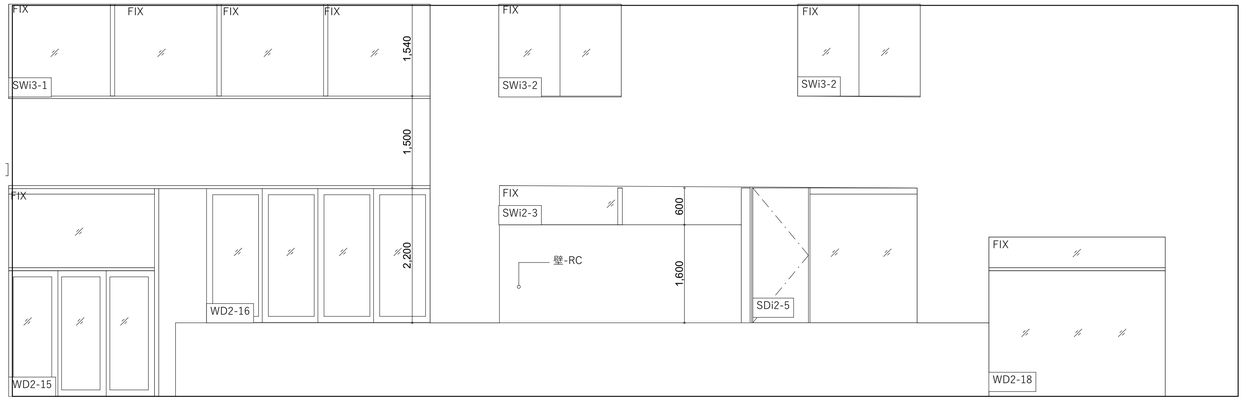


01

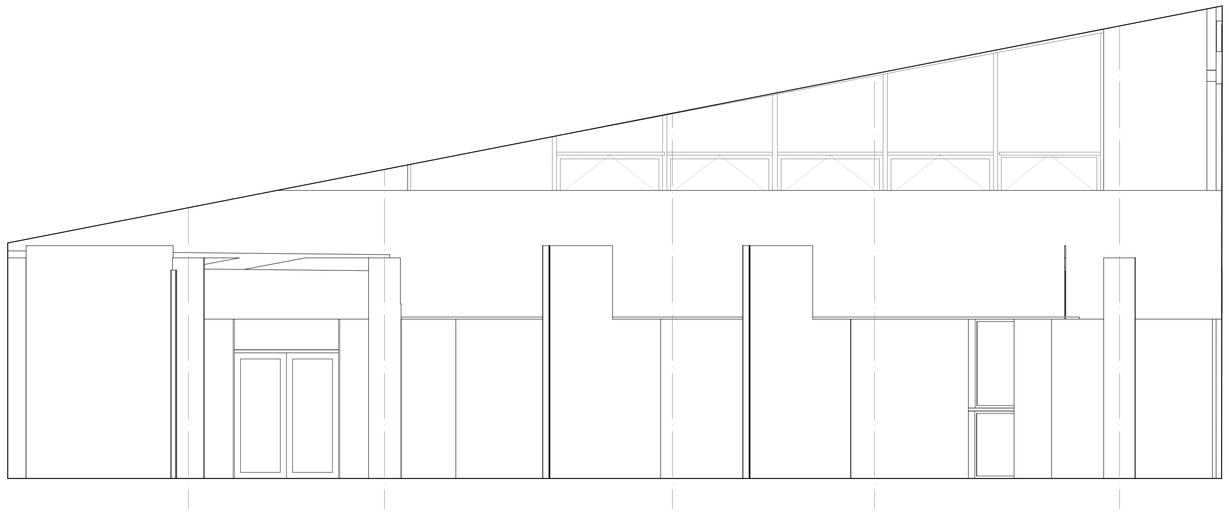


04


備考	設計者・設計事務所名	工事名	図面内容	縮尺	設計	図面番号
	株式会社シーラカンスアンドアソシエイツ 愛知県名古屋市中区大須3-5-13HASE-BLDG.1　6F 一級建築士事務所　愛知県知事登録（い-30）第9152号 宇野　享（一級建築士　第246066号）　良知　康晴（一級建築士　第361862号）	三次市立十日市小・中学校改築　建築主体工事	展開図35	1/50　(A1) 1/100　(A3)	令和8年	A-19-35

図書メディア

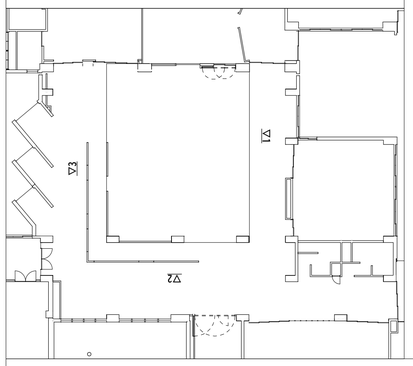


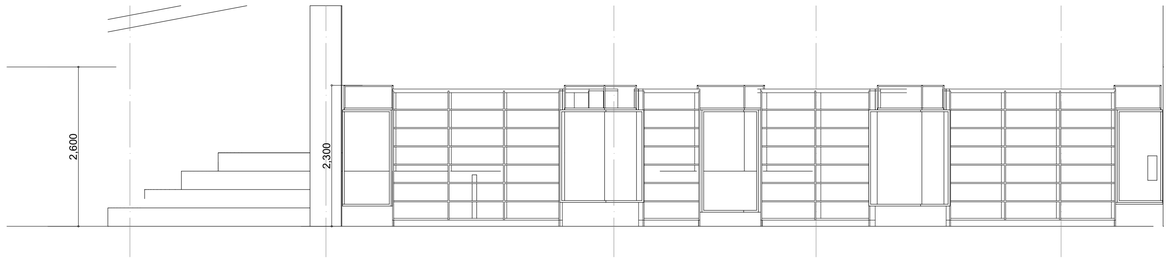

01

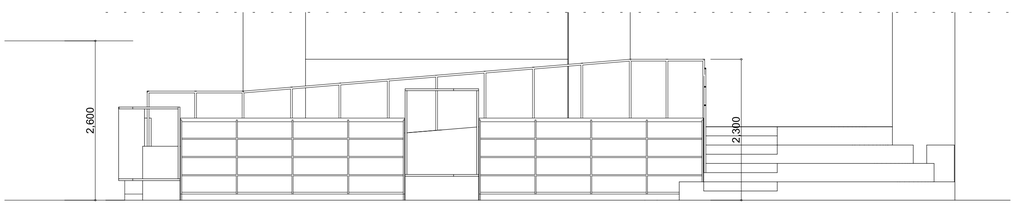



02

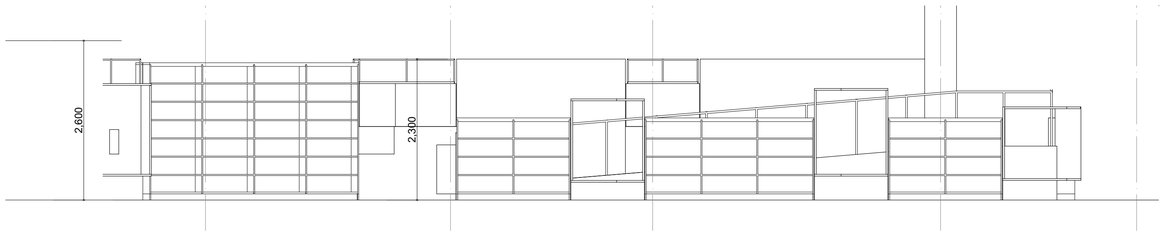


03

ミュージック ギャラリー

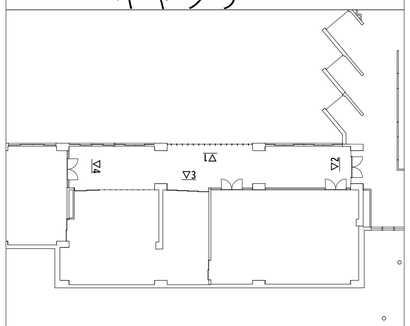


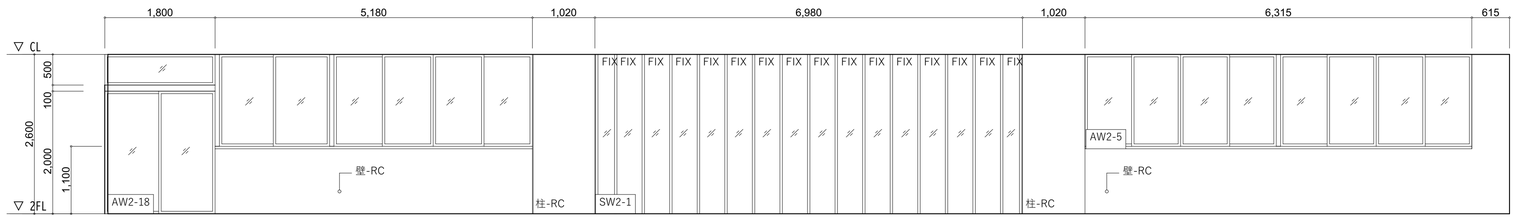


01

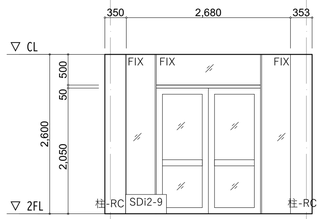

02

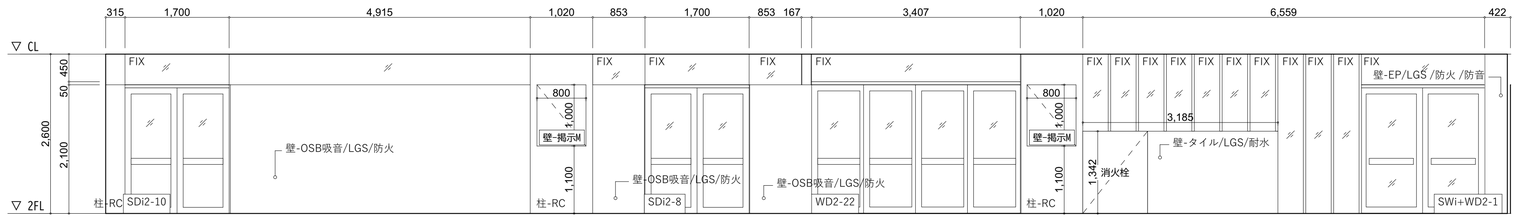


03

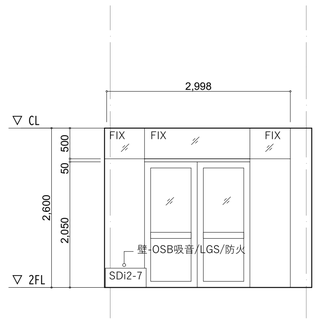


04


備考	設計者・設計事務所名	工事名	図面内容	縮尺	設計	図面番号
	株式会社シーラカンスアンドアソシエイツ 愛知県名古屋市中区大須3-5-13HASE-BLDG.1　6F 一級建築士事務所　愛知県知事登録（い-30）第9152号 宇野　享（一級建築士　第246066号）　良知　康晴（一級建築士　第361862号）	三次市立十日市小・中学校改築　建築主体工事	展開図36	1/50　(A1) 1/100　(A3)	令和8年	A-19-36

音楽室1

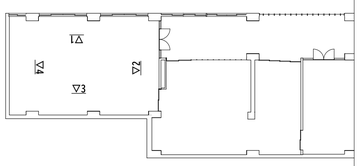


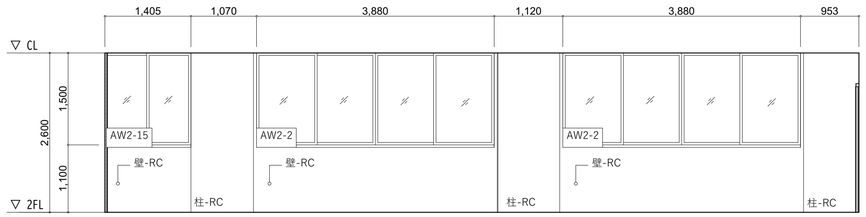


01

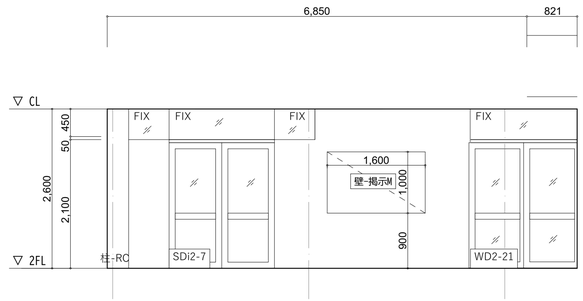

02

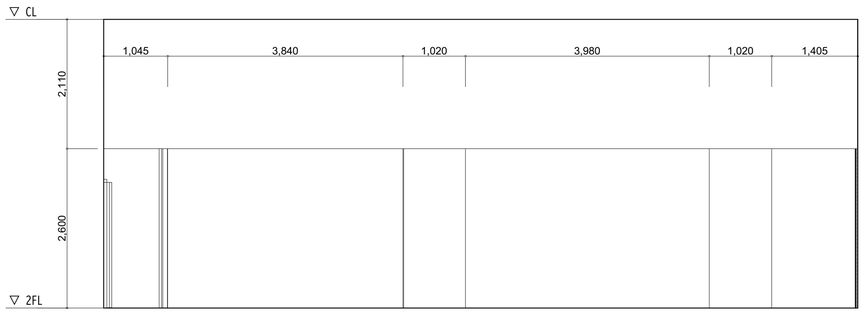



03

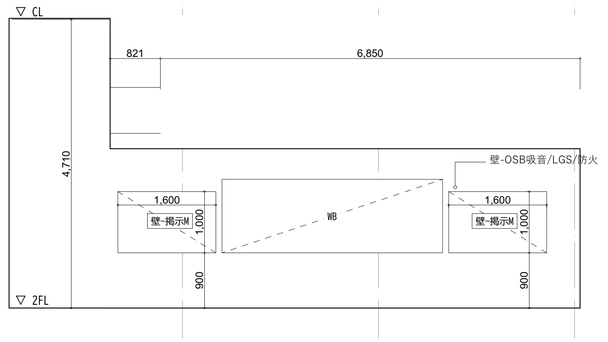


04

音楽準備室

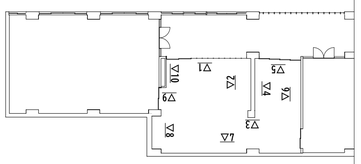


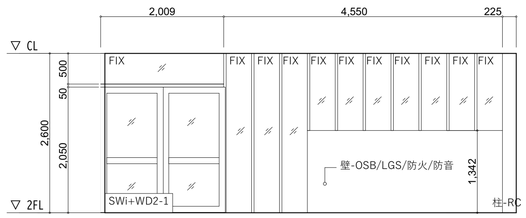


01

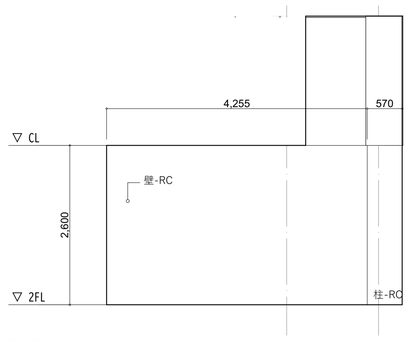


02

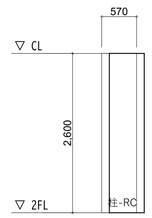


03

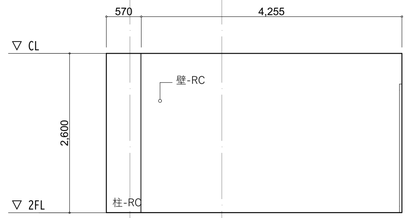


04

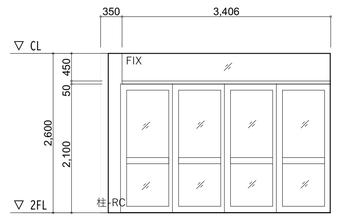


05

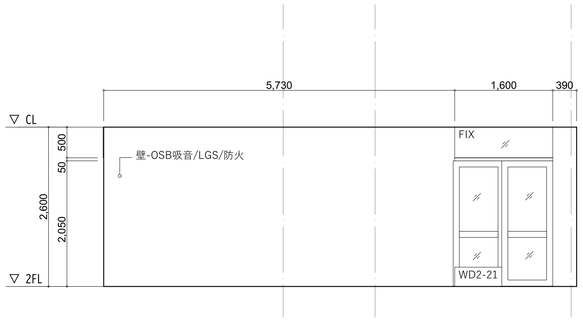


06

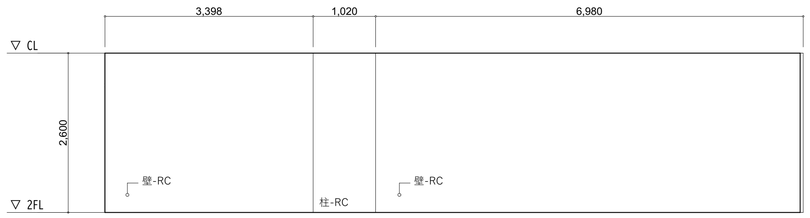


07

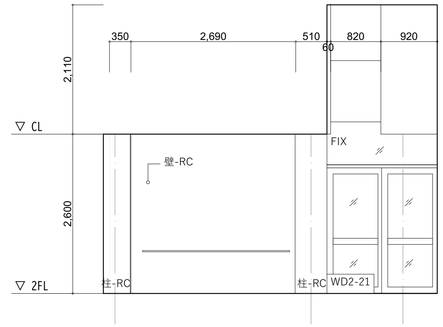

08

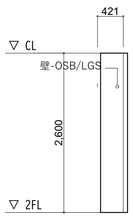


09

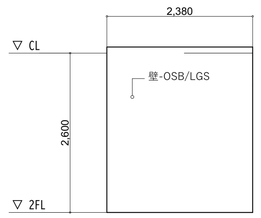


10


備考	設計者・設計事務所名	工事名	図面内容	縮尺	設計	図面番号
	株式会社シーラカンスアンドアソシエイツ 愛知県名古屋市中区大須3-5-13HASE-BLDG.1　6F 一級建築士事務所　愛知県知事登録（い-30）第9152号 宇野　享（一級建築士　第246066号）　良知　康晴（一級建築士　第361862号）	三次市立十日市小・中学校改築　建築主体工事	展開図37	1/50　(A1) 1/100　(A3)	令和8年	A-19-37

音楽室2

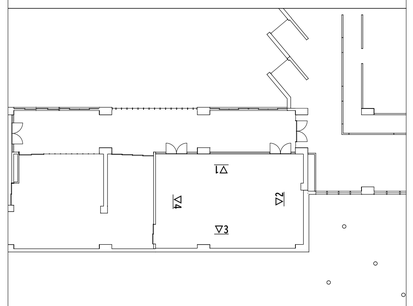

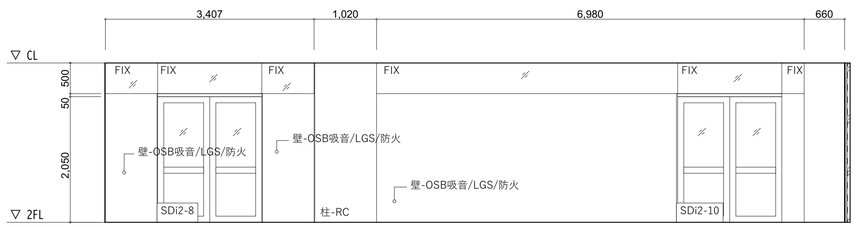


01

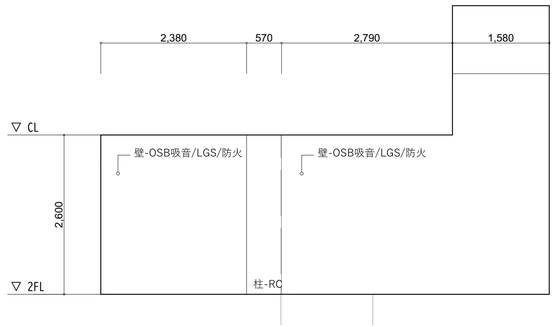

02





03

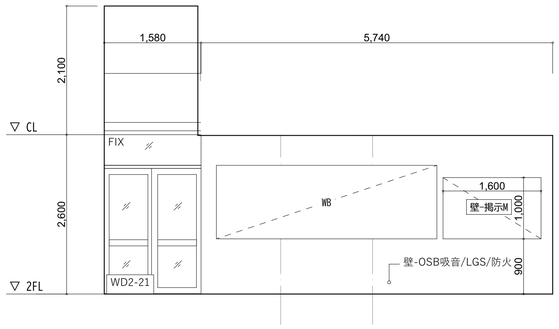


04

サイエンスギャラリー

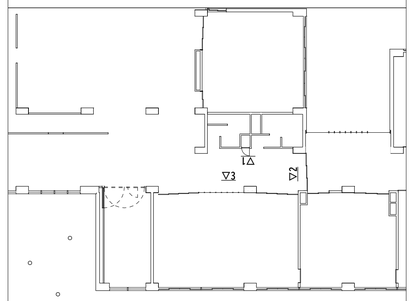


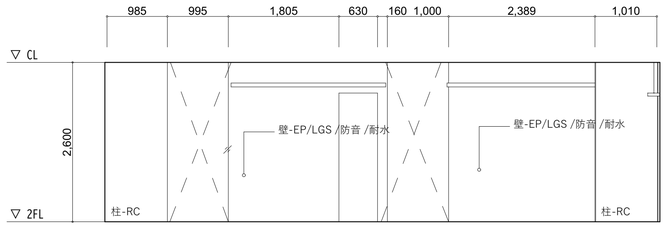

01

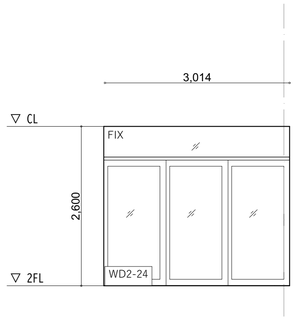



02

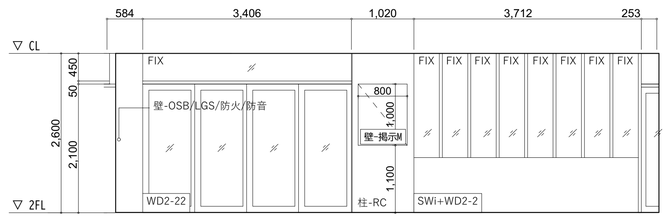


03

サイエンスギャラリー

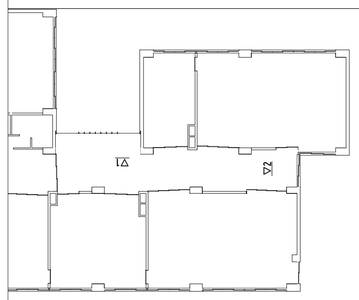

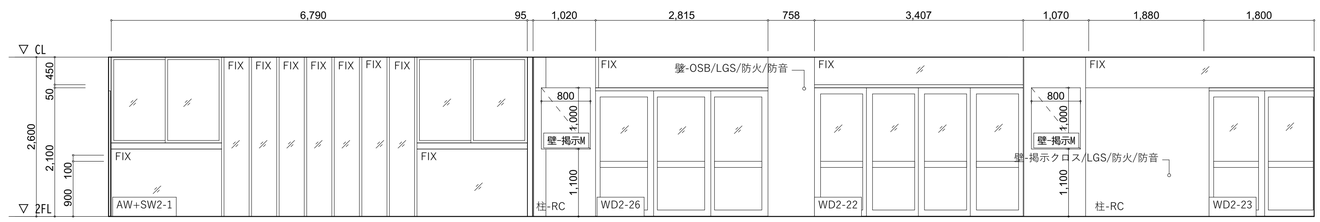


01

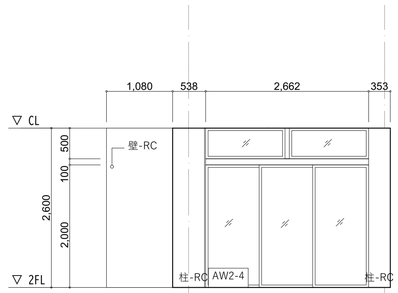


02


備考	設計者・設計事務所名	工事名	図面内容	縮尺	設計	図面番号
	株式会社シーラカンスアンドアソシエイツ 愛知県名古屋市中区大須3-5-13HASE-BLDG.1　6F 一級建築士事務所　愛知県知事登録（い-30）第9152号 宇野　享（一級建築士　第246066号）　良知　康晴（一級建築士　第361862号）	三次市立十日市小・中学校改築　建築主体工事	展開図38	1/50　(A1) 1/100　(A3)	令和8年	A-19-38

サイエンスギャラリー

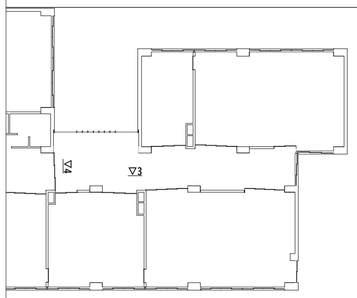

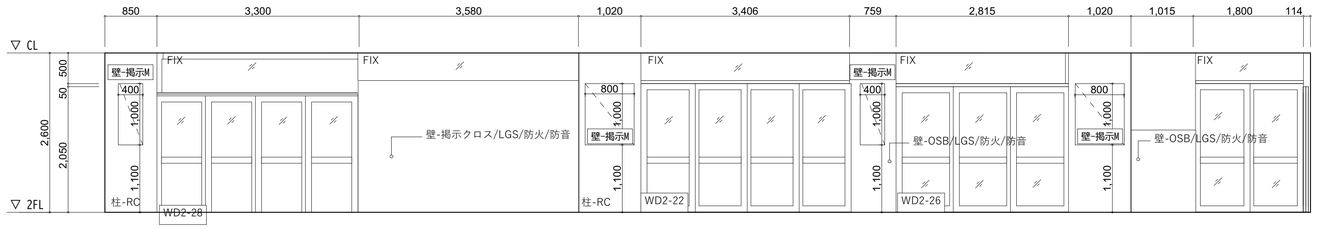



03

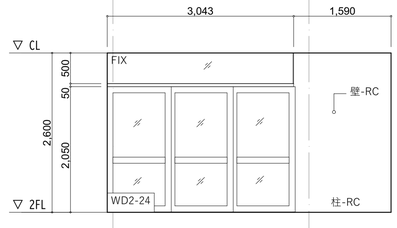

04

理科室2

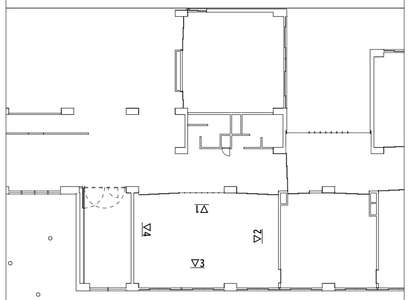


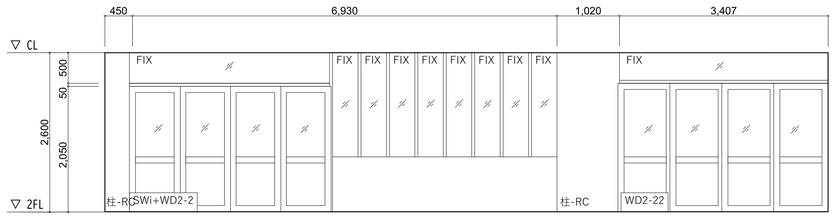


01



02

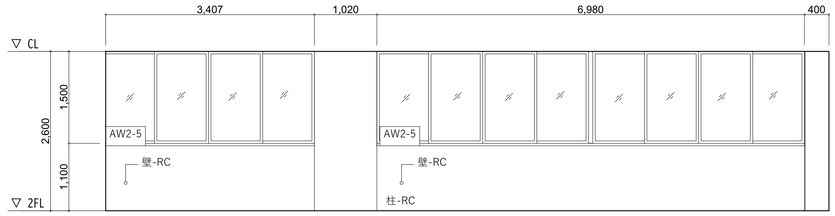



03

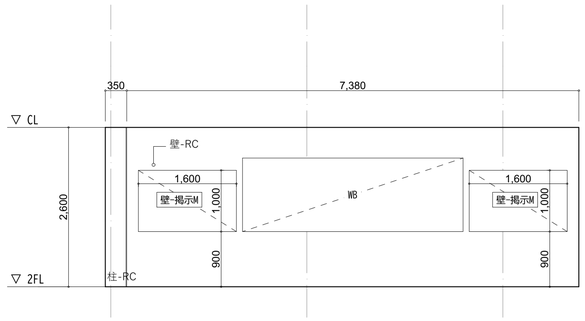


04

理科準備室2

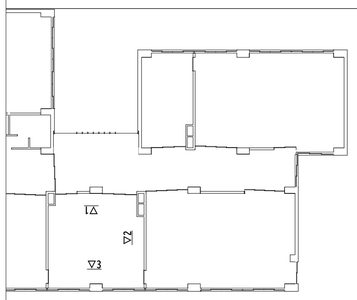


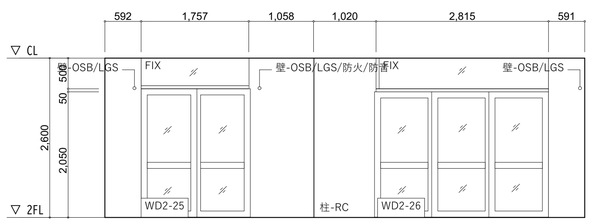

01

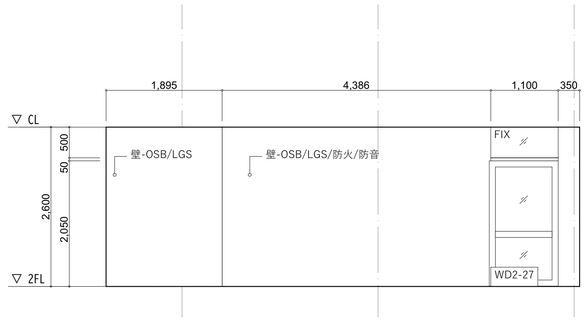


02

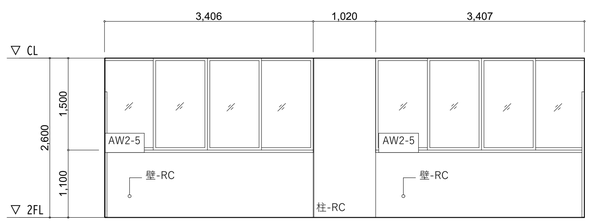


03

備考	設計者・設計事務所名	工事名	図面内容	縮尺	設計	図面番号
	株式会社シーラカンスアンドアソシエイツ 愛知県名古屋市中区大須3-5-13HASE-BLDG.1　6F 一級建築士事務所　愛知県知事登録（い-30）第9152号 宇野　享（一級建築士　第246066号）　良知　康晴（一級建築士　第361862号）	三次市立十日市小・中学校改築　建築主体工事	展開図39	1/50　(A1) 1/100　(A3)	令和8年	A-19-39


理科準備室2

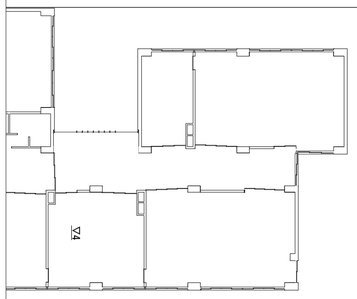


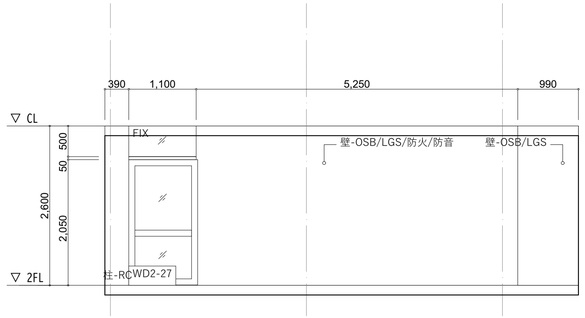


04

理科室3

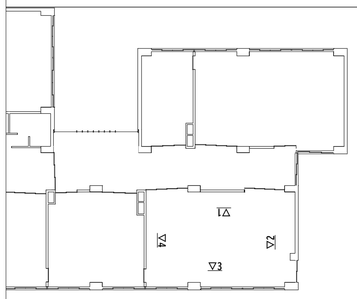


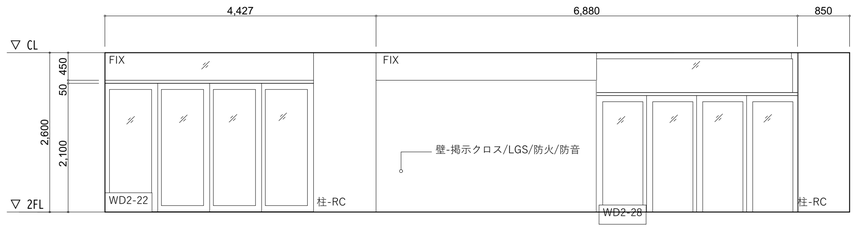


01

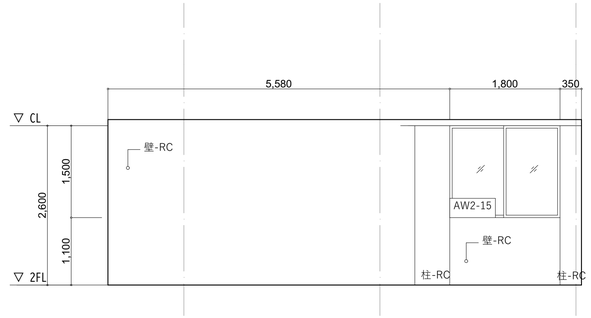

02

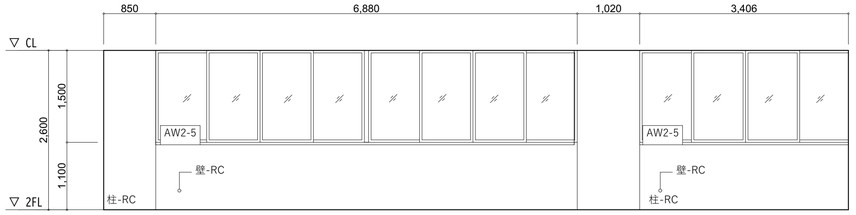



03

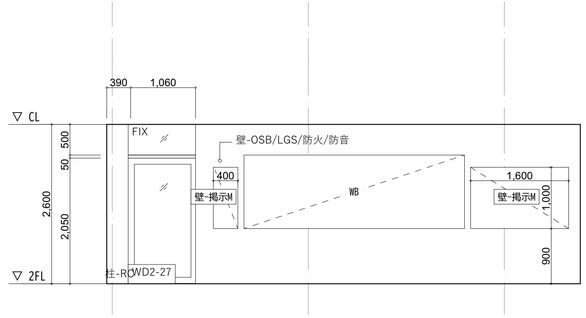


04

理科準備室1

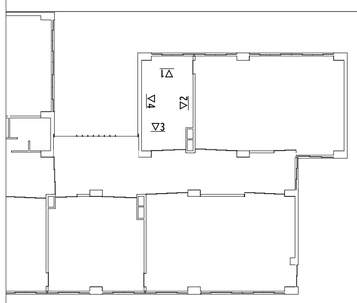


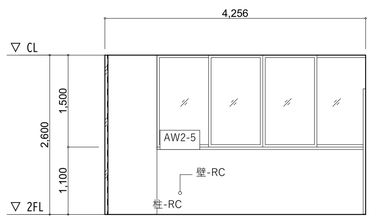


01

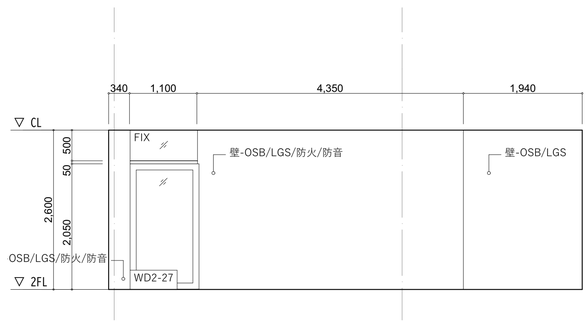

02

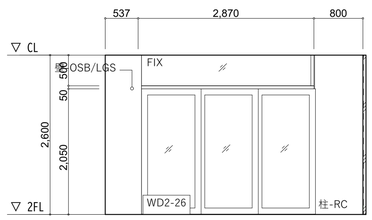


03

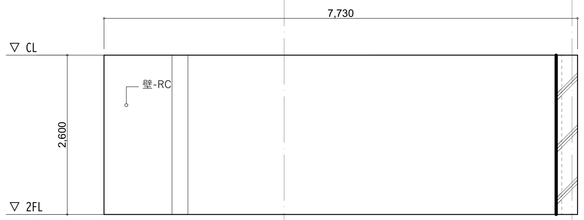


04


備考	設計者・設計事務所名	工事名	図面内容	縮尺	設計	図面番号
	株式会社シーラカンスアンドアソシエイツ 愛知県名古屋市中区大須3-5-13HASE-BLDG.1　6F 一級建築士事務所　愛知県知事登録（い-30）第9152号 宇野　享（一級建築士　第246066号）　良知　康晴（一級建築士　第361862号）	三次市立十日市小・中学校改築　建築主体工事	展開図40	1/50　(A1) 1/100　(A3)	令和8年	A-19-40

理科室3

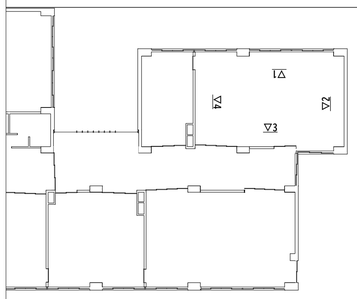


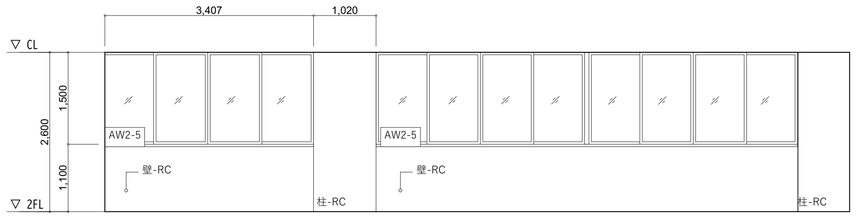


01

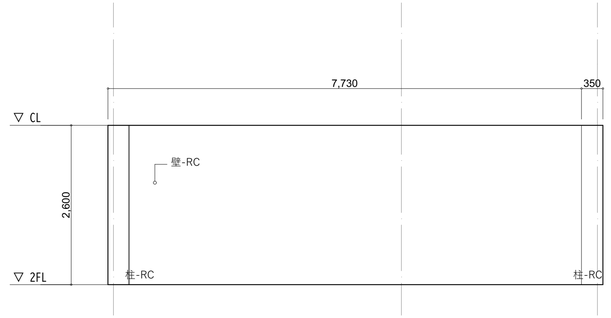

02

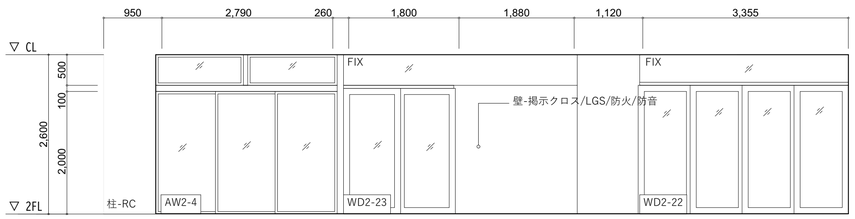



03

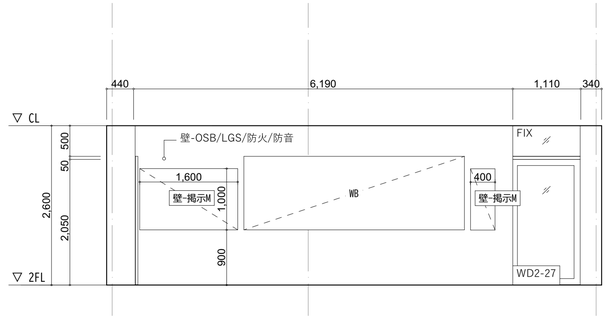


04

サテライト

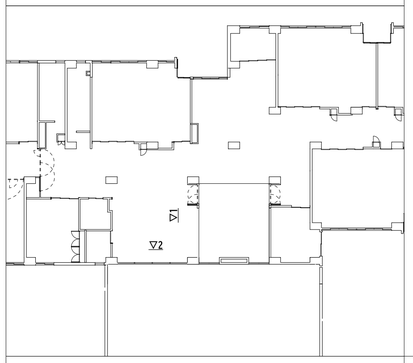

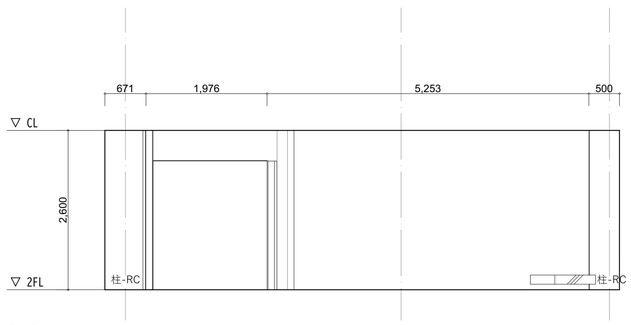



01

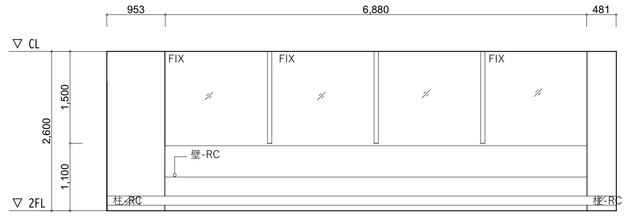


02

備蓄庫

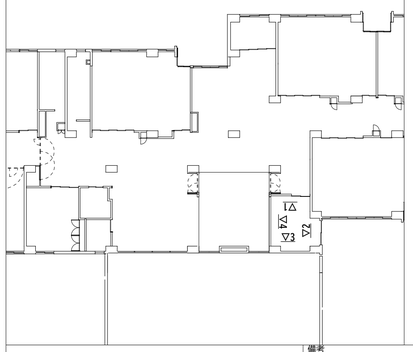


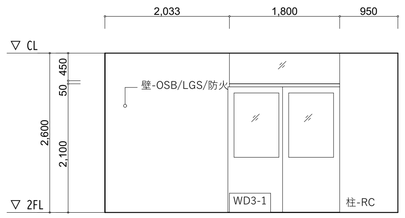


01

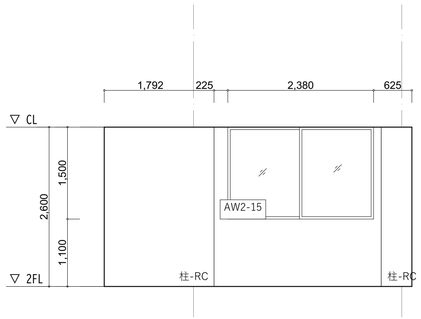

02

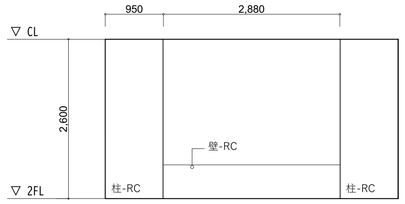

03

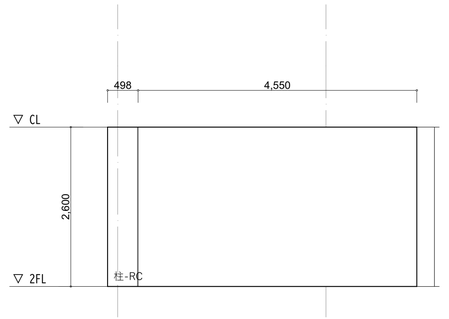


04

備考	設計者・設計事務所名	工事名	図面内容	縮尺	設計	図面番号
	株式会社シーラカンスアンドアソシエイツ 愛知県名古屋市中区大須3-5-13HASE-BLDG.1　6F 一級建築士事務所　愛知県知事登録（い-30）第9152号 宇野　享（一級建築士　第246066号）　良知　康晴（一級建築士　第361862号）	三次市立十日市小・中学校改築　建築主体工事	展開図41	1/50　(A1) 1/100　(A3)	令和8年	A-19-41


ルーフドレン

ルーフドレン（屋上）

ルーフドレイン：たて引き用打込み型差し込み式塗膜防水用
ステンレス鋳鉄製ルーフドレン　（参考）カネソウESMP-1-100同等品

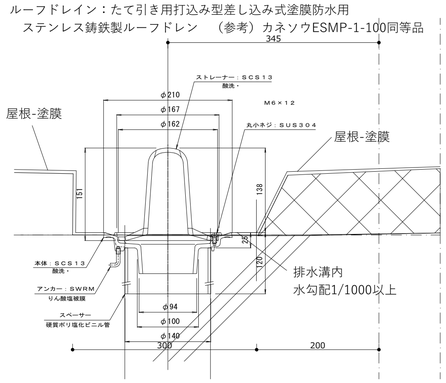


ルーフドレン（横引）　ステンレス鋳鋼製ルーフドレン　よこ引き用　打込型　ねじ込み式
塗膜・モルタル防水用　ＥＳＸＧ－１２５同等品

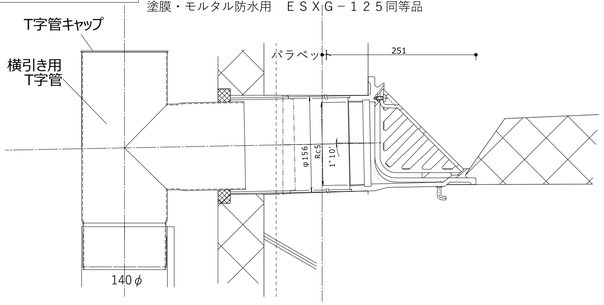


ルーフドレン（ジョイント部）

ルーフドレイン：たて引き用打込み型差し込み式塗膜防水用
ステンレス鋳鉄製ルーフドレン
（参考）カネソウESMR-1-100同等品


凍結防止のため中継ドレンは差し込みとせず、上部50mmあける

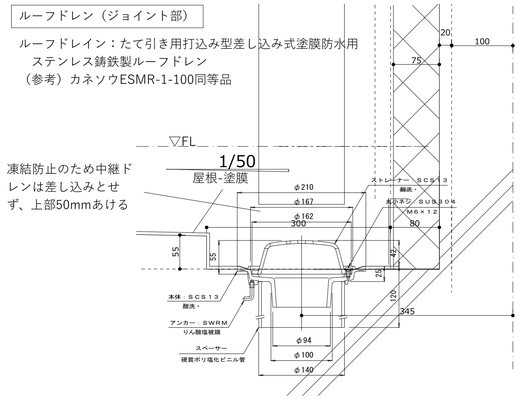


外床-デッキ部分は清掃のため取り外し可能な蓋形状とする

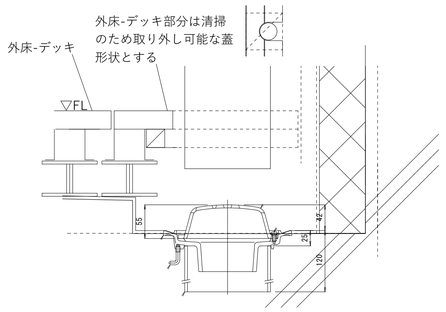


竪樋

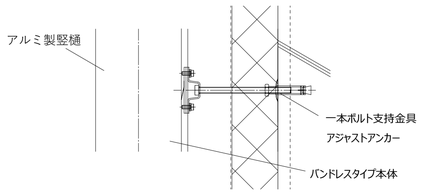

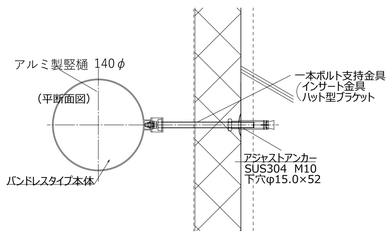


※竪樋及び横引管が建物内となる箇所は防露巻ｔ25を見込む
竪樋は露出部はアルミ竪樋
隠ぺい部はVP管とする

オーバーフロー管

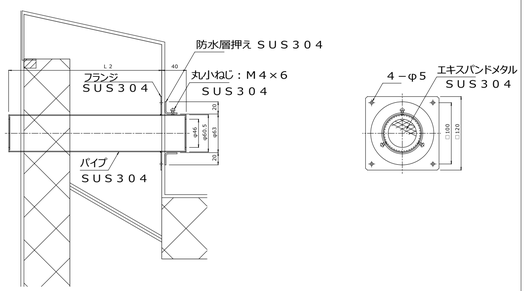


グレーチング

鋼製溝付スリット溝蓋：
自由勾配タイプ
溝幅100
溝深さ：枠天端より75～130
スチール製溶融亜鉛めっき
すべり止め模様付き
強度T2

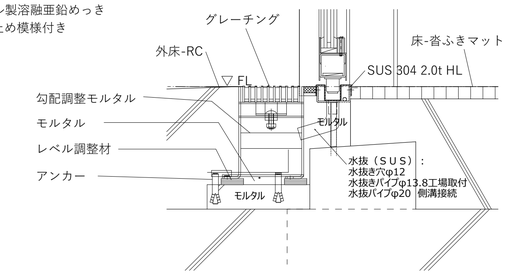


落下防止ネット

鉄部はすべて溶融亜鉛メッキ
ネットはグレー系

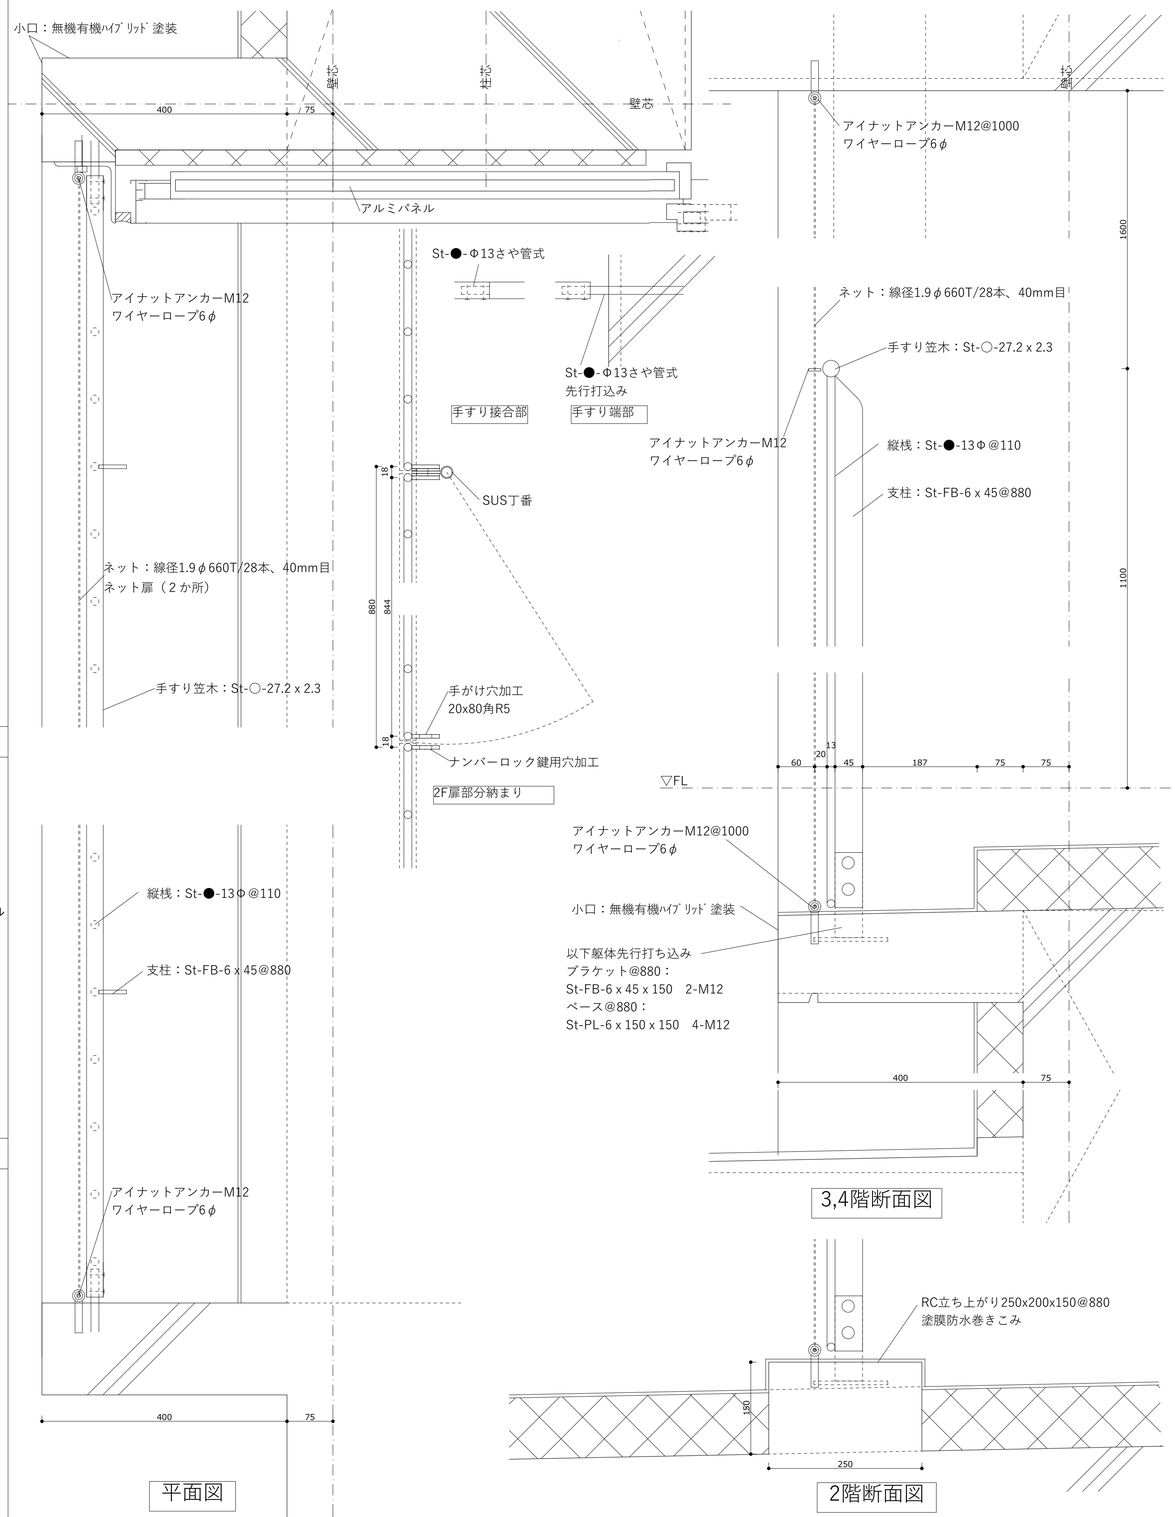


備考	設計者・設計事務所名	工事名	図面内容	縮尺	設計	図面番号
	株式会社シーラカンスアンドアソシエイツ 愛知県名古屋市中区大須3-5-13HASE-BLDG.1　６Ｆ 一級建築士事務所　愛知県知事登録（い-30）第9152号 宇野　享（一級建築士　第246066号）良知　康晴（一級建築士　第361862号）	三次市立十日市小・中学校改築　建築主体工事	雑詳細図 (1)		令和８年	A-20-01

床点検口　S=1/5

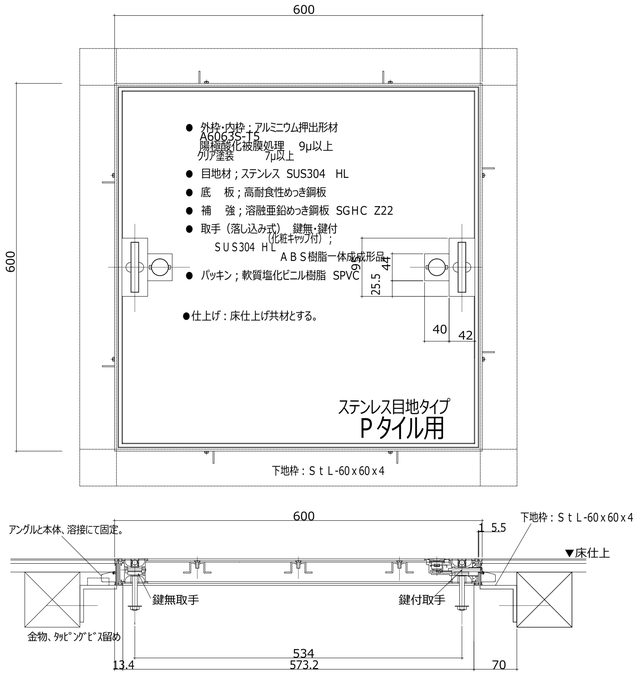


壁点検口　S=*

450角壁点検口 目地タイプ

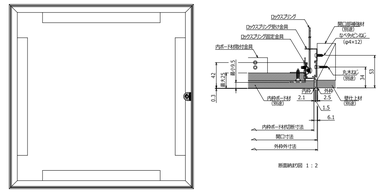


床吹出口　床還気口　S=1/5

長さは平面詳細図参照

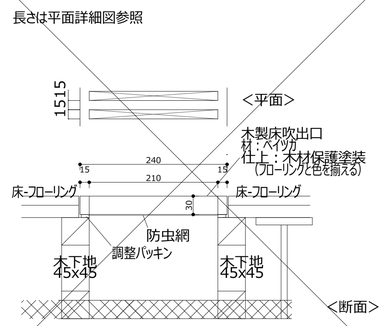


床下空調区画　S=1/5

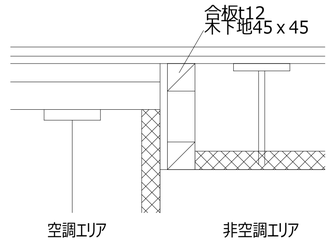


定礎

定礎：白御影石W400H300D20　背面Φ６ボルト　壁面埋込
表示：「定礎」および竣工年

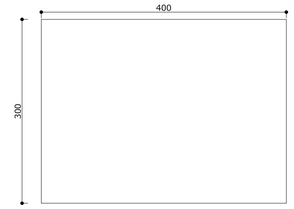


天井点検口　S=*

600角天井点検口 目地タイプ

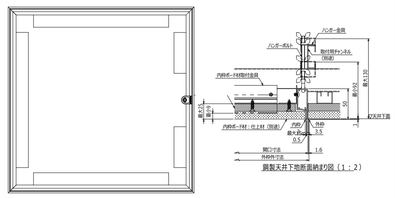


丸環

屋上パラペットに@12000で設置

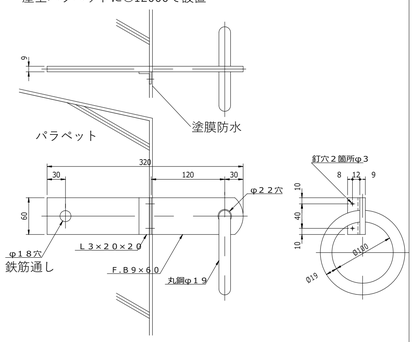


水返し

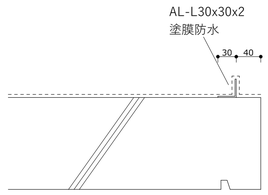


床点検口(防臭)　S=1/5


● 外枠・内枠；アルミニウム押出形材

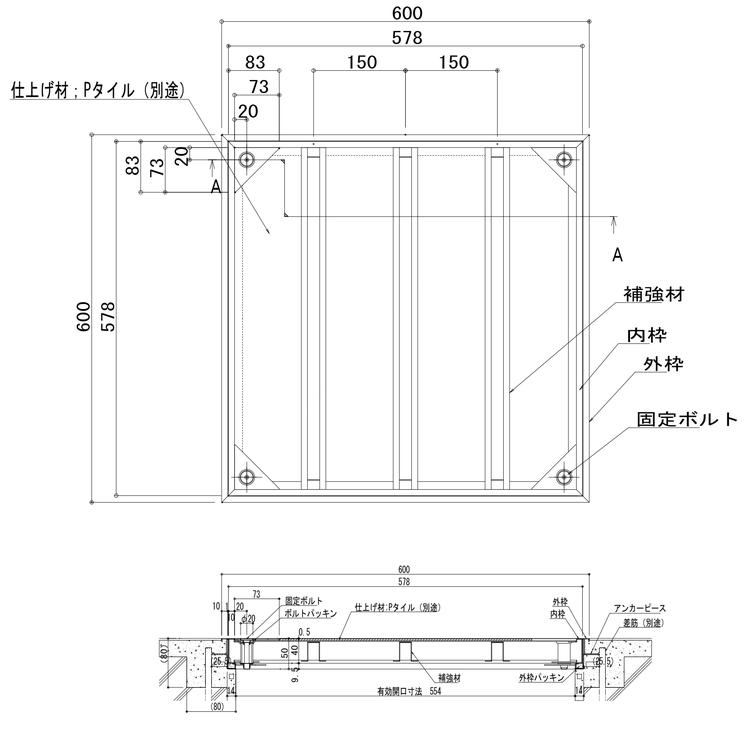

天井点検口（木毛）　S=1/10

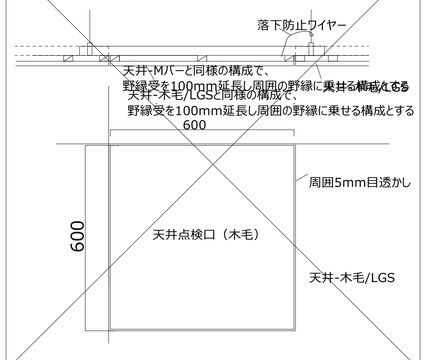


天井点検口（Mバー）　S=1/10

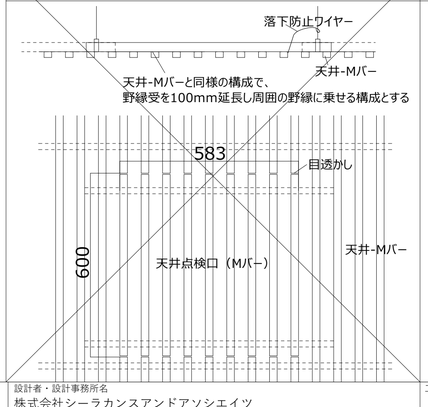


カーテンレール　S=1/5

中量用カーテンレール
（タチカワブラインド：V20同等品）
アルミ製（シルバー色）

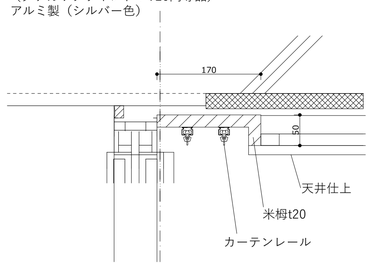


カーテンレール埋込　S=1/1

中量用カーテンレール
（タチカワブラインド：V20同等品）
アルミ製（シルバー色）

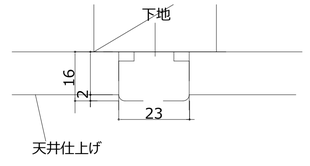


スクリーンボックス　S=1/5

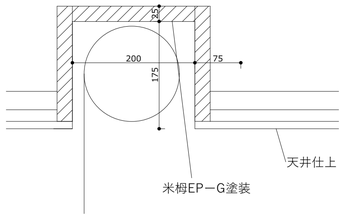


ピクチャーレール　S=1/5

ピクチャーレール：アルミ製中重量用（50kg)ピクチャーレール
（タキヤ：Ｍ1同等品）専用ブラケット、端部キャップ、等標準品共。
以下端部およびＬ＝910につき１
・Mフリーフック
・セフティＮハンガーセットＮタイプ（ワイヤ径2.0、ワイヤ長さ3m）

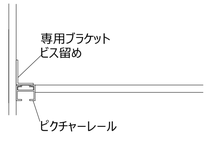


棚柱 S=1/1

棚柱：（ロイヤル同等品）
サポートバー　L=1800　@455：AWF-5、ANS
ブラケット、棚板別図参照

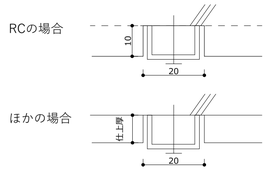

壁下地がLGSの場合、下地を設けること


掲示バー　S=1/1

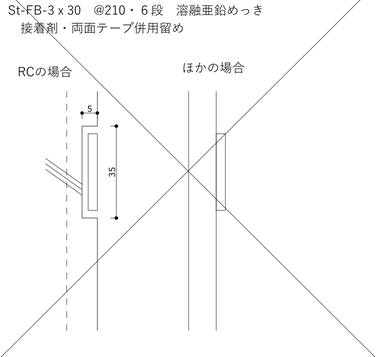

備考	設計者・設計事務所名	工事名	図面内容	縮尺	設計	図面番号
	株式会社シーラカンスアンドアソシエイツ 愛知県名古屋市中区大須3-5-13HASE-BLDG.1　6Ｆ 一級建築士事務所　愛知県知事登録（い-30）第9152号 宇野　享（一級建築士　第246066号）良知　康晴（一級建築士　第361862号）	三次市立十日市小・中学校改築　建築主体工事	雑詳細図 (2)		令和8年	A-20-02


避難ハッチ S=1/10

ナカ工業_タスカール　SPCUタイプ（嵩上げタイプ）　　数量６
SPCUⅢ-112　（H≧90）同等品

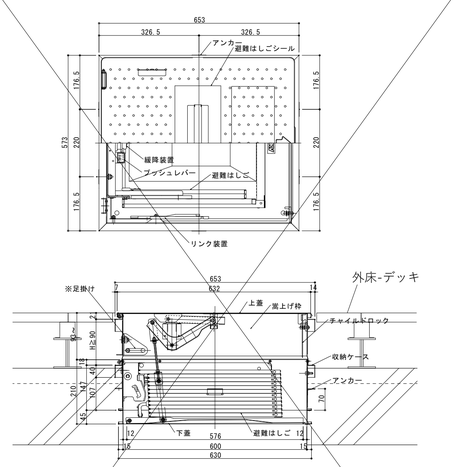


タラップ

タラップ
Φ22　溶融亜鉛めっき　すべり止め付き
数量
北棟塔屋：6
南棟：20

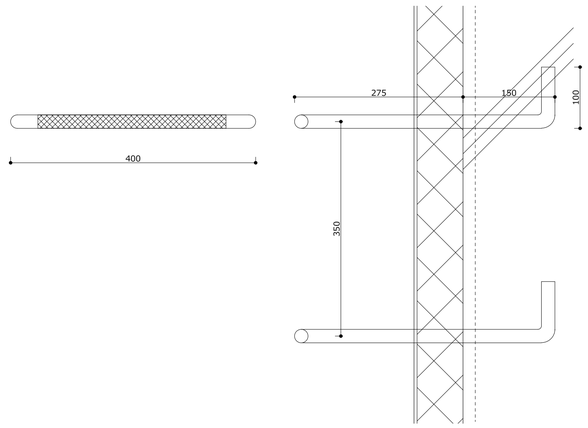

屋内消火栓カバー　S=1/10


UNION, UFB-1F-1060L-PWH同等品　消火器は別途備品

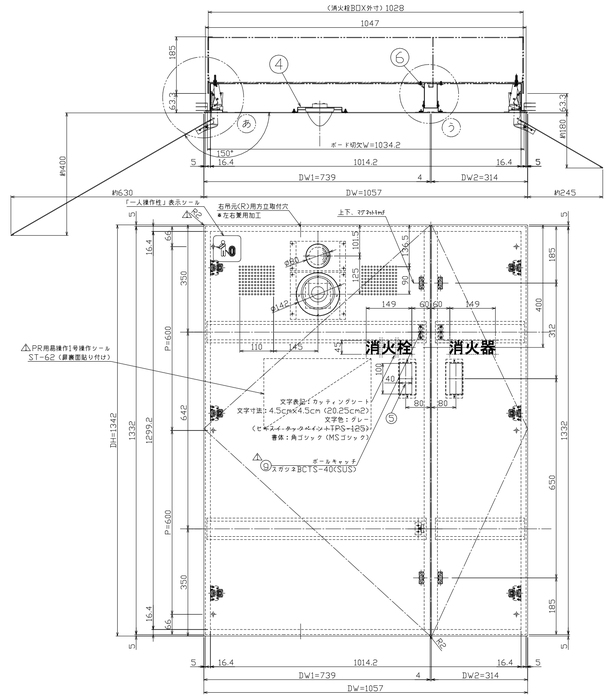

消火器カバー　S=1/10


UNION, UFB-3F-2401-SIL同等品　消火器は別途備品


北棟：13か所
南棟：7か所

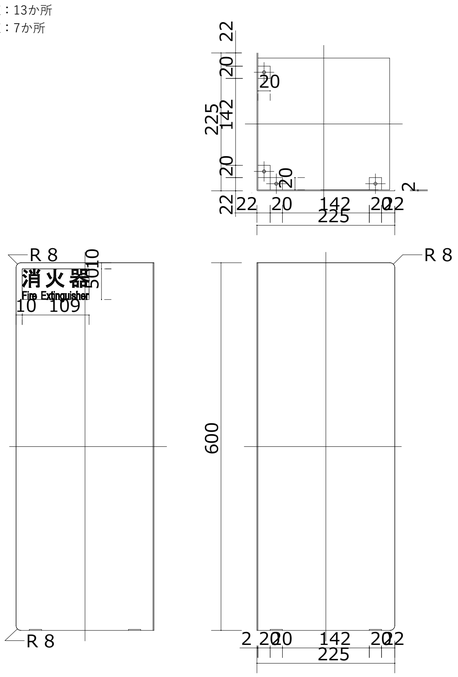

屋上ハッチ S=1/10

ナカ工業_SUSルーフハッチ　700 x 700　同等品　　数量1

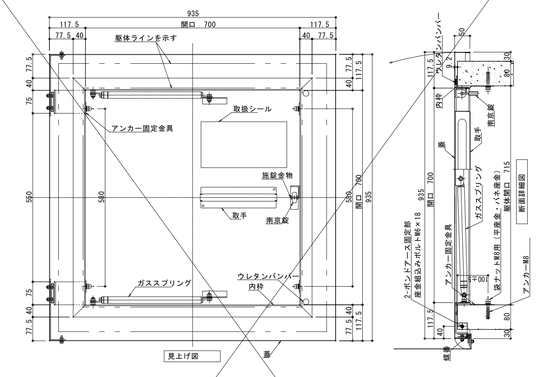


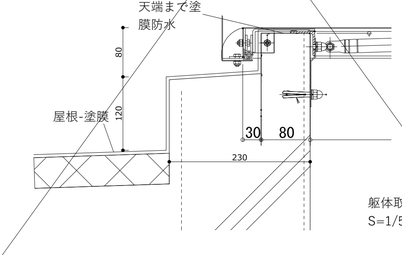

躯体取合
S=1/5


侵入防止ベルト

UNION__UP-401　同等品　16個

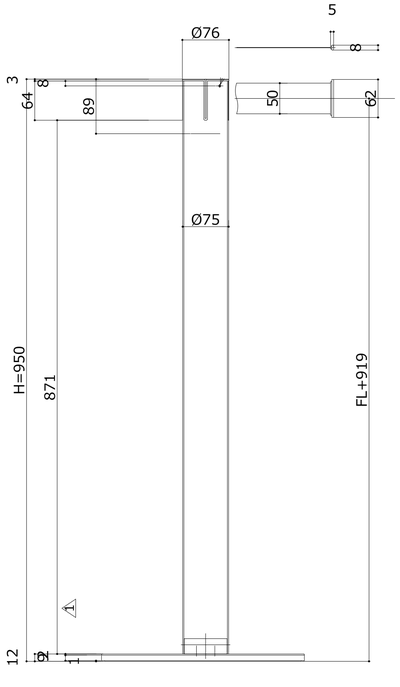

ハンガーパイプ

Φ30　SUSt2
W=3000 2か所

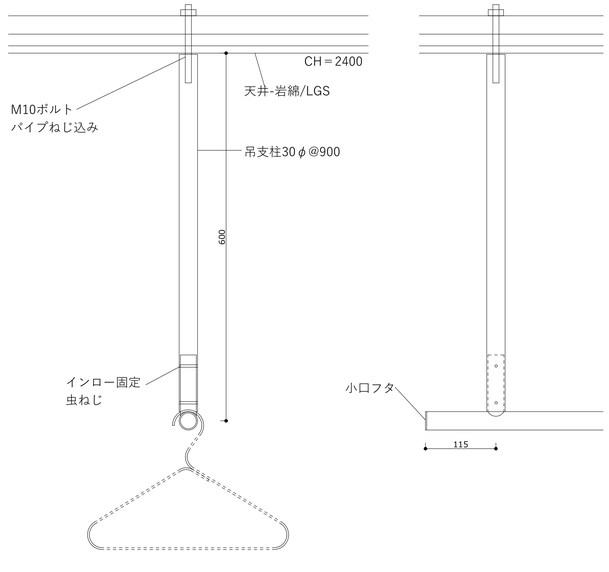


備考	設計者・設計事務所名	工事名	図面内容	縮尺	設計	図面番号
	株式会社シーラカンスアンドアソシエイツ 愛知県名古屋市中区大須3-5-13HASE-BLDG.1　6Ｆ 一級建築士事務所　愛知県知事登録（い-30）第9152号 宇野　享（一級建築士　第246066号）良知　康晴（一級建築士　第361862号）	三次市立十日市小・中学校改築　建築主体工事	雑詳細図 (3)		令和8年	A-20-03


懸垂幕

2 か所設置


全体図

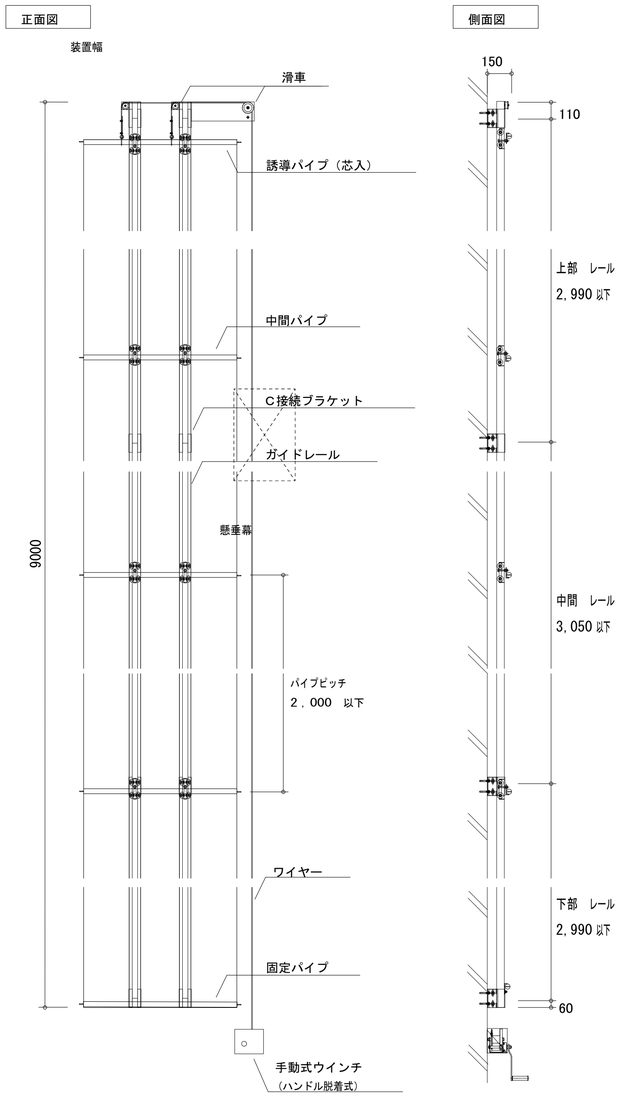


水平断面詳細図

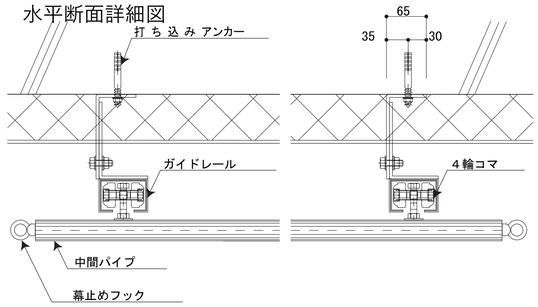


上部 垂直断面詳細図

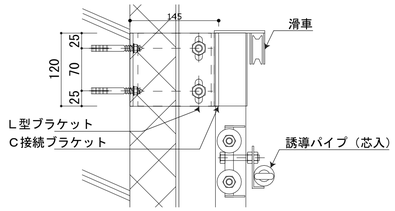

中間部 垂直断面詳細図

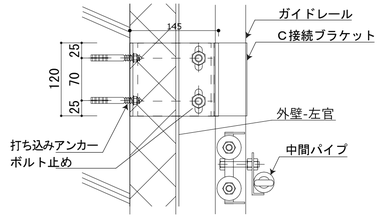


分解図

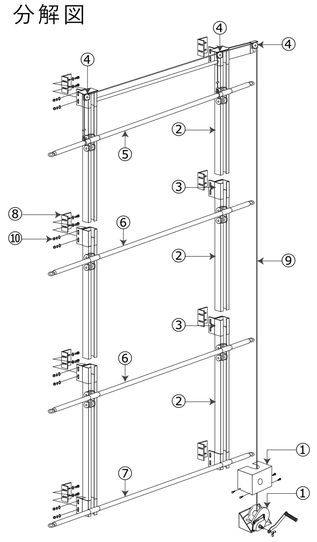

■装置はパーツ毎に分かれています

■最大有効幕寸法
横幅（W）＝装置寸法横幅-80 ㎜
縦幅（H）＝装置寸法全長-100 ㎜

下部 垂直断面詳細図

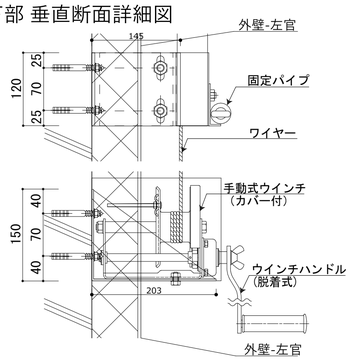


○ノンフレーム型（標準仕様）

	部品名	仕　様
①	ウインチ（ハンドル脱着式）及びカバー	100 kg用または 300 kg用
②	ガイドレール（上部・中間・下部）	SUS-304 #400　75×50×20×1.5
③	C接続ブラケット	SUS-304 #400　80×55×22×2
④	滑車	SUS-304 #400
⑤	誘導パイプ（芯入）	SUS-304 #400　34×1.5
⑥	中間パイプ	SUS-304 #400　34×1.5
⑦	固定パイプ	SUS-304 #400　27.2×1.5
⑧	L型ブラケット	SUS-304 #400　120×65×65×5
⑨	ワイヤー	SUS-304 #400　Φ4.0mm
⑩	その他ボルト類	SUS-304


備考	設計者・設計事務所名	工事名	図面内容	縮尺	設計	図面番号
	株式会社シーラカンスアンドアソシエイツ 愛知県名古屋市中区大須3-5-13HASE-BLDG.1　6F 一級建築士事務所　愛知県知事登録（い-30）第9152号 宇野　享（一級建築士　第246066号）良知　康晴（一級建築士　第361862号）	三次市立十日市小・中学校改築　建築主体工事	雑詳細図 (4)		令和8年	A-20-04

鳩小屋1

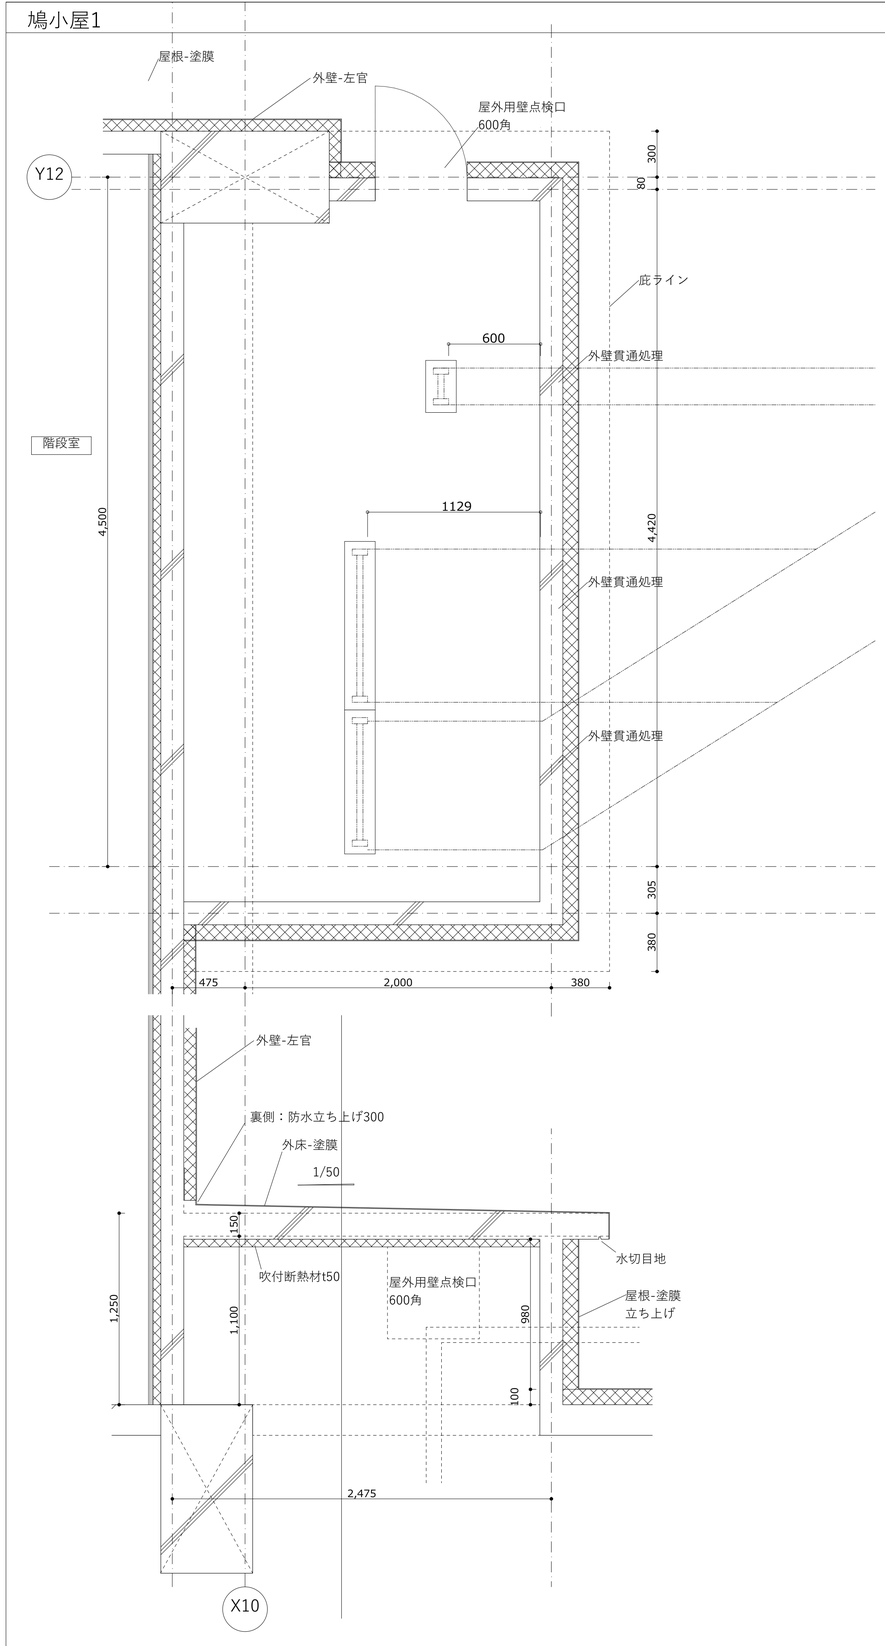


設備基礎

室外機基礎

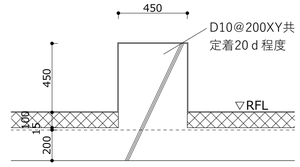


900x450xH550
計24か所

受水槽基礎

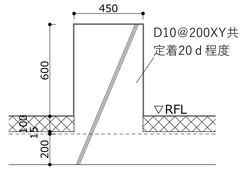


3000x450xH700
計3か所

太陽光発電パネル基礎

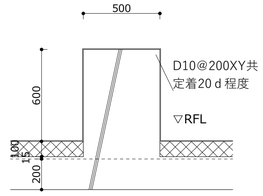

500x500xH700
計12か所


動力盤・蓄電池基礎

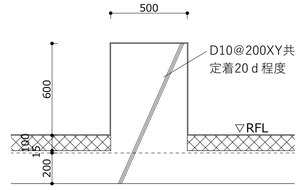

動力盤
500x600xH700
計8か所

蓄電池
500x1000xH700
計2か所

キュービクル基礎

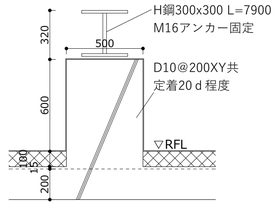


2300x500xH700 計4か所
1300x500xH700 計2か所

鉄部はすべて溶融亜鉛メッキ

基礎は塗膜防水で巻き上げること

鳩小屋2

芯寸法X
北棟西：1300x900
北棟東：1600x900
南棟西：900x500
南棟東：900x500

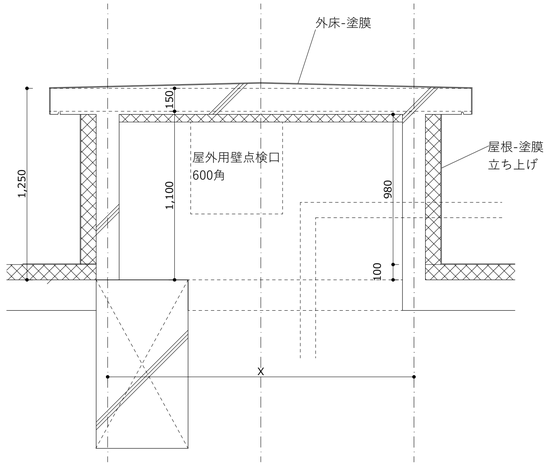


備考	設計者・設計事務所名	工事名	図面内容	縮尺	設計	図面番号
	株式会社シーラカンスアンドアソシエイツ 愛知県名古屋市中区大須3-5-13HASE-BLDG.1　6Ｆ 一級建築士事務所　愛知県知事登録（い-30）第9152号 宇野　享（一級建築士　第246066号）　良知　康晴（一級建築士　第361862号）	三次市立十日市小・中学校改築　建築主体工事	雑詳細図 (5)		令和8年	A-20-05


キュービクル目隠し

有孔折半：日本パーツセンター　__YBS200-40　同等品
※鉄部すべて溶融亜鉛めっきとする

扉仕様
枠：St-L-75x125x7　縦通し　M12
扉枠：St-L-75x75x6 4 周＋横 2 段
扉表面：有孔折版
旗丁番：SUS丁番 x 3 x 2

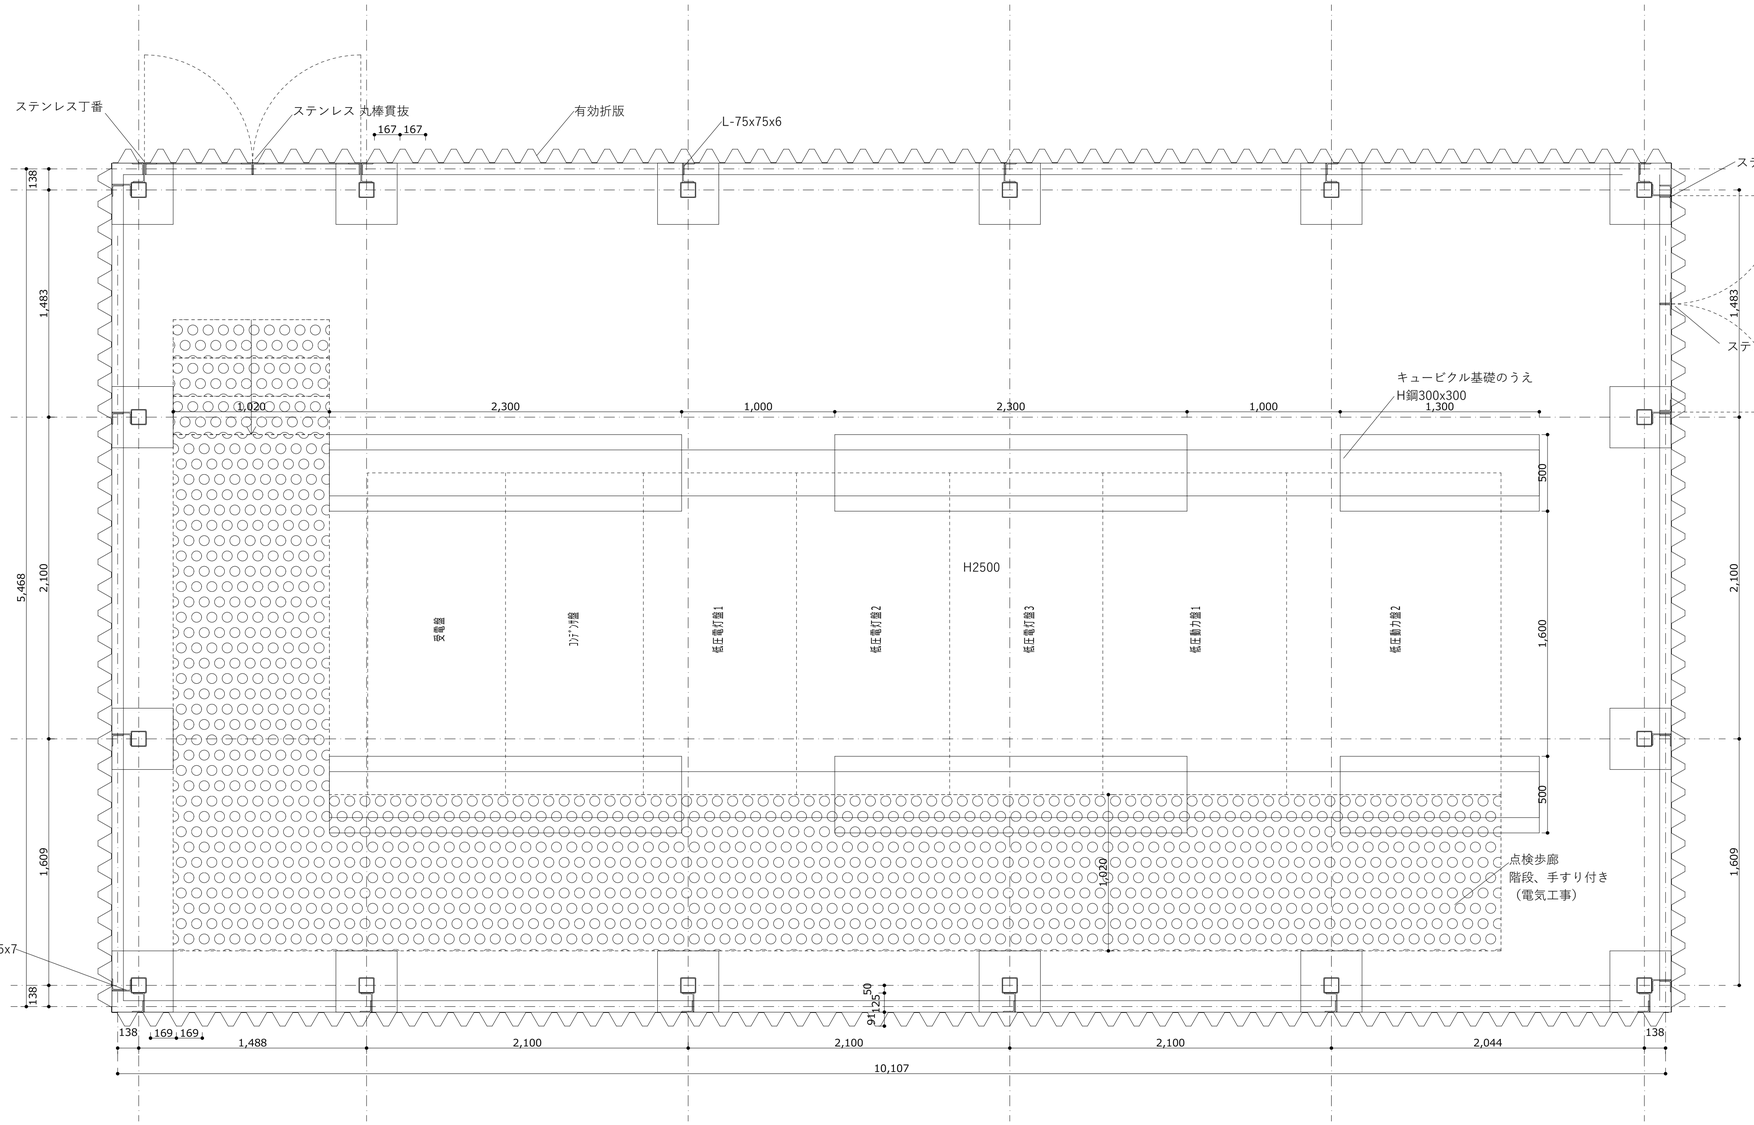

キュービクル目隠し平面図 1/20(A1)

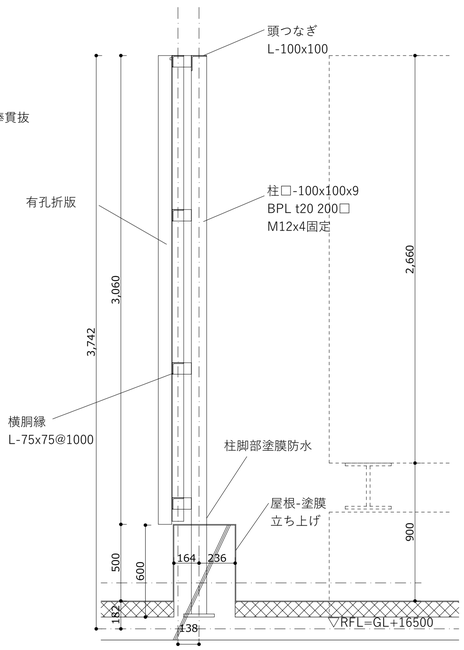


キュービクル目隠し断面図 1/20(A1)


	備考	設計者・設計事務所名	工事名	図面内容	縮尺	設計	図面番号
		株式会社シーラカンスアンドアソシエイツ 愛知県名古屋市中区大須3-5-13HASE-BLDG.1　6 F 一級建築士事務所　愛知県知事登録（い-30）第9152号 宇野　享（一級建築士　第246066号） 良知　康晴（一級建築士　第361862号）	三次市立十日市小・中学校改築　建築主体工事	雑詳細図 (6)		令和8年	A-20-06

設備目隠し


室外機目隠し1

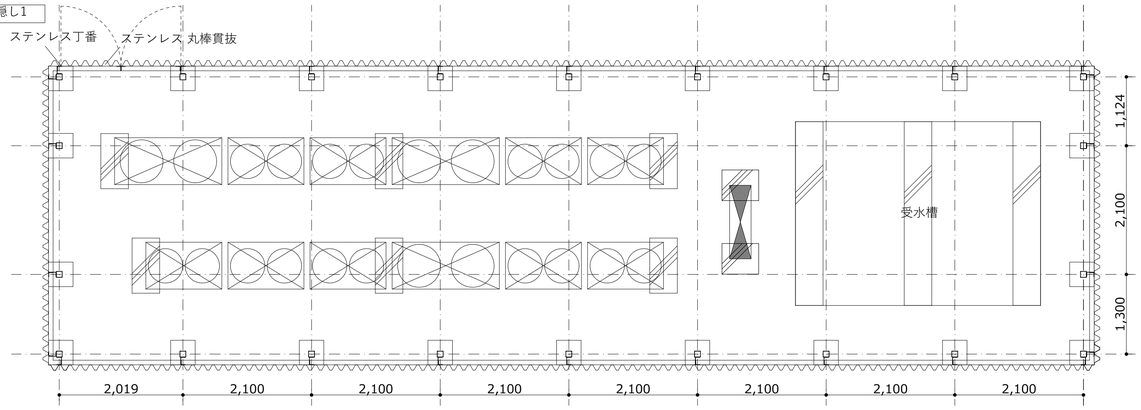


室外機目隠し2

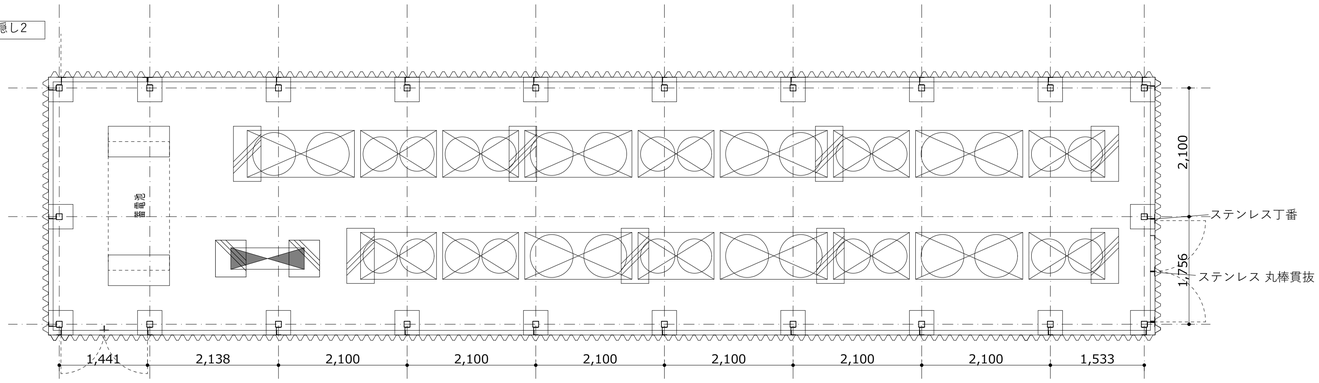

室外機目隠し3

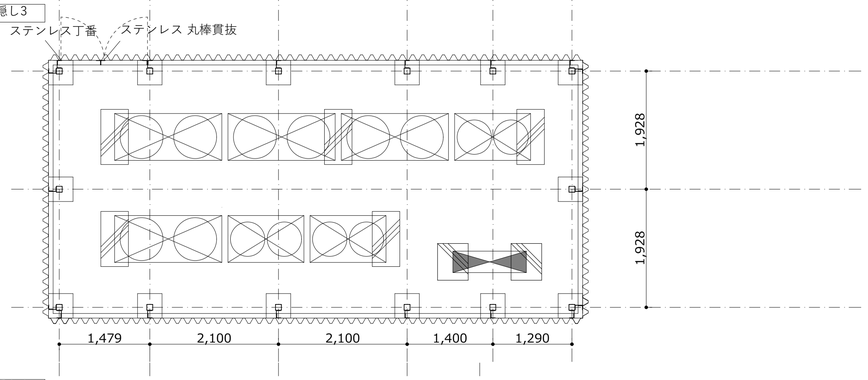

室外機目隠し4

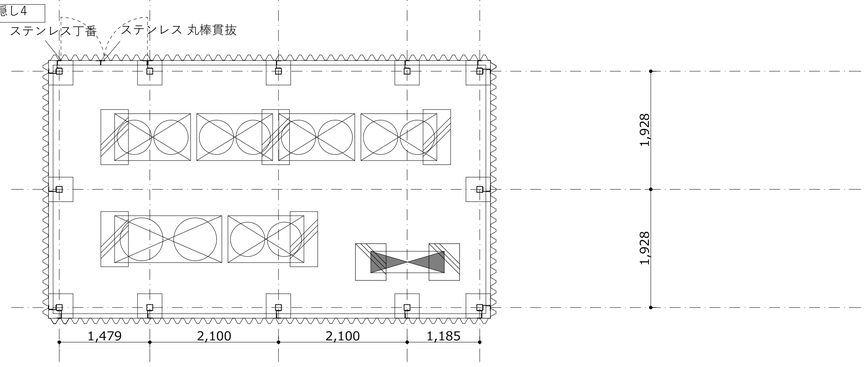


室外機目隠し平面図 1/50(A1)

有孔折半：日本パーツセンター　__YBS200-40　同等品
※鉄部すべて溶融亜鉛めっきとする

扉仕様
枠：St-L-75x125x7　縦通し　M12
扉枠：St-L-75x75x6 4 周＋横 2 段
扉表面：有孔折版
旗丁番：SUS丁番 x 3 x 2


H寸法
室外機目隠し 1 ：2500
室外機目隠し 2 ：2000
室外機目隠し 3 ：2000
室外機目隠し 4 ：2000

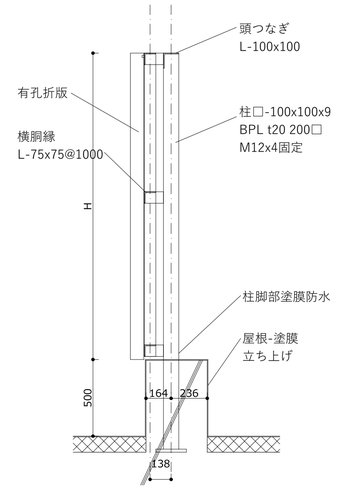

キュービクル目隠し断面図 1/20(A1)


備考	設計者・設計事務所名	工事名	図面内容	縮尺	設計	図面番号
	株式会社シーラカンスアンドアソシエイツ 愛知県名古屋市中区大須3-5-13HASE-BLDG.1　6F 一級建築士事務所　愛知県知事登録（い-30）第9152号 宇野　享（一級建築士　第246066号）良知　康晴（一級建築士　第361862号）	三次市立十日市小・中学校改築　建築主体工事	雑詳細図 (7)		令和8年	A-20-07

ピット部基本断面図

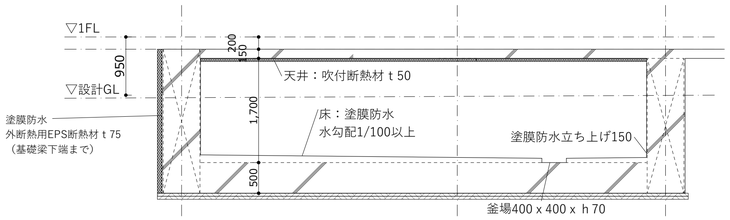


●特記事項
・マンホールはT-2、密閉型、防臭、ノンスリップタイプとする
・ピット部塗膜防水はポリマーセメント系塗膜防水とする

北棟ピット

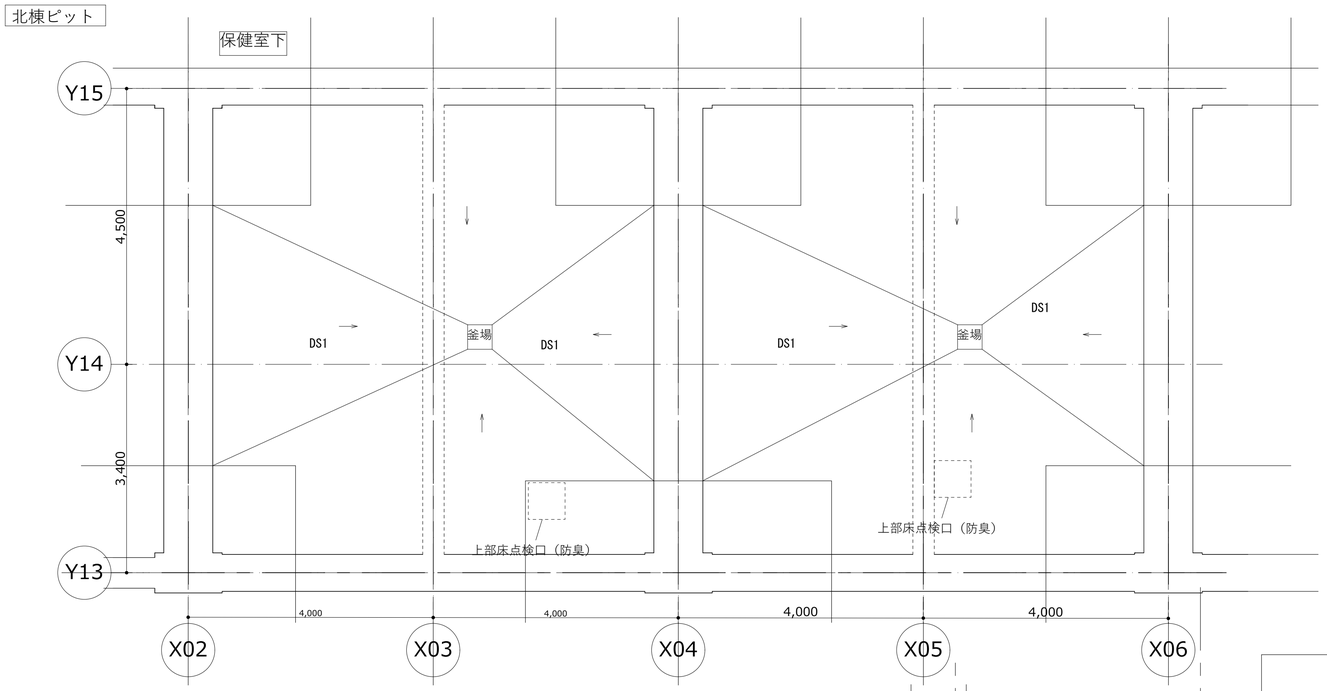


消火水槽、WC1、 EV下

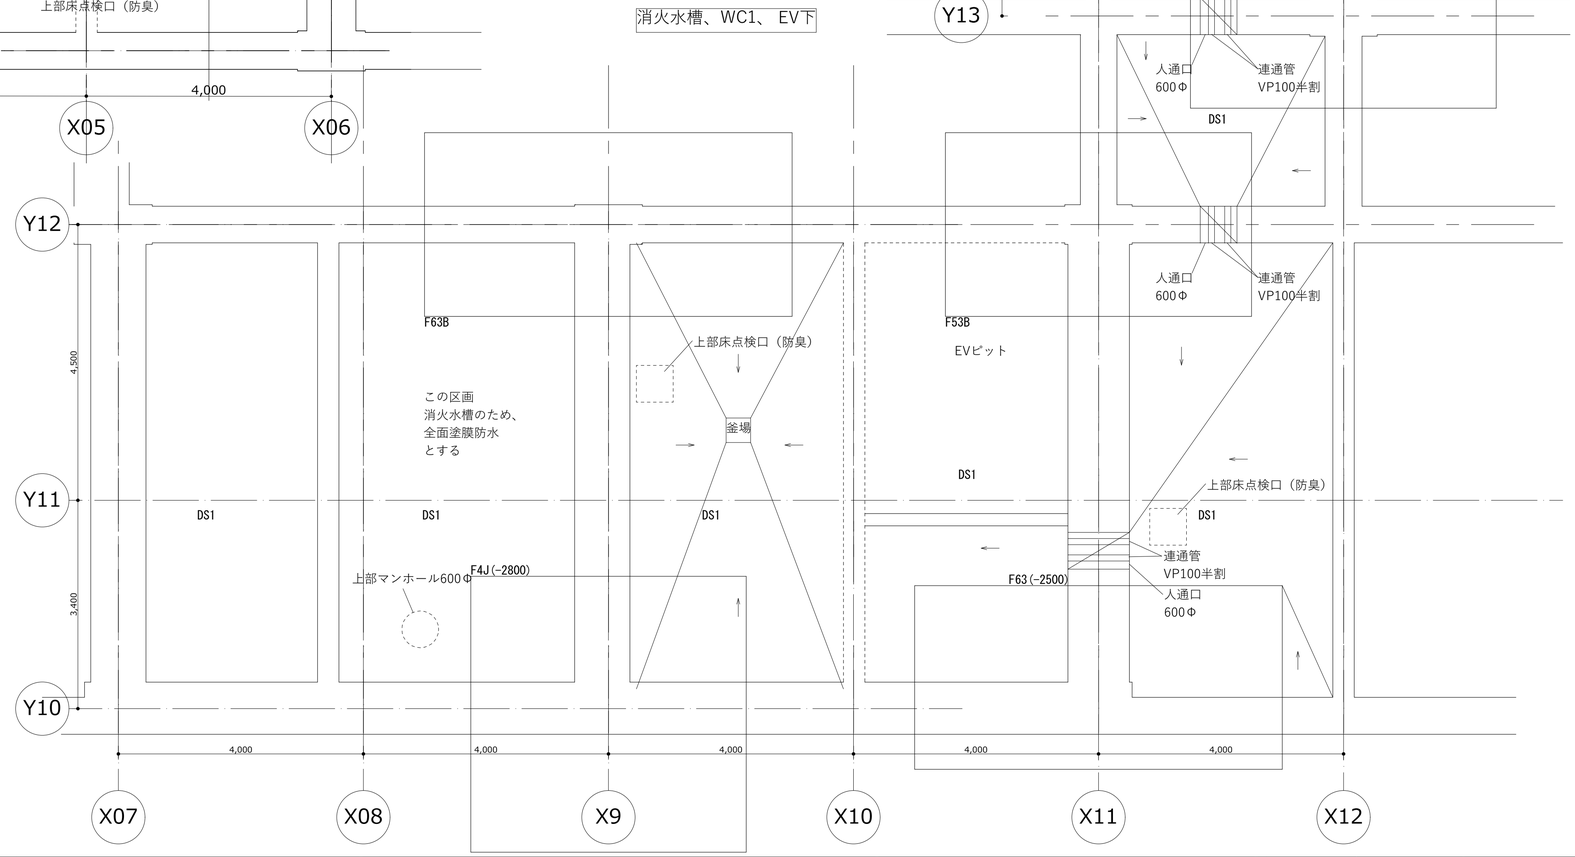


昇降口下（幹線ルート）


備考	設計者・設計事務所名	工事名	図面内容	縮尺	設計	図面番号
	株式会社シーラカンスアンドアソシエイツ 愛知県名古屋市中区大須3-5-13HASE-BLDG.1　6F 一級建築士事務所　愛知県知事登録（い-30）第9152号 宇野　享（一級建築士　第246066号）良知　康晴（一級建築士　第361862号）	三次市立十日市小・中学校改築　建築主体工事	雑詳細図 (8)		令和8年	A-20-08

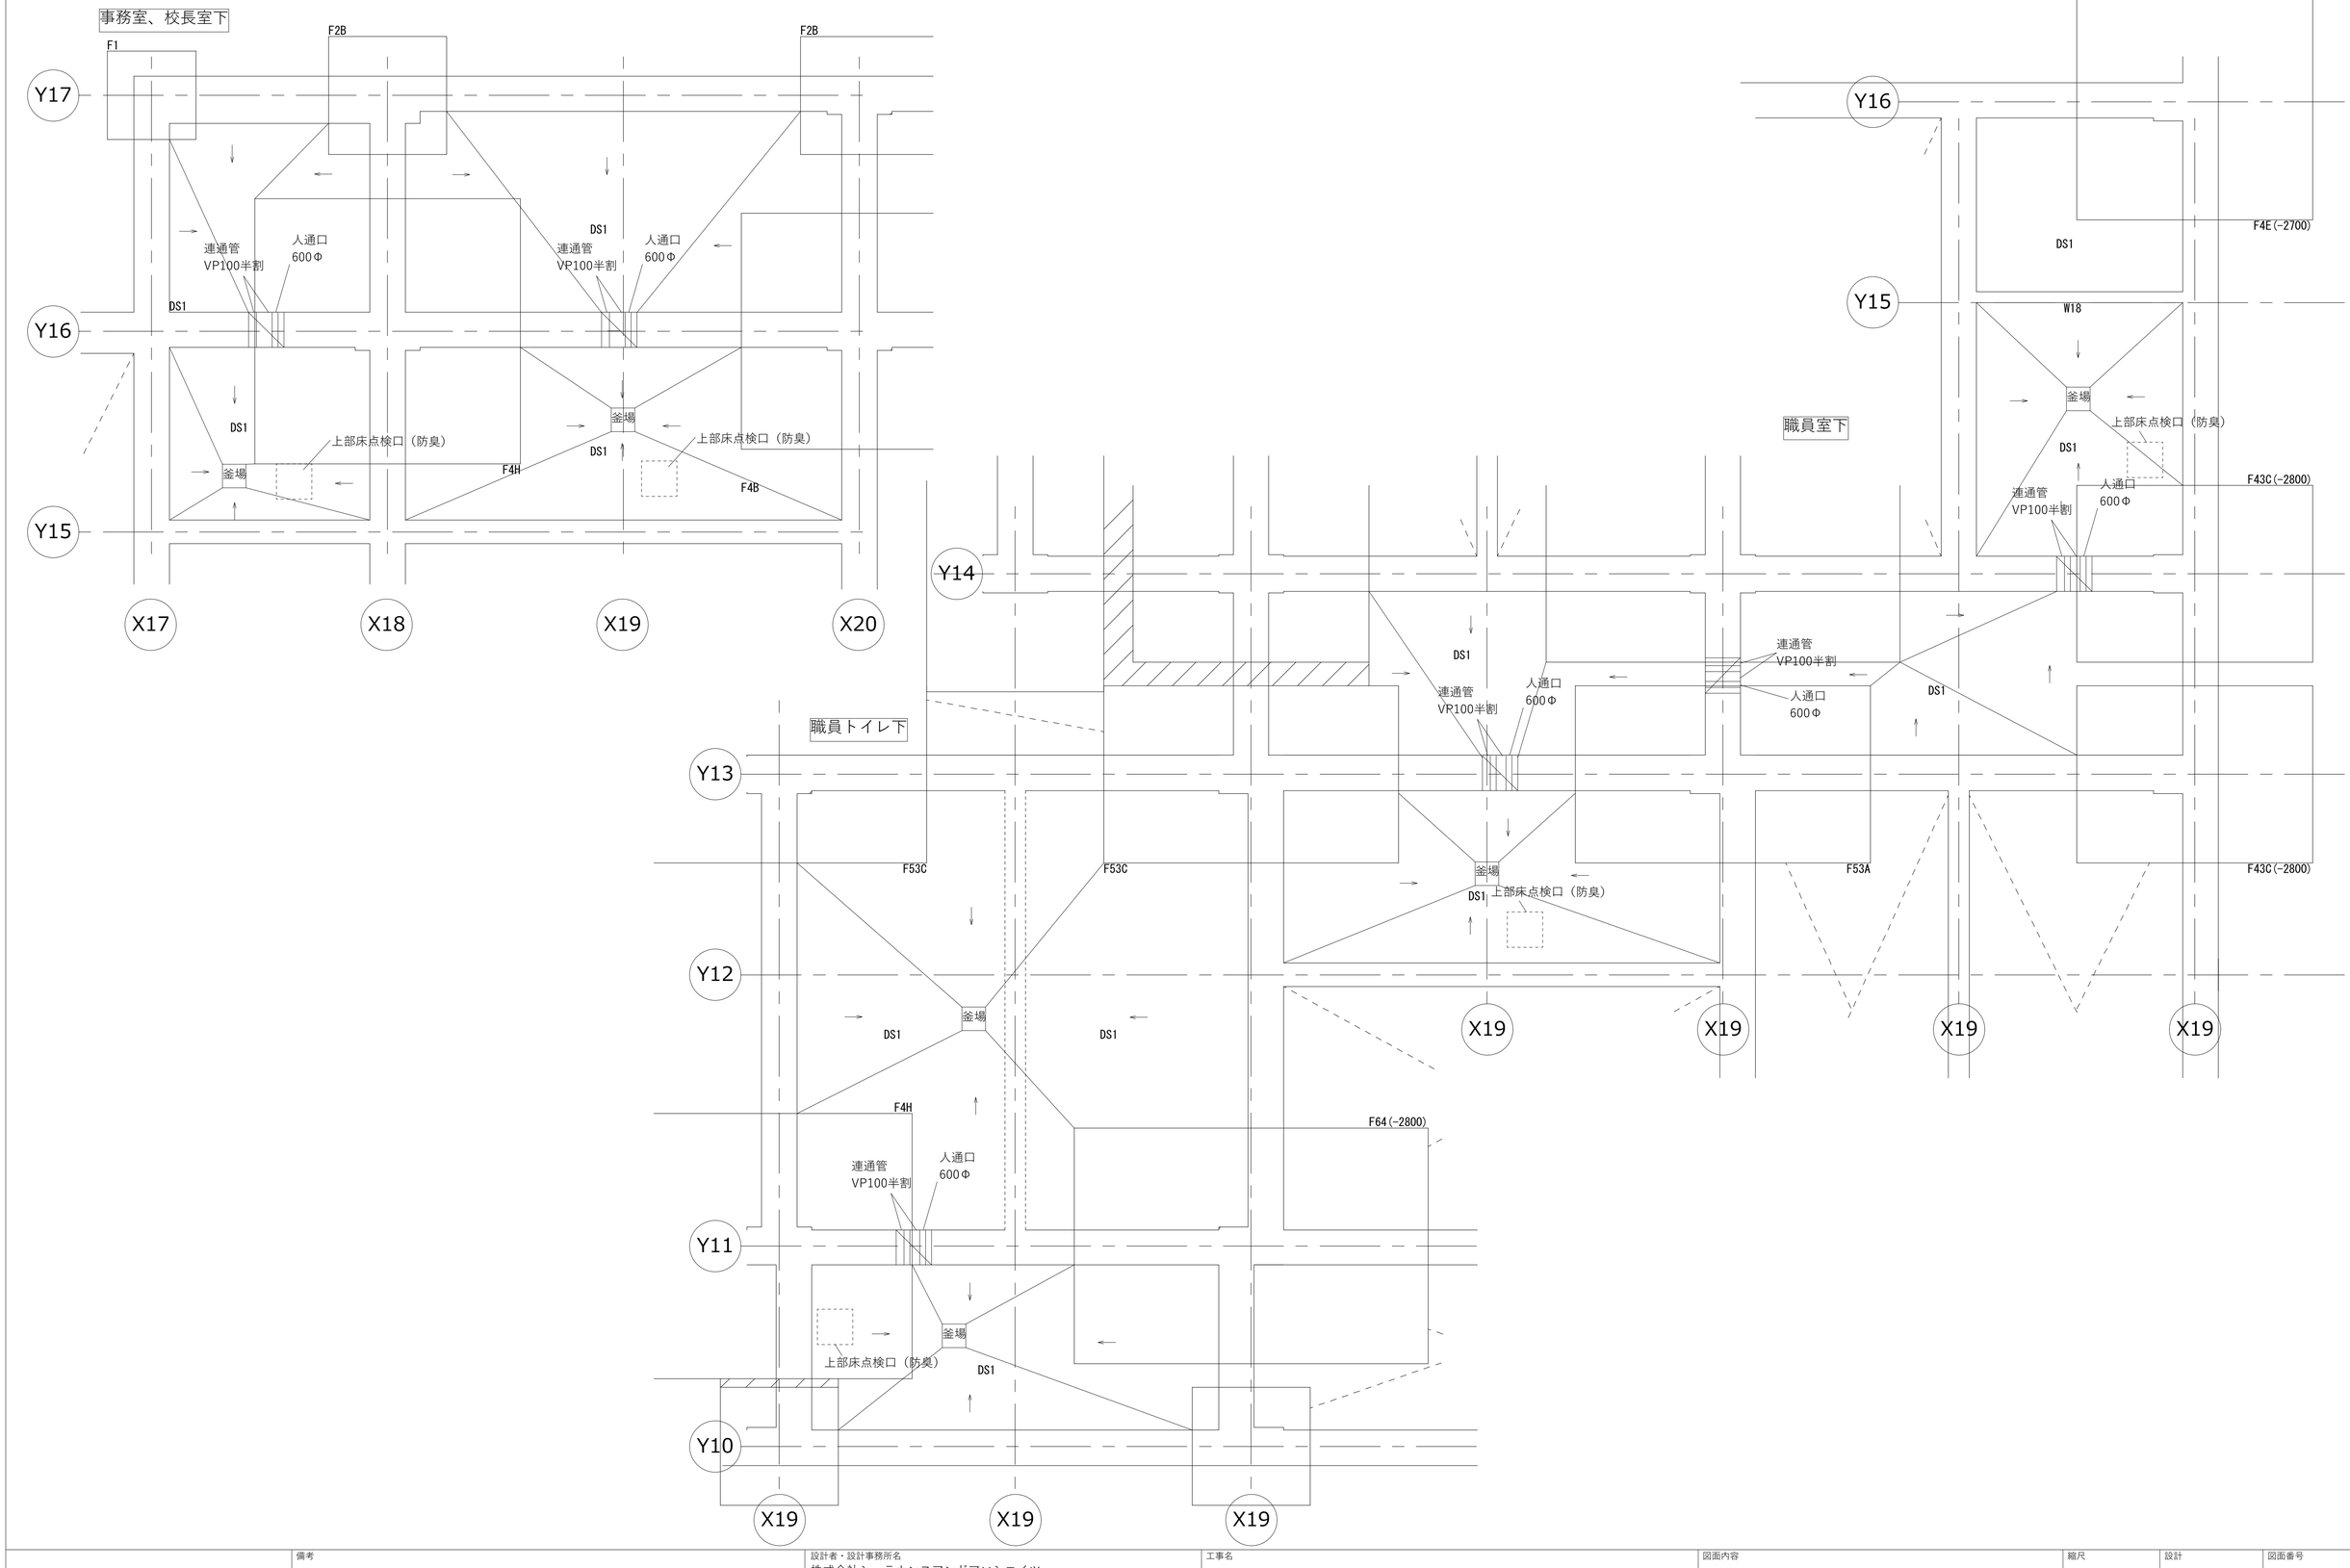

備考	設計者・設計事務所名	工事名	図面内容	縮尺	設計	図面番号
	株式会社シーラカンスアンドアソシエイツ 愛知県名古屋市中区大須3-5-13HASE-BLDG.1　6F 一級建築士事務所　愛知県知事登録（い-30）第9152号 宇野　享（一級建築士　第246066号）良知　康晴（一級建築士　第361862号）	三次市立十日市小・中学校改築　建築主体工事	雑詳細図 (9)		令和8年	A-20-09

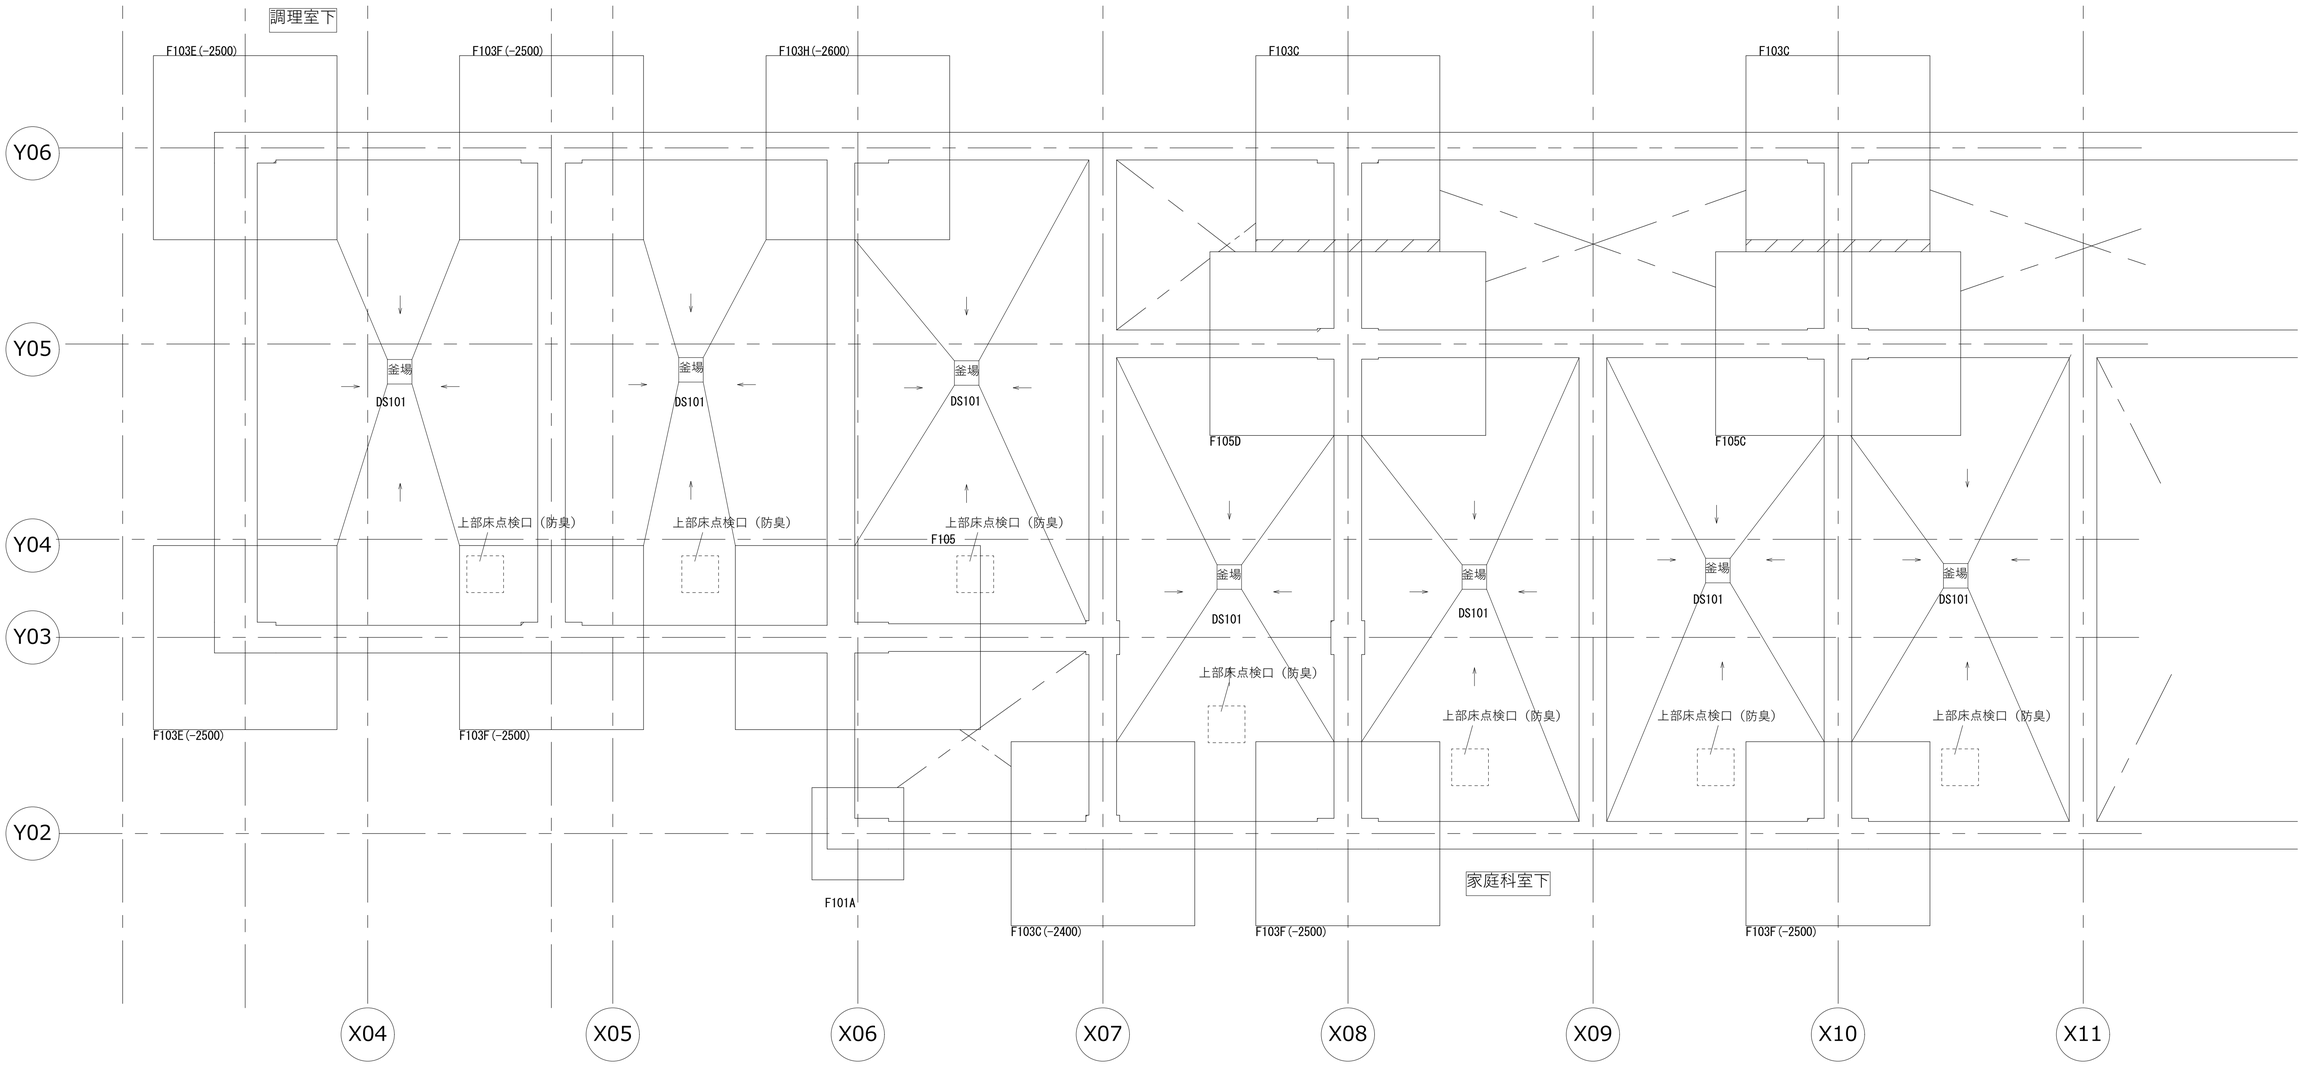


備考	設計者・設計事務所名	工事名	図面内容	縮尺	設計	図面番号
	株式会社シーラカンスアンドアソシエイツ 愛知県名古屋市中区大須3-5-13HASE-BLDG.1　6F 一級建築士事務所　愛知県知事登録（い-30）第9152号 宇野　享（一級建築士　第246066号）良知　康晴（一級建築士　第361862号）	三次市立十日市小・中学校改築　建築主体工事	雑詳細図 (10)		令和8年	A-20-10

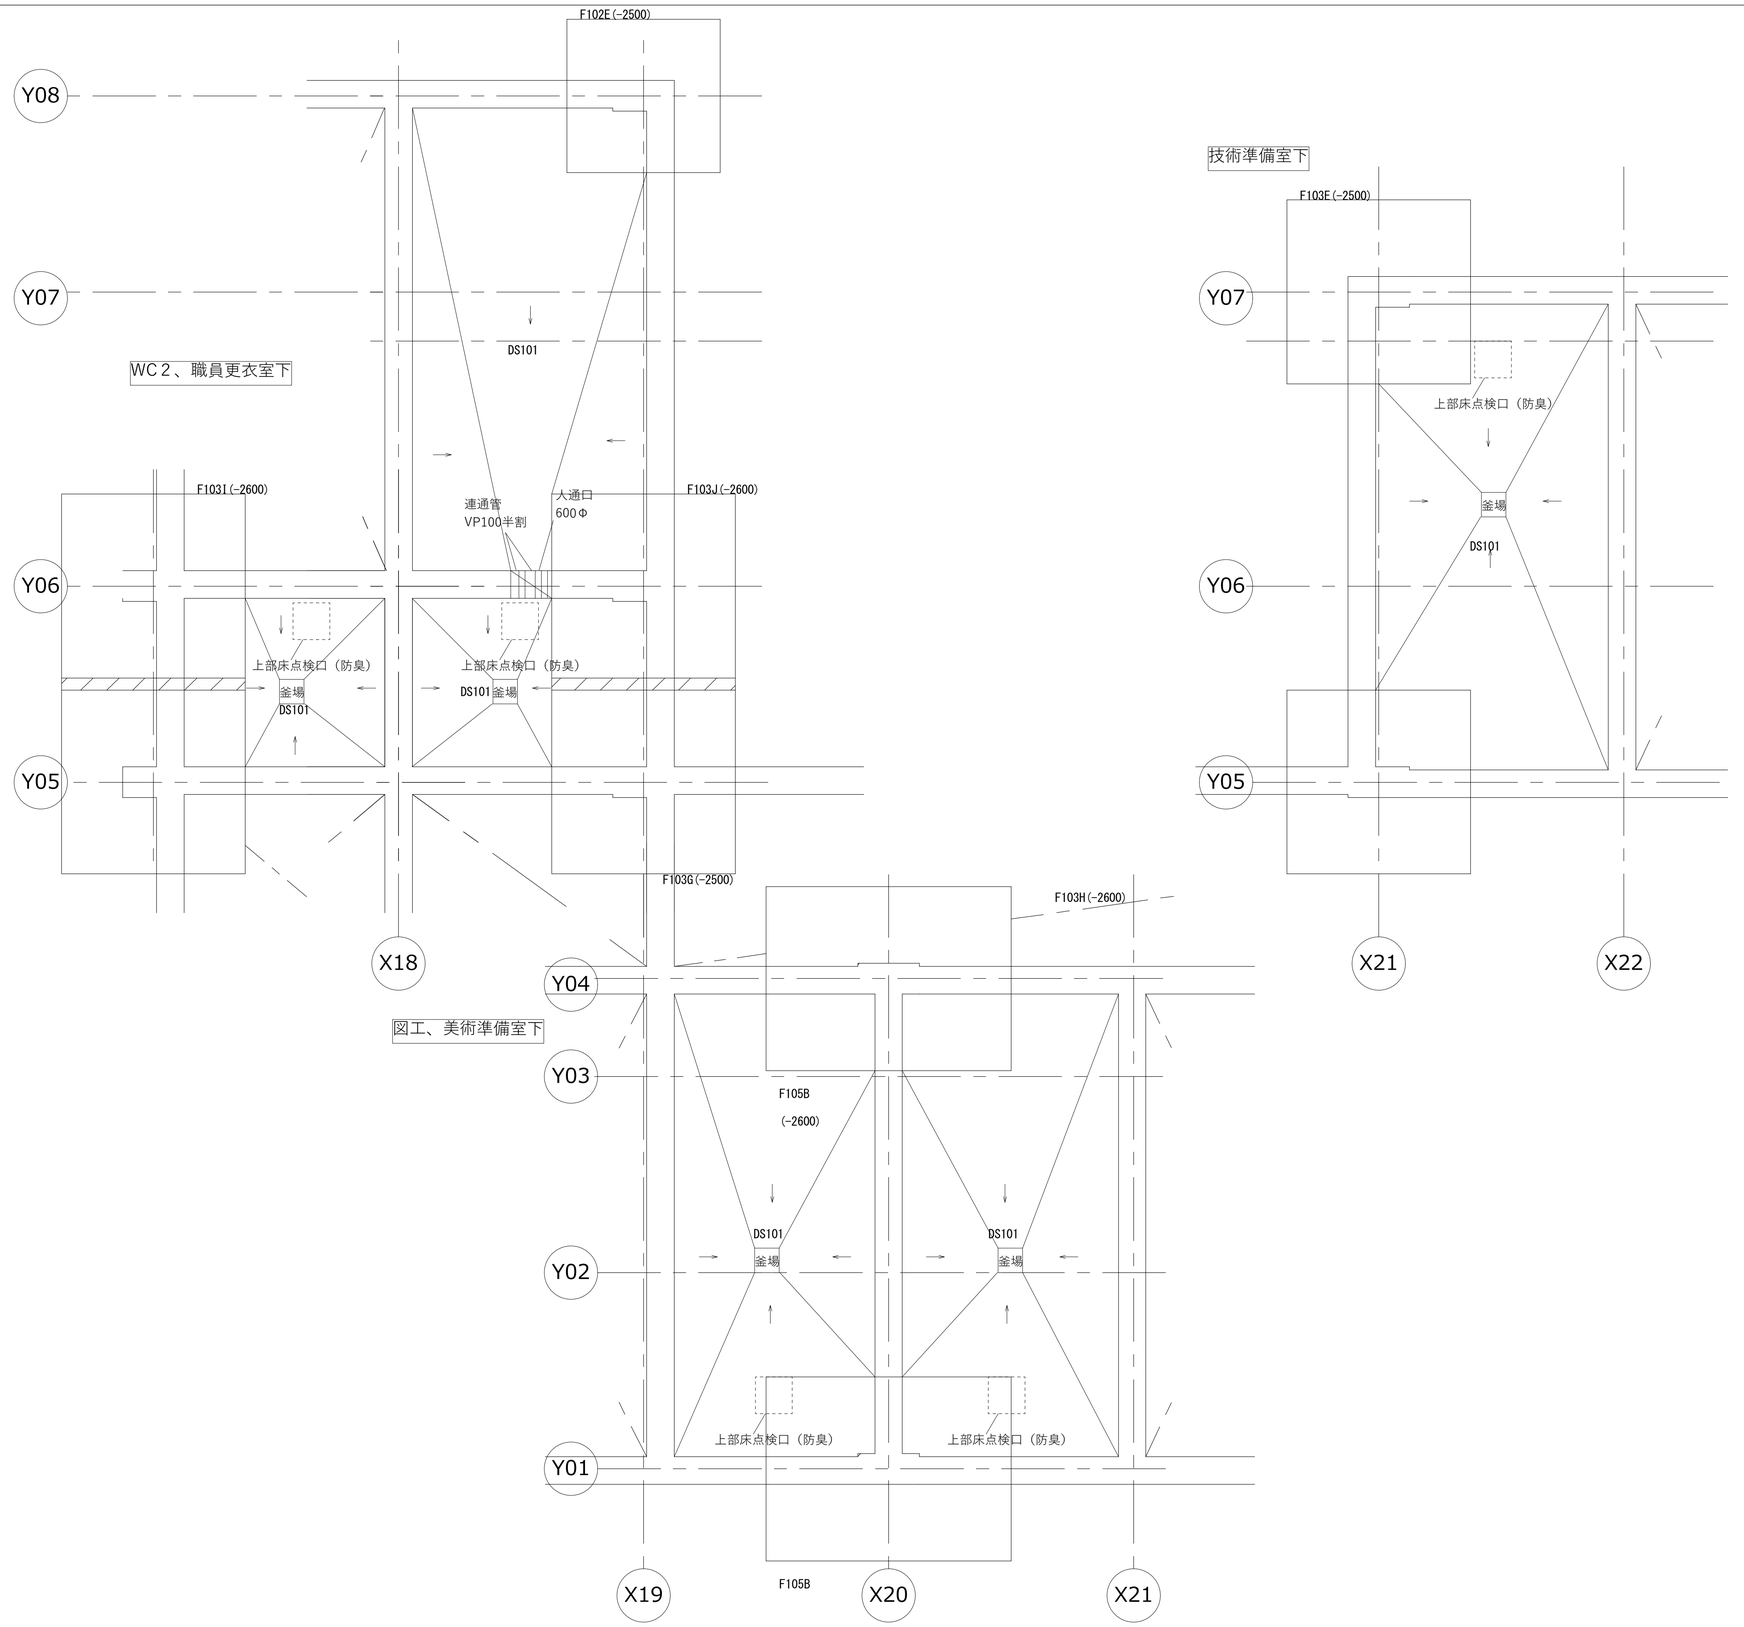


備考	設計者・設計事務所名	工事名	図面内容	縮尺	設計	図面番号
	株式会社シーラカンスアンドアソシエイツ 愛知県名古屋市中区大須3-5-13HASE-BLDG.1　6F 一級建築士事務所　愛知県知事登録（い-30）第9152号 宇野　享（一級建築士　第246066号）良知　康晴（一級建築士　第361862号）	三次市立十日市小・中学校改築　建築主体工事	雑詳細図（11）		令和8年	A-20-11

足洗場

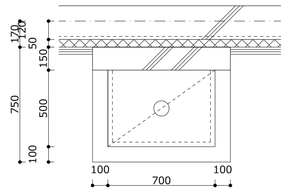


RC部配筋
D13@200　XY共


FRPグレーチング
中部コーポレーション__FG25K同等品

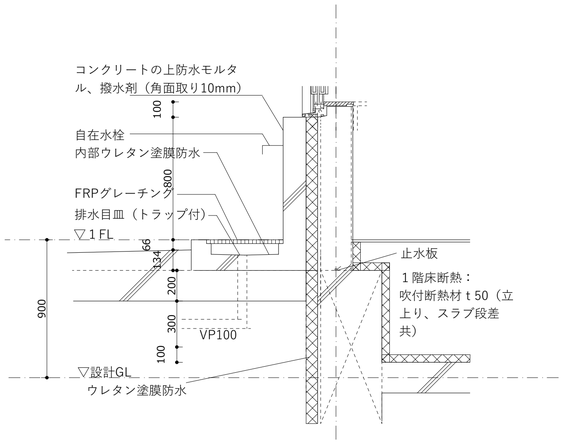


配管ベンチ

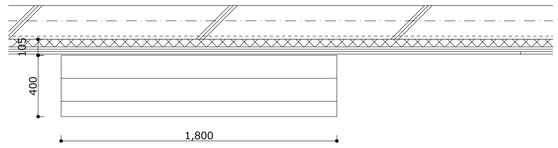


人工木ウッドデッキw145　t 30
３面幕板同材仕上げ
鋼製下地フレーム下地＋調整パッキン
※天板は取り外し可能な構造とする（乗せてあるだけの状態）

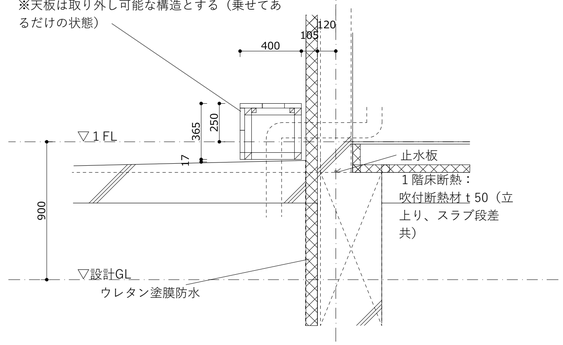



事務カウンター

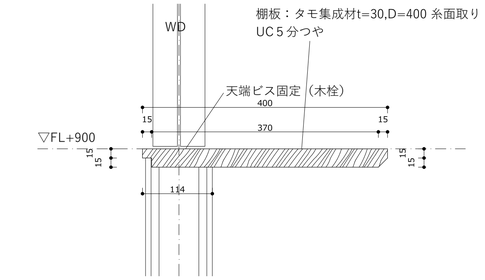

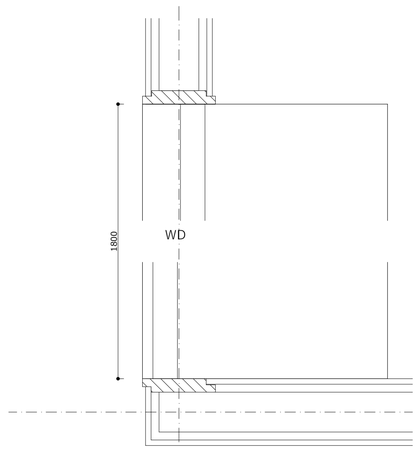


図書カウンター

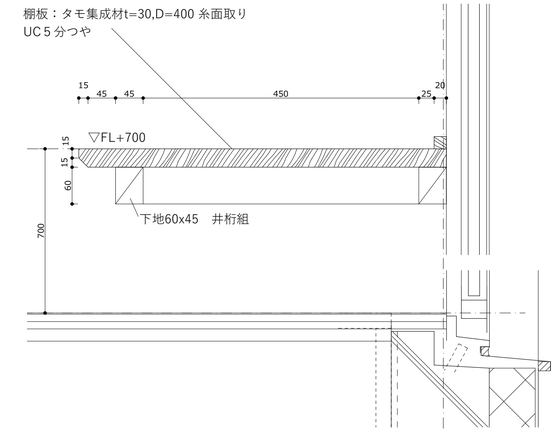

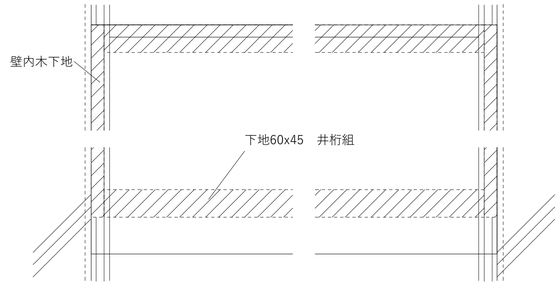

RCベンチ


平面形状は平面詳細図参照

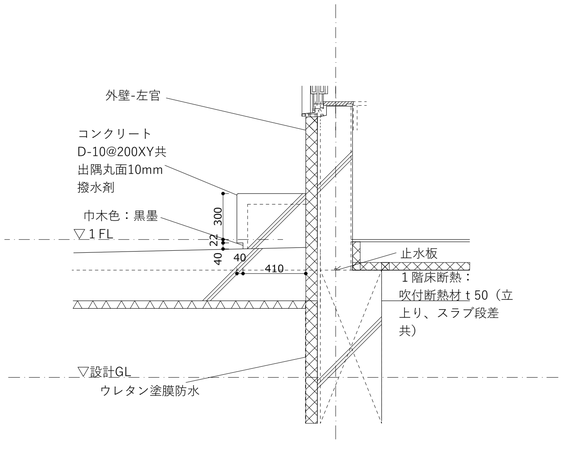

雨水タンク

設置位置は配置図参照
Panasonic：レインセラー150同等品

タンク及び付属品
取り出します、戻します、固定金物を含む

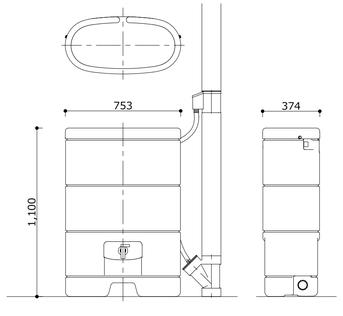


棚板（棚柱部）


棚板リスト

室名	幅	枚数	棚柱本数	ﾌﾞﾗｹｯﾄ数
展示スペース	3480	4	7	28
	3480	4	7	28
	1400	4	3	12
	1400	4	3	12
	1400	4	3	12
各F.L.A 1~9	2400	3x9	5x9	15x9
ﾎｰﾑｷﾞｬﾗﾘｰ	6880	5	15	75
	3500	5	7	35
ｱｰﾄｷﾞｬﾗﾘｰ	3500	5x3	7x3	35x3
	2200	5	5	25
ﾐｭｰｼﾞｯｸｷﾞｬﾗﾘｰ	6880	5	15	75
	4500	5	10	50
ｻｲｴﾝｽｷﾞｬﾗﾘｰ	3700	5	8	40
	3200	5	8	40

棚板：シナ合板フラッシュt20,D=300 糸面取り
UC５分つや
ブラケットA-32,33同等品
D=250@455

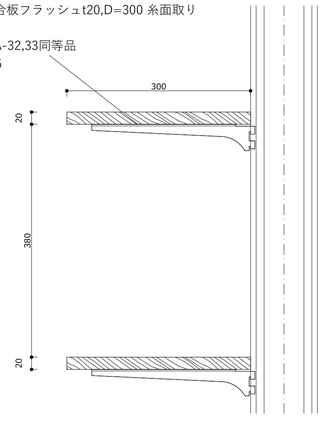


備考	設計者・設計事務所名	工事名	図面内容	縮尺	設計	図面番号
	株式会社シーラカンスアンドアソシエイツ 愛知県名古屋市中区大須3-5-13HASE-BLDG.1　6Ｆ 一級建築士事務所　愛知県知事登録（い-30）第9152号 宇野　享（一級建築士　第246066号）良知　康晴（一級建築士　第361862号）	三次市立十日市小・中学校改築　建築主体工事	雑詳細図 (12)		令和8年	A-20-12

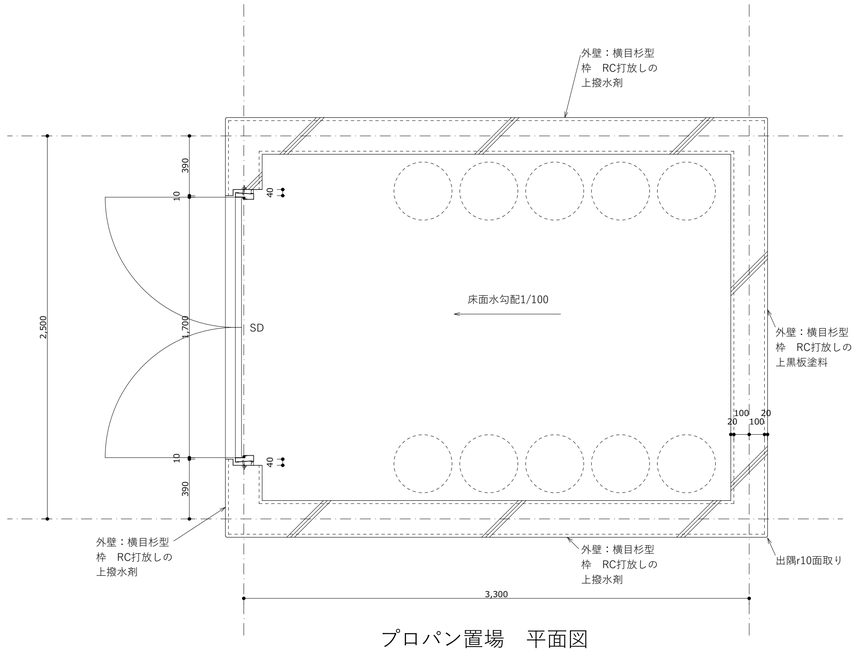


プロパン置場　平面図


●出入口扉
鋼製扉Ｓｔ-ｔ1.6　DP塗装　両開き扉（防火設備）（ガラス無し）
W1600Ｈ2100
レバーハンドル、丁番、ドアクローザー、シリンダー錠、フランス落とし

SD　納まり

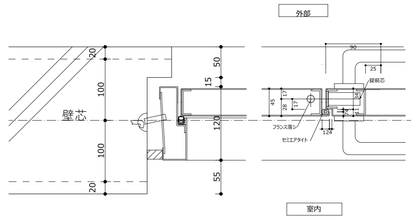

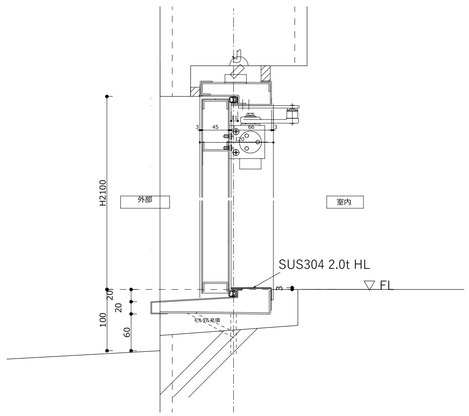


ゴミ置場　断面

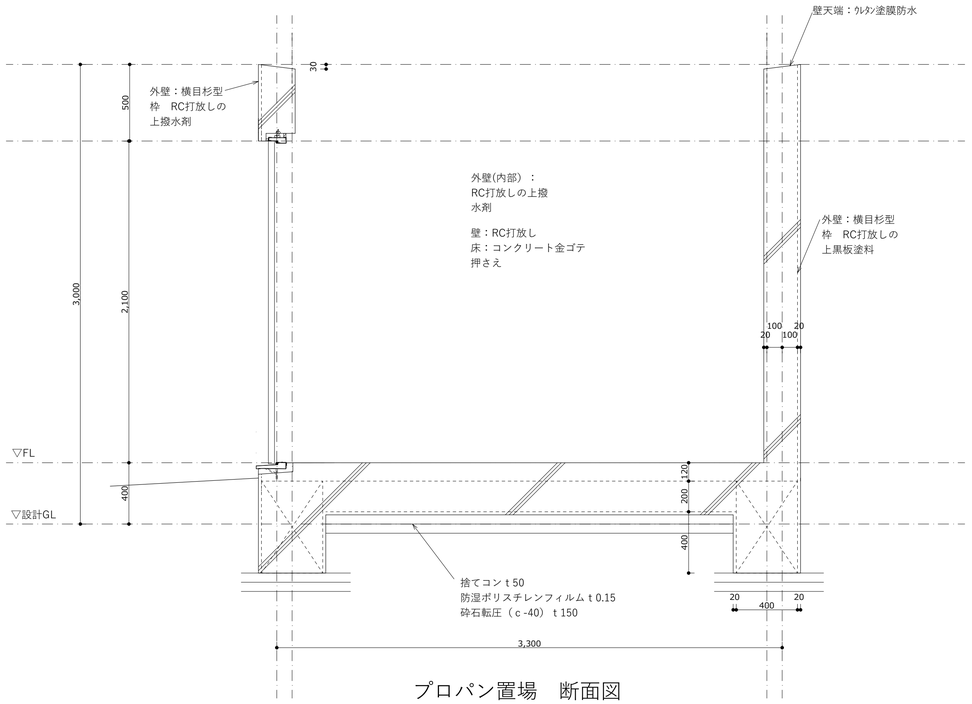

プロパン置場　断面図

備考	設計者・設計事務所名	工事名	図面内容	縮尺	設計	図面番号
	株式会社シーラカンスアンドアソシエイツ 愛知県名古屋市中区大須3-5-13HASE-BLDG.1　6Ｆ 一級建築士事務所　愛知県知事登録（い-30）第9152号 宇野　享（一級建築士　第246066号）良知　康晴（一級建築士　第361862号）	三次市立十日市小・中学校改築　建築主体工事	雑詳細図（13）		令和8年	A-20-13

サインキープラン

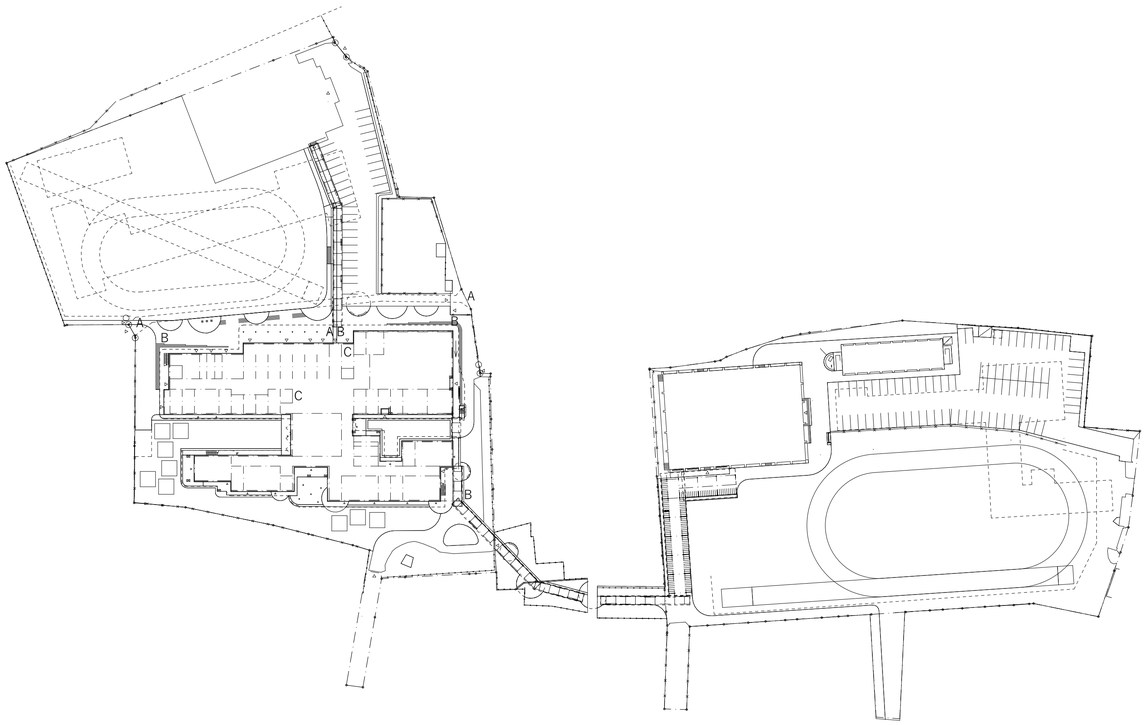

B:床サイン

数量：4
仕様：コンクリート面に溶融塗布
書体：FOT-筑紫A丸ゴシックStdB

保健室前



昇降口前



職員室前



渡り廊下




A:建物名サイン

数量：3
仕様：溶融亜鉛めっき鋼板ｔ3.0　切文字
スタッドボルト浮かし取り付けｈ10
書体：FOT-筑紫A丸ゴシックStdB
表示内容：「三次市立十日市小・中学校」




C:案内板

数量：2
仕様：アルミ切板ｔ1.0　インクジェット
シート貼り（端部巻き込み）
スタッドボルト併用接着貼り

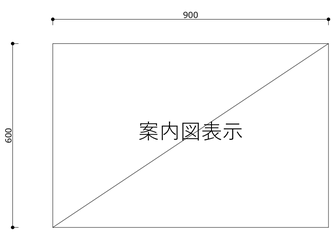

D:衝突防止表示

数量：別表
仕様：SUS製既製衝突防止シール30Φの上、校章
シルクスクリーン印刷
※設置幅、高さは監督員との協議による

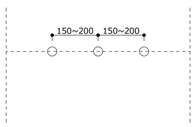

建具記号	数量
AD1-1	8
AD1-2	24
SDi2-7	8
SDi2-8	10
SDi2-9	8
SWi1-3	16
SWi+SD2-1	16

E:ピクト表示（アクリル）

数量：別表
仕様：アクリル切文字ｔ5　接着貼り
JIS準拠

設置場所	女子	男子
1F　WC1	1	1
1F　WC2	1	1
2F　WC3	1	1
2F　WC4	1	1
2F　WC5	1	1
2F　WC6	1	1
3F　WC7	1	1
3F　WC8	1	1
3F　WC9	1	1
4F　WC10	1	1
4F　WC11	1	1
4F　WC12	1	1
合計	12	12

備考

設計者・設計事務所名
株式会社シーラカンスアンドアソシエイツ
愛知県名古屋市中区大須3-5-13HASE-BLDG.1　6Ｆ
一級建築士事務所　愛知県知事登録（い-30）第9152号
宇野　享（一級建築士　第246066号）良知　康晴（一級建築士　第361862号）

工事名
三次市立十日市小・中学校改築　建築主体工事

図面内容
サイン計画図（1）

縮尺

設計
令和8年

図面番号
A-21-01

F:ピクト表示（カッティングシート）

数量：別表
仕様：カッティングシート貼り（扉等）
JIS準拠



設置場所	女子	男子	共用	多目的	更衣（男）	更衣（女）	
職員WC	1	1					
保健WC1			1				
保健WC2			1				
職員更衣室１					1		
職員更衣室２						1	
多目的WC1				1			
多目的WC2				1			
多目的WC3				1			
多目的WC4				1			
建具開き勝手							54
合計	1	1	2	4	1	1	

G:室名表示（アクリル）

数量：別表
仕様：アクリル切文字ｔ５　接着貼り　文字高さ40mm
書体：FOT-筑紫A丸ゴシックStdB



●屋内

室名・表示	数量
郷土ホール	1
郷土ギャラリー	1
ホームギャラリー	1
アートギャラリー	1
サイエンスギャラリー	1
ミュージックギャラリー	1
フレキシブル・ラーニング・エリア1~9	9
相談室１～４	1

全合計：16箇所

H:室名表示（カッティングシート）

数量：別表
仕様：カッティングシート貼り　（扉等）　文字高さ40mm
書体：FOT-筑紫A丸ゴシックStdB



●屋外

室名・表示	数量
通用口	1
相談室	1
来客職員玄関	1
小学校昇降口	1
中学校昇降口	1
給食受室	1

●屋内


室名・表示	数量
校務員室	1
保健室１	1
保健室２	1
相談室１	2
相談室２	2
相談室３	2
相談室４	2
給食受室	1
消火ポンプ室	1

室名・表示	数量
事務室	1
受付	1
校長室１	1
校長室２	1
共同事務室	1
印刷・倉庫	1
会議室	1
職員室	1
倉庫	3
職員更衣室１	1
職員更衣室２	1

室名・表示	数量
家庭科準備室	1
倉庫２	1
図工準備室	1
美術準備室	1
技術準備室	1
TS・教材庫1~9	9
更衣室・少人数教室１～９	9
音楽準備室・楽器庫	1
理科準備室１	1
理科準備室２	1
配膳室１～３	3
備蓄庫１～２	2


I:教室名表示

数量：別表
仕様：三次市産杉集成材t20
　　室名カッティングシート貼り
※設置幅、高さは監督員との協議による
※右図の３種類の形状を各室に割り当てる

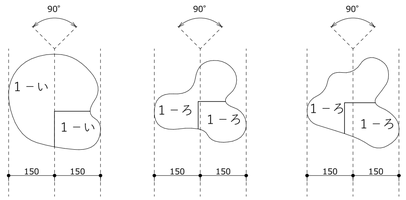


室名・表示	数量
1－い	1
1－ろ	1
1－は	1
2－い	1
2－ろ	1
2－は	1
3－い	1
3－ろ	1
3－は	1
4－い	1
4－ろ	1
4－は	1
5－い	1
5－ろ	1
5－は	1
6－い	1
6－ろ	1
6－は	1
1－1	1
1－2	1
1－3	1
2－1	1
2－2	1
2－3	1
3－1	1
3－2	1
3－3	1

室名・表示	数量
多目的室	3
調理室	1
家庭科室	1
和室	1
図工室	1
美術室	1
技術室	1
音楽室１	1
音楽室２	1
理科室１	1
理科室２	1
理科室３	1
外国語教室	1
図書メディア	2
サテライト図書	2

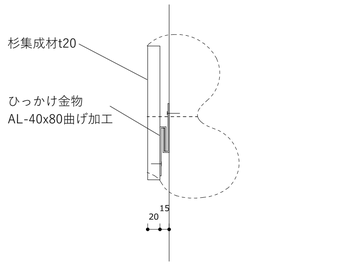

J:階数表示


数量：3
仕様：溶融亜鉛めっき鋼板ｔ3.0　切文字
スタッドボルト浮かし取り付けｈ10
書体：FOT-筑紫A丸ゴシックStdB

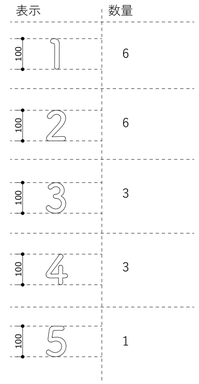

表示	数量
1	6
2	6
3	3
4	3
5	1

備考	設計者・設計事務所名	工事名	図面内容	縮尺	設計	図面番号
	株式会社シーラカンスアンドアソシエイツ 愛知県名古屋市中区大須3-5-13HASE-BLDG.1　6Ｆ 一級建築士事務所　愛知県知事登録（い-30）第9152号 宇野　享（一級建築士　第246066号）良知　康晴（一級建築士　第361862号）	三次市立十日市小・中学校改築　建築主体工事	サイン計画図 (2)		令和8年	A-21-02


渡り廊下1

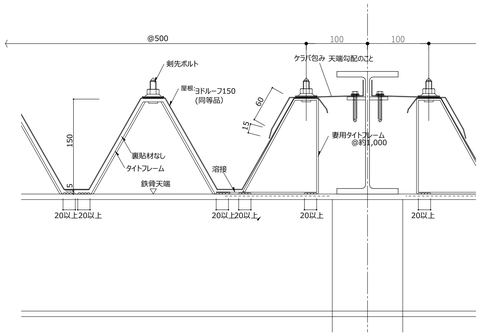


コンクリート土間ｔ150
木ゴテおさえ

一般部断面詳細図 S=1/5

屋根材はガルバリウム銅板ｔ0.6とする

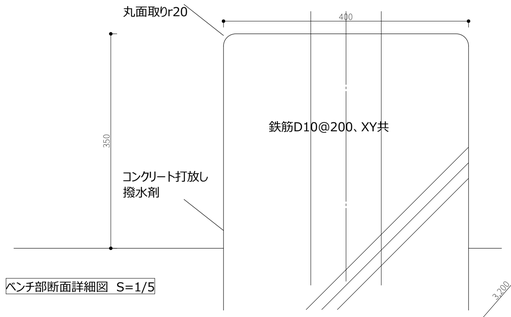


ベンチ部断面詳細図 S=1/5

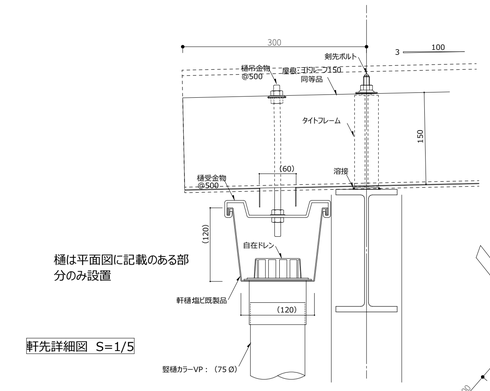


軒先詳細図 S=1/5

樋は平面図に記載のある部分のみ設置


※渡り廊下1には軒樋および縦樋の該当箇所はありません

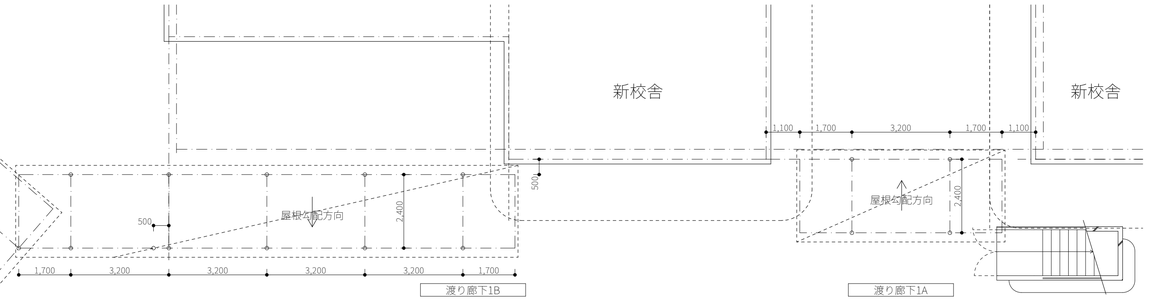


平面図

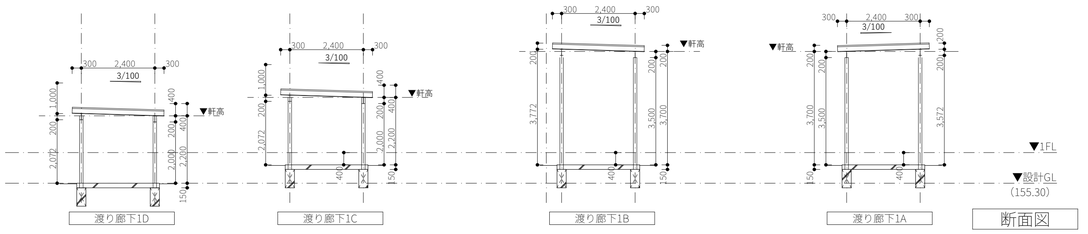


断面図

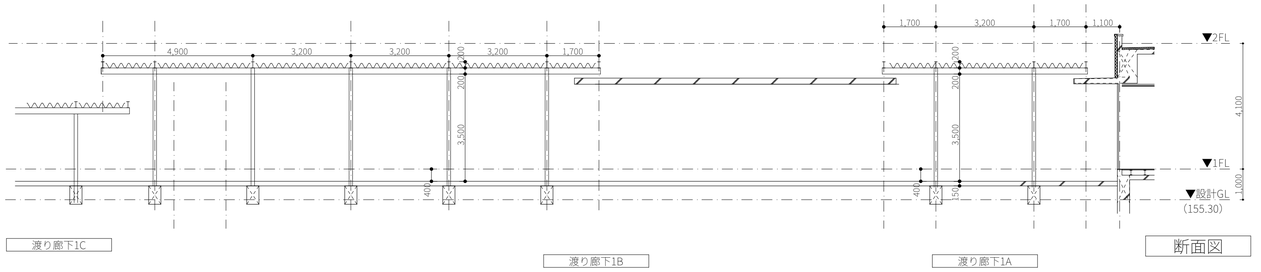

断面図

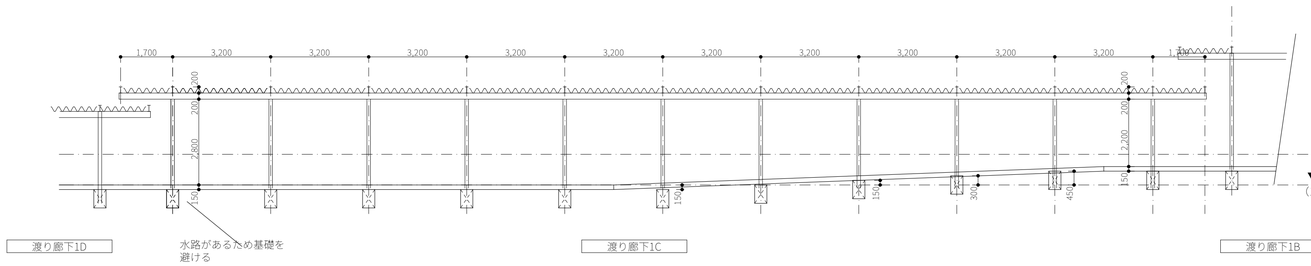

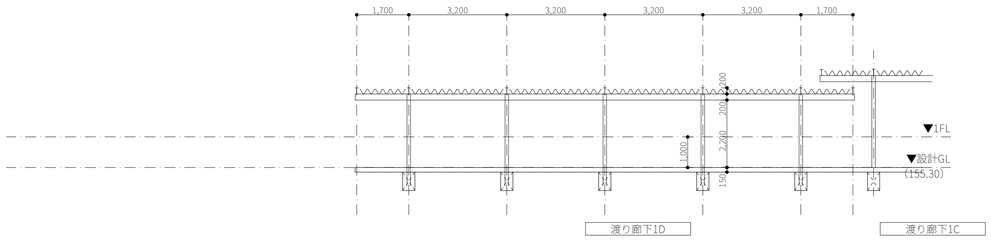


備考	設計者・設計事務所名	工事名	図面内容	縮尺	設計	図面番号
	株式会社シーラカンスアンドアソシエイツ 愛知県名古屋市中区大須3-5-13HASE-BLDG.1　6Ｆ 一級建築士事務所　愛知県知事登録（い-30）第9152号 宇野　享（一級建築士　第246066号）良知　康晴（一級建築士　第361862号）	三次市立十日市小・中学校改築　建築主体工事	渡り廊下1		令和8年	AL-00

擁壁D L=0.8m
擁壁A L=8.0m
擁壁D L=0.8m
擁壁D L=0.8m
擁壁D L=0.8m
擁壁B L=6.0m
擁壁C L=6.4m
擁壁E L=11.4m
1F-FL:156.30
KA41 H=154.971
KA40 H=155.130
KA48 H=155.154
KA42 H=155.171
KA25 H=154.955
KA24 H=155.006
KA39 H=155.387
KA28 H=155.400
KA19 H=155.851
KA65 H=155.917
KA18 H=155.736
KA17 H=155.415
KA29 H=155.595
KA31 H=155.534
KA30 H=155.675
KA38 バスケ H=155.528
KA33（切株） H=155.969
KA26 H=155.471
KA43 H=155.215
KA3 H=155.469
KA4 H=155.332
KA39 H=155.554
KA64 H=156.141
KA21 H=155.208
KA74 H=155.789
KA23 H=155.288
KA5 H=155.327
KA20 H=155.363
八次幹9H2 十日市2幹1J 12R2R1L
八次幹9H1
八次幹11H2 十日市2幹14R5L
八次幹11H1
八次カンH2M1 十日市2幹4R5
十日市二幹6S60
十日市こども集会所
鳴門医院
妙善寺
ゴミ置き場（現中学校分）
ゴミ置き場（現小学校分）
室外機
更衣室
シャワー室
車輪
池
花壇
砂場
倉庫
遊具
滑り台
固定遊具
固定遊戯施設
朝礼台
サッカーゴール
テニスコート
墓地
石碑
渡り廊
NO.0
NO.1
NO.2
NO.3
NO.4
NO.5
NO.6
NO.6+13.6

	備考	設計者・設計事務所名 株式会社シーラカンスアンドアソシエイツ 愛知県名古屋市中区大須3-5-13HASE-BLDG.1　6 F 一級建築士事務所　愛知県知事登録（い-30）第9152号 宇野　亨（一級建築士　第246066号）良知　康晴（一級建築士　第361862号）	工事名 三次市立十日市小・中学校改築　建築主体工事	図面内容 造成計画平面図	縮尺 1/300（A1） 1/600（A3）	設計 令和8年	図面番号 AL-01

盛土範囲
切土範囲

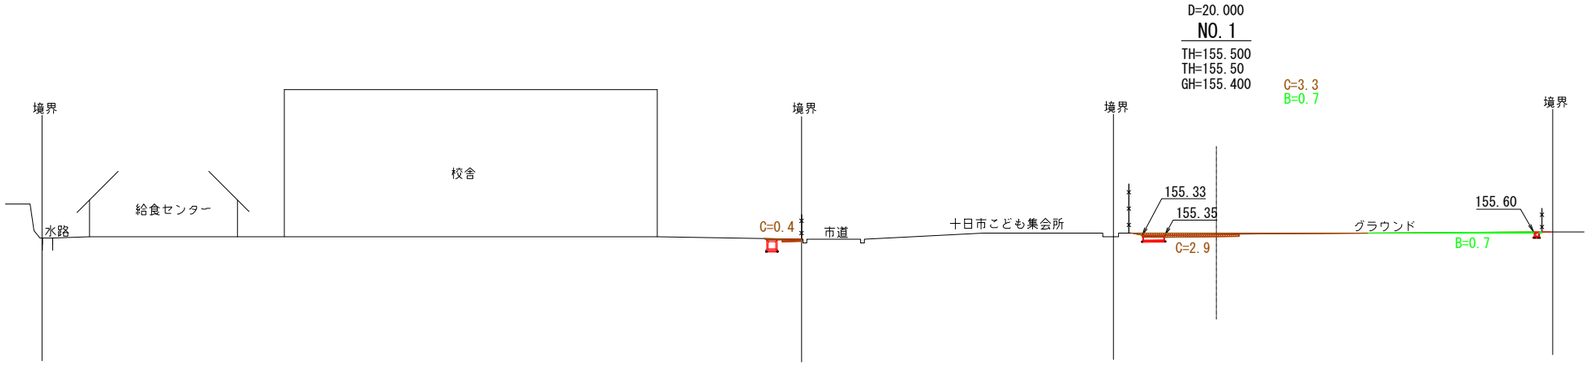




	備考	設計者・設計事務所名 株式会社シーラカンスアンドアソシエイツ 愛知県名古屋市中区大須3-5-13HASE-BLDG.1　6F 一級建築士事務所　愛知県知事登録（い-30）第9152号 宇野　享（一級建築士　第246066号）良知　康晴（一級建築士　第361862号）	工事名 三次市立十日市小・中学校改築　建築主体工事	図面内容 造成断面図-1	縮尺 1/250（A1） 1/500（A3）	設計 令和8年	図面番号 AL-02

盛土範囲
切土範囲

NO.3

TH=155.40
GH=155.40
FH=155.40

C=2.2
B=17.7

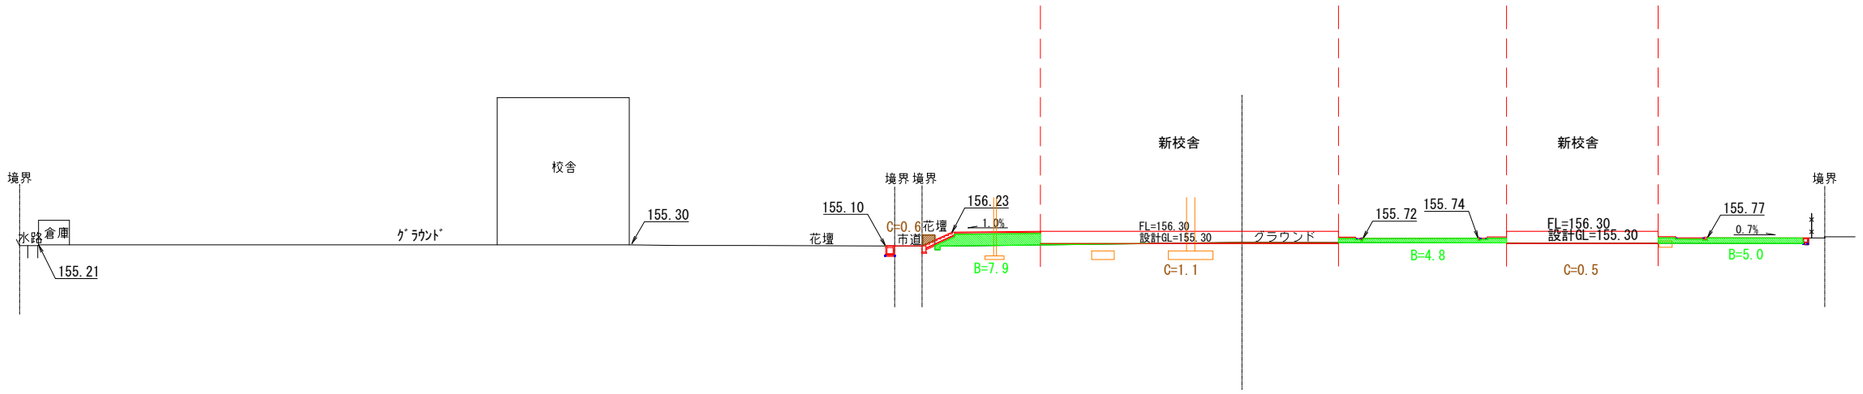


DL=140.0

D=20.000

NO.2

TH=155.500
TH=155.50
GH=


C=7.7
B=3.1

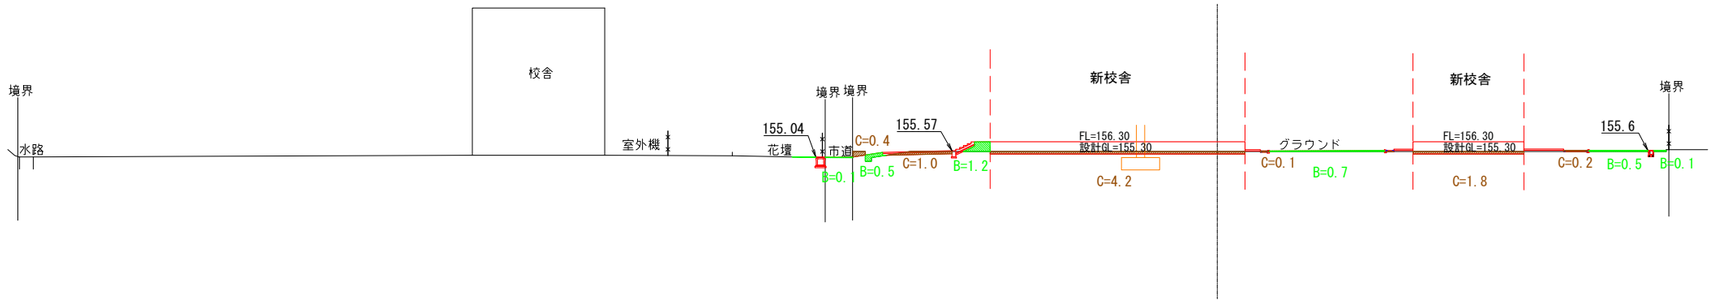


DL=140.0

備考	設計者・設計事務所名	工事名	図面内容	縮尺	設計	図面番号
	株式会社シーラカンスアンドアソシエイツ 愛知県名古屋市中区大須3-5-13HASE-BLDG.1　6F 一級建築士事務所　愛知県知事登録（い-30）第9152号 宇野　享（一級建築士　第246066号）　良知　康晴（一級建築士　第361862号）	三次市立十日市小・中学校改築　建築主体工事	造成断面図-2	1/250（A1） 1/500（A3）	令和8年	AL-03


盛土範囲
切土範囲

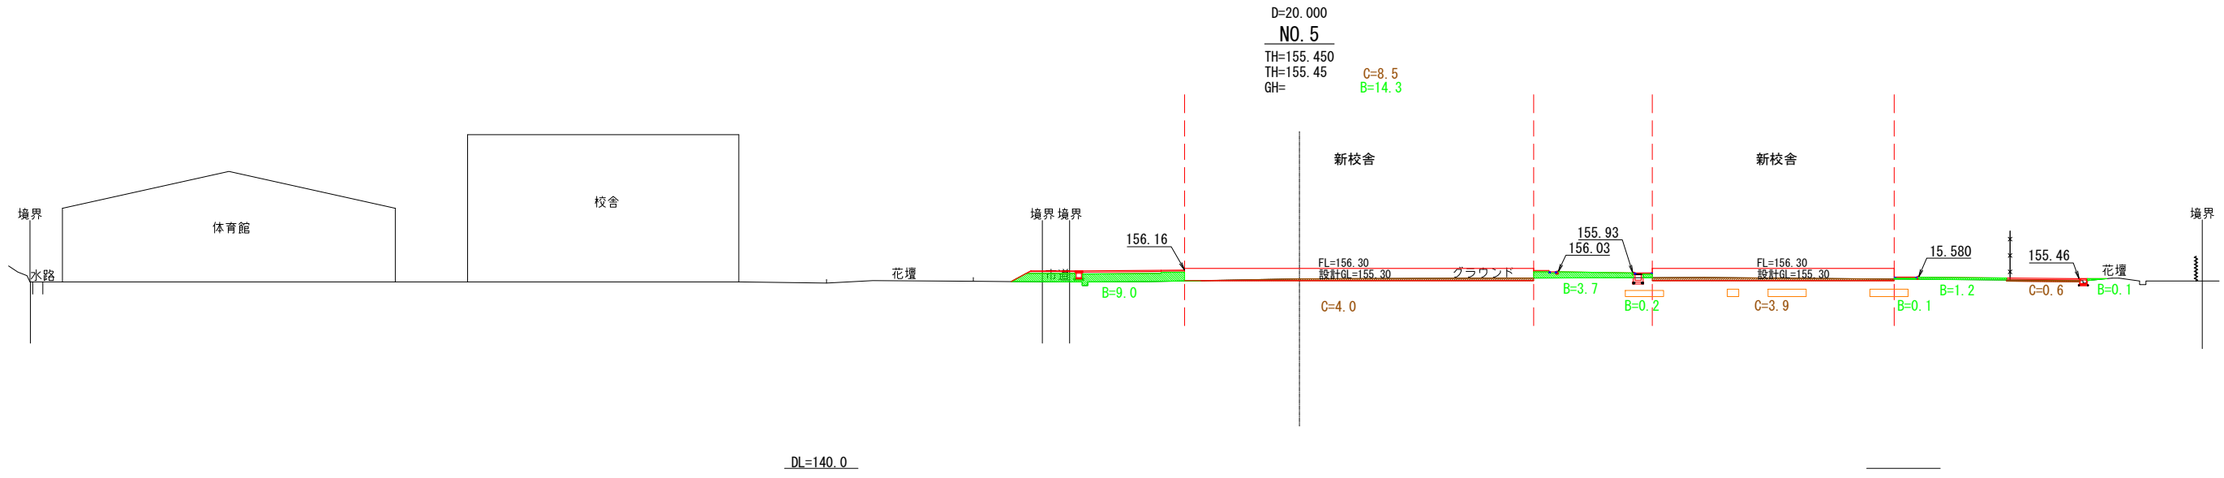


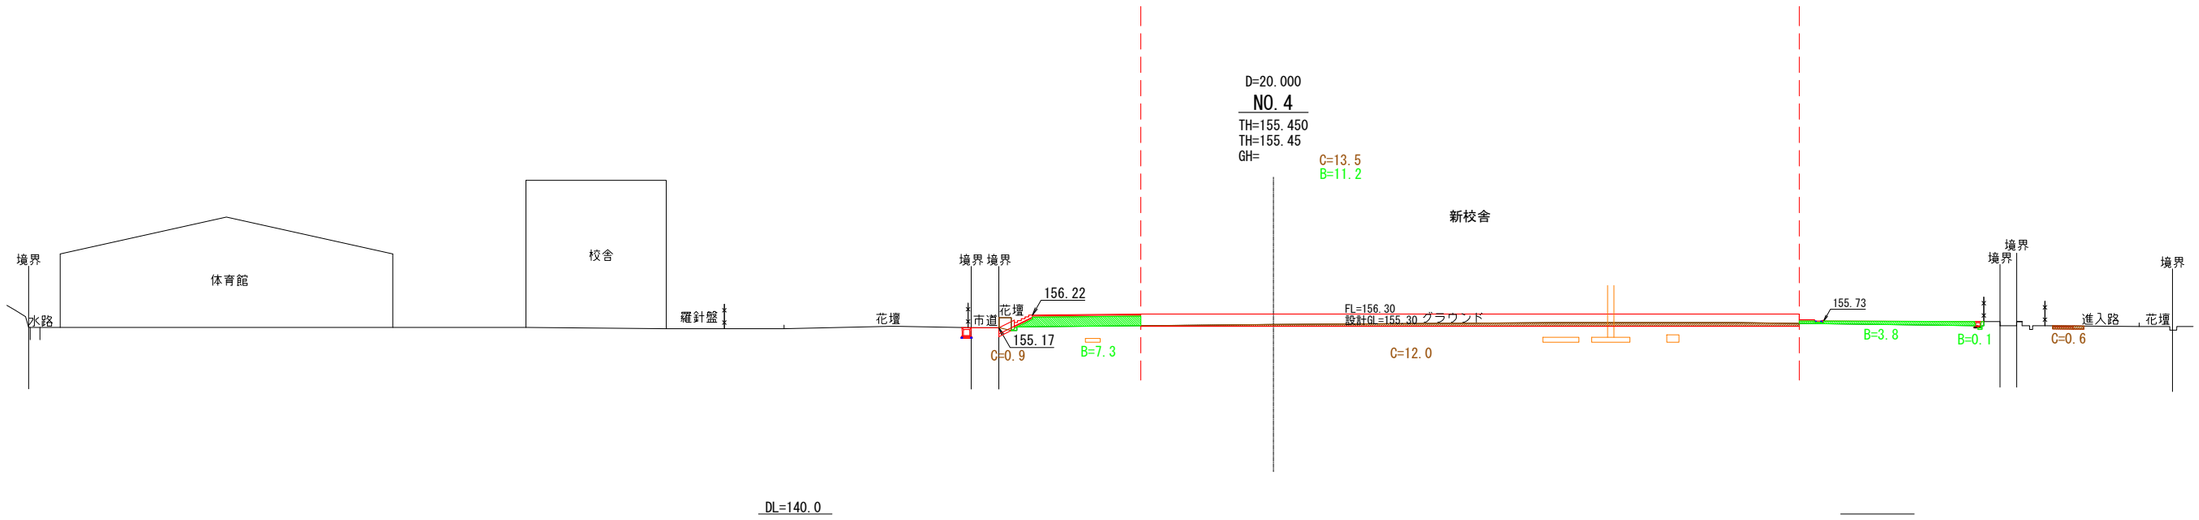


備考	設計者・設計事務所名	工事名	図面内容	縮尺	設計	図面番号
	株式会社シーラカンスアンドアソシエイツ 愛知県名古屋市中区大須3-5-13HASE-BLDG.1 6F 一級建築士事務所 愛知県知事登録（い-30）第9152号 宇野 享（一級建築士 第246066号）良知 康晴（一級建築士 第361862号）	三次市立十日市小・中学校改築 建築主体工事	造成断面図-3	1/250 (A1) 1/500 (A3)	令和8年	AL-04

盛土範囲
切土範囲

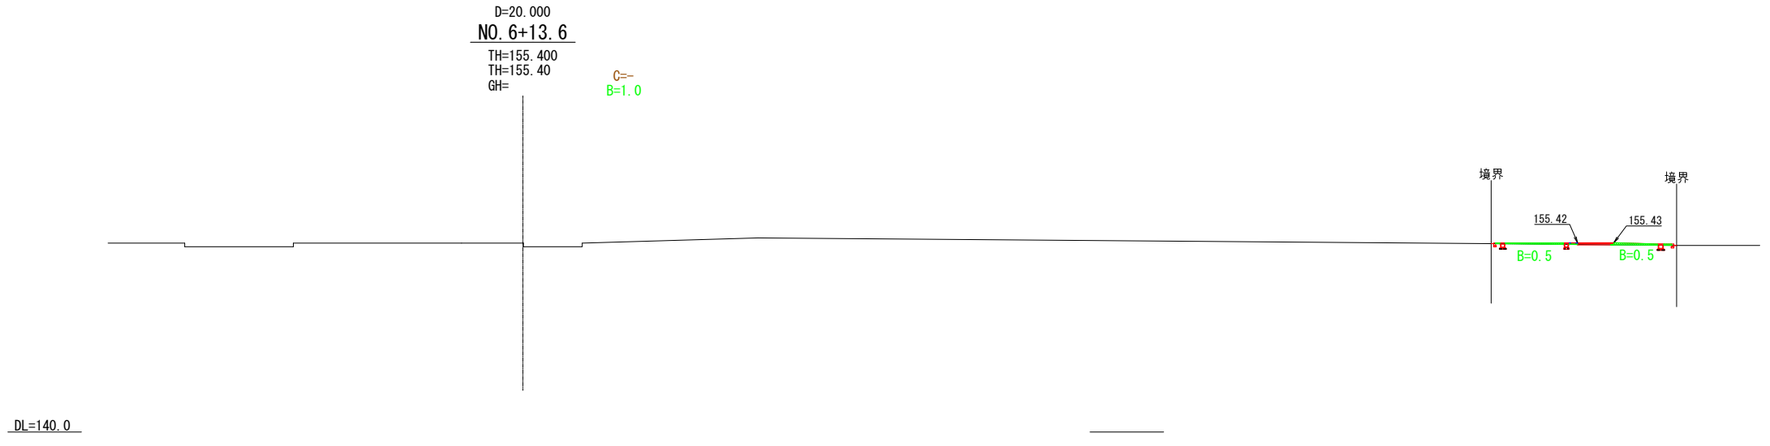


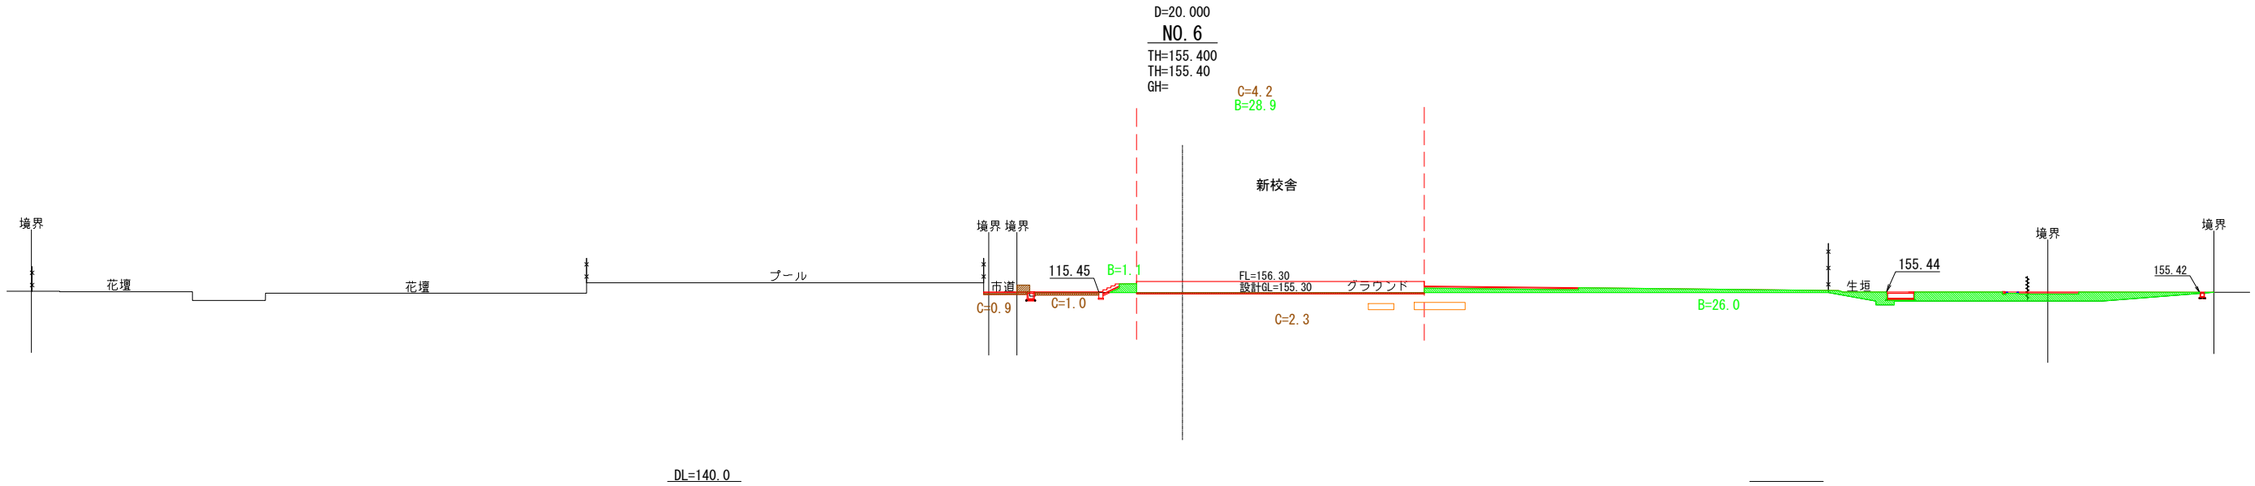


備考	設計者・設計事務所名	工事名	図面内容	縮尺	設計	図面番号
	株式会社シーラカンスアンドアソシエイツ 愛知県名古屋市中区大須3-5-13HASE-BLDG.1 6F 一級建築士事務所 愛知県知事登録（い-30）第9152号 宇野 享（一級建築士 第246066号） 良知 康晴（一級建築士 第361862号）	三次市立十日市小・中学校改築 建築主体工事	造成断面図-4	1/250 (A1) 1/500 (A3)	令和8年	AL-05

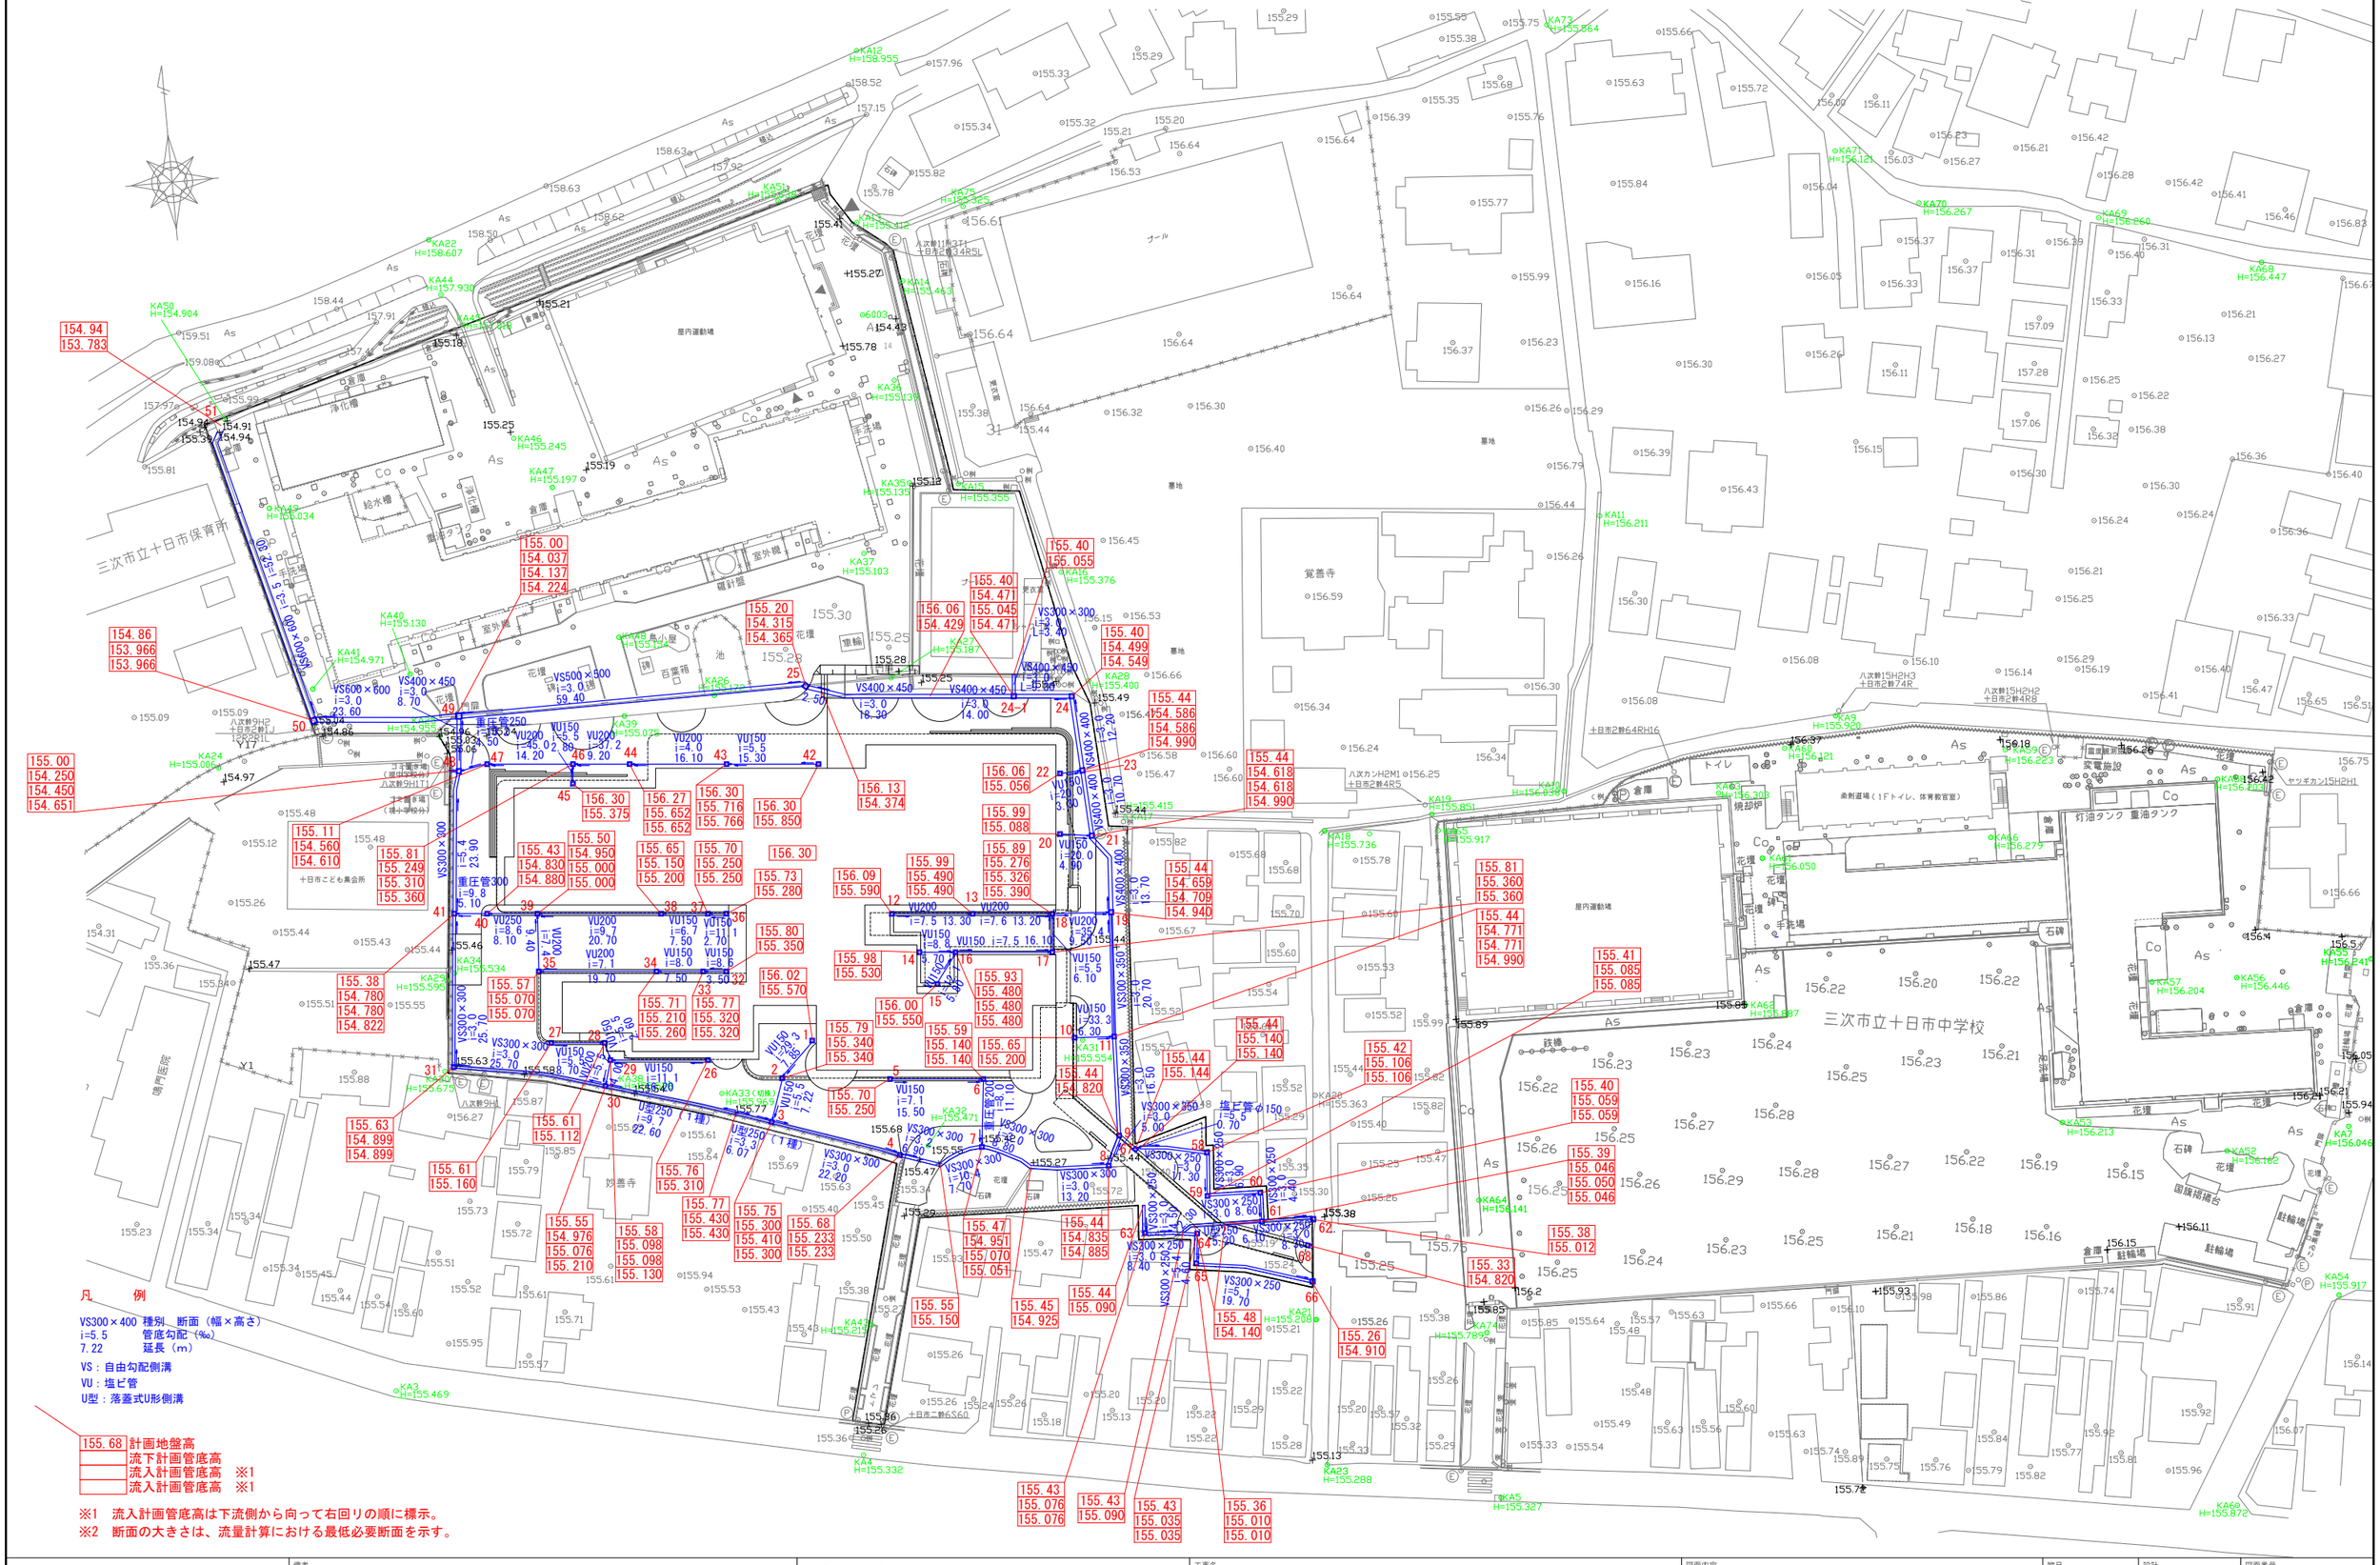


備考	設計者・設計事務所名 株式会社シーラカンスアンドアソシエイツ 愛知県名古屋市中区大須3-5-13HASE-BLDG.1　6 F 一級建築士事務所　愛知県知事登録（い-30）第9152号 宇野　享（一級建築士　第246066号）　良知　康晴（一級建築士　第361862号）	工事名 三次市立十日市小・中学校改築　建築主体工事	図面内容 雨水排水平面図	縮尺 1/300（A1） 1/600（A3）	設計 令和8年	図面番号 AL-06

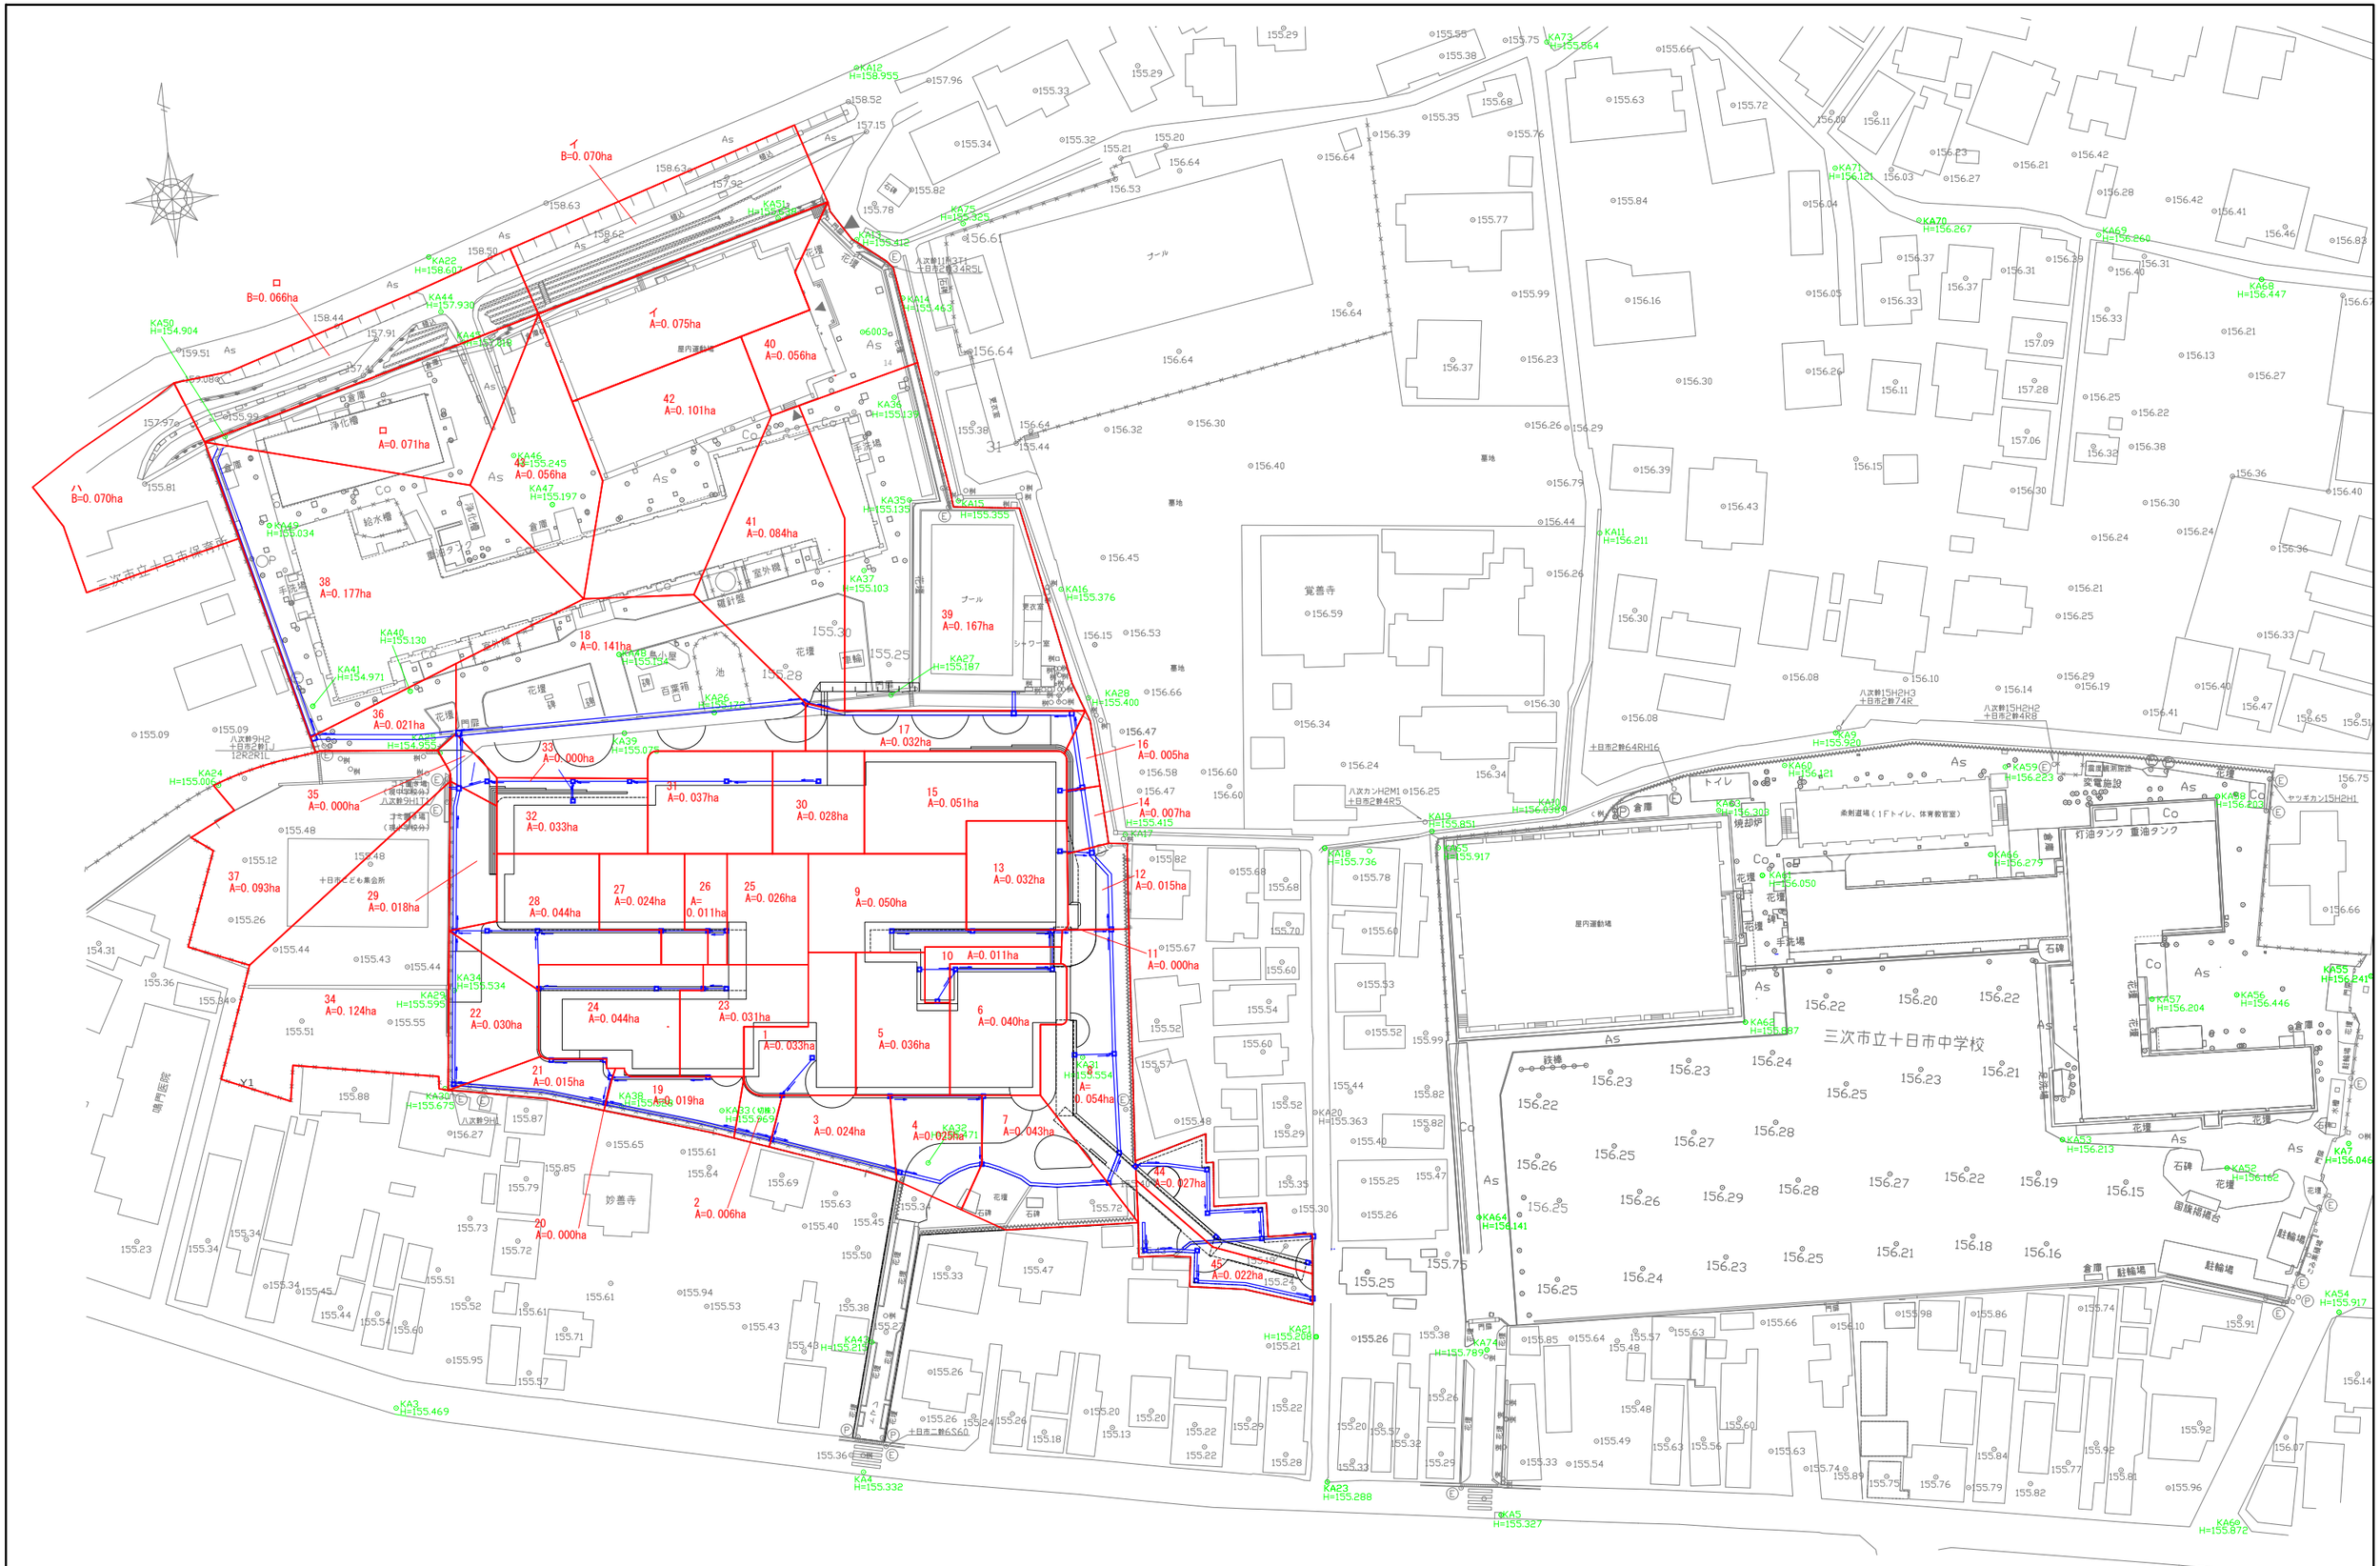


備考		設計者・設計事務所名	工事名	図面内容	縮尺	設計	図面番号
		株式会社シーラカンスアンドアソシエイツ 愛知県名古屋市中区大須3-5-13HASE-BLDG.1　6 F 一級建築士事務所　愛知県知事登録（い-30）第9152号 宇野　享（一級建築士　第246066号）良知　康晴（一級建築士　第361862号）	三次市立十日市小・中学校改築　建築主体工事	雨水排水区画割平面図	1/300（A1） 1/600（A3）	令和8年	AL-07

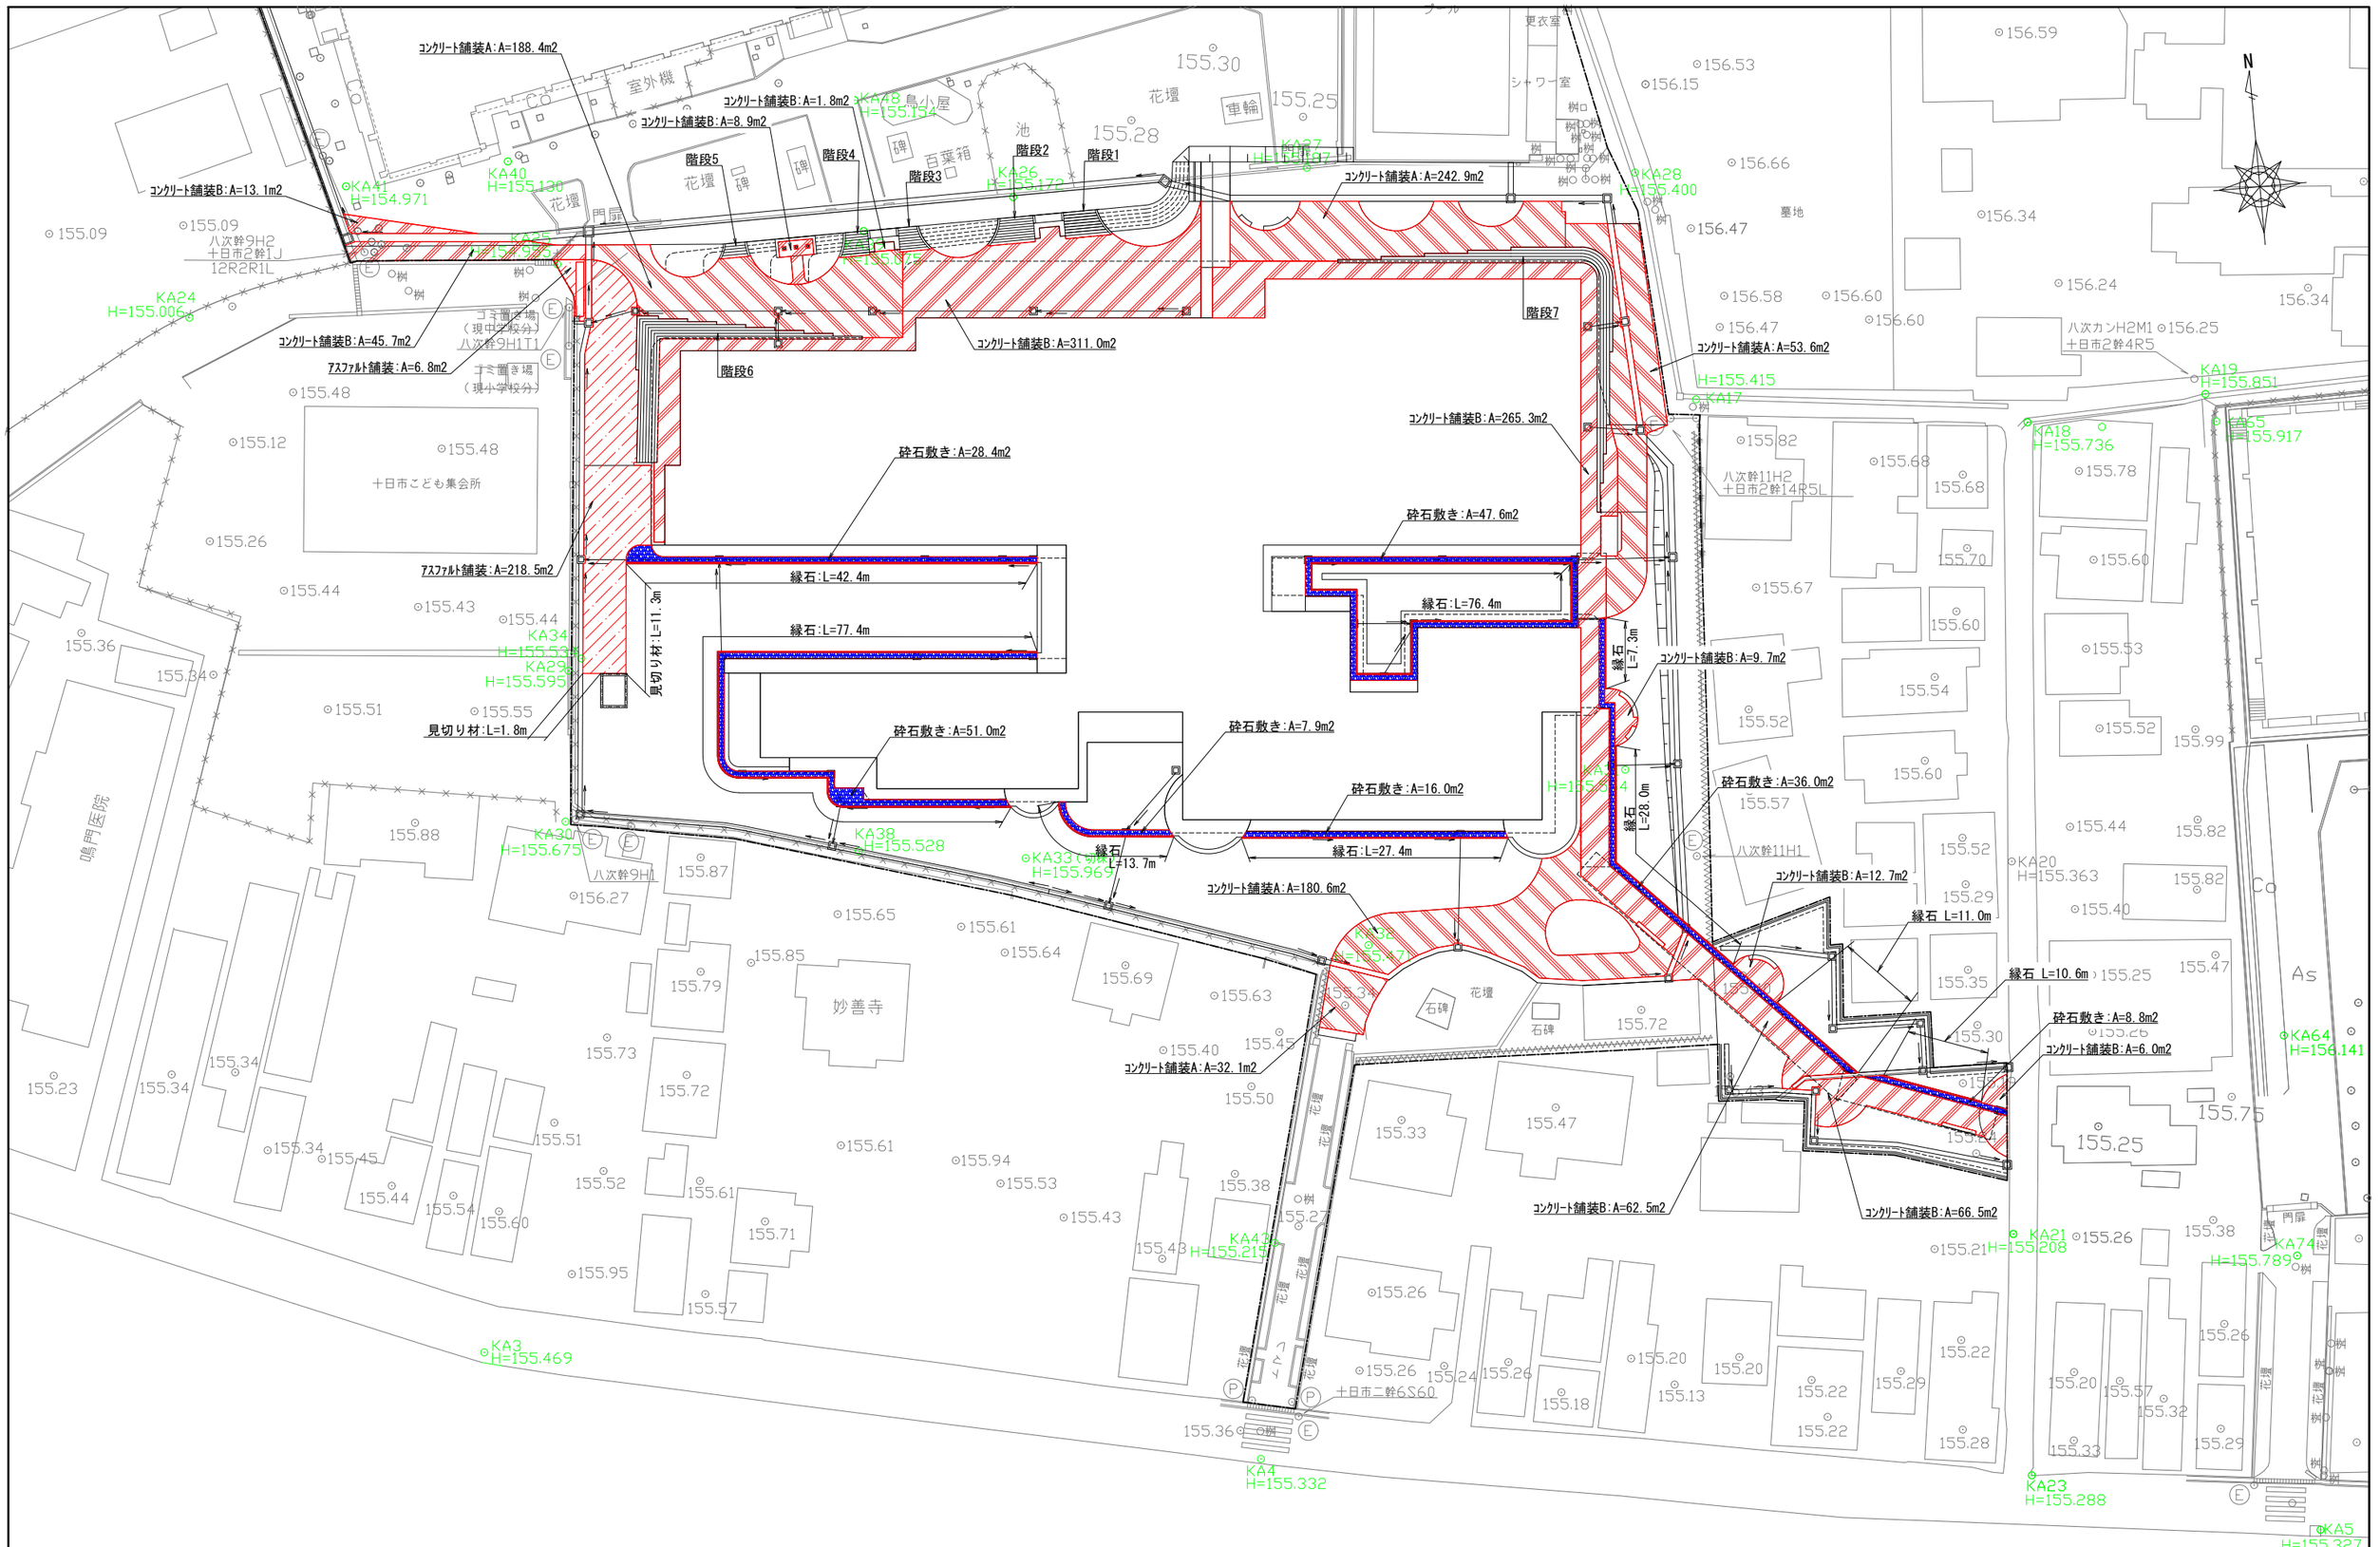

	備考	設計者・設計事務所名 株式会社シーラカンスアンドアソシエイツ 愛知県名古屋市中区大須3-5-13HASE-BLDG.1　6F 一級建築士事務所　愛知県知事登録（い-30）第9152号 宇野　享（一級建築士　第246066号）良知　康晴（一級建築士　第361862号）	工事名 三次市立十日市小・中学校改築　建築主体工事	図面内容 舗装・縁石平面図	縮尺 1/300（A1） 1/600（A3）	設計 令和8年	図面番号 AL-08

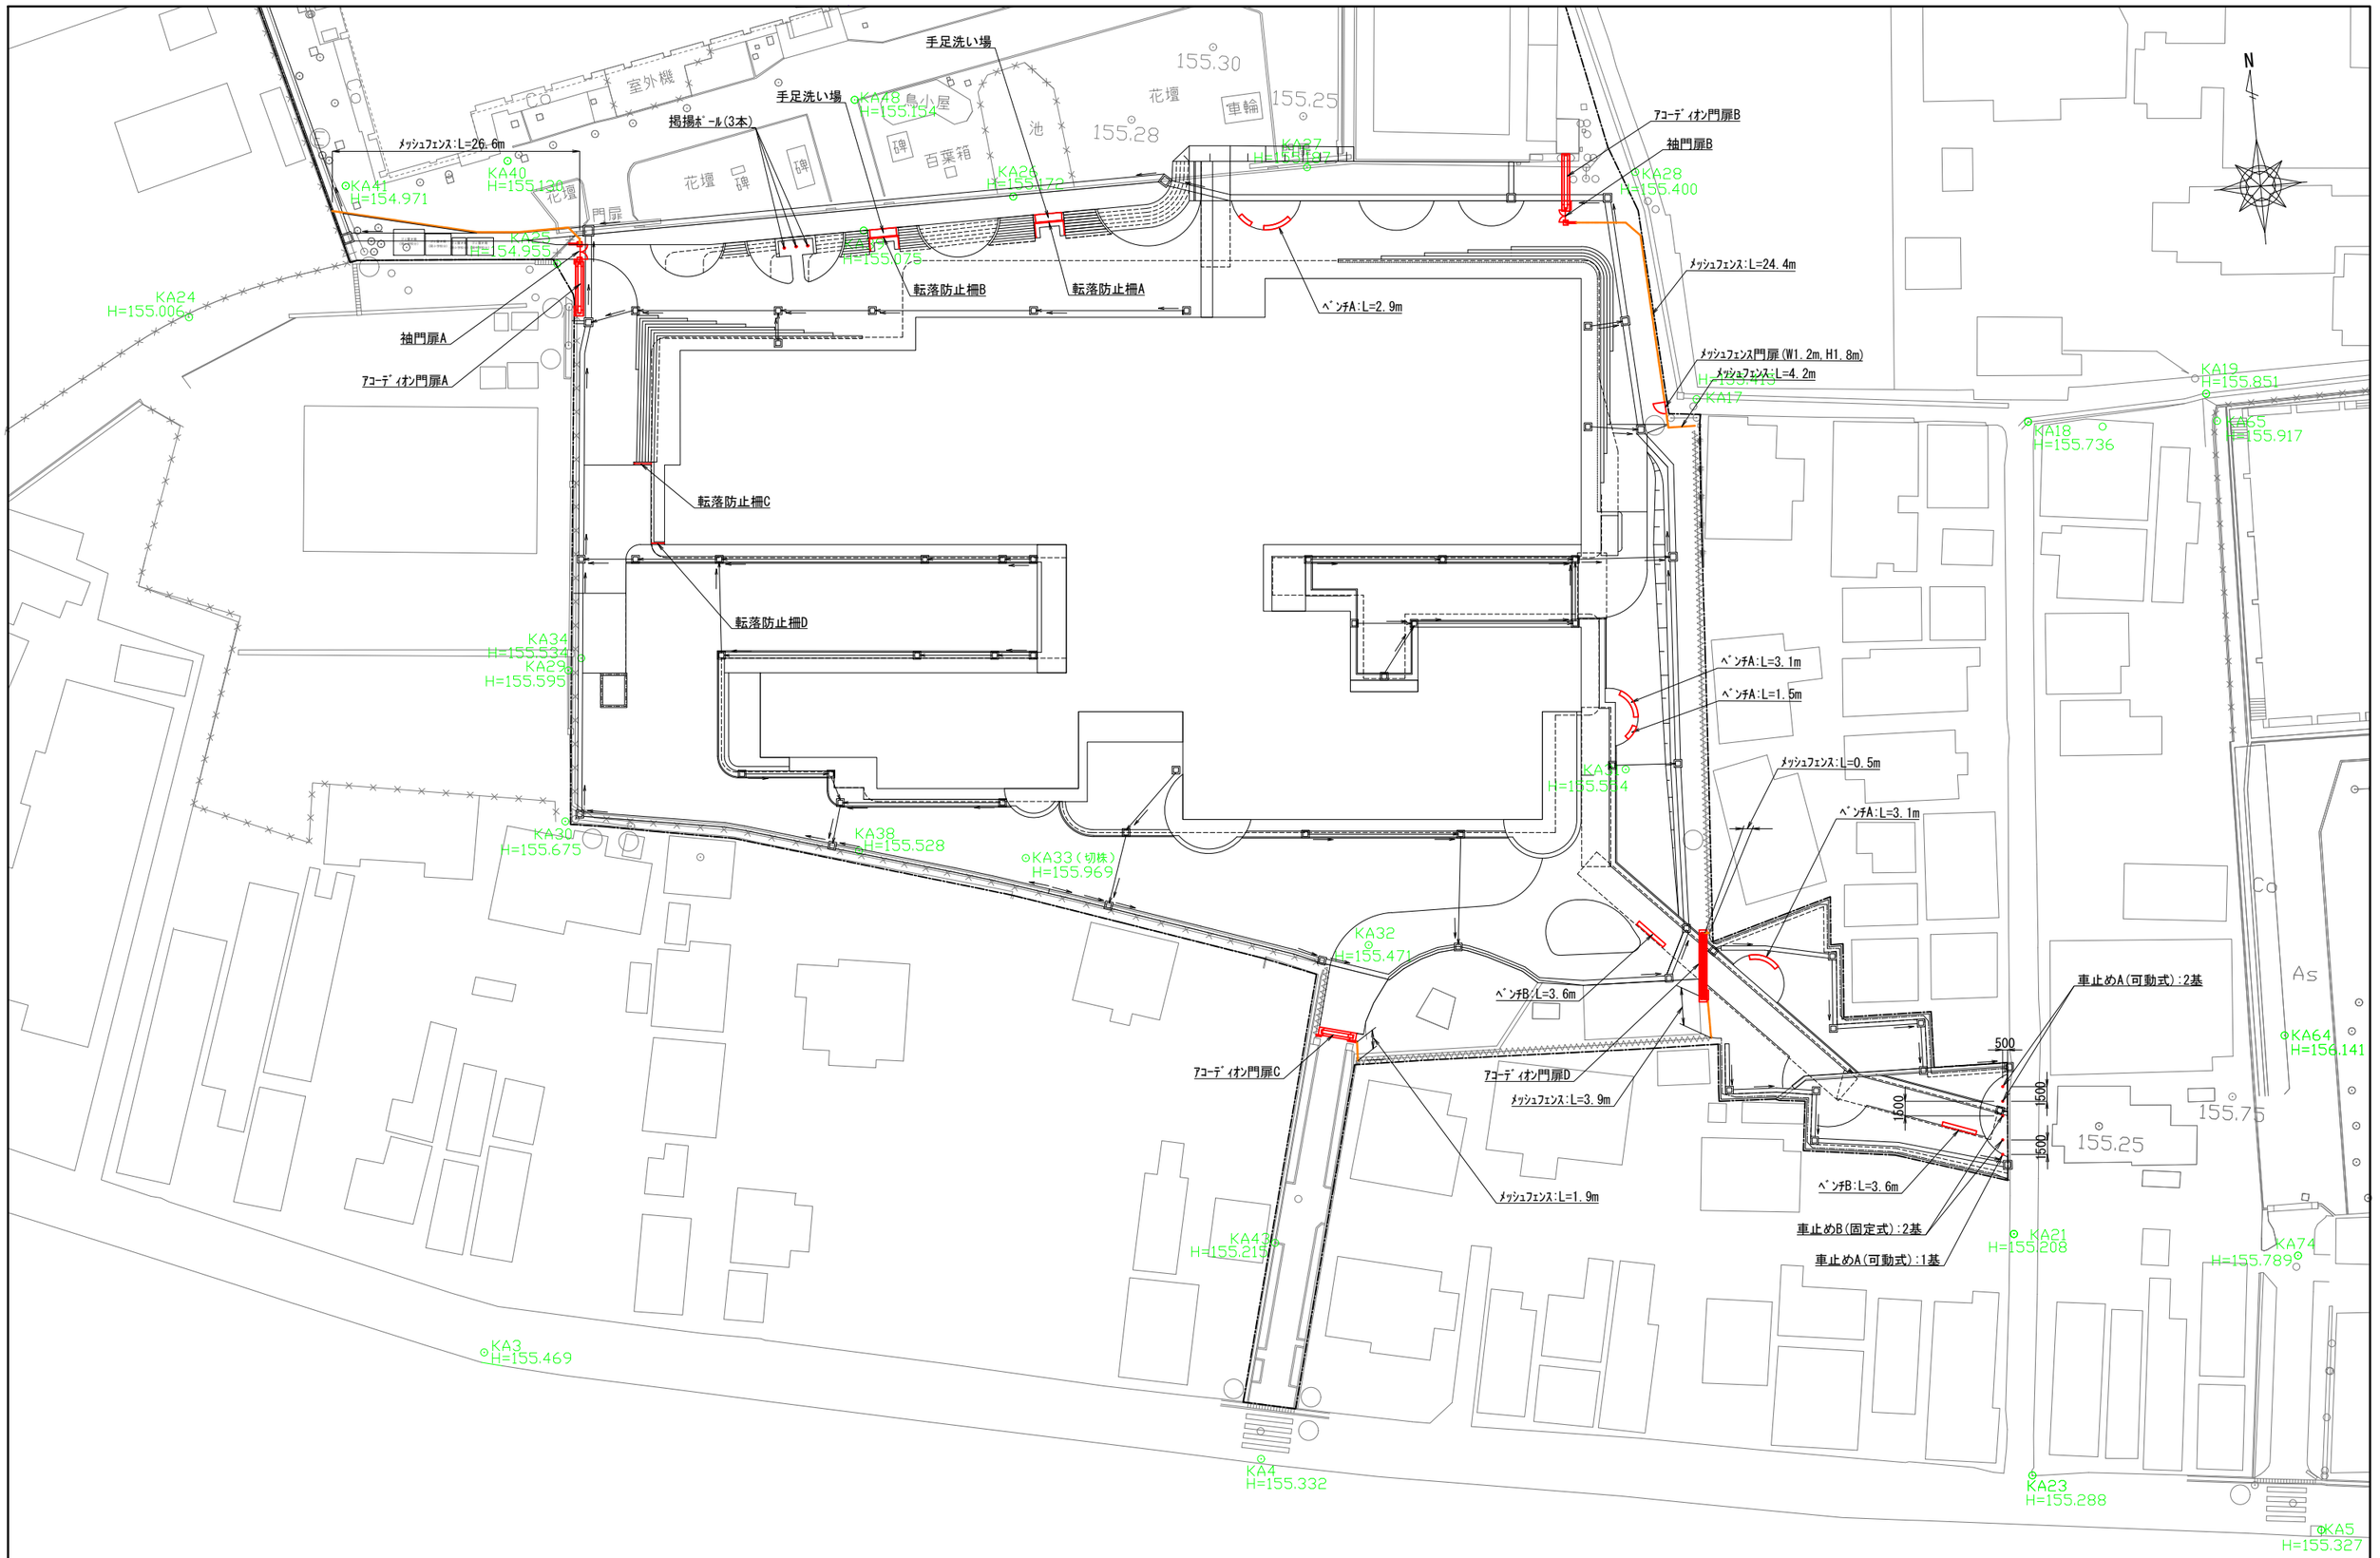


備考	設計者・設計事務所名 株式会社シーラカンスアンドアソシエイツ 愛知県名古屋市中区大須3-5-13HASE-BLDG.1　6F 一級建築士事務所　愛知県知事登録（い-30）第9152号 宇野　享（一級建築士　第246066号）良知　康晴（一級建築士　第361862号）	工事名 三次市立十日市小・中学校改築　建築主体工事	図面内容 施設平面図	縮尺 1/300（A1） 1/600（A3）	設計 令和8年	図面番号 AL-09

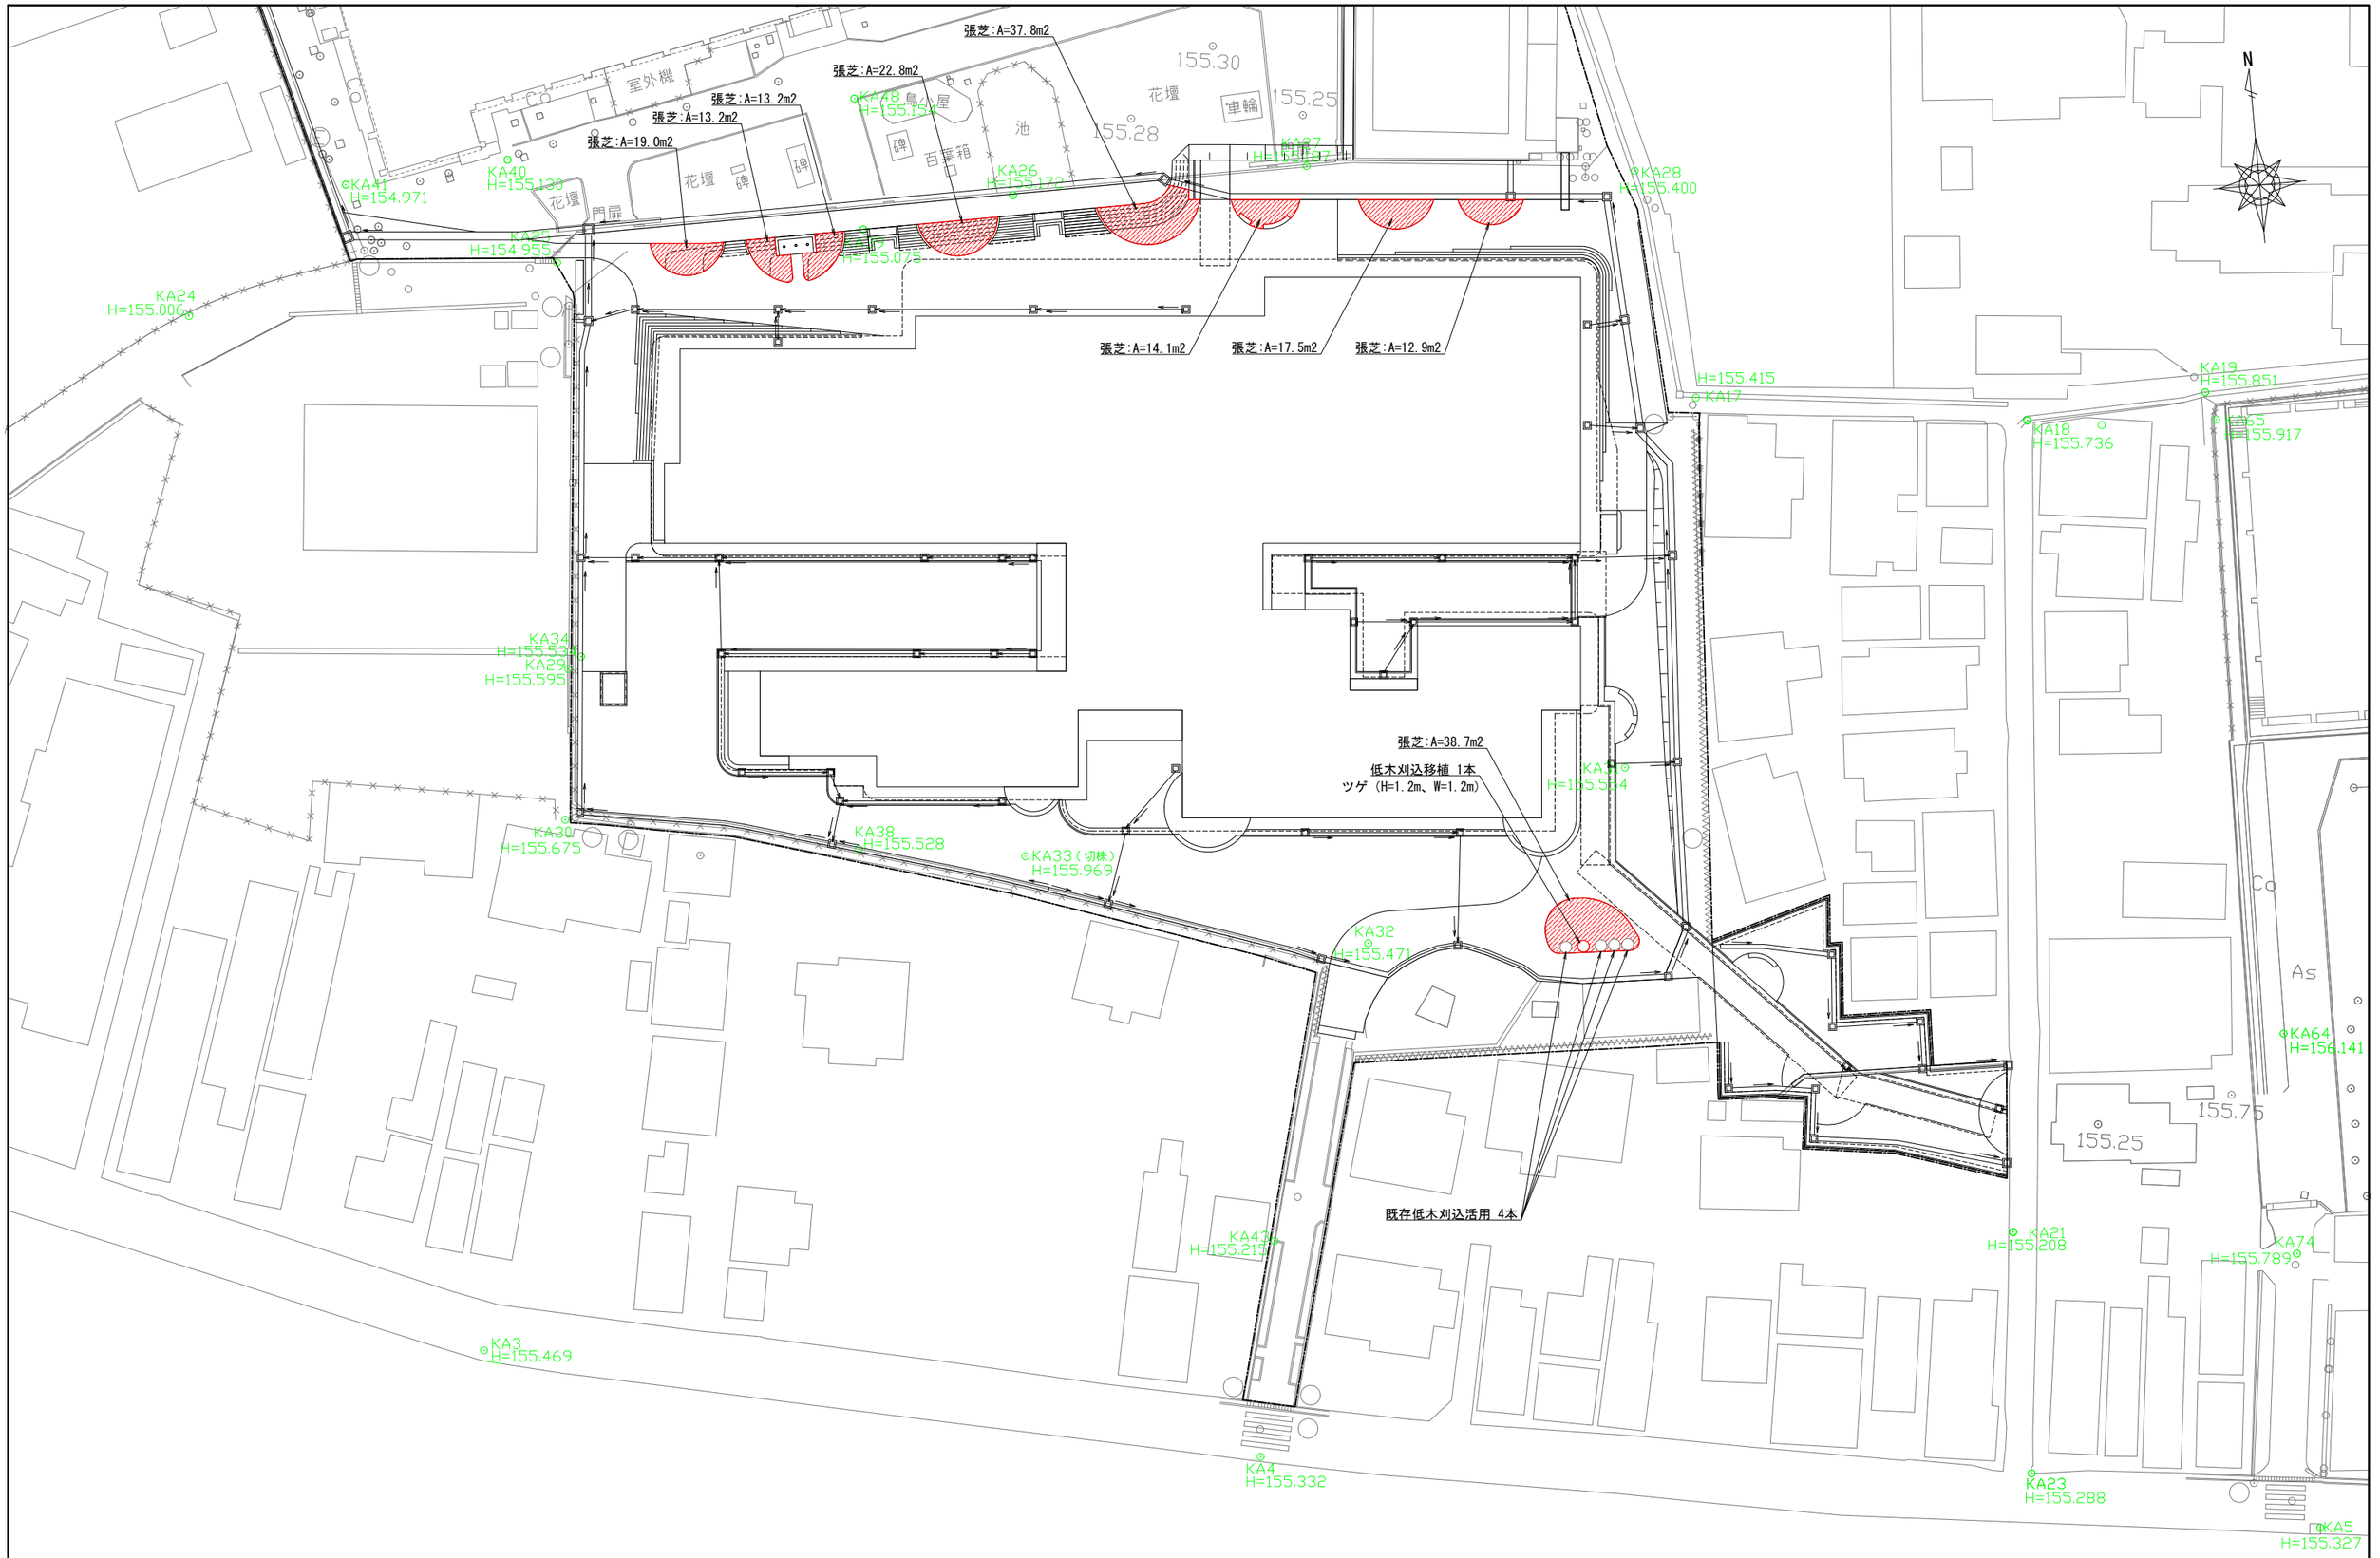


	備考	設計者・設計事務所名 株式会社シーラカンスアンドアソシエイツ 愛知県名古屋市中区大須3-5-13HASE-BLDG.1　6F 一級建築士事務所　愛知県知事登録（い-30）第9152号 宇野　享（一級建築士　第246066号）良知　康晴（一級建築士　第361862号）	工事名 三次市立十日市小・中学校改築　建築主体工事	図面内容 植栽平面図	縮尺 1/300（A1） 1/600（A3）	設計 令和8年	図面番号 AL-10


擁壁A　S=1:20
(SGW42)

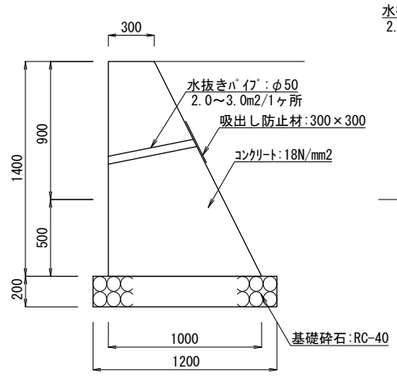


擁壁B　S=1:20
(SGW69)

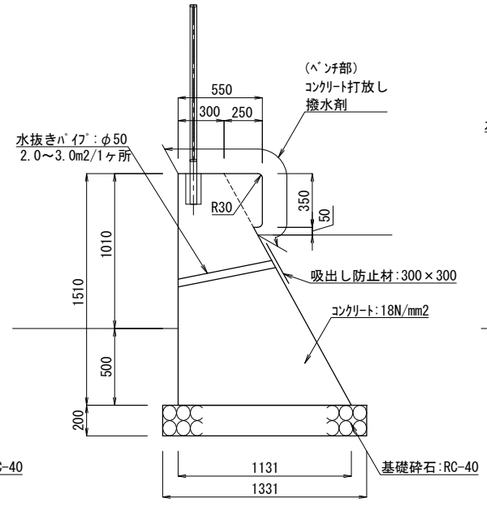


擁壁C　S=1:20
(SGW69)

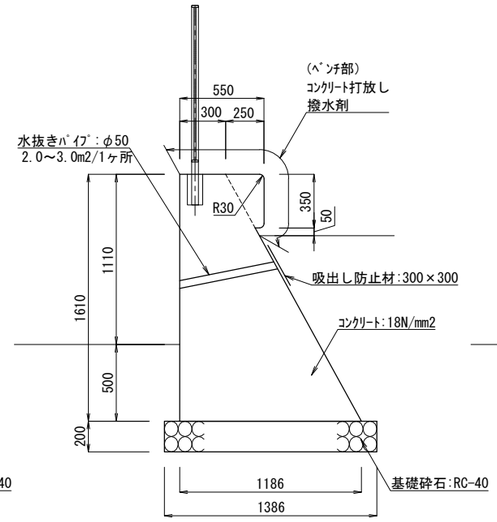


擁壁D　S=1:20
(SGW17)

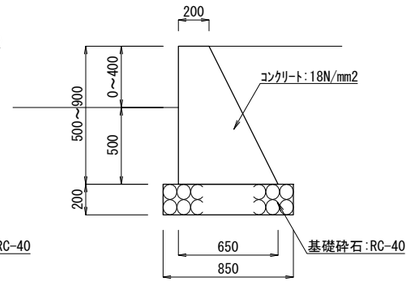

擁壁E　S=1:20
(SGW42)

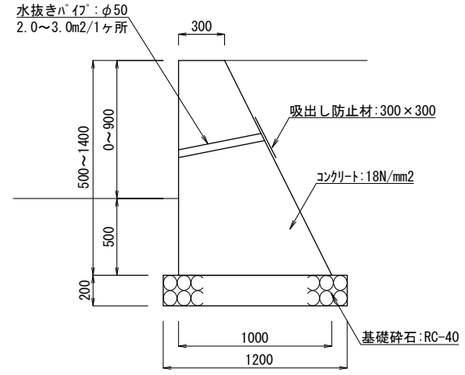


擁壁E 展開図　S=1:20

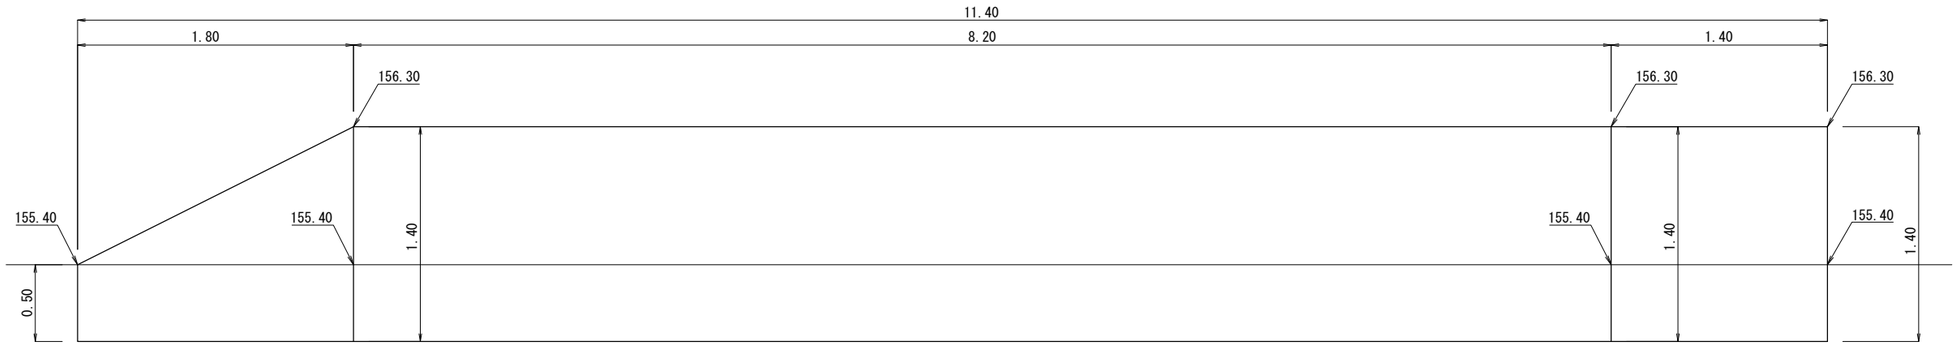


備考	設計者・設計事務所名	工事名	図面内容	縮尺	設計	図面番号
	株式会社シーラカンスアンドアソシエイツ 愛知県名古屋市中区大須3-5-13HASE-BLDG.1　6F 一級建築士事務所　愛知県知事登録（い-30）第9152号 宇野　亨（一級建築士　第246066号）良知　康晴（一級建築士　第361862号）	三次市立十日市小・中学校改築　建築主体工事	擁壁構造図	1/20（A1） 1/40（A3）	令和8年	AL-11

U型側溝250（１種）　S=1:20

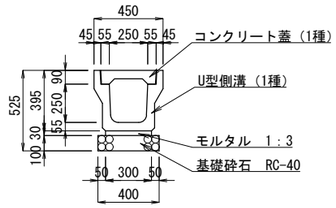


自由勾配側溝B300　S=1:20

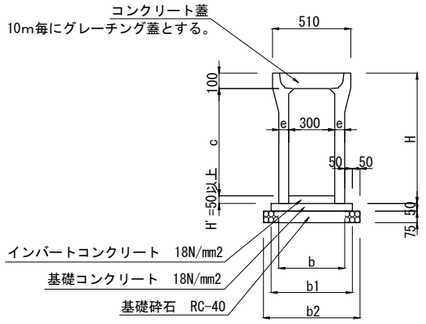

寸法表

呼び名	H	e	b	b1	b2	参考重量
300 × 300	450	55	410	510	610	363(kg)
300 × 400	550	55	410	510	610	414
300 × 500	650	55	410	510	610	466
300 × 600	750	65	430	530	630	576
300 × 700	850	65	430	530	630	636


自由勾配側溝B400　S=1:20

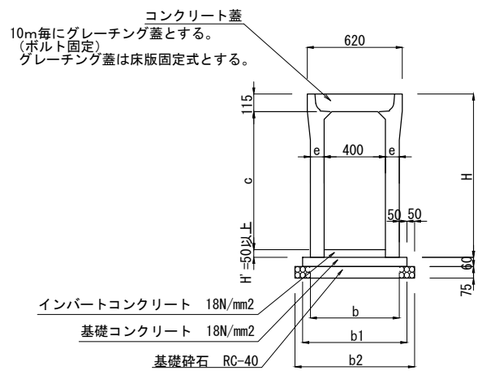

寸法表

呼び名	H	e	b	b1	b2	参考重量
400 × 700	865	70	540	640	740	730(kg)
400 × 800	965	70	540	640	740	796
400 × 900	1065	90	580	680	780	1032
400 × 1000	1165	90	580	680	780	1116
400 × 1200	1365	90	580	680	780	1285
400 × 1400	1565	110	620	720	820	1707
400 × 1600	1765	110	620	720	820	1914
400 × 1700	1865	110	620	720	820	2018


自由勾配側溝500　S=1:20

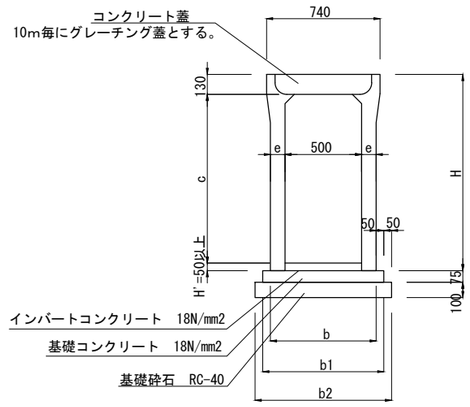

寸法表

呼び名	H	e	b	b1	b2	参考重量
500 × 800	980	70	640	740	840	869(kg)


自由勾配側溝600　S=1:20

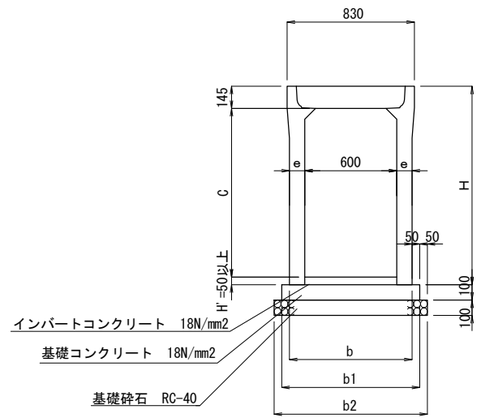


寸法表

呼び名	H	e	b	b1	b2	参考重量
600 × 800	995	75	750	850	950	970(kg)
600 × 900	1095	100	800	900	1000	1041
600 × 1000	1195	100	800	900	1000	1350
600 × 1100	1295	100	800	900	1000	1444


VU150　S=1:20

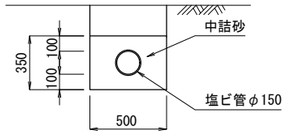


VU200　S=1:20

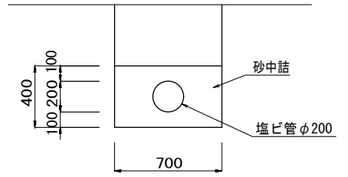


重圧管200　S=1:20

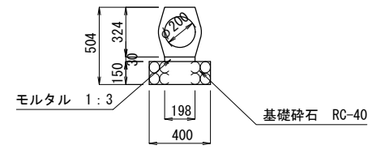

重圧管250　S=1:20

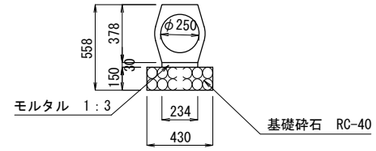


重圧管300　S=1:20

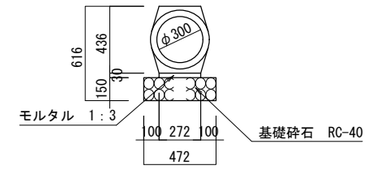


備考	設計者・設計事務所名	工事名	図面内容	縮尺	設計	図面番号
	株式会社シーラカンスアンドアソシエイツ 愛知県名古屋市中区大須3-5-13HASE-BLDG.1　6F 一級建築士事務所　愛知県知事登録（い-30）第9152号 宇野　亨（一級建築士　第246066号）良知　康晴（一級建築士　第361862号）	三次市立十日市小・中学校改築　建築主体工事	雨水排水構造図-1	1/20（A1） 1/40（A3）	令和8年	AL-12


集水桝500×500（T-25）　S=1:20

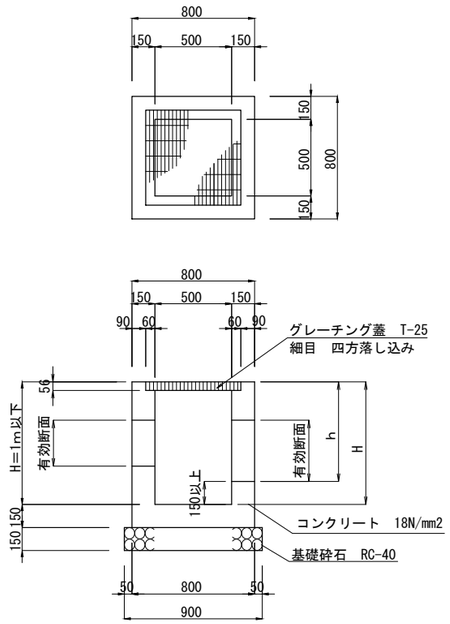


集水桝500×500（T-2）　S=1:20

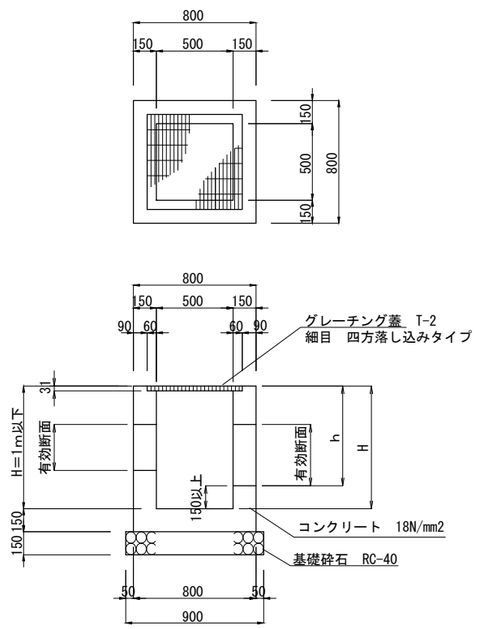


砕石敷き　　S=1:20

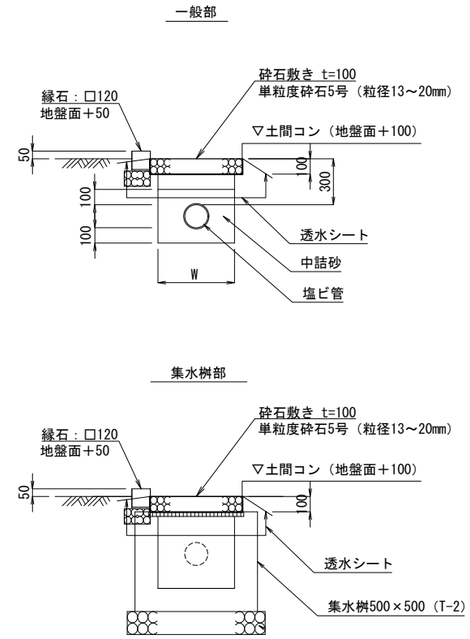



集水桝600×600（T-25）　S=1:20

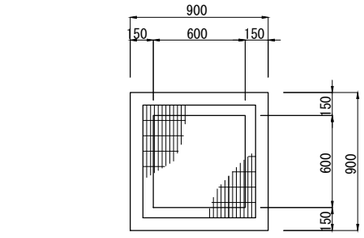

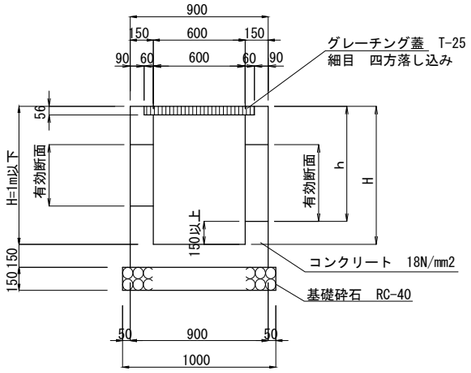



集水桝600×600（T-25）　S=1:20

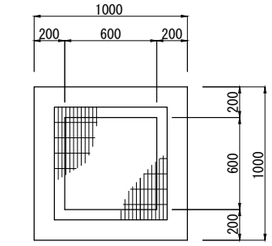

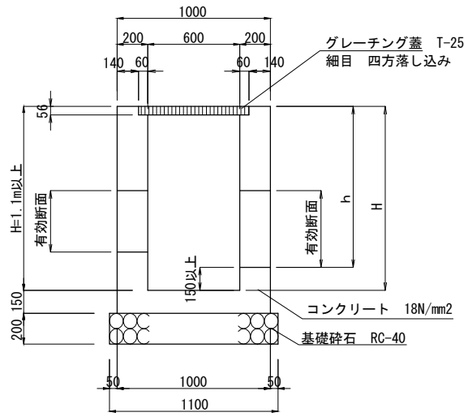


集水桝600×600（T-2）　S=1:20

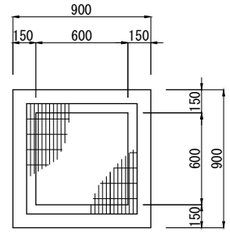

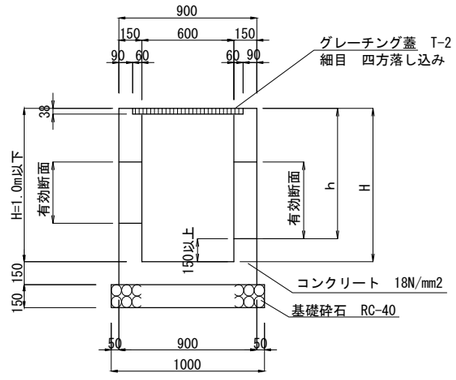


備考	設計者・設計事務所名	工事名	図面内容	縮尺	設計	図面番号
	株式会社シーラカンスアンドアソシエイツ 愛知県名古屋市中区大須3-5-13HASE-BLDG.1　6F 一級建築士事務所　愛知県知事登録（い-30）第9152号 宇野　享（一級建築士　第246066号）良知　康晴（一級建築士　第361862号）	三次市立十日市小・中学校改築　建築主体工事	雨水排水構造図-2	1/20（A1） 1/40（A3）	令和8年	AL-13


集水桝500×500（T-2）　S=1:20

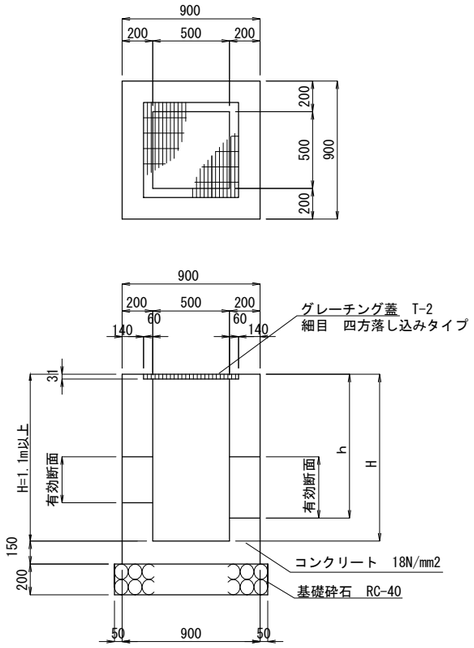


集水桝700×700（T-2）　S=1:20

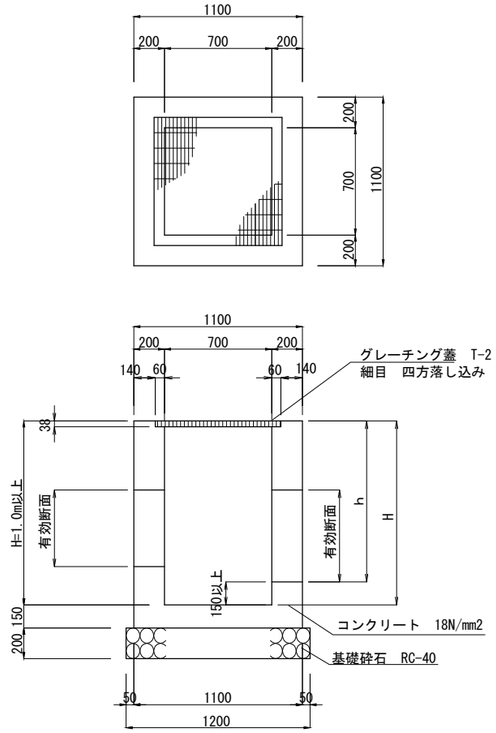


集水桝800×800（T-2）　S=1:20

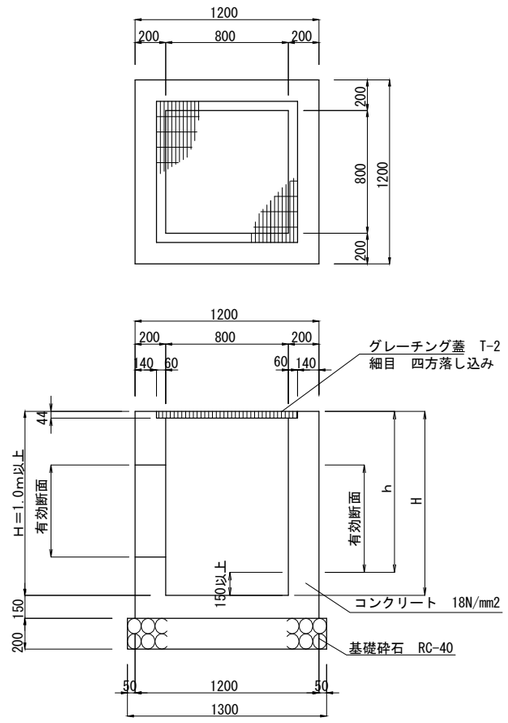

集水桝800×800（T-25）　S=1:20

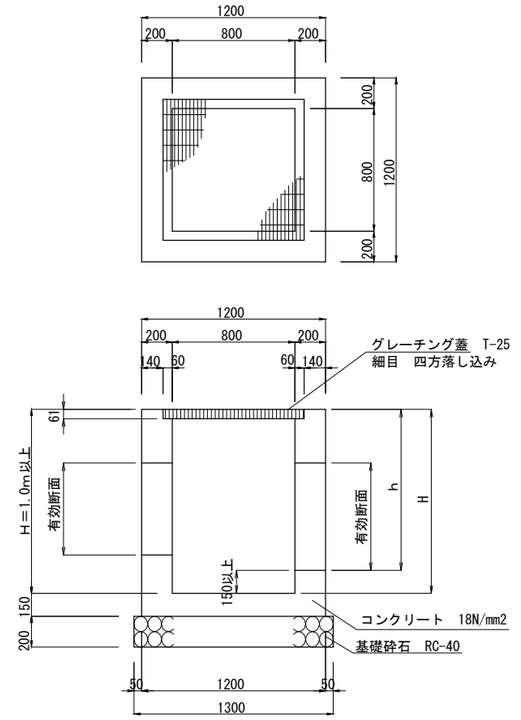

集水桝600×600（T-2）　S=1:20

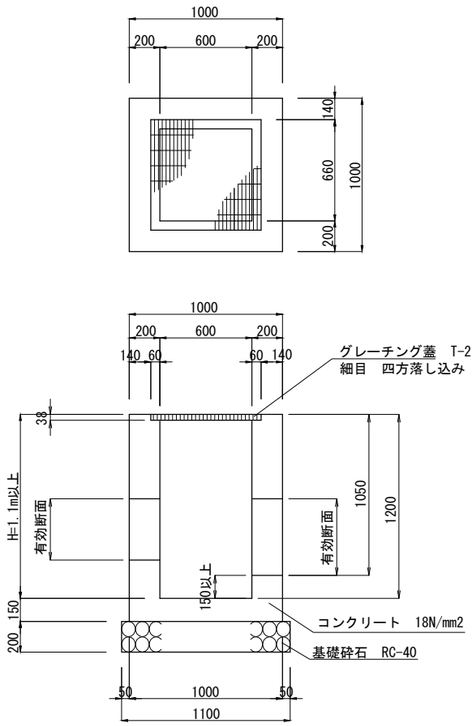

集水桝一覧表

番号	桝内寸法	h	H	蓋荷重	桝上部
1	500×500	450	600	T-2	
2	500×500	450	500	T-2	砕石
3	500×500	450	600	T-2	
4	500×500	447	600	T-2	
5	500×500	450	500	T-2	砕石
6	500×500	450	500	T-2	砕石
7	500×500	519	700	T-25	
8	500×500	605	800	T-25	
9	500×500	620	700	T-2	砕石
10	500×500	450	500	T-2	砕石
11	500×500	669	850	T-2	
12	500×500	500	550	T-2	砕石
13	500×500	500	550	T-2	砕石
14	500×500	450	500	T-2	砕石
15	500×500	450	500	T-2	砕石
16	500×500	450	500	T-2	砕石
17	500×500	450	500	T-2	砕石
18	500×500	614	700	T-2	砕石
19	600×600	781	950	T-2	
20	500×500	902	1100	T-2	
21	600×600	822	1000	T-2	
22	500×500	1004	1200	T-2	
23	600×600	854	1050	T-2	
24	600×600	901	1100	T-25	
24-2	600×600	929	1100	T-25	
25	700×700	885	1050	T-2	

集水桝一覧表


番号	桝内寸法	h	H	蓋荷重	桝上部
26	500×500	450	500	T-2	砕石
27	500×500	450	500	T-2	砕石
28	500×500	498	550	T-2	砕石
29	500×500	482	550	T-2	砕石
30	500×500	574	750	T-2	
31	500×500	731	900	T-2	
32	500×500	450	500	T-2	砕石
33	500×500	450	500	T-2	砕石
34	500×500	500	550	T-2	砕石
35	500×500	500	550	T-2	砕石
36	500×500	450	500	T-2	砕石
37	500×500	450	500	T-2	砕石
38	500×500	500	550	T-2	砕石
39	500×500	550	600	T-2	砕石
40	500×500	600	650	T-2	砕石
41	500×500	600	750	T-25	
42	500×500	450	600	T-2	
43	500×500	584	750	T-2	
44	500×500	618	800	T-2	
45	500×500	925	1100	T-2	
46	500×500	561	750	T-2	
47	500×500	550	700	T-25	
48	600×600	750	900	T-25	
49	800×800	963	1150	T-25	
50	800×800	894	1050	T-2	
51	既設桝			T-2	

集水桝一覧表


番号	桝内寸法	h	H	蓋荷重	桝上部
58	500×500	314	500	T-2	
59	500×500	325	500	T-2	
60	500×500	341	500	T-2	
61	500×500	344	500	T-2	
62	500×500	400	550	T-25	
63	500×500	354	550	T-2	
64	500×500	395	550	T-2	
65	500×500	350	500	T-2	
66	500×500	450	600	T-25	
67	500×500	296	350	T-2	砕石
68	500×500	400	450	T-2	砕石

備考	設計者・設計事務所名	工事名	図面内容	縮尺	設計	図面番号
	株式会社シーラカンスアンドアソシエイツ 愛知県名古屋市中区大須3-5-13HASE-BLDG.1　6F 一級建築士事務所　愛知県知事登録（い-30）第9152号 宇野　亨（一級建築士　第246066号）　良知　康晴（一級建築士　第361862号）	三次市立十日市小・中学校改築　建築主体工事	雨水排水構造図-3	1/20（A1） 1/40（A3）	令和8年	AL-14


縦断図
(1→2→3)

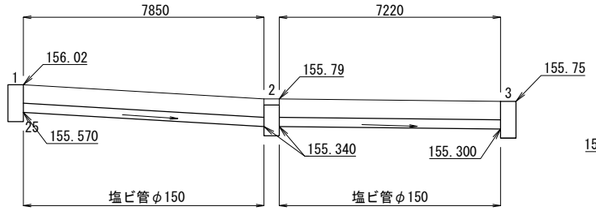


縦断図
(→3→4→7)

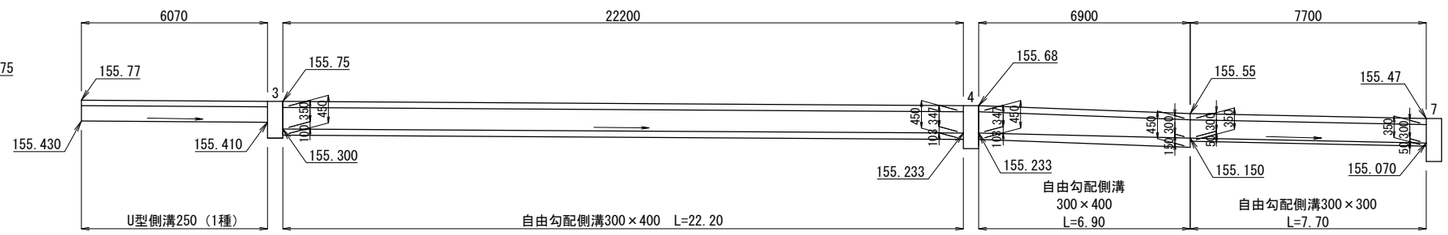


縦断図
(5→6→7→8→9→11)

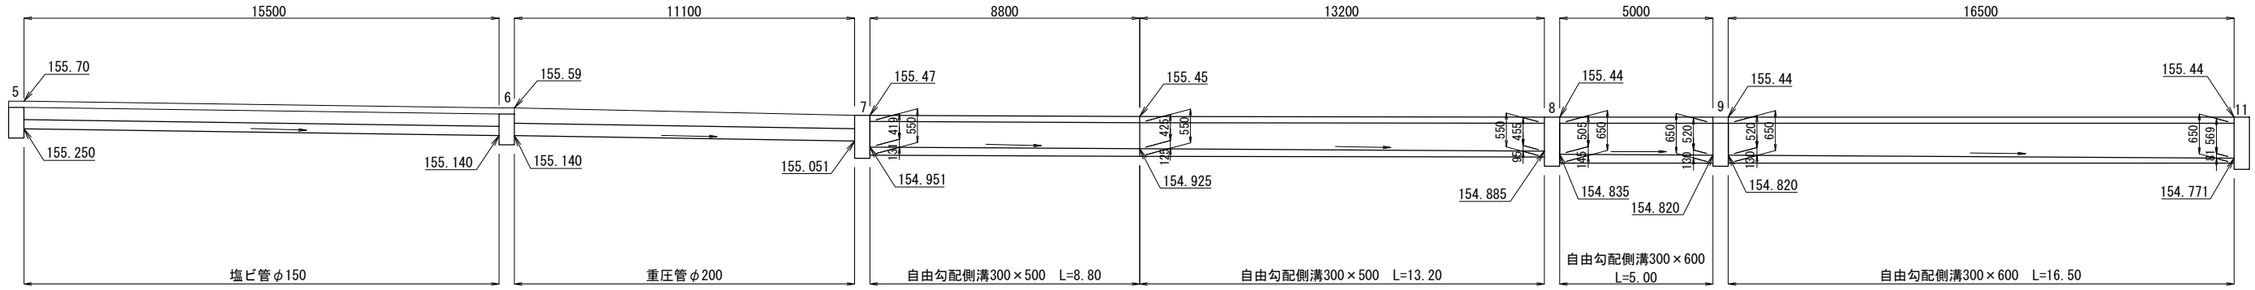


縦断図
(10→11→19)

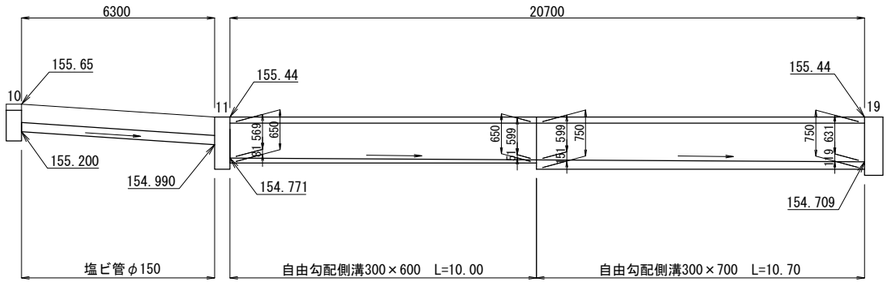

縦断図
(12→13→18)

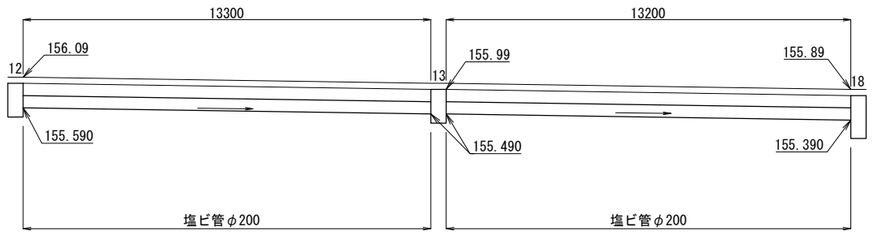


縦断図
(14→16)

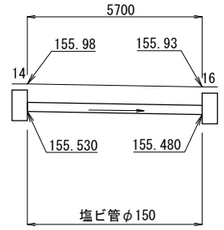


備考	設計者・設計事務所名	工事名	図面内容	縮尺	設計	図面番号
	株式会社シーラカンスアンドアソシエイツ 愛知県名古屋市中区大須3-5-13HASE-BLDG.1 6F 一級建築士事務所 愛知県知事登録（い-30）第9152号 宇野 亨（一級建築士 第246066号） 良知 康晴（一級建築士 第361862号）	三次市立十日市小・中学校改築 建築主体工事	雨水排水施設縦断図-1	横:1/100（A1） 縦:1/50（A1） 横:1/200（A3） 縦:1/100（A3）	令和8年	AL-15


縦断図
(15→16→17→18→19→21)

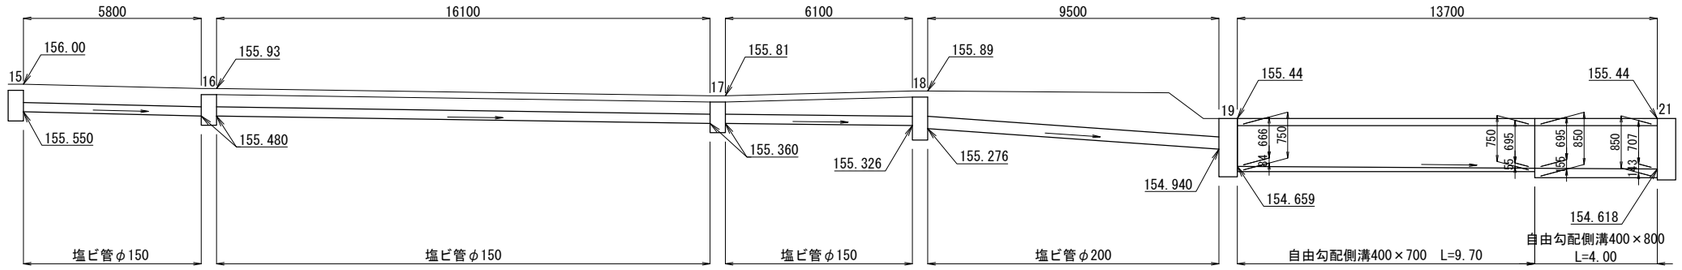


縦断図
(20→21→23)

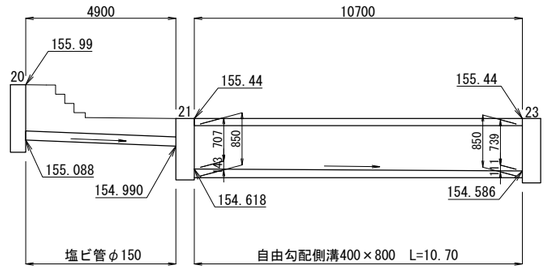


縦断図
(22→23→24→25→49)

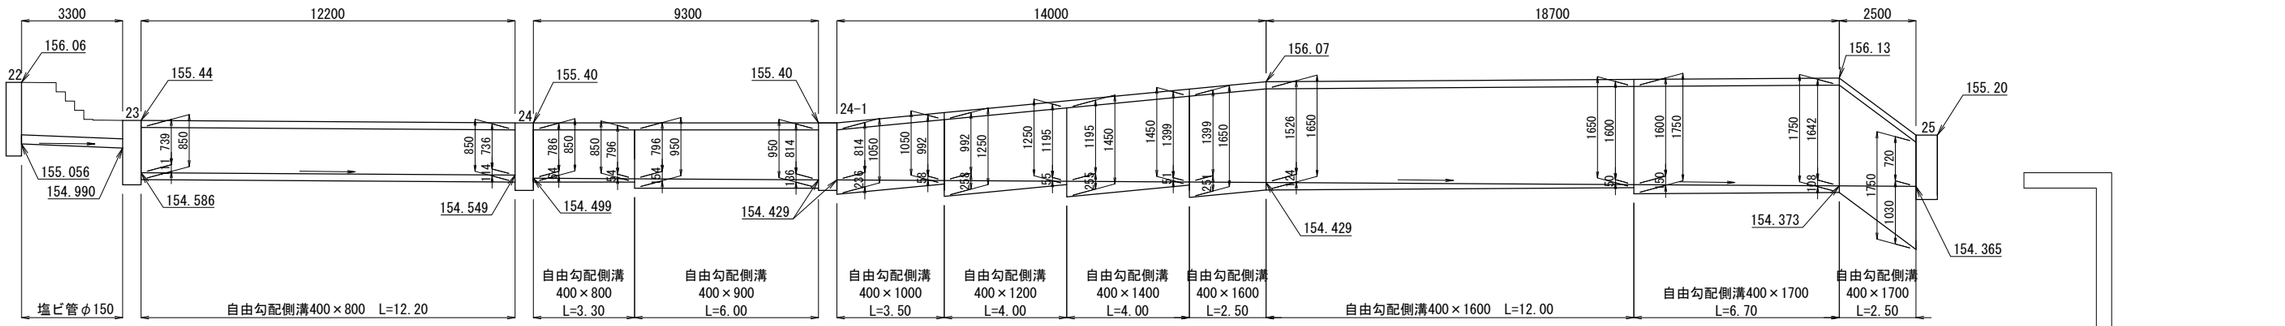

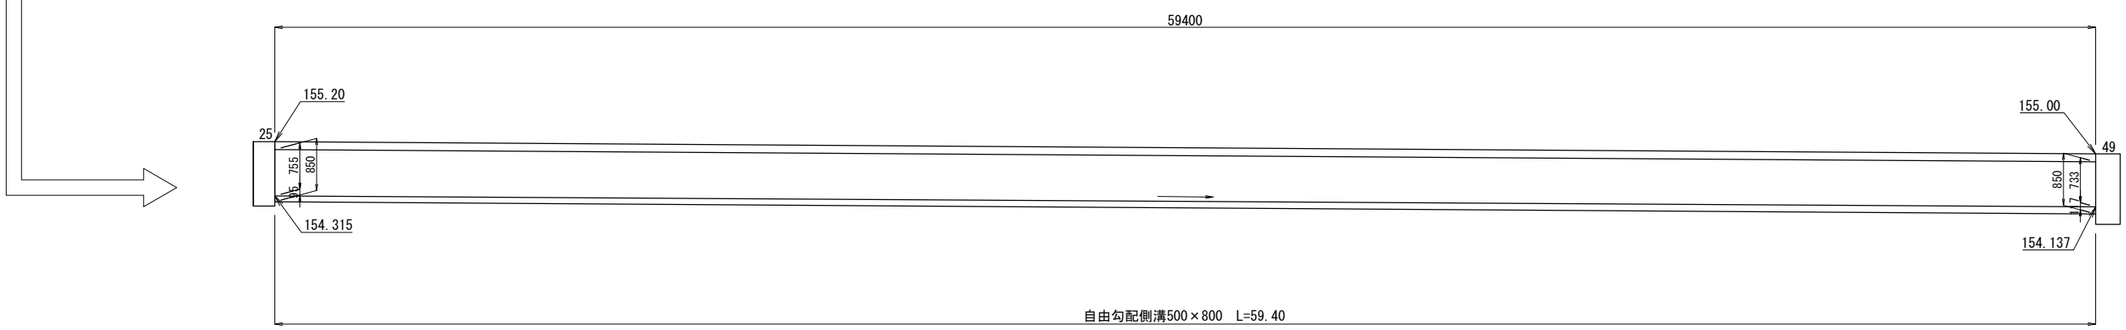


備考	設計者・設計事務所名	工事名	図面内容	縮尺	設計	図面番号
	株式会社シーラカンスアンドアソシエイツ 愛知県名古屋市中区大須3-5-13HASE-BLDG.1 6F 一級建築士事務所 愛知県知事登録（い-30）第9152号 宇野 享（一級建築士 第246066号） 良知 康晴（一級建築士 第361862号）	三次市立十日市小・中学校改築 建築主体工事	雨水排水施設縦断図-2	横:1/100（A1） 縦:1/50（A1） 横:1/200（A3） 縦:1/100（A3）	令和8年	AL-16


縦断図
(→24-2)

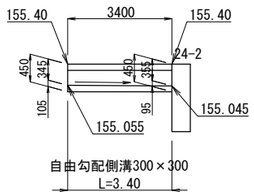


縦断図
(26→29)

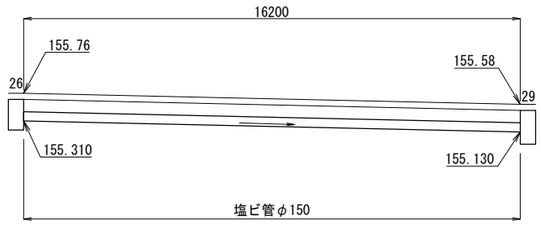


縦断図
(27→28→29→30)

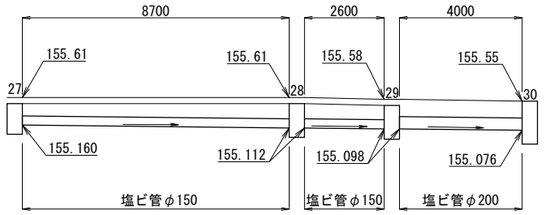

縦断図
(→30→31→41)

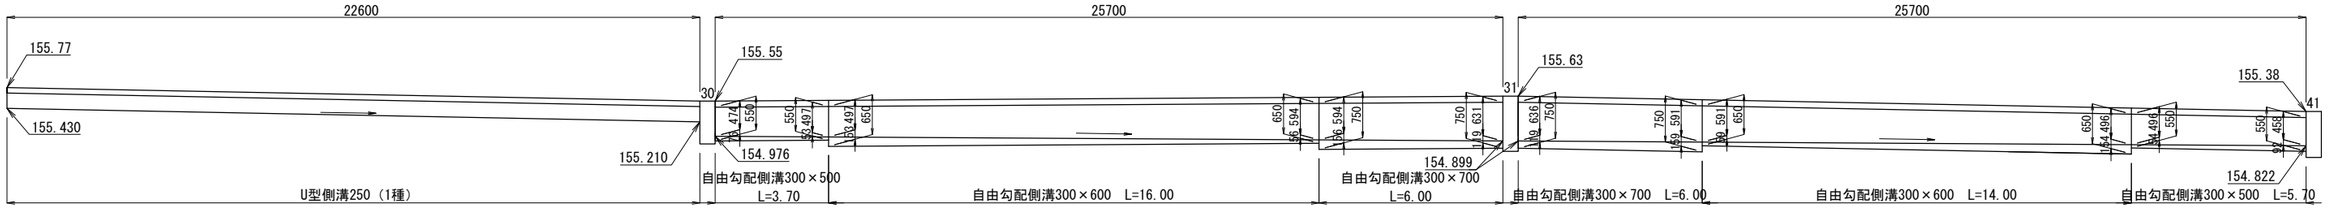


縦断図
(32→33→34→35→39)

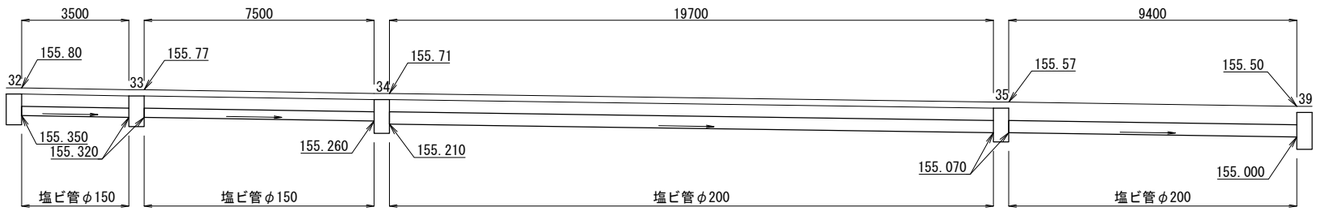


備考	設計者・設計事務所名	工事名	図面内容	縮尺	設計	図面番号
	株式会社シーラカンスアンドアソシエイツ 愛知県名古屋市中区大須3-5-13HASE-BLDG.1　6F 一級建築士事務所　愛知県知事登録（い-30）第9152号 宇野　享（一級建築士　第246066号）良知　康晴（一級建築士　第361862号）	三次市立十日市小・中学校改築　建築主体工事	雨水排水施設縦断図-3	横:1/100（A1） 縦:1/50（A1） 横:1/200（A3） 縦:1/100（A3）	令和8年	AL-17

縦断図
(36→37→38→39→40→41→48)

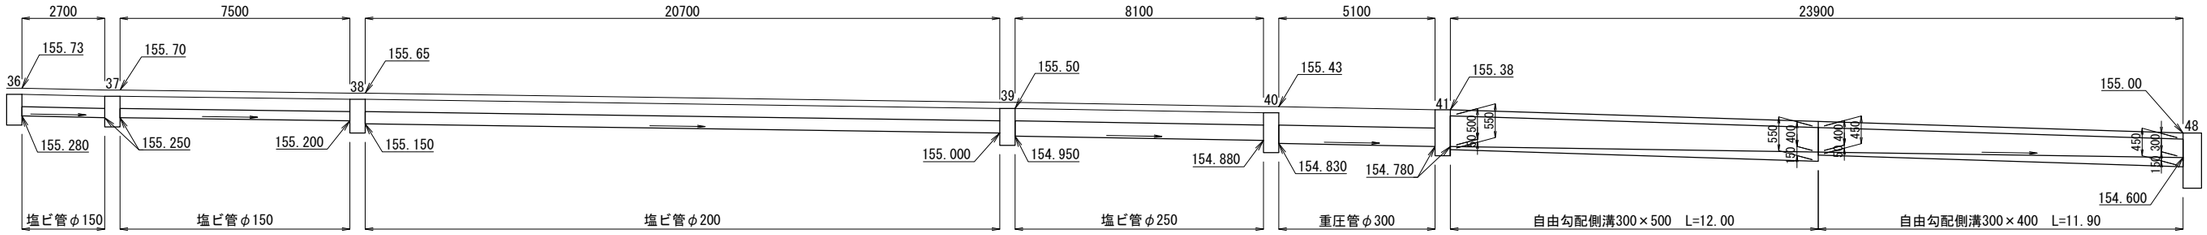


縦断図
(42→43→44→46)

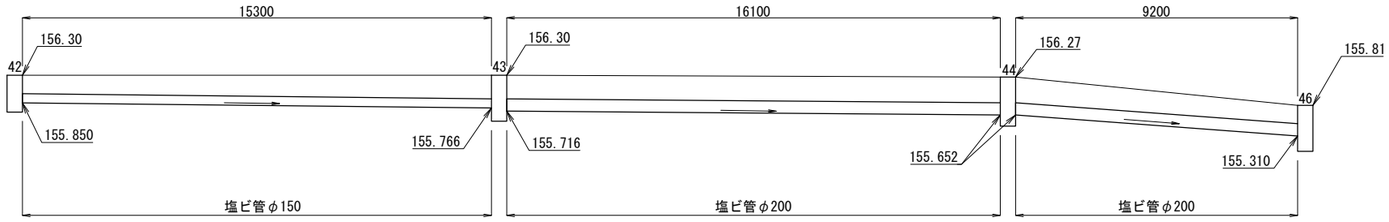


備考	設計者・設計事務所名	工事名	図面内容	縮尺	設計	図面番号
	株式会社シーラカンスアンドアソシエイツ 愛知県名古屋市中区大須3-5-13HASE-BLDG.1　6F 一級建築士事務所　愛知県知事登録（い-30）第9152号 宇野　享（一級建築士　第246066号）良知　康晴（一級建築士　第361862号）	三次市立十日市小・中学校改築　建築主体工事	雨水排水施設縦断図-4	横:1/100（A1） 縦:1/50（A1） 横:1/200（A3） 縦:1/100（A3）	令和8年	AL-18

縦断図
(45→46→47→48→49→50→51)

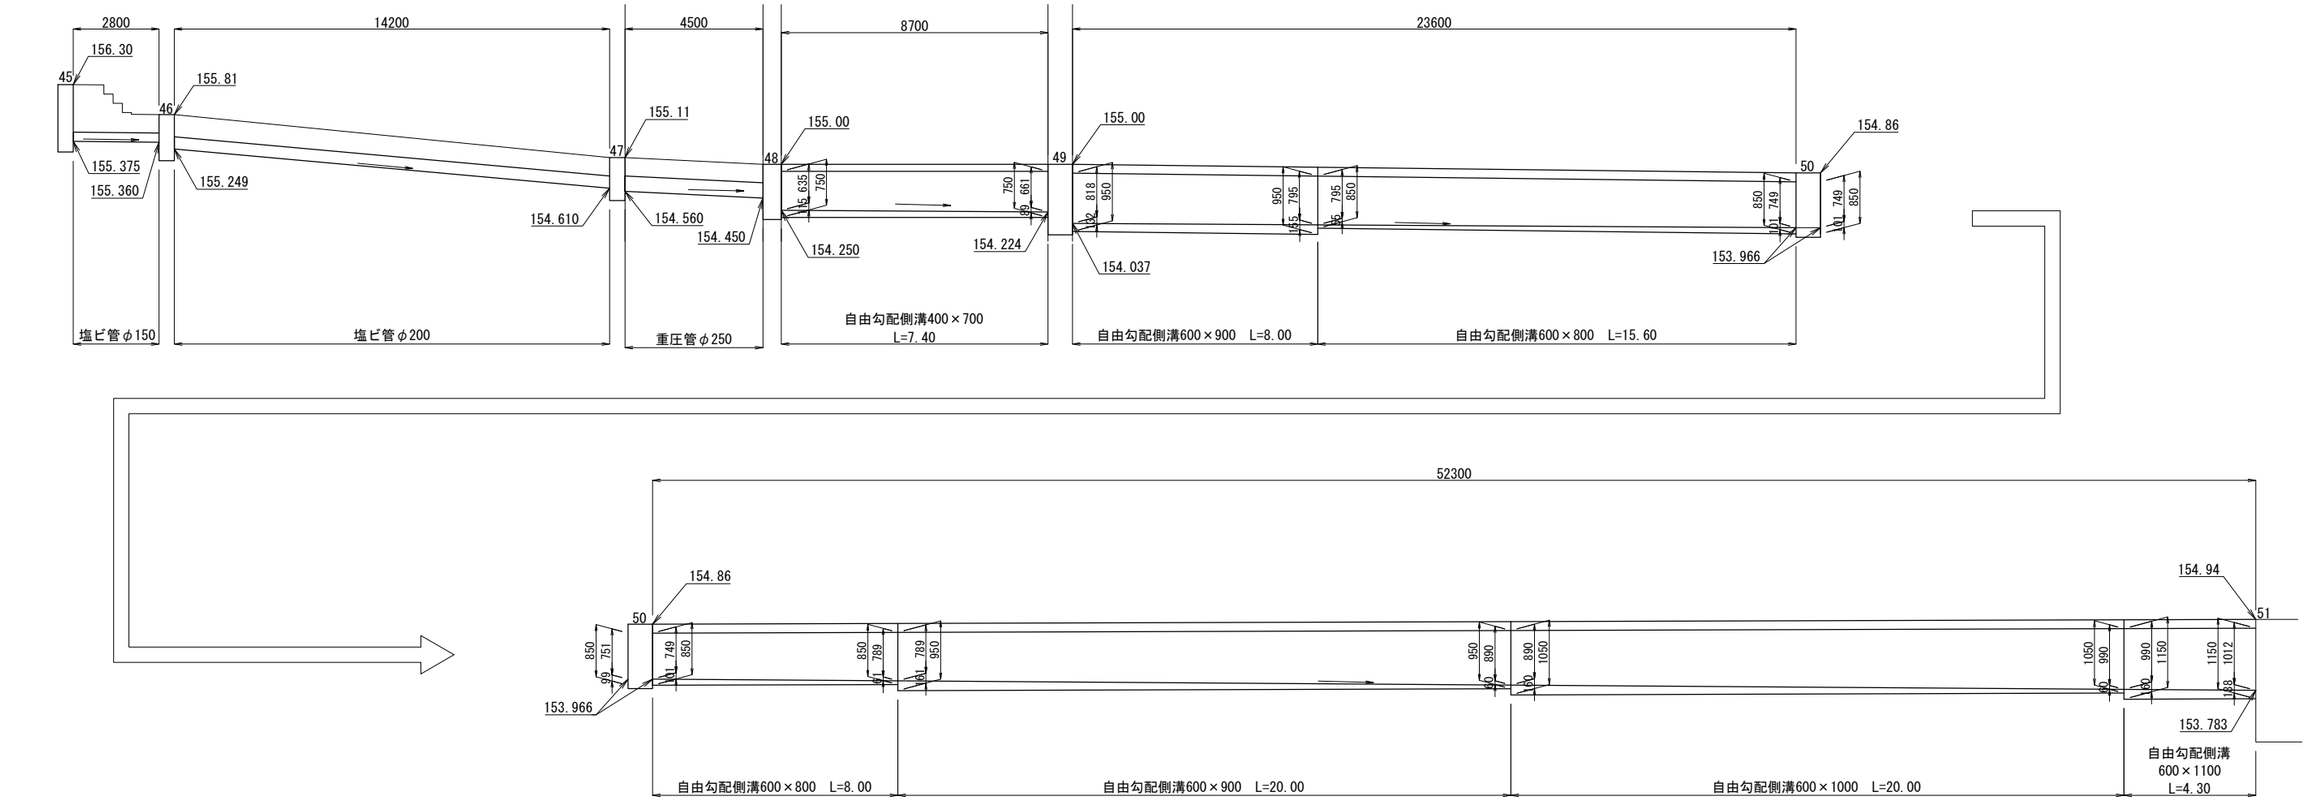


備考	設計者・設計事務所名	工事名	図面内容	縮尺	設計	図面番号
	株式会社シーラカンスアンドアソシエイツ 愛知県名古屋市中区大須3-5-13HASE-BLDG.1 6F 一級建築士事務所 愛知県知事登録（い-30）第9152号 宇野 享（一級建築士 第246066号） 良知 康晴（一級建築士 第361862号）	三次市立十日市小・中学校改築 建築主体工事	雨水排水施設縦断図-5	横:1/100（A1） 縦:1/50（A1） 横:1/200（A3） 縦:1/100（A3）	令和8年	AL-19


縦断図
（67→58→59→60→61→62）

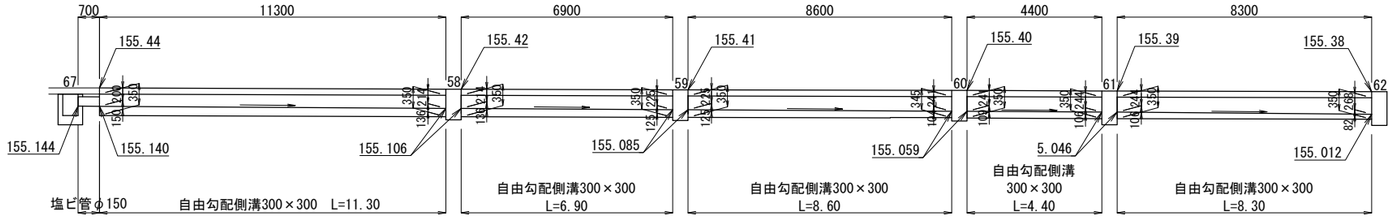


縦断図
（→63→64→65→66）

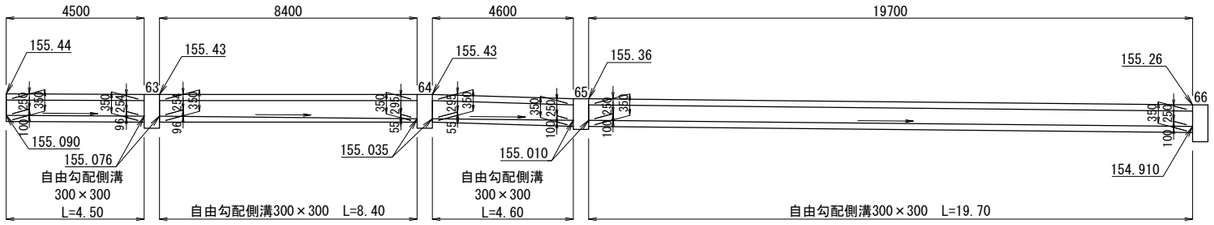


縦断図

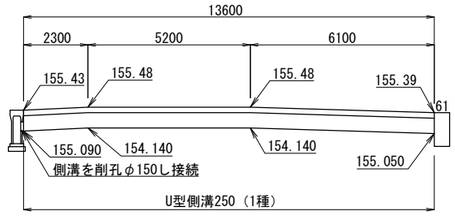

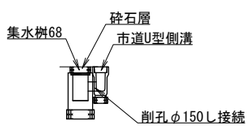


備考	設計者・設計事務所名	工事名	図面内容	縮尺	設計	図面番号
	株式会社シーラカンスアンドアソシエイツ 愛知県名古屋市中区大須3-5-13HASE-BLDG.1　6F 一級建築士事務所　愛知県知事登録（い-30）第9152号 宇野　亨（一級建築士　第246066号）良知　康晴（一級建築士　第361862号）	三次市立十日市小・中学校改築　建築主体工事	雨水排水施設縦断図-6	横:1/100（A1） 縦:1/50（A1） 横:1/200（A3） 縦:1/100（A3）	令和8年	AL-20

ｺﾝｸﾘｰﾄ舗装A　S=1:10

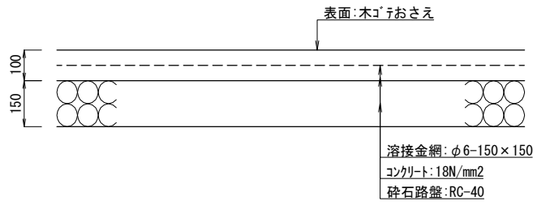


ｺﾝｸﾘｰﾄ舗装B　S=1:10

管理車両の通行が見込まれない区間

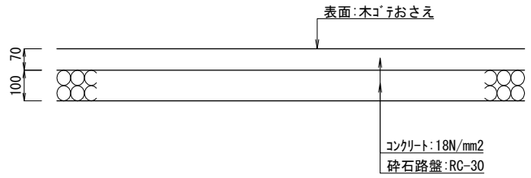


ｺﾝｸﾘｰﾄ舗装目地

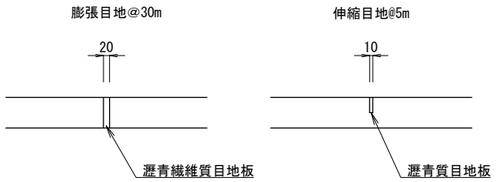


膨張目地は30m間隔および幅員の変化点、切り下げ部に設け、
コンクリート版の全面に目地を用いた突き合わせ構造目地と
する。

ｱｽﾌｧﾙﾄ舗装　S=1:10


園路部

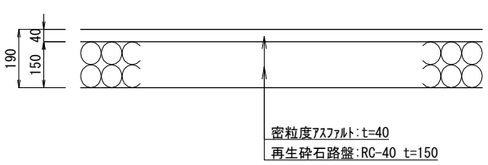


縁石　S=1:10

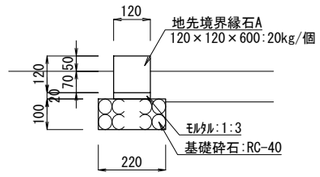


見切り材　S=1:10

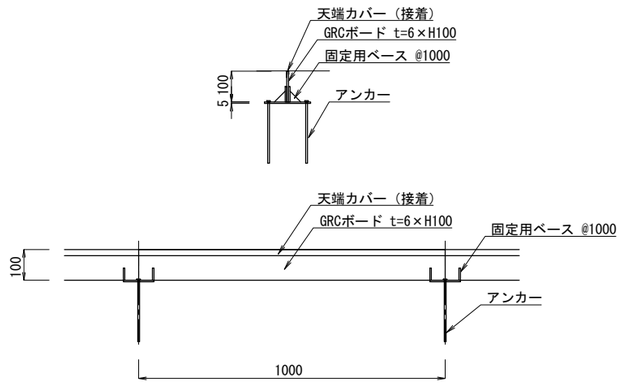


ﾍﾞﾝﾁA　S=1:10

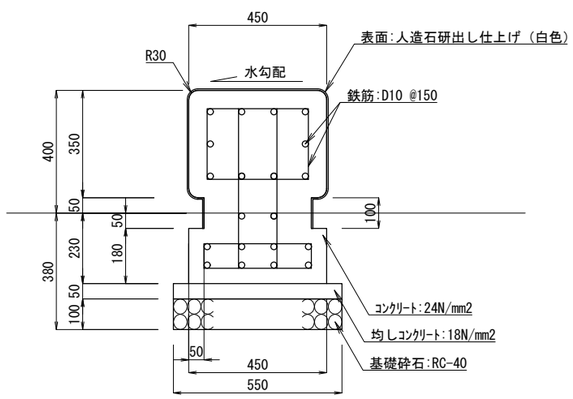

ﾍﾞﾝﾁB　S=1:10

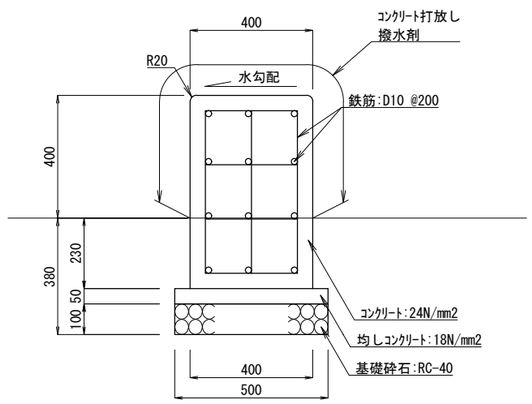


ｺﾝｸﾘｰﾄ塀　S=1:10

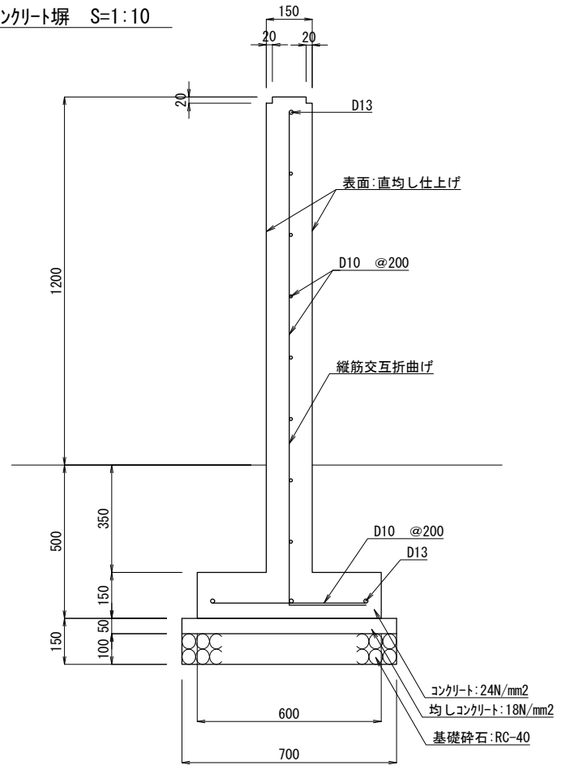

備考	設計者・設計事務所名	工事名	図面内容	縮尺	設計	図面番号
	株式会社シーラカンスアンドアソシエイツ 愛知県名古屋市中区大須3-5-13HASE-BLDG.1　6F 一級建築士事務所　愛知県知事登録（い-30）第9152号 宇野　享（一級建築士　第246066号）良知　康晴（一級建築士　第361862号）	三次市立十日市小・中学校改築　建築主体工事	舗装・縁石・ベンチ構造図	1/10（A1） 1/20（A3）	令和8年	AL-21

階段1　S=1:20

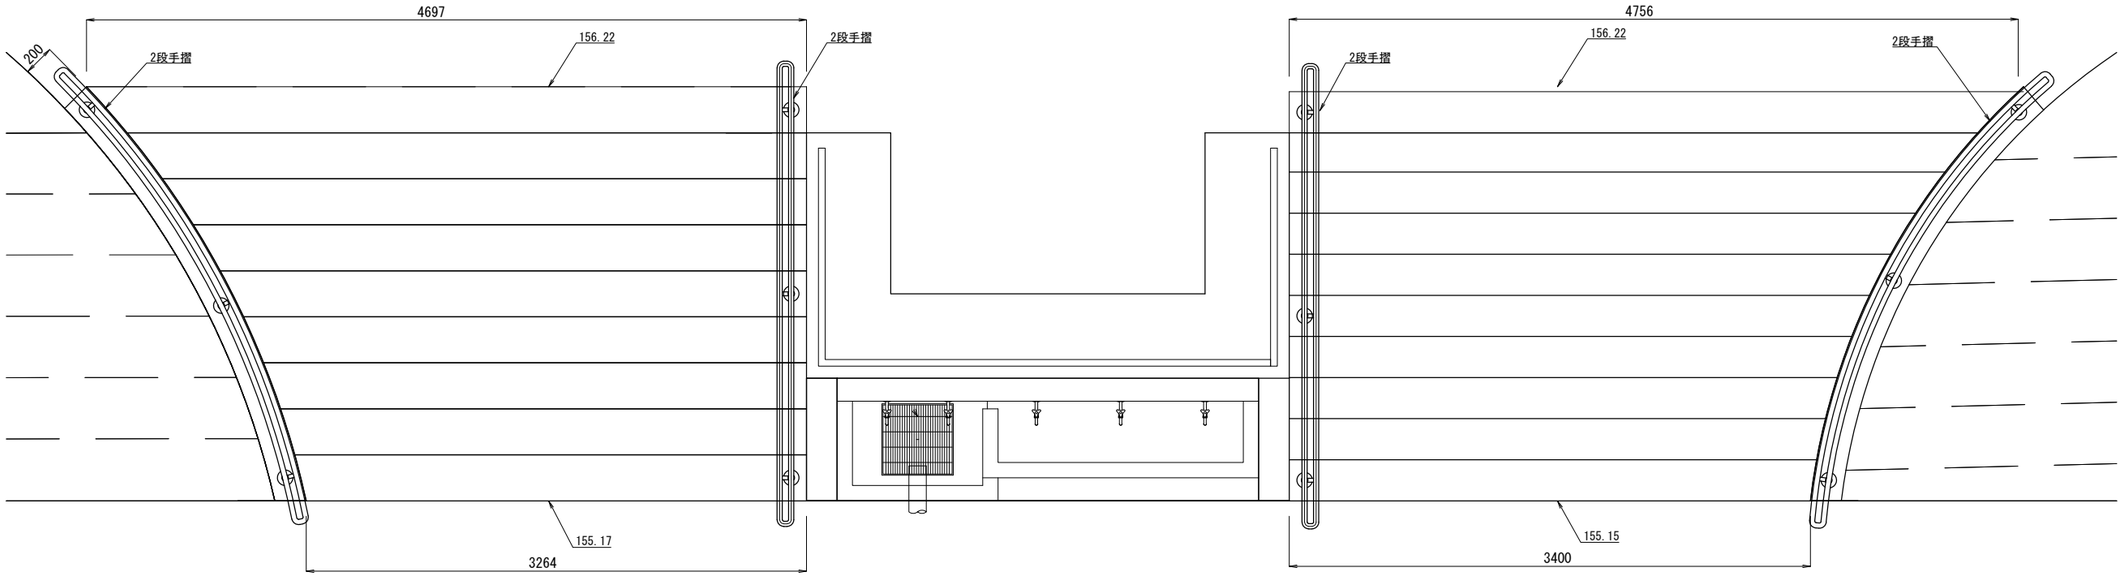

階段2　S=1:20

階段1断面図　S=1:20


＊鋼材は溶融亜鉛メッキ仕上げ（無塗装）とする。

階段2断面図　S=1:20

＊鋼材は溶融亜鉛メッキ仕上げ（無塗装）とする。


備考	設計者・設計事務所名	工事名	図面内容	縮尺	設計	図面番号
	株式会社シーラカンスアンドアソシエイツ 愛知県名古屋市中区大須3-5-13HASE-BLDG.1　6F 一級建築士事務所　愛知県知事登録（い-30）第9152号 宇野　享（一級建築士　第246066号）良知　康晴（一級建築士　第361862号）	三次市立十日市小・中学校改築　建築主体工事	階段構造図-1	1/20（A1） 1/40（A3）	令和8年	AL-22


階段3　S=1:20

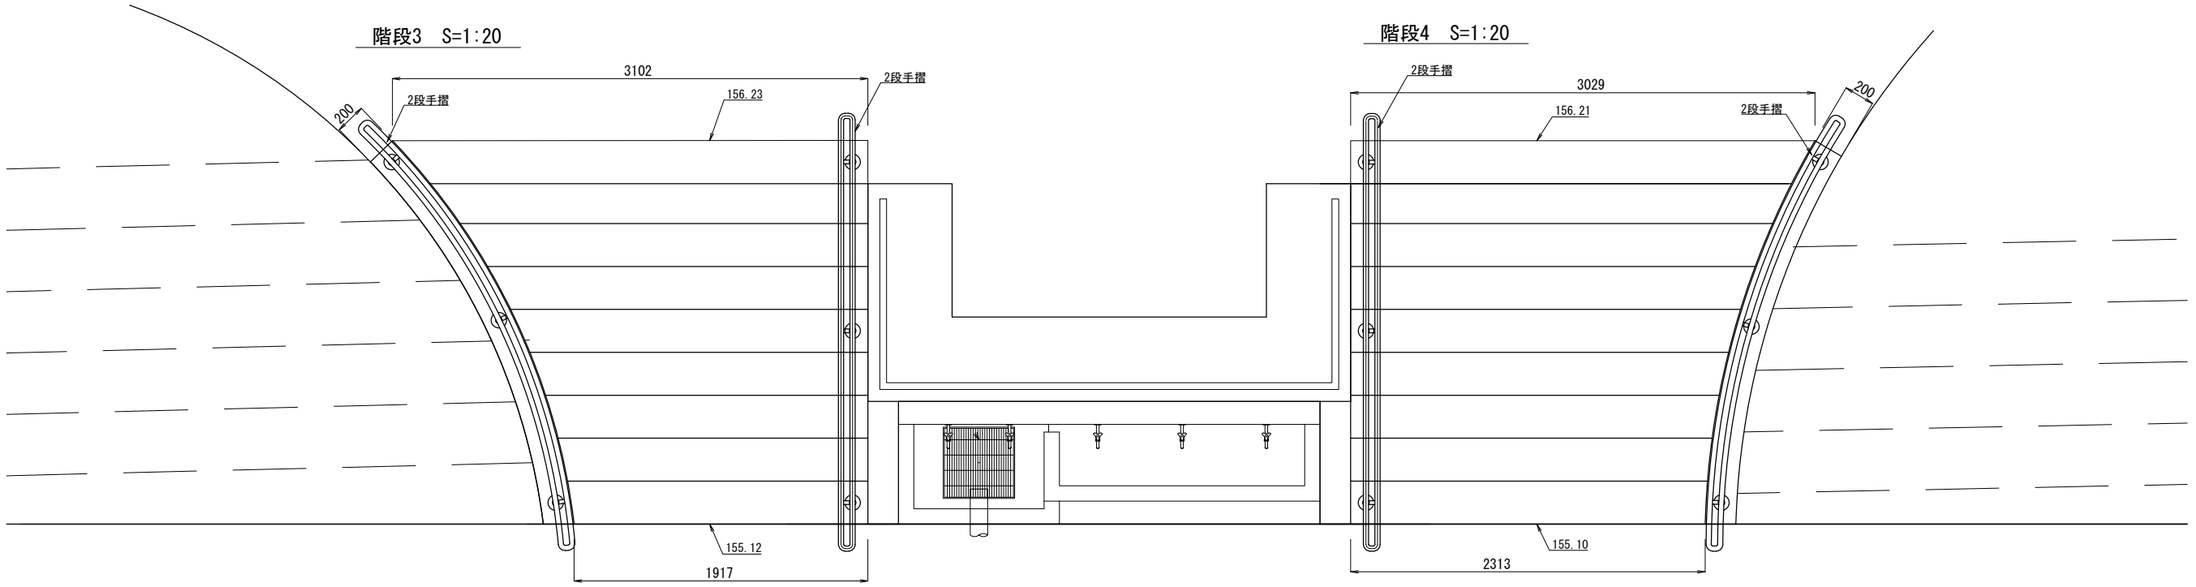

階段4　S=1:20


階段3断面図　S=1:20

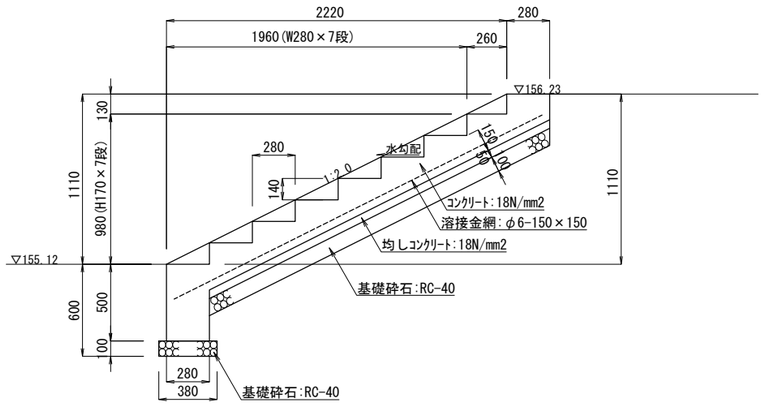


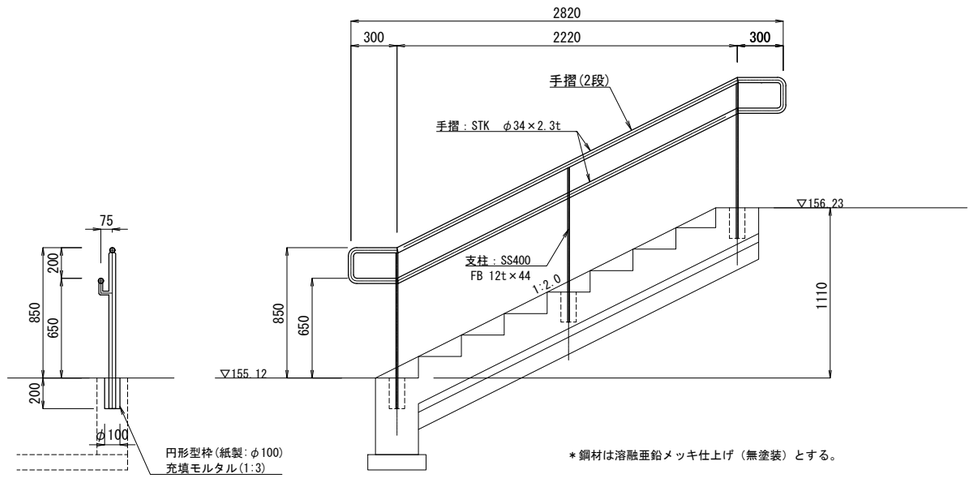

＊鋼材は溶融亜鉛メッキ仕上げ（無塗装）とする。

階段4断面図　S=1:20

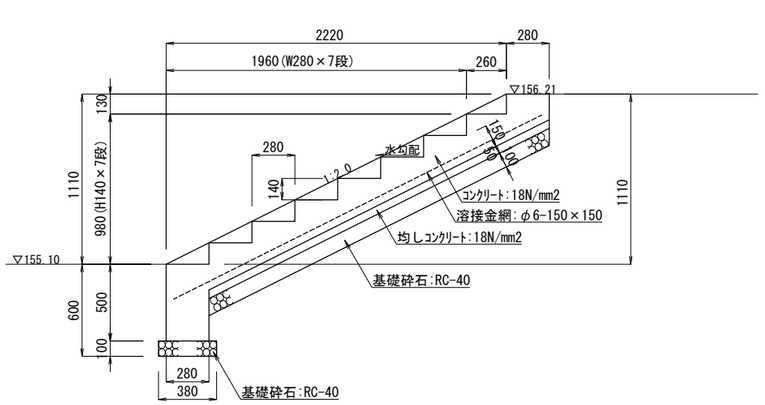


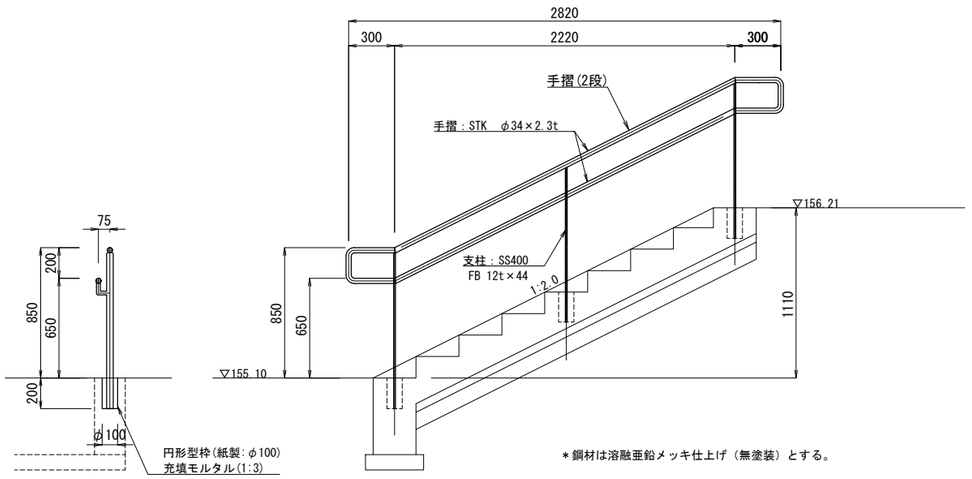


＊鋼材は溶融亜鉛メッキ仕上げ（無塗装）とする。


備考	設計者・設計事務所名	工事名	図面内容	縮尺	設計	図面番号
	株式会社シーラカンスアンドアソシエイツ 愛知県名古屋市中区大須3-5-13HASE-BLDG.1　6F 一級建築士事務所　愛知県知事登録（い-30）第9152号 宇野　享（一級建築士　第246066号）良知　康晴（一級建築士　第361862号）	三次市立十日市小・中学校改築　建築主体工事	階段構造図-2	1/20（A1） 1/40（A3）	令和8年	AL-23

階段1　S=1:20

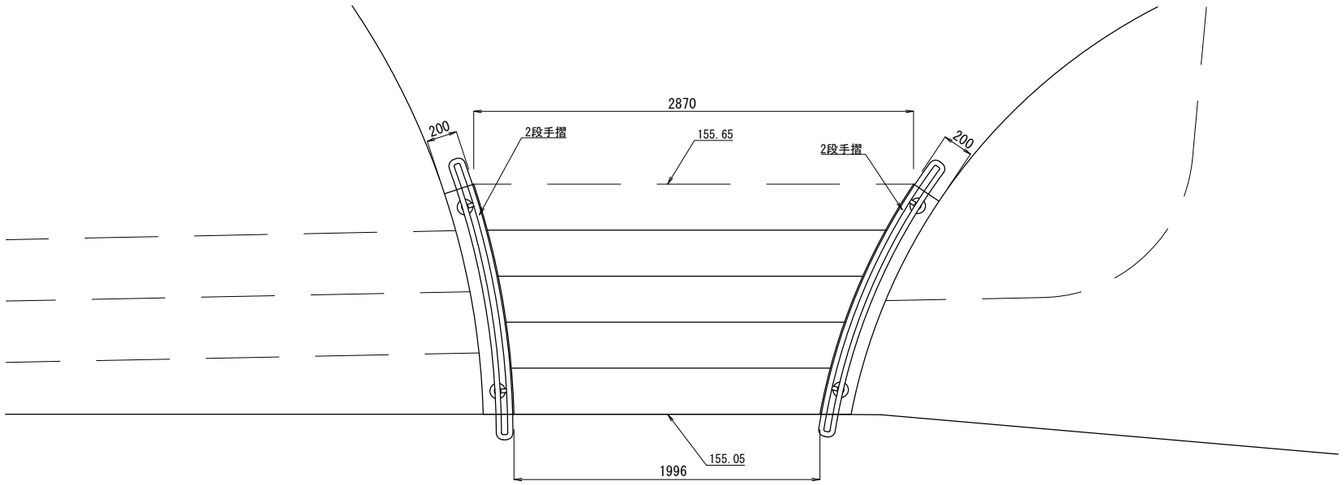

階段5断面図　S=1:20

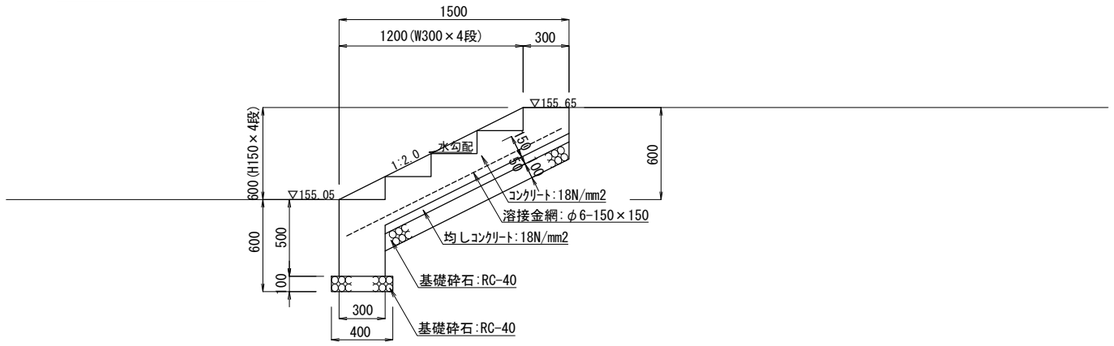


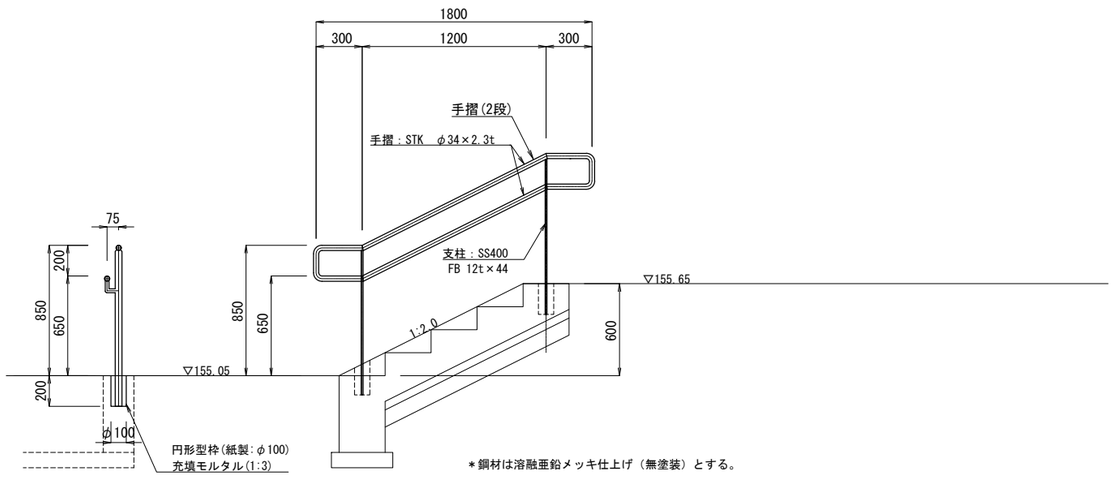


＊鋼材は溶融亜鉛メッキ仕上げ（無塗装）とする。

備考	設計者・設計事務所名	工事名	図面内容	縮尺	設計	図面番号
	株式会社シーラカンスアンドアソシエイツ 愛知県名古屋市中区大須3-5-13HASE-BLDG.1　6F 一級建築士事務所　愛知県知事登録（い-30）第9152号 宇野　享（一級建築士　第246066号）良知　康晴（一級建築士　第361862号）	三次市立十日市小・中学校改築　建築主体工事	階段構造図-3	1/20（A1） 1/40（A3）	令和8年	AL-24


階段6

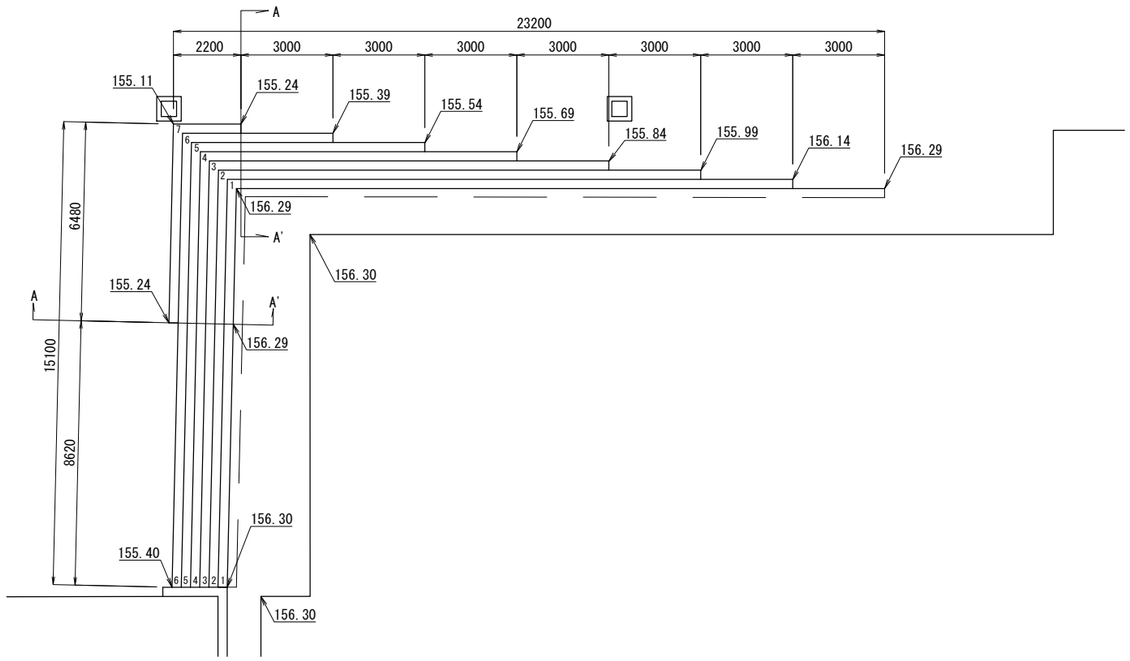

階段7

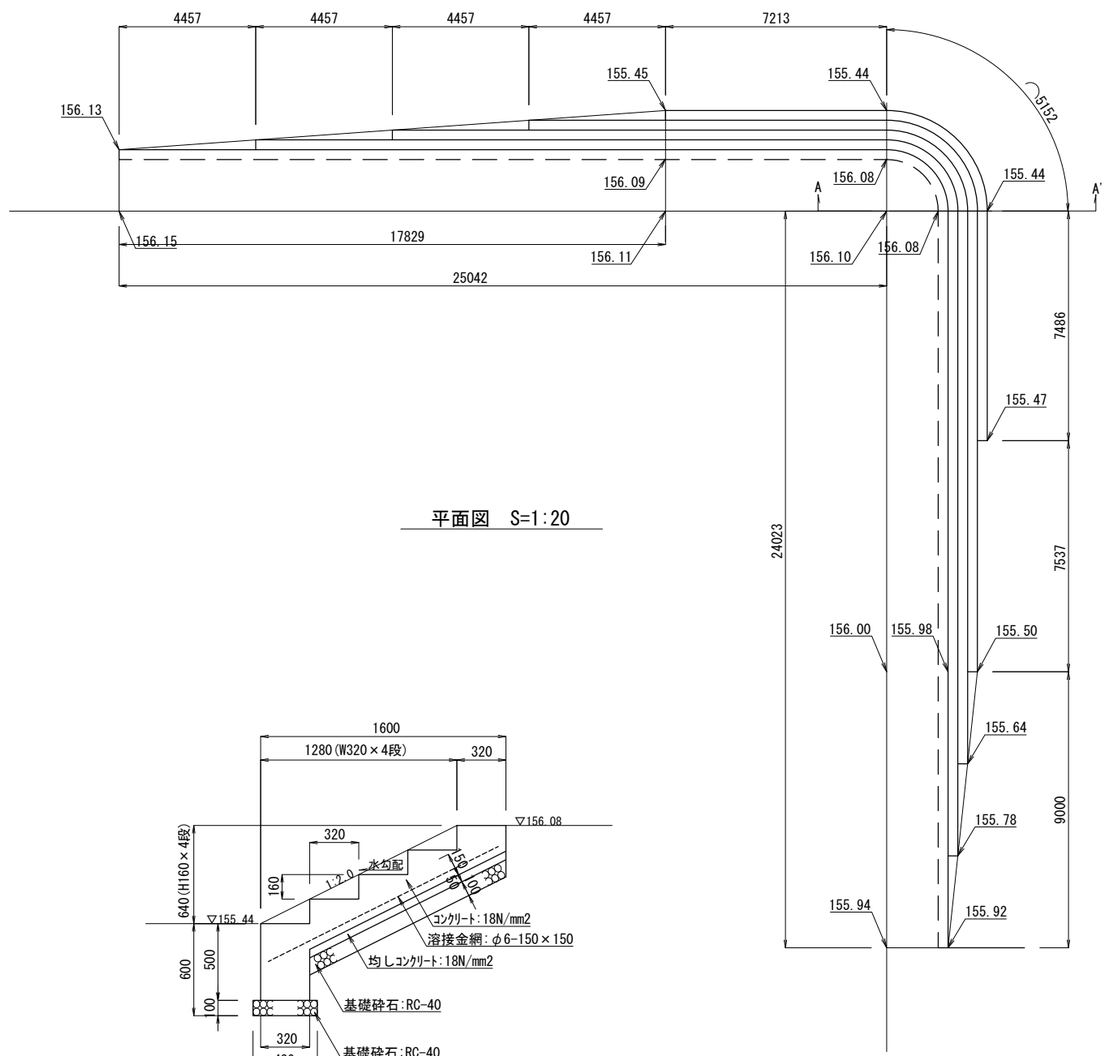

平面図　S=1:20

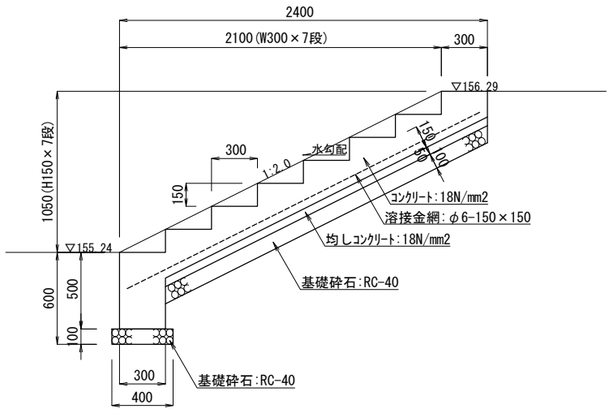


標準(A-A')断面図　S=1:20


標準(A-A')断面図　S=1:20

備考	設計者・設計事務所名	工事名	図面内容	縮尺	設計	図面番号
	株式会社シーラカンスアンドアソシエイツ 愛知県名古屋市中区大須3-5-13HASE-BLDG.1　6F 一級建築士事務所　愛知県知事登録（い-30）第9152号 宇野　享（一級建築士　第246066号）良知　康晴（一級建築士　第361862号）	三次市立十日市小・中学校改築　建築主体工事	階段構造図-4	1/20,100（A1） 1/40,200（A3）	令和8年	AL-25


転落防止柵A・B　S=1:20

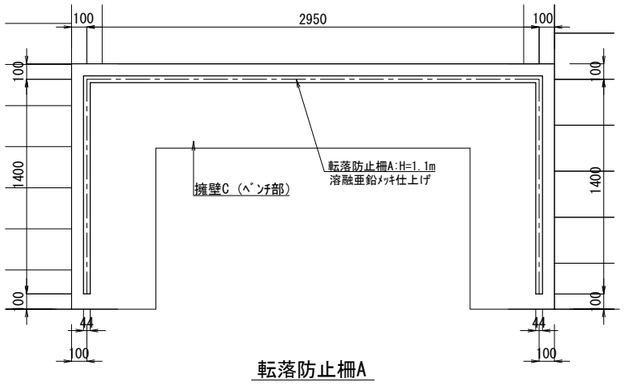


転落防止柵A

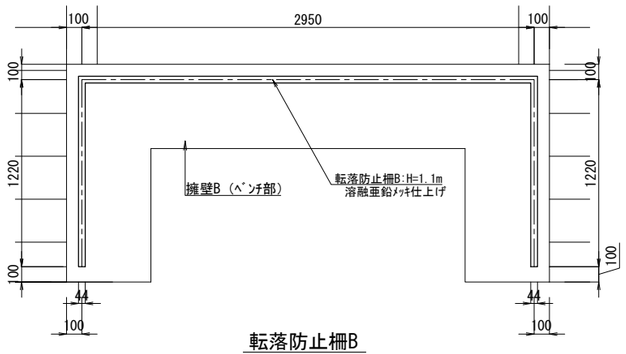


転落防止柵B

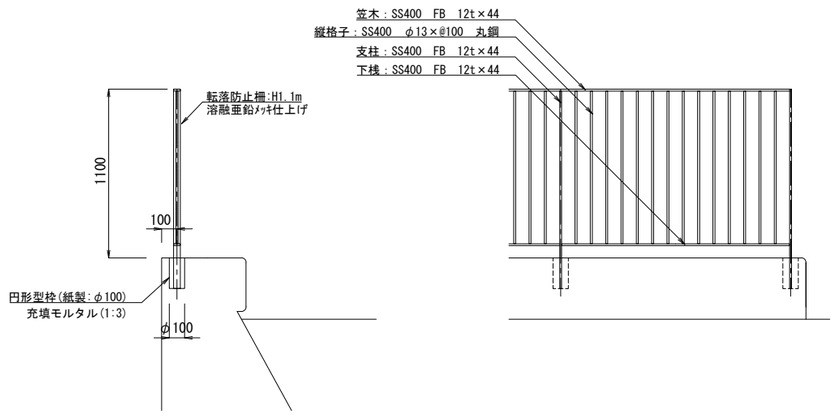


断面図（転落防止柵A・B）

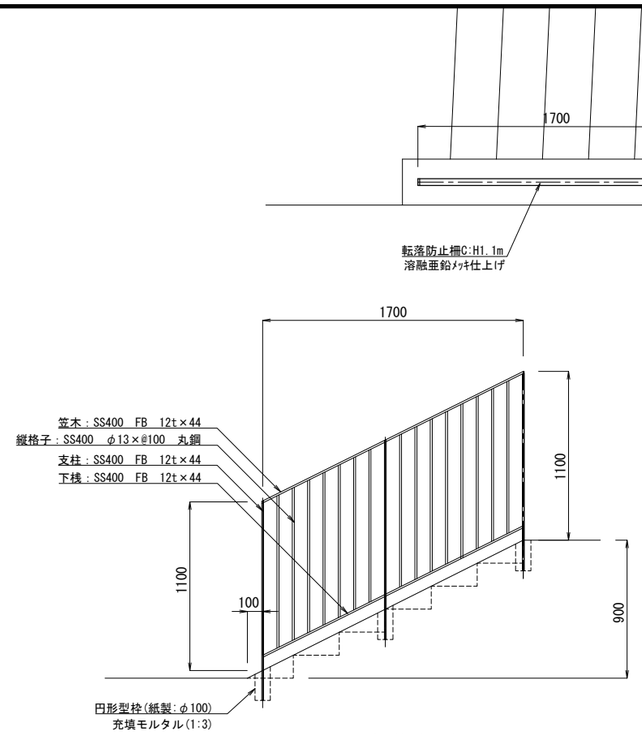

転落防止柵C

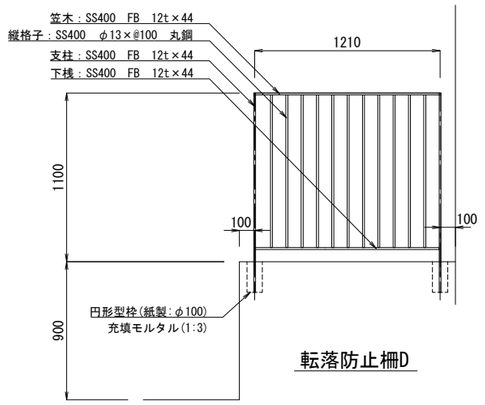


転落防止柵D

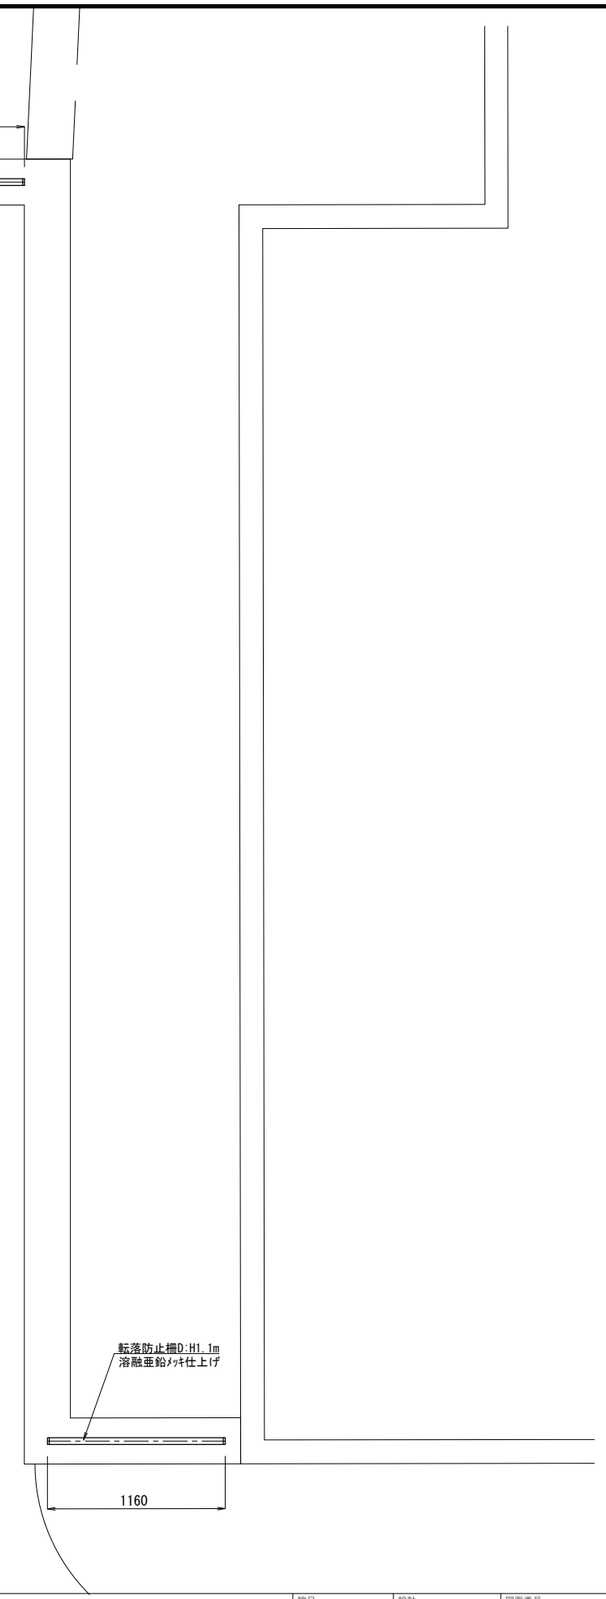


備考	設計者・設計事務所名	工事名	図面内容	縮尺	設計	図面番号
	株式会社シーラカンスアンドアソシエイツ 愛知県名古屋市中区大須3-5-13HASE-BLDG.1　6F 一級建築士事務所　愛知県知事登録（い-30）第9152号 宇野　享（一級建築士　第246066号）良知　康晴（一級建築士　第361862号）	三次市立十日市小・中学校改築　建築主体工事	転落防止柵構造図	1/20（A1） 1/40（A3）	令和8年	AL-26

メッシュフェンス門扉 S=1:20

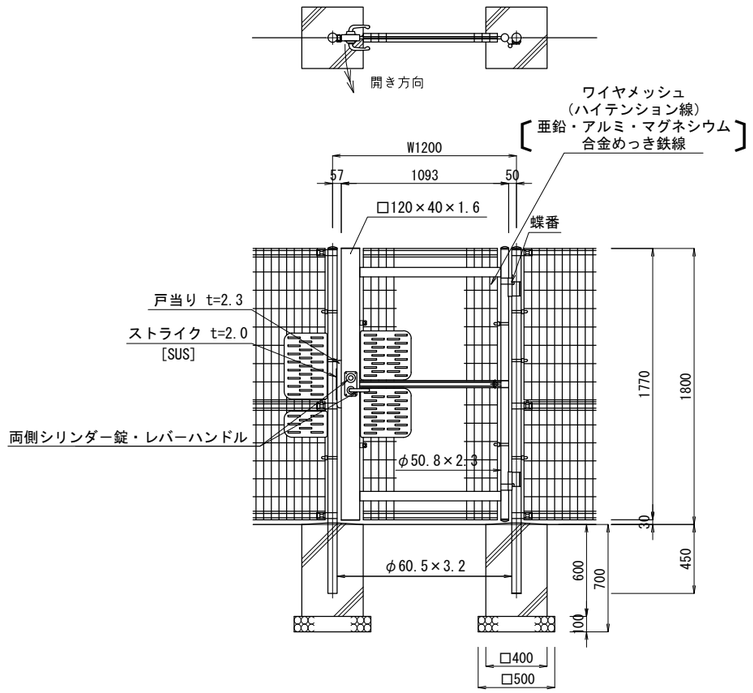


ワイヤメッシュ図


（ ）内は芯径を示す。

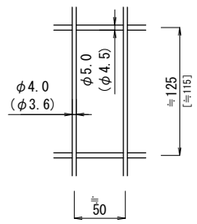


隙間防止プレート取付図

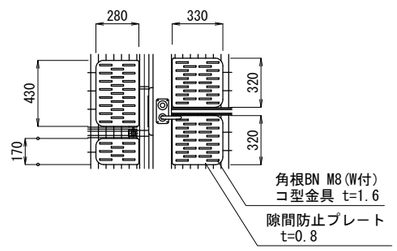

門柱・扉枠位置関係図

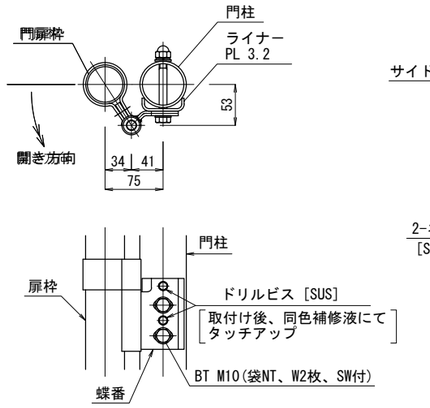

カバー金具及び戸当り取付図

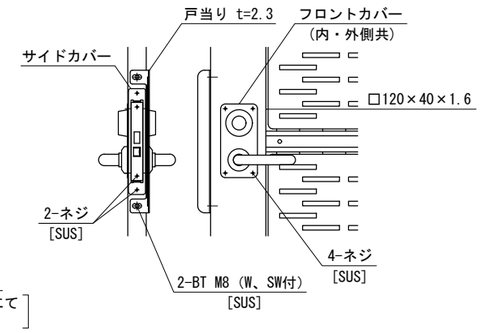

設計条件

設計荷重・・・建築基準法・同施行令（平成１２年６月）に基づく風圧力に依る。
基準風速・・・３０m／ｓｅｃ
地表面粗度区分・・・Ⅲ

基礎条件・・・長期許容地耐力　１００ｋＮ／㎡

備考

1．外装について（ＳＵＳ品を除く）

・門柱、枠体、戸当り 蝶番ライナープレート 隙間防止プレート フロントカバー サイドカバー ワイヤメッシュ	・・・	亜鉛・アルミ・マグネシウム合金めっきの上高耐候性樹脂粉体塗装
・バ　ン　ド	・・・	亜鉛・アルミ合金めっきの上高耐候性樹脂粉体塗装
・蝶　番	・・・	溶融亜鉛めっきの上高耐候性樹脂粉体塗装
・Ｕ　型　金　具	・・・	亜鉛・アルミ・マグネシウム合金めっきの上防錆着色処理
・コ　型　金　具 ボルト、ナット	・・・	溶融亜鉛めっきの上防錆着色処理とし一部のボルト・ナットは溶融亜鉛めっきのみ


4．塗装色はすべてベージュを基本とし、監督員との協議により決定する。

2．シリンダー錠、レバーハンドル、ストライク、戸当り、蝶番（門柱側）、フロントカバー、サイドカバー、隙間防止プレート、補助錠は本門扉に現地にて取付けとする。
3．本図は片側開きとする。
4．塗装色はすべてグレーベージュを基本とし、監督員との協議により決定する。


取付け可能シリンダー規格（バックセット６４mm）		扉　　厚
美和ロック	ＬＡ、ＬＡＴ、ＬＡＭ、ＬＡＬ、ＤＡ	３３mm以上～４２mm未満
ＧＯＡＬ	ＬＧ、ＬＨ、ＬＸ	３３mm以上～４３mm未満

⚠ 注意
1．非常用装置付は除く。
2．上記以外のシリンダー規格でも対応可能な場合があるので問い合わせのこと。


メッシュフェンス S=1:20

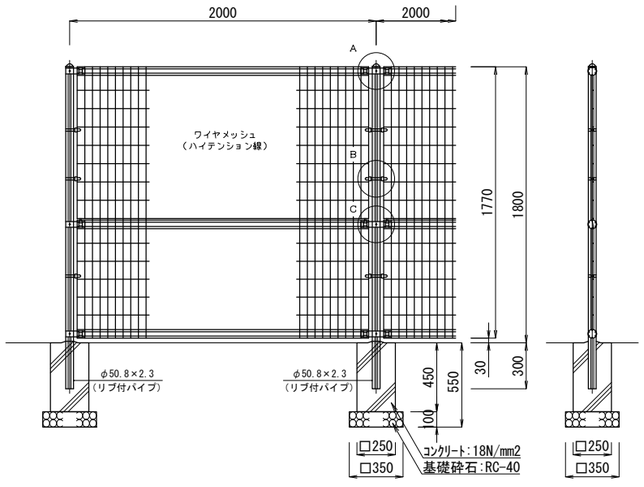


A部取付図 S=1:5

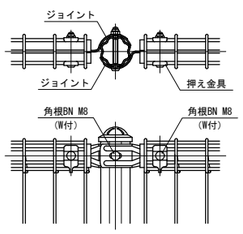

C部取付図 S=1:5

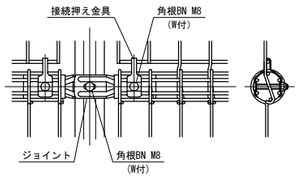


B部取付図 S=1:5

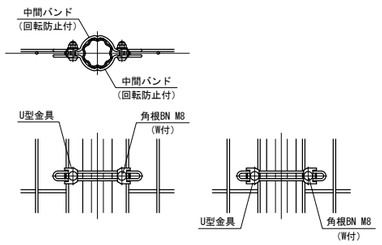

標準的な取付図　　パネルと柱のすきまがせまい場合の取付図

ワイヤメッシュ図

（ ）内は芯径を示す。
［ ］内は下部パネルを示す。

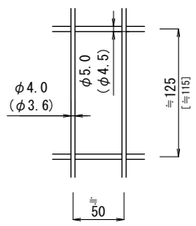


パネル断面図



リブ付パイプ断面図

S=1:3

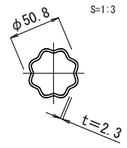

設計条件

設計荷重・・・建築基準法・同施行令（平成１２年６月）に基づく風圧力に依る。
基準風速・・・３０m／ｓｅｃ
地表面粗度区分・・・ Ⅲ

基礎条件・・・長期許容地耐力　１００ｋＮ／㎡

備考


1．外装について

・主柱、ジョイント 押え金具	・・・	亜鉛・アルミ・マグネシウム合金めっきの上高耐候性樹脂粉体塗装
・バ　ン　ド	・・・	亜鉛・アルミ合金めっきの上高耐候性樹脂粉体塗装
・ワイヤメッシュ	・・・	亜鉛めっきの上高耐候性樹脂粉体塗装
・Ｕ　型　金　具	・・・	亜鉛・アルミ・マグネシウム合金めっきの上防錆着色処理
・ボルト、ナット	・・・	溶融亜鉛めっきの上防錆着色処理

2．塗装色はすべてグレーベージュを基本とし、監督員との協議により決定する。


備考	設計者・設計事務所名	工事名	図面内容	縮尺	設計	図面番号
	株式会社シーラカンスアンドアソシエイツ 愛知県名古屋市中区大須3-5-13HASE-BLDG.1　6Ｆ 一級建築士事務所　愛知県知事登録（い-30）第9152号 宇野　享（一級建築士　第246066号）良知　康晴（一級建築士　第361862号）	三次市立十日市小・中学校改築　建築主体工事	フェンス・フェンス門扉構造図	1/20（A1） 1/40（A3）	令和8年	AL-27


平面図　S=1:100

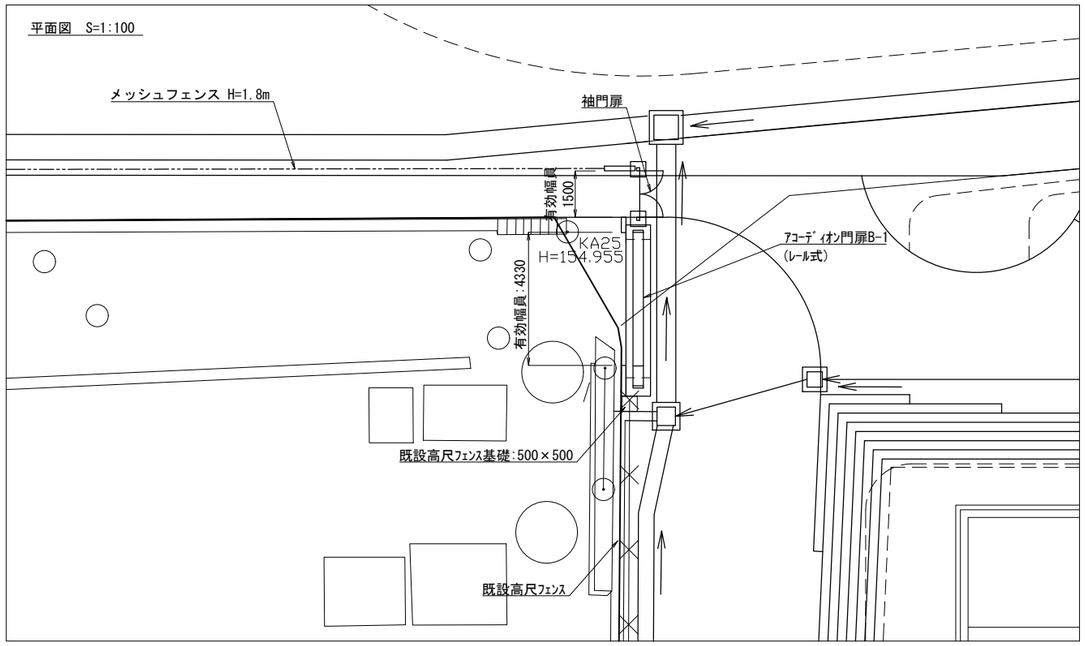


ｱｺｰﾃﾞｨｵﾝ門扉B-1(ﾚｰﾙ式)・袖門扉　S=1:50

アコーディオン門扉は耐久性・安定性の高いレールタイプとする。
門扉は全て両側シリンダー錠とする。

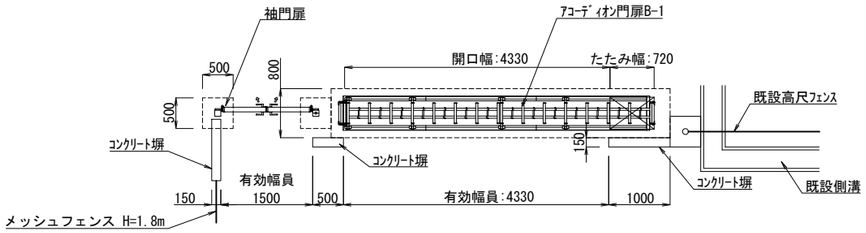

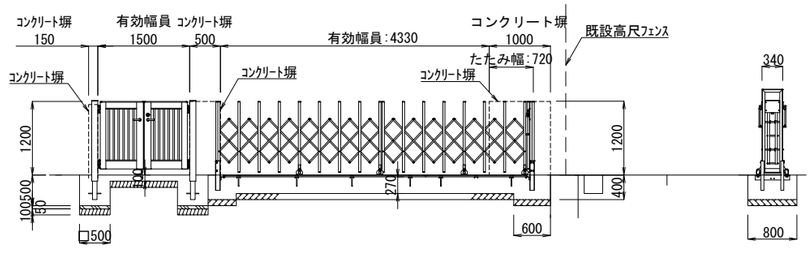



平面図　S=1:100

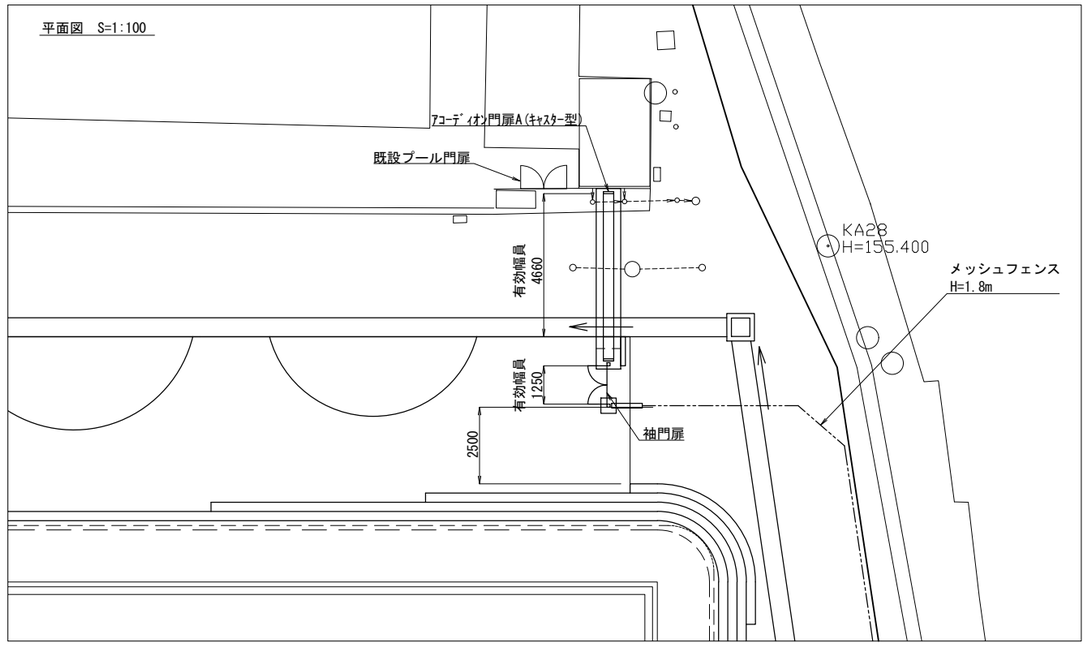

ｱｺｰﾃﾞｨｵﾝ門扉A(ｷｬｽﾀｰ型)・袖門扉　S=1:50


アコーディオン門扉は新設雨水側溝上でレール設置できないため、キャスター型とする。
門扉は全て両側シリンダー錠とする。

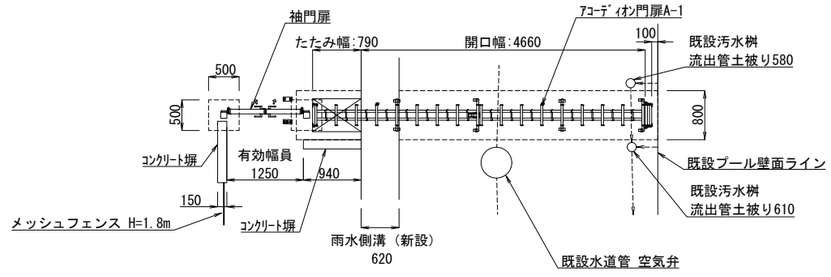

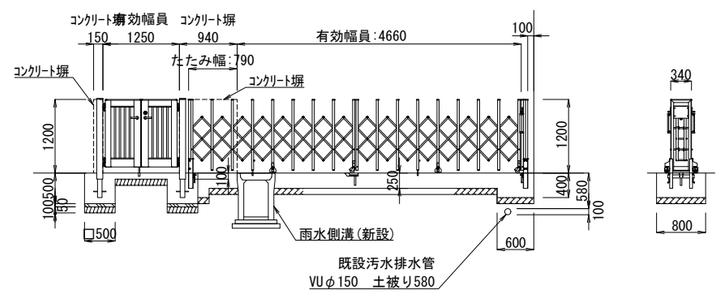


備考	設計者・設計事務所名	工事名	図面内容	縮尺	設計	図面番号
	株式会社シーラカンスアンドアソシエイツ 愛知県名古屋市中区大須3-5-13HASE-BLDG.1　6F 一級建築士事務所　愛知県知事登録（い-30）第9152号 宇野　亨（一級建築士　第246066号）良知　康晴（一級建築士　第361862号）	三次市立十日市小・中学校改築　建築主体工事	門扉構造図-1	1/50,100（A1） 1/100,200（A3）	令和8年	AL-28


平面図　S=1:100

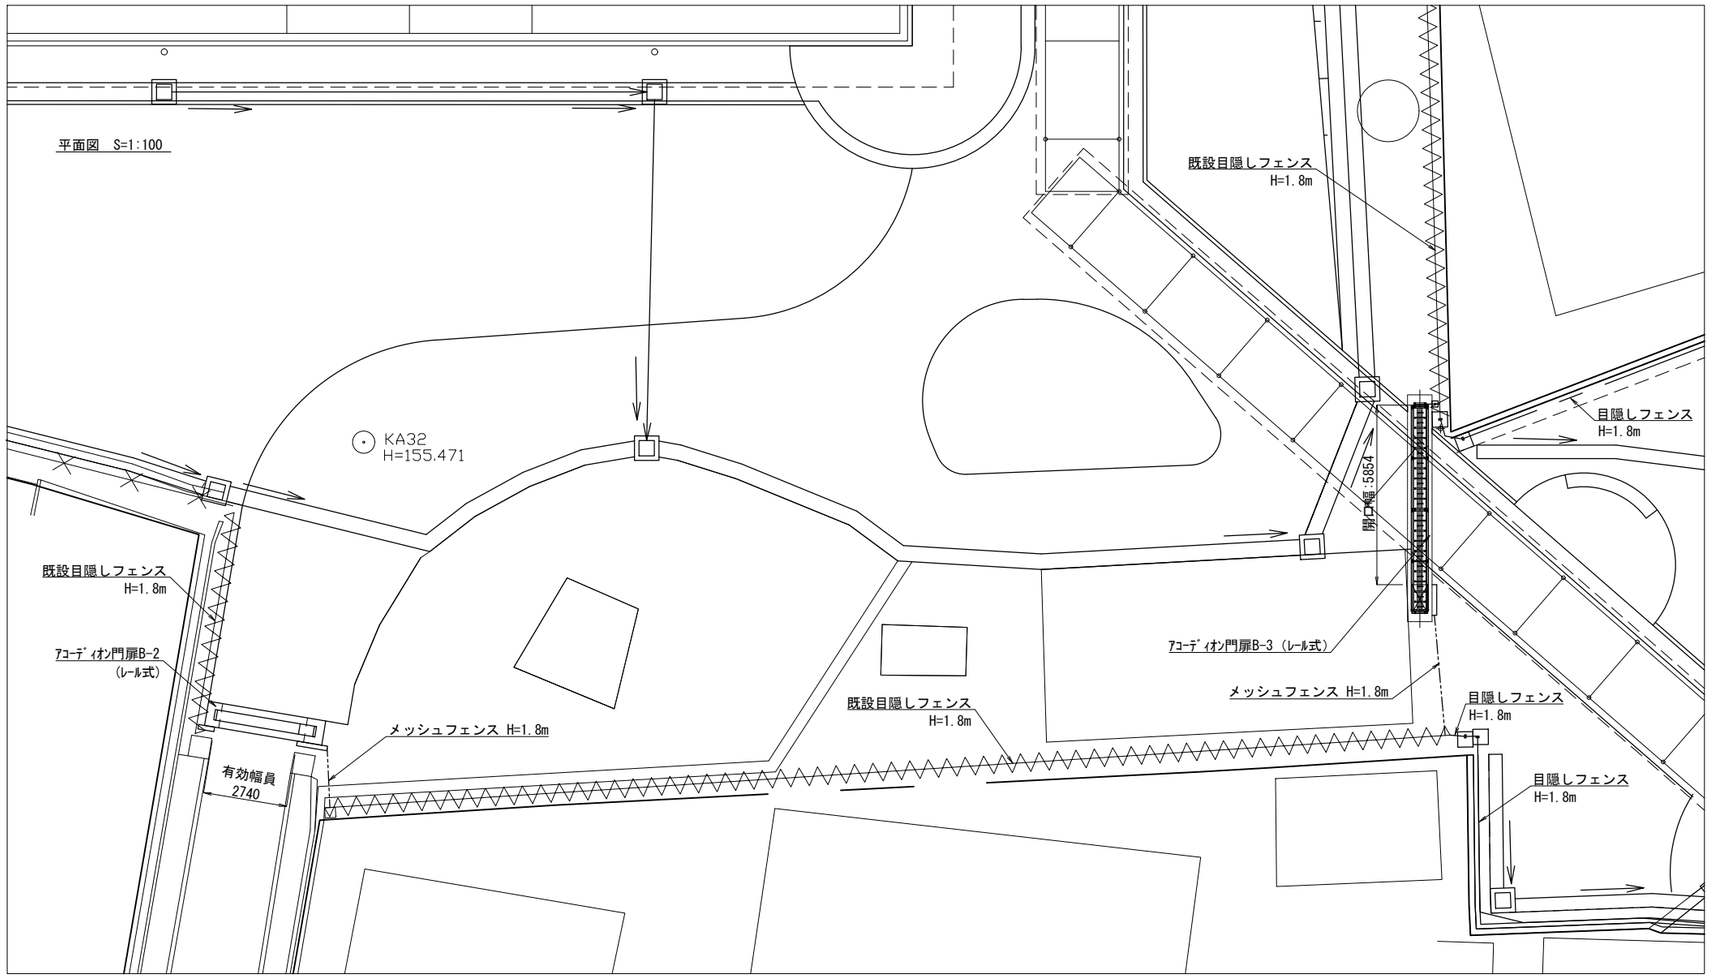

ｱｺｰﾃﾞｨｵﾝ門扉B-2(ﾚｰﾙ式)　S=1:50


耐久性・安定性の高いレールタイプとする。
両側シリンダー錠とする。

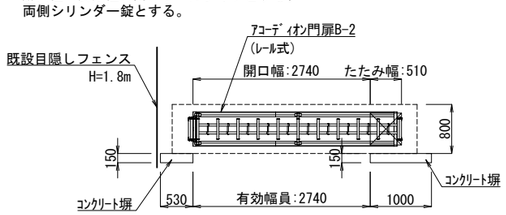


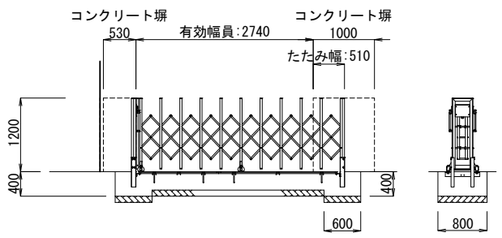

ｱｺｰﾃﾞｨｵﾝ門扉B-3(ﾚｰﾙ式)　S=1:50

耐久性・安定性の高いレールタイプとする。
両側シリンダー錠とする。

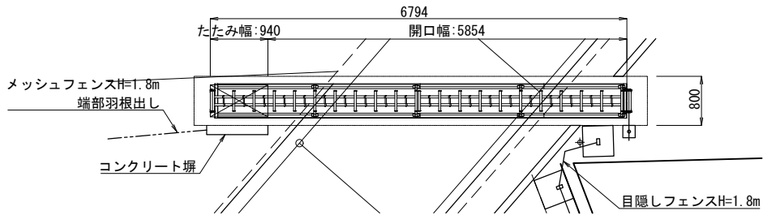


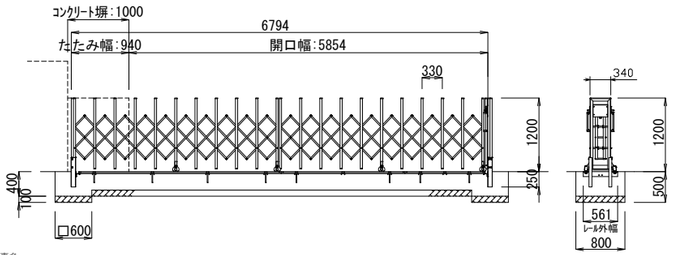


備考	設計者・設計事務所名	工事名	図面内容	縮尺	設計	図面番号
	株式会社シーラカンスアンドアソシエイツ 愛知県名古屋市中区大須3-5-13HASE-BLDG.1　6F 一級建築士事務所　愛知県知事登録（い-30）第9152号 宇野　亨（一級建築士　第246066号）良知　康晴（一級建築士　第361862号）	三次市立十日市小・中学校改築　建築主体工事	門扉構造図-2	1/50,100（A1） 1/100,200（A3）	令和8年	AL-29

掲揚ﾎﾟｰﾙ　S=1:20


ロープ式・H=7.0m

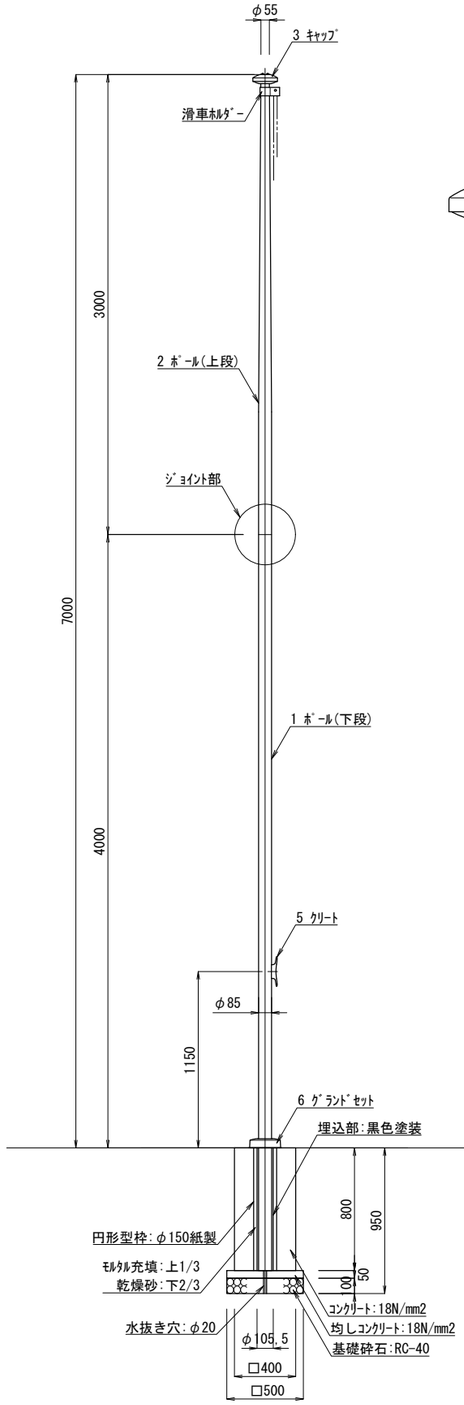


冠頭部詳細図　S=1:5

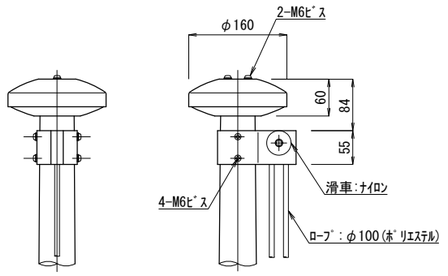


ｸﾘｰﾄ詳細図　S=1:5

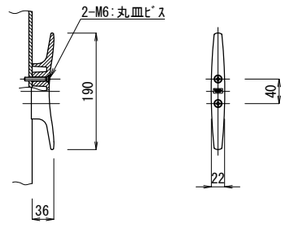

ｸﾞﾗﾝﾄﾞｾｯﾄ詳細図　S=1:5

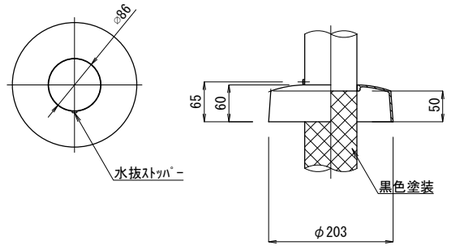


ｼﾞｮｲﾝﾄ部詳細図　S=1:5

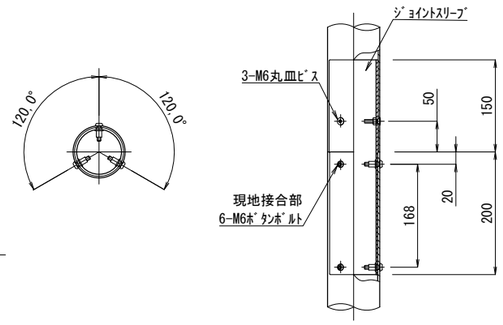


番号	品　名	数量	材　質	備　考
1	ポール（下段）	1	アルミ合金継目無管　ＹＢＺＴＤ－Ｔ８　φ８５×ｔ２．７	Ｈ．Ｌ．後アルマイト処理クリアー電着塗装
2	ポール（上段）	1	アルミ合金継目無管　ＹＢＺＴＤ－Ｔ８　φ８５×ｔ２．０	Ｈ．Ｌ．後アルマイト処理クリアー電着塗装
3	キャップ	1	アルミ合金／ポリプロピレン　Ａ１０５０Ｐ／ＰＰ	アルマイト処理
4	滑車ホルダー	1	アルミ合金　Ａ６０６３Ｓ－Ｔ５	焼付塗装
5	クリート	1	アルミ合金ダイカスト　ＡＤＣ６	バフ研磨後クリアー焼付塗装
6	グランドセット	1	アルミ合金ダイカスト　ＡＤＣ１２	塗装仕上げ


車止めA(可動式)

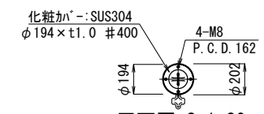


平面図 S=1:20

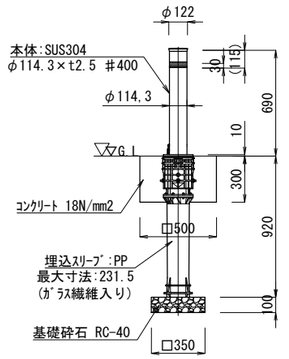

平面図 S=1:20

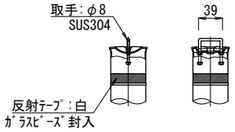


頭部取手詳細図 S=1:5

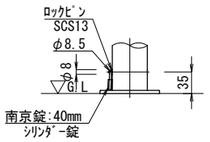



地際部詳細図 S=1:5


車止めB(固定式)

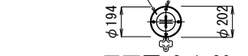

平面図 S=1:20

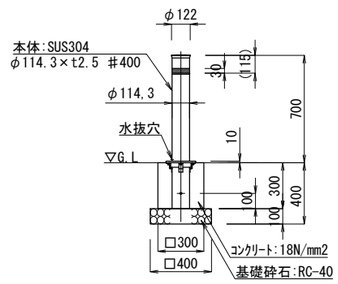

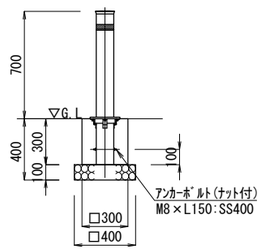


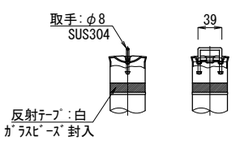

頭部取手詳細図 S=1:5

備考	設計者・設計事務所名	工事名	図面内容	縮尺	設計	図面番号
	株式会社シーラカンスアンドアソシエイツ 愛知県名古屋市中区大須3-5-13HASE-BLDG.1　6Ｆ 一級建築士事務所　愛知県知事登録（い-30）第9152号 宇野　亨（一級建築士　第246066号）　良知　康晴（一級建築士　第361862号）	三次市立十日市小・中学校改築　建築主体工事	掲揚ポール構造図	1/10,20（A1） 1/20,40（A3）	令和8年	AL-30

手足洗い場 S=1:10

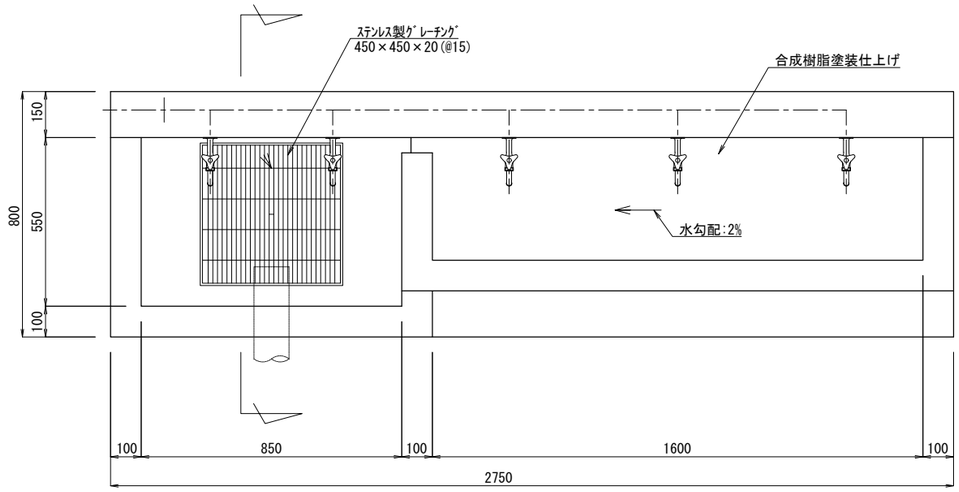


平面図

仕様


本体　：　ＲＣ造，角面取り、石調吹付け塗装、一部合成樹脂塗装仕上げ
内部配管　配管用ステンレス鋼管、ステンレス製継手，防寒材巻き
集水桝蓋　ステンレス製グレーチング、ステンレスチェーン付き

※　水栓及び給水管などの凍結破損が予測される場合は、水抜き等の処置が必要


＊（一社）日本公園施設業協会によるＳＰ、又はＳＰＬ表示認定企業の製造品とする。
＊（一社）日本公園施設業協会による公園施設団体賠償責任保険制度の加入品とする。

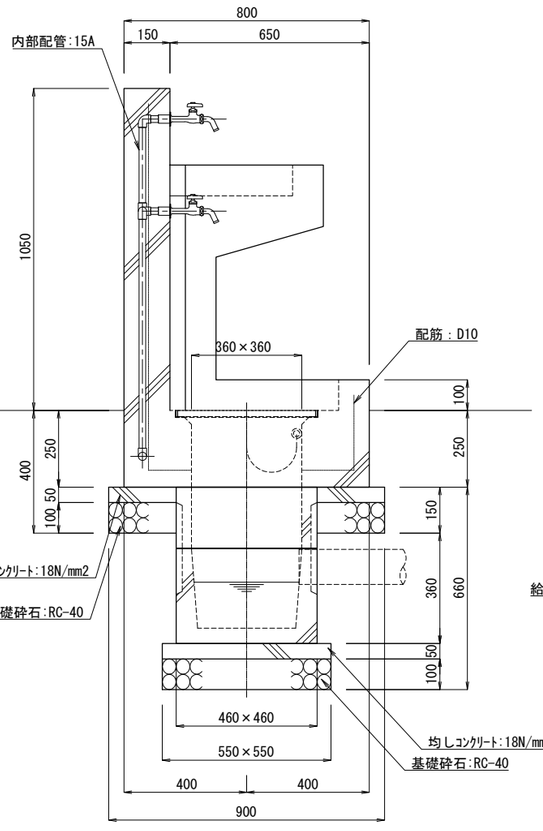

断面図

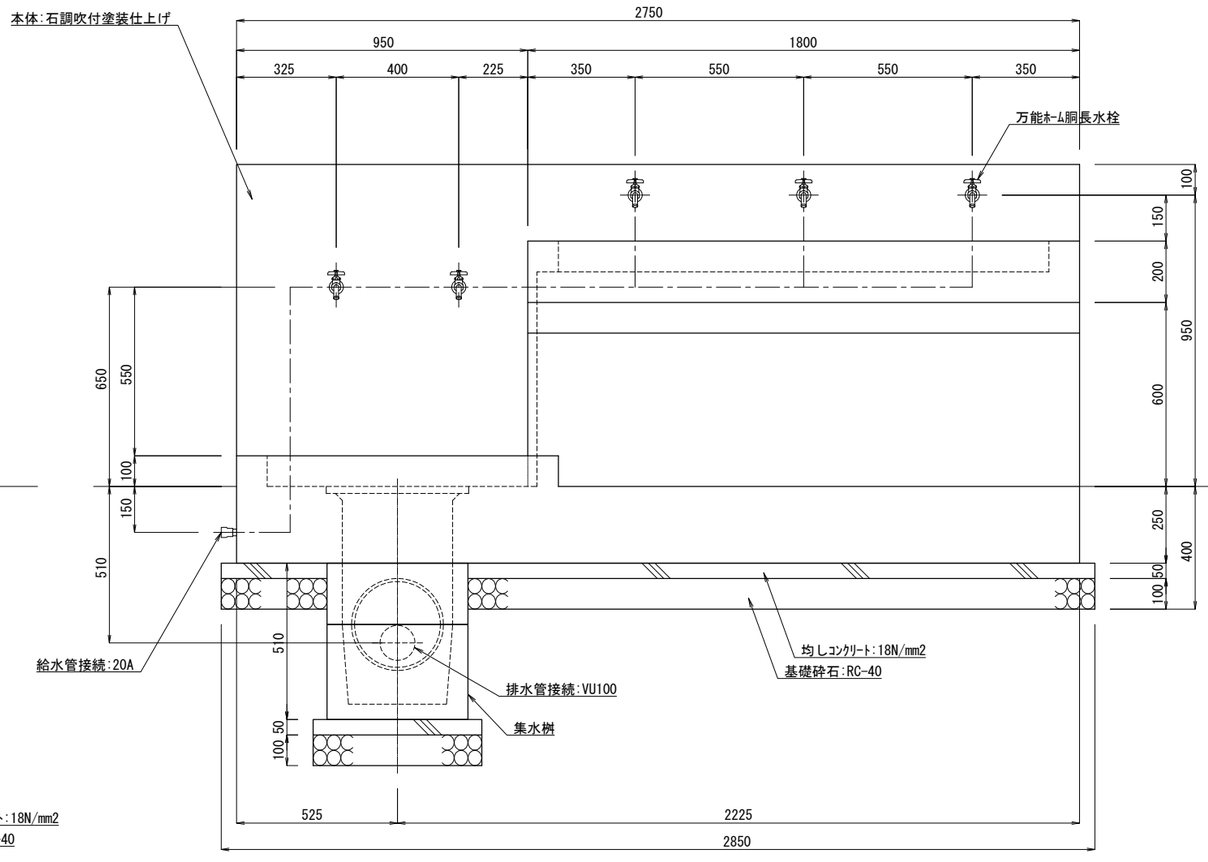


正面図

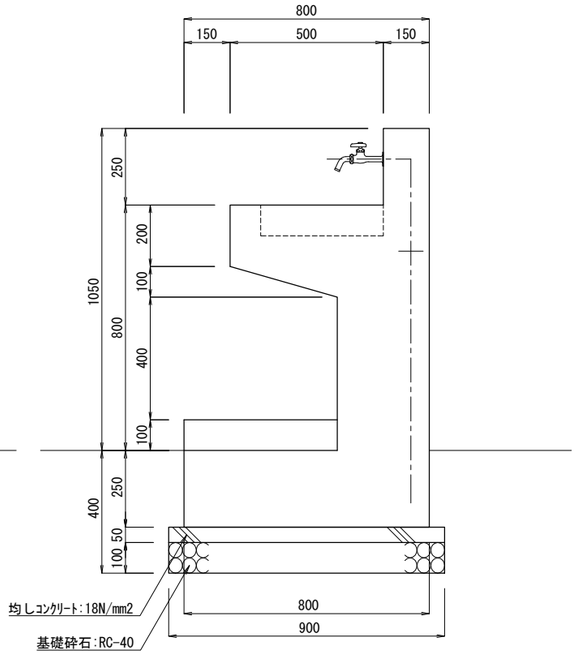


側面図


備考	設計者・設計事務所名	工事名	図面内容	縮尺	設計	図面番号
	株式会社シーラカンスアンドアソシエイツ 愛知県名古屋市中区大須3-5-13HASE-BLDG.1　6Ｆ 一級建築士事務所　愛知県知事登録（い-30）第9152号 宇野　享（一級建築士　第246066号）良知　康晴（一級建築士　第361862号）	三次市立十日市小・中学校改築　建築主体工事	手足洗い場構造図	1/10（A1） 1/20（A3）	令和8年	AL-31

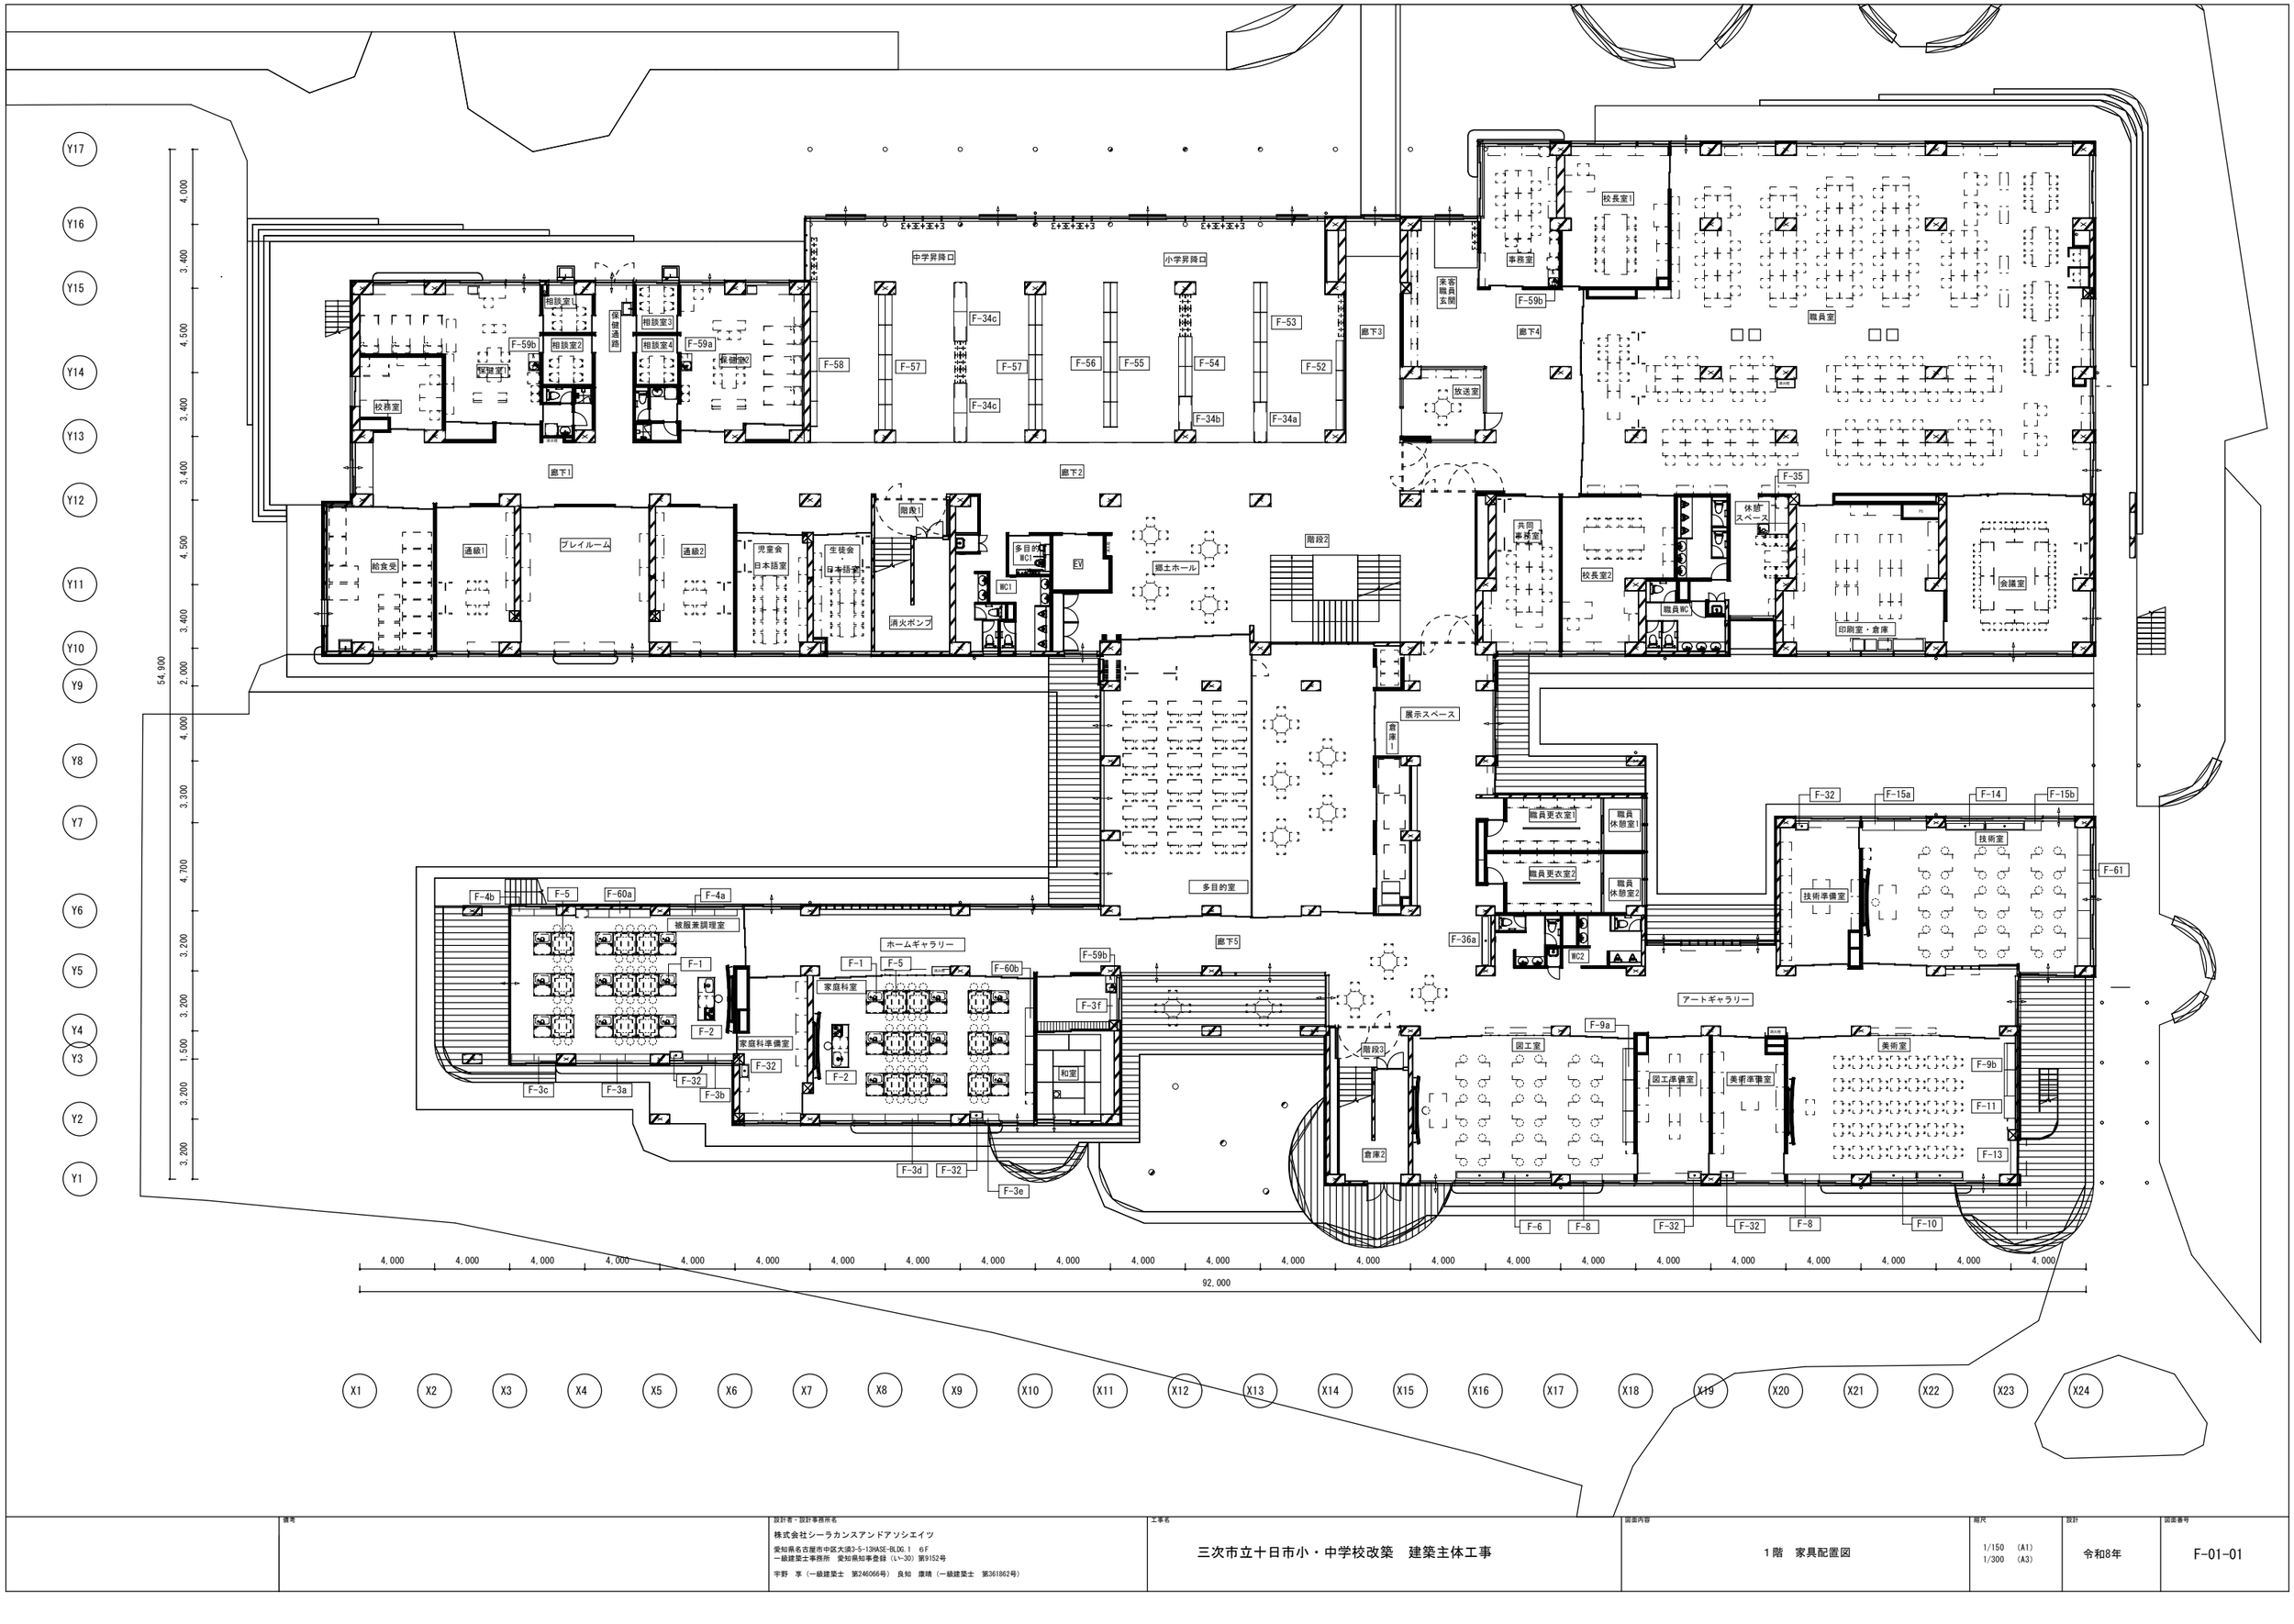

備考	設計者・設計事務所名	工事名	図面内容	縮尺	設計	図面番号
	株式会社シーラカンスアンドアソシエイツ 愛知県名古屋市中区大須3-5-13HASE-BLDG.1 6F 一級建築士事務所 愛知県知事登録（い-30）第9152号 宇野 享（一級建築士 第246066号） 良知 康晴（一級建築士 第361862号）	三次市立十日市小・中学校改築 建築主体工事	1階 家具配置図	1/150 (A1) 1/300 (A3)	令和8年	F-01-01

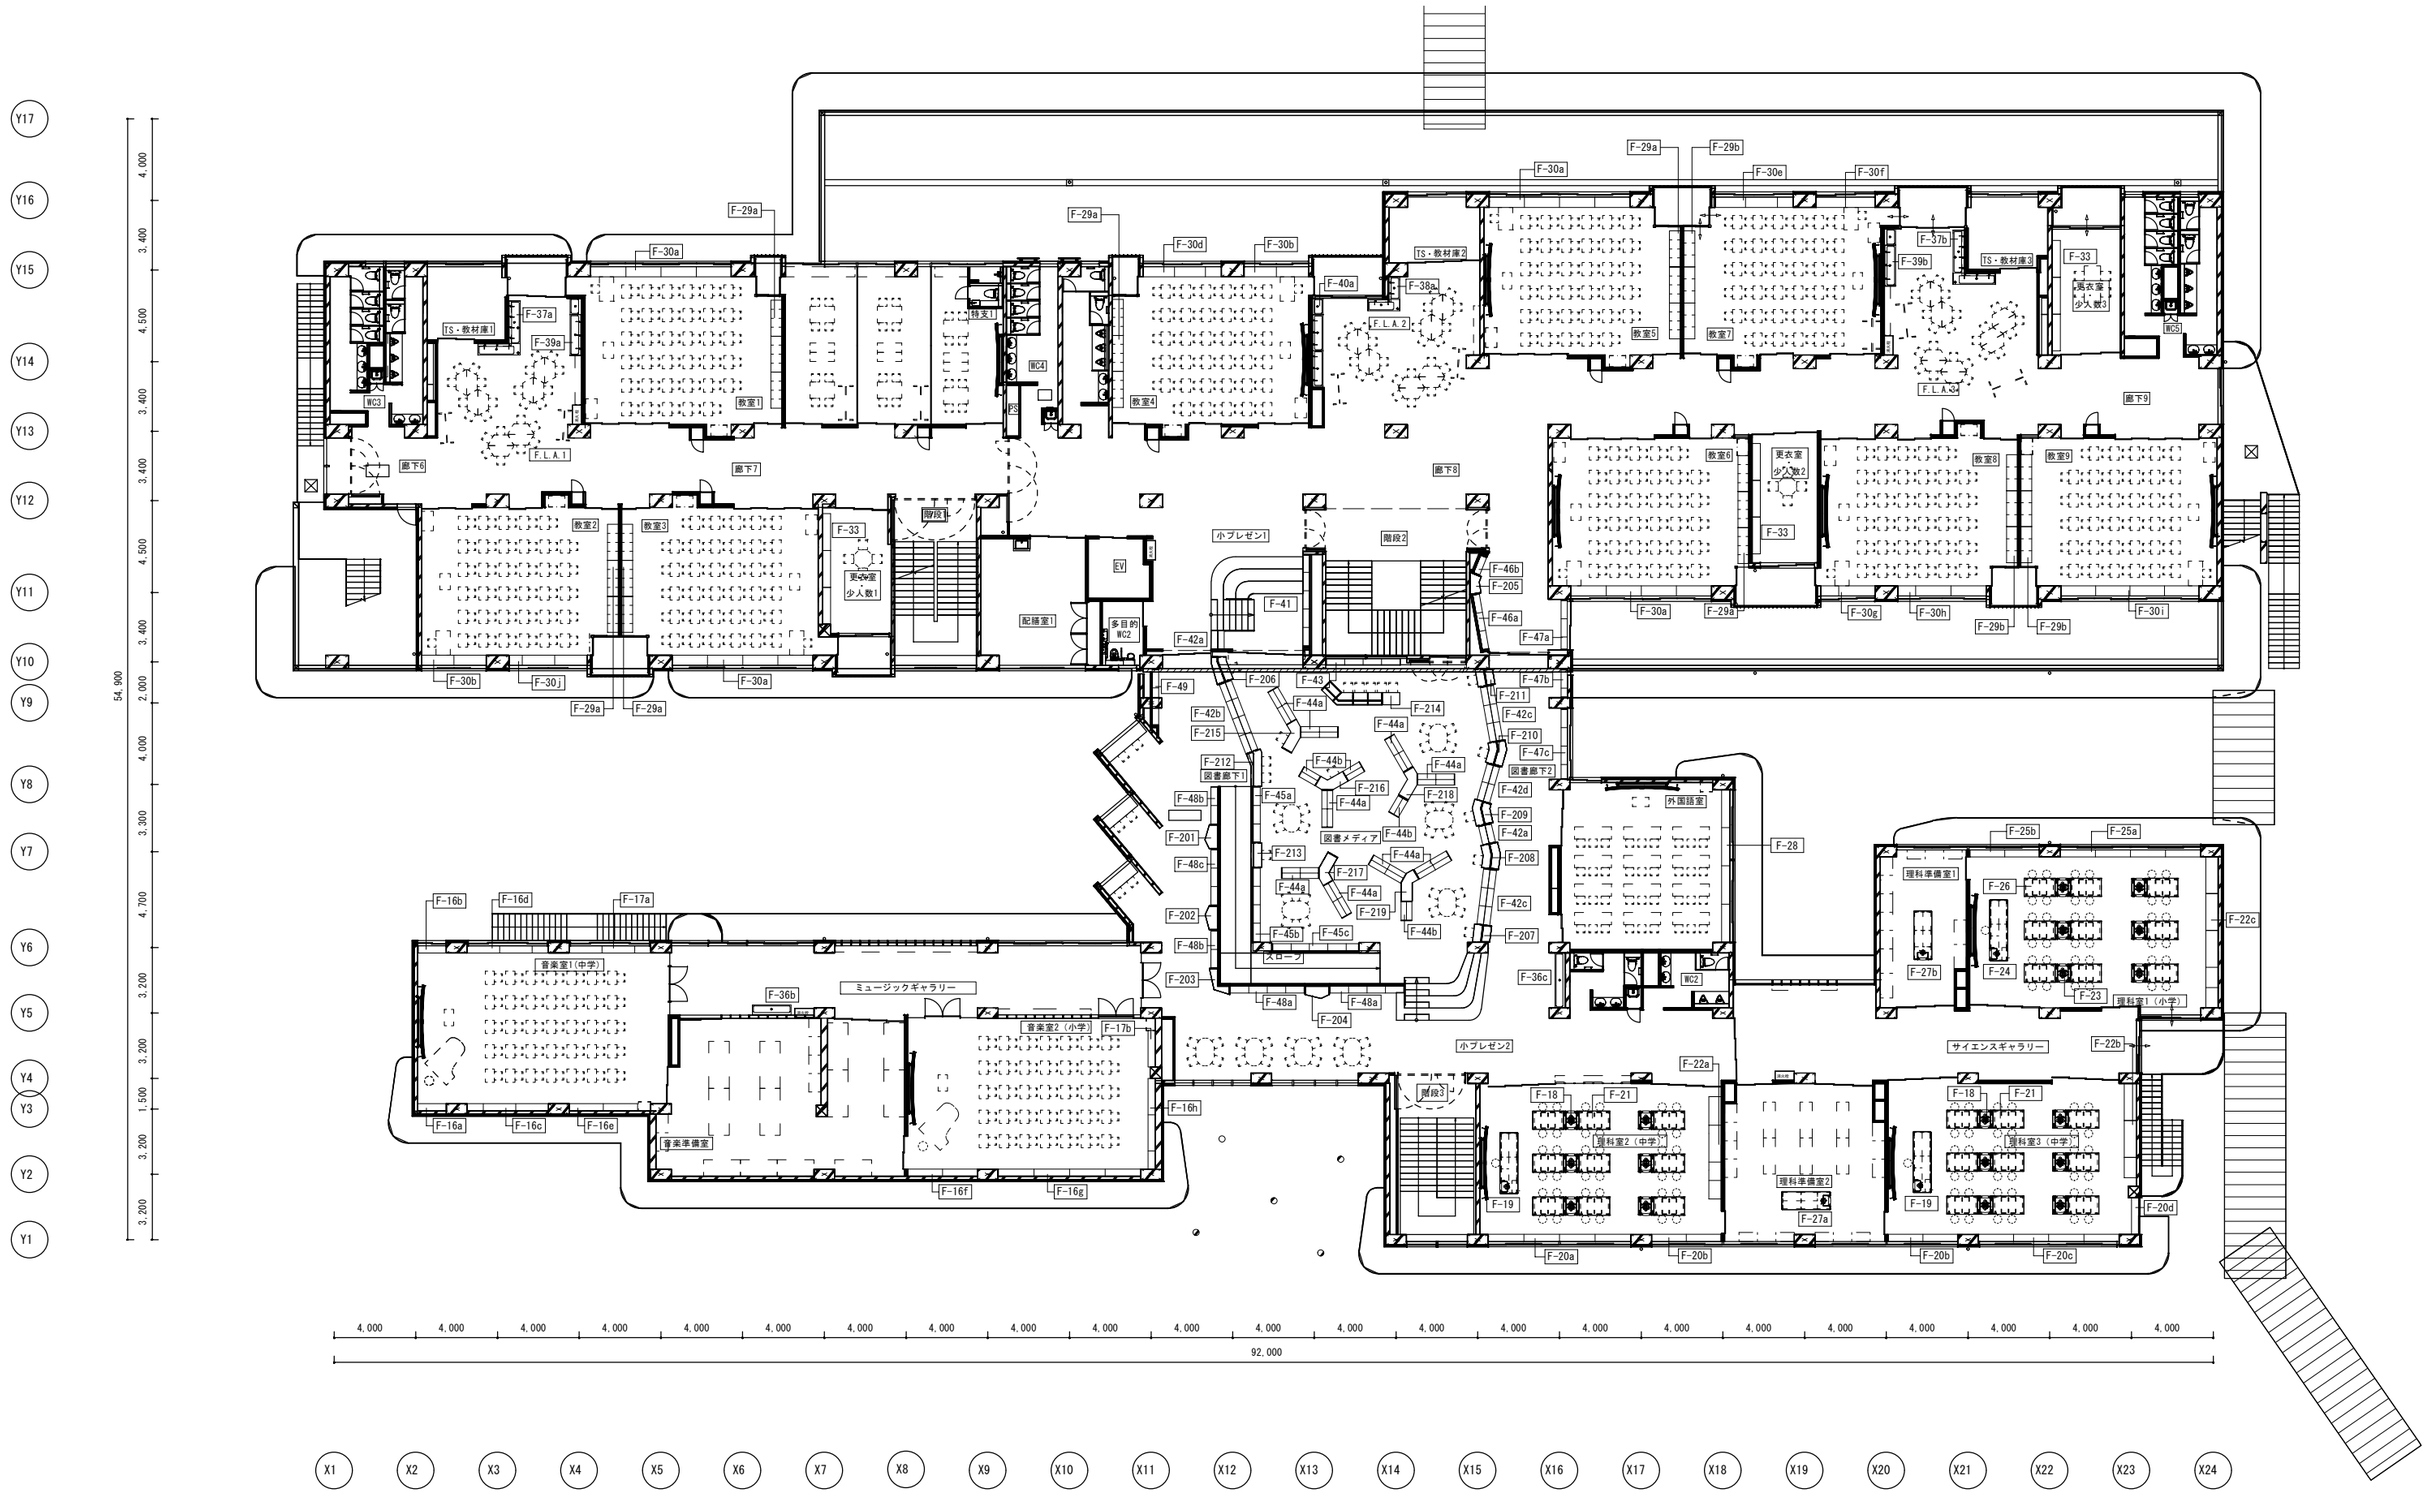

備考	設計者・設計事務所名	工事名	図面内容	縮尺	設計	図面番号
	株式会社シーラカンスアンドアソシエイツ 愛知県名古屋市中区大須3-5-13NASE-BLDG.1 6F 一級建築士事務所 愛知県知事登録（い-30）第9152号 宇野 享（一級建築士 第246066号） 良知 康晴（一級建築士 第361862号）	三次市立十日市小・中学校改築 建築主体工事	2階 家具配置図	1/150 (A1) 1/300 (A3)	令和8年	F-01-02

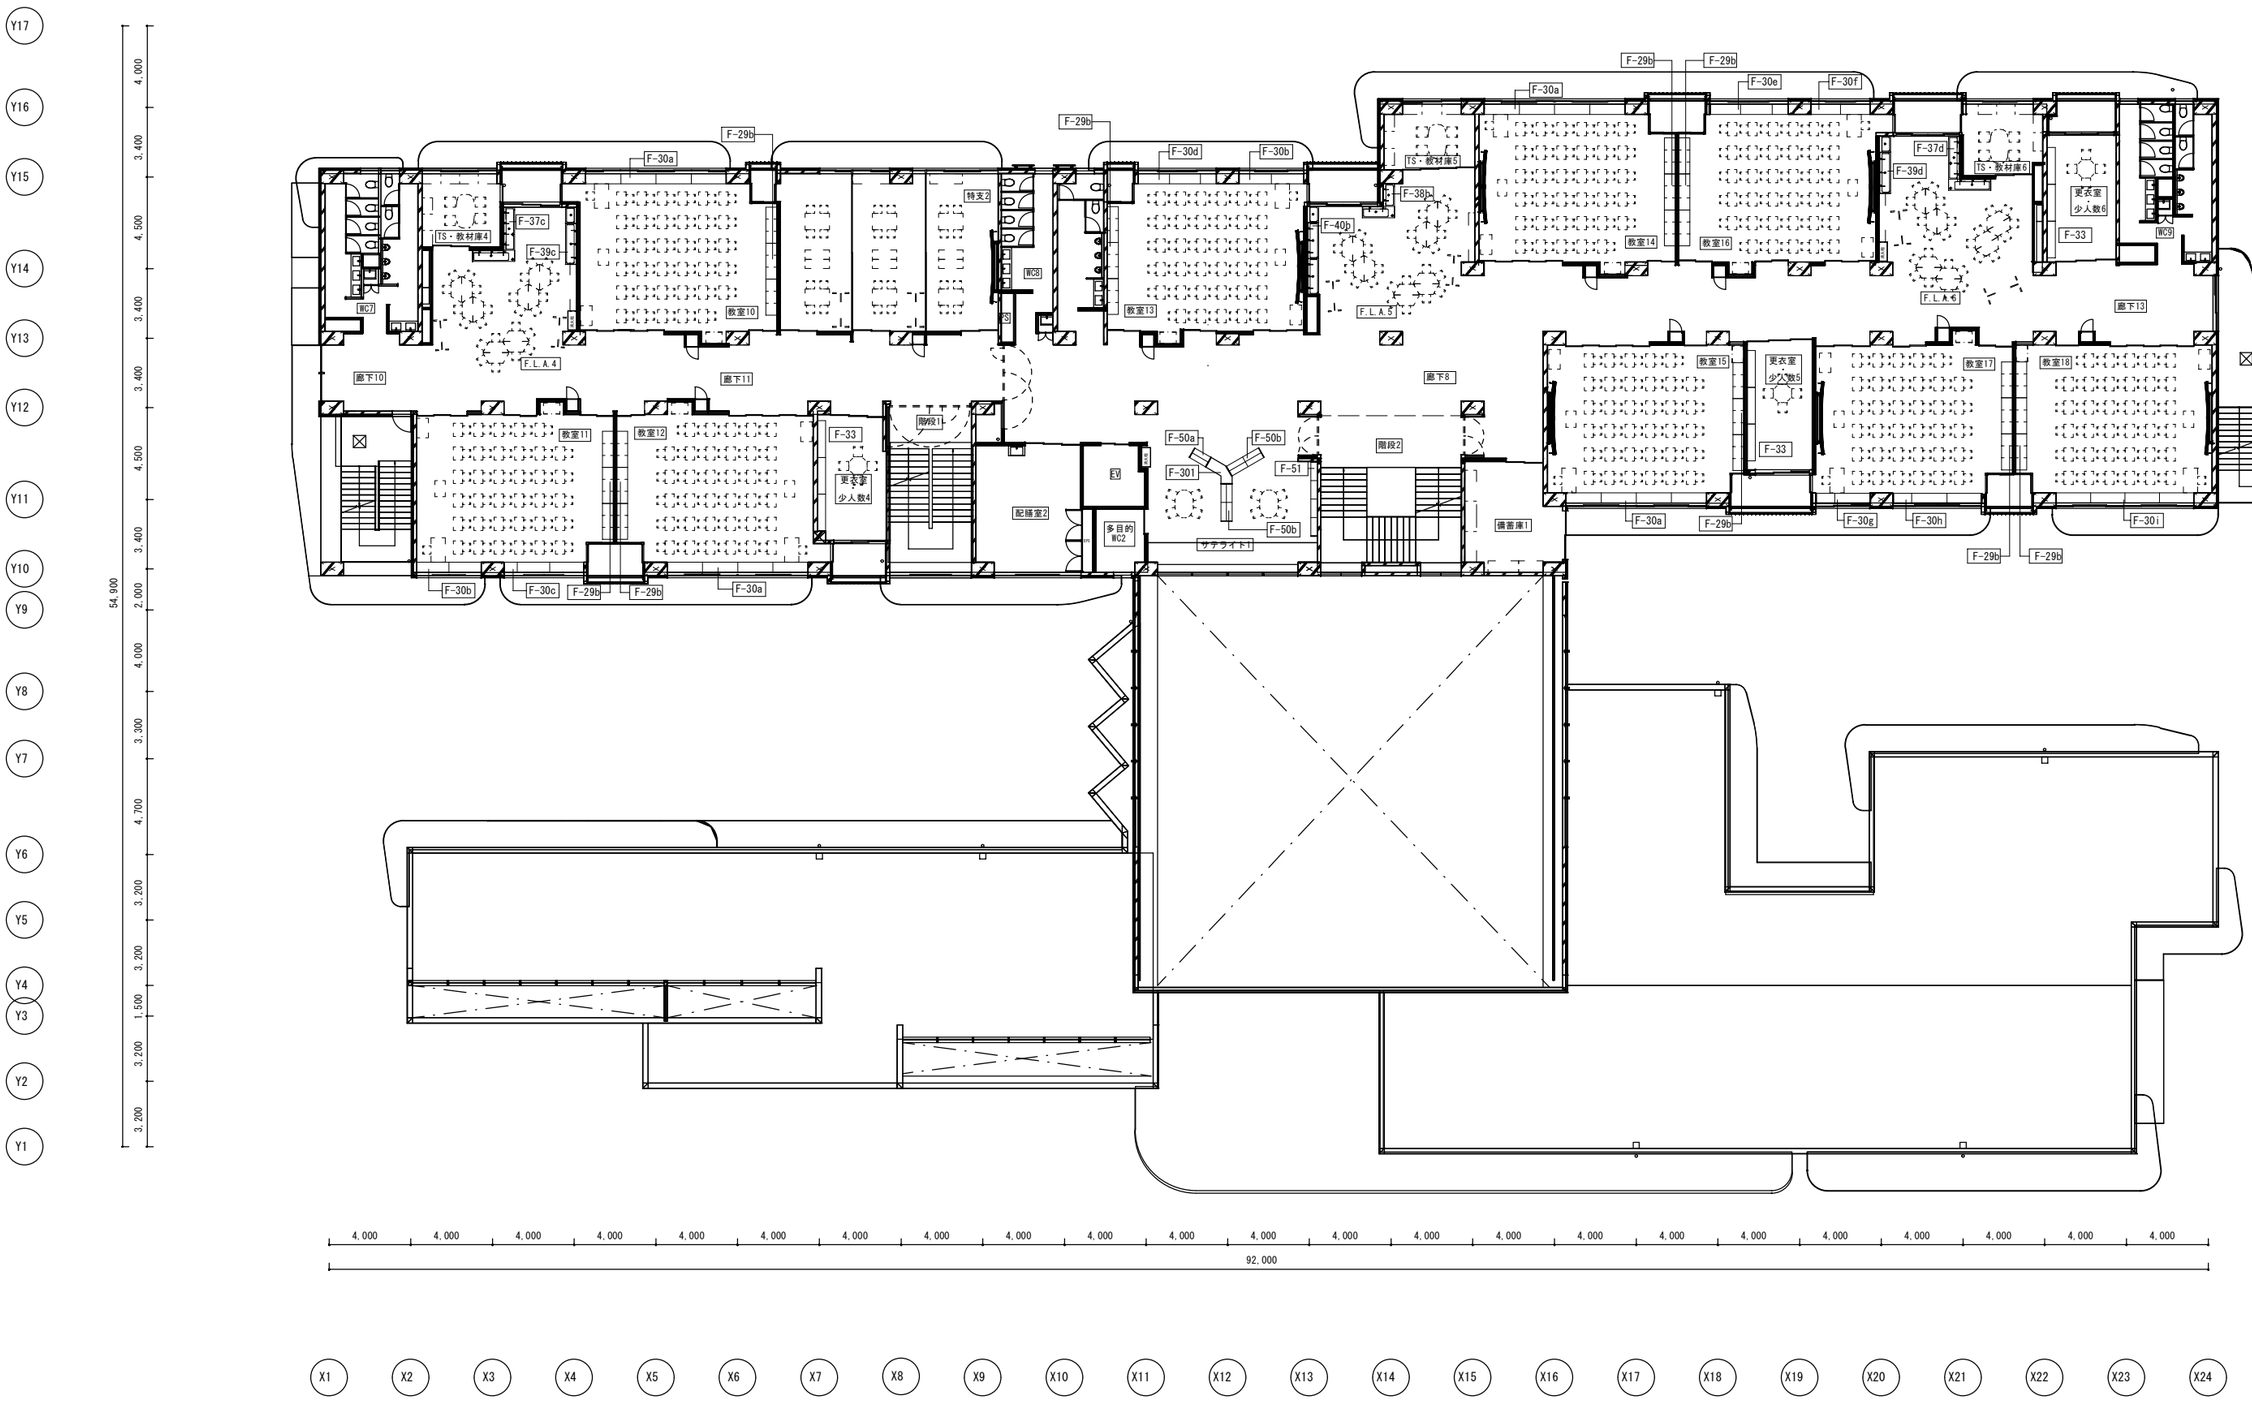


備考	設計者・設計事務所名	工事名	図面内容	縮尺	設計	図面番号
	株式会社シーラカンスアンドアソシエイツ 愛知県名古屋市中区大須3-5-13HASE-BLDG.1 6F 一級建築士事務所 愛知県知事登録（い-30）第9152号 宇野 享（一級建築士 第246066号） 良知 康晴（一級建築士 第361862号）	三次市立十日市小・中学校改築 建築主体工事	3階 家具配置図	1/150 (A1) 1/300 (A3)	令和8年	F-01-03





備考	設計者・設計事務所名	工事名	図面内容	縮尺	設計	図面番号
	株式会社シーラカンスアンドアソシエイツ 愛知県名古屋市中区大須3-5-13NASE-BLDG.1 6F 一級建築士事務所 愛知県知事登録（い-30）第9152号 宇野 享（一級建築士 第246066号） 良知 康晴（一級建築士 第361862号）	三次市立十日市小・中学校改築 建築主体工事	4階 家具配置図	1/150 (A1) 1/300 (A3)	令和8年	F-01-04

F-201	エリア：図書メディア	BOX_01	数量：1台	A1 1/10 A3 1/20

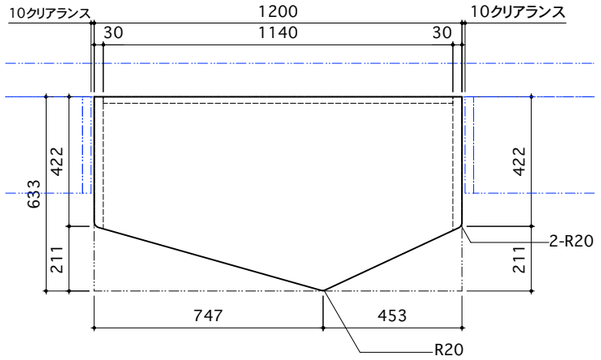


A-A' 断面図

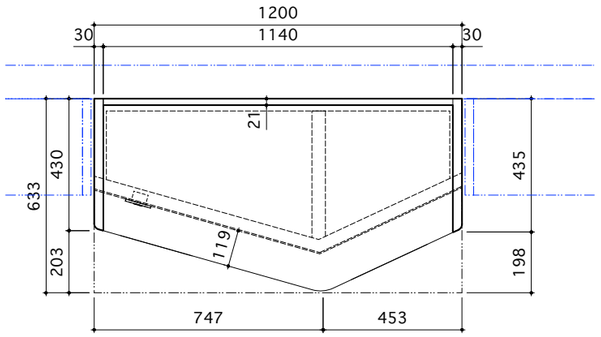

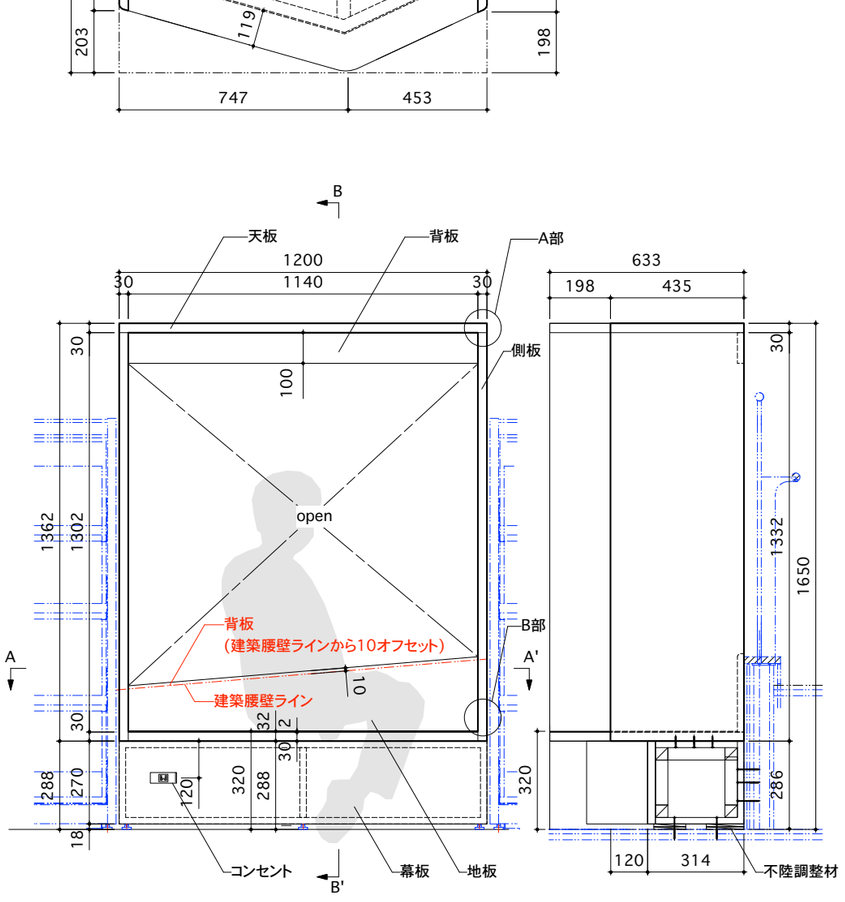


仕上げ	
天板,側板,背板	MDF材 t=30,21mm (針葉樹タイプ) 染色の上ウレタンクリア 塗装
地板	MDF材 t=30mm (針葉樹タイプ) 染色の上ウレタンクリア 塗装 ファニチャーリノリウム t=2mm 練付け
幕板	MDF材 t=21mm (針葉樹タイプ) 染色の上ウレタンクリア 塗装 台座に練付けまたはドッコにて設置
コンセント	家具用コンセント1口×1箇所
特記事項	現場調査、採寸の上、寸法最終決定 木部ジョイントは強固とし、必要であれば補強を行う事 別紙 [BOX共通詳細図] 参照 両側に設置される本棚側からビス固定後、シール施工 家具用コンセント本体は家具工事、配線、接続は設備工事とする。 染色の色味は全4種とする。


A,B部 詳細図
A1_1/2 A3_1/4

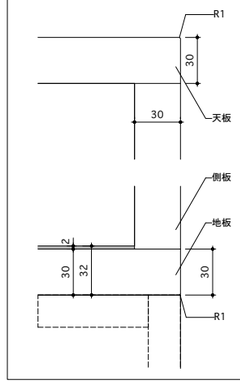


B-B' 断面図

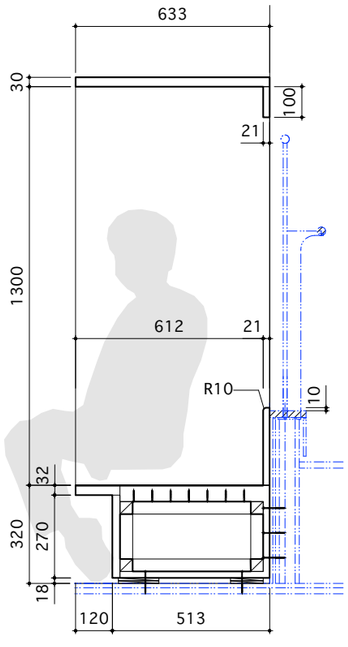


F-202	エリア：図書メディア	BOX_02	数量：1台	A1 1/10 A3 1/20

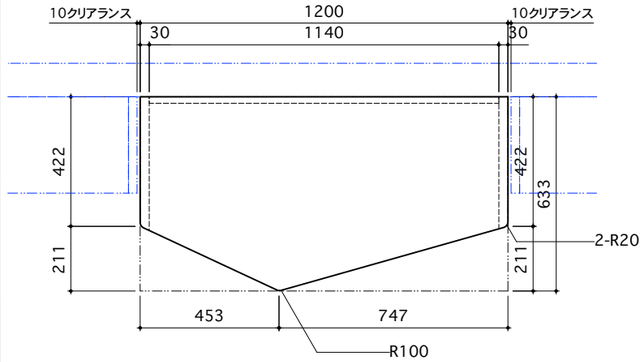

A-A' 断面図

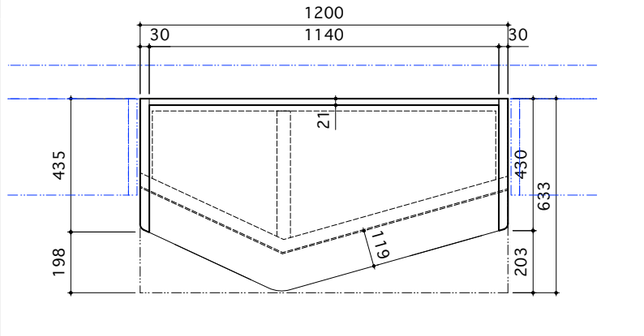

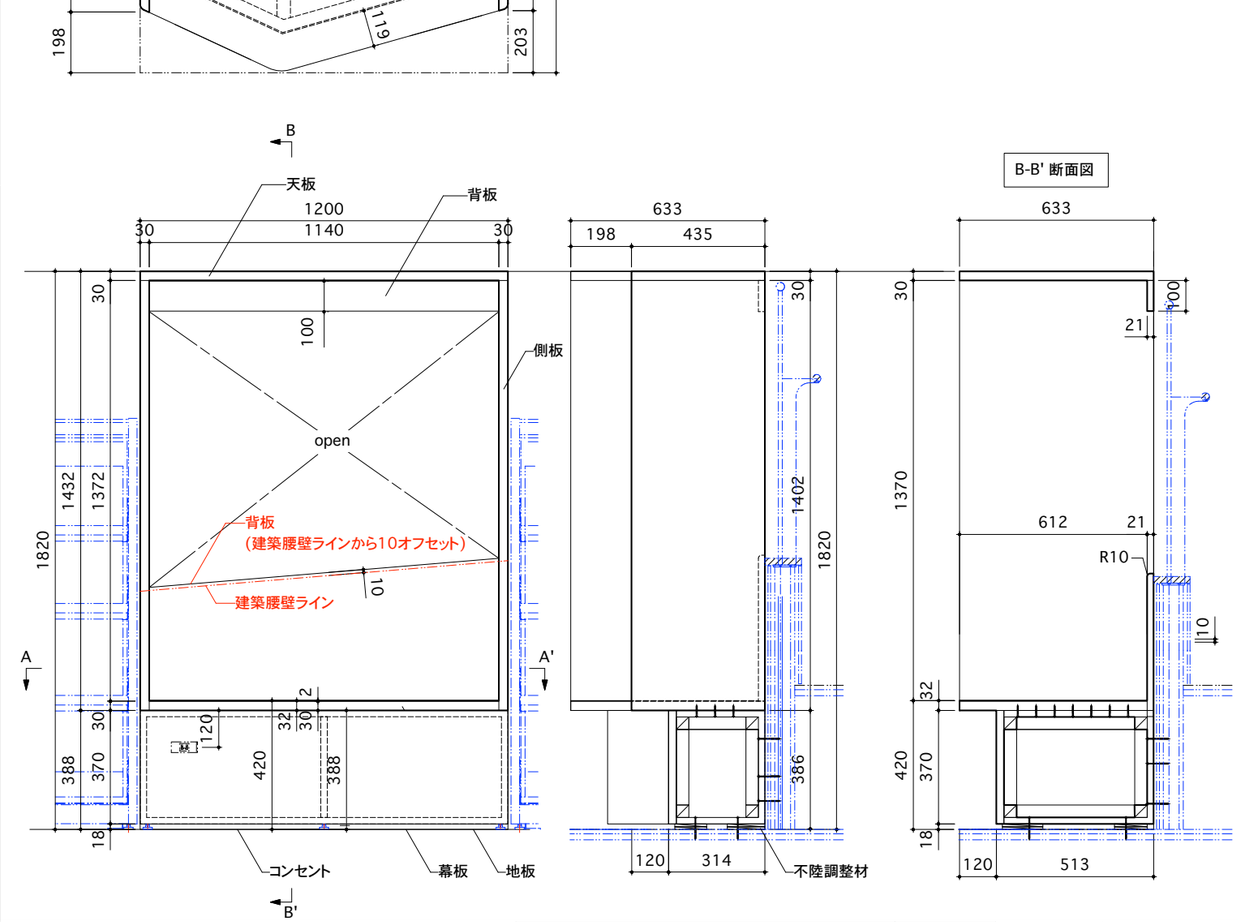


仕上げ	
天板,側板,背板	MDF材 t=30,21mm (針葉樹タイプ) 染色の上ウレタンクリア 塗装
地板	MDF材 t=30mm (針葉樹タイプ) 染色の上ウレタンクリア 塗装 ファニチャーリノリウム t=2mm 練付け
幕板	MDF材 t=21mm (針葉樹タイプ) 染色の上ウレタンクリア 塗装 台座に練付けまたはドッコにて設置
コンセント	家具用コンセント1口×1箇所
特記事項	現場調査、採寸の上、寸法最終決定 木部ジョイントは強固とし、必要であれば補強を行う事 別紙 [BOX共通詳細図] 参照 両側に設置される本棚側からビス固定後、シール施工 家具用コンセント本体は家具工事、配線、接続は設備工事とする。 染色の色味は全4種とする。

備考	設計者・設計事務所名 株式会社シーラカンスアンドアソシエイツ 愛知県名古屋市中区大須3-5-13HASE-BLDG.1　6F 一級建築士事務所　愛知県知事登録（い-30）第9152号 宇野　享（一級建築士　第246066号）良知　康晴（一級建築士　第361862号）	工事名 三次市立十日市小・中学校改築　建築主体工事	図面内容 家具詳細図	縮尺 A1　1/50 A3 1/100	設計 令和8年	図面番号 F-02-01


F-203	エリア：図書メディア	BOX_03	数量：1台	A1 1/10 A3 1/20	F-204	エリア：図書メディア	BOX_04	数量：1台	A1 1/10 A3 1/20

仕上げ	
天板,側板,背板	MDF材 t=30,21mm (針葉樹タイプ) 染色の上ウレタンクリア 塗装
地板	MDF材 t=30mm (針葉樹タイプ) 染色の上ウレタンクリア 塗装 ファニチャーリノリウム t=2mm 練付け
幕板	MDF材 t=21mm (針葉樹タイプ) 染色の上ウレタンクリア 塗装 台座に練付けまたはドッコにて設置
コンセント	家具用コンセント1口 × 1箇所
特記事項	現場調査、採寸の上、寸法最終決定 木部ジョイントは強固とし、必要であれば補強を行う事 別紙 [BOX共通詳細図] 参照 両側に設置される本棚側からビス固定後、シール施工 家具用コンセント本体は家具工事、配線、接続は設備工事とする。 染色の色味は全4種とする。 天板強度が不安な場合はフラッシュ構造とし内部をスチールにて補強する。


仕上げ	
天板,側板,背板	MDF材 t=30,21mm (針葉樹タイプ) 染色の上ウレタンクリア 塗装
地板	MDF材 t=30mm (針葉樹タイプ) 染色の上ウレタンクリア 塗装 ファニチャーリノリウム t=2mm 練付け
幕板	MDF材 t=21mm (針葉樹タイプ) 染色の上ウレタンクリア 塗装 台座に練付けまたはドッコにて設置
コンセント	家具用コンセント1口 × 1箇所
特記事項	現場調査、採寸の上、寸法最終決定 木部ジョイントは強固とし、必要であれば補強を行う事 別紙 [BOX共通詳細図] 参照 両側に設置される本棚側からビス固定後、シール施工 家具用コンセント本体は家具工事、配線、接続は設備工事とする。 染色の色味は全4種とする。

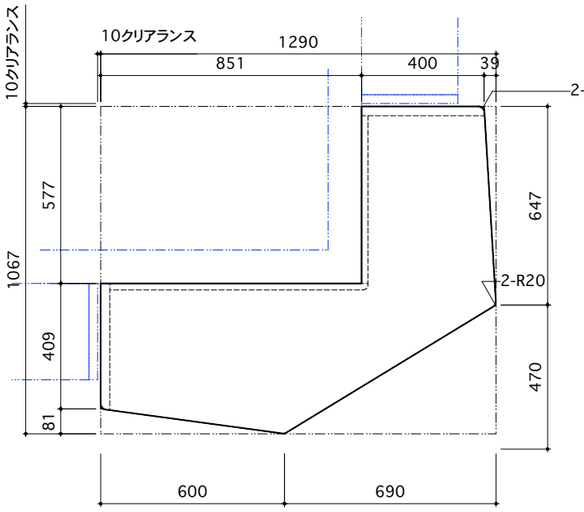



A-A' 断面図

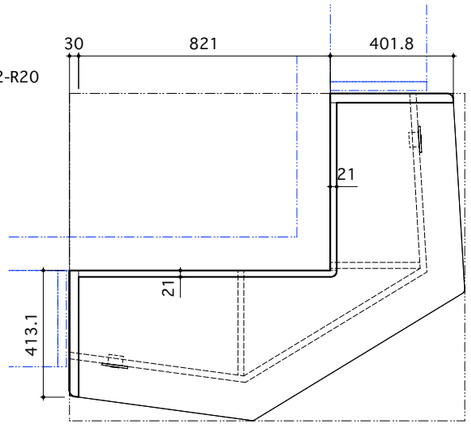



B-B' 断面図

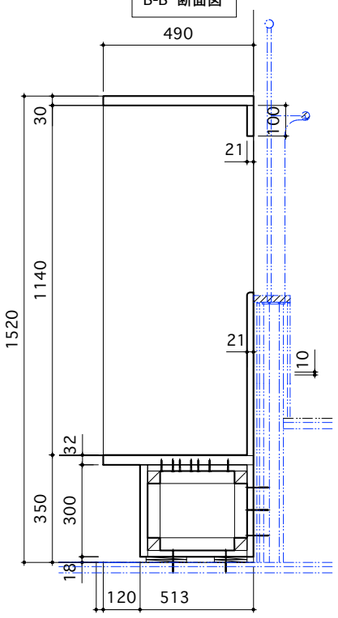

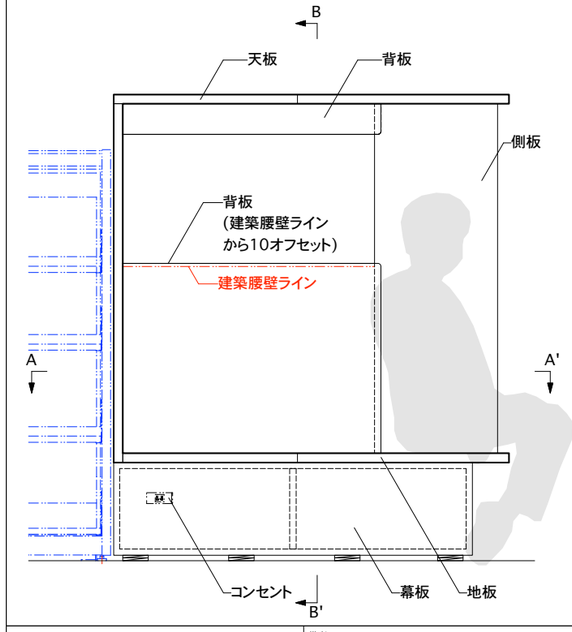


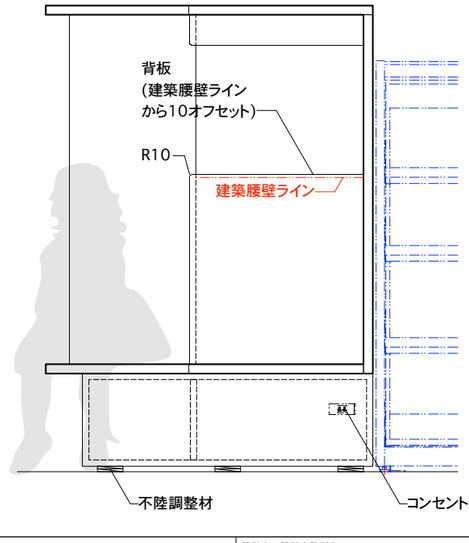

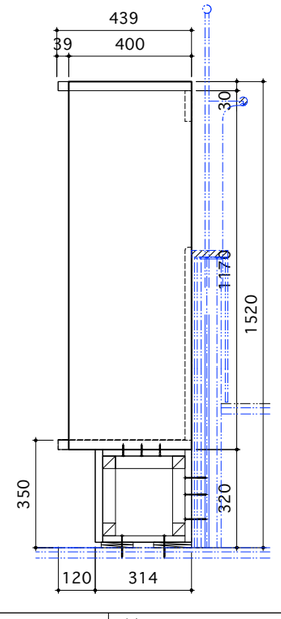


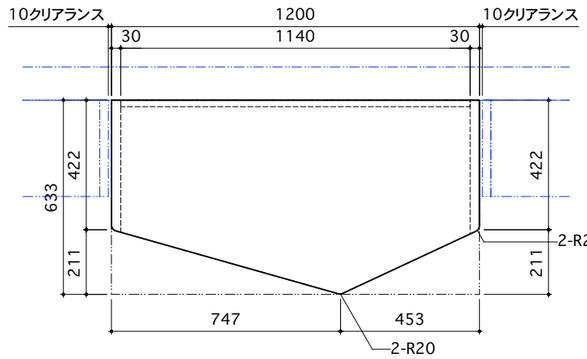



A-A' 断面図

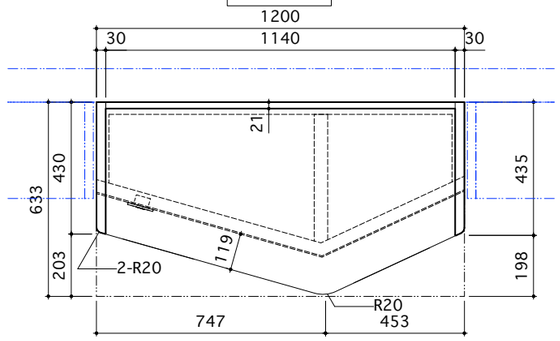

B-B' 断面図

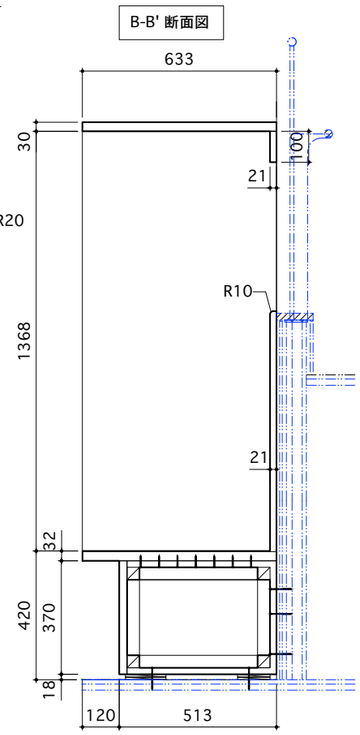


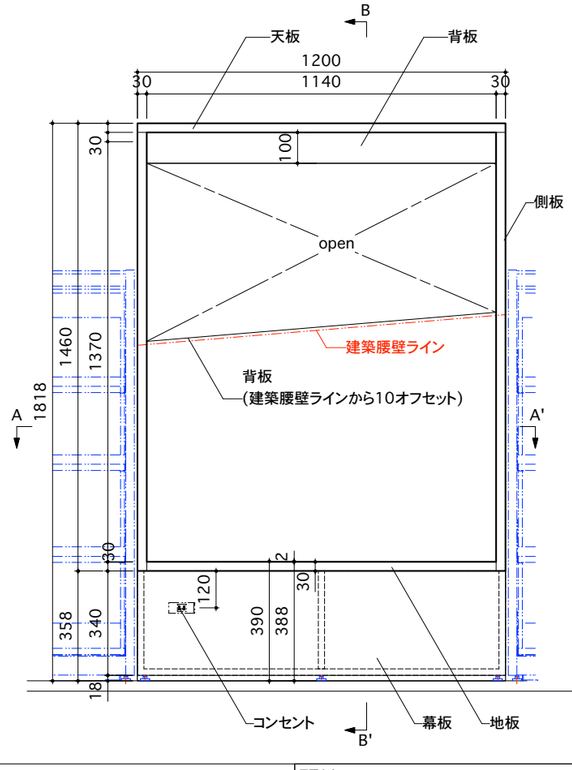

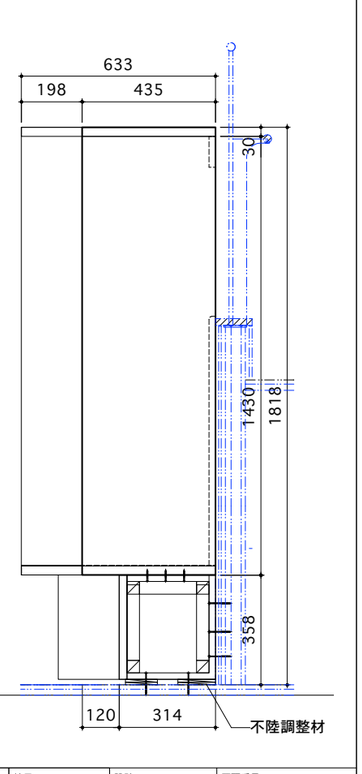


備考	設計者・設計事務所名 株式会社シーラカンスアンドアソシエイツ 愛知県名古屋市中区大須3-5-13HASE-BLDG.1　6F 一級建築士事務所　愛知県知事登録（い-30）第9152号 宇野　享（一級建築士　第246066号）　良知　康晴（一級建築士　第361862号）	工事名 三次市立十日市小・中学校改築　建築主体工事	図面内容 家具詳細図	縮尺 A1　1/50 A3 1/100	設計 令和8年	図面番号 F-02-02


F-205	エリア：2F図書エリア	BOX_05	数量：1台	A1 1/10 A3 1/20	

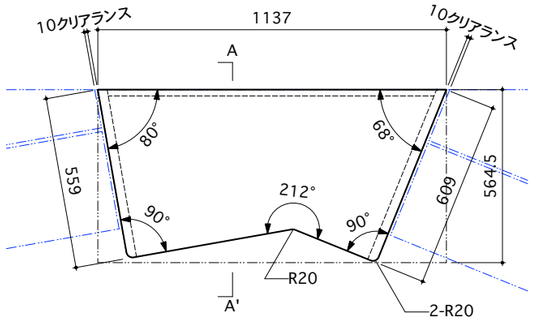


A-A' 断面図

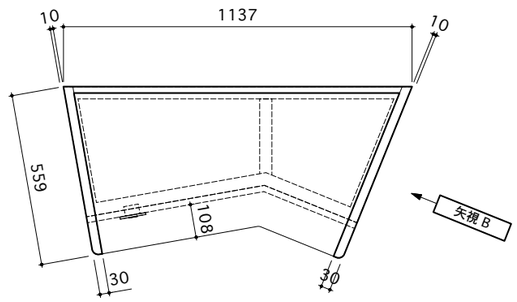


仕上げ	
天板,側板,背板	MDF材 t=30,21mm (針葉樹タイプ) 染色の上ウレタンクリア 塗装
地板	MDF材 t=30mm (針葉樹タイプ) 染色の上ウレタンクリア 塗装 ファニチャーリノリウム t=2mm 練付け
幕板	MDF材 t=21mm (針葉樹タイプ) 染色の上ウレタンクリア 塗装 台座に練付けまたはドッコにて設置
コンセント	家具用コンセント1口 ×1箇所
特記事項	現場調査、採寸の上、寸法最終決定 木部ジョイントは強固とし、必要であれば補強を行う事 別紙 [BOX共通詳細図] 参照 両側に設置される本棚側からビス固定後、シール施工 家具用コンセント本体は家具工事、配線、接続は設備工事とする。 染色の色味は全4種とする。

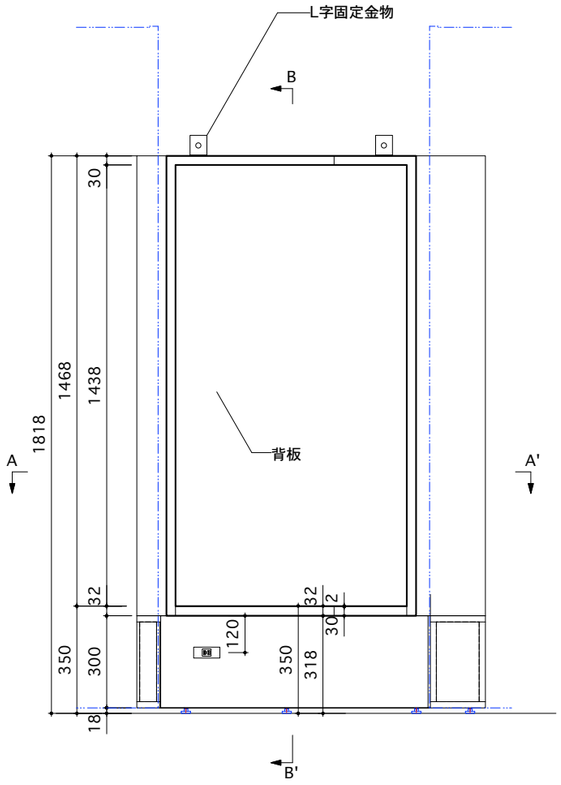

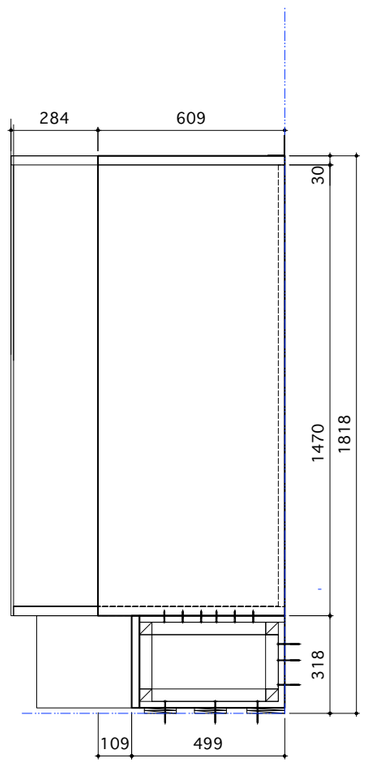

矢視B

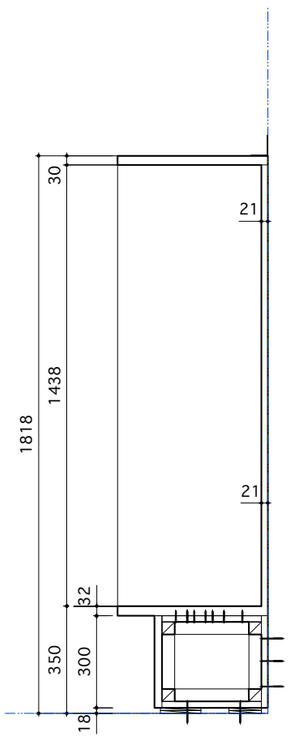


B-B' 断面図


備考	設計者・設計事務所名 株式会社シーラカンスアンドアソシエイツ 愛知県名古屋市中区大須3-5-13HASE-BLDG.1　6F 一級建築士事務所　愛知県知事登録（い-30）第9152号 宇野　享（一級建築士　第246066号） 良知　康晴（一級建築士　第361862号）	工事名 三次市立十日市小・中学校改築　建築主体工事	図面内容 家具詳細図	縮尺 A1　1/50 A3 1/100	設計 令和8年	図面番号 F-02-03

F-206	エリア：2F図書エリア	BOX_06	数量：1台	A1 1/10 A3 1/20	


仕上げ	
天板,側板,地板,背板	MDF材 t=30,24mm (針葉樹タイプ) 染色の上ウレタンクリア 塗装
デスク天板,地板	MDF材 t=30mm (針葉樹タイプ) 染色の上ウレタンクリア 塗装 ファニチャーリノリウム t=2mm 練付け
幕板B	MDF材 t=12mm (針葉樹タイプ) 染色の上ウレタンクリア 塗装 コネクターボルトにて本体へ取付け
幕板A	MDF材 t=4mm (針葉樹タイプ) 染色の上ウレタンクリア 塗装 台座に練付けまたはドッコにて設置
幕板A	MDF材 t=4mm (針葉樹タイプ) 染色の上ウレタンクリア 塗装 台座に練付けまたはドッコにて設置
コンセント	家具用コンセント1口 × 2箇所
手摺り	ST丸パイプ φ27.2 + 支柱部 φ22.2 印籠固定用ベース t=3.2mm 天板裏ヘビス固定
転び留め	STフラットバー t=3mm H38mm メラミン焼付け塗装 天板スリット加工(深さ8mm)に接着固定
特記事項	現場調査、採寸の上、寸法最終決定 木部ジョイントは強固とし、必要であれば補強を行う事 別紙 [BOX共通詳細図] 参照 両側に設置される本棚側からビス固定後、シール施工 家具用コンセント本体は家具工事、配線、接続は設備工事とする。 染色の色味は全4種とする。

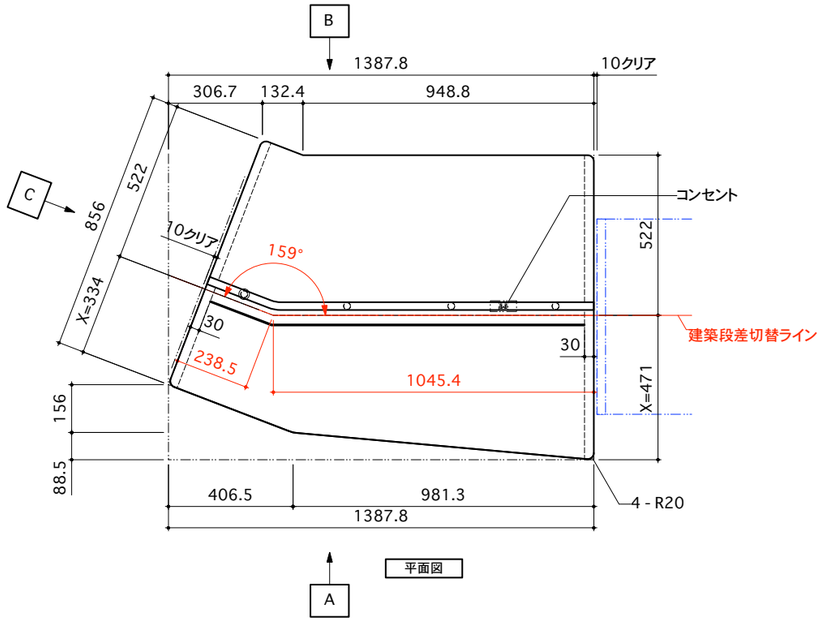


平面図

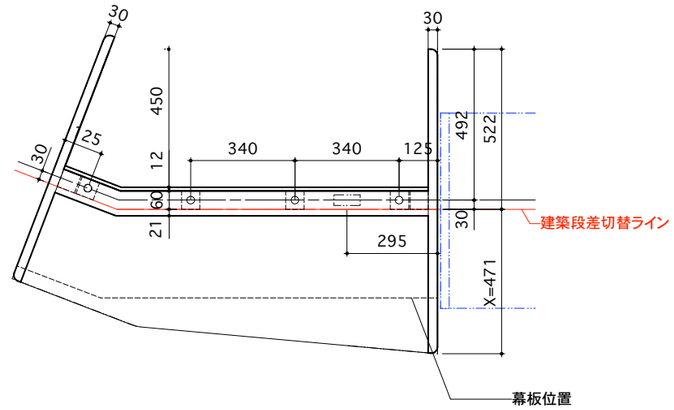


A-A'断面図

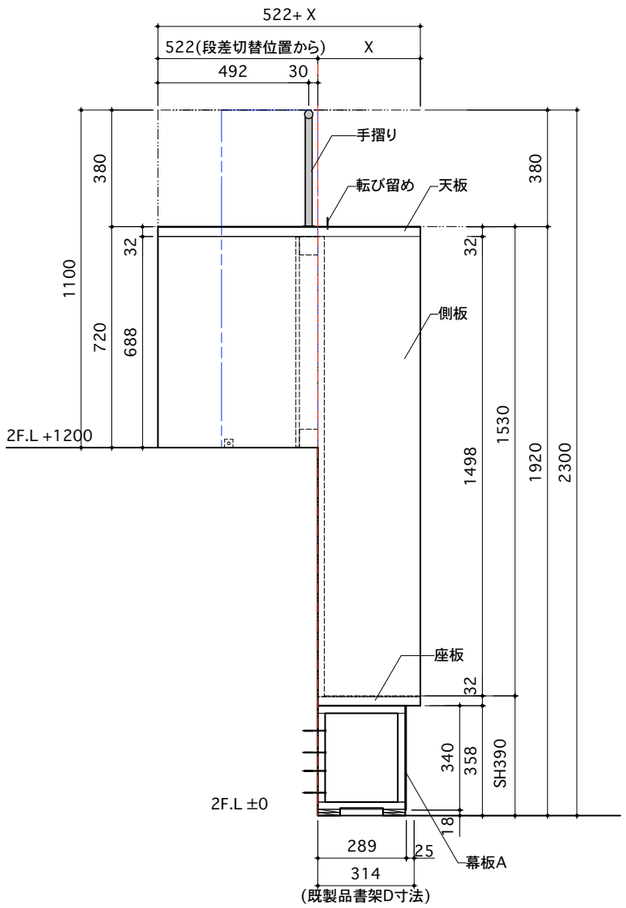

矢視 C

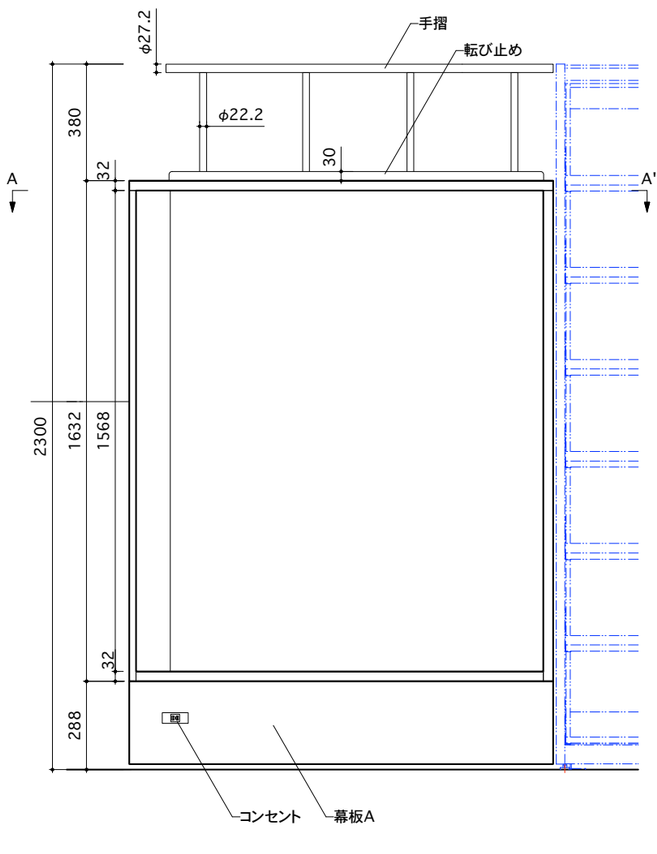

矢視 A

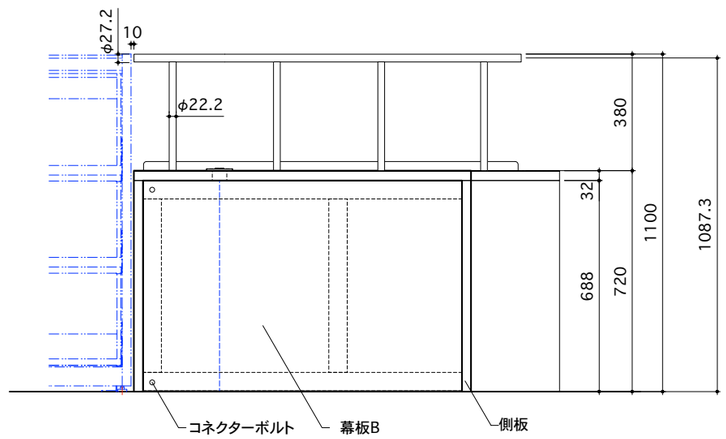


矢視 B


備考		設計者：設計事務所名 株式会社シーラカンスアンドアソシエイツ 愛知県名古屋市中区大須3-5-13HASE-BLDG.1 6F 一級建築士事務所 愛知県知事登録（い-30）第9152号 宇野 享（一級建築士 第246066号） 良知 康晴（一級建築士 第361862号）	工事名 三次市立十日市小・中学校改築 建築主体工事	図面内容 家具詳細図	縮尺 A1 1/50 A3 1/100	設計 令和8年	図面番号 F-02-04

F-207	エリア：2F図書エリア	BOX_07	数量：1台	A1 1/10 A3 1/20	


仕上げ	
天板,側板,地板,背板	MDF材 t=30,24mm (針葉樹タイプ) 染色の上ウレタンクリア 塗装
デスク天板,地板	MDF材 t=30mm (針葉樹タイプ) 染色の上ウレタンクリア 塗装 ファニチャーリノリウム t=2mm 練付け
幕板B	MDF材 t=12mm (針葉樹タイプ) 染色の上ウレタンクリア 塗装 コネクターボルトにて本体へ取付け
幕板A	MDF材 t=4mm (針葉樹タイプ) 染色の上ウレタンクリア 塗装 台座に練付けまたはドッコにて設置
幕板A	MDF材 t=4mm (針葉樹タイプ) 染色の上ウレタンクリア 塗装 台座に練付けまたはドッコにて設置
コンセント	家具用コンセント1口 × 2箇所
手摺り	ST丸パイプ φ27.2 + 支柱部 φ22.2 印籠固定用ベース t=3.2mm 天板裏へビス固定
転び留め	STフラットバー t=3mm H38mm メラミン焼付け塗装 天板スリット加工(深さ8mm)に接着固定
特記事項	現場調査、採寸の上、寸法最終決定 木部ジョイントは強固とし、必要であれば補強を行う事 別紙 [BOX共通詳細図] 参照 両側に設置される本棚側からビス固定後、シール施工 家具用コンセント本体は家具工事、配線、接続は設備工事とする。 染色の色味は全4種とする。

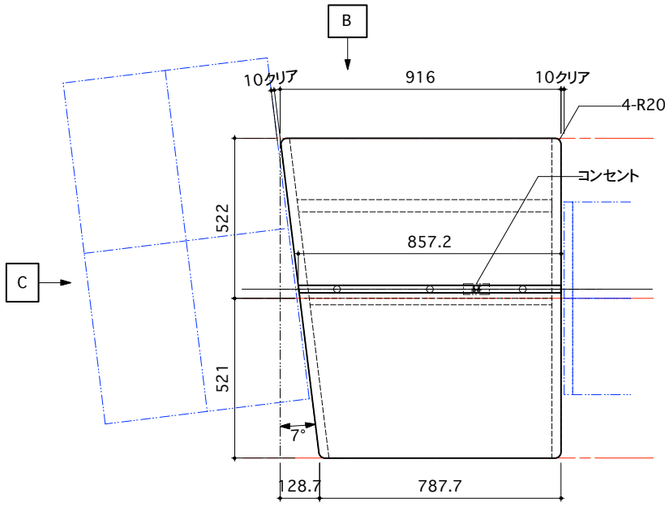


平面図

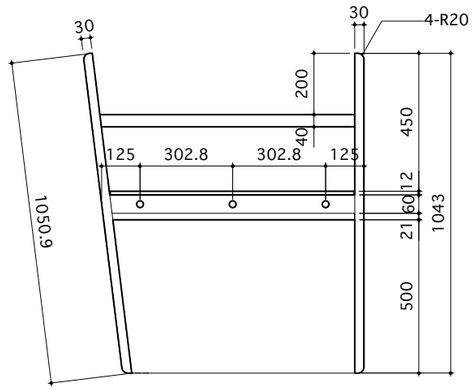


A-A'断面図

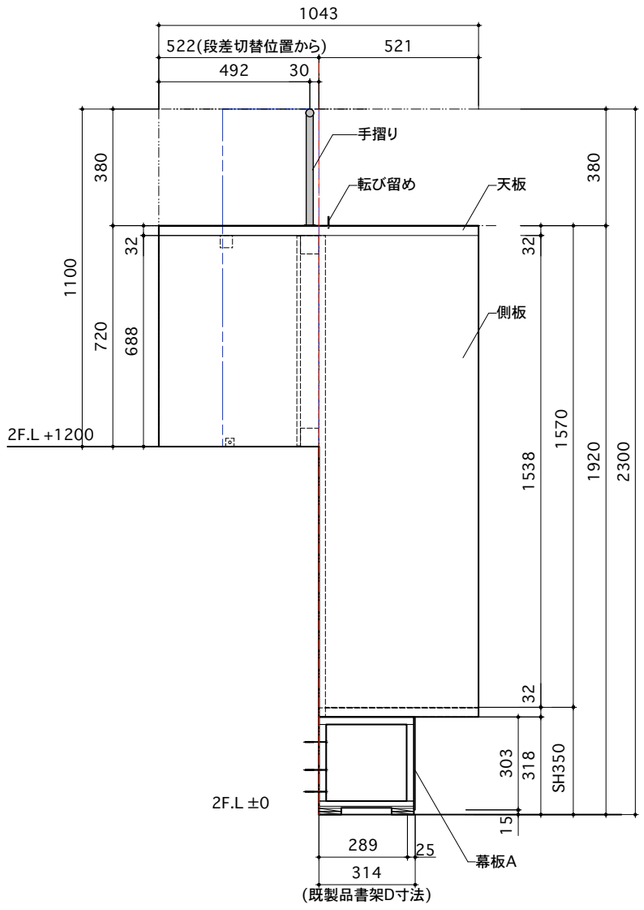

矢視 C

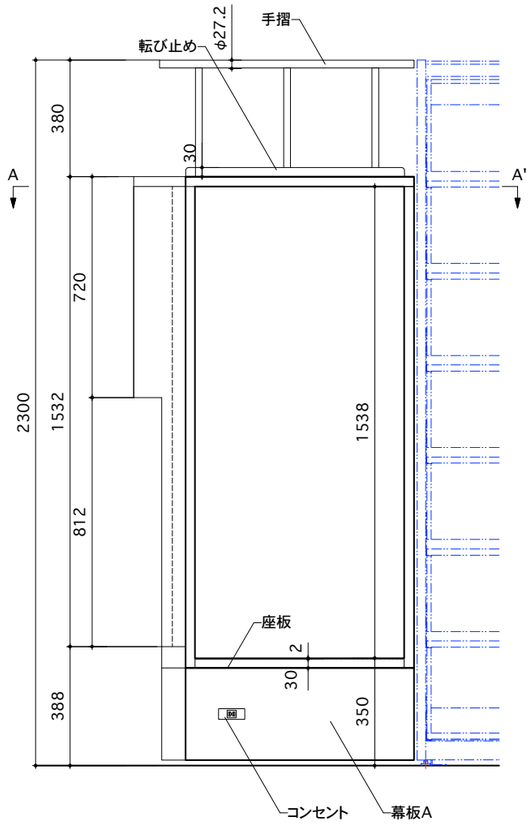

矢視 A

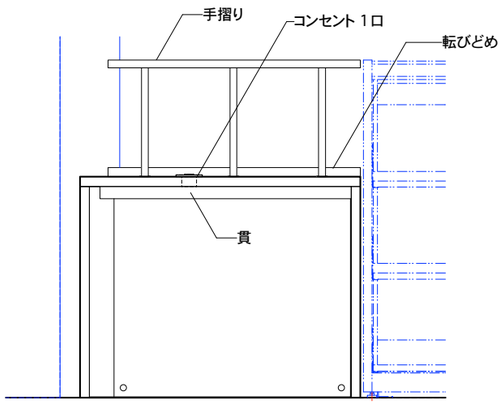


矢視 B


備考	設計者・設計事務所名 株式会社シーラカンスアンドアソシエイツ 愛知県名古屋市中区大須3-5-13HASE-BLDG.1 6F 一級建築士事務所 愛知県知事登録（い-30）第9152号 宇野 享（一級建築士 第246066号） 良知 康晴（一級建築士 第361862号）	工事名 三次市立十日市小・中学校改築 建築主体工事	図面内容 家具詳細図	縮尺 A1 1/50 A3 1/100	設計 令和8年	図面番号 F-02-05

F-208	エリア：2F図書エリア	BOX_08	数量：1台	A1 1/10 A3 1/20	


仕上げ	
天板,側板,地板,背板	MDF材 t=30,24mm (針葉樹タイプ) 染色の上ウレタンクリア 塗装
デスク天板,地板	MDF材 t=30mm (針葉樹タイプ) 染色の上ウレタンクリア 塗装 ファニチャーリノリウム t=2mm 練付け
幕板B	MDF材 t=12mm (針葉樹タイプ) 染色の上ウレタンクリア 塗装 コネクターボルトにて本体へ取付け
幕板A	MDF材 t=4mm (針葉樹タイプ) 染色の上ウレタンクリア 塗装 台座に練付けまたはドッコにて設置
幕板A	MDF材 t=4mm (針葉樹タイプ) 染色の上ウレタンクリア 塗装 台座に練付けまたはドッコにて設置
コンセント	家具用コンセント1口 × 2箇所
手摺り	ST丸パイプ φ27.2 + 支柱部 φ22.2 印籠固定用ベース t=3.2mm 天板裏へビス固定
転び留め	STフラットバー t=3mm H38mm メラミン焼付け塗装 天板スリット加工(深さ8mm)に接着固定
特記事項	現場調査、採寸の上、寸法最終決定 木部ジョイントは強固とし、必要であれば補強を行う事 別紙 [BOX共通詳細図] 参照 両側に設置される本棚側からビス固定後、シール施工 家具用コンセント本体は家具工事、配線、接続は設備工事とする。 染色の色味は全4種とする。

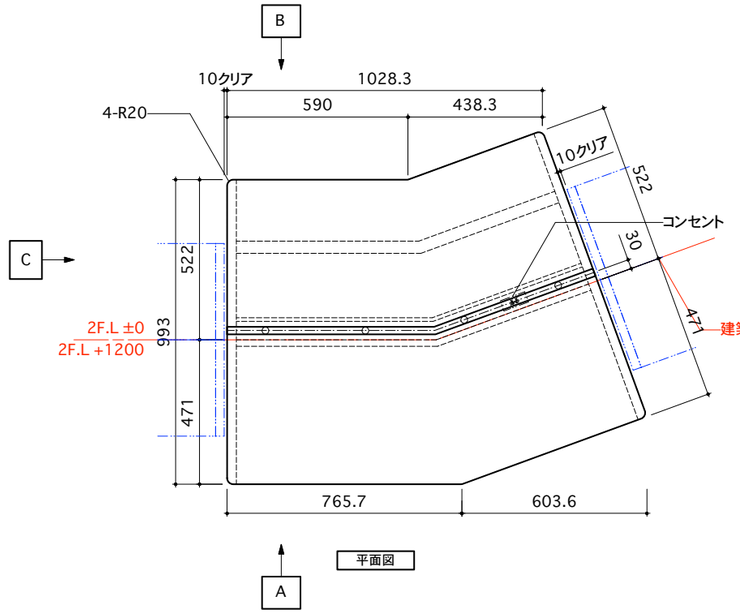


平面図

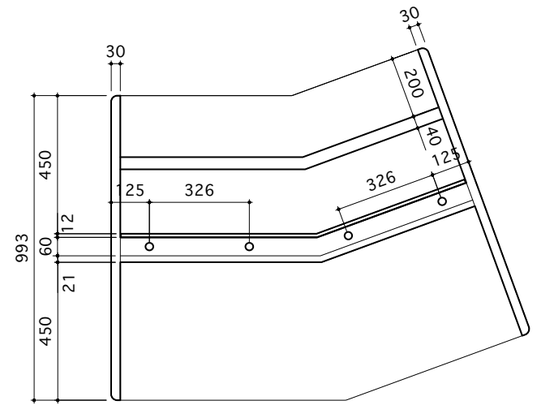


A-A'断面図

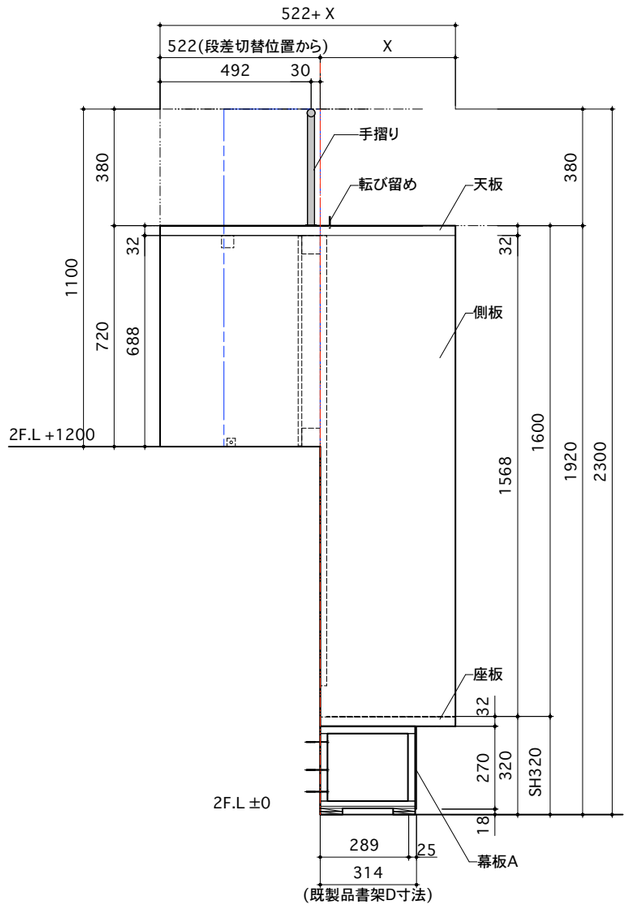

矢視 C

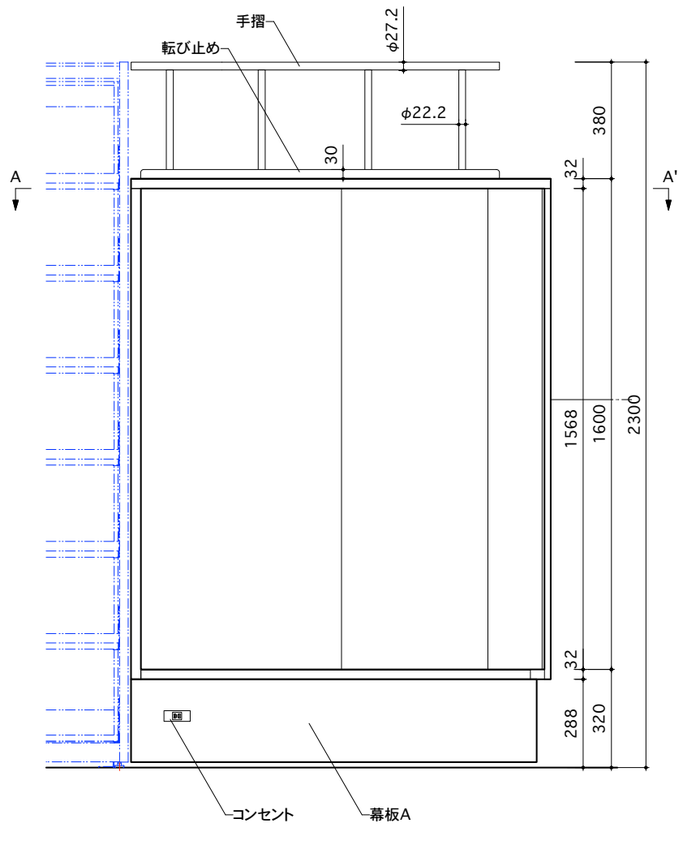

矢視 A

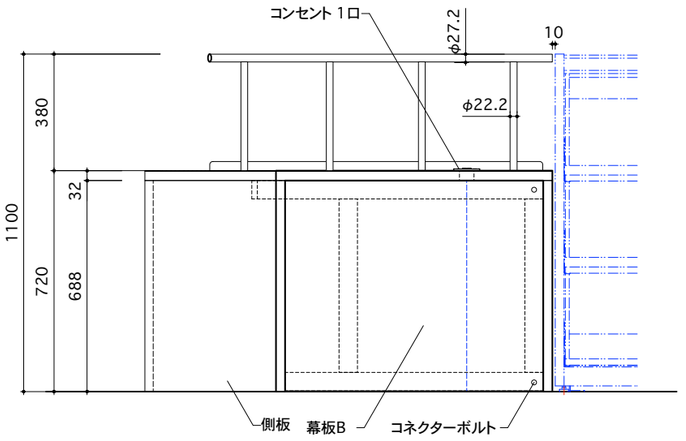



矢視 B


備考	設計者・設計事務所名 株式会社シーラカンスアンドアソシエイツ 愛知県名古屋市中区大須3-5-13HASE-BLDG.1 6F 一級建築士事務所 愛知県知事登録（い-30）第9152号 宇野 享（一級建築士 第246066号） 良知 康晴（一級建築士 第361862号）	工事名 三次市立十日市小・中学校改築 建築主体工事	図面内容 家具詳細図	縮尺 A1 1/50 A3 1/100	設計 令和8年	図面番号 F-02-06

F-209	エリア：2F図書エリア	BOX_09	数量：1台	A1 1/10 A3 1/20	


仕上げ	
天板,側板,地板,背板	MDF材 t=30,24mm (針葉樹タイプ) 染色の上ウレタンクリア 塗装
デスク天板,地板	MDF材 t=30mm (針葉樹タイプ) 染色の上ウレタンクリア 塗装 ファニチャーリノリウム t=2mm 練付け
幕板B	MDF材 t=12mm (針葉樹タイプ) 染色の上ウレタンクリア 塗装 コネクターボルトにて本体へ取付け
幕板A	MDF材 t=4mm (針葉樹タイプ) 染色の上ウレタンクリア 塗装 台座に練付けまたはドッコにて設置
幕板A	MDF材 t=4mm (針葉樹タイプ) 染色の上ウレタンクリア 塗装 台座に練付けまたはドッコにて設置
コンセント	家具用コンセント1口 × 2箇所
手摺り	ST丸パイプ φ27.2 + 支柱部 φ22.2 印籠固定用ベース t=3.2mm 天板裏ヘビス固定
転び留め	STフラットバー t=3mm H38mm メラミン焼付け塗装 天板スリット加工(深さ8mm)に接着固定
特記事項	現場調査、採寸の上、寸法最終決定 木部ジョイントは強固とし、必要であれば補強を行う事 別紙 [BOX共通詳細図] 参照 両側に設置される本棚側からビス固定後、シール施工 家具用コンセント本体は家具工事、配線、接続は設備工事とする。 染色の色味は全4種とする。

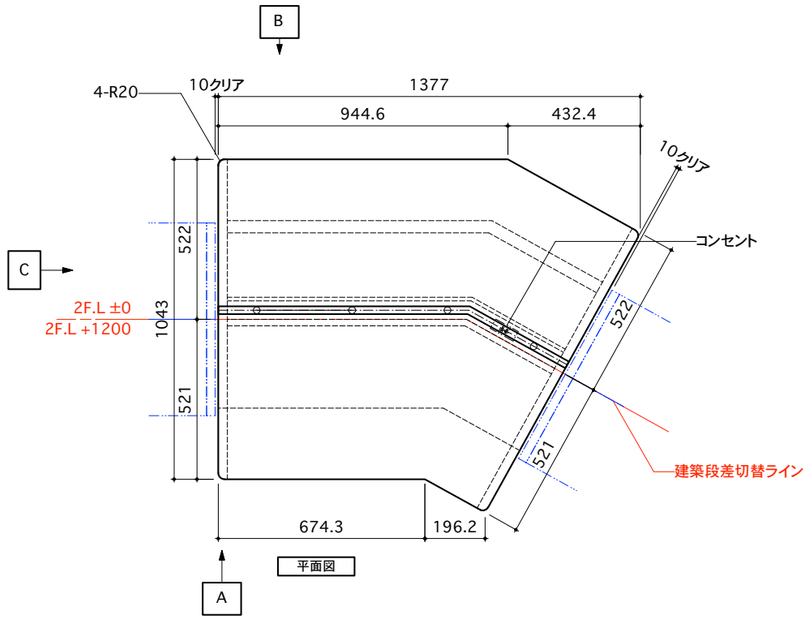

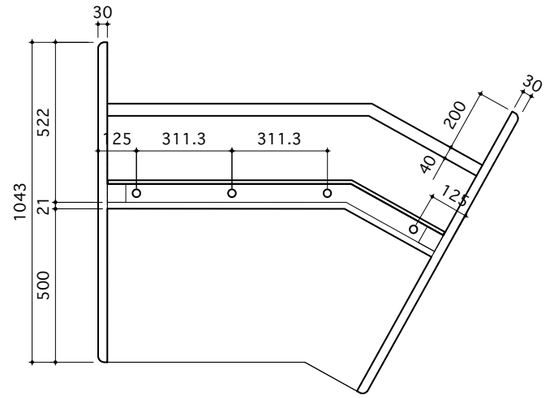


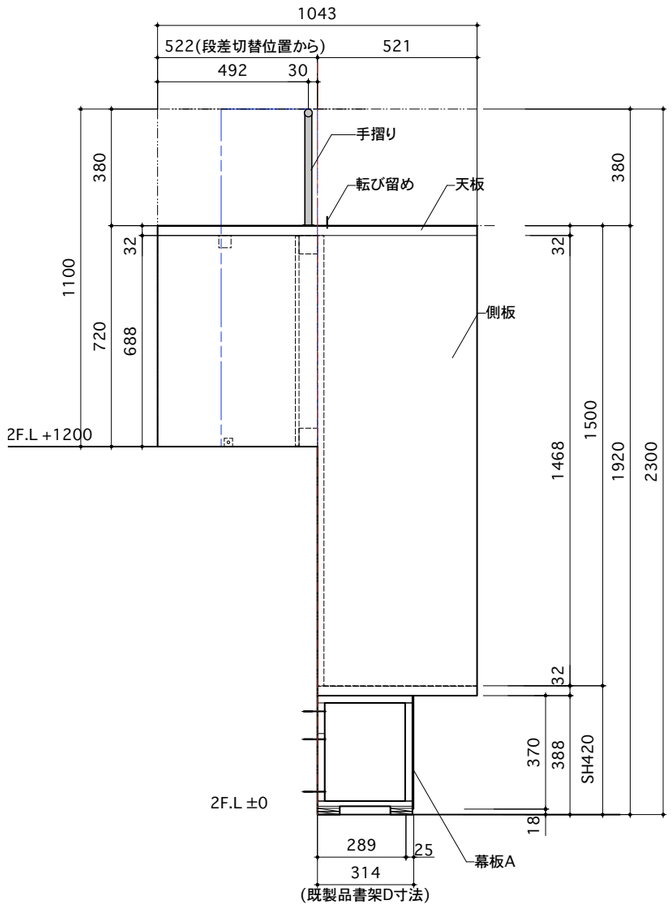

矢視 C

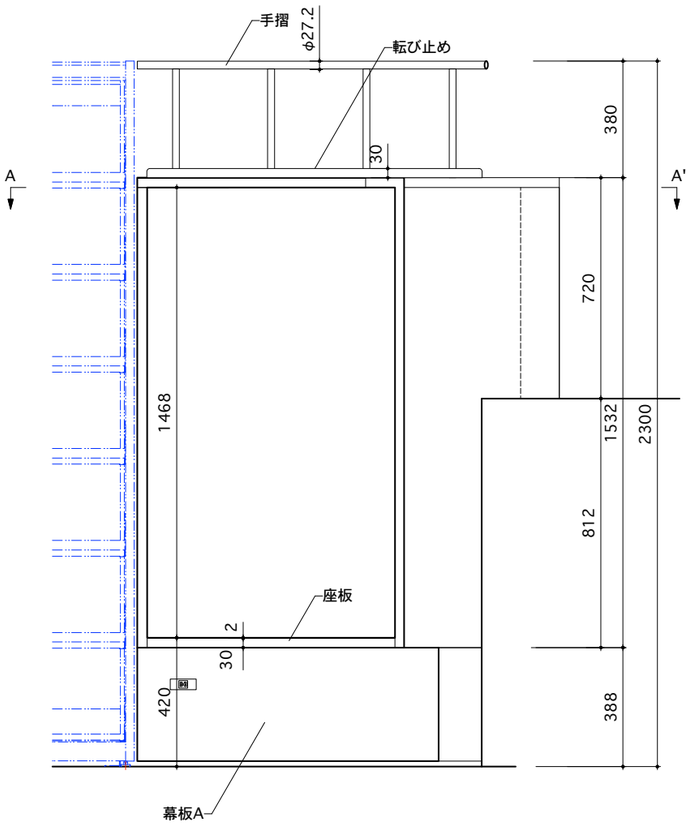

矢視 A

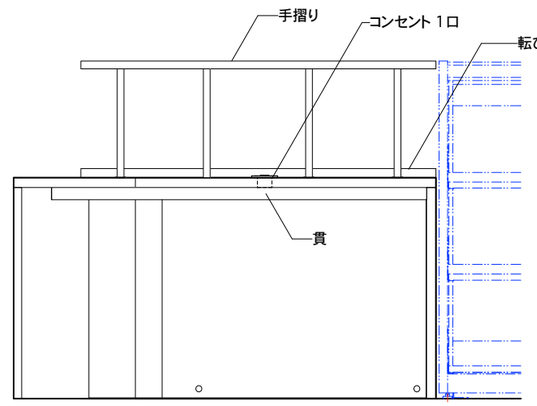


矢視 B


備考	設計者・設計事務所名 株式会社シーラカンスアンドアソシエイツ 愛知県名古屋市中区大須3-5-13HASE-BLDG.1 6F 一級建築士事務所 愛知県知事登録（い-30）第9152号 宇野 享（一級建築士 第246066号） 良知 康晴（一級建築士 第361862号）	工事名 三次市立十日市小・中学校改築 建築主体工事	図面内容 家具詳細図	縮尺 A1 1/50 A3 1/100	設計 令和8年	図面番号 F-02-07

F-210	エリア：2F図書エリア	BOX_10	数量：1台	A1 1/10 A3 1/20


仕上げ	
天板,側板,地板,背板	MDF材 t=30,24mm (針葉樹タイプ) 染色の上ウレタンクリア 塗装
デスク天板,地板	MDF材 t=30mm (針葉樹タイプ) 染色の上ウレタンクリア 塗装 ファニチャーリノリウム t=2mm 練付け
幕板B	MDF材 t=12mm (針葉樹タイプ) 染色の上ウレタンクリア 塗装 コネクターボルトにて本体へ取付け
幕板A	MDF材 t=4mm (針葉樹タイプ) 染色の上ウレタンクリア 塗装 台座に練付けまたはドッコにて設置
幕板A	MDF材 t=4mm (針葉樹タイプ) 染色の上ウレタンクリア 塗装 台座に練付けまたはドッコにて設置
コンセント	家具用コンセント1口 × 2箇所
手摺り	ST丸パイプ φ27.2 + 支柱部 φ22.2 印籠固定用ベース t=3.2mm 天板裏へビス固定
転び留め	STフラットバー t=3mm H38mm メラミン焼付け塗装 天板スリット加工(深さ8mm)に接着固定
特記事項	現場調査、採寸の上、寸法最終決定 木部ジョイントは強固とし、必要であれば補強を行う事 別紙 [BOX共通詳細図] 参照 両側に設置される本棚側からビス固定後、シール施工 家具用コンセント本体は家具工事、配線、接続は設備工事とする。 染色の色味は全4種とする。

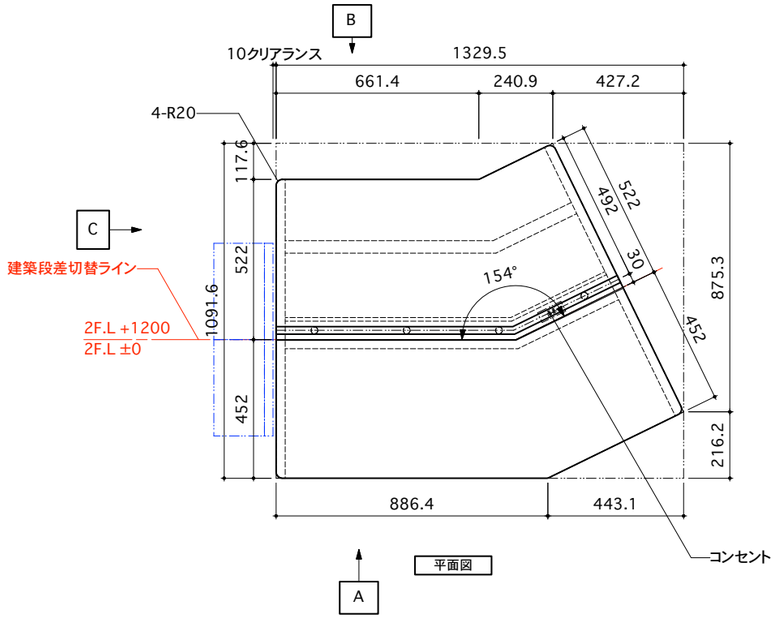


平面図

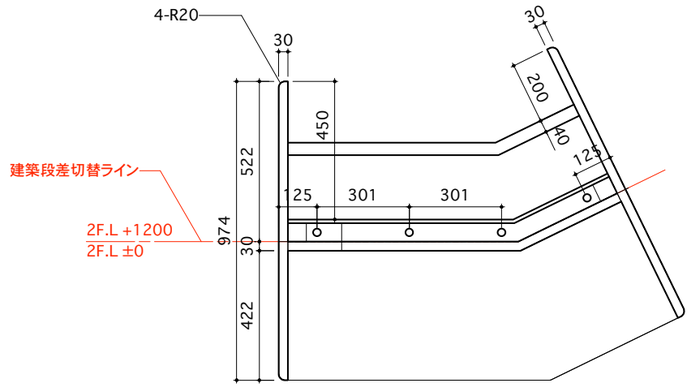


A-A'断面図

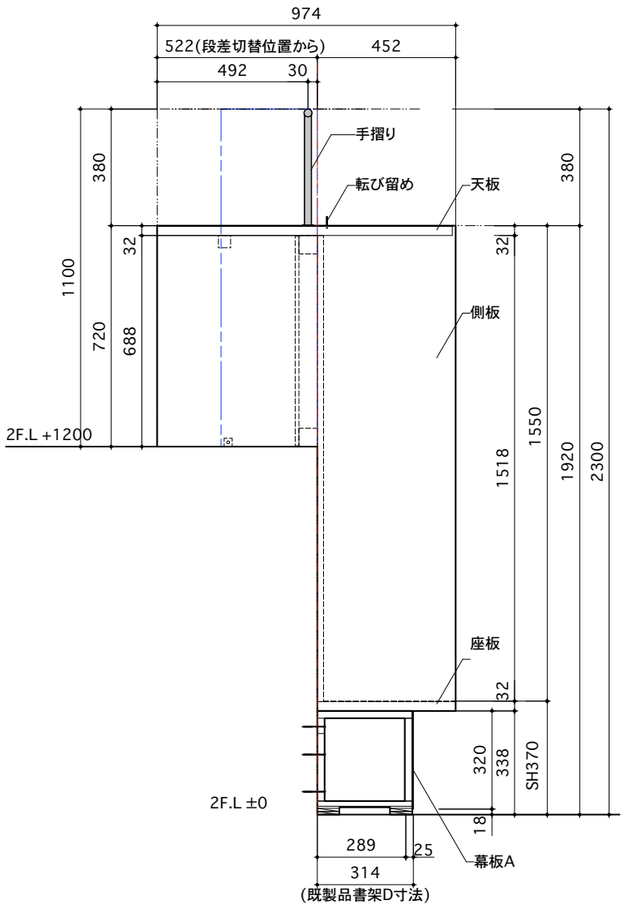

矢視 C

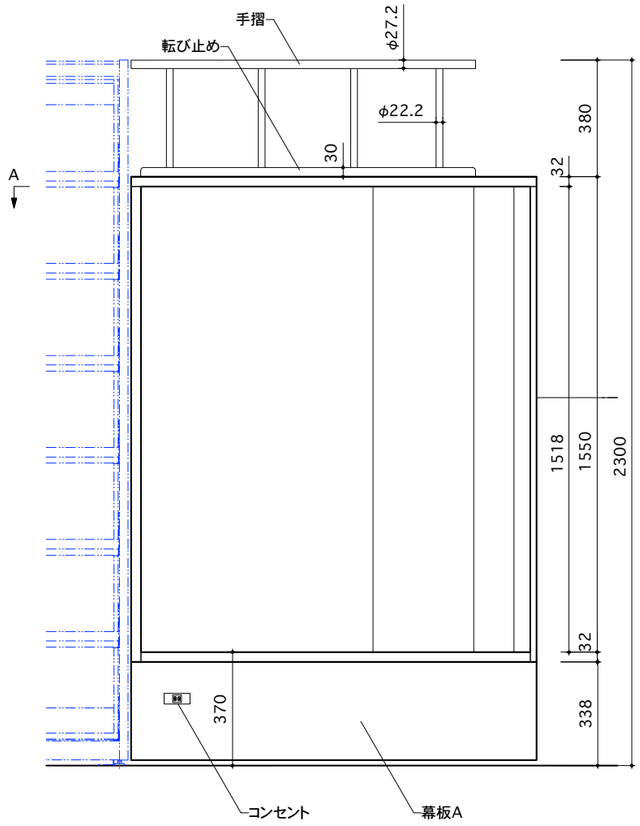

矢視 A

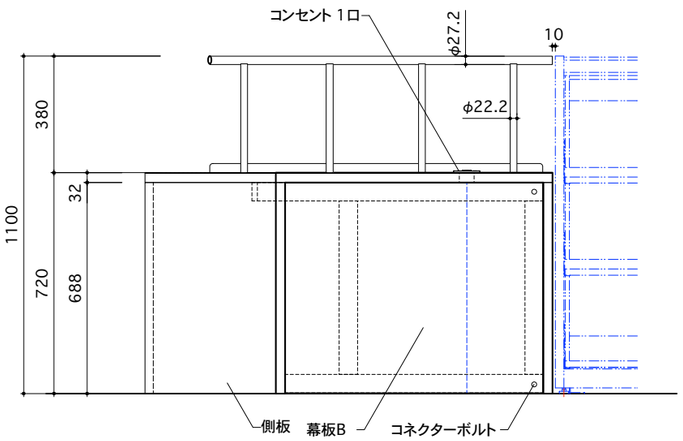



矢視 B

備考	設計者・設計事務所名 株式会社シーラカンスアンドアソシエイツ 愛知県名古屋市中区大須3-5-13HASE-BLDG.1 6F 一級建築士事務所 愛知県知事登録（い-30）第9152号 宇野 享（一級建築士 第246066号） 良知 康晴（一級建築士 第361862号）	工事名 三次市立十日市小・中学校改築 建築主体工事	図面内容 家具詳細図	縮尺 A1 1/50 A3 1/100	設計 令和8年	図面番号 F-02-08

F-211	エリア：2F図書エリア	BOX_11	数量：1台	A1 1/10 A3 1/20	

仕上げ	
天板,側板,地板,背板	MDF材 t=30,24mm (針葉樹タイプ) 染色の上ウレタンクリア 塗装
デスク天板,地板	MDF材 t=30mm (針葉樹タイプ) 染色の上ウレタンクリア 塗装 ファニチャーリノリウム t=2mm 練付け
幕板B	MDF材 t=12mm (針葉樹タイプ) 染色の上ウレタンクリア 塗装 コネクターボルトにて本体へ取付け
幕板A	MDF材 t=4mm (針葉樹タイプ) 染色の上ウレタンクリア 塗装 台座に練付けまたはドッコにて設置
幕板A	MDF材 t=4mm (針葉樹タイプ) 染色の上ウレタンクリア 塗装 台座に練付けまたはドッコにて設置
コンセント	家具用コンセント1口 × 2箇所
手摺り	ST丸パイプ φ27.2 + 支柱部 φ22.2 印籠固定用ベース t=3.2mm 天板裏ヘビス固定
転び留め	STフラットバー t=3mm H38mm メラミン焼付け塗装 天板スリット加工(深さ8mm)に接着固定
特記事項	現場調査、採寸の上、寸法最終決定 木部ジョイントは強固とし、必要であれば補強を行う事 別紙 [BOX共通詳細図] 参照 両側に設置される本棚側からビス固定後、シール施工 家具用コンセント本体は家具工事、配線、接続は設備工事とする。 染色の色味は全4種とする。

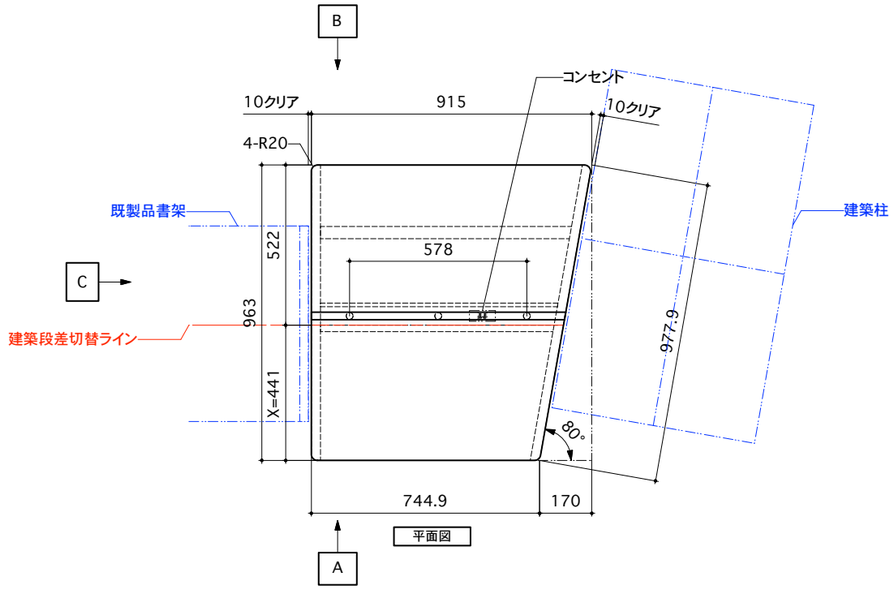


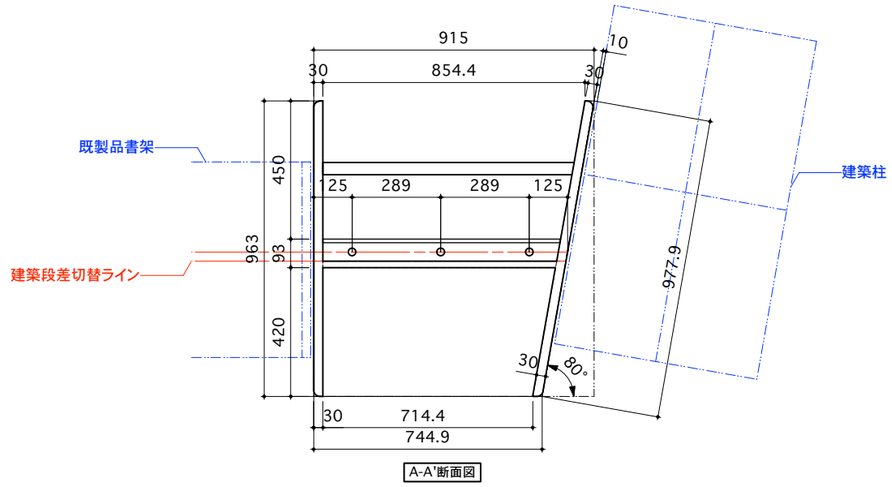

備考	設計者：設計事務所名 株式会社シーラカンスアンドアソシエイツ 愛知県名古屋市中区大須3-5-13HASE-BLDG.1 6F 一級建築士事務所 愛知県知事登録（い-30）第9152号 宇野 享（一級建築士 第246066号） 良知 康晴（一級建築士 第361862号）	工事名 三次市立十日市小・中学校改築 建築主体工事	図面内容 家具詳細図	縮尺 A1 1/50 A3 1/100	設計 令和8年	図面番号 F-02-09


F-212	エリア：2F図書エリア	BOX_12	数量：1台	A1 1/10 A3 1/20

仕上げ
※ 仕様は [F-206 BOX 06] に準ずる

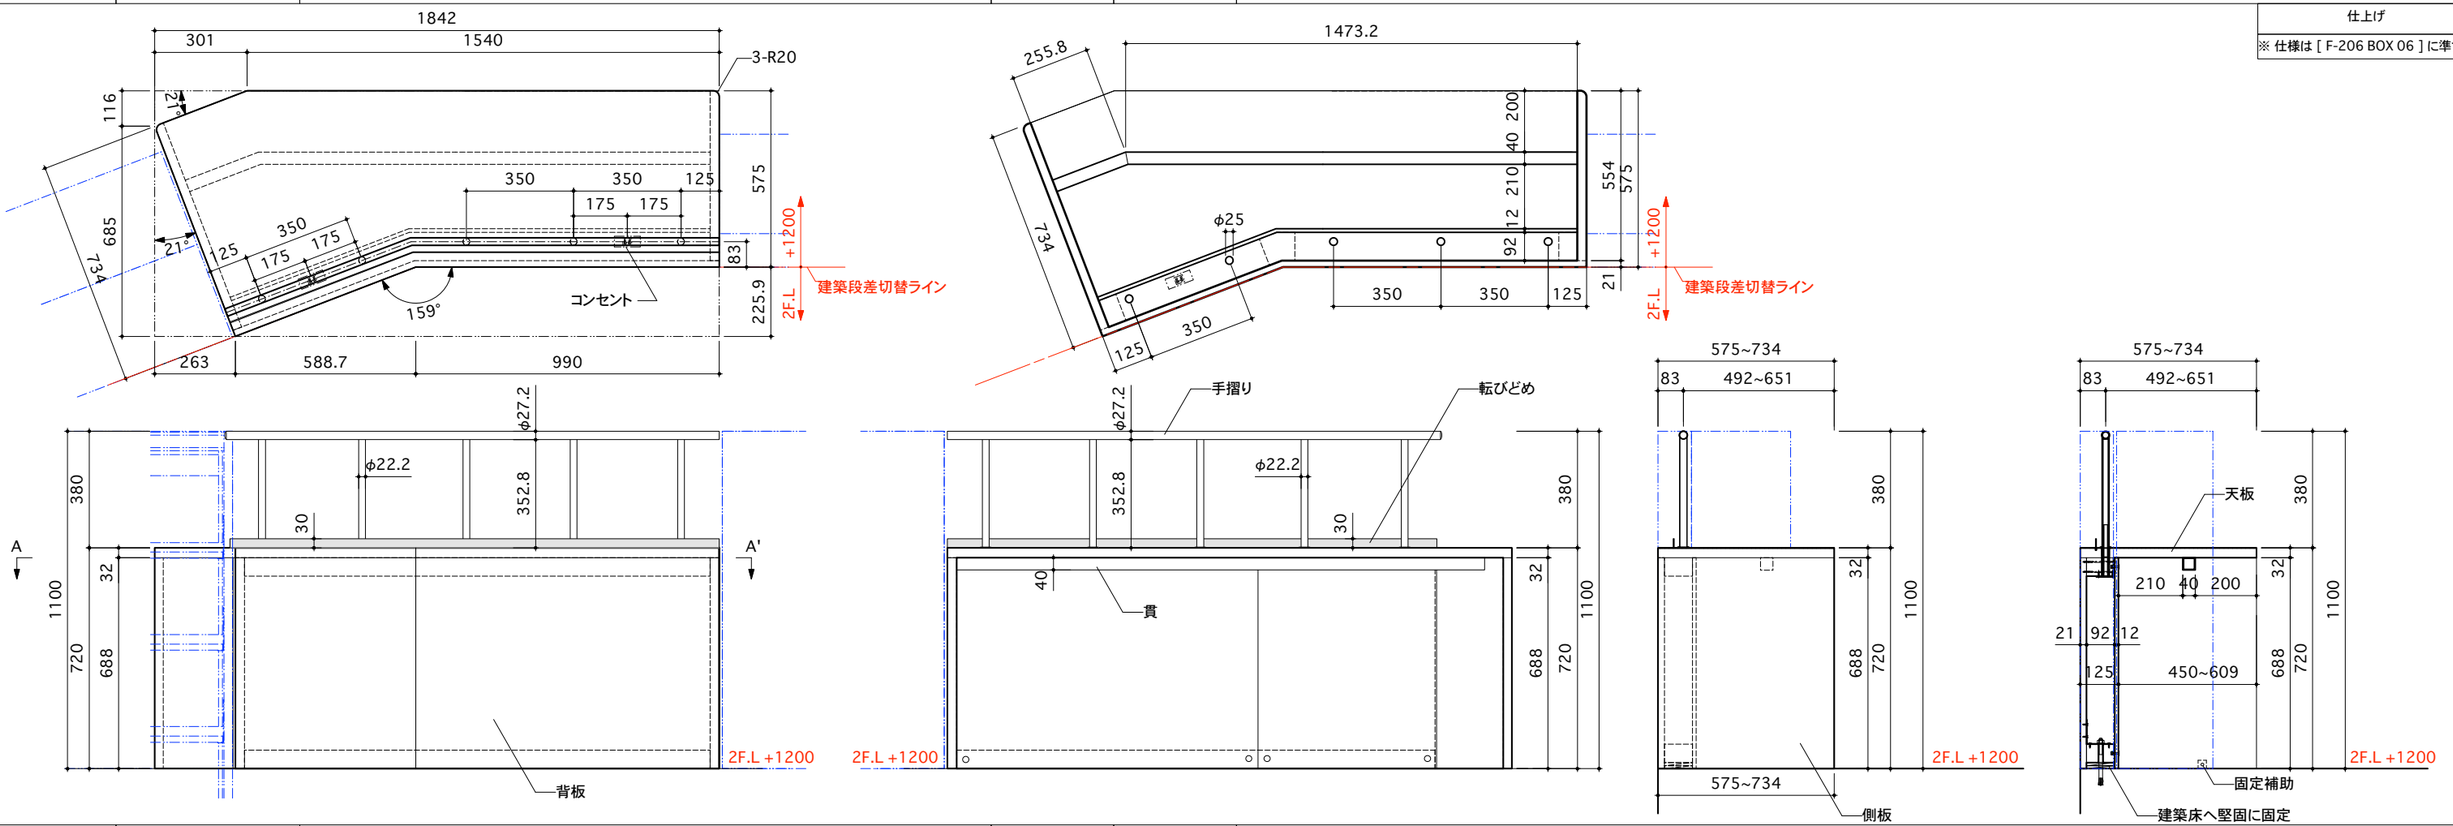

F-213	エリア：2F図書エリア	BOX_13	数量：1台	A1 1/10 A3 1/20


仕上げ
※ 仕様は [F-206 BOX 06] に準ずる

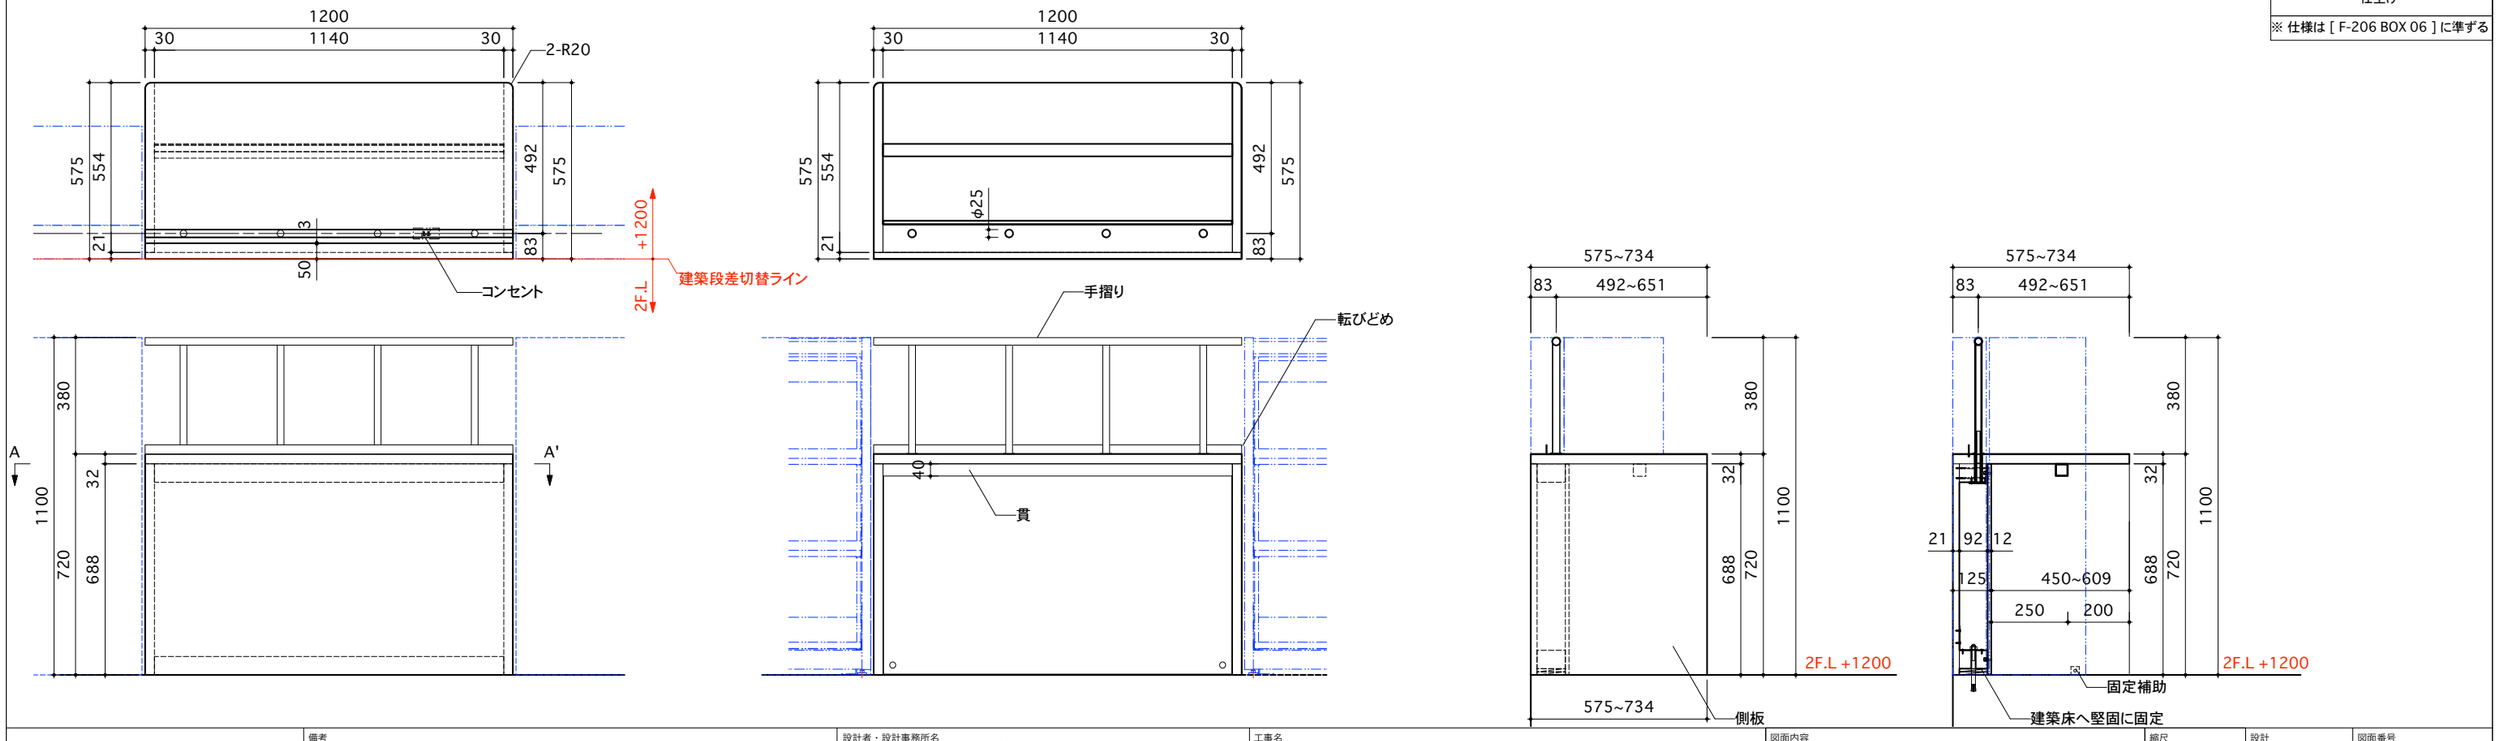


備考	設計者・設計事務所名 株式会社シーラカンスアンドアソシエイツ 愛知県名古屋市中区大須3-5-13HASE-BLDG.1　6F 一級建築士事務所　愛知県知事登録（い-30）第9152号 宇野　享（一級建築士　第246066号）良知　康晴（一級建築士　第361862号）	工事名 三次市立十日市小・中学校改築　建築主体工事	図面内容 家具詳細図	縮尺 A1　1/50 A3 1/100	設計 令和8年	図面番号 F-02-10

F-201~213	エリア：図書メディア	BOX共通詳細図	数量：-	図示	


ベンチ+デスク 断面図
A1_1/5
A3_1/10

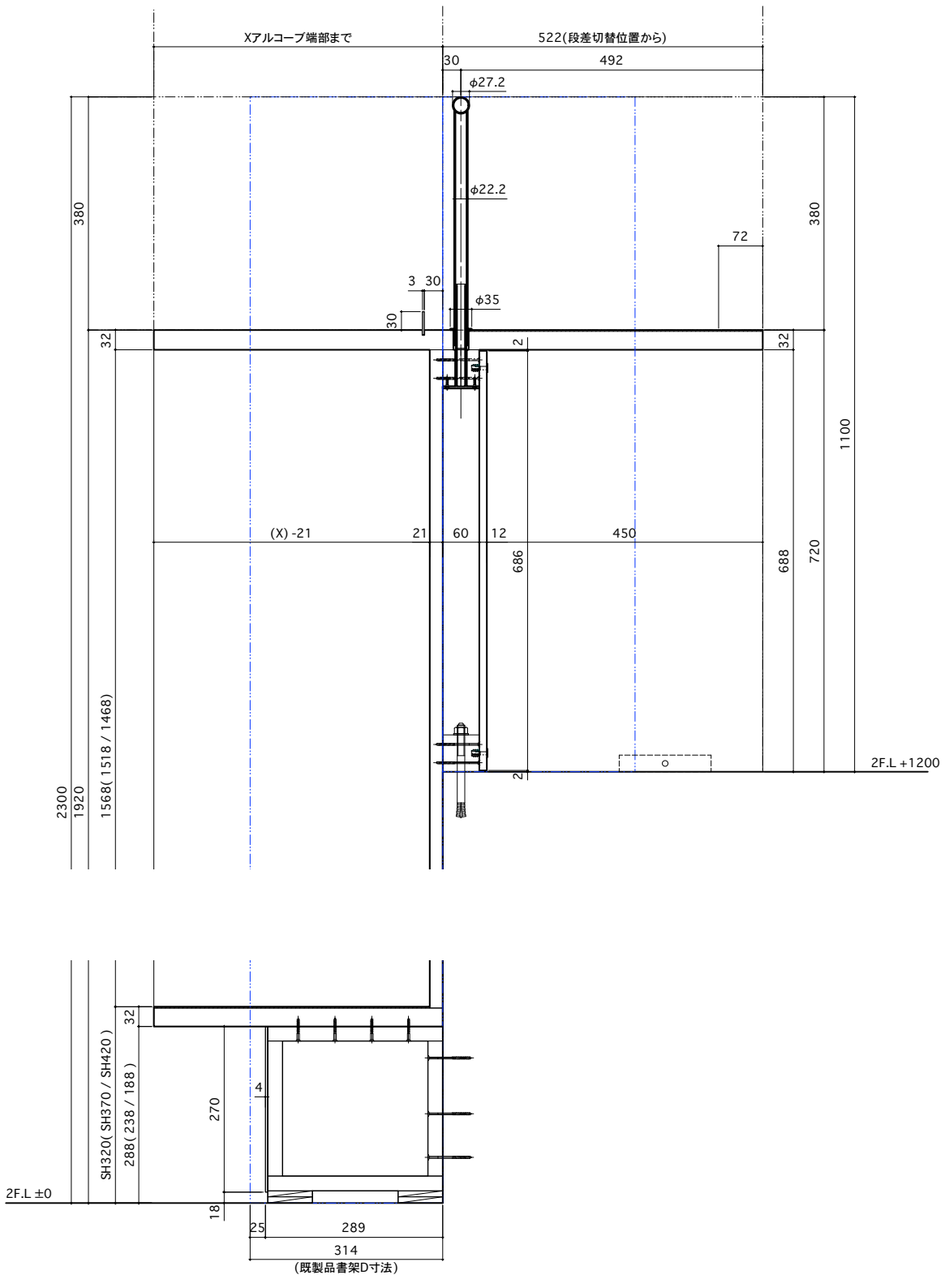

デスク 断面図
A1_1/5
A3_1/10

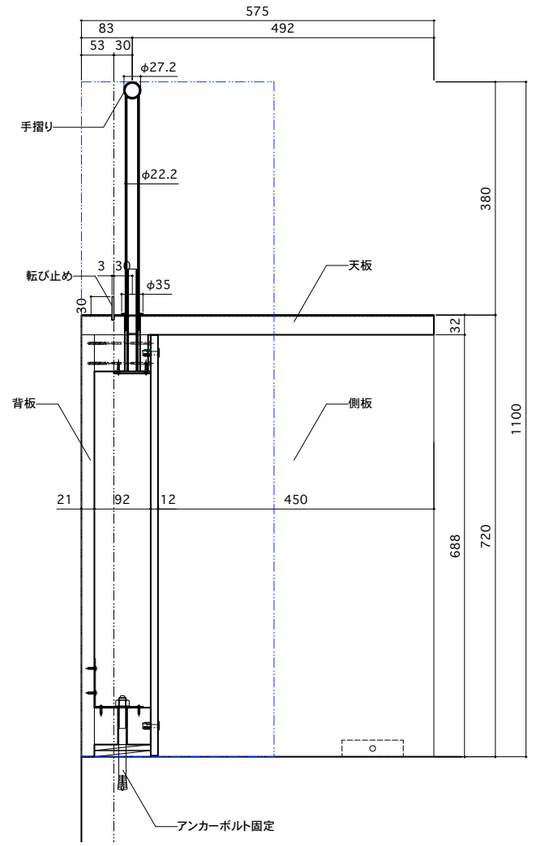

手擦り詳細図
A1_1/2
A3_1/4

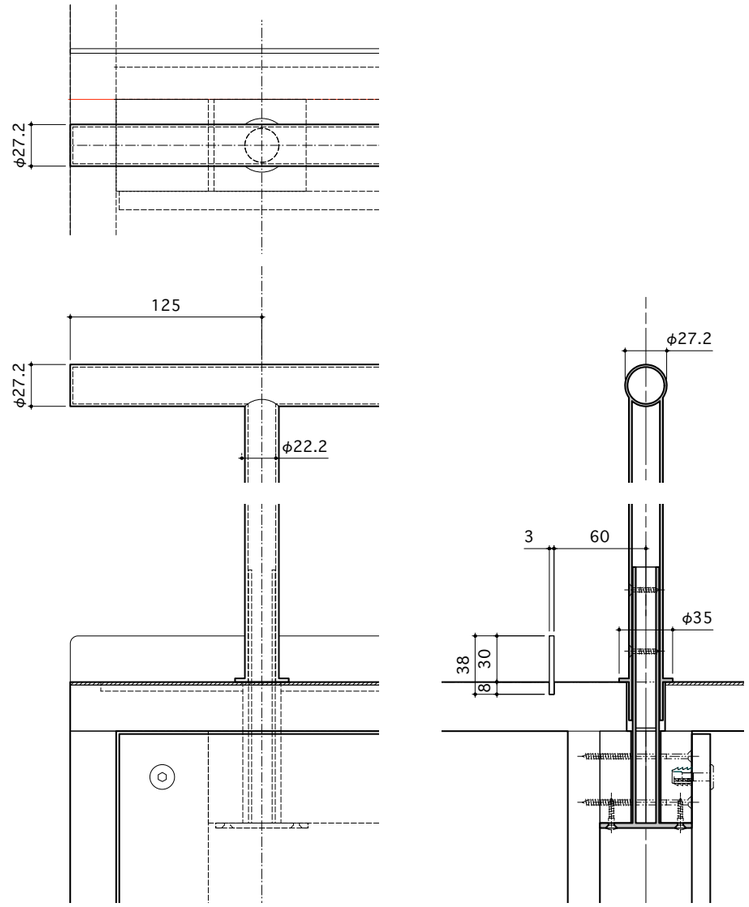


備考	設計者・設計事務所名 株式会社シーラカンスアンドアソシエイツ 愛知県名古屋市中区大須3-5-13HASE-BLDG.1　6F 一級建築士事務所　愛知県知事登録（い-30）第9152号 宇野　享（一級建築士　第246066号） 良知　康晴（一級建築士　第361862号）	工事名 三次市立十日市小・中学校改築　建築主体工事	図面内容 家具詳細図	縮尺 A1　1/50 A3 1/100	設計 令和8年	図面番号 F-02-11


F-214	エリア：図書メディア	司書カウンター	数量：1台	A1 1/15 A3 1/30


仕上げ	
天板	合板芯,小口天然木無垢材挽き板 t=3mm ウレタンクリア仕上げ TOP面ファニチャーリノリウムt=2mm練付
腰板	合板芯, 天然木突き板仕上げ ウレタンクリア塗装仕上げ 表面ファニチャーリノリウム t=2mm 練付け
側板,方縦,棚板	合板芯,天然木突き板仕上げ,小口天然木挽き板 t=3mm ウレタンクリア塗装仕上げ, 棚板一部スリット加工
配線孔	STPL切り出し t=2.3mm メラミン焼付け塗装 (天板2箇所)
特記事項	天板の反りどめが必要な場合は金物にて補強する事


天板A部詳細図
A1 1/2 A3 1/4

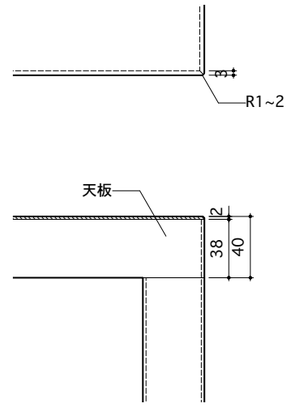



表紙見せ本棚詳細図
A1 1/4 A3 1/8

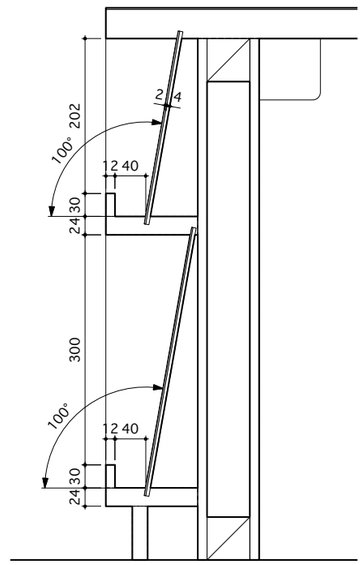


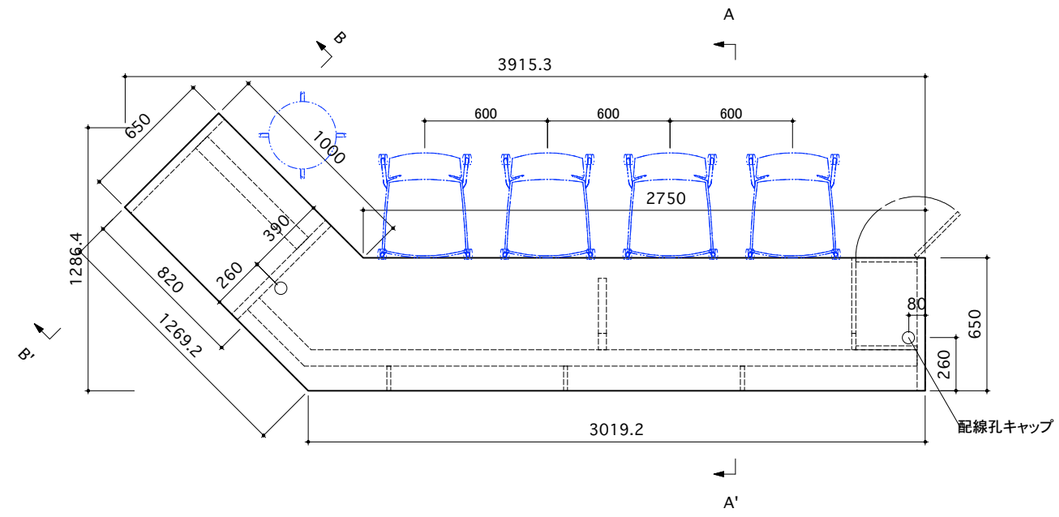

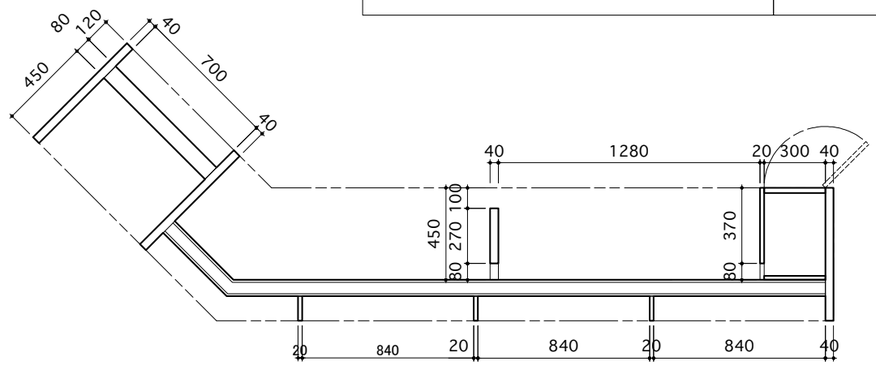


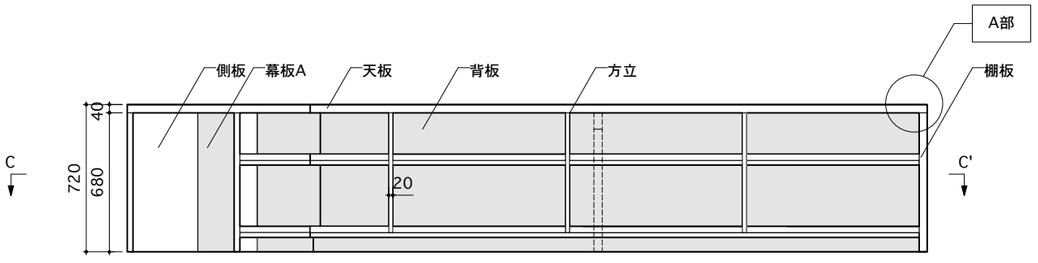

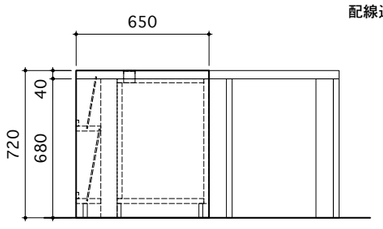

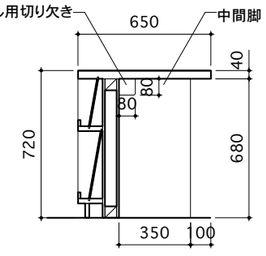

B-B'断面図

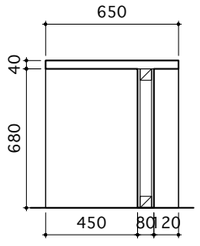



C-C'断面図

備考	設計者・設計事務所名 株式会社シーラカンスアンドアソシエイツ 愛知県名古屋市中区大須3-5-13HASE-BLDG.1 6F 一級建築士事務所 愛知県知事登録（い-30）第9152号 宇野 享（一級建築士 第246066号） 良知 康晴（一級建築士 第361862号）	工事名 三次市立十日市小・中学校改築 建築主体工事	図面内容 家具詳細図	縮尺 図示	設計 令和8年	図面番号 F-02-12


F-215	エリア：図書メディア	への字デスク	数量：2台	A1 1/10 A3 1/20


仕上げ	
天板	合板芯,小口天然木無垢材挽き板 t=3mm ウレタンクリア仕上げ TOP面ファニチャーリノリウムt=2mm練付
側板,貫材	合板芯，天然木突き板仕上げ ウレタンクリア塗装仕上げ 側板は脚端部ヘアジャスター設置 側板1枚につき2箇所 [連結用穴空け加工]
特記事項	横に設置される既製品書架の寸法に合わせて寸法調整 木材仕上げは、既製品書架と樹種、木目、色を合わせる事 必要であれば金物にて補強を行う事 連結される既製品書架にも[連結用穴空け加工]を行い、 ジョイントコネクターボルトにて連結を行う

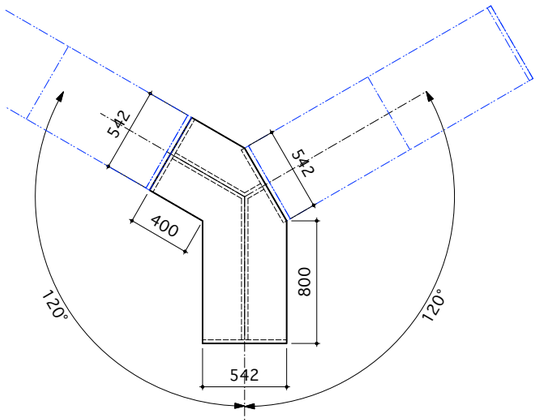


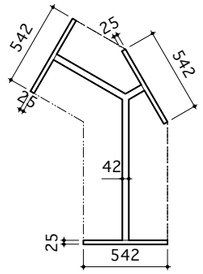



連結用穴空け共通詳細図
A1_1/2　A3_1/4

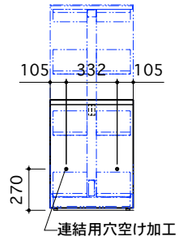

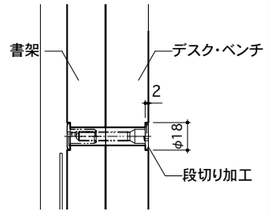

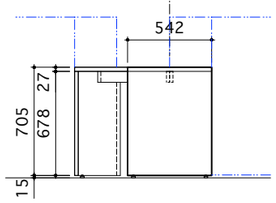


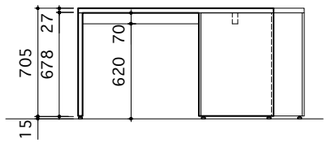


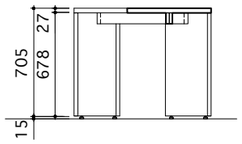



F-216 F-301 F-401	エリア：F-216：図書メディア F-301：サテライト図書01 F-401：サテライト図書02	への字ベンチ01	数量 F-216：1台 F-301：1台 F-401：1台	A1 1/10 A3 1/20


仕上げ	
特記事項	仕上げはへの字デスクに準ずる

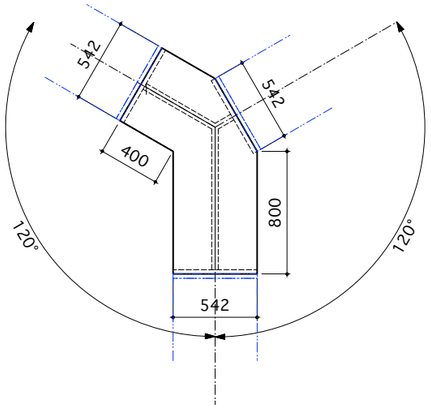


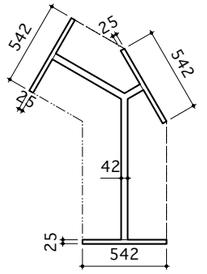

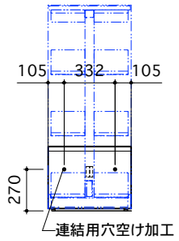

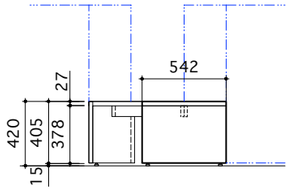


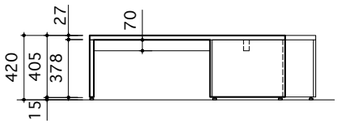


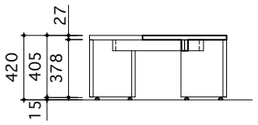



F-217	エリア：図書メディア	への字ベンチ02	数量：1台	A1 1/10 A3 1/20


仕上げ	
特記事項	仕上げはへの字デスクに準ずる

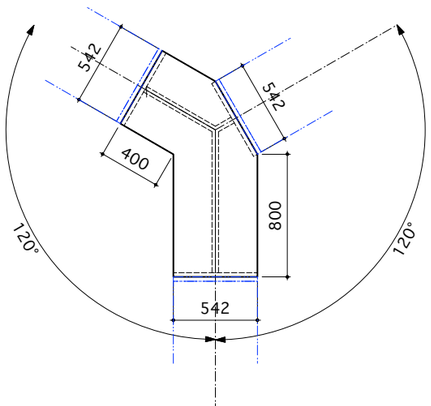


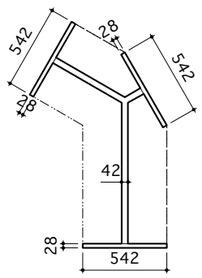

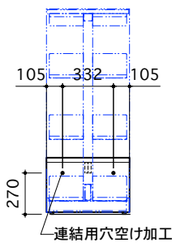

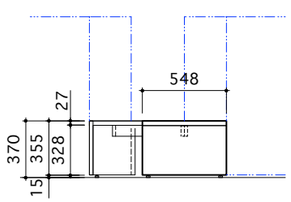


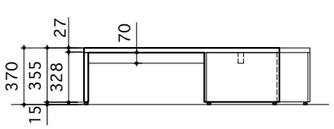


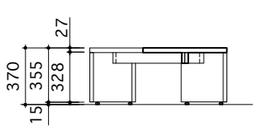



F-218	エリア：図書メディア	への字ベンチ03	数量：1台	A1 1/10 A3 1/20


仕上げ	
特記事項	仕上げはへの字デスクに準ずる

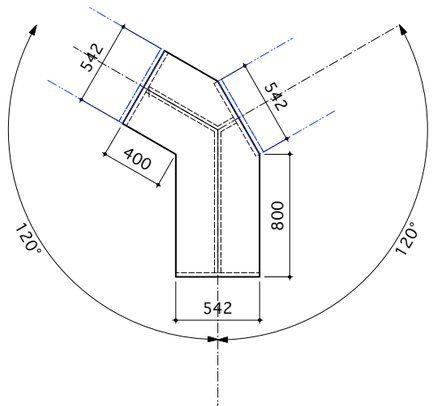


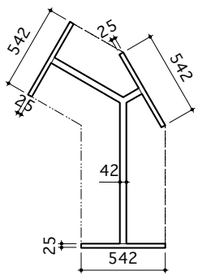

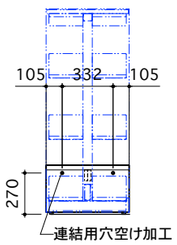

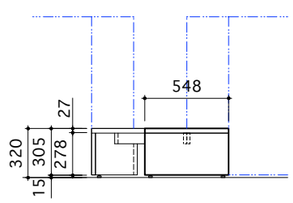

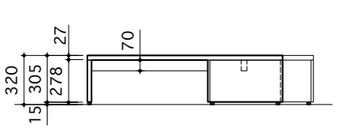

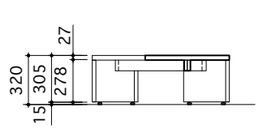

備考	設計者・設計事務所名 株式会社シーラカンスアンドアソシエイツ 愛知県名古屋市中区大須3-5-13HASE-BLDG.1　6F 一級建築士事務所　愛知県知事登録（い-30）第9152号 宇野　享（一級建築士　第246066号） 良知　康晴（一級建築士　第361862号）	工事名 三次市立十日市小・中学校改築　建築主体工事	図面内容 家具詳細図	縮尺 A1　1/50 A3 1/100	設計 令和8年	図面番号 F-02-13

家具工事　共通仕様　「図面中に特記なき所は下記の仕様とする。」

1.家具使用者の安全性に関わる必須事項

～A仕様（両面メラミンパーティクルボード製）～

①シックスクール対策として、本体主材料には、光触媒によるVVOC及びVOC低減機能を有する材料を使用すること。（但し、抗菌・抗ウイルス機能も有すること）
但し、光触媒加工は塗膜本来の性能を失わないよう、工場ラインでの加工を行い、証明書を提出すること。
②使用者の怪我防止の観点から、扉・天板等の見えかかり木口は、t3mm以上のセーフティーエッジ木口処理を施すこと。
③地震時の安全性を考慮し、FL+1500mm以上に位置する扉には耐震開き止め金具を使用すること。
また全ての引戸は、耐震倒れ止め機能を持ったスライドガイド仕様とすること。

～B仕様（スチール製）～

①使用者の怪我防止の観点から、全ての建具の角は10mm以上の角R加工を行うこと。
②VVOCおよびVOCを含まない、有機揮発分の放出がない粉体塗装を使用すること。（メラミン焼付塗装は不可）
③地震時の安全性を考慮し、一部ワゴンを除き、把手は全て耐震ラッチ付きとすること。

2.家具永年使用のための耐久性に関わる必須事項

～A仕様（両面メラミンパーティクルボード製）～

①表面劣化を防ぐために、表面硬度は鉛筆硬度9H以上とすること。（耐久性に問題のあるコート紙系パーティクルボードは使用不可）
②芯材には20m以上のパーティクルボード（F☆☆☆☆）を使用すること。


～B仕様（スチール製）～

①錆防止のために、亜鉛メッキ処理を施したメッキ鋼板（SECC）を使用すること。（亜鉛メッキ処理を施していないSPCCは使用不可）
②B仕様（スチール製）の下段扉色は、ポイントカラー9色以上より色を選択出来ること。（剥がれ防止の観点からシート張りは使用不可）


3.その他必須事項

①A仕様（両面メラミンパーティクルボード製）とB仕様（スチール製）家具は、ISO9001並びにISO14001取得メーカーかつ
日本オフィス家具協会（JOIFA）会員メーカー品であること。
②安全性・耐久性に関わる部分については、事前にサンプル・証明書を全て提出し承認を得ること。


A仕様　メラミンパーティクルボード家具　本体・棚板・建具など：カラーを８色以上から選択可能とすること

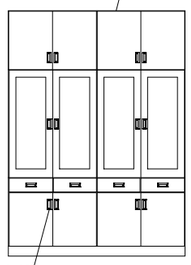


把手（抗菌性ABS成形品）詳細図
※ 5色より選択

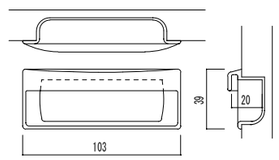


引手（抗菌性ABS成型品）詳細図
※ 5色より選択

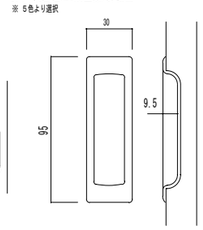


ガラス引戸　詳細図
※ 扉戸も本図にまする

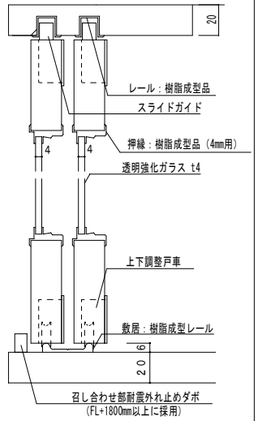



抽斗　詳細図
※ D、H寸法は本体の割付により決定する

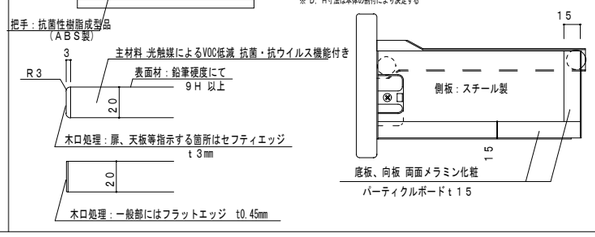


B仕様　スチール家具

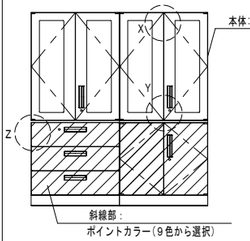


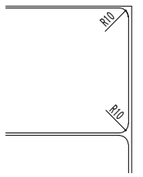

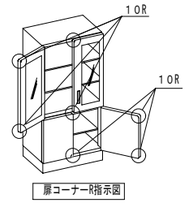

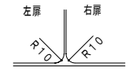


ベース詳細図

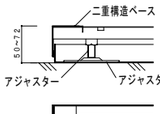


ロック表示




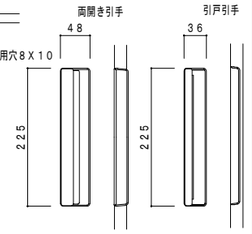


引手の大きさ

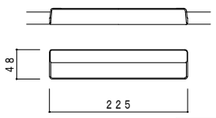


ジョイント天板詳細図

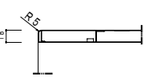

蝶番詳細図

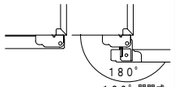


可動棚詳細図

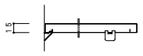



B仕様


F－1	調理ボックス	計１８ヶ所	各　室




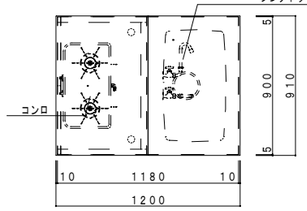

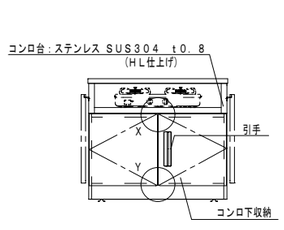

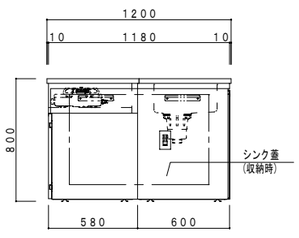


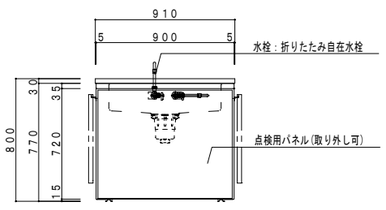

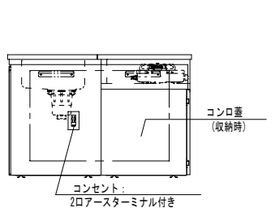

配管	
W（給水）	2×15A型
D（排水）	40VP型
G（ガス）	15A型
AC（電気）	15A-100V
ガス種	

※配管立上り図は家具内の立ち上げ可能なご参考位置を表示するので
電気容量立ち上げ本数については、別途機器仕様書をご確認下さい。

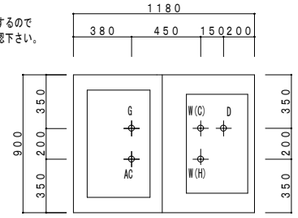

配管立上り許容範囲平面図

調理ボックス		数量
寸法	W1200×D910×H800　mm	
シンクトップ　厚さ	ステンレス SUS304 t1.2　mm（L面R加工） t35 mm	1
本体	亜鉛めっき鋼板 t0.7 mm 粉体焼付塗装仕上げ OW(N9.0)色	1
点検パネル	亜鉛めっき鋼板 t0.7 mm 粉体焼付塗装仕上げ ポイントカラー色	1
コンロ台	ステンレス SUS304 t0.8　mm（HL仕上げ） 亜鉛めっき鋼板 t0.7 mm 粉体焼付塗装仕上げ OW(N9.0)色	1
コンロ下収納	亜鉛めっき鋼板 t0.7 mm/MDF t7.0mm(底板取り外し可) 粉体焼付塗装仕上げ OW(N9.0)色	1
コンロ蓋・シンク蓋	ステンレス SUS430 t0.8mm（HL仕上げ） 粉体焼付塗装仕上げ OW(N9.0)色	各1
アジャスター	アジャスト量 20 mm	-
引手	樹脂成型品（ABS）	-
水栓	折りたたみ自在水栓 水用（逆止弁付／寒冷地用） 折りたたみ自在水栓 お湯用（逆止弁付／寒冷地用）	各1
排水トラップ	樹脂製ゴミ収納器付（PP）φ186　mm50A用	1
調理器具	置き型ガステーブル PA-29B	1
コンセント	AC：100V 2口アースターミナル付	2
床固定具	亜鉛めっき鋼板	1set

室　名	ヶ所
1階　被服兼調理室（小学）	9ヶ所
1階　家庭科室	9ヶ所


□：型番末尾


□	ポイントカラー（記号）
0	オフホワイト(OW)
1	パウダーブルー(PB)
2	ベージュ(BE)
3	ティールグリーン(TGR)
4	シェルピンク(SP1)
5	ミッドナイトブルー(MBL)
6	レモンイエロー(LY)
7	オパールグリーン(OGR)
8	グレイ(GY)
9	ライトブラウン(LBR)


※ベースカラー：オフホワイト


F－2	教師用調理台	計２ヶ所	各　室


B仕様

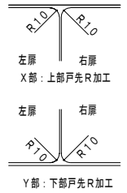

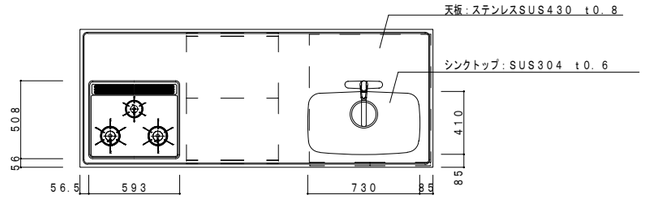

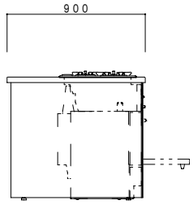

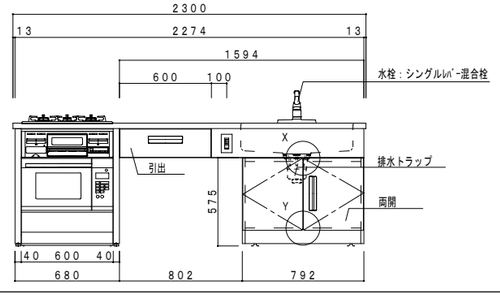


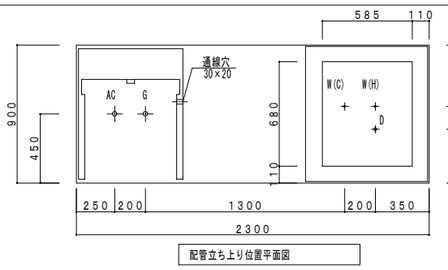

配管立ち上り位置平面図

配管	
W（給水）	15A型
D（排水）	40VP型
G（ガス）	15A型
AC（電気）	15A-100V
ガス種	

※配管立上り図は家具内の立ち上げ可能なご参考位置を表示するので
電気容量立ち上げ本数については、別途機器仕様書をご確認下さい。

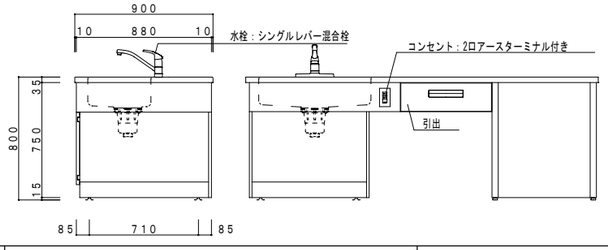

別製　教師用調理台		数量
寸法	W2300×D900×H800　mm	
天板　厚さ	ステンレス SUS430 t0.8　mm（L面R加工） t35 mm	1
シンク	ステンレス SUS304 t0.6　mm プレス成形品	
本体・両開	亜鉛めっき鋼板 t0.7 mm 粉体焼付塗装仕上げ OW(N9.0)色	1
引出	亜鉛めっき鋼板 t0.7 mm 粉体焼付塗装仕上げ OW(N9.0)色	2
アジャスター	アジャスト量 20 mm	4
引手	樹脂成型品（ABS）	3
水栓	シングルレバー混合栓K676EV(逆止弁付)/K676EK(寒冷地用)	1
排水トラップ	樹脂製ゴミ収納器付（PP）φ180　mm40A用	1
調理器具	ビルトインコンロ RS31M4H2R-BW	1
	ビルトインオーブン RBR-S14C-B	1
コンセント	AC：100V 2口アースターミナル付	2
床固定具	亜鉛めっき鋼板	1set

室　名	ヶ所
1階　被服兼調理室（小学）	1ヶ所
1階　家庭科室	1ヶ所

□：型番末尾

□	ポイントカラー（記号）
0	オフホワイト(OW)
1	パウダーブルー(PB)
2	ベージュ(BE)
3	ティールグリーン(TGR)
4	シェルピンク(SP1)
5	ミッドナイトブルー(MBL)
6	レモンイエロー(LY)
7	オパールグリーン(OGR)
8	グレイ(GY)
9	ライトブラウン(LBR)

※ベースカラー：オフホワイト


備考	設計者・設計事務所名 株式会社シーラカンスアンドアソシエイツ 愛知県名古屋市中区大須3-5-13HASE-BLDG.I　6F 一級建築士事務所　愛知県知事登録（い-30）第9152号 宇野　享（一級建築士　第246066号）　良知　康晴（一級建築士　第361862号）	工事名 三次市立十日市小・中学校改築　建築主体工事	図面内容 家具詳細図（１）	縮尺	設計 令和8年	図面番号 F03-01

F－3　窓下戸棚　計７ヶ所　各　室　　A仕様

本 体	光触媒によるVOC低減・抗菌・抗ウイルス機能付き両面メラミン化粧パーチクルボード t20（表面硬度９H以上）
天 板	光触媒によるVOC低減・抗菌・抗ウイルス機能付き両面メラミン化粧パーチクルボード t20（表面硬度９H以上）
	木口（前端）：ABS樹脂3mm厚（セフティエッジ）
棚	光触媒によるVOC低減・抗菌・抗ウイルス機能付き両面メラミン化粧パーチクルボード t20（表面硬度９H以上）
	棚受ダボ：ステンレスφ9
台 輪	化粧合板貼

※耐久面を考慮し、コート紙系パーティクルボードは使用不可
（材料サンプルでスクラッチテストを行い、鉛筆硬度9H以上を証明すること）

	W	室　名	ヶ所
a	3950	1階　被服兼調理室（小学）	1ヶ所
b	2690	1階　被服兼調理室（小学）	1ヶ所
c	2400	1階　被服兼調理室（小学）	2ヶ所
d	6980	1階　家庭科室	1ヶ所
e	900	1階　家庭科室	1ヶ所
f	1470	1階　和室前	1ヶ所

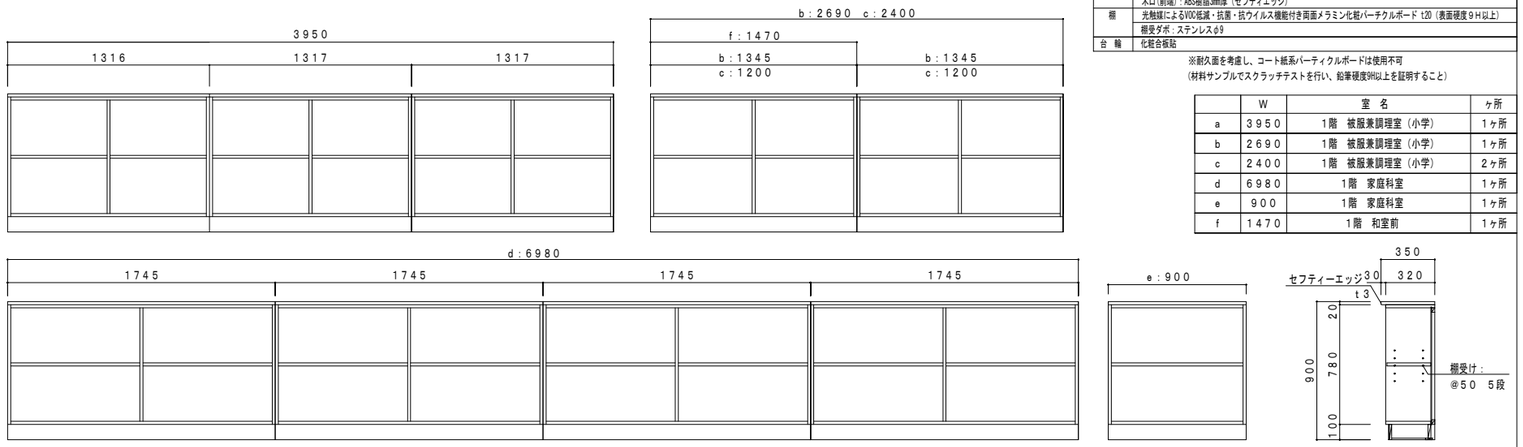


F－4　窓下戸棚　２ヶ所　１階　被服兼調理室（小学）　　A仕様

本 体	光触媒によるVOC低減・抗菌・抗ウイルス機能付き両面メラミン化粧パーチクルボード t20（表面硬度９H以上）
天 板	光触媒によるVOC低減・抗菌・抗ウイルス機能付き両面メラミン化粧パーチクルボード t20（表面硬度９H以上）
	木口（前端）：ABS樹脂3mm厚（セフティエッジ）
棚	光触媒によるVOC低減・抗菌・抗ウイルス機能付き両面メラミン化粧パーチクルボード t20（表面硬度９H以上）
	棚受ダボ：ステンレスφ9
扉	光触媒によるVOC低減・抗菌・抗ウイルス機能付き両面メラミン化粧パーチクルボード t20（表面硬度９H以上）
	木口：ABS樹脂3mm厚（セフティエッジ）
	把手：抗菌性樹脂成型品
台 輪	化粧合板貼

※耐久面を考慮し、コート紙系パーティクルボードは使用不可
（材料サンプルでスクラッチテストを行い、鉛筆硬度9H以上を証明すること）

	W	ヶ所
a	3600	1
b	2400	1

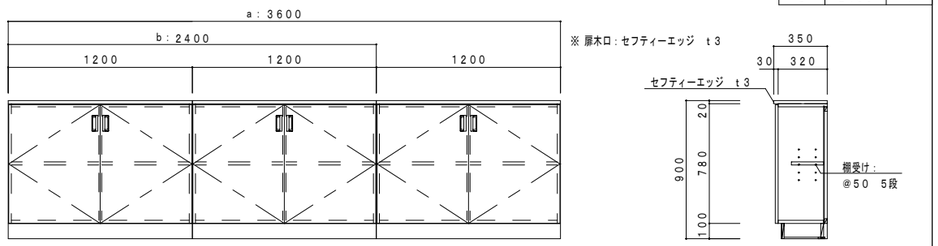


F－5　実習用テーブル　計１８ヶ所　各　室　　既製品


室　名	ヶ所
1階　被服兼調理室（小学）	9ヶ所
1階　家庭科室	9ヶ所


寸法	W1200×D1200×H760mm　（質量：35kg）
天板	表面：メラミン化粧板貼り（梨地・白色）、裏面：バッカー貼り
	木口：樹脂エッジt 2mm貼り（白色）
	芯材：合板
脚部	脚：スチールパイプ　30×70mm　粉体塗装（白）
	前後幕板：スチールパイプ　30×30mm　粉体塗装（白）
	横幕板：スチールパイプ30×70mm　粉体塗装（白）
	アジャスター　4ヶ所
幕板化粧材	メラミン化粧板　30×20mm（天板同色）
	下面：樹脂エッジ　t 3mm（天板同色）
棚	棚板：t 20mm
	表面：ポリエステル樹脂合板t 4mm（梨地エンボス・白）
	裏面：ラワン合板貼り、木口：樹脂エッジ（白）
	棚受け：スチール　t 2mm　焼付塗装（白）

型　番	型　式	Hmm
6-703-9045	XD-CBT1212-MM	760

・高さをご指示下さい

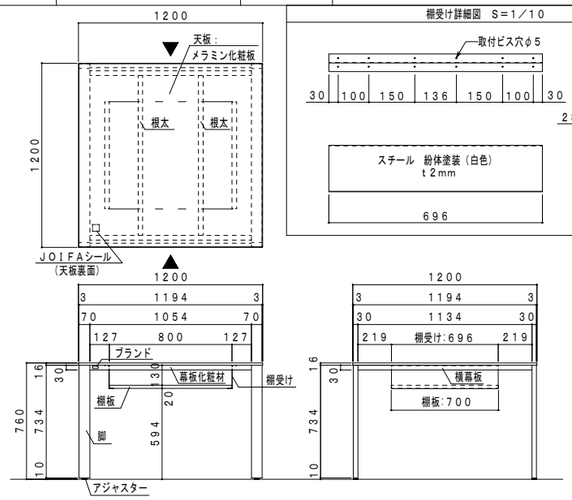

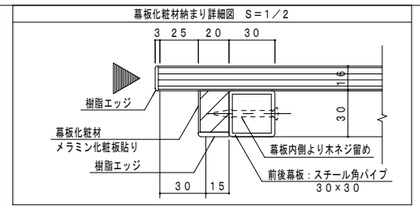


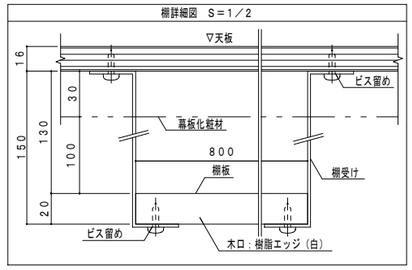


F－6　流し台　１ヶ所　１階　図工室　　A仕様

本 体	光触媒によるVOC低減・抗菌・抗ウイルス機能付き両面メラミン化粧パーチクルボード t20（表面硬度９H以上）
シンク	ステンレスSUS３０４　t1.0
扉	光触媒によるVOC低減・抗菌・抗ウイルス機能付き両面メラミン化粧パーチクルボード t20（表面硬度９H以上）
	木口：ABS樹脂3mm厚（セフティエッジ）
	把手：抗菌性樹脂成型品
台 輪	化粧合板貼

※耐久面を考慮し、コート紙系パーティクルボードは使用不可
（材料サンプルでスクラッチテストを行い、鉛筆硬度9H以上を証明すること）

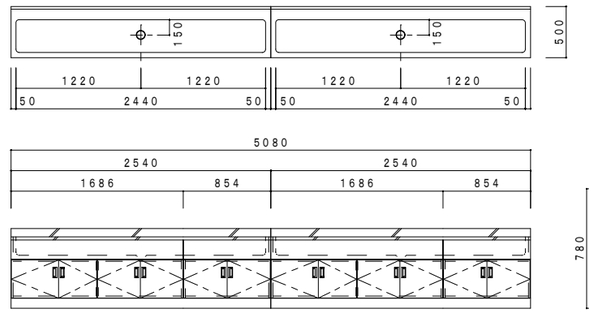


※ 扉木口：セフティーエッジ　t 3

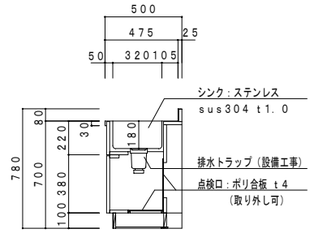



F－7　収納戸棚　１ヶ所　１階　クラフトスタジオ　　A仕様

本 体	光触媒によるVOC低減・抗菌・抗ウイルス機能付き両面メラミン化粧パーチクルボード t20（表面硬度９H以上）
天 板	タモ集成材 t 30（UC塗装）
棚	光触媒によるVOC低減・抗菌・抗ウイルス機能付き両面メラミン化粧パーチクルボード t20（表面硬度９H以上）
	棚受ダボ：ステンレスφ9
台 輪	化粧合板貼

※耐久面を考慮し、コート紙系パーティクルボードは使用不可
（材料サンプルでスクラッチテストを行い、鉛筆硬度9H以上を証明すること）

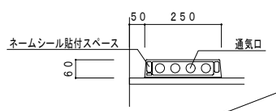

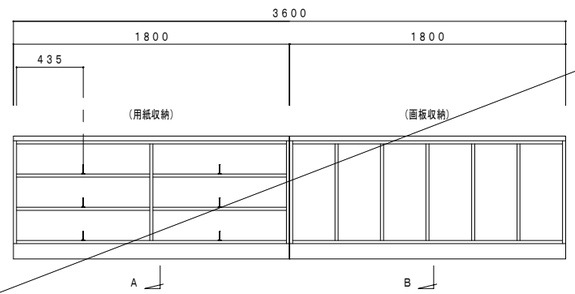

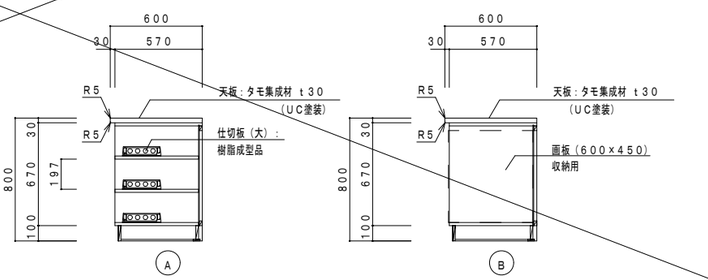


F－8　窓下戸棚　計２ヶ所　各　室　　A仕様


本 体	光触媒によるVOC低減・抗菌・抗ウイルス機能付き両面メラミン化粧パーチクルボード t20（表面硬度９H以上）
天 板	タモ集成材 t 30（UC塗装）
棚	光触媒によるVOC低減・抗菌・抗ウイルス機能付き両面メラミン化粧パーチクルボード t20（表面硬度９H以上）
	棚受ダボ：ステンレスφ9
扉	光触媒によるVOC低減・抗菌・抗ウイルス機能付き両面メラミン化粧パーチクルボード t20（表面硬度９H以上）
	木口：ABS樹脂3mm厚（セフティエッジ）　把手：抗菌性樹脂成型品
抽斗前板	光触媒によるVOC低減・抗菌・抗ウイルス機能付き両面メラミン化粧パーチクルボード t20（表面硬度９H以上）
	木口：ABS樹脂3mm厚（セフティエッジ）
	把手：抗菌性樹脂成型品
台 輪	化粧合板貼

※耐久面を考慮し、コート紙系パーティクルボードは使用不可
（材料サンプルでスクラッチテストを行い、鉛筆硬度9H以上を証明すること）

※ 扉・抽斗前板木口：セフティーエッジ　t 3

室　名	ヶ所
1階　図工室	1ヶ所
1階　美術室	1ヶ所

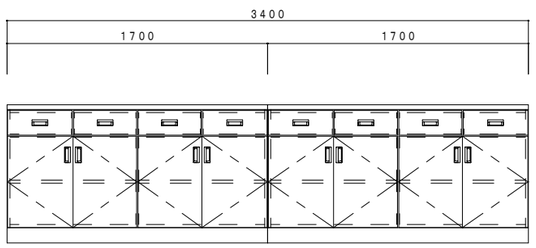

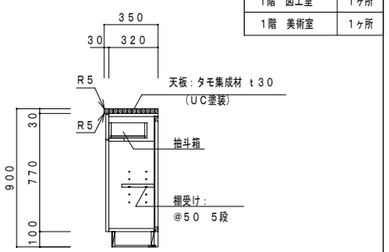

備考		工事名	図面内容	縮尺	設計 / 図面番号
	設計者・設計事務所名 株式会社シーラカンスアンドアソシエイツ 愛知県名古屋市中区大須3-5-13NASE-BLDG.1　6F 一級建築士事務所　愛知県知事登録（い-30）第9152号 宇野　享（一級建築士　第246066号）　良知　康晴（一級建築士　第361862号）	三次市立十日市小・中学校改築　建築主体工事	家具詳細図（２）		令和8年 / F03-02


F－９　システム戸棚　計２ヶ所　各　室　A仕様

本　体	光触媒によるVOC低減・抗菌・抗ウイルス機能付き両面メラミン化粧パーチクルボード t20（表面硬度９H以上）	抽斗前板	光触媒によるVOC低減・抗菌・抗ウイルス機能付き両面メラミン化粧パーチクルボード t20（表面硬度９H以上）
棚	光触媒によるVOC低減・抗菌・抗ウイルス機能付き両面メラミン化粧パーチクルボード t20（表面硬度９H以上）		木口：ABS樹脂3mm厚（セフティエッジ）
	棚受ダボ：ステンレスφ9		把手：抗菌性樹脂成型品
扉	透明強化ガラス t４	台　輪	化粧合板貼
	光触媒によるVOC低減・抗菌・抗ウイルス機能付き両面メラミン化粧パーチクルボード t20（表面硬度９H以上）		
	木口：ABS樹脂3mm厚（セフティエッジ）　把手：抗菌性樹脂成型品		

※耐久面を考慮し、コート紙系パーティクルボードは使用不可
（材料サンプルでスクラッチテストを行い、鉛筆硬度9H以上を証明すること）

※ 扉・抽斗前板木口：セフティーエッジ　t３


	室　名	L	W	連・ヶ所
a	1階　図工室	5000	≒1666	3・1
b	1階　美術室	2800	1400	2・1

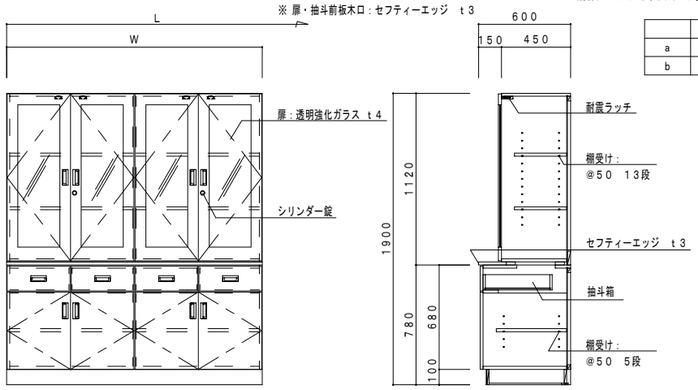

F－１０　流し台　１ヶ所　１階　美術室　A仕様

本　体	光触媒によるVOC低減・抗菌・抗ウイルス機能付き両面メラミン化粧パーチクルボード t20（表面硬度９H以上）		
シンク	ステンレスSUS３０４　t1.0		
点検パネル	光触媒によるVOC低減・抗菌・抗ウイルス機能付き両面メラミン化粧パーチクルボード t20（表面硬度９H以上）		
台　輪	化粧合板貼		


※耐久面を考慮し、コート紙系パーティクルボードは使用不可
（材料サンプルでスクラッチテストを行い、鉛筆硬度9H以上を証明すること）

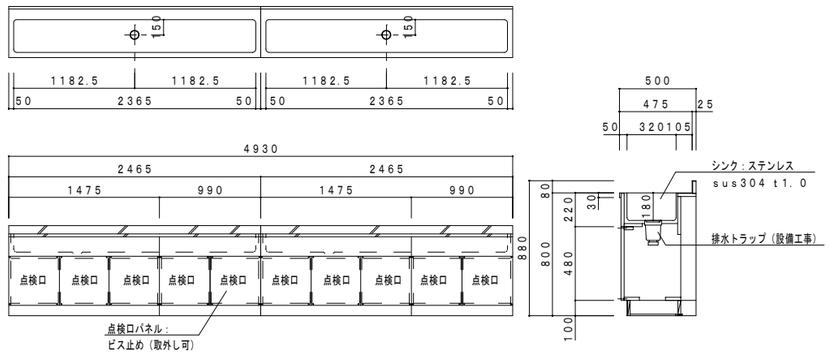

F－１１　システム戸棚　１ヶ所　１階　美術室　A仕様

本　体	光触媒によるVOC低減・抗菌・抗ウイルス機能付き両面メラミン化粧パーチクルボード t20（表面硬度９H以上）		
棚	光触媒によるVOC低減・抗菌・抗ウイルス機能付き両面メラミン化粧パーチクルボード t20（表面硬度９H以上）		
	棚受ダボ：ステンレスφ9		
台　輪	化粧合板貼		


※耐久面を考慮し、コート紙系パーティクルボードは使用不可
（材料サンプルでスクラッチテストを行い、鉛筆硬度9H以上を証明すること）

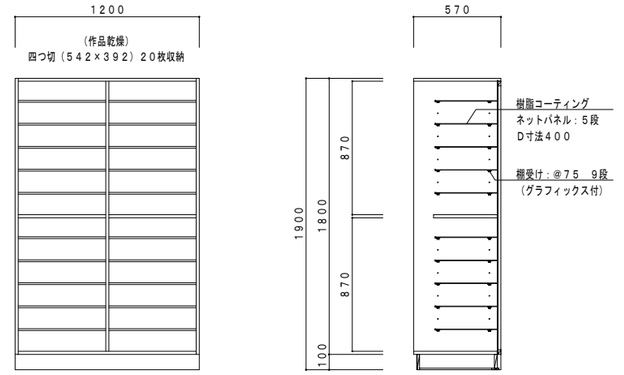


F－１２　収納戸棚　１ヶ所　１階　アートスタジオ　A仕様

本　体	光触媒によるVOC低減・抗菌・抗ウイルス機能付き両面メラミン化粧パーチクルボード t20（表面硬度９H以上）		
天　板	タモ集成材　t３０（UC塗装）		
棚	光触媒によるVOC低減・抗菌・抗ウイルス機能付き両面メラミン化粧パーチクルボード t20（表面硬度９H以上）		
	棚受ダボ：ステンレスφ9		
扉	透明強化ガラス t４		
	光触媒によるVOC低減・抗菌・抗ウイルス機能付き両面メラミン化粧パーチクルボード t20（表面硬度９H以上）		
	木口：ABS樹脂3mm厚（セフティエッジ）　把手：抗菌性樹脂成型品		
抽斗前板	光触媒によるVOC低減・抗菌・抗ウイルス機能付き両面メラミン化粧パーチクルボード t20（表面硬度９H以上）		
	木口：ABS樹脂3mm厚（セフティエッジ）		
	把手：抗菌性樹脂成型品		
台　輪	化粧合板貼		

※扉・抽斗前板木口：セフティーエッジ　t３

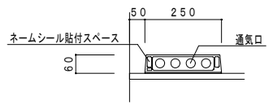

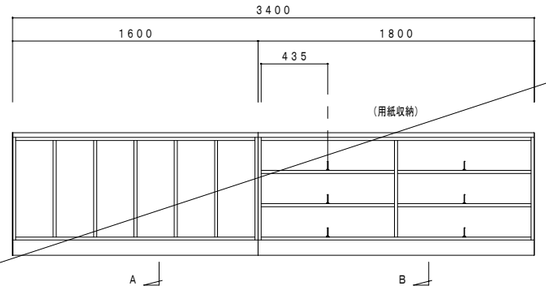


F－１３　窓下戸棚　１ヶ所　１階　美術室　A仕様

本　体	光触媒によるVOC低減・抗菌・抗ウイルス機能付き両面メラミン化粧パーチクルボード t20（表面硬度９H以上）		
天　板	タモ集成材　t３０（UC塗装）		
棚	光触媒によるVOC低減・抗菌・抗ウイルス機能付き両面メラミン化粧パーチクルボード t20（表面硬度９H以上）		
	棚受ダボ：ステンレスφ9		
扉	光触媒によるVOC低減・抗菌・抗ウイルス機能付き両面メラミン化粧パーチクルボード t20（表面硬度９H以上）		
	木口：ABS樹脂3mm厚（セフティエッジ）　把手：抗菌性樹脂成型品		
抽斗前板	光触媒によるVOC低減・抗菌・抗ウイルス機能付き両面メラミン化粧パーチクルボード t20（表面硬度９H以上）		
	木口：ABS樹脂3mm厚（セフティエッジ）		
	把手：抗菌性樹脂成型品		
台　輪	化粧合板貼		

※耐久面を考慮し、コート紙系パーティクルボードは使用不可
（材料サンプルでスクラッチテストを行い、鉛筆硬度9H以上を証明すること）


※ 扉・抽斗前板木口：セフティーエッジ　t３

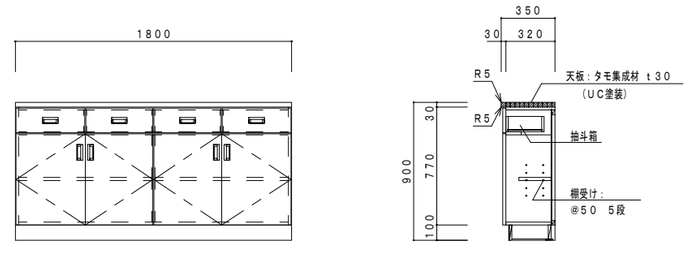


F－１４　流し台　１ヶ所　１階　技術室　A仕様

本　体	光触媒によるVOC低減・抗菌・抗ウイルス機能付き両面メラミン化粧パーチクルボード t20（表面硬度９H以上）		
シンク	ステンレスSUS３０４　t1.0		
点検パネル	光触媒によるVOC低減・抗菌・抗ウイルス機能付き両面メラミン化粧パーチクルボード t20（表面硬度９H以上）		
台　輪	化粧合板貼		

※耐久面を考慮し、コート紙系パーティクルボードは使用不可
（材料サンプルでスクラッチテストを行い、鉛筆硬度9H以上を証明すること）

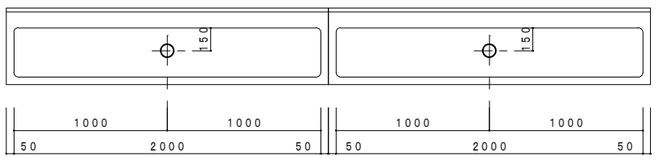

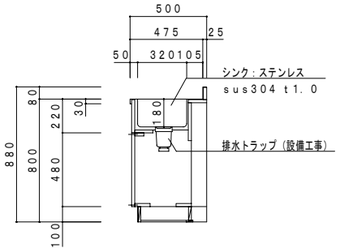


F－１５　窓下戸棚　計２ヶ所　１階　技術室　A仕様

	W	ヶ所
a	3350	1
b	900	1

本　体	光触媒によるVOC低減・抗菌・抗ウイルス機能付き両面メラミン化粧パーチクルボード t20（表面硬度９H以上）		
天　板	タモ集成材　t３０（UC塗装）		
棚	光触媒によるVOC低減・抗菌・抗ウイルス機能付き両面メラミン化粧パーチクルボード t20（表面硬度９H以上）		
	棚受ダボ：ステンレスφ9		
台　輪	化粧合板貼		

※耐久面を考慮し、コート紙系パーティクルボードは使用不可
（材料サンプルでスクラッチテストを行い、鉛筆硬度9H以上を証明すること）

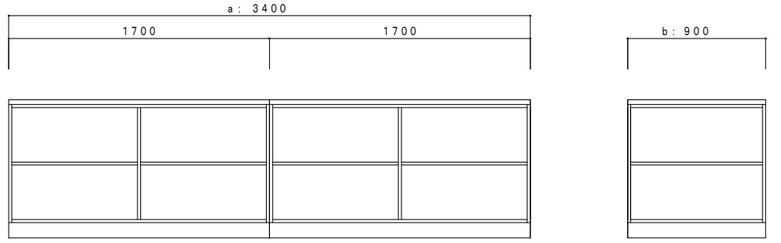

備考

設計者・設計事務所名
株式会社シーラカンスアンドアソシエイツ
愛知県名古屋市中区大須3-5-13HASE-BLDG.1　6F
一級建築士事務所　愛知県知事登録（い-30）第9152号
宇野　享（一級建築士　第246066号）　良知　康晴（一級建築士　第361862号）

工事名
三次市立十日市小・中学校改築　建築主体工事

図面内容
家具詳細図（３）

縮尺

設計
令和8年


図面番号
F03-03

F－16　システム戸棚　計8ヶ所　各　室　A仕様


	L	W	H	室　名	違・ヶ所
a	1400	670	1900	2階　音楽室1（中学）	1・1
b	1400	670	1100	2階　音楽室1（中学）	1・1
c	3980	764	1900	2階　音楽室1（中学）	3・1
d	3980	764	1100	2階　音楽室1（中学）	3・1
e	3350	807.5	1900	2階　音楽室1（中学）	2・1
f	3400	820	1900	2階　音楽室2（小学）	2・1
g	6980	842.5	1900	2階　音楽室2（小学）	4・1
h	4430	854	1900	2階　音楽室1（中学）	3・1

本　体	光触媒によるWOO抵減・抗菌・抗ウイルス機能付き両面メラミン化粧パーチクルボード t20（表面硬度９H以上）
天　板	光触媒によるWOO抵減・抗菌・抗ウイルス機能付き両面メラミン化粧パーチクルボード t20（表面硬度９H以上）
	木口（前端）：ABS樹脂3mm厚（セフティエッジ）
棚	光触媒によるWOO抵減・抗菌・抗ウイルス機能付き両面メラミン化粧パーチクルボード t20（表面硬度９H以上）
	棚受ダボ：ステンレスφ9
扉	光触媒によるWOO抵減・抗菌・抗ウイルス機能付き両面メラミン化粧パーチクルボード t20（表面硬度９H以上）
	木口：ABS樹脂3mm厚（セフティエッジ）
	把手：抗菌性樹脂成型品
台　輪	化粧合板貼

※耐久面を考慮し、コート紙系パーティクルボードは使用不可
（材料サンプルでスクラッチテストを行い、鉛筆硬度9H以上を証明すること）

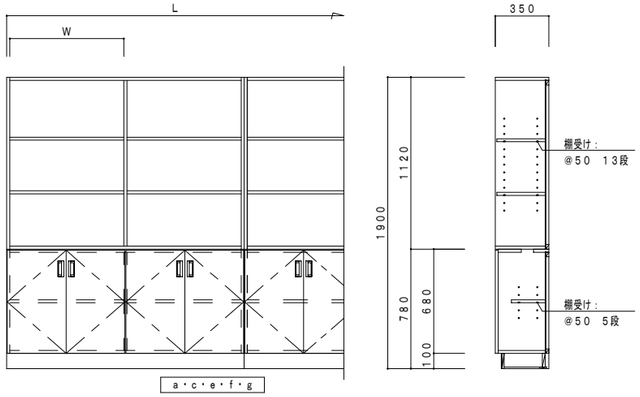

※ 扉木口：セフティーエッジ　t３

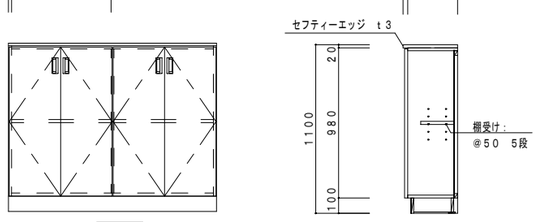


F－17　システム戸棚　計2ヶ所　各　室　A仕様


	W	H	室　名	ヶ所
a	3980	1100	2階　音楽室1（中学）	1ヶ所
b	1760	1900	2階　音楽室2（小学）	1ヶ所

本　体	光触媒によるWOO抵減・抗菌・抗ウイルス機能付き両面メラミン化粧パーチクルボード t20（表面硬度９H以上）
天　板	光触媒によるWOO抵減・抗菌・抗ウイルス機能付き両面メラミン化粧パーチクルボード t20（表面硬度９H以上）
	木口（前端）：ABS樹脂3mm厚（セフティエッジ）
棚	光触媒によるWOO抵減・抗菌・抗ウイルス機能付き両面メラミン化粧パーチクルボード t20（表面硬度９H以上）
	棚受ダボ：ステンレスφ9
台　輪	化粧合板貼

※耐久面を考慮し、コート紙系パーティクルボードは使用不可
（材料サンプルでスクラッチテストを行い、鉛筆硬度9H以上を証明すること）

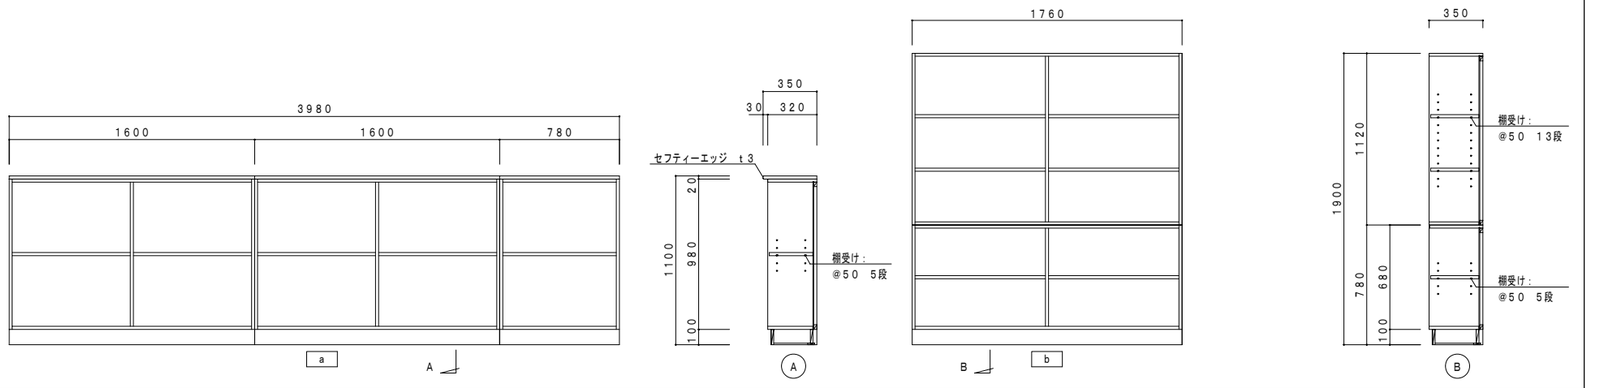

F－18　実験用流し台　計12ヶ所　各　室　B仕様

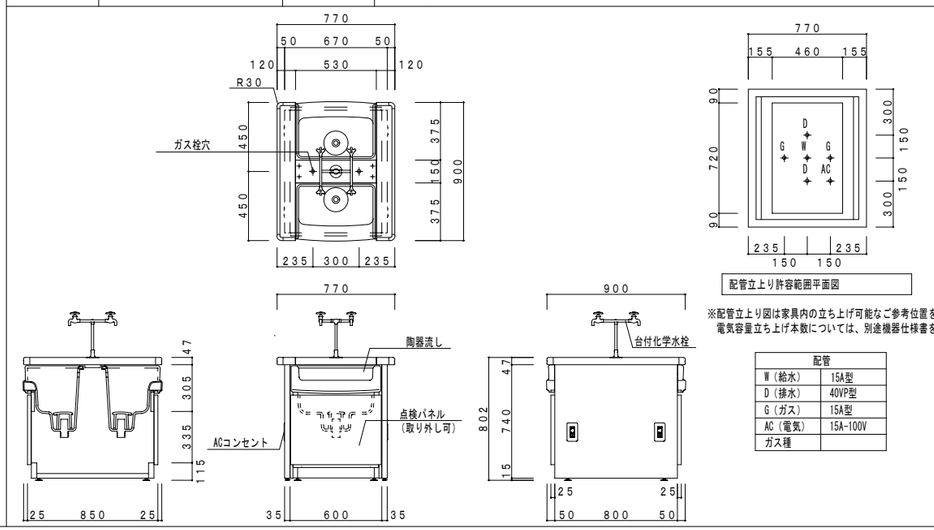

実験用流し台			数量
寸法		W770×D900×H802mm	
天板	表面材	ケミテクト ： ブラック色	1
	エッジ	アルミ ： ブラック色	
	厚さ	t45　mm（エッジ t47mm）	
本体		亜鉛めっき鋼板 t0.7~2.0mm	1set
流し台・脚		粉体焼付塗装仕上げ　OW色	
点検パネル		亜鉛めっき鋼板 t0.7~0.9mm	2
		粉体焼付塗装仕上げ ： ポイントカラー色	
水栓		台付化学水栓　4口　U-43D（逆止弁無）	1
陶器流し		B-13	2
コンセント		AC：100V　2口アースターミナル付	4
床固定具		亜鉛めっき鋼板	1set

※配管立上り図は家具内の立ち上げ可能なご参考位置を表示するので
電気容量立ち上げ本数については、別途機器仕様書をご確認下さい。

配管	
W（給水）	15A型
D（排水）	40VP型
G（ガス）	15A型
AC（電気）	15A-100V
ガス種	


室　名	ヶ所
2階　理科室2（中学）	6ヶ所
2階　理科室3（中学）	6ヶ所

□：型番末尾

□	ポイントカラー(記号)
0	オフホワイト(OW)
1	パウダーブルー(PB)
2	ベージュ(BE)
3	ティールグリーン(TGR)
4	シェルピンク(SPI)
5	ミッドナイトブルー(MBL)
6	レモンイエロー(LY)
7	オパールグリーン(OGR)
8	グレイ(GY)
9	ライトブラウン(LBR)

※ベースカラー：オフホワイト

F－19　教師用実験台　計2ヶ所　各　室　B仕様

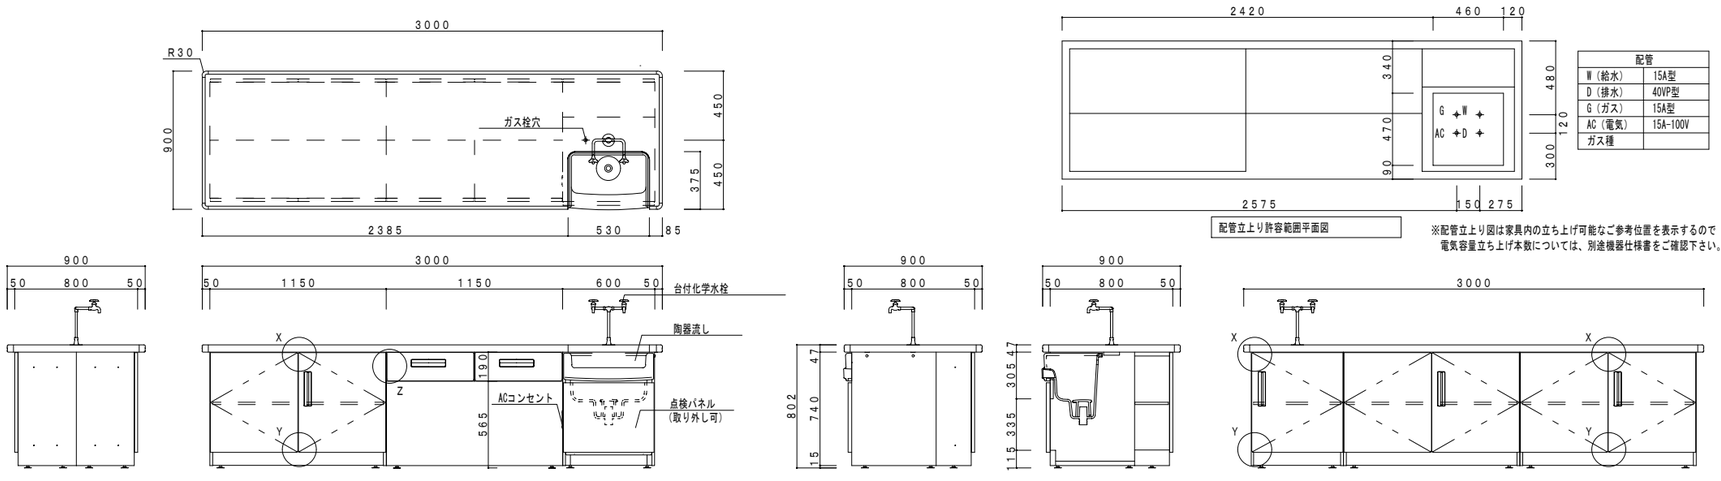

配管	
W（給水）	15A型
D（排水）	40VP型
G（ガス）	15A型
AC（電気）	15A-100V
ガス種	

※配管立上り図は家具内の立ち上げ可能なご参考位置を表示するので
電気容量立ち上げ本数については、別途機器仕様書をご確認下さい。

教師用実験台			数量
寸法		W3000×D900×H802 mm	
天板	表面材	ケミテクト ： ブラック色	1
	エッジ	アルミ ： ブラック色	
	厚さ	t45　mm（エッジ t47 mm）	
本体		亜鉛めっき鋼板 t0.7~2.0 mm	1set
流し台・両開・片開		粉体焼付塗装仕上げ　OW色	
引出		亜鉛めっき鋼板 t0.7~1.2 mm	2
		粉体焼付塗装仕上げ　OW色	
点検パネル		亜鉛めっき鋼板 t0.7~0.8 mm	1
		粉体焼付塗装仕上げ ： ポイントカラー色（下表参照）	
引手		樹脂成型品（ABS）	6
水栓		台付化学水栓　　2口　U-42B（逆止弁無）	1
陶器流し		B-13	1
コンセント		AC：100V　2口アースターミナル付	1
床固定具		亜鉛めっき鋼板	1set


※流しフタ 「LEJ-F1K」 または 「LEJ-F2M」（別売）が装備可能です。

室　名	ヶ所
2階　理科室2（中学）	1ヶ所
2階　理科室3（中学）	1ヶ所

□：型番末尾

□	ポイントカラー(記号)
0	オフホワイト(OW)
1	パウダーブルー(PB)
2	ベージュ(BE)
3	ティールグリーン(TGR)
4	シェルピンク(SPI)
5	ミッドナイトブルー(MBL)
6	レモンイエロー(LY)
7	オパールグリーン(OGR)
8	グレイ(GY)
9	ライトブラウン(LBR)

※ベースカラー：オフホワイト

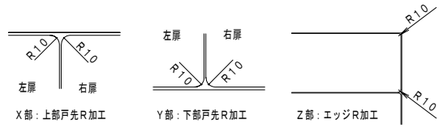

X部：上部戸先R加工　Y部：下部戸先R加工　Z部：エッジR加工

備考	設計者・設計事務所名 株式会社シーラカンスアンドアソシエイツ 愛知県名古屋市中区大須3-5-13HASE-BLDG.I　6F 一級建築士事務所　愛知県知事登録（い-30）第9152号 宇野　享（一級建築士　第246066号）　良知　康晴（一級建築士　第361862号）	工事名 三次市立十日市小・中学校改築　建築主体工事	図面内容 家具詳細図（４）	縮尺	設計 令和8年	図面番号 F03-04


F－２０　窓下戸棚　計５ヶ所　各　室　A仕様

	L	W	室　名	違・ヶ所
a	6980	1745	2階　理科室２（中学）	4・1
b	3400	1700	2階　理科室２（中学）	2・1
			2階　理科室３（中学）	2・1
c	6880	1720	2階　理科室３（中学）	4・1
d	1790	1790	2階　理科室３（中学）	1・1

本　体	光触媒によるVOC低減・抗菌・抗ウイルス機能付き両面メラミン化粧パーチクルボード t20（表面硬度９H以上）
天　板	トレスパ　t４５
棚	光触媒によるVOC低減・抗菌・抗ウイルス機能付き両面メラミン化粧パーチクルボード t20（表面硬度９H以上）
	棚受ダボ：ステンレスφ９
扉	光触媒によるVOC低減・抗菌・抗ウイルス機能付き両面メラミン化粧パーチクルボード t20（表面硬度９H以上）
	木口：ABS樹脂3mm厚（セフティエッジ）
	把手：抗菌性樹脂成型品
台　輪	化粧合板貼

※耐久面を考慮し、コート紙系パーティクルボードは使用不可
（材料サンプルでスクラッチテストを行い、鉛筆硬度3H以上を証明すること）


※ 扉木口：セフティーエッジ　t３

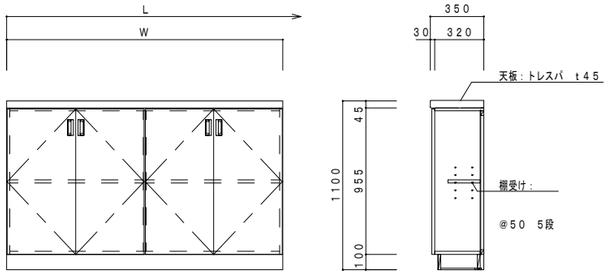



F－２１　実習用テーブル　計１８ヶ所　各　室


既製品


室　名	ヶ所
2階　理科室２（中学）	9ヶ所
2階　理科室３（中学）	9ヶ所

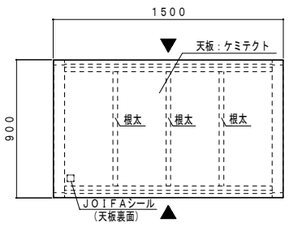


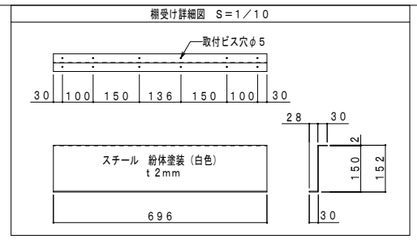

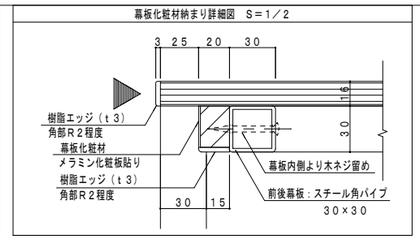

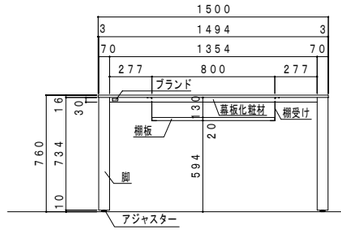

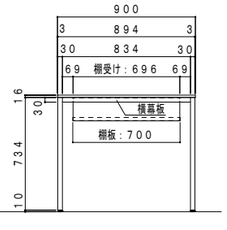

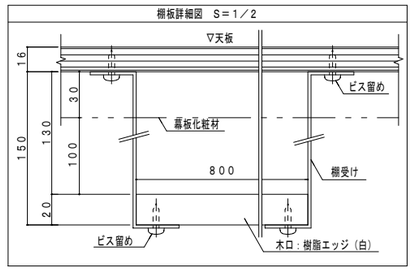

寸法		W１５００×D９００×H７６０mm　（質量：３４ｋｇ）
天板		表面：ケミテクト、裏面：パッカー貼り
		木口：樹脂エッジｔ３mm
		芯材：合板
脚部		脚：スチールパイプ　３０×７０mm　紛体塗装（白色）
		前後幕板：スチールパイプ　３０×３０mm　紛体塗装（白色）
		横幕板：スチールパイプ３０×７０mm　紛体塗装（白色）
		アジャスター　４ヶ所
幕板化粧材		メラミン化粧板　３０×２０mm（天板同色）
		下面：樹脂エッジｔ３mm（天板同色）
棚		棚板：ｔ２０mm
		表面：ポリエステル樹脂合板ｔ４mm（梨地・白色）
		裏面：ラワン合板貼り、木口：樹脂エッジ（白色）
		棚受け：スチール　ｔ２mm　焼付塗装（白色）


※使用している合板・接着剤はすべてＦ☆☆☆☆とする


型　番	型　式	Hmm	天板色	エッジ色
6-701-2455	XD-BT159T-KM	760	黒	黒

・高さをご指示下さい

F－２２　システム戸棚　計３ヶ所　各　室　A仕様

本　体	光触媒によるVOC低減・抗菌・抗ウイルス機能付き両面メラミン化粧パーチクルボード t20（表面硬度９H以上）
棚	光触媒によるVOC低減・抗菌・抗ウイルス機能付き両面メラミン化粧パーチクルボード t20（表面硬度９H以上）
	棚受ダボ：ステンレスφ９
扉	透明強化ガラス ｔ４
	光触媒によるVOC低減・抗菌・抗ウイルス機能付き両面メラミン化粧パーチクルボード t20（表面硬度９H以上）
	木口：ABS樹脂3mm厚（セフティエッジ）　把手：抗菌性樹脂成型品
引　戸	透明強化ガラス ｔ４
	光触媒によるVOC低減・抗菌・抗ウイルス機能付き両面メラミン化粧パーチクルボード t20（表面硬度９H以上）
	引手：抗菌性樹脂成型品
抽斗前板	光触媒によるVOC低減・抗菌・抗ウイルス機能付き両面メラミン化粧パーチクルボード t20（表面硬度９H以上）
	木口：ABS樹脂3mm厚（セフティエッジ）　把手：抗菌性樹脂成型品
台　輪	化粧合板貼

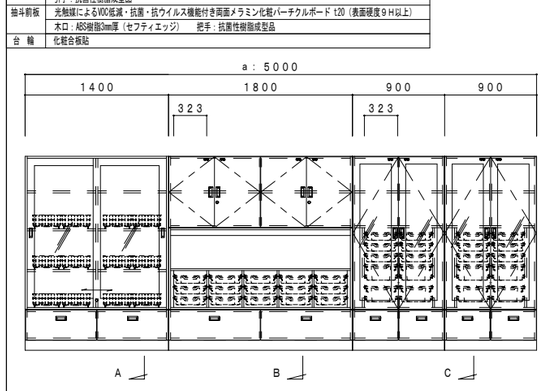


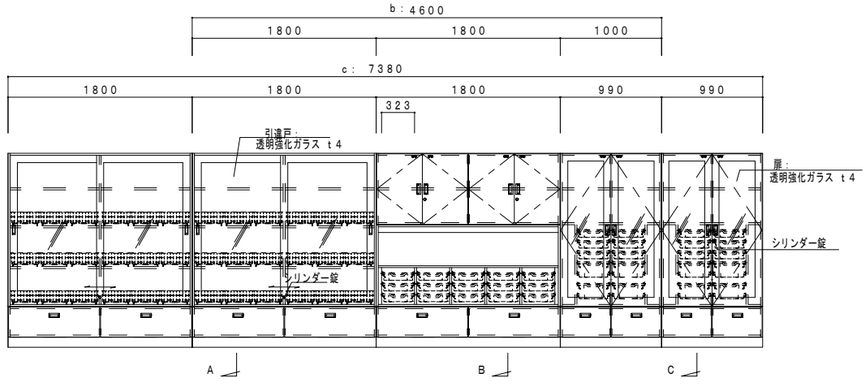


※ 扉・抽斗前板木口：セフティーエッジ　t３
※ 幕板木口：セフティーエッジ　t３





	室　名	W	ヶ所
a	2階　理科室２（中学）	5000	1
b	2階　理科室３（中学）	4600	1
c	2階　理科室１（小学）	7380	1

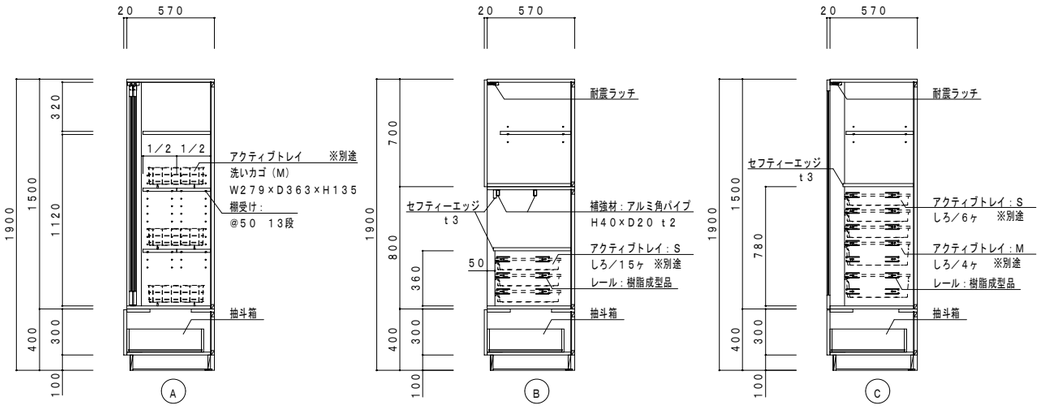

F－２３　実験用流し台　計６ヶ所　２階　理科室１（小学）　B仕様

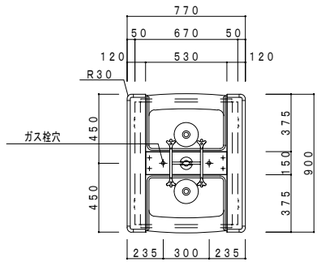

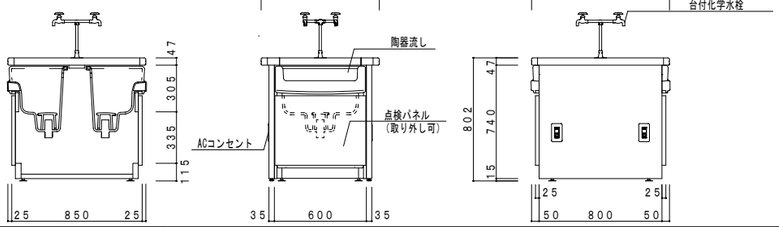

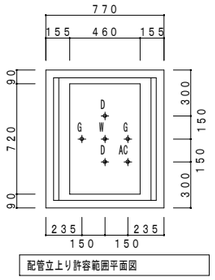

配管立上り許容範囲平面図

配管	
W（給水）	15A型
D（排水）	40VP型
G（ガス）	15A型
AC（電気）	15A-100V
ガス種	

※配管立上り図は家具内の立ち上げ可能なご参考位置を表示するので
電気容量立ち上げ本数については、別途機器仕様書をご確認下さい。

□：型番末尾


□	ポイントカラー(記号)
0	オフホワイト(OW)
1	パウダーブルー(PB)
2	ベージュ(BE)
3	ティールグリーン(TGR)
4	シェルピンク(SPI)
5	ミッドナイトブルー(MBL)
6	レモンイエロー(LY)
7	オパールグリーン(OGR)
8	グレイ(GY)
9	ライトブラウン(LBR)


※ベースカラー：オフホワイト


実験用流し台			数量
寸法		W770×D900×H802mm	
天板	表面材	メラミン化粧板 ： ブラック色	1
	エッジ	アルミ ： ブラック色	
	厚さ	t45　mm（ エッジ t47mm）	
本体		亜鉛めっき鋼板 t0.7~2.0mm	1set
流し台・脚		粉体焼付塗装仕上げ　OW色	
点検パネル		亜鉛めっき鋼板 t0.7~0.9mm	2
		粉体焼付塗装仕上げ ： ポイントカラー色	
水栓		台付化学水栓　4口　U-43D（逆止弁無）	1
陶器流し		B-13	2
コンセント		AC：100V　2口アースターミナル付	4
床固定具		亜鉛めっき鋼板	1set


備考	設計者・設計事務所名	工事名	図面内容	縮尺	設計	図面番号
	株式会社シーラカンスアンドアソシエイツ 愛知県名古屋市中区大須3-5-13HASE-BLDG.1　6F 一級建築士事務所　愛知県知事登録（レ-30）第9152号 宇野　亨（一級建築士　第246066号）　良知　康晴（一級建築士　第361862号）	三次市立十日市小・中学校改築　建築主体工事	家具詳細図（５）		令和8年	F03-05


F－２４　教師用実験台　１ヶ所　２階　理科室１（小学）　B仕様

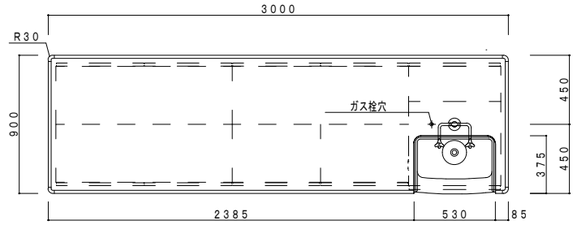

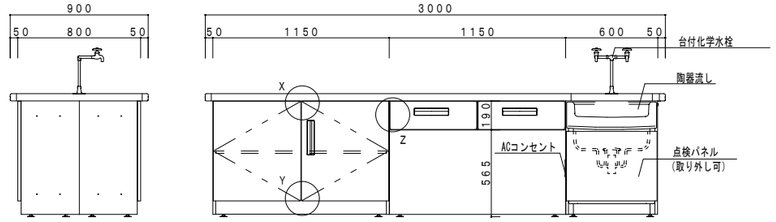

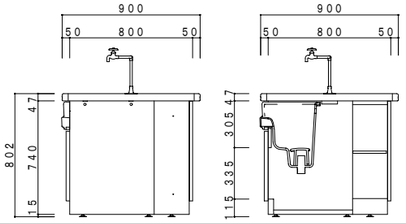

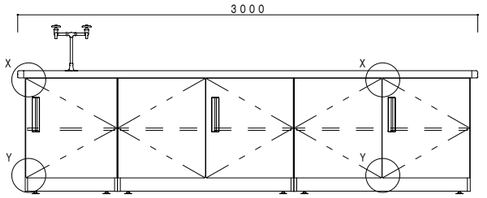

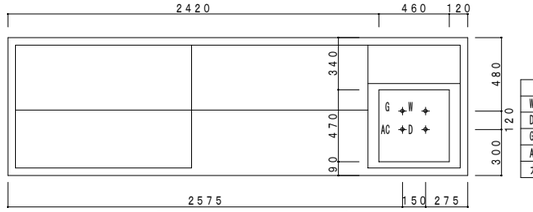

配管立上り許容範囲平面図

※配管立上り図は家具内の立ち上げ可能なご参考位置を表示するので
電気容量立ち上げ本数については、別途機器仕様書をご確認下さい

配管	
W（給水）	15A型
D（排水）	40VP型
G（ガス）	15A型
AC（電気）	15A-100V
ガス種	


教師用実験台			数量
寸法		W3000×D900×H802 ㎜	
天板	表面材	メラミン化粧板 ： ブラック色	1
	エッジ	アルミ ： ブラック色	
	厚さ	t45 ㎜ （ エッジ t47 ㎜ ）	
本体 流し台・両開・片開		亜鉛めっき鋼板 t0.7~2.0 ㎜	1set
		粉体焼付塗装仕上げ OW色	
引出		亜鉛めっき鋼板 t0.7~1.2 ㎜	2
		粉体焼付塗装仕上げ OW色	
点検パネル		亜鉛めっき鋼板 t0.7~0.8 ㎜	1
		粉体焼付塗装仕上げ ： ポイントカラー色（下表参照）	
引手		樹脂成型品（ABS）	6
水栓		台付化学水栓 2口 U-42B（逆止弁無）	1
陶器流し		B-13	1
コンセント		AC：100V 2口アースターミナル付	1
床固定具		亜鉛めっき鋼板	1set

※流しフタ 「LEJ-F1K」 または 「LEJ-F2M」（別売）が装備可能です。


□：型番末尾

□	ポイントカラー(記号)
0	オフホワイト(OW)
1	パウダーブルー(PB)
2	ベージュ(BE)
3	ティールグリーン(TGR)
4	シェルピンク(SP1)
5	ミッドナイトブルー(MBL)
6	レモンイエロー(LY)
7	オパールグリーン(OGR)
8	グレイ(GY)
9	ライトブラウン(LBR)


※ベースカラー：オフホワイト

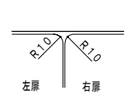

X部：上部戸先R加工

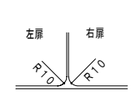

Y部：下部戸先R加工

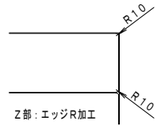

Z部：エッジR加工

F－２５　窓下戸棚　計３ヶ所　２階　理科室１（小学）　A仕様


	L	W	連・ヶ所
a	6880	1720	4・1
b	3400	1700	2・1


本 体	光触媒によるVOC低減・抗菌・抗ウイルス機能付き両面メラミン化粧パーティクルボード t20（表面硬度９H以上）	
天 板	メラミンフラッシュ t30	
棚	光触媒によるVOC低減・抗菌・抗ウイルス機能付き両面メラミン化粧パーティクルボード t20（表面硬度９H以上）	
	棚受ダボ：ステンレス φ9	
扉	光触媒によるVOC低減・抗菌・抗ウイルス機能付き両面メラミン化粧パーティクルボード t20（表面硬度９H以上）	
	木口：ABS樹脂3mm厚（セフティエッジ）	
	把手：抗菌性樹脂成型品	
台 輪	化粧台板貼	

※耐久面を考慮し、コート紙系パーティクルボードは使用不可
（材料サンプルでスクラッチテストを行い、鉛筆硬度9H以上を証明すること）


※ 扉木口：セフティーエッジ t３

F－２６　実習用テーブル　計９ヶ所　２階　理科室１（小学）　既製品

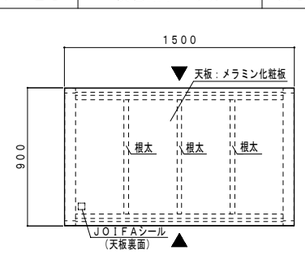


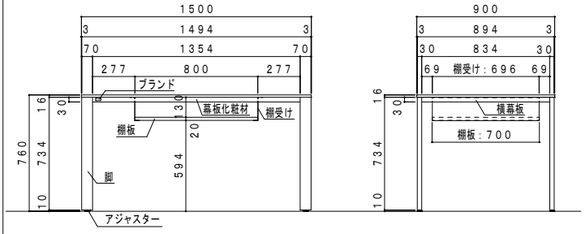


棚受け詳細図 S＝1／10

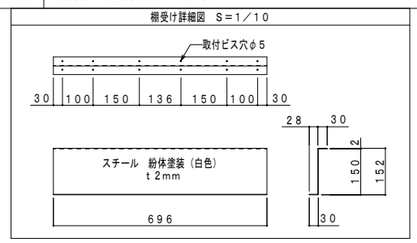

幕板化粧材納まり詳細図 S＝1／2

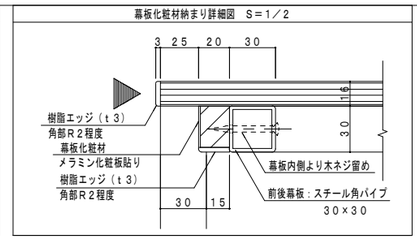

棚板詳細図 S＝1／2

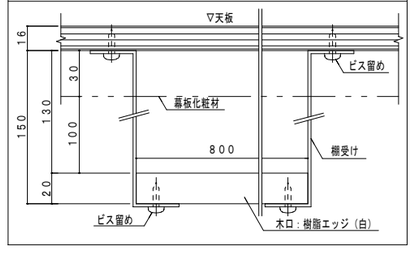


寸法		W1500×D900×H760mm （質量：34ｋｇ）
天板		表面：メラミン化粧板（梨地）、裏面：バッカー貼り
		木口：樹脂エッジ t 3mm
		芯材：合板
脚部		脚：スチールパイプ 30×70mm 粉体塗装（白色）
		前後幕板：スチールパイプ 30×30mm 粉体塗装（白色）
		横幕板：スチールパイプ30×70mm 粉体塗装（白色）
		アジャスター 4ヶ所
幕板化粧材		メラミン化粧板 30×20mm（天板同色）
		下面：樹脂エッジ t 3mm（天板同色）
棚		棚板：t 20mm
		表面：ポリエステル樹脂合板 t 4mm（梨地・白色）
		裏面：ラワン合板貼り、木口：樹脂エッジ（白色）
		棚受け：スチール t 2mm 焼付塗装（白色）


※使用している合板・接着剤はすべてF☆☆☆☆とする


型 番	型 式	Hmm	天板色	エッジ色
6-701-2445	XD-BT159T-MM	760	黒	黒

・高さをご指示下さい


F－２７　準備室用実験台　計２ヶ所　各 室　B仕様

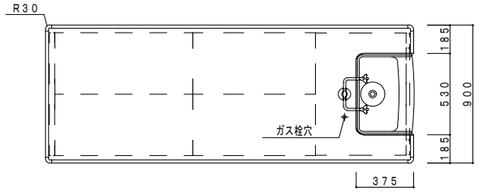

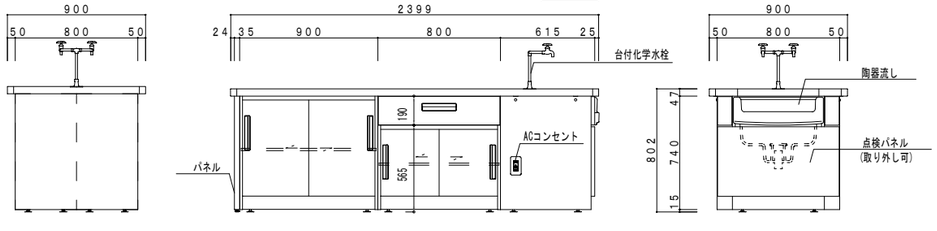

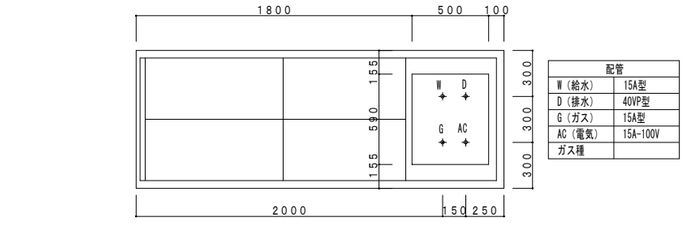

配管	
W（給水）	15A型
D（排水）	40VP型
G（ガス）	15A型
AC（電気）	15A-100V
ガス種	

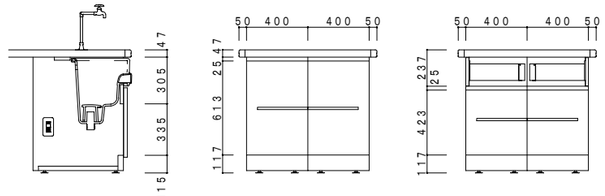

準備室用実験台			数量
寸法		W2400×D900×H802 mm	
天板	表面材	ケミテクト ： ブラック色	1
		メラミン化粧板 ： ブラック色	
	エッジ	アルミ ： ブラック色	
	厚さ	t45 mm （ エッジ t47 mm ）	
本体 流し台・引戸・パネル		亜鉛めっき鋼板 t0.7~2.0 mm	1set
		粉体焼付塗装仕上げ OW色	
引出		亜鉛めっき鋼板 t0.7~1.2 mm	2
		粉体焼付塗装仕上げ OW色	
点検パネル		亜鉛めっき鋼板 t0.7~0.8 mm	1
		粉体焼付塗装仕上げ ： ポイントカラー色（下表参照）	
引手		樹脂成型品（ABS）	10
水栓		台付化学水栓 2口 U-42B（逆止弁無）	1
陶器流し		B-13	1
コンセント		AC：100V 2口アースターミナル付	2
床固定具		亜鉛めっき鋼板	1set

※流しフタ 「LEJ-F1K」 または 「LEJ-F2M」（別売）が装備可能です。

型 番	型 式	天 板	水 栓
6-701-312□	LEJ-J24K	ケミテクト	台付化学
6-701-314□	LEJ-J24M	メラミン	台付化学

	室 名	天板	ヶ所
a	2階 理科準備室1	メラミン	1ヶ所
b	2階 理科準備室2	ケミテクト	1ヶ所

□：型番末尾

□	ポイントカラー(記号)
0	オフホワイト(OW)
1	パウダーブルー(PB)
2	ベージュ(BE)
3	ティールグリーン(TGR)
4	シェルピンク(SP1)
5	ミッドナイトブルー(MBL)
6	レモンイエロー(LY)
7	オパールグリーン(OGR)
8	グレイ(GY)
9	ライトブラウン(LBR)


※ベースカラー：オフホワイト

備考	設計者・設計事務所名	工事名	図面内容	縮尺	設計	図面番号
	株式会社シーラカンスアンドアソシエイツ 愛知県名古屋市中区大須3-5-13HASE-ビル.DG.1 6F 一級建築士事務所 愛知県知事登録（い-20）第9152号 宇野 享（一級建築士 第246066号） 良知 康晴（一級建築士 第361862号）	三次市立十日市小・中学校改築 建築主体工事	家具詳細図（６）		令和8年	F03-06


F－２８　窓下戸棚　1ヶ所　2階　外国語室　A仕様

本 体	光触媒によるVOC低減・抗菌・抗ウイルス機能付き両面メラミン化粧パーチクルボード t20（表面硬度９H以上）
天 板	光触媒によるVOC低減・抗菌・抗ウイルス機能付き両面メラミン化粧パーチクルボード t20（表面硬度９H以上）
	木口（前端）：ABS樹脂3mm厚（セフティエッジ）
棚	光触媒によるVOC低減・抗菌・抗ウイルス機能付き両面メラミン化粧パーチクルボード t20（表面硬度９H以上）
	棚受ダボ：ステンレスφ9
台 輪	化粧合板貼

※耐久面を考慮し、コート紙系パーティクルボードは使用不可
（材料サンプルでスクラッチテストを行い、鉛筆硬度9H以上を証明すること）

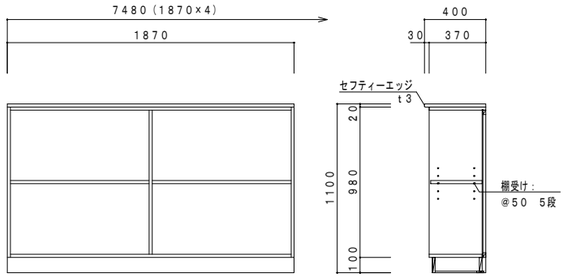

F－２９　生徒用ロッカー　計２７ヶ所　各　室　A仕様

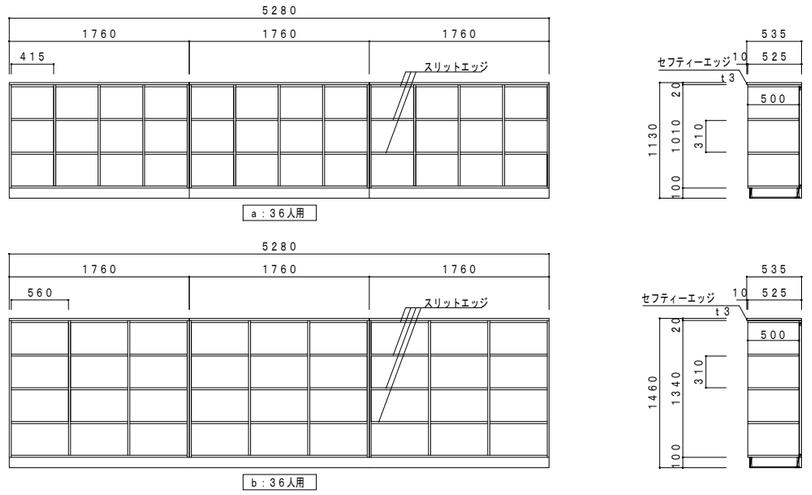


	室　名	ヶ所
a	2階　教室1～6	6ヶ所
b	2階　教室1～9	3ヶ所
	3階　教室1～9	9ヶ所
	4階　教室1～9	9ヶ所

本 体	光触媒によるVOC低減・抗菌・抗ウイルス機能付き両面メラミン化粧パーチクルボード t20（表面硬度９H以上）
天 板	光触媒によるVOC低減・抗菌・抗ウイルス機能付き両面メラミン化粧パーチクルボード t20（表面硬度９H以上）
	木口（前端）：ABS樹脂3mm厚（セフティエッジ）
棚	光触媒によるVOC低減・抗菌・抗ウイルス機能付き両面メラミン化粧パーチクルボード t20（表面硬度９H以上）
台 輪	化粧合板貼

※耐久面を考慮し、コート紙系パーティクルボードは使用不可
（材料サンプルでスクラッチテストを行い、鉛筆硬度9H以上を証明すること）

［ スリット入りセフティーエッジ木口詳細 ］　※ 本体棚口木口は スリット入りセフティーエッジ とする。

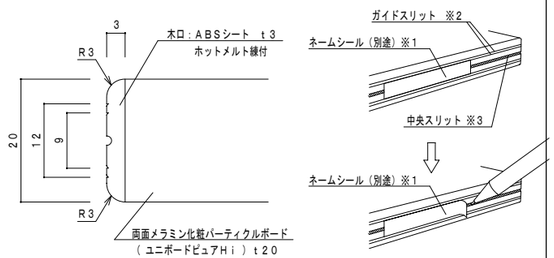


※1：ラベルライター等で作成したラミネートテープを想定しています。
※2：9mm巾と12mm巾のラミネートテープに対応しています。
※3：ペン先等を差し込みネームシールを剥がし易くするスリット。

F－３０　窓下戸棚　計３９ヶ所　各　室　A仕様

本 体	光触媒によるVOC低減・抗菌・抗ウイルス機能付き両面メラミン化粧パーチクルボード t20（表面硬度９H以上）
天 板	シナ共芯合板 t25
	木口（前端）　面取りR3
棚	光触媒によるVOC低減・抗菌・抗ウイルス機能付き両面メラミン化粧パーチクルボード t20（表面硬度９H以上）
	棚受ダボ：ステンレスφ9
台 輪	化粧合板貼

※耐久面を考慮し、コート紙系パーティクルボードは使用不可
（材料サンプルでスクラッチテストを行い、鉛筆硬度9H以上を証明すること）

シナ共芯合板 t25

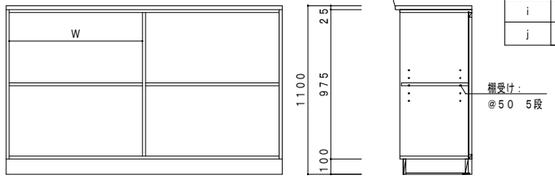


	L	W	室　名	違・ヶ所
a	6880	830	2階　教室1・3・5・6	4・4
			3階　教室10・12・14・15	4・4
			4階　教室19・21・23・24	4・4
b	3150	757．5	2階　教室2・4	2・2
			3階　教室11・13	2・2
			4階　教室20・22	2・2
c	3895	747	3階 教室11　4階 教室20	3・2
d	3825	733	2階 教室4　3階 教室13　4階 教室22	3・3
e	3880	744	2階 教室7　3階 教室16　4階 教室25	3・3
f	2880	690	2階 教室7　3階 教室16　4階 教室25	2・3
g	2655	≒851	2階 教室8　3階 教室17　4階 教室26	2・3
h	4330	834	2階 教室8　3階 教室17　4階 教室26	3・3
i	6730	≒811	2階 教室9　3階 教室18　4階 教室27	4・3
j	3835	735	2階 教室2	3・1

F－３１　掃除用具入れ　計２７ヶ所　各　室　A仕様

本 体	光触媒によるVOC低減・抗菌・抗ウイルス機能付き両面メラミン化粧パーチクルボード t20（表面硬度９H以上）
棚	光触媒によるVOC低減・抗菌・抗ウイルス機能付き両面メラミン化粧パーチクルボード t20（表面硬度９H以上）
	棚受ダボ：ステンレスφ9
扉	光触媒によるVOC低減・抗菌・抗ウイルス機能付き両面メラミン化粧パーチクルボード t20（表面硬度９H以上）
	木口：ABS樹脂3mm厚（セフティエッジ）
	把手：抗菌性樹脂成型品
台 輪	化粧合板貼

※耐久面を考慮し、コート紙系パーティクルボードは使用不可
（材料サンプルでスクラッチテストを行い、鉛筆硬度9H以上を証明すること）

※ 扉吊元については、配置確認の上製作すること。
※ 扉木口：セフティエッジ　t3

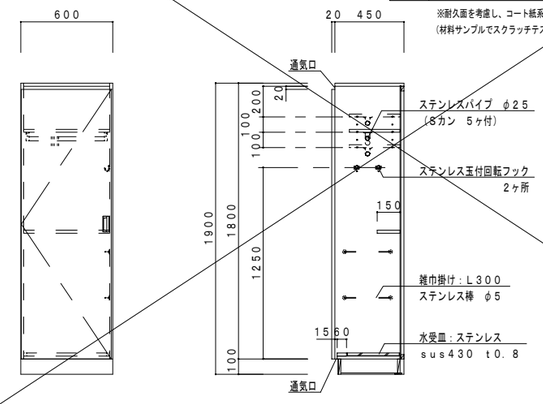


室　名	ヶ所
2階　普通教室1～9	9ヶ所
3階　普通教室1～9	9ヶ所
4階　普通教室1～9	9ヶ所


F－３２　流し台　計６ヶ所　各　室　A仕様

本 体	光触媒によるVOC低減・抗菌・抗ウイルス機能付き両面メラミン化粧パーチクルボード t20（表面硬度９H以上）
シンク	ステンレスSUS304　t1.0
点検パネル	光触媒によるVOC低減・抗菌・抗ウイルス機能付き両面メラミン化粧パーチクルボード t20（表面硬度９H以上）
台 輪	化粧合板貼

※耐久面を考慮し、コート紙系パーティクルボードは使用不可
（材料サンプルでスクラッチテストを行い、鉛筆硬度9H以上を証明すること）

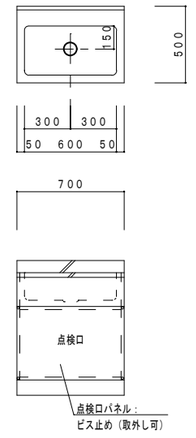

室　名	ヶ所
1階　被服兼調理室（小学）	1
1階　家庭科準備室	1
1階　家庭科室	1
1階　図工準備室	1
1階　美術準備室	1
1階　技術準備室	1

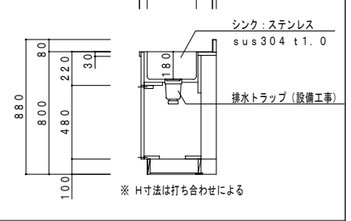


F－３３　更衣棚　計９ヶ所　各　室　A仕様

本 体	光触媒によるVOC低減・抗菌・抗ウイルス機能付き両面メラミン化粧パーチクルボード t20（表面硬度９H以上）
天 板	光触媒によるVOC低減・抗菌・抗ウイルス機能付き両面メラミン化粧パーチクルボード t20（表面硬度９H以上）
	木口（前端）：ABS樹脂3mm厚（セフティエッジ）
棚	光触媒によるVOC低減・抗菌・抗ウイルス機能付き両面メラミン化粧パーチクルボード t20（表面硬度９H以上）
台 輪	化粧合板貼

※耐久面を考慮し、コート紙系パーティクルボードは使用不可
（材料サンプルでスクラッチテストを行い、鉛筆硬度9H以上を証明すること）

室　名	ヶ所
2階　更衣室・少人数1～3	3ヶ所
3階　更衣室・少人数4～6	3ヶ所
4階　更衣室・少人数7～9	3ヶ所

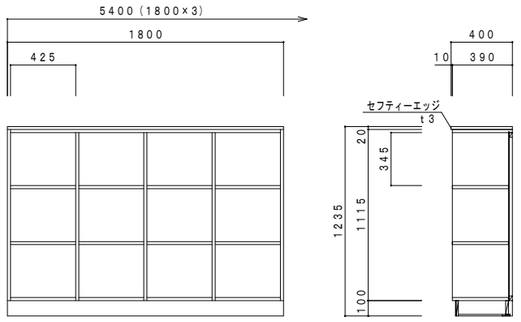


12人用×3台　36人用

F－３４　ベンチ　計４ヶ所　各　室　A仕様

本 体	光触媒によるVOC低減・抗菌・抗ウイルス機能付き両面メラミン化粧パーチクルボード t20（表面硬度９H以上）
座	タモ集成材　t30（UC塗装）
台 輪	化粧合板貼


※耐久面を考慮し、コート紙系パーティクルボードは使用不可
（材料サンプルでスクラッチテストを行い、鉛筆硬度9H以上を証明すること）

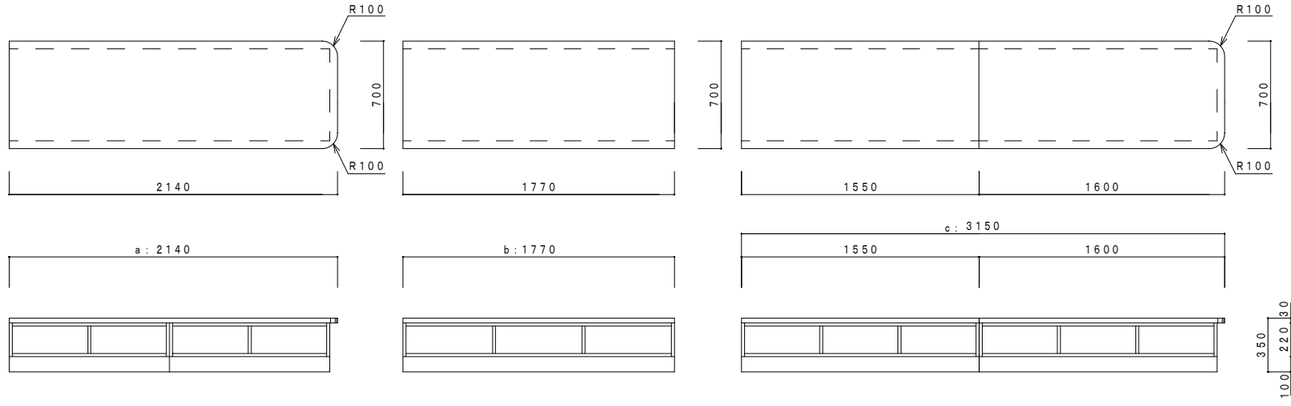

	W	室　名	ヶ所
a	2140	1階　小学昇降口	1ヶ所
b	1770	1階　小学昇降口	1ヶ所
c	3150	1階　中学昇降口	2ヶ所

備考		設計者・設計事務所名 株式会社シーラカンスアンドアソシエイツ 愛知県名古屋市中区大須3-5-13HASE-BLDG.1　6F 一級建築士事務所　愛知県知事登録（い-30）第9152号 宇野　亨（一級建築士　第246066号）　良知　康晴（一級建築士　第361862号）	工事名 三次市立十日市小・中学校改築　建築主体工事	図面内容 家具詳細図（７）	縮尺	設計 令和8年	図面番号 F03-07

Ｆ－３５　システムキッチン　１ヶ所　１階　休憩スペース　既製品

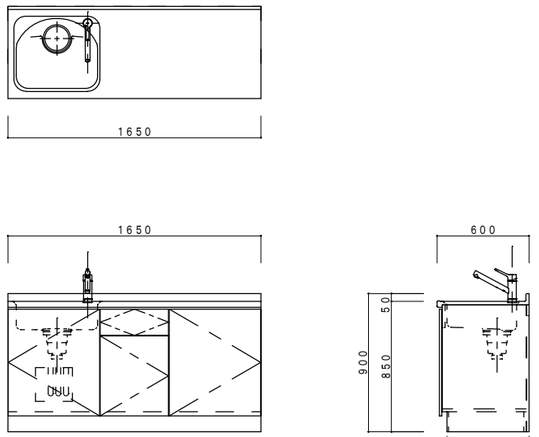


参考品番　LIXIL　TIOシリーズ

Ｆ－３６　流し台　計３ヶ所　各　室　Ａ仕様


本　体	光触媒によるVOC低減・抗菌・抗ウイルス機能付き両面メラミン化粧パーチクルボード t20（表面硬度９H以上）
シンク	ステンレスSUS３０４　t1.0
点検パネル	光触媒によるVOC低減・抗菌・抗ウイルス機能付き両面メラミン化粧パーチクルボード t20（表面硬度９H以上）
台　輪	化粧合板貼

※耐久面を考慮し、コート紙系パーティクルボードは使用不可
（材料サンプルでスクラッチテストを行い、鉛筆硬度9H以上を証明すること）

	室　名	W	ヶ所
a	１階　廊下５	２６８０	1
b	２階　ミュージックギャラリー	１９００	1
c	２階　小プレゼン２	２６７６	1

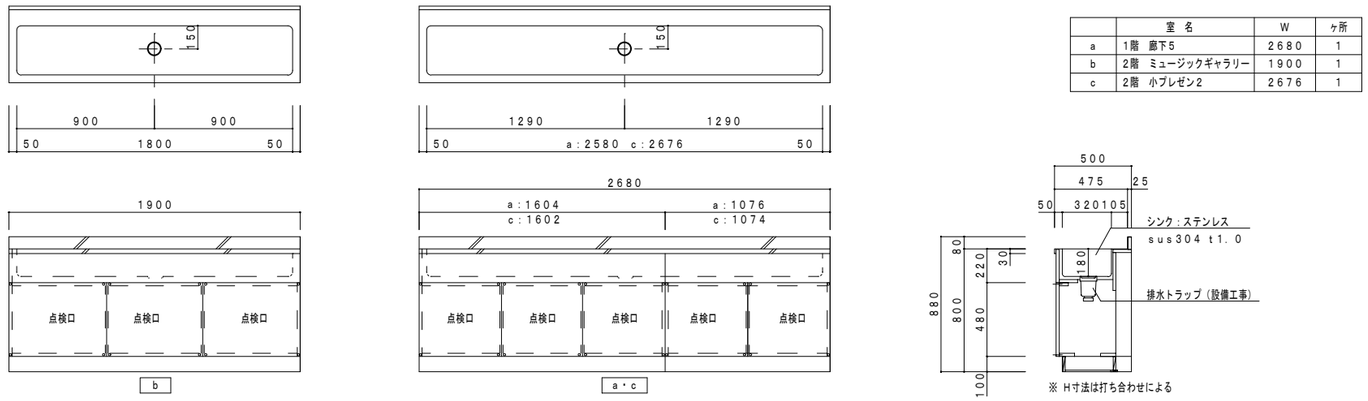

Ｆ－３７　流し台　計６ヶ所　各　室　Ａ仕様

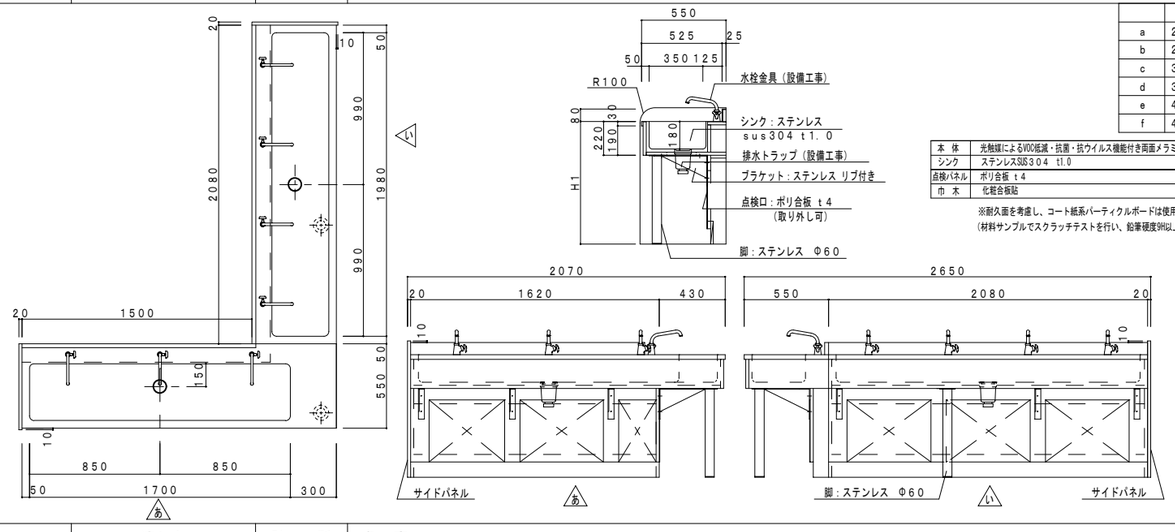


	室　名	H	ヶ所
a	２階　F.L.A.１	７００	1
b	２階　F.L.A.３	７００	1
c	３階　F.L.A.４	７５０	1
d	３階　F.L.A.６	７５０	1
e	４階　F.L.A.７	８００	1
f	４階　F.L.A.９	８００	1

本　体	光触媒によるVOC低減・抗菌・抗ウイルス機能付き両面メラミン化粧パーチクルボード t20（表面硬度９H以上）
シンク	ステンレスSUS３０４　t1.0
点検パネル	ポリ合板　t４
巾　木	化粧合板貼

※耐久面を考慮し、コート紙系パーティクルボードは使用不可
（材料サンプルでスクラッチテストを行い、鉛筆硬度9H以上を証明すること）

Ｆ－３８　流し台　計３ヶ所　各　室　Ａ仕様

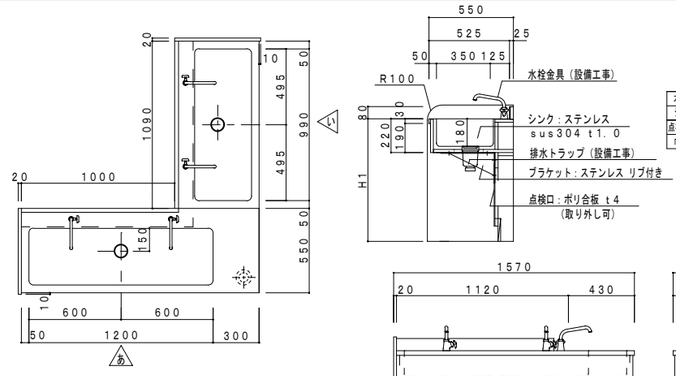


	室　名	H	ヶ所
a	２階　F.L.A.２	７００	1
b	３階　F.L.A.５	７５０	1
c	４階　F.L.A.８	８００	1

本　体	光触媒によるVOC低減・抗菌・抗ウイルス機能付き両面メラミン化粧パーチクルボード t20（表面硬度９H以上）
シンク	ステンレスSUS３０４　t1.0
点検パネル	ポリ合板　t４
巾　木	化粧合板貼

※耐久面を考慮し、コート紙系パーティクルボードは使用不可
（材料サンプルでスクラッチテストを行い、鉛筆硬度9H以上を証明すること）

Ｆ－３９　流し台　計６ヶ所　各　室　Ａ仕様

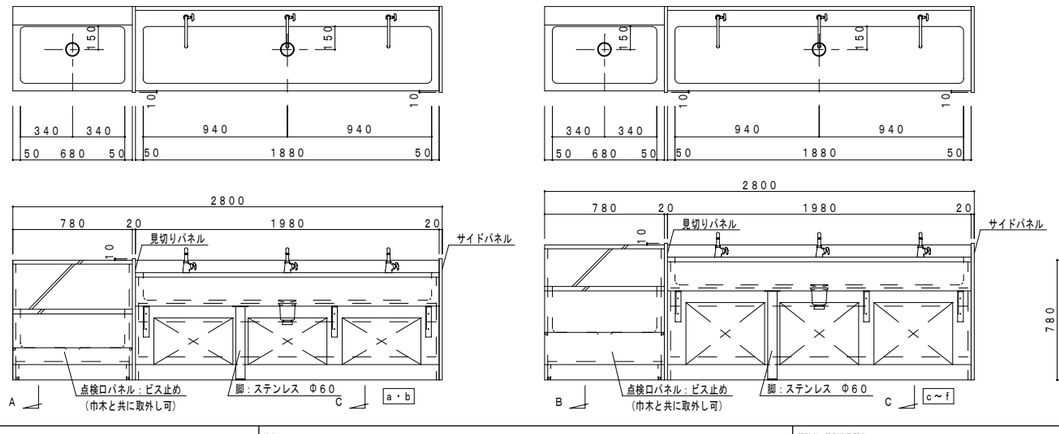

	室　名	H１	H２	ヶ所
a	２階　F.L.A.１	７００	－	1
b	２階　F.L.A.３	７００	－	1
c	３階　F.L.A.４	７５０	８３０	1
d	３階　F.L.A.６	７５０	８３０	1
e	４階　F.L.A.７	８００	８８０	1
f	４階　F.L.A.９	８００	８８０	1

b・d・fは逆勝手とする

本　体	光触媒によるVOC低減・抗菌・抗ウイルス機能付き両面メラミン化粧パーチクルボード t20（表面硬度９H以上）
シンク	ステンレスSUS３０４　t1.0
点検パネル	ポリ合板　t４
巾　木	化粧合板貼

※耐久面を考慮し、コート紙系パーティクルボードは使用不可
（材料サンプルでスクラッチテストを行い、鉛筆硬度9H以上を証明すること）

備考

設計者・設計事務所名
株式会社シーラカンスアンドアソシエイツ
愛知県名古屋市中区大須3-5-13HASE-BLDG.1　6F
一級建築士事務所　愛知県知事登録（い-30）第9152号
宇野　亨（一級建築士　第246066号）　良知　康晴（一級建築士　第361862号）

工事名
三次市立十日市小・中学校改築　建築主体工事

図面内容
家具詳細図（８）

縮尺

設計
令和8年


図面番号
F03-08


F－４０	流し台	計３ヶ所	各　室	Ａ仕様


	室　名	Ｈ１	Ｈ２	ヶ所
a	2階　F.L.A.2	700	－	1
b	3階　F.L.A.5	750	830	1
c	4階　F.L.A.8	800	880	1


本　体	光触媒によるVOC低減・抗菌・抗ウイルス機能付き両面メラミン化粧パーチクルボード t20（表面硬度９Ｈ以上）
シンク	ステンレスSUS３０４　t1.0
点検パネル	ポリ合板　t４
巾　木	化粧合板貼

※耐久面を考慮し、コート紙系パーティクルボードは使用不可
（材料サンプルでスクラッチテストを行い、鉛筆硬度9H以上を証明すること）

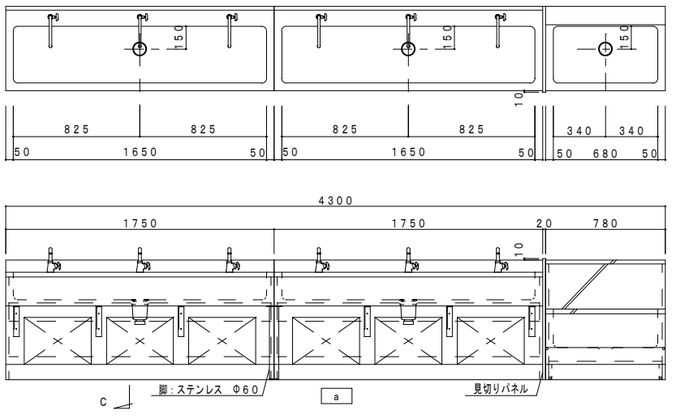


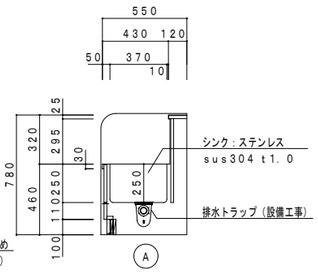

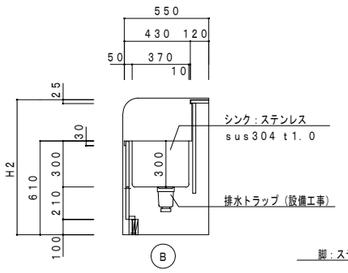


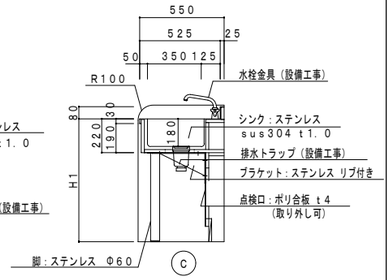

F－４１	木金書架	１ヶ所	２階　小プレゼン１

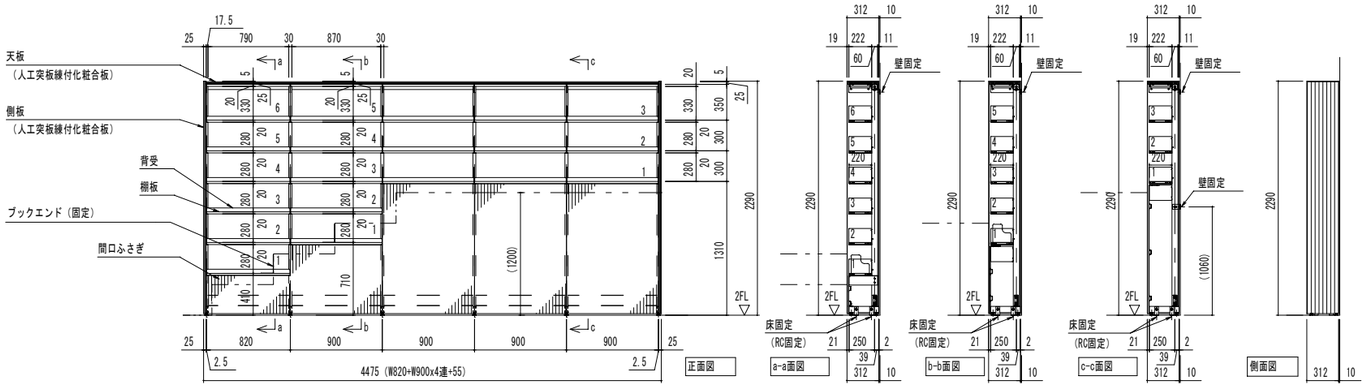


F－４３	カウンターバック棚	１ヶ所	２階　図書メディア

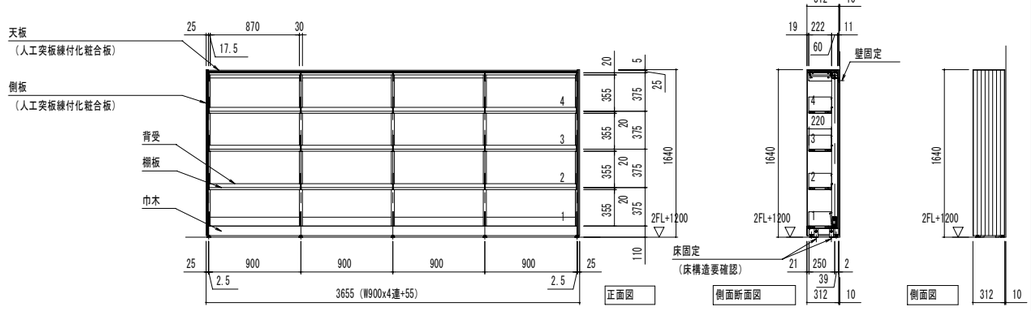

F－４２	木金書架	計６ヶ所	２階　小プレゼン１


	室　名	W	ヶ所
a	2階　小プレゼン1	955	1
a	2階　図書メディア/図書廊下2	955	1
b	2階　図書メディア/図書廊下1	3655	1
c	2階　図書メディア/図書廊下2	2755	2
d	2階　図書メディア/図書廊下2	1855	1

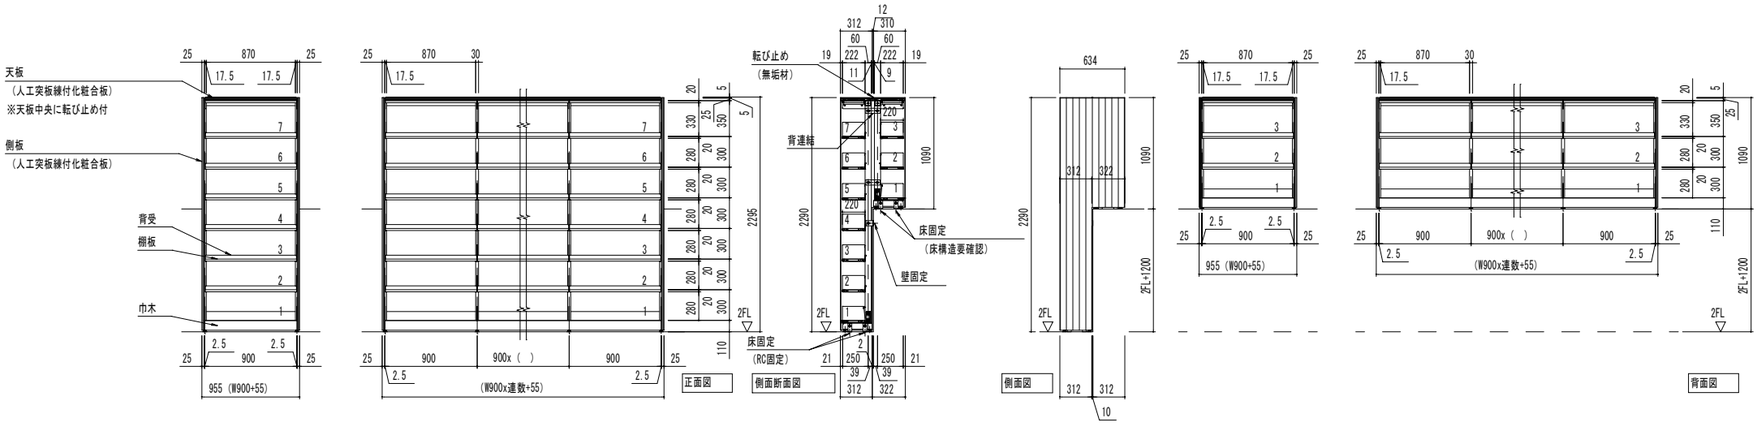

	備考	設計者・設計事務所名 株式会社シーラカンスアンドアソシエイツ 愛知県名古屋市中区大須3-5-13HASE-BLDG.1　6F 一級建築士事務所　愛知県知事登録（い-30）第9152号 宇野　享（一級建築士　第246066号）　良知　康晴（一級建築士　第361862号）	工事名 三次市立十日市小・中学校改築　建築主体工事	図面内容 家具詳細図（９）	縮尺	設計 令和8年	図面番号 F03-09


F－４４　木金書架　計１３ヶ所　２階　図書メディア

	W	ヶ所
a	1855	9
b	955	4

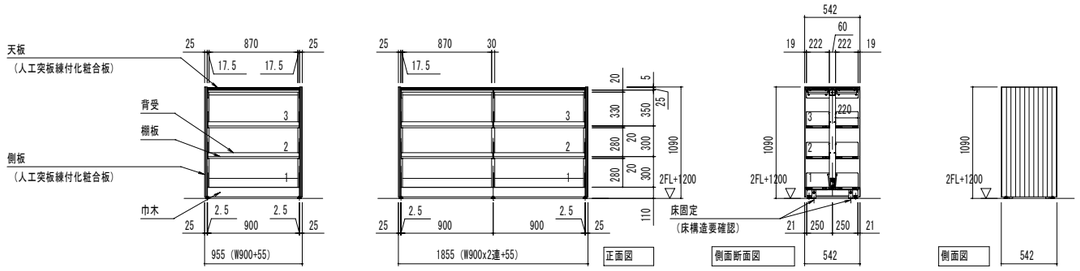


F－４５　木金書架　計３ヶ所　２階　図書メディア

	W	ヶ所
a	2755	1
b	3655	1
c	4255	1

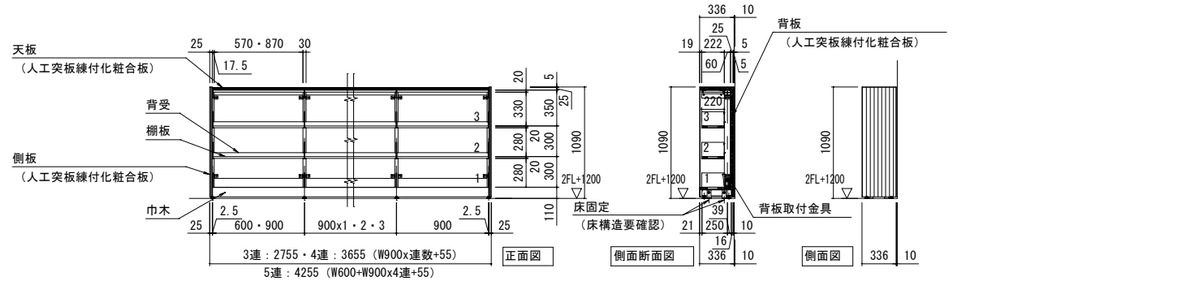


F－４６　木金書架　計２ヶ所　２階　廊下８

	W	ヶ所
a	2755	1
b	955	1

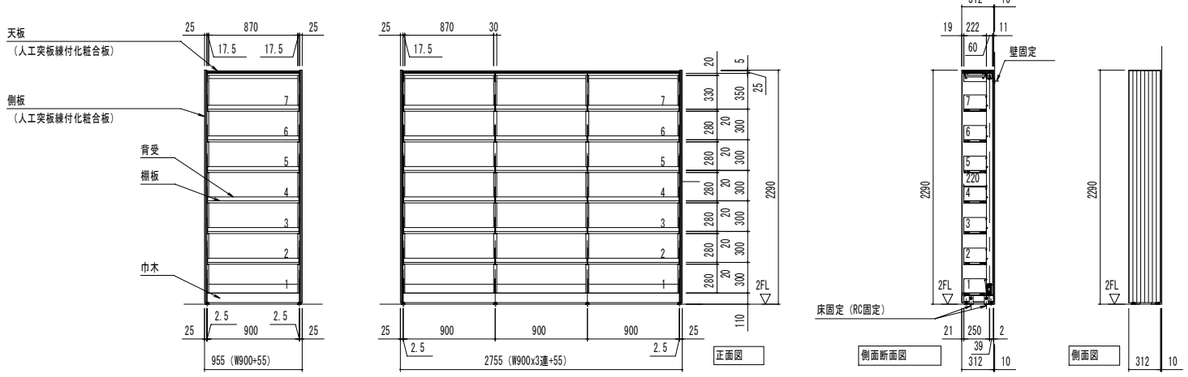


F－４７　木金書架　計３ヶ所　各　室

	室　名	W	ヶ所
a	2階　廊下8	2445	1
b	2階　図書廊下2	1375	1
c	2階　図書廊下2	3455	1

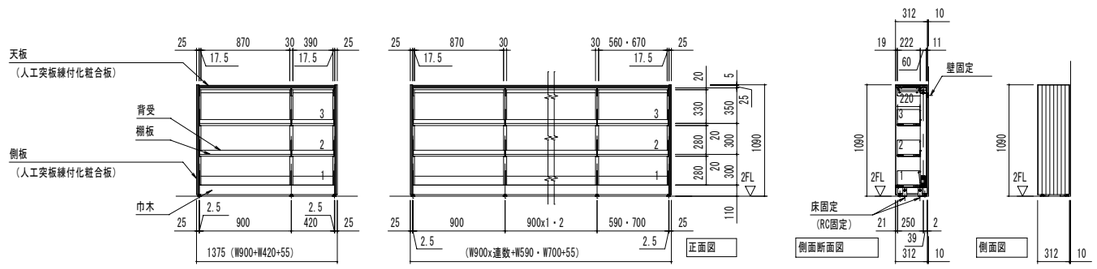


F－４８　木金書架　計５ヶ所　各　室

	室　名	W	ヶ所
a	2階　小プレゼン2	3655	2
b	2階　図書廊下1	1855	2
c	2階　図書廊下1	2755	1

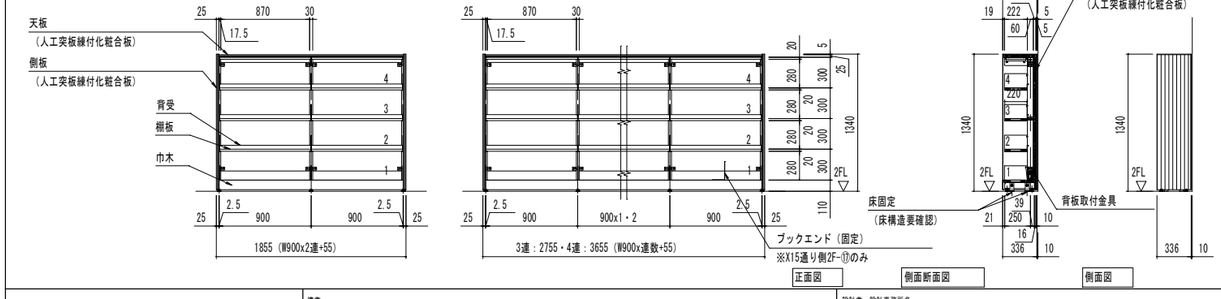


F－４９　木金書架　１ヶ所　２階　図書廊下１

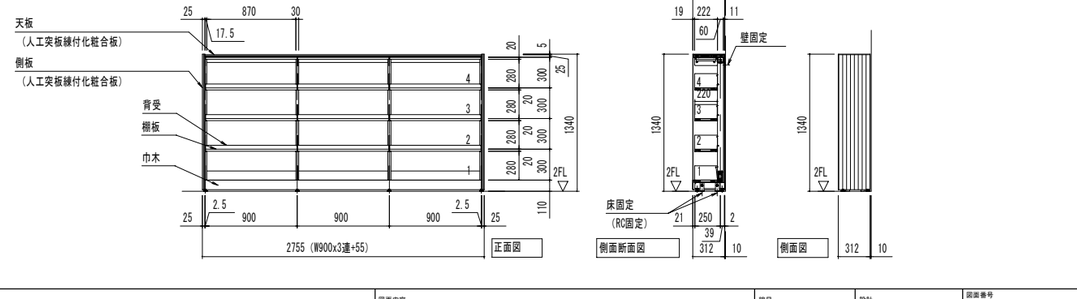

備考	設計者・設計事務所名 株式会社シーラカンスアンドアソシエイツ 愛知県名古屋市[illegible] TEL 052-[illegible] 6F 一級建築士事務所　愛知県知事登録（い-30）第9152号 宇野　享（一級建築士　第246066号）　長知　康晴（一級建築士　第361862号）	工事名 三次市立十日市[illegible]中学校改築　建築主体工事	図面内容 家具詳細図（１０） 家具詳細図	縮尺	設計 令和8年	図面番号 F03-10


F－５０　木金書架　計６ヶ所　各　室

	室　名	W	ヶ所
a	3階　サテライト１	９５５	1
a	4階　サテライト２	９５５	1
b	3階　サテライト１	１８５５	2
b	4階　サテライト２	１８５５	2

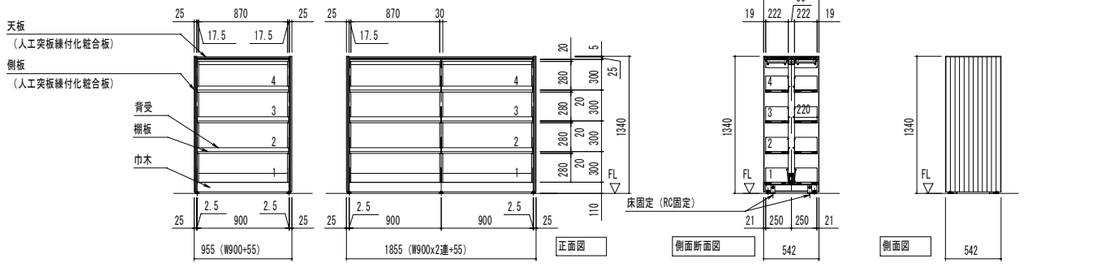


F－５１　木金書架　計２ヶ所　各　室

室　名	ヶ所
3階　サテライト１	1
4階　サテライト２	1

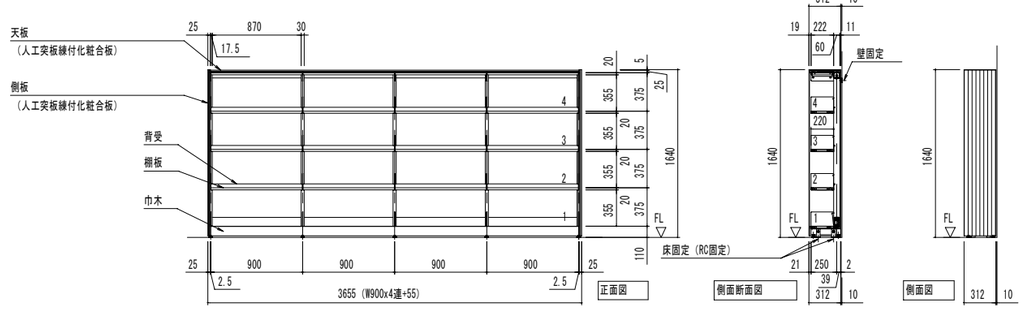

F－５２　シューズロッカー（片面）　１ヶ所　１階　小学昇降口

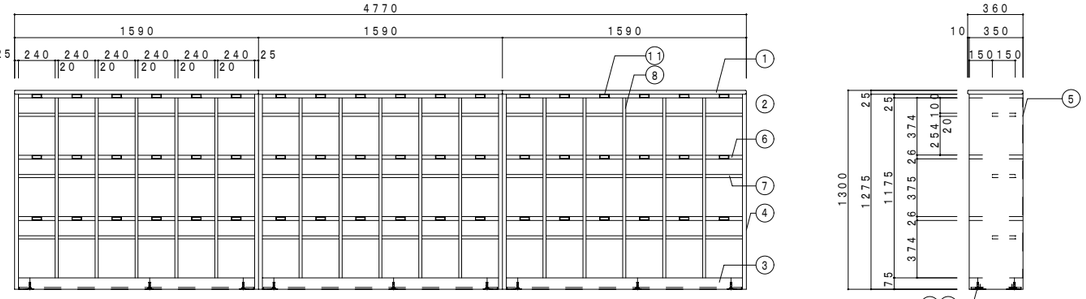


カラー選択

	塗装色	ネームプレート
	ホワイト	ホワイト
	クラシックブラウン	ブラック
	ミストグレー	ホワイト

品番	品　名	材　質	備　考
1	天板	木材	国産材　桧集成材　t 25
2	内天板	SGCC	高耐候性粉体塗装仕上げ
3	底板	SGCC	高耐候性粉体塗装仕上げ
4	側板	SGCC	高耐候性粉体塗装仕上げ
5	後板	SGCC	高耐候性粉体塗装仕上げ
6	大棚板	SGCC	高耐候性粉体塗装仕上げ
7	小棚板	SGCC	高耐候性粉体塗装仕上げ
8	仕切り	SGCC	高耐候性粉体塗装仕上げ
9	床固定金具	SGCC	高耐候性粉体塗装仕上げ
10	アジャスター		メッキ　アジャスター調整量12mm
11	ネームプレート	ABS	

F－５３　シューズロッカー（両面）　１ヶ所　１階　小学昇降口

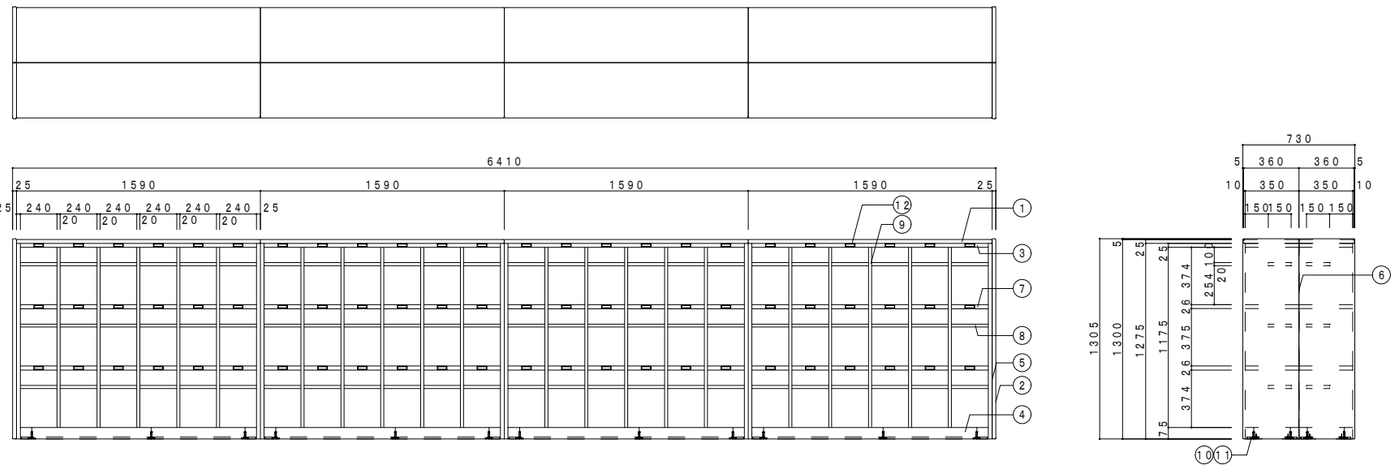


カラー選択

	塗装色	ネームプレート
	ホワイト	ホワイト
	クラシックブラウン	ブラック
	ミストグレー	ホワイト

品番	品　名	材　質	備　考
1	天板	木材	国産材　桧集成材　t 25
2	サイドパネル	木材	国産材　桧集成材　t 25
3	内天板	SGCC	高耐候性粉体塗装仕上げ
4	底板	SGCC	高耐候性粉体塗装仕上げ
5	側板	SGCC	高耐候性粉体塗装仕上げ
6	後板	SGCC	高耐候性粉体塗装仕上げ
7	大棚板	SGCC	高耐候性粉体塗装仕上げ
8	小棚板	SGCC	高耐候性粉体塗装仕上げ
9	仕切り	SGCC	高耐候性粉体塗装仕上げ
10	床固定金具	SGCC	高耐候性粉体塗装仕上げ
11	アジャスター		メッキ　アジャスター調整量12mm
12	ネームプレート	ABS	

備考	設計者・設計事務所名	工事名	図面内容	縮尺	設計	図面番号
	株式会社シーラカンスアンドアソシエイツ 愛知県名古屋市中区大須3-5-13HASE-BLDG.1　6F 一級建築士事務所　愛知県知事登録（い-30）第9152号 宇野　享（一級建築士　第246066号）　良知　康晴（一級建築士　第361862号）	三次市立十日市小・中学校改築　建築主体工事	家具詳細図（１１）		令和8年	F03-11

Ｆ－５４　シューズロッカー（両面）　１ヶ所　１階　小学昇降口

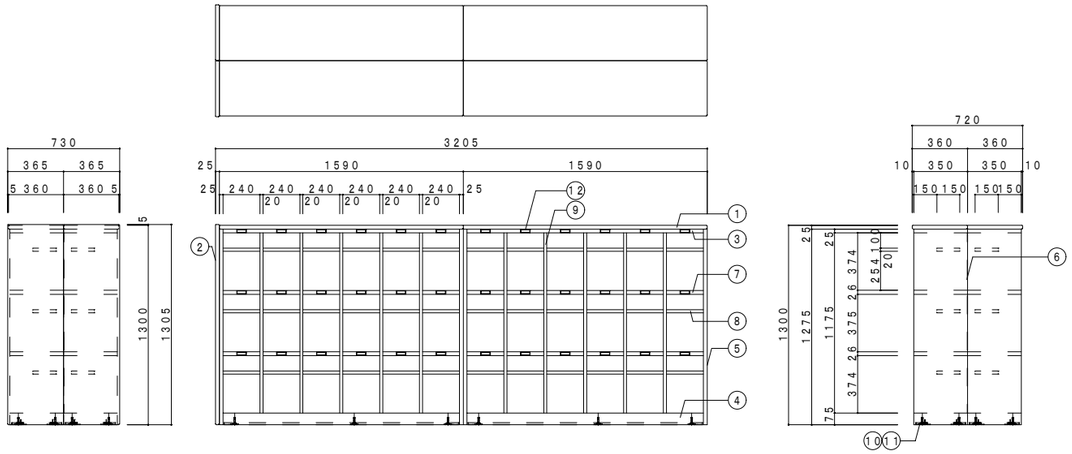

カラー選択

	塗装色	ネームプレート
	ホワイト	ホワイト
	クラシックブラウン	ブラック
	ミストグレー	ホワイト

品番	品　名	材 質	備　考
1	天板	木材	国産材　桧集成材　t 25
2	サイドパネル	木材	国産材　桧集成材　t 25
3	内天板	SGCC	高耐候性粉体塗装仕上げ
4	底板	SGCC	高耐候性粉体塗装仕上げ
5	側板	SGCC	高耐候性粉体塗装仕上げ
6	後板	SGCC	高耐候性粉体塗装仕上げ
7	大棚板	SGCC	高耐候性粉体塗装仕上げ
8	小棚板	SGCC	高耐候性粉体塗装仕上げ
9	仕切り	SGCC	高耐候性粉体塗装仕上げ
10	床固定金具	SGCC	高耐候性粉体塗装仕上げ
11	アジャスター		メッキ　アジャスター調整量12mm
12	ネームプレート	ABS	

Ｆ－５５　シューズロッカー（片面）　１ヶ所　１階　小学昇降口

カラー選択

	塗装色	ネームプレート
	ホワイト	ホワイト
	クラシックブラウン	ブラック
	ミストグレー	ホワイト

品番	品　名	材 質	備　考
1	天板	木材	国産材　桧集成材　t 25
2	サイドパネル	木材	国産材　桧集成材　t 25
3	内天板	SGCC	高耐候性粉体塗装仕上げ
4	底板	SGCC	高耐候性粉体塗装仕上げ
5	側板	SGCC	高耐候性粉体塗装仕上げ
6	後板	SGCC	高耐候性粉体塗装仕上げ
7	大棚板	SGCC	高耐候性粉体塗装仕上げ
8	小棚板	SGCC	高耐候性粉体塗装仕上げ
9	仕切り	SGCC	高耐候性粉体塗装仕上げ
10	床固定金具	SGCC	高耐候性粉体塗装仕上げ
11	アジャスター		メッキ　アジャスター調整量12mm
12	ネームプレート	ABS	

Ｆ－５６　シューズロッカー（片面）　１ヶ所　１階　小学昇降口


カラー選択

	塗装色	ネームプレート
	ホワイト	ホワイト
	クラシックブラウン	ブラック
	ミストグレー	ホワイト

品番	品　名	材 質	備　考
1	天板	木材	国産材　桧集成材　t 25
2	サイドパネル	木材	国産材　桧集成材　t 25
3	内天板	SGCC	高耐候性粉体塗装仕上げ
4	底板	SGCC	高耐候性粉体塗装仕上げ
5	側板	SGCC	高耐候性粉体塗装仕上げ
6	後板	SGCC	高耐候性粉体塗装仕上げ
7	大棚板	SGCC	高耐候性粉体塗装仕上げ
8	小棚板	SGCC	高耐候性粉体塗装仕上げ
9	仕切り	SGCC	高耐候性粉体塗装仕上げ
10	床固定金具	SGCC	高耐候性粉体塗装仕上げ
11	アジャスター		メッキ　アジャスター調整量12mm
12	ネームプレート	ABS	

備考	設計者・設計事務所名	工事名	図面内容	縮尺	設計	図面番号
	株式会社シーラカンスアンドアソシエイツ 愛知県名古屋市中区大須3-5-13HASE-BLDG.1　6F 一級建築士事務所　愛知県知事登録（い-30）第9152号 宇野　亨（一級建築士　第246066号）　良知　康晴（一級建築士　第361862号）	三次市立十日市小・中学校改築　建築主体工事	家具詳細図（１２）		令和8年	F03-12

F－５７　シューズロッカー（両面）　２ヶ所　１階　中学昇降口

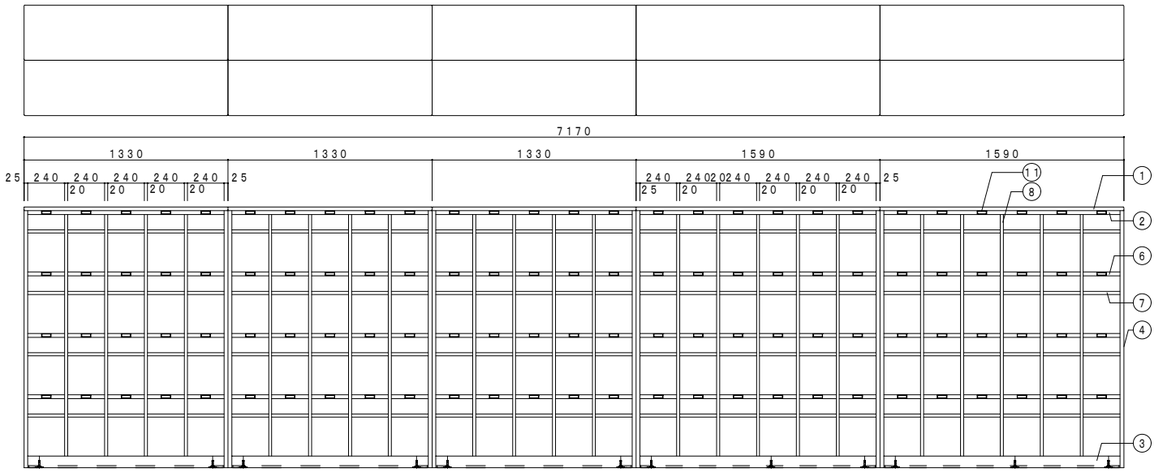


カラー選択

	塗装色	ネームプレート
	ホワイト	ホワイト
	クラシックブラウン	ブラック
	ミストグレー	ホワイト

品番	品　名	材 質	備　考
1	天板	木材	国産材　桧集成材　t 25
2	内天板	SGCC	高耐候性粉体塗装仕上げ
3	底板	SGCC	高耐候性粉体塗装仕上げ
4	側板	SGCC	高耐候性粉体塗装仕上げ
5	後板	SGCC	高耐候性粉体塗装仕上げ
6	大棚板	SGCC	高耐候性粉体塗装仕上げ
7	小棚板	SGCC	高耐候性粉体塗装仕上げ
8	仕切り	SGCC	高耐候性粉体塗装仕上げ
9	床固定金具	SGCC	高耐候性粉体塗装仕上げ
10	アジャスター		メッキ　アジャスター調整量12mm
11	ネームプレート	ABS	

F－５８　シューズロッカー（片面）　１ヶ所　１階　中学昇降口

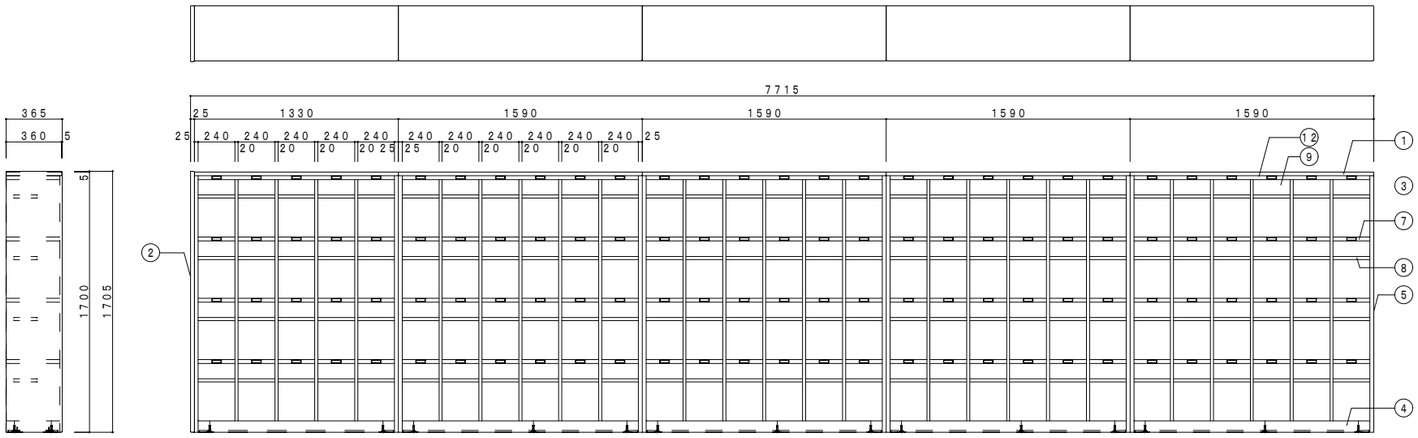


カラー選択

	塗装色	ネームプレート
	ホワイト	ホワイト
	クラシックブラウン	ブラック
	ミストグレー	ホワイト


品番	品　名	材 質	備　考
1	天板	木材	国産材　桧集成材　t 25
2	サイドパネル	木材	国産材　桧集成材　t 25
3	内天板	SGCC	高耐候性粉体塗装仕上げ
4	底板	SGCC	高耐候性粉体塗装仕上げ
5	側板	SGCC	高耐候性粉体塗装仕上げ
6	後板	SGCC	高耐候性粉体塗装仕上げ
7	大棚板	SGCC	高耐候性粉体塗装仕上げ
8	小棚板	SGCC	高耐候性粉体塗装仕上げ
9	仕切り	SGCC	高耐候性粉体塗装仕上げ
10	床固定金具	SGCC	高耐候性粉体塗装仕上げ
11	アジャスター		メッキ　アジャスター調整量12mm
12	ネームプレート	ABS	

F－５９　システムキッチン　計４ヶ所　各　室　既製品

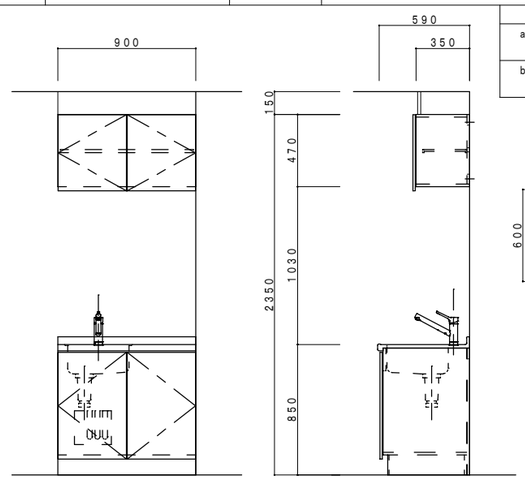

	室　名	ヶ所
a	1階　和室前	1
	1階　保健室2	1
b	1階　保健室1	1
	1階　事務室	1


※bは逆勝手となります

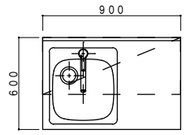


参考品番　LIXIL　TIOシリーズ

F－６０　食器棚　計２ヶ所　各　室　A仕様

	室　名	ヶ所
a	1階　被服兼調理室（小学）	1ヶ所
b	1階　家庭科室	1ヶ所

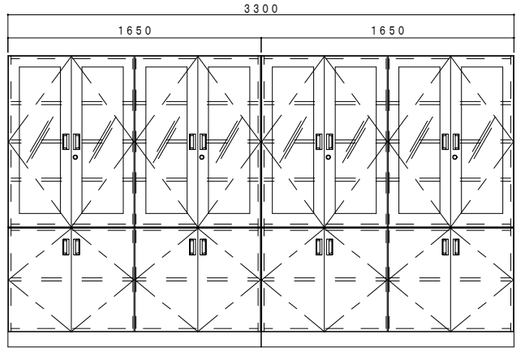


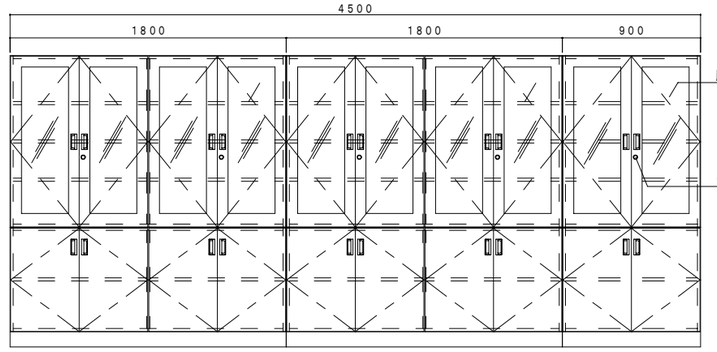

本　体	光触媒によるVOC拡減・抗菌・抗ウイルス機能付き両面メラミン化粧パーティクルボード t20（表面硬度９H以上）
棚	光触媒によるVOC拡減・抗菌・抗ウイルス機能付き両面メラミン化粧パーティクルボード t20（表面硬度９H以上）
	棚受ダボ：ステンレスφ9
扉	透明強化ガラス　t 4
	光触媒によるVOC拡減・抗菌・抗ウイルス機能付き両面メラミン化粧パーティクルボード t20（表面硬度９H以上）
	木口：ABS樹脂3mm厚（セフティエッジ）　　把手：抗菌性樹脂成型品
台　輪	化粧合板貼

※耐久面を考慮し、コート紙系パーティクルボードは使用不可
（材料サンプルでスクラッチテストを行い、鉛筆硬度9H以上を証明すること）


※ 扉木口：セフティーエッジｔ３

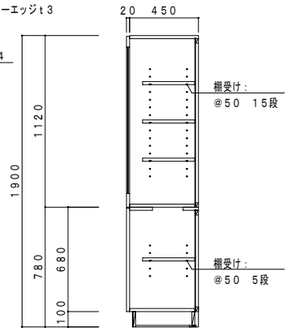


備考		工事名	三次市立十日市小・中学校改築　建築主体工事	縮尺	
設計者・設計事務所名 株式会社シーラカンスアンドアソシエイツ 愛知県名古屋市中区大須3-5-13HASE-BLDG.1　6F 一級建築士事務所　愛知県知事登録（い-30）第9152号 宇野　亨（一級建築士　第246066号）　良知　康晴（一級建築士　第361862号）		図面内容	家具詳細図（１３）	設計	令和8年
				図面番号	F03-13

Ｆ－６１	作業台	１ヶ所	１階　技術室	Ａ仕様

本　体	光触媒によるVOC低減・抗菌・抗ウイルス機能付き両面メラミン化粧パーチクルボード t20（表面硬度９H以上）
天　板	タモ集成材 ｔ４０ ＵＣ塗装
棚	光触媒によるVOC低減・抗菌・抗ウイルス機能付き両面メラミン化粧パーチクルボード t20（表面硬度９H以上）
	棚受ダボ：ステンレスφ9
台　輪	化粧合板貼

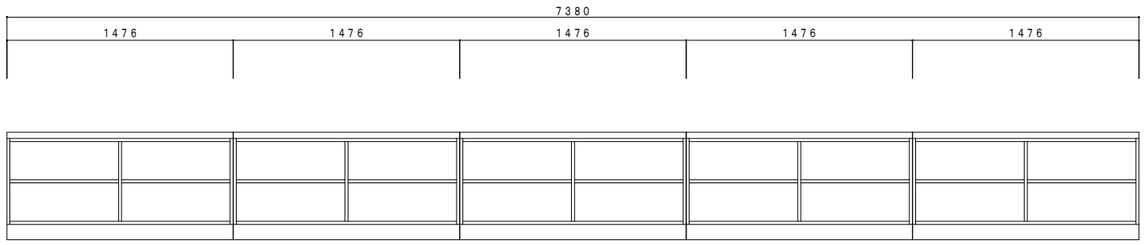

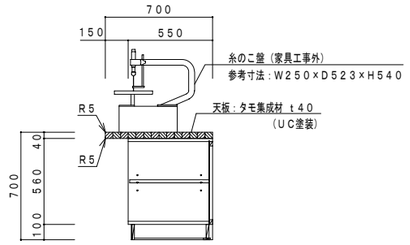

	備考	設計者・設計事務所名 株式会社シーラカンスアンドアソシエイツ 愛知県名古屋市中区大須3-5-13HASE-BLDG.1　6F 一級建築士事務所　愛知県知事登録（い-30）第9152号 宇野　享（一級建築士　第246066号）　良知　康晴（一級建築士　第361862号）	工事名 三次市立十日市小・中学校改築　建築主体工事	図面内容 家具詳細図（１４）	縮尺	設計 令和8年	図面番号 F03-14

ＢＢ－１　ＵＤスライダー式曲面黒板


軽鉄下地壁の補強は建築工事とする。
黒板受木の厚さについては、打合せにより決定とする。

電動ラーフルクリーナーはサイクロン式とする。
クリーナー用コンセント（一次側電源共）は電気工事とする。

内田洋行　U-UKB-02同等品　1：5　1：30


階	室 名	寸法(W×H)	数量	備 考

S＝1／5

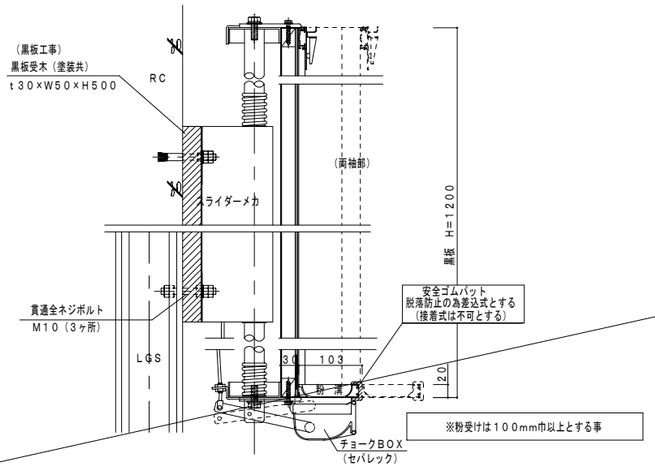


※粉受けは１００mm巾以上とする事

S＝1／5

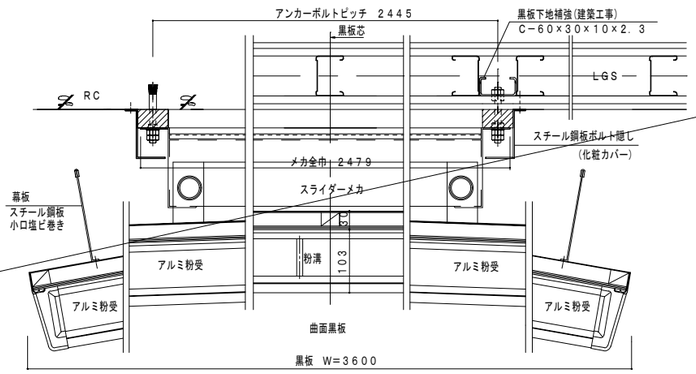

S＝1／30

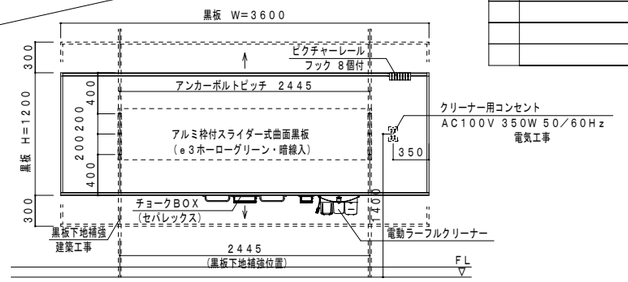

ＢＢ－２　アルミ枠アルミ捨枠付曲面黒板

軽鉄下地壁の補強は別途建築工事とする。

電動ラーフルクリーナーはサイクロン式とする。
クリーナー用コンセント（一次側電源共）は電気工事とする。

内田洋行　U-AKB-011同等品　1：5　1：30

階	室 名	寸法(W×H)	数量	備 考

S＝1／5

※粉受けは１００mm巾以上とする事

S＝1／5

S＝1／30

ＢＢ－３　アルミ枠上下黒板

軽鉄下地壁の補強は別途建築工事とする。

電動ラーフルクリーナーはサイクロン式とする。
クリーナー用コンセント（一次側電源共）は電気工事とする。

内田洋行　U-AJB-015同等品　1：5　1：30

階	室 名	寸法(W×H)	数量	備 考

S＝1／5

※粉受けは１００mm巾以上とする事

S＝1／5

S＝1／30

備考		設計者・設計事務所名 株式会社シーラカンスアンドアソシエイツ 愛知県名古屋市中区大須3-5-13HASE-BLDG.1　6F 一級建築士事務所　愛知県知事登録（い-20）第9152号 宇野　享（一級建築士　第246066号）　良知　康晴（一級建築士　第361862号）	工事名 三次市立十日市小・中学校改築　建築主体工事	図面内容 家具詳細図（１５）	縮尺	設計 令和8年	図面番号 F03-15


ＢＢ－４　アルミ枠平面黒板・行事黒板


軽鉄下地壁の補強は別途建築工事とする。
行事の内容については、学校・監督員と協議の上決定とする。

内田洋行　U-AFB-022同等品　　1：5　1：30


階	室 名	寸法(W×H)	数量	備 考

S＝1／5

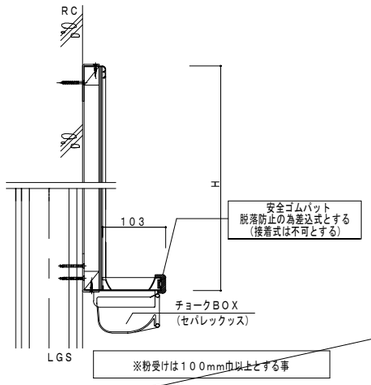

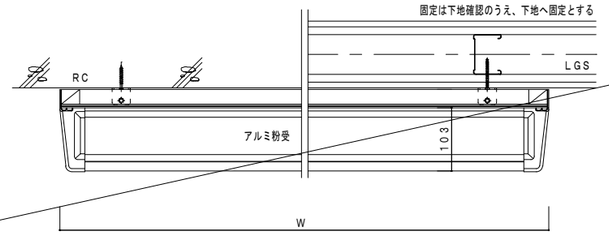

S＝1／30

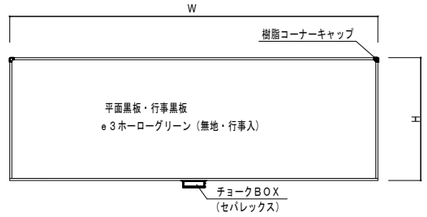

ＮＢ　アルミ枠掲示板

暗線入・セロハンテープ掲示可能スポンジシート（エコチェッカー）


内田洋行　U-ANB-025同等品　　1：5　1：30

階	室 名	寸法(W×H)	数量	備 考


掲示板シート仕様条件	
1	暗線入(76mm×76mm方眼)
2	セロハンテープ掲示可能
3	SV規格品であること(壁紙安全規格)
4	抗菌
5	防カビ
6	針穴加工(吸音機能)

S＝1／5

RC壁の場合

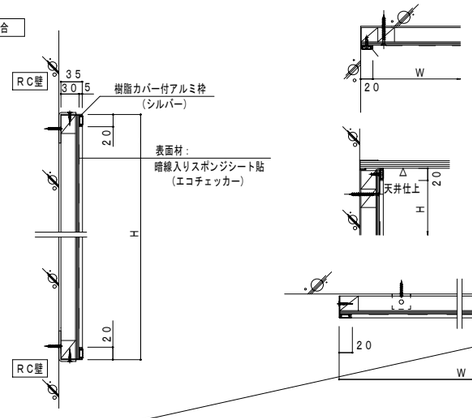



S＝1／30

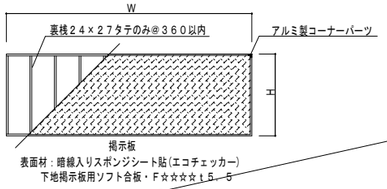


S＝1／5

軽鉄下地壁・ＧＬ壁の場合

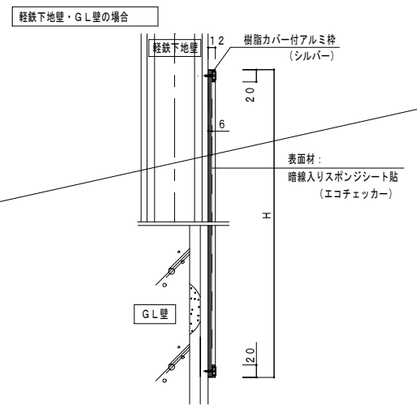

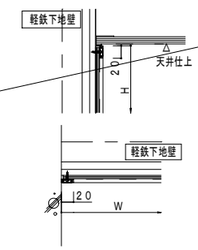

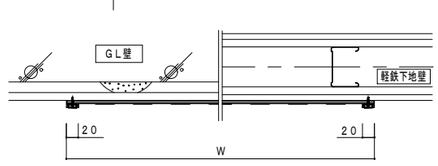

	備考	設計者・設計事務所名 株式会社シーラカンスアンドアソシエイツ 愛知県名古屋市中区大須3-5-13HASE-有.DG.１　6F 一級建築士事務所　愛知県知事登録（い-20）第9152号 宇野　亨（一級建築士　第246066号）　良知　康晴（一級建築士　第361862号）	工事名 三次市立十日市小・中学校改築　建築主体工事	図面内容 家具詳細図（１６）	縮尺	設計 令和8年	図面番号 F03-16

WB－1　UDスライダー式曲面白板


軽鉄下地壁の補強は建築工事とする。
黒板受木の厚さについては、打合せにより決定とする。

ホワイトボードは抗菌・抗ウイルス対応ホーローホワイトとする(データシート提出のこと)

内田洋行　U-UKW-04同等品　1：5　1：30


階	室　名	寸法(W×H)	数量	備　考
			41	

S＝1／5

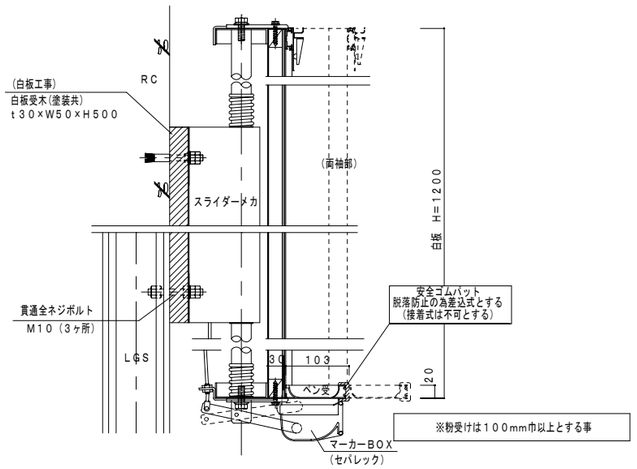

※粉受けは１００mm巾以上とする事

S＝1／5

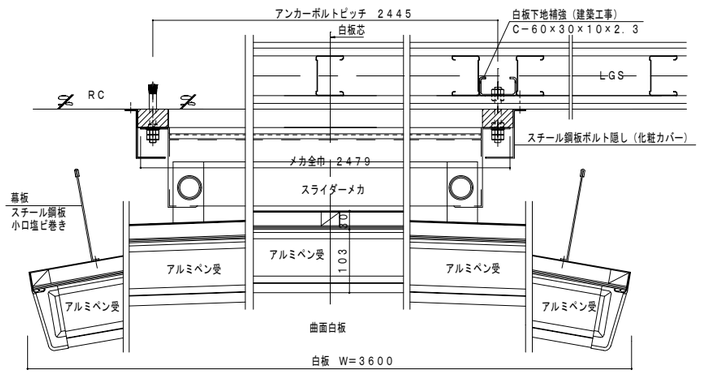

白板は、ISO14001かつISO9001取得企業の生産製品及び監理製品とする。
白板の製作は、日本工業規格番号　JIS-S6007　黒板の表示認証を受けた工場にて製作・出荷し、出荷証明書を提出する事

S＝1／30



WB－2　アルミ枠アルミ捨枠付曲面白板


軽鉄下地壁の補強は別途建築工事とする。

ホワイトボードは抗菌・抗ウイルス対応ホーローホワイトとする(データシート提出のこと)

内田洋行　U-AKW-014同等品　1：5　1：30


階	室　名	寸法(W×H)	数量	備　考

S＝1／5

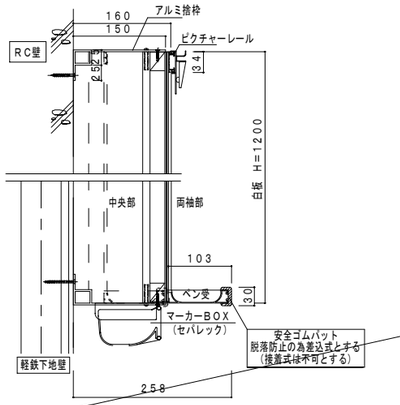


※粉受けは１００mm巾以上とする事

S＝1／5

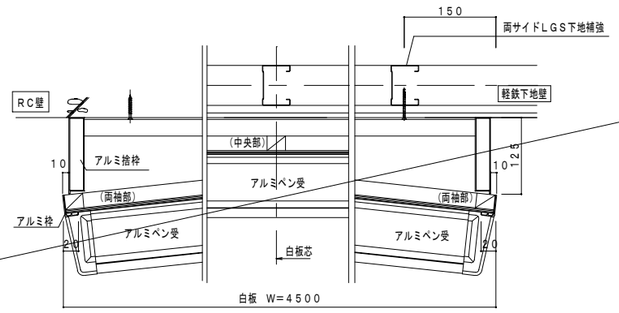

白板は、ISO14001かつISO9001取得企業の生産製品及び監理製品とする。
白板の製作は、日本工業規格番号　JIS-S6007　黒板の表示認証を受けた工場にて製作・出荷し、出荷証明書を提出する事

S＝1／30

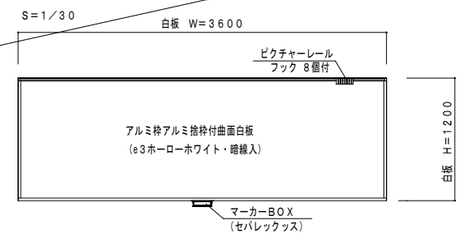

WB－3　アルミ枠上下白板


軽鉄下地壁の補強は別途建築工事とする。

ホワイトボードは抗菌・抗ウイルス対応ホーローホワイトとする(データシート提出のこと)

内田洋行　U-AJW-018同等品　1：5　1：30


階	室　名	寸法(W×H)	数量	備　考

S＝1／5

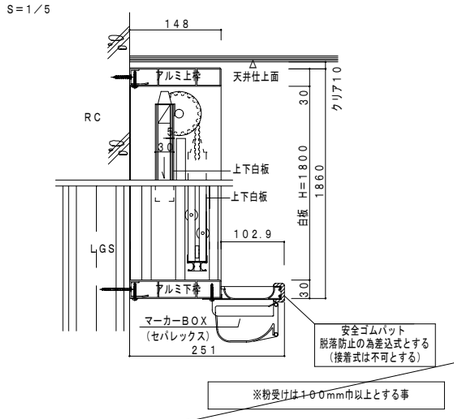


※粉受けは１００mm巾以上とする事

S＝1／5

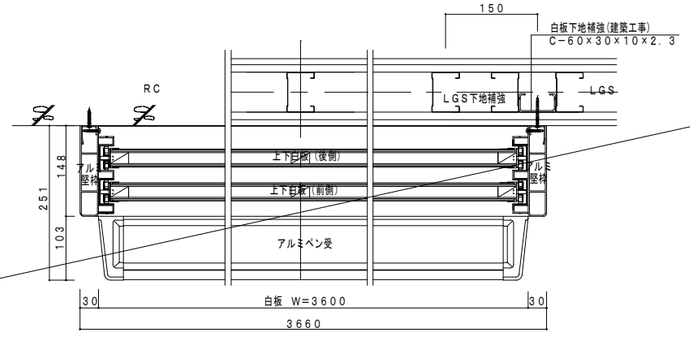

白板は、ISO14001かつISO9001取得企業の生産製品及び監理製品とする。
白板の製作は、日本工業規格番号　JIS-S6007　黒板の表示認証を受けた工場にて製作・出荷し、出荷証明書を提出する事

S＝1／30

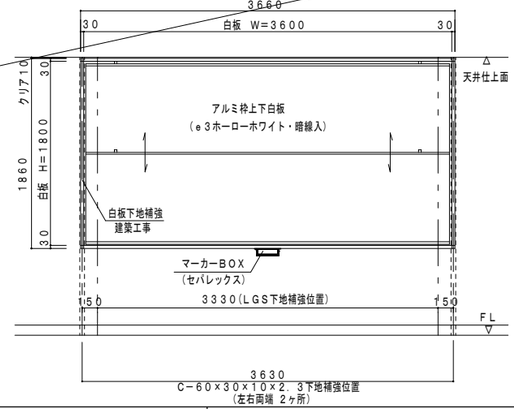

備考		設計者・設計事務所名 株式会社シーラカンスアンドアソシエイツ 愛知県名古屋市中区大須3-5-13HASE-BLDG.1　6F 一級建築士事務所　愛知県知事登録（い-30）第9152号 宇野　享（一級建築士　第246066号）　良知　康晴（一級建築士　第361862号）	工事名 三次市立十日市小・中学校改築　建築主体工事	図面内容 家具詳細図（１７）	縮尺	設計 令和8年	図面番号 F03-17

WB－4　アルミ枠平面白板・行事白板

軽鉄下地壁の補強は別途建築工事とする。
行事の内容については、学校・監督員と協議の上決定とする。


ホワイトボードは抗菌・抗ウイルス対応ホーローホワイトとする(データシート提出のこと)

内田洋行　U-AFW-019同等品　1：5　1：30


階	室　名	寸法(W×H)	数量	備　考

白板は、ISO14001かつISO9001取得企業の生産製品及び監理製品とする。
白板の製作は、日本工業規格番号　JIS-S6007　黒板の表示認証を受けた工場にて製作・出荷し、出荷証明書を提出する事


S＝1／5

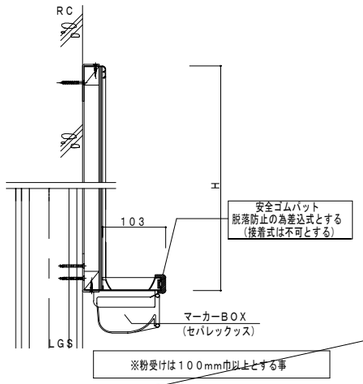

※粉受けは１００mm巾以上とする事

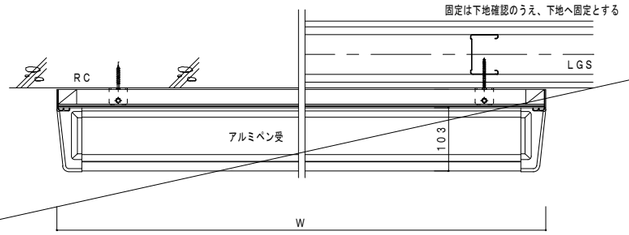

S＝1／30

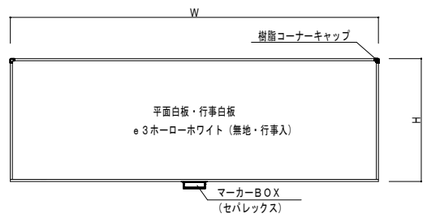

NB　アルミ枠掲示板

暗線入・セロハンテープ掲示可能スポンジシート(エコチェッカー)


内田洋行　U-ANB-025同等品　1：5　1：30


階	室　名	寸法(W×H)	数量	備　考

掲示板シート仕様条件	
1	暗線入(76mm×76mm方眼)
2	セロハンテープ掲示可能
3	SV規格品であること(壁紙安全規格)
4	抗菌
5	防カビ
6	針穴加工(吸音機能)


S＝1／5

RC壁の場合

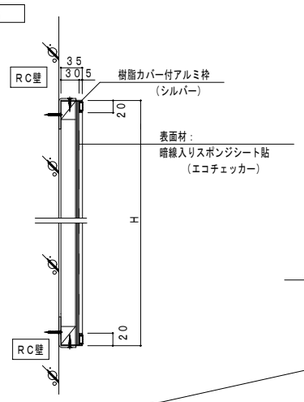

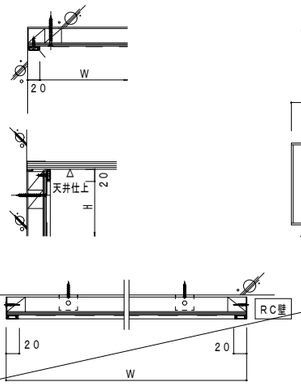



S＝1／30

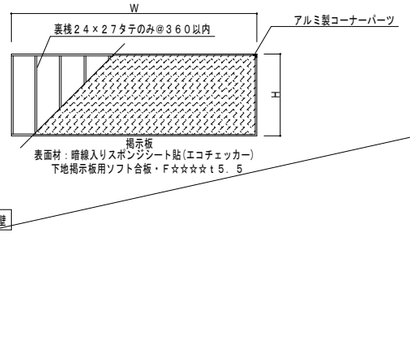


S＝1／5

軽鉄下地壁・GL壁の場合

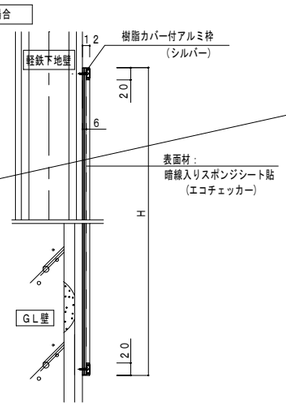

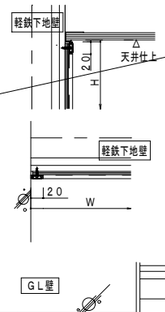

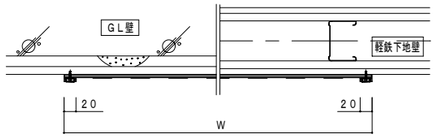

	備考	設計者・設計事務所名 株式会社シーラカンスアンドアソシエイツ 愛知県名古屋市中区大須3-5-13HASE-BLDG.1　6F 一級建築士事務所　愛知県知事登録（い-30）第9152号 宇野　享（一級建築士　第246066号）　良知　康晴（一級建築士　第361862号）	工事名 三次市立十日市小・中学校改築　建築主体工事	図面内容 家具詳細図（１８）	縮尺	設計 令和8年	図面番号 F03-18